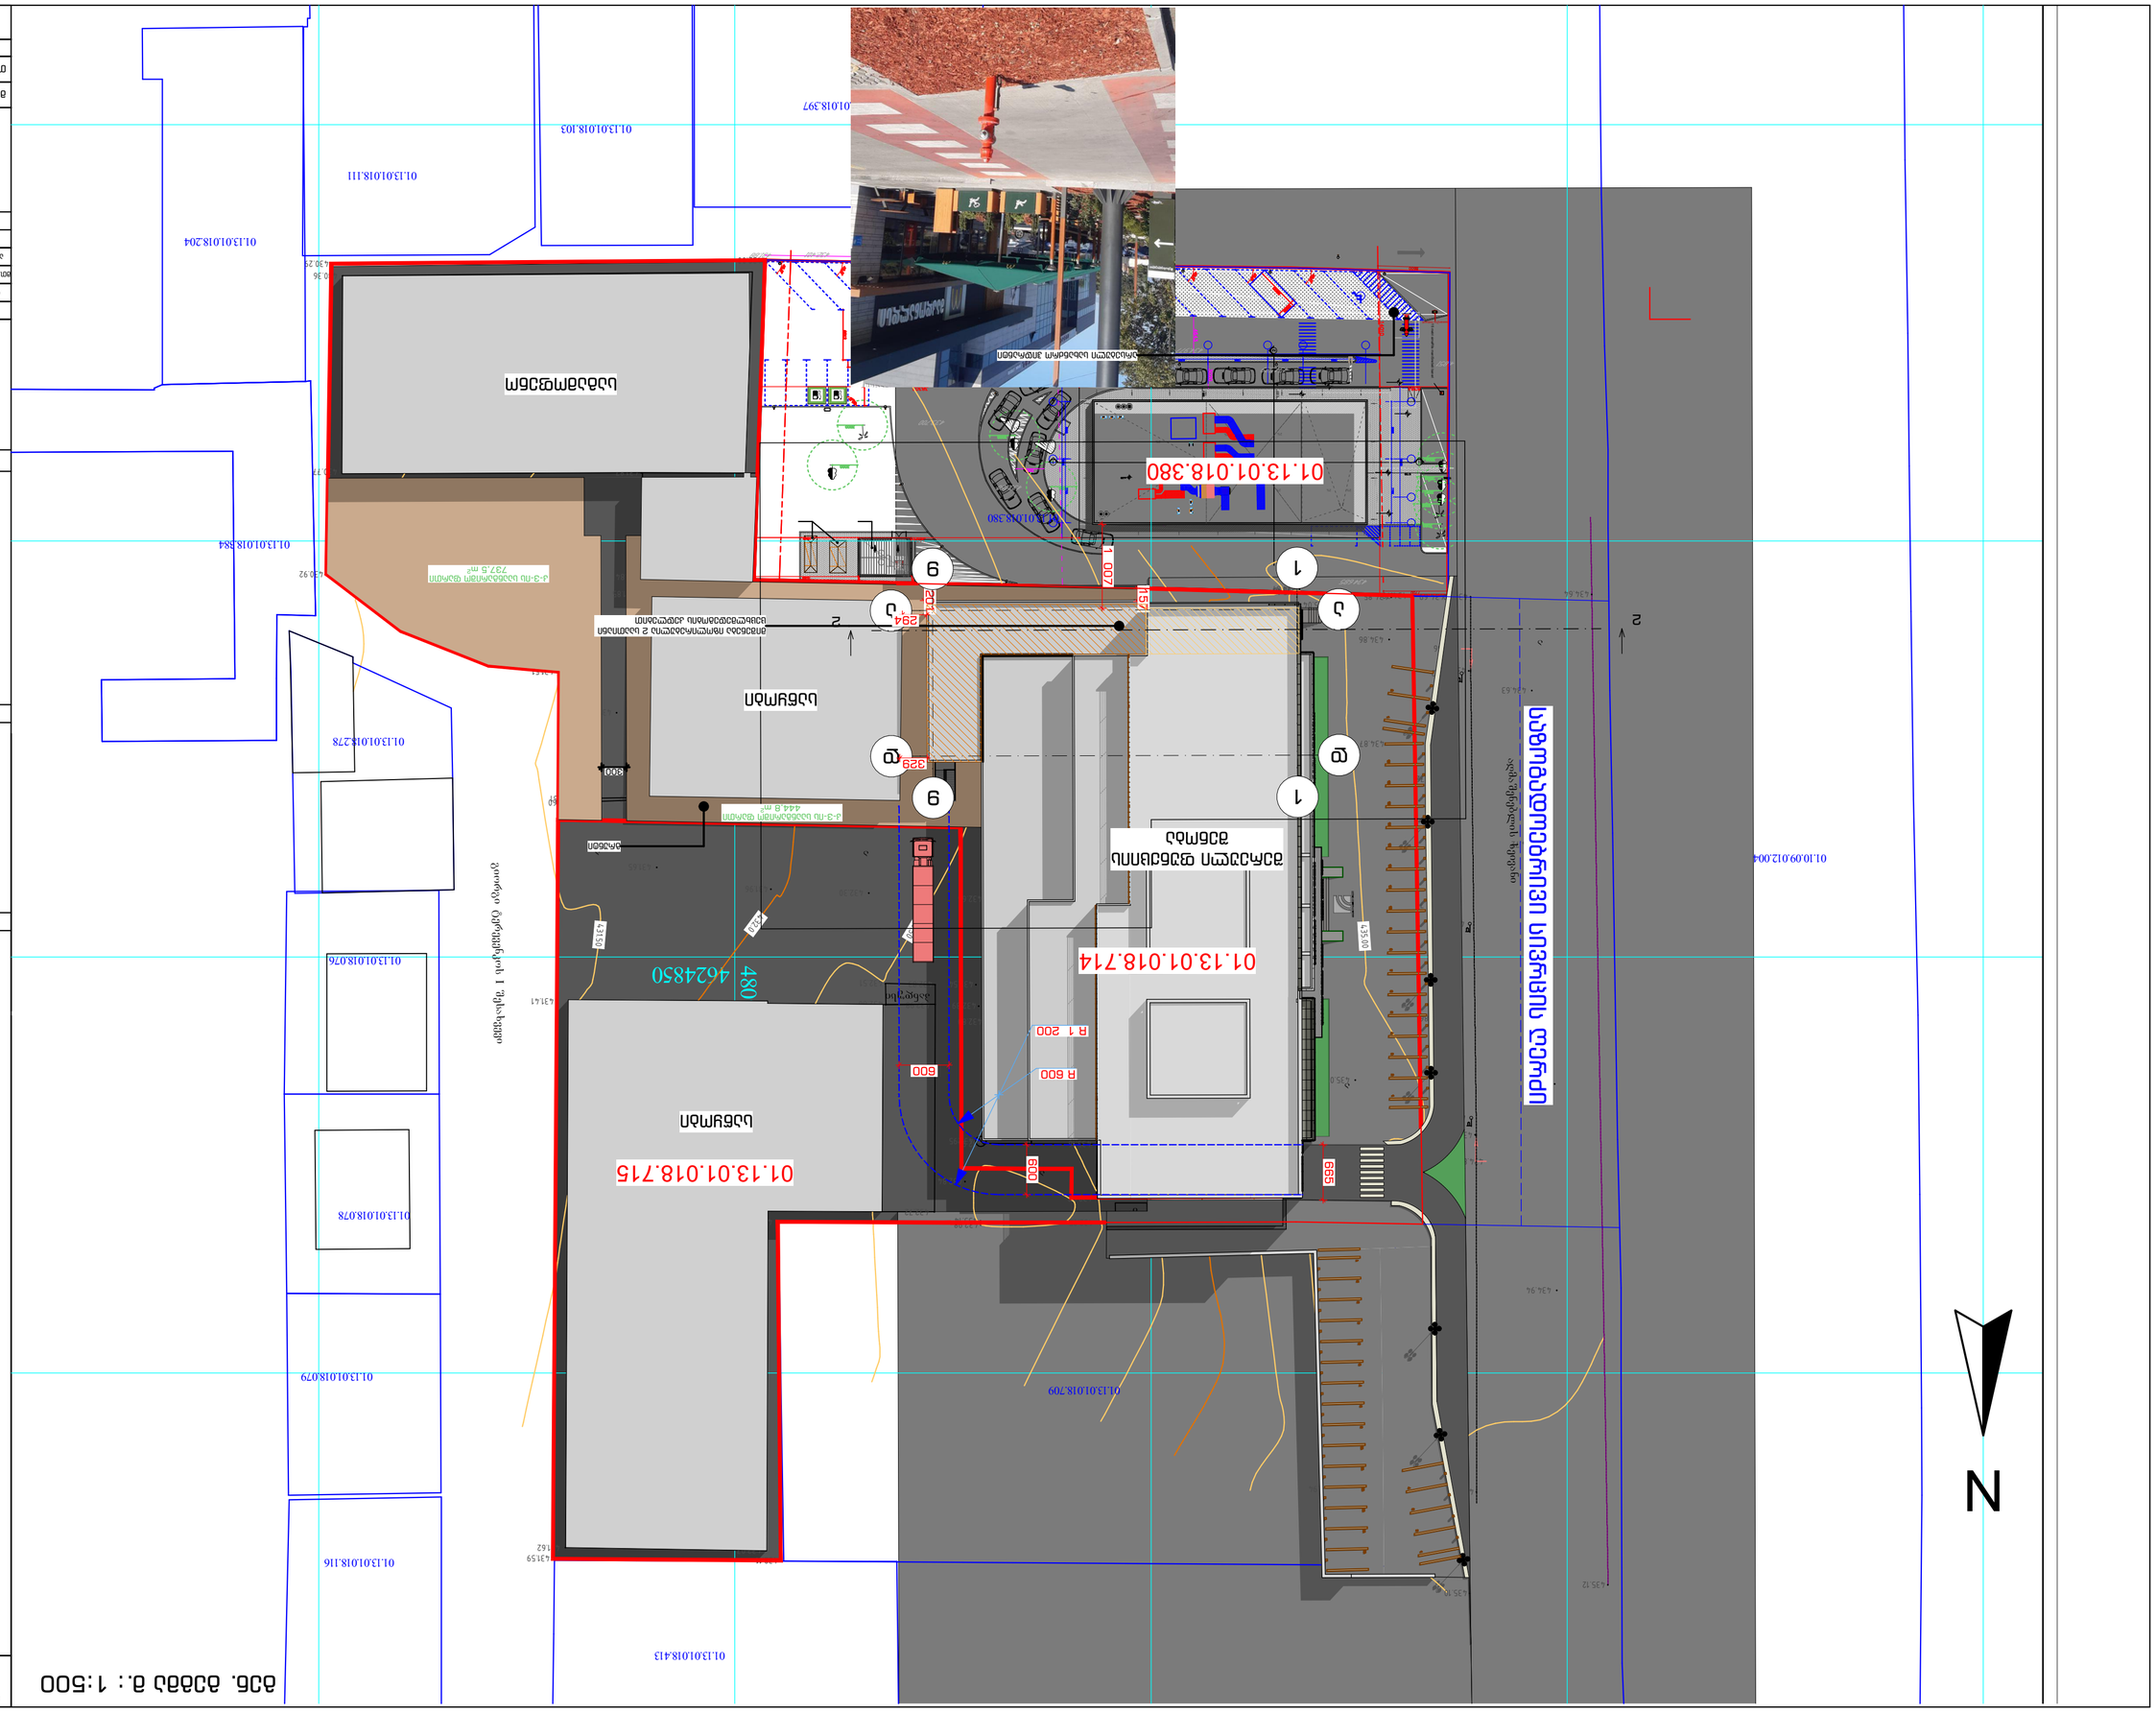










სიმაღლის განსაზღვრის სქემა მ.: 1:200

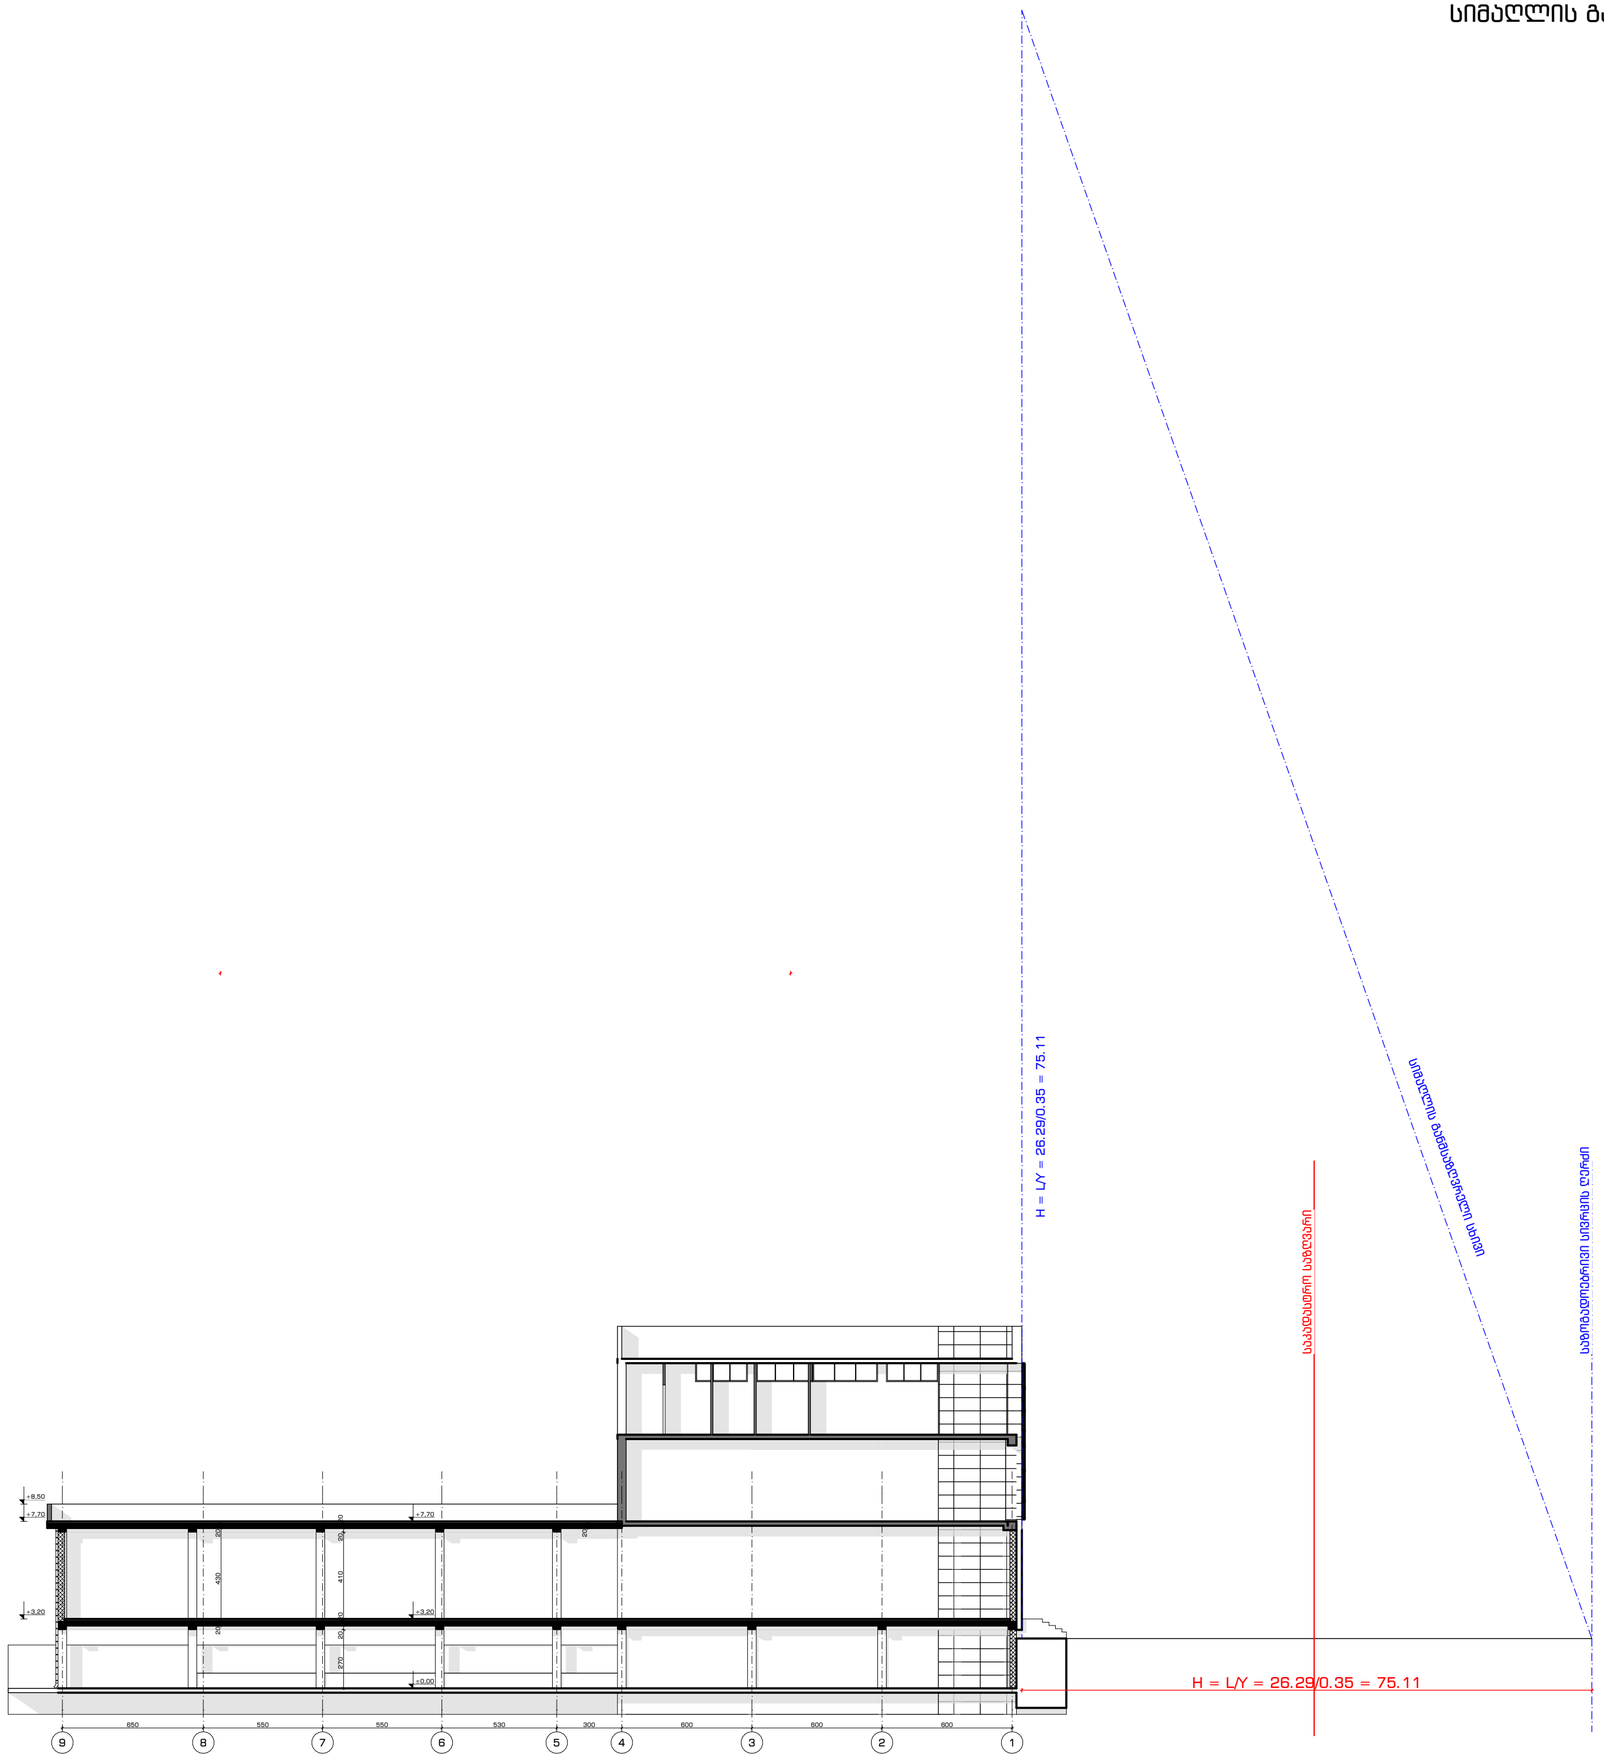


ფორმატი	დაკვეთა #	ფაილის სახელი
A-2		

გამოყენებული პირობითი აღნიშვნები

	საპროექტო საზღვარი
±0.000	ნიშნული გეგმაზე
1	პარამეტრის ნუმერაცია
1	ჭრილის ხაზი
	ქვედის მცხეთმდებლობის ხარისხის 1 საათი
	ქვედის მცხეთმდებლობის ხარისხის 2 საათი
	გასაასვლელამდე სავალი მანძილი
	მისაწვდომი სალაგები
±0.00	ნიშნული ჭრილზე, ფასადზე

	საპროექტო სავალი გილიკი
	ტალღისებური ფორმის ცარიელური ელემენტები 2 სმ-ის და მეტი სანტიმეტრიანობის ნაგები, კრეში, ფიბერობეტონი, ჩამოსასხმელი ფილა სანიაღვრე ტიპიური
	ღია ფერის ქვედელი
	არსებული შენობა
	სავენტილაციო მახა
1	ღერძის ხაზი
	სახანძრო მოლიდგარეტისტან მისაწვდომი სავალი მანძილი
	სასაფეხურო ჯგუფი (ს/ნ-2)
	დაშხაპარე ჯგუფი (დ/ა)

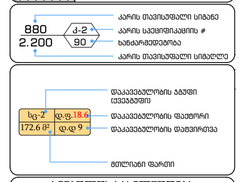

სიმბოლოების სახელწოდება

	სახანძრო ჰიდრანტი
	სახანძრო-სამაშველო სამანქანის მიერ გამოსაყენებელი მისაერთებელი ადგილები

შენიშვნა:
სახანძრო სისტემების ელემენტებ დატანილია პირობითად. მათი ზუსტი ადგილმდებარეობა და ჩარჩენილობა განისაზღვრება შესაბამისი სახანძრო სისტემების პროექტის შემდეგ.

ექსპლიკაცია:

შენიშვნები:

აბს. ნიშნული ±0,00 = +432,65

ზომები მოცემულია სანტიმეტრებში
ნიშნულები მოცემულია მეტრებში

პროექტის სახელწოდება:

საავადმყოფო და საგამოფენო შენობაზე სასასწყობო ფართობის მიშენების პროექტი, ქალაქი თბილისი, დავით აღმაშენებლის ხეივანი, N71 ს/კ 01.13.01.018.714

	გვარი	ხელმოწერა
ტიპარქიტორი:	თ. დავითაშვილი	
ტექ. არქიტექტორი:	თ. დავითაშვილი	
არქიტექტორი:	ა. სახელაშვილი	
შემსრულე:	ა. სახელაშვილი	

შ.პ.ს "JD studio"

მასშტაბი:	1:200	სიმაღლის განსაზღვრის სქემა
თარიღი:	2020	

სტადია	ფურცელი	ფურცლები
პ.პ.	A-8002	37