საპროექტო შენობის ჭრილი 1-1

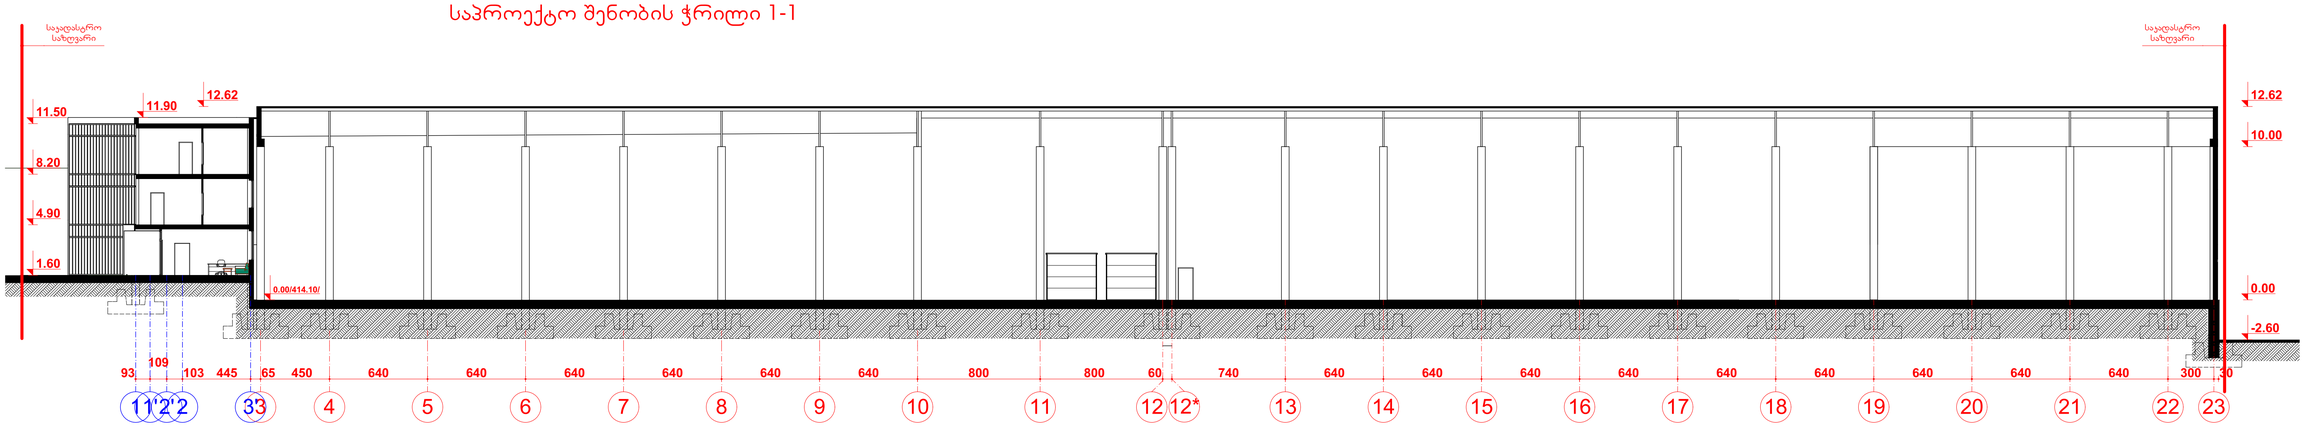

საპროექტო შენობის ჭრილი 2-2

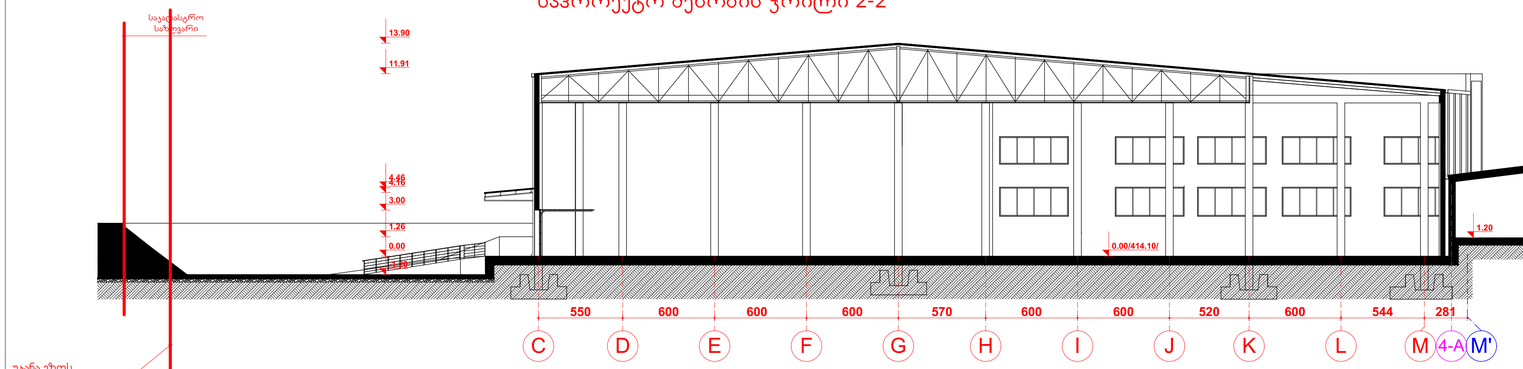

არსებული შენობის 4(1) ჭრილი 2-2

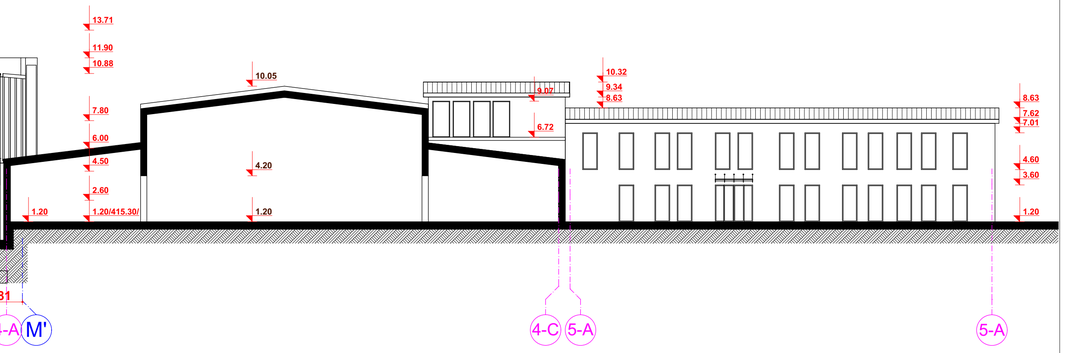

შეანა ეზოს რეგულირების ხაზი

არსებული შენობის 1(1) ჭრილი 7-7

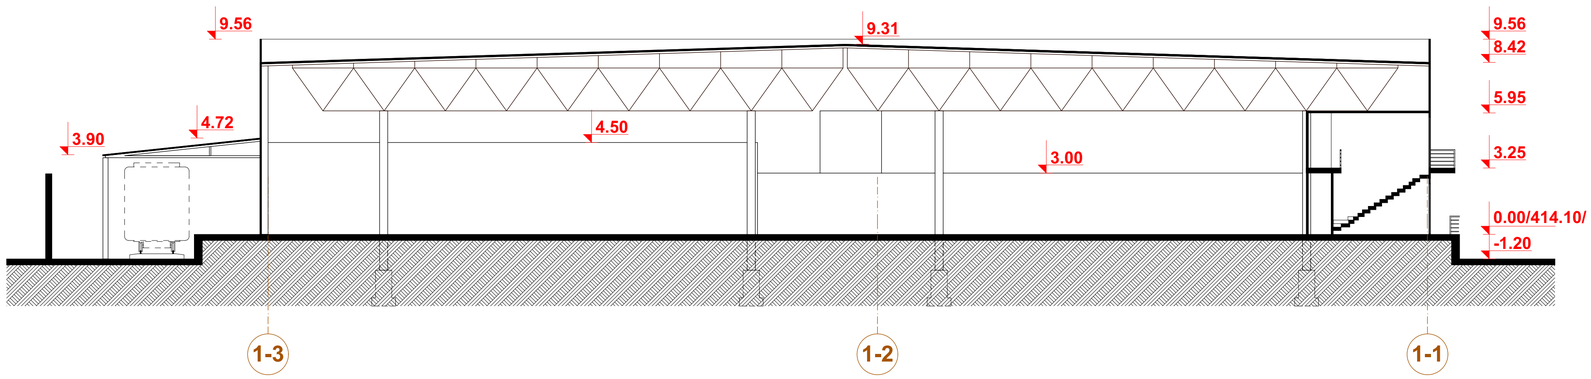

STUDIO IBOMA	დირექტორი		ბ. მჭედიძე	მეხ. კორპუსი დაკვლევადაცილი პოტენციურ-ის სამედიცინო დანიშნულების სარისტიტა და ავთვის პრეფორმანსის ცენტრის, სპორტის მოედნით, თბილისი, მ.ორორის მიმდინარე კვარ N33	დაკვეთის №	4/2021
	ვმა		ბ. მჭედიძე		სტადია	მ.პ.
	მთ. ინჟინერ.		ლ. ზამბახიძე	არქიტექტურული ნაწილი	ფურცელი	ას-10
დამკვეთი: მეხ. კორპუსი დაკვლევადაცილი პოტენციურ	მეასრულე		ბ. მჭედიძე	ჭრილი 1-1,ჭრილი 2-2; ჭრილი 7-7	ფურცლების	ას-
					მასშტაბი	1:200 1:100

საპროექტო შენობის ჭრილი 3-3

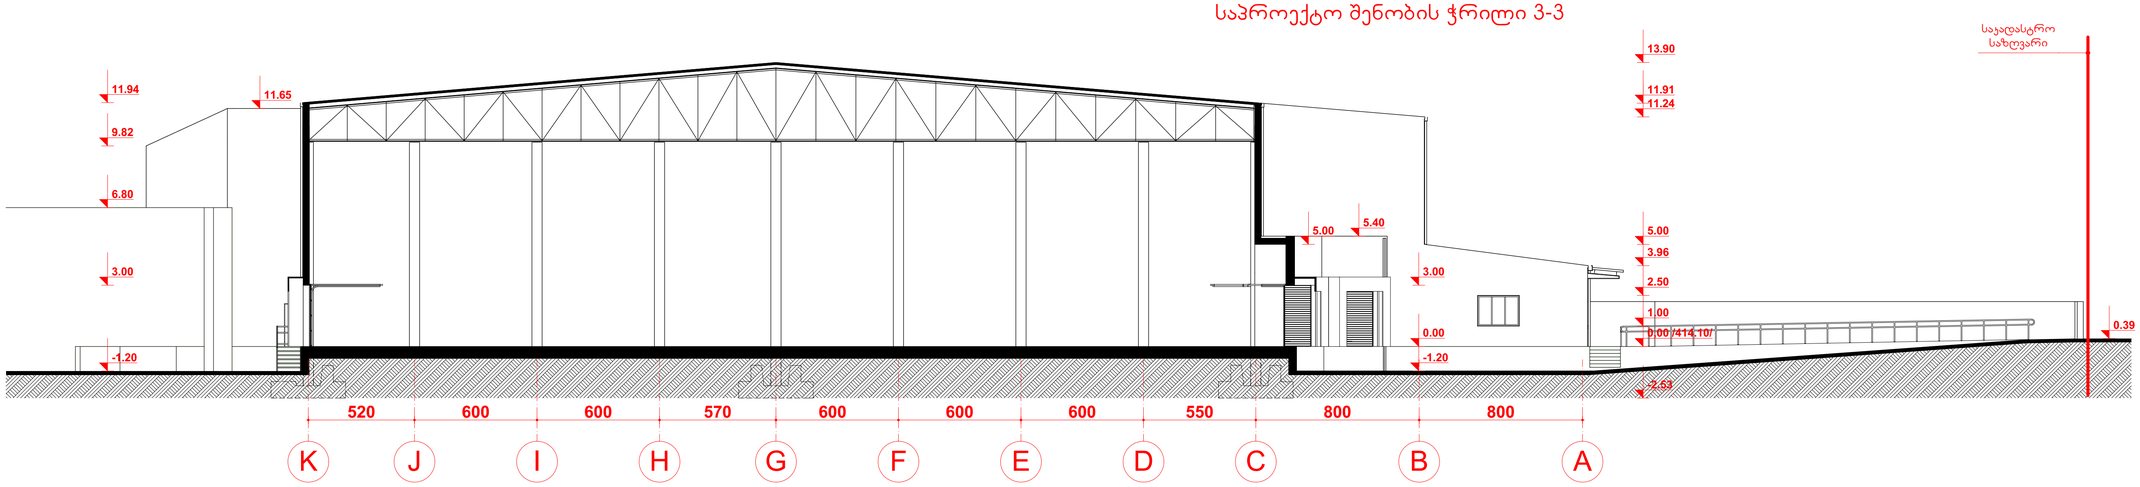

საპროექტო შენობის ჭრილი 4-4

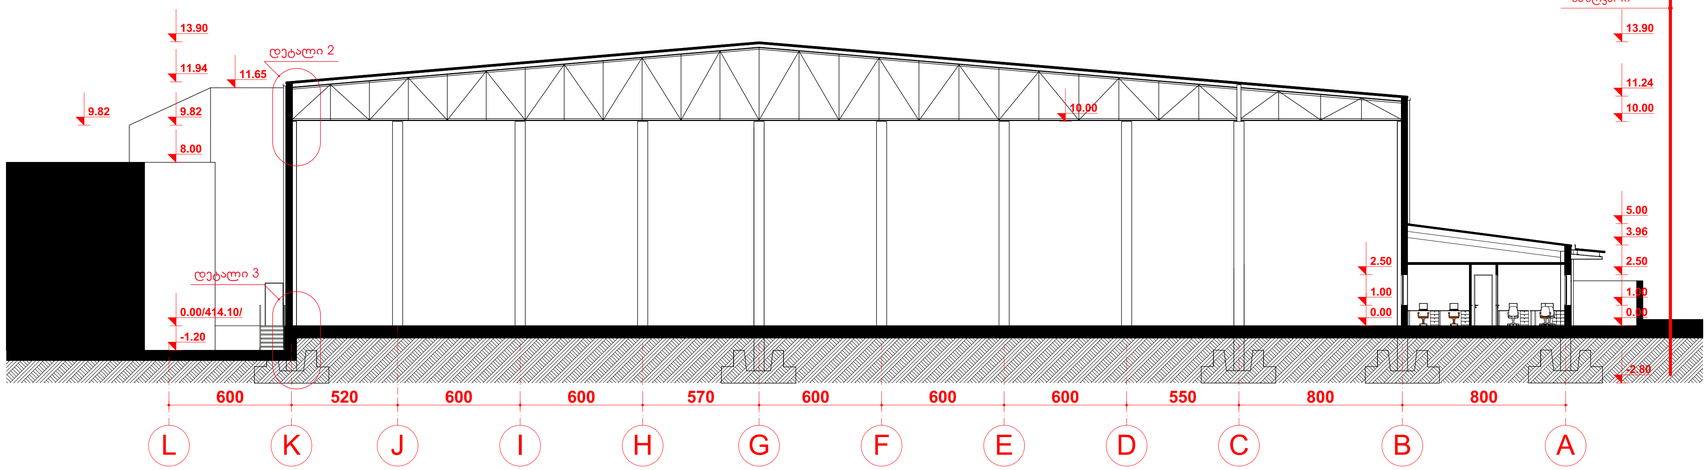

არსებული შენობის 4(1) ჭრილი 2-2

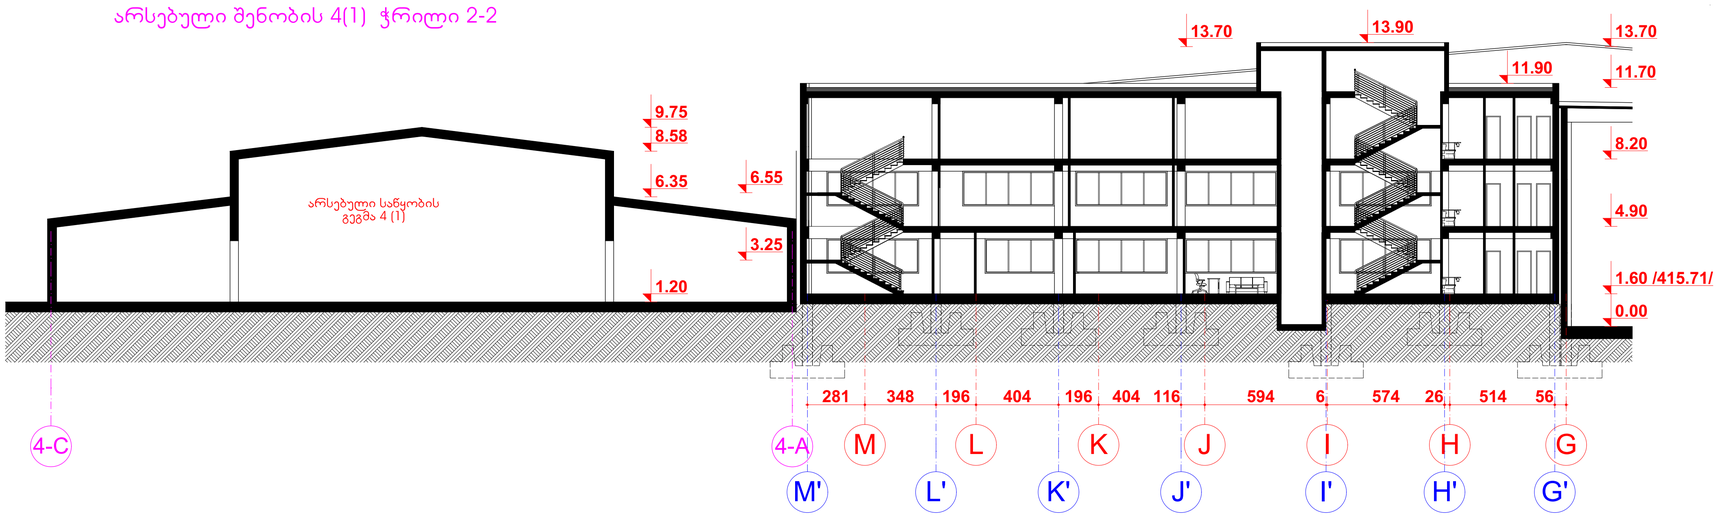

საპროექტო შენობის ჭრილი 6-6

					მასშტაბი	1:150