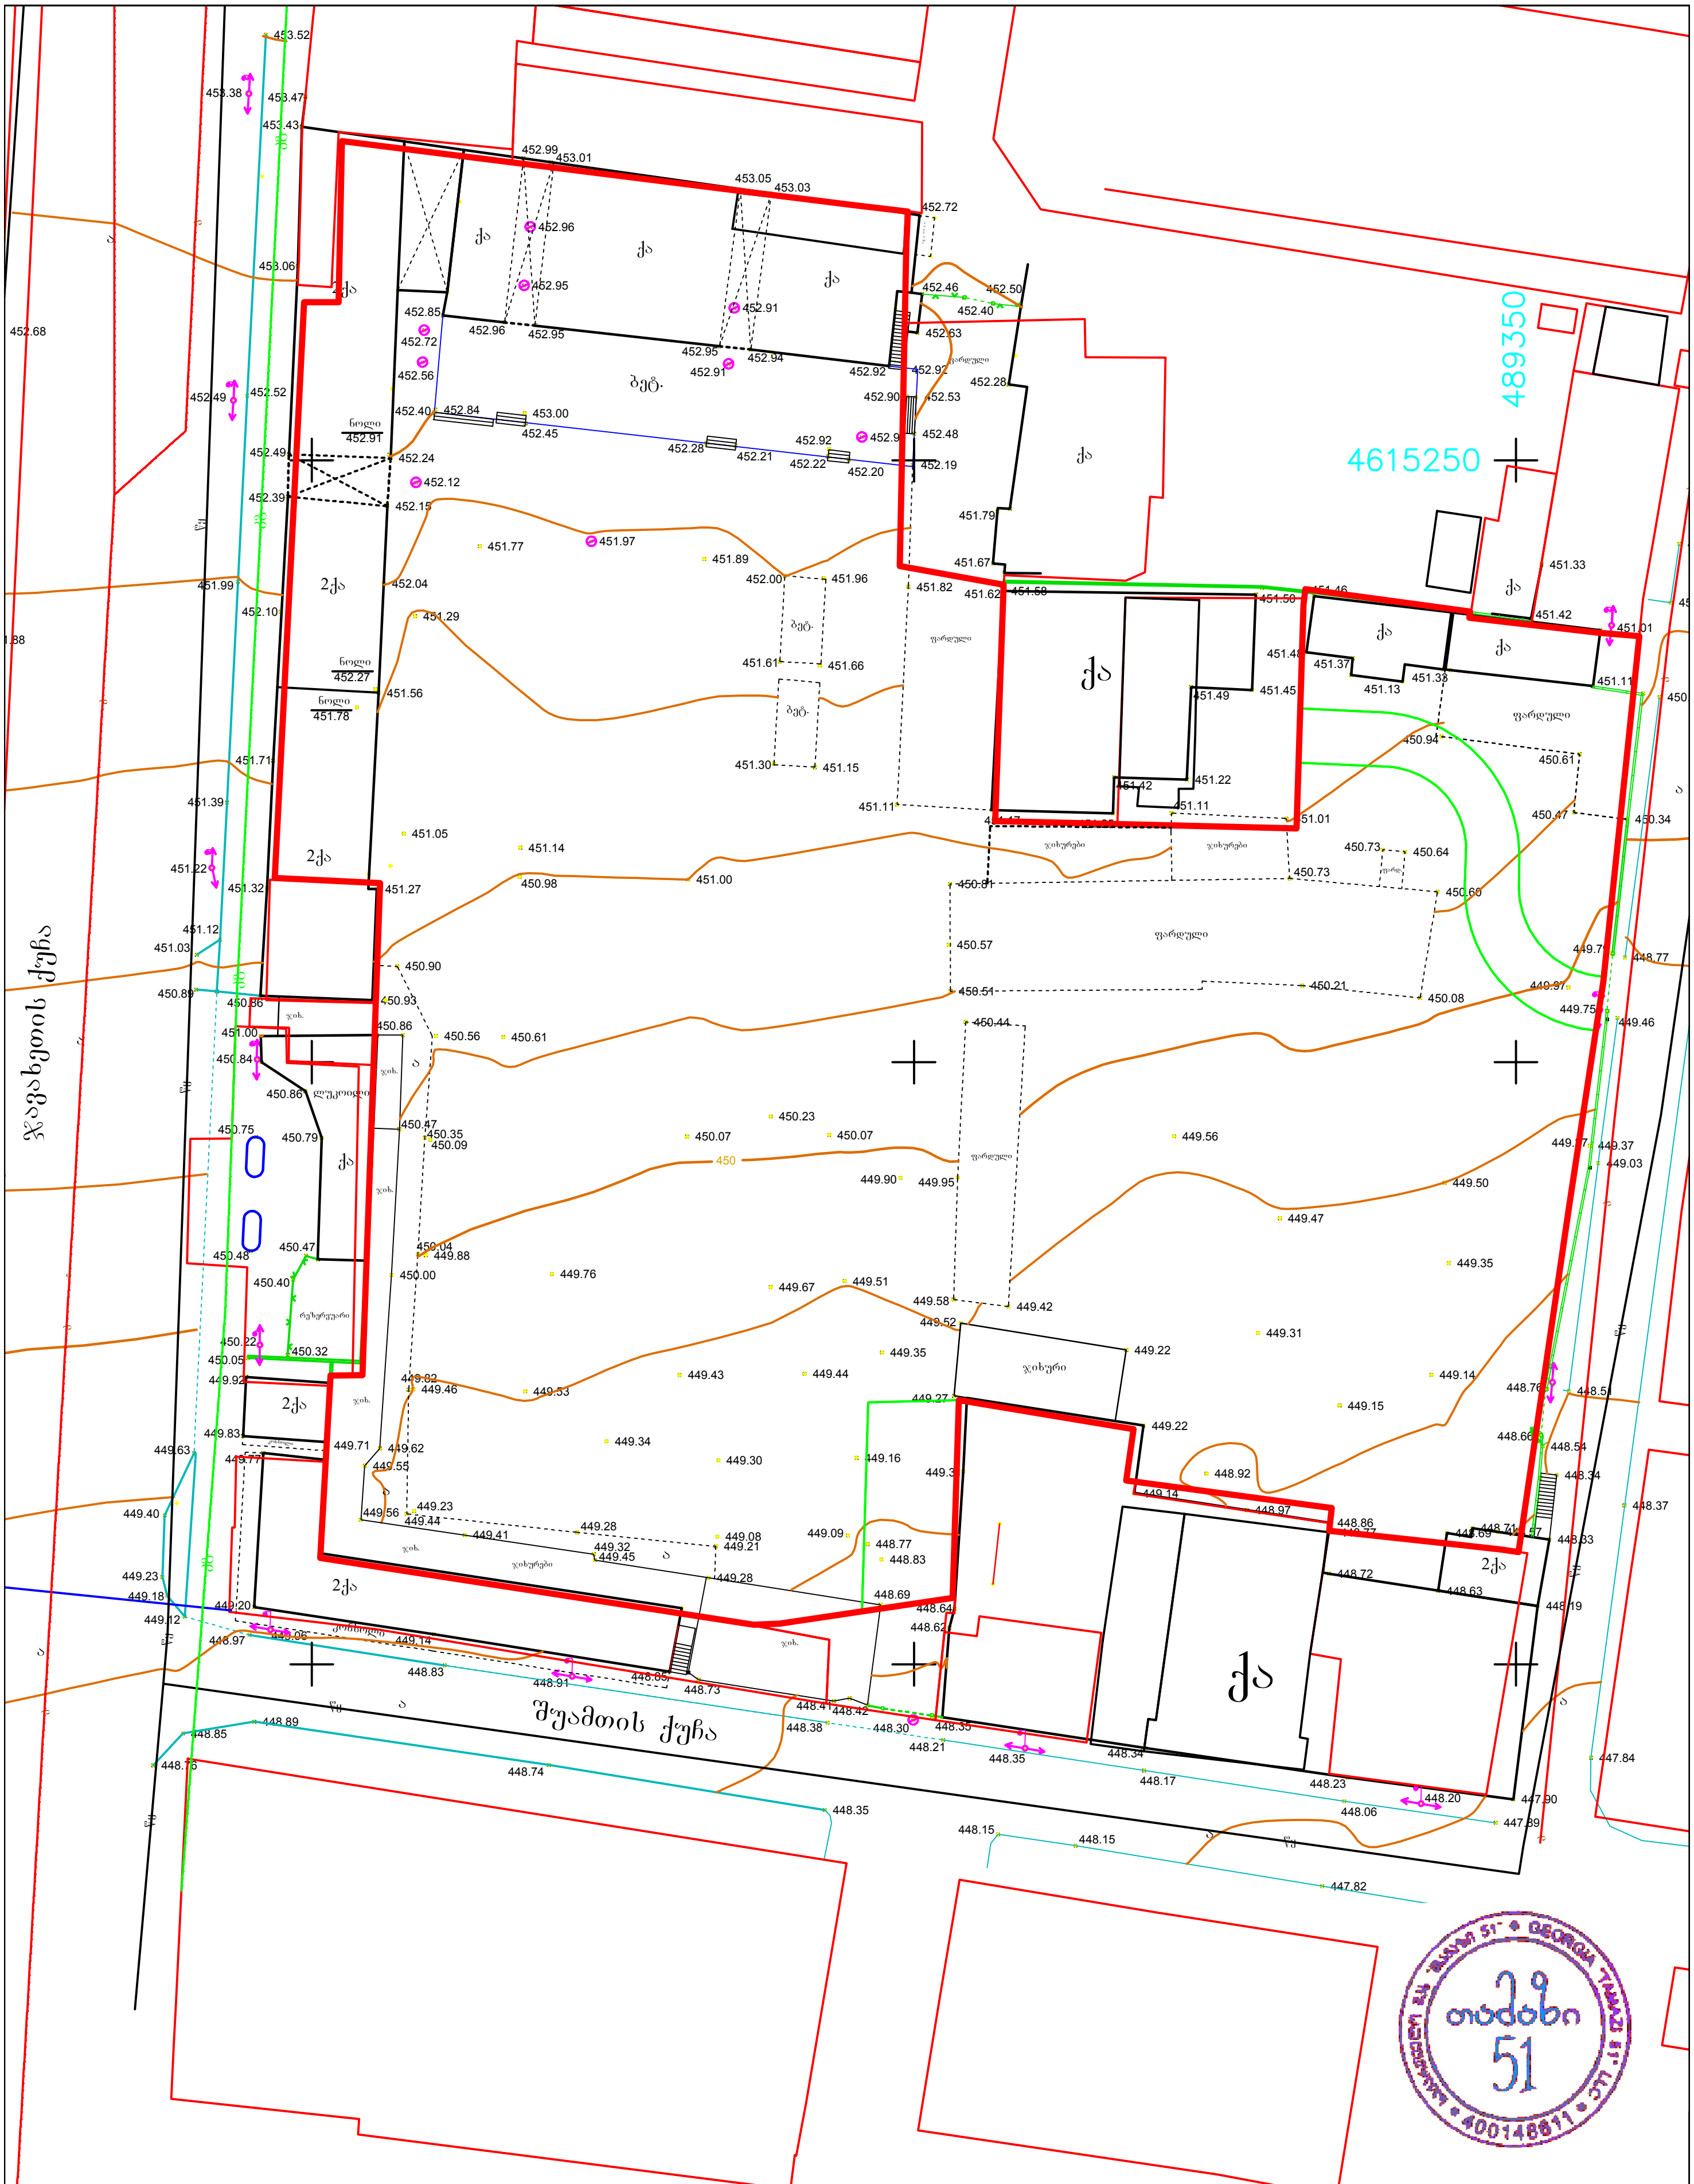

UTM (საერთაშორისო) სისტემის კოორდინანტები	რეზერვუარი
არასაცხოვრებელი შენობა	ბორდიური
საცხოვრებელი შენობა	ღობე
შენებადი ნაგებობა	კედელი
ფარდული	რკინიგზა
სატრანსფორმა-ტორო ჯიხური	მაღალი ძაბვის ელექტრო გადამცემი ხაზი
	ხეები
	სამეთვალყურეო ჭები
	რელიეფი

ტოპო გადაღება

ობიექტის დასახელება მისამართი	ქ.თბილისი,შუამთის ქ.1, ვარკეთილის დასახლება,მე-3 მასივი,მე-7 კვარტალი მე-7კორპუსის მიმდ.(ს.კ 01.19.20.024.126)	შ.პ.ს. „თამაზი 51“	
		დირექტორი	თ. მამულაშვილი
		შეასრულა	თ. მამულაშვილი
		მასშტაბი 1:500	თარიღი: 15.07.2020

ნაშრომის დანართები	პროექტის ტექნიკურ-ეკონომიკური მაჩვენებლები	ტექნიკური მონაცემები
1. ნაკვეთის ზედმიწევნითი აზომვა /ტაქეომეტრული გადაღება/	ნაკვეთის საერთო ფართობი	0.96 ჰა
2. ვიზუალიზაციები	მშენებარე შენობა-ნაგებობების საერთო ფართობი	0.00 ჰა
3. გზის სანიშნე ნაწილის ტოპოგრაფიული აზომვა	მშენებარე შენობა-ნაგებობების ქვეშ დაკავებული ფართობი	0.00 ჰა
	ნაკვეთის ფარგლებში მოქცეული მწვანე ნარგავებით დაკავებული ფართობი	0.00 ჰა
	ასაშენებელი ფართობი	0.96 ჰა
	ნაკვეთის ფარგლებში მოქცეული ქვაფენილით დაფარული ფართობი	0.00 ჰა
	ნაკვეთის ფარგლებში მოქცეული ასფალტით დაფარული ფართობი	0.00 ჰა
	ნაკვეთის ფარგლებში მოქცეული ბეტონით დაფარული ფართობი	0.00 ჰა
	ნაკვეთის ფარგლებში მოქცეული ფილებით დაფარული ფართობი	0.00 ჰა
	ნაკვეთის ფარგლებში მოქცეული ბალახით დაფარული ფართობი	0.00 ჰა
	ნაკვეთის ფარგლებში მოქცეული სხვა საფარით დაფარული ფართობი	0.00 ჰა
	ნაკვეთის ფარგლებში მოქცეული ხეების რაოდენობა	0 ერთ.
	ნაკვეთის ფარგლებში მოქცეული ბუჩქების რაოდენობა	0 ერთ.

ნახაზის ტიპი	ნახაზის დასახელება	ნახაზის ნომერი
გენერალური გეგმა	გენერალური გეგმა, ვიზუალიზაციები, ტექნიკურ-ეკონომიკური მაჩვენებლები	A-001

ავტორი	ხელმოწერა	თარიღი
გ.ა.ს. „ხუთკაი“		

ნაკვეთის მდებარეობა	მასშტაბი	ზომა	ნახაზის ნომერი
