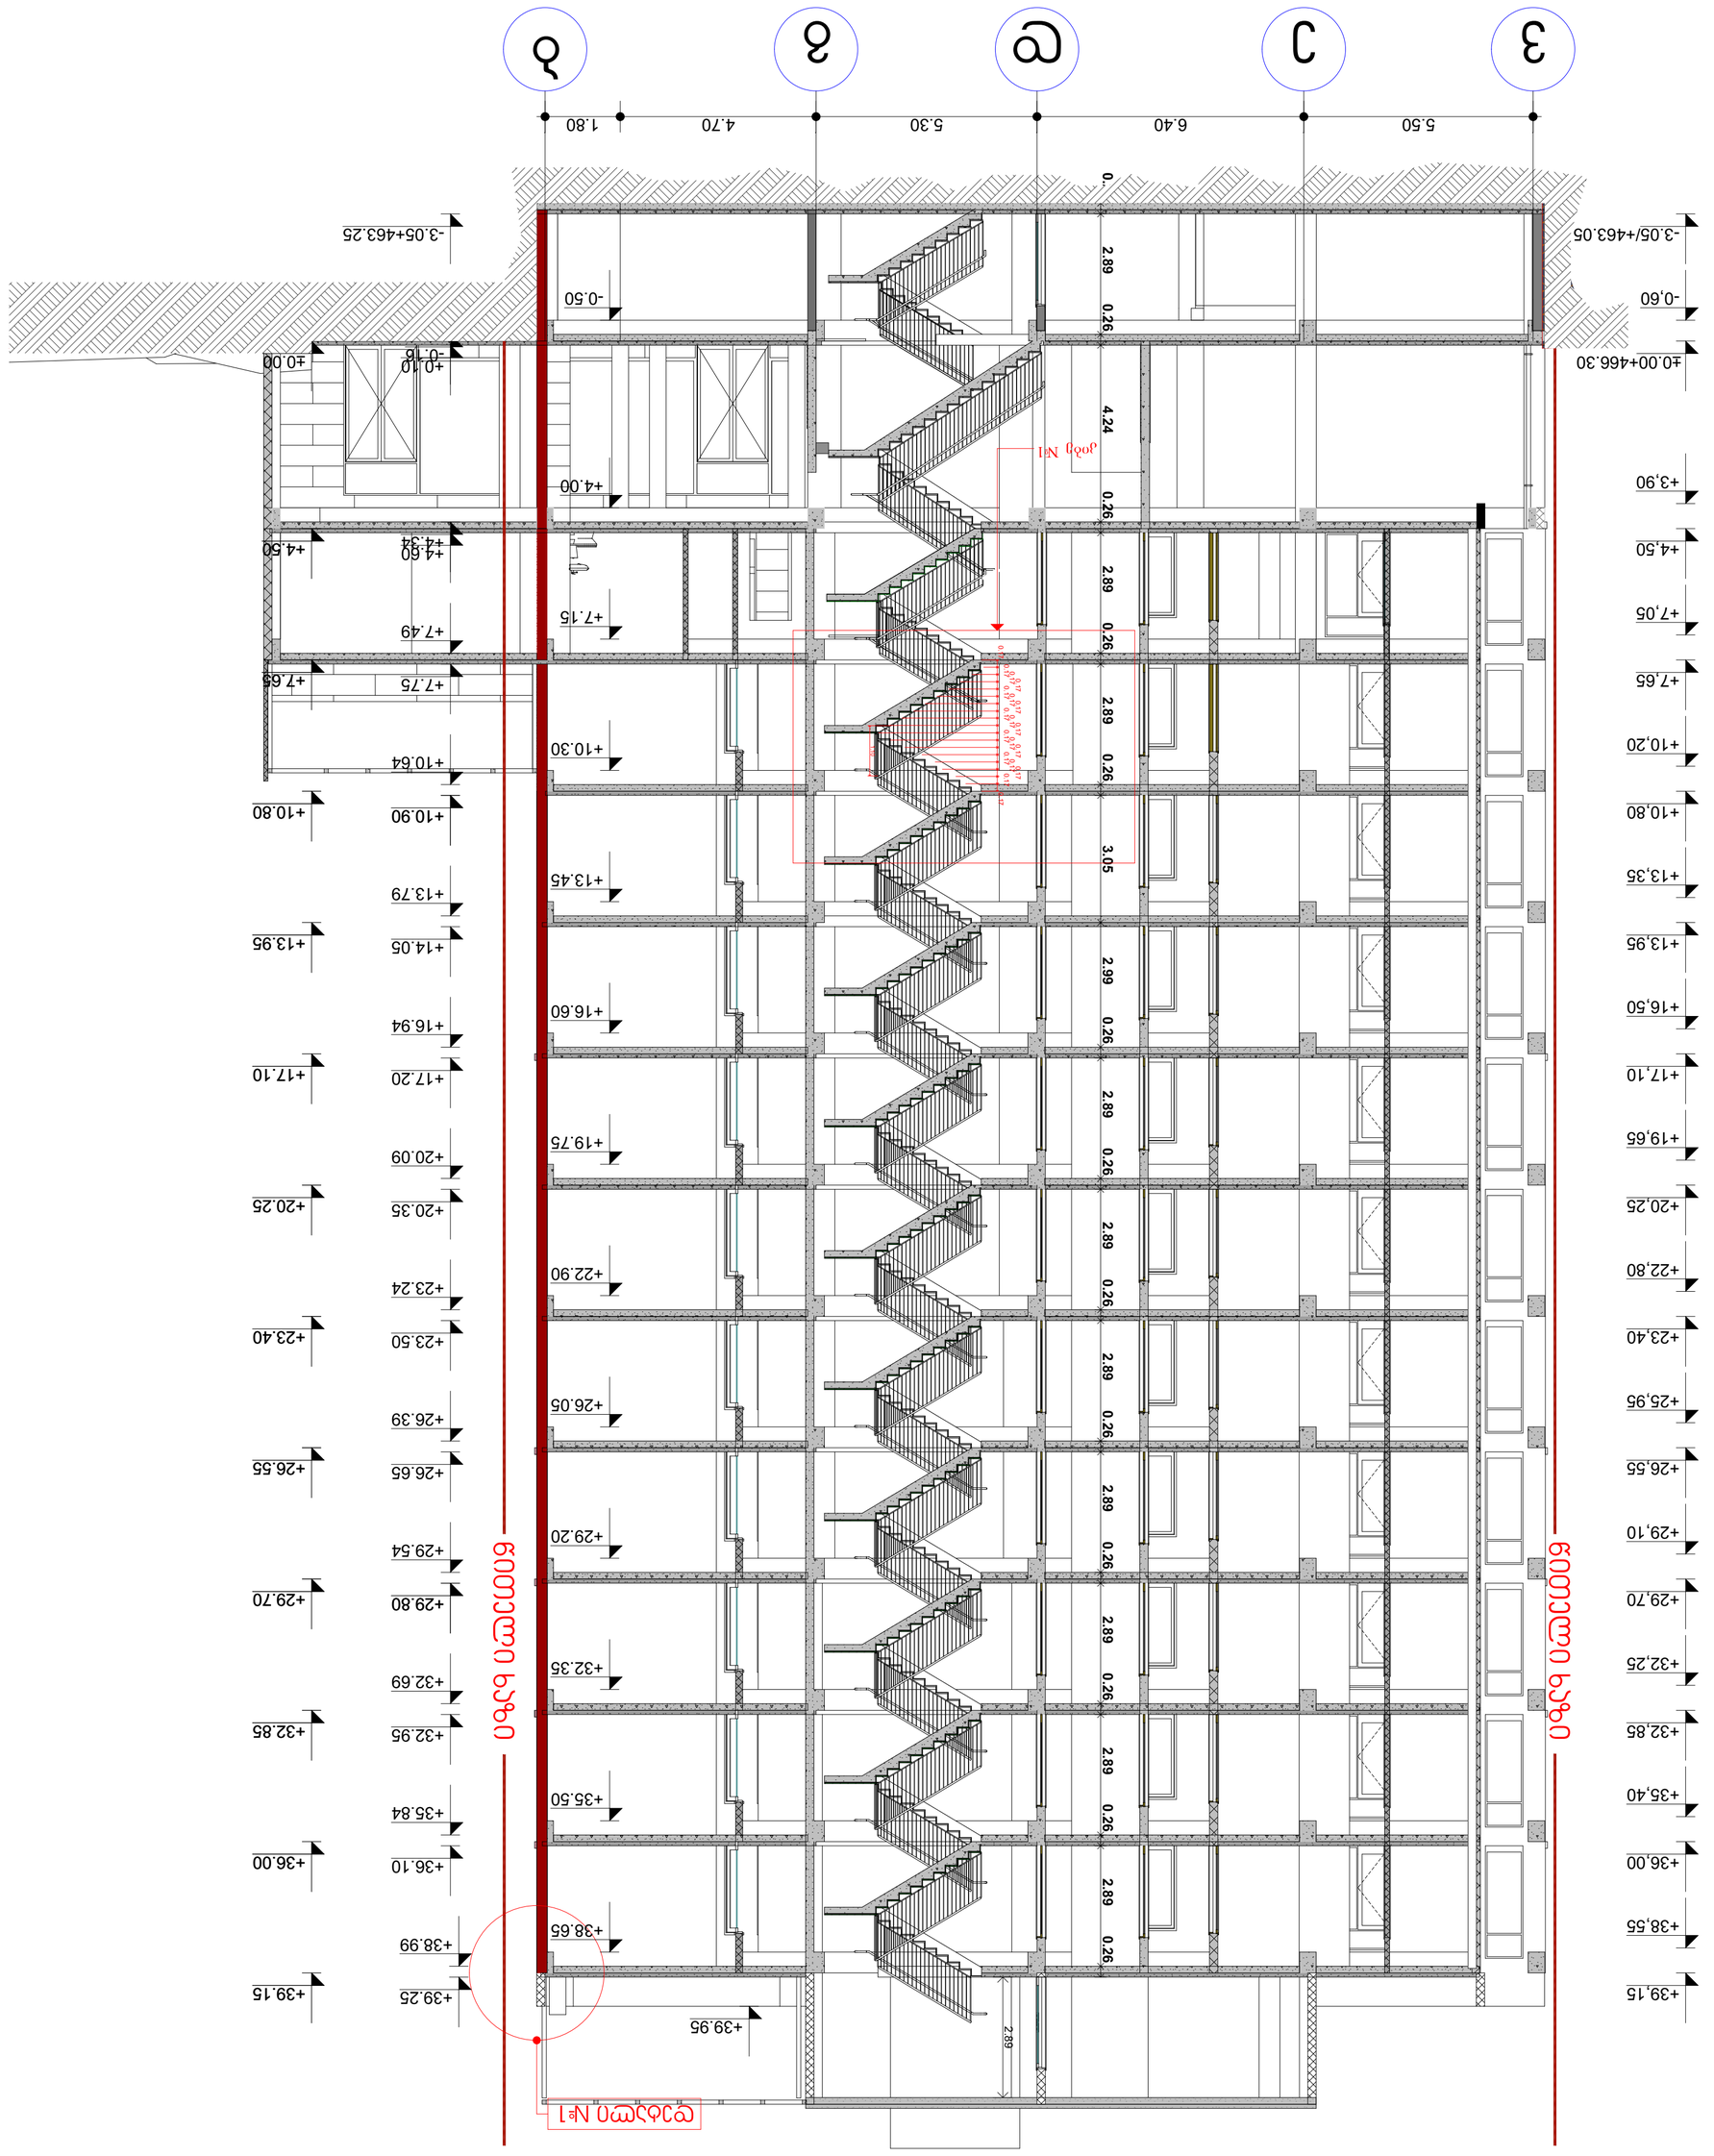










ნახატის N:	
შედგენის თარიღი	

ავტორი	
შემოწმებული	
ტექნიკური ზედამხედველი	
მთავარი ინჟინერი	
დირექტორი	

მასშტაბი	1:100
თარიღი	
ნახატის N	3ნ0ცი 2-2

NRCO
მშენებლობის ზედამხედველობის N13

ელ. ქსელი	

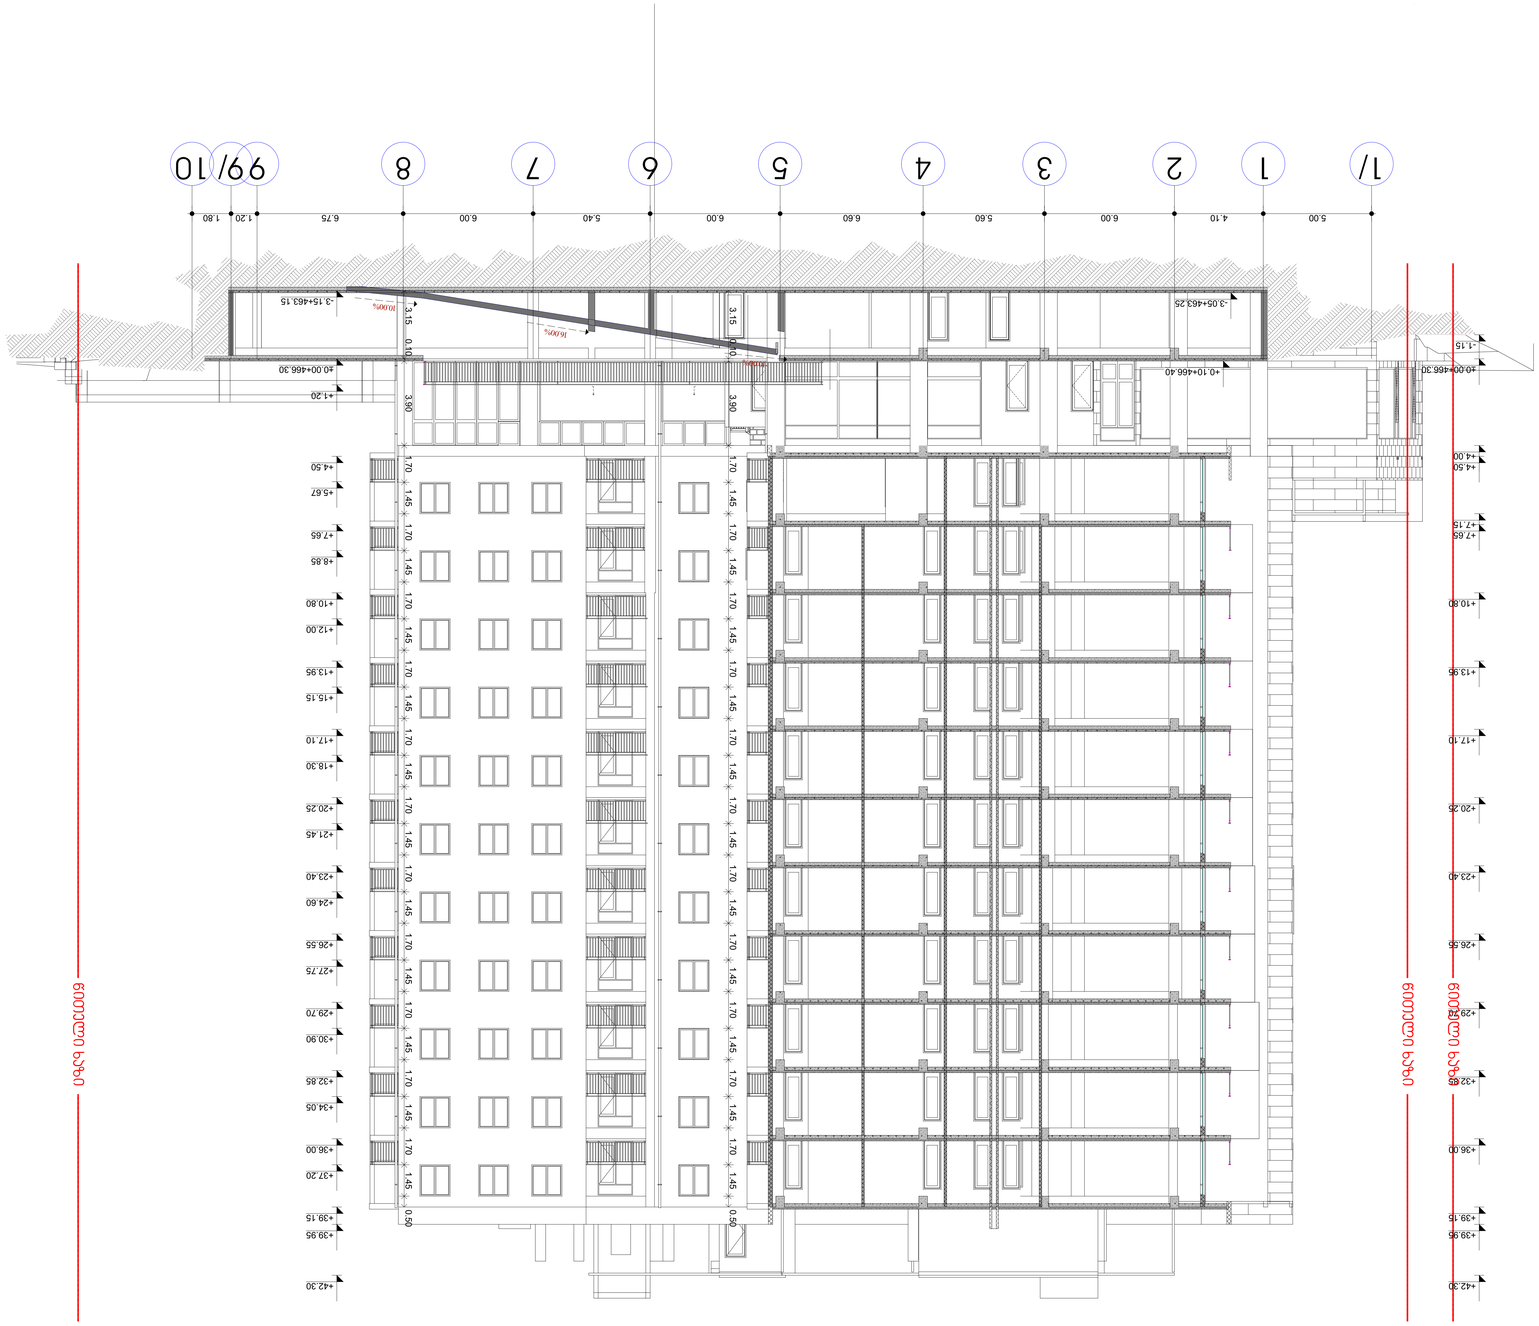

ფორმატი	A0	ლისტის №	შეცვლილი ფურცლების №
პროექტის ხელმძღვანელი:			
პროექტის მთავარი ინჟინერი:			
ნახაზის დასახელება			
ნაგებობის ნიშნული	+13.950		
ნაგებობის ღერძი			
ნაგებობის საზღვარი			
მიმდებარე ტერიტორიის ნიშნული			
