

1.15
5.40
1.80
4.70
5.30
6.40
5.50
1
2
3
4
5
6
7
+0.10
-1.15÷465.15
±0.00
+4.00
+4.50
+5.60
+7.10
+7.75
+7.65
+8.85
+10.25
+10.90
+10.80
+12.00
+13.40
+13.05
+13.95
+15.15
+16.55
+17.20
+17.10
+18.30
+19.70
+20.35
+20.25
+21.45
+22.85
+23.50
+23.40
+24.60
+26.00
+26.65
+26.55
+27.75
+29.15
+29.80
+29.70
+30.90
+32.30
+32.95
+32.85
+34.05
+35.45
+36.10
+36.00
+37.20
+38.56
+39.15
+39.95
Узел №2
Узел №3
Узел №4
Узел №5
Узел №6
Узел №7
Узел №8
Узел №9
Узел №10
Узел №11
Узел №12
Узел №13
Узел №14
Узел №15
Узел №16
Узел №17
Узел №18
Узел №19
Узел №20
Узел №21
Узел

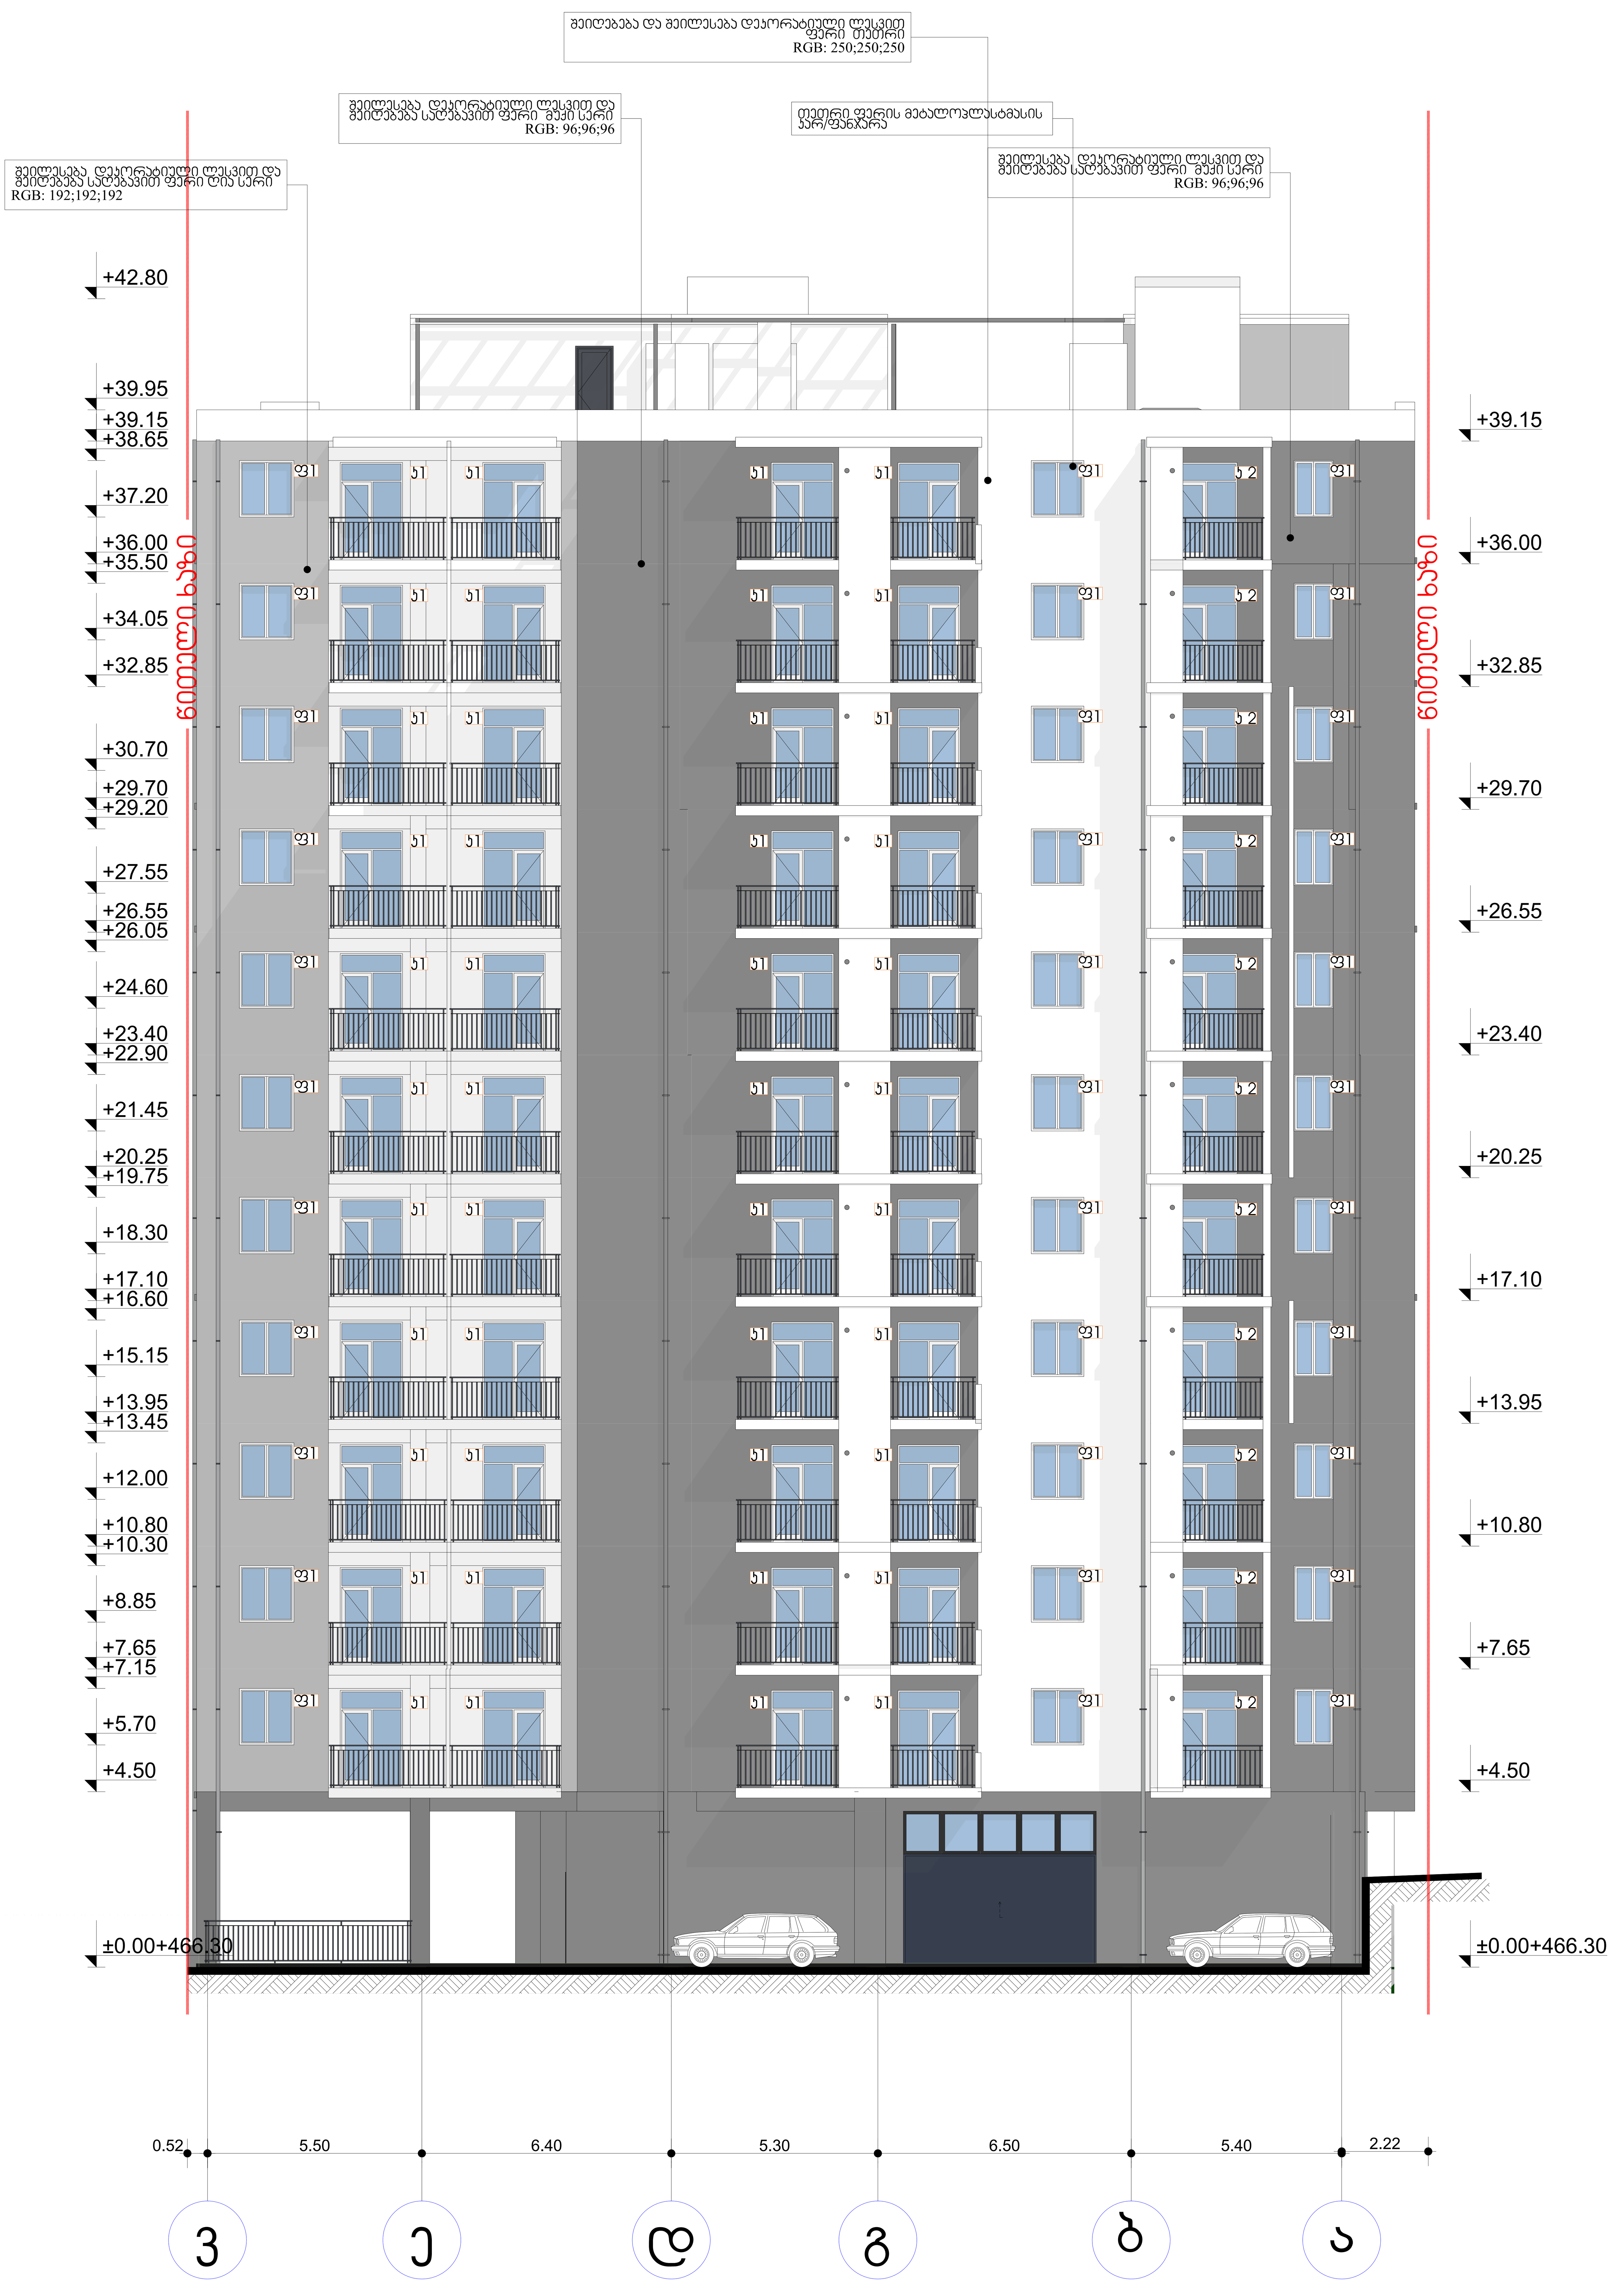

ფორმატი	დაკვეთა №	ფაილის სახელი
A1		

	ექსპლიკაცია:
	საკადასტრო წითელი ხაზი
+13,950	ნიშნული გეგმაზე
	ნუმერაცია პარკინგზე
3-3	ჭრილის ხაზი
	კედლის ცეცხლმედეგობის ხარისხი 1სთ
	კედლის ცეცხლმედეგობის ხარისხი 2სთ
	გასასვლელებს შორის მანძილი
	გასასვლელამდე სავალი მანძილი
	მისაწვდომი სვლა გეზი
12 სარ. (ი.გ.6 +36.00) (ს.ზ.6 +35.90)	ნიშნული ჭრილზე /ფასადზე
	გაძლიერებული ბეტონის კარკასი 3სთ ცეცხლმედეგობით
	გაძლიერებული ბეტონის კარკასი 2სთ ცეცხლმედეგობით
	ბეტონის ბლოკის კედელი
	შახტის აღმნიშვნელი
1	ღერძის ხაზი
16%	პანდუსის დახრის აღმნიშვნელი
	სასაწყობო დაკავებულობა სწ-2
	სავაჭრო დაკავებულობა სვ
	საქმიანი დაკავებულობა სქ
	საცხოვრებელი დაკავებულობა სც-2
	დამხმარე დაკავებულობა დმ
	სახანძრო მილდგარი
	ხელის ცეცხლმაქრები
Exit	გასასვლელი
	საგანგებო ხმოვანი განგაშის საკომუნიკაციო სისტემა
	სახანძრო-სამაშველო სამს. მიერ გამოსაყენებელი მისაერთებელი ფიდრანტი
	კვამლის ავტომატური აღმომჩენი
	კვამლზე მორეაგირე მაუწყებელი
	სახანძრო განგაშის ხელით სამართავი კოლოფი
ოთახის/სივრცის ნომერი — ბ№1 45.00 / სც-2 / დ.დ. 5 / 49.00 4	დაკავებულობის ჯგუფი; დაკავებულობის დატვირთვა; ოთახის/სივრცის ფართი

დამკვეთი	შპს."ურბან დეველოფმენთი"
მისამართი	ქ. თბილისი ქ. შ. პეტეფის №15, წულუკიძის №20 საკ/კოდი 01.17.10.005.088

პროექტის სახელწოდება
მრავალბინიანი საცხოვრებელი სახლი


თანამდებობა	გვარი	ხელმოწერა	თარიღი
დირექტორი	კ.არაბიძე		
არქიტექტორი	ნ.კაპანაძე		
კონსტრუქტორი	მ.საველიძე		

ARCO — მისამართი თბილისი, მარშალ გელოვანის №13

მასშტაბი	1:100	ნახაზი ფასადი 3-ა ღერძებს შორის
თარიღი		
სტადია	ფურცელი	ფურცლები



ხანძარსაწინააღმდეგო მანძილი 8.45 მ საკადასტრო საზღვრიდან

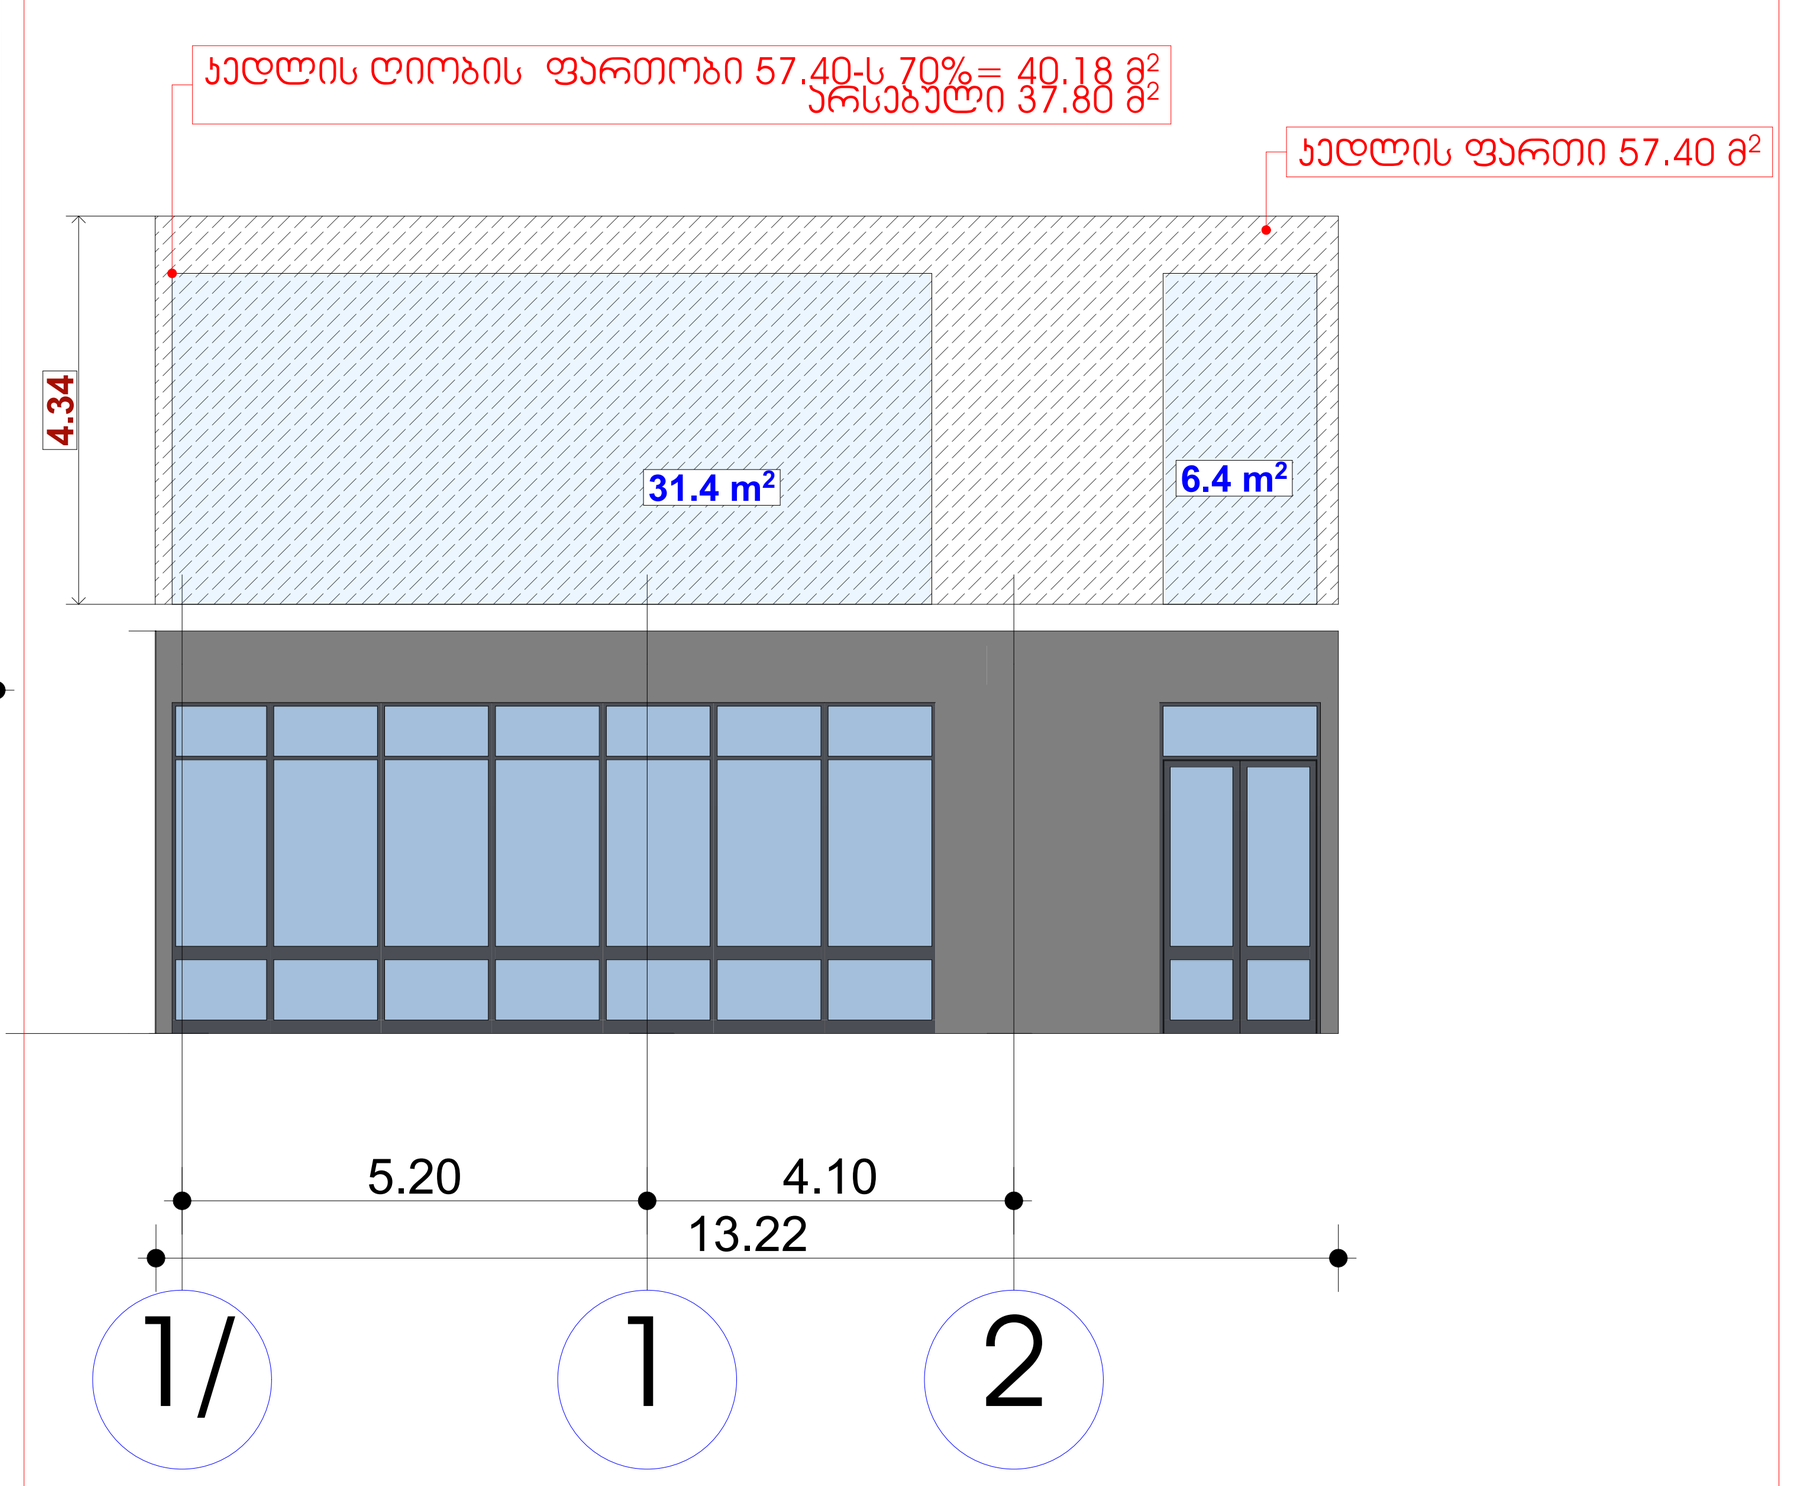

ფორმატი	დაკვეთა №	ფაილის სახელი
A0		


	ექსპლიკაცია:
	საკადასტრო წითელი ხაზი
+13,950	ნიშნული გეგმაზე
	ნუმერაცია პარკინგზე
3-3	ჭრილის ხაზი
	კედლის ცეცხლმედეგობის ხარისხი 1სთ
	კედლის ცეცხლმედეგობის ხარისხი 2სთ
	გასასვლელებს შორის მანძილი
	გასასვლელამდე სავალი მანძილი
	მისაწვდომი სვლა გეზი
12 სარ. (ი.მ.6 +36.00) (ს.ზ.6 +35.90)	ნიშნული ჭრილზე /ფასადზე
	გაძლიერებული ბეტონის კარკასი 3სთ ცეცხლმედეგობით
	გაძლიერებული ბეტონის კარკასი 2სთ ცეცხლმედეგობით
	ბეტონის ბლოკის კედელი
	შახტის აღმნიშვნელი
1	ღერძის ხაზი
16%	პანდუსის დახრის აღმნიშვნელი
	სასაწყობო დაკავებულობა სწ-2
	სავაჭრო დაკავებულობა სვ
	საქმიანი დაკავებულობა სქ
	საცხოვრებელი დაკავებულობა სც-2
	დამხმარე დაკავებულობა დმ
	სახანძრო მილდგარი
	ხელის ცეცხლმაქრები
Exit	გასასვლელი
	საგანგებო ხმოვანი განგაშის საკომუნიკაციო სისტემა
	სახანძრო-სამაშველო სამს. მიერ გამოსაყენებელი მისაერთებელი ფიდრანტი
	კვამლის ავტომატური აღმომჩენი
	კვამლზე მორეაგირე მაუწყებელი
	სახანძრო განგაშის ხელით სამართავი კოლოფი

დამკვეთი	შპს."ურბან დეველოპმენტი"
მისამართი	ქ. თბილისი ქ. შ. პეტეფის №15, წულუკიძის №20 საკ/კოდი 01.17.10.005.088
პროექტის სახელწოდება	მრავალბინიანი საცხოვრებელი სახლი

თანამდებობა	გვარი	ხელმოწერა	თარიღი
დირექტორი	კ.არაბიძე		
არქიტექტორი	ნ.კაპანაძე		
კონსტრუქტორი	მ.სავველიძე		

ARCO — მისამართი თბილისი, მარშალ გელოვანის №13

მასშტაბი	1:100	ნახაზი ფასადი 1/-10 ღერძებს შორის
თარიღი		
სტადია	ფურცელი	ფურცლები

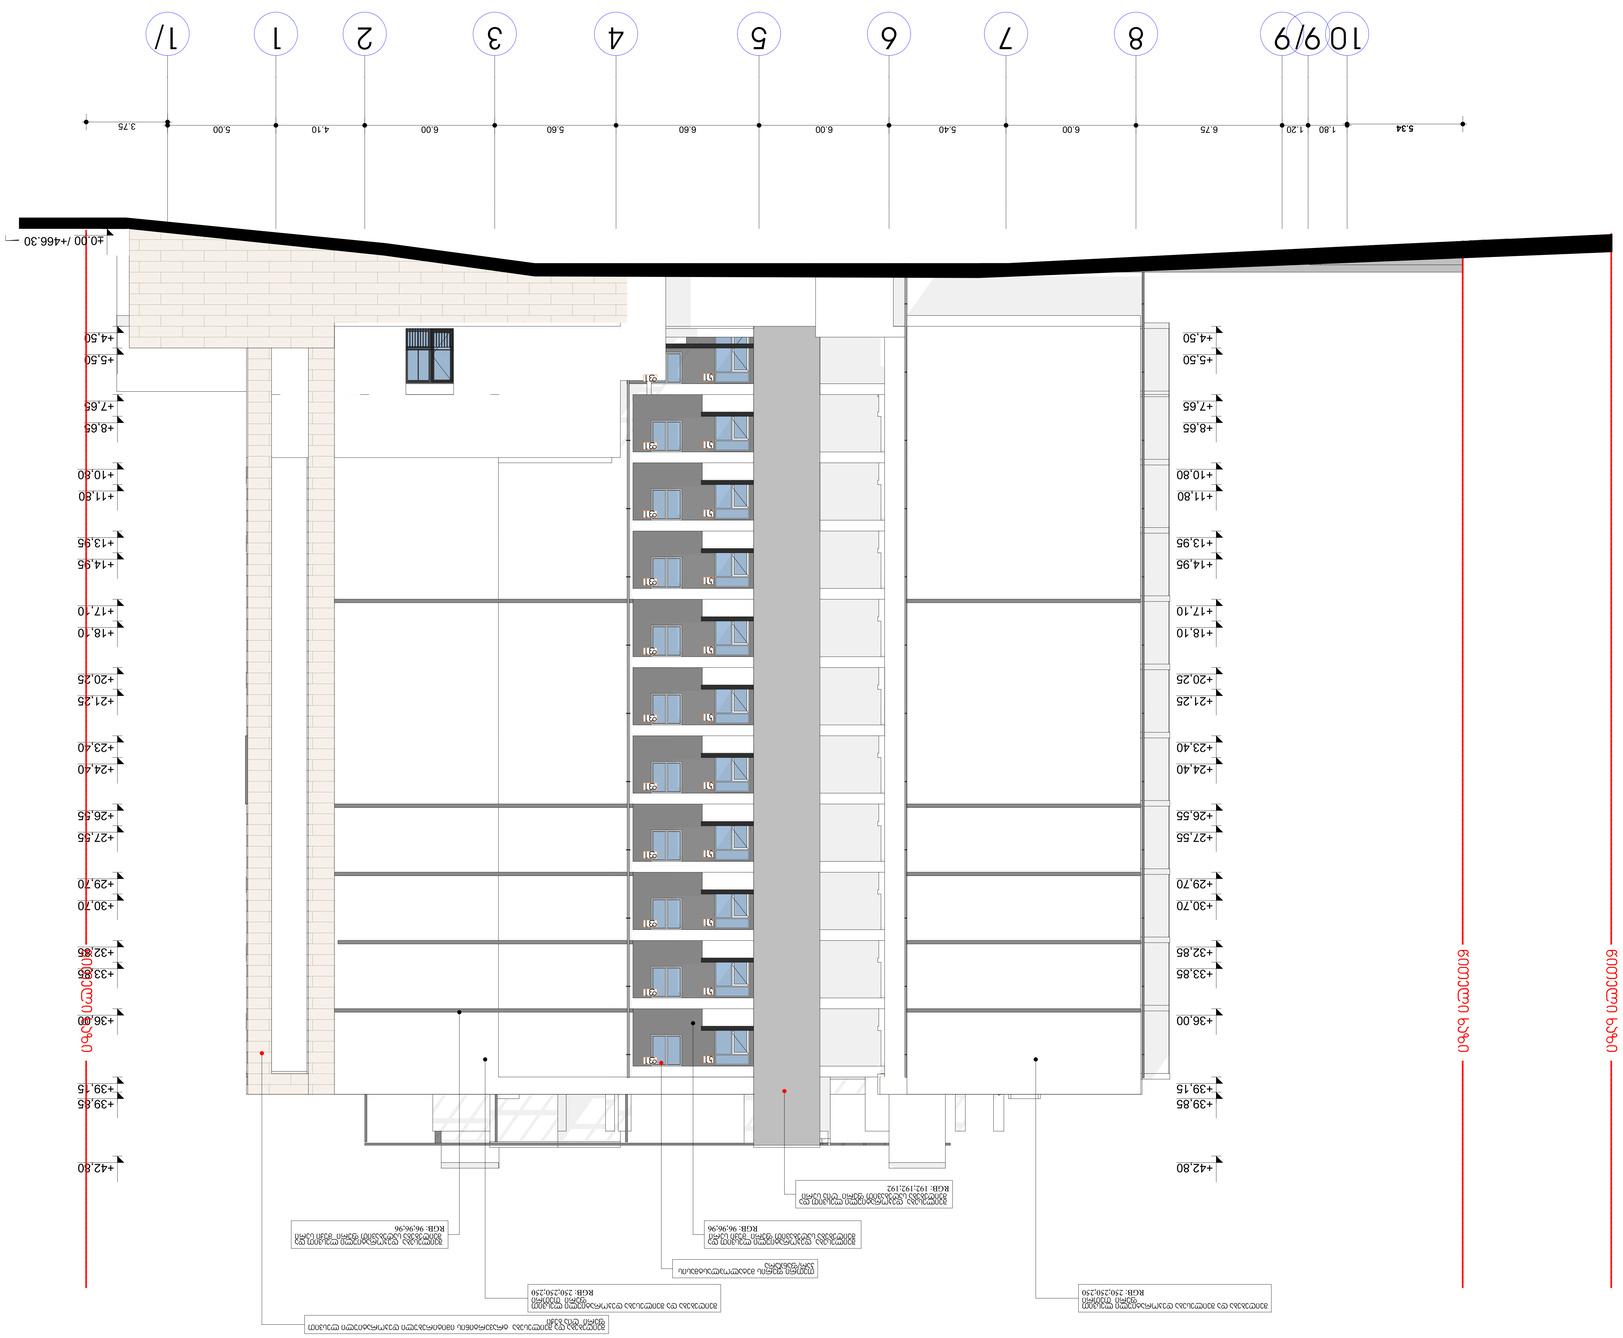
10
9/9
8
7
6
5
4
3
2
1
1/
5.34
1.80
1.20
6.75
6.00
5.40
6.00
6.60
5.60
6.00
4.10
5.00
3.75
+0.00 /+466.30
+4.50
+5.50
+7.65
+8.65
+10.80
+11.80
+13.95
+14.95
+17.10
+18.10
+20.25
+21.25
+23.40
+24.40
+26.55
+27.55
+29.70
+30.70
+32.85
+33.85
+36.00
+39.15
+39.85
+42.80
ნ1
ნ2
ნ3
ნ4
ნ5
ნ6
ნ7
ნ8
ნ9
ნ10
ნ11
ნ12
ნ13
ნ14
ნ15
ნ16
ნ17
ნ18
ნ19
ნ20
ნ21
ნ22
ნ23
ნ24
ნ25
ნ26
ნ27
ნ28
ნ29
ნ30
ნ31
ნ32
ნ33
ნ34
ნ35
ნ36
ნ37
ნ38
ნ39
ნ40