მიწის ნაკვეთის ტოპოგრაფიული გეგმა

New Point

ქალაქი თბილისი, სოფელი ფონიჭალა (ს/კ: 81.05.09.493)
თანასაკუთრებაში არსებული 351 კვ.მ. არასასოფლო-სამეურნეო
დანიშნულების მიწის ნაკვეთის და მისი მიმდებარე ტერიტორიის ტოპოგრაფიული გეგმა

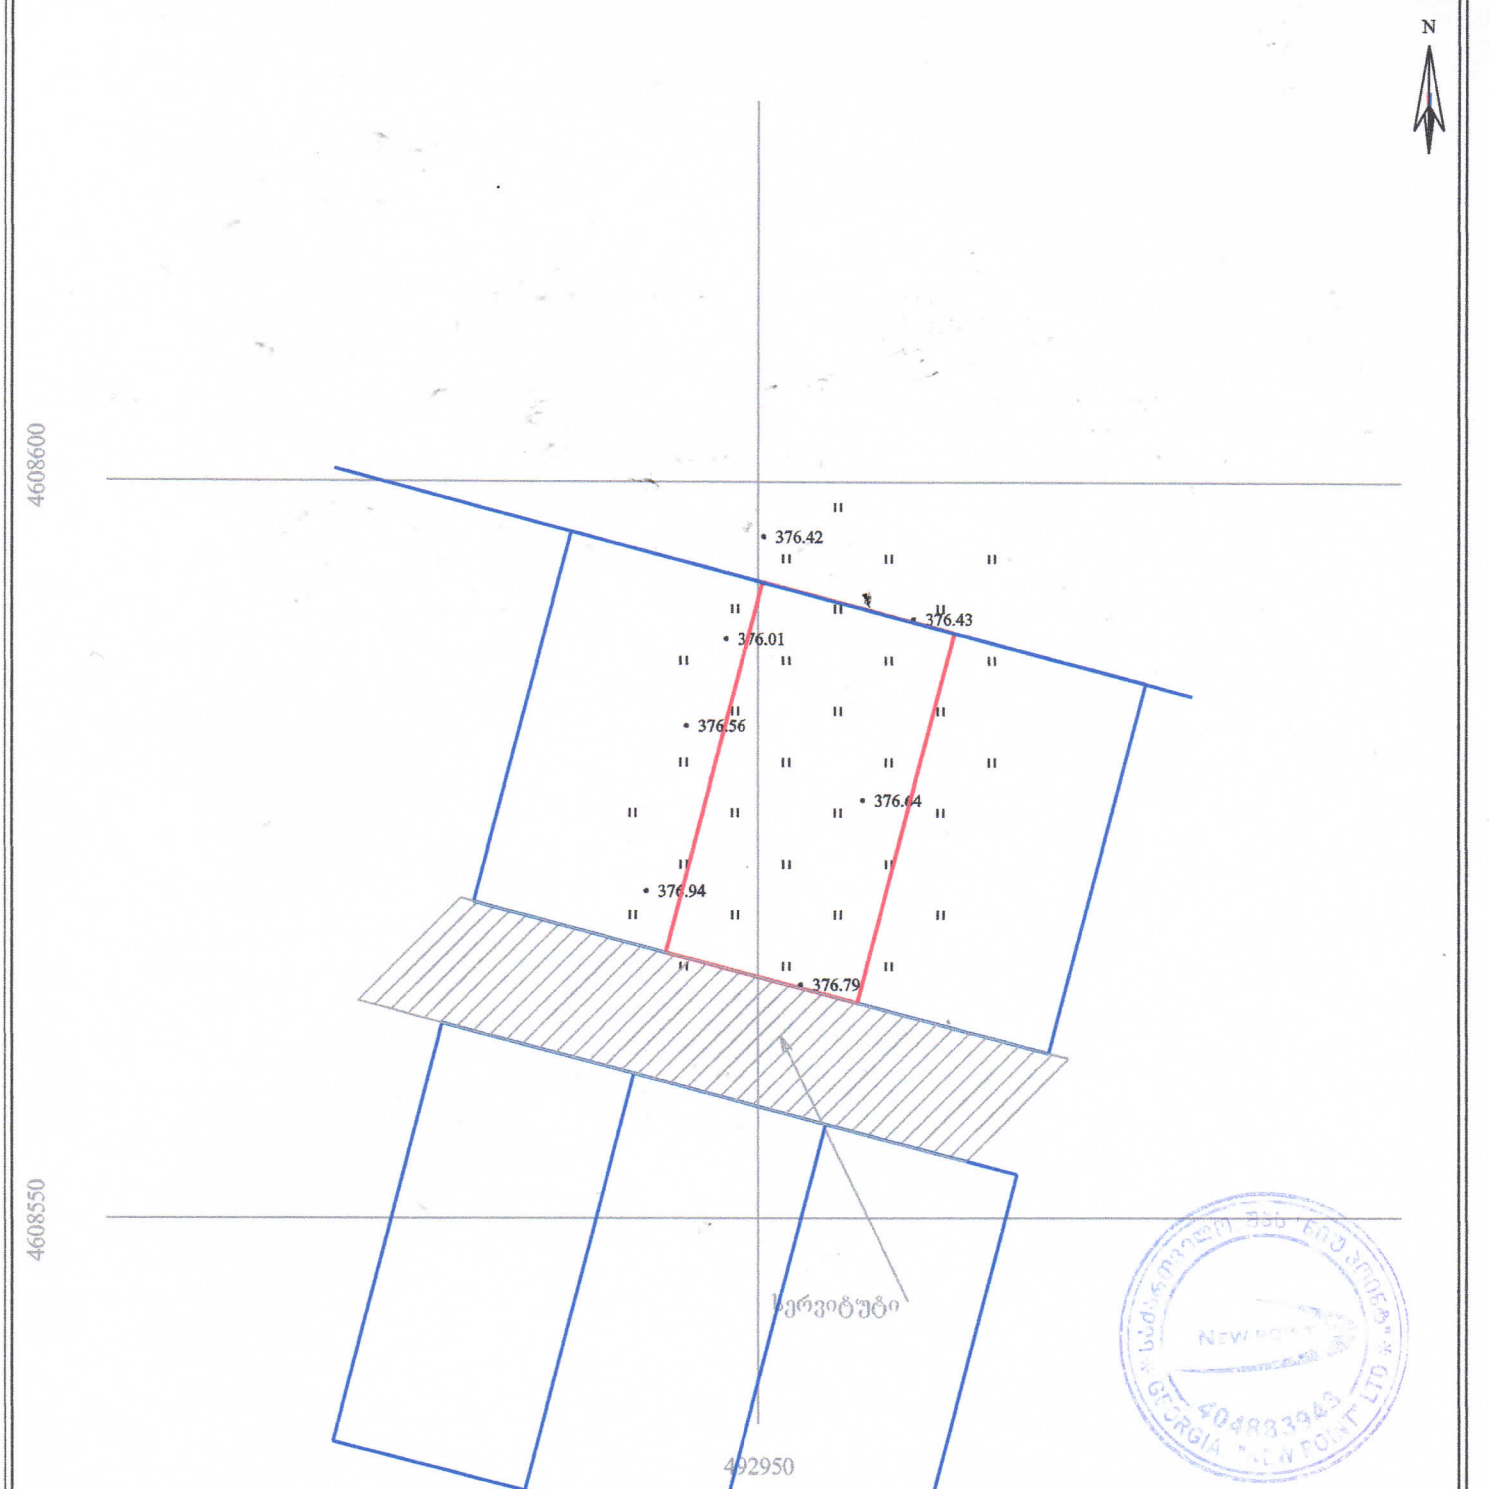

პირობითი აღნიშვნები

WGS 1984-ის კოორდინატთა სისტემის UTM პროექცია

საცხოვრებელი შენობა	ფოთლოვანი ხე	ხის ღობე		წყალგაყვანილობა	
არასაცხოვრებელი შენობა	ხელკენკროვანი ხე	ლითონის ღობე		გაზი	
მშენებარე შენობა	წიწვოვანი ხე	ქვის კედელი		კანალიზაცია	
ნანგრევი	პალმა	ფლატე		სანიაღვრე	
ფარდული	ბუჩქი/ მასიური ბუჩქი	რკინიგზა		კაბელი	
	ვაზი	სამეთვალყურეო ჭები		ელ. ქსელები	
	გარე განათება	ელ. გადამცემი ბაზი		გათბობა	

შენიშვნა: 1) გეგმაზე დატანილია საჯარო რეგისტრში რეგისტრირებული ნაკვეთის საზღვრები
2) ვინაიდან გეგმაზე დატანილია მხოლოდ რეგისტრირებული მიწისქვეშა კომუნიკაციები მათი მდებარეობების დაზუსტება მოხდეს ყველა კომუნიკაციის წარმომადგენლებთან

შპს „ნიუ პოინტ“
საქართველო, თბილისი, ზვალობლიშვილის ქუჩა №3,
I სართული, ოფისი №3; ს/კ: 404883943
www. newpoint.ge info@newpoint.ge
ტელ: / tel: +995 32 2945808; მობ: / cell phone: +995 557 704433;
Ltd „NewPoint“
office N3, floor N1, 3 Zvalobliashvili str.
Tbilisi, Georgia, ID: 404883943

დირექტორი:		გ. კირკიტაძე
აზომა:		გ. ვირსალაძე
დახაზა:		გ. ვირსალაძე
მაშტაბი: 1:500	ფორმატი: A4	02/11/2021 წ.