მიწის ნაკვეთის ტოპოგრაფიული გეგმა

New Point

ქალაქი თბილისი, სოფელი ფონიჭალა (ს/კ: 81.05.09.482)
თანასაკუთრებაში არსებული 351 კვ.მ. არასასოფლო-სამეურნეო
დანიშნულების მიწის ნაკვეთის და მისი მიმდებარე ტერიტორიის ტოპოგრაფიული გეგმა

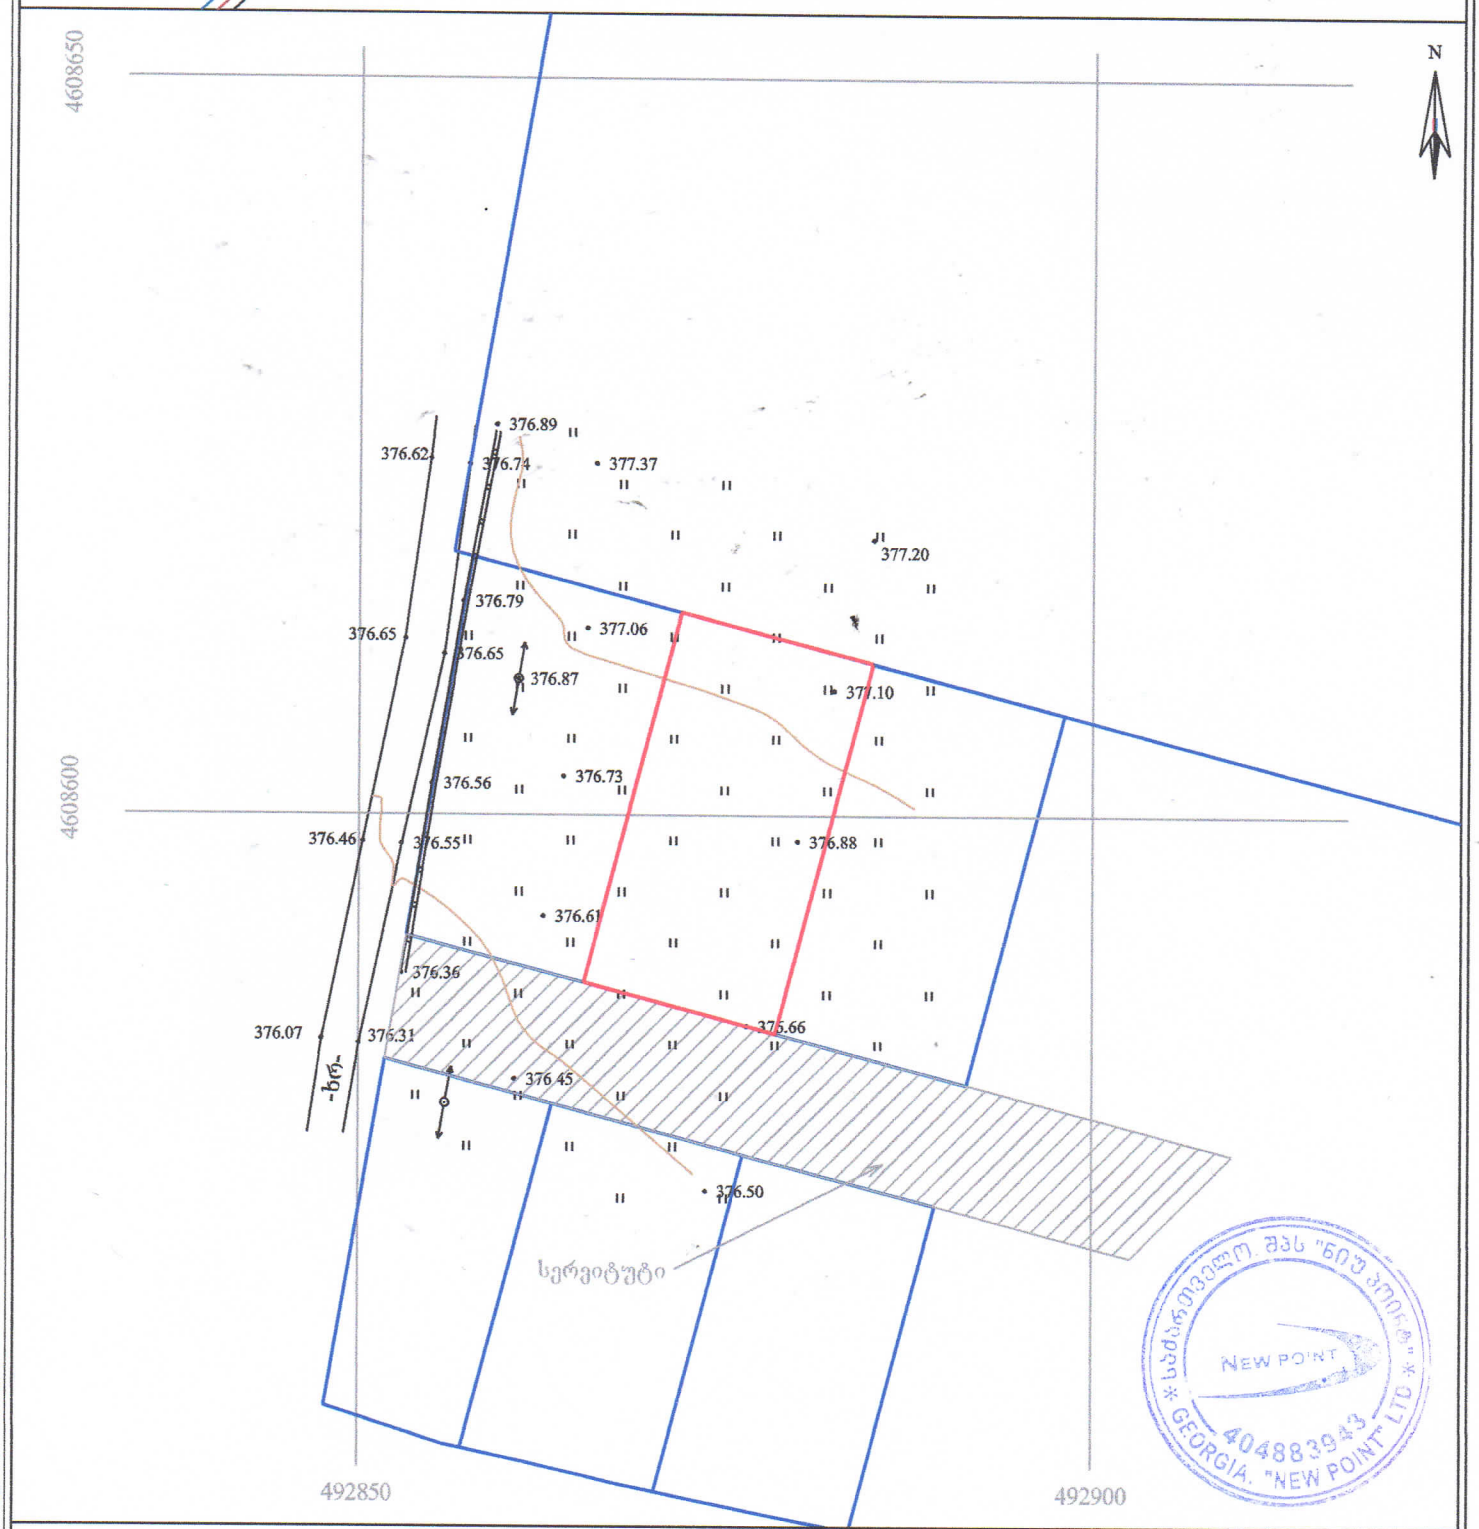



საქართველო. შპს "ნიუ პოინტ"
NEW POINT
404883943
GEORGIA. "NEW POINT LTD"


## პირობითი აღნიშვნები

WGS 1984-ის კოორდინატთა სისტემის UTM პროექცია

| | | | |
|---|---|---|---|
| საცხოვრებელი შენობა | ფოთლოვანი ხე | ხის ღობე | წყალგაყვანილობა |
| არასაცხოვრებელი შენობა | ხილკენკროვანი ხე | ლითონის ღობე | გაზი |
| მშენებარე შენობა | წიწვოვანი ხე | ქვის კედელი | კანალიზაცია |
| ნანგრევი | პალმა | ფლატე | სანაღვრე |
| ფარდული | ბუჩქი/ მასიური ბუჩქი | რკინიგზა | კაბშირგაბმულობა |
| | ვაზი | სამეთვალყურეო ჭუჭი | ელ. ქსელები |
| | გარე განათება | ელ. გადამცემი ხაზი | გათბობა |

შენიშვნა: 1) გეგმაზე დატანილია საჯარო რეესტრში რეგისტრირებული ნაკვეთის საზღვრები
2) ვინაიდან გეგმაზე დატანილია მხოლოდ რეგისტრირებული მიწისქვეშა კომუნიკაციები მათი მდებარეობების დაზუსტება მოხდეს ყველა კომუნიკაციის წარმომადგენლებთან


შპს „ნიუ პოინტ"
საქართველო, თბილისი, მუხალობლიშვილის ქუჩა №3,
I სართული, ოფისი №3; ს/კ 404883943
www. newpoint.ge info@newpoint.ge
ტელ: / tel: +995 32 2945808; მობ: / cell phone: +995 557 704433;
Ltd „NewPoint"
office N3, floor N1, 3 mukhaloblishvili str.
Tbilisi, Georgia ID: 404883943


| | | |
|---|---|---|
| დირექტორი: | | გ. კირკიტაძე |
| აზომა: | | გ. ვირსალაძე |
| დახაზა: | | გ. ვირსალაძე |
| მაშტაბი: 1:500 | ფორმატი: A4 | 02/11/2021 წ. |