მიწის ნაკვეთის ტოპოგრაფიული გეგმა

New Point

ქალაქი თბილისი, სოფელი ფონიჭალა (ს/კ: 81.05.09.487)
თანასაკუთრებაში არსებული 396 კვ.მ. არასასოფლო-სამეურნეო
დანიშნულების მიწის ნაკვეთის და მისი მიმდებარე ტერიტორიის ტოპოგრაფიული გეგმა

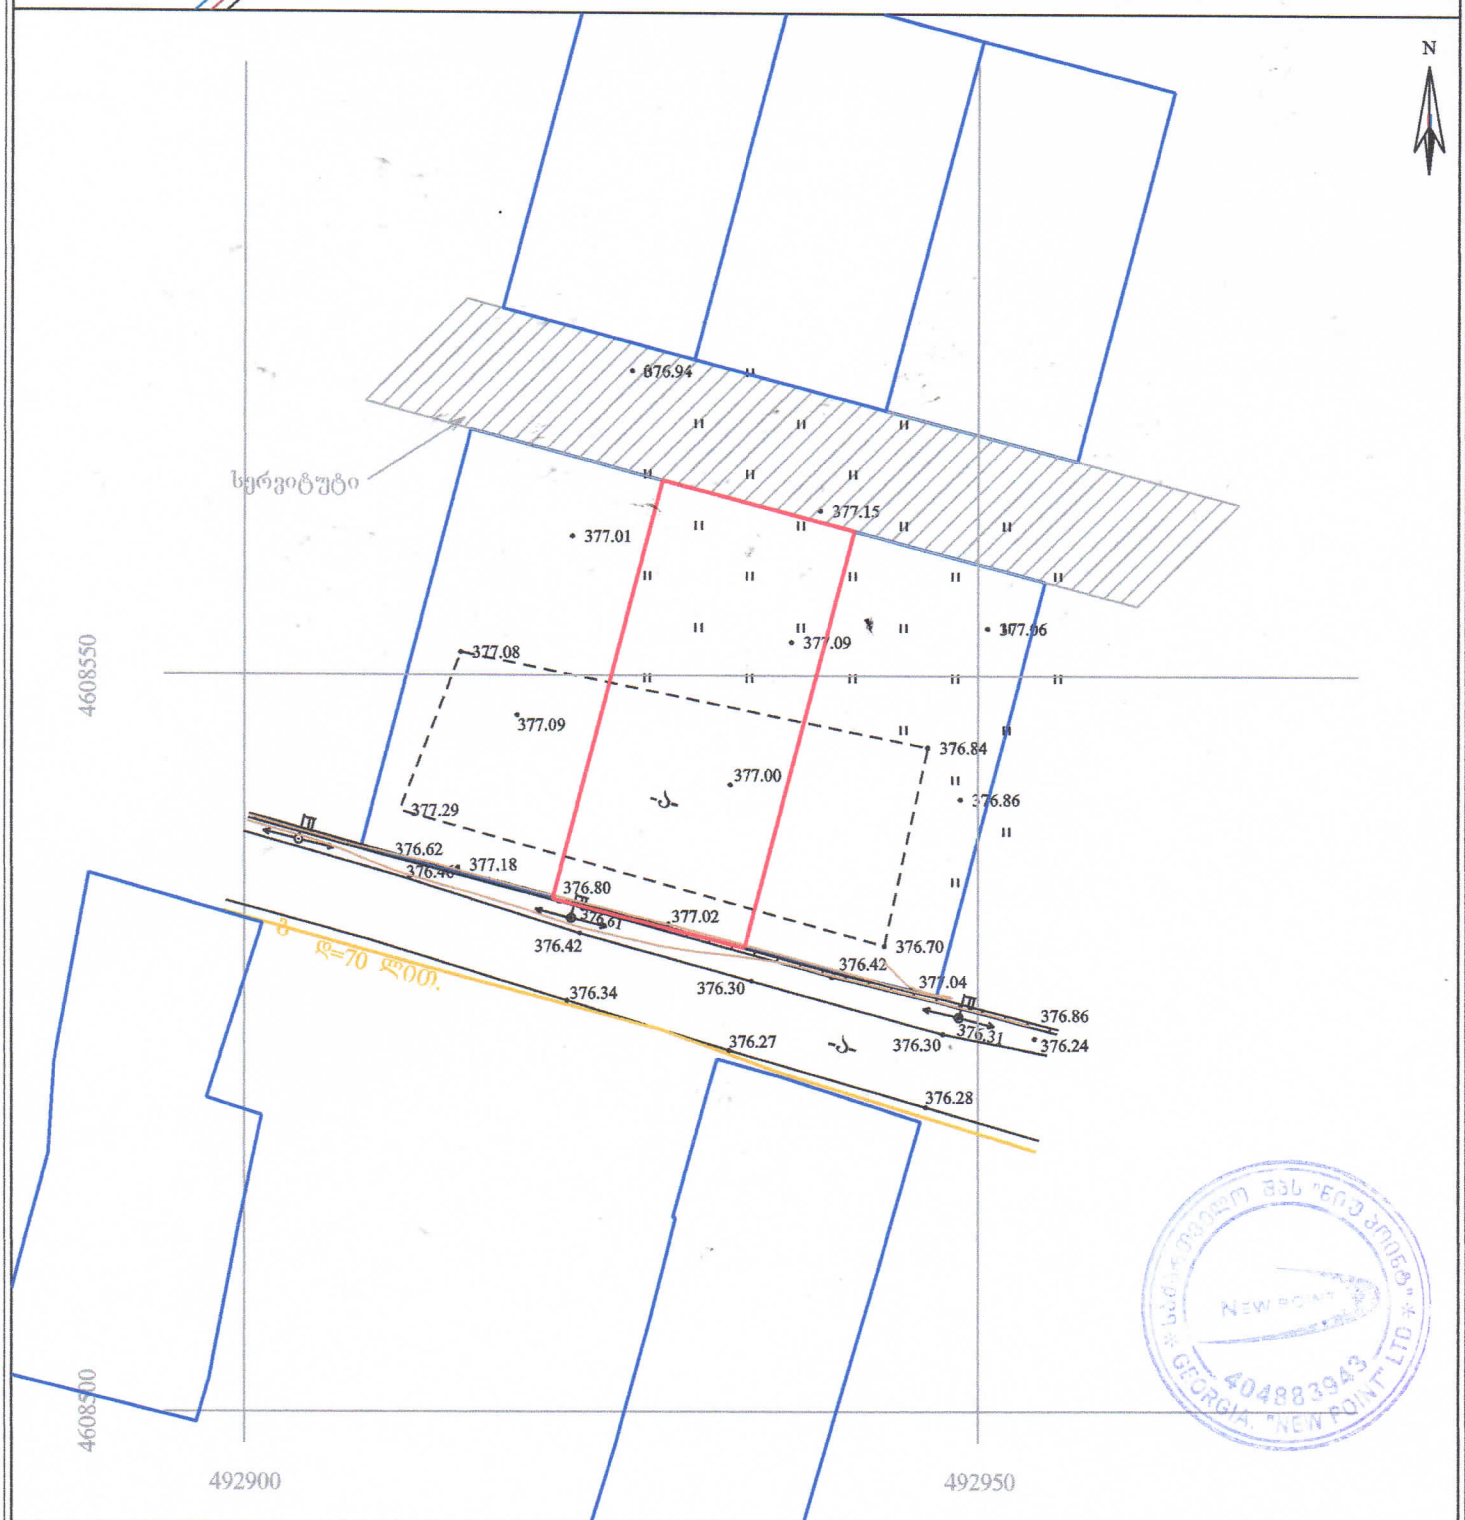

პირობითი აღნიშვნები

WGS 1984-ის კოორდინატთა სისტემის UTM პროექცია

საცხოვრებელი შენობა	ფოთლოვანი ხე	ხის ღობე	წყალგაყვანილობა
არასაცხოვრებელი შენობა	ხელაკნაროვანი ხე	ლითონის ღობე	გაზი
მშენებარე შენობა	წიწვოვანი ხე	ქვის კედელი	კანალიზაცია
ნანგრევი	პალმა	კედელი	სანაღვრე
ფარდული	ბუჩქი/ მასიური ბუჩქი	ფლატე	საბ
	ვაზი	რკინიგზა	კაბშირგაბმულობა
	გარე განათება	სამგთვალყურეო ჭები	ელ. ქსელები
		ელ. გადამცემი ხაზი	გათბობა

შენიშვნა: 1) გეგმაზე დატანილია საჯარო რეესტრში რეგისტრირებული ნაკვეთის საზღვრები
2) ვინაიდან გეგმაზე დატანილია მხოლოდ რეგისტრირებული მიწისქვეშა კომუნიკაციები მათი მდებარეობების დაზუსტება მოხდეს ყველა კომუნიკაციის წარმომადგენლებთან

შპს „ნიუ პოინტ“
საქართველო, თბილისი, მუხლობლიშვილის ქუჩა №3, 1 სართული, ოფისი №3; ს/კ: 404883943
www. newpoint.ge info@newpoint.ge
ტელ: / tel: +995 32 2945808; მობ: / cell phone: +995 557 704433;
Ltd „NewPoint“
office N3, floor N1, 3 mukhlobishvili str. Tbilisi, Georgia, ID: 404383943

დირექტორი:		გ. კირკიტაძე
აზომა:		გ. ვირსალაძე
დახაზა:		გ. ვირსალაძე
მაშტაბი: 1:500	ფორმატი: A4	02/11/2021 წ.