
გენ გეგმა

მ 1:500

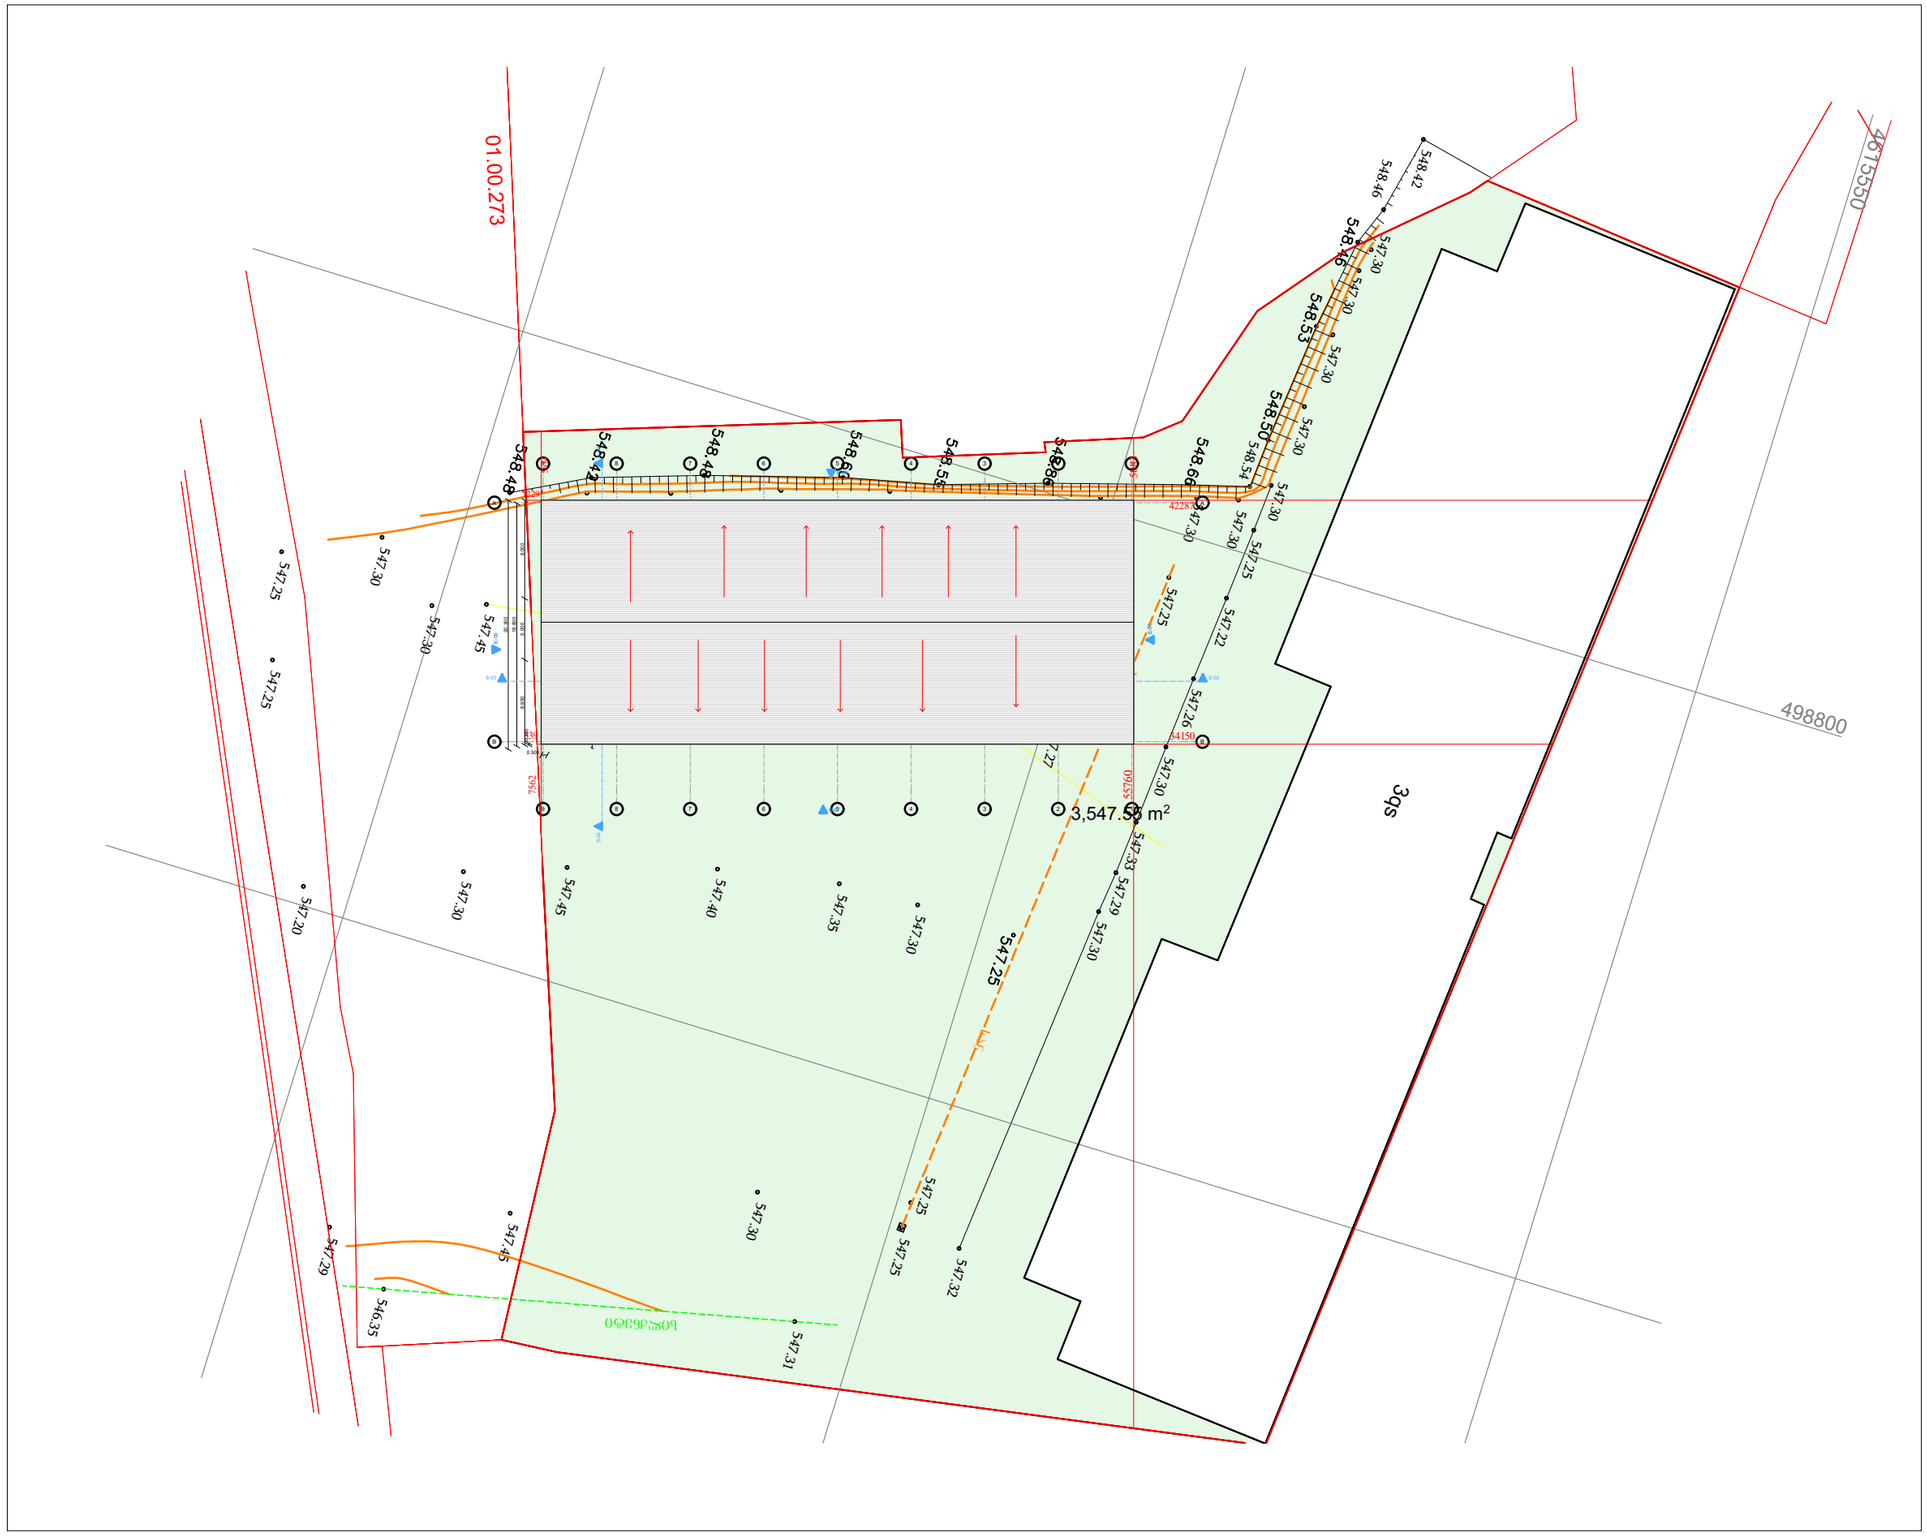

აბსოლიტური ნული 0.000 =547.45

საწყობი

TASHUB

მისამართი:
ქალაქი თბილისი, დასახლება ლილო, ჯახეთის გზატკეცილი; ქალაქი თბილისი, დასახლება ლილო, ჯახეთის გზატკეცილი

ს.კ: 01.19.15.008.098

ბასშპბი
ს/კ : 406265410
მის: ერწანისის ქ. №26

თანამდებობა	გვარი	ხელმოწერა
დირექტორი	ს.გიორგაია	
არქიტექტორი	ს.მაღლაკელიძე	

დამკვეთი

გორგია

ჰიროპითი აღნიშვნები

საკადასტრო საზღვარი

განაშენიანების რეგულირების ხაზი


ნახაზის სახელწოდება

მასშტაბი	ფორმატი	თარიღი
1:100	ა3	2022 წ.
ფურცელი	ნიშნული	

0 12.5 25 50

შენობის კუთხეში კორდინატების დატანის სქემა

მ 1:300

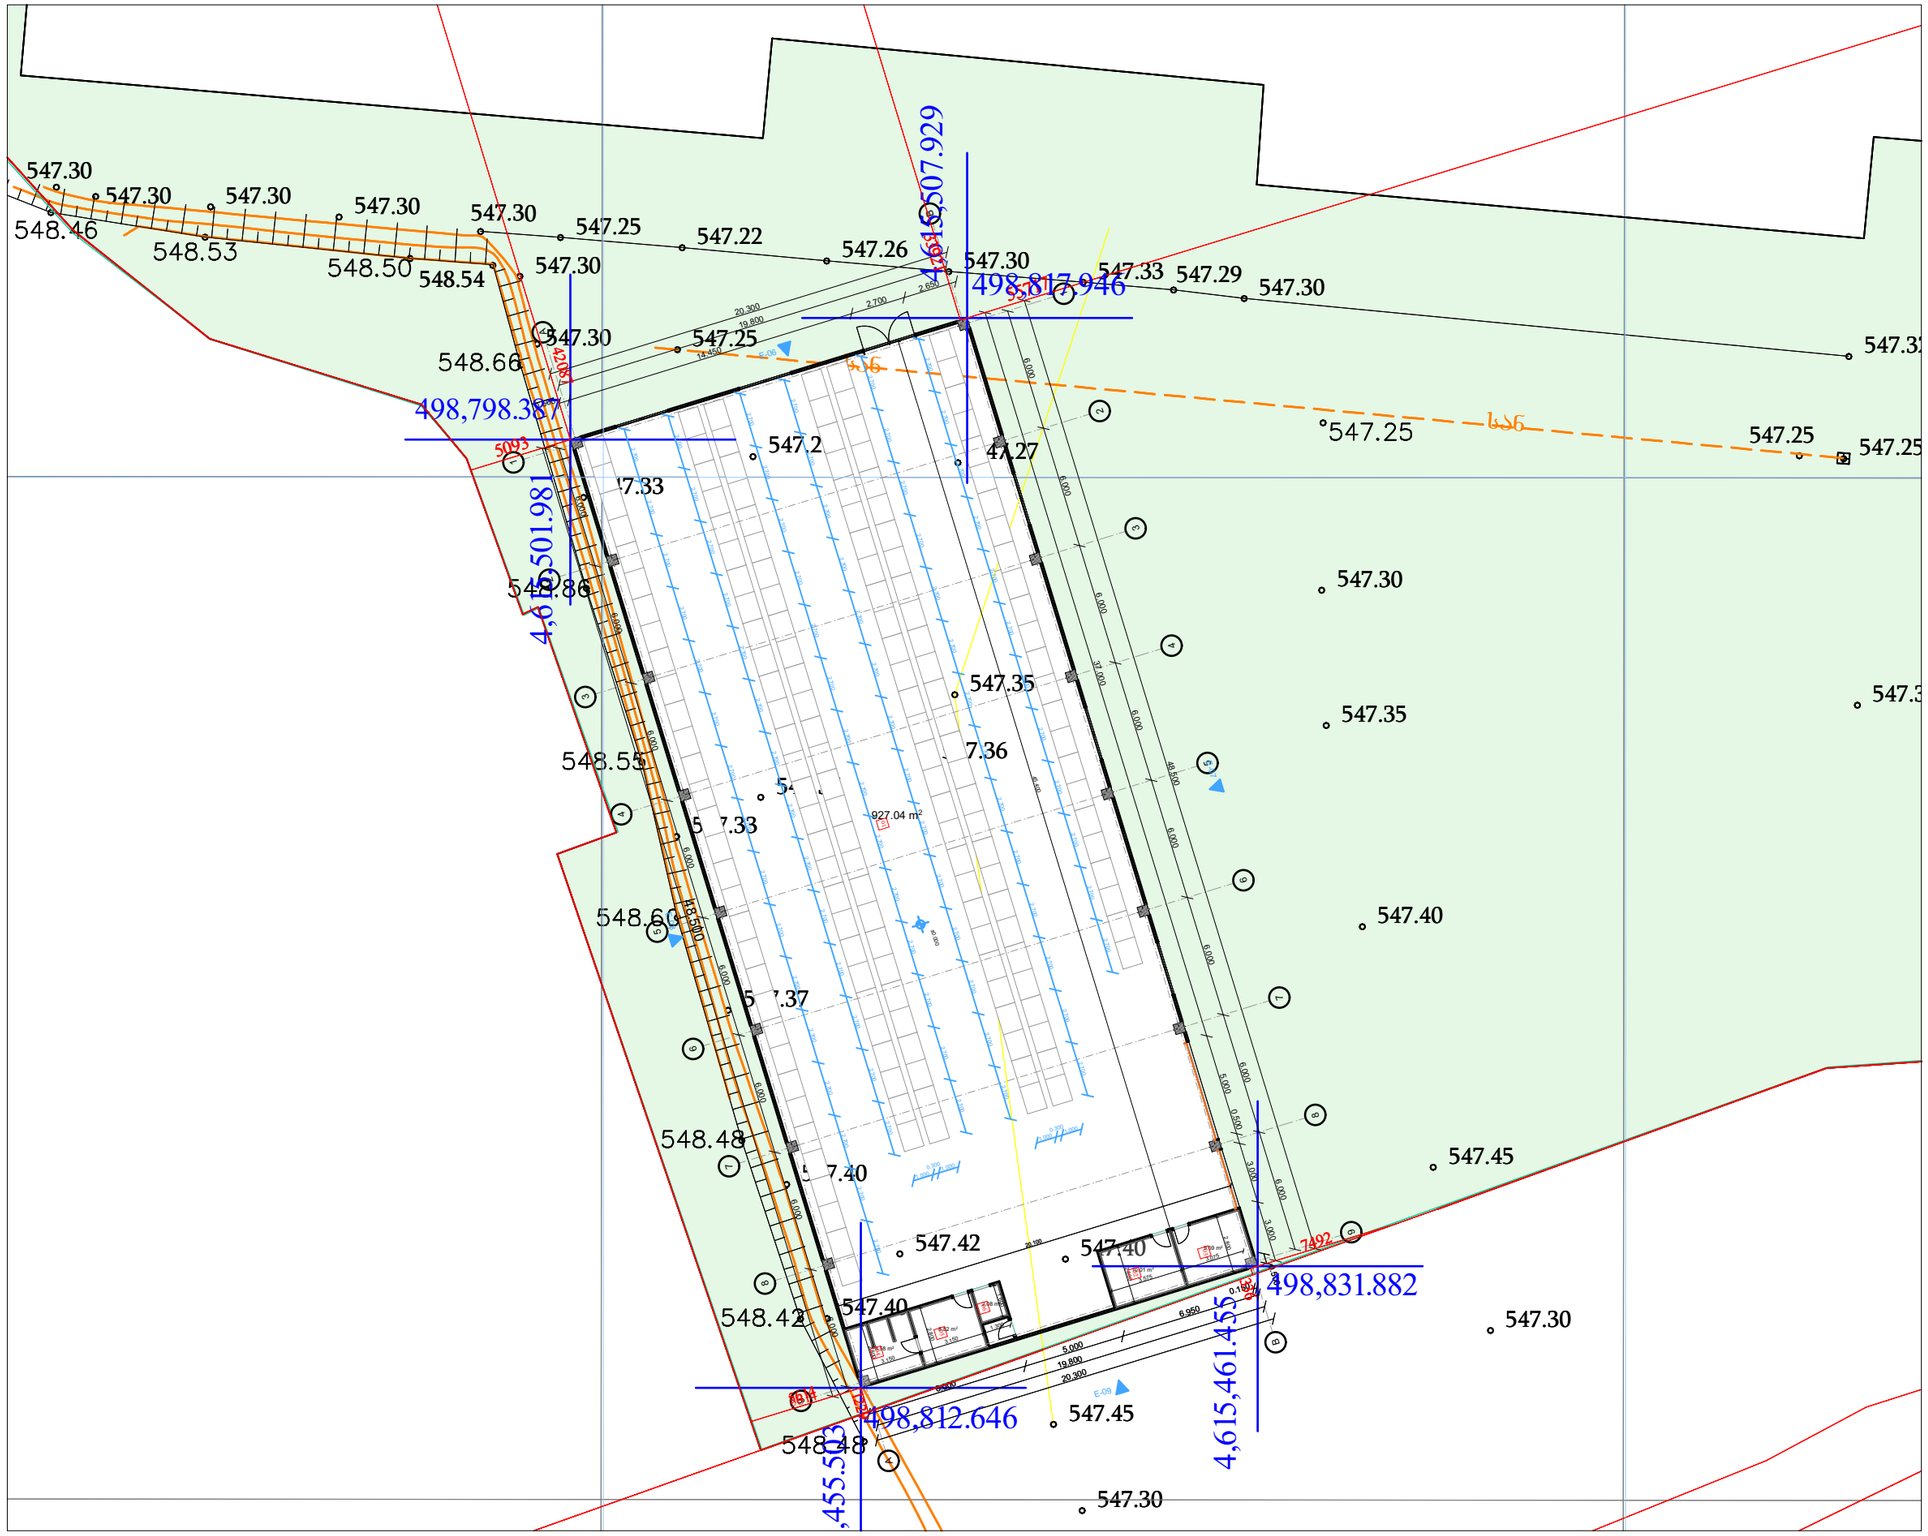

აბსოლიტური ნული 0.000 =547.45

საწყობი

TASHUB

მისამართი:
ქალაქი თბილისი, დასახლება ლილო, ახალთის გზატკეცილი; ქალაქი თბილისი, დასახლება ლილო, ახალთის გზატკეცილი

ს.კ: 01.19.15.008.098

ბასშპბი
ს/ბ : 406265410
მის: ერწანისის ქ. №26

თანამდებობა	გვარი	ხელმოწერა
დირექტორი	ს.გიორგაია	
არქიტექტორი	ს.მაღლაკელიძე	

დამკვეთი

გორგია

პირობითი აღნიშვნები

საკადასტრო საზღვარი

განშენიანების რეგულირების ხაზი

ნახაზის სახელწოდება

მასშტაბი	ფორმატი	თარიღი
1:100	ა3	2022 წ.
ფურცელი	ნიშნული	

0 12.5 25 50