# სიმაღლის განსაზღვრის სქემა

H=L/Y=114 802.5
Y=0.4
L=45921
H=45921/0.4=114 802.5მ

მ 1:200

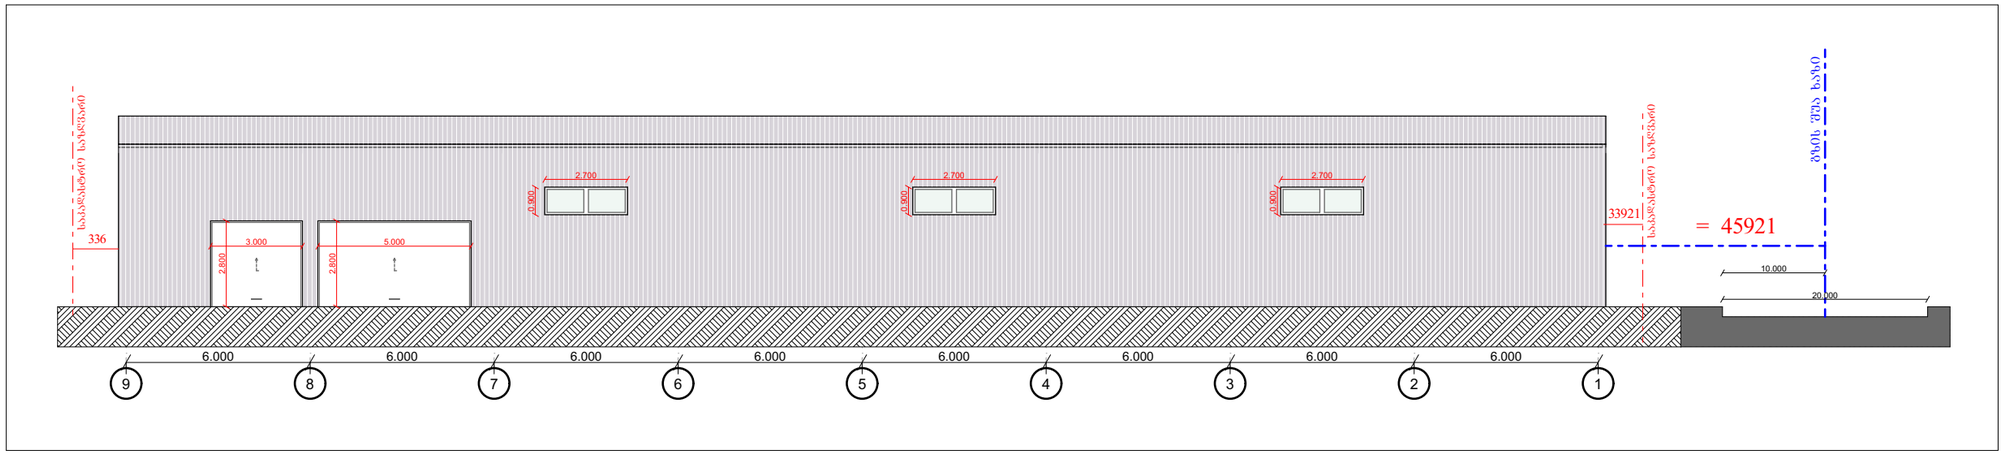


# სიმაღლის განსაზღვრის ჭრილის ხაზი

მ 1:500

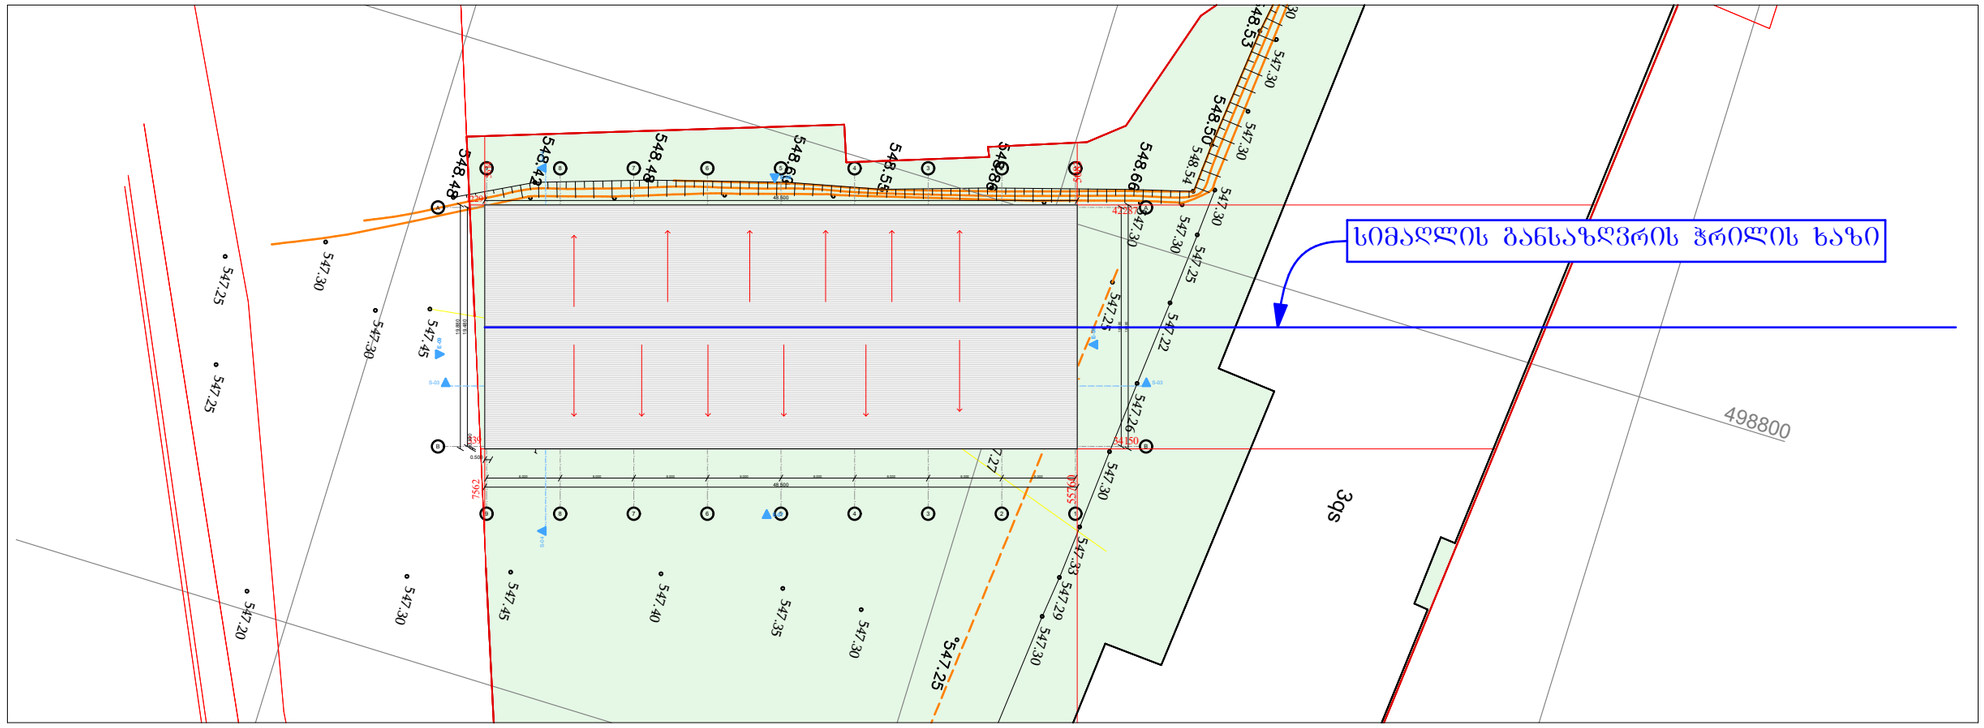


საწყობი

TASHUB

მისამართი:
ქალაქი თბილისი, დასახლება ლილო, პახეთის გზატკეცილი; ქალაქი თბილისი, დასახლება ლილო, პახეთის გზატკეცილი

ს.კ: 01.19.15.008.098

ბასშპბი
ს/კ : 406265410
მის: ჯრწანისის ქ. №26

| თანამდებობა | გვარი | ხელმოწერა |
|---|---|---|
| დირექტორი | ს.გიორგაია | |
| არქიტექტორი | ს.მაღლაკელიძე | |
| | | |
| | | |

დამკვეთი

გორგია

ჯირობითი აღნიშვნები

საკადასტრო საზღვარი

განაშენიანების რეგულირების ხაზი

ნახაზის სახელწოდება

| მასშტაბი | ფორმატი | თარიღი |
|---|---|---|
| 1:100 | ა3 | 2022 წ. |
| ფერცელი | ნიშნული | |
| | | |

0 12.5 25 50