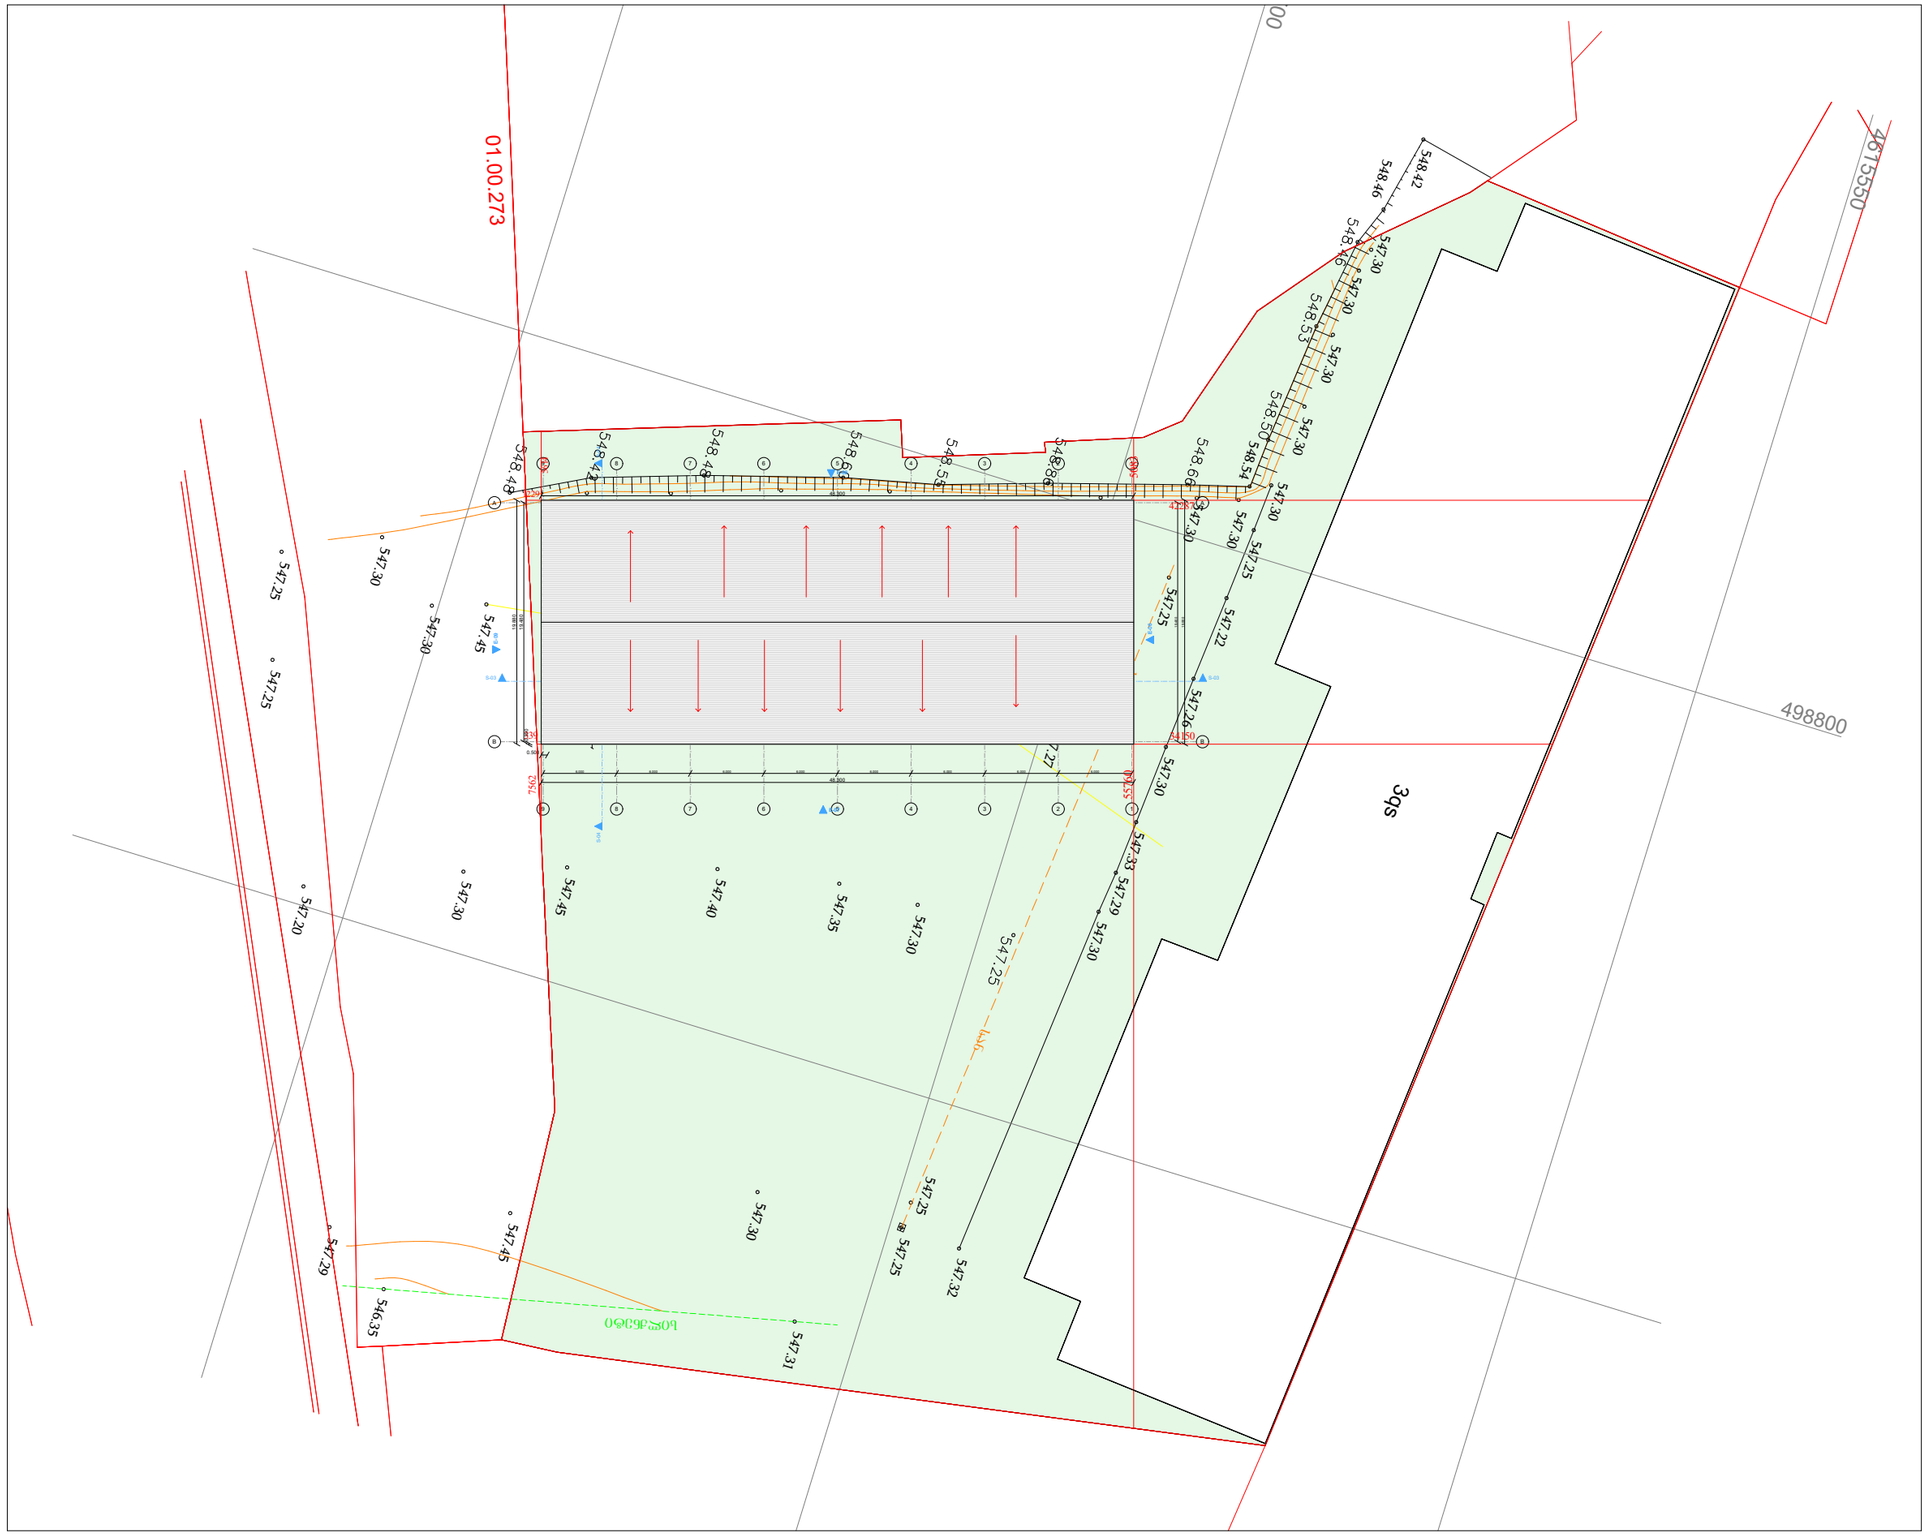

GSPublisherVersion 0.1.100.100

TASHUB

ფორმატი

a3

ფურცელი ნიშნული

თარიღი

2022 w.

მასშტაბი

0 12.5 25 50

1:100

ნახაზის სახელწოდება

საწყობი

განაშენიანების
რეგულირების ხაზი

მისამართი:
ქალაქი თბილისი, დასახლება ლილო,
კახეთის გზატკეცილი; ქალაქი თბილისი,
დასახლება ლილო, კახეთის გზატკეცილი

თანამდებობა გვარი ხელმოწერა

დირექტორი ს.გიორგაია

tashabi
s/k: 406265410
მის: krwanisis ქ. #26

დამკვეთი

gorgia

პირობითი აღნიშვნები

საკადასტრო საზღვარი

არქიტექტორი ს.მაღლაკელიძე

s.k: 01.19.15.008.098

339

547
31.

546
35.

547
29.

547
45.

547
30.

547
25.

547
35.

547

27. 547

27.

547
36.

547
36.

547

42. 547

40.

547
45.

547
30.

547
30.

547
25.

547
25.

547
20.

547
30.

547
45.

547
40.

547
35.

547
30.

547
32.

547
30.

547
29. 547

33.

547
30.

547
26.

547
22.

547
25.

547
30.
547

30. 547

30.

547

30. 547

30.
547
30.

547
30.

547
33.

547
33.

547
37.

547
40.

547
40.

548
54.

548
46.

548
42.

547
25.

547
25.

498800

4615500

3qs

4615550

სან

სან

silqneti

01.00.273

1

1

2

2

3

3

4

4

5

5

6

6

7

7

8

8

9

9

A A

B B 0.150 0.500 19.880 20.100

6.000 6.000 6.000 6.000 6.000 6.000 6.000 6.000

19.480

19.880

19.480

48.300

48.300

S-03 S-03

S-04 S-04

E-06

E-07

E-08

E-09

5083

5614

1229

7562

42287

34150

55760

გენ გეგმა მ 1:500

აბსოლიტური ნული 0.000 =547.45

შენობის კუთხეში კორდინატების დატანის სქემა

მ 1:300

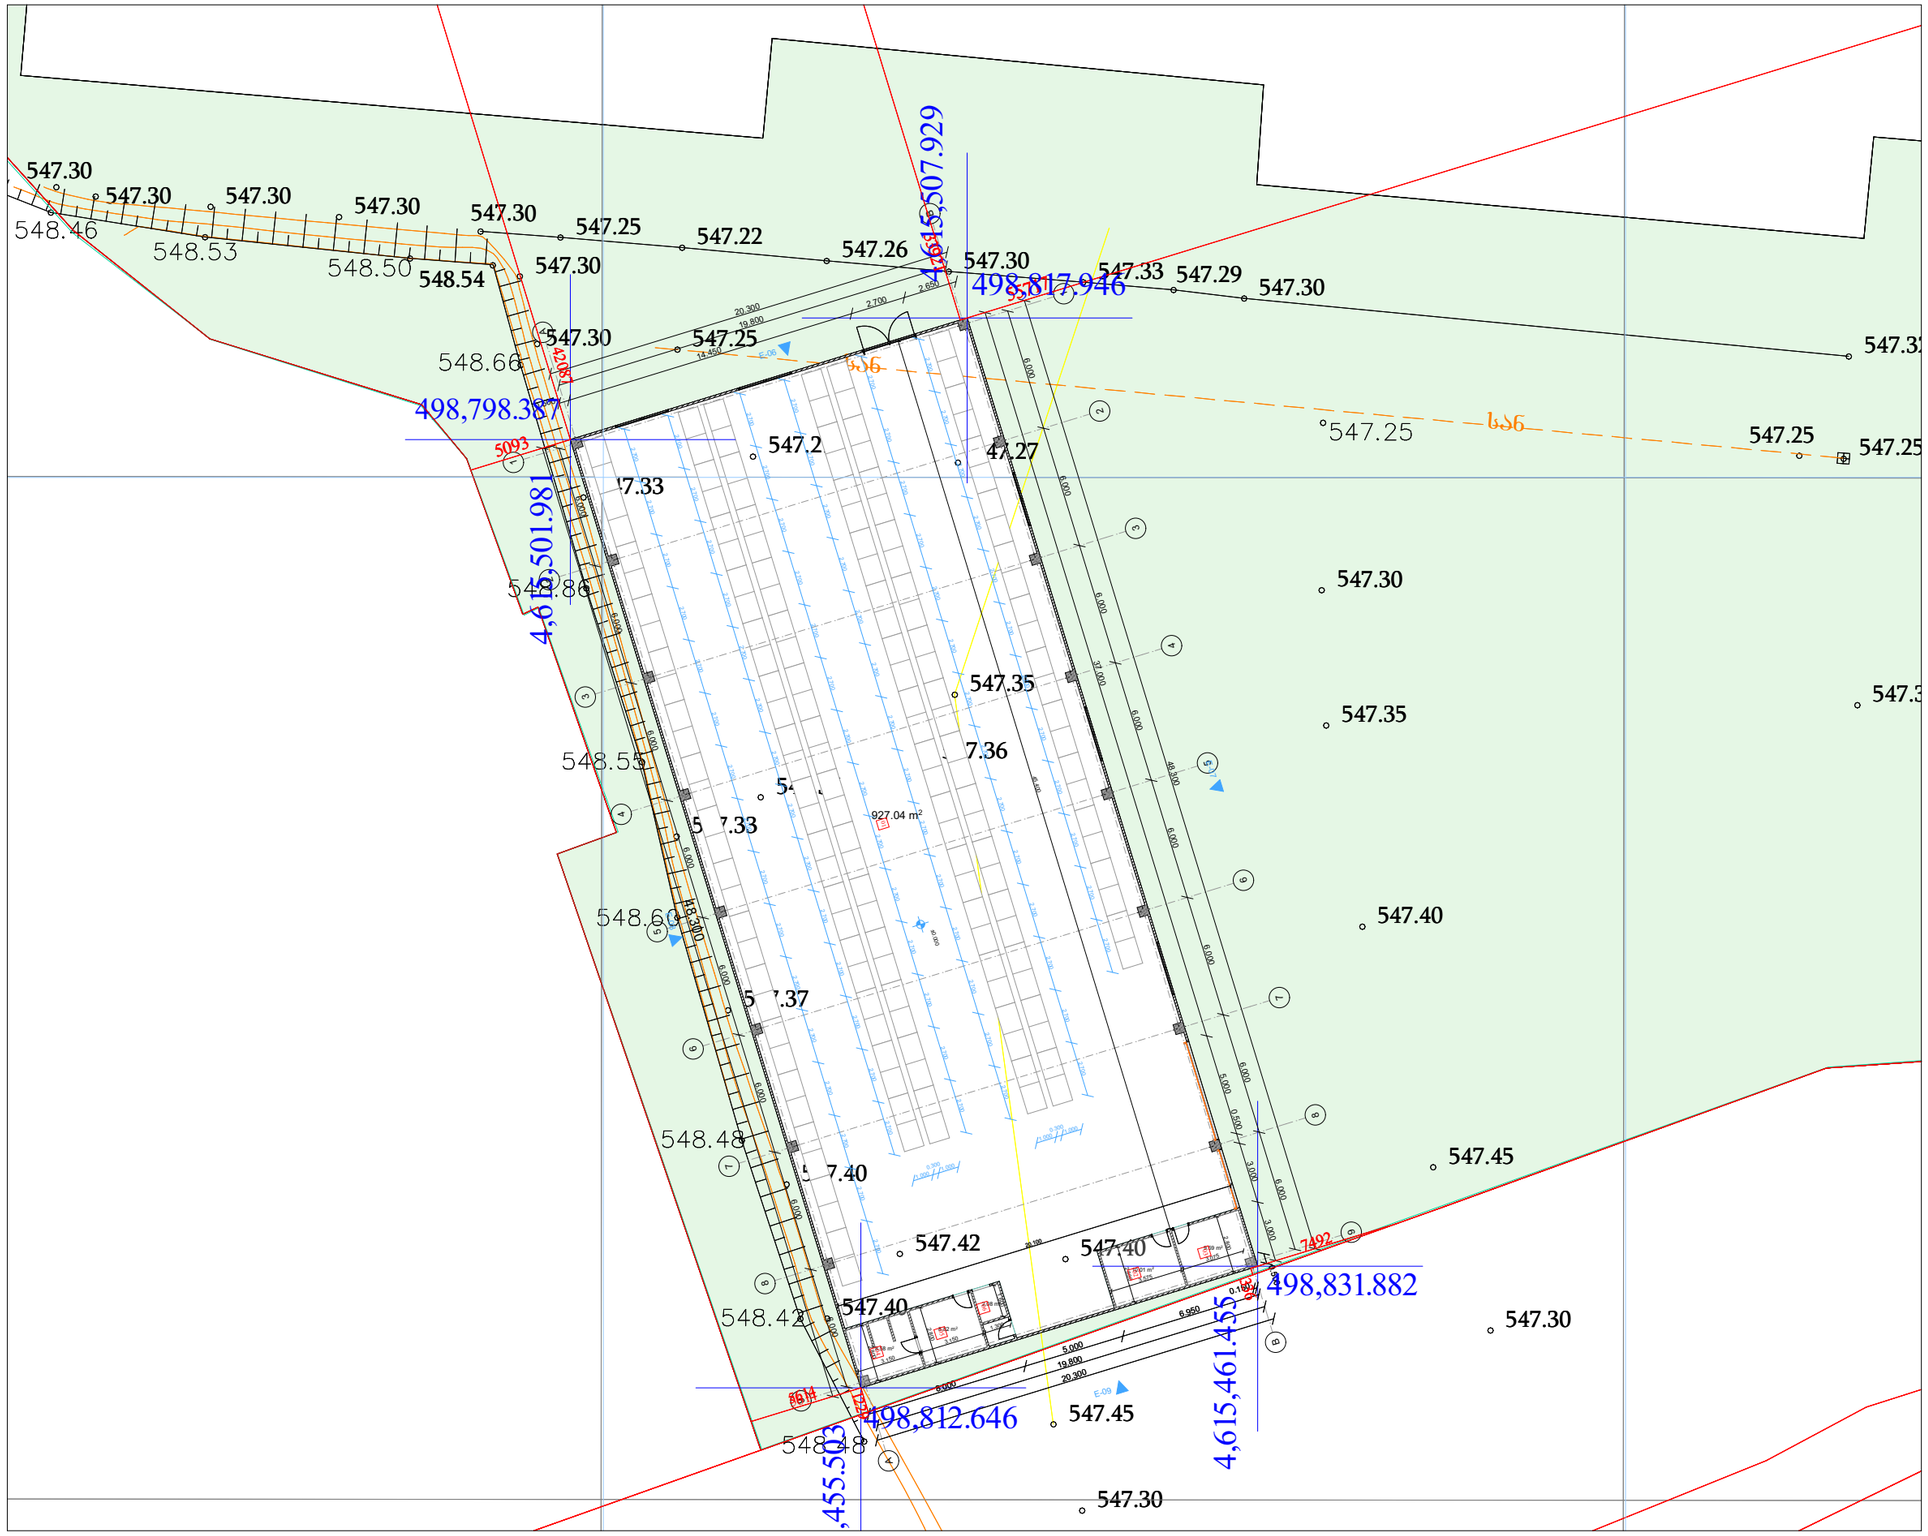

აბსოლიტური ნული 0.000 =547.45

საწყობი

TASHUB

მისამართი:
ქალაქი თბილისი, დასახლება ლილო, პახეთის გზატკეცილი; ქალაქი თბილისი, დასახლება ლილო, პახეთის გზატკეცილი

ს.კ: 01.19.15.008.098

ბასშპბი
ს/ბ : 406265410
მის: ერწანისის ქ. №26

თანამდებობა	გვარი	ხელმოწერა
დირექტორი	ს.გიორგაია	
არქიტექტორი	ს.მაღლაკელიძე	

დამკვეთი

გორგია

პირობითი აღნიშვნები

საკადასტრო საზღვარი

განშენიანების რეგულირების ხაზი

ნახაზის სახელწოდება

მასშტაბი	ფორმატი	თარიღი
1:100	ა3	2022 წ.
ფურცელი	ნიშნული	

0 12.5 25 50