ქ.თბილისი კოსმონავტების სანაპირო №91 (ს/კ: 01.13.04.017.096)



შიდა ავტოსადგომი 68 ცალი, 1020კვ/მ

დამხმარე ფართი 67.15კვ/მ

ARconsulting შ.პ.ს. "აერ კონსალტინგ"	
თანამდებობა	გვარი
დირექტორი	გ. ჯანიაშვილი
არქიტექტორი	გ. ჯანიაშვილი
დამკვეთი	შპს "მეგა დიდუბე" (ს/ნ:404565430)
თარიღი	09.02.2022

ქ.თბილისი კოსმონავტების სანაპირო №91 (ს/კ: 01.13.04.017.096)
ავტოსადგომის გეგმა -3.00 ნიშნულზე



შიდა ავტოსადგომი 19ცალი, 285კვ/მ

ღია ავტოსადგომი 40ცალი, 600კვ/მ

დამხმარე ფართი 67.01კვ/მ

AR1877646 - განცხადებით მიმდინარეობს პროექტის კორექტირება, პახდუსის მოხსნასთან დაკავშირებით

მასშტაბი 1:200

ARconsulting	
შ.პ.ს. "აერ ქონსალტინგ"	
თანამდებობა	გეგმარე
დირექტორი	გ. ჯანიაშვილი
არქიტექტორი	გ. ჯანიაშვილი
დამკვეთი	შპს "შვა დიდუბე" (ს/კ404565430)
თარიღი	09.02.2022

ქ.თბილისი კოსმონავტების სანაპირო №91 (ს/კ: 01.13.04.017.096)

გეგმა ±0.00 ნიშნულზე

I ბლოკი

2019 წლის 29 აგვისტოს
ბრძანება N-4650220-ით შეთანხმებული
პროექტის ცვლილება

II ბლოკი

2019 წლის 29 აგვისტოს
ბრძანება N-4650220-ით შეთანხმებული
პროექტის ცვლილება

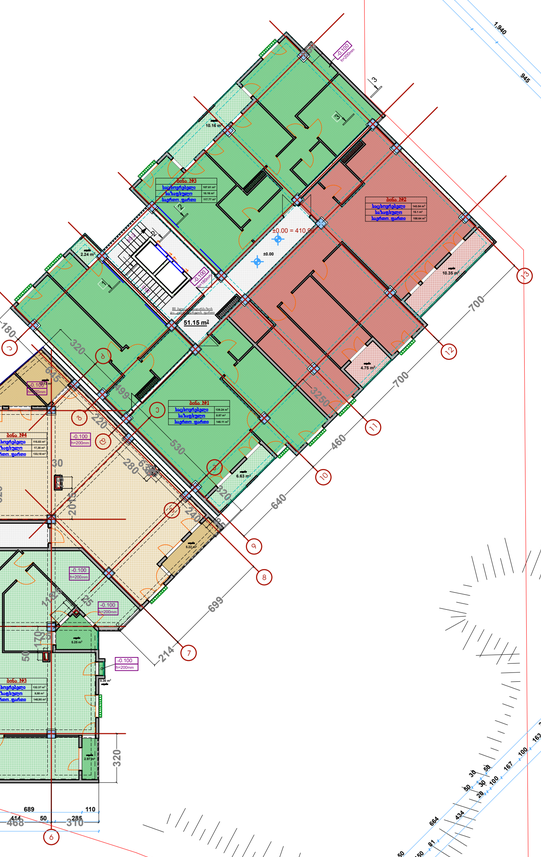
±0.00=411.81
61.18 m²
4.75 m²
16.39 m²
16.39 m²
16.39

ქ.თბილისი კოსმონავტების სანაპირო №91 (ს/კ: 01.13.04.017.096)

გეგმა +3.30 ნიშნულზე

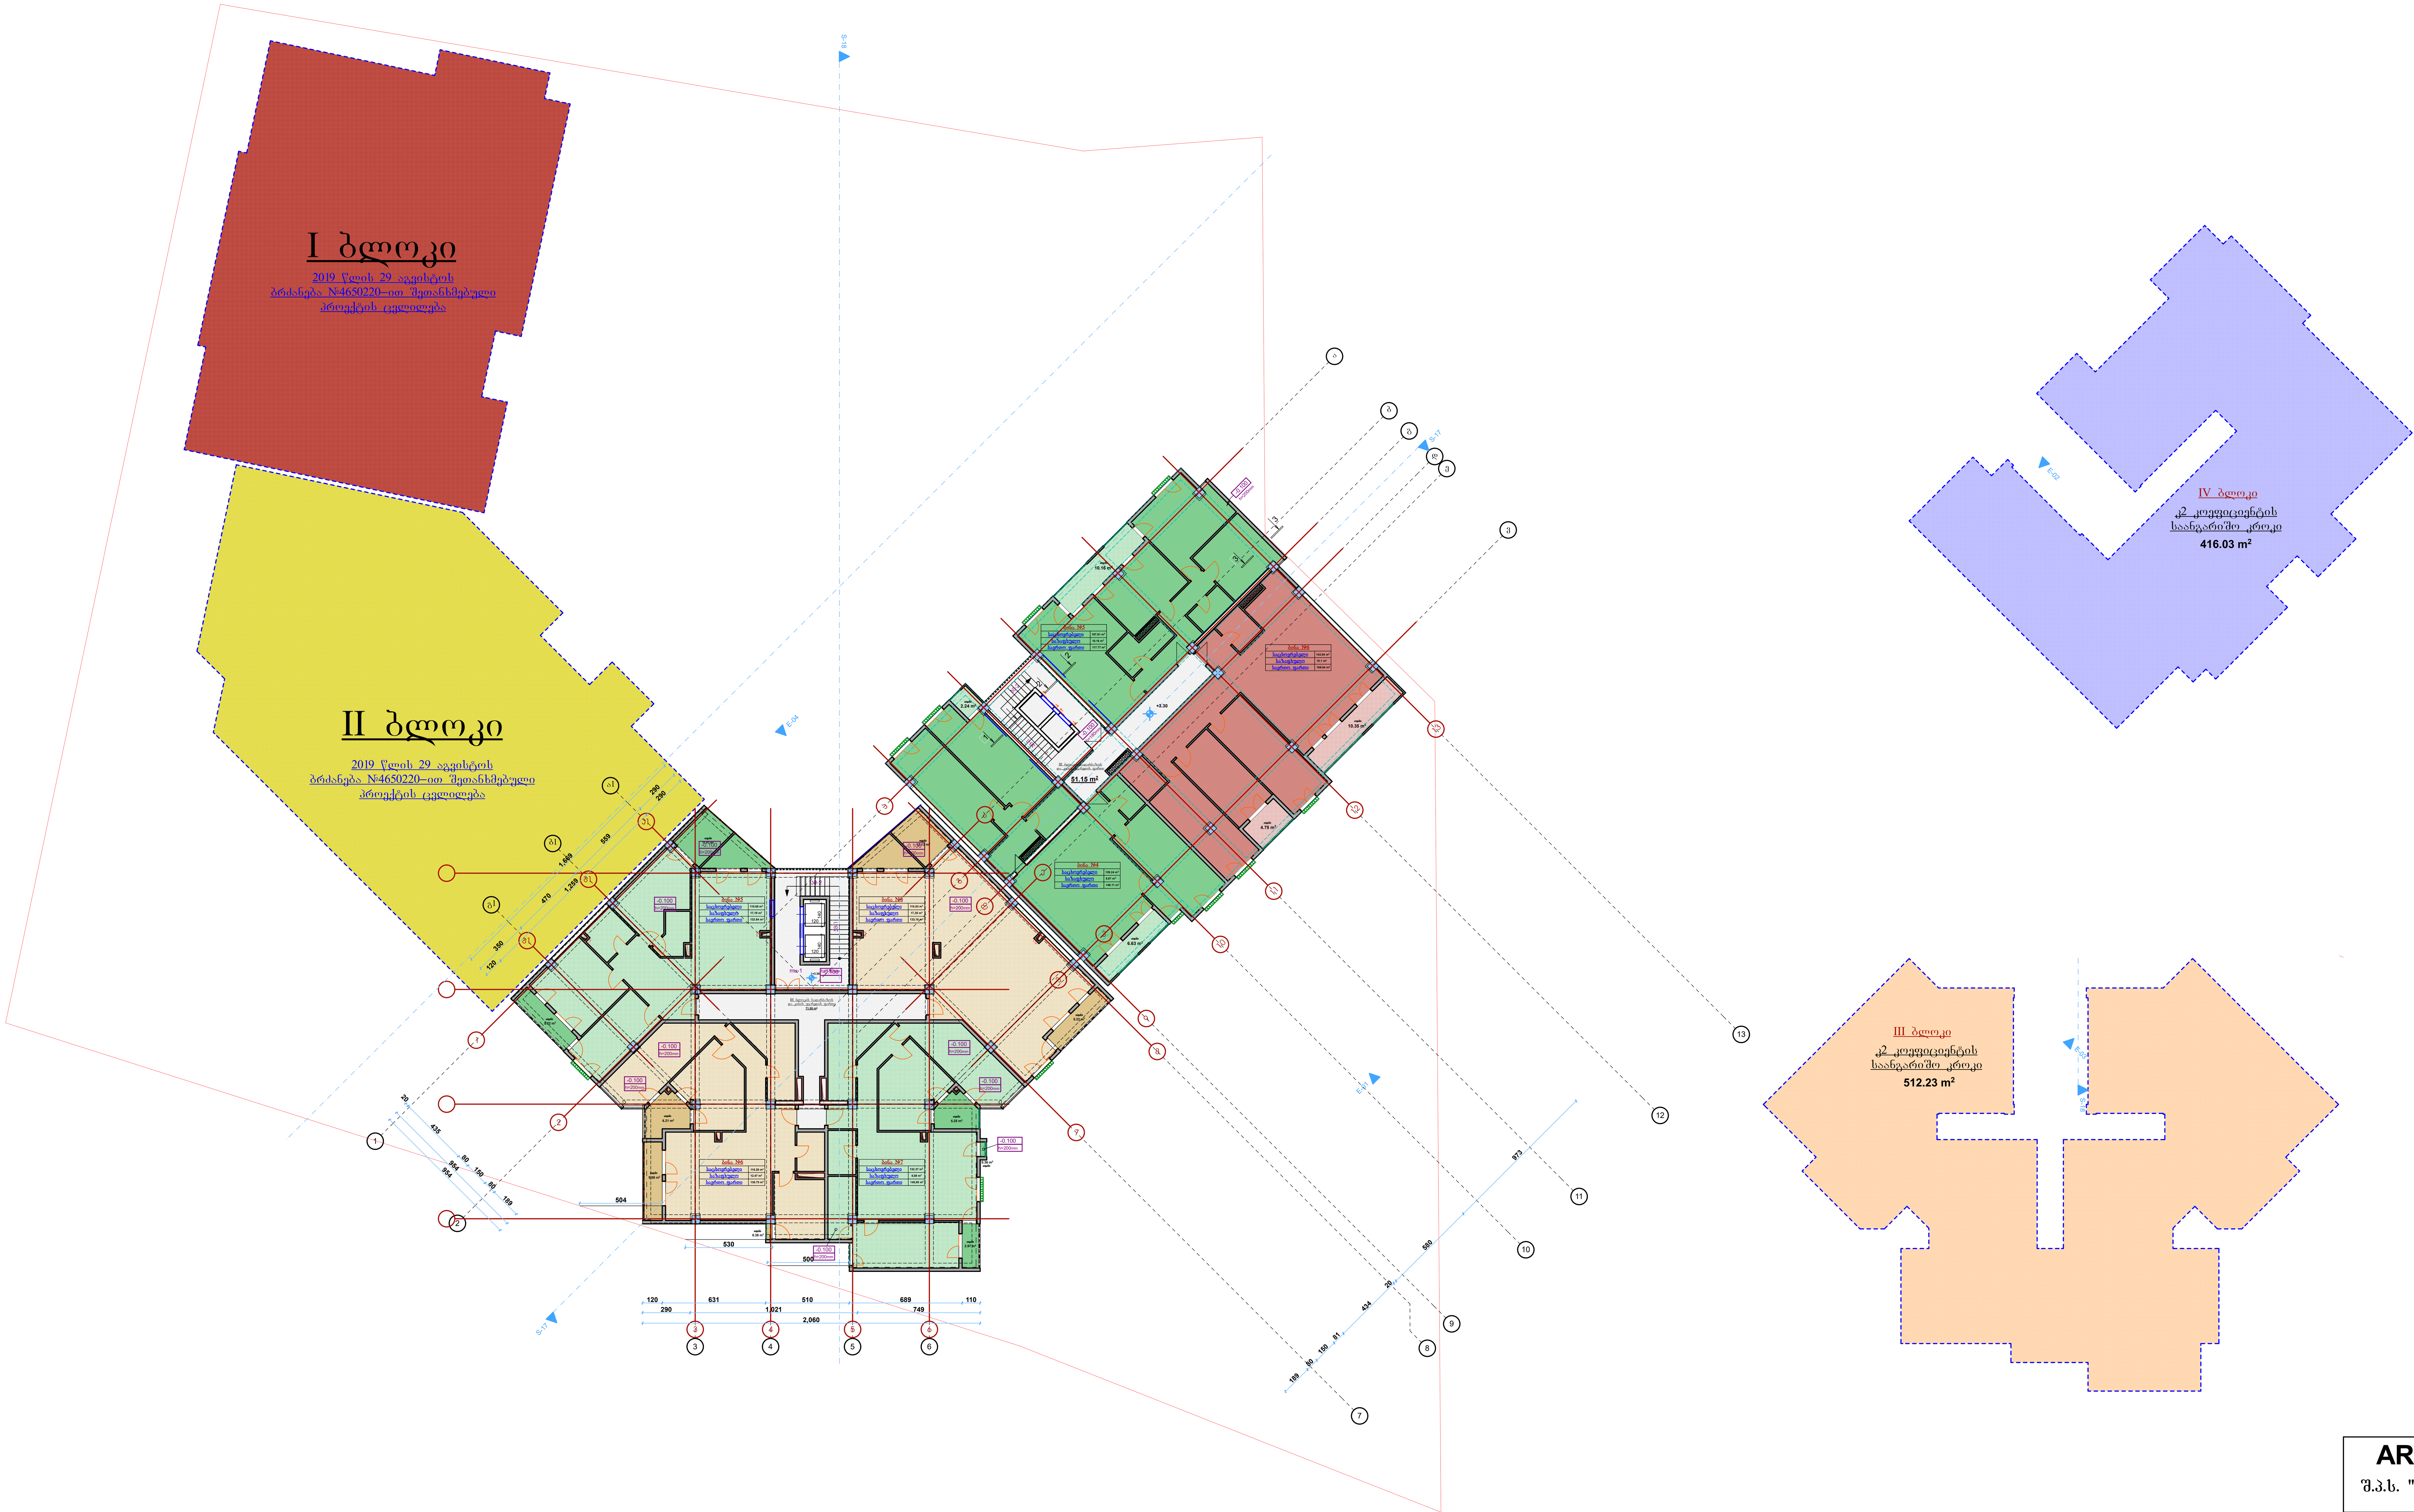

მასშტაბი 1:200

ARconsulting

შ.პ.ს. "აერ კონსალტინგ"

თანამდებობა	გვარი
დირექტორი	გ. ჯანიაშვილი
არქიტექტორი	გ. ჯანიაშვილი
დამკვეთი	შპს "მეგა დიდუბე" (ს/ნ:404565430)
თარიღი	06.08.2021

ქ.თბილისი კოსმონავტების სანაპირო №91 (ს/კ: 01.13.04.017.096)

გეგმა +6.60 ნიშნულზე

I ბლოკი

2019 წლის 29 აგვისტოს
ბრძანება №4650220-ით შეთანხმებული
პროექტის ცვლილება

II ბლოკი

2019 წლის 29 აგვისტოს
ბრძანება №4650220-ით შეთანხმებული
პროექტის ცვლილება



IV ბლოკი
კ2 კოეფიციენტის
საანგარიშო ფართი
416.03 m²

III ბლოკი
კ2 კოეფიციენტის
საანგარიშო ფართი
512.23 m²

ARconsulting	
შ.პ.ს. "აერ ქონსალტინგ"	
თანამფლობია	გვადრი
დირექტორი	გ. ჯანიაშვილი
არქიტექტორი	გ. ჯანიაშვილი
დამკვეთი	შპს "შეგა დიდუბე" (ს/ნ:404565430)
თარიღი	06.08.2021

ქ.თბილისი კოსმონავტების სანაპირო №91 (ს/კ: 01.13.04.017.096)

გეგმა +9.90 ნიშნულზე

I ბლოკი

2019 წლის 29 აგვისტოს
ბრძანება №4650220-ით შეთანხმებული
პროექტის ცვლილება

II ბლოკი

2019 წლის 29 აგვისტოს
ბრძანება №4650220-ით შეთანხმებული
პროექტის ცვლილება

IV ბლოკი
კ2 კოეფიციენტის
საანგარიშო ფართი
416.03 m²

III ბლოკი
კ2 კოეფიციენტის
საანგარიშო ფართი
512.23 m²

მასშტაბი 1:100

ARconsulting
შ.პ.ს. "აერ ქონსალტინგ"

თანამფლობა	გეგმა
დირექტორი	გ. ჯანიაშვილი
არქიტექტორი	გ. ჯანიაშვილი
დამკვეთი	შპს "შეა დიდუბე" (ს/კ404565430)
თარიღი	06.08.2021

ქ.თბილისი კოსმონავტების სანაპირო №91 (ს/კ: 01.13.04.017.096)

გეგმა +13.20 ნიშნულზე

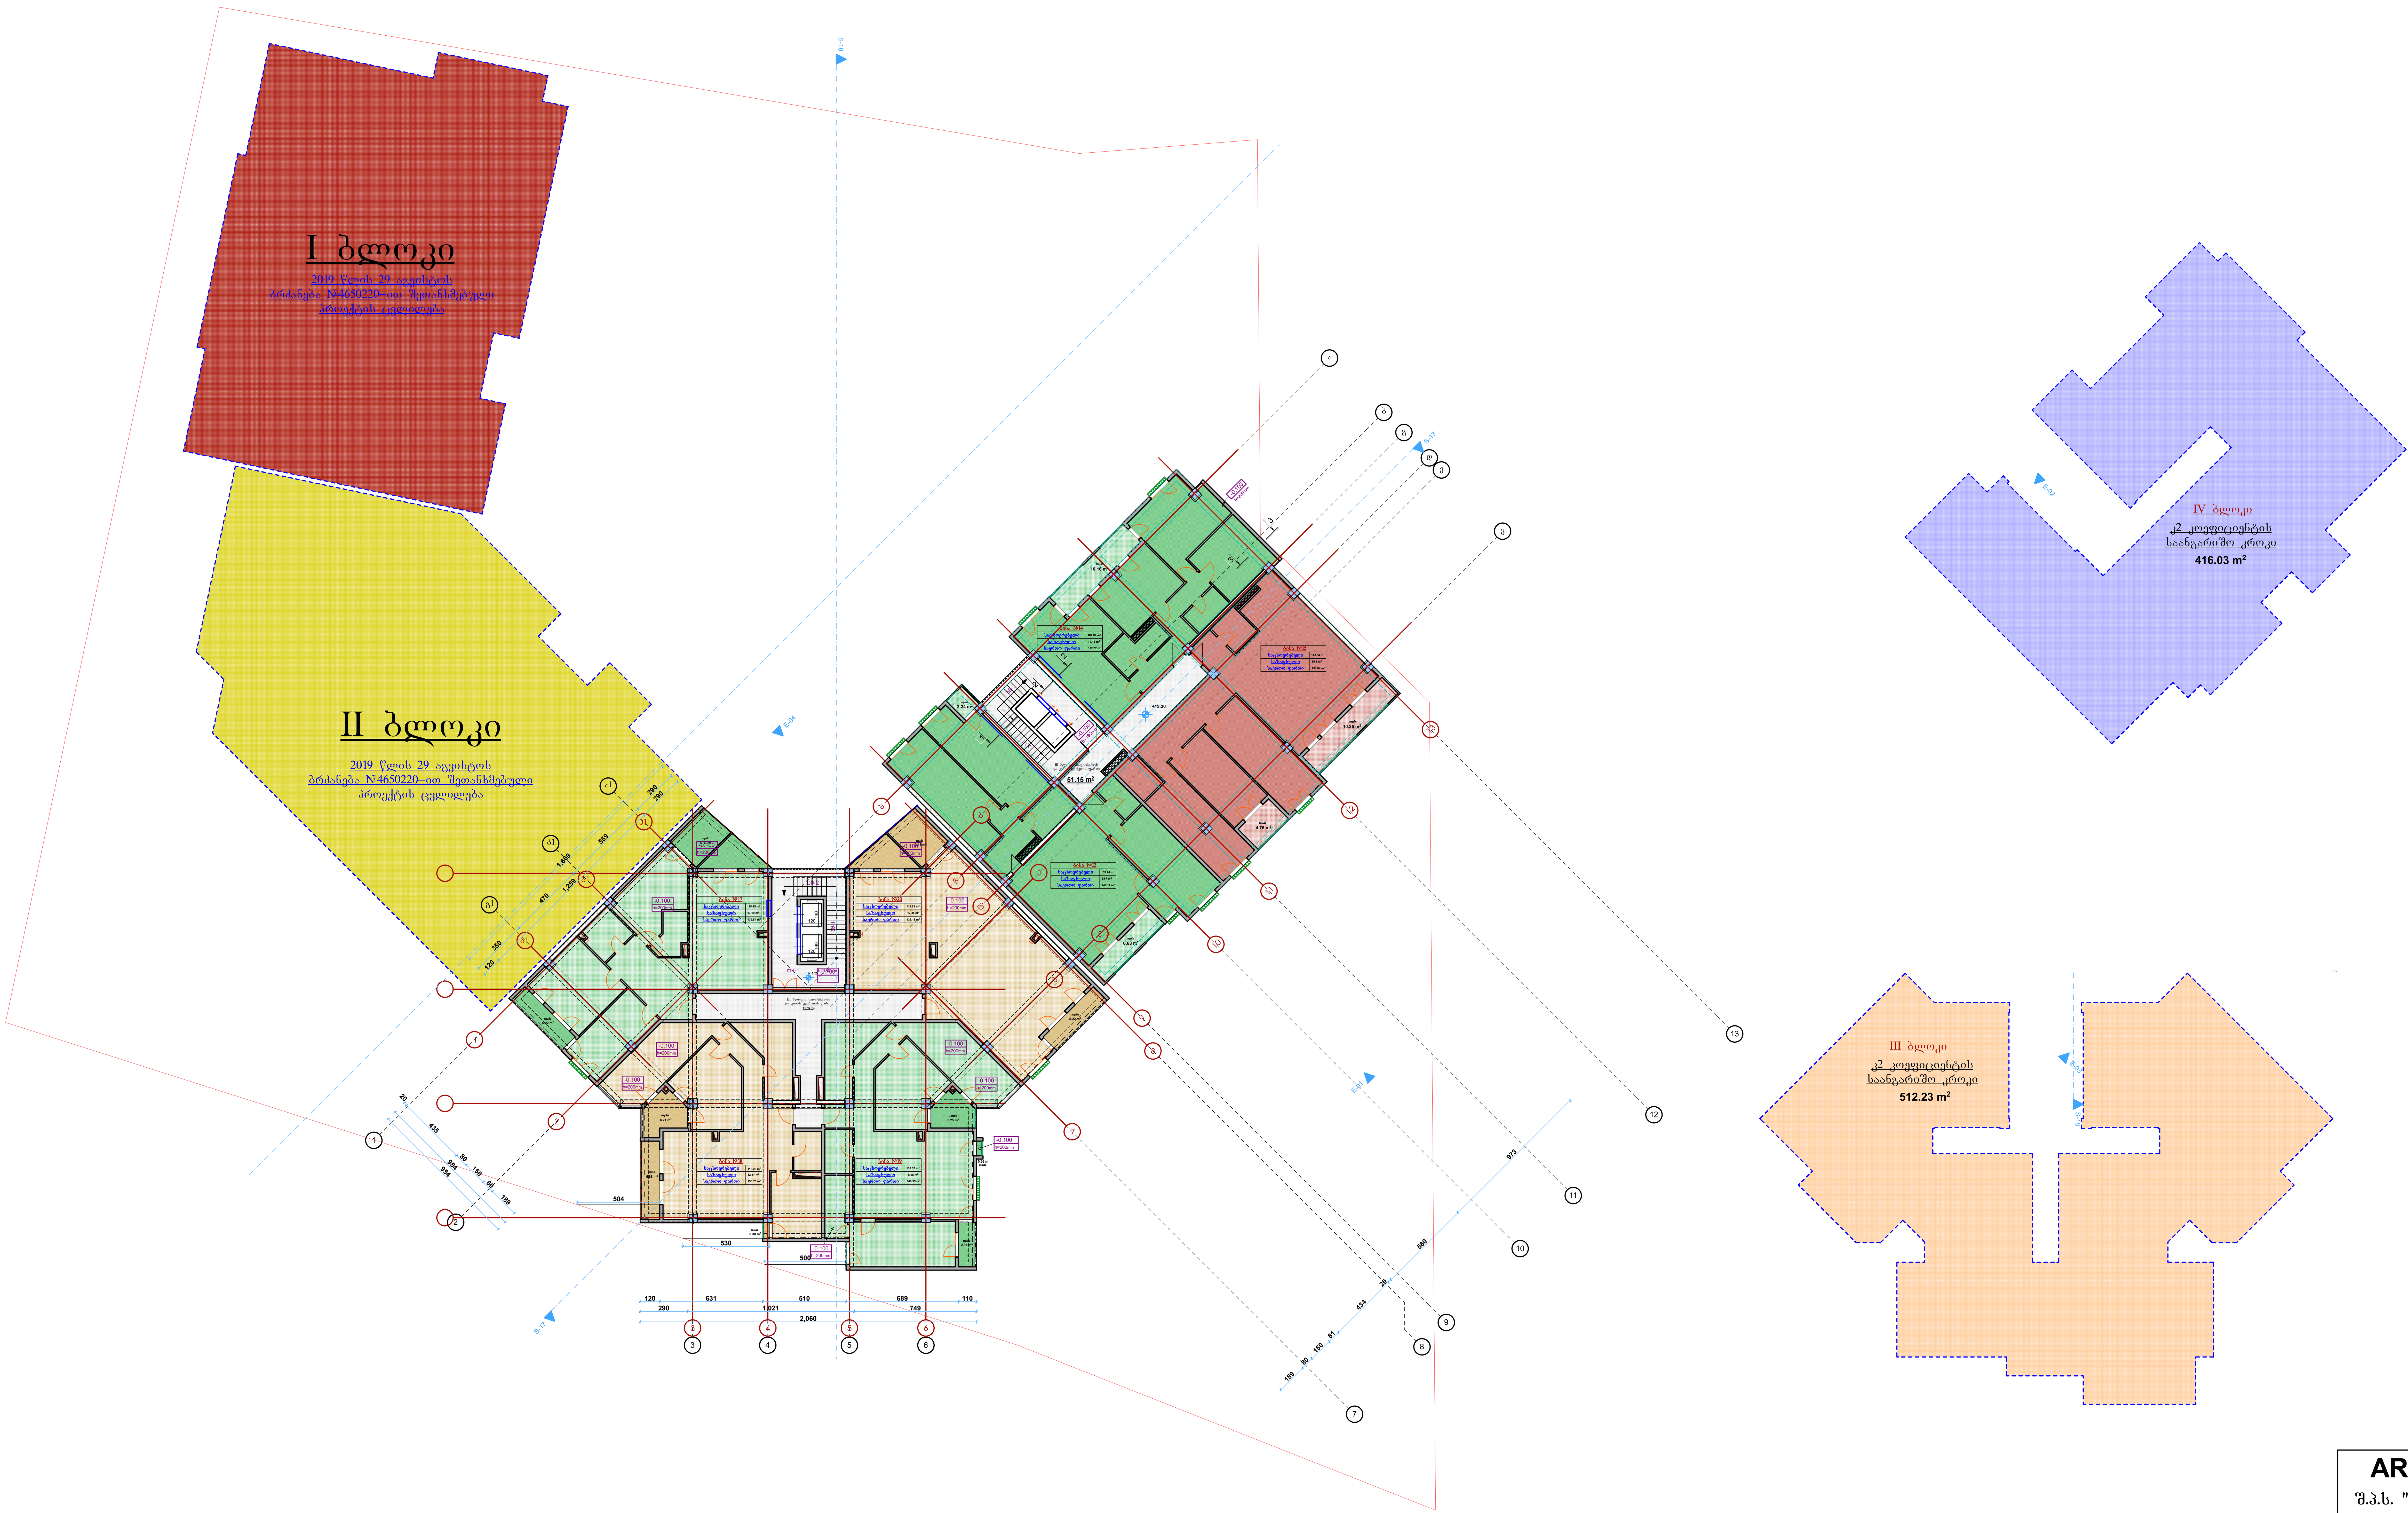

ARconsulting

შ.პ.ს. "აერ კონსალტინგ"

თანამდებობა	გვარი
დირექტორი	გ. ჯანიაშვილი
არქიტექტორი	გ. ჯანიაშვილი
დამკვეთი	შპს "მეგა დიდუბე" (ს/ნ:404565430)
თარიღი	06.08.2021

ქ.თბილისი კოსმონავტების სანაპირო №91 (ს/კ: 01.13.04.017.096)

გეგმა +16.50 ნიშნულზე

I ბლოკი

2019 წლის 29 აგვისტოს
ბრძანება №4650220-ით შეთანხმებული
პროექტის ცვლილება

II ბლოკი

2019 წლის 29 აგვისტოს
ბრძანება №4650220-ით შეთანხმებული
პროექტის ცვლილება

IV ბლოკი
კ2 კოეფიციენტის
საანგარიშო ფართი
416.03 m²

III ბლოკი
კ2 კოეფიციენტის
საანგარიშო ფართი
512.23 m²

ARconsulting	
შ.პ.ს. "აერ ქონსალტინგ"	
თანამფლობა	გეგმა
დირექტორი	გ. ჯანიაშვილი
არქიტექტორი	გ. ჯანიაშვილი
დამკვეთი	შპს "შუა დიღომი" (ს/ნ:404565430)
თარიღი	06.08.2021

ქ.თბილისი კოსმონავტების სანაპირო №91 (ს/კ: 01.13.04.017.096)

გეგმა +19.80 ნიშნულზე

I ბლოკი

2019 წლის 29 აგვისტოს
ბრახანება №4650220-ით შეთანხმებული
პროექტის ცვლილება

II ბლოკი

2019 წლის 29 აგვისტოს
ბრახანება №4650220-ით შეთანხმებული
პროექტის ცვლილება



IV ბლოკი
კ2 კოეფიციენტის
საანგარიშო ფართი
416.03 m²

III ბლოკი
კ2 კოეფიციენტის
საანგარიშო ფართი
512.23 m²

ARconsulting
შ.პ.ს. "აერ ქონსალტინგ"

თანამფლებობა	გეგმარი
დირექტორი	გ. ჯანიაშვილი
არქიტექტორი	გ. ჯანიაშვილი
დამკვეთი	შპს "შეზა ჯიჯუზე" (ს/კ404565430)
თარიღი	06.08.2021

ქ.თბილისი კოსმონავტების სანაპირო №91 (ს/კ: 01.13.04.017.096)

გეგმა +23.10 ნიშნულზე

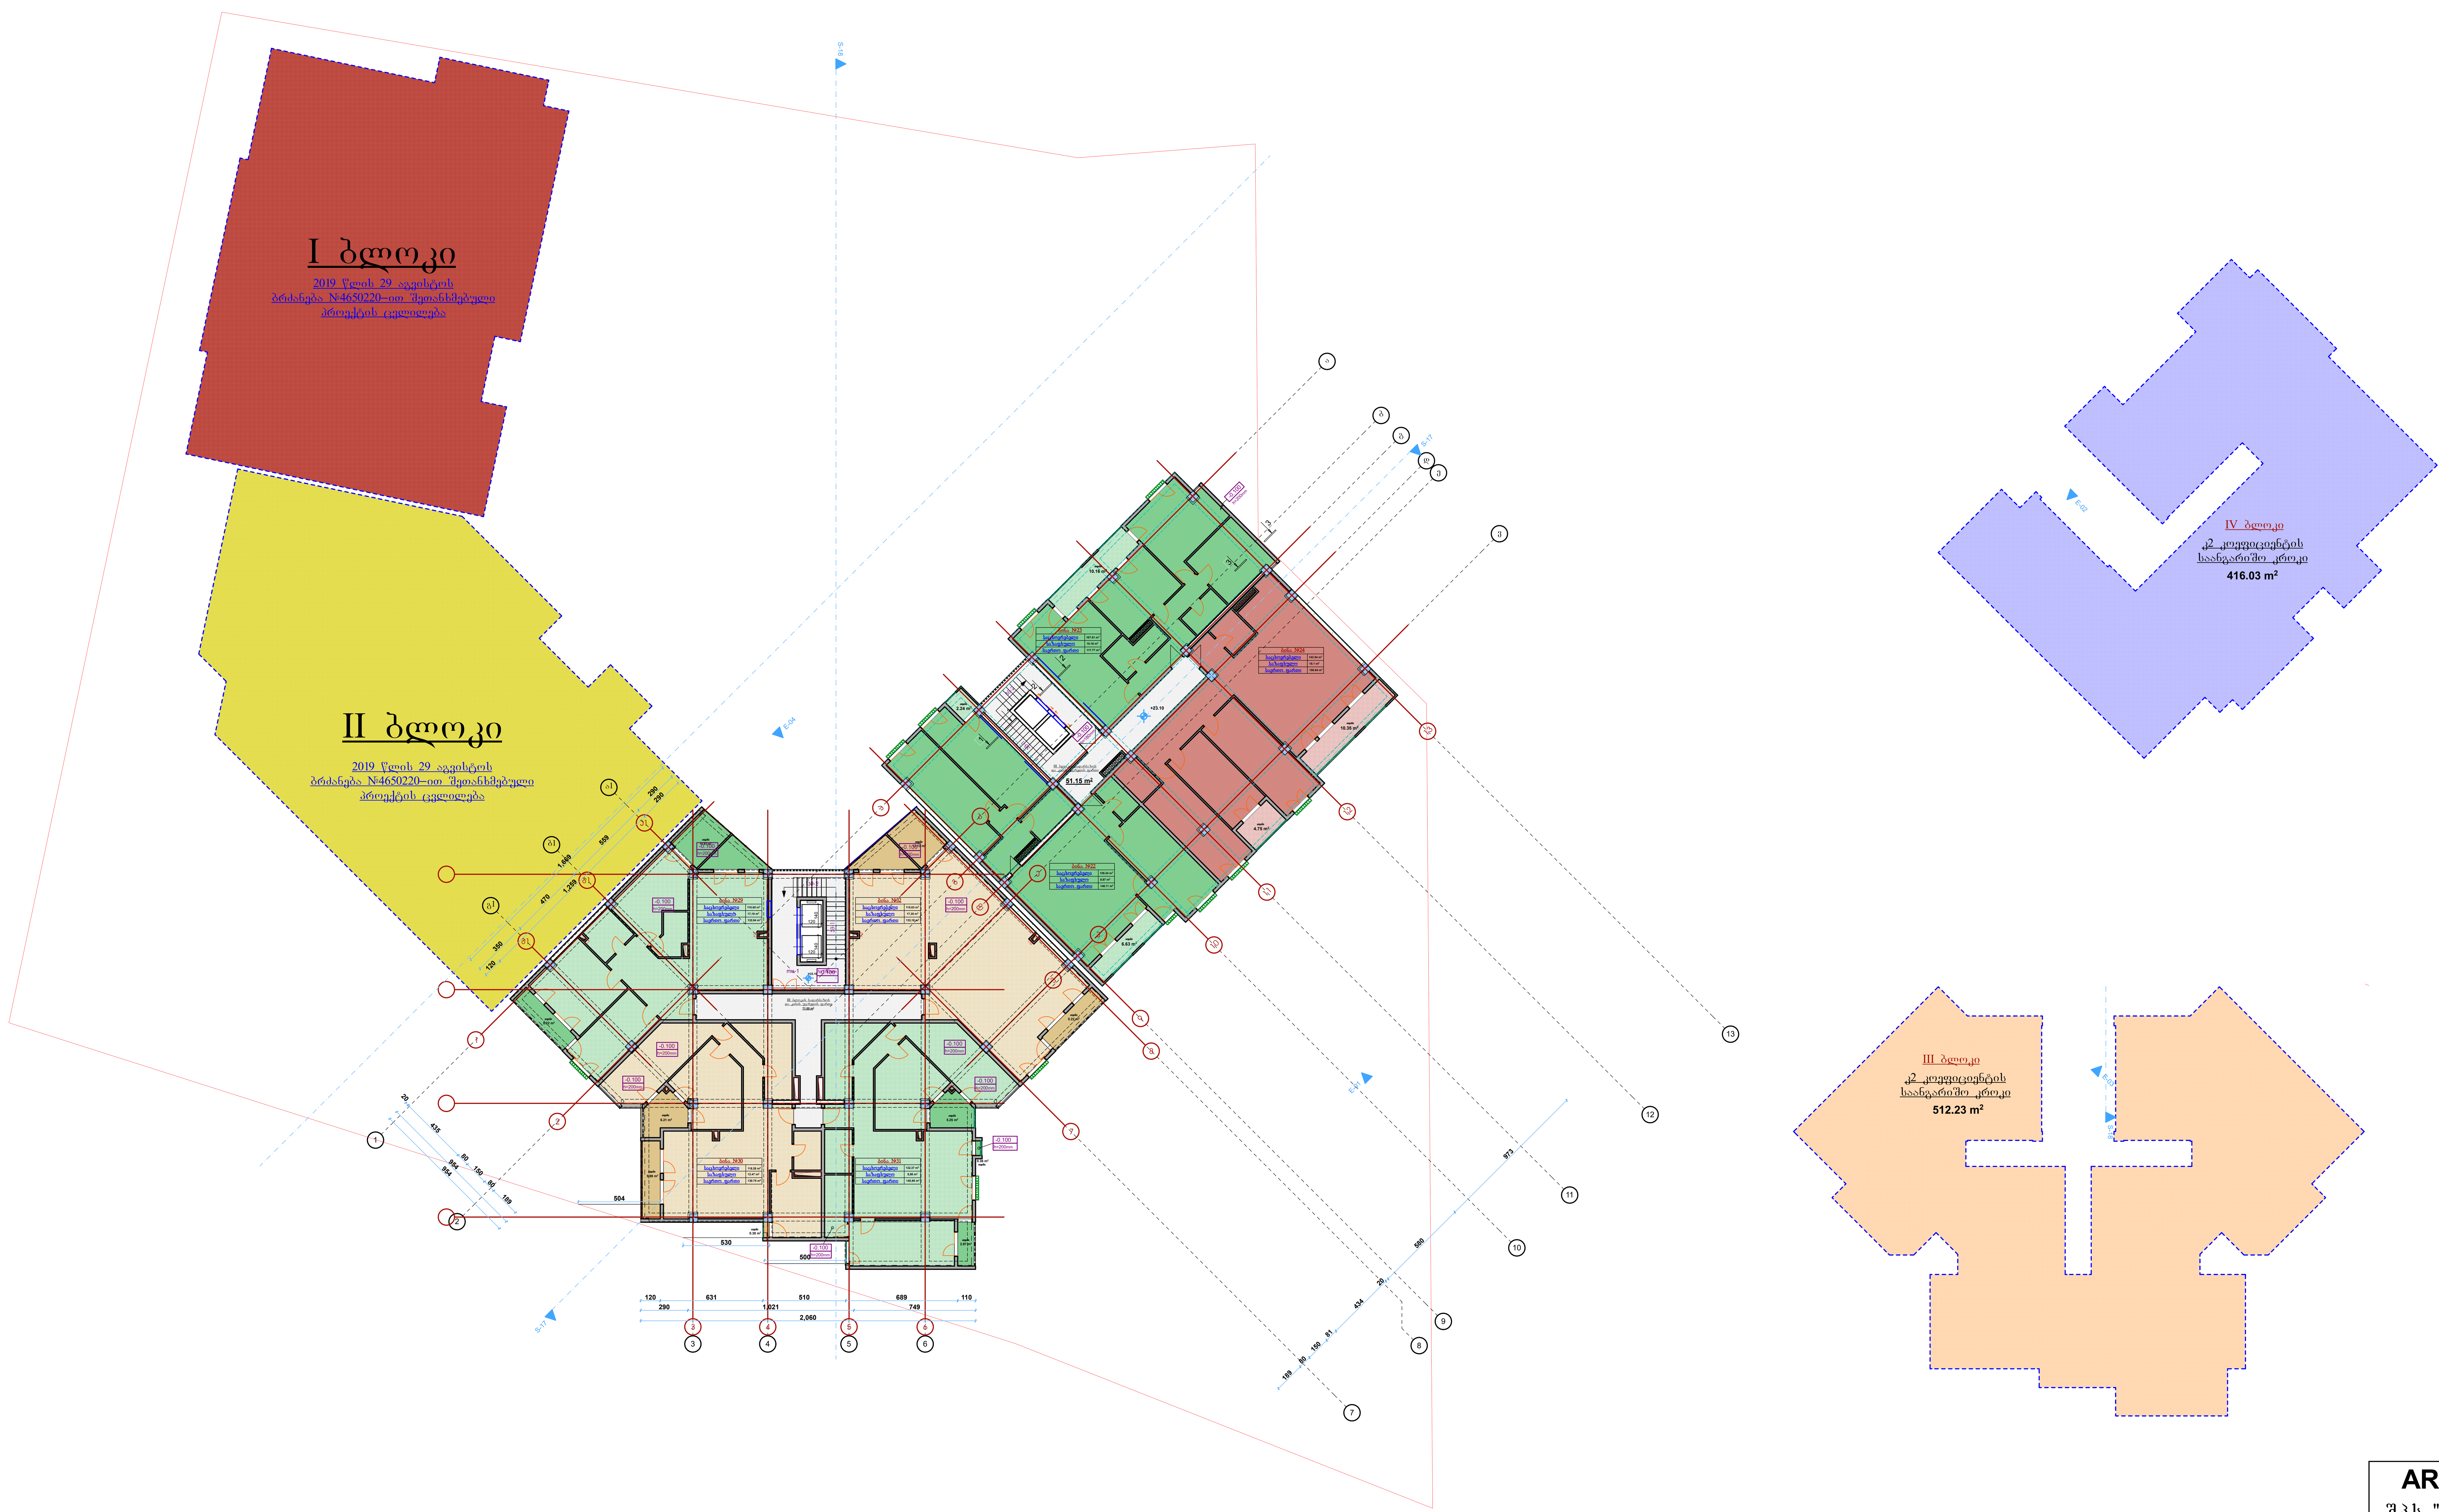

ARconsulting

შ.პ.ს. "აერ კონსალტინგ"

თანამდებობა	გვარი
დირექტორი	გ. ჯანიაშვილი
არქიტექტორი	გ. ჯანიაშვილი
დამკვეთი	შპს "მეგა დიდუბე" (ს/ნ:404565430)
თარიღი	06.08.2021

ქ.თბილისი კოსმონავტების სანაპირო №91 (ს/კ: 01.13.04.017.096)

გეგმა +26.40 ნიშნულზე

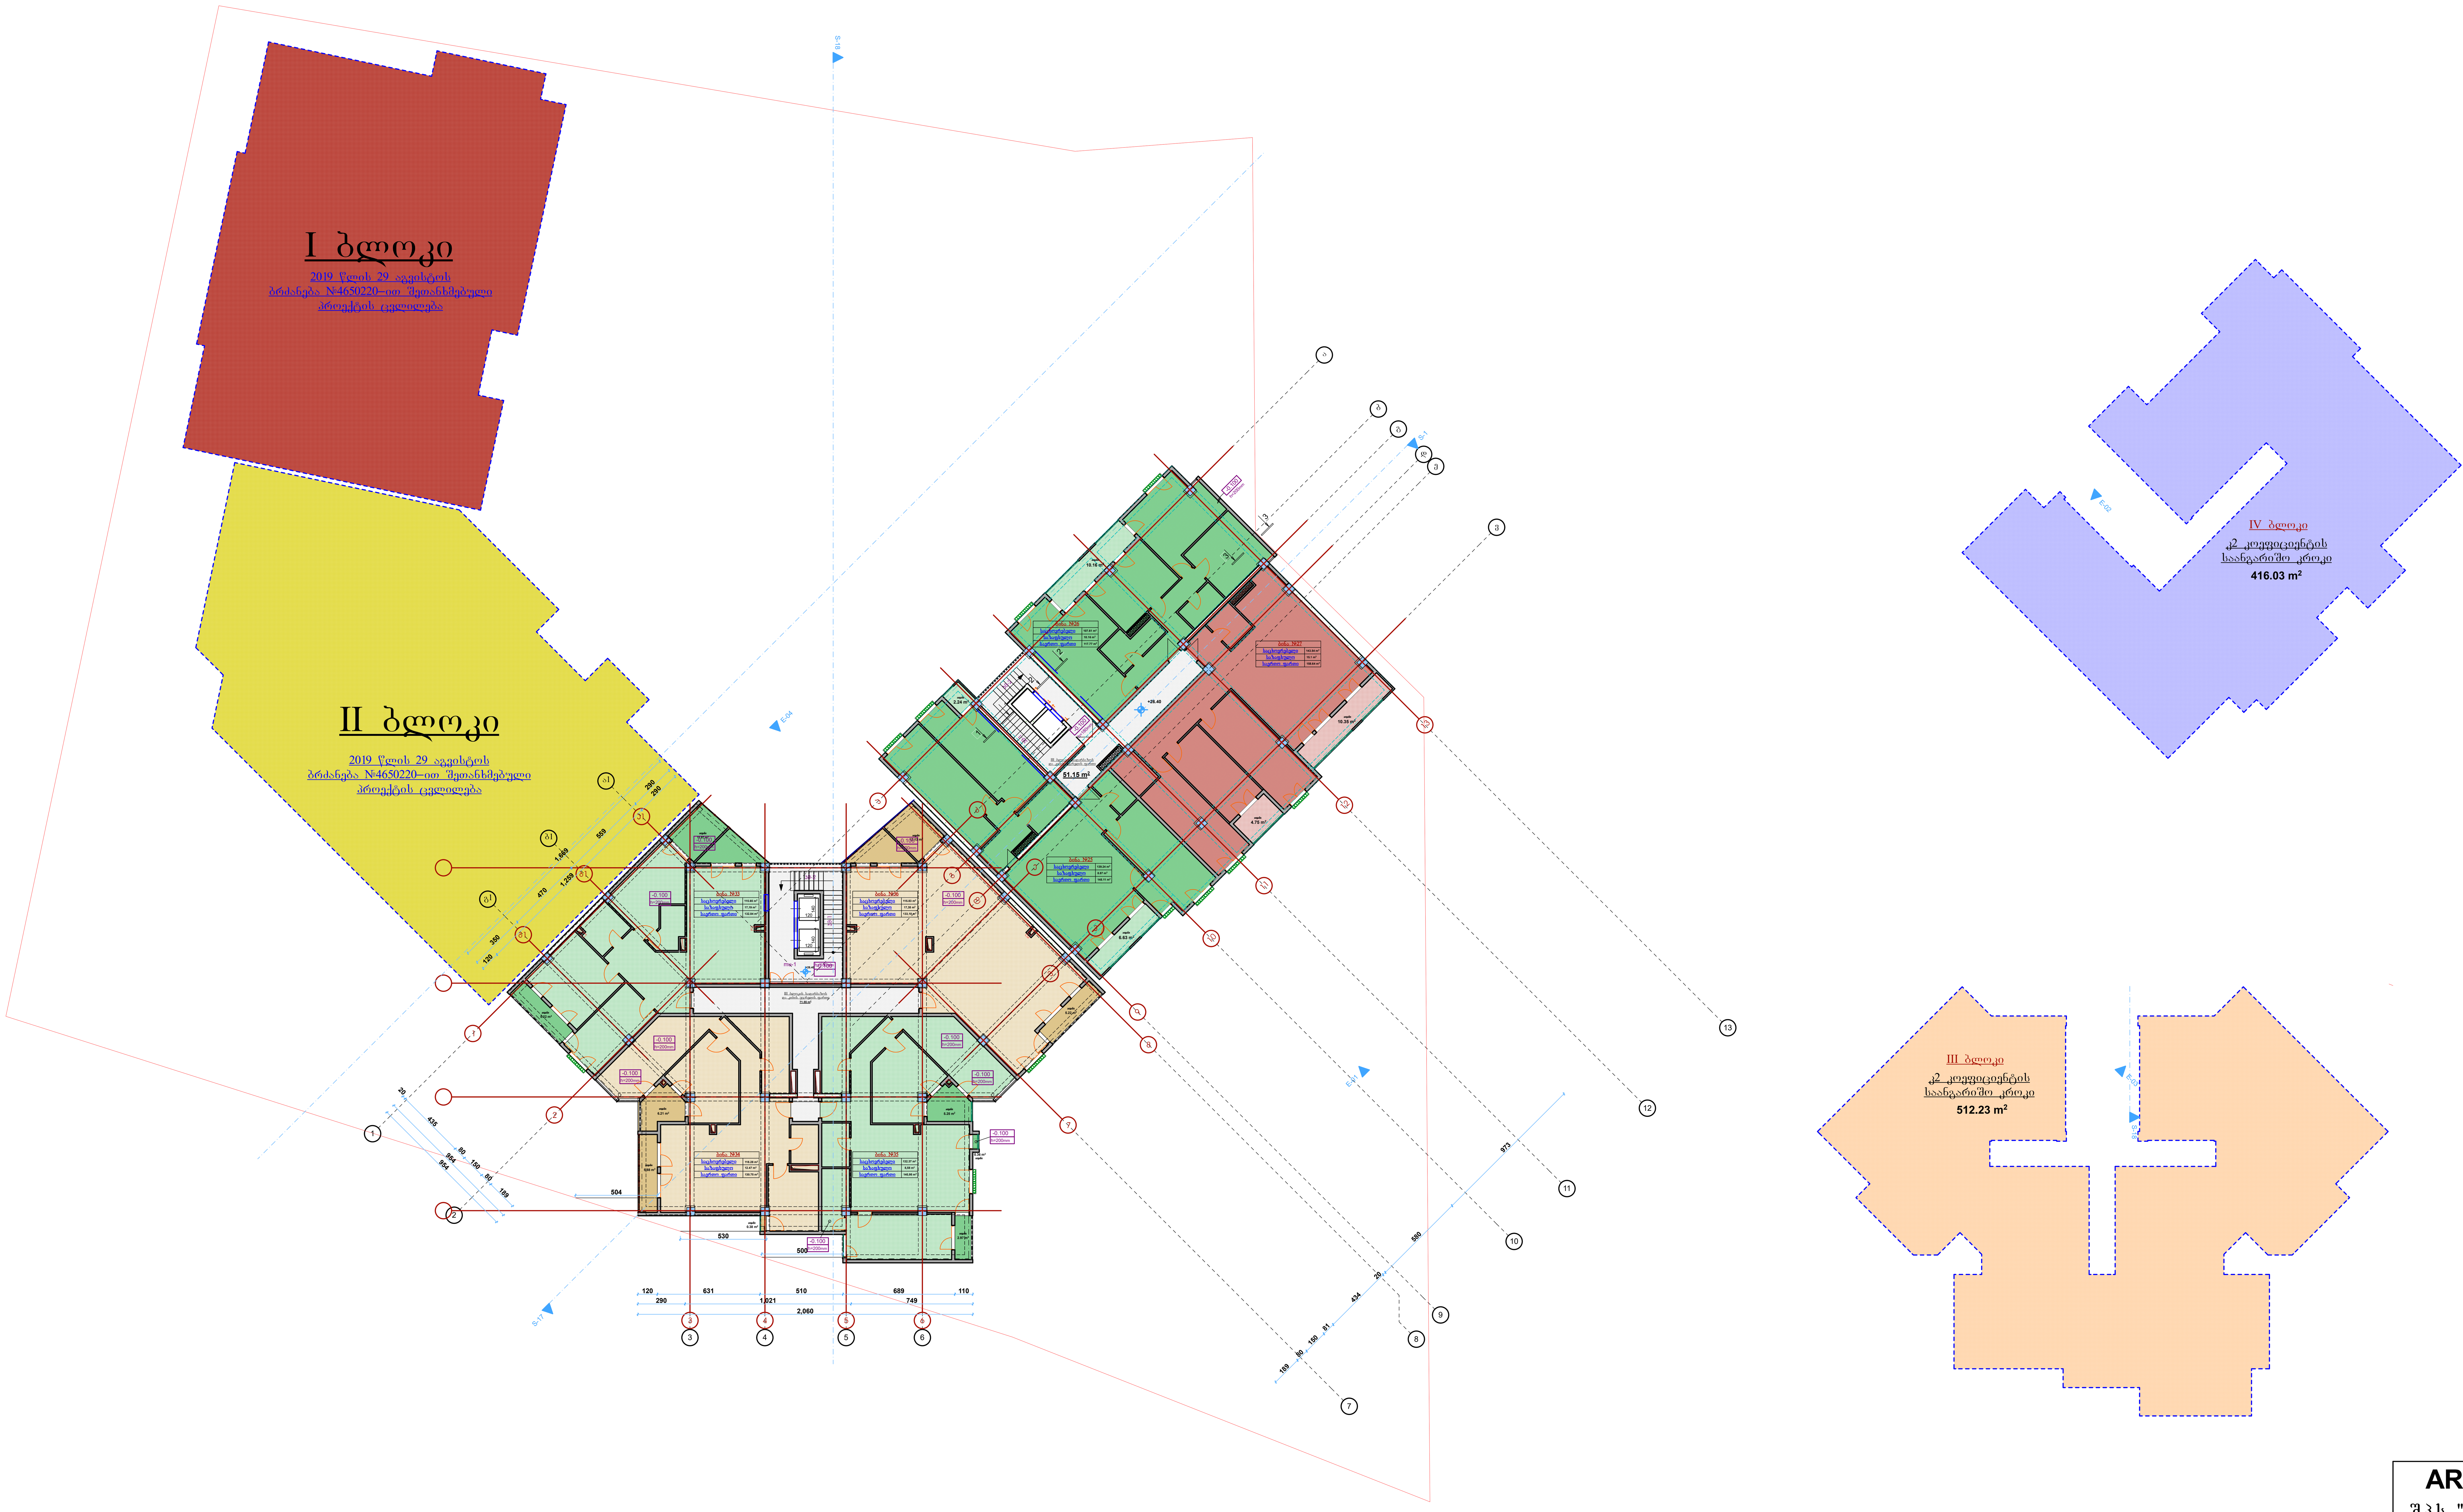

ARconsulting

შ.პ.ს. "აერ ქონსალტინგ"

თანამდებობა	გვარი
დირექტორი	გ. ჯანიაშვილი
არქიტექტორი	გ. ჯანიაშვილი
დამკვეთი	შპს "მეგა დიდუბე" (ს/ნ:404565430)
თარიღი	06.08.2021

ქ.თბილისი კოსმონავტების სანაპირო №91 (ს/კ: 01.13.04.017.096)

გეგმა +29.70 ნიშნულზე

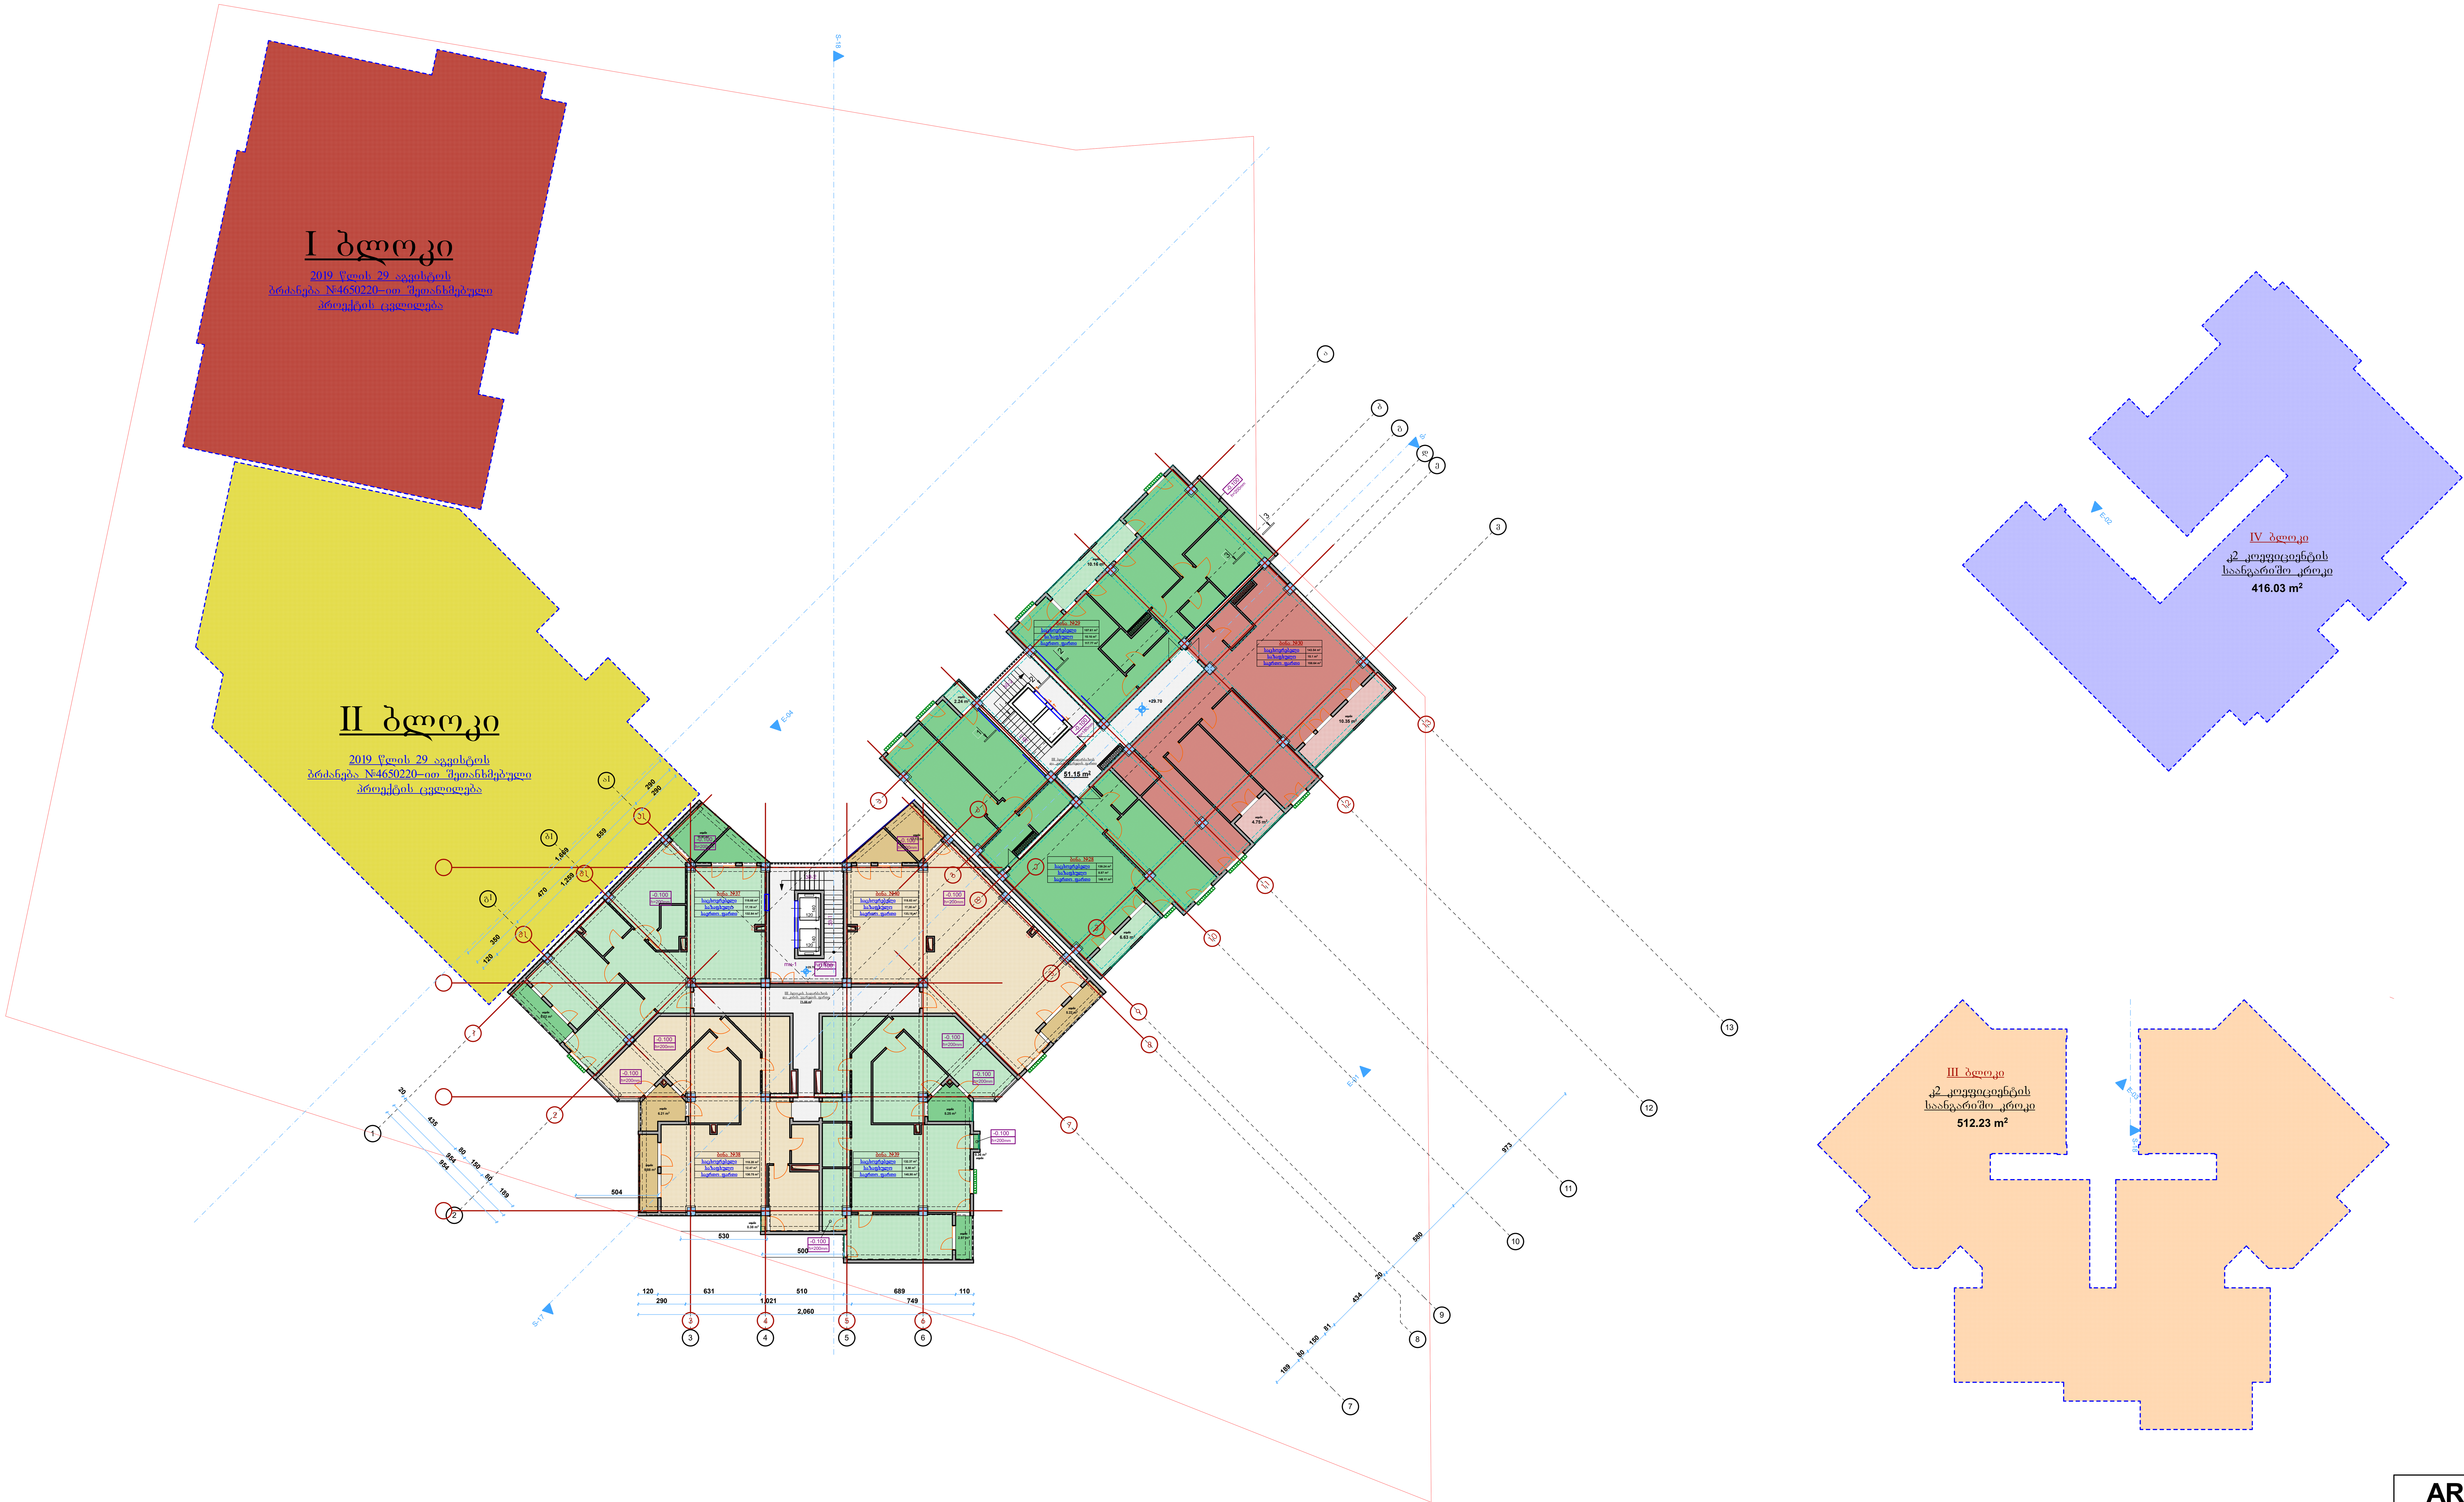

ARconsulting

შ.პ.ს. "აერ ქონსალტინგ"

თანამდებობა	გვარი
დირექტორი	გ. ჯანიაშვილი
არქიტექტორი	გ. ჯანიაშვილი
დამკვეთი	შპს "მეგა დიდუბე" (ს/ნ:404565430)
თარიღი	06.08.2021

ქ.თბილისი კოსმონავტების სანაპირო №91 (ს/კ: 01.13.04.017.096)

გეგმა +33.00 ნიშნულზე

I ბლოკი

2019 წლის 29 აგვისტოს
ბრძანება №4650220-ით შეთანხმებული
პროექტის ცვლილება

II ბლოკი

2019 წლის 29 აგვისტოს
ბრძანება №4650220-ით შეთანხმებული
პროექტის ცვლილება

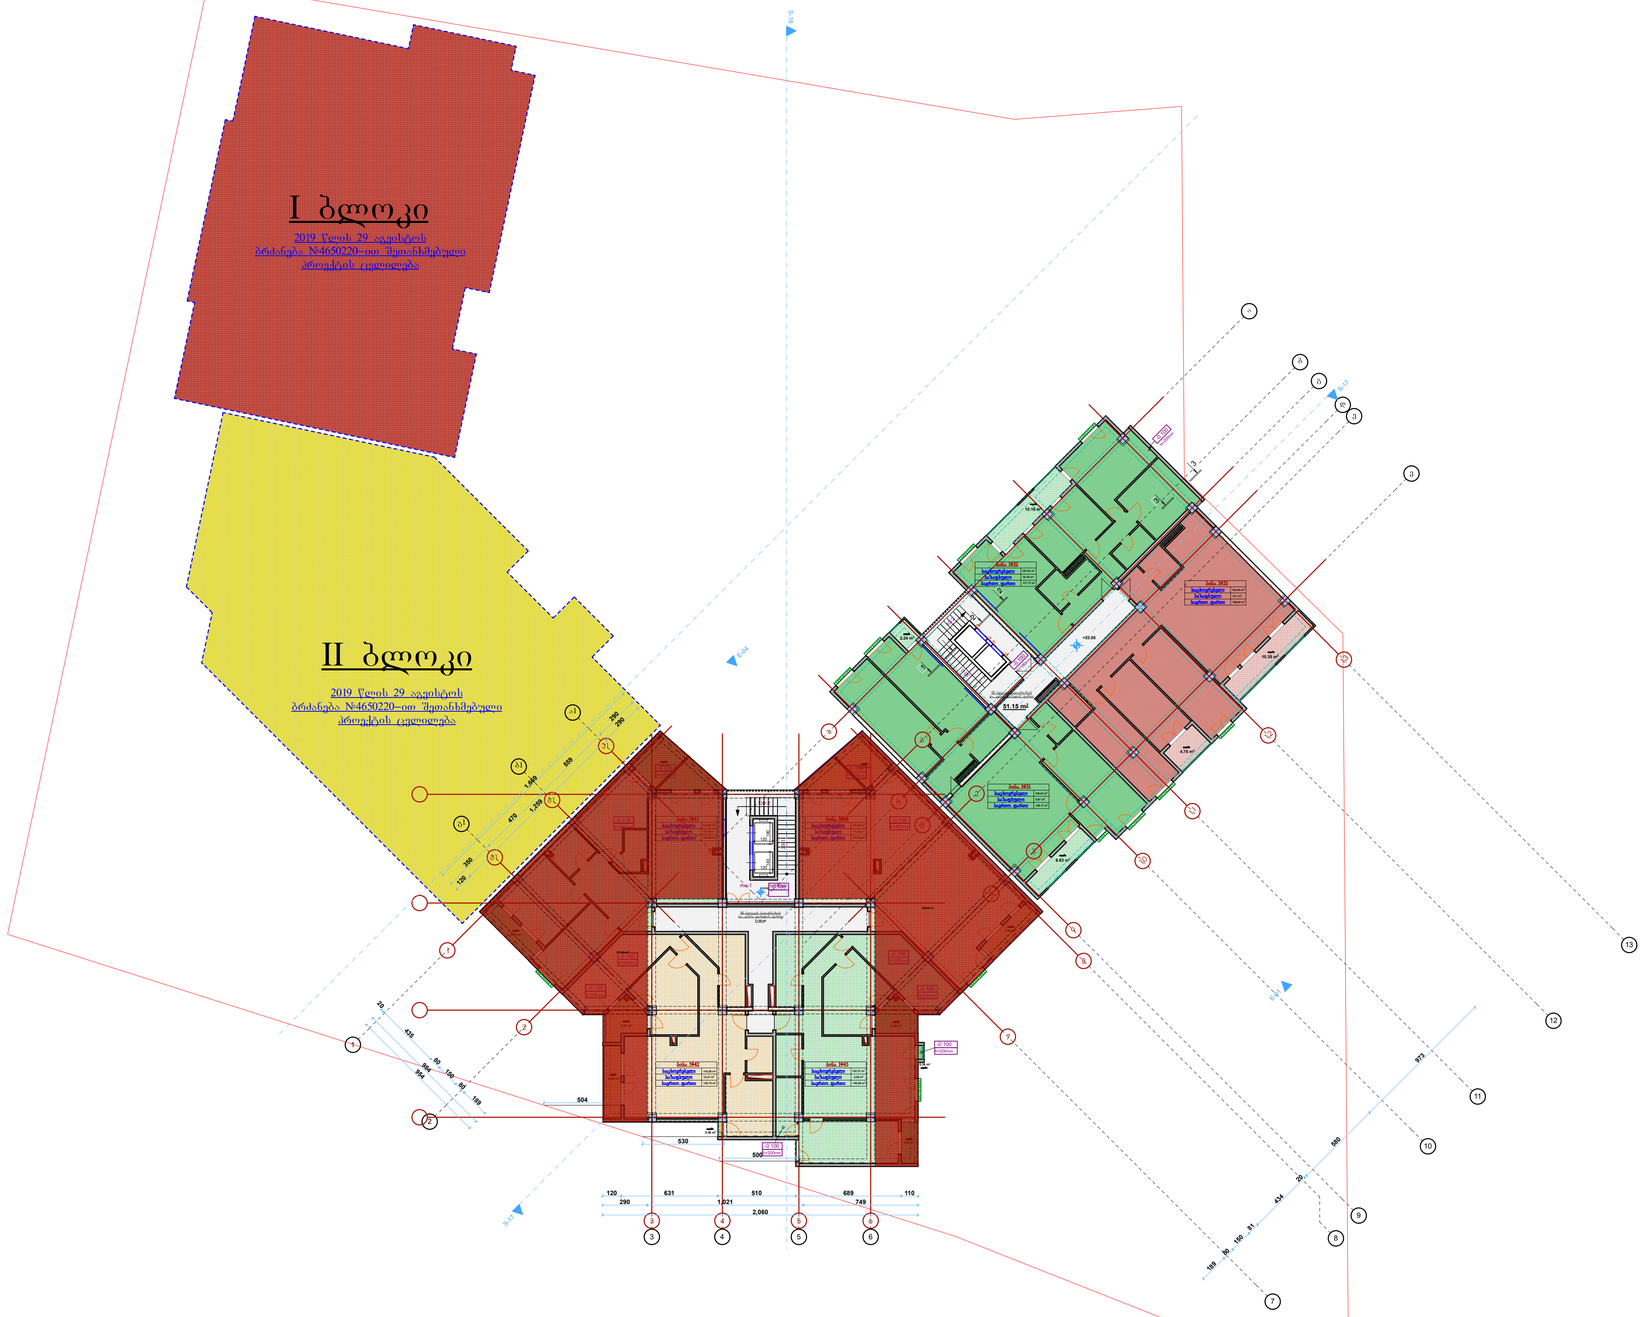

IV ბლოკი
კ2 კოეფიციენტის
საანგარიშო ფართი
416.03 m²

III ბლოკი
კ2 კოეფიციენტის
საანგარიშო ფართი
512.23 m²

ARconsulting
შ.პ.ს. "აერ ქონსალტინგ"

თანამშრომლობა	გვფრი
დირექტორი	გ. ჯანიაშვილი
არქიტექტორი	გ. ჯანიაშვილი
დამკვეთი	შპს "შეკა დიდუბე" (ს/ნ:404565430)
თარიღი	06.08.2021

ქ.თბილისი კოსმონავტების სანაპირო №91 (ს/კ: 01.13.04.017.096)

გეგმა +36.30 ნიშნულზე

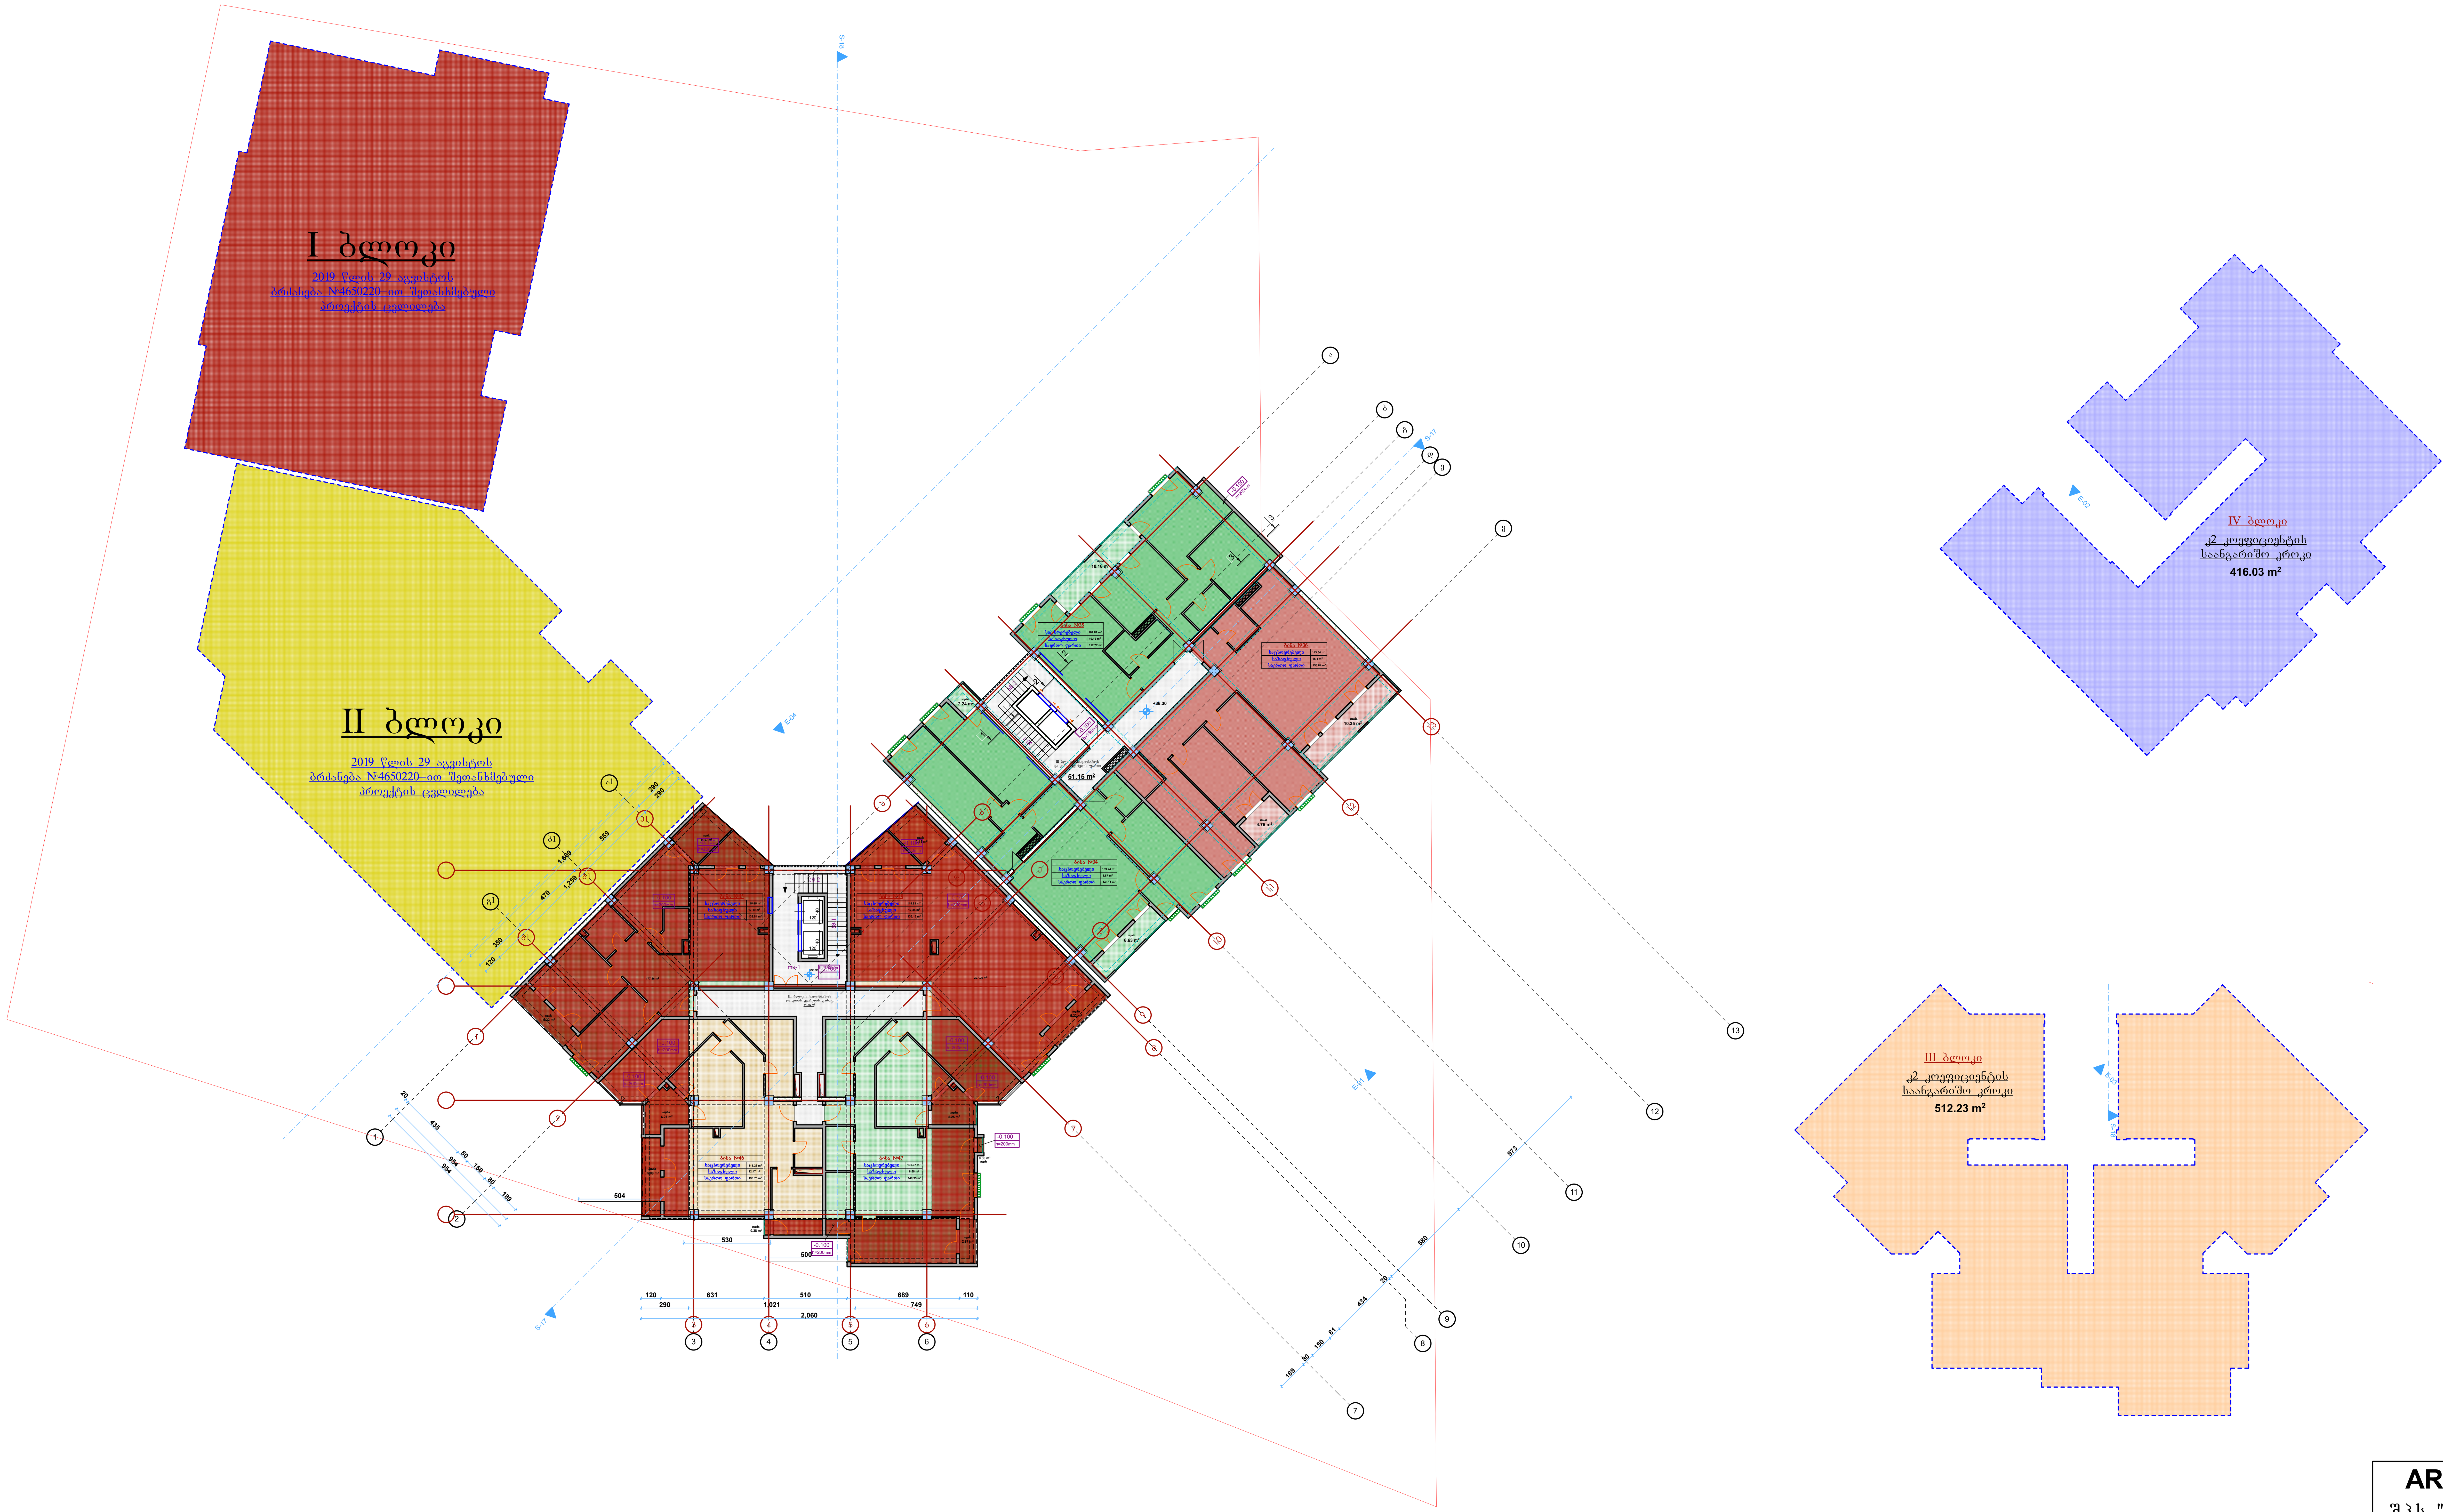

ARconsulting

შ.პ.ს. "აერ კონსალტინგ"

თანამდებობა	გვარი
დირექტორი	გ. ჯანიაშვილი
არქიტექტორი	გ. ჯანიაშვილი
დამკვეთი	შპს "მეგა დიდუბე" (ს/ნ:404565430)
თარიღი	06.08.2021

ქ.თბილისი კოსმონავტების სანაპირო №91 (ს/კ: 01.13.04.017.096)

გეგმა +39.60 ნიშნულზე

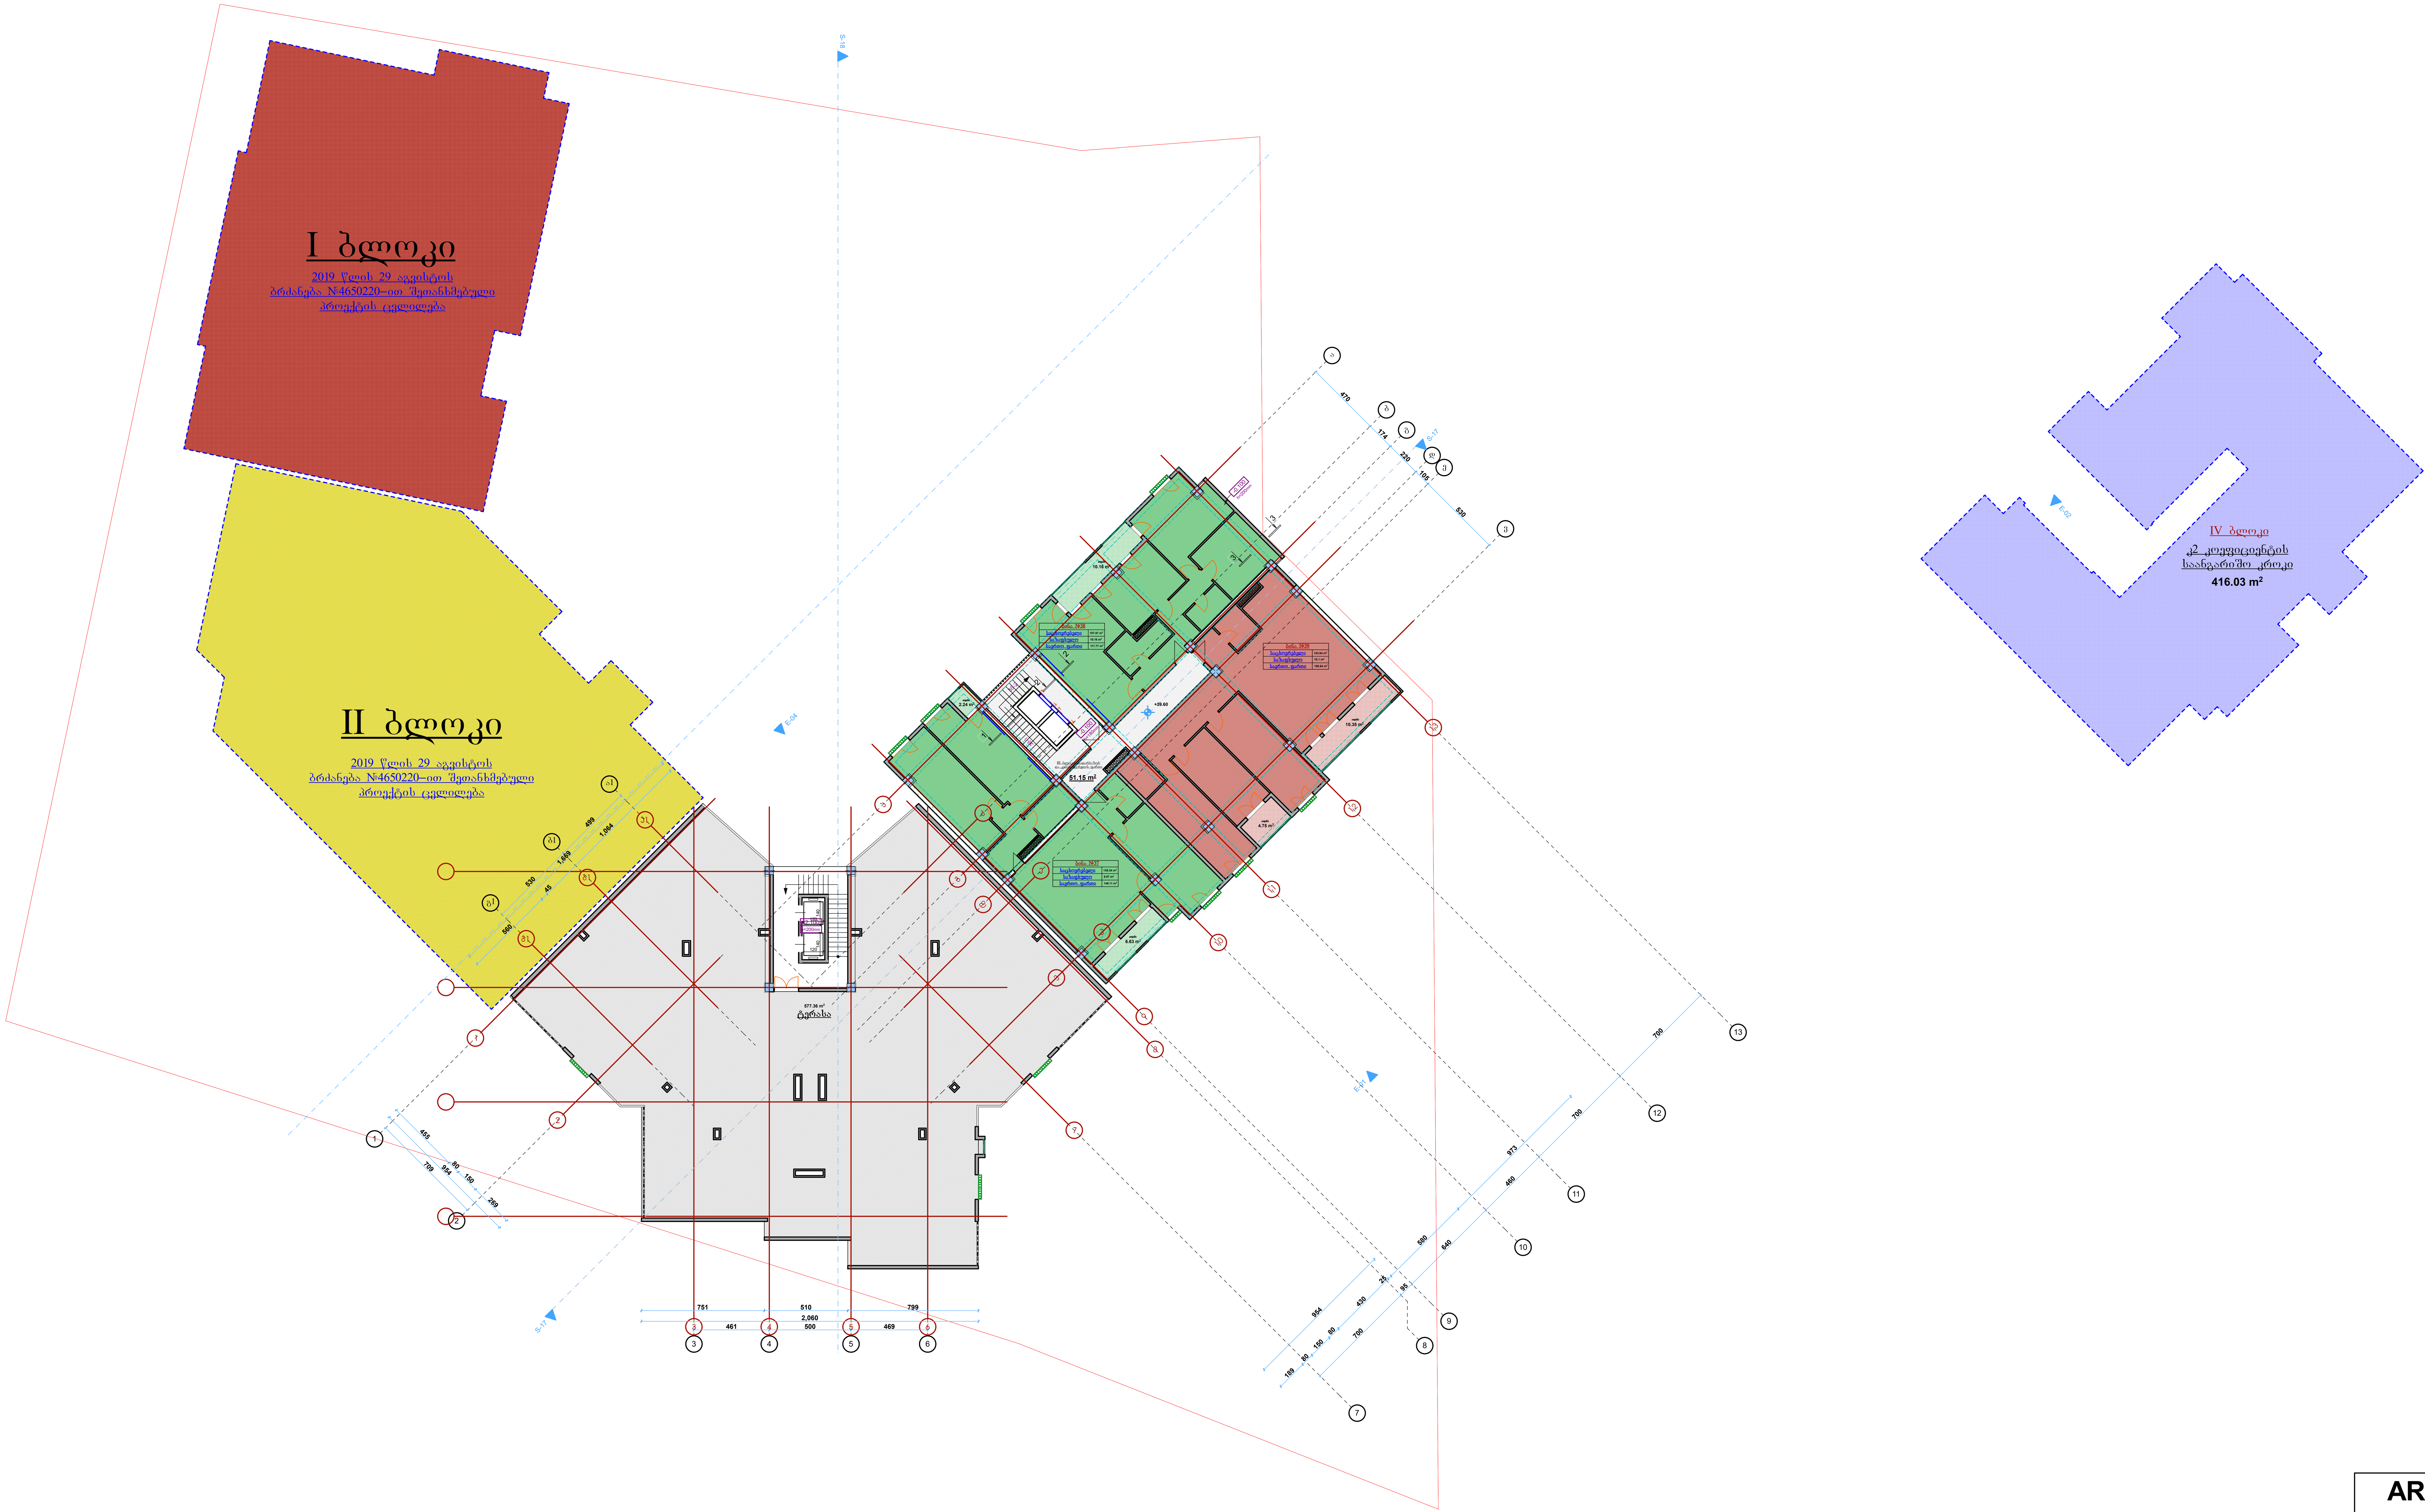

ARconsulting

შ.პ.ს. "აერ კონსალტინგ"

თანამდებობა	გვარი
დირექტორი	გ. ჯანიაშვილი
არქიტექტორი	გ. ჯანიაშვილი
დამკვეთი	შპს "მეგა დიდუბე" (ს/ნ:404565430)
თარიღი	06.08.2021

ქ.თბილისი კოსმონავტების სანაპირო №91 (ს/კ: 01.13.04.017.096)

გეგმა +42.90 ნიშნულზე

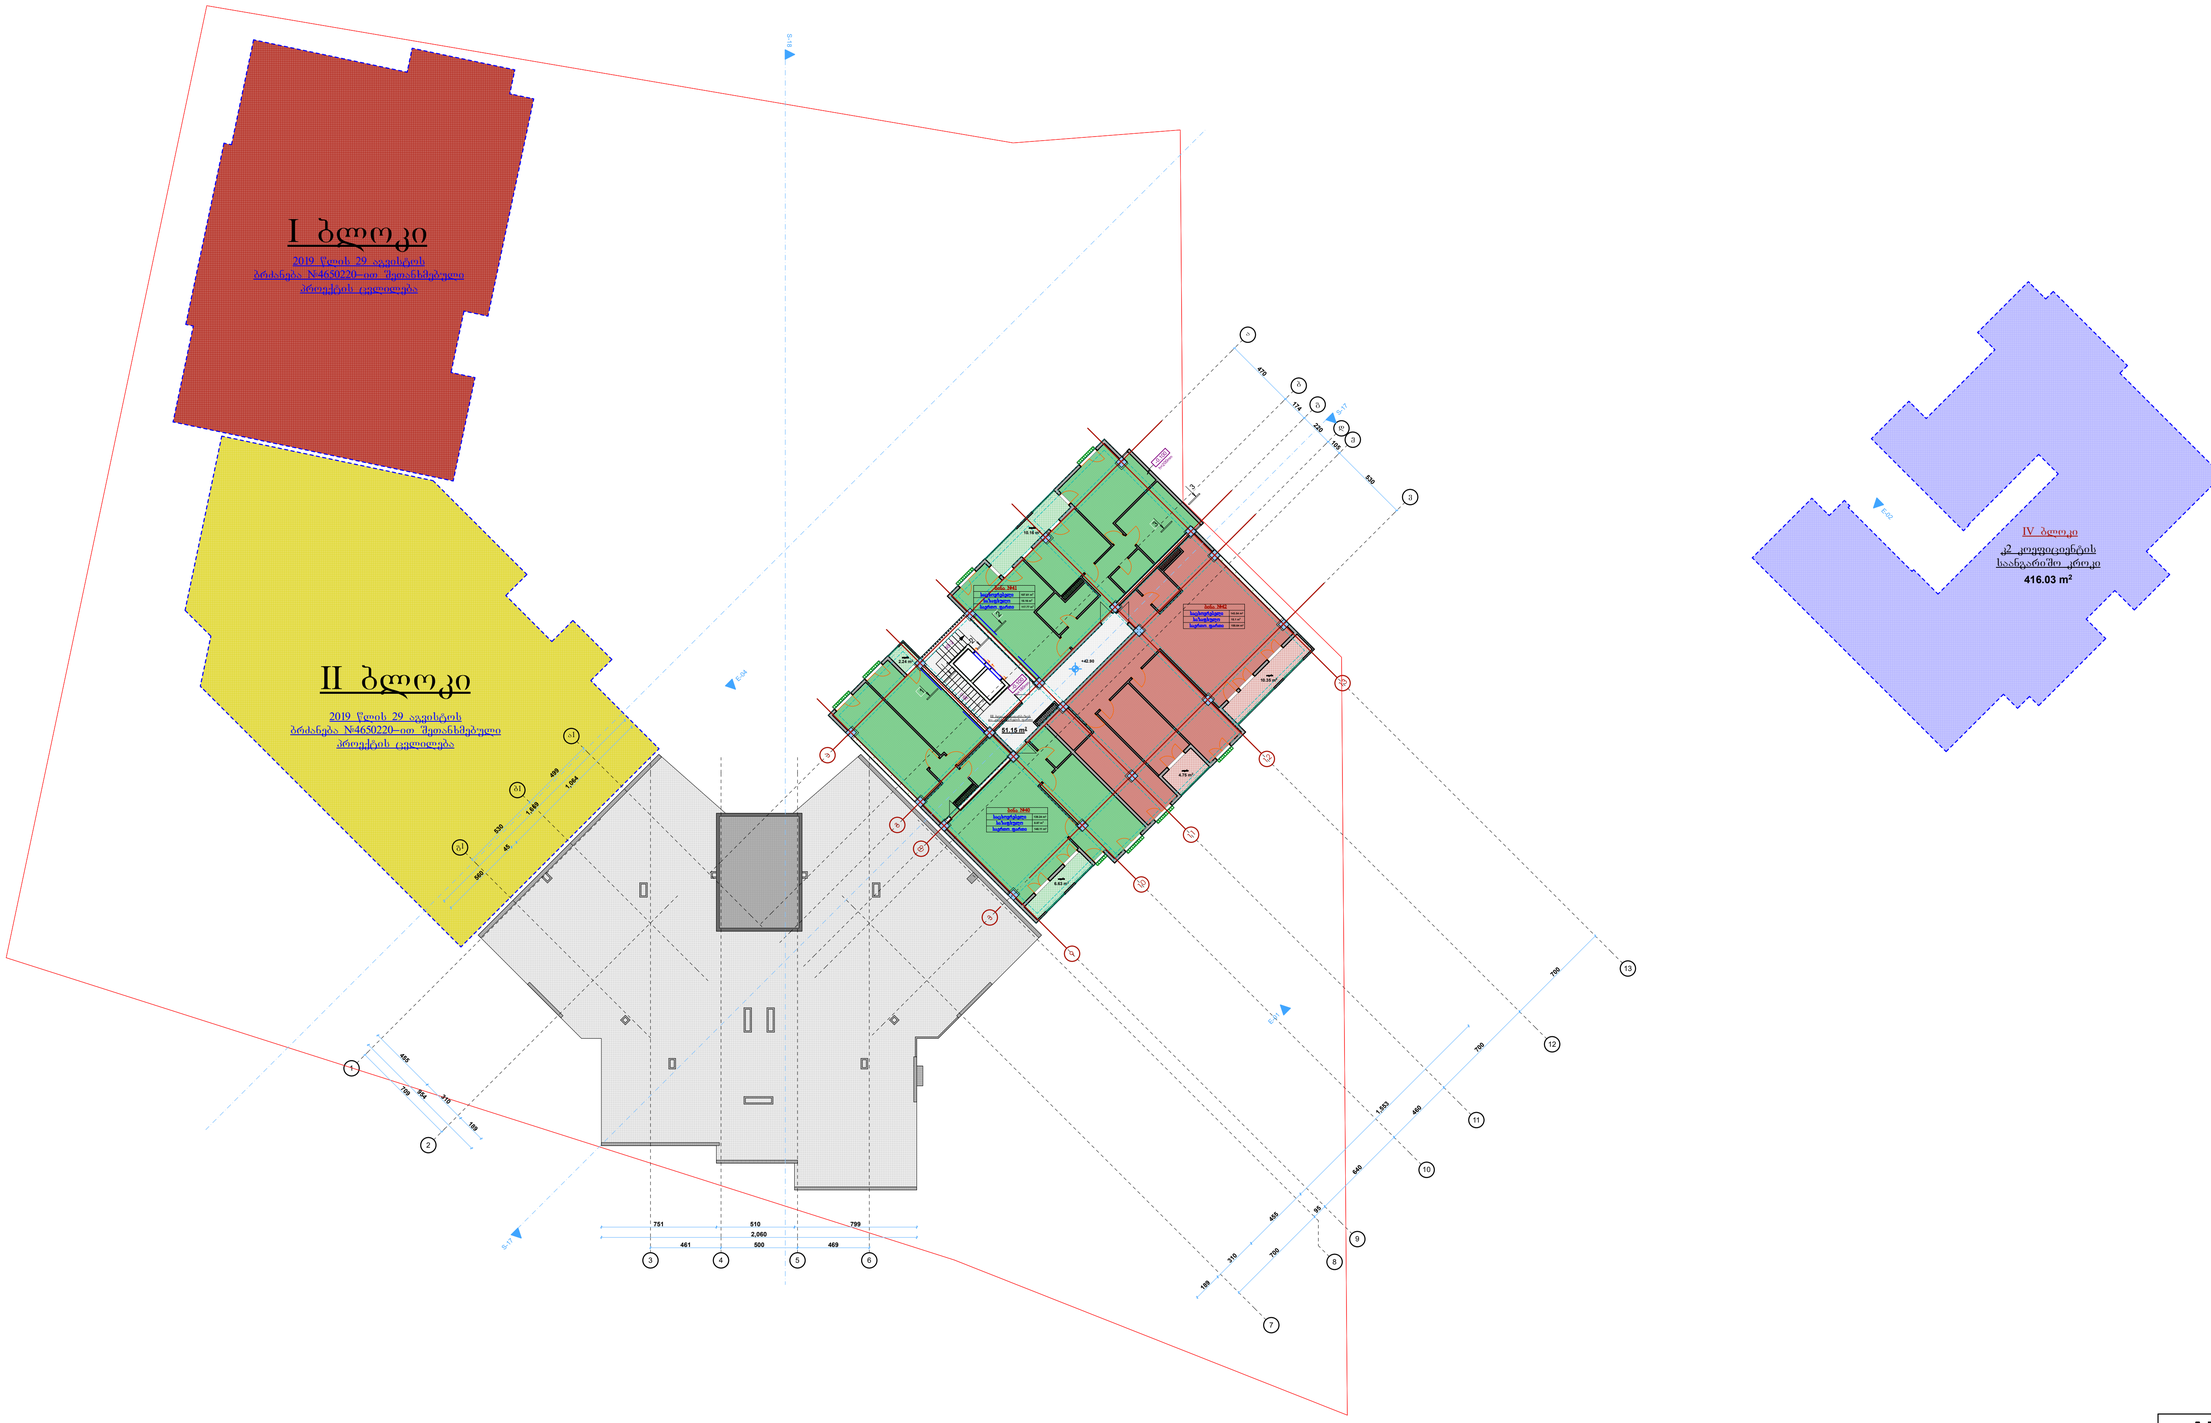

ARconsulting

შ.პ.ს. "აერ ქონსალტინგ"

თანამფლობა	გვარი
დირექტორი	გ. ჯანიაშვილი
არქიტექტორი	გ. ჯანიაშვილი
დამკვეთი	შპს "შვა დიდუბე" (ს/კ:404565430)
თარიღი	06.08.2021

ქ.თბილისი კოსმონავტების სანაპირო №91 (ს/კ: 01.13.04.017.096)

გეგმა +46.20 ნიშნულზე



ARconsulting

შ.პ.ს. "აერ ქონსალტინგ"

თანამფლობა	გეგმრე
დირექტორი	გ. ჯანიაშვილი
არქიტექტორი	გ. ჯანიაშვილი
დამკვეთი	შპს "შეგა დიდუბე" (ს/ნ:404565430)
თარიღი	06.08.2021

ქ.თბილისი კოსმონავტების სანაპირო №91 (ს/კ: 01.13.04.017.096)

სახურავის გეგმა +49.50 ნიშნულზე

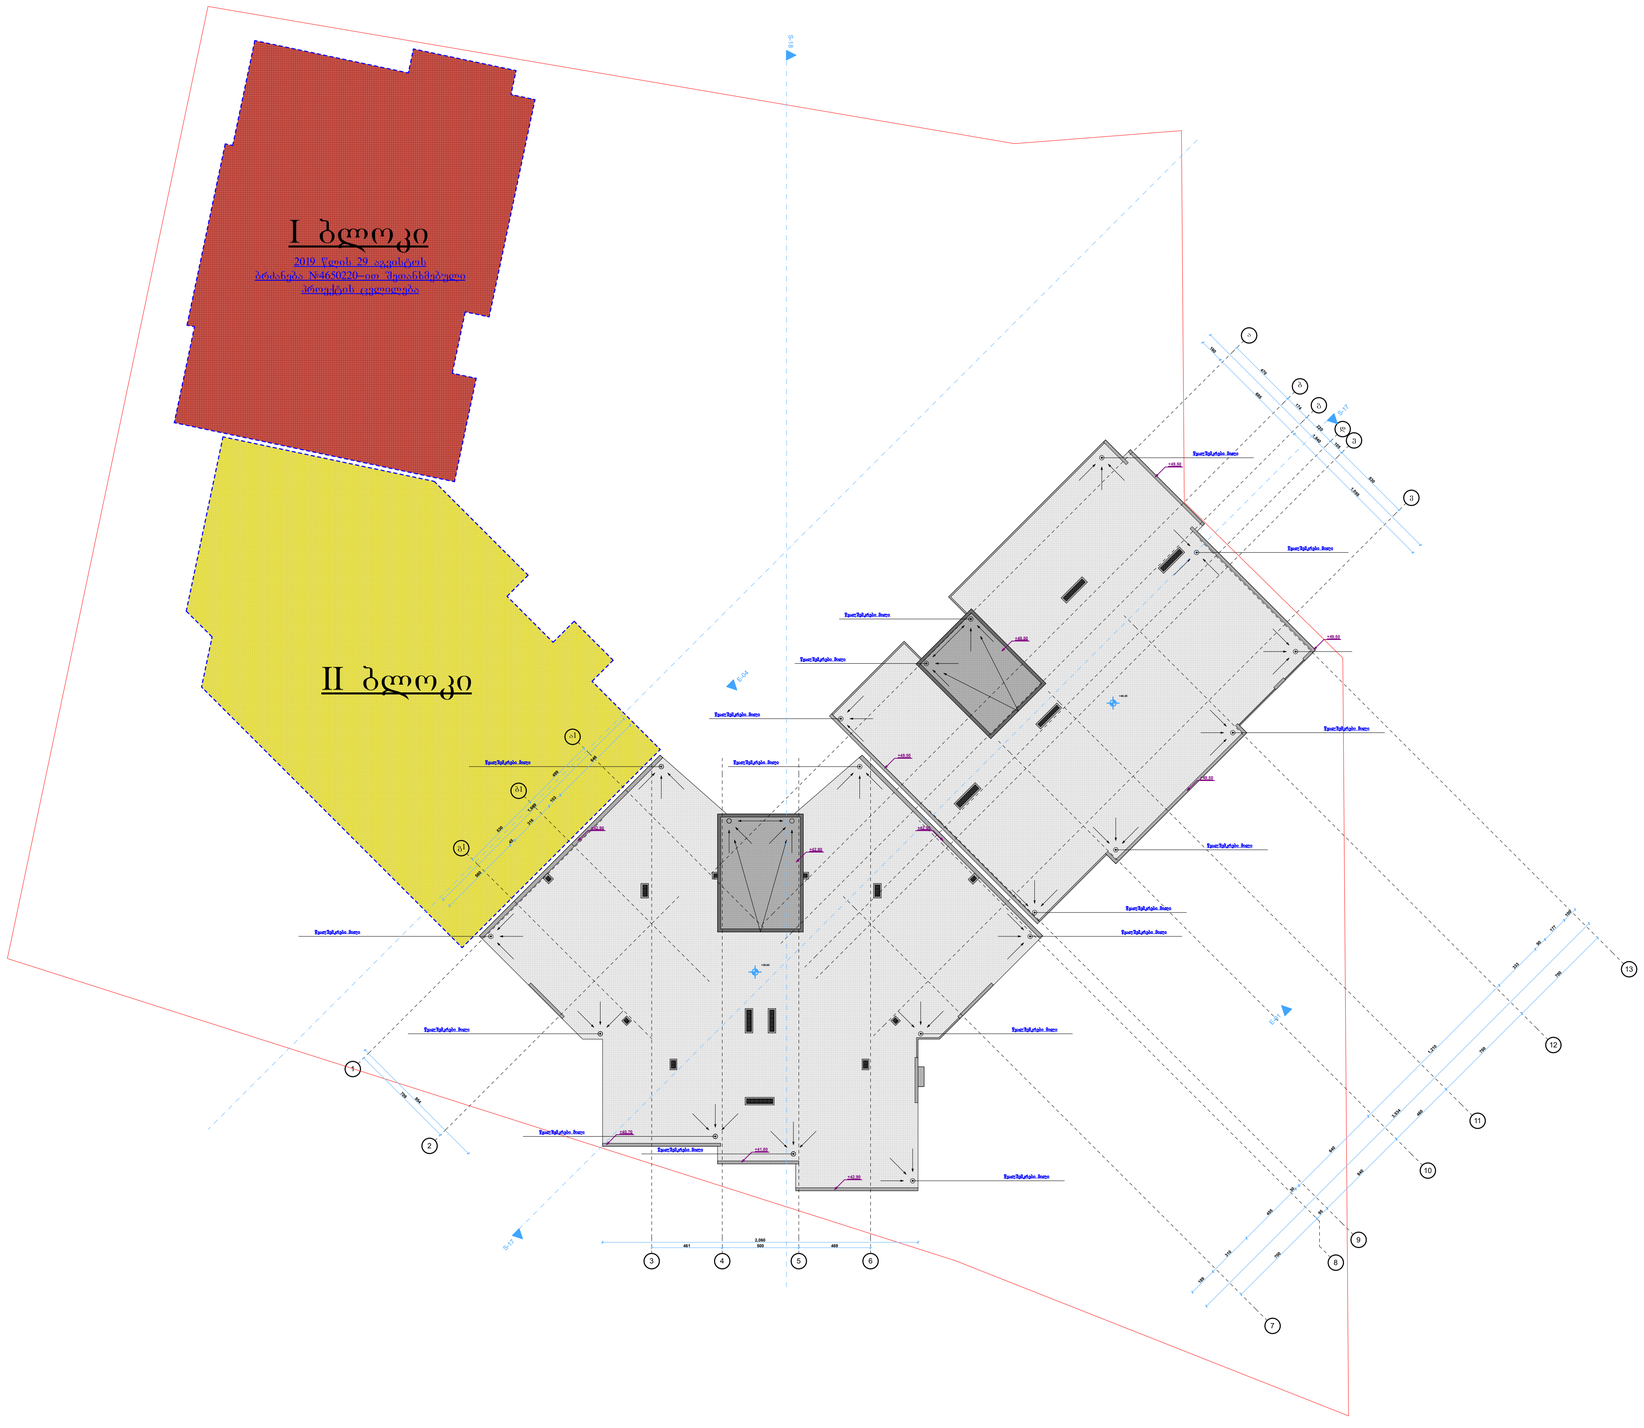

ARconsulting

შ.პ.ს. "აერ ქონსალტინგ"

თანამდებობა	გვარი
დირექტორი	გ. ჯანიაშვილი
არქიტექტორი	გ. ჯანიაშვილი
დამკვეთი	შპს "შუა დიდუბე" (ს/ნ:404565430)
თარიღი	06.08.2021