ტერიტორიის გენგეგმა
მ.1:500

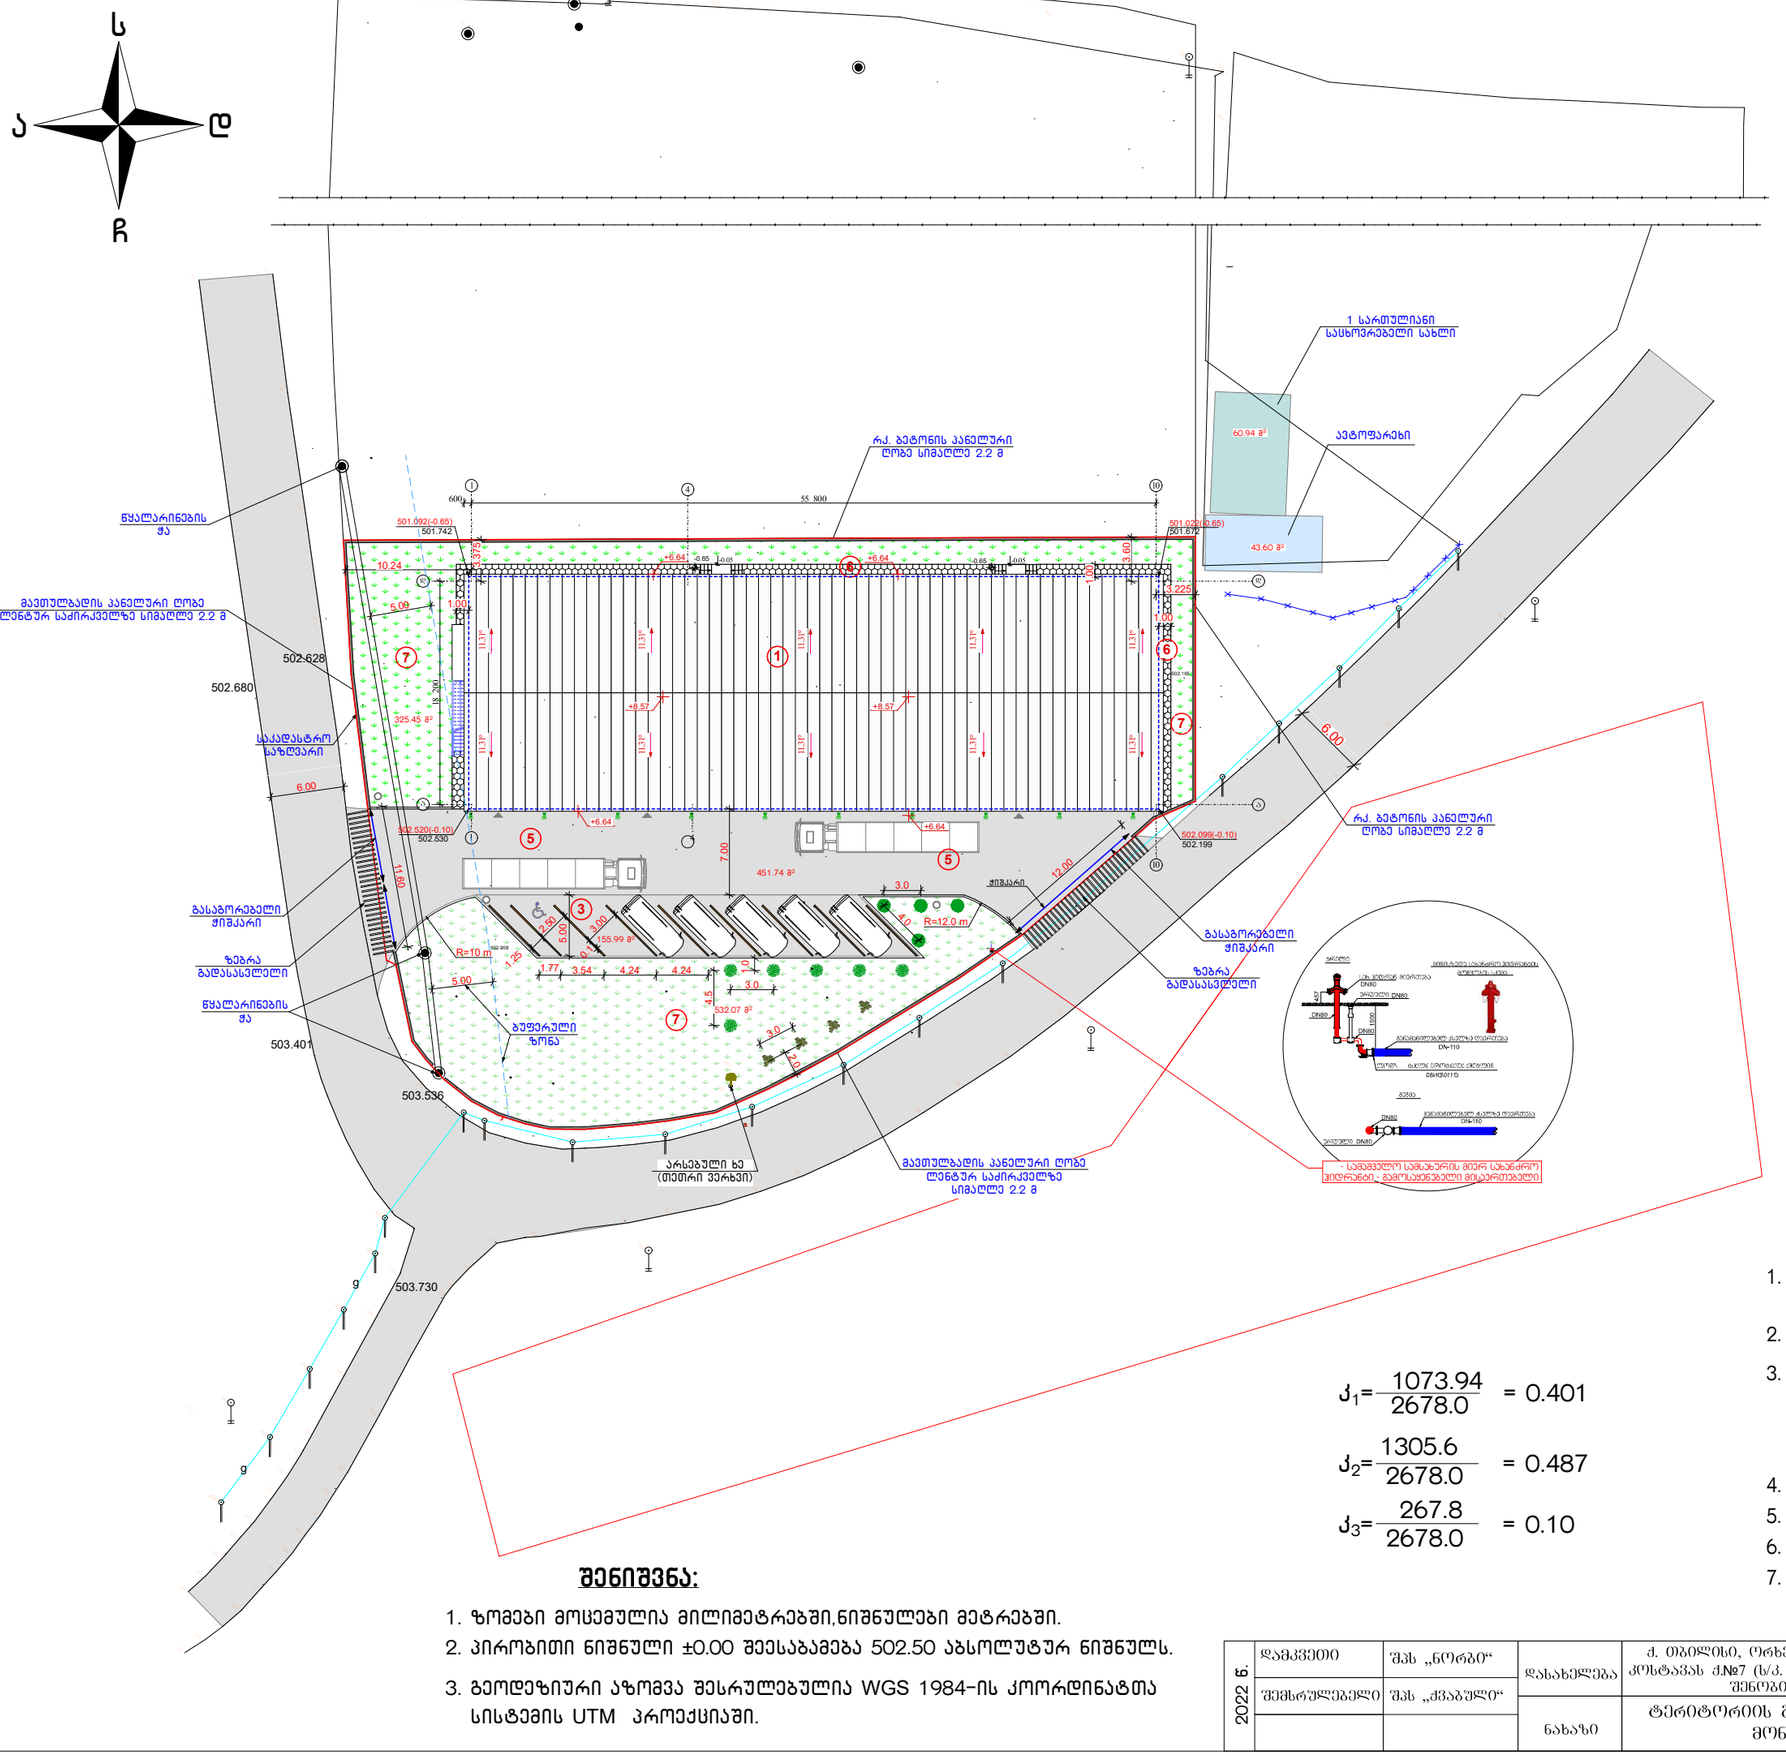

პირობითი აღნიშვნები:

- საპროექტო შენობა
- შემონაკირწყლი შენობის ირგვლივ
- შესასვლელი გზა და ავტოსადგომი
- გამწვანება
- მოპირკეთება ბეტონის ფილებით
- ნაგვის ურნა
- კედარი
- ნეკერცხალი
- ცაცხვი
- ბალახის საფარი

შენიშვნა:

1. ზომები მოცემულია მილიმეტრებში,ნიშნულები მეტრებში.
2. პირობითი ნიშნული ±0.00 შეესაბამება 502.50 აბსოლუტურ ნიშნულს.
3. გეოდეზიური აზომვა შესრულებულია WGS 1984-ის კოორდინატთა სისტემის UTM პროექციაში.

$$J_1 = \frac{1073.94}{2678.0} = 0.401$$

$$J_2 = \frac{1305.6}{2678.0} = 0.487$$

$$J_3 = \frac{267.8}{2678.0} = 0.10$$

გენგეგმის მონაცემები:

1. მიწის ნაკვეთის საერთო ფართი საკადასტრო
   გეგმის მიხედვით ..... = 2678.00 მ²
2. განაშენიანების საერთო ფართი ..... = 1073.94 მ²
3. პროექტირებადი შენობის საერთო ფართი ..... = 1305.60 მ²
   მათ შორის:
   საოფისე ფართობი ..... = 279.44 მ²
   სასაწყობე ფართობი ..... = 982.93 მ²
4. ავტოსადგომის ფართობი ..... = 155.9 მ²
5. შესასვლელი გზის ფართი ..... = 454.62 მ²
6. შემონაკირწყლი შენობის ირგვლივ ..... = 89.33 მ²
7. გამწვანების ფართი ..... = 267.00 მ²

2022 წ.	დამკვეთი	შპს „ნორბი“	დასახელება	ქ. თბილისი, ორხევის დასახლება, მერაბ კოსტავას ქ.№7 (ს/კ. 01.19.16.002.229) სასაწყობე შენობის პროექტი	დირექტორი		ლ. კანდელაკი	მასშ.	ფორმ.
	შემსრულებელი	შპს „ძვაბული“			არქიტექტორი		ლ. კანდელაკი	1:500	A3
			ნახაზი	ტერიტორიის გენგეგმა, გენგეგმის მონაცემები	არქიტექტორი		მ. ბუწუკური	ფურც. №	
								გგ-1	