საქართველო

ქალაქი თბილისი, გიორგი ტერეველკოს ქუჩა, 983 კვ.მ არასასოფლო-სამეურნეო

დანიშნულების ს/კ №01.13.01.018.717 მიწის ნაკვეთის ტოპოგრაფიული

გეგმა

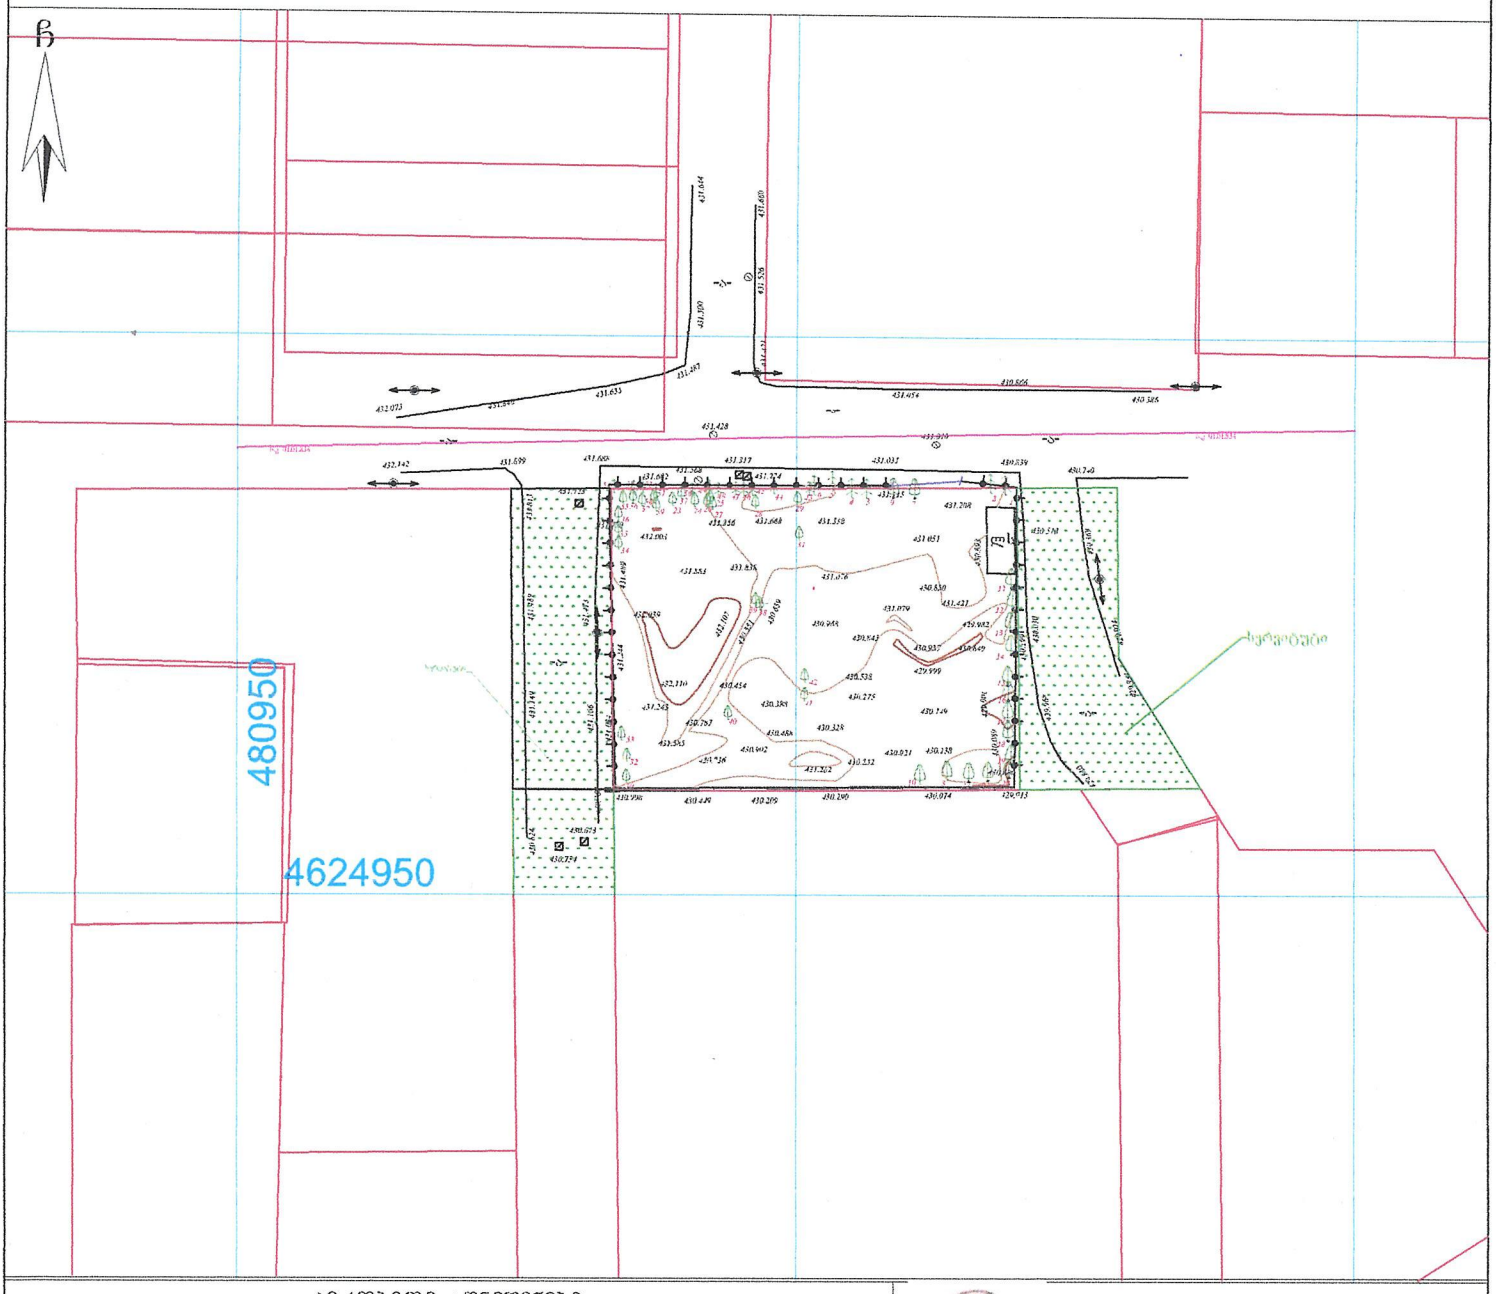

პირობითი აღნიშვნები

WGS 1984-ის კოორდინატთა სისტემის UTM პროექცია

სახლ. შენობა	ბორდიული		კაშკარი
არასახლ. შენობა	ხის ღობე		ბეტონი
	ქვის კედელი		წყალგაყვანილობა
უარდული	კიდელი		კავშირგაბმულობა
მშენებარე შენობა	ფლატე		ელ. ქსელები
სატრანსფორ. ჯიხური	რკინიგზა		ბუნებრივი აირი
ხეები	სამოვალელეური ჭები		სადრენაჟო ინფრასტრუქტურა
ვარე განათება	ელ. გადამცემი ანძა		ინტერნეტ ქსელი

შენიშვნა: 1) ნაკვეთის საზღვარი (თუ იგი არის ნახაზზე) მითითებულია დამკვეთის მიერ

2) მიწის სამუშაოების შესრულებისას შეტყობინეთ კომუნიკაციის წარმომადგენლებს

შპს „ბიემჯი გრუპ"
საქართველო, თბილისი, წარტავის ქუჩა 14
ტელ: 598 067070; 577 158039

LTD „BMG GROUP"
14 Sartava St. Tbilisi, Georgia

ტექნიკური დირექტორი:		ზ. ბახილაძე
აზომა:		ვ.ბოლქვაძე
დახაზა:		მ.ბოლქვაძე
დამკვეთი:		

მასშტაბი: 1:500 11/01/2022 წ

საქართველო

ქალაქი თბილისი, გიორგი ტერეველაკოს ქუჩა, 983 კვ.მ არასასოფლო-სამეურნეო

დანიშნულების ს/კ №01.13.01.018.717 მიწის ნაკვეთის ტოპოგრაფიული

გეგმა

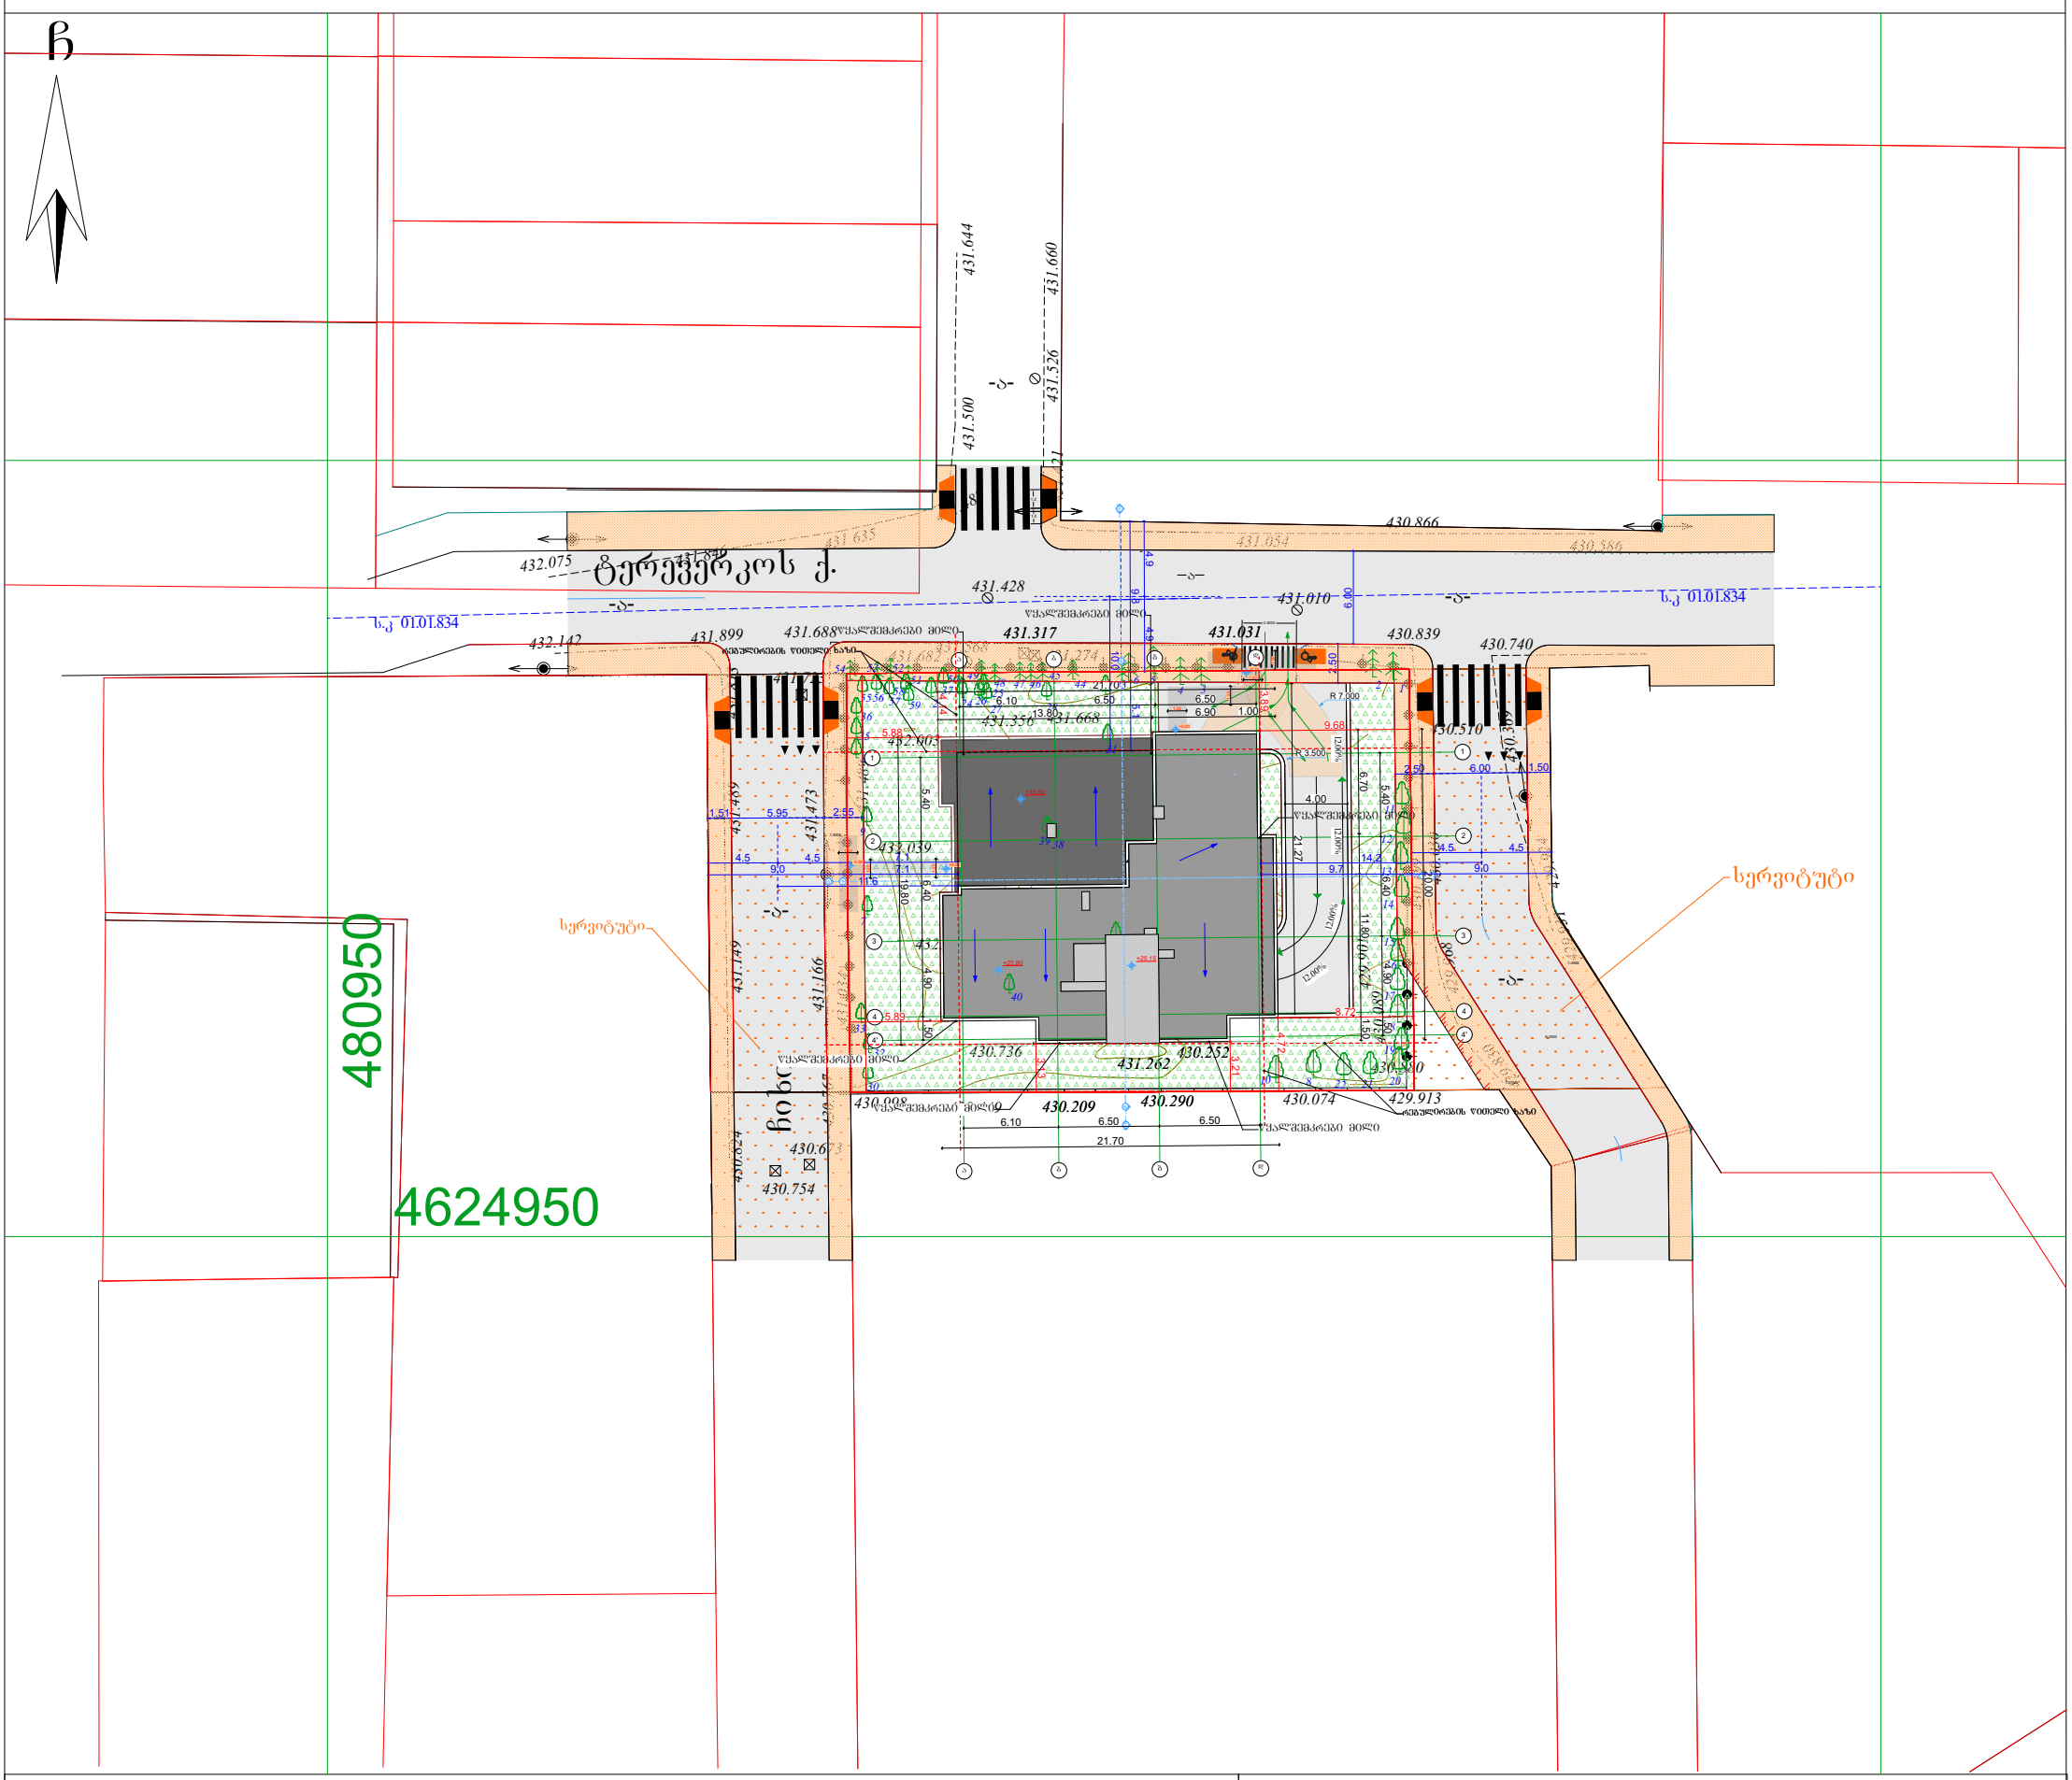

პირობითი აღნიშვნები

WGS 1984 -ის კოორდინატთა სისტემის UTMპროექცია

ძს	საცხ. შენობა	ბორდიული	ჭიშკარი
ძა	არასაცხ. შენობა	ხის ღობე	ბეტონი
	ფარდული	ღობე	წყალგაყვანილობა
	მშენებარე შენობა	ქვის კედელი	კავშირგაბმულობა
	სატრანსფორ. ჯიხური	კედელი	ელ. ქსელები
	ხეები	ფლატე	ბუნებრივი აირი
	გარე განათება	რკინიგზა	სადრენაჟო ინფრასტრუქტურა
		სამეთვალყურეო ჭები	ინტერნეტ ქსელი
		ელ. გადამცემი ხაზი	

შენიშვნა:1) ——— ნაკვეთის საზღვარი (თუ იგი არის ნახაზზე) მითითებულია დამკვეთის მიერ

2) მიწის სამუშაოების შესრულებისას შეატყობინეთ კომუნიკაციის წარმომადგენლებს

შპს „ბიემჯი გრუპ“

საქართველო, თბილისი, შარტავას ქუჩა 14

მობ: 598 667070; 577 158039

LTD `BMG GROUP~

14 Sartava St. Tbilisi, Georgia

ტექნიკური დირექტორი:		ზ. ბასილაძე
აზომა:		მ.ბოლქვაძე
დახაზა:		მ.ბოლქვაძე
დამკვეთი:		
მაშტაბი: 1:500		2022წ