
პირველი სართულის გეგმა **±0.00** ნიშნულზე

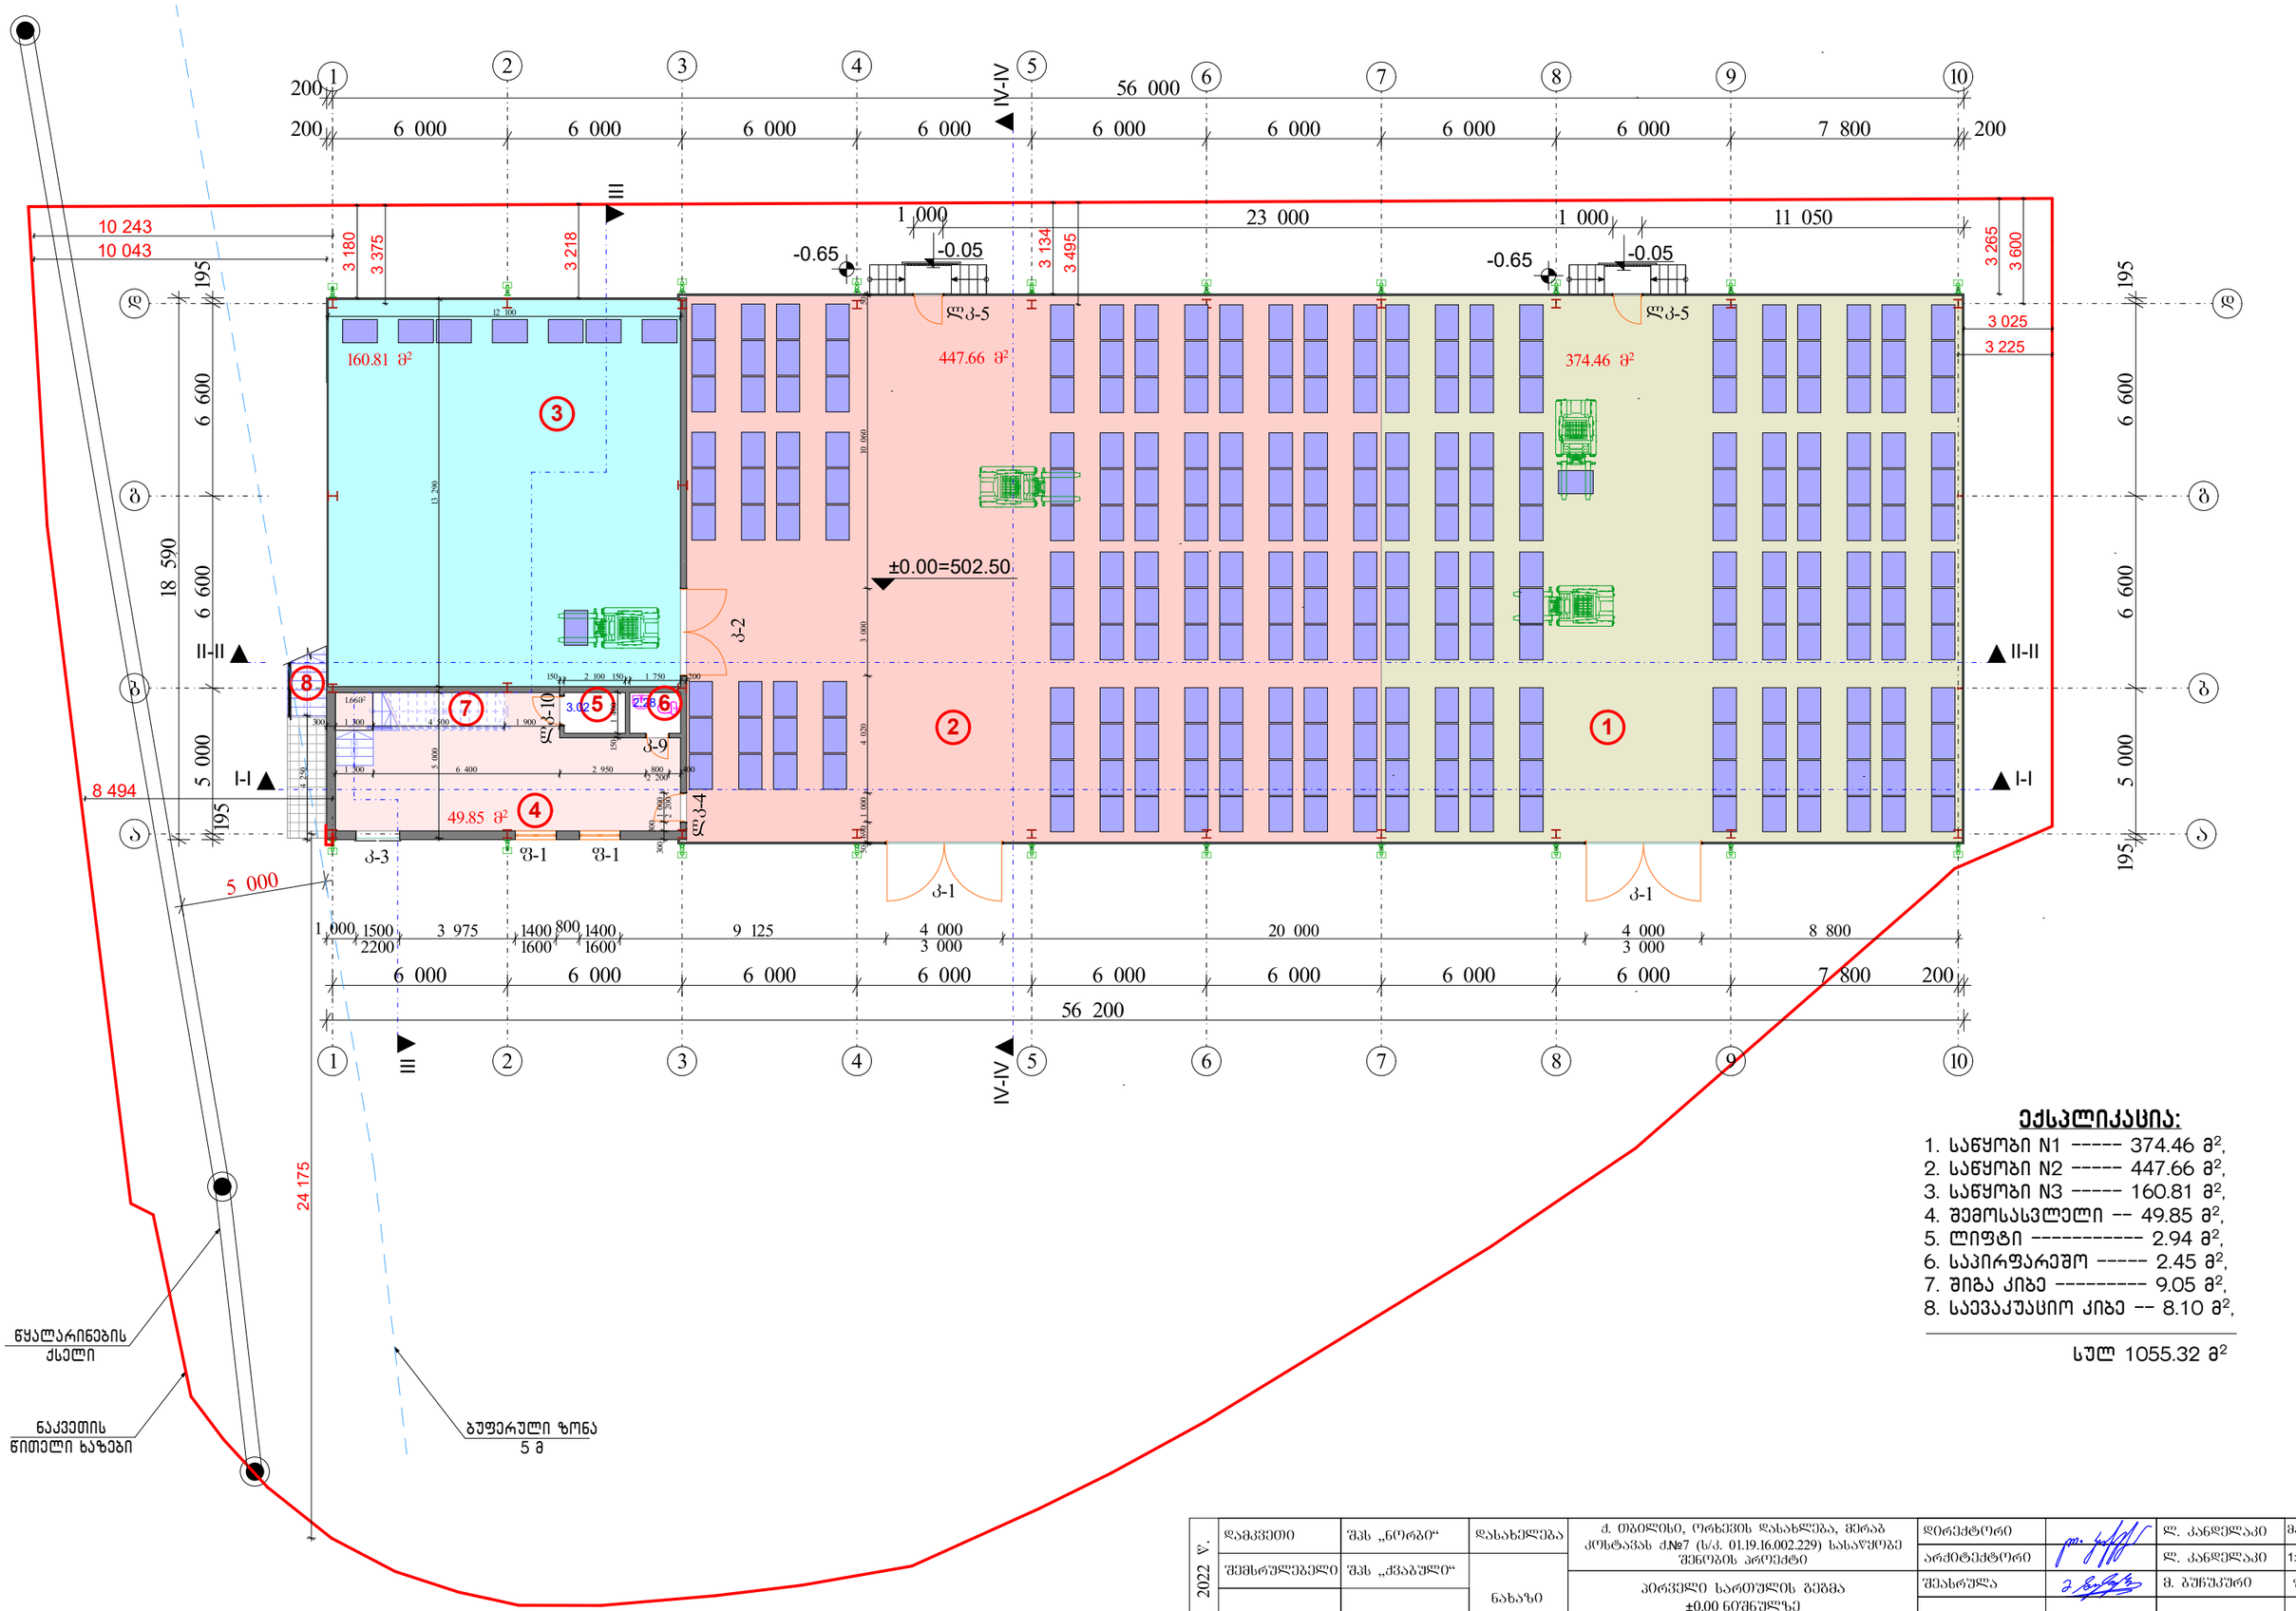


ექსპლიკაცია:

1. საწყობი N1 ----- 374.46 მ²,
2. საწყობი N2 ----- 447.66 მ²,
3. საწყობი N3 ----- 160.81 მ²,
4. შემოსასვლელი -- 49.85 მ²,
5. ლიფტი ---------- 2.94 მ²,
6. საპირფარეშო ----- 2.45 მ²,
7. შიგა კიბე --------- 9.05 მ²,
8. საევაკუაციო კიბე -- 8.10 მ²,

სულ 1055.32 მ²

2022 წ.	დამკვეთი	შპს „ნორბი“	დასახელება	ქ. თბილისი, ორხევის დასახლება, მერაბ კოსტავას ქ.№7 (ს/კ. 01.19.16.002.229) სასაწყობე შენობის პროექტი	დირექტორი		ლ. კანდელაკი	მასშ. 1:200 ფორმ. A3
	შემსრულებელი	შპს „ქრაგული“	ნახაზი	პირველი სართულის გეგმა ±0.00 ნიშნულზე	არქიტექტორი		ლ. კანდელაკი	
					შესრულა		მ. ბუხუკური	ფურც. № არ-1

მეორე სართულის გეგმა
+3.00 ნიშნულზე

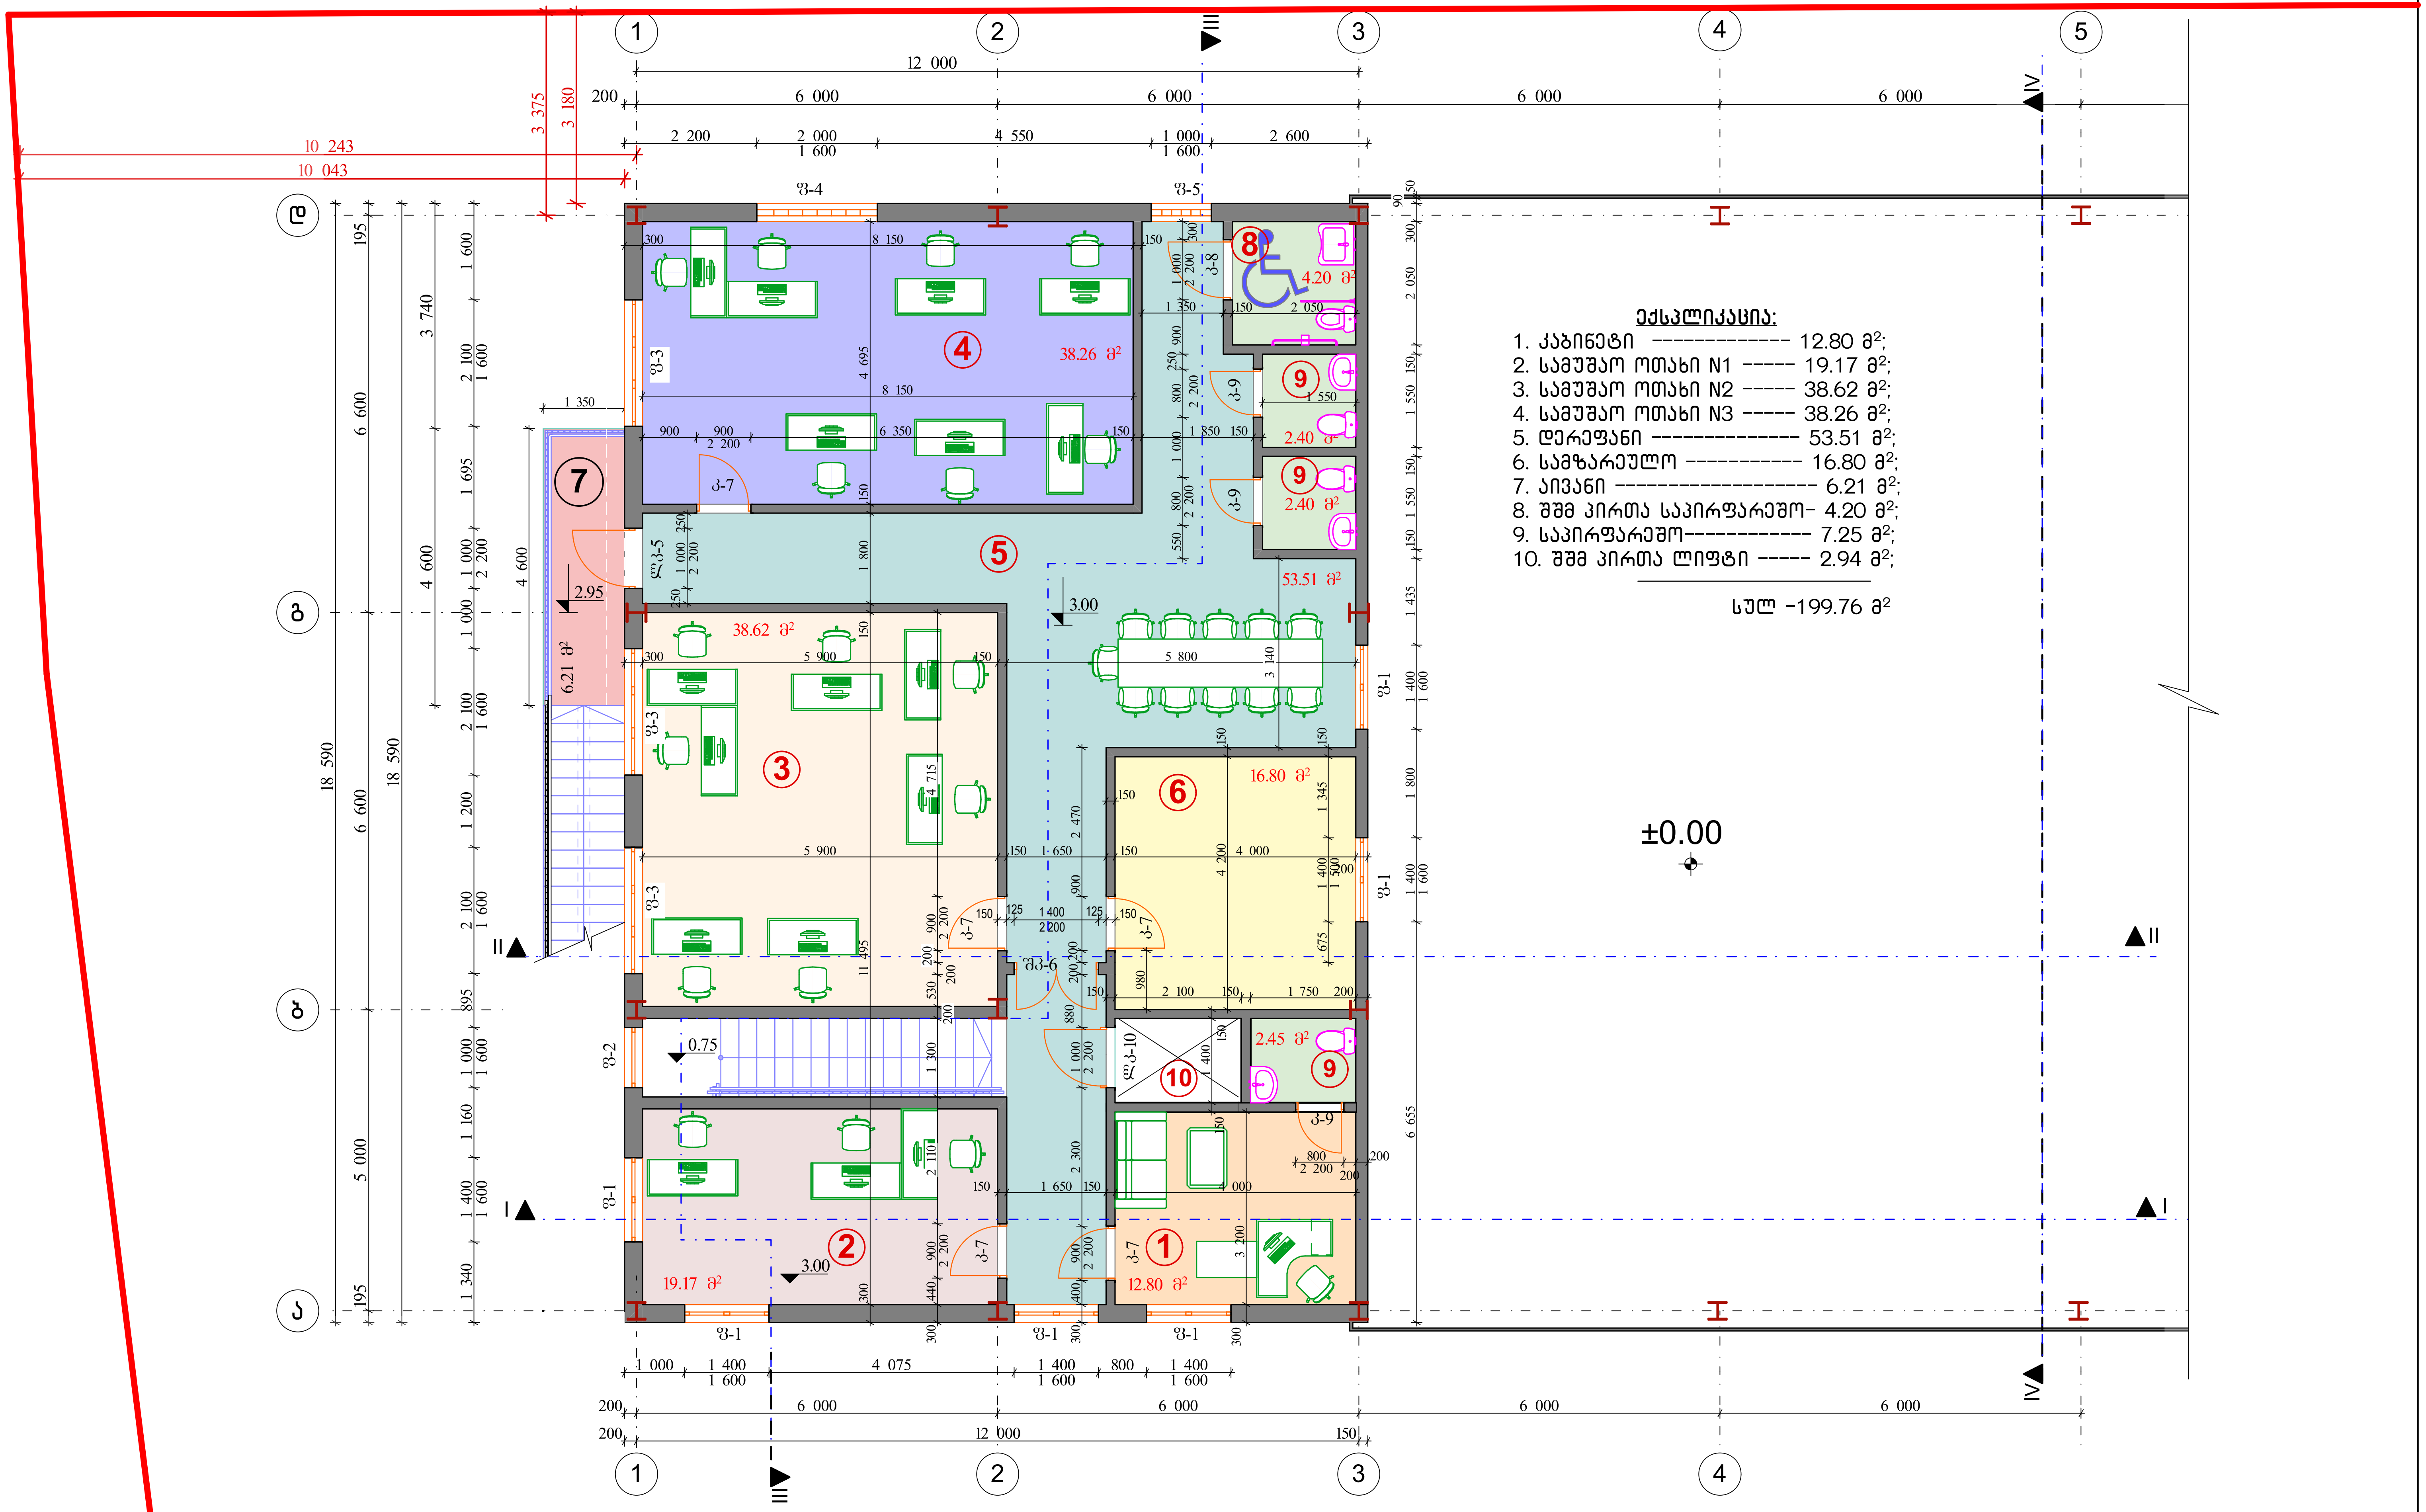


ექსპლიკაცია:

1. კაბინეტი ------------- 12.80 მ²;
2. სამუშაო ოთახი N1 ----- 19.17 მ²;
3. სამუშაო ოთახი N2 ----- 38.62 მ²;
4. სამუშაო ოთახი N3 ----- 38.26 მ²;
5. დერეფანი -------------- 53.51 მ²;
6. სამზარეულო ----------- 16.80 მ²;
7. აივანი ------------------ 6.21 მ²;
8. შშმ პირთა საპირფარეშო- 4.20 მ²;
9. საპირფარეშო------------ 7.25 მ²;
10. შშმ პირთა ლიფტი ----- 2.94 მ²;

სულ -199.76 მ²

2022 წ.	დამკვეთი	შპს „ნორბი“	დასახელება	ქ. თბილისი, ორხევის დასახლება, მერაბ კოსტავას ქ.№7 (ს/კ. 01.19.16.002.229) სასაწყობე შენობის პროექტი	დირექტორი		ლ. კანდელაკი	მასშ.	ფორმ.
	შემსრულებელი	შპს „ქვაბული“			არქიტექტორი		ლ. კანდელაკი	1:100	A3
			ნახაზი	მეორე სართულის გეგმა +3.00 ნიშნულზე	შეასრულა		მ. ზუჩუკური	ფურც. №	
								არ-2	

სახურავის ბეგმა წყალშემკრები ძაბრების ჩვენებით
მ. 1:200

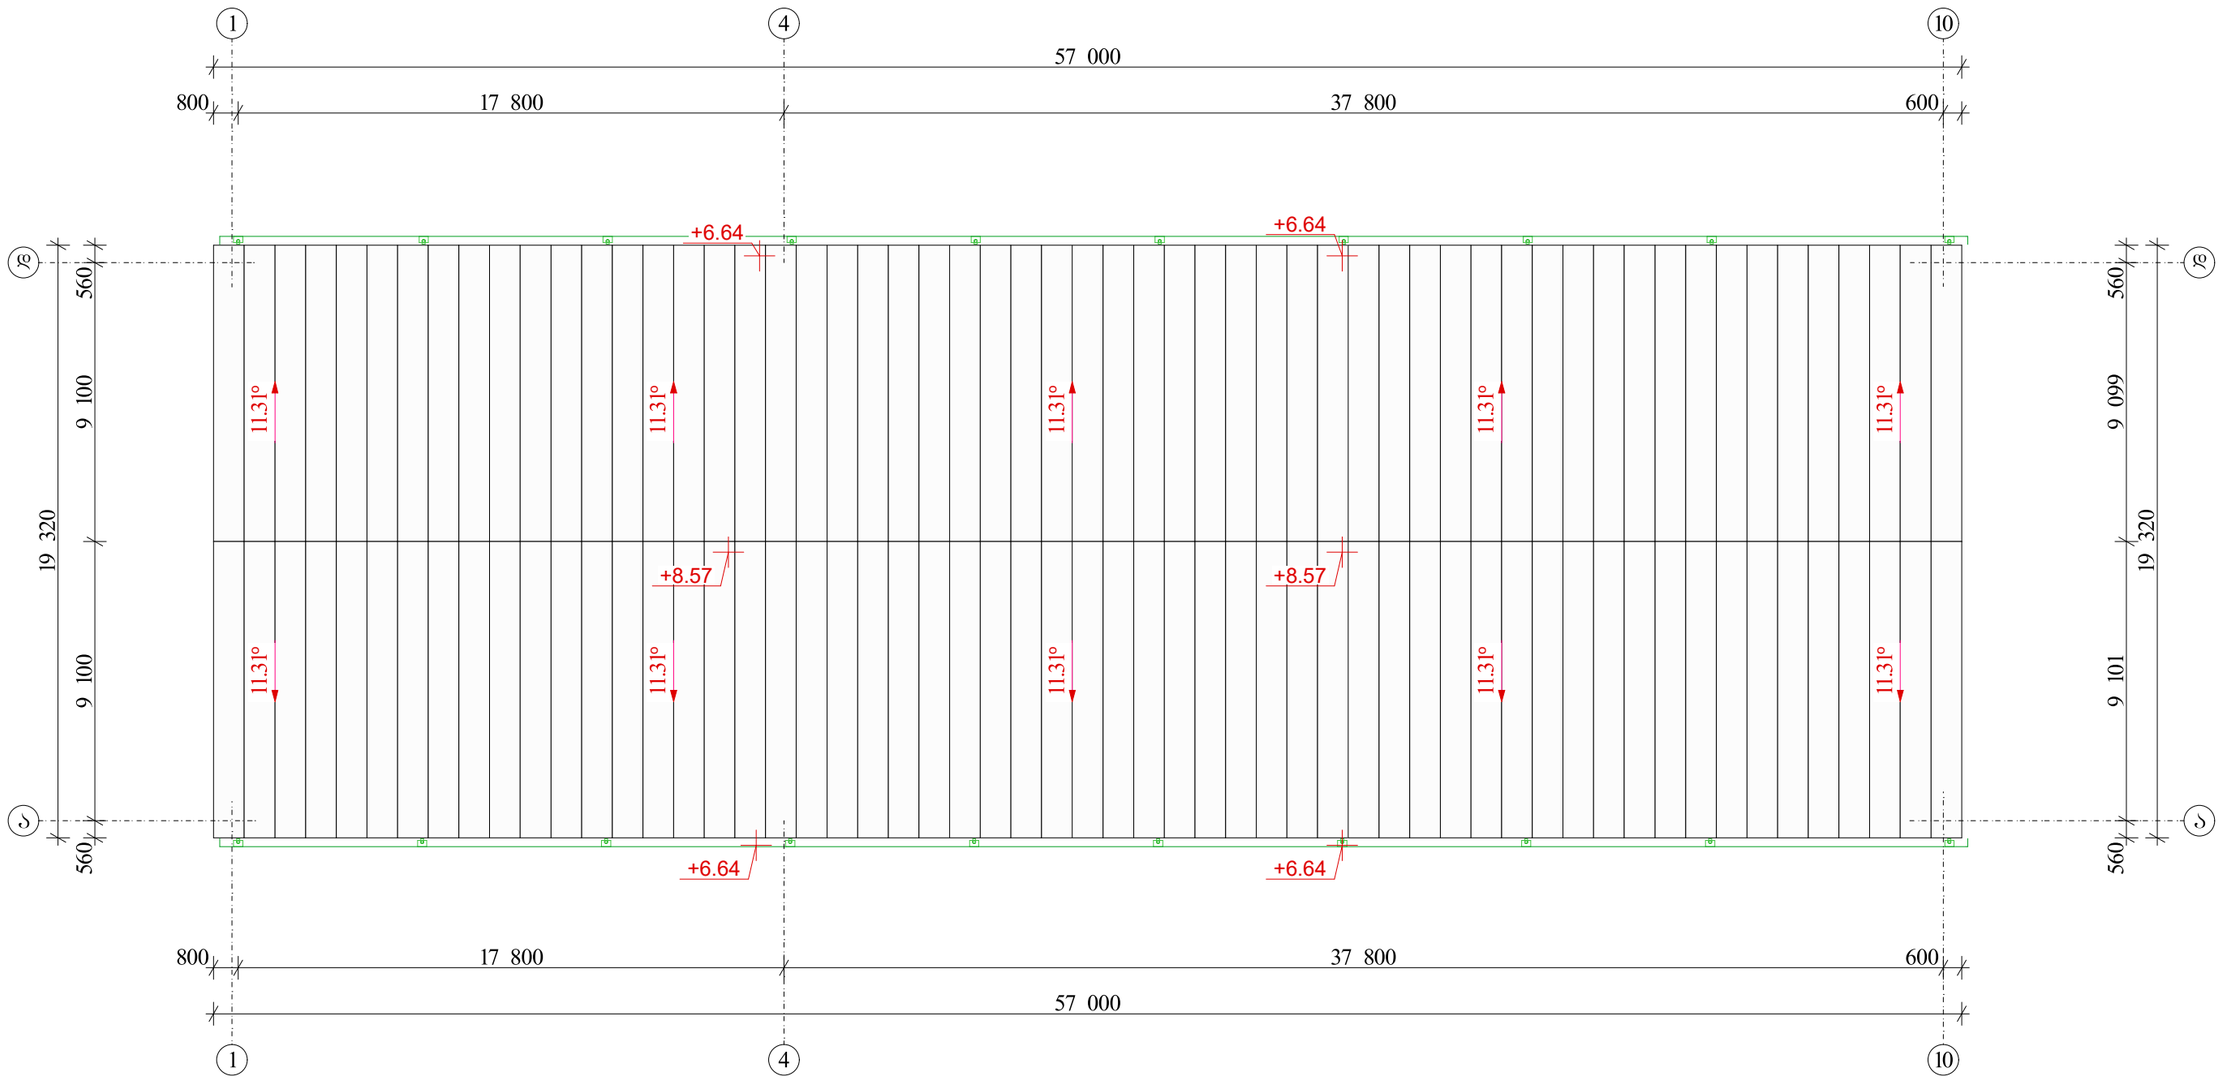

შენიშვნა:

სახურავის ბურული მოეწყობა სახურავის სენდვიჩ-პანელის ფილებით

2022 წ.	დამკვეთი	შპს „ნორბი“	დასახელება	ქ. თბილისი, ორხევის დასახლება, მერაბ კოსტავას ქ.№7 (ს/კ. 01.19.16.002.229) სასაწყობე შენობის პროექტი	დირექტორი		ლ. კანდელაკი	შპს
	შემსრულებელი	შპს „ძაბაშული“	ნახაზი	სახურავის ბეგმა წყალშემკრები ძაბრების ჩვენებით	არქიტექტორი		ლ. კანდელაკი	1:200 A3
					შესასრულა		მ. ბუწუკური	ფურც. №
								არ-3