

ჭრილი „1-1“
„1-10“ ღერძებს შორის

2022 წ.							
შესრულებულია							
შეამოწმა	ნ. ტაბატაძე						

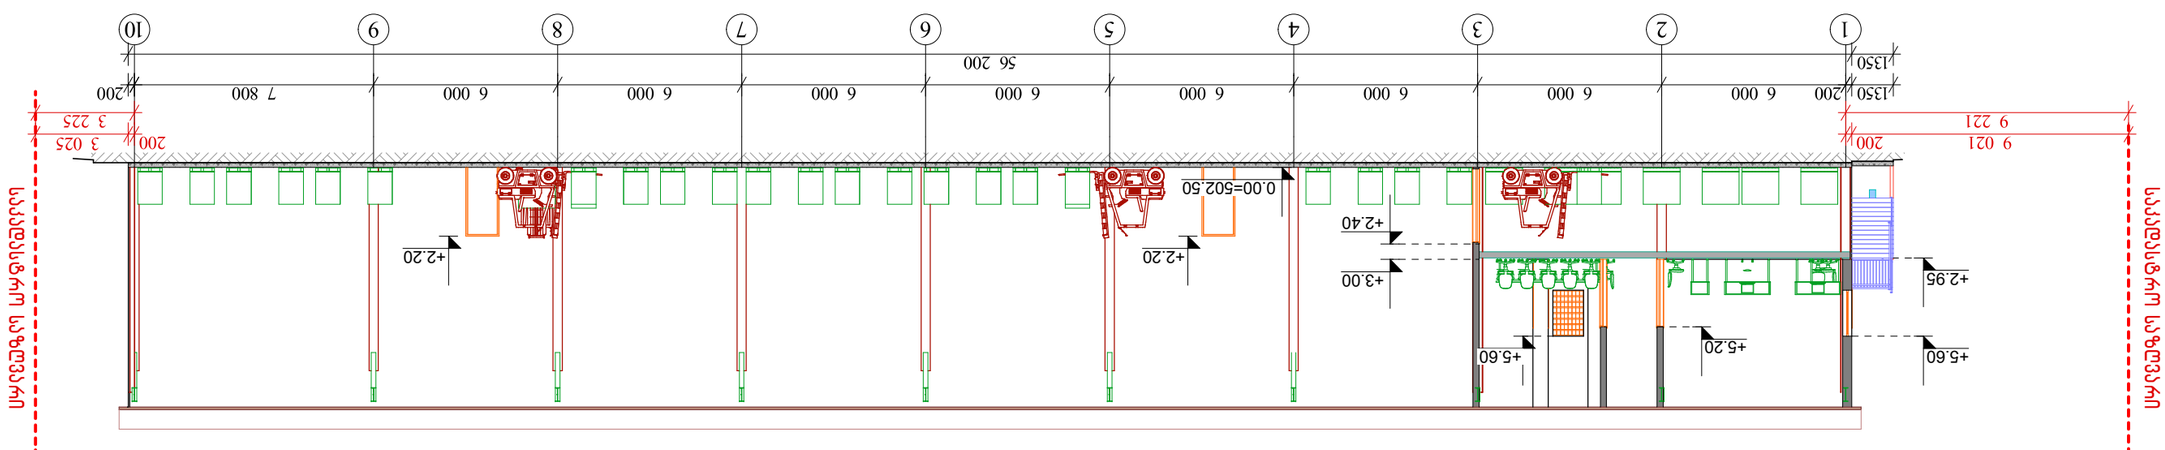



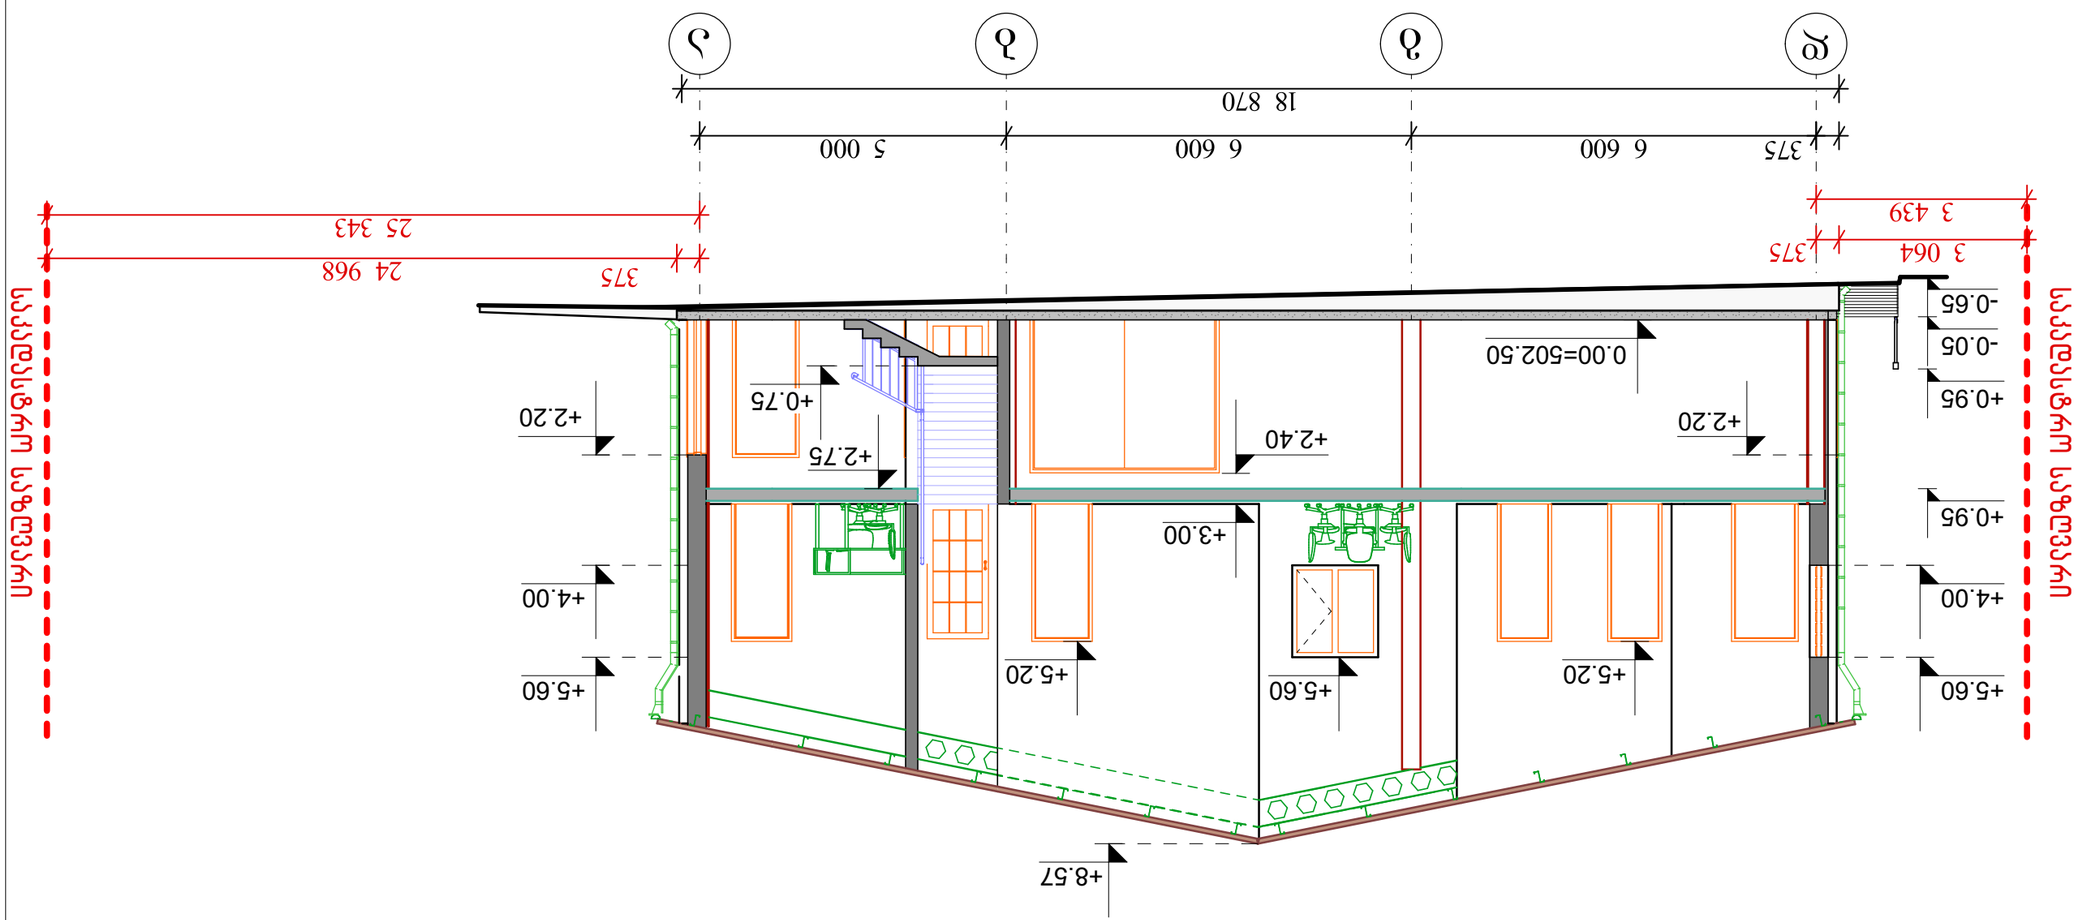



2022 წ.									
ფასადები									
შენობა-ნაგებობის									

ჭრილი „IV-IV“
„დ-ა“ ღერძებს შორის

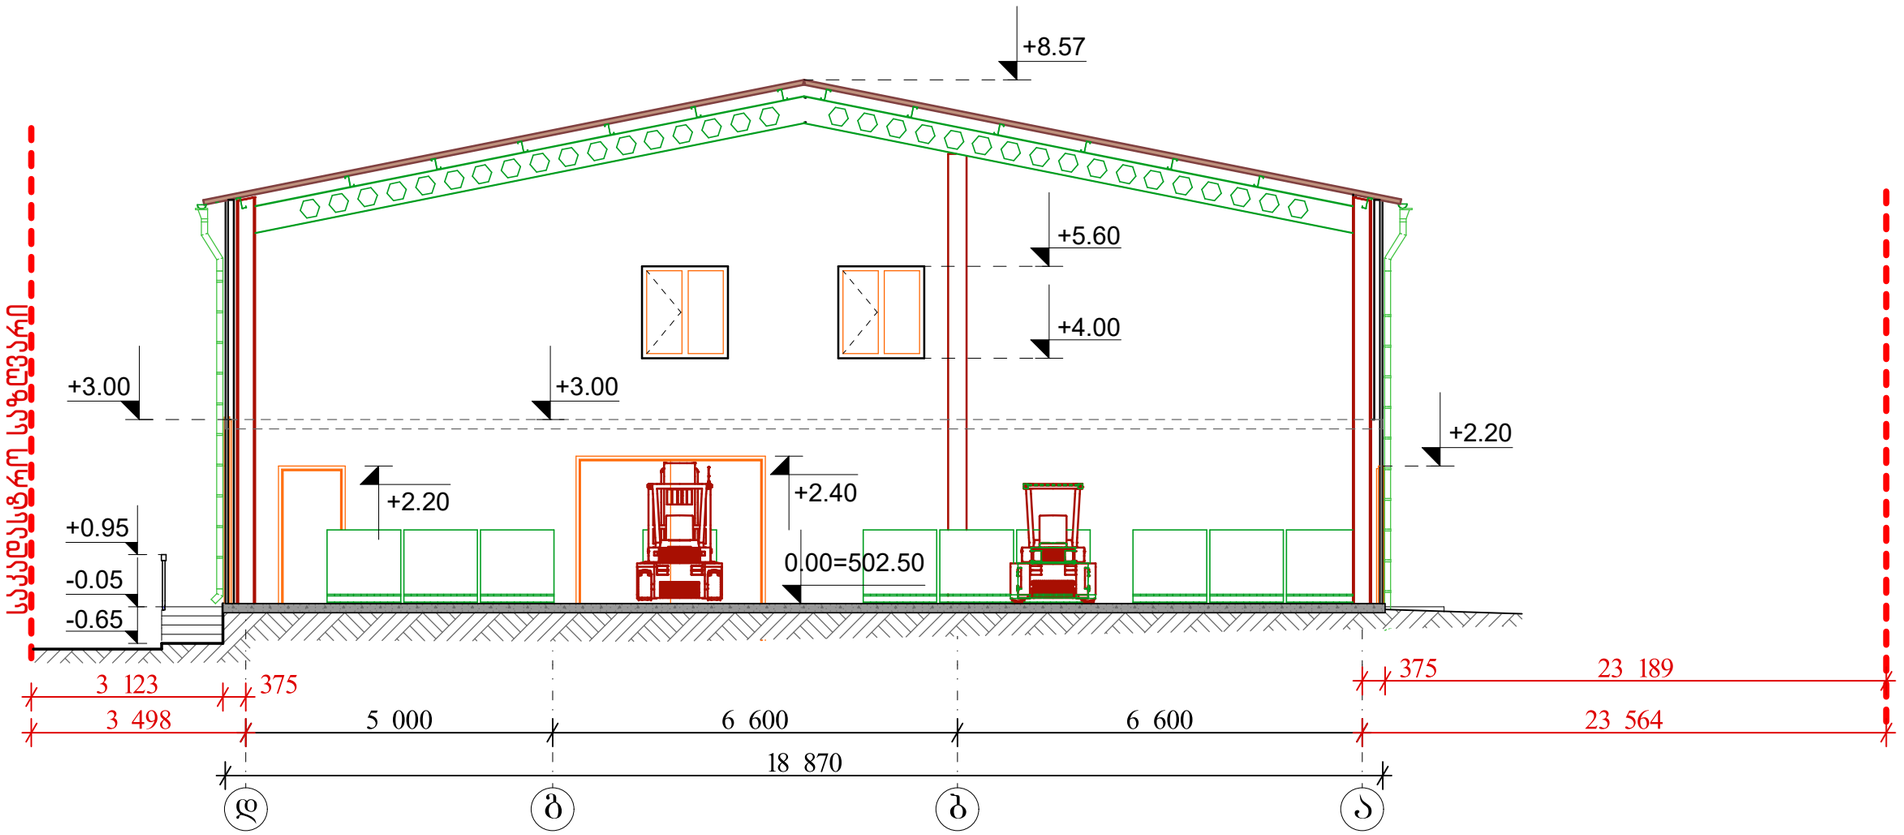

2022 წ.	დამკვეთი	შპს „ნორბი“	დასახელება	ქ. თბილისი, ორხევის დასახლება, მერაბ კოსტავას ქ. 7 (ს/კ. 01.19.16.002.229) სასაწყობე შენობის პროექტი	დირექტორი		ლ. კანდელაკი	მასშ. / ფორმ.
	შემსრულებელი	შპს „ძვაბული“			არქიტექტორი		ლ. კანდელაკი	1:100 / 3
			ნახაზი	ჭრილი „IV-IV“ „დ-ა“ ღერძებს შორის	შესრულა		მ. ბუწუკური	ფურც.
								არ-7