ფასადი „ა“ ღერძზე
„1-10“ ღერძებს შორის

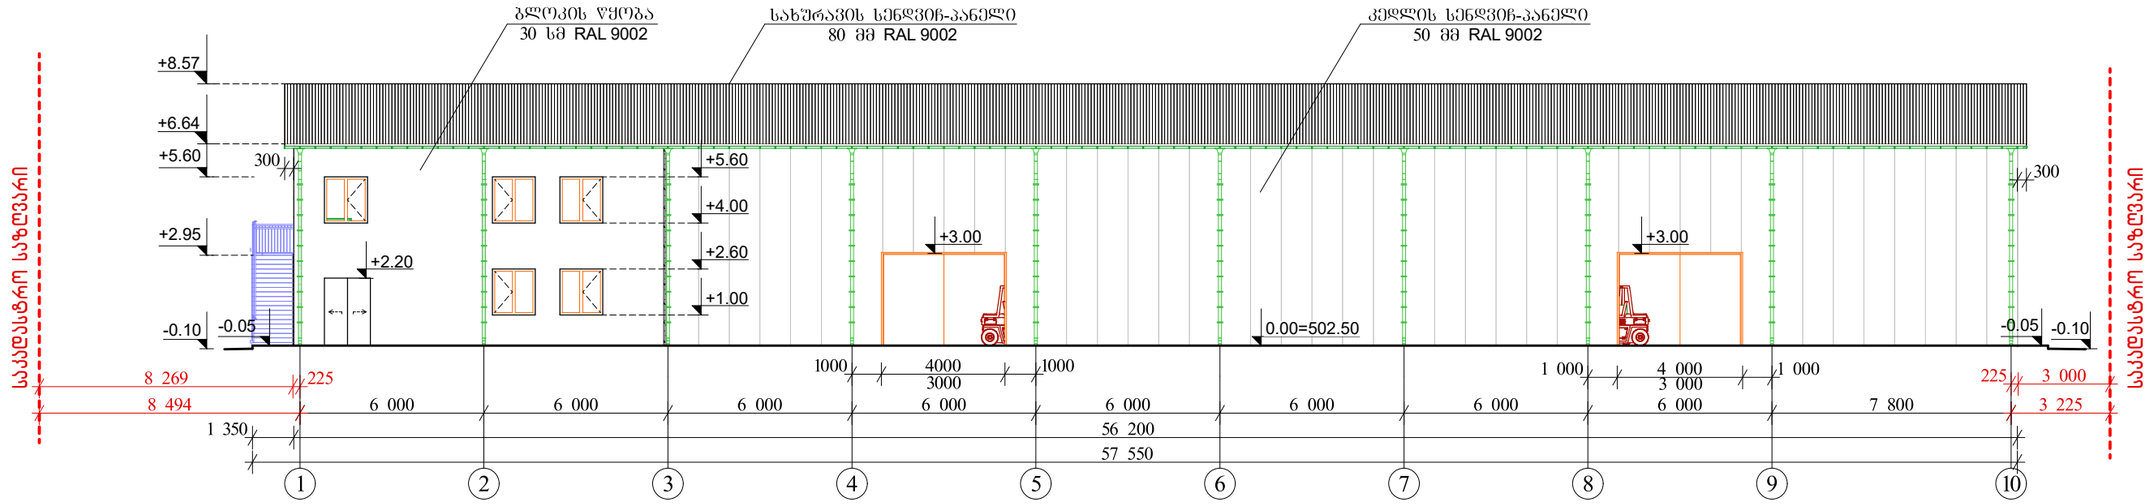

2022 წ.	დამკვეთი	შპს „ნორბი“	დასახელება	ქ. თბილისი, ორხევის დასახლება, მერაბ კოსტავას ქ№7 (ს/კ. 01.19.16.002.229) სასაწყობე შენობის პროექტი	დირექტორი		ლ. კანდელაკი	მასშ. შორ.
	შემსრულებელი	შპს „ძვაბული“			არქიტექტორი		ლ. კანდელაკი	1:200 A3
			ნახაზი	ფასადი „ა“ ღერძზე „1-10“ ღერძებს შორის	შეასრულა		მ. ბუწუკური	ფურც. №
								არ-8


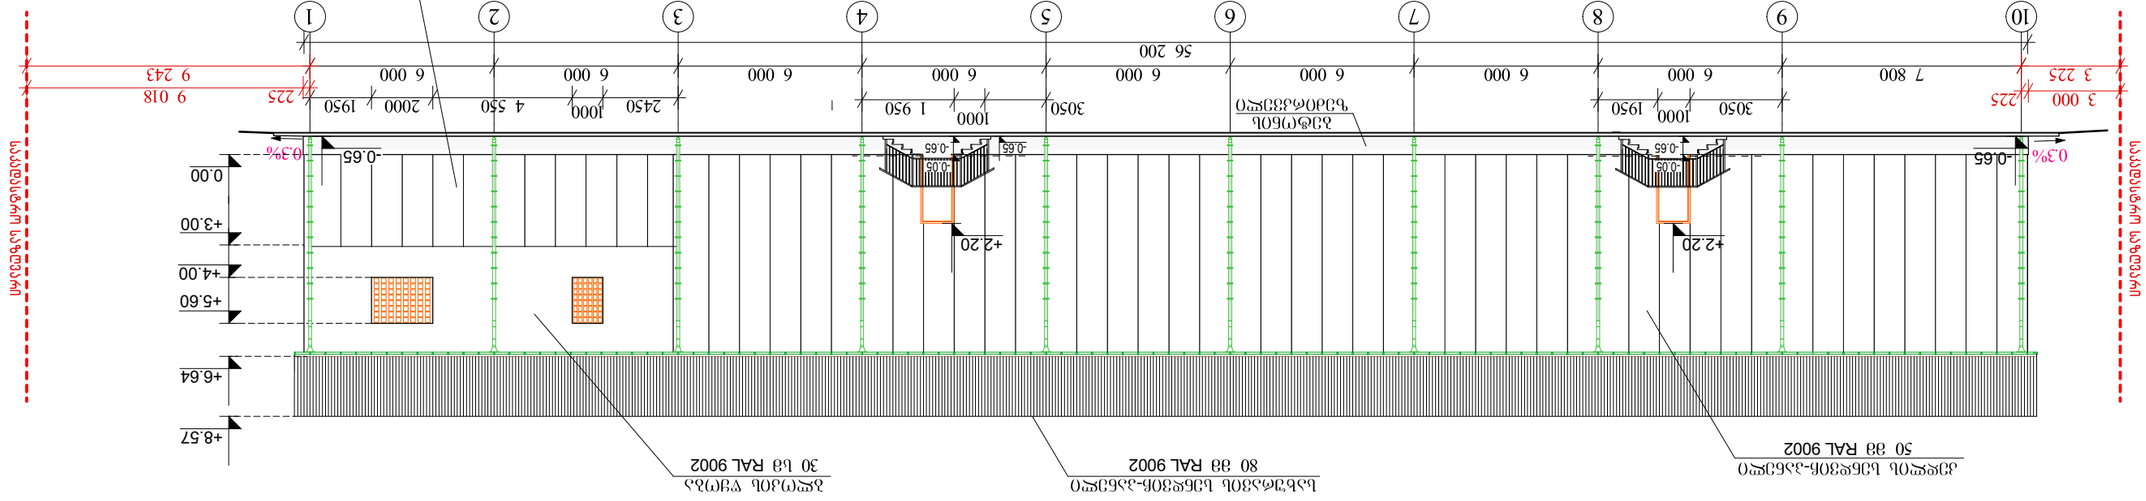


ფასადი „1“ ღერძზე
„დ-ა“ ღერძებს შორის

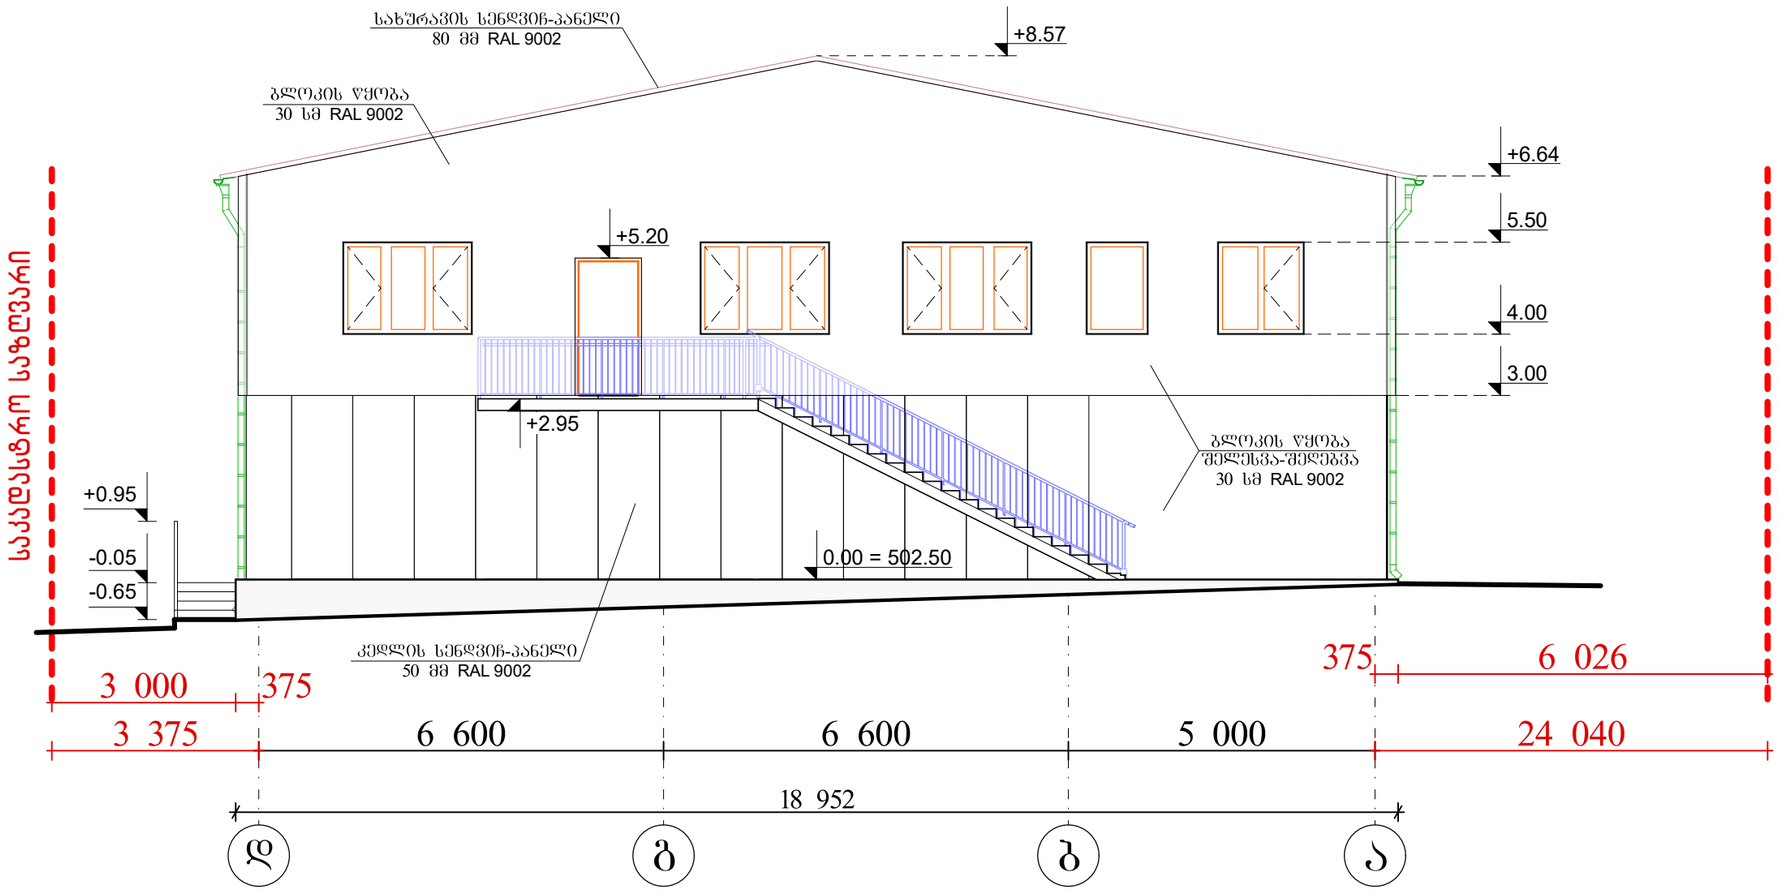

2022 წ.	დამკვეთი	შპს „ნორბი“	დასახელება	ქ. თბილისი, ორხევის დასახლება, მერაბ კოსტავას ქ.№7 (ს/კ. 01.19.16.002.229) სასაწყობე შენობის პროექტი	დირექტორი		ლ. კანდელაკი	მასშ	ფორმ
	შემსრულებელი	შპს „ქვაბული“			არქიტექტორი		ლ. კანდელაკი	1:100	A3
			მუშა ნახაზი	ფასადი „1“ ღერძზე „დ-ა“ ღერძებს შორის	შესრულა		მ. ბუხუჭური	ფურც. №	
								არ-10	

ფასადი „10“ ღერძზე
„ა-დ“ ღერძებს შორის

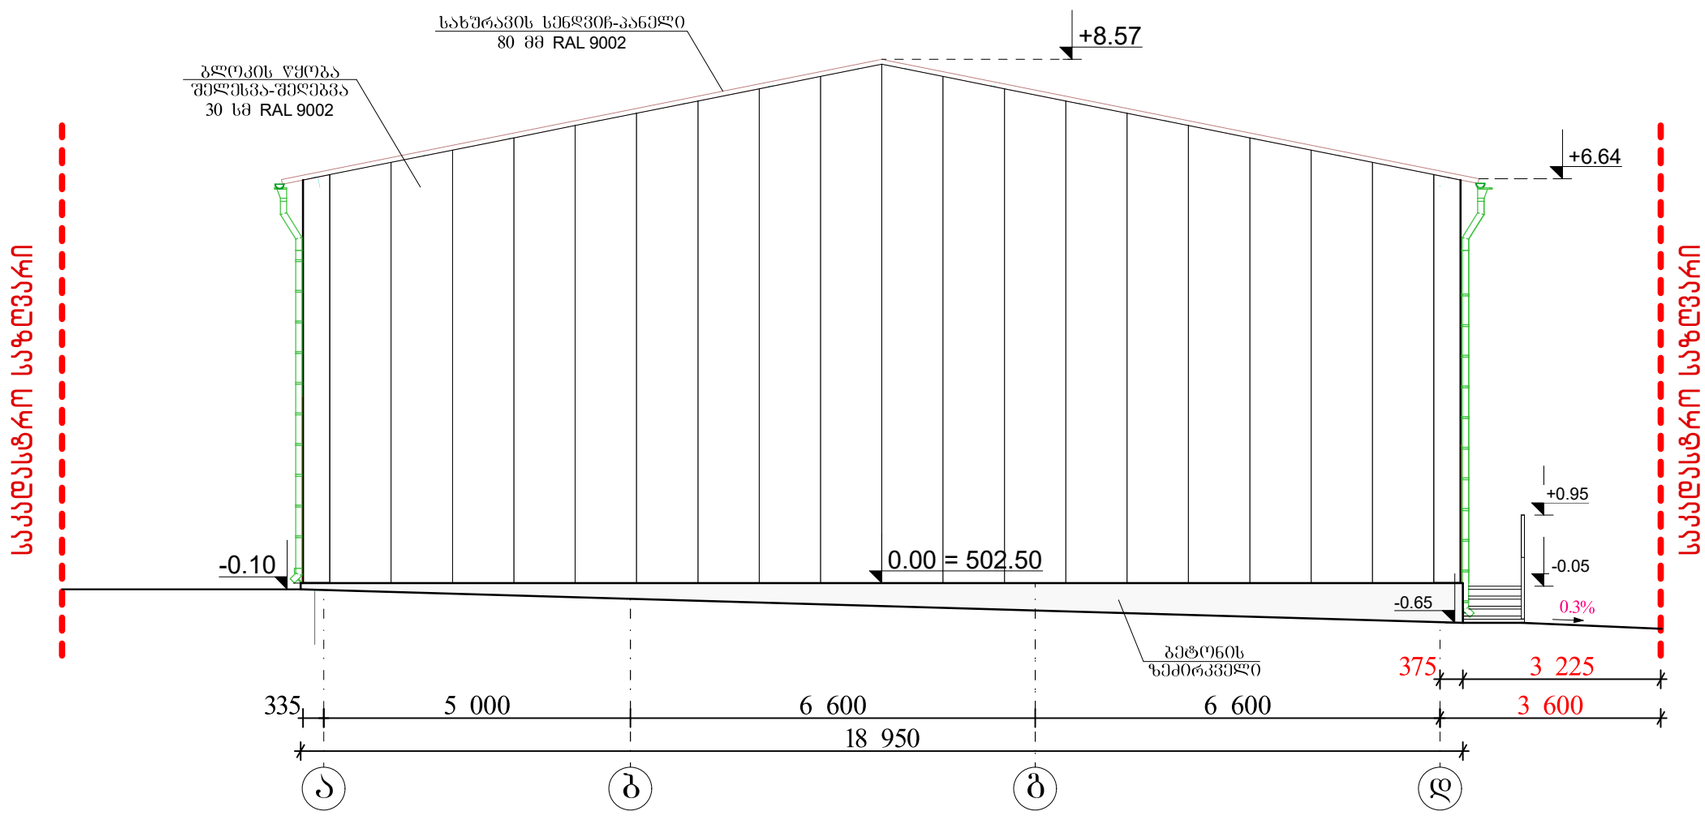

2022 წ.	დამკვეთი	შპს „ნორბი“	დასახელება	ქ. ობილისი, ორხევის დასახლება, მერაბ კოსტავას ქ.№7 (ს/კ. 01.19.16.002.229) სასაწყობე შენობის პროექტი	დირექტორი		ლ. კანდელაკი	მასშ.	შორ.
	შემსრულებელი	შპს „ძვაბული“			არქიტექტორი		ლ. კანდელაკი	1:100	A3
			ნახაზი	ფასადი „10“ ღერძზე „ა-დ“ ღერძებს შორის	შესრულა		მ. ბუნუკური	ფურც. №	
								არ-11	