ქალაქი თბილისი , ქუჩა ფეიქრები , 14 ,
(ნაკვეთი 3/70) (01.11.19.003.087)
საკუთრებაში არსებული არასასოფლო-სამეურნეო
დანიშნულების მიწის ნაკვეთის და მისი მიმდებარე ტერიტორიის ტოპოგრაფიული

გეგმა

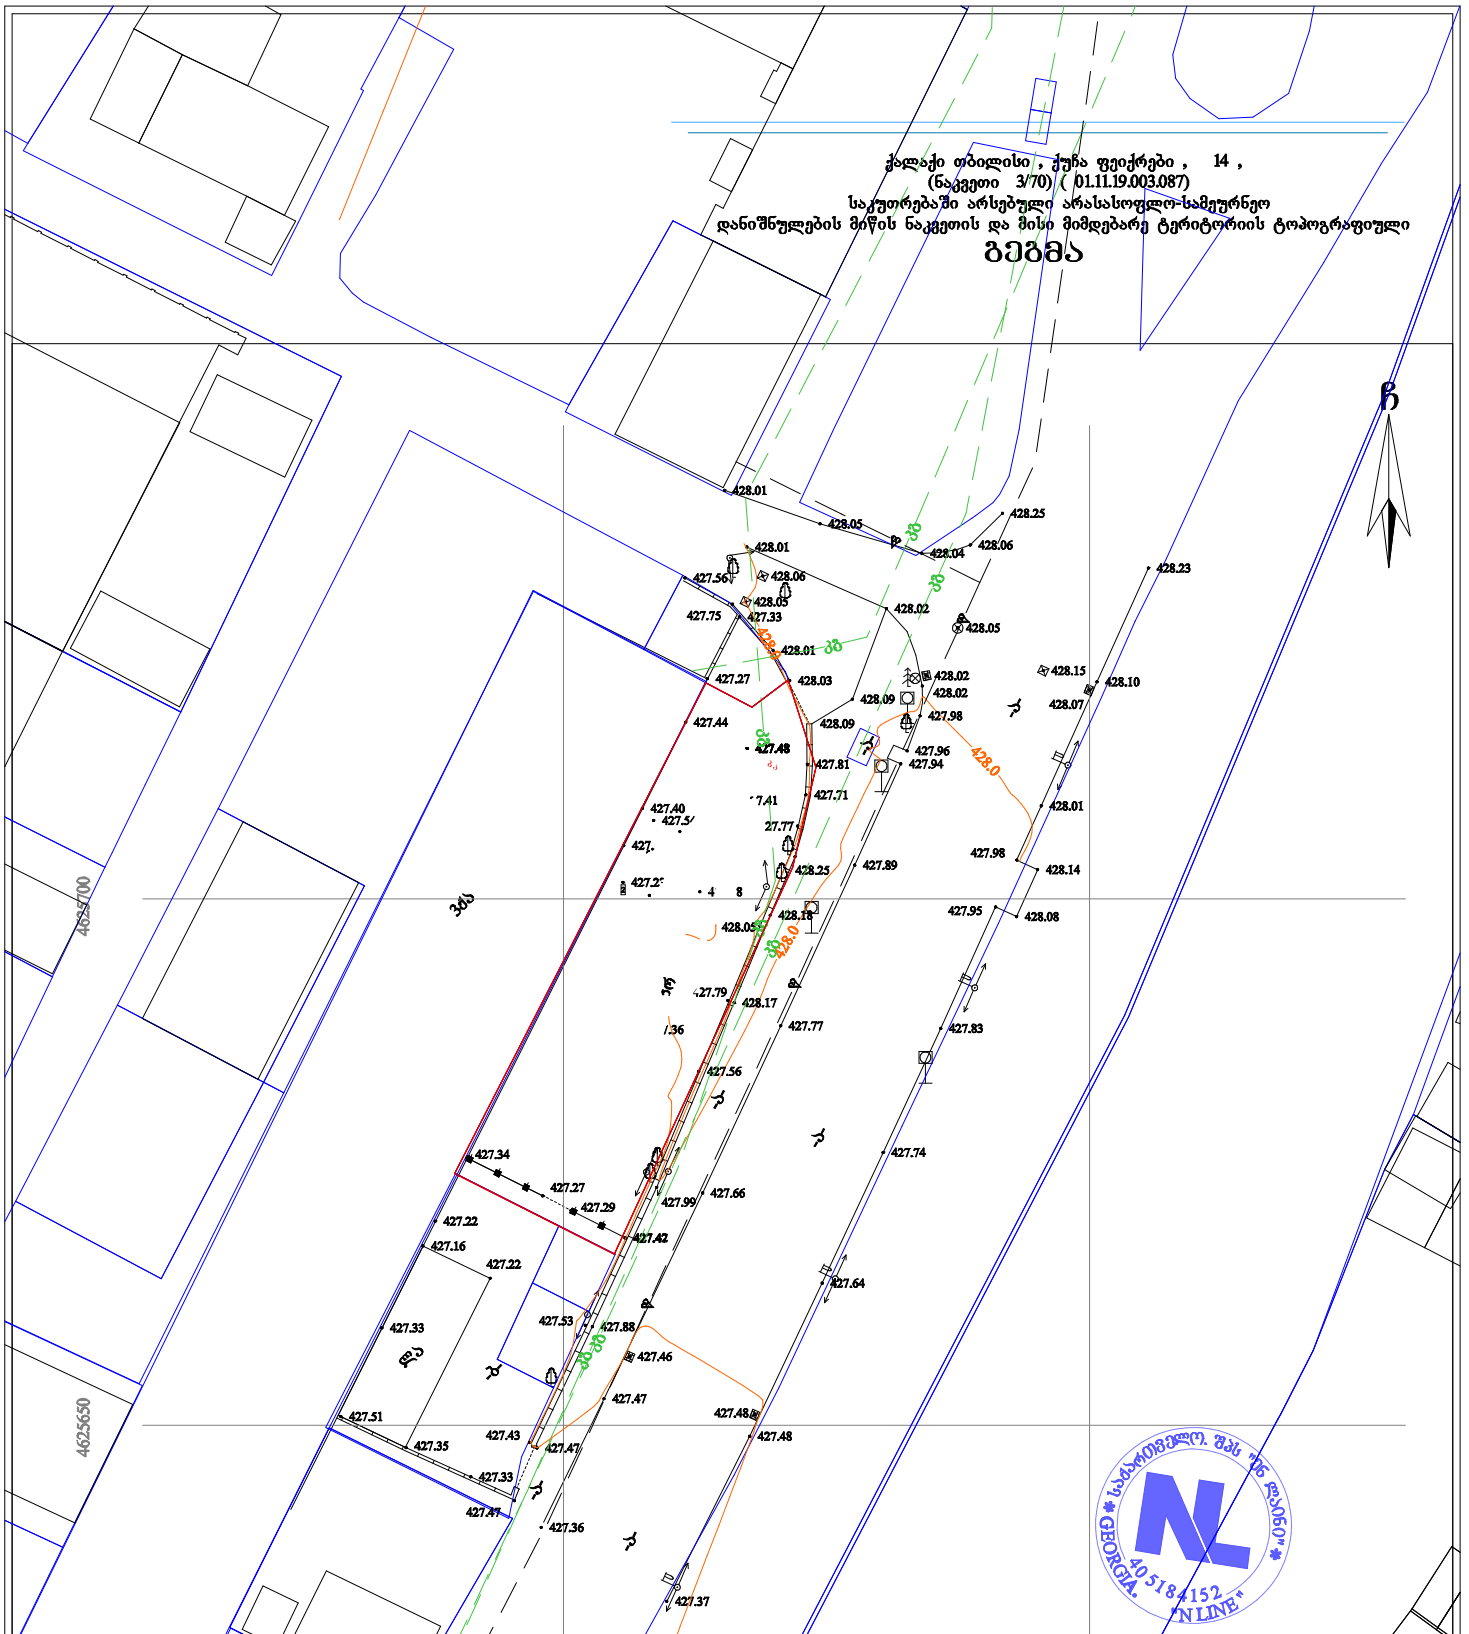

პირობითი აღნიშვნები

WGS 1984-ის კოორდინატთა სისტემის UTM პროექცია

სახ. შენობა	ხის ღობე	წყალგაყვანილობა	
არასახ. შენობა	ღობე	გაზი	
ფარდული	ქის კედელი	ბანდალიაცია	
მშენებარე შენობა	კედელი	სანიაღვრე	
საერანსფორ. ჯიხური	ბლატე	კავშირგაბმულობა	
სველი წერტილი	რკინაზა	ელ. ქსელები	
გარე განათება	სამოთვალყურეო ჭები	გათბობა	
	ელ. გადამცემი ხაზი		

შენიშვნა: 1) გეგმაზე დატანილია საჯარო რეესტრში რეგისტრირებული ნაკვეთის საზღვარი

2) მიწის სამუშაოების შესრულება შეათანხმეთ კომუნიკაციის წარმომადგენლებთან

შპს 'ენლაინი'
ს/კ (405184152) თბილისი, ბაგებ-საშუალოლო ოლიონი, ს. ზნალოვლობილის ძ. №18
Ltd „nline"
18 mgaloblishvili street, Tbilisi, Georgia,
tel: 0322 14 75 10
www. nline.ge
info.ltdnline@gmail.com

დირექტორი:		გ. გულიაშვილი
აზომა:		ა. კობაიძე
დახაზა:		ა. კობაიძე
მასშტაბი: 1:500		30/05/2021 წ.

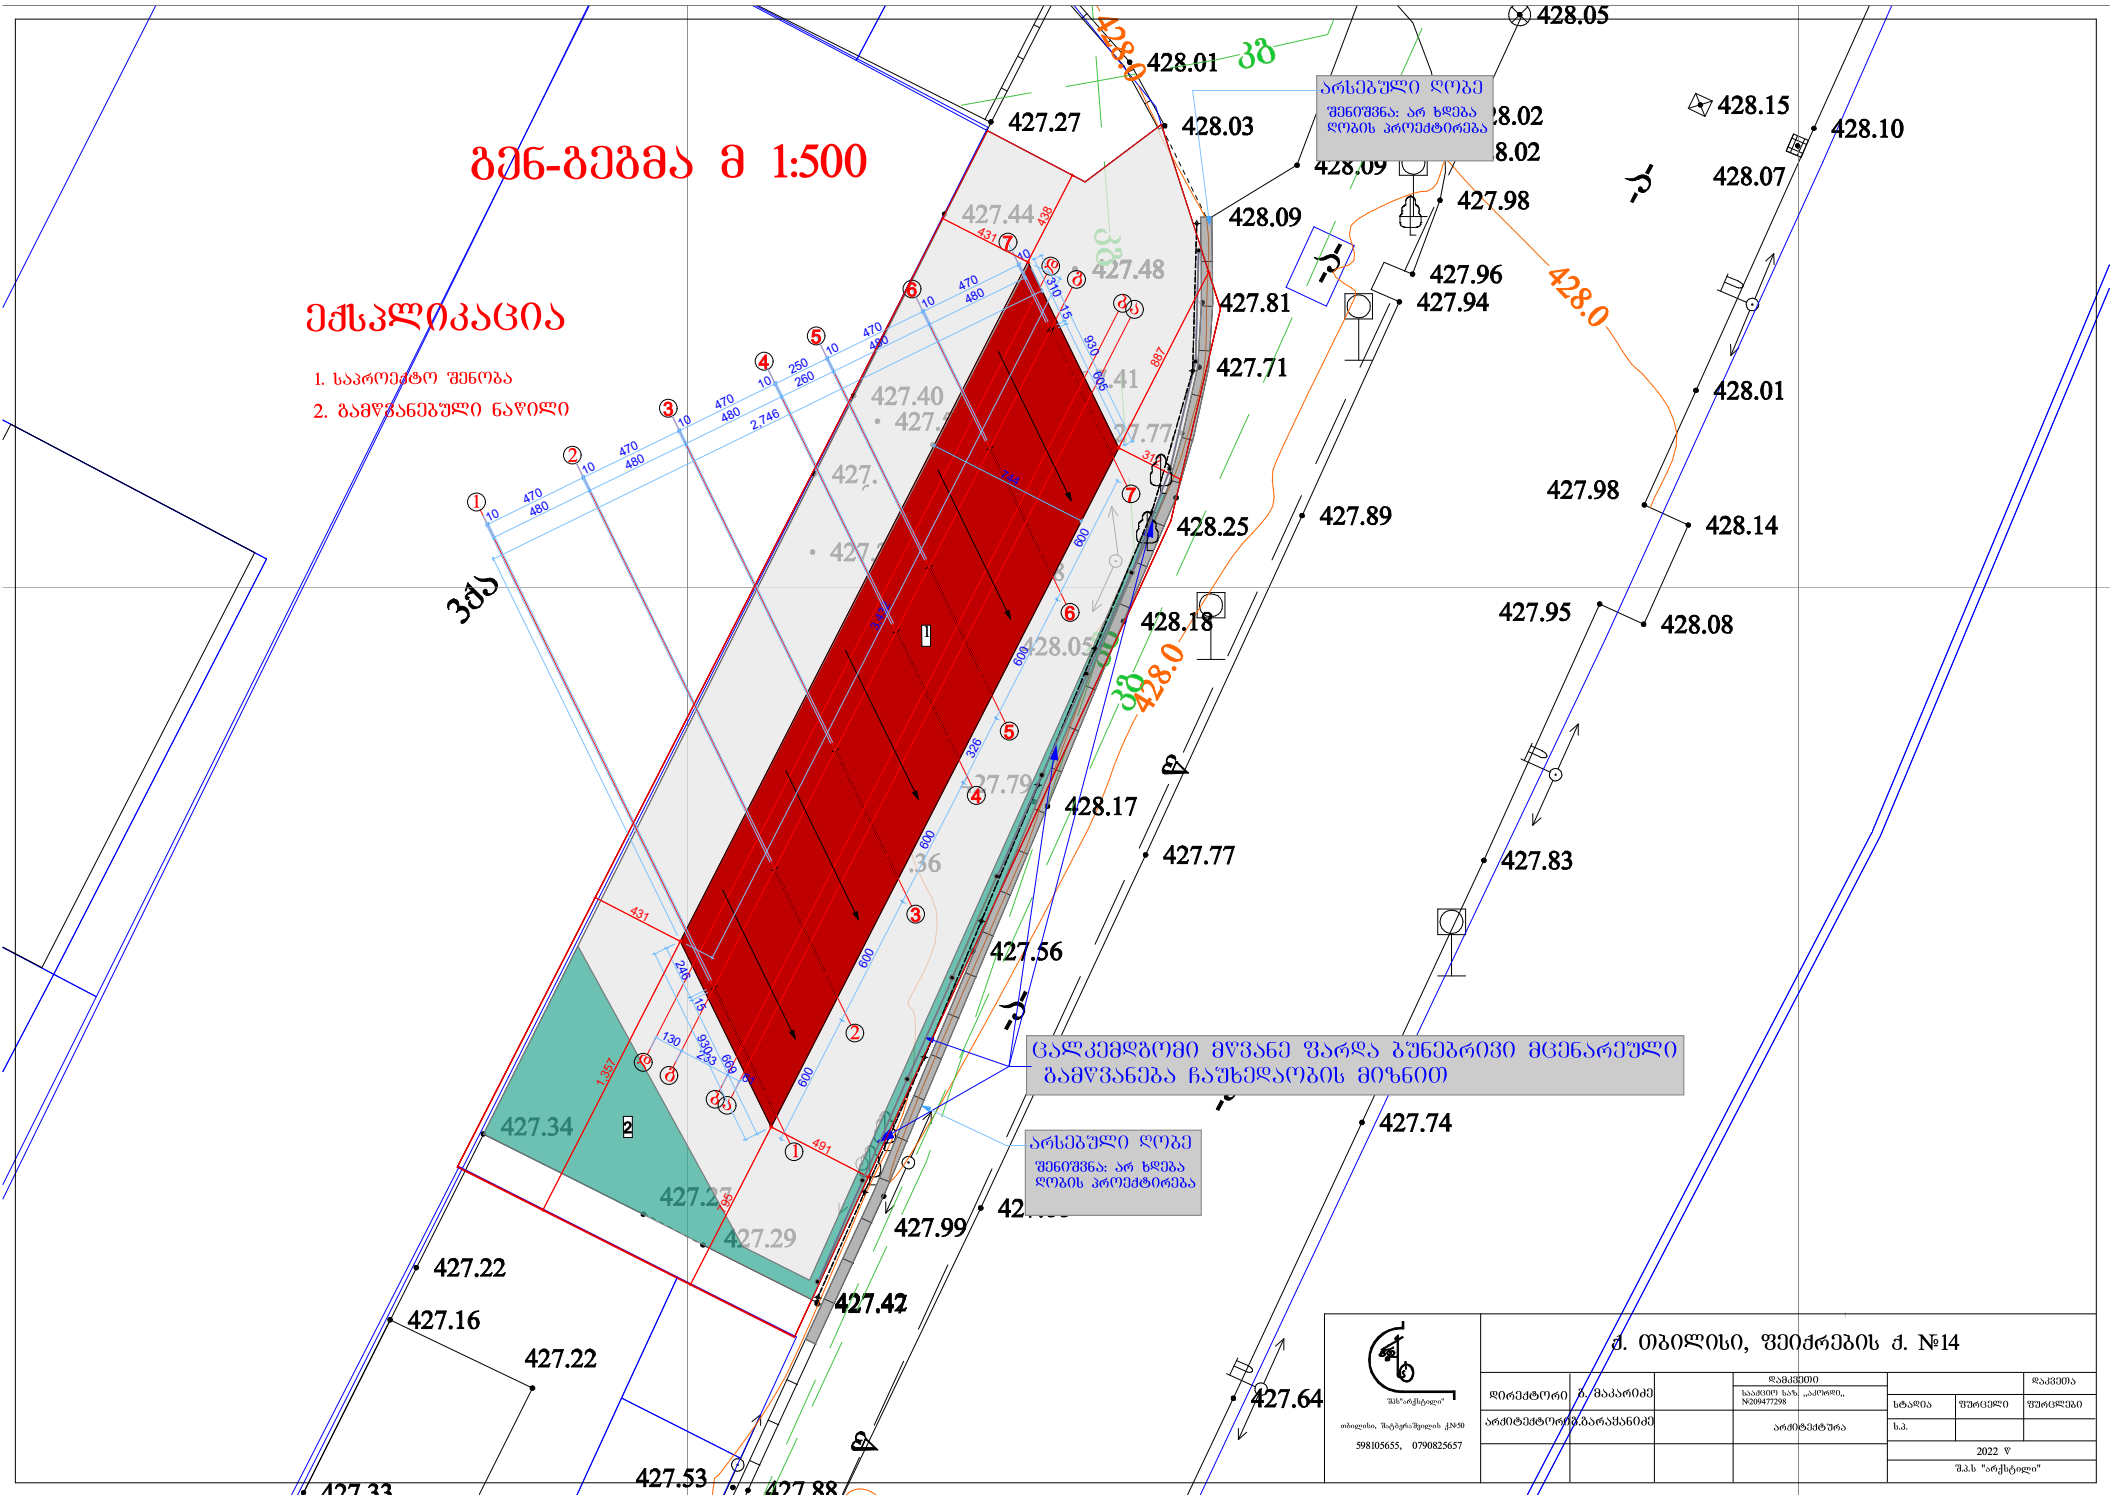
გგნ-გეგმა მ 1:500
ექსპლიკაცია
1. საპროექტო შენობა
2. გამწვანებული ნაწილი
არსებული ღობე
შენიშვნა: არ ხდება ღობის პროექტირება
ცალკემდგომი მწვანე ფარდა ბუნებრივი მცენარეული გამწვანება ჩაუხედაობის მიზნით
არსებული ღობე
შენიშვნა: არ ხდება ღობის პროექტირება
ქ. თბილისი, ფეიქრების ქ. №14
დირექტორი
ბ. მაკარიძე
არქიტექტორი
ბ.არაყიანიძე
დამკვეთი
საკადას. კოდი „კაპრო“, N209477298
არქიტექტურა
სტადია
შუალედი
შუალედი
ს.ა.
2022 წ
შ.პ.ს "არქიტექტი"