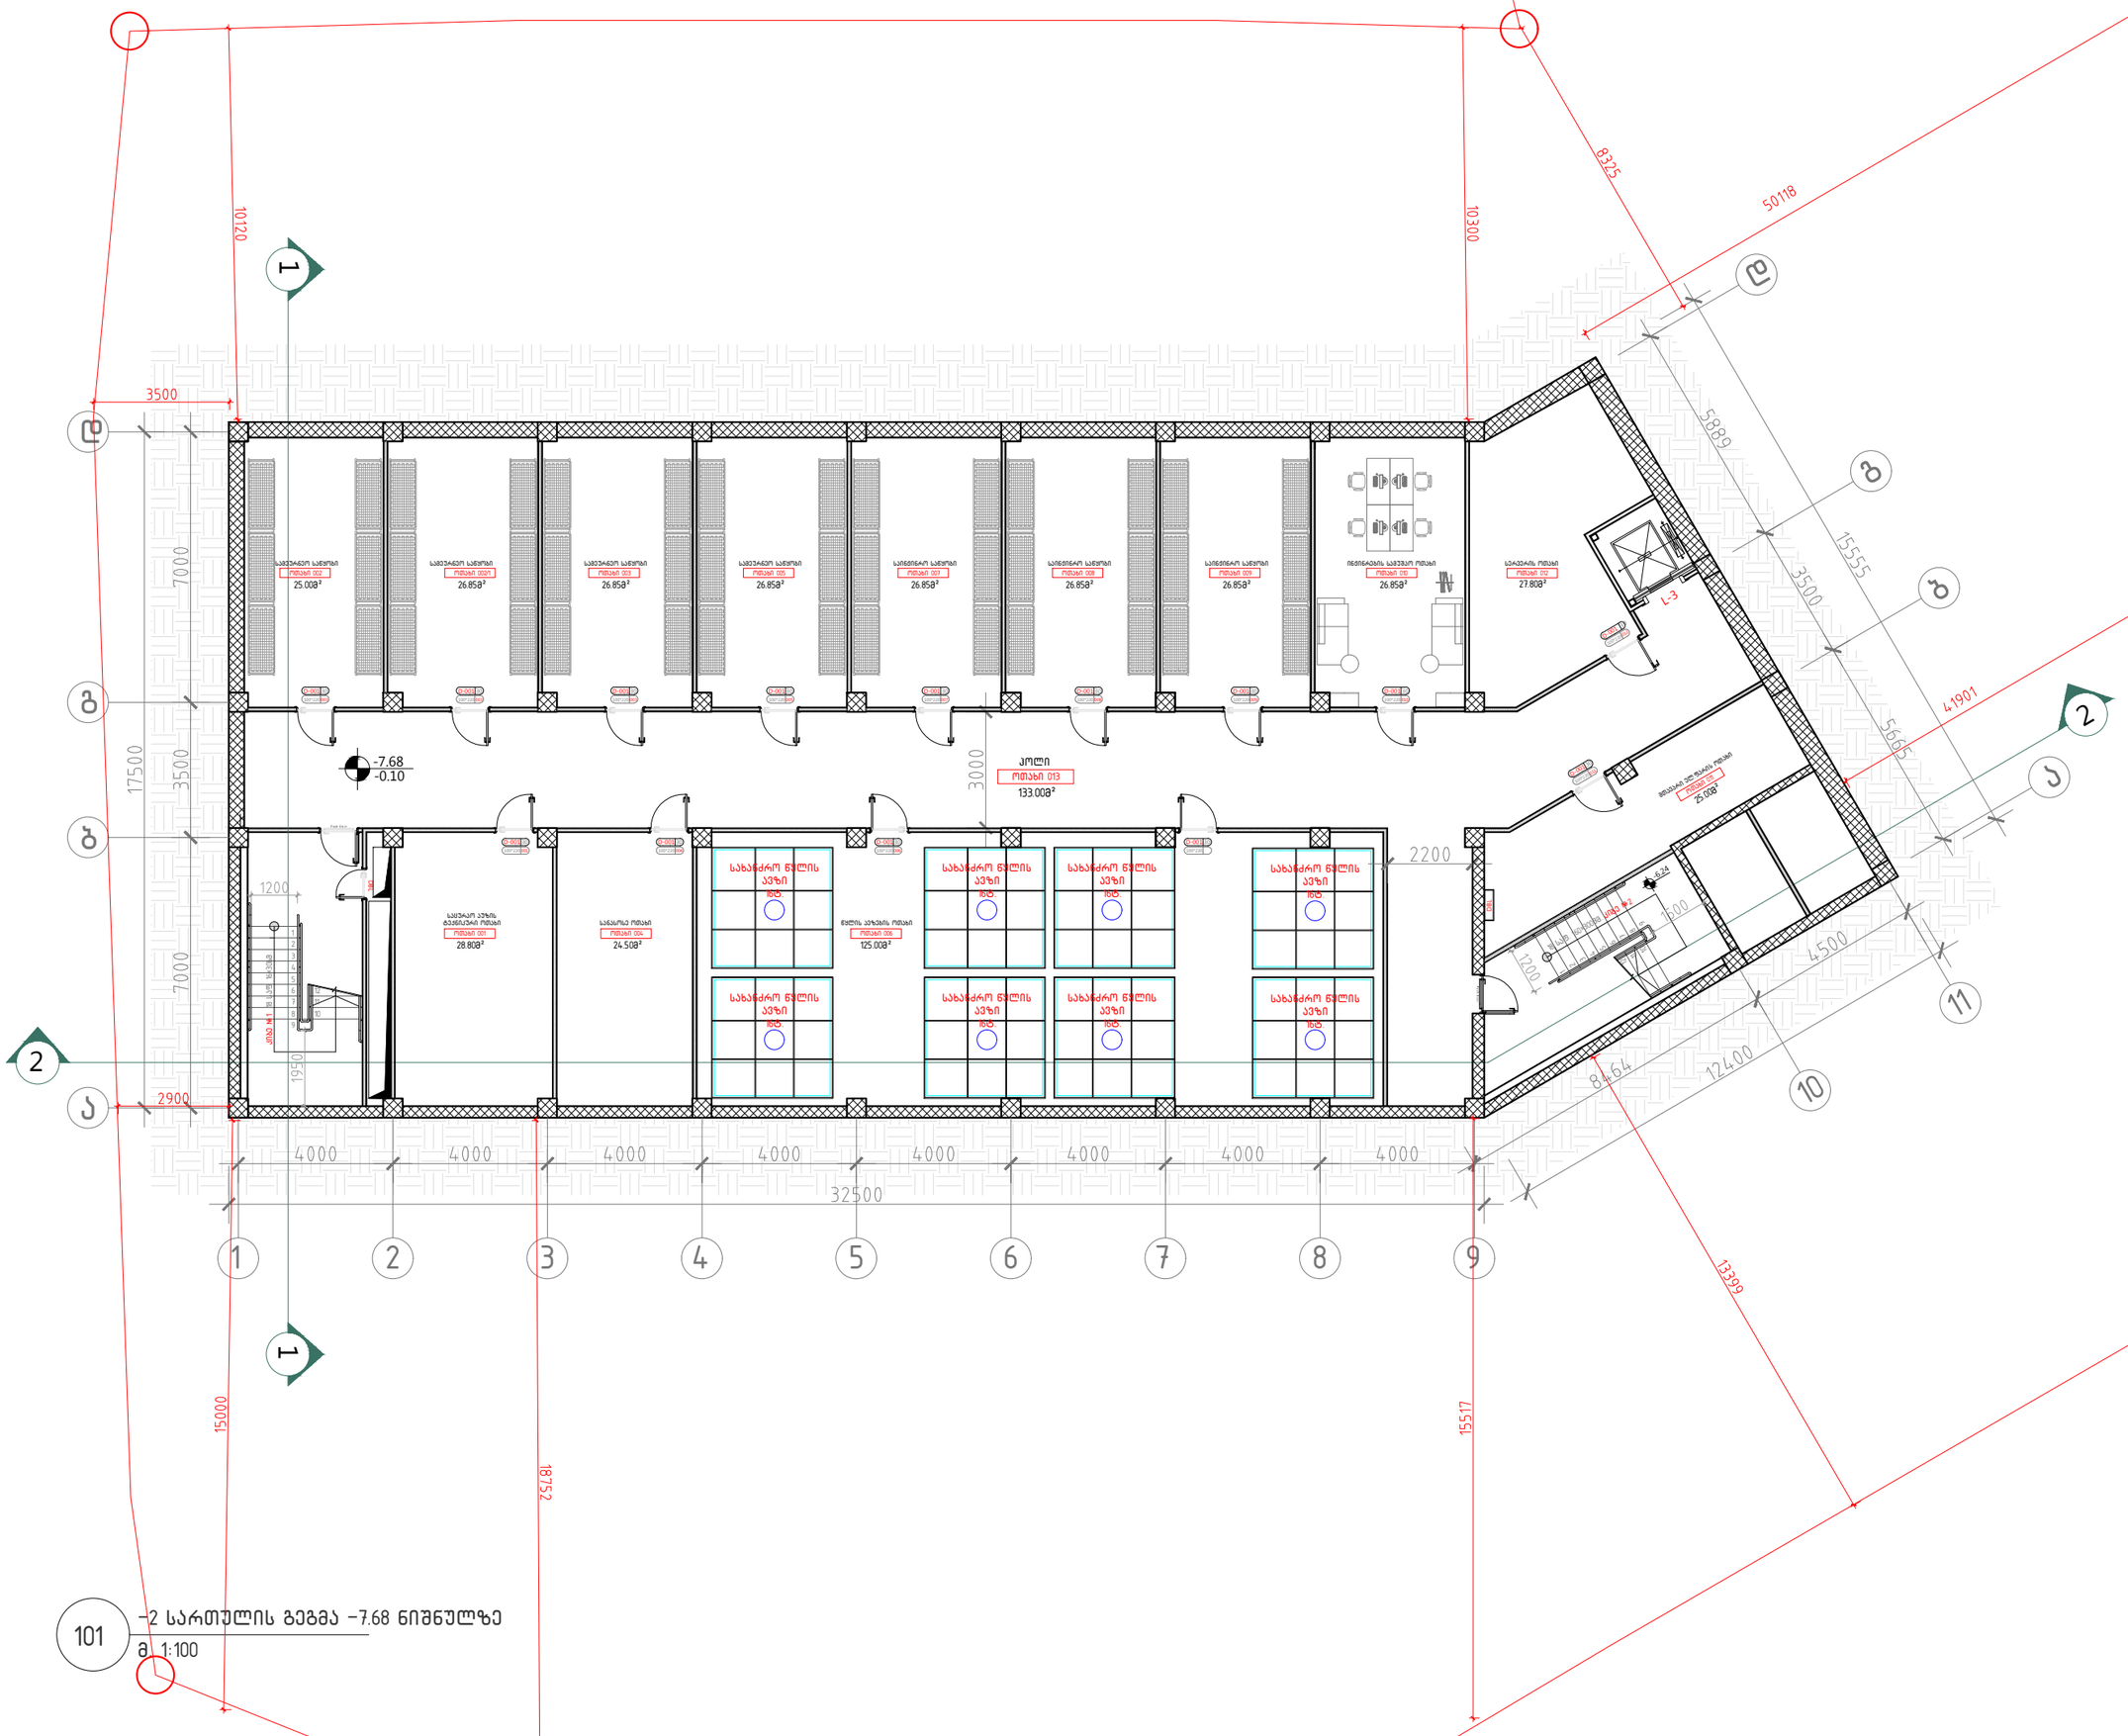

101 –2 სართულის გეგმა –7.68 ნიშნულზე

მ. 1:100

	A–3
	A–101
ობიექტის დასახელება:	
	ქალაქი თბილისი, ჭონქაძის ქუჩა №21, 129 ნოემბრიანი სასტუმროს მუშა პროექტი
ნახაზი:	
	–II სართულის გეგმა –7.68 ნიშნულზე
დამკვეთი	
	შპს "ასტორია"
შემსრულებელი	
	შპს "ნს სტუდიო"
შენიშვნა	
სქემატური ჭრილი	
	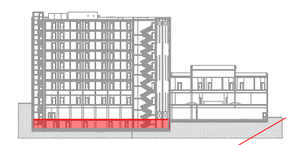
პროექტი № 04.18	
შეასრულა: ნ.ჭანტურია	
შეასრულა: ვ.ცხოვრებაშვილი	
შეასრულა: ა.შარიფაშვილი	
შეამოწმა: ლ.ჩაგანავა	
საავტორო უფლებები: შპს ნს სტუდიო	

NSSTUDIO
ARCHITECTURE & DESIGN

შპს ნს სტუდიო
0179 თბილისი ჭავჭავაძის №34
ტელ: 593 27 88 58
E-mail: info@nsstudio.ge

	1:100	თარიღი: 28.12.2020

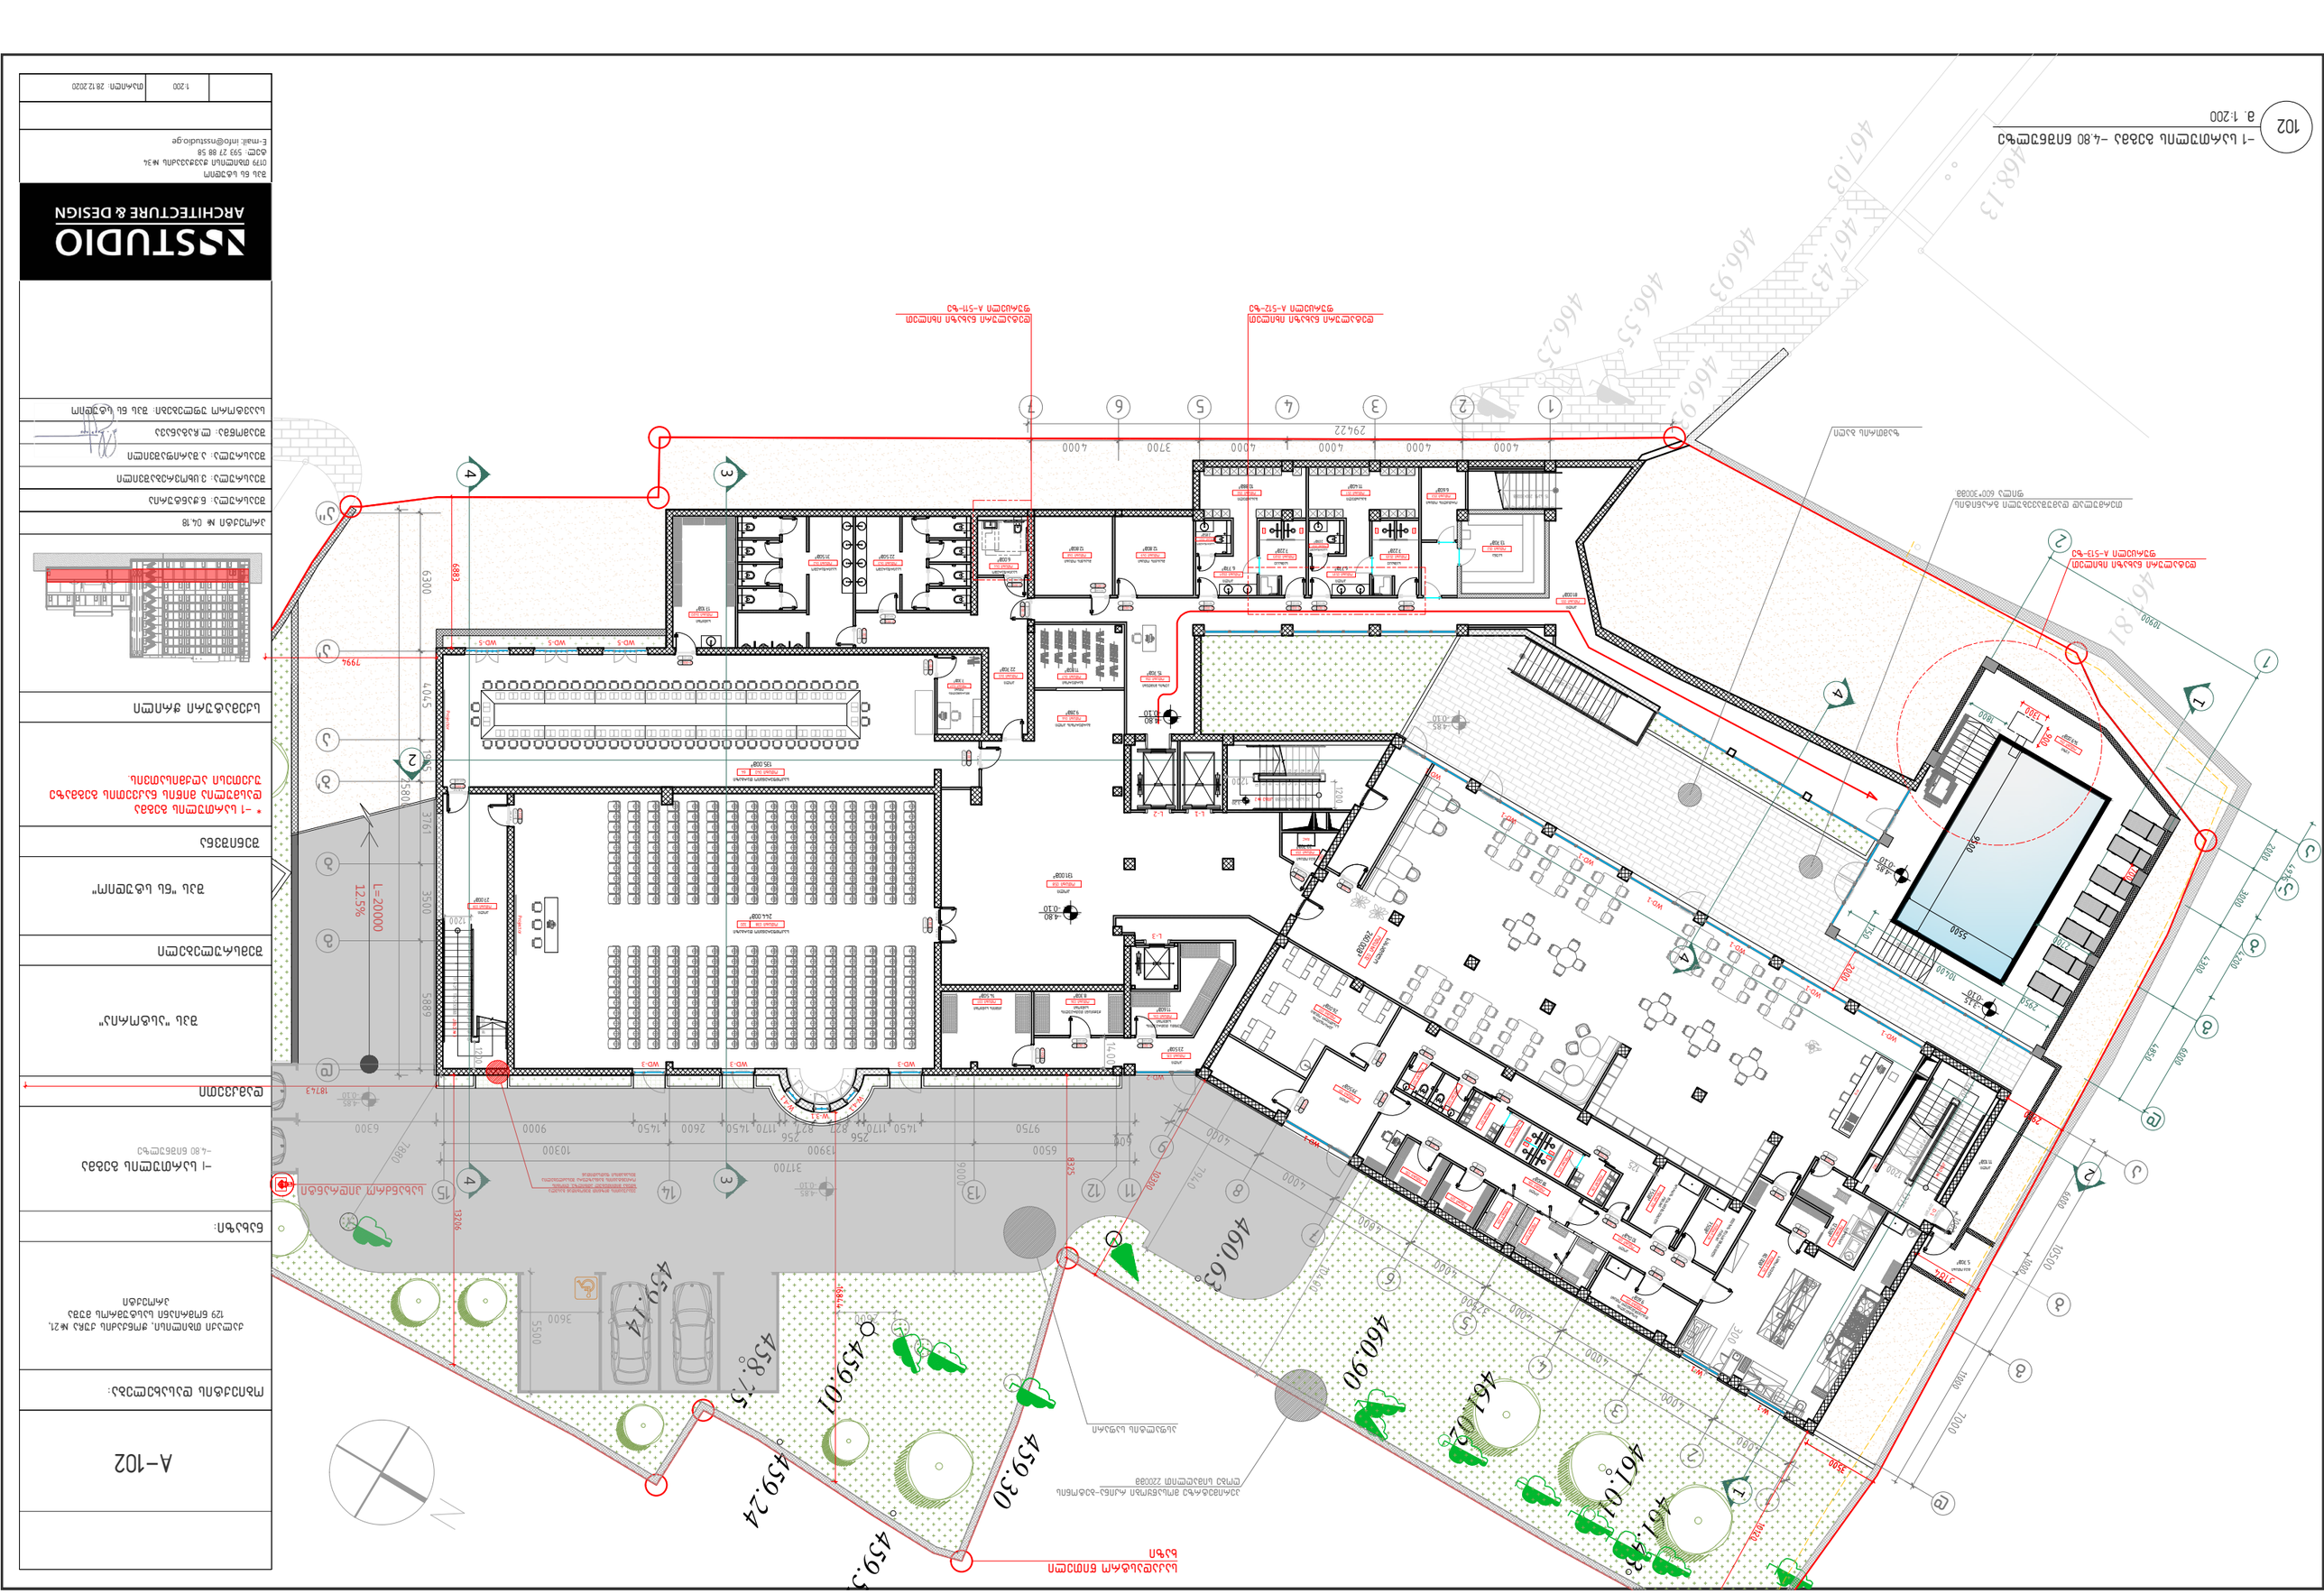
102

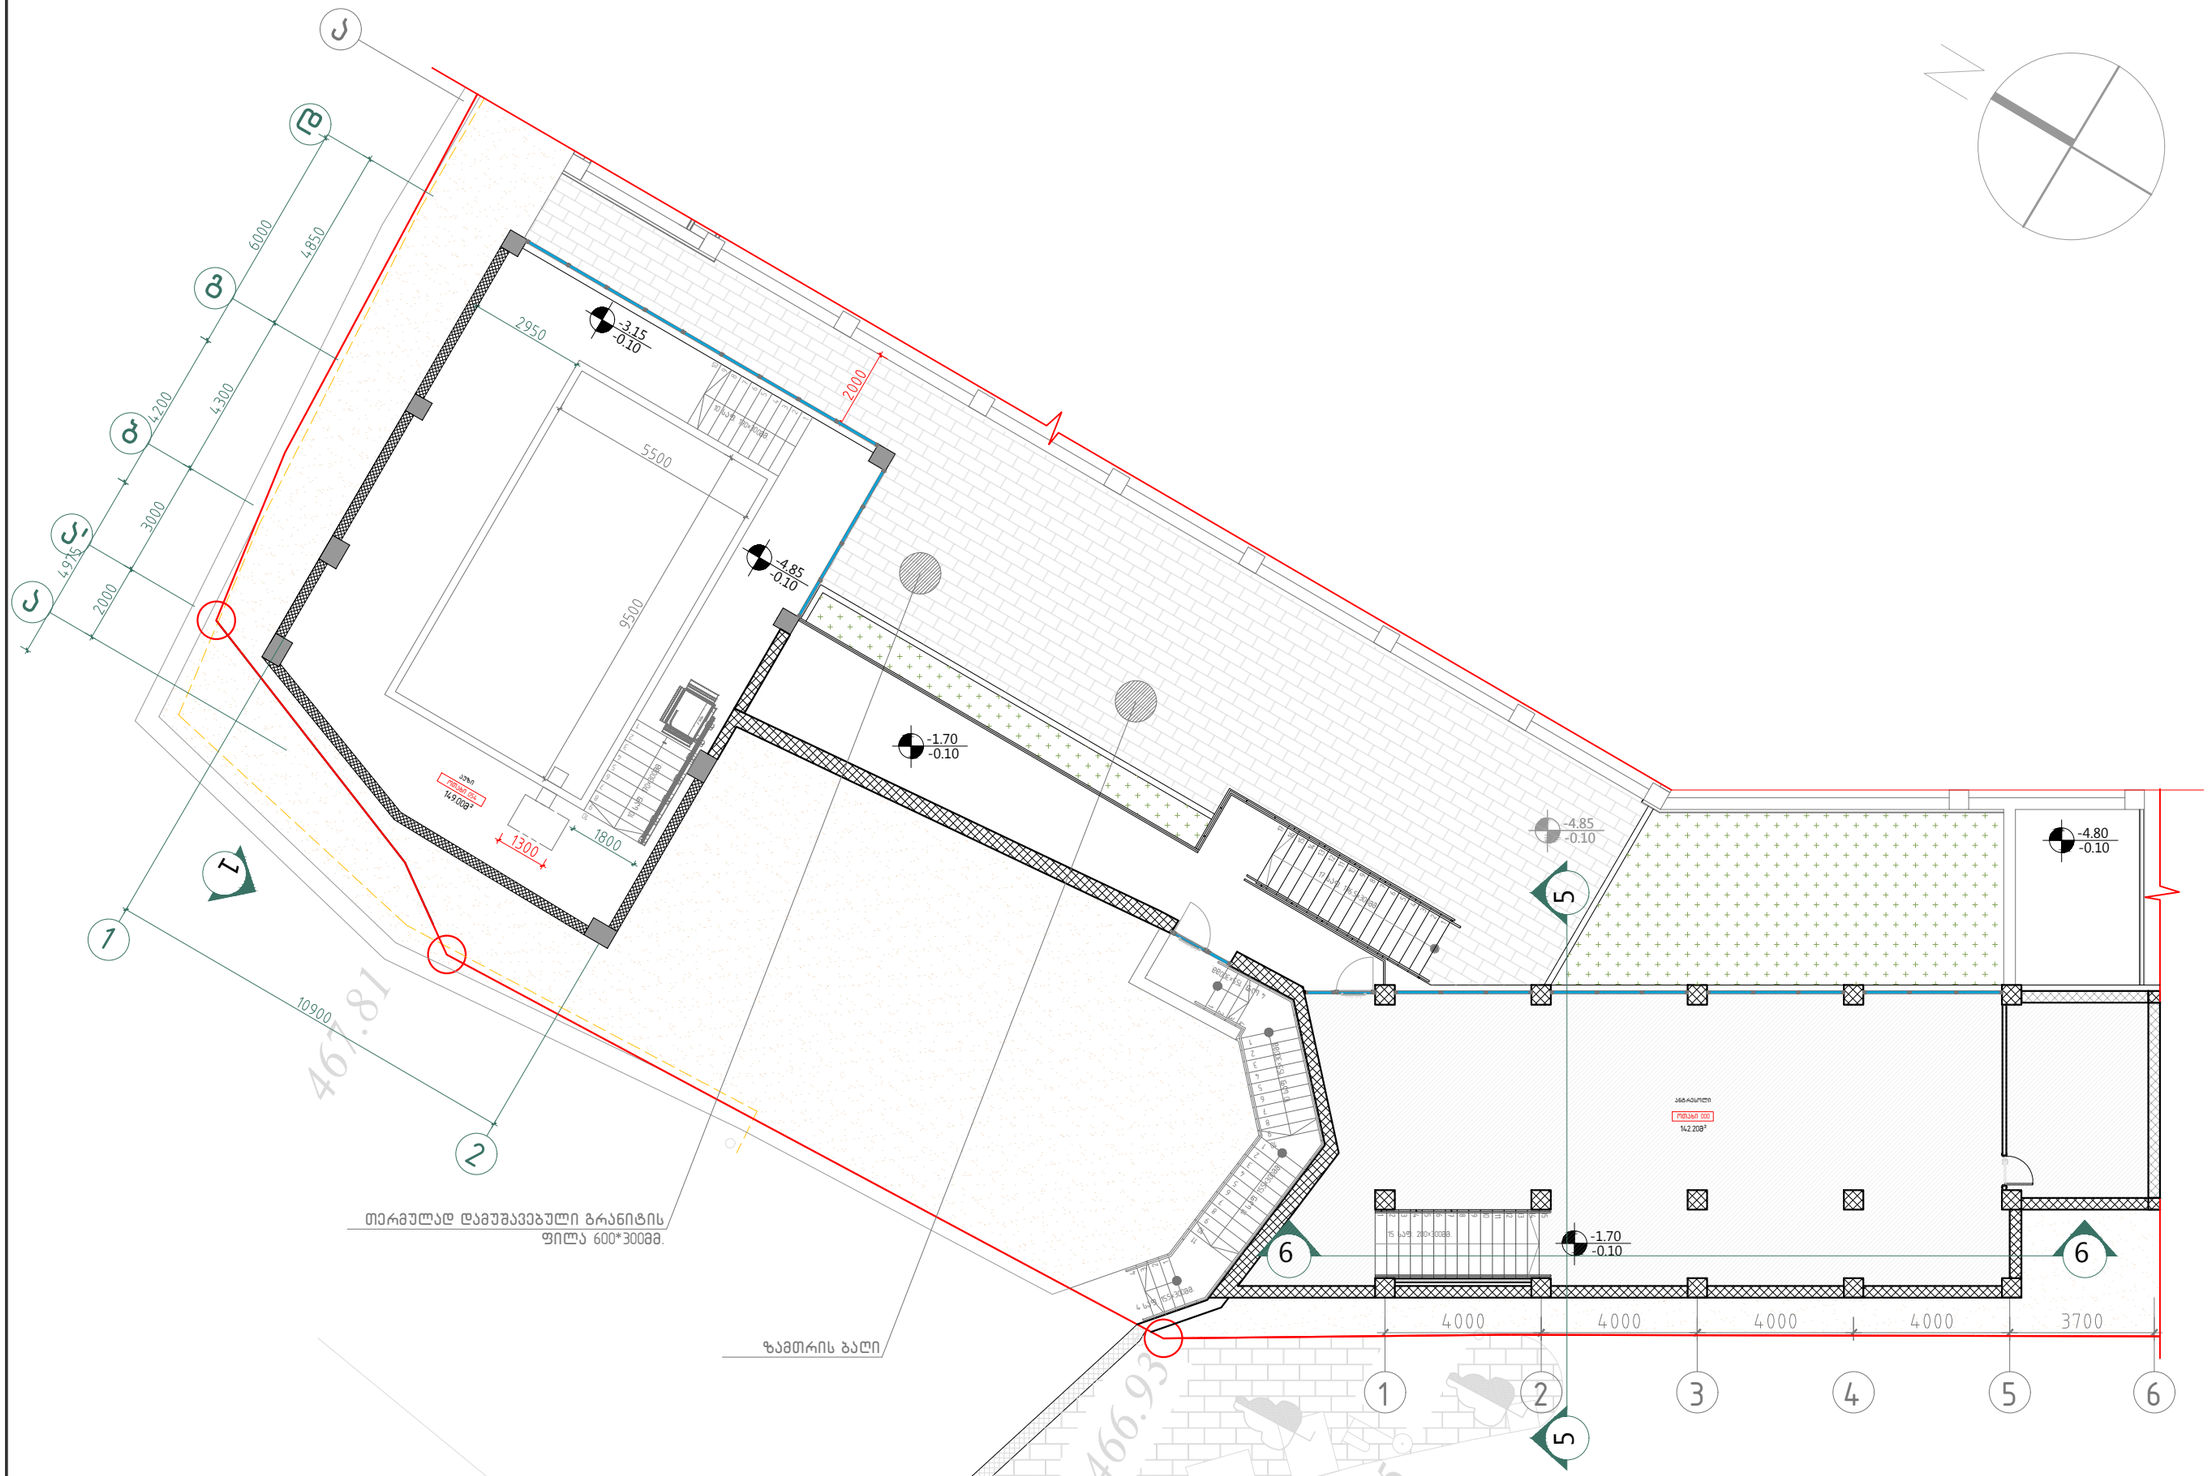

102/1 გეგმა –1.70 ნიშნულზე

მ. 1:200

	A–3
	A–102/1
ობიექტის დასახელება:	
	ქალაქი თბილისი, ჭონქაძის ქუჩა №21, 129 ნოემბრიანი სასტუმროს მუშა პროექტი
ნახაზი:	
	ანტრესოლის გეგმა–1.70 ნიშნულზე
დამკვეთი	
	შპს "ასტორია"
შემსრულებელი	
	შპს "ნს სტუდიო"
შენიშვნა	
სქემატური ჭრილი	

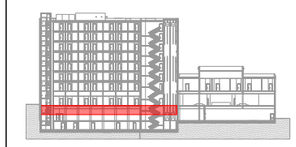

პროექტი № 04.18	
შეასრულა: ნ.ჭანტურია	
შეასრულა: ვ.ცხოვრებაშვილი	
შეასრულა: ა.შარიფაშვილი	
შეამოწმა: ლ.ჩაბანავა	
საავტორო უფლებები: შპს ნს სტუდიო	

NSSTUDIO
ARCHITECTURE & DESIGN

შპს ნს სტუდიო
0179 თბილისი ჭონქაძის №34
ტელ: 593 27 88 58
E-mail: info@nsstudio.ge

	1:100	თარიღი: 28.12.2020

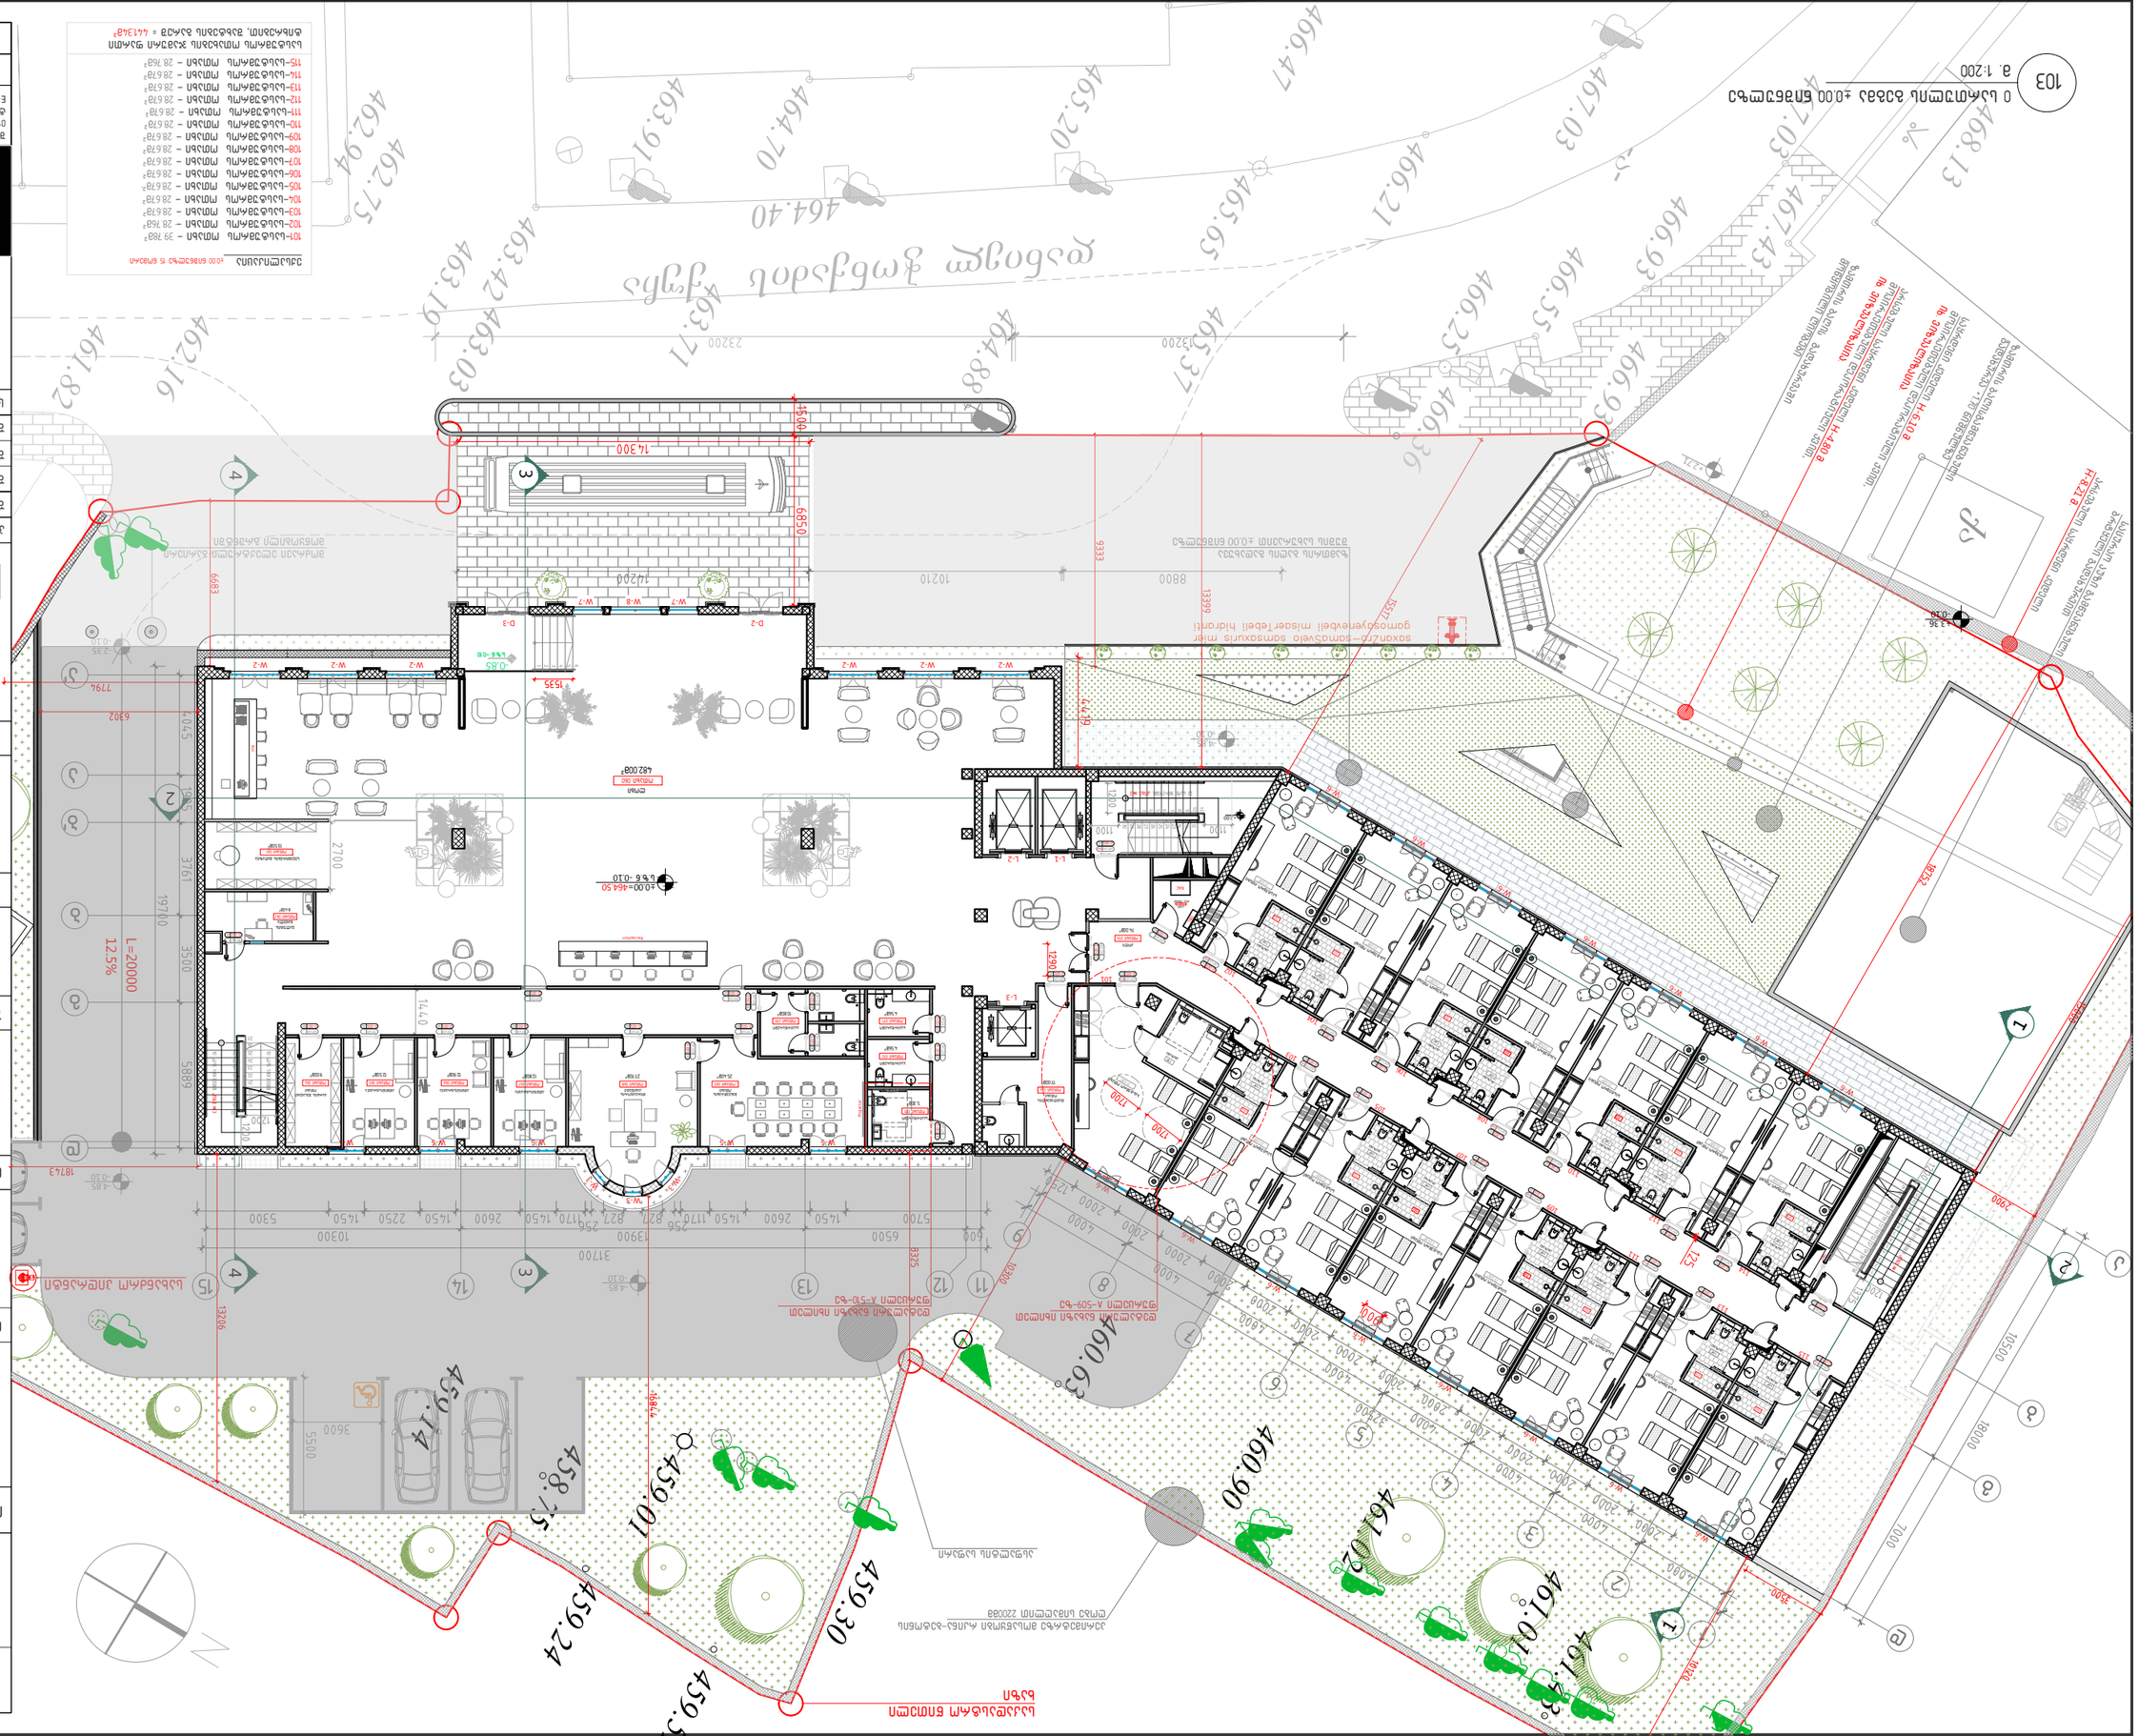
103
მ. 1:200
ნაგებობის სართულიანობა: 1-ზე მეტი
ნაგებობის სიმაღლე: H.6.10 მ
ნაგებობის სიმაღლე: H.4.80 მ
ნაგებობის კატეგორია: III
ნაგებობის ტიპი: საცხოვრებელი სახლი
ნაგებობის დასახელება
H.3.13
H.3.13
H.3.13

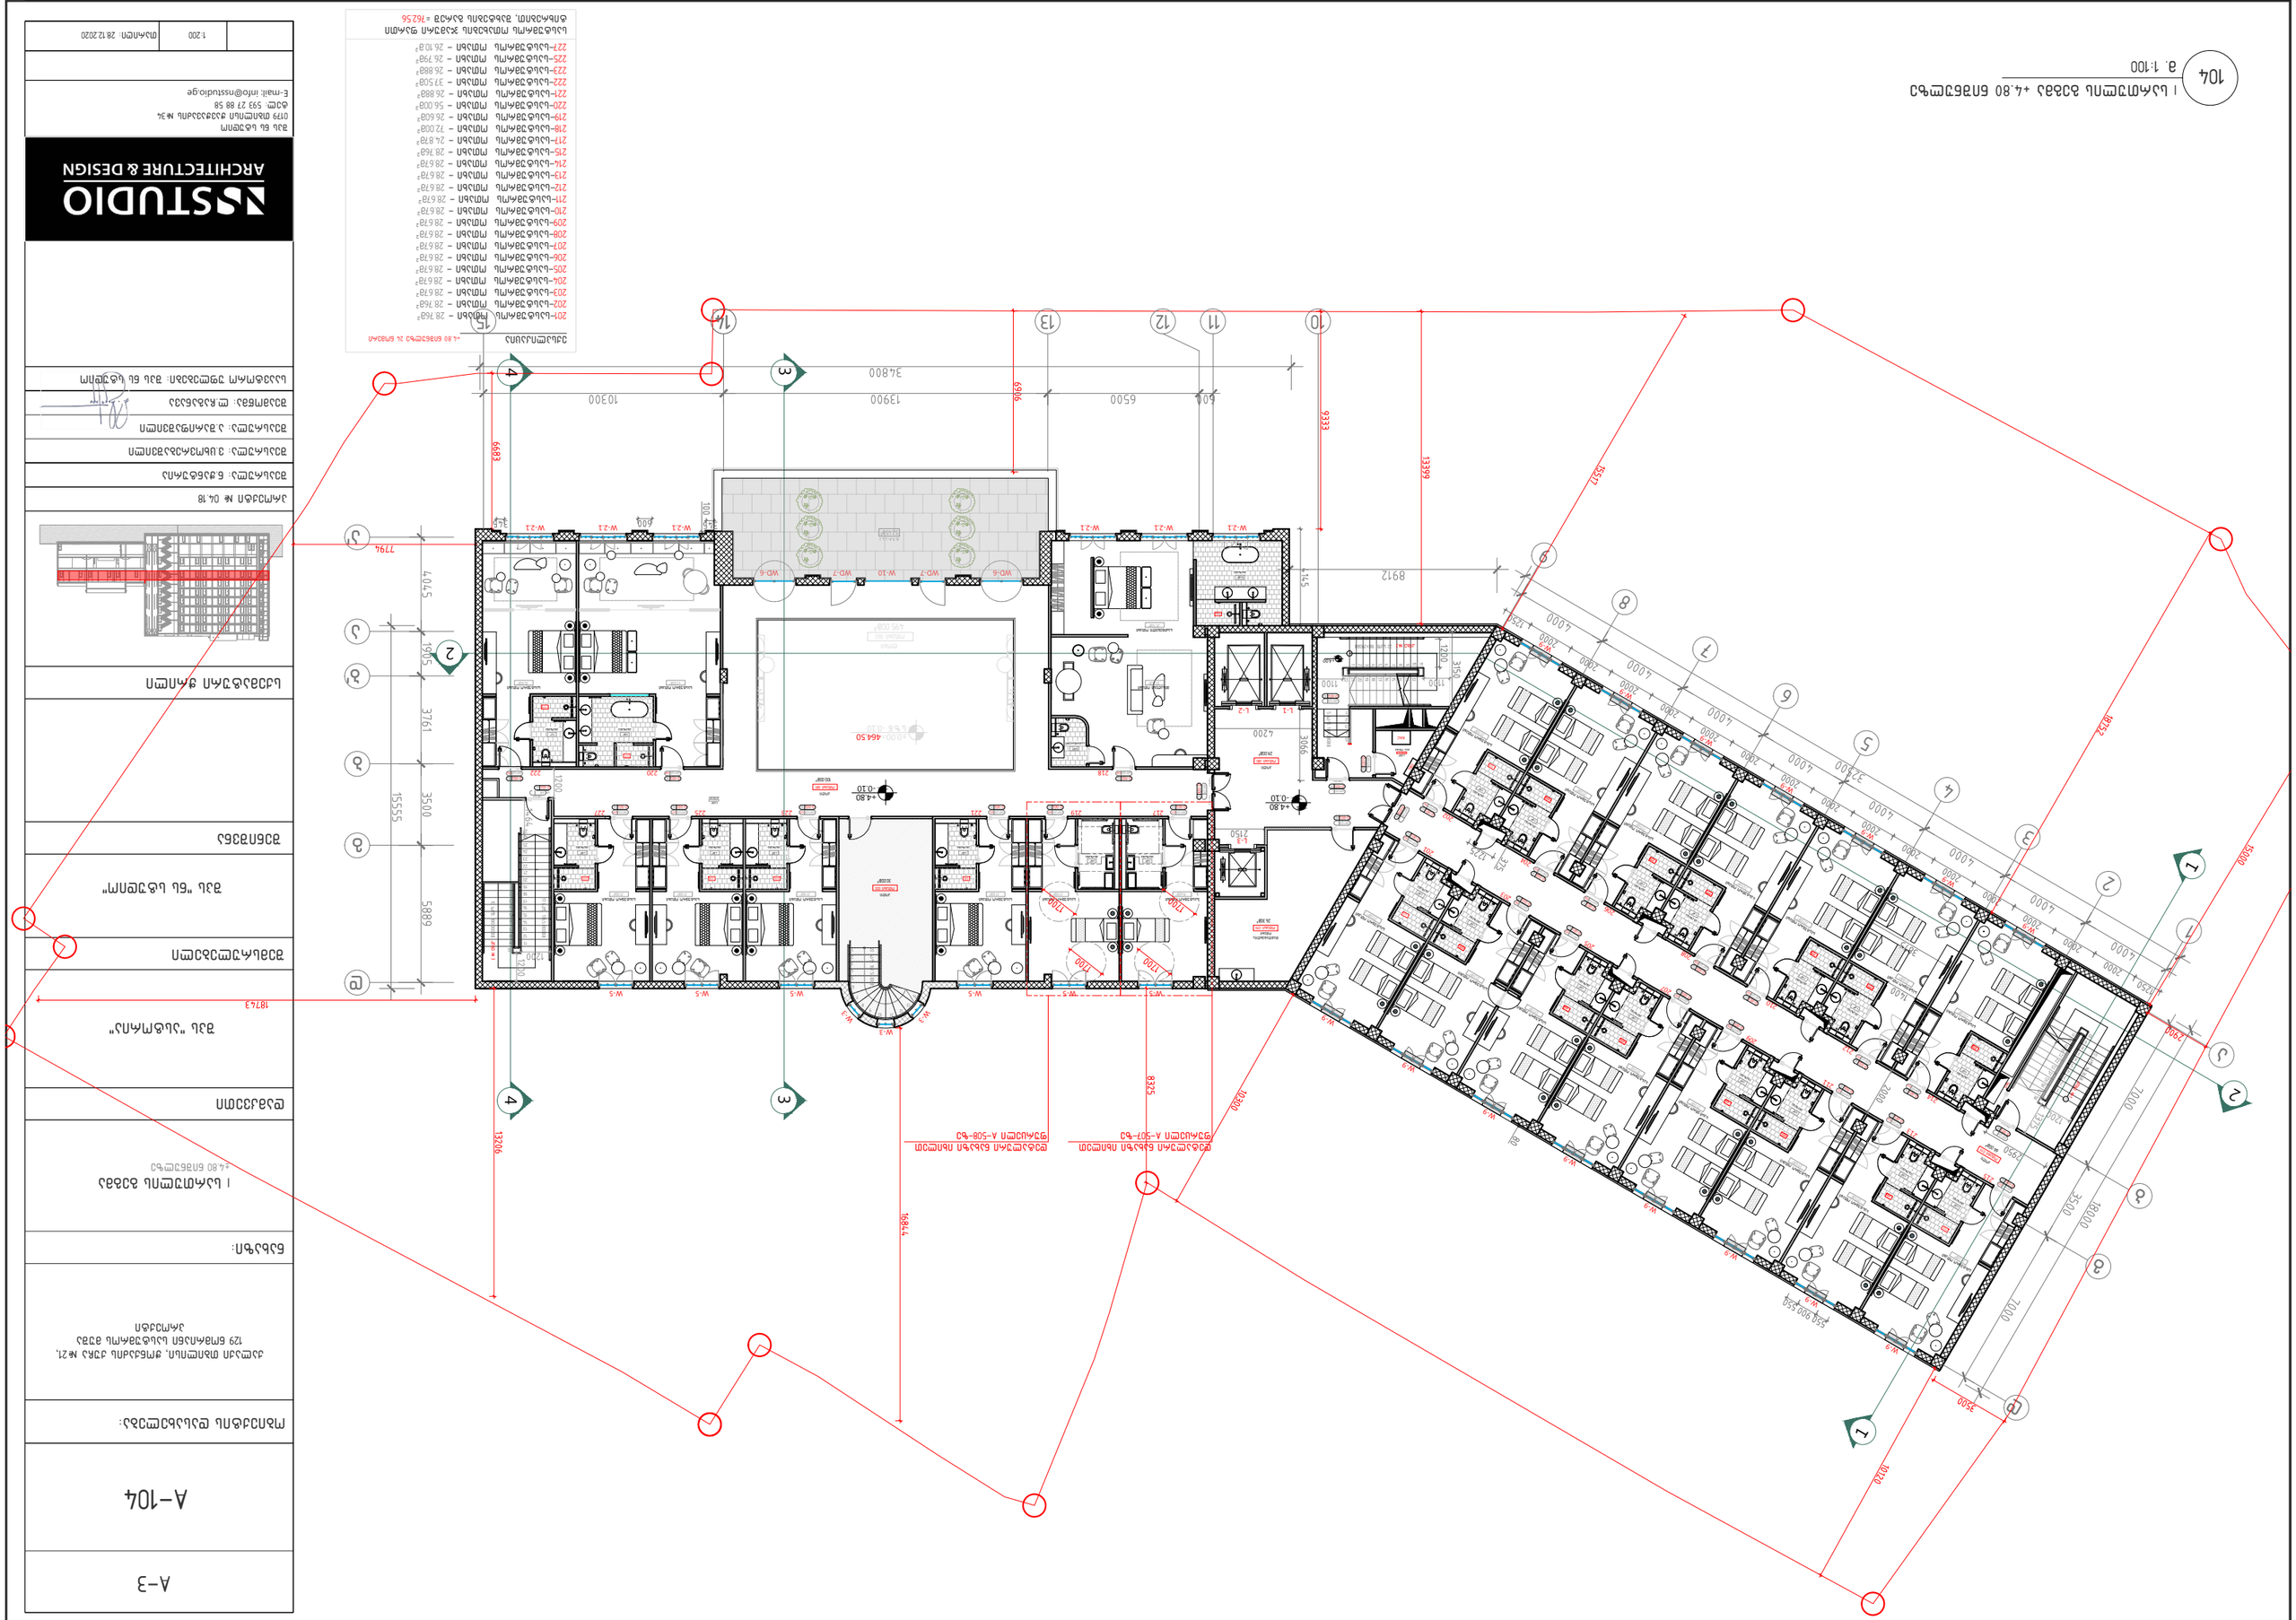
М. 1:100
104
104

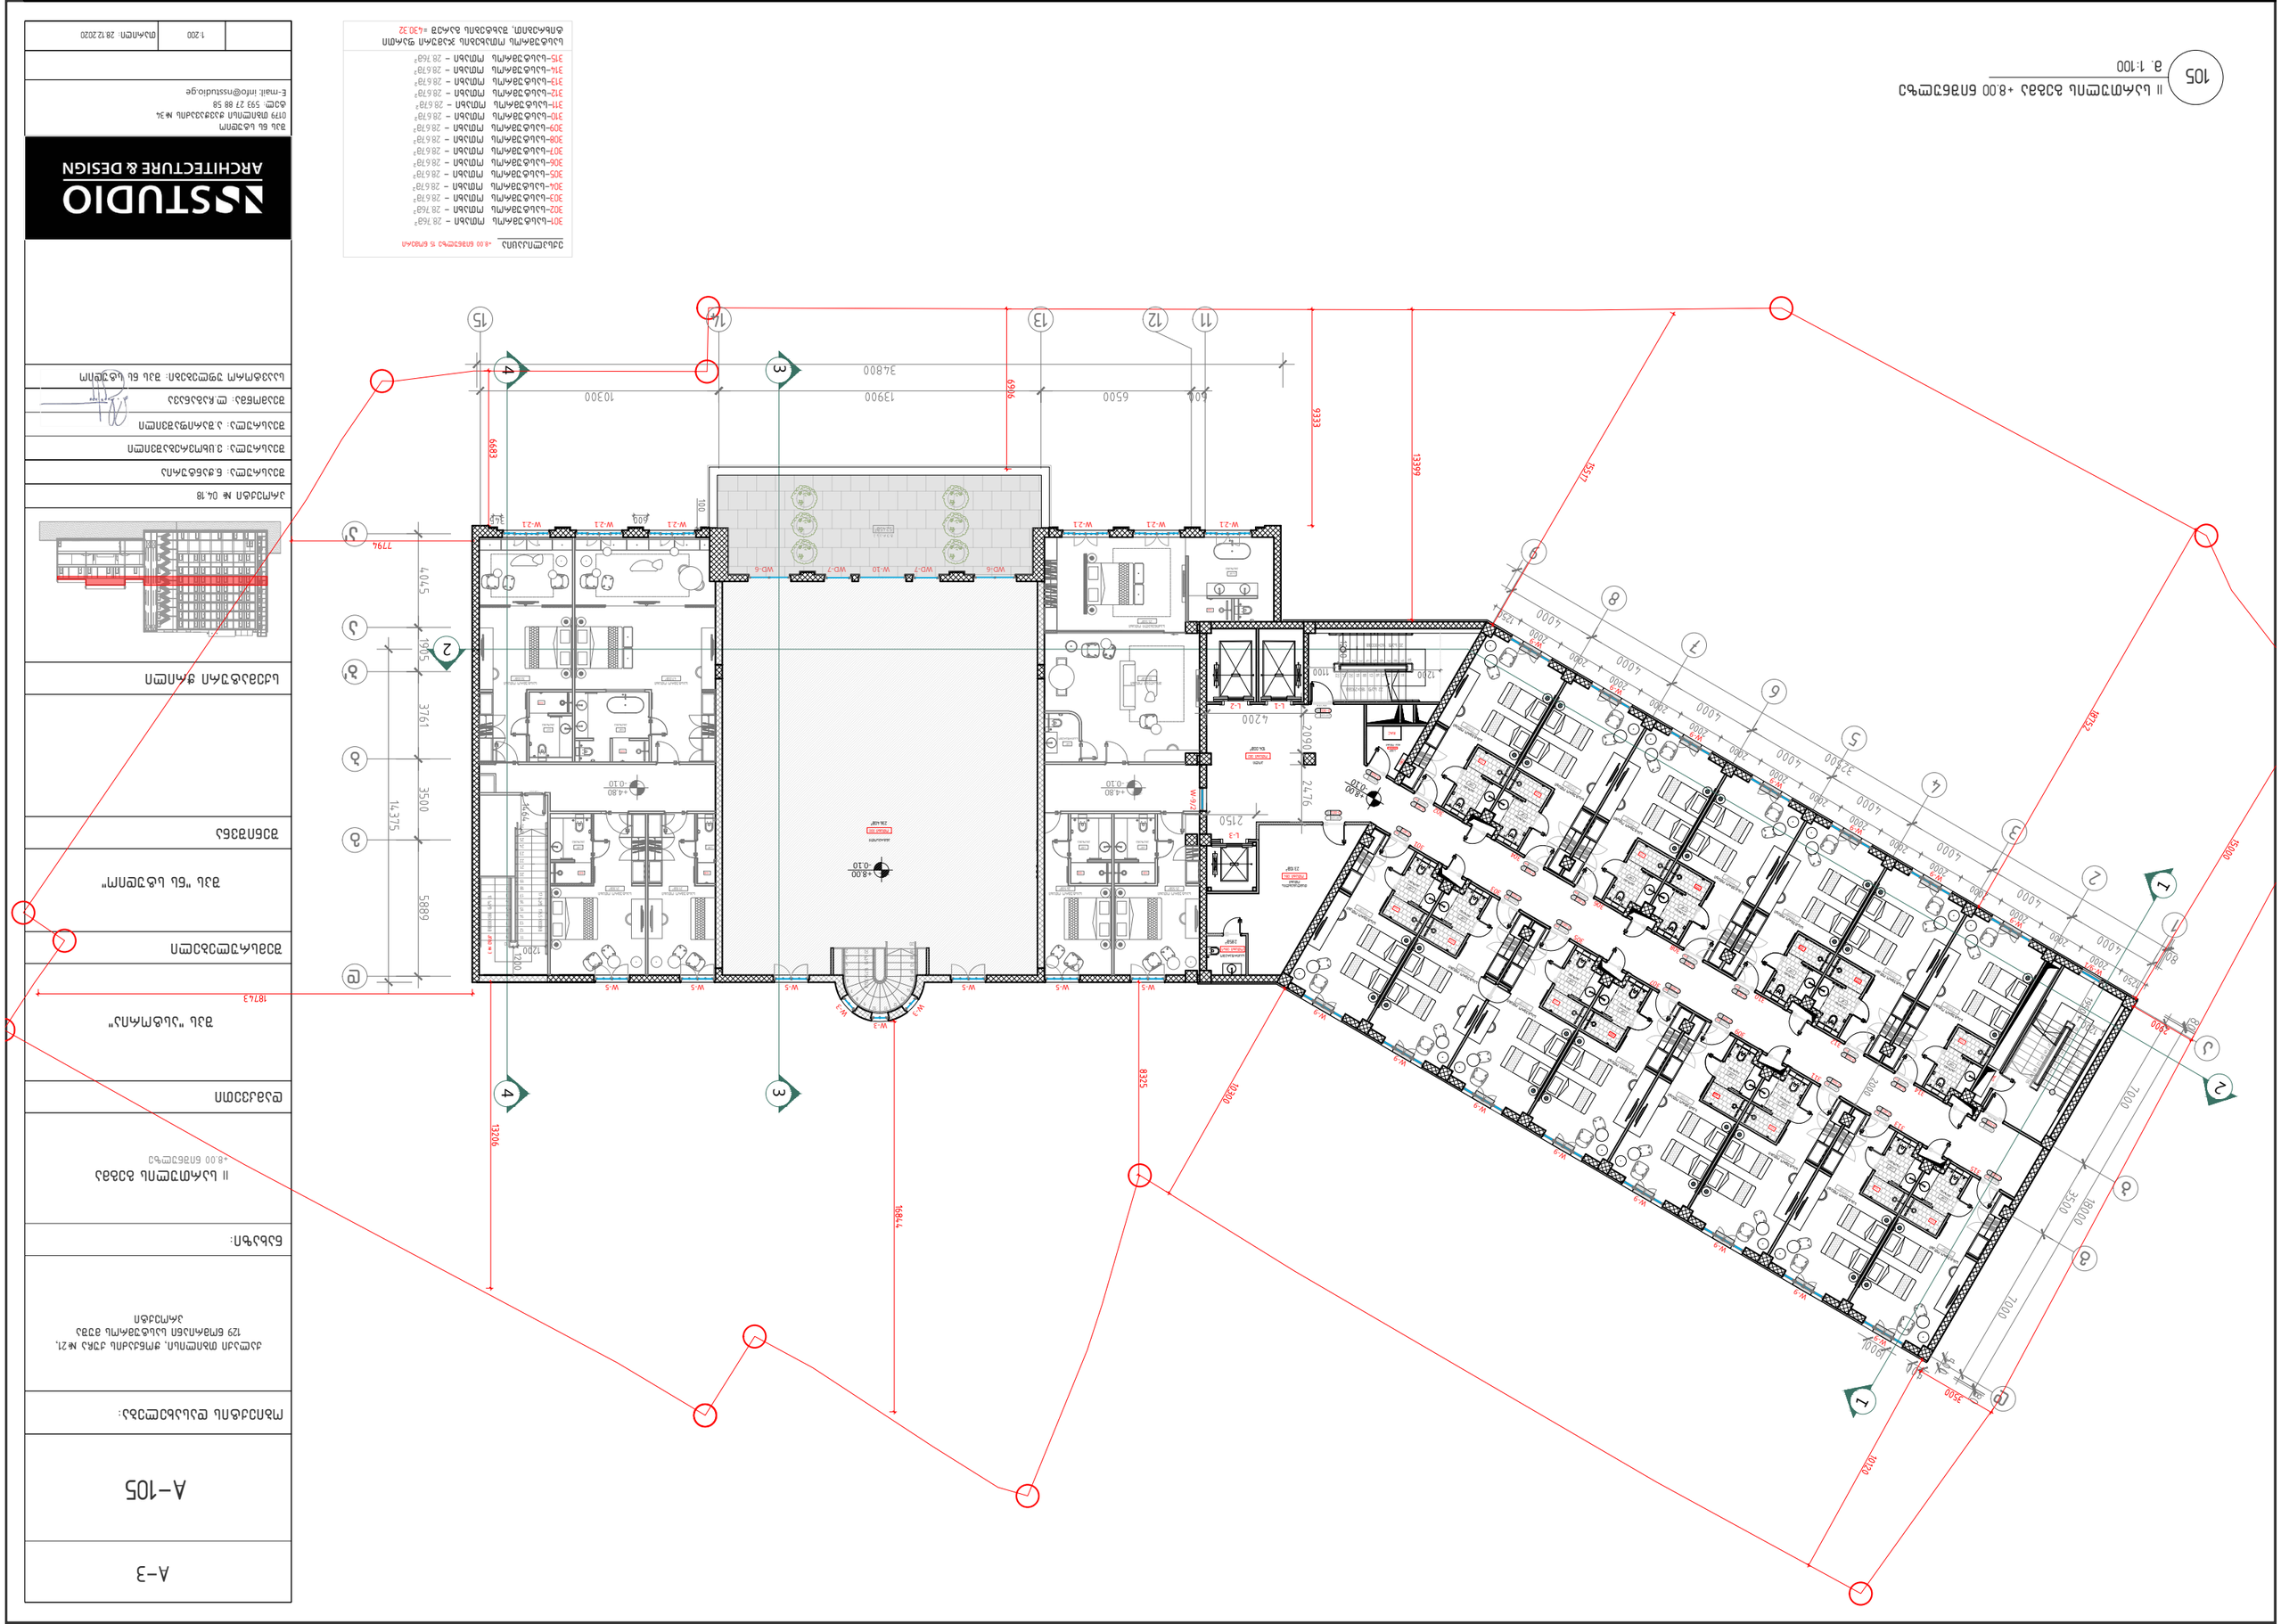
+4.80
-0.10
W-21
W-5
W-3
W-9
W-10
WD-6
WD-7
L-1
L-2
L-3
4200
2150
2090
2476
1200
1100

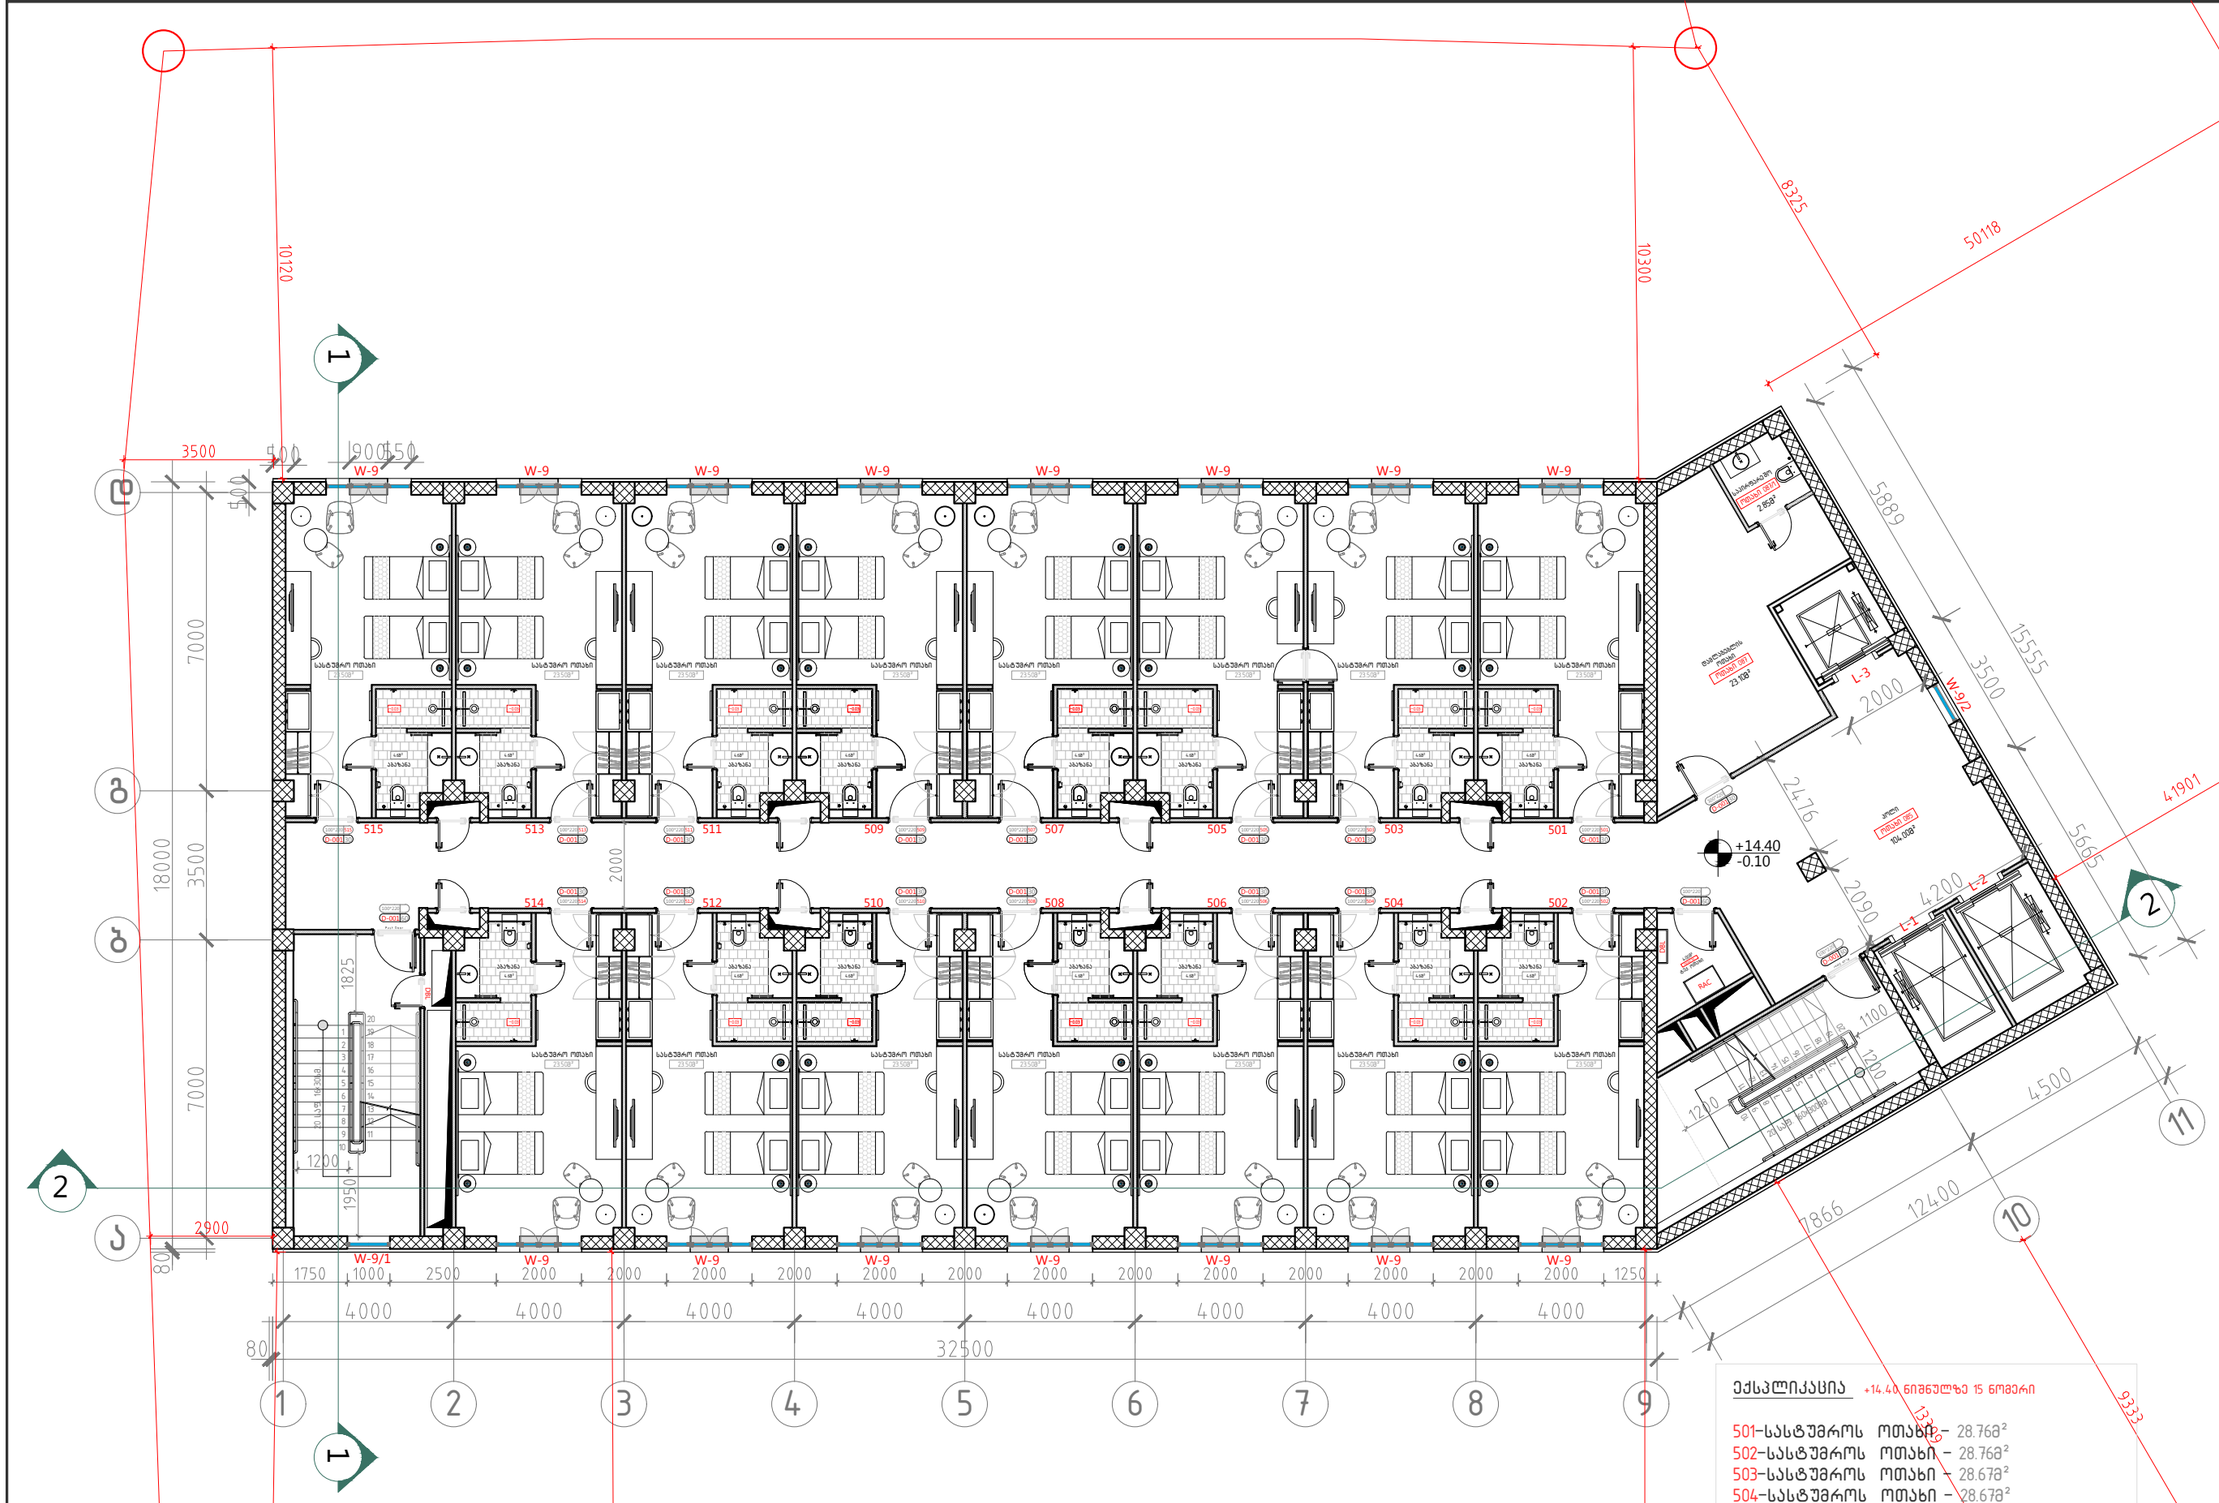

106 IV ტიპური სართულის გეგმა +14.40 ნიშნულებზე.
მ. 1:100

ექსპლიკაცია +14.40 ნიშნულზე 15 ოთახი

501-სასტუმროს ოთახი – 28.76მ²
502-სასტუმროს ოთახი – 28.76მ²
503-სასტუმროს ოთახი – 28.67მ²
504-სასტუმროს ოთახი – 28.67მ²
505-სასტუმროს ოთახი – 28.67მ²
506-სასტუმროს ოთახი – 28.67მ²
507-სასტუმროს ოთახი – 28.67მ²
508-სასტუმროს ოთახი – 28.67მ²
509-სასტუმროს ოთახი – 28.67მ²
510-სასტუმროს ოთახი – 28.67მ²
511-სასტუმროს ოთახი – 28.67მ²
512-სასტუმროს ოთახი – 28.67მ²
513-სასტუმროს ოთახი – 28.67მ²
514-სასტუმროს ოთახი – 28.67მ²
515-სასტუმროს ოთახი – 28.76მ²

სასტუმროს ოთახების ჯამური ფართი ტიხრებით, შახტების გარეშე =430.32

A-3

A-106/1

ობიექტის დასახელება:

ქალაქი თბილისი, ჭონქაძის ქუჩა №21, 129 ნოემბრიანი სასტუმროს მუშა პროექტი

ნახაზი:

IV ტიპური სართულის გეგმა +14.40 ნიშნულზე.

დამკვეთი

შპს "ასტორია"

შემსრულებელი

შპს "ნს სტუდიო"

შენიშვნა

სქემატური ჭრილი

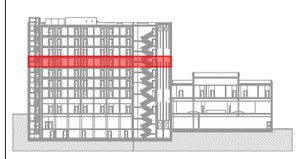

პროექტი № 04.18
შეასრულა: ნ.ჭანტურია
შეასრულა: ვ.ცხოვრებაშვილი
შეასრულა: ა.შარიფაშვილი
შეამოწმა: ლ.ჩაგანავა
საავტორო უფლებები: შპს ნს სტუდიო

NSSTUDIO
ARCHITECTURE & DESIGN

შპს ნს სტუდიო
0179 თბილისი ჭავჭავაძის №34
ტელ: 593 27 88 58
E-mail: info@nsstudio.ge

1:200 თარიღი: 28.12.2020

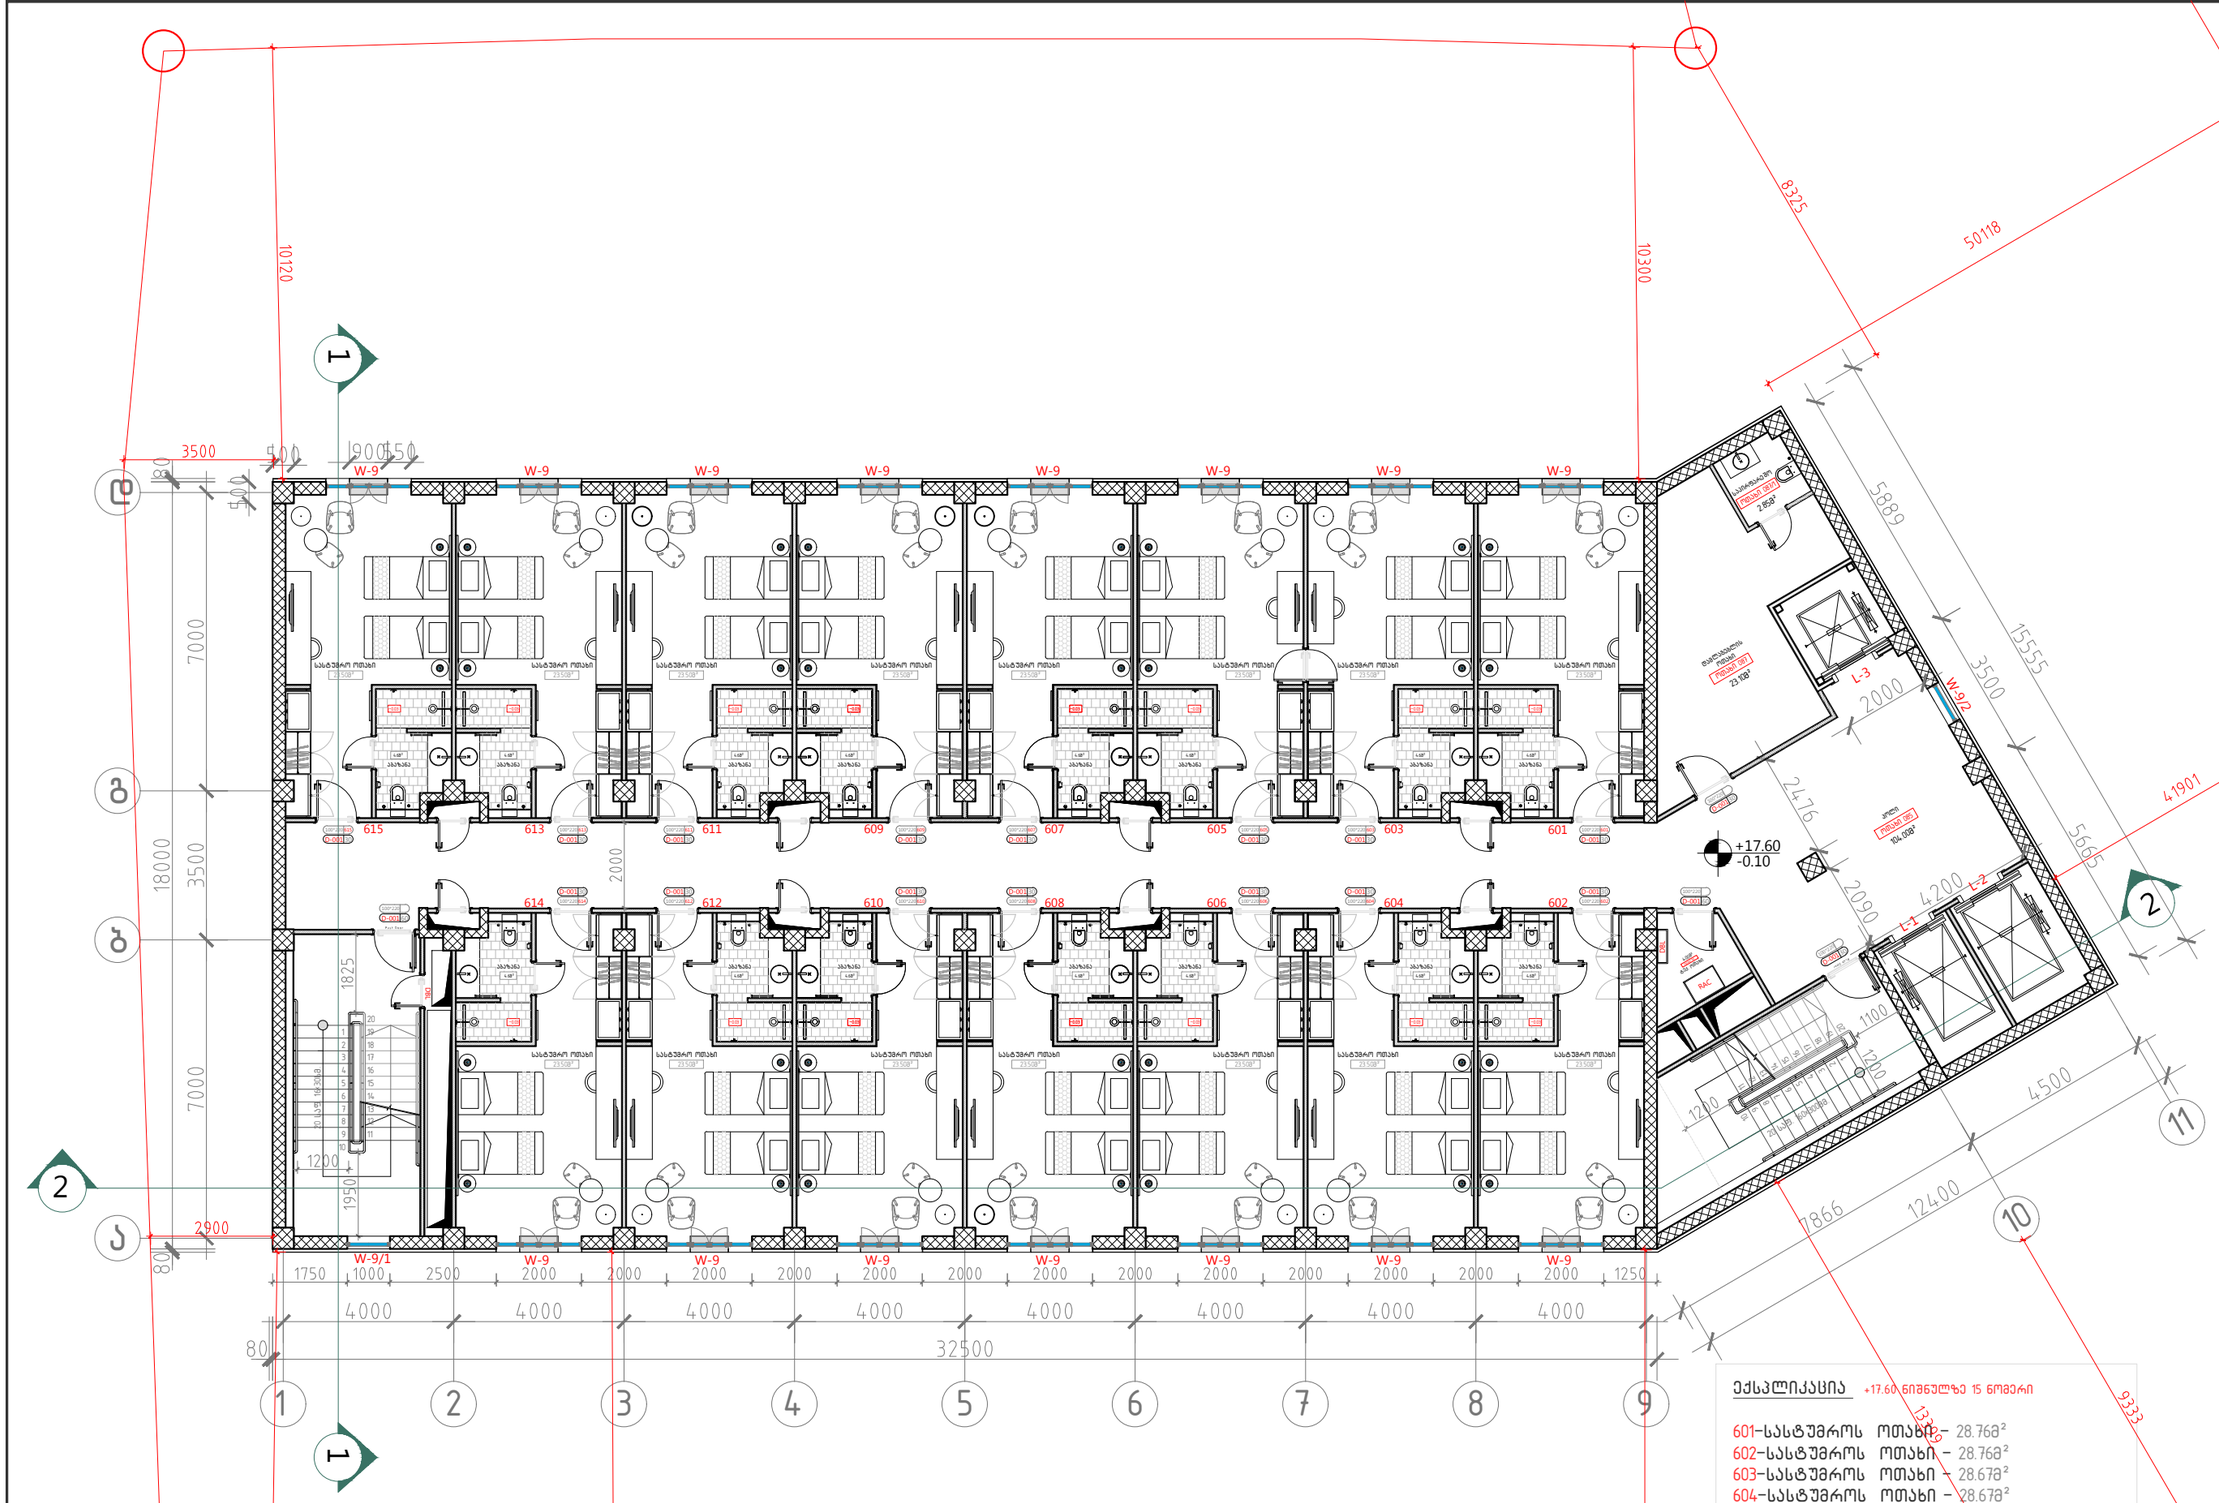

106 V ტიპური სართულის გეგმა +17.60 ნიშნულებზე.
მ. 1:100

ექსპლიკაცია +17.60 ნიშნულზე 15 ნომერი

601-სასტუმროს ოთახი – 28.76მ²
602-სასტუმროს ოთახი – 28.76მ²
603-სასტუმროს ოთახი – 28.67მ²
604-სასტუმროს ოთახი – 28.67მ²
605-სასტუმროს ოთახი – 28.67მ²
606-სასტუმროს ოთახი – 28.67მ²
607-სასტუმროს ოთახი – 28.67მ²
608-სასტუმროს ოთახი – 28.67მ²
609-სასტუმროს ოთახი – 28.67მ²
610-სასტუმროს ოთახი – 28.67მ²
611-სასტუმროს ოთახი – 28.67მ²
612-სასტუმროს ოთახი – 28.67მ²
613-სასტუმროს ოთახი – 28.67მ²
614-სასტუმროს ოთახი – 28.67მ²
615-სასტუმროს ოთახი – 28.76მ²

სასტუმროს ოთახების ჯამური ფართი ტიხრებით, შახტების გარეშე =430.32

A-3

A-106/2

ობიექტის დასახელება:

ქალაქი თბილისი, ჭონქაძის ქუჩა №21, 129 ნოემბრიანი სასტუმროს მშენ პროექტი

ნახაზი:

V ტიპური სართულის გეგმა +17.60 ნიშნულზე.

დამკვეთი

შპს "ასტორია"

შემსრულებელი

შპს "ნს სტუდიო"

შენიშვნა

სქემატური ჭრილი



პროექტი № 04.18
შეასრულა: ნ.ჭანტურია
შეასრულა: ვ.ცხოვრებაშვილი
შეასრულა: ა.შარიფაშვილი
შეამოწმა: ლ.ჩაგანავა
საავტორო უფლებები: შპს ნს სტუდიო

NSSTUDIO
ARCHITECTURE & DESIGN

შპს ნს სტუდიო
0179 თბილისი ჯავჯავაძის №34
ტელ: 593 27 88 58
E-mail: info@nsstudio.ge

1:200 თარიღი: 28.12.2020

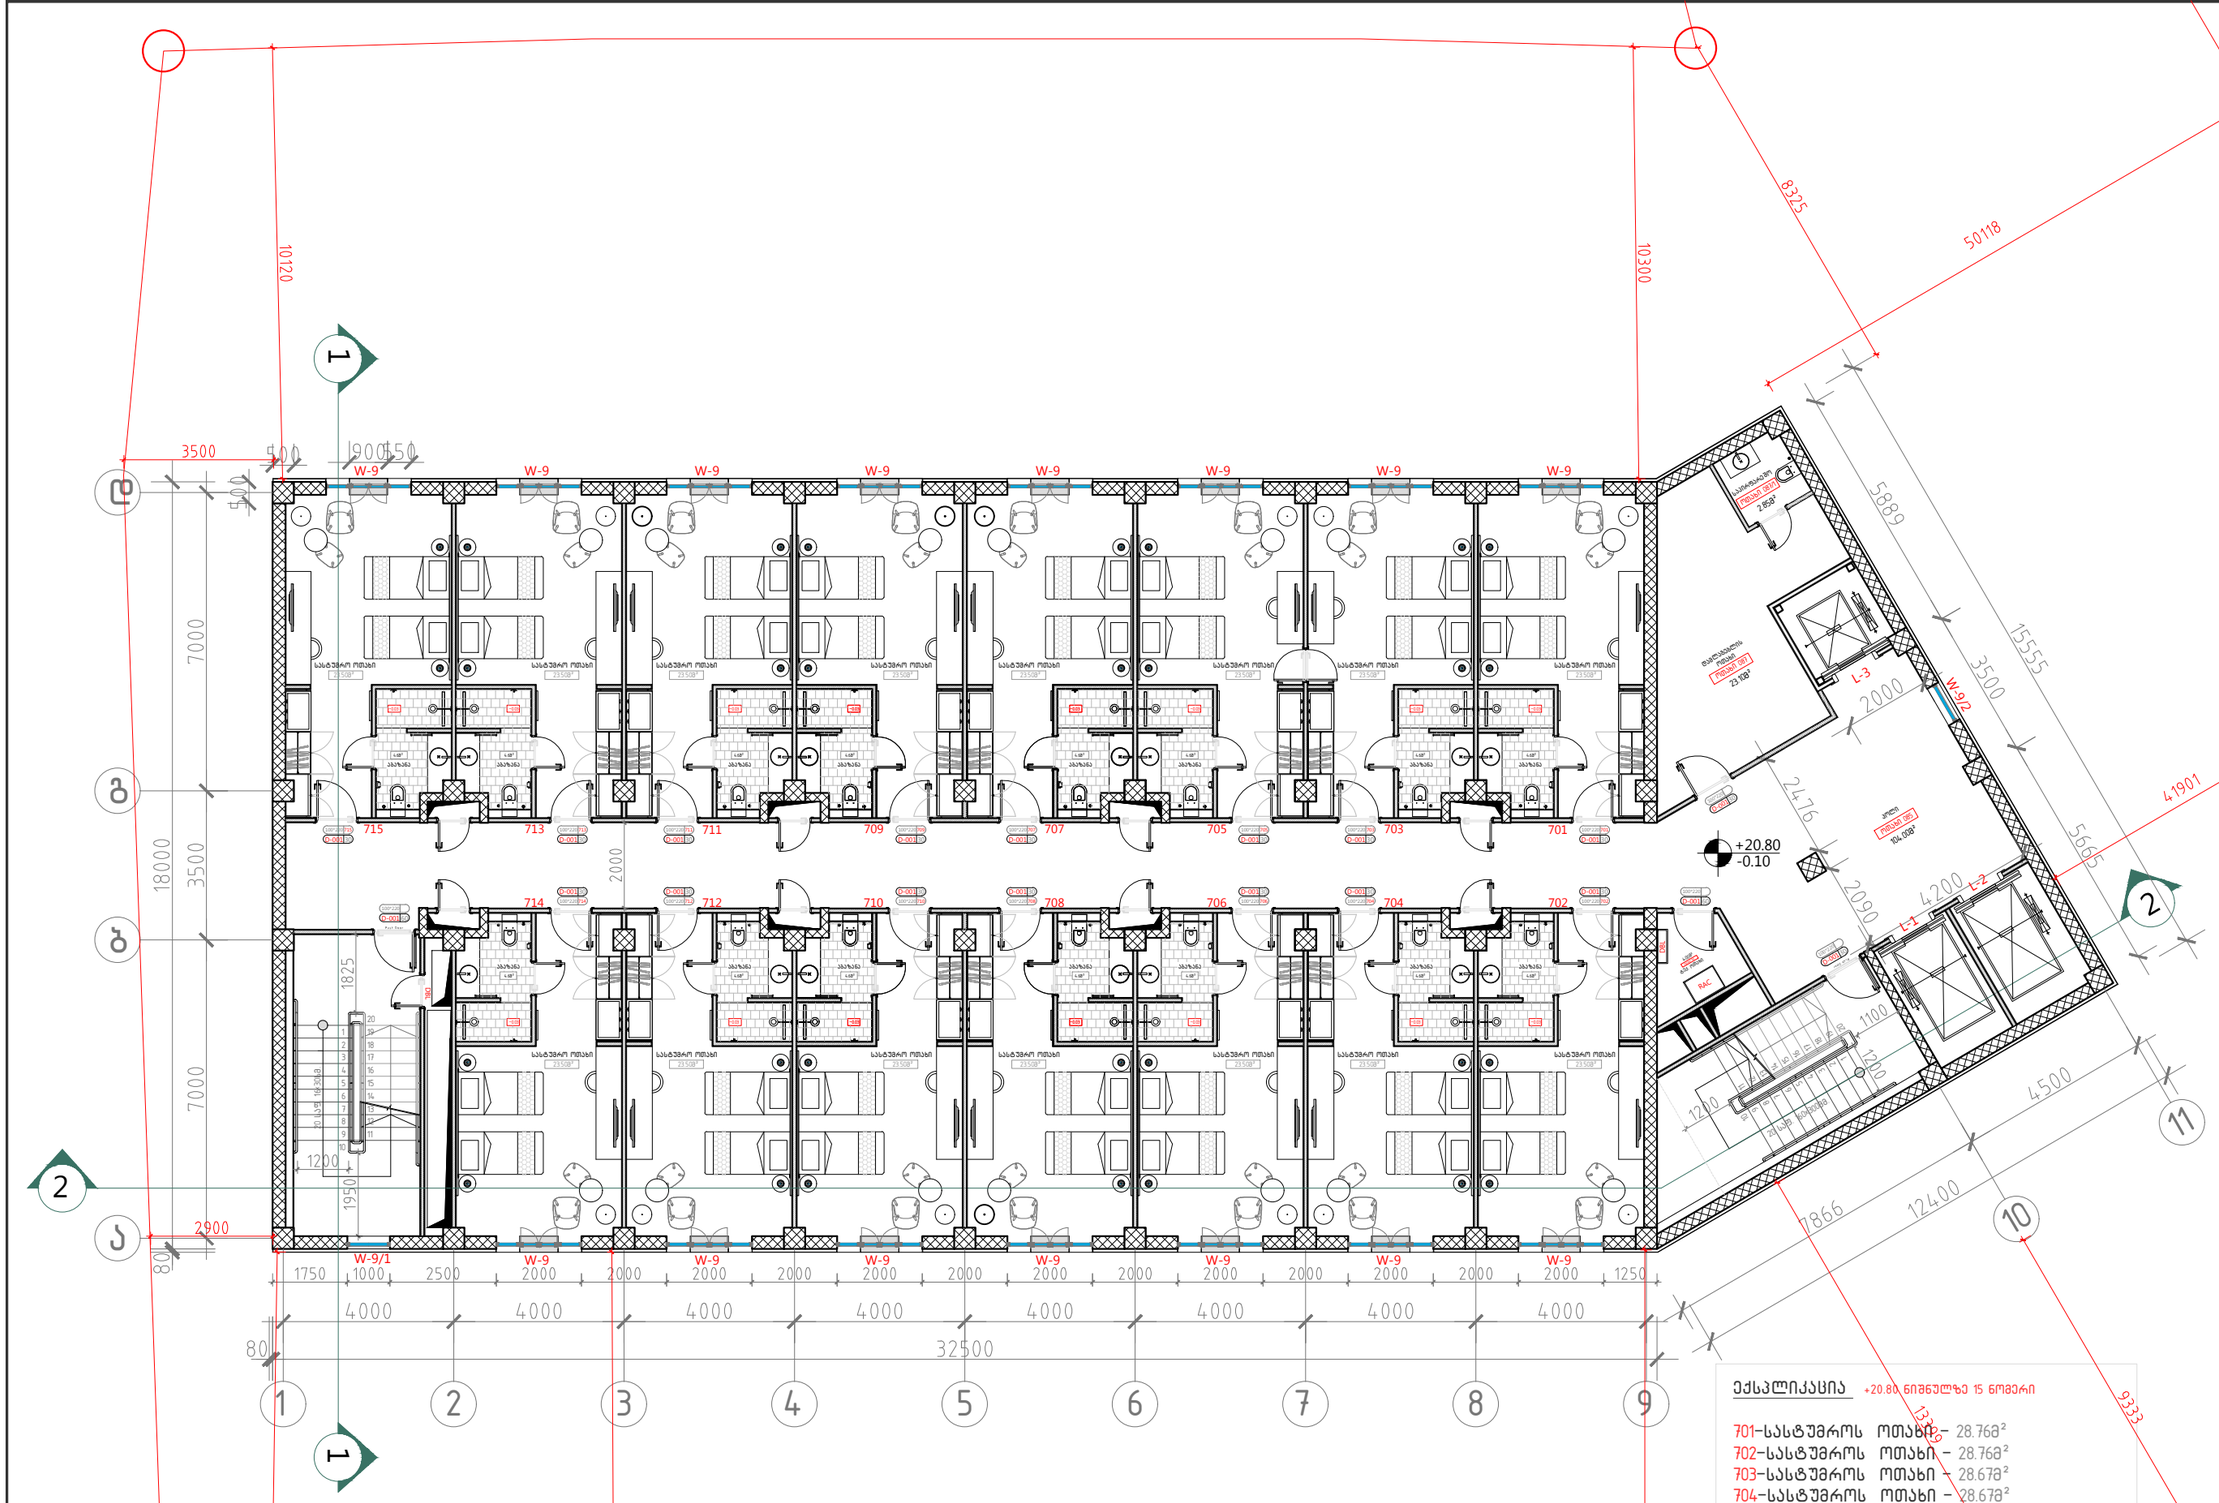

106 VI ტიპური სართულის გეგმა +20.80 ნიშნულებზე.
მ. 1:100

ექსპლიკაცია +20.80 ნიშნულზე 15 ნომერი

701-სასტუმროს ოთახი – 28.76მ²
702-სასტუმროს ოთახი – 28.76მ²
703-სასტუმროს ოთახი – 28.67მ²
704-სასტუმროს ოთახი – 28.67მ²
705-სასტუმროს ოთახი – 28.67მ²
706-სასტუმროს ოთახი – 28.67მ²
707-სასტუმროს ოთახი – 28.67მ²
708-სასტუმროს ოთახი – 28.67მ²
709-სასტუმროს ოთახი – 28.67მ²
710-სასტუმროს ოთახი – 28.67მ²
711-სასტუმროს ოთახი – 28.67მ²
712-სასტუმროს ოთახი – 28.67მ²
713-სასტუმროს ოთახი – 28.67მ²
714-სასტუმროს ოთახი – 28.67მ²
715-სასტუმროს ოთახი – 28.76მ²

სასტუმროს ოთახების ჯამური ფართი ტიხრებით,შახტების გარეშე =430.32

A-3

A-106/3

ობიექტის დასახელება:

ქალაქი თბილისი, ჭონქაძის ქუჩა №21, 129 ნოემბრიანი სასტუმროს მუშა პროექტი

ნახაზი:

VI ტიპური სართულის გეგმა +20.80 ნიშნულზე.

დამკვეთი

შპს "ასტორია"

შემსრულებელი

შპს "ნს სტუდიო"

შენიშვნა

სქემატური ჭრილი

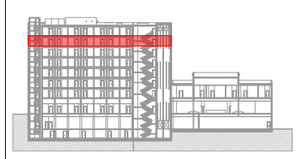

პროექტი № 04.18
შეასრულა: ნ.ჭანტურია
შეასრულა: ვ.ცხოვრებაშვილი
შეასრულა: ა.შარიფაშვილი
შეამოწმა: ლ.ჩაგანავა
საავტორო უფლებები: შპს ნს სტუდიო

NSSTUDIO
ARCHITECTURE & DESIGN

შპს ნს სტუდიო
0179 თბილისი ჭავჭავაძის №34
ტელ: 593 27 88 58
E-mail: info@nsstudio.ge

1:200 თარიღი: 28.12.2020

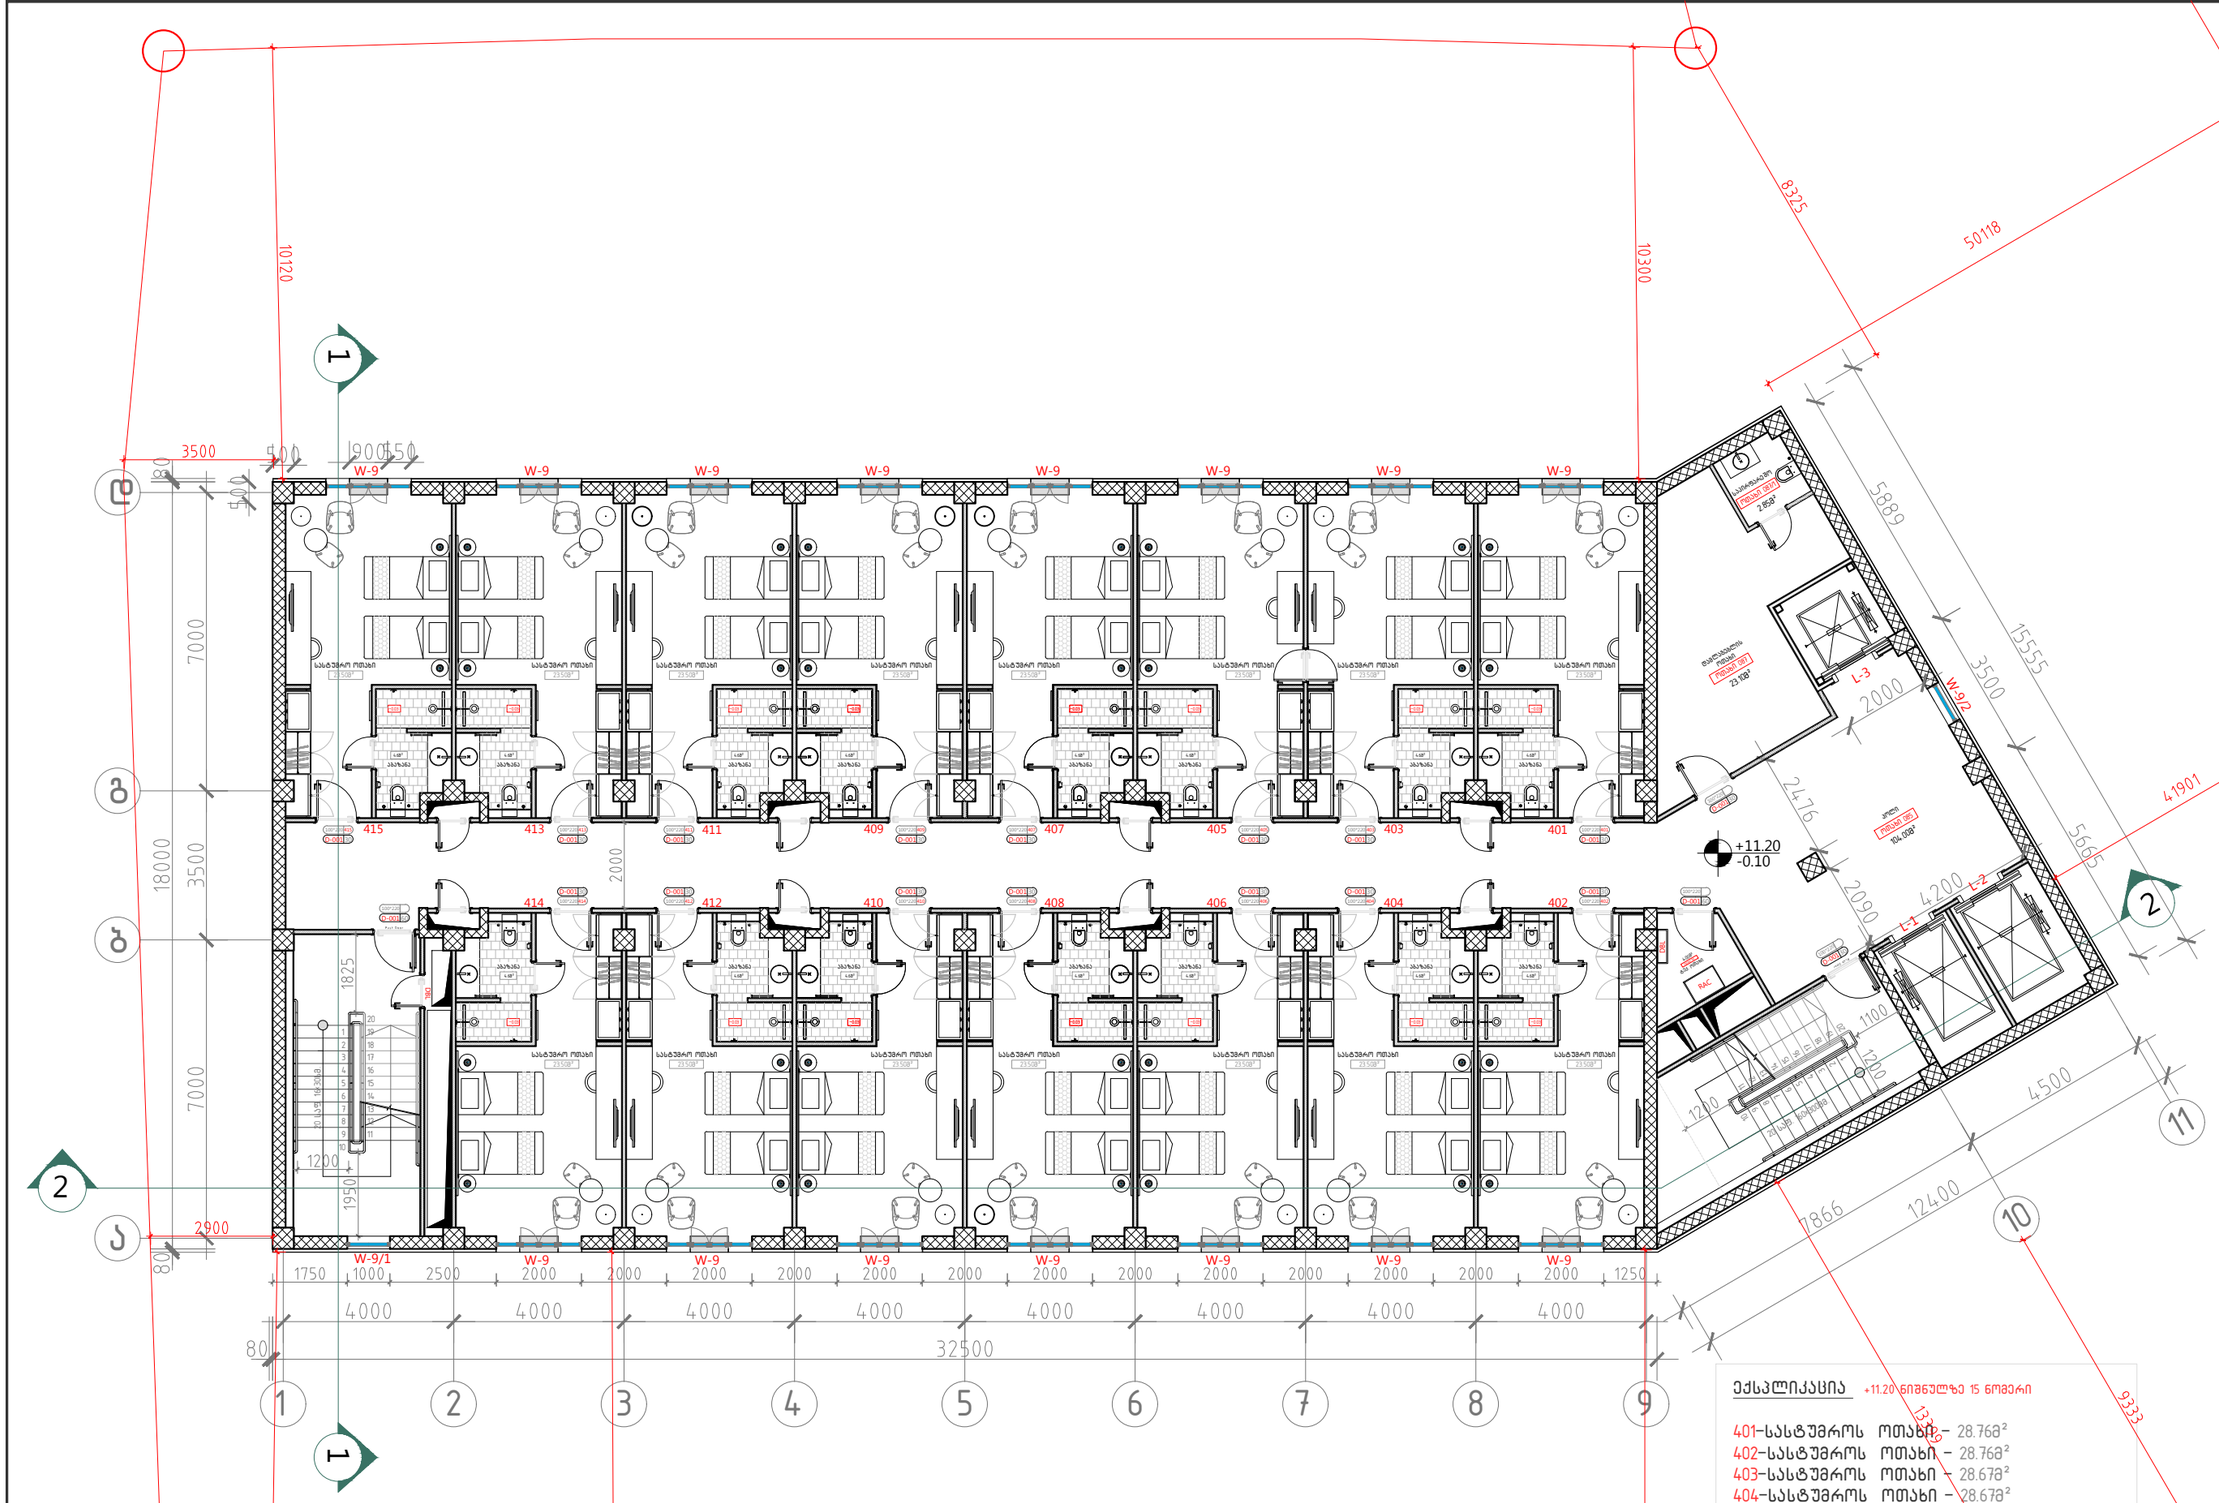

106 III ტიპური სართულის გეგმა +11.20 ნიშნულებზე.
მ. 1:100

ექსპლიკაცია +11.20 ნიშნულზე 15 ოთახი

401-სასტუმროს ოთახი – 28.76მ²
402-სასტუმროს ოთახი – 28.76მ²
403-სასტუმროს ოთახი – 28.67მ²
404-სასტუმროს ოთახი – 28.67მ²
405-სასტუმროს ოთახი – 28.67მ²
406-სასტუმროს ოთახი – 28.67მ²
407-სასტუმროს ოთახი – 28.67მ²
408-სასტუმროს ოთახი – 28.67მ²
409-სასტუმროს ოთახი – 28.67მ²
410-სასტუმროს ოთახი – 28.67მ²
411-სასტუმროს ოთახი – 28.67მ²
412-სასტუმროს ოთახი – 28.67მ²
413-სასტუმროს ოთახი – 28.67მ²
414-სასტუმროს ოთახი – 28.67მ²
415-სასტუმროს ოთახი – 28.76მ²

სასტუმროს ოთახების ჯამური ფართი ტიხრებით, შახტების გარეშე =430.32

A-3

A-106

ობიექტის დასახელება:

ქალაქი თბილისი, ჭონქაძის ქუჩა №21, 129 ნოემბრიანი სასტუმროს მშენ პროექტი

ნახაზი:

III ტიპური სართულის გეგმა +11.20 ნიშნულზე.

დამკვეთი

შპს "ასტორია"

შემსრულებელი

შპს "ნს სტუდიო"

შენიშვნა

სქემატური ჭრილი

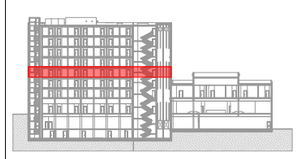

პროექტი № 04.18
შეასრულა: ნ.ჭანტურია
შეასრულა: ვ.ცხოვრებაშვილი
შეასრულა: ა.შარიფაშვილი
შეამოწმა: ლ.ჩაგანავა
საავტორო უფლებები: შპს ნს სტუდიო

NSSTUDIO
ARCHITECTURE & DESIGN

შპს ნს სტუდიო
0179 თბილისი ჯავჯავაძის №34
ტელ: 593 27 88 58
E-mail: info@nsstudio.ge

1:200 თარიღი: 28.12.2020

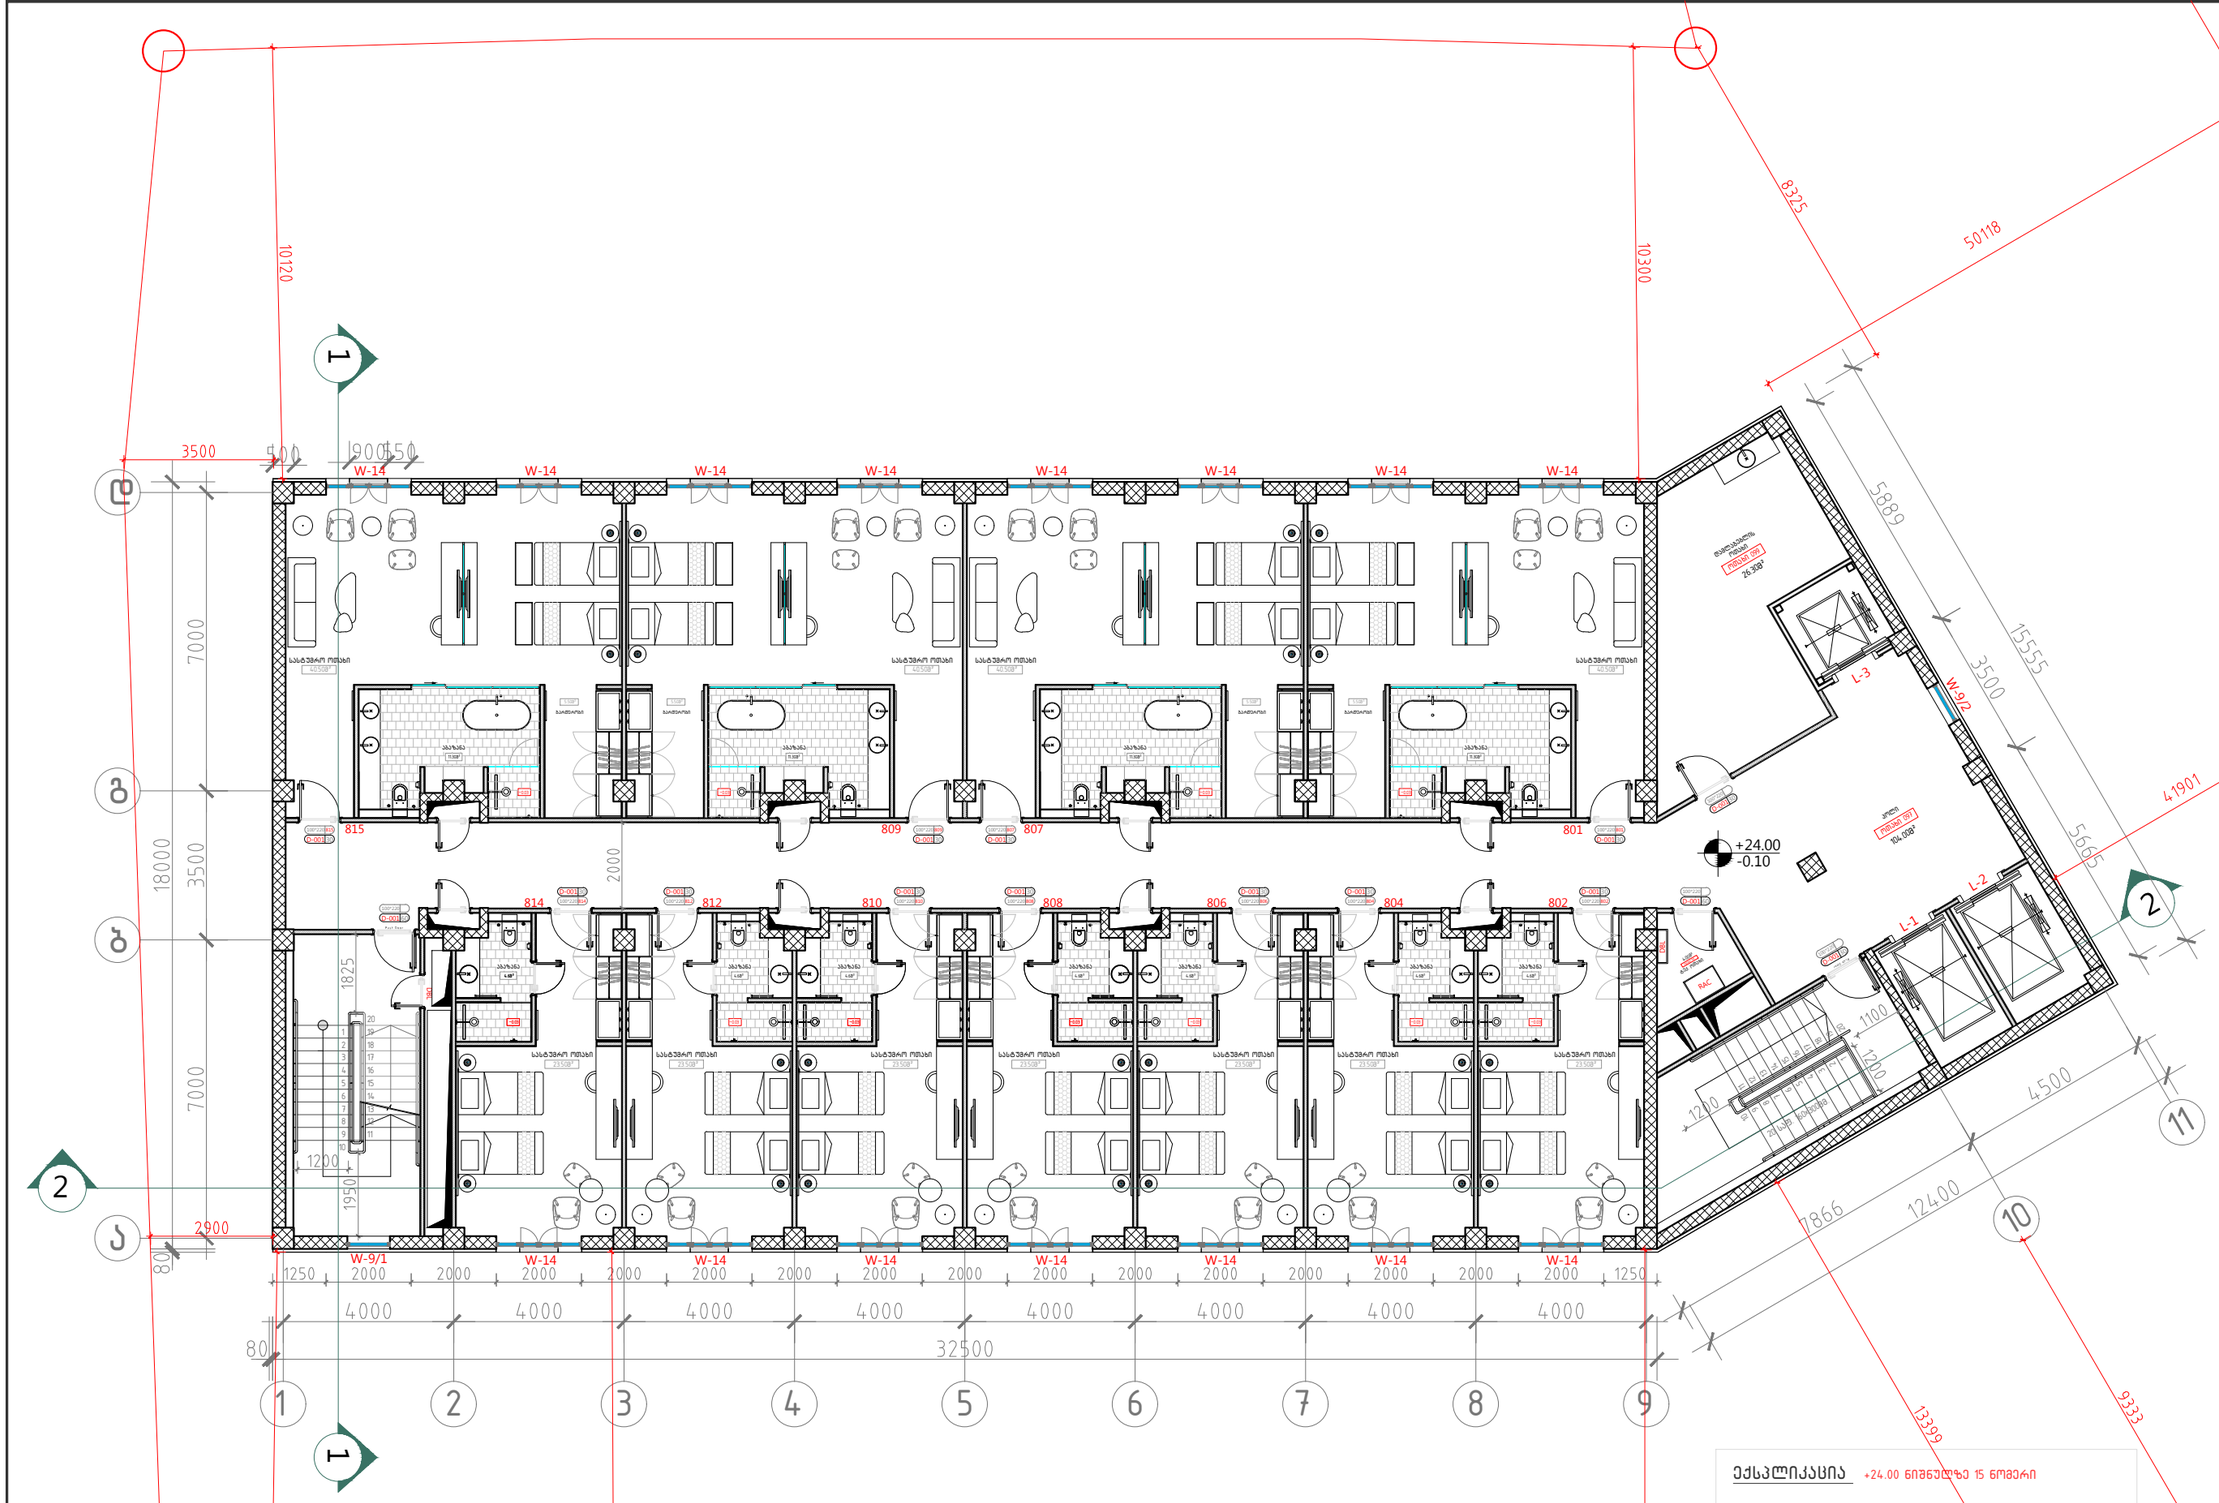

107 VII სართულის გეგმა +24.00 ნიშნულზე
მ. 1:100

ექსპლიკაცია +24.00 ნიშნულზე 15 ოთახი

801-სასტუმროს ოთახი – 58.66მ²
802-სასტუმროს ოთახი – 28.76მ²
804-სასტუმროს ოთახი – 28.67მ²
806-სასტუმროს ოთახი – 28.67მ²
807-სასტუმროს ოთახი – 58.66მ²
808-სასტუმროს ოთახი – 28.67მ²
809-სასტუმროს ოთახი – 58.66მ²
810-სასტუმროს ოთახი – 28.67მ²
812-სასტუმროს ოთახი – 28.67მ²
814-სასტუმროს ოთახი – 28.67მ²
815-სასტუმროს ოთახი – 58.66მ²

სასტუმროს ოთახების ჯამური ფართი ტიხრებით და შახტების გარეშე =435.42

A-3

A-107

ობიექტის დასახელება:

ქალაქი თბილისი, ჭონქაძის ქუჩა №21, 129 ნოემბრიანი სასტუმროს მშენ პროექტი

ნახაზი:

VII სართულის გეგმა
+24.00 ნიშნულზე

დამკვეთი

შპს "ასტორია"

შემსრულებელი

შპს "ნს სტუდიო"

შენიშვნა

სქემატური ჭრილი



პროექტი № 04.18
შეასრულა: ნ.ჭანტურია
შეასრულა: ვ.ცხოვრებაშვილი
შეასრულა: ა.შარიფაშვილი
შეამოწმა: ლ.ჩაგანავა
საავტორო უფლებები: შპს ნს სტუდიო

NSSTUDIO
ARCHITECTURE & DESIGN

შპს ნს სტუდიო
0179 თბილისი ჭავჭავაძის №34
ტელ: 593 27 88 58
E-mail: info@nsstudio.ge

1:200 თარიღი: 28.12.2020

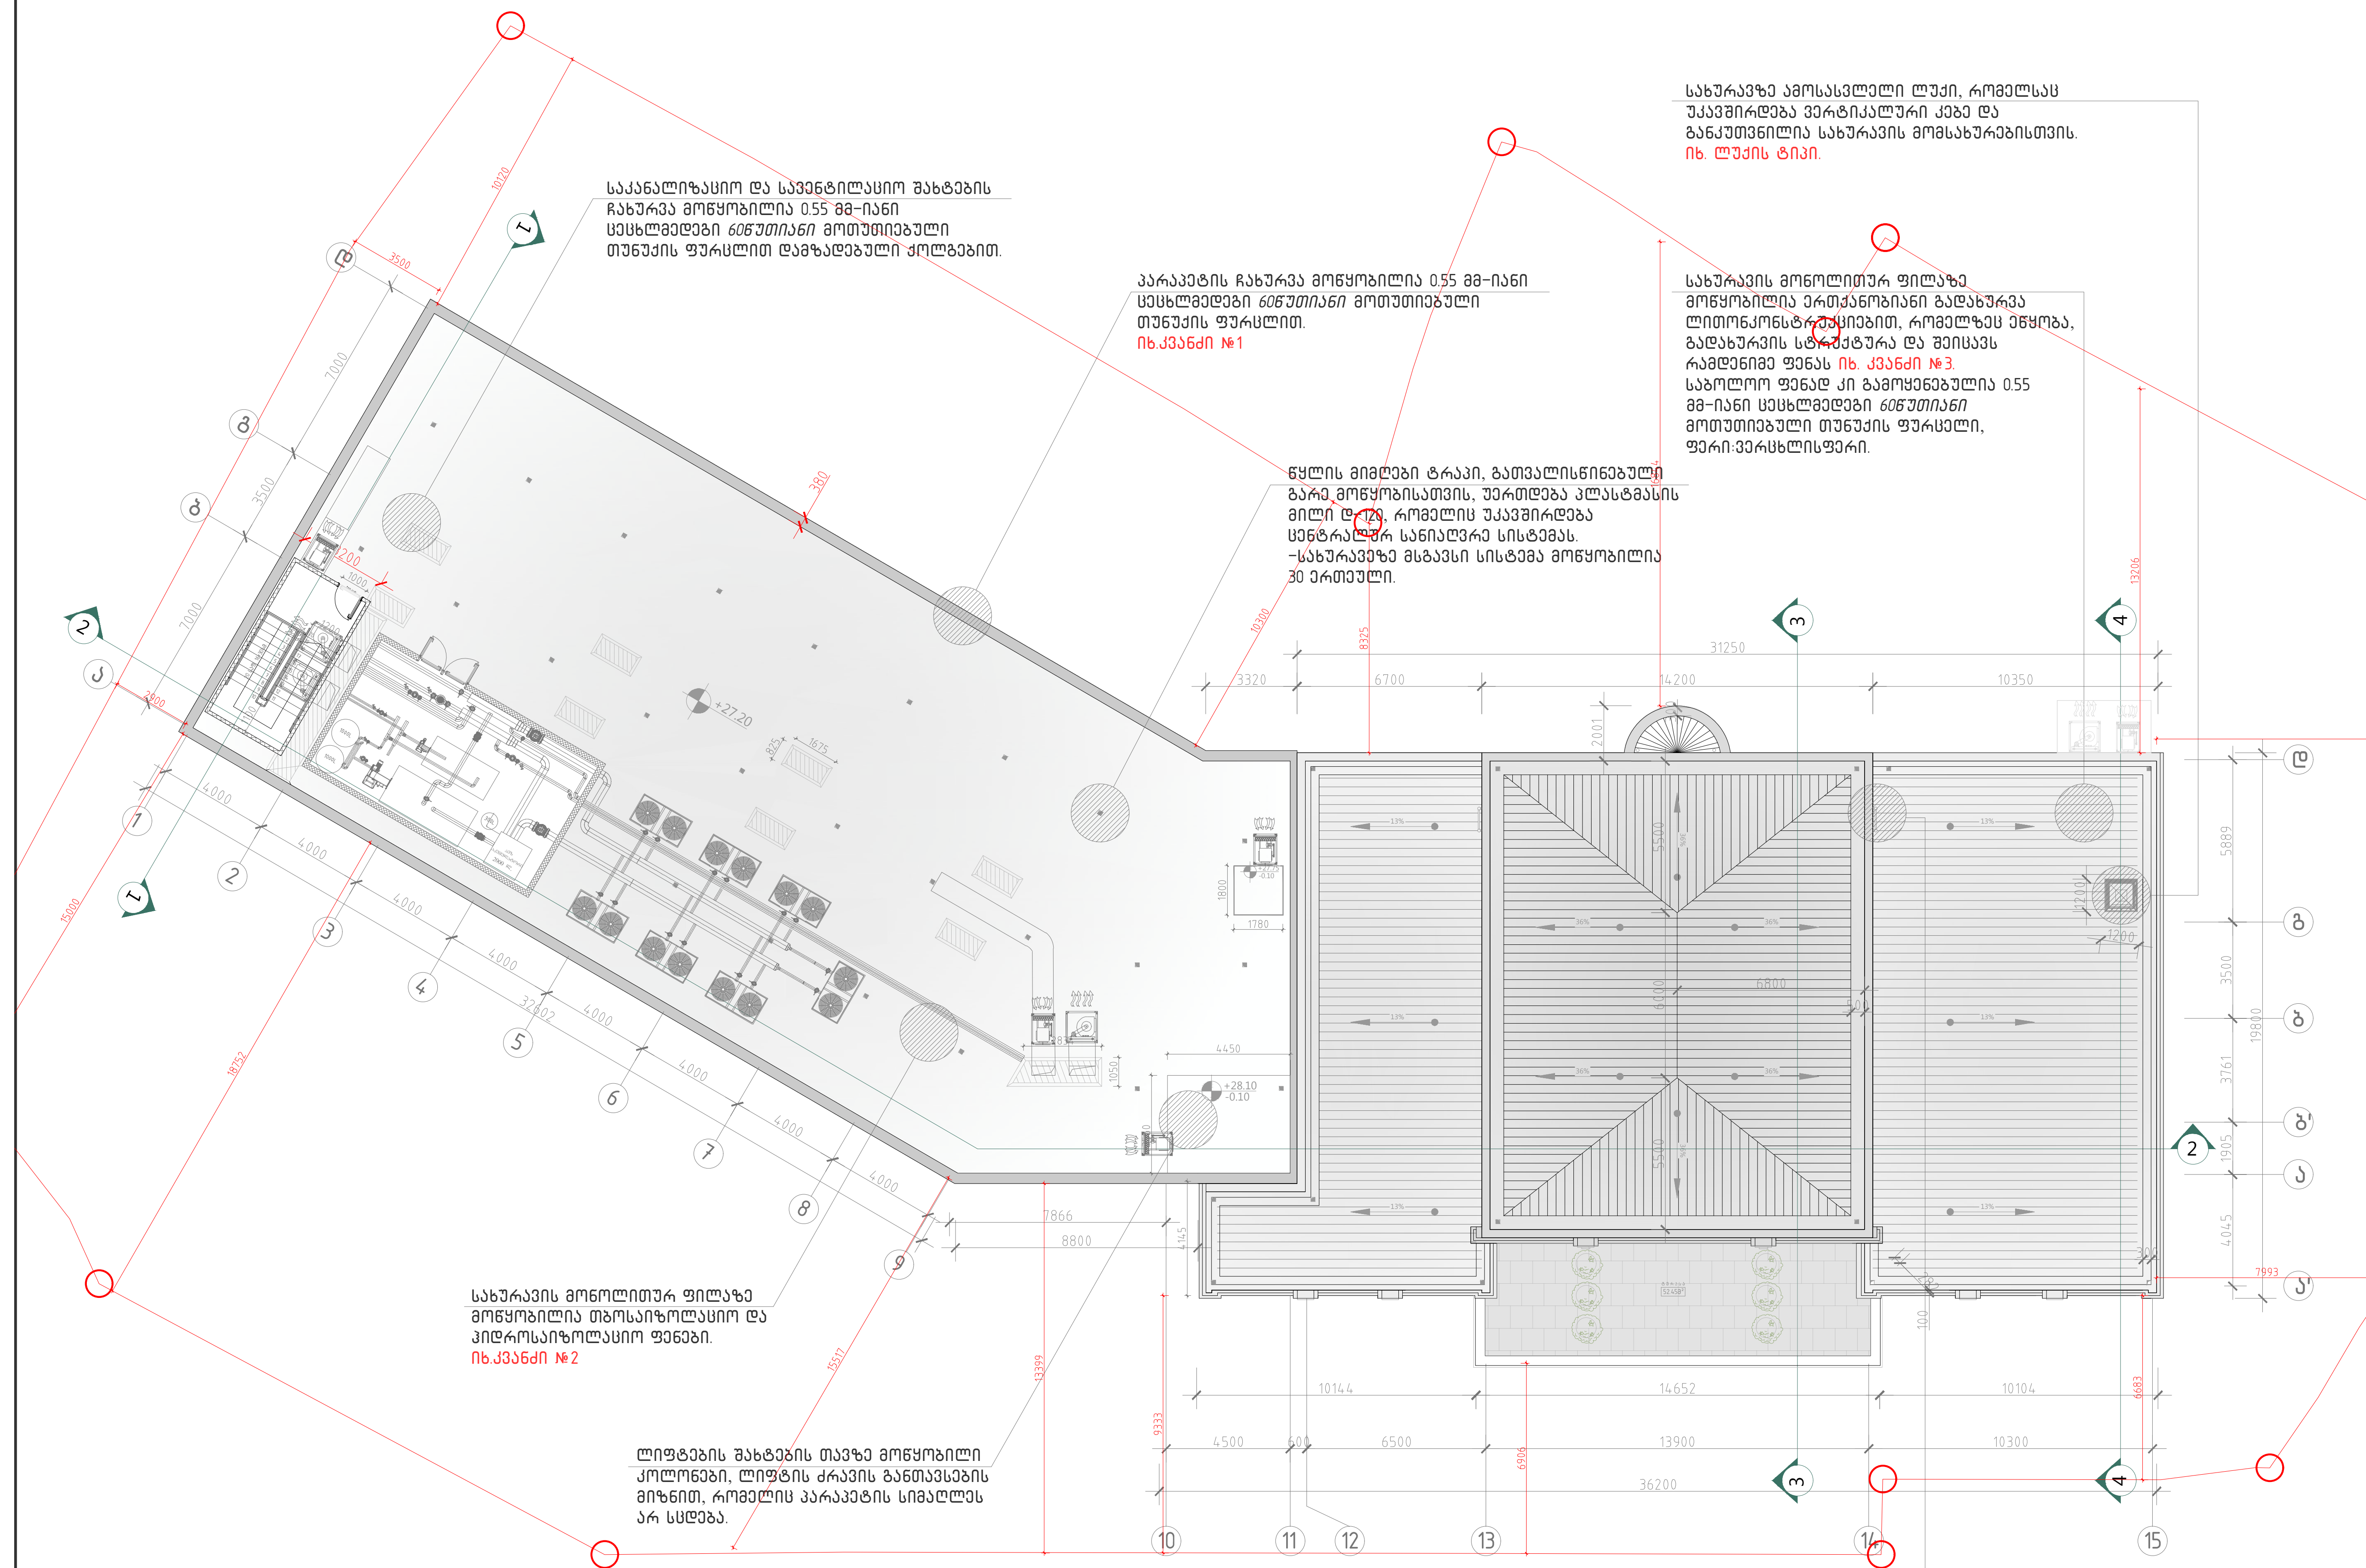

108 სახურავის გეგმა +27.20 ნიშნულზე
მ. 1:100

A-3

A-108

ობიექტის დასახელება:

ქალაქი თბილისი, ჭონქაძის ქუჩა №21, 129 ნომრიანი სასტუმროს მუშა პროექტი

ნახაზი:

სახურავის გეგმა
+27.20 ნიშნულზე

დამკვეთი

შპს "ასტორია"

შემსრულებელი

შპს "ნს სტუდიო"

შენიშვნა

*ქანობიანი გადახურვის სახურავის ნიშნულები იხ. ჭრილებზე.

სქემატური ჭრილი

პროექტი № 04.18
შეასრულა: ნ.ჭანტურია
შეასრულა: ვ.ცხოვრებაშვილი
შეასრულა: ა.შარიფაშვილი
შეამოწმა: ლ.ჩაგანავა
საავტორო უფლებები: შპს ნს სტუდიო

NSSTUDIO
ARCHITECTURE & DESIGN

შპს ნს სტუდიო
0179 თბილისი ჭავჭავაძის №34
ტელ: 593 27 88 58
E-mail: info@nsstudio.ge

1:200 | თარიღი: 28.12.2020

პირობითი აღნიშვნები

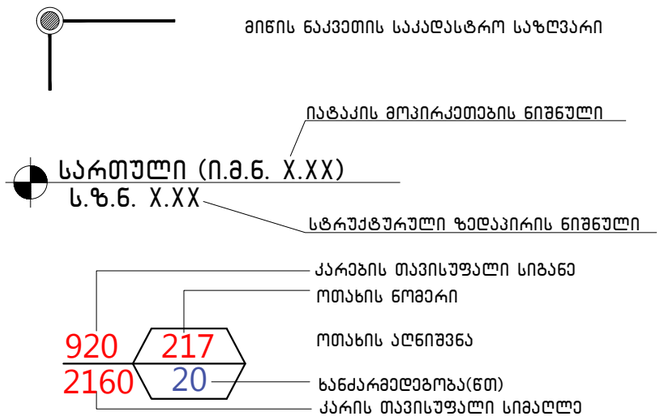

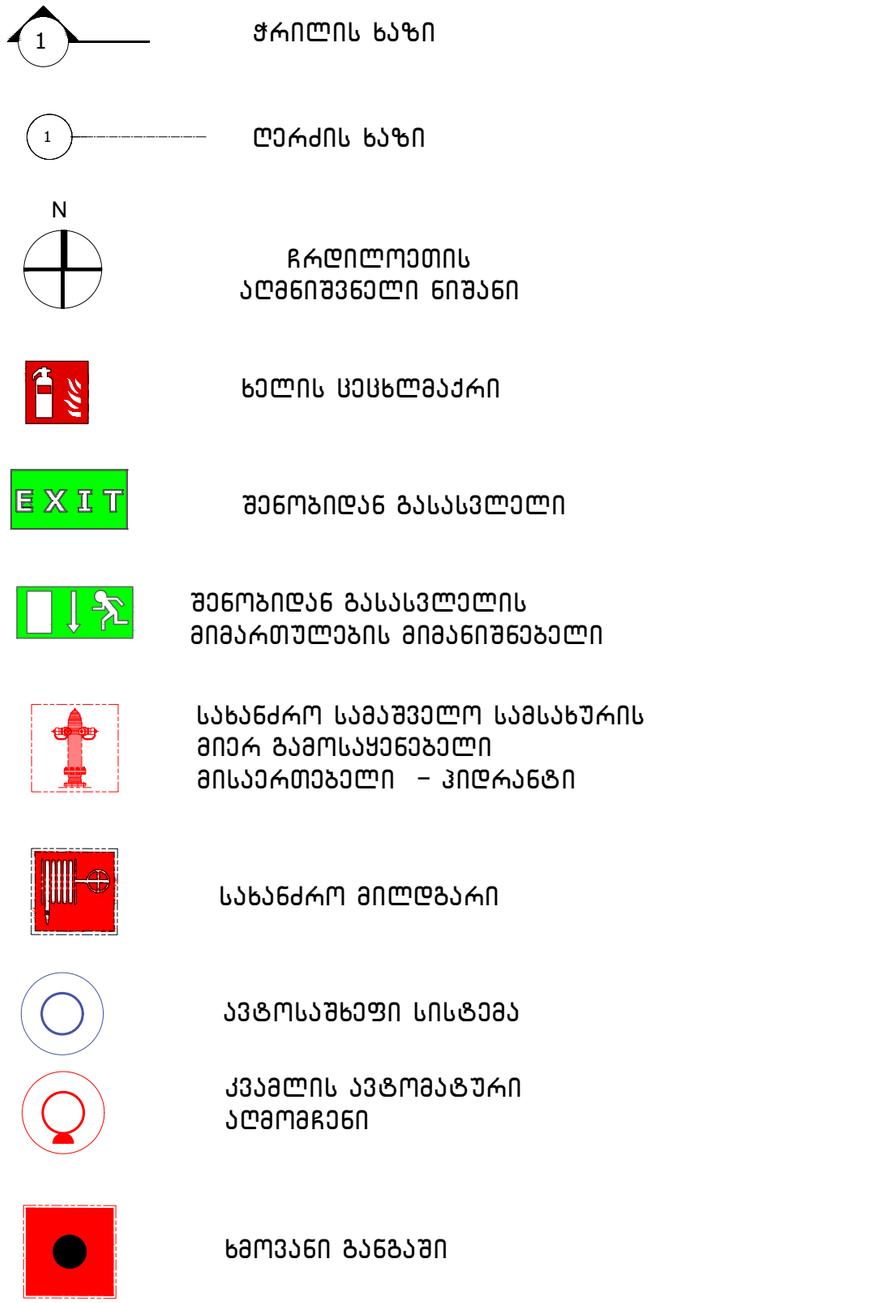

A-3

A-109

ობიექტის დასახელება:

ქალაქი თბილისი, ჭონქაძის ქუჩა №21, 129 ნოემბრიანი სასტუმროს მუშა პროექტი

ნახაზი:

პირობითი აღნიშვნები

დამკვეთი

შპს "ასტორია"

შემსრულებელი

შპს "ნს სტუდიო"

შენიშვნა

*ქანობიანი გადახურვის სახურავის ნიშნულები იხ. ჭრილებზე.

სქემატური ჭრილი

პროექტი № 04.18

შეასრულა: ნ.ჭანტურია

შეასრულა: ვ.ცხოვრებაშვილი

შეასრულა: ა.შარიფაშვილი

შეამოწმა: ლ.ჩაბანავა

საავტორო უფლებები: შპს ნს სტუდიო

NSSTUDIO
ARCHITECTURE & DESIGN
შპს ნს სტუდიო
0179 თბილისი ჭავჭავაძის №34
ტელ: 593 27 88 58
E-mail: info@nsstudio.ge

1:200 თარიღი: 08.08.2018

შენობა-ნაგებობის უსაფრთხოების წესებთან შესაბამისობის ანალიზი

გამოყენებული წესები - **„შენობა-ნაგებობის უსაფრთხოების წესები“**
ჩამოთვალეთ შენობის დაკავებულებები და აღწერეთ თითოეული გამოყენება
1. **მცირე საფრთხის შემცველი სასაწყობო ჯგუფი სწ-2** (სამეურნეო და საინჟინრო საწყობები -7,68 , -4,80 მ ნიშნულებზე)
2. **დამხმარე და სხვა დანიშნულების ჯგუფი დს** (წყლის ავზი და ტუმბო, ელ.ფარის და სერვერის ოთახები -7,78 მ ნიშნ., თეთრეულის საწყობები ნიშნ. -4,80 მ, ბარგის შესანახი ოთახი ნიშნ. ±0,00 მ, ტექნიკური და დამლაგებლის ოთახები ნიშნ. ±0,00; +4,80; +8,00; +11,20; +14,40; +17,60; +20,80; +24,00 მ ნიშნულებზე)
3. **სავაჭრო ჯგუფი სვ** (სუვენირების მაღაზია ±0,00 მ ნიშნულზე)
4. **საქმიანი ჯგუფი სქ (**სასტუმროს ჰოლი და მთარგმნელთა ოთახები -4,80 მ ნიშნ.; ლობი, სასტუმროს ადმინისტრაციის და დაცვის ოთახები ±0,00 მ ნიშნ.)
5. **თავშეყრის ჯგუფი თვ-2** (სასტუმროს სასადილო -4,80 მ ნიშნ.)
6. **თავშეყრის ჯგუფი თვ-3** (საკონფერენციო დარბაზი 1 და საკონფერენციო დარბაზი 2 -4,80 მ ნიშნ.)
7. **საცხოვრებელი ჯგუფი სც-1** (სასტუმროს ნომრები ნიშნულებზე: ±0,00; +4,80; +8,00; +11,20; +14,40; +17,60; +20,80; +24,00 მ)

კონსტრუქციის ტიპი:	
განსაზღვრეთ კონსტრუქციის არსებული შენობისთვის: მაგალითი: II-A, II-B, V-A, V-B	
განსაზღვრეთ კონსტრუქციის ტიპი ახალი შენობისთვის: მაგალითი: II-A, II-B, V-A, V-B	**I-A**
შერეული კონსტრუქციის შემთხვევაში მიუთითეთ ტიპები, რომელიც გამოყენებული იქნება, განსაზღვრეთ ტიპები და მათი მდებარეობა:	

სიმაღლის შეზღუდვები ცხრილი 503 -ის მიხედვით		
დაკავებულობები	დასაშვები სართულიანობა	შემოთავაზებული სართულიანობა
1. სასაწყობო ჯგუფი სწ-2	შეუზღუდავი	2
2. დამხმარე და სხვა დანიშნულების ჯგუფი დს	შეუზღუდავი	10
3. სავაჭრო ჯგუფი სვ	შეუზღუდავი	1
4. საქმიანი ჯგუფი სქ	შეუზღუდავი	2
5. თავშეყრის ჯგუფი თვ-2	შეუზღუდავი	1
6. თავშეყრის ჯგუფი თვ-3	შეუზღუდავი	1
7. საცხოვრებელი ჯგუფი სც-1	შეუზღუდავი	8
	დასაშვები სიმაღლე	შემოთავაზებული სიმაღლე
შენობის სიმაღლე=	შეუზღუდავი	31,00 მ
მიწის დონის ზემოთ სართულ(ებ)ის რაოდენობა=		8 სართული
მიწის ქვემოთ სართულების რაოდენობა=		2 სართული

ფართობის შეზღუდვები ცხრილი 503 -ის მიხედვით		
დაკავებულობები	დასაშვები ფართობი (მ²)	შემოთავაზებული ფართობი (მ²)
1. სასაწყობო ჯგუფი სწ-2 (-7,68 ნიშნ.)	შეუზღუდავი	137,5
2. დამხმარე და სხვა დანიშნულების ჯგუფი დს (-7,68 ნიშ.)	შეუზღუდავი	281,8
3. საქმიანი ჯგუფი სქ (-7,68 ნიშნ.)	შეუზღუდავი	27,5
4. საქმიანი ჯგუფი სქ (-4,80 ნიშ)	შეუზღუდავი	147.9
5. თავშეყრის ჯგუფი თვ-2 (-4,80 ნიშ.)	შეუზღუდავი	260,00
6. თავშეყრის ჯგუფი თვ-3 (-4,80 ნიშ.)	შეუზღუდავი	364,00
7. დამხმარე და სხვა დანიშნულების ჯგუფი დს (-4,80 ნიშ.)	შეუზღუდავი	72.25
8. სასაწყობო ჯგუფი სწ-2 (-4,80 ნიშ.)	შეუზღუდავი	24.35
9. საცხოვრებელი ჯგუფი სც-1 (±0,00 ნიშ)	შეუზღუდავი	430,10
10. საქმიანი ჯგუფი სქ (±0,00 ნიშ)	შეუზღუდავი	519,50
11. დამხმარე და სხვა დანიშნულების ჯგუფი დს (±0,00 ნიშ)	შეუზღუდავი	21,00
12. სავაჭრო ჯგუფი სვ (±0,00 ნიშ)	შეუზღუდავი	13,50
13. საცხოვრებელი ჯგუფი სც-1 (+4,80 ნიშნ.)	შეუზღუდავი	957,00
14. დამხმარე და სხვა დანიშნულების ჯგუფი დს (+4,80 ნიშნ.)	შეუზღუდავი	30,70
15. საცხოვრებელი ჯგუფი სც-1 (+8,00; +11,20; +14,40; +17,60; +20,80 ნიშ)	შეუზღუდავი	420,20 X 5 = 2101,00
16. დამხმარე და სხვა დანიშნულების ჯგუფი დს (+8,00; +11,20; +14,40; +17,60; +20,80 ნიშ)	შეუზღუდავი	30,70 X 5 = 153,50
17. საცხოვრებელი ჯგუფი სც-1 (+24,00 ნიშ)	შეუზღუდავი	423,10
18. დამხმარე და სხვა დანიშნულების ჯგუფი დს (+24,00 ნიშ)	შეუზღუდავი	30,70
შემოთავაზებული ფართობების ჯამი =	6 001.74	
სართულების რაოდენობა =	8 მიწისზედა + 2 მიწის დონის ქვედა სართული	
შენობის საერთო ფართობი =	9 421,2	

გარე კედლის ცეცხლმედეგობისა და ღიობისადმი მოთხოვნები ცხრილების 602-ის და 705.8 -ის მიხედვით									
გარე კედელი	**ხანძარსაწ ინააღმდეგო მანძილი** (მეტრი)	**ცეცხლმედეგობის ხარისხი** (საათი)		**კედლის ღიობების ფართობი** (კედლის %)					
		მოთხო ვნილი	**გათვალის წინებული**	**დასაშვები**			**გათვალისწინებული**		
				დაცული	**დაუცველი საშხეფებით**	**დაუცველი**	**დაცუ ლი**	**დაუცველი საშხეფებით**	**დაუცველი**
ფასადი "1-9“ღეძებში	18,2	0	0	შეუზღ უდავი	შეუზღ უდავი	შეუზღ უდავი			შეუზღ უდავი
ფასადი „10-15“ ღერძებში	12,5	0	0	შეუზღ უდავი	შეუზღ უდავი	შეუზღ უდავი			შეუზღ უდავი
ფასადი „ა’-დ“ ღერძებში	15,2	0	0	შეუზღ უდავი	შეუზღ უდავი	შეუზღ უდავი			შეუზღ უდავი
ფასადი „15-10“ ღერძებში	18,4	0	0	შეუზღ უდავი	შეუზღ უდავი	შეუზღ უდავი			შეუზღ უდავი
ფასადი „9-1“ ღერძებში	10.0	0	0	შეუზღ უდავი	შეუზღ უდავი	შეუზღ უდავი			შეუზღ უდავი
ფასადი “დ-ა” ღერძებში	3.00	1	1	25%	25%	15%			1

თითოეული სართულიდან გასასვლელი საშუალება									
სართულები	დაკავებულობა დაკავებულობის დატვირთვის ჯამური მაჩვენებელი	მოთხოვნილი გასასვლელების/ გასასვლელთან მისადგომის რაოდენობა	გათვალისწინებული გასასვლელების/გასასვლელთან მისადგომის რაოდენობა და ტიპი	გასასვლელი საშუალებების სიგანე(მეტრი)					
				გზა-კიბეები		დერაფანი,		გასასვლელის გზა-კარი	
				მოთხოვნილი	გათვალისწინებული	მოთხოვნილი	გათვალისწინებული	მოთხოვნილი	გათვალისწინებული
სართული -7,68 ნიშ.	სქ, სწ-2, დს ს.დ.დ. 16	2	2 გზა-კიბე	2,40	2,60	1,20	3,00	1,64	1,84
სართული -4,80 ნიშ.	სქ, დს, თვ-2, თვ-3 სწ-2 ს.დ.დ. 642	2	12 გზა-კარი	-	-	1,20	1,20	1,64	11.64
სართული ±0,00ნიშ	სც-1, სქ, დს, სვ ს.დ.დ. 90	2	3 გზა-კიბე 2 გზა-კარი	2,40	2,60	1,20	1,44 2,00	1,64	3,88
სართული +4,80 ნიშ.	სც-1, დს ს.დ.დ. 62	2	3 გზა-კიბე	2,40	2,60	1,20	2,00	1.64	3,88
სართული +8,00 ნიშ	სც-1, დს ს.დ.დ. 32	2	2 გზა-კიბე	2,40	2,60	1,20	2,00	1.64	1.84
სართული +11,20 ნიშ	სც-1, დს ს.დ.დ. 32	2	2 გზა-კიბე	2,40	2,60	1.20	2,00	1.64	1.84
სართული +14,40 ნიშ	სც-1, დს ს.დ.დ. 32	2	2 გზა-კიბე	2,40	2,60	1.20	2,00	1.64	1.84
სართული +17,60 ნიშ	სც-1, დს ს.დ.დ. 32	2	2 გზა-კიბე	2,40	2,60	1.20	2,00	1.64	1.84
სართული +20,80 ნიშ	სც-1, დს ს.დ.დ. 32	2	2 გზა-კიბე	2,40	2,60	1.20	2,00	1.64	1.84
სართული +24,00 ნიშ	სც-1, დს ს.დ.დ. 30	2	2 გზა-კიბე	2,40	2,60	1.20	2,00	1.64	1.84

ხანძრისაგან დაცვის სისტემებისადმი მოთხოვნები							
დაკავებულობები/სივრცეები/გასასვლელი საშუალებები	ავტოსაშველეფი სისტემა	ალტერნატიული ავტომატური ცეცხლსაქრობი სისტემები	სახანძრო განგაშისა, კვამლაღმოჩენი და ცეცხლაღმოჩენი სისტემები	სახანძრო მილდგარების სისტემები	კვამლის საკონტროლო სისტემები	ხელის ცეცხლმაქრები	საავარიო განგაშის სისტემები
სასაწყობო ჯგუფი სწ-2	კი		კი	კი		კი	
დამხმარე ჯგუფი დს	კი		კი	კი		კი	
სავაჭრო ჯგუფი სვ	კი			კი		კი	
თავშეყრის ჯგუფი თვ-2	კი		კი	კი		კი	
თავშეყრის ჯგუფი თვ-3	კი		კი	კი		კი	
საქმიანი ჯგუფი სქ	კი		კი	კი		კი	
საცხოვრებელი ჯგუფი სც-1	კი		კი	კი		კი	
კიბის უჯრედი			კი	კი	კი დაწნევის სისტემა		
ლიფტები			კი		კი დაწნევის სისტემა		
დერეფანი	კი		კი				
ჰაერის კონდიცირების სისტემები			არხის კვამლაღმოჩენი				

ლიფტის სამანქანო			კი				
სახანძრო-სამაშველო სამსახურის მიერ გამოსაყენებელი მისაერთებლები				კი (2 ც ეზოში)			
სახანძრო ტუმბოები და წყლის რეზერვუარი (განთავსებულია -7,68 მ ნიშნულზე)				კი			

განიავებისადმი მოთხოვნები		
დაკავებულობები/სივრცეები/გასასვლელი საშუალებები	ბუნებრივი განიავება	ხელოვნური განიავება
დამხმარე ჯგუფი დს	_	კი
სასაწყობე ჯგუფი სწ-2	-	კი
სავაჭრო ჯგუფი სვ	-	კი
თავშეყრის ჯგუფი თვ-2	კი	-
თავშეყრის ჯგუფი თვ-3	კი	-
საქმიანი ჯგუფი სქ	კი	კი
საცხოვრებელი ჯგუფი სც-1	კი	
კიბის უჯრედი	-	კი
ლიფტები	-	კი
დერეფანი	-	კი

წყალსადენი სისტემის ფიქსირებული მოწყობილობების რაოდენობა ცხრილი 1602.1-ის მიხედვით													
სართულები	დაკავებულობა და დაკავებულობის დატვირთვის ჯამური მაჩვენებელი	ფიქსირებული მოწყობილობები (ცალი)											
		უნიტაზი		ტუალეტის ხელსაბანები		აბაზანა/შხაპი		სასმელი წყლის ფანტანი		სამომსახურეო ნიჟარა		სამზარეულოს ნიჟარა	
		მოთხოვნილია	გათვალისწინებულია	მოთხოვნილია	გათვალისწინებულია	მოთხოვნილია	გათვალისწინებულია	მოთხოვნილია	გათვალისწინებულია	მოთხოვნილია	გათვალისწინებულია	მოთხოვნილია	გათვალისწინებულია
სართული -4,80 ნიშ.	სქ, დს, თვ-2, თვ-3 სწ-2 ს.დ.დ. 642	8	13	7	14	-	12	7	8	2	2	2	2
სართული ±0.00 ნიშ	სქ, დს, სვ, სც-1 ს.დ.დ. 90	19	20	18	20	15	15	2	3	1	1		
სართული +4.80 ნიშ.	სც-1, დს ს.დ.დ. 62	28	29	28	30	28	28	-	-	1	1	-	-
სართული +8,00 ნიშ.	სც-1, დს ს.დ.დ. 32	15	15	15	15	15	15	-	-	1	1	-	-
სართული +11,20 ნიშ.	სც-1, დს ს.დ.დ. 32	15	15	15	15	15	15	-	-	1	1	-	-
სართული +14,40 ნიშ.	სც-1, დს ს.დ.დ. 32	15	15	15	15	15	15	-	-	1	1	-	-
სართული +17,60 ნიშ.	სც-1, დს ს.დ.დ. 32	15	15	15	15	15	15	-	-	1	1	-	-
სართული +20,80 ნიშ.	სც-1, დს ს.დ.დ. 32	15	15	15	15	15	15	-	-	1	1	-	-
სართული +24,00 ნიშ.	სც-1, დს ს.დ.დ. 30	11	11	11	15	11	11	-	-	1	1	-	-

№№	დაკავებულობა	აღწერილობა	ფართი ($მ^2$)	დაკავებულობის დატვირთვის ფაქტორი	დ.დ	ს.დ.დ.
010	სქ	ინჟინრების სამუშაო ოთახი	26,80	9,3	3	15
001, 004 006, 011, 012	დს	დამხმარე სათავსოები	231,10	27,9	8	
002, 002/1, 003, 005, 007, 008, 009	სწ-2	საწყობები	186,10	46,5	4	

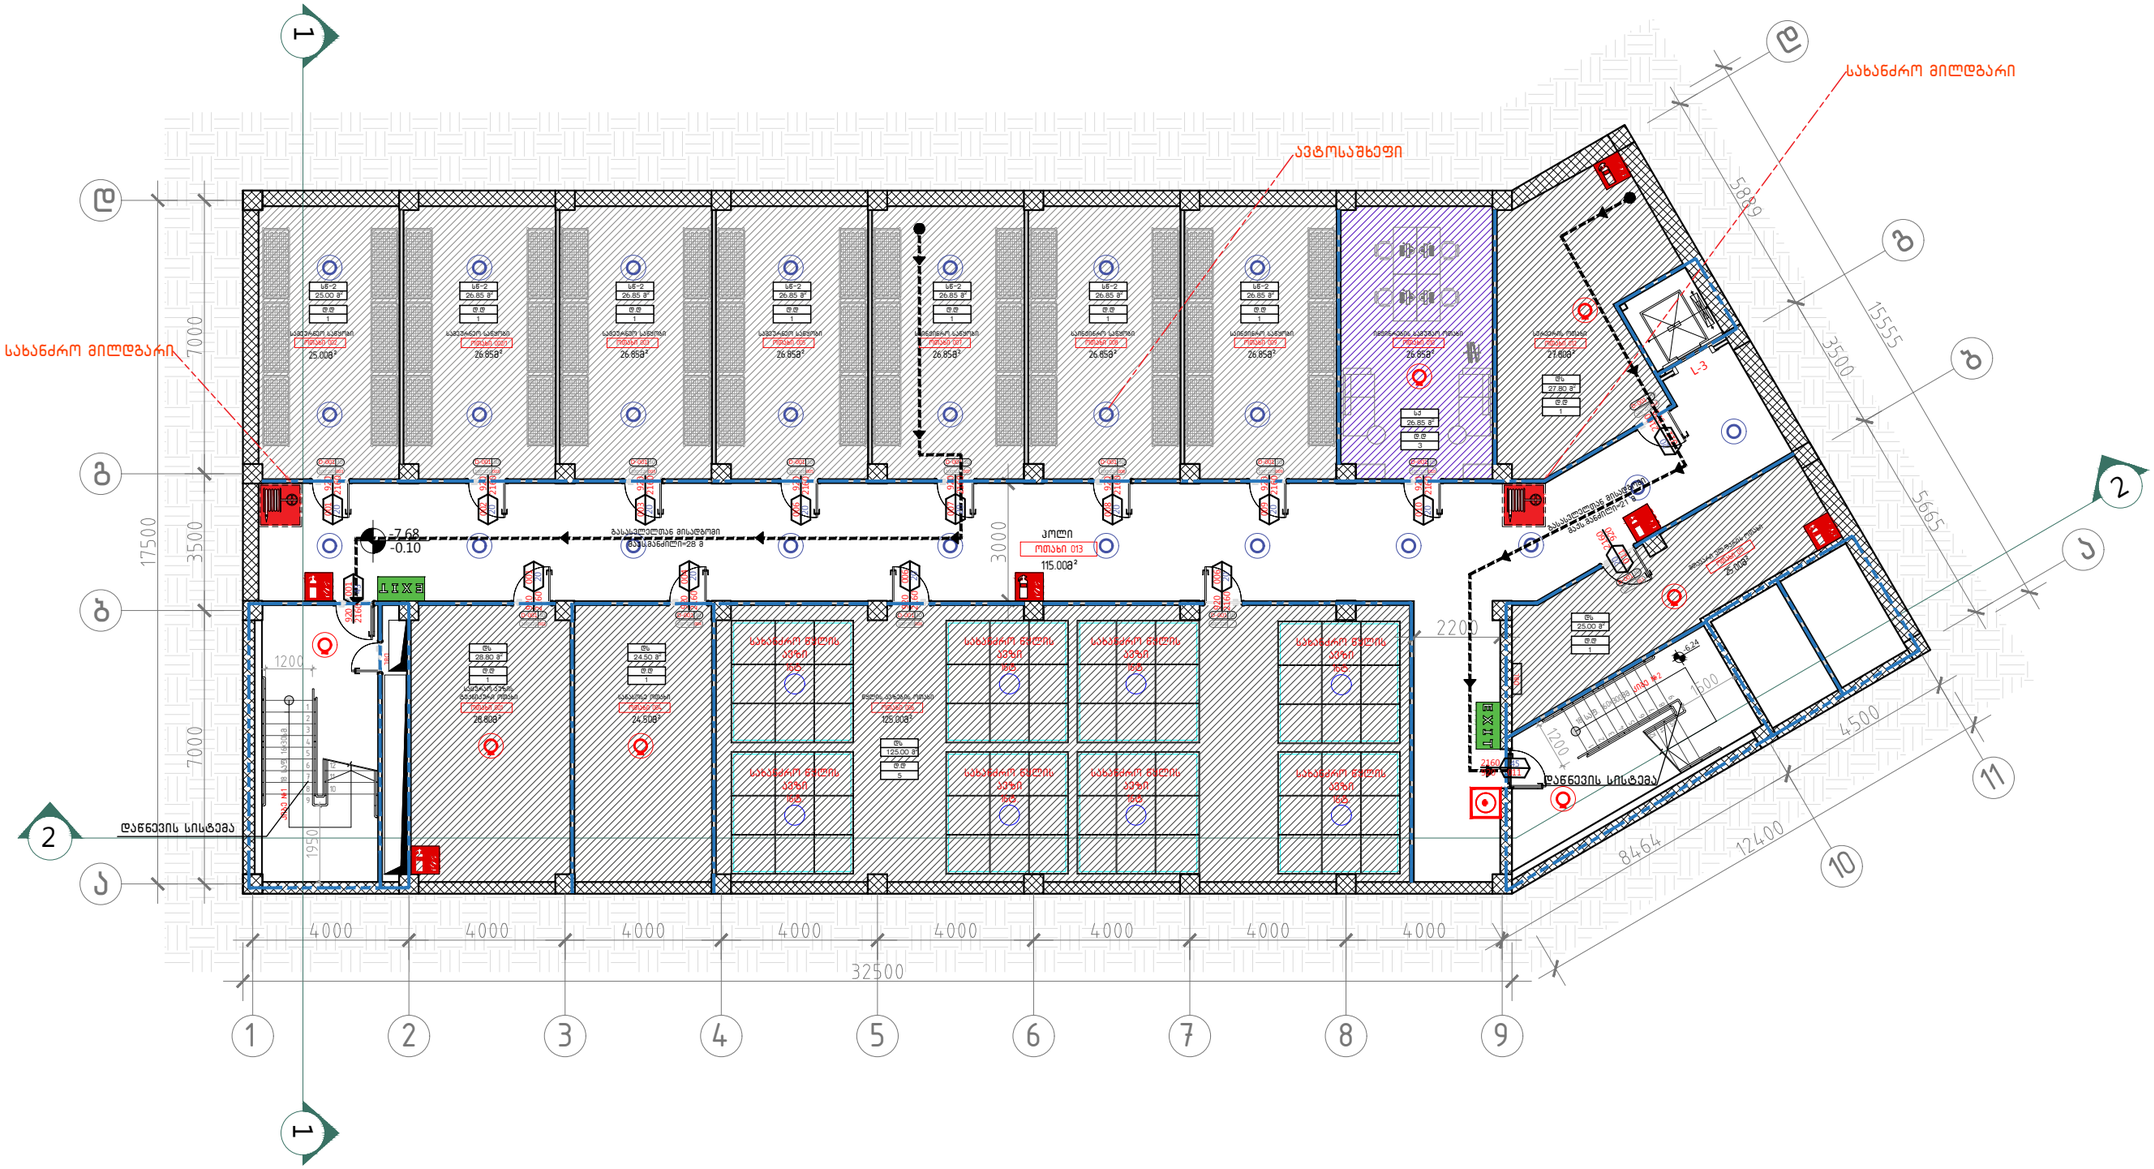
სახანძრო მილსადენი
ავტოსაშხეფი
სახანძრო მილსადენი
დაწნევის სისტემა
დაწნევის სისტემა
ლიფტი
ლიფტი
კოლი
ოთახი 013
115.00მ²
-7.68
-0.10
სველი წერტილი
სველი წერტილი
სველი წერტილი



102 −1 სართულის გეგმა −4.80 ნიშნულზე

მ. 1:200

დაკავებულობა		საშხეფი სისტემით (მ)
სს	60	75

დაკავებულობა		საშხეფი სისტემით (მ)
სძ	60	90
ღს	90	120
თვ	60	75

№№	დაკავებულობა	აღწერილობა	ფართი (მ²)	დაკავებულობის დატვირთვის ფაქტორი	ტ.დ	ს.ტ.დ.
058, 049, 048, 040/1 033, 015	სძ	პოლი, მსაჯის ოთახი, მთარგმნელთა ოთახები	249.9	9,3	27	642
034, 036, 037, 040/2, 059, 024, 014, 016, 017.	ღს	დამხმარე სათავსოები	91.75	27,9	9	
038	თვ-3	საკონფერენციო დარბაზი-1	238	0,7	320	
040	თვ-3	საკონფერენციო დარბაზი-2	134	1,4	96	
032	თვ-2	სასადილო	260	1,4	186	
027, 028, 029, 030	სწ-1	საწყობები	24.35	46.5	4	

ექსპლიკაცია

018-პერსონალის გასახდელი-3.05მ²
019-პერსონალის საშხაპე-3.05მ²
020-პერსონალის საშხაპე-3.05მ²
021-პერსონალის გასახდელი-3.05მ²
022-პერსონალის საპირფარეშო-2.60მ²
023-პერსონალის საპირფარეშო-2.60მ²
027-ხორცის მაცივარი-8.8მ²
028-თევზის მაცივარი-3.20მ²
029-მშრალი პროდუქტების საწყობი-4.80მ²
030-ბოსტნეულის საწყობი-4.80მ²

A-102

ობიექტის დასახელება:

ქალაქი თბილისი, ჭონქაძის ქუჩა №21, 129 ნომრიანი სასტუმროს მუშა პროექტი

ნახაზი:

−1 სართულის გეგმა

−4.80 ნიშნულზე

დამკვეთი

შპს "ასტორია"

შემსრულებელი

შპს "ნს სტუდიო"

შენიშვნა

* −1 სართულის გეგმა დასმულია მიწის ნაკვეთის გეგმაზე უკეთესი აღქმისათვის.

სქემატური ჭრილი



პროექტი № 04.18

შესრულება: ნ.ჭანტურია

შესრულება: ვ.სხირტლაძე

შესრულება: ა.შარიფაშვილი

შეამოწმა: ლ.ჩაბანავა

საავტორო უფლებები: შპს ნს სტუდიო

NSSTUDIO ARCHITECTURE & DESIGN

შპს ნს სტუდიო
0179 თბილისი ჭავჭავაძის №34
ტელ: 593 27 88 58
E-mail: info@nsstudio.ge

1:200 თარიღი: 28.12.2020



103 0 სართულის გეგმა ±0.00 ნიშნულზე

მ. 1:200

№№	დაკავებულობა	აღწერილობა	ფართი ($მ^2$)	დაკავებულობის დატვირთვის ფაქტორი	დ.დ.	ს.დ.დ.
001-015	სს-1	სასტუმროს ნომრები	430,10	18,6	30	90
060, 065, 066, 067, 068, 069	სქ	კაბინეტები, ლობი	519,50	9,3	56	
074-075	დს	დამხმარე სათავსო	21,00	27,9	2	
061	სვ	სუვენირების მაღაზია	13,50	5,6	2	

A-3

A-103

ობიექტის დასახელება:

ქალაქი თბილისი, ჭონქაძის ქუჩა №21, 129 ნოემრიანი სასტუმროს მუშა პროექტი

ნახაზი:

0 სართულის გეგმა

±0.00 ნიშნულზე

დამკვეთი

შპს "ასტორია"

შემსრულებელი

შპს "ნს სტუდიო"

შენიშვნა

* ±0.00 სართულის გეგმა დასმულია მიწის ნაკვეთის გეგმაზე უკეთესი აღქმისათვის.

სქემატური ჭრილი

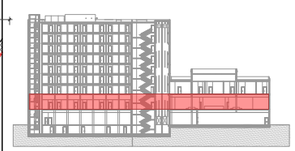

პროექტი № 04.18

შეასრულა: ნ.ჭანტურია

შეასრულა: ვ.ცხოვრებაშვილი

შეასრულა: ა.შარიფაშვილი

შეამოწმა: ლ.ჩაბანავა

საავტორო უფლებები: შპს ნს სტუდიო

NSSTUDIO
ARCHITECTURE & DESIGN
შპს ნს სტუდიო
0179 თბილისი ჯავახიშვილის №34
ტელ: 593 27 88 58
E-mail: info@nsstudio.ge

1:200 თარიღი: 28.12.2020

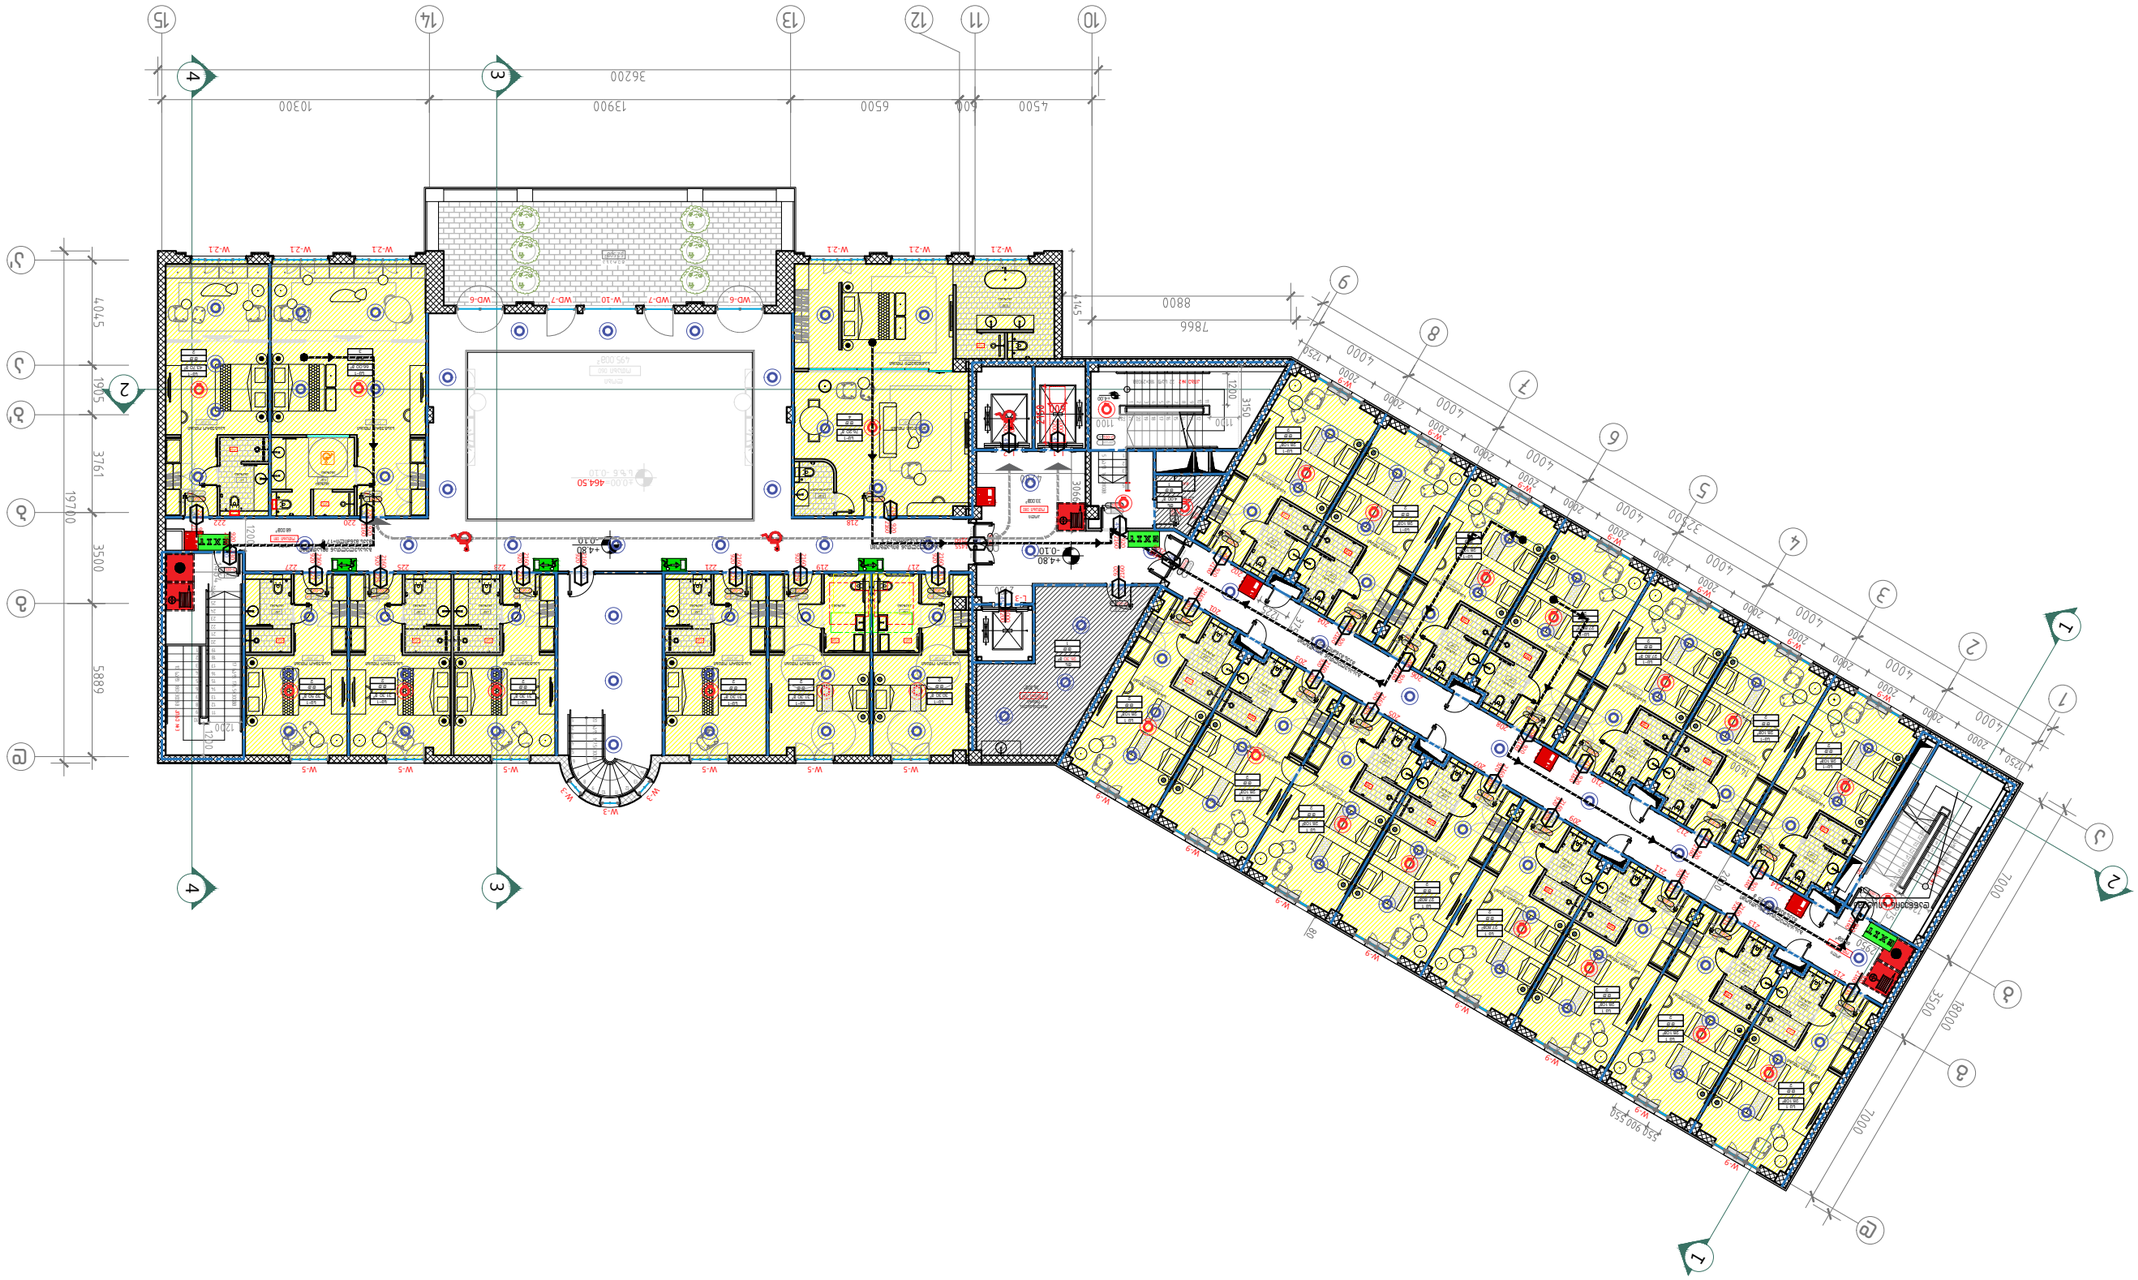










	1:200
	თარიღი: 28.12.2020

STUDIO
ARCHITECTURE & DESIGN

შპს „სტუდიო“
0179 თბილისი ჭავჭავაძის N:34
ტელ: 593 27 88 58
E-mail: info@nsstudio.ge

A-3
A-105

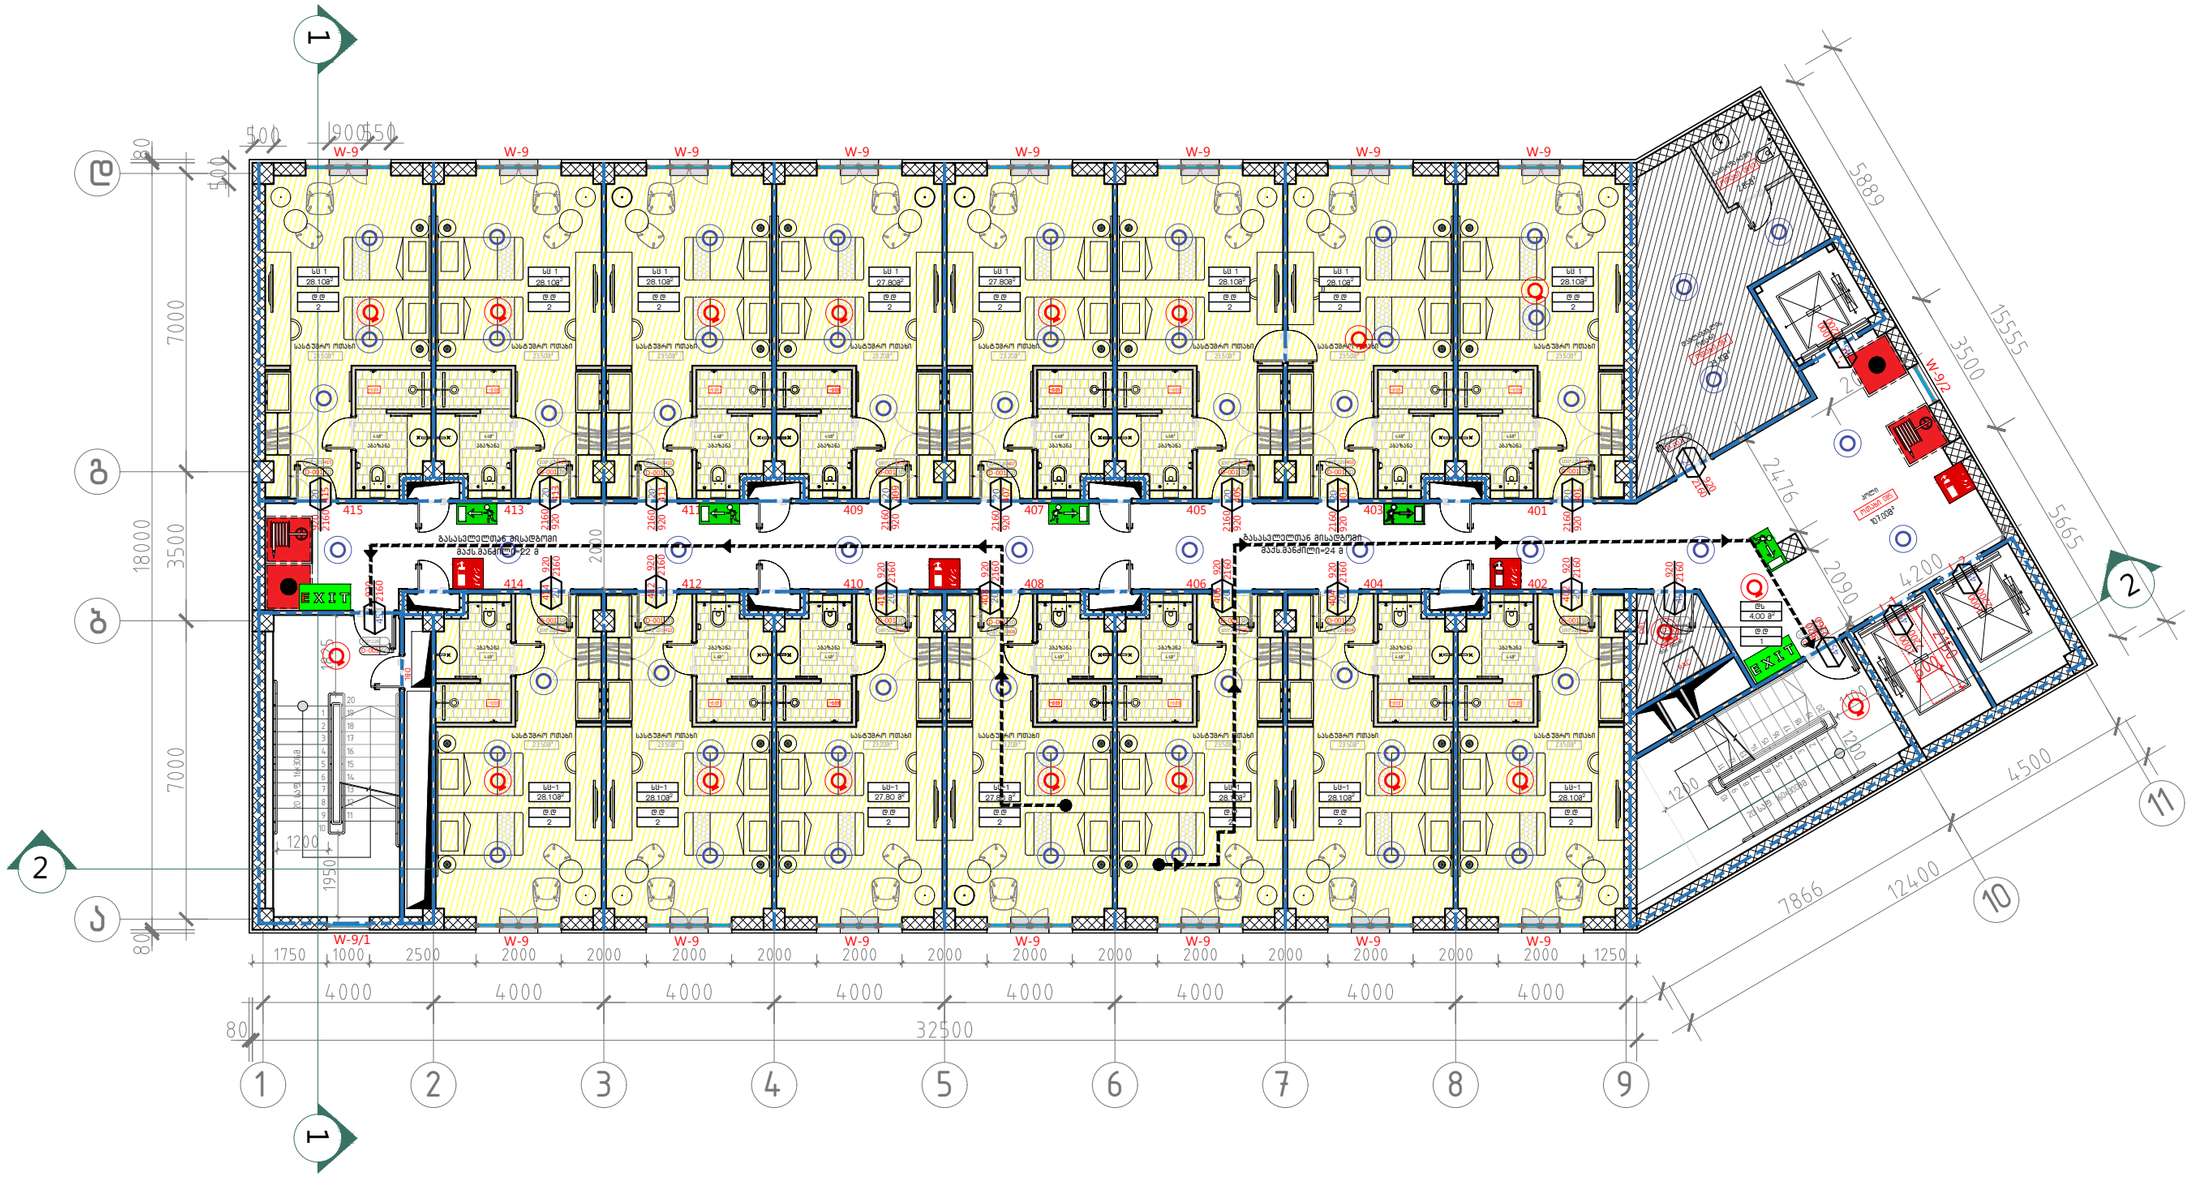

106 III–IV–V–VI ტიპური სართულის გეგმა +11.20–14.40–17.60–20.80 ნიშნულებზე.
მ. 1:100

№№	დაკავებულობა	აღწერილობა	ფართი ($მ^2$)	დაკავებულობის დატვირთვის ფაქტორი	დ.დ	ს.დ.დ.
401-415	სც-1	სასტუმროს ნომრები	420,2	18,6	30	32
086, 087	დს	დამხმარე სათავსო	30,7	27.9	2	

A–3

A–106

ობიექტის დასახელება:

ქალაქი თბილისი, ჭონქაძის ქუჩა №21, 129 ნოემბრიანი სასტუმროს მუშა პროექტი

ნახაზი:

III–IV–V–VI ტიპური სართულის გეგმა
+11.20–14.40–17.60–20.80 ნიშნულებზე.

შენობა ნაგებობის უსაფრთხოების წესებთან შესაბამისობა

დამკვეთი

შპს "ასტორია"

შემსრულებელი

შპს "ნს სტუდიო"

შენიშვნა

სქემატური ჭრილი

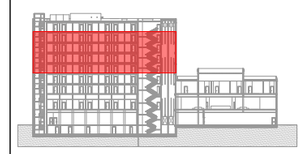

პროექტი № 04.18
შეასრულა: ნ.ჭანტურია
შეასრულა: ვ.ცხოვრებაშვილი
შეასრულა: ა.შარიფაშვილი
შეამოწმა: ლ.ჯაგანაშა
საავტორო უფლებები: შპს ნს სტუდიო

NS STUDIO
ARCHITECTURE & DESIGN

შპს ნს სტუდიო
0179 თბილისი ჭავჭავაძის №34
ტელ: 593 27 88 58
E-mail: info@nsstudio.ge

1:200 თარიღი: 28.12.2020

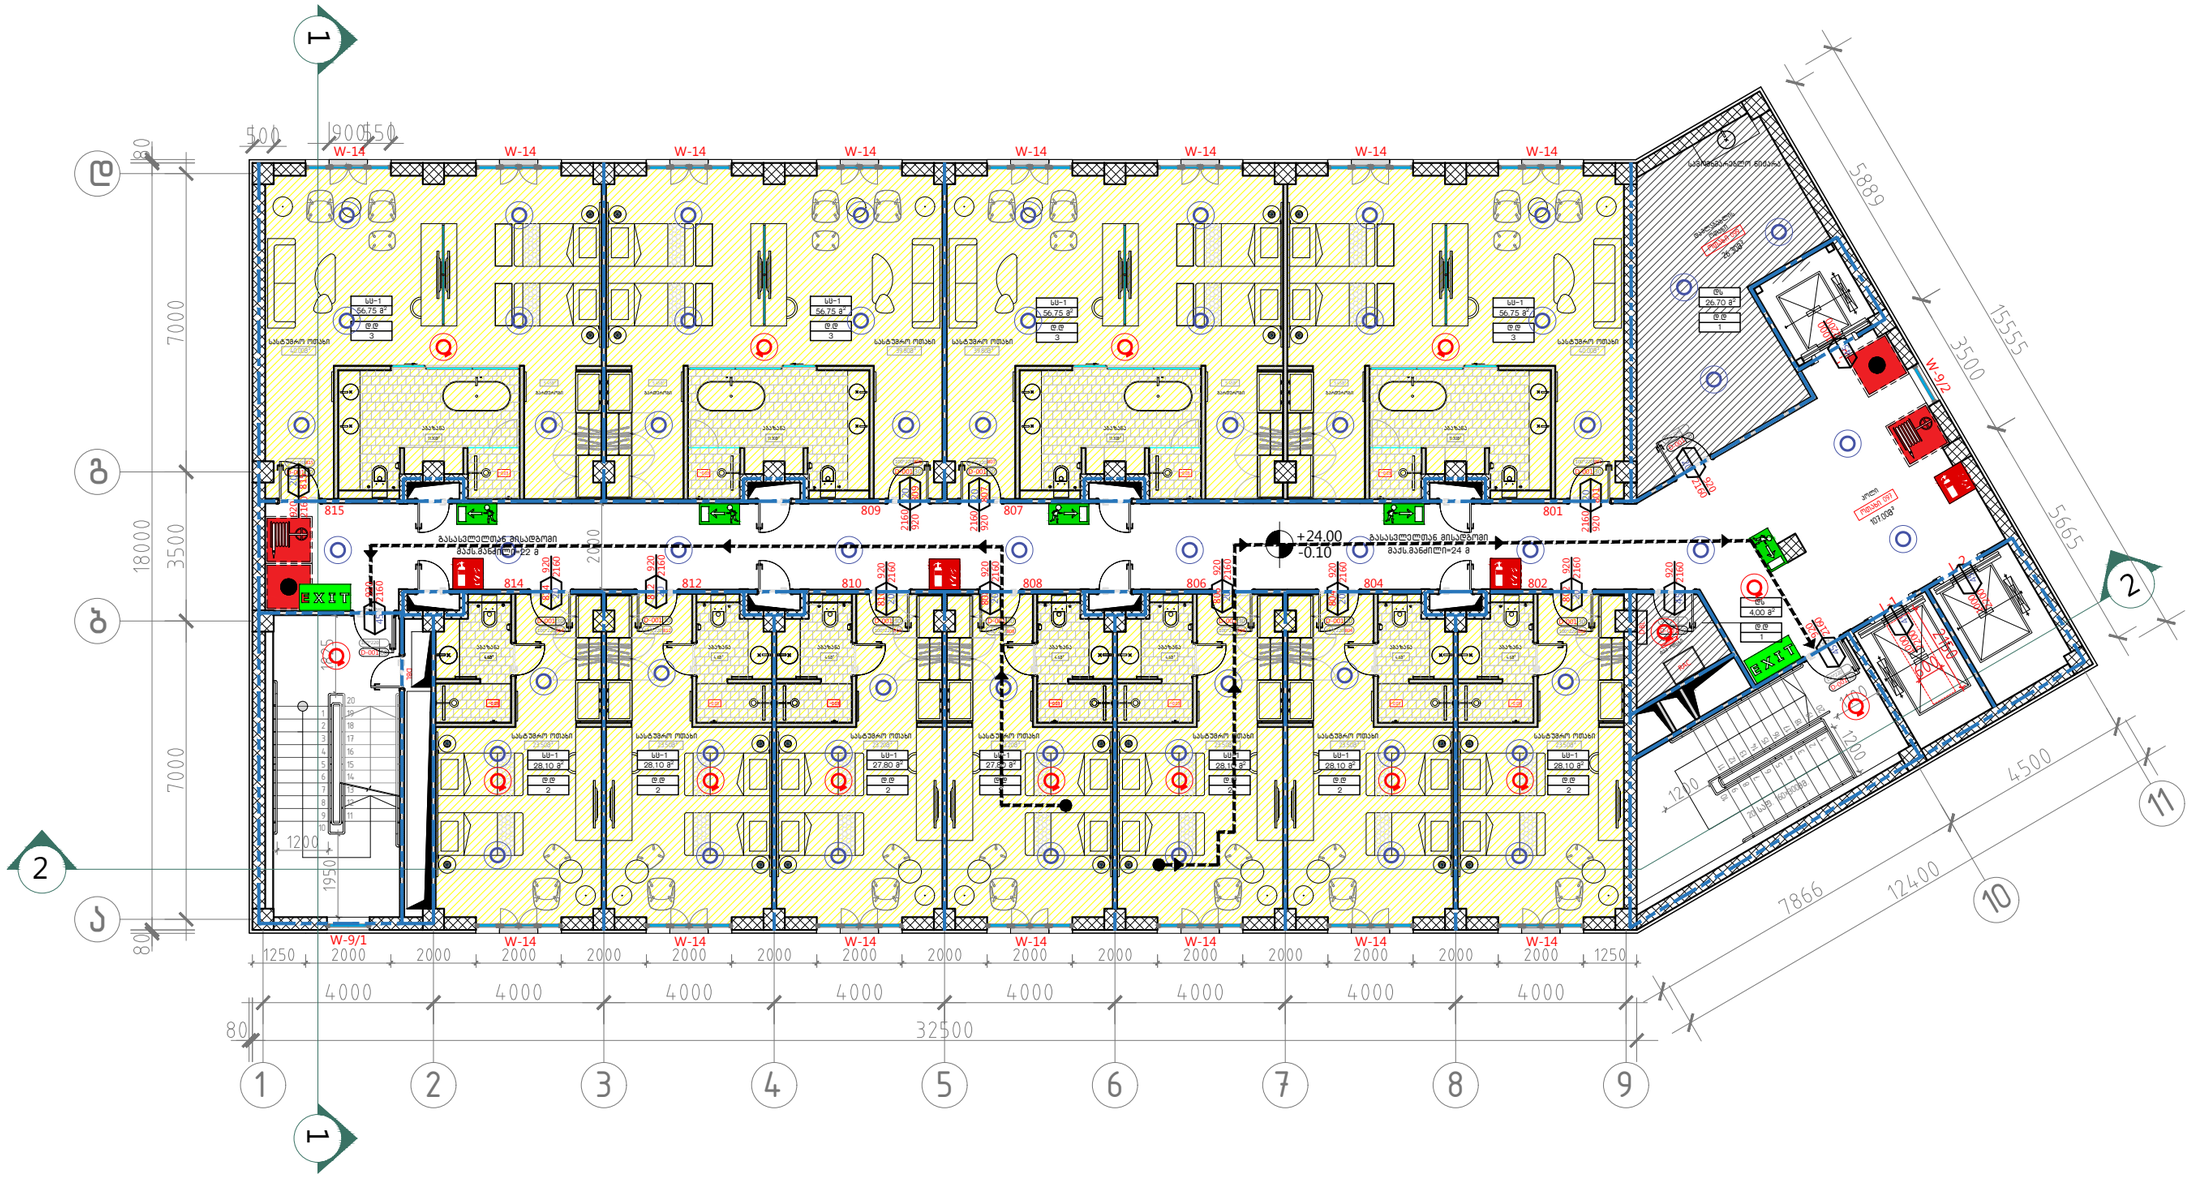

№№	დაკავებულობა	აღწერილობა	ფართი ($მ^2$)	დაკავებულობის დატვირთვის ფაქტორი	დ.დ	ს.დ.დ.
801÷815	სს-1	სასტუმროს ნომრები	423,1	18,6	28	30
098, 099	დს	დამხმარე სათავსო	30,7	27.9	2	

107 VII სართულის გეგმა +24.00 ნიშნულზე
მ. 1:100

A-3

A-107

ობიექტის დასახელება:

ქალაქი თბილისი, ჭონქაძის ქუჩა №21, 129 ნოემბრიანი სასტუმროს მუშა პროექტი

ნახაზი:

VII სართულის გეგმა
+24.00 ნიშნულზე

შენობა ნაგებობის უსაფრთხოების წესებთან შესაბამისობა

დამკვეთი

შპს "ასტორია"

შემსრულებელი

შპს "ნს სტუდიო"

შენიშვნა

სქემატური ჭრილი



პროექტი № 04.18
შეასრულა: ნ.ჭანტურია
შეასრულა: ვ.ცხოვრებაშვილი
შეასრულა: ა.შარიფაშვილი
შეამოწმა: ლ.ჩაგანავა
საავტორო უფლებები: შპს ნს სტუდიო

NSSTUDIO
ARCHITECTURE & DESIGN
შპს ნს სტუდიო
0179 თბილისი ჭავჭავაძის №34
ტელ: 593 27 88 58
E-mail: info@nsstudio.ge

1:200 თარიღი: 28.12.2020