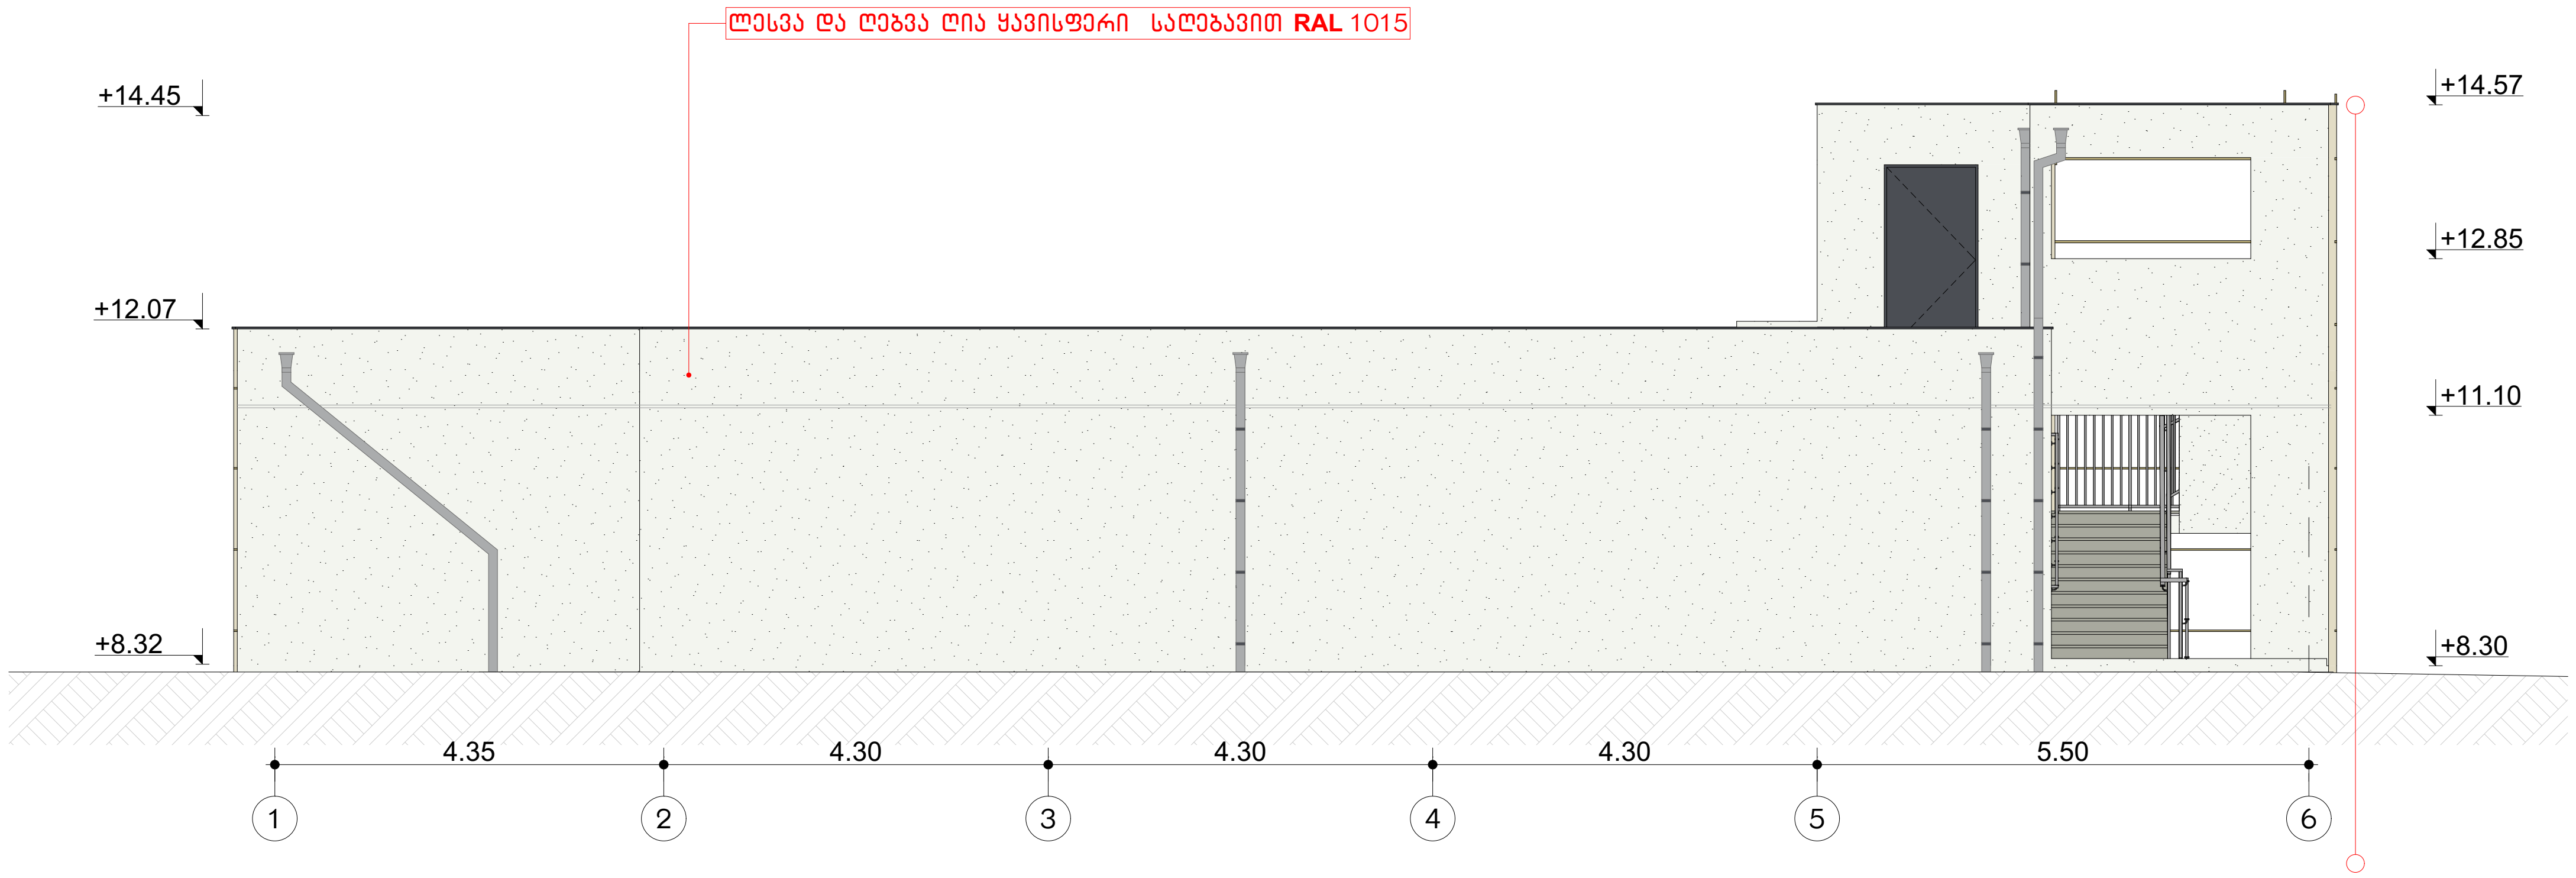

ფორმატი A3

პირობითი აღნიშვნები

საკადასტრო საზღვარი

დაკავებულობა

შენიშვნა

ARCHI COLLEGIUM
შ.პ.ს "არქიკოლეგიუმი"

საქართველო შ.პ.ს. "არქიკოლეგიუმი"
GEORGIA "ARCHICOLLEGIUM" LTD
405004043

საოფისე შენობა

ქ. თბილისი. უნივერსიტეტის ქუჩა №3 01.14.03.040.356

არქიტექტურული ნაწილი / სტადია - პროექტი

ჭრილი "1-6"

მთ. არქიტექტორი	თ. მურვანიძე	
ავტორი	რ. ებრალიძე	

მასშტაბი	ფურცელი	თბილისი
1:100	11	3/10/2022

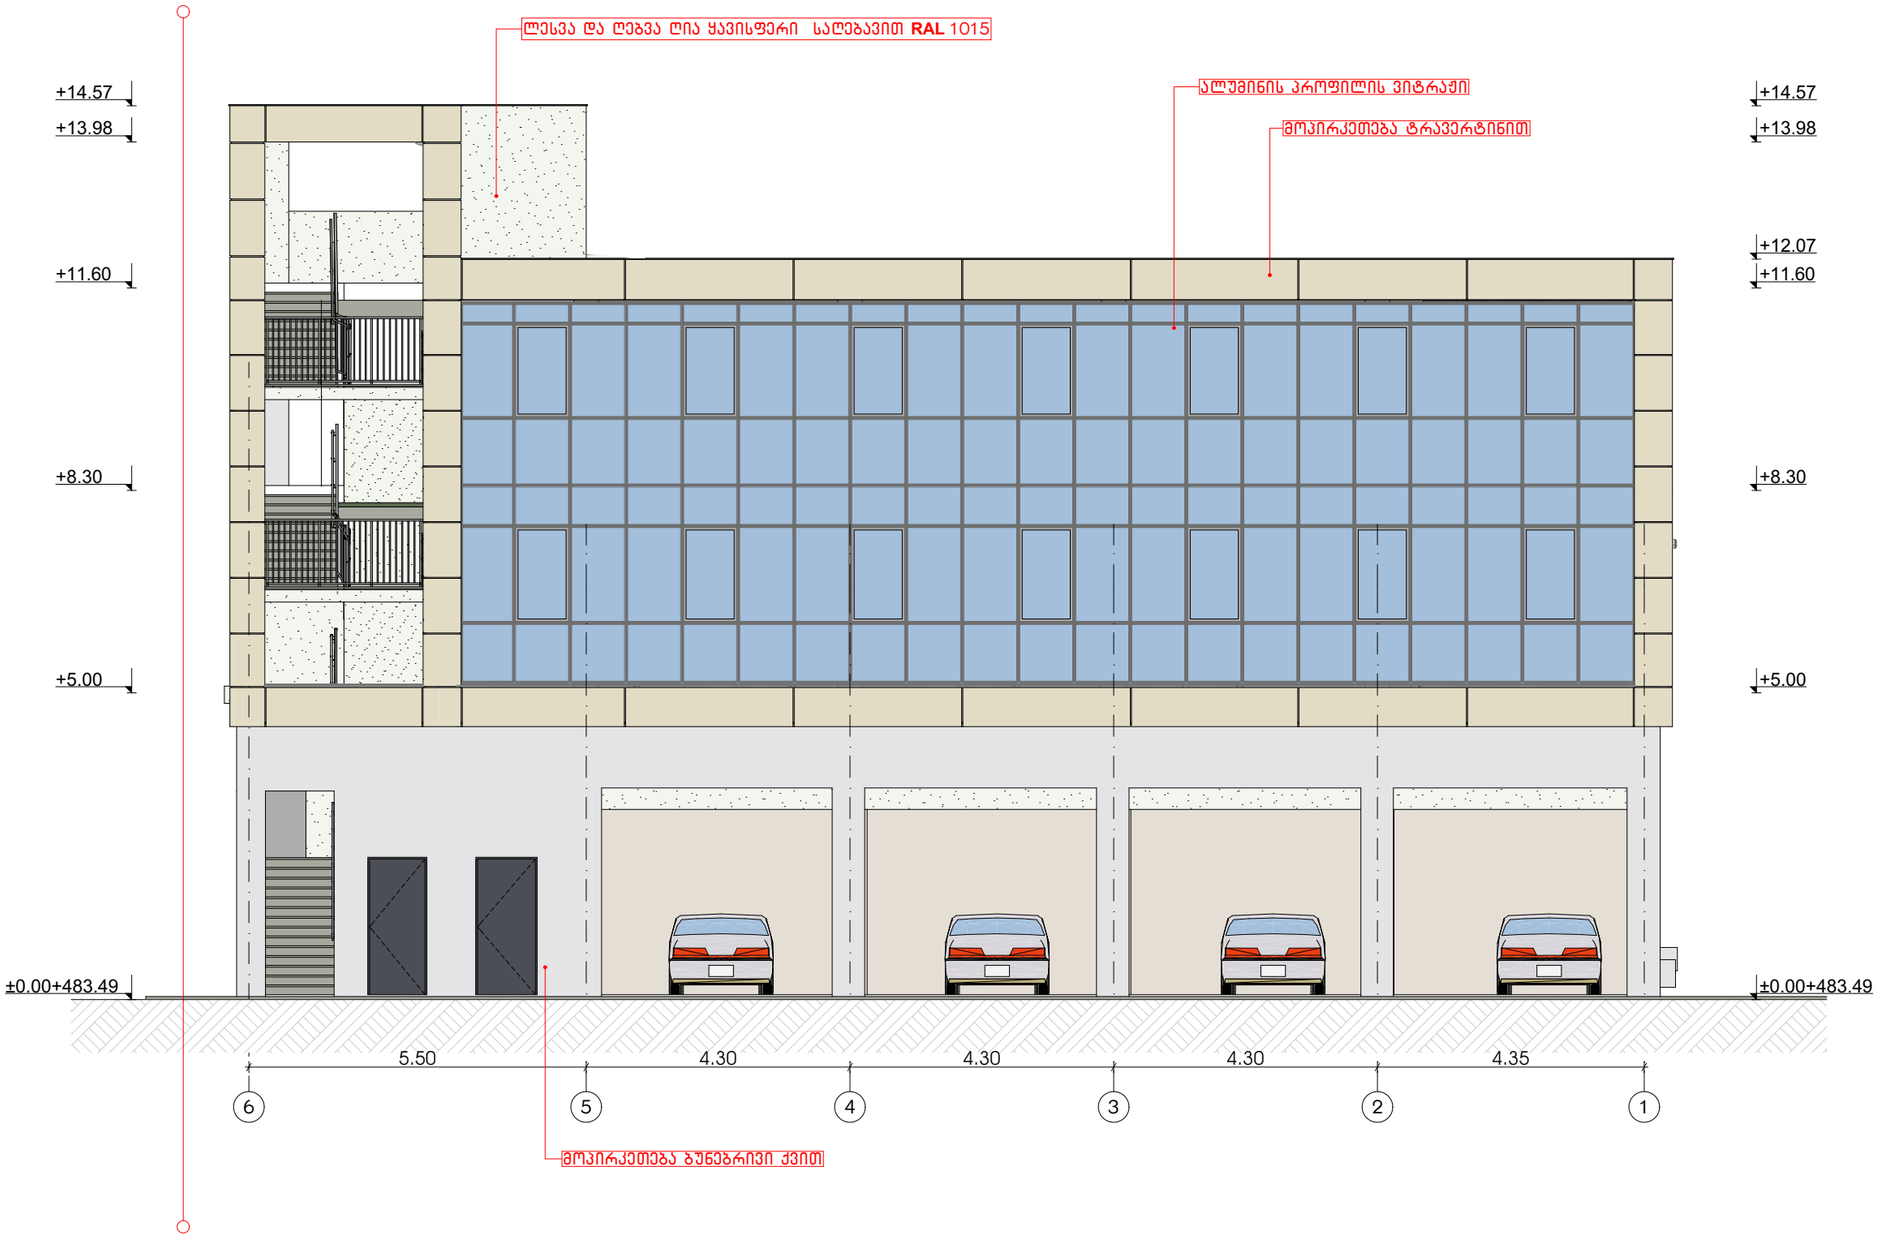

ფორმატი A3

პირობითი აღნიშვნები

საპროექტო საზღვარი

დაკავებულობა

შენიშვნა


საფისე შენობა

ქ. თბილისი, უნივერსიტეტის ქუჩა №3 01.14.03.040.356

არქიტექტურული ნაწილი / სადგომი - პროექტი

ფასადი "6-1"

მთ. არქიტექტორი	თ. მერკვილაძე	
ავტორი	რ. ებრალიძე	

მასშტაბი	ფურცელი	თარიღი
1:100	10	3/10/2022

საქართველო შ.პ.ს."არქიკოლეგიუმში"
GEORGIA "ARCHICOLLEGIUM" LTD
405004043

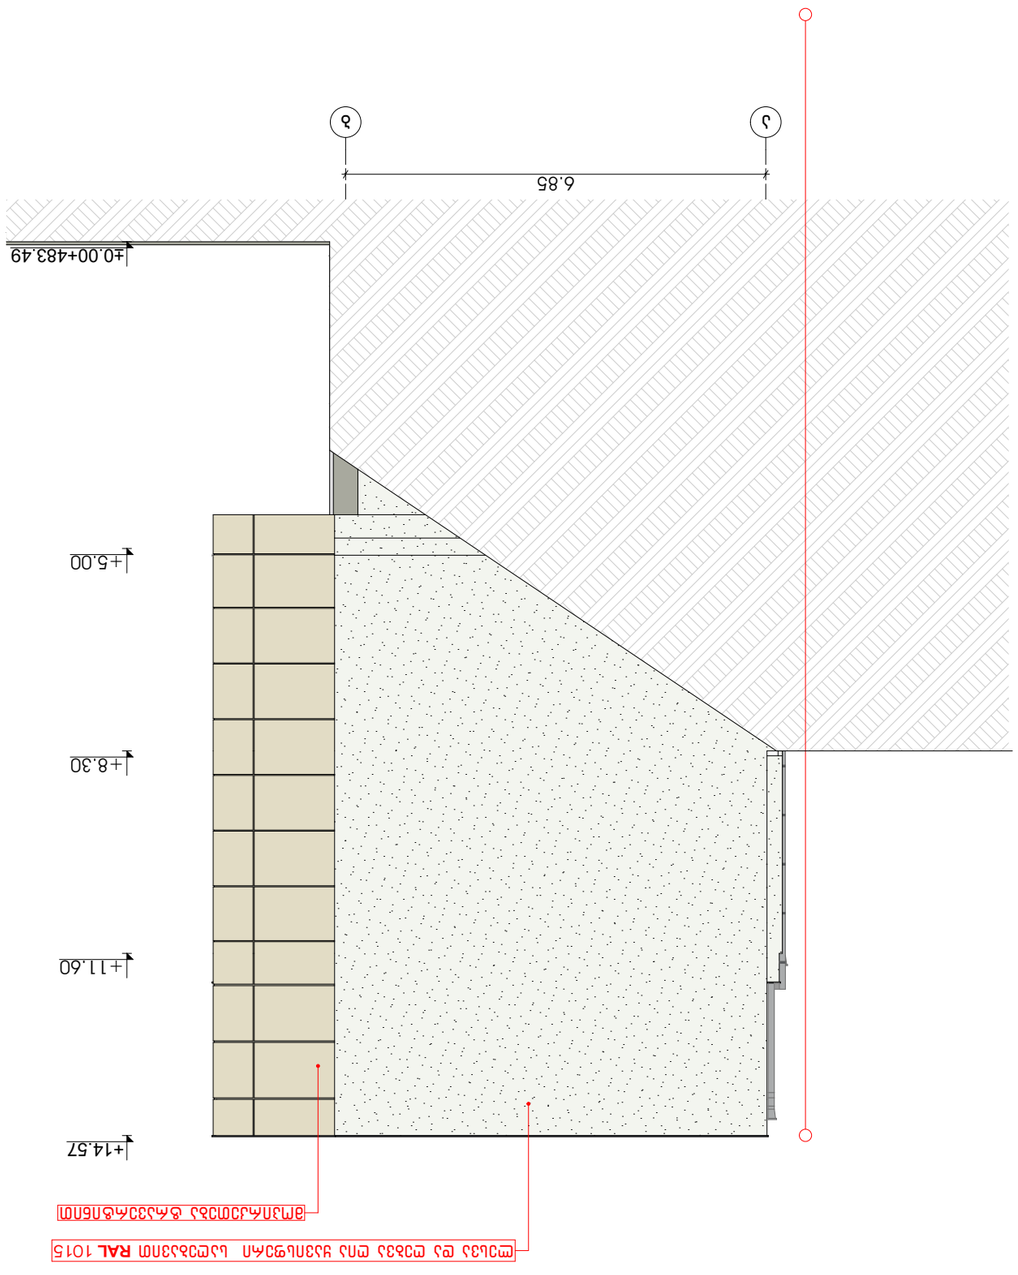


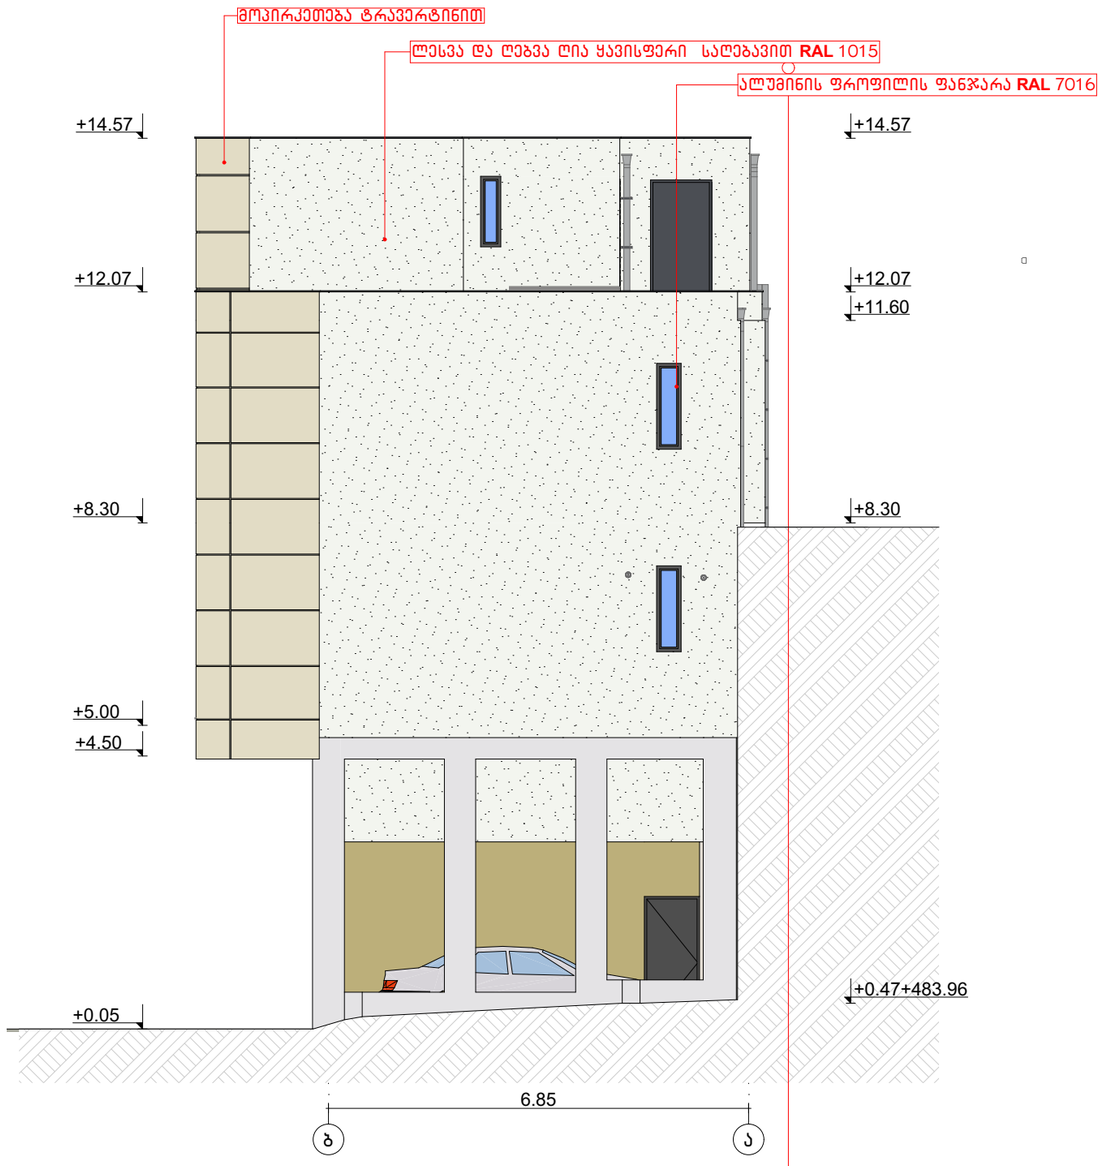

ფორმატი A3

ჰირობითი აღნიშვნები

საპროექტო საზღვარი

დაკავებულობა

შენიშვნა

ARCHI COLLEGIUM

შ.პ.ს "არქიკოლეგიუმი"

საოფისე შენობა

ქ. თბილისი, უნივერსიტეტის ქუჩა №3 01.14.03.040.356

არქიტექტურული ნაწილი / სადიპ - პროექტი

ჭრილი "1-1"

მთ. არქიტექტორი	თ. მერკვილაძე	
პბორი	რ. ებრალიძე	

მასშტაბი	ფურცელი	თბილისი
1:100	13	3/10/2022

საქართველო შ.პ.ს."არქიკოლეგიუმი"
GEORGIA "ARCHICOLLEGIUM" LTD
405004043