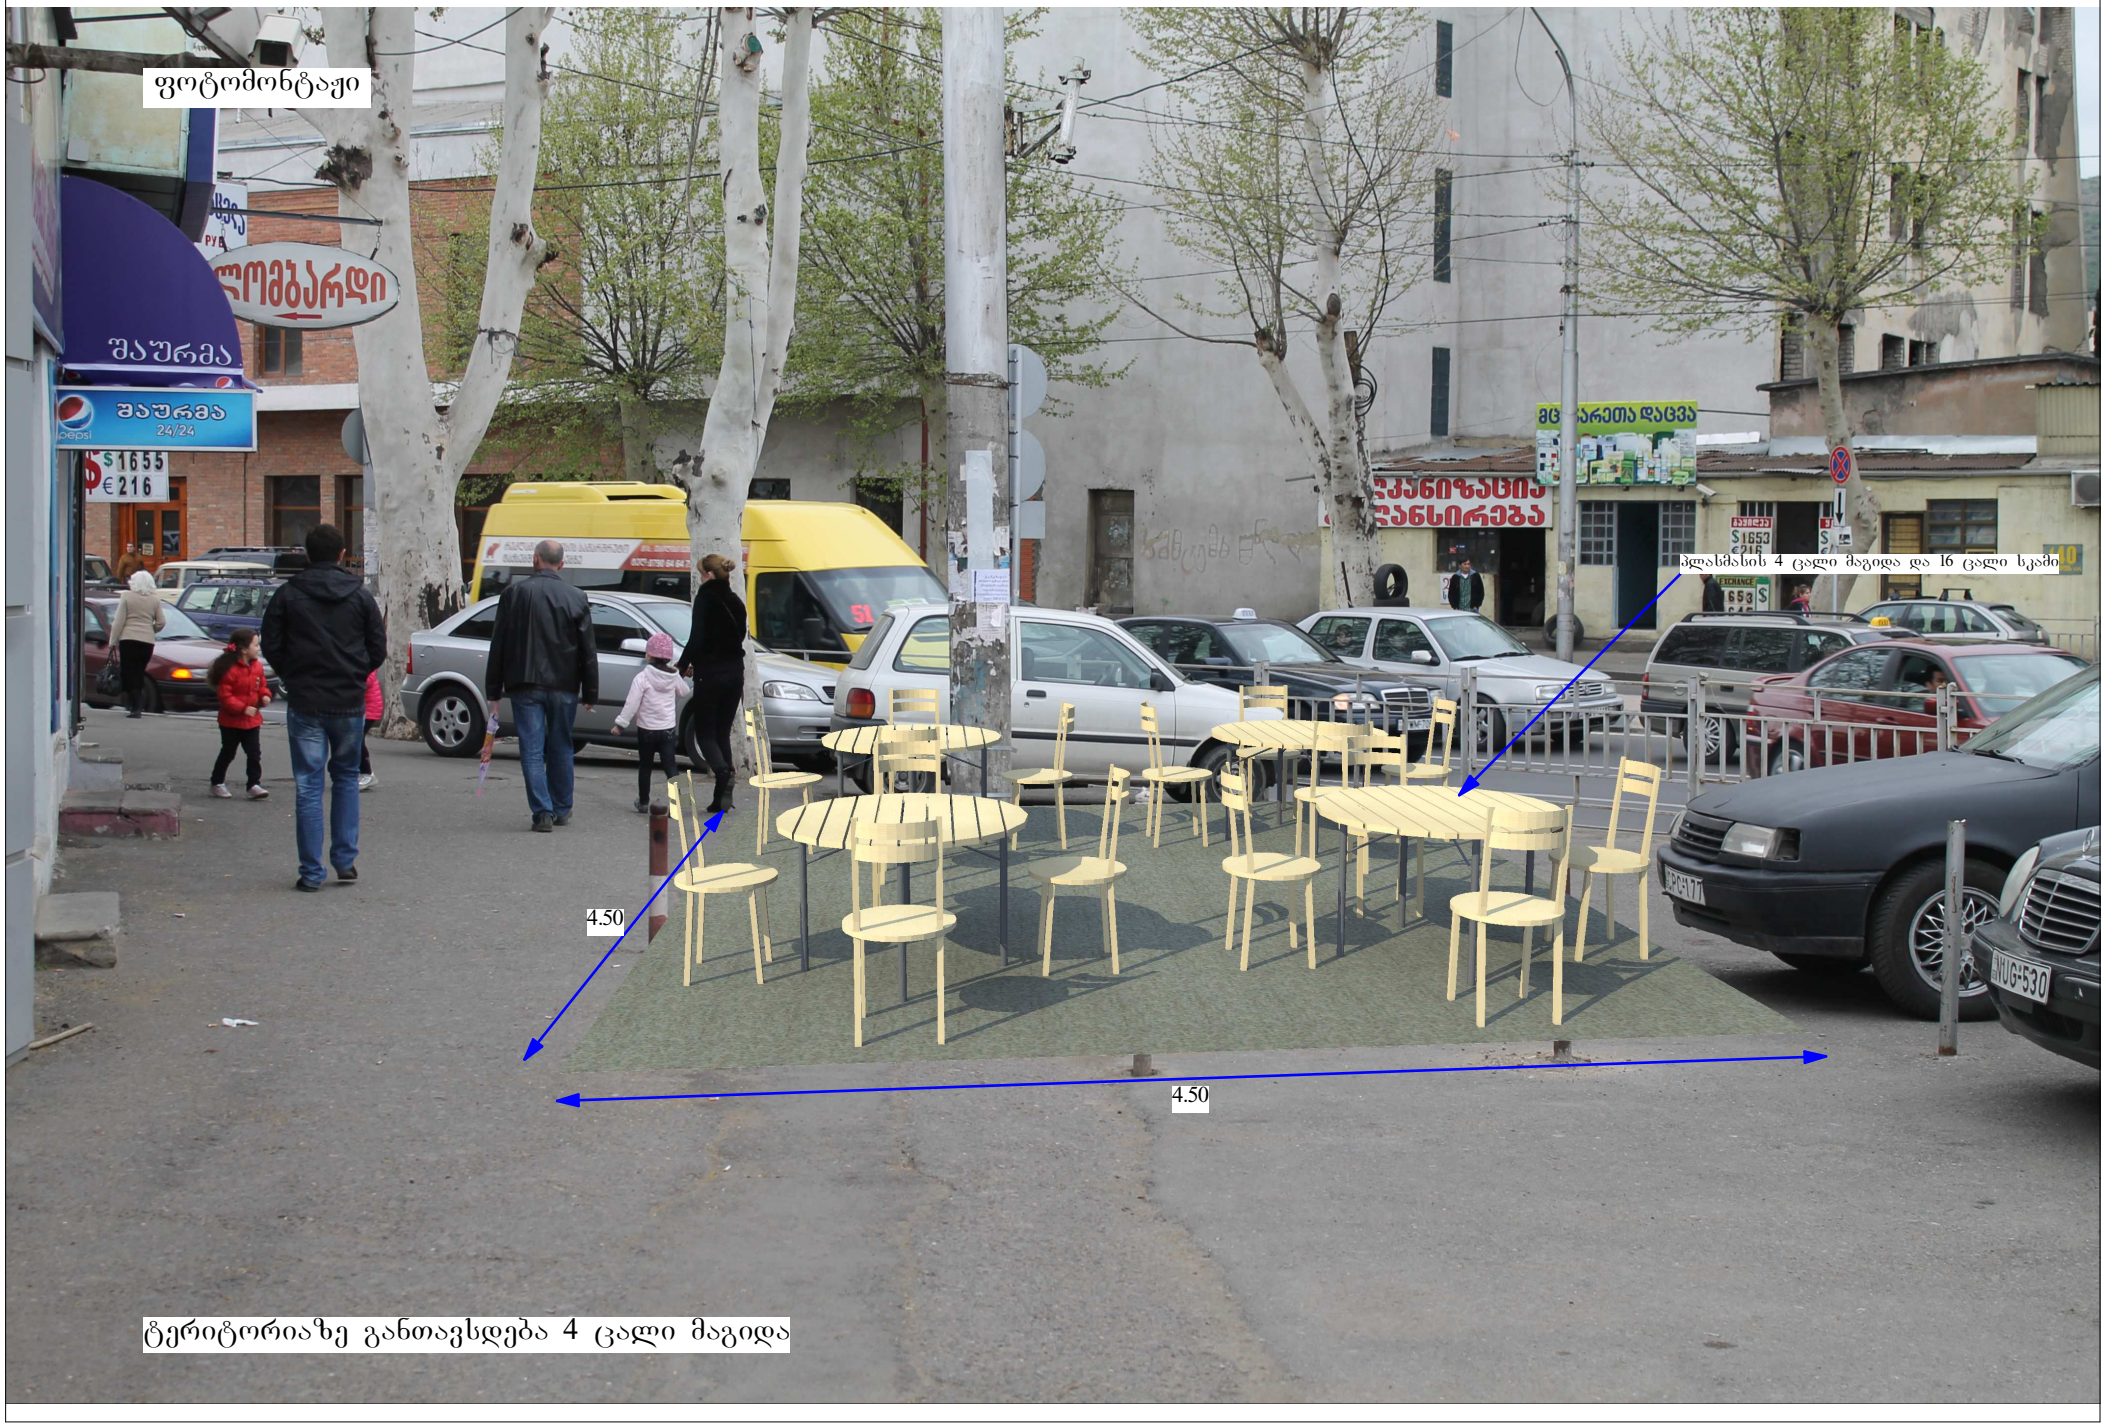

ფოტომონტაჟი

პლასმასის 4 ცალი მაგიდა და 16 ცალი სკამი

4.50
4.50

ტერიტორიაზე განთავსდება 4 ცალი მაგიდა

საქართველოს იუსტიციის სამინისტრო
საჯარო რეესტრის ეროვნული სააგენტო

საკადასტრო გეგმა

მიწის ნაკვეთის საკადასტრო კოდი: *01.13.03.052.015*
განცხადების რეგისტრაციის ნომერი*882010627290*
მიწის ნაკვეთის ფართობი: *637 კვ.მ.*
დანიშნულება: *არასასოფლო-სამეურნეო*
მომზადების თარიღი 01.06.10

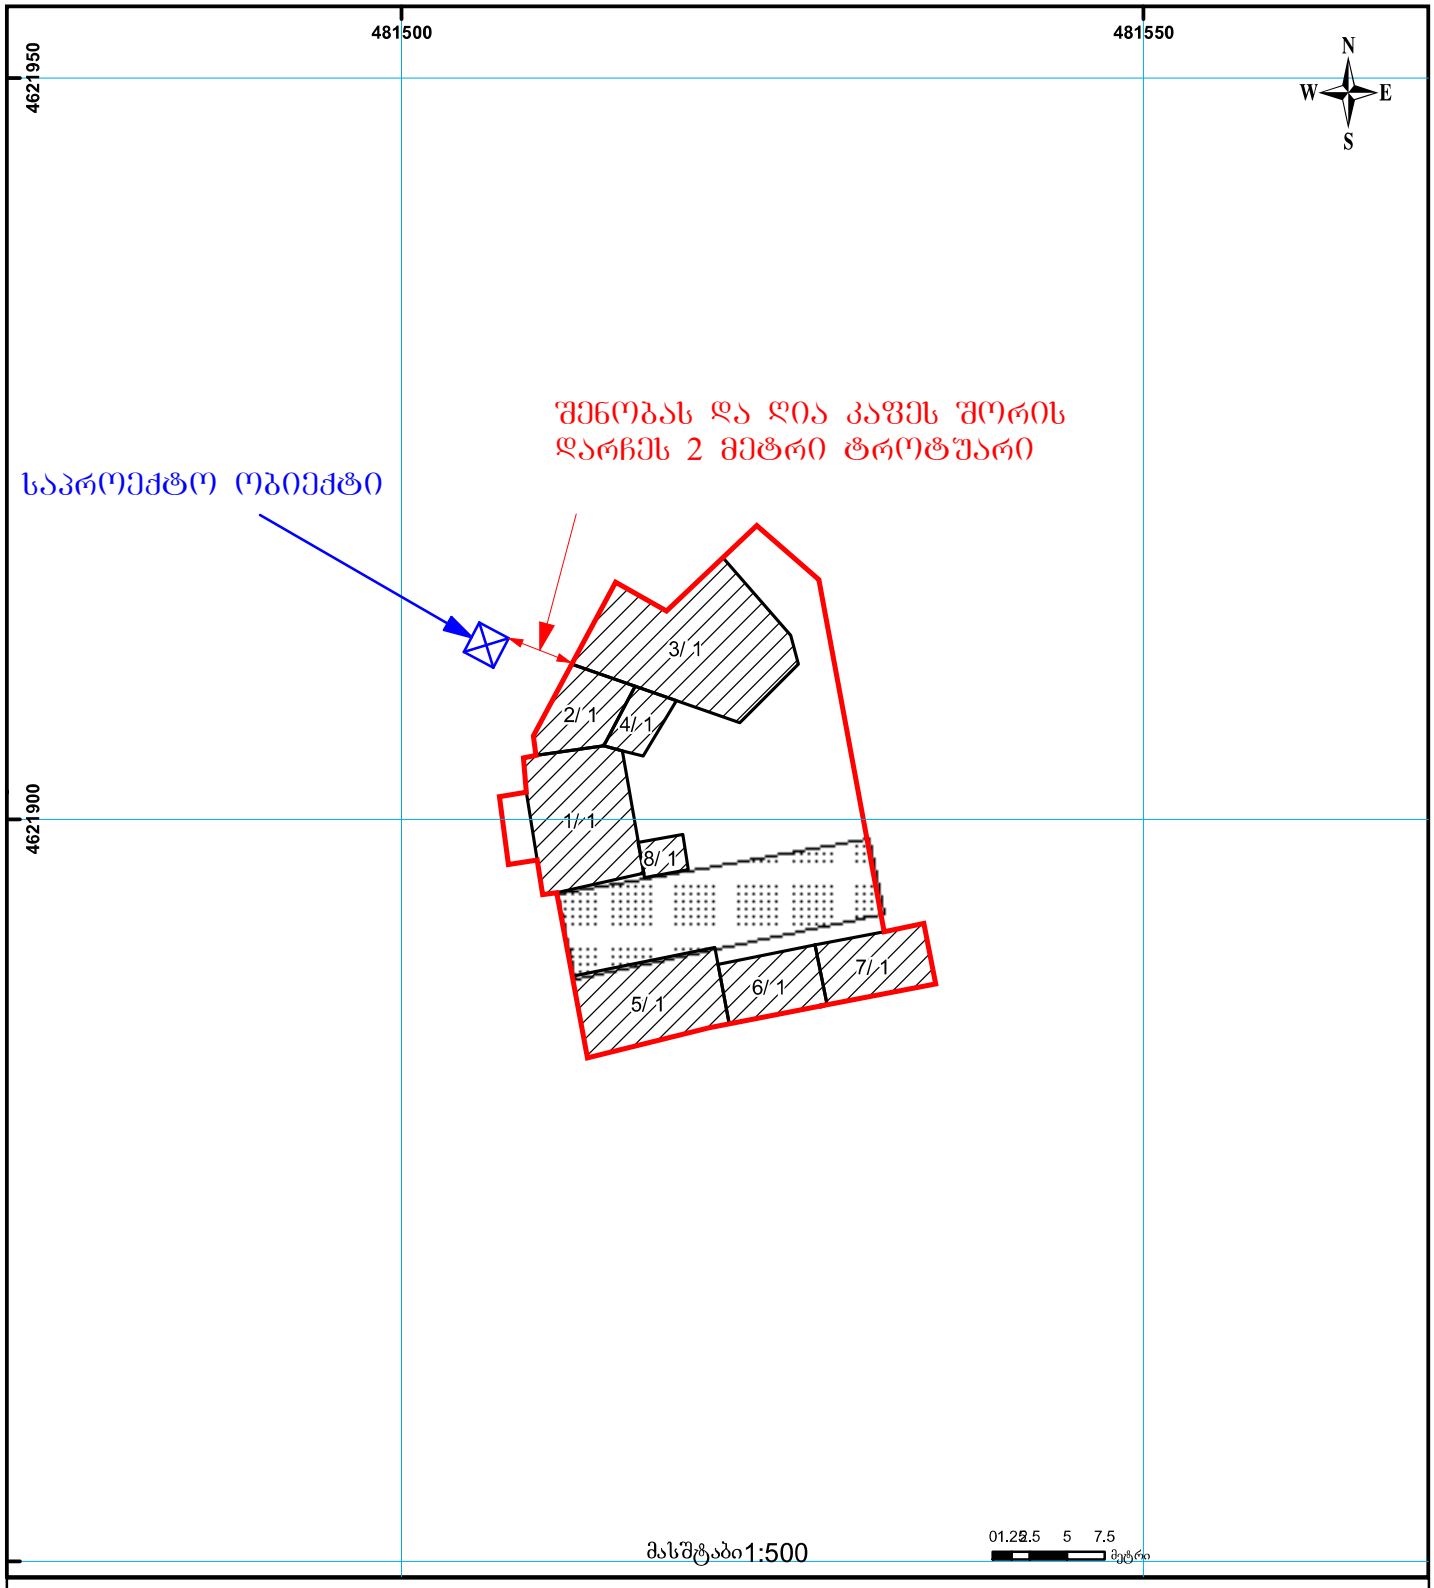

01/2 შენობა-ნაგებობა, პირობითი ნომერი/სართულიანობა
ვალდებულება
ხაზობრივი ნაგებობა
მიწის ნაკვეთის საკადასტრო საზღვარი
მშენებარე ნაგებობა
მიწისქვეშა ნაგებობა
UTM (საერთაშორისო) სისტემის კოორდ.

საჯარო რეესტრის ეროვნული სააგენტო თბილისი 0102 წმ. ნიკოლოზის/ნ. ჩხეიძის ქ. 2 ტელ.: (995 32) 91 04 27; ფაქსი: (995 32) 91 03 41
საჯარო რეესტრის ეროვნული სააგენტო თბილისი დ. აღმაშენებლის გამზ. 89/24 ტელ: (995 32) 94 13 65
www.napr.gov.ge