მიწის ნაკვეთის ტოპოგრაფიული ასომვითი ნახაზი

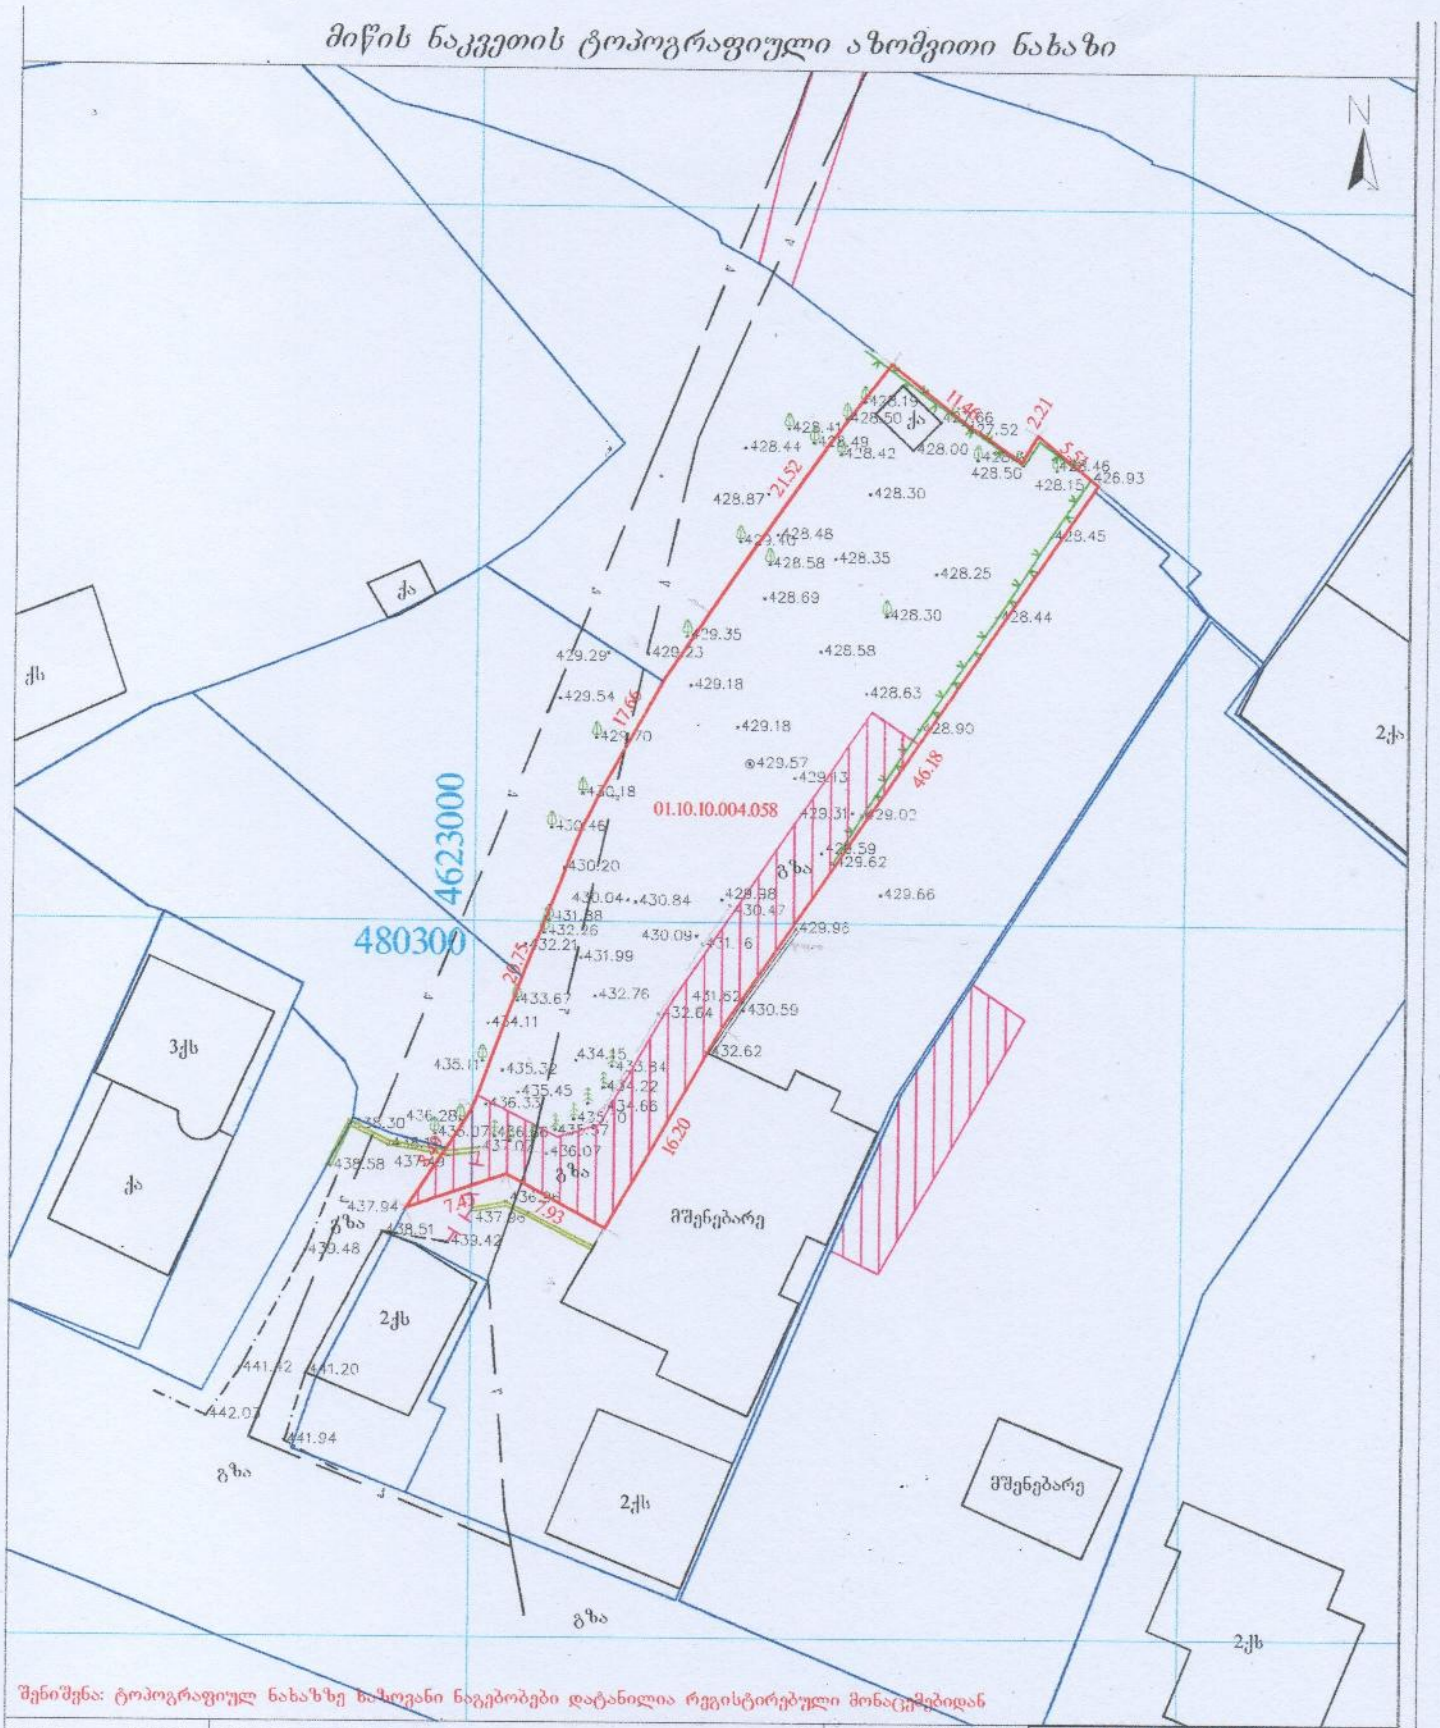

შენიშვნა: ტოპოგრაფიულ ნახაზზე ნაჩვენები ნაგებობები დატანილია რეგისტრირებული მონაცემებიდან

პირობითი აღნიშვნები	შენიშვნა: მიწის სამუშაოები შეათანხმეთ კომუნიკაციის წარმომადგენლებთან			პროექცია UTM 38N საკოორდინატო სისტემა WGS 84	ი/მ „ზემოაღე წალკაშრე“
მიწისქვეშა კომუნიკაციები	ნაკვეთის საზღვარი	ბუჩქი	ცოცხალი ღობე	ღობე	თბილისი, აკურის ქუჩა №31
კანალიზაცია	შენობა	ვაზი	ხეების რიგი	ბორდიური	ტელ. +995 514 [illegible]
დენის კაბელი	არკა	გაზსადენი	ტრანსფორმატორი	ბეტონი	E-mail: [illegible]
გაზის მილი	ფარდული	საქართველოს რკინიგზის ქვეყანა	რიგითი ან რეგულ ანძა	კედელი	
წყლის მილი	კოხე	შადრევანი	ლამპიონები	საყრდენი კედელი	
კანალიზაციის	ფოთლოვანი ხე	ორკესტრი	ელექტრო ბოძი	ბილიკი	
	წიწვოვანი ხე	წყარო ან ჭა	რკინიგზა	გზის კონტური	
	ხეხილის ხე	ბეტონისგამართული სადგური	იზოპიეზა	ფენა	
	პალმა	მიღული ძაბვის გადამცემი	მთავარი იზოპიეზა	წყლის კონტური	

ზომა		ს. წიკლაური
კომპ. უზრუნველყოფა		ს. წიკლაური
მისამართი	ქალაქი თბილისი, ქუჩა სარაჯიშვილი №73-ის მიმდებარედ ს.კ. 01.10.10.004.058	
	მასშტაბი 1:500	04.11.2021

შპს „ტოპოგეო“