შ.პ.ს "დრიმსი" ს/კ 405292749

დ ე ნ დ რ ო პ რ ო ე ქ ტ ი

ფუნქცია: მრავალბინიანი საცხოვრებელი სახლი

მისამართი: ქ. თბილისი, დიდი დიღომი, IV მ/რ. კორპ. N 29; 25 – ის მიმდებარედ;

დენდროლოგიური პროექტის საინფორმაციო დაფა



დამკვეთი: "შპს პერსპექტივა-1"; I.D. N 405446520;

საპროექტო ტერიტორია: ს/კ 01.10.07.004.069

მისამართი: ქ. თბილისი, დიდი დიღომი, IV მ/რ. კორპ. N 29; 25 – ის მიმდებარედ;

ნებართვის გამცემი ორგანო: სსიპ ქ.თბილისის მუნიციპალიტეტის მერიის გარემოს დაცვის საქალაქო სამსახური

გამწვანების პროექტის დასრულების თარიღი: 31/03/2022

მშენებლობის აღების თარიღი: -

კ3: 0.3 - 860 კვ.მ

გადასარგავი ხე მცენარეების სახეობა: ქლიავი, ტყემალი, აკაცია, ჭერამი, ვერცხლისფერი ნაძვი, უნგრული ცაცხვი, ამბრის ხე

დასარგავი მცენარეების ინფორმაცია: ხნოვანება 2-3 წელი, სიმაღლე - ფოთლოვანი (3.5 მ) წიწვოვანი - (3.00 მ),

დასარგავი ხე მცენარეების რაოდენობა - 53 ხე.

ახლადდარგულ და გადარგულ ხე მცენარეებზე მოვლაზე პასუხისმგებელი პირი:
შ.პ.ს. „პერსპექტივა-1“(დირექტორი: ირაკლი ჩიქავა)

ახლადდარგულ და გადარგულ ხე მცენარეების მოვლის ხანგძლივობა: 3 წელი

საპროექტო მცენარის ფოტოები



























მცენარეთა ექსპლიკაცია

	საპროექტო მცენარეთა ექსპლიკაცია						
	მცენარეთა დასახელება		სიმაღლე	ღეროს გარშემოწერილობა	სასიცოცხლო ფორმა	შენიშვნა	რაოდენობა
1	№1	Prunus domestica ქლიავი	3.50	18.5	ჯანსაღი	ვარდისებრთა ოჯახის საშუალო სიმაღლის ხე მცენარე	1
2	№2	Prúnus cerasiféra ტყემალი	3.50	15.3	ჯანსაღი	მრავალწლოვანი ხეხილოვანი მცენარე ვარდისებრთა ოჯახისა	1
3	№3	Acacia აკაცია	3.50	10.8	ჯანსაღი	მცენარეთა გვარი მიმოზისებრთა ქვეოჯახისა	1
4	№4	Acacia აკაცია	3.50	11.8	ჯანსაღი	მცენარეთა გვარი მიმოზისებრთა ქვეოჯახისა	1
5	№5	Acacia აკაცია	3.50	11.5	ჯანსაღი	მცენარეთა გვარი მიმოზისებრთა ქვეოჯახისა	1
6	№6	Acacia აკაცია	3.50	10.2	ჯანსაღი	ვარდისებრთა ოჯახის საშუალო სიმაღლის ხე მცენარე	1
7	№13	Prunus domestica ჭერამი	3.50	25.5	ჯანსაღი	გარგარის ადგილობრივი ფორმის ხე მცენარე	1
8	№14	Prunus domestica ქლიავი	3.50	18.2	ჯანსაღი	ვარდისებრთა ოჯახის საშუალო სიმაღლის ხე მცენარე	1
9	№15	Prunus domestica ქლიავი	3.50	19.7	ჯანსაღი	ვარდისებრთა ოჯახის საშუალო სიმაღლის ხე მცენარე	1
10	№18	Prunus domestica ჭერამი	3.50	23.9	ჯანსაღი	გარგარის ადგილობრივი ფორმის ხე მცენარე	1
11	№19	Picea pungens gauca ვერცხლისფერი ნაძვი	3.00	22.0	ჯანსაღი	წიწვოვანი მცენარე ფიჭვისებრთა ოჯახისა	13
12	№20	Tilia tomentosa უნგრული ცაცხვი	3.00	22.0	ჯანსაღი	სინათლის მოყვარული სწრაფად მზარდი ხე	15
13	№21	Liquidambar styraciflua ამბრის ხე	3.00	22.0	ჯანსაღი	გვალვაგამძლე სწრაფად მზარდი ხე	15

შენიშვნა:

1. მცენარეები შრეწეულია კლიმატური, ნიადაგობრივი, დეკორატიული და ურბანული პირობების გათვალისწინებით
2. მოცემული მცენარის მეცვლა შესაძლებელია პროექტის ავტორტან შეთანხმებით
3. მცენარეთა ჩარგვისას დაცულ იქნას აგროტექნიკის ნორმები
4. წიწვოვანი ხეების ღეროს გარშემოწერილობა უნდა იყოს 14 სმ-16 დან 18-20 მდე

სამუშაოთა მოცულობა

	სამუშაოთა დასახელება	განზომილება	შენიშვნა	რაოდენობა
1	არსებული ხეების ფორმირება (გამხდარი ტოტების მოჭრა, გასხვლა)	ცალი	53 ძირი ხე მცენარე	
2	ადგილების მომზადება ხეების დასარგავად 50% ნოყიერი მიწის ნაზავის დამატებით ორმოებში. (ორმო ზომა 0.80X0.80X0.80)	ცალი	53 ძირი ხე მცენარე	
3	საპროექტო ხეების გადარგვა	ცალი	10 ძირი ხე მცენარე	53
	10 სმ. სისქის ნოყიერი მიწის ნაზავის შეტანა და გაშლა, ჩვეულებრივი გაზონის მოსაწყობად	კუბური მეტრი	15	
	ჩვეულებრივი გაზონის მოწყობა	კვ. მეტრი	860 კვ.მ	
	ჩვეულებრივი გაზონის მოვლა	კვ. მეტრი	860 კვ.მ	
	ახლადჩარგული მცენარეების მორწყვა და გაზონის მორწყვა	კვ. მეტრი	860 კვ.მ	

შენიშვნა:

1. მცენარეები შრეჩეულია კლიმატური, ნიადაგობრივი, დეკორატიული და ურბანული პირობების გათვალისწინებით
2. მოცემული მცენარის მეცვლა შესაძლებელია პროექტის ავტორტან შეთანხმებით
3. მცენარეთა ჩარგვისას დაცულ იქნას აგროტექნიკის ნორმები
4. წიწვოვანი ხეების ღეროს გარშემოწერილობა უნდა იყოს 14 სმ-16 დან 18-20 მდე

ვიზუალიზაცია	ქ. თბილისი, ფონტანების მოედანი IV შპს „ენერჯი ჯორჯიას“ №29-ის მიმდ.

ე ი ე ო ი ი ი ნ ნ ნ

შპს „გრინლაინი“ LTD "Greenline"
თბილისი/Tbilisi, +995 577 99 55 66 ს/კ 404 541 867 konstantine_k@yahoo.com

28.12.2020 წ.

მისამართი: ქ. თბილისი, დიდი დიღომი, IV მ/რ. კორპ. N 29; 25 – ის მიმდებარედ;

საკადასტრო კოდი: N 01.10.07.004.069;

ფართობი: 3440 კვ.მ.

დამკვეთი: შ.პ.ს. „პერსპექტივა“; I.D. N 405304950

ხე – მცენარეების აღრიცხვის უწყისი

N	სახეობა	გარშემოწერილობა 10 სმ–ზე	დიამეტრი 10 სმ-ზე	დიამეტრი 130 სმ-ზე	დახასიათება	შენიშვნა
1	2	3	4	5	6	7
1	ქლიავი	18.5	58.0			ხილკენკროვანი
2	ტყემალი	15.3	48.0			ხილკენკროვანი
3	აკაცია	10.8	34.0			შესაძლ. გადარგვა
4	აკაცია	11.8	37.0			შესაძლ. გადარგვა
5	აკაცია	11.5	36.0			შესაძლ. გადარგვა
6	აკაცია	10.2	32.0			შესაძლ. გადარგვა
7	ვერხვი	45.9	144.0			გადარგვა სპეც.მეთოდ.
8	აკაცია	19.1	60.0			შესაძლ. გადარგვა
9	აკაცია	25.2	79.0			გადარგვა სპეც.მეთოდ.
10	ვერხვი	50.3	158.0			გადარგვა სპეც.მეთოდ.
11	ვერხვი	36.6	115.0			გადარგვა სპეც.მეთოდ.
12	ვერხვი	58.9	185.0			გადარგვა სპეც.მეთოდ.
13	ჭერამი	25.5	80.0			ხილკენკროვანი
14	ქლიავი	18.2	57.0			ხილკენკროვანი
15	ქლიავი	19.7	62.0			ხილკენკროვანი

16	ქლიავი	15.9	50.0			ხილკენკროვანი
17	ქლიავი	19.1	60.0			ხილკენკროვანი
18	ჭერამი	23.9	75.0			ხილკენკროვანი
19	ვერხვი	50.0	157.0			გადარგვა სპეც.მეთოდ.
20	ვერხვი	49.4	155.0			გადარგვა სპეც.მეთოდ.
21	ვერხვი	23.9	75.0			შესაძლ. გადარგვა
22	ვერხვი	20.4	64.0			შესაძლ. გადარგვა
23	ვერხვი	21.0	66.0			შესაძლ. გადარგვა
24	ვერხვი	46.5	146.0			გადარგვა სპეც.მეთოდ.
25	აკაცია	22.0	69.0			შესაძლ. გადარგვა
26	ვერხვი	36.6	115.0			გადარგვა სპეც.მეთოდ.

- სულ ტერიტორიაზე აღირიცხა 26 ერთეული მწვანე ნარგავი, მათ შორის: აკაცია – 7 ერთეული, ტყემალი – 1 ერთეული, ქლიავი – 5 ერთეული, ჭერამი – 2 ერთეული და ვერხვი – 11 ერთეული.
- აქედან 8 ერთეული ხე-მცენარე (N 1 ქლიავი, 2 ტყემალი, 13 ჭერამი, 14 ქლიავი, 15 ქლიავი, 16 ქლიავი, 17 ქლიავი, 18 ჭერამი) მიეკუთვნება ხილ–კენკროვან ხე–მცენარეთა კატეგორიას, რომელიც მოქმედი კანონმდებლობის შესაბამისად, ჭრის ან გადარგვის ნებართვას არ საჭიროებს.
- 9 ერთეული ხე-მცენარე (N 3 აკაცია, 4 აკაცია, 5 აკაცია, 6 აკაცია, 8 აკაცია, 21 ვერხვი, 22 ვერხვი, 23 ვერხვი, 25 აკაცია) განეკუთვნება 25-სმ მდე დიამეტრის კატეკორიის ხე – მცენარეს და საჭიროების შემთხვევაში ექვემდებარება გადარგვას სხვა ალტერნატიულ ადგილზე, აგროტექნიკური ღონისძიებების სრული დაცვით, კერძოდ წინასწარ ორმოს მომზადება, გადასარგავი მცენარის ამოღება კომის დაუშლელად და გადარგვა წინასწარ გამზადებულ ორმოში. ვინაიდან ხე-მცენარე არის მცირე ზომის მათი გახარების შანსი საკმაოდ დიდია.
- 9 ერთეული ხე-მცენარე (N 7 ვერხვი, 9 აკაცია, 10 ვერხვი, 11 ვერხვი, 12 ვერხვი, 19 ვერხვი, 20 ვერხვი, 24 ვერხვი, 26 ვერხვი) 25 სმ–ზე მეტი დიამეტრისაა და ექვემდებარება გადარგვას მხოლოდ სპეციალური მეთოდოლოგიისა და სპეც. ტექნოლოგიის შესაბამისად.

შემსრულებელი: / ს. ფიცხელაური /

მეტყევე – ინჟინერი,

/ექსპერტი/

მწვანე ნარგავების ფოტო




2


3










3


9


10




12


13


14


15




17


18


19


20


21


22





24




26

PRODUCED BY AN AUTODESK EDUCATIONAL PRODUCT

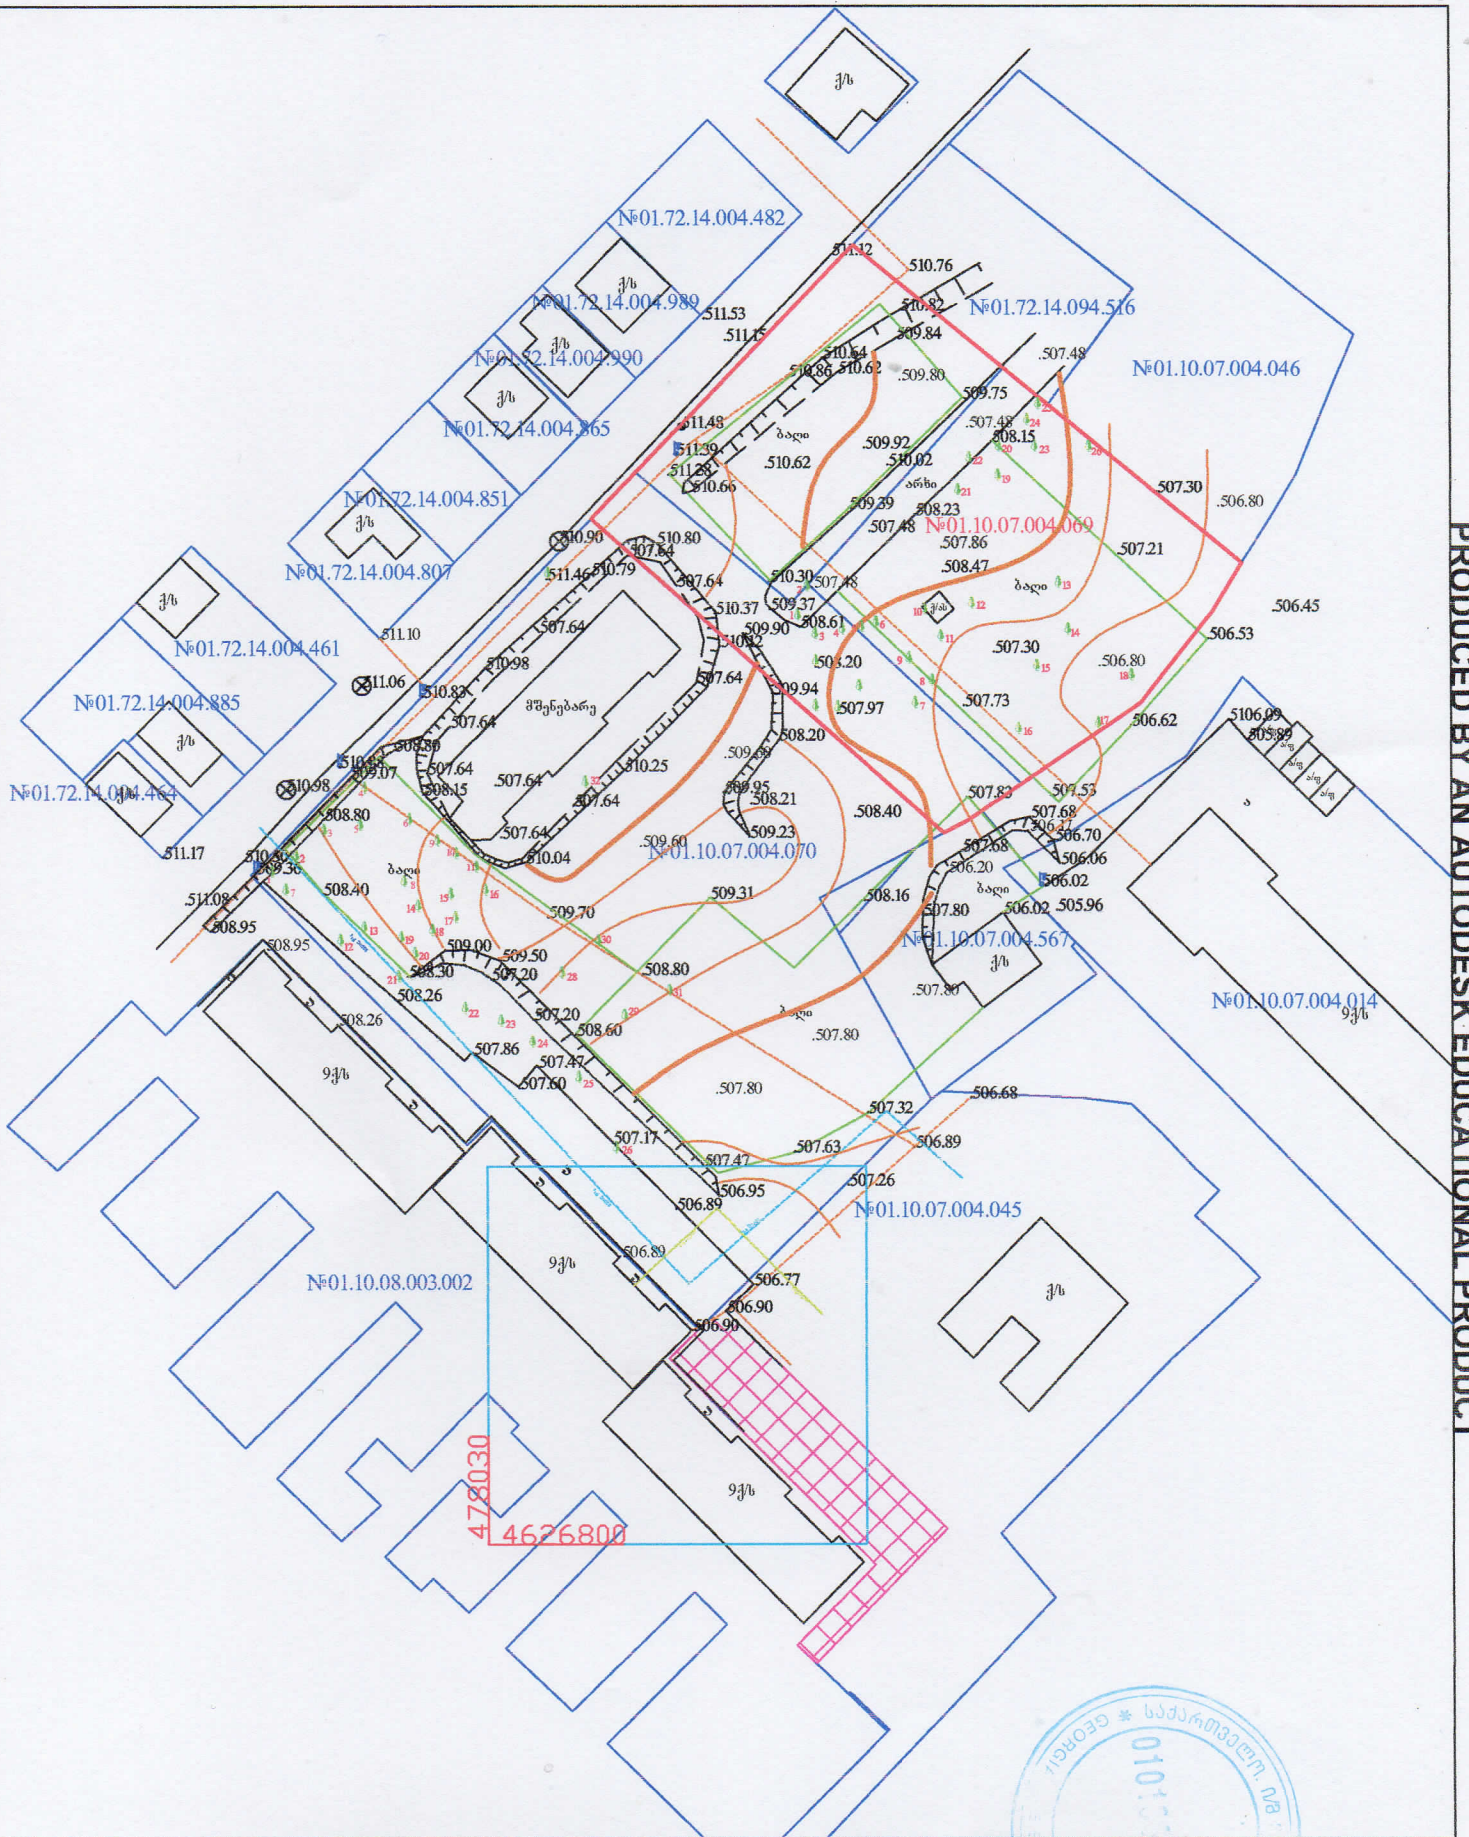

PRODUCED BY AN AUTODESK EDUCATIONAL PRODUCT

ობიექტი	ქ. თბილისი დიდი დიღომი IV მკრ კორპ. №29-ის მიმდ.
პროექტის ნიშნები	
ტოპოგრაფიული გეგმა	
ო/მ. ემზარი გეგელია ტელ: 599 53 71 65	
დირექტორი	გეგეგელია
შესრულა	გეგეგელია
მ. 1:500	გაიცა: 19.10.2020წ.

PRODUCED BY AN AUTODESK EDUCATIONAL PRODUCT