ქ. თბილისი, გამზირი გურამიშვილი №28,

შპს "ჯითი ინვესტი"-ს მრავალფუნქციური შენობის (საცხოვრებელი, კომერციული)

კ ო რ ე ქ ტ ი რ ე ბ უ ლ ი პ რ ო ე ქ ტ ი

ა რ ქ ი ტ ე ქ ტ უ რ უ ლ ი ნ ა წ ი ლ ი

მრავალფუნქციური შენობა (საცხოვრებელი, კომერციული)			
№	ფურცლის №	ნახაზის დასახელება	მაშტაბი
A-001			
1	A-001	ფურცლების ჩამონათვალი	
2	A-002	პირობითი აღნიშვნები	
3	A-003	დაგეგმარების მიზნის აღწერა	
4	A-004	შენობა ნაგებობის უსაფრთხოების წესებთან შესაბამისობის ანალიზი	
5	A-005	სიტუაციური გეგმა	1:2000
6	A-006	მიწის ნაკვეთის ტოპოგეგმა	1:500
7	A-007	გენგეგმა	1:500
A-100	არქიტექტურული გეგმა		
8	A-100	გეგმა -2.750 ნიშნულზე	1:250
9	A-101	გეგმა 00.000 ნიშნულზე	1:250
10	A-102	გეგმა 3.300 ნიშნულზე	1:250
11	A-103	გეგმა 6.450 ნიშნულზე	1:250
12	A-104	გეგმა 9.600 ნიშნულზე	1:250
13	A-105	გეგმა 12.750 ნიშნულზე	1:250
14	A-106	გეგმა 15.900 ნიშნულზე	1:250
15	A-107	გეგმა 19.050 ნიშნულზე	1:250
16	A-108	გეგმა 22.200 ნიშნულზე	1:250
17	A-109	გეგმა 25.350 ნიშნულზე	1:250
18	A-110	გეგმა 28.500 ნიშნულზე	1:250
19	A-111	გეგმა 31.650 ნიშნულზე	1:250
20	A-112	გეგმა 34.800 ნიშნულზე	1:250
21	A-113	სახურავის გეგმა	1:250
A-100	შენობა ნაგებობის უსაფრთხოების წესებთან შესაბამისობა		
22	A-114	შენობა ნაგებობის უსაფრთხოების წესებთან შესაბამისობა	1:250
23	A-115	შენობა ნაგებობის უსაფრთხოების წესებთან შესაბამისობა	1:250
24	A-116	შენობა ნაგებობის უსაფრთხოების წესებთან შესაბამისობა	1:250
25	A-117	შენობა ნაგებობის უსაფრთხოების წესებთან შესაბამისობა	1:250
26	A-118	შენობა ნაგებობის უსაფრთხოების წესებთან შესაბამისობა	1:250
27	A-119	შენობა ნაგებობის უსაფრთხოების წესებთან შესაბამისობა	1:250
28	A-120	შენობა ნაგებობის უსაფრთხოების წესებთან შესაბამისობა	1:250
29	A-121	შენობა ნაგებობის უსაფრთხოების წესებთან შესაბამისობა	1:250
30	A-122	შენობა ნაგებობის უსაფრთხოების წესებთან შესაბამისობა	1:250
31	A-123	შენობა ნაგებობის უსაფრთხოების წესებთან შესაბამისობა	1:250
32	A-124	შენობა ნაგებობის უსაფრთხოების წესებთან შესაბამისობა	1:250
33	A-125	შენობა ნაგებობის უსაფრთხოების წესებთან შესაბამისობა	1:250

A-200 ჭრილი

34	A-201	ჭრილი 1 - 1	1:250
35	A-202	ჭრილი 2 - 2	1:250

A-200 შენობა ნაგებობის უსაფრთხოების წესებთან შესაბამისობა

36	A-203	შენობა ნაგებობის უსაფრთხოების წესებთან შესაბამისობა	1:250
37	A-204	შენობა ნაგებობის უსაფრთხოების წესებთან შესაბამისობა	1:250
38	A-205	შენობა ნაგებობის უსაფრთხოების წესებთან შესაბამისობა	1:250

A-400 ფრაგმენტები

38	A-401	გზა კიბე; ტიპიური კიბე	1:25
39	A-402	კედლის და იატაკის ტიპები მოპირკეთების ფრაგმენტი	1:25
40	A-403	მოპირკეთების ფრაგმენტი	1:25
41	A-404	ვიზუალური ფრაგმენტი	
42	A-405	ვიზუალური ფრაგმენტი	

A-300 ფასადები

43	A-301	ფასადი X - Y ღერძებში	1:250
44	A-302	ფასადი ა - ზ ღერძებში	1:250
45	A-303	ფასადი 1 - 7 ღერძებში	1:250
46	A-304	ფასადი 7 - 1 ღერძებში	1:250
47	A-305	ფასადი ზ - ა ღერძებში	1:250

A-900 ვიზუალიზაცია

48	A-901	სამგანზომილებიანი გამოსახულება	
49	A-902	სამგანზომილებიანი გამოსახულება	
50	A-903	სამგანზომილებიანი გამოსახულება	
51	A-904	სამგანზომილებიანი გამოსახულება	
52	A-905	სამგანზომილებიანი გამოსახულება	
53	A-906	სამგანზომილებიანი გამოსახულება	
54	A-907	სამგანზომილებიანი გამოსახულება	
55	A-908	სამგანზომილებიანი გამოსახულება	

A-1000 მაჩვენებელი სიმაღლის განსაზღვრა

1	A-1001	გენგეგმა	1:500
1	A-1002	ჭრილი 2 - 2	1:250

პროექტის დასახელება:

მრავალფუნქციური შენობა (სცხ. კომ.)

ნახაზი:

ფურცლების ჩამონათვალი

დამკვეთი:	მაშტაბი	
შპს "ჯითი ინვესტი" ს/კ 405123691	ფურცელი	A - 001
	ფურცელი	55
	სტადია	მ.პ.

მისამართი:

ქალაქი თბილისი, გამზირი გურამიშვილი №28

შპს "ჯითი ინვესტი"

თანამდებობა	გვარი	ხელმოწერა
დირექტორი	ი. ბარქაია	
მთ. არქიტექტორი	თ. მალანია	
არქიტექტორი	გ. ჯვარაცხელია	
კონსტრუქტორი	ზ. სილაგაძე	

პირობითი აღნიშვნები

მიწის ნაკვეთის საკადასტრო საზღვარი

შენობიდან გასასვლელი

მისაწვდომი სვლაგეზი

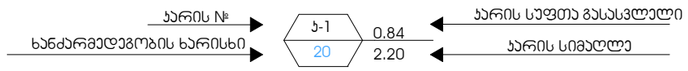

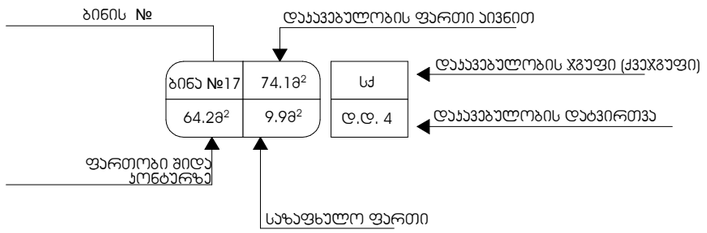

საძმიანი ჯგუფი სძ

სავაჭრო ჯგუფი სვ

საცხოვრებელი ჯგუფი სც

დამხმარე ჯგუფი დს

სასაწყობო ჯგუფი სწ

კედლის ცეცხლმედეგობა (ერთსაათიანი)

კედლის ცეცხლმედეგობა (ორსაათიანი)

ჭრილის ხაზი

1 ღერძის ხაზი

ჩრდილოეთის აღმნიშვნელი ნიშანი

EXIT შენობიდან გასასვლელი

შენობიდან გასასვლელის მიმართულების მაჩვენებელი

ავტოსაშხეფი

ხელის ცეცხლმაქრი

სახანძრო სამაშველო სამსახურის მიერ გამოსაყენებლი მისაერთებელი - ჰიდრანტი

ჯვამლზე მორეაგირე მაუწყებელი

ცეცხლის ავტომატური აღმომჩენი

სახანძრო განგაშის ხელით სამართავი სისტემა

სახანძრო განყოფილებასთან ჯავშირის სიტემა

საგანგებო ხმოვანი განგაშის საკომუნიკაციო სისტემა

სახანძრო მილდგარი

პროექტის დასახელება:

მრავალფუნქციური შენობა (საცხ. კომ.)

ნახაზი:

პირობითი აღნიშვნები

დამკვეთი: შპს "ჯითი ინვესტი" ს/კ 405123691	მაშტაბი	
	ფურცელი	ა - 002
	ფურცელი	55
	სტადია	მ.პ.

მისამართი:
ქალაქი თბილისი, გამზირი გურამიშვილი №28

შპს "ჯითი ინვესტი"

თანამდებობა	გვარი	ხელმოწერა
დირექტორი	ი ბარქაია	
მთ. არქიტექტორი	თ. მალანია	
არქიტექტორი	გ. ჯვარაცხელია	
კონსტრუქტორი	ზ. სილაგაძე	

ප්‍රවේශ පාලන හා ආරක්ෂක ක්‍රියාමාර්ග

ඉංජිනේරු කටයුතු (ඩබ්ලිව්. ඒ. ඩී. ඒ.) ප්‍රතිසංස්කරණ ව්‍යාපෘතිය

ටෙන්ඩර් ඇරීම: ඔබ්බෙන් ඔබට ඉදිරිපත් කිරීම

ටෙන්ඩර් අංකය	ඩී.ඒ./ඩබ්ලිව්/2024/07
ටෙන්ඩර් මිල	රු. 1,250,000
ටෙන්ඩර් ඇරීම	2024 ඔක්තෝබර් 18
ටෙන්ඩර් වලංගු කාලය	දින 90

ඉදිරිපත් කරන්නා:
ඉංජිනේරු ඩබ්ලිව්. ඒ. ඩී. ඒ. ප්‍රතිසංස්කරණ ව්‍යාපෘතිය
අංක 42, ගාලු පාර, කොළඹ 03

සටහන: ටෙන්ඩර් ලේඛනයේ සඳහන් සියලු කොන්දේසි සහ උපදෙස් මෙම ටෙන්ඩරයට අදාළ වේ.

සිය ''ඉදිරිපත් කිරීමේ ලේඛනය''

ලැයිස්තුගත කර ඇති	ඔව් / නැත	ඉදිරිපත් කිරීමේ අංකය
ටෙන්ඩර් මිල	රු. ඔබේ ටෙන්ඩර් මිල	
ටෙන්ඩර් මිල අකුරින්	රු. ඔබේ ටෙන්ඩර් මිල	
ටෙන්ඩර් ඇරීමේ දිනය	ඔබේ ටෙන්ඩර් ඇරීමේ දිනය	
ටෙන්ඩර් වලංගු කාලය	දින ඔබේ ටෙන්ඩර් වලංගු කාලය	
ඉදිරිපත් කළ ලේඛන ගණන	ඔබේ ටෙන්ඩර් ලේඛන ගණන	
ඉදිරිපත් කළ ලේඛන පිටු ගණන	ඔබේ ටෙන්ඩර් ලේඛන පිටු ගණන	
ඉදිරිපත් කළ ලේඛන පිටු ගණන අකුරින්	ඔබේ ටෙන්ඩර් ලේඛන පිටු ගණන අකුරින්	
ඉදිරිපත් කළ ලේඛන පිටු ගණන ඉලක්කමින්	ඔබේ ටෙන්ඩර් ලේඛන පිටු ගණන ඉලක්කමින්	

ඉදිරිපත් කළ ලේඛන:

ටෙන්ඩර් ඇරීමේ දිනය	ඔබේ ටෙන්ඩර් ඇරීමේ දිනය
ටෙන්ඩර් වලංගු කාලය	දින 90
ඉදිරිපත් කළ ලේඛන ගණන	ඔබේ ටෙන්ඩර් ලේඛන ගණන
ඉදිරිපත් කළ ලේඛන පිටු ගණන	ඔබේ ටෙන්ඩර් ලේඛන පිටු ගණන
ඉදිරිපත් කළ ලේඛන පිටු ගණන අකුරින්	ඔබේ ටෙන්ඩර් ලේඛන පිටු ගණන අකුරින්
ඉදිරිපත් කළ ලේඛන පිටු ගණන ඉලක්කමින්	ඔබේ ටෙන්ඩර් ලේඛන පිටු ගණන ඉලක්කමින්

ՀԱՄԱՌՈՏԱՑՄԱՆ ՀՈՒՇԱԹԵՐԹ

ՀՀ ՇԻՐԱԿԻ ՄԱՐԶԻ ԳՅՈՒՄՐԻ ՀԱՄԱՅՆՔԻ ՎԱՐՉԱՊԵՏԱՐԱՆԻ ԱՇԽԱՏԱԿԱԶՄԻ ՀԱՄԱՐ

ՀԱՏԱԿ ԱՐՏՈՆՔԱՅԻՆ ՀԱՐԿԱՅԻՆ ՀԱՄԱԼԻՐ ՀՈՂԱՄԱՍԻ ՇԻՆԱՐԱՐԱԿԱՆ ԱՇԽԱՏԱՆՔՆԵՐԻ ԿԱՏԱՐՄԱՆ ԹՈՒՅԼԱՏՎՈՒԹՅԱՆ

ՀԱՄԱՐ՝ «ԽՈՐՈՆ ՕՀԱՆՅԱՆ ՓՈՂՈՑ» ՆԱՀԱՆՋ

ՀՀ ՇԻՐԱԿԻ ՄԱՐԶԻ ԳՅՈՒՄՐԻ ՀԱՄԱՅՆՔԻ ՎԱՐՉԱՊԵՏԱՐԱՆ	ՀՀ ՇԻՐԱԿԻ ՄԱՐԶԻ ԳՅՈՒՄՐԻ ՀԱՄԱՅՆՔԻ ՎԱՐՉԱՊԵՏԱՐԱՆԻ ԱՇԽԱՏԱԿԱԶՄԻ ՀԱՄԱՐ
Ա/Հ 40512345678 ՀՀ ԿԵՆՏՐՈՆԱԿԱՆ ԲԱՆԿ	Ա/Հ 40512345691 ՀՀ ԿԵՆՏՐՈՆԱԿԱՆ ԲԱՆԿ
ՀԾՀ 01234567	ՀՎՀՀ 02345678

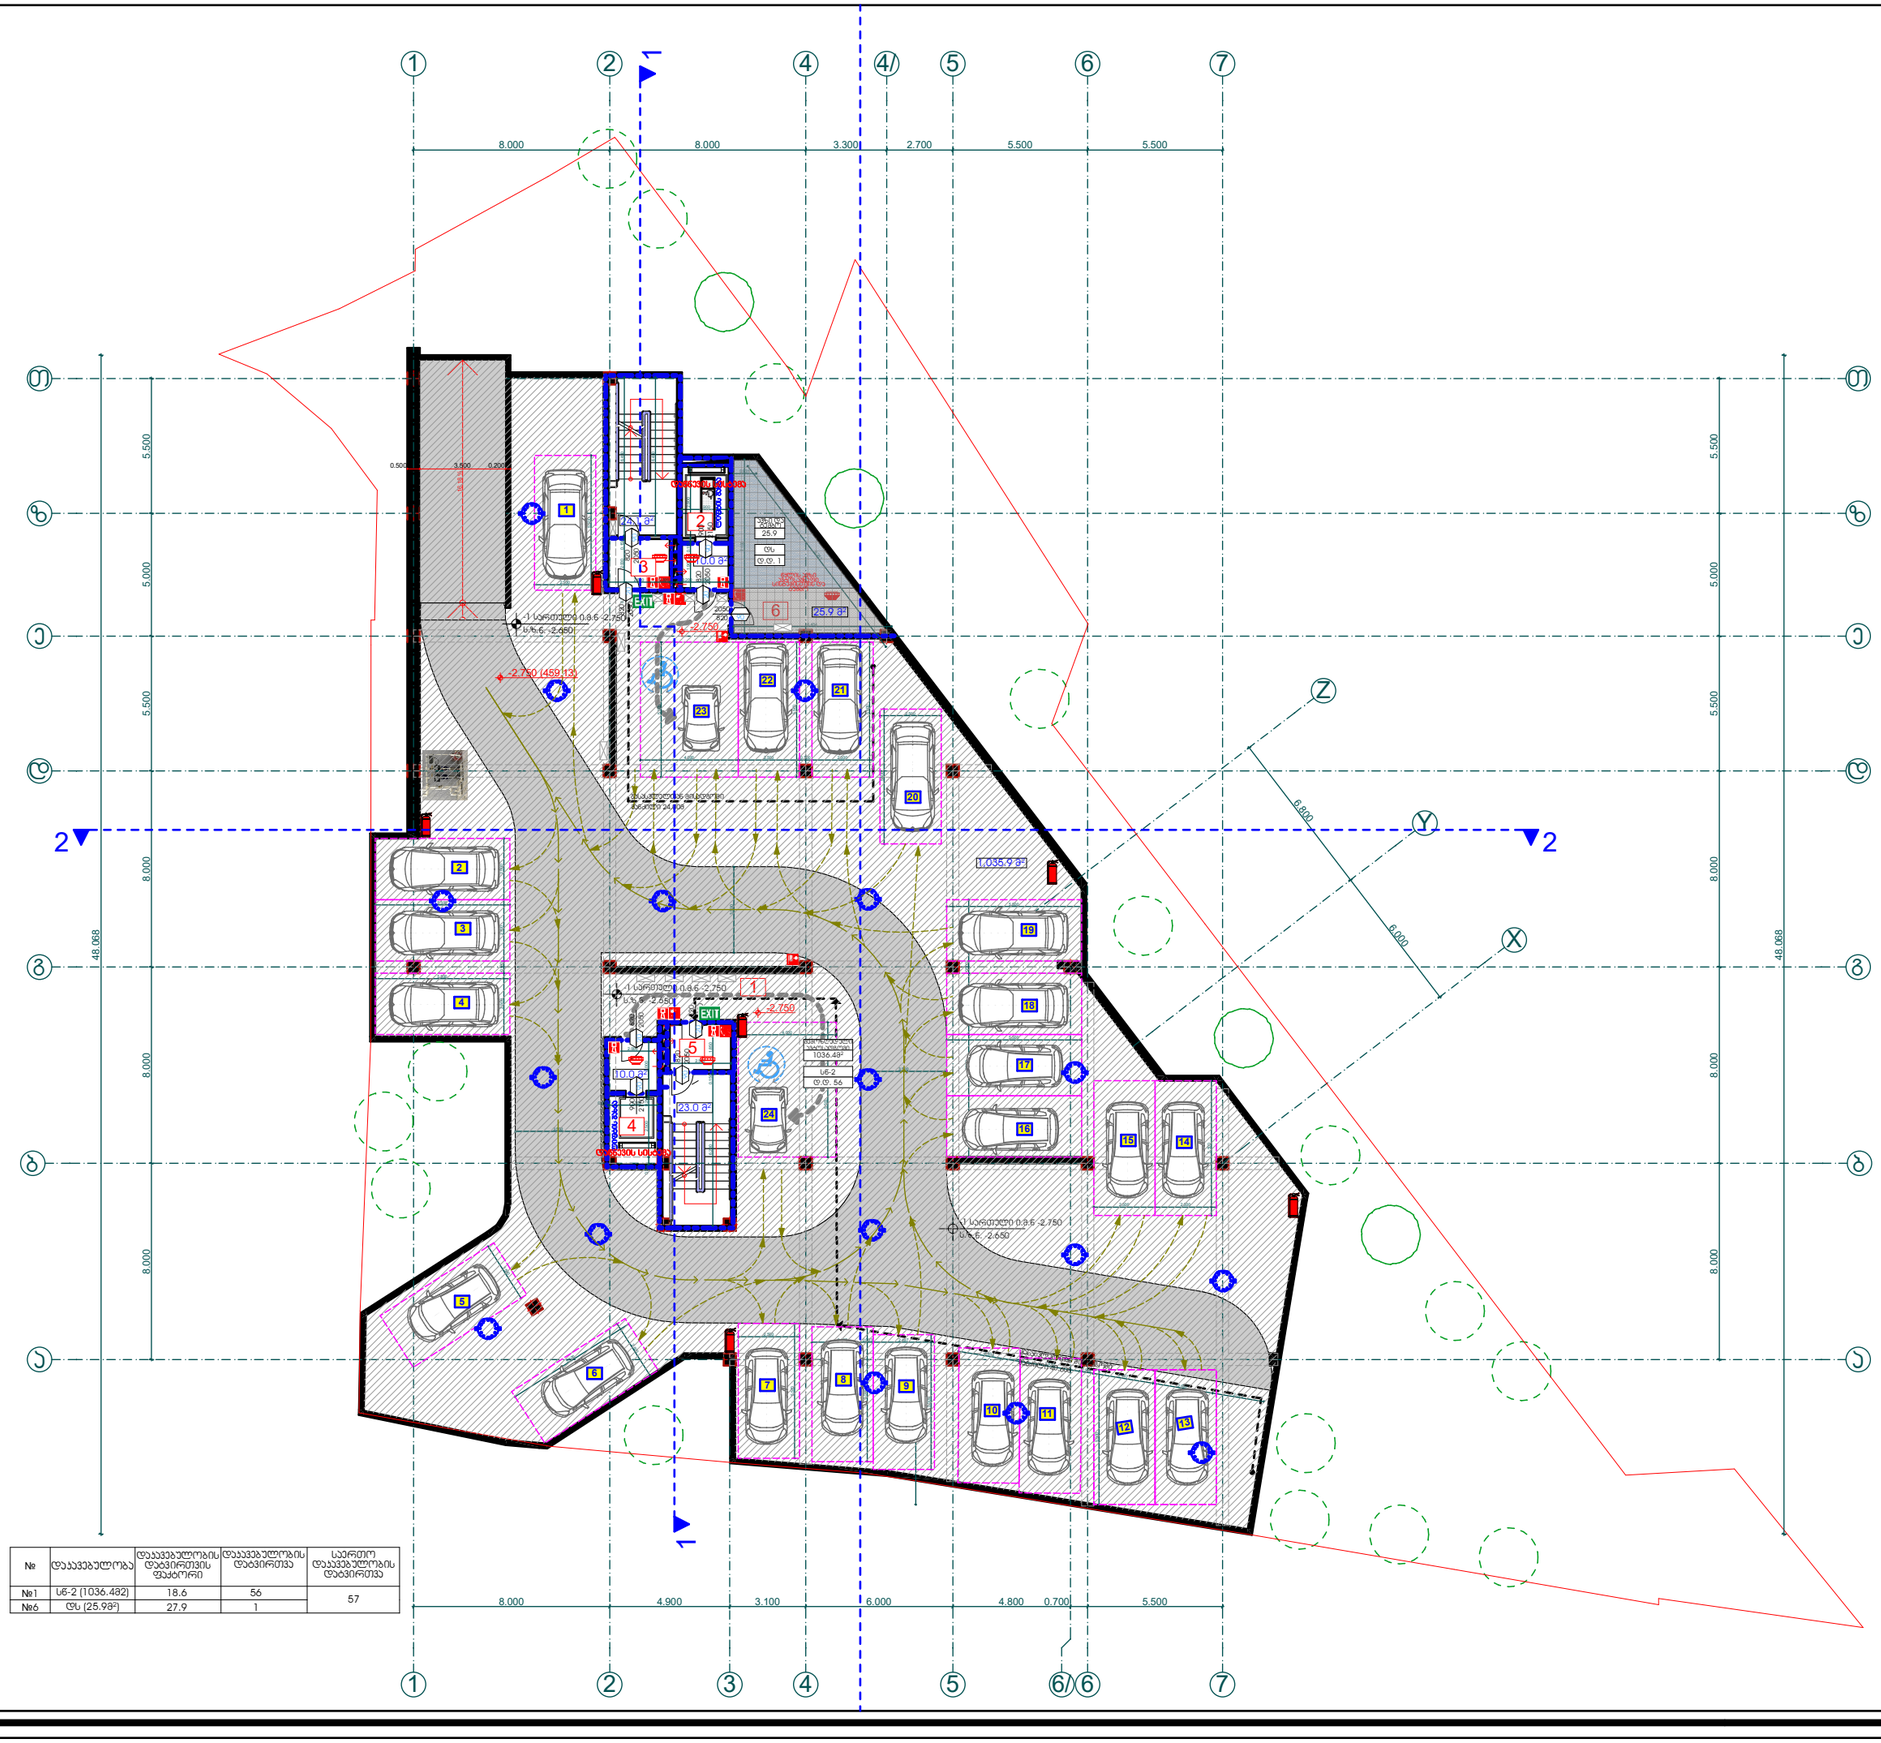

№	დაკავებულობა	დაკავებულობის დადგინების ფაქტორი	დაკავებულობის დადგინება	საერთო დაკავებულობის დადგინება
№1	სწ-2 (1036.482)	18.6	56	57
№6	ფწ (25.98²)	27.9	1	

პროექტის დასახელება:

მრავალფუნქციური შენობა (სანც. კომ.)

ნახაზი: შენობა-ნაგებობის უსაფრთხოების წესებთან შესაბამისობა გეგმა -2.700 ნიშნულზე

დამკვეთი: შპს "ჯითი ინვესტი" ს/კ 405123691	მასშტაბი	1:250
	ფურცელი	ა - 100
	ფურცელი	55
	სტადია	მ.პ.

მისამართი: ქალაქი თბილისი, გამზირი გურამიშვილი №28

შპს "ჯითი ინვესტი"

თანამდებობა	გვარი	ხელმოწერა
დირექტორი	ი. ბარქაია	
მთ. არქიტექტორი	თ. მალანია	
არქიტექტორი	გ. ჯვარაცხელია	
კონსტრუქტორი	ზ. სილაგაძე	

№	დაკავებულობა	დაკავებულობის დადგინების ფაქტორი	დაკავებულობის დადგინება	საერთო დაკავებულობის დადგინება
№1	სპ (297.28²)	2.8	106	139
№6	სნ-2 (612.1 მ²)	18.6	33	

პროექტის დასახელება:

მრავალფუნქციური შენობა (სანს. კომ.)

ნახაზი: შენობა-ნაგებობის უსაფრთხოების წესებთან შესაბამისობა გეგმა 0.000 ნიშნულზე

დამკვეთი: შპს "ჯითი ინვესტი" ს/კ 405123691	მაშტაბი	1:250
	ფურცელი	ა - 101
	ფურცელი	55
	სტადია	მ.პ.

მისამართი: ქალაქი თბილისი, გამზირი გურამიშვილი №28

შპს "ჯითი ინვესტი"		
თანამდებობა	გვარი	ხელმოწერა
დირექტორი	ი. ბარქაია	
მთ. არქიტექტორი	თ. მალანია	
არქიტექტორი	გ. ჯვარცხელია	
კონსტრუქტორი	ზ. სილაგაძე	

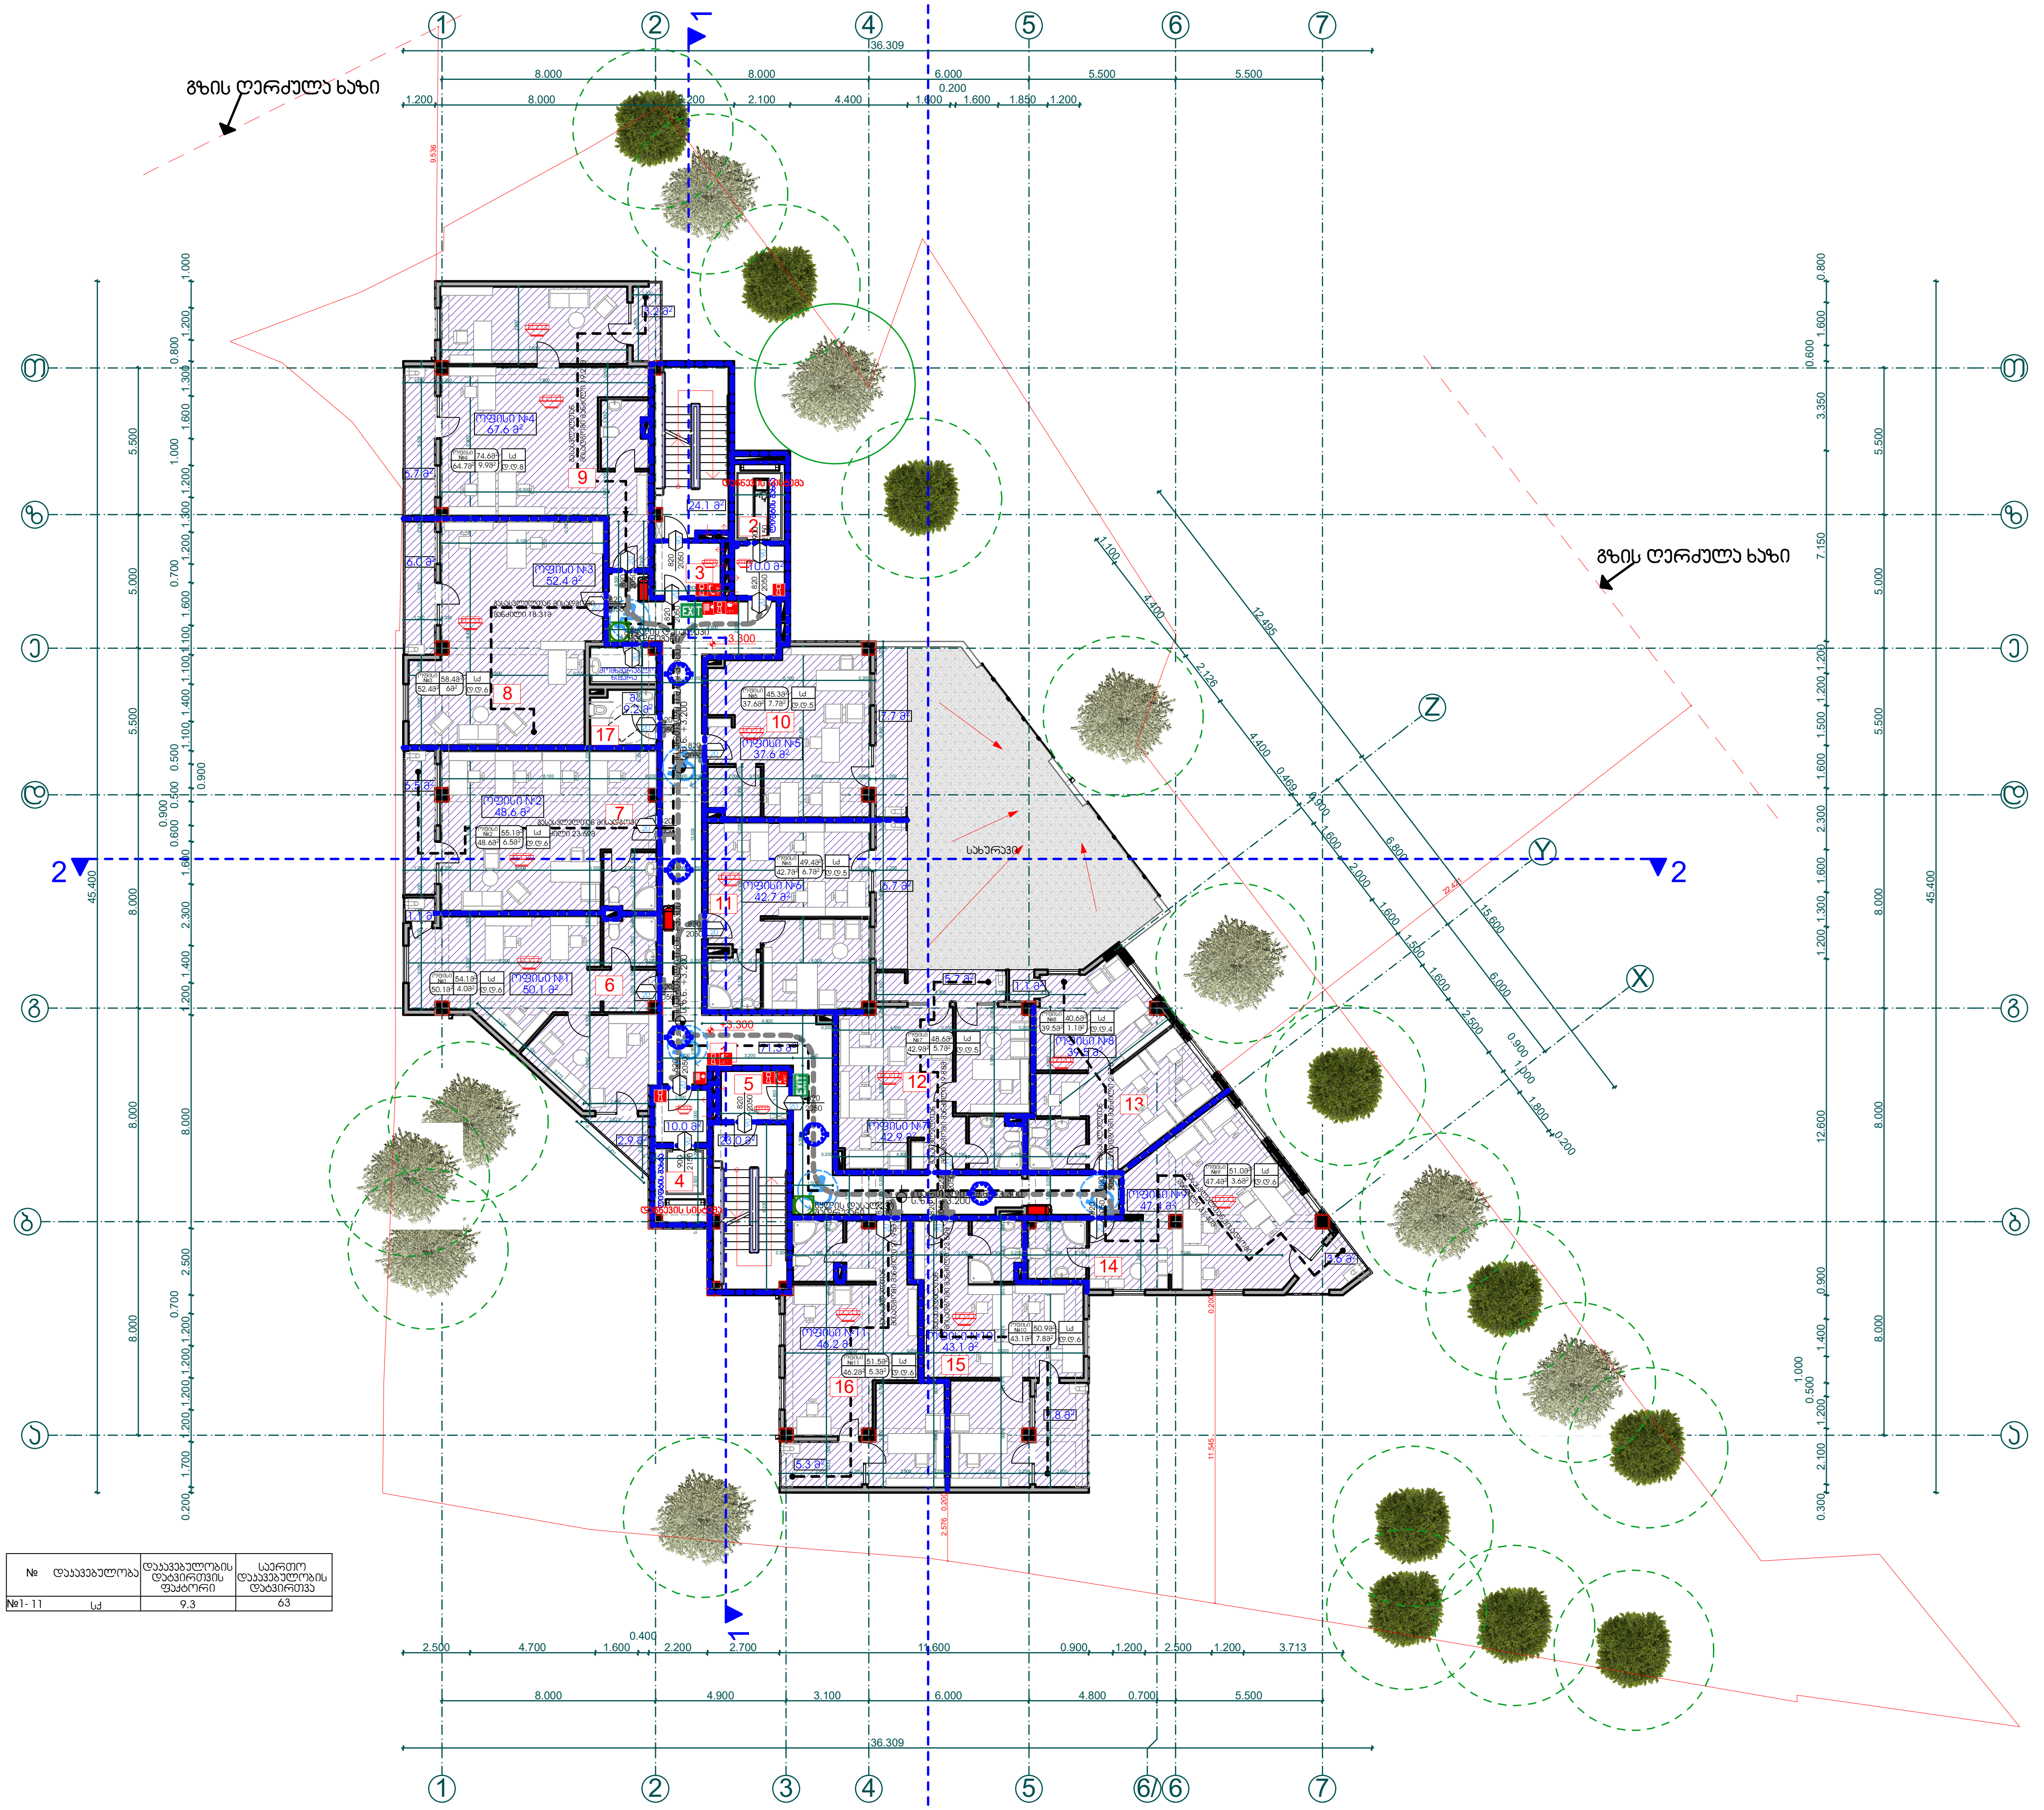

№	დაკავებულობა	დაკავებულობის დატვირთვის ფაქტორი	საერთო დაკავებულობის დატვირთვა
№1- 11	სქ	9.3	63

პროექტის დასახელება:

მრავალფუნქციური შენობა (საცხ. კომ.)

ნახაზი: შენობა-ნაგებობის უსაფრთხოების წესებთან შესაბამისობა გეგმა +3.300 ნიშნულზე

დამკვეთი: შპს "ჯითი ინვესტი" ს/კ 405123691	მასშტაბი	1:250
	ფურცელი	ა - 102
	ფურცელი	55
	სტადია	მ.პ.

მისამართი: ქალაქი თბილისი, გამზირი გურამიშვილი №28

შპს "ჯითი ინვესტი"

თანამდებობა	გვარი	ხელმოწერა
დირექტორი	ი ბარქაია	
მთ. არქიტექტორი	თ. მალანია	
არქიტექტორი	გ. ქვარაცხელია	
კონსტრუქტორი	ზ. სილაგაძე	

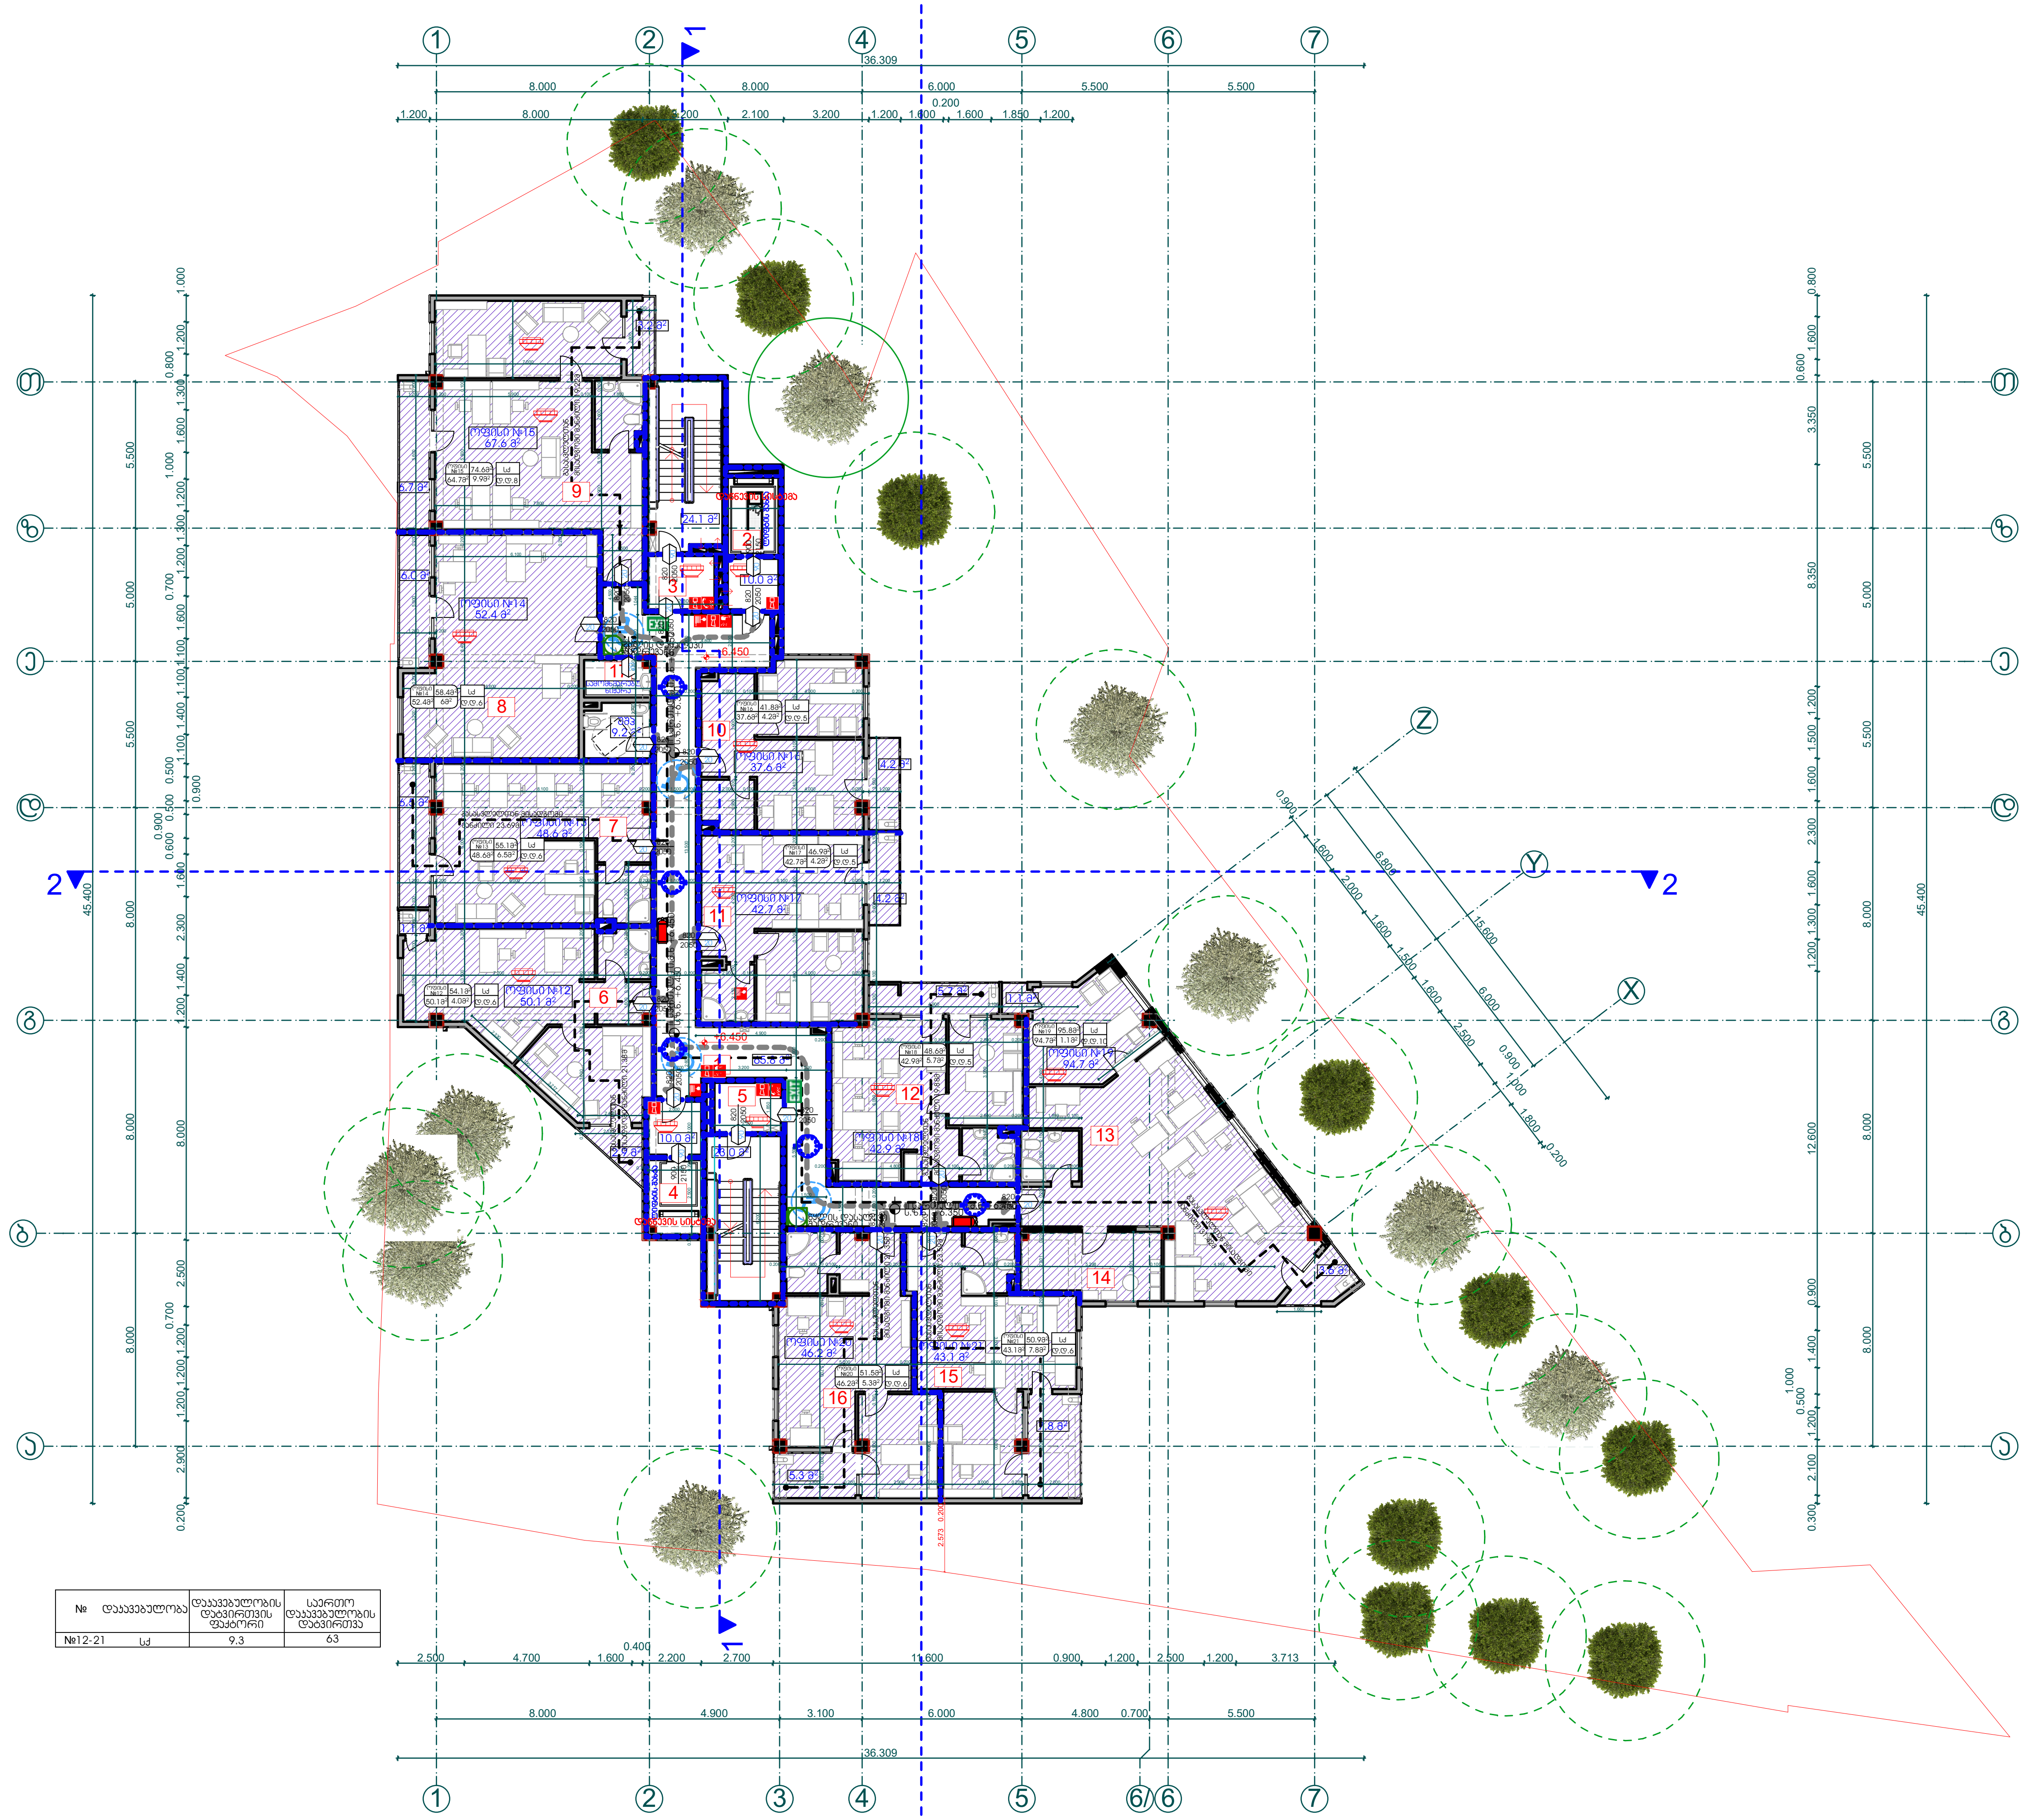

№	დაკავებულობა	დაკავებულობის დატვირთვის ფაქტორი	საერთო დაკავებულობის დატვირთვა
№12-21	სქ	9.3	63

პროექტის დასახელება:			
მრავალფუნქციური შენობა (საცხ. კომ.)			
ნახაზი:	შენობა-ნაგებობის უსაფრთხოების წესებთან შესაბამისობა გეგმა +6.450 ნიშნულზე		
დამკვეთი: შპს "ჯითი ინვესტი" ს/კ 405123691	მასშტაბი	1:250	
	ფურცელი	ა - 103	
	ფურცელი	55	
	სტადია	მ.პ.	
მისამართი: ქალაქი თბილისი, გამზირი გურამიშვილი №28			

შპს "ჯითი ინვესტი"

თანამდებობა	გვარი	ხელმოწერა
დირექტორი	ი ბარქაია	
მთ. არქიტექტორი	თ. მალანია	
არქიტექტორი	გ. ქვარაცხელია	
კონსტრუქტორი	ზ. სილაგაძე	

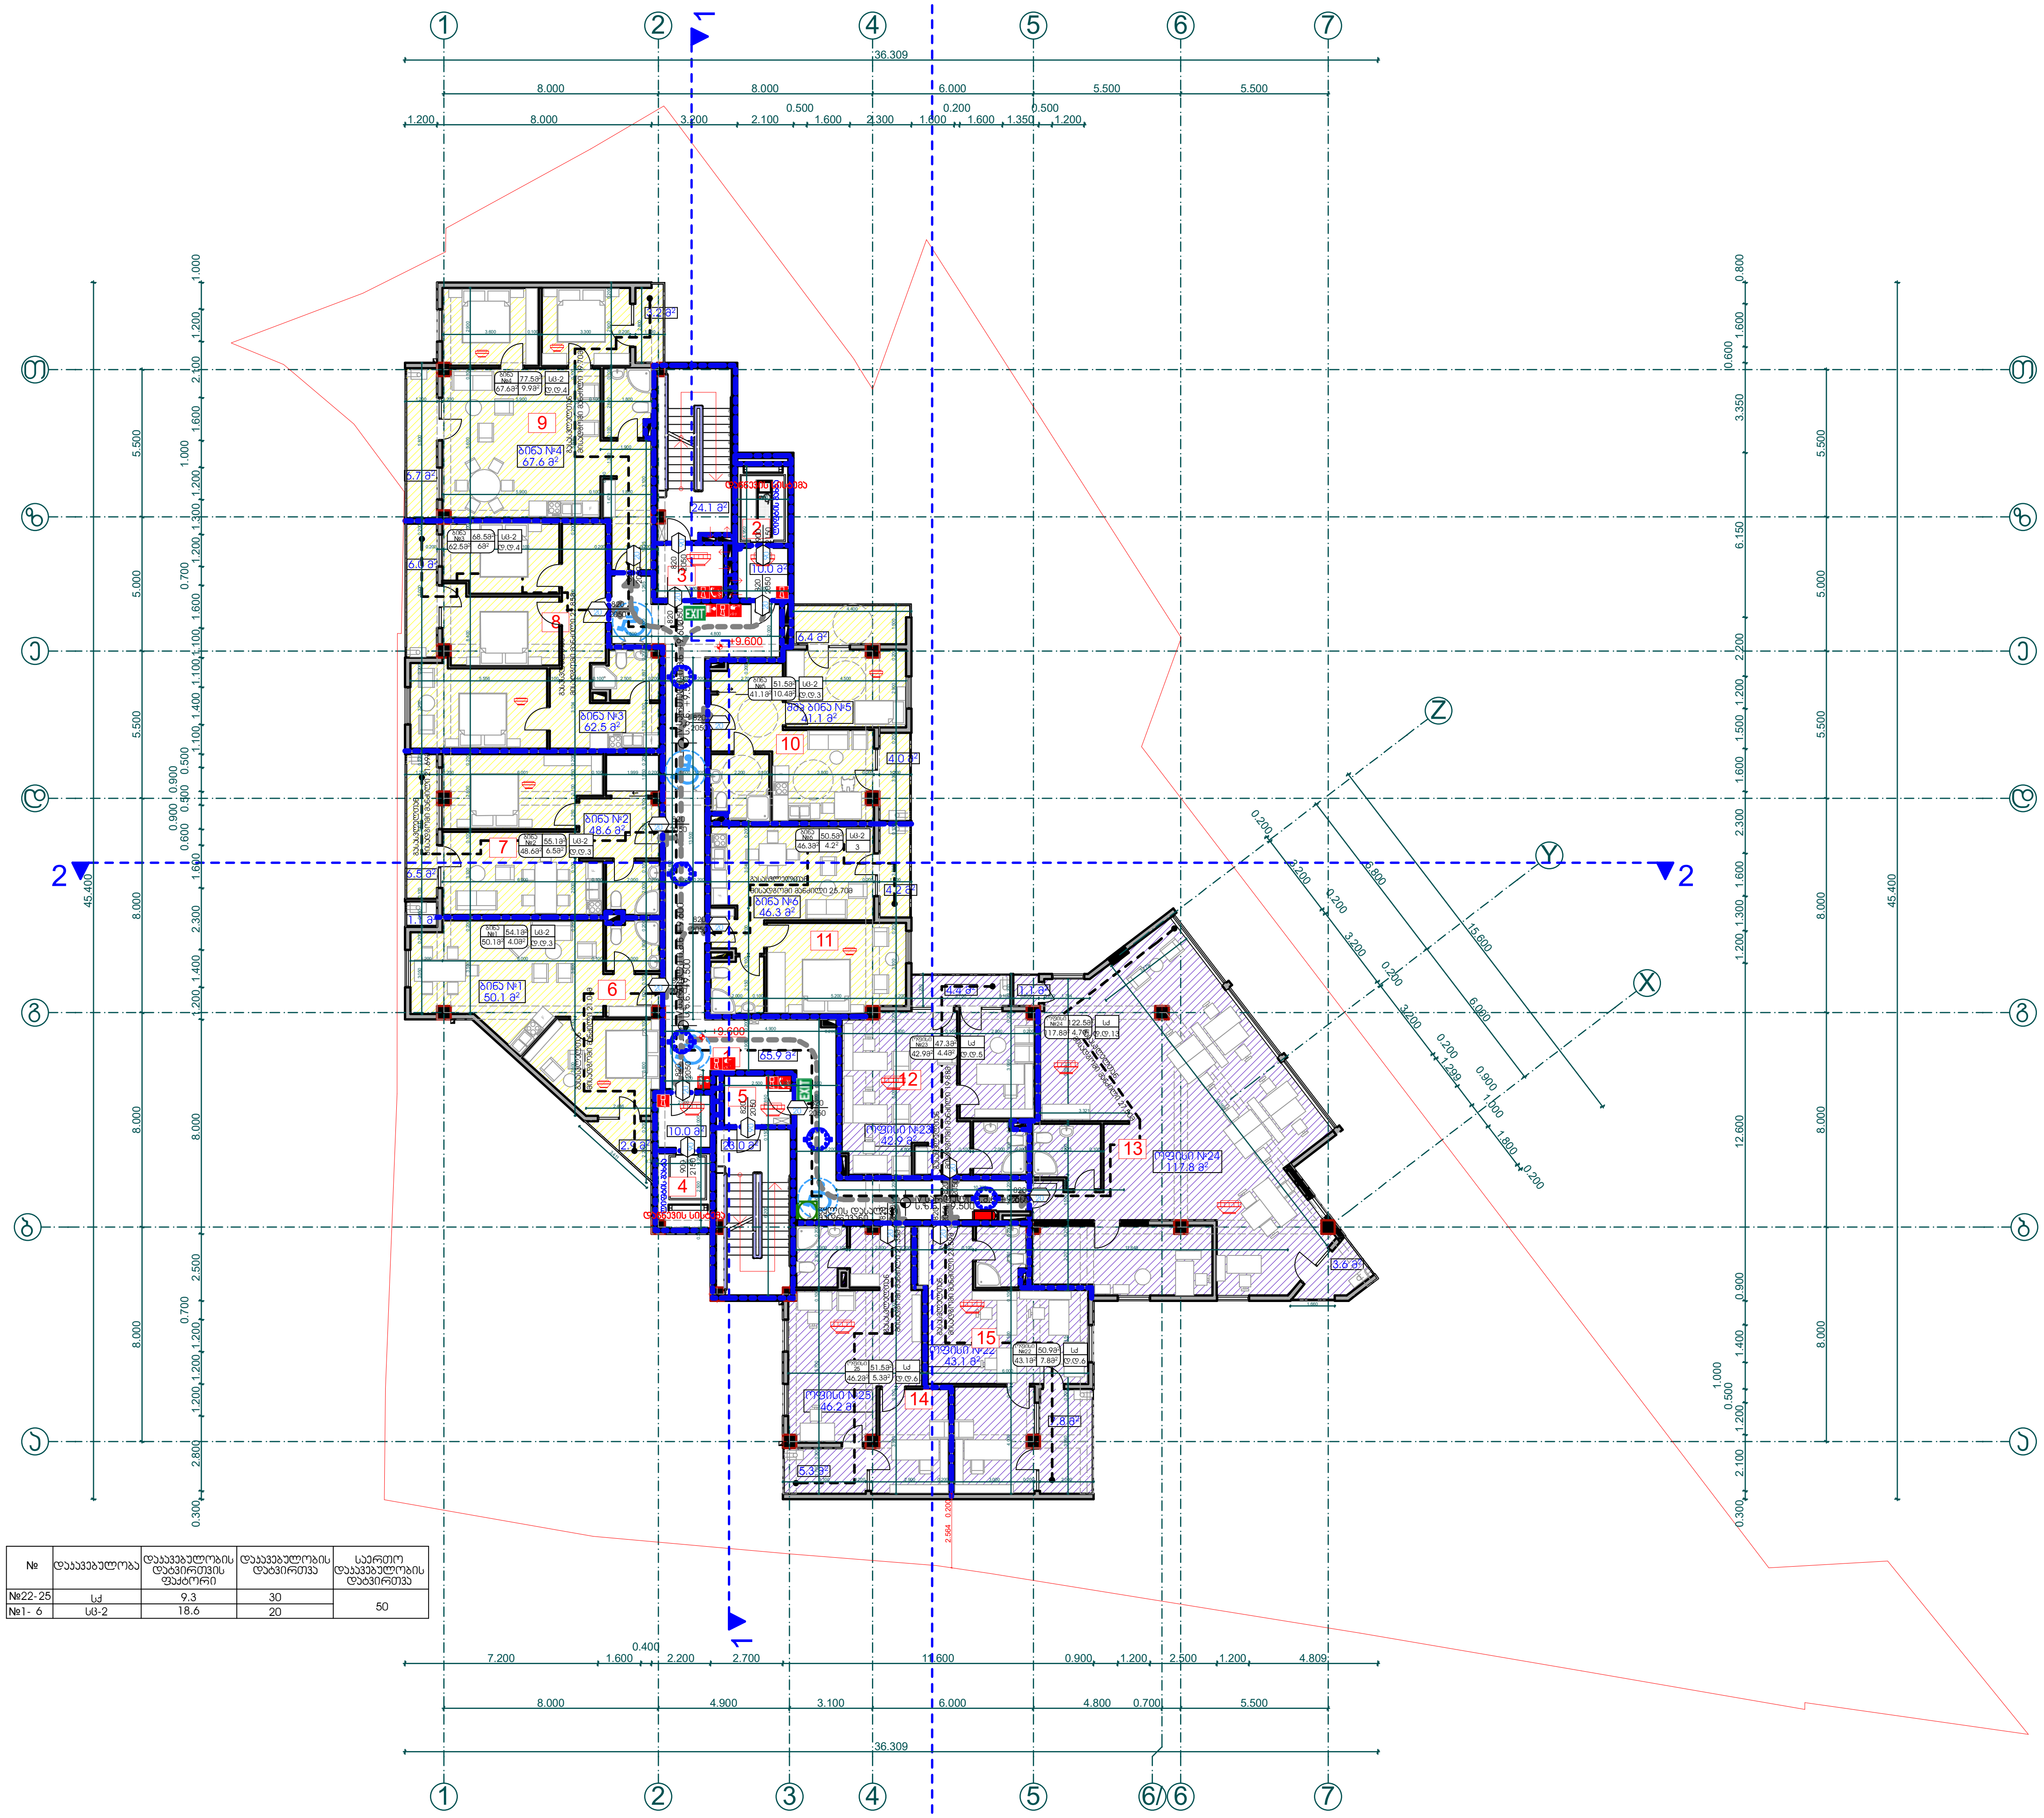

№	დაკავებულობა	დაკავებულობის დატვირთვის ფაქტორი	დაკავებულობის დატვირთვა	საერთო დაკავებულობის დატვირთვა
№22-25	სქ	9.3	30	50
№1- 6	სც-2	18.6	20	

პროექტის დასახელება:

მრავალფუნქციური შენობა (საცხ. კომ.)

ნახაზი: შენობა-ნაგებობის უსაფრთხოების წესებთან შესაბამისობა
გეგმა +9.600 ნიშნულზე

დამკვეთი:		
შპს "ჯითი ინვესტი" ს/კ 405123691	მასშტაბი	1:250
	ფურცელი	ა - 104
	ფურცელი	55
	სტადია	მ.პ.

მისამართი:
ქალაქი თბილისი, გამზირი გურამიშვილი №28

შპს "ჯითი ინვესტი"

თანამდებობა	გვარი	ხელმოწერა
დირექტორი	ი ბარქაია	
მთ. არქიტექტორი	თ. მალანია	
არქიტექტორი	გ. კვარაცხელია	
კონსტრუქტორი	ზ. სილაგაძე	

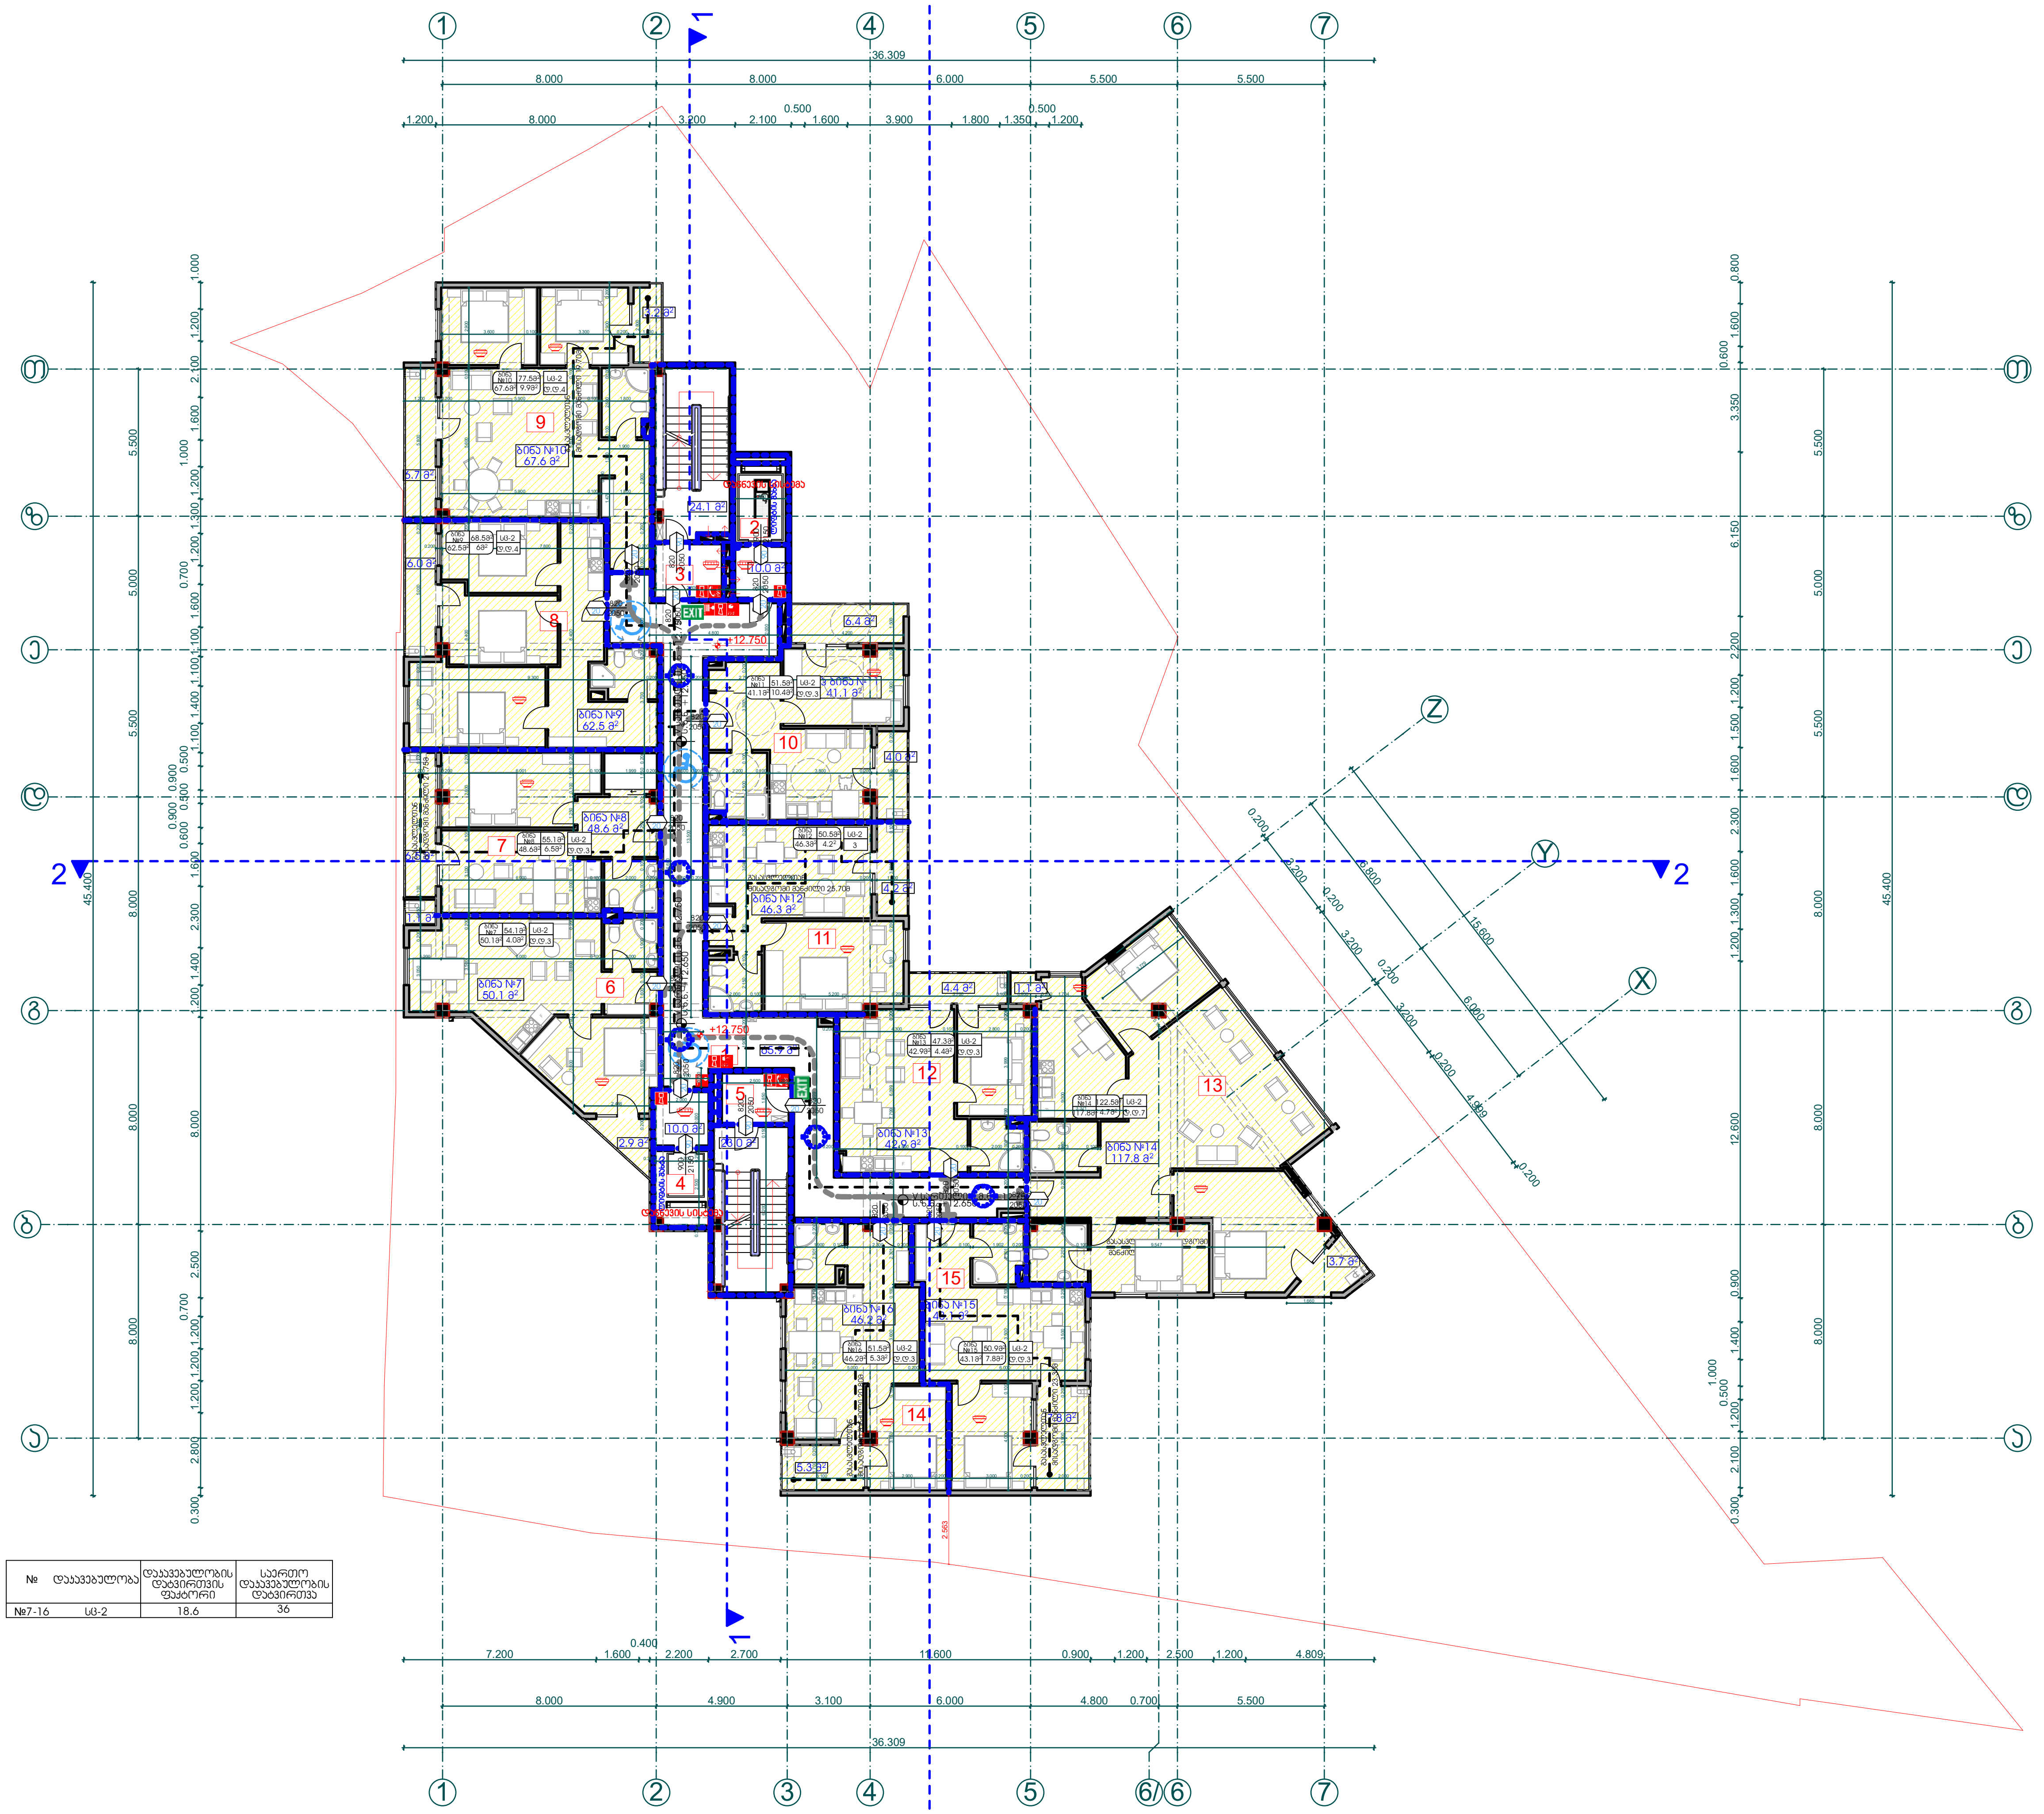

№	დაკავებულობა	დაკავებულობის დატვირთვის ფაქტორი	საერთო დაკავებულობის დატვირთვა
№7-16	სც-2	18.6	36

პროექტის დასახელება:

მრავალფუნქციური შენობა (საცხ. კომ.)

ნახაზი: შენობა-ნაგებობის უსაფრთხოების წესებთან შესაბამისობა გეგმა +12.750 ნიშნულზე

დამკვეთი: შპს "ჯითი ინვესტი" ს/კ 405123691		
	მასშტაბი	1:250
	ფურცელი	ა - 105
	ფურცელი	55
	სტადია	მ.პ.

მისამართი:

ქალაქი თბილისი, გამზირი გურამიშვილი №28

შპს "ჯითი ინვესტი"

თანამდებობა	გვარი	ხელმოწერა
დირექტორი	ი ბარქაია	
მთ. არქიტექტორი	თ. მალანია	
არქიტექტორი	გ. კვარაცხელია	
კონსტრუქტორი	ზ. სილაგაძე	

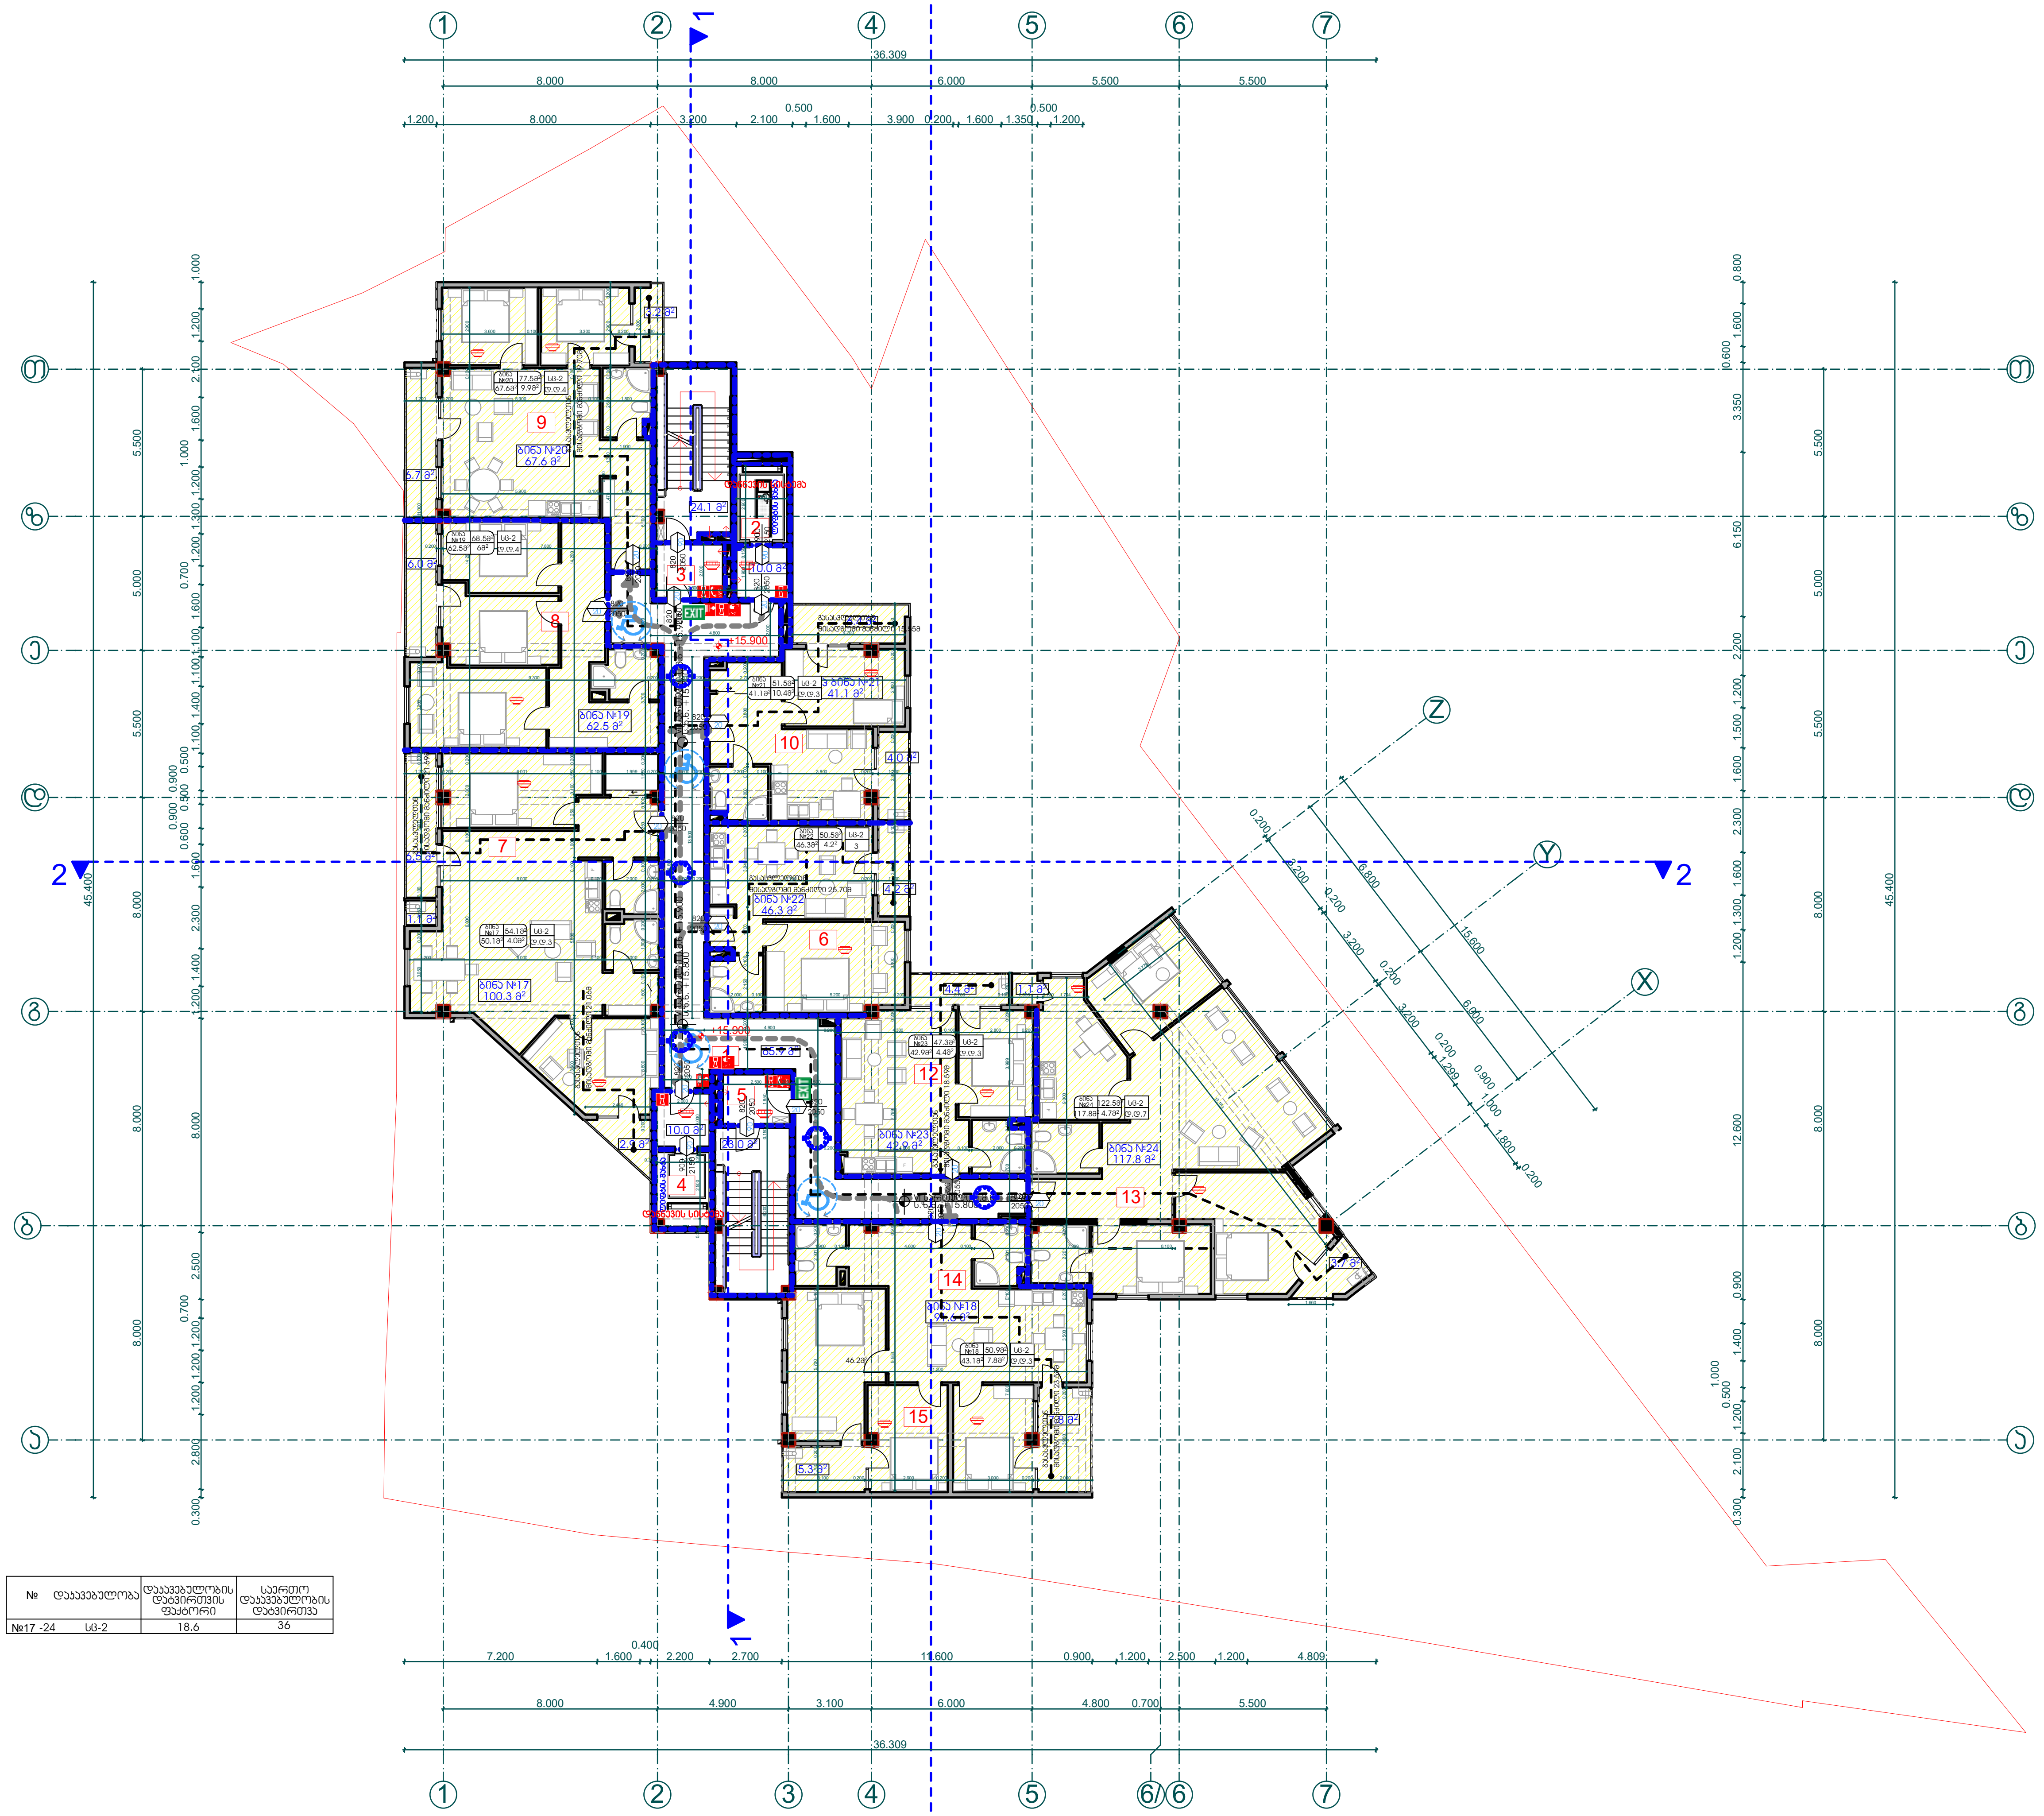

№ დაკავებულობა		დაკავებულობის დატვირთვის ფაქტორი	საერთო დაკავებულობის დატვირთვა
№17 -24	სც-2	18.6	36

პროექტის დასახელება:

მრავალფუნქციური შენობა (საცხ. კომ.)

ნახაზი: შენობა-ნაგებობის უსაფრთხოების წესებთან შესაბამისობა გეგმა +15.900 ნიშნულზე

დამკვეთი: შპს "ჯითი ინვესტი" ს/კ 405123691	
მასშტაბი	1:250
ფურცელი	ა - 106
ფურცელი	55
სტადია	მ.პ.

მისამართი:
ქალაქი თბილისი, გამზირი გურამიშვილი №28

შპს "ჯითი ინვესტი"

თანამდებობა	გვარი	ხელმოწერა
დირექტორი	ი ბარკაია	
მთ. არქიტექტორი	თ. მალანია	
არქიტექტორი	გ. კვარაცხელია	
კონსტრუქტორი	ზ. სილაგაძე	

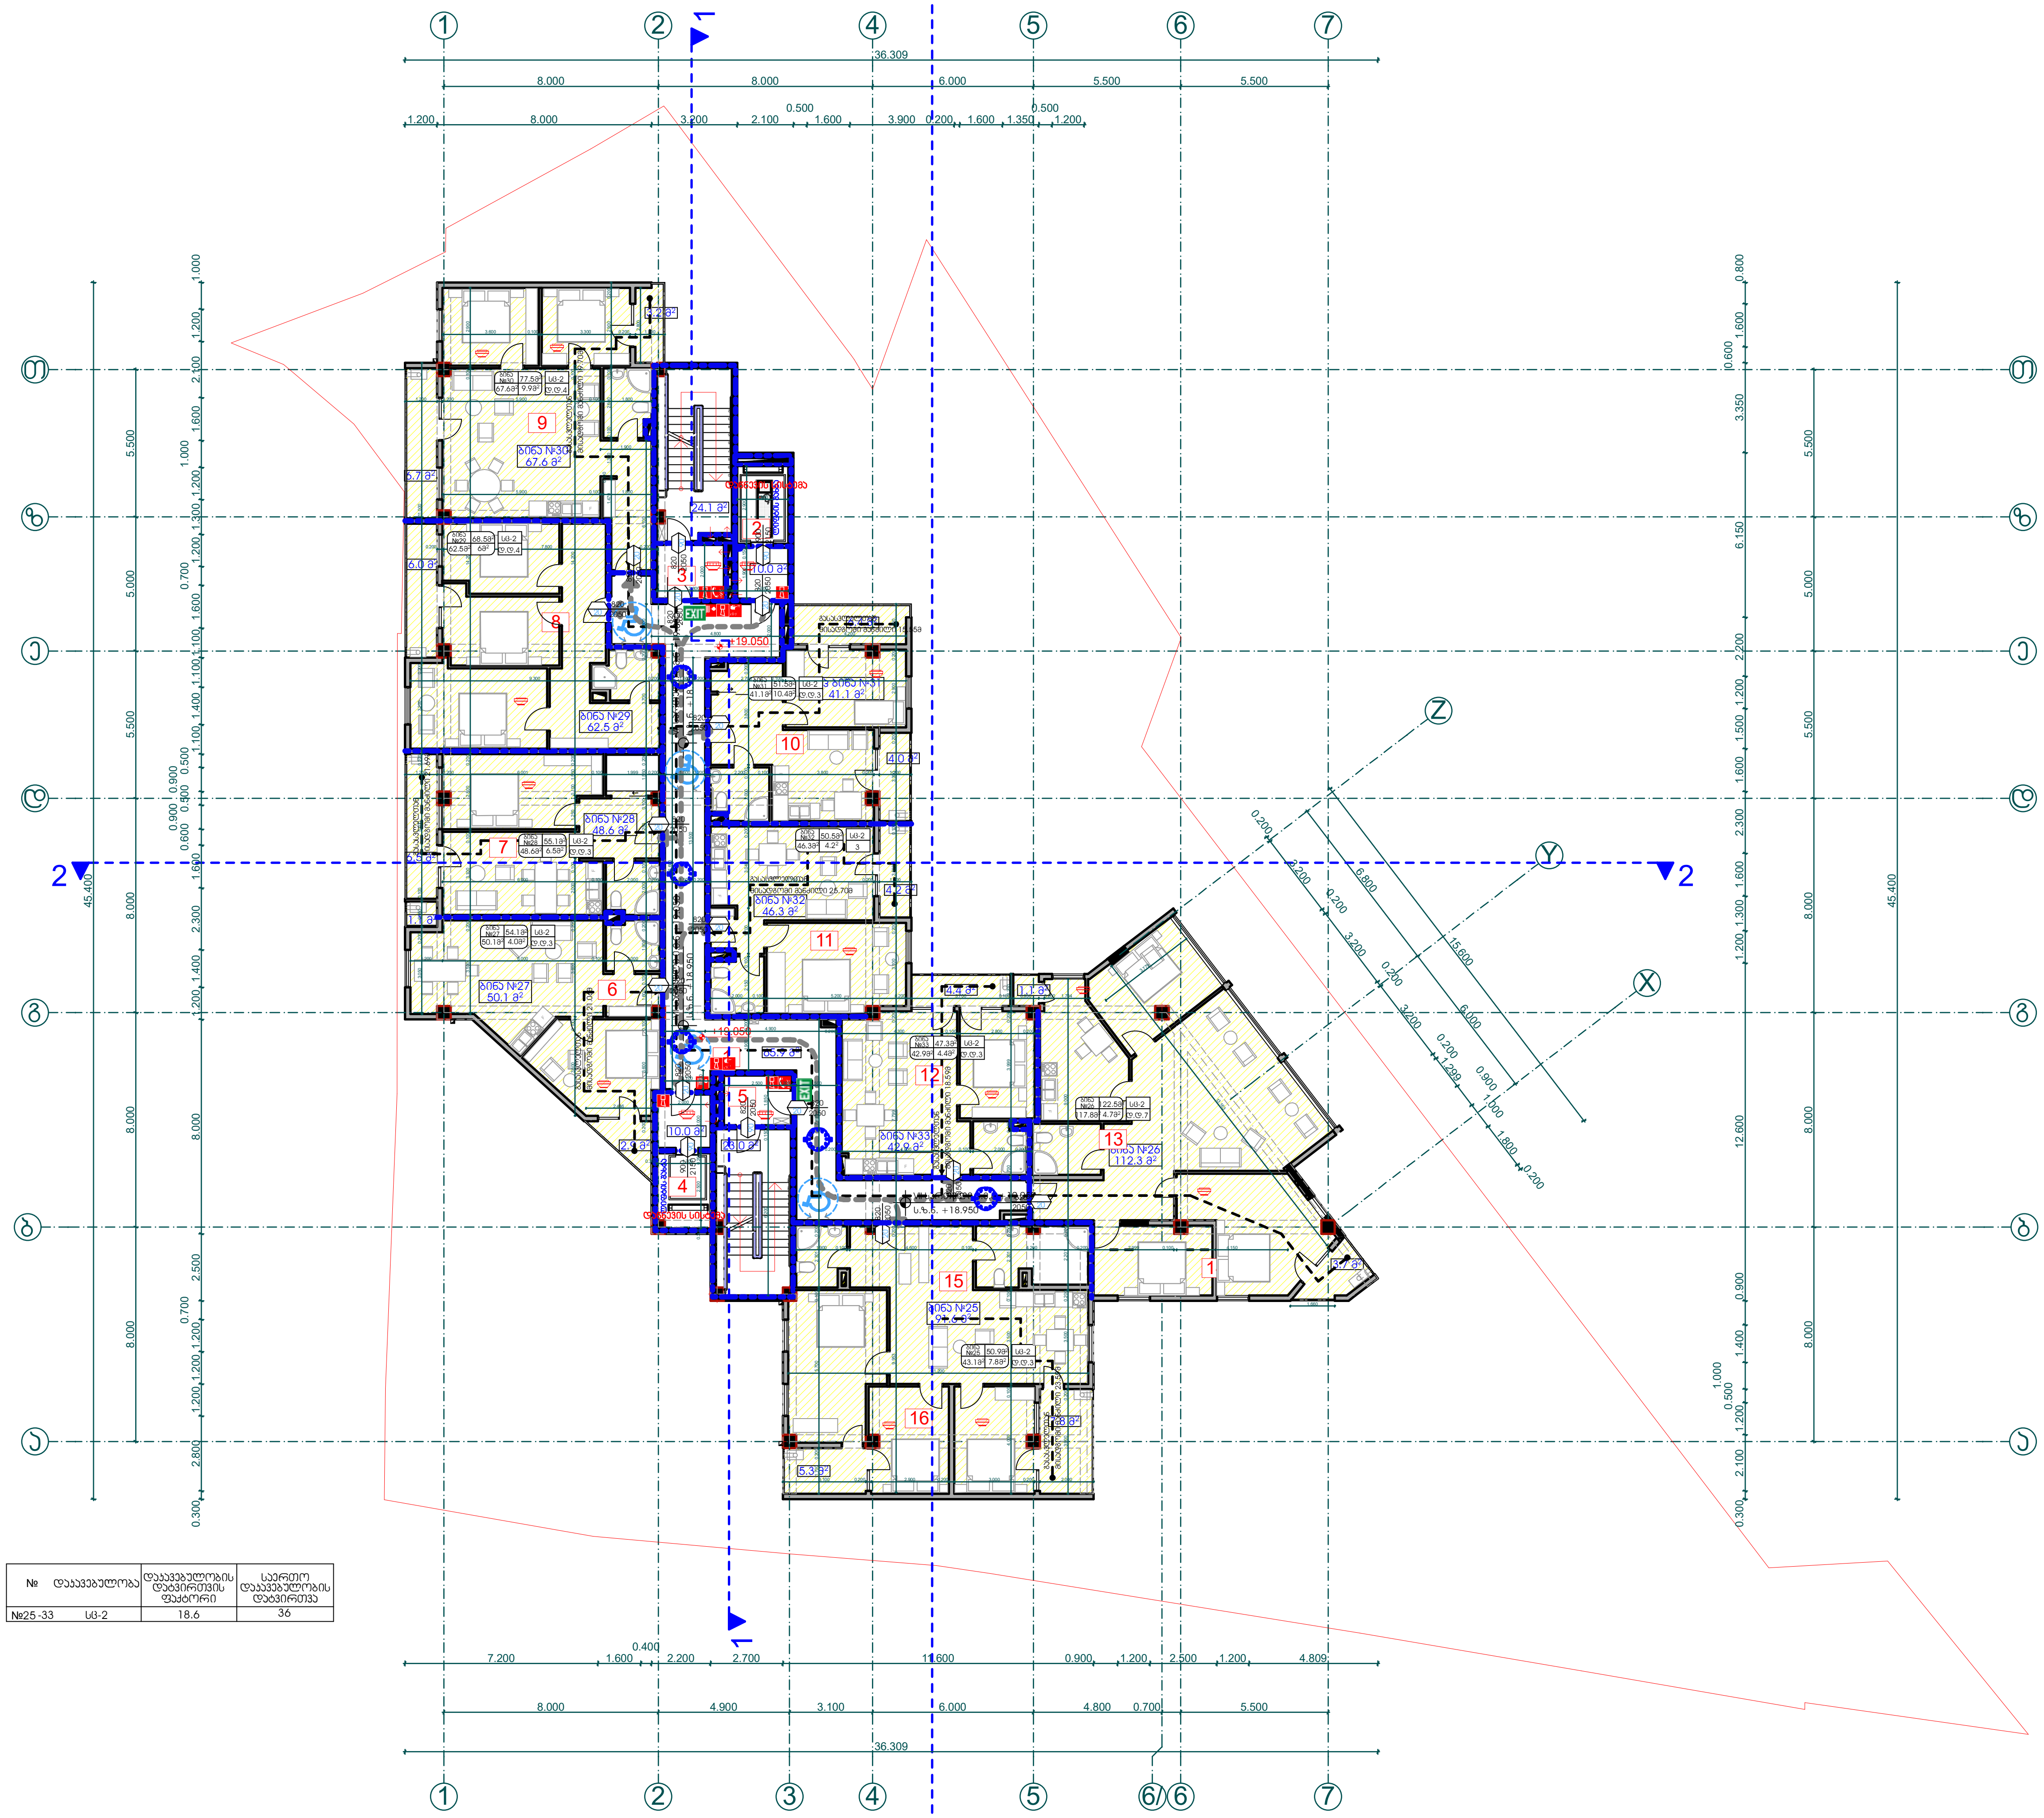

№	დაკავებულობა	დაკავებულობის დატვირთვის ფაქტორი	საერთო დაკავებულობის დატვირთვა
№25 -33	სც-2	18.6	36

პროექტის დასახელება: მრავალფუნქციური შენობა (საცხ. კომ.)			
ნახაზი: შენობა-ნაგებობის უსაფრთხოების წესებთან შესაბამისობა გეგმა +19.050 ნიშნულზე			
დამკვეთი: შპს "ჯითი ინვესტი" ს/კ 405123691	მასშტაბი	1:250	
	ფურცელი	ა - 107	
	ფურცელი	55	
	სტადია	მ.პ.	
მისამართი: ქალაქი თბილისი, გამზირი გურამიშვილი №28			

შპს "ჯითი ინვესტი"

თანამდებობა	გვარი	ხელმოწერა
დირექტორი	ი ბარქაია	
მთ. არქიტექტორი	თ. მალანია	
არქიტექტორი	გ. კვარაცხელია	
კონსტრუქტორი	ზ. სილაგაძე	

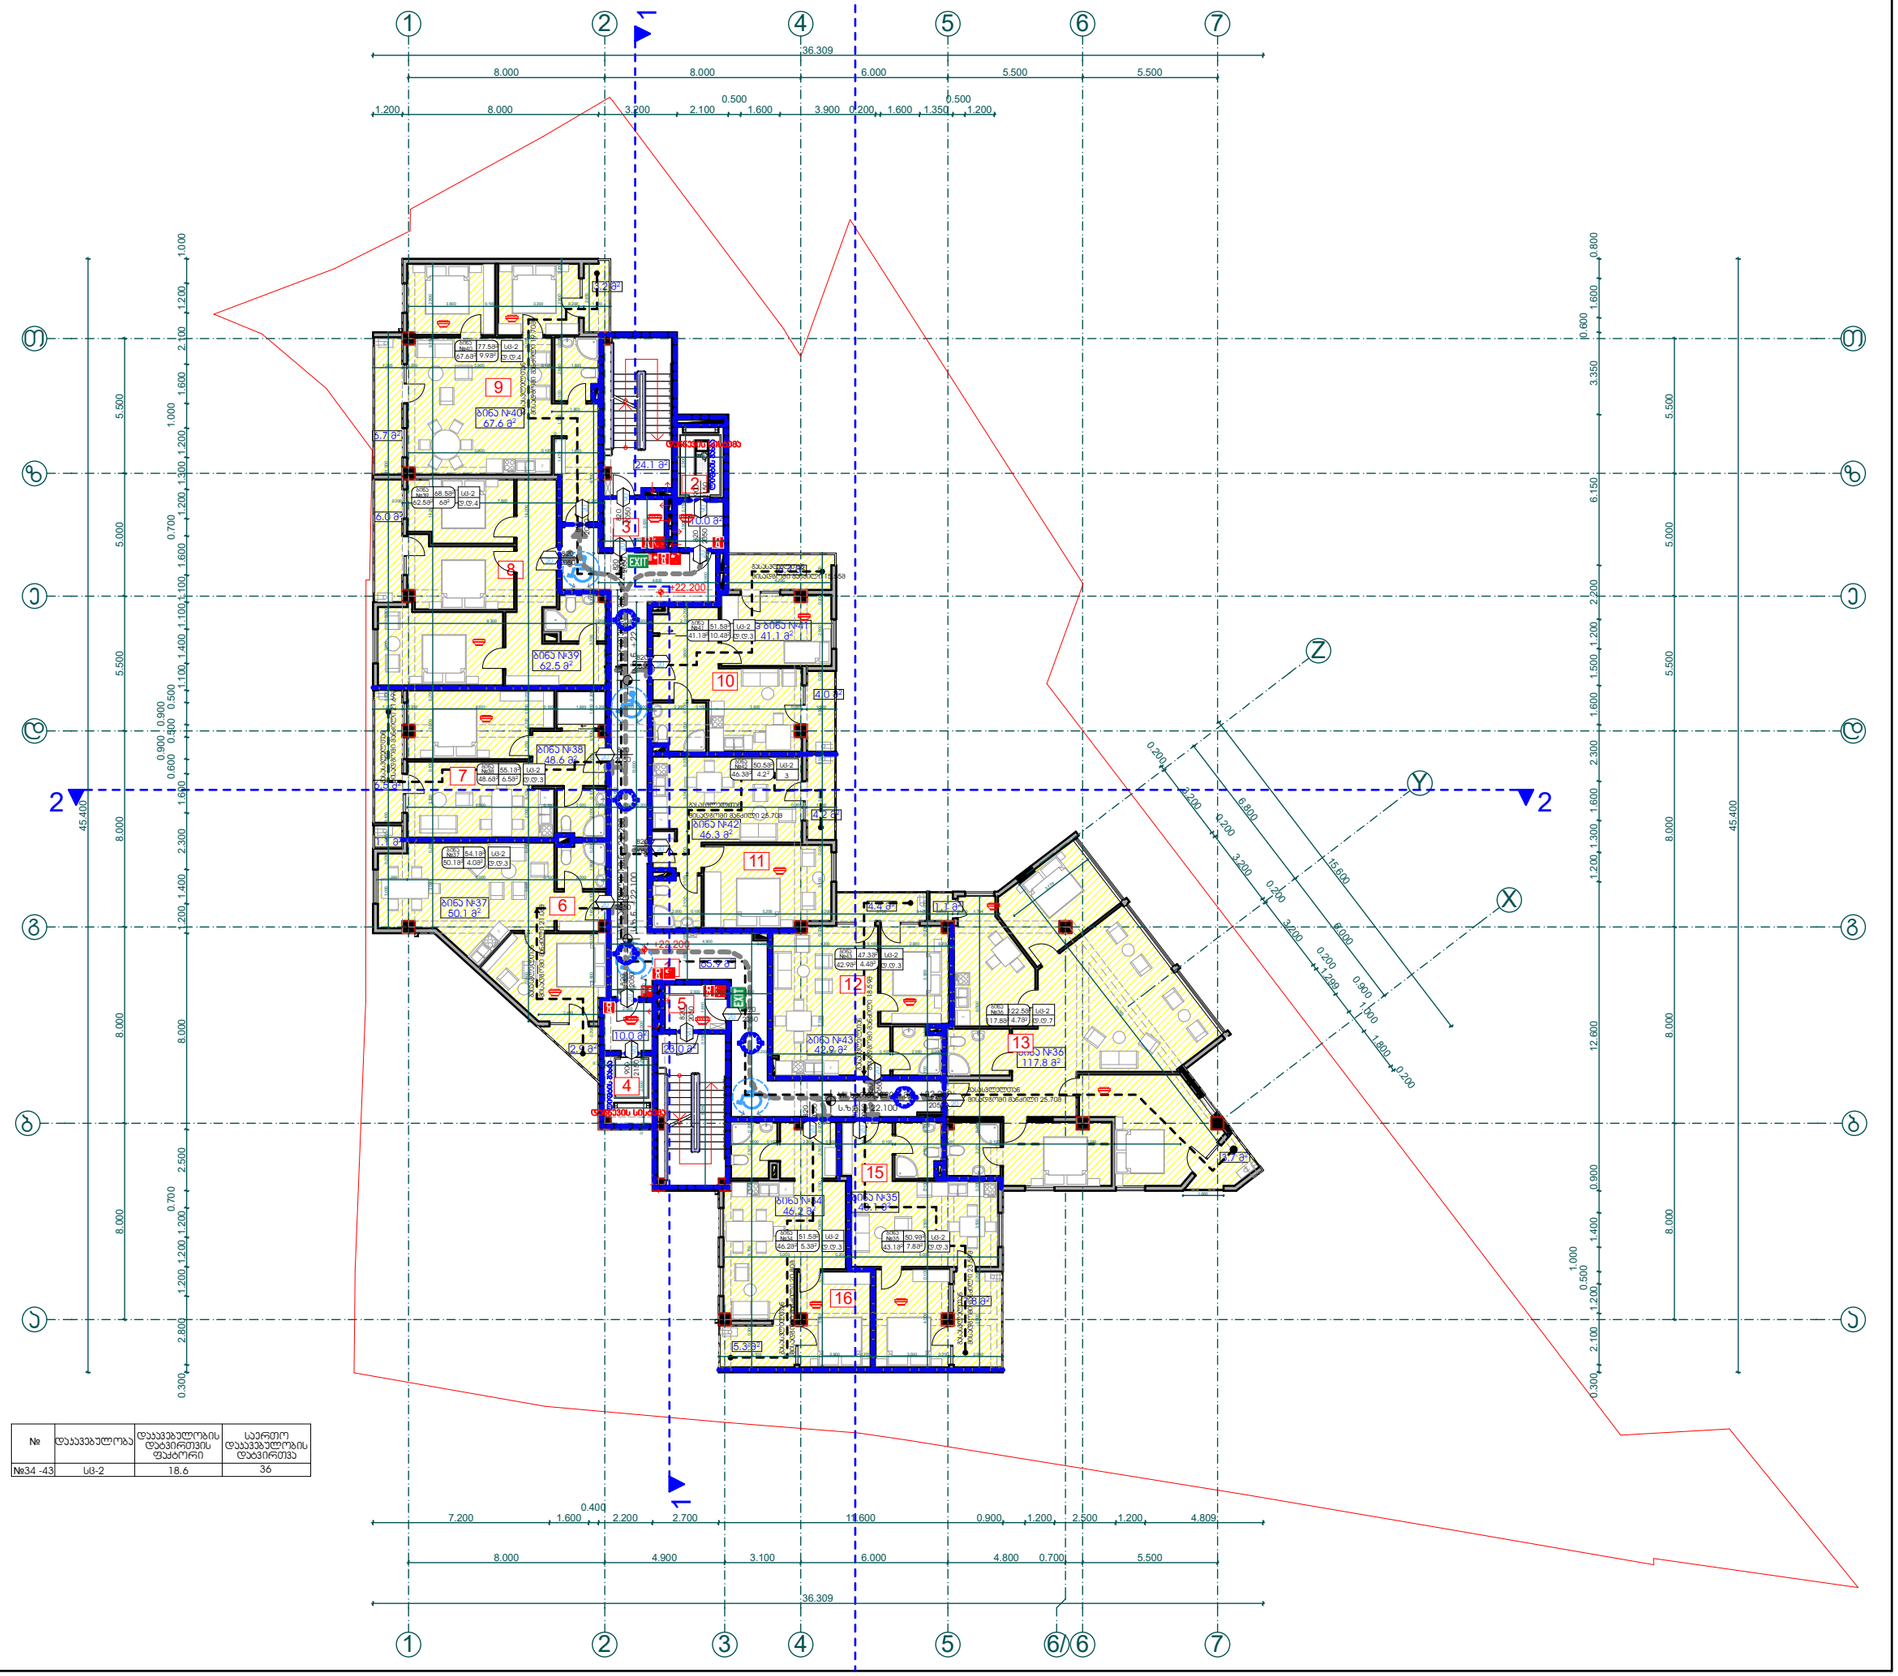

№	დაკავებულობა	დაკავებულობის დეტერმინაციის ფაქტორი	საერთო დაკავებულობის დეტერმინაცია
№34 -43	სმ-2	18.6	36

პროექტის დასახელება:

მრავალფუნქციური შენობა (სანს. კომპ.)

ნახაზი: შენობა-ნაგებობის უსაფრთხოების წესებთან შესაბამისობა გეგმა +22.200 ნიშნულზე

დამკვეთი:	მასშტაბი	1:250
	ფურცელი	ა - 108
შპს "ჯითი ინვესტი" ს/კ 405123691	ფურცელი	55
	სტადია	მ.პ.

მისამართი: ქალაქი თბილისი, გამზირი გურამიშვილი №28

შპს "ჯითი ინვესტი"

თანამდებობა	გვარი	ხელმოწერა
დირექტორი	ი. ბარქაია	
მთ. არქიტექტორი	თ. მალანია	
არქიტექტორი	გ. ჯვარაცხელია	
კონსტრუქტორი	ზ. სილაგაძე	

ГИП	Ю.Ю.Ковалева	
Нач. отд.	Ю.Ю.Ковалева	
Гл. архитектор	Ю.Ю.Ковалева	
Разработал	Ю.Ю.Ковалева	

Жилой дом №3 по ул. Ленина

Стадия: Р | Лист: 1 | Листов: 1

Наименование: План 1-го этажа

Масштаб: 1:250

Инв. № подл. | Подпись и дата | Взам. инв. №

Заказчик: Администрация Ленинского муниципального района Московской области

Генеральный план

№	Наименование	Площадь
1	Квартира 1-комнатная	36.6
2	Квартира 2-комнатная	44.52
3	Квартира 3-комнатная	36
4	Квартира 4-комнатная	36
5	Квартира 5-комнатная	36
6	Квартира 6-комнатная	36
7	Квартира 7-комнатная	36
8	Квартира 8-комнатная	36
9	Квартира 9-комнатная	36
10	Квартира 10-комнатная	36
11	Квартира 11-комнатная	36
12	Квартира 12-комнатная	36
13	Квартира 13-комнатная	36
14	Квартира 14-комнатная	36
15	Квартира 15-комнатная	36
16	Квартира 16-комнатная	36

Инв.№ подл.	Подп. и дата	Взам.инв.№

Изм.	Кол.уч.	Лист
Разраб.	Ф.И.О.	Дата
Пров.	Ф.И.О.	
Т.контр.	Ф.И.О.	
Н.контр.	Ф.И.О.	
ГИП	Ф.И.О.	

"Жилой дом №28" поз.1

Стадия: Р | Лист: 1 | Листов: 1

Наименование организации

Схема планировочной организации земельного участка

М 1:250

Условные обозначения:

- Граница земельного участка
- Проектируемое здание "Жилой дом №28" поз.1
- Проектируемое здание поз.2
- Проектируемое здание поз.3
Экспликация

№	Наименование	Площадь
1	Проектируемое здание "Жилой дом №28" поз.1	18.6
2	Проектируемое здание поз.2	36
3	Проектируемое здание поз.3	53-61

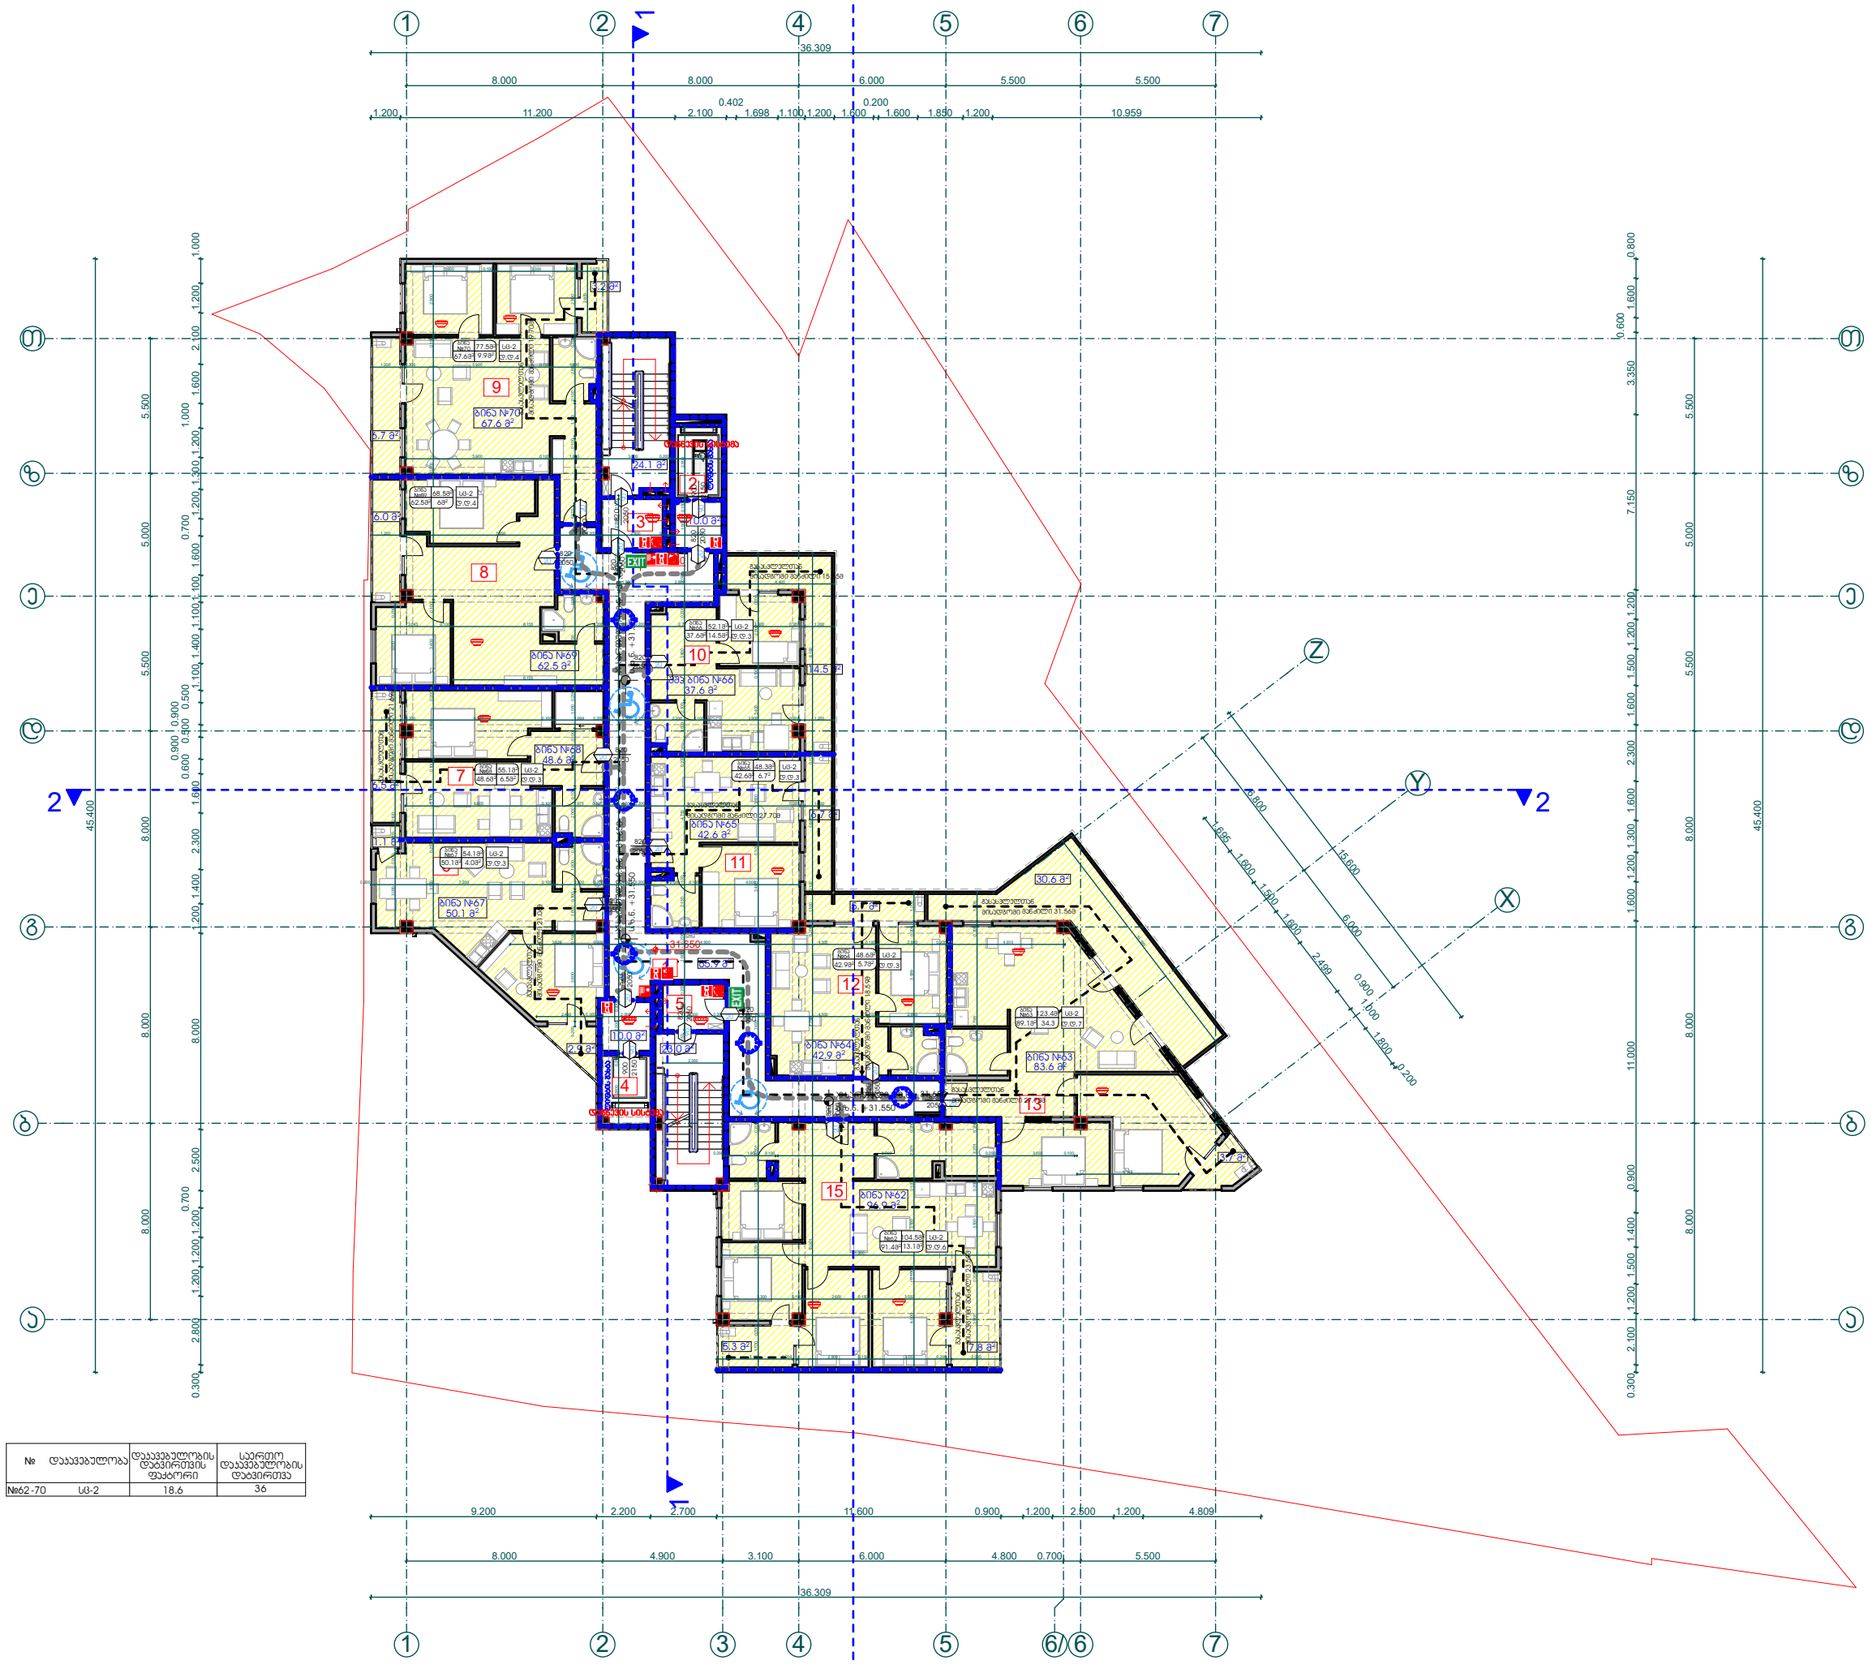

პროექტის დასახელება:

მრავალფუნქციური შენობა (სანიტ. კომპ.)

ნახაზი: შენობა-ნაგებობის უსაფრთხოების წესებთან შესაბამისობა გეგმა +31.650 ნიშნულზე

დამკვეთი: შპს "ჯითი ინვესტი" ს/კ 405123691	მასშტაბი	1:250
	ფურცელი	ა - 111
	ფურცელი	55
	სტადია	მ.პ.

მისამართი: ქალაქი თბილისი, გამზირი გურამიშვილი №28

შპს "ჯითი ინვესტი"

თანამდებობა	გვარი	ხელმოწერა
დირექტორი	ი. ბარქაია	
მთ. არქიტექტორი	თ. მალანია	
არქიტექტორი	გ. ყვარაცხელია	
კონსტრუქტორი	ზ. სილაგაძე	

Заместителю председателя Правительства Республики Саха (Якутия) – министру жилищно-коммунального хозяйства и энергетики Республики Саха (Якутия) Е.Н. Ефимову

Благодарственное письмо

Уважаемый Евгений Николаевич!

Выражаем Вам искреннюю благодарность за оперативное решение вопроса по подключению к электрическим сетям объекта: «Многоквартирный жилой дом по ул. Ярославского, 34 в г. Якутске».

Ваша помощь и поддержка позволили нам своевременно завершить строительство и ввести в эксплуатацию данный объект.

Желаем Вам крепкого здоровья, успехов в работе и благополучия!

Генеральный директор
ООО «Строительная компания «Сахастройинвест»
А.Н. Васильев

Исполнитель: Васильев А.Н.
Тел.: 8(4112) 34-56-78

Разработал	Иванов	
Проверил	Петрова	
Н. контр.	Сидоров	
ГИП	Кузнецов	

Многоквартирный жилой дом по ул. Ярославского, 34 в г. Якутске

Благодарственное письмо

Стадия	Лист	Листов
П	1	1

ООО «Строительная компания «Сахастройинвест»

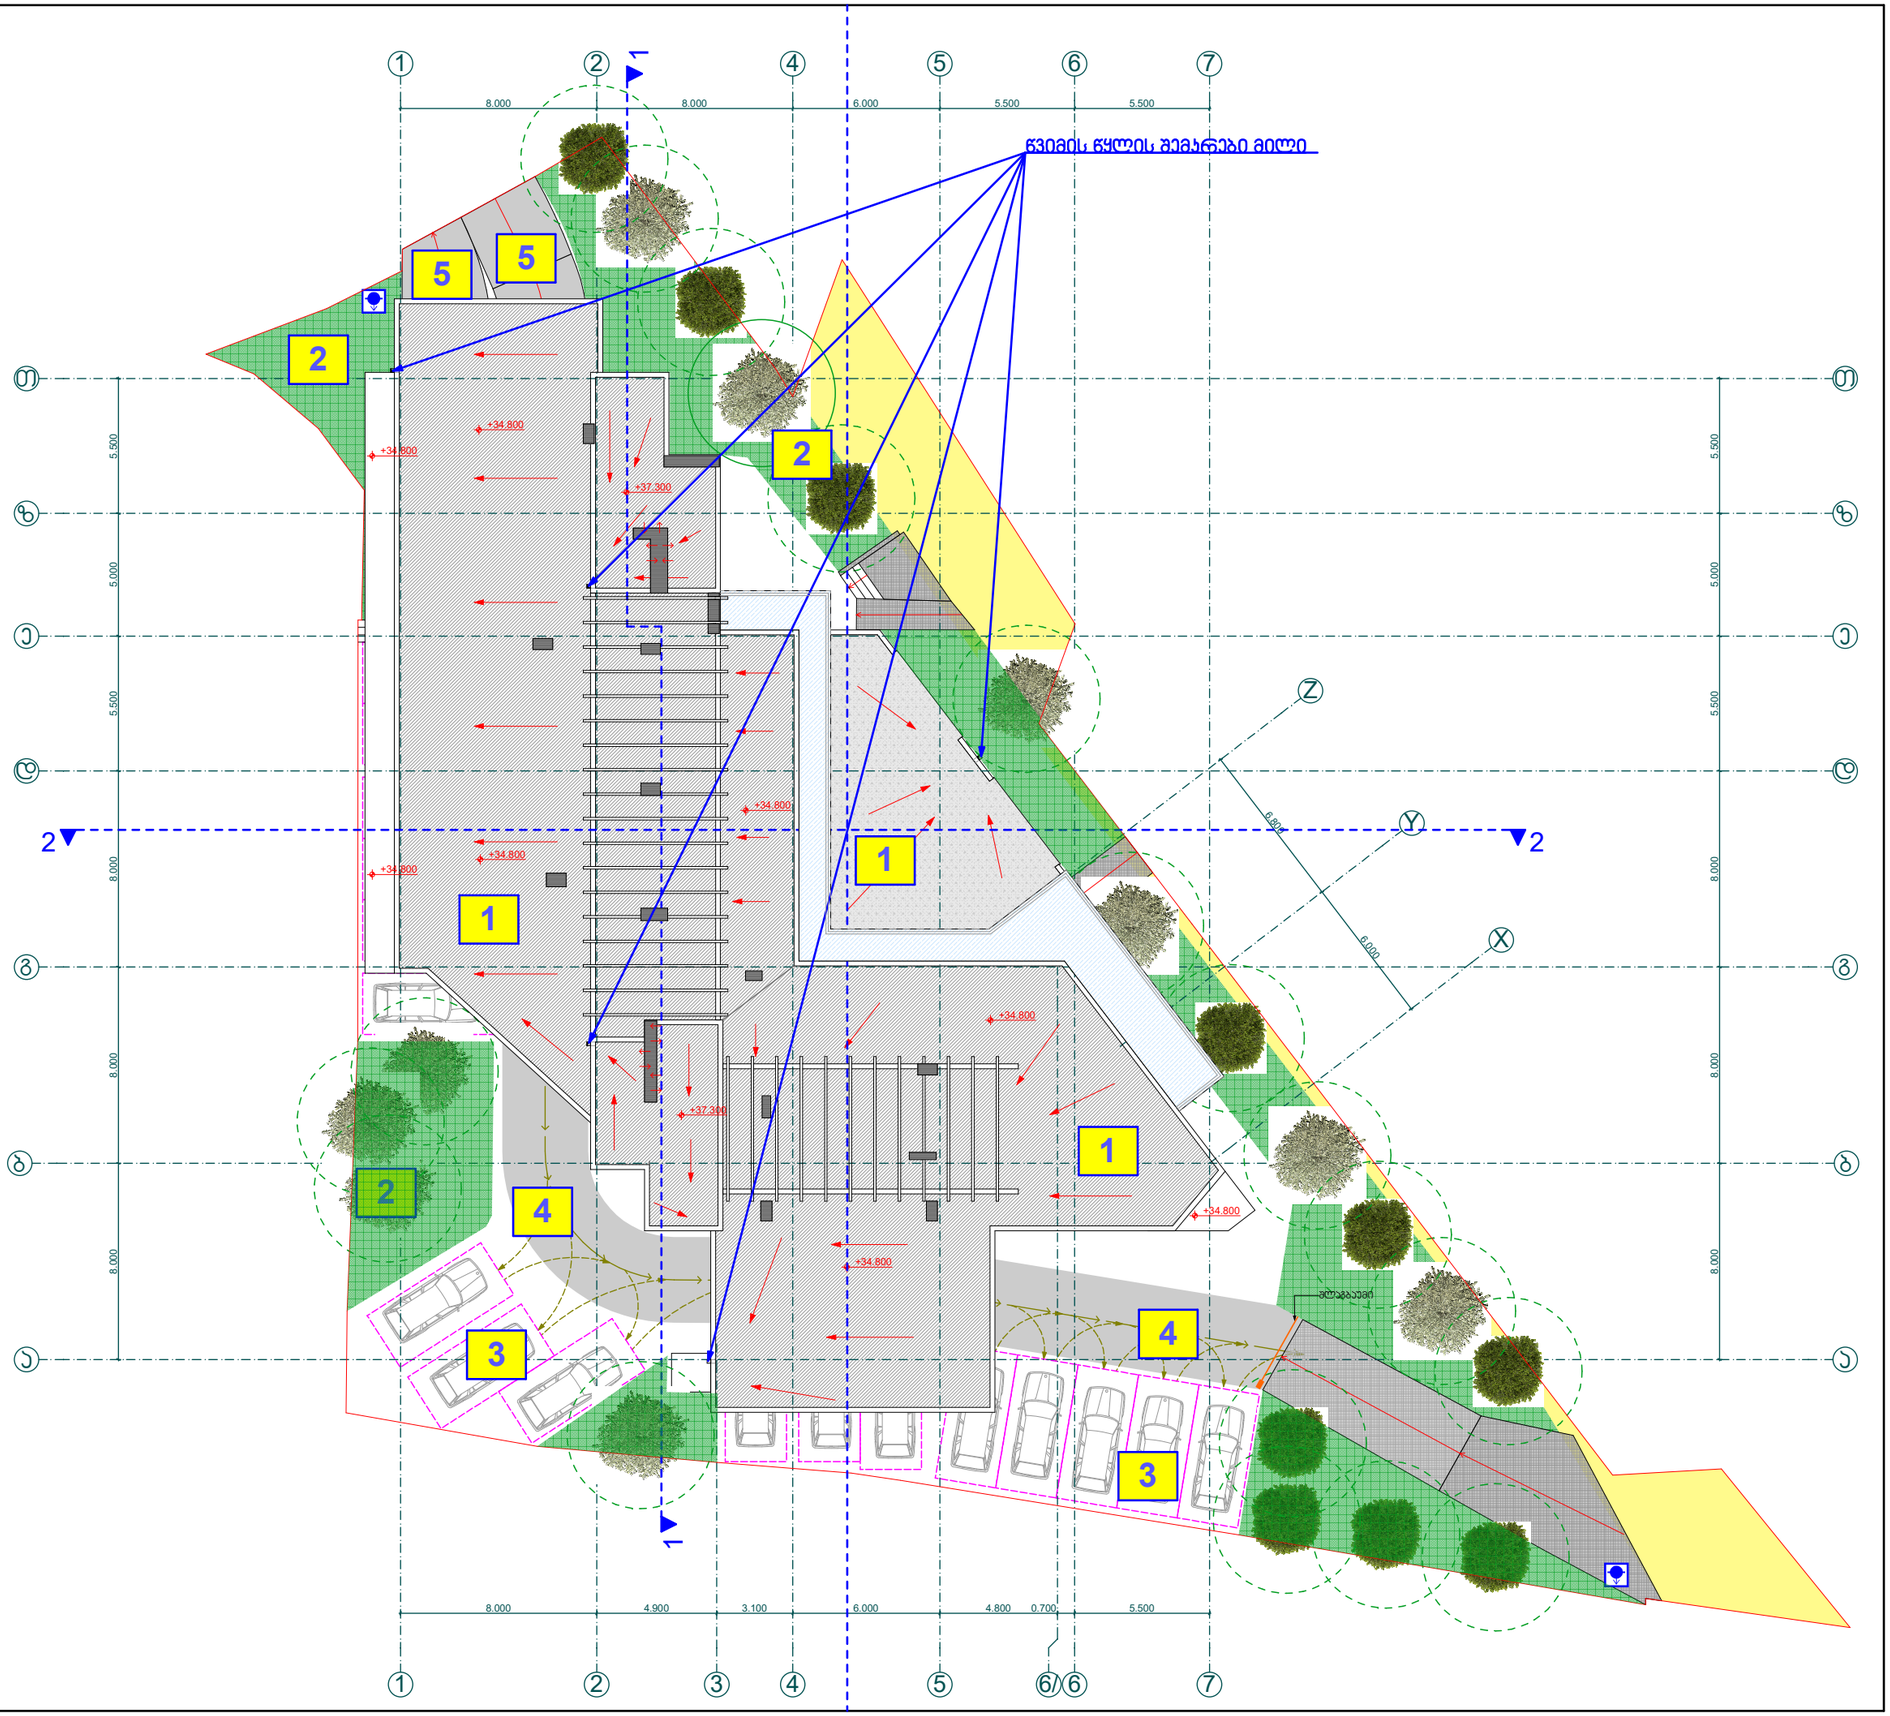

პროექტის დასახელება:

მრავალფუნქციური შენობა (სანტ. კომპ.)

ნახაზი:

სახურავის გეგმა

დამკვეთი:	მასშტაბი	1:250
შპს "ჯითი ინვესტი" ს/კ 405123691	ფურცელი	ა - 113
	ფურცელი	55
	სტადია	მ.პ.

მისამართი:

ქალაქი თბილისი, გამზირი გურამიშვილი №28

ექსპლიკაცია:

1. საპროექტო შენობა
2. გამწვანება
3. პარკინგი
4. საავტომობილო გზა
5. პანდუსი

შპს "ჯითი ინვესტი"

თანამდებობა	გვარი	ხელმოწერა
დირექტორი	ი. ბარქაია	
მთ. არქიტექტორი	თ. მალანია	
არქიტექტორი	გ. ყვარაცხელია	
კონსტრუქტორი	ზ. სილაგაძე	