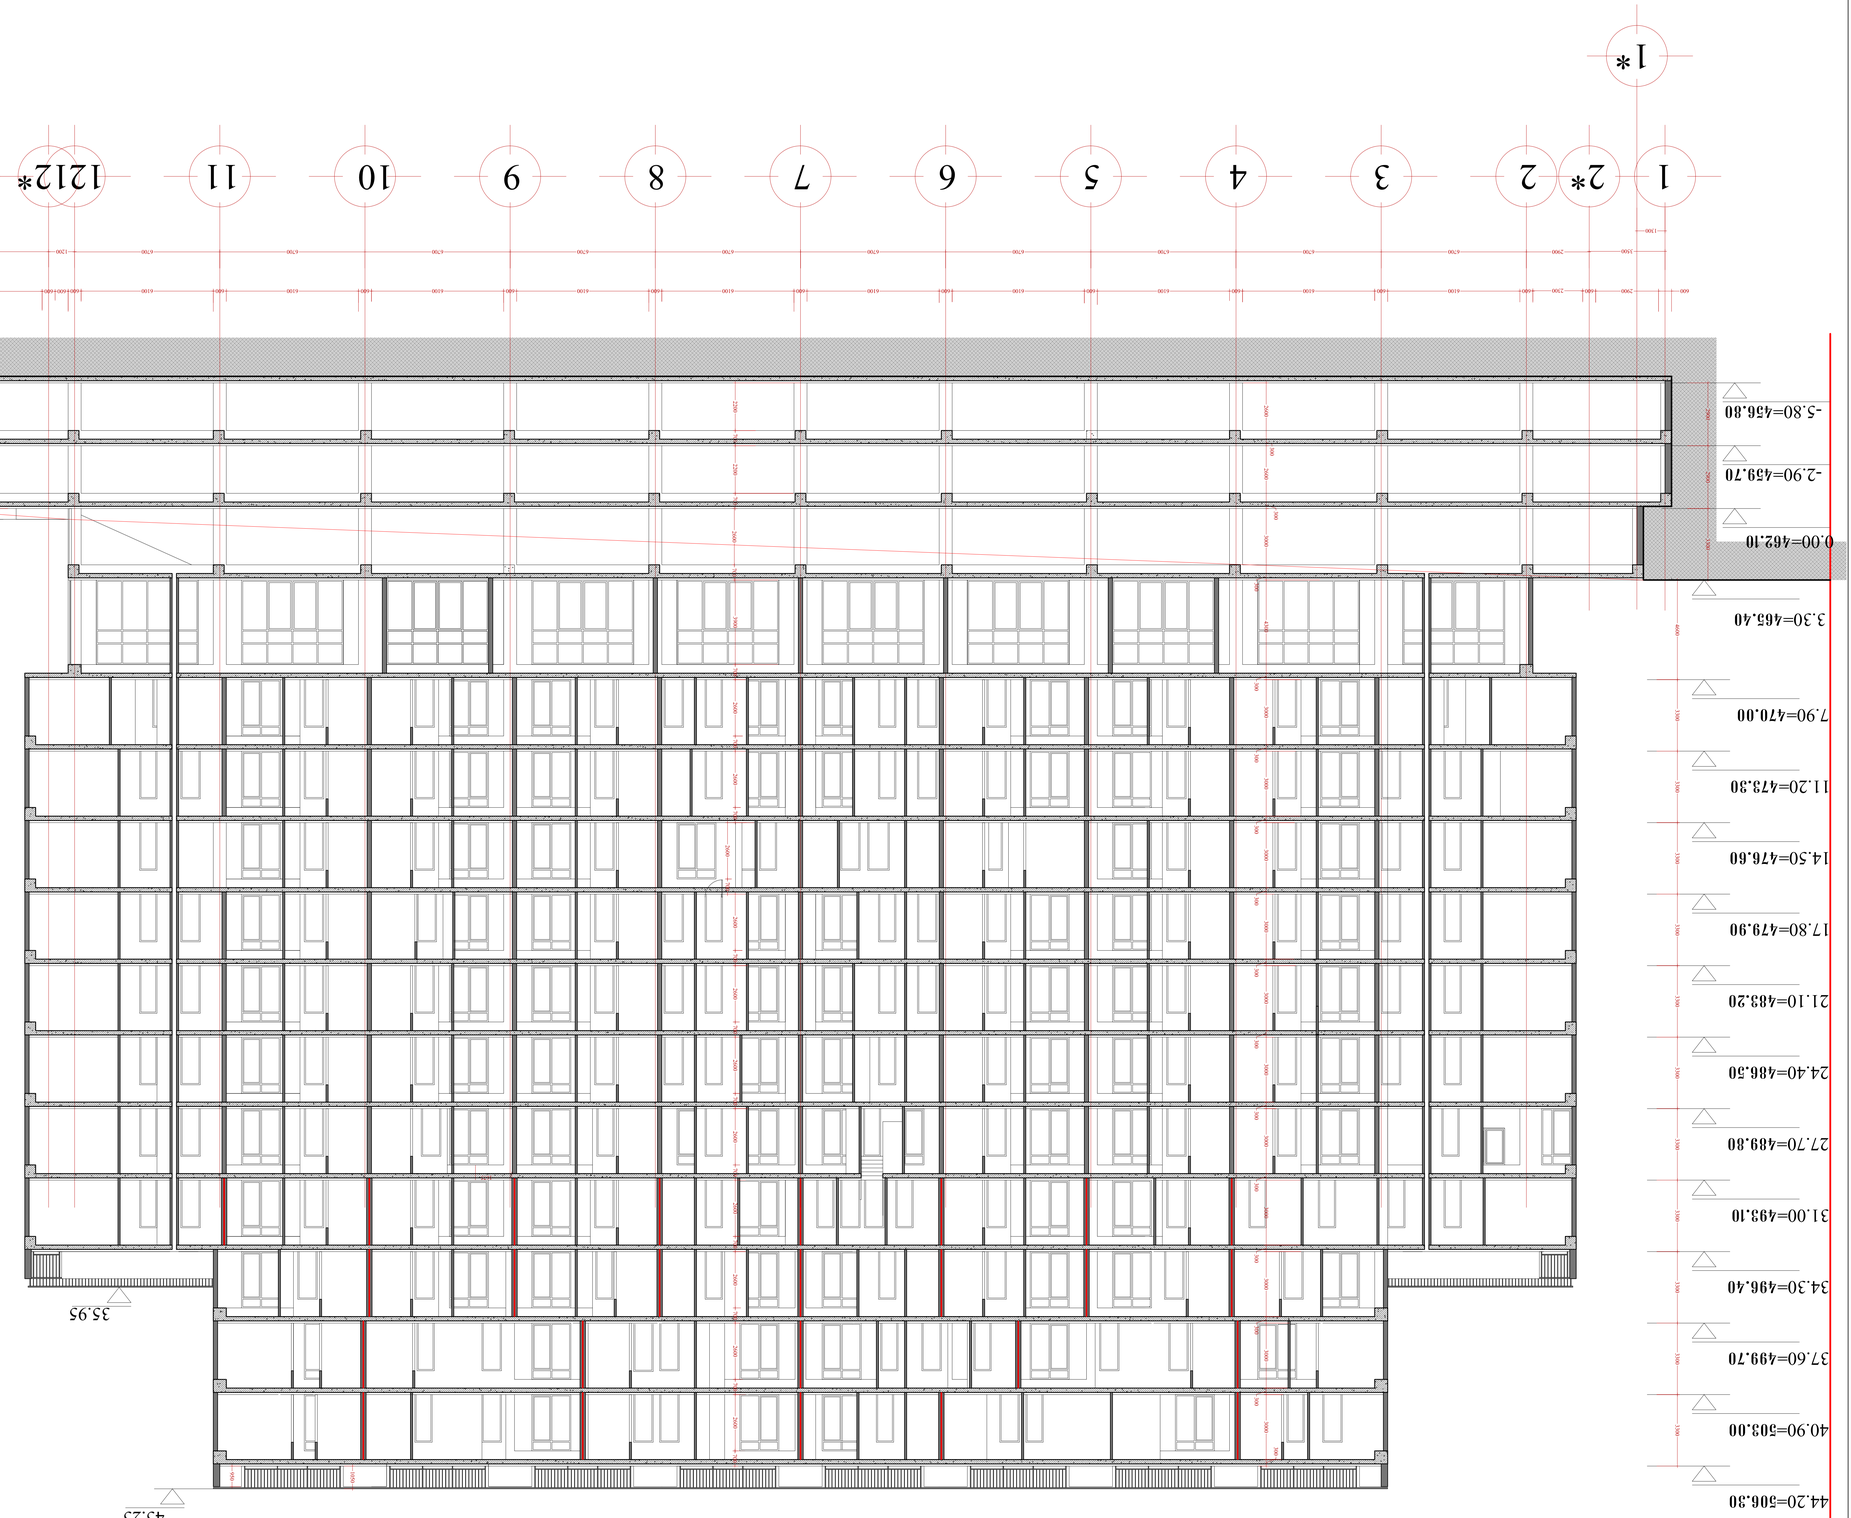


HD House Development




ქალაქის ცენტრალური ნაწილის რეკონსტრუქცია
ბინათმშენებლობა

ფასადი 1-1

მ. 1:100

ფასადის ტექნიკური პასპორტის ნახატები

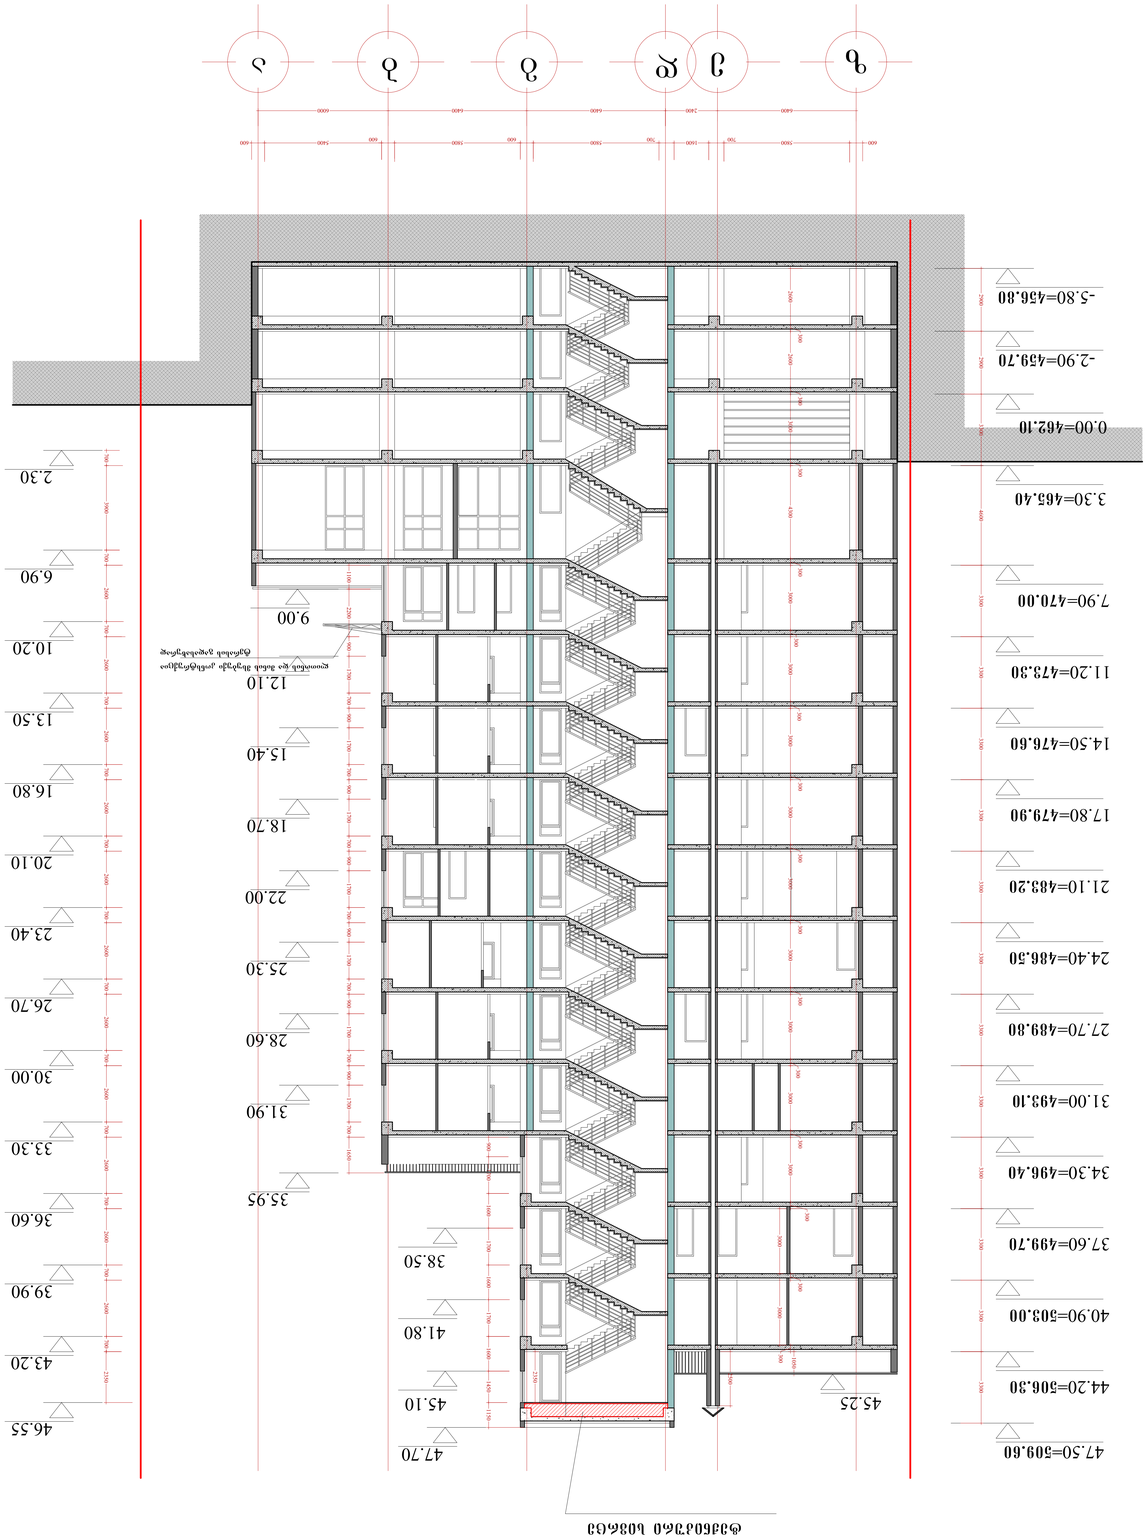

ფასადის სექტორი 2-2

მ. 1:100



