






HD House Development

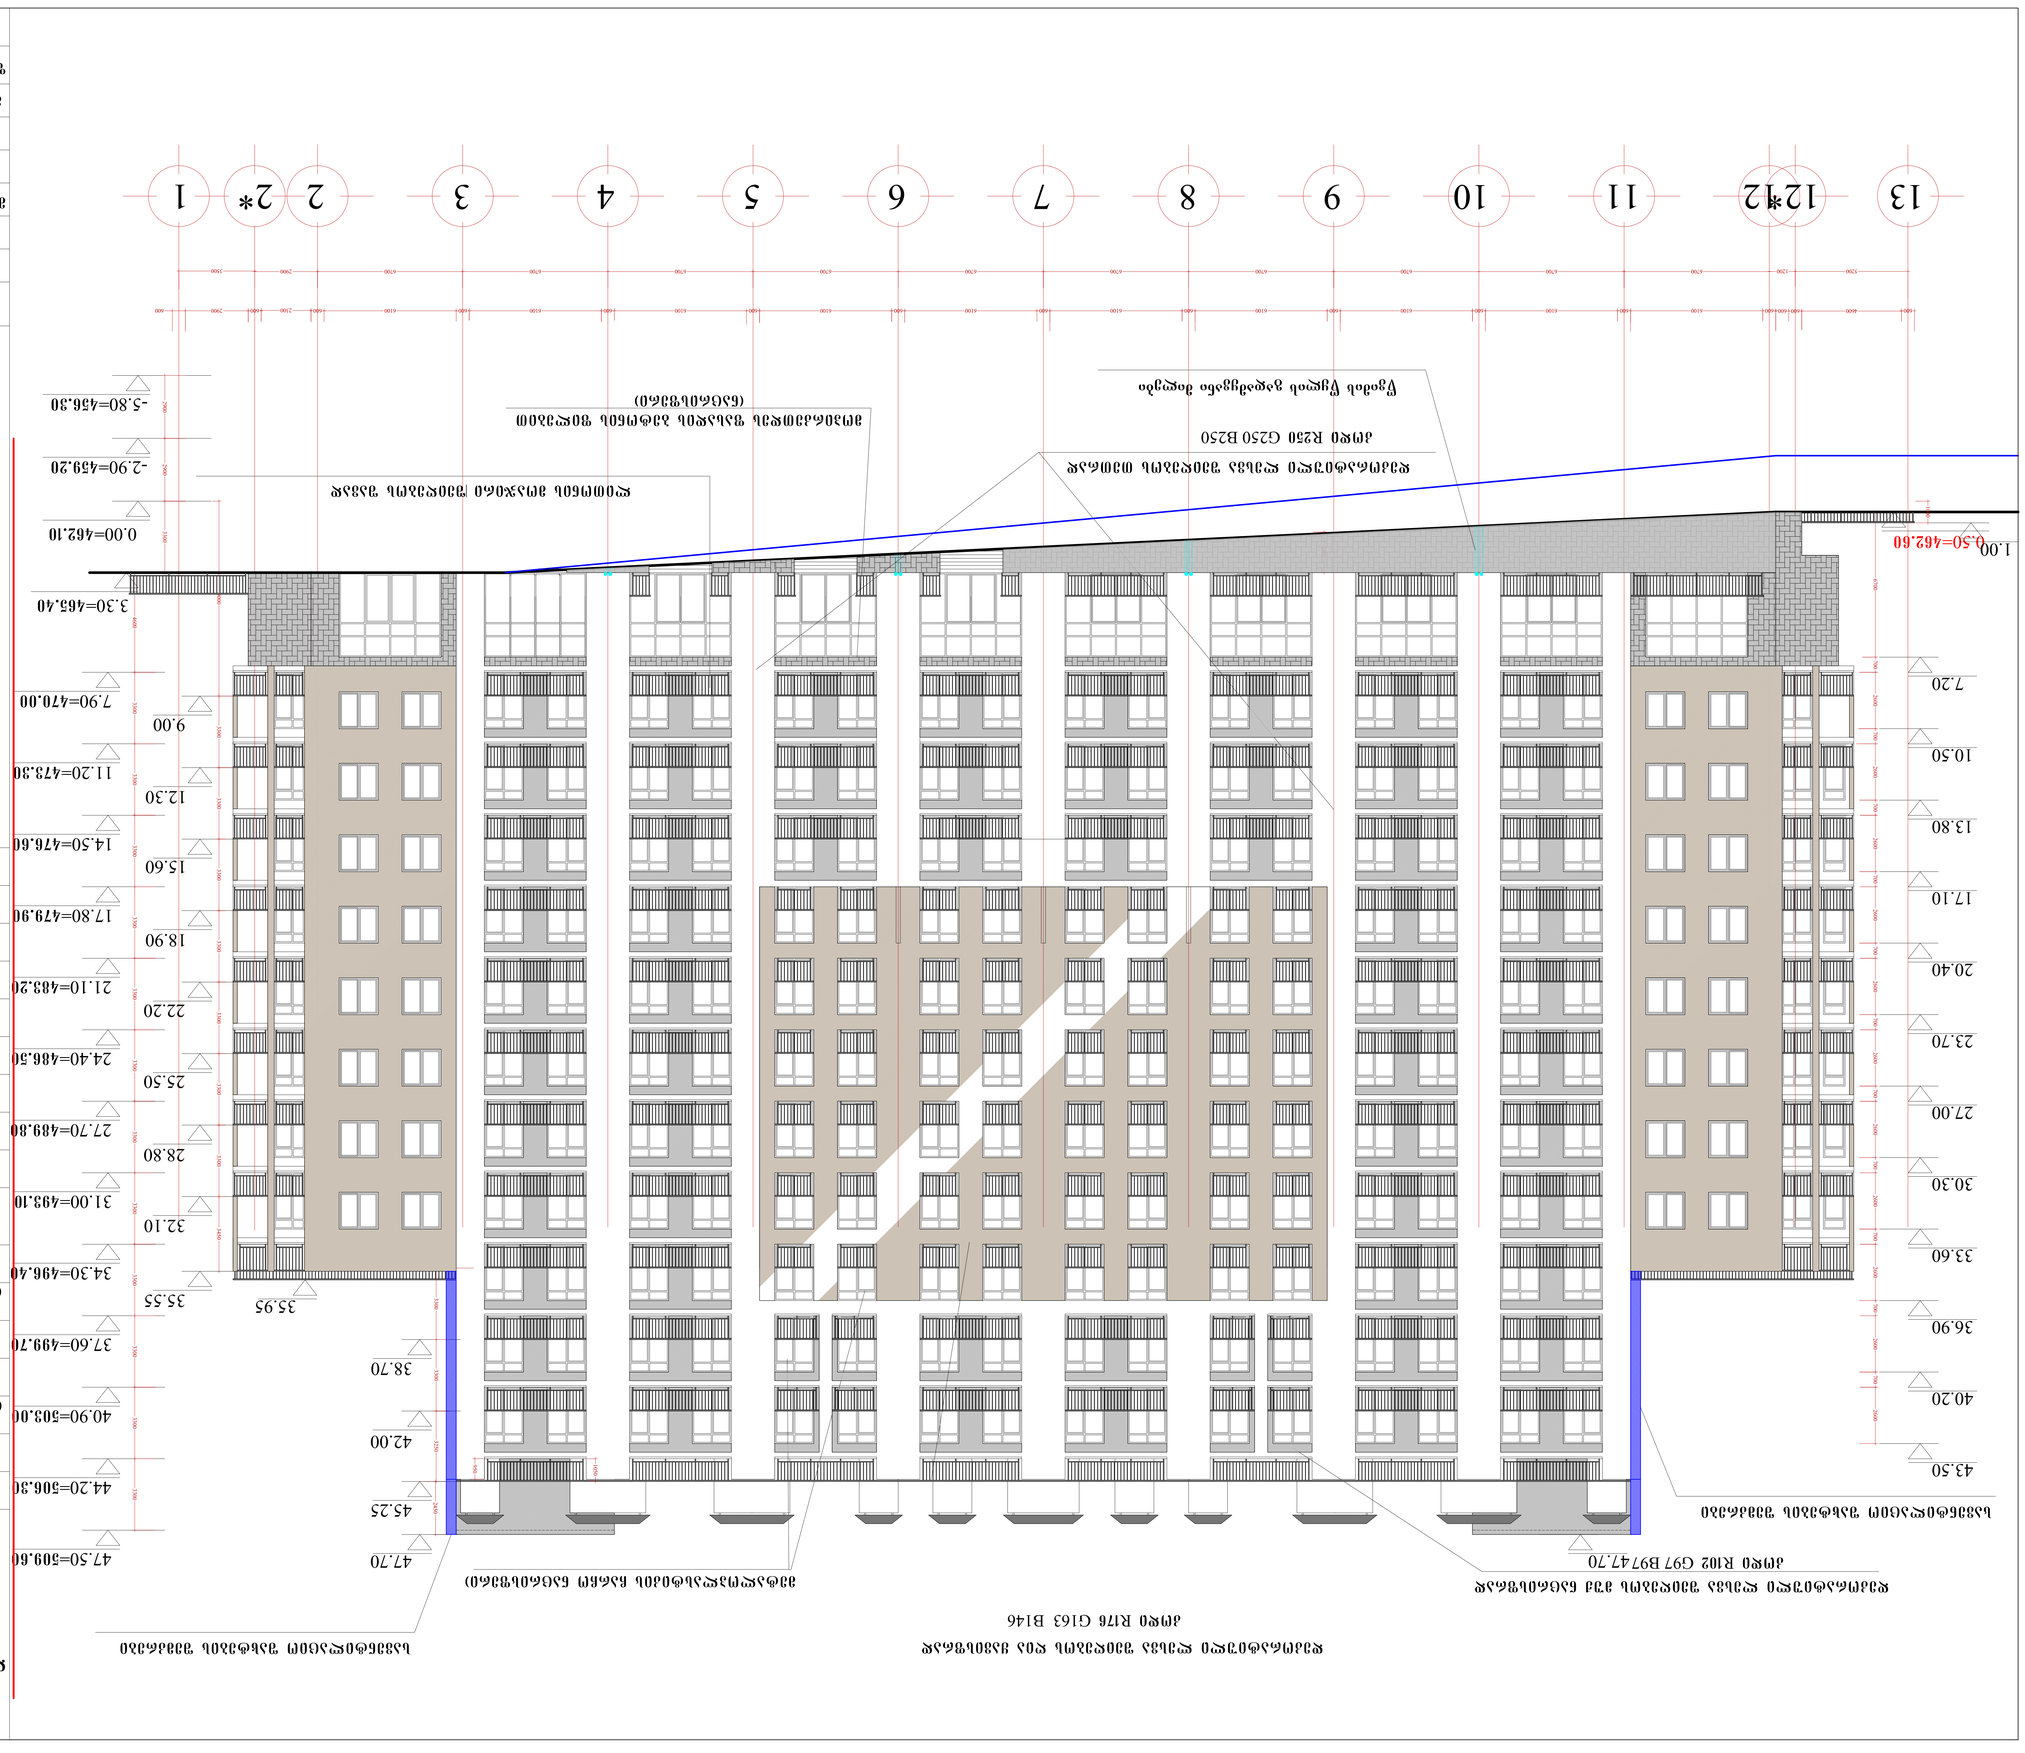

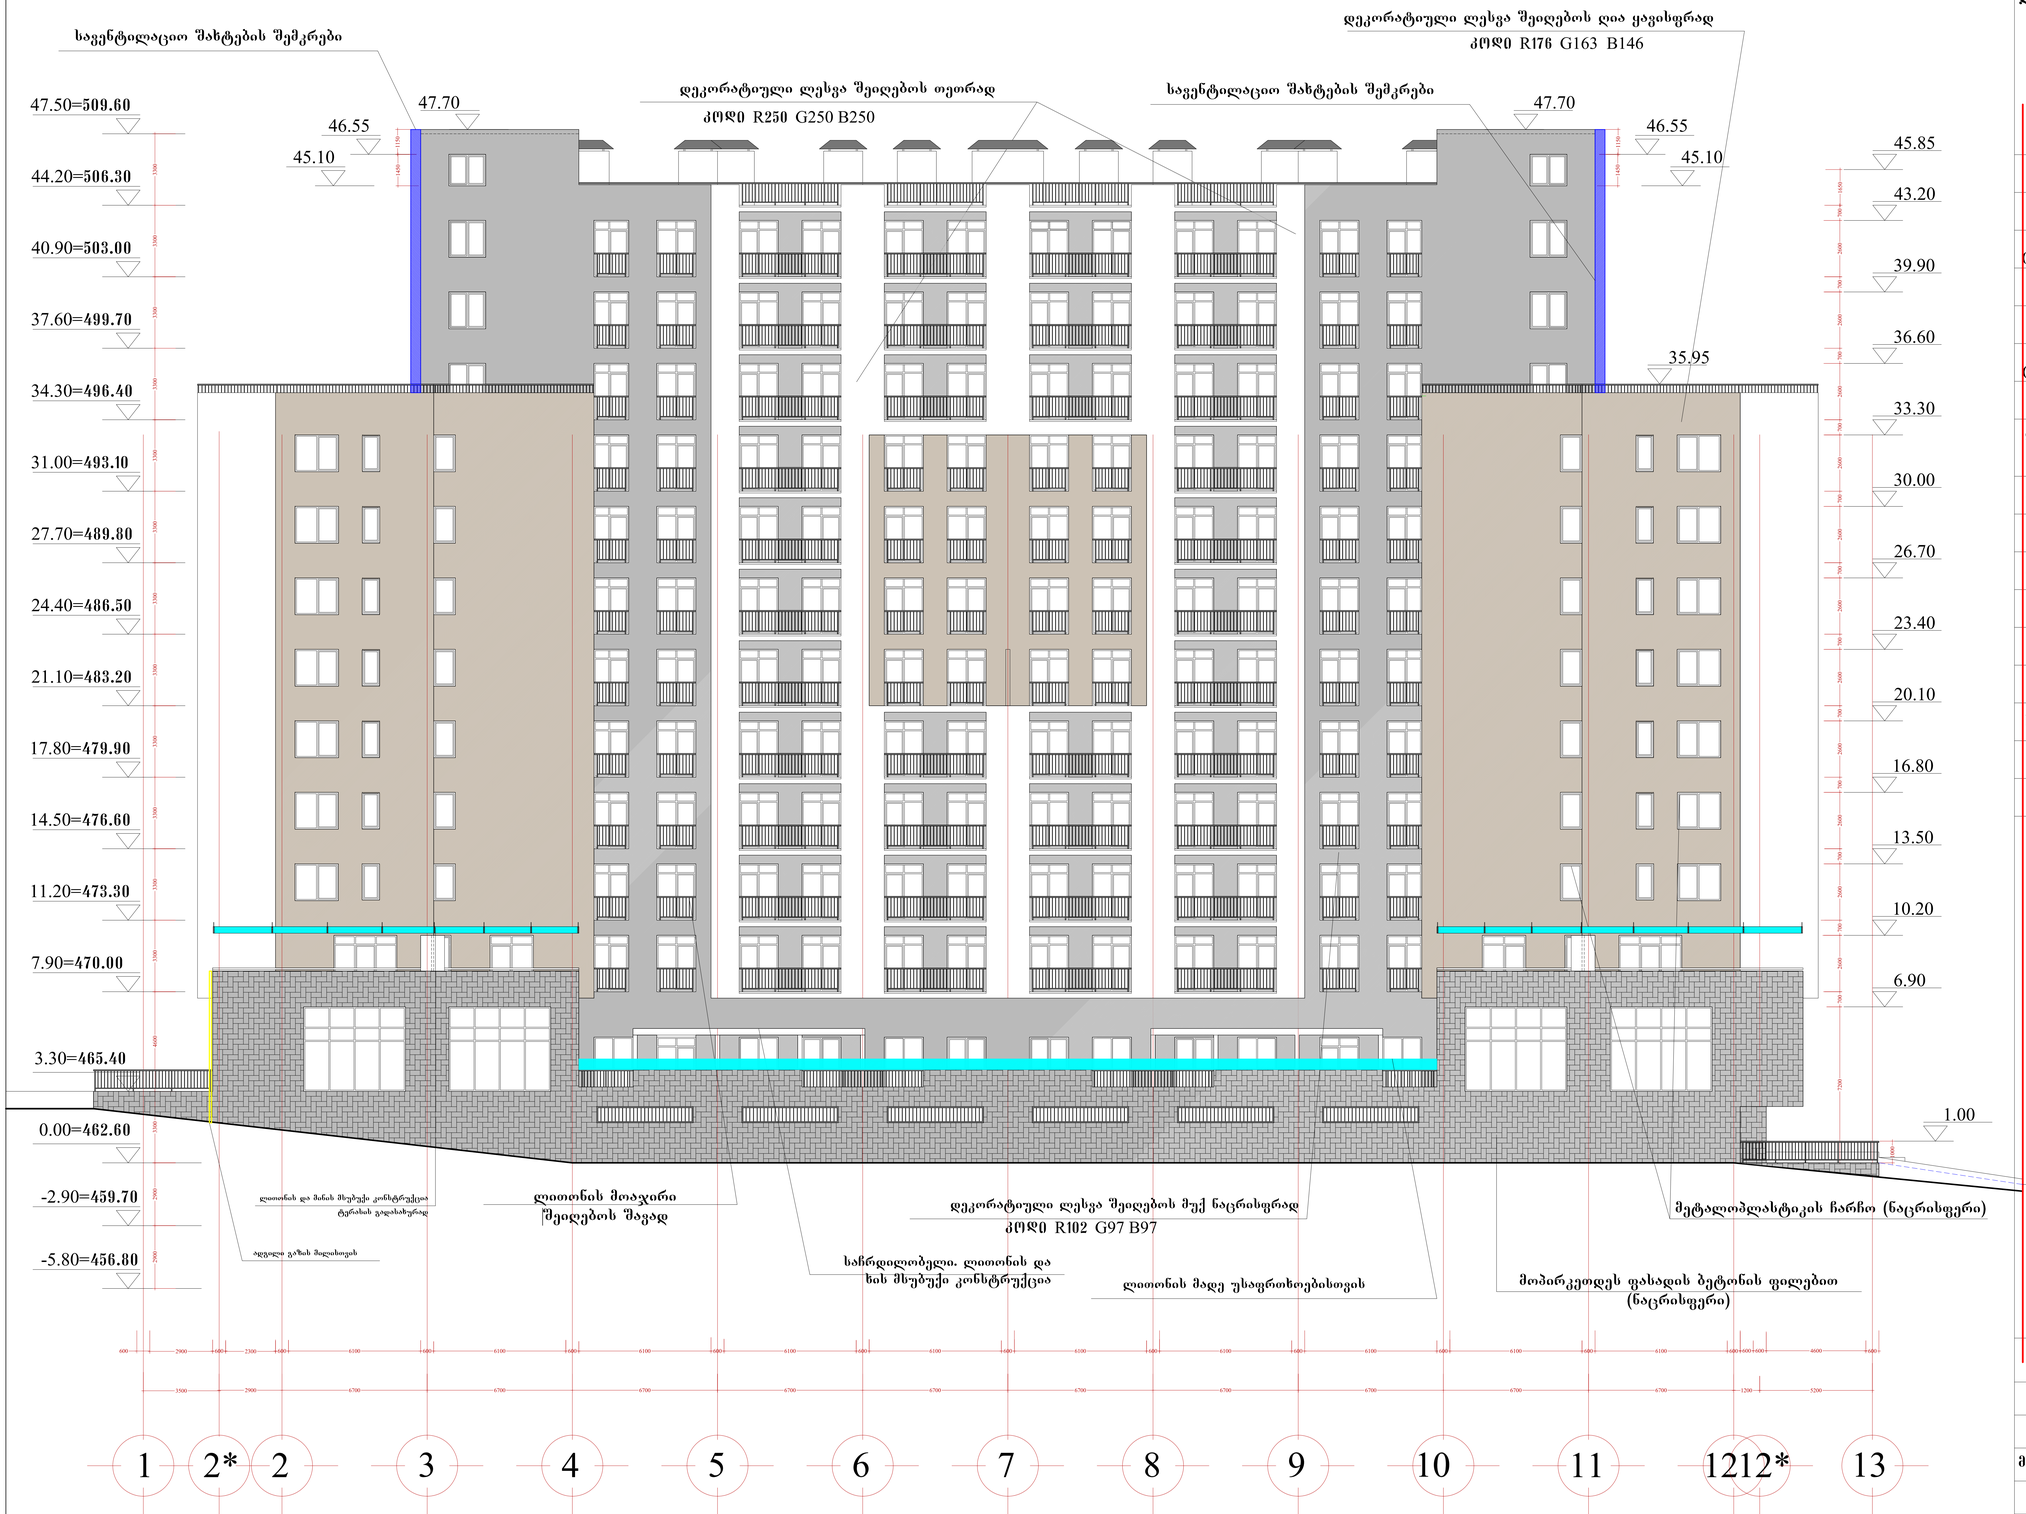

მრავალბინიანი საცხოვრებელი სახლი დიდ დიღომში დიმეტრი თავდადებულის გამზირზე

ფასადი 1-13 ღერძებში

მ. 1:100

ძირითადი ტექნიკური მაჩვენებლები		
ტერიტორიის საერთო ფართი		3353.0 მ2
განაშენიანების ფართი		26276.3 მ2
მიწის ზედა სამშენებლო ფართი (სახურავის სართულის ჩათვლით)		21525.5 მ2
საერთო საზავსხულო ფართი		3796.4 მ2
მიწისქვეშა სამშენებლო ფართი		4750.8 მ2
საერთო სამშენებლო ფართი (სახურავის სართულის ჩათვლით)		26276.3 მ2
ბინების საერთო ფართი		11904.4 მ2
დერეფნების, კიბის უჯრედების ფართი		2935.2 მ2
კომერციული ფართი		1126.5 მ2
ბინების რაოდენობა		192
ავტოსადგომების საერთო ფართი		3302.9 მ2
ავტოსადგომების რაოდენობა		193
სამშენებლო მოცულობა		82710.5 მ2
აქედან მიწისქვეშა სამშ. მოც.		14252.4 მ2
სარდაფების საერთო ფართი		278.5 მ2
ბ-1	2175.6 მ2	0.6
ბ-2	15587.4 მ2	4.6

HD House Development

თანამდებობა	გვარი	ხელმოწერა
დირექტორი	ბენაშვილი	
მთ.არქიტექტორი	ბენაშვილი	
პრ. ავტორი	ბენაშვილი	
დაამუშავა	ბენაშვილი	

მრავალბინიანი საცხოვრებელი სახლი დიდ დიღომში

შეცვლ. რაოდენ.	შეცვლის №	თარიღი

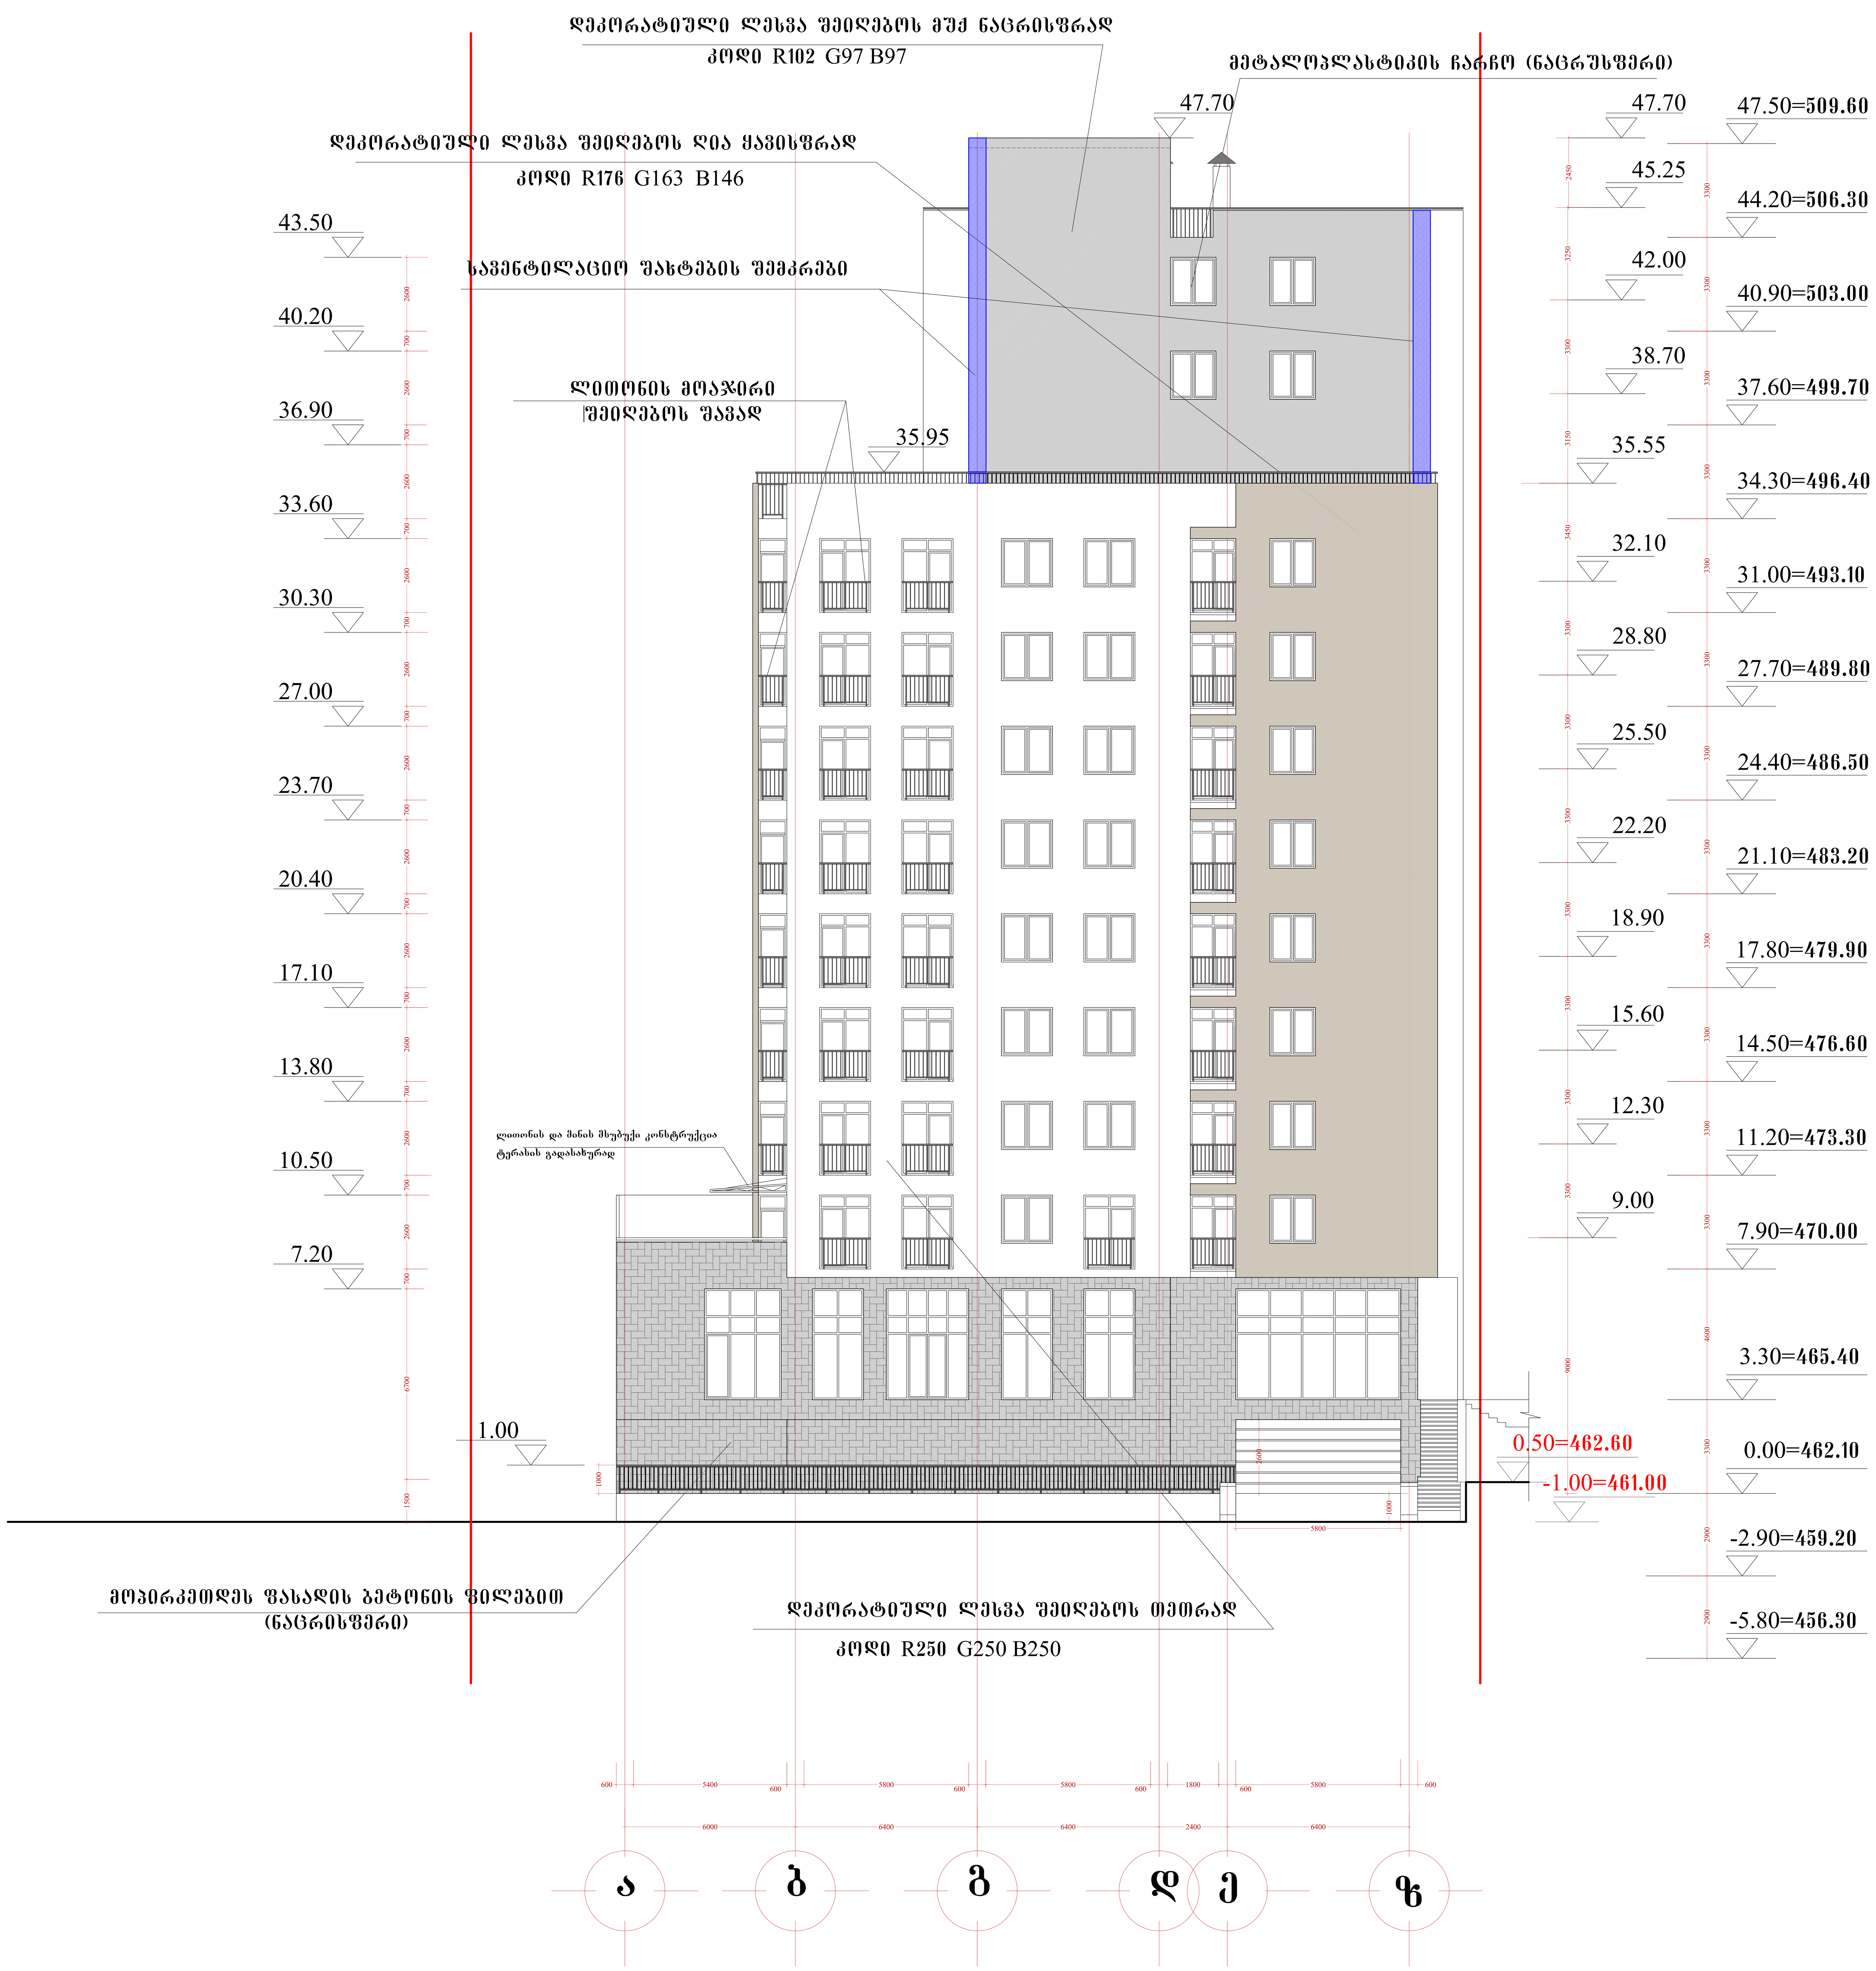

მრავალბინიანი საცხოვრებელი სახლი დიდ დიღომში დიმიტრი თავდადებულის გამზირზე

ფასადი ა-ზ ღერძებში

მ. 1:100

ძირითადი ტექნიკური მაჩვენებლები

ტერიტორიის საერთო ფართი		3353.0 მ2
განაშენიანების ფართი		26276.3 მ2
მიწისზედა სამშენებლო ფართი (სახურავის სართულის ჩათვლით)		21525.5 მ2
საერთო საზაფხულო ფართი		3796.4 მ2
მიწისქვეშა სამშენებლო ფართი		4750.8 მ2
საერთო სამშენებლო ფართი (სახურავის სართულის ჩათვლით)		26276.3 მ2
ბინების საერთო ფართი		11904.4 მ2
დერეფნების, კიბის უჯრედებს ფართი		2935.2 მ2
კომერციული ფართი		1126.5 მ2
ბინების რაოდენობა		192
ავტოსადგომების საერთო ფართი		3302.9 მ2
ავტოსადგომების რაოდენობა		193
სამშენებლო მოცულობა		82710.5 მ2
აქედან მიწისქვეშა სამშ. მოც.		14252.4 მ2
სარდაფების საერთო ფართი		278.5 მ2
კ-1	2175.6 მ2	0.6
კ-2	15587.4 მ2	4.6

HD House Development

თანამდებობა	გვარი	ხელმოწერა
დირექტორი	ბენაშვილი	
მთ.არქიტექტორი	ბენაშვილი	
პრ. ავტორი	ბენაშვილი	
დაამუშავა	ბენაშვილი	
მრავალბინიანი საცხოვრებელი სახლი დიდ დიღომში		
ფურცლ. რაოდენ.	ფურცლის №	თარიღი









HD House Development