სიმაღლის განსაზღვრა სქემა

"ბ" ბლოკი

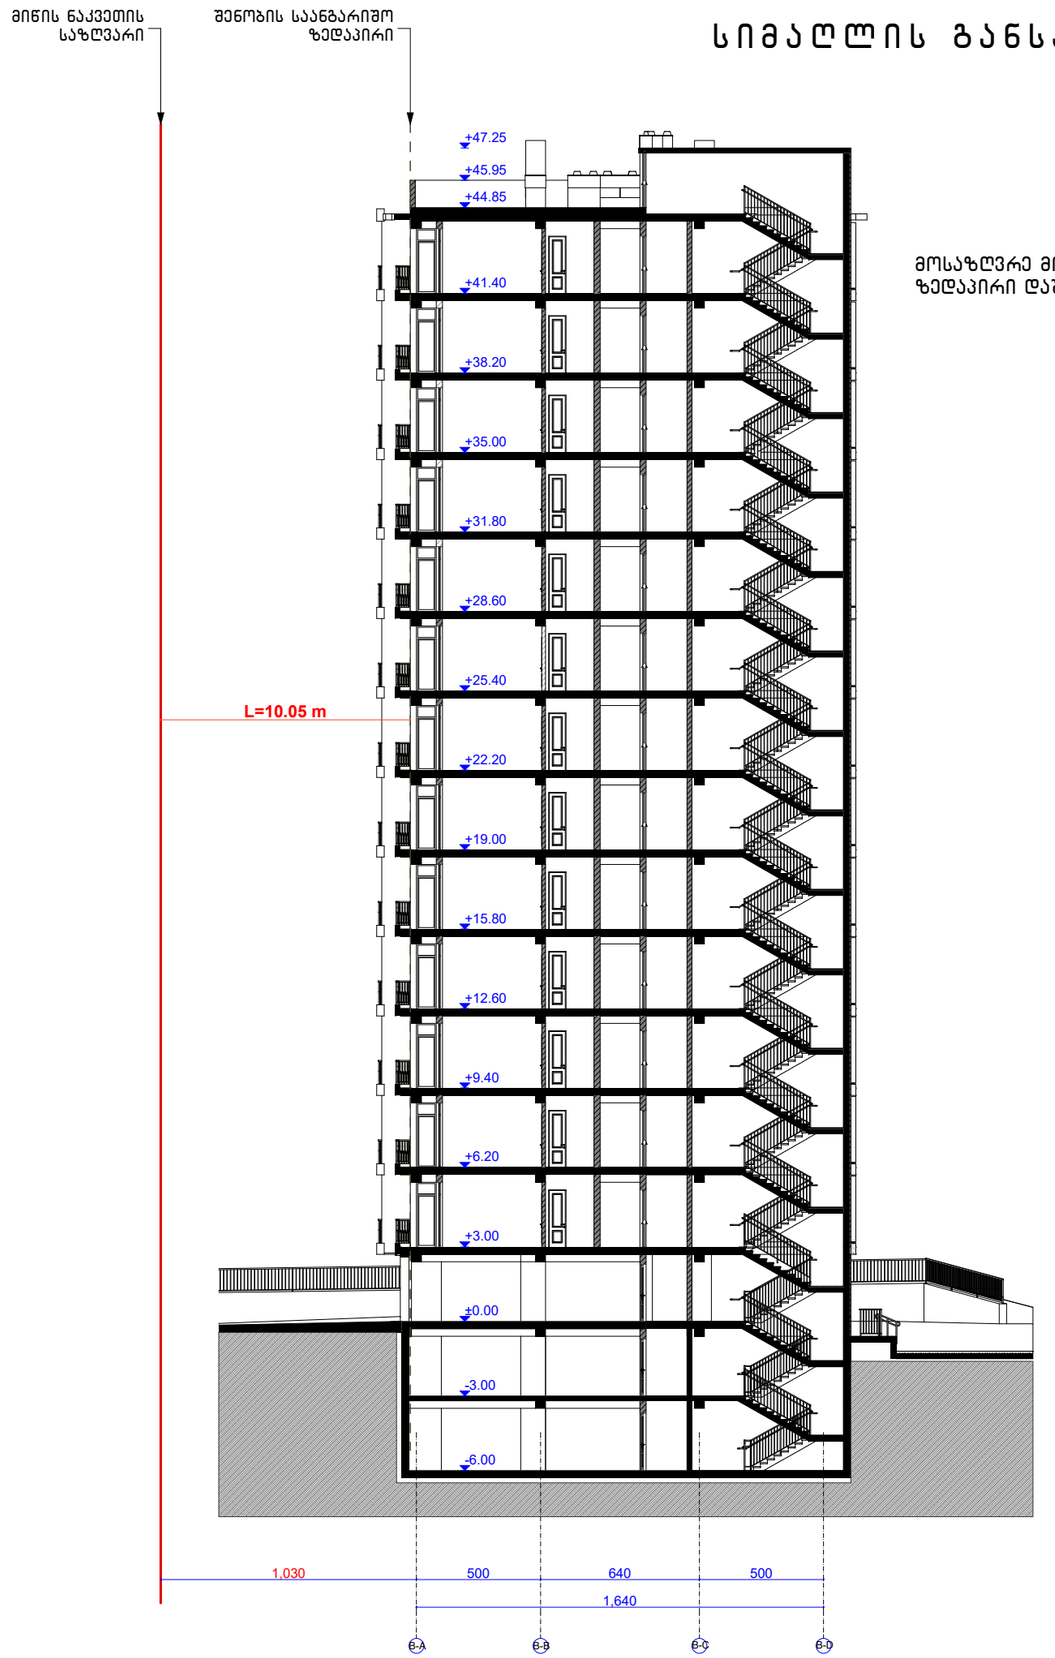

მოსაზღვრე მიწის ნაკვეთთან შენობის ფასადის საანგარიშო ზედაპირი დაშორებულია 10 მ-ზე მეტი მანძილით

ფორმატი PAPER SIZE		პროექტის № PROJECT #
A - 1		

პირობითი ნიშნები

ტექნიკური მაჩვენებლები

შენიშვნა:

საპროექტო ნული შეესაბამება აბსოლუტურ ნიშნულს **±0.00=452.1**

დამკვეთი CLIENT	შ.პ.ს. "ტიბინი ჯგუფი"
პროექტი PROJECT	მრავალფუნქციური კომპლექსი "ბ" ბლოკი
მისამართი ADDRESS	ქ. თბილისი, ხვედელიძის ქ. №8

თანამდებობა	გვარი	ხელმოწერა
დირექტორი	ზახალაია	
პრ. ავტორი	ამიძუბაძე	
დაამუშავა	ამიძუბაძე	

შ.პ.ს. "ტიბინი ჯგუფი"

არქიტექტურული პროექტი

მასშტაბი SCALE	თარიღი DATE OF ISSUE
1:250	ნახაზი DRVG.
	ჭრილი 2-2

სტადია STAGE	ფურც. PAGES	სულ ALL
არქ. პროექტი		

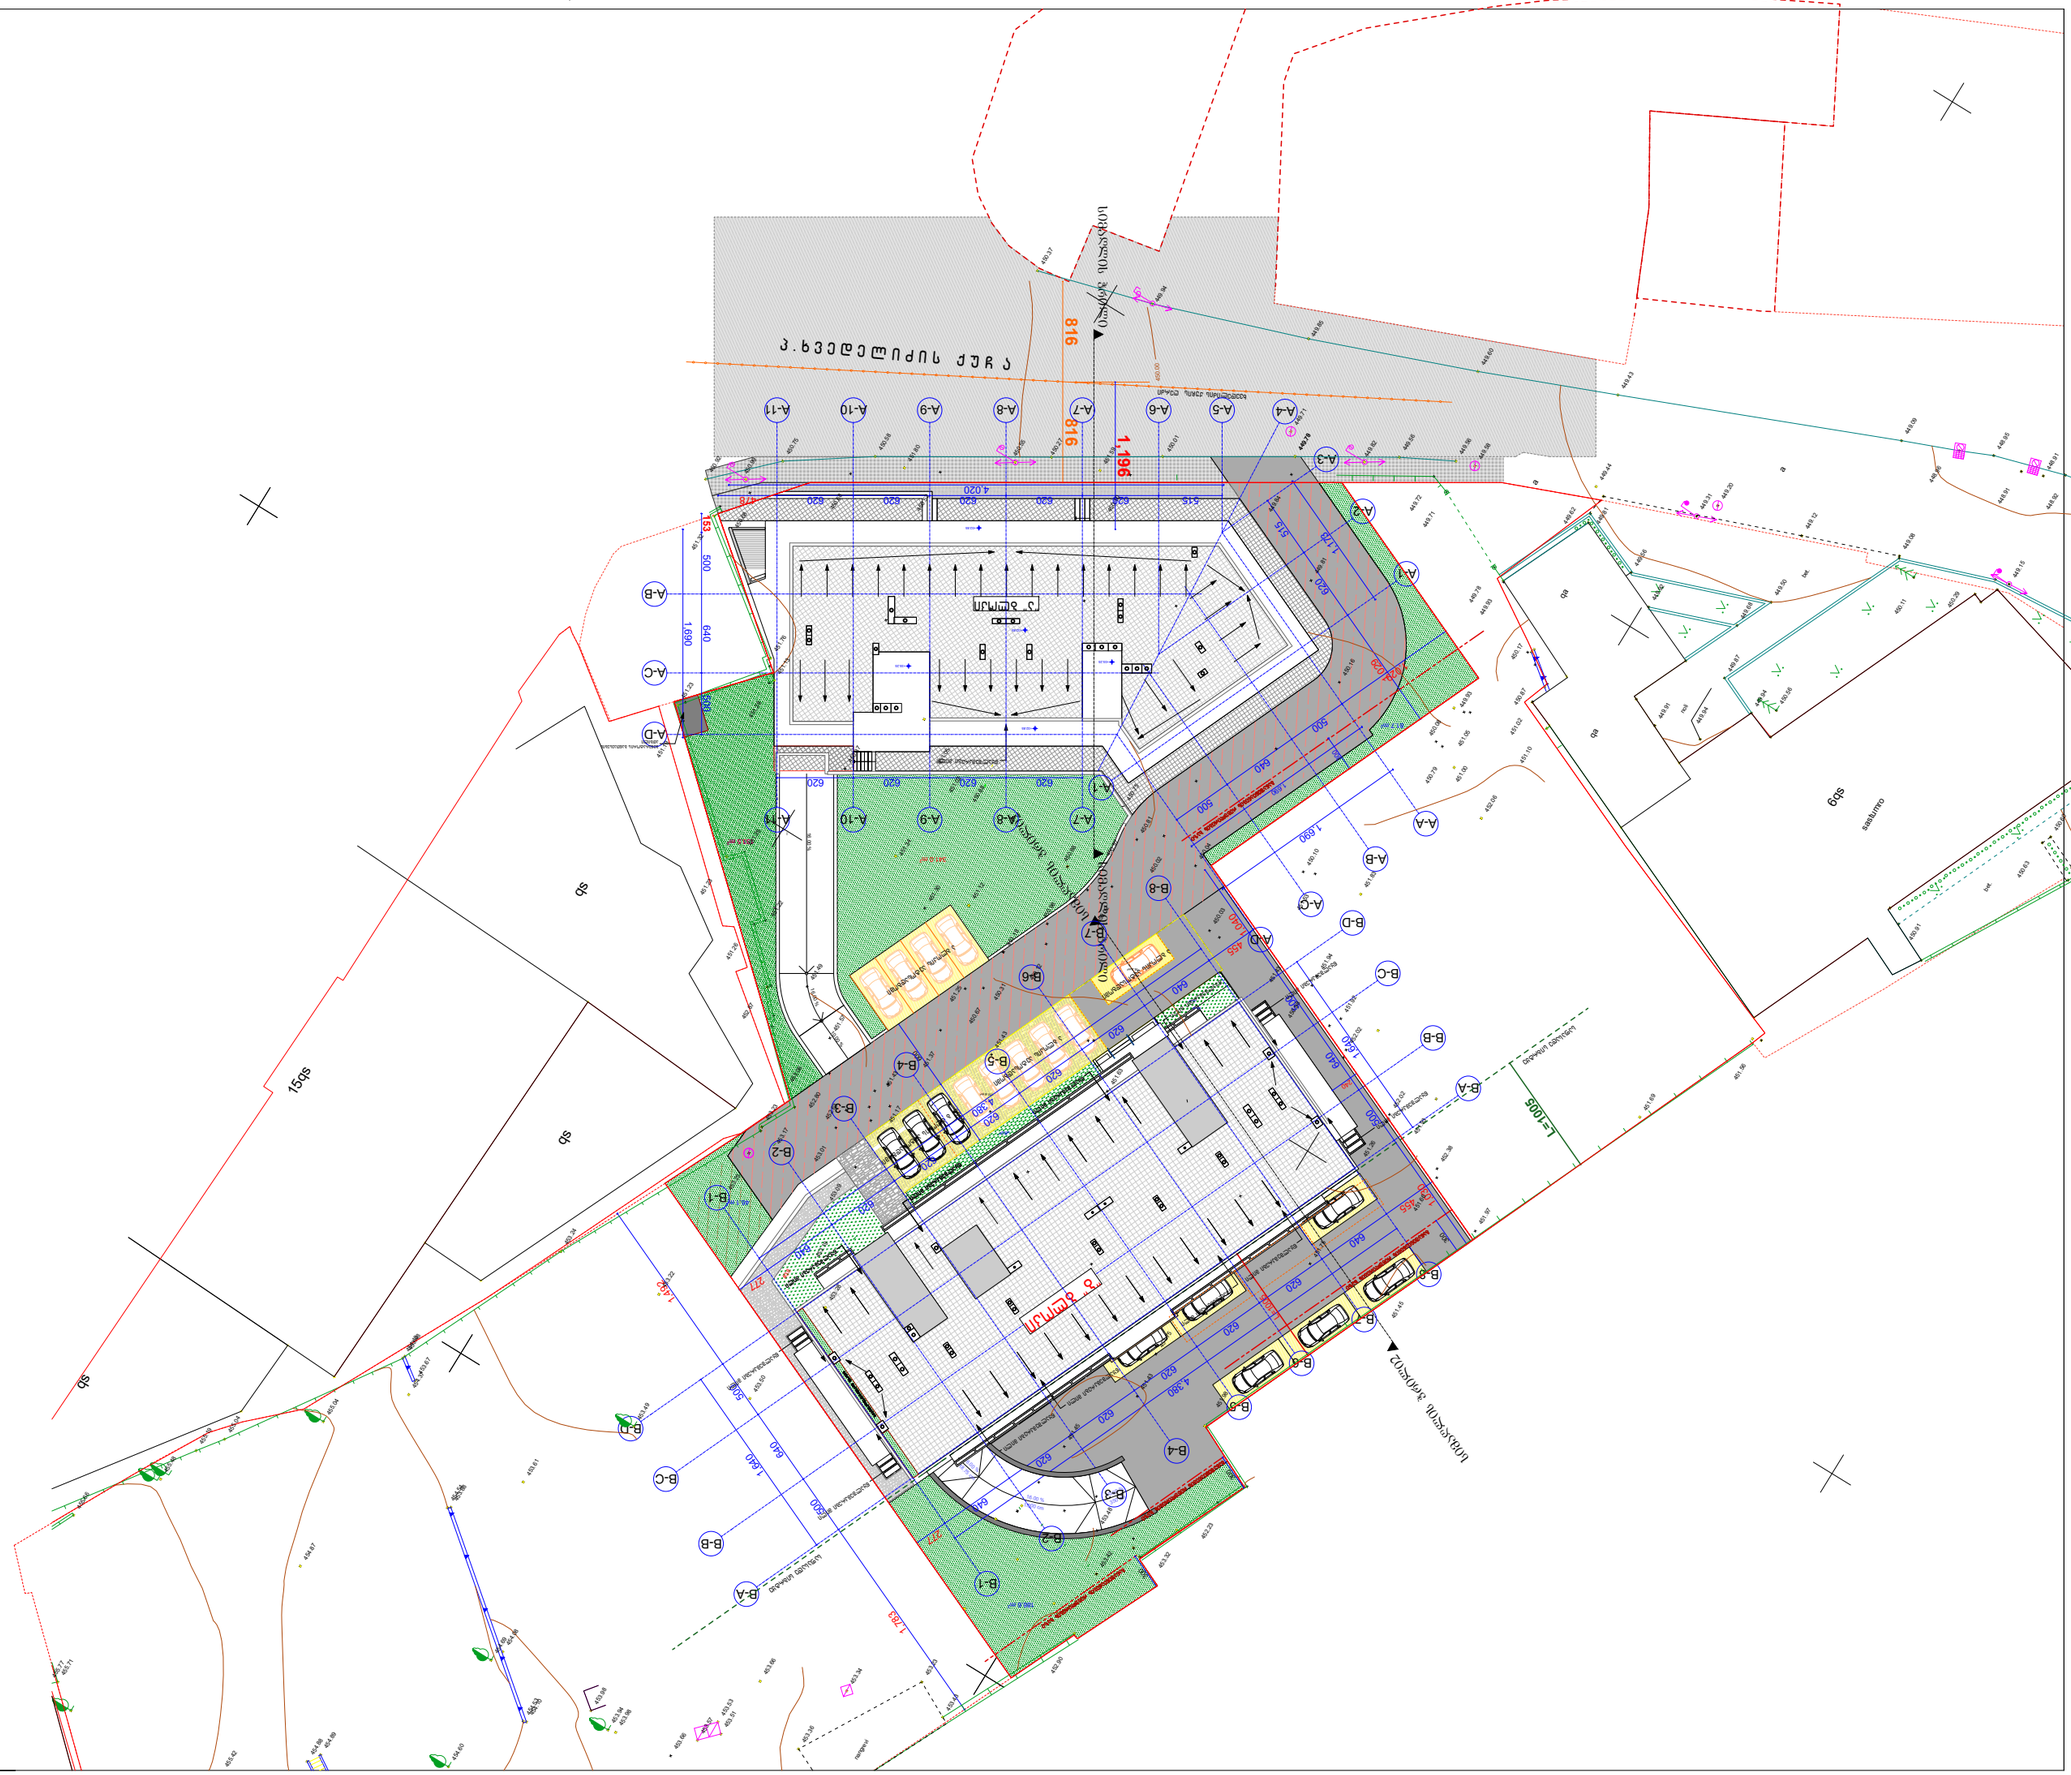
816
816
1196
