
სარდაფის გეგმა
მ-1:250

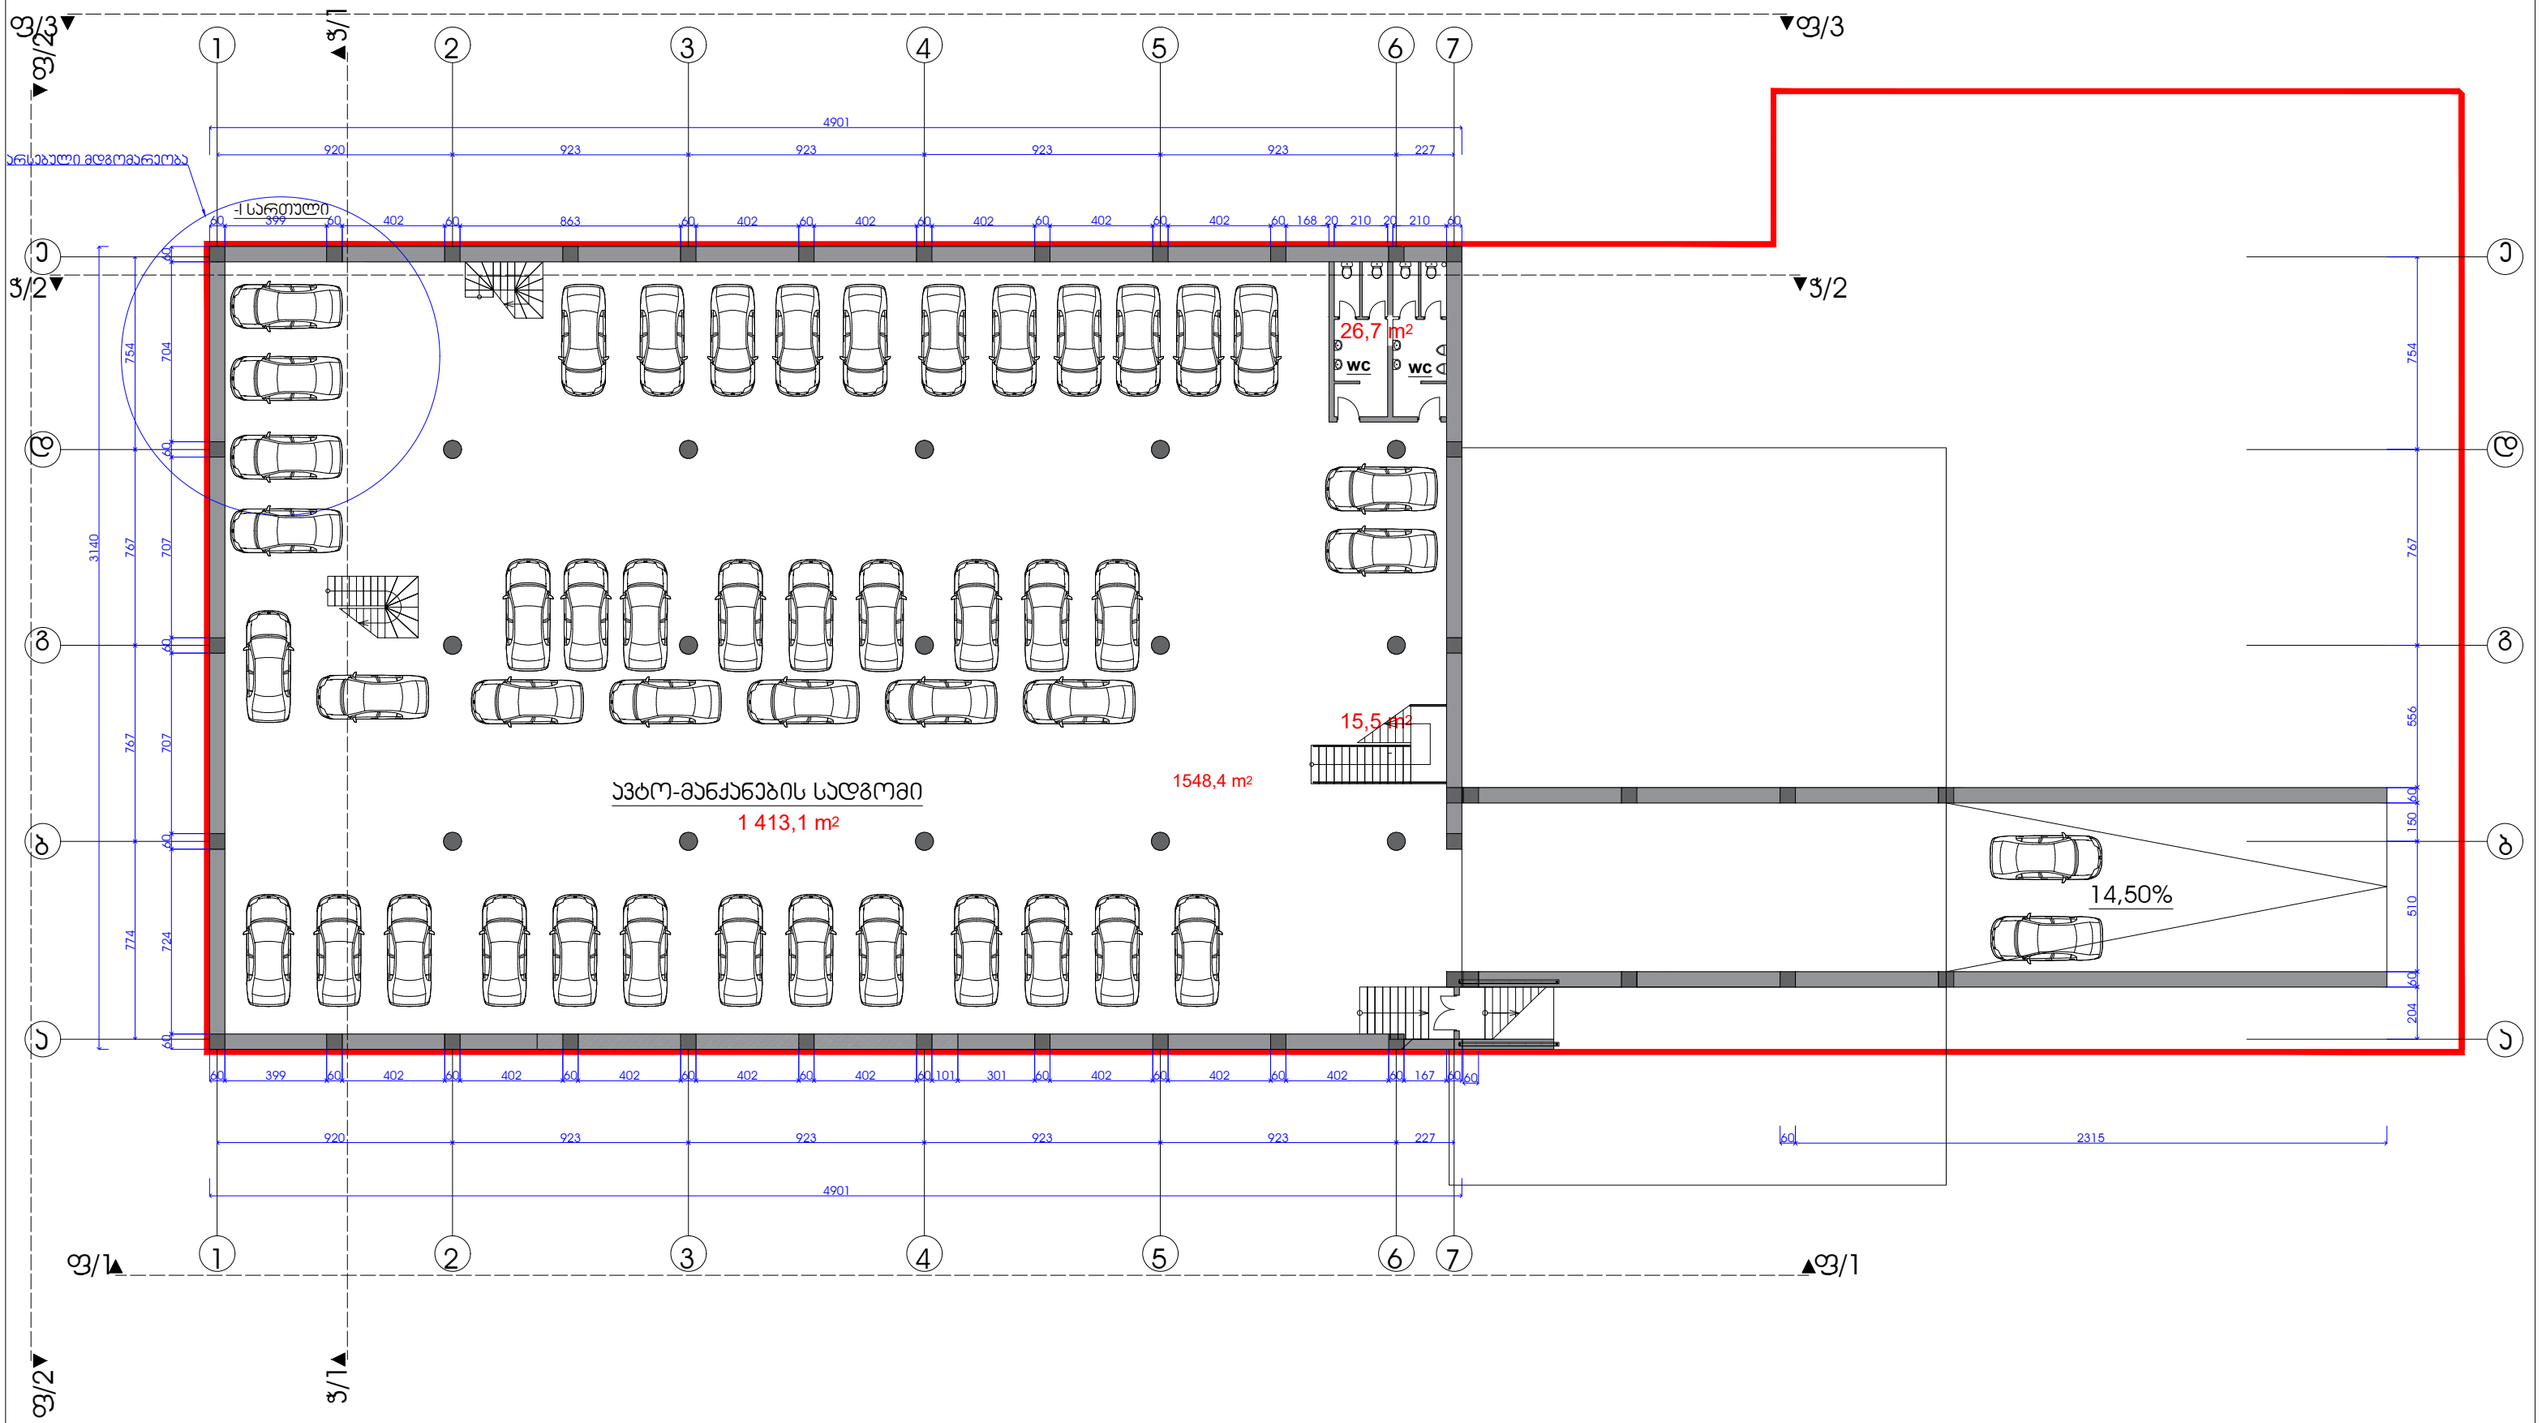

	შ.პ.ს. „ერდო"	მ/ს „ახმეტელი"-ს მიმდებარედ (ს/პ 01.11.12.016.061) მდებარე ტერიტორიაზე შ.პ.ს. „ლიდერ თრეიდი"-ს სპეციალურ-საყოფაცხოვრებო ობიექტის რეკონსტრუქციის პროექტირებული პროექტი	
დირექტ.	თ.ბექანიშვილი	არქიტექტურული ნაწილი	2022 წელი
არქიტექტორი	თ.ბექანიშვილი	სარდაფის გეგმა მ-1:250	სტადია / ფურცლის № / ფურცლები
არქიტექტორი			პრ. / ა-2

I სართულის გეგმა
მ-1:200

არსებული მდგომარეობა

I სართული

სავაჭრო დარბაზი
2

272,8 m²

11,4 m²
ტამბური

11,1 m²
ტამბური

31,0 m²

10,0 m²
ტამბური

19,7 m²

შ.პ.ს. „ერდო"		მ/ს „ახმეტელი"-ს მიმდებარედ (ს/პ 01.11.12.016.061) მდებარე ტერიტორიაზე შ.პ.ს. „ლიდერ თრეიდი"-ს სავაჭრო-საყოფაცხოვრებო ობიექტის რეკონსტრუქციის პროექტირებული პროექტი	
დირექტ.	თ.ბეჟანიშვილი	არქიტექტურული ნაწილი	2022 წელი
არქიტექტორი	თ.ბეჟანიშვილი	I სართულის გეგმა მ-1:200	სტადია / ფურცლის № / ფურცლების რაოდ.
არქიტექტორი			პრ. / ა-2 /

II სართულის გეგმა
მ-1:200

არსებული მდგომარეობა

II სართული

12,8 m² wc

12,8 m² wc

16,7 m²

სავაჭრო დარბაზი
1 359,9 m²

R= 0,30

R= 0,50

R= 0,45

	შ.პ.ს. „ერდო"		მ/ს „ახმეტელი"-ს მიმდებარედ (ს/პ 01.11.12.016.001) მდებარე ტერიტორიაზე შ.პ.ს. „ლიდერ თრეიდი"-ს სავაჭრო-საყოფაცხოვრებო ობიექტის რეკონსტრუქციის პროექტირებული პროექტი	
დირექტ.	თ.ბეჭანიშვილი		არქიტექტურული ნაწილი	2022 წელი
არქიტექტორი	თ.ბეჭანიშვილი		II სართულის გეგმა მ-1:200	ს/ბ ფურც.№ ფურც.რაოდ.
არქიტექტორი				პრ. პ-2

III სართულის გეგმა
მ-1:200

არსებული მდგომარეობა

III სართული

სავაჭრო დარბაზი
1 552,9 m²

16,3 m² WC
16,3 m² WC
16,7 m²
31,0 m²

R= 2,34
R= 4,16

	შ.პ.ს. „ერდო"	მ/ს „ახმეტელი"-ს მიმდებარედ (ს/კ 01.11.12.016.061) მდებარე ტერიტორიაზე შ.პ.ს. „ლიდერ თრეიდი"-ს სავაჭრო-საყოფაცხოვრებო ობიექტის რეკონსტრუქციის პროექტირებული პროექტი	
დირექტ.	თ.ბეჭანიშვილი	არქიტექტურული ნაწილი	2022 წელი
არქიტექტორი	თ.ბეჭანიშვილი	III სართულის გეგმა მ-1:200	სტადია / ფურც.№ / ფურც.რაოდ.
არქიტექტორი			ს/კ ა-2

IV სართულის გეგმა
მ-1:200

არსებული მდგომარეობა

VI სართული

ქალთა სატრენაჟორო დარბაზი
254,3 m²

მამაკაცთა სატრენაჟორო დარბაზი
258,5 m²

ქალთა გასახდელი
15,1 m²

ქალთა საშხაპე
15,1 m²

მამაკაცთა საშხაპე
15,1 m²

მამაკაცთა გასახდელი
15,6 m²

wc
9,5 m²

wc
9,4 m²

პორტიორი
17,6 m²

ვესტიბიული
145,6 m²

ინსტრუქტორის ოთახი
18,5 m²

ინსტრუქტორის ოთახი
18,5 m²

ექიმის კაბინეტი
18,5 m²

მასაჟისტის კაბინეტი
23,4 m²

ბარი
154,2 m²

ღია ტერასა
628,0 m²

R= 2,74

R= 4,70

შ.პ.ს. „ერდო"		მ/ს „ახმეტელი"-ს მიმდებარედ (ს/კ 01.11.12.016.061) მდებარე ტერიტორიაზე შ.პ.ს. „ლიდერ თრეიდი"-ს სავაჭრო-საყოფაცხოვრებო ობიექტის რეკონსტრუქციის პროექტირებული პროექტი		
დირექტ.	თ.ბექნიშვილი	არქიტექტურული ნაწილი		2022 წელი
არქიტექტორი	თ.ბექნიშვილი	VI სართულის გეგმა მ-1:200	სტადია	ფურცლის
არქიტექტორი			პრ.	პ-2

გადახურვის გეგმა
მ-1:200


არსებული მდგომარეობა

R= 2,74

3094
3060
455
4841
4794
455
410

	შ.პ.ს. „ერდო"	მ/ს „ახმეტელი"-ს მიმდებარედ (ს/კ 01.11.12.016.061) მდებარე ტერიტორიაზე შ.პ.ს. „ლიდერ თრეიდი"-ს სპეციალურ-სპორტსახოვრებო ობიექტის რეკონსტრუქციის პროექტირებული პროექტი	
დირექტ.	თ.ბექნიშვილი	არქიტექტურული ნაწილი	2022 წელი
არქიტექტორი	თ.ბექნიშვილი	გადახურვის გეგმა	სტადია: ფურცელი: ფურცლები:
არქიტექტორი			ჯრ. ა-2

სარდაფის გეგმა
მ-1:250

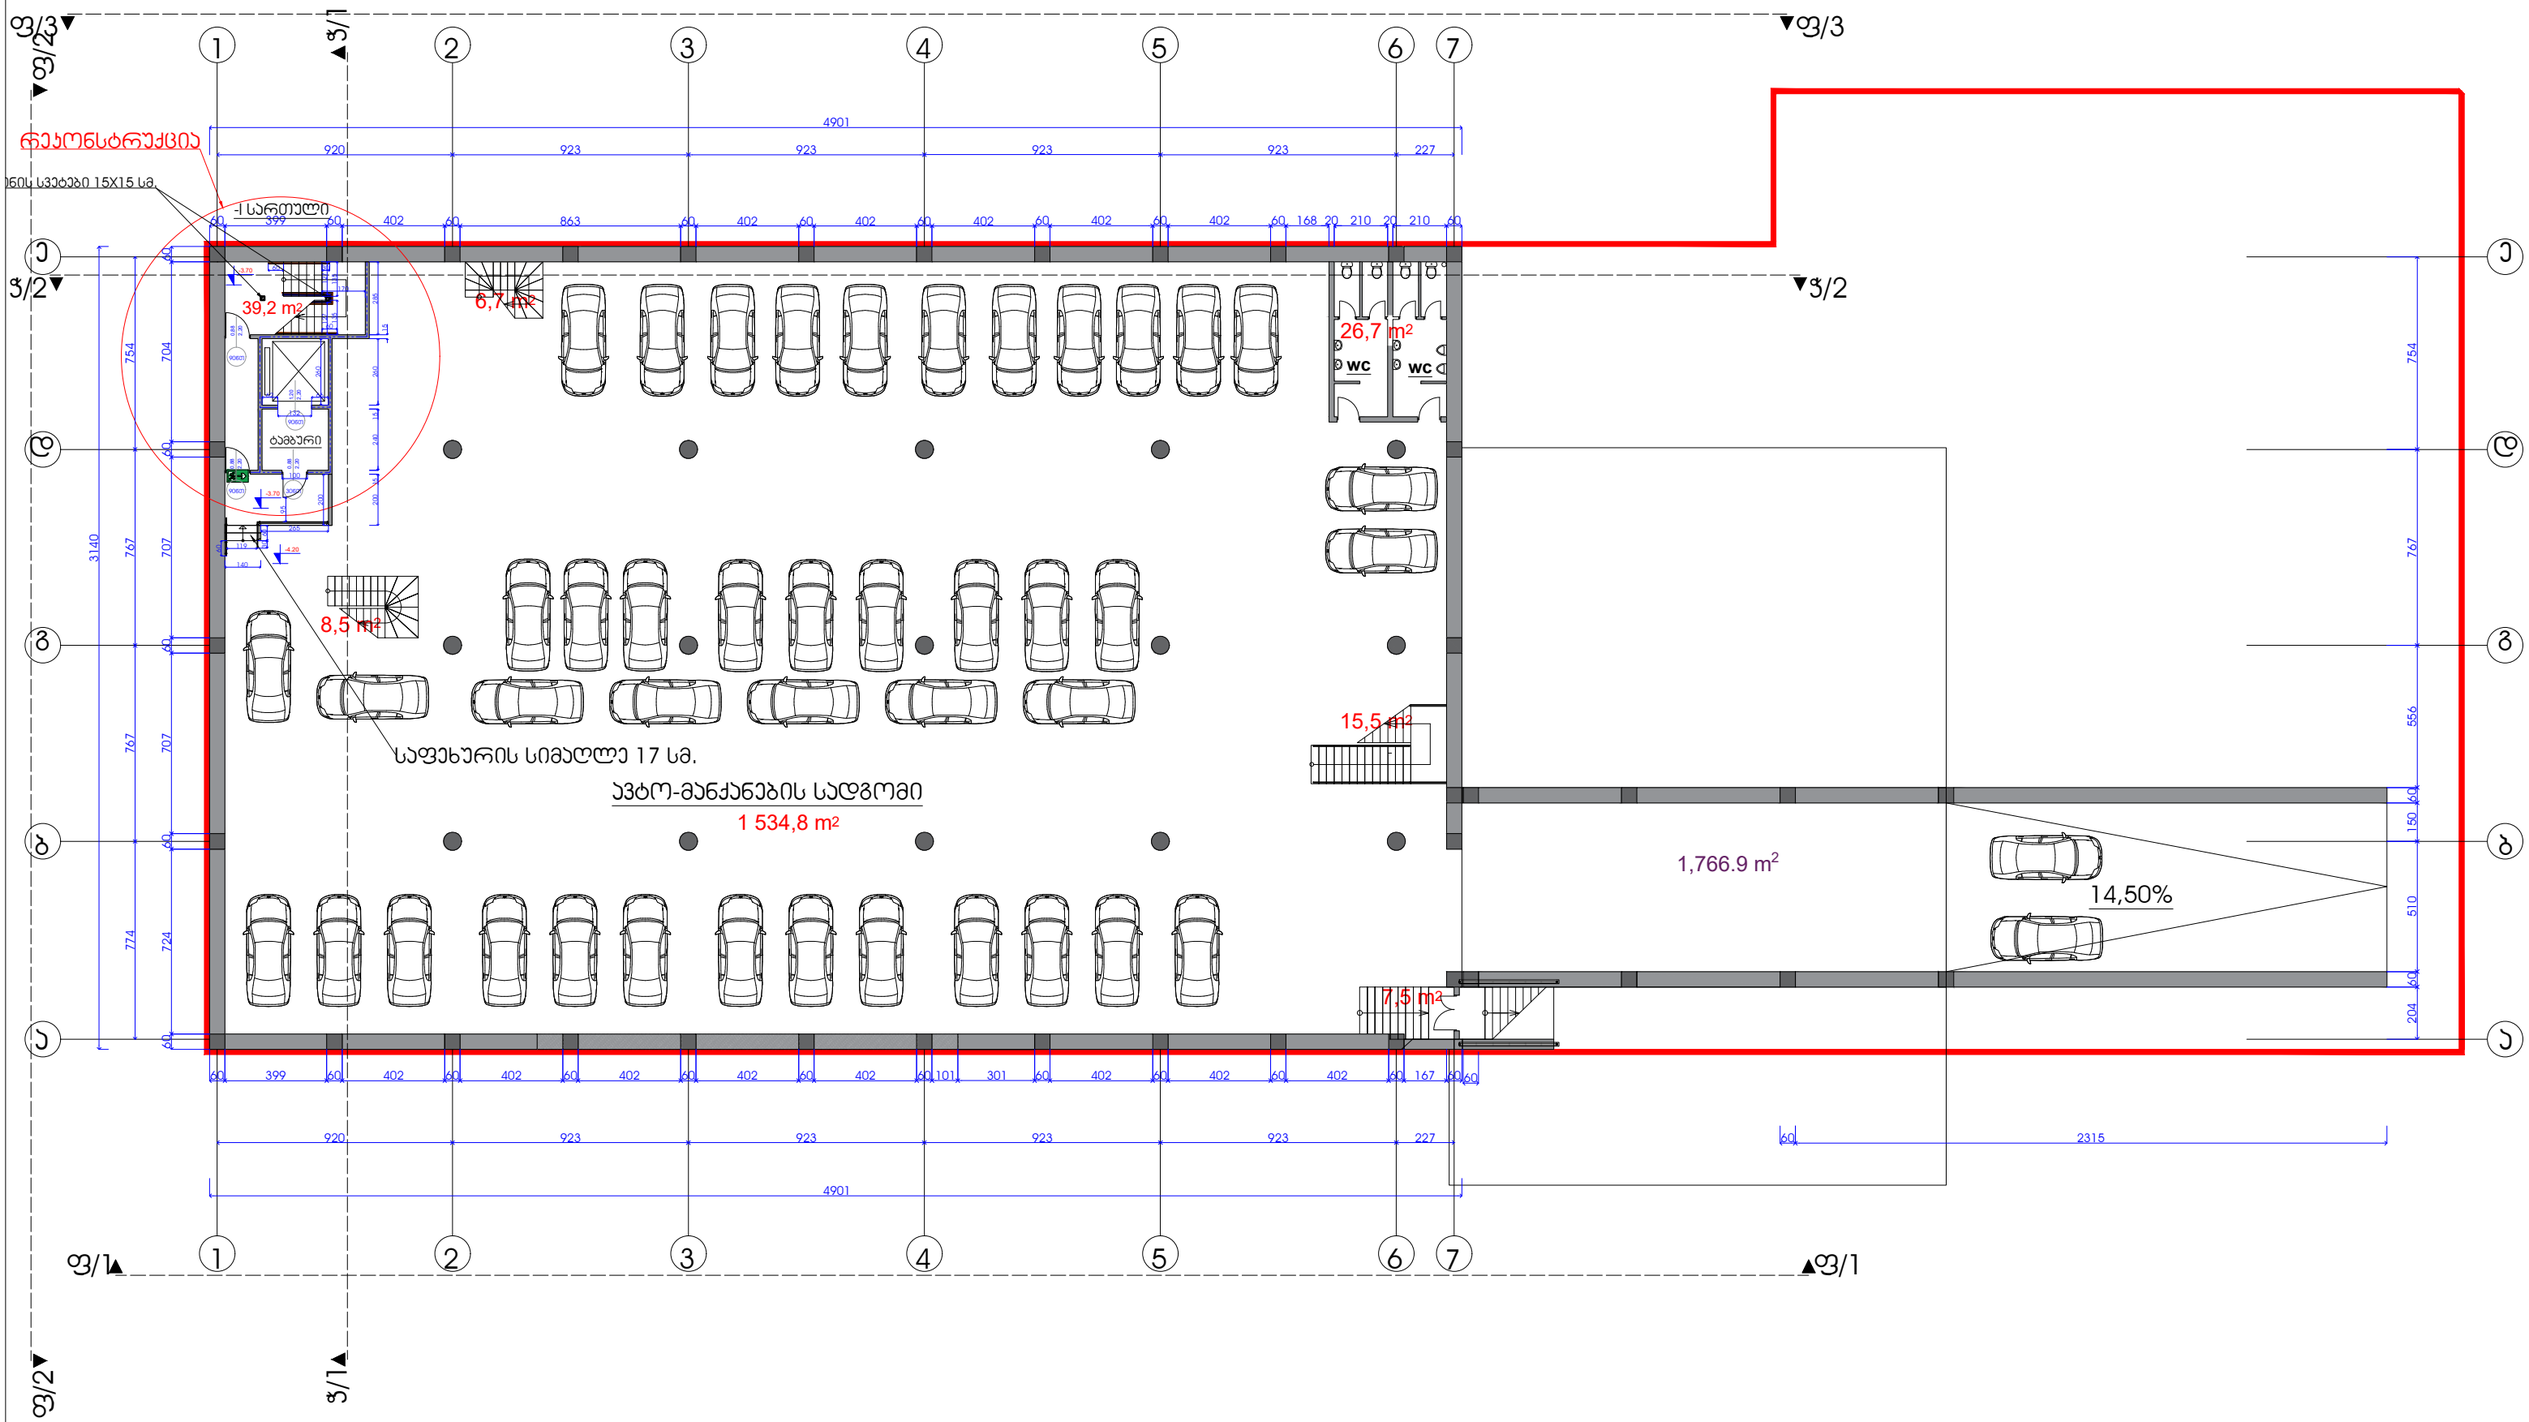

	შ.პ.ს. „ერდო"	მ/ს „ახმეტელი"-ს მიმდებარედ (ს/კ 01.11.12.016.061) მდებარე ტერიტორიაზე შ.პ.ს. „ლიდერ თრეიდი"-ს სპეციალურ-სპორტული ობიექტის რეკონსტრუქციის პროექტირებული პროექტი	
დირექტ.	თ.ბექანიშვილი	არქიტექტურული ნაწილი	2022 წელი
არქიტექტორი	თ.ბექანიშვილი	სარდაფის გეგმა მ-1:250	სტადია / ფურცლის № / ფურცლები: ჯრ. ა-2
არქიტექტორი			

I სართულის გეგმა
მ-1:200

რეკონსტრუქცია

I სართული

ლითონის სვეტები 15X15 სმ.

ცვრილი ბეტონის ბლოკის კედელი

გიპსოკარტონის კედელი

42,6 m²

7,6 m²

ტამბური

18,8 m²

სავაჭრო დარბაზი
1 035,9 m²

31,0 m²

19,7 m²

სავაჭრო დარბაზი
272,8 m²

ტამბური
11,1 m²

ტამბური
11,1 m²

	შ.პ.ს. „ერდო"	მ/ს „ახმეტელი"-ს მიმდებარედ (ს/კ 01.11.12.016.061) მდებარე ტერიტორიაზე შ.პ.ს. „ლიდერ თრეიდი"-ს სავაჭრო-საყოფაცხოვრებო ობიექტის რეკონსტრუქციის პროექტირებული პროექტი	
დირექტ.	თ.ბეჭანიშვილი	არქიტექტურული ნაწილი	2022 წელი
არქიტექტორი	თ.ბეჭანიშვილი	I სართულის გეგმა მ-1:200	სტადია / ფურცლის № / ფურცლების რაოდ.
არქიტექტორი			პრ. / ა-2

II სართულის გეგმა
მ-1:200

რეკონსტრუქცია

ლითონის სვეტები 15X15 სმ

II სართული

25,6 m²

12,8 m² 12,8 m²

WC WC

სავაჭრო დარბაზი

1 333,0 m²

31,0 m²

16,7 m²

R= 0,30

R= 0,50

R= 0,45

	შ.პ.ს. „ერდო"	მ/ს „ახმეტელი"-ს მიმდებარედ (ს/კ 01.11.12.016.081) მდებარე ტერიტორიაზე შ.პ.ს. „ლიდერ თრეიდი"-ს სავაჭრო-საყოფაცხოვრებო ობიექტის რეკონსტრუქციის პროექტირებული პროექტი	
დირექტ.	თ.ბეჭანიშვილი	არქიტექტურული ნაწილი	2022 წელი
არქიტექტორი	თ.ბეჭანიშვილი	II სართულის გეგმა მ-1:200	სტადია / ფურც.№ / ფურც.რაოდ.
არქიტექტორი			პრ. / ა-2 /

III სართულის გეგმა
მ-1:200

რეკონსტრუქცია

ლითონის სვეტები 15X15 სმ

III სართული

სავაჭრო დარბაზი
1 552,9 m²

29,0 m²

16,3 m² WC

16,3 m² WC

31,0 m²

16,7 m²

R= 2,34

R= 4,16

	შ.პ.ს. „ერდო"	მ/ს „ახმეტელი"-ს მიმდებარედ (ს/კ 01.11.12.016.061) მდებარე ტერიტორიაზე შ.პ.ს. „ლიდერ თრეიდი"-ს სავაჭრო-საყოფაცხოვრებო ობიექტის რეკონსტრუქციის პროექტირებული პროექტი	
დირექტ.	თ.ბეჭანიშვილი	არქიტექტურული ნაწილი	2022 წელი
არქიტექტორი	თ.ბეჭანიშვილი	III სართულის გეგმა მ-1:200	სტადია / ფურც.№ / ფურც.რაოდ.
არქიტექტორი			სრ. / ა-2 /

IV სართულის გეგმა
მ-1:200

რეკონსტრუქცია

ლიფტინის სვეტებიმოაჯირის დონემდე 15X15 სმ.

VI სართული

49,3 m²

ქალთა სატრენაჟორო დარბაზი
254,3 m²

მამაკაცთა სატრენაჟორო დარბაზი
258,5 m²

ქალთა გასახდელი
15,1 m²

ქალთა სველბლოკი
15,1 m²

მამაკაცთა სველბლოკი
15,1 m²

მამაკაცთა გასახდელი
15,6 m²

wc
9,5 m²

wc
9,4 m²

პორტიორი
17,6 m²

ვესტიბიული
145,6 m²

ინსტრუქტორის ოთახი
18,5 m²

ინსტრუქტორის ოთახი
18,5 m²

ექიმის კაბინეტი
18,5 m²

მასაჟისტის კაბინეტი
23,4 m²

16,7 m²

ბარი
150,9 m²

ღია ტერასა
578,5 m²

R= 2,74

R= 4,70

შ.პ.ს. „ერდო"		მ/ს „ახმეტელი"-ს მიმდებარედ (ს/კ 01.11.12.016.061) მდებარე ტერიტორიაზე შ.პ.ს. „ლიდერ თრეიდი"-ს სავაჭრო-საყოფაცხოვრებო ობიექტის რეკონსტრუქციის პროექტირებული პროექტი	
დირექტ.	თ.ბექნიშვილი	არქიტექტურული ნაწილი	2022 წელი
არქიტექტორი	თ.ბექნიშვილი	VI სართულის გეგმა მ-1:200	სტადია: ფარდი: ფურცელი: ჯრ. ა-2
არქიტექტორი			

ფ/3

ფ/2

ფ/1

1 2 3 4 5 6 7

ა ბ გ დ ე

გადახურვის გეგმა
მ-1:200

რეკონსტრუქცია

3094
3060
455
R= 2,74
4841
4794
455
3060
410

	შ.პ.ს. „ერდო"	მ/ს „ახმეტელი"-ს მიმდებარედ (ს/ს 01.11.12.016.061) მდებარე ტერიტორიაზე შ.პ.ს. „ლიდერ თრეიდი"-ს სპეჯრო-საყოფაცხოვრებო ობიექტის რეკონსტრუქციის პროექტირებული პროექტი	
დირექტ.	თ.ბექნიშვილი	არქიტექტურული ნაწილი	2022 წელი
არქიტექტორი	თ.ბექნიშვილი	გადახურვის გეგმა	სტადია / ფურცელი / ფურცლების
არქიტექტორი			პრ. / ა-2 /