პროექტის დასახელება: მრავალფუნქციური შენობის პროექტის კონსტრუქციული ნაწილი

მისამართი: ქ. თბილისი, აბრარული უნივერსიტეტის მიმდებარედ, ნაკვეთი № 014/281

პროექტის სტადია: პროექტი

თბილისი 2021

ნახაზების უწყისი

№	დასახელება	შურც. №
1.	ნახაზის უწყისი	კ-1
2.	ნახაზის უწყისი (გაბარძელება), განმარტებითი ბარათი	კ-2
3.	ქვაბულის გეგმა	კ-3
4.	ქვაბულის კვეთები	კ-4
5.	ქვაბულის გამაბრების გეგმა, კვეთები, მასალების ხარჯი	კ-5
6.	მონ.რკბ. საძირკვლის ფილის ძირითადი არმირების გეგმა ქვედა და ზედა ზონაში მ. 1:100	კ-6
7.	საძირკვლის ფილის ქვედა დამატებითი არმატურის ბადეების მოწყობის გეგმა მ. 1:100	კ-7
8.	საძირკვლის ფილის ზედა დამატებითი არმატურის ბადეების მოწყობის გეგმა X მიმართულებით. 1:100	კ-8
9.	საძირკვლის ფილის ზედა დამატებითი არმატურის ბადეების მოწყობის გეგმა Y მიმართულებით მ. 1:100	კ-9
10.	საძირკვლის ფილაში სვეტების მიმდებარე ზონაში დამატებითი საკიდების მოწყობის გეგმა მ. 1:100	კ-10
11.	მონ. რკბ. საძირკვლის ფილის კვეთები	კ-11
12.	მონ. რკბ. საძირკვლის ფილის კვეთები გაგრძელება სპეციფიკაცია	კ-12
13.	მონ. რკბ. საძირკვლის ფილაში სვეტქვეშა ანკერების (ფრაგმენტების) განლაგების გეგმა მ. 1:100	კ-13
14.	ფრაგმენტები: ფრ-1; ფრ-2; ფრ-3; კვეთები	კ-14
15.	ფრაგმენტები: ფრ-4; ფრ-5; ფრ-6; კვეთები	კ-15
16.	ფრაგმენტები: ფრ-7; ფრ-8; ფრ-9; კვეთები	კ-16
17.	სპეციფიკაცია	კ-17
18.	სპეციფიკაცია გაგრძელება	კ-18
19.	საძირკველქვეშა ანკერების მოწყობის გაგმა მ. 1:100	კ-19
20.	საძირკველქვეშა ანკერები; კვეთი; სპეციფიკაცია	კ-20
21.	მონ. რკბ. დიაფრაგმების მოწყობის გეგმა მ. 1:100	კ-21
22.	მონ. რკბ. დფ-1; დფ-2. მ. 1:100	კ-22
23.	მონ. რკბ. დფ-3; დფ-4. მ. 1:100	კ-23
24.	მონ. რკბ. დფ-5; მ. 1:100 კვეთები	კ-24
25.	სპეციფიკაცია	კ-25
26.	მონ. რკ/ბ. სვეტების(60X60) ღერძებთან მიბმის გეგმა მ. 1:100	კ-26
27.	მონ. რკ/ბ. გადახურვის ფილის მოწყობის გეგმა ნიშნულზე -0.005 მ. 1:100	კ-27
28.	მონ. რკ/ბ. გადახურვის ფილის მოწყობის გეგმა ნიშნულზე -0.05 ქვედა დამატებითი ბადეების მოწყობა მ. 1:100	კ-28
29.	მონ. რკ/ბ. გადახურვის ფილის მოწყობის გეგმა ნიშნულზე -0.05 ზედა დამატებითი ბადეების მოწყობა მ. 1:100	კ-29
30.	კვეთები და სპეციფიკაცია	კ-30
31.	მონ. რკ/ბ კოჭი: მკ-1 კვეთები სპეციფიკაცია	კ-31
32.	მონ. რკ/ბ კოჭი: მკ-2 კვეთები სპეციფიკაცია	კ-32
33.	მონ. რკ/ბ გადახურვის ფილის მოწყობის გეგმა ნიშნულზე 3.85 მ. 1:100	კ-33
34.	ფილის ქვედა დამატებითი ბადეების მოწყობის გეგმა ნიშნულზე 3.85 მ. 1:100	კ-34
35.	ფილის ზედა დამატებითი ბადეების მოწყობის გეგმა ნიშნულზე 3.85 მ. 1:100	კ-35
36.	კვეთები; სპეციფიკაცია	კ-36
37.	მონ. რკ/ბ კოჭი: მკ-1 კვეთები სპეციფიკაცია	კ-37
38.	მონ. რკ/ბ კოჭი: მკ-2 კვეთები სპეციფიკაცია	კ-38
39.	მონ. რკ/ბ სვეტი სვ-1; სვ-4; სვ-7; სპეციფიკაცია	კ-39
40.	მონ. რკ/ბ სვეტი სვ-2; სვ-5; სვ-8; სპეციფიკაცია	კ-40
41.	მონ. რკ/ბ სვეტი სვ-3; სვ-6; სვ-9; სპეციფიკაცია	კ-41
42.	მონ. რკ/ბ. სვეტების(50X50) ღერძებთან მიბმის გეგმა მ. 1:100	კ-42
43.	მონ. რკ/ბ გადახურვის ფილის მოწყობის გეგმა ნიშნულზე 7.75 მ. 1:100	კ-43
44.	ფილის ქვედა დამატებითი ბადეების მოწყობის გეგმა ნიშნულზე 7.75 მ. 1:100	კ-44
45.	ფილის ზედა დამატებითი ბადეების მოწყობის გეგმა ნიშნულზე 7.75 მ. 1:100	კ-45
46.	კვეთები; სპეციფიკაცია	კ-46

№	დასახელება	შურც. №
47.	მონ. რკ/ბ კოჭი: მკ-1 კვეთები სპეციფიკაცია	კ-47
48.	მონ. რკ/ბ კოჭი: მკ-2 კვეთები სპეციფიკაცია	კ-48
49.	მონ. რკ/ბ სვეტი სვ-1; სვ-4; სვ-7; სპეციფიკაცია	კ-49
50.	მონ. რკ/ბ სვეტი სვ-2; სვ-5; სვ-8; სპეციფიკაცია	კ-50
51.	მონ. რკ/ბ სვეტი სვ-3; სვ-6; სვ-9; სპეციფიკაცია	კ-51
52.	მონ. რკ/ბ გადახურვის ფილის მოწყობის გეგმა ნიშნულზე 11.05 მ. 1:100	კ-52
53.	ფილის ქვედა დამატებითი ბადეების მოწყობის გეგმა ნიშნულზე 11.05 მ. 1:100	კ-53
54.	ფილის ზედა დამატებითი ბადეების მოწყობის გეგმა ნიშნულზე 11.05 მ. 1:100	კ-54
55.	კვეთები; სპეციფიკაცია	კ-55
56.	მონ. რკ/ბ კოჭი: მკ-1 კვეთები სპეციფიკაცია	კ-56
57.	მონ. რკ/ბ კოჭი: მკ-2 კვეთები სპეციფიკაცია	კ-57
58.	მონ. რკ/ბ სვეტი სვ-1; სვ-4; სვ-7; სპეციფიკაცია	კ-58
59.	მონ. რკ/ბ სვეტი სვ-2; სვ-5; სვ-8; სპეციფიკაცია	კ-59
60.	მონ. რკ/ბ სვეტი სვ-3; სვ-6; სვ-9; სპეციფიკაცია	კ-60
61.	მონ. რკ/ბ გადახურვის ფილის მოწყობის გეგმა ნიშნულზე 14.35 მ. 1:100	კ-61
62.	ფილის ქვედა დამატებითი ბადეების მოწყობის გეგმა ნიშნულზე 14.35 მ. 1:100	კ-62
63.	ფილის ზედა დამატებითი ბადეების მოწყობის გეგმა ნიშნულზე 14.35 მ. 1:100	კ-63
64.	კვეთები; სპეციფიკაცია	კ-64
65.	მონ. რკ/ბ კოჭი: მკ-1 კვეთები სპეციფიკაცია	კ-65
66.	მონ. რკ/ბ კოჭი: მკ-2 კვეთები სპეციფიკაცია	კ-66
67.	მონ. რკ/ბ სვეტი სვ-1; სვ-4; სვ-7; სპეციფიკაცია	კ-67
68.	მონ. რკ/ბ სვეტი სვ-2; სვ-5; სვ-8; სპეციფიკაცია	კ-68
69.	მონ. რკ/ბ სვეტი სვ-3; სვ-6; სვ-9; სპეციფიკაცია	კ-69
70.	მონ. რკ/ბ გადახურვის ფილის მოწყობის გეგმა ნიშნულზე 17.65 მ. 1:100	კ-70
71.	ფილის ქვედა დამატებითი ბადეების მოწყობის გეგმა ნიშნულზე 17.65 მ. 1:100	კ-71
72.	ფილის ზედა დამატებითი ბადეების მოწყობის გეგმა ნიშნულზე 17.65 მ. 1:100	კ-72
73.	კვეთები; სპეციფიკაცია	კ-73
74.	მონ. რკ/ბ კოჭი: მკ-1 კვეთები სპეციფიკაცია	კ-74
75.	მონ. რკ/ბ კოჭი: მკ-2 კვეთები სპეციფიკაცია	კ-75
76.	მონ. რკ/ბ სვეტი სვ-1; სვ-4; სვ-7; სპეციფიკაცია	კ-76
77.	მონ. რკ/ბ სვეტი სვ-2; სვ-5; სვ-8; სპეციფიკაცია	კ-77
78.	მონ. რკ/ბ სვეტი სვ-3; სვ-6; სვ-9; სპეციფიკაცია	კ-78
79.	მონ. რკ/ბ გადახურვის ფილის მოწყობის გეგმა ნიშნულზე 20.95 მ. 1:100	კ-79

ქ. თბილისი, აბრარ ლ.ი ნიჟერსიტეტის მიმდებარედ, ნაკვეთი № 014/281

პროექტის სახელწოდება

მრავალფუნქციური შენობის პროექტის კონსტრუქციული ნაწილი

ინდ.მეწარმე ნათია სულხანაური

სტადია პროექტი	დაკვეთა №	ფორმატი A-3
თანამდებობა ინიც., გვარი	ხელმოწერა	თარიღი
დირექტორი ნათია სულხანური		
მთავარი არქიტექტორი დ.კალანდარიშვილი		
კონსტრუქტორი რ. მაისურაძე		
შემსრულა გ. კაჭარავა		
ფურცლები 130	შურც. კ-1	თბილისი 2021 წ.

ნახაზების უწყისი
(გაბარძელება)

№	დასახელება	შურც. №
80.	ფილის ქვედა დამატებითი ბადეების მოწყობის გეგმა ნიშნულზე 20.95 მ. 1:100	კ-80
81.	ფილის ზედა დამატებითი ბადეების მოწყობის გეგმა ნიშნულზე 20.95 მ. 1:100	კ-81
82.	კვეთები; სპეციფიკაცია	კ-82
83.	მონ. რკ/ბ კოჭი: მკ-1 კვეთები სპეციფიკაცია	კ-83
84.	მონ. რკ/ბ კოჭი: მკ-2 კვეთები სპეციფიკაცია	კ-84
85.	მონ. რკ/ბ სვეტი სვ-1; სვ-4; სვ-7; სპეციფიკაცია	კ-85
86.	მონ. რკ/ბ სვეტი სვ-2; სვ-5; სვ-8; სპეციფიკაცია	კ-86
87.	მონ. რკ/ბ სვეტი სვ-3; სვ-6; სვ-9; სპეციფიკაცია	კ-87
88.	მონ. რკ/ბ გადახურვის ფილის მოწყობის გეგმა ნიშნულზე 24.25 მ. 1:100	კ-88
89.	ფილის ქვედა დამატებითი ბადეების მოწყობის გეგმა ნიშნულზე 24.25 მ. 1:100	კ-89
90.	ფილის ზედა დამატებითი ბადეების მოწყობის გეგმა ნიშნულზე 24.25 მ. 1:100	კ-90
91.	კვეთები; სპეციფიკაცია	კ-91
92.	მონ. რკ/ბ კოჭი: მკ-1 კვეთები სპეციფიკაცია	კ-92
93.	მონ. რკ/ბ კოჭი: მკ-2 კვეთები სპეციფიკაცია	კ-93
94.	მონ. რკ/ბ სვეტი სვ-1; სვ-4; სვ-7; სპეციფიკაცია	კ-94
95.	მონ. რკ/ბ სვეტი სვ-2; სვ-5; სვ-8; სპეციფიკაცია	კ-95
96.	მონ. რკ/ბ სვეტი სვ-3; სვ-6; სვ-9; სპეციფიკაცია	კ-96
97.	მონ. რკ/ბ გადახურვის ფილის მოწყობის გეგმა ნიშნულზე 27.55 მ. 1:100	კ-97
98.	ფილის ქვედა დამატებითი ბადეების მოწყობის გეგმა ნიშნულზე 27.55 მ. 1:100	კ-98
99.	ფილის ზედა დამატებითი ბადეების მოწყობის გეგმა ნიშნულზე 27.55 მ. 1:100	კ-99
100.	კვეთები; სპეციფიკაცია	კ-100
101.	მონ. რკ/ბ კოჭი: მკ-1 კვეთები სპეციფიკაცია	კ-101
102.	მონ. რკ/ბ კოჭი: მკ-2 კვეთები სპეციფიკაცია	კ-102
103.	მონ. რკ/ბ სვეტი სვ-1; სვ-4; სვ-7; სპეციფიკაცია	კ-103
104.	მონ. რკ/ბ სვეტი სვ-2; სვ-5; სვ-8; სპეციფიკაცია	კ-104
105.	მონ. რკ/ბ სვეტი სვ-3; სვ-6; სვ-9; სპეციფიკაცია	კ-105
106.	მონ. რკ/ბ გადახურვის ფილის მოწყობის გეგმა ნიშნულზე 30.85 მ. 1:100	კ-106
107.	ფილის ქვედა დამატებითი ბადეების მოწყობის გეგმა ნიშნულზე 30.85 მ. 1:100	კ-107
108.	ფილის ზედა დამატებითი ბადეების მოწყობის გეგმა ნიშნულზე 30.85 მ. 1:100	კ-108
109.	კვეთები; სპეციფიკაცია	კ-109
110.	მონ. რკ/ბ კოჭი: მკ-1 კვეთები სპეციფიკაცია	კ-110
111.	მონ. რკ/ბ კოჭი: მკ-2 კვეთები სპეციფიკაცია	კ-111
112.	მონ. რკ/ბ სვეტი სვ-1; სვ-4; სვ-7; სპეციფიკაცია	კ-112
113.	მონ. რკ/ბ სვეტი სვ-2; სვ-5; სვ-8; სპეციფიკაცია	კ-113
114.	მონ. რკ/ბ სვეტი სვ-3; სვ-6; სვ-9; სპეციფიკაცია	კ-114
115.	მონ. რკ/ბ გადახურვის ფილის მოწყობის გეგმა ნიშნულზე 34.15 მ. 1:100	კ-115
116.	ფილის ქვედა დამატებითი ბადეების მოწყობის გეგმა ნიშნულზე 34.15 მ. 1:100	კ-116
117.	ფილის ზედა დამატებითი ბადეების მოწყობის გეგმა ნიშნულზე 34.15 მ. 1:100	კ-117
118.	კვეთები; სპეციფიკაცია	კ-118
119.	მონ. რკ/ბ კოჭი: მკ-1 კვეთები სპეციფიკაცია	კ-119
120.	მონ. რკ/ბ კოჭი: მკ-2 კვეთები სპეციფიკაცია	კ-120
121.	მონ. რკ/ბ სვეტი სვ-2; სვ-3; სპეციფიკაცია	კ-121
122.	მონ. რკ/ბ გადახურვის ფილის მოწყობის გეგმა ნიშნულზე 34.80 მ. 1:100. კვეთები	კ-122
123.	მონ. რკ/ბ გადახურვის ფილის მოწყობის გეგმა ნიშნულზე 36.65 მ. 1:100. კვეთები	კ-123
124.	სპეციფიკაცია	კ-124
125.	კიბე-1 ნიშნული -0.05/3.85	კ-125
126.	კიბე-1 ნიშნული 3.85/7.75	კ-126
127.	კიბე-1 ნიშნული 7.75/37.45	კ-127
128.	კიბე-2 ნიშნული -0.05/3.85	კ-128
129.	კიბე-2 ნიშნული 3.85/7.75	კ-129
130.	კიბე-2 ნიშნული 7.75/37.45	კ-130

განმარტებითი ბარათი

ჩვენს მიერ დამუშავებულ იქნა ქ.თბილისი, აგრარული უნივერსიტეტის მიმდებარედ, ნაკვეთი 014/281 მრავალფუნქციური შენობის პროექტის კონსტრუქციული ნაწილი.

მშენებლობისათვის გამოყოფილი ტერიტორია მცირედ ქანობიანია.

გეოლოგიური დასკვნის საფუძველზე საძირკვლების ქვეშ ფუძედ მიღებულია თიხა საანგარიშო წინაღობით R_0=2.5 კ.ძ/სმ².

საპროექტო ობიექტი წარმოადგენს თერთმეტსართულიან შენობას.
მაქსიმალური ზომებით გეგმაში 20.10X29.10 მ, სართულის სიმაღლე h=3.90მ.; 3.30მ.
შენობის სიმაღლით h=36.90მ.

კონსტრუქციული ელემენტები:

საძირკვლები – შენობა დაფუძნებულია მონ. რკ/ბ. ფილაზე h=70სმ.
მზიდი კონსტრუქცია – მონ. რკ/ბ. კარკასი, სვეტები კვეთით - სწორკუთხა 60X60სმ.; 50X50სმ.; 40X40სმ.;
კოჭები კვეთით – 40X50სმ.; 40X40სმ.
სართულშუა ადახურვა – მონ. რკ/ბ. ფილა h=20სმ.; 18სმ.
შემომფარგლელი კედლები – წვრილი პემზაბეტონის ბლოკების წყობა კარკასის შემავსებლად.
კიბე – მონ. რკ/ბ. ფილაზე ბეტონის საფეხურები.
სახურავი – რუბეროიდი ბიტუმის მასტიკაზე.
გამოყენებული ბეტონის მარკა – B25.

წინასაპროექტო მონაცემები:

სამშენებლო მოედნის სეისმურობა – 8 ბალი.
ქარის ნორმატიული დაწნევა – 85 კ.ძ/მ².
თოვლის საფარის წონა – 50 კ.ძ/მ².
არქიტექტურული ნიშნული ±0.00 შეესაბამება აბსოლუტურ ნიშნულს 440.70

გაფრთხილება

1. განსაკუთრებული ყურადღება მიექცეს პროექტში მითითებული ბეტონის მარკის დაცვას. მარკიანობის დაუცველობის შემთხვევაში უნდა მოხდეს შენობის მზიდი ელემენტების გაძლიერება.
2. მოცემული კონსტრუქციული ნახაზების განხილვა მოხდეს არქიტექტურულ ნახაზებთან ერთად. მშენებლობის დაწყების წინ პროექტის არქიტექტორის და სამშენებლო ორგანიზაციის მიერ გადამოწმდეს კონსტრუქციული და არქიტექტურული ნახაზების შესაბამისობა შენობის გეომეტრიიდან და ზომებიდან გამომდინარე. ასევე სამშენებლო ორგანიზაციის მიერ გადამოწმდეს ცხრილებში მოცემული სამშენებლო მასალების რაოდენობა. შედეგები ეცნობოს პროექტის კონსტრუქტორს საჭიროების შემთხვევაში პროექტის კორექტირებისთვის.

ქ. თბილისი, აგრარული უნივერსიტეტის მიმდებარედ, ნაკვეთი № 014/281

პროექტის სახელწოდება

მრავალფუნქციური შენობის პროექტის კონსტრუქციული ნაწილი

ინდ.მეწარმე ნათია სულხანაური

სტადია პროექტი	დაჯგუფება №	ფორმატი A-3
თანამდებობა ინიც., გვარი	ხელმოწერა	თარიღი
დირექტორი ნათია სულხანაური		
მთავარი არქიტექტორი ლ.კალანდარიშვილი		
კონსტრუქტორი რ. მაისურაძე		
შემსრულა გ. კოჭარავა		
ფურცლები 130	შურც. კ-2	თბილისი 2021 წ.

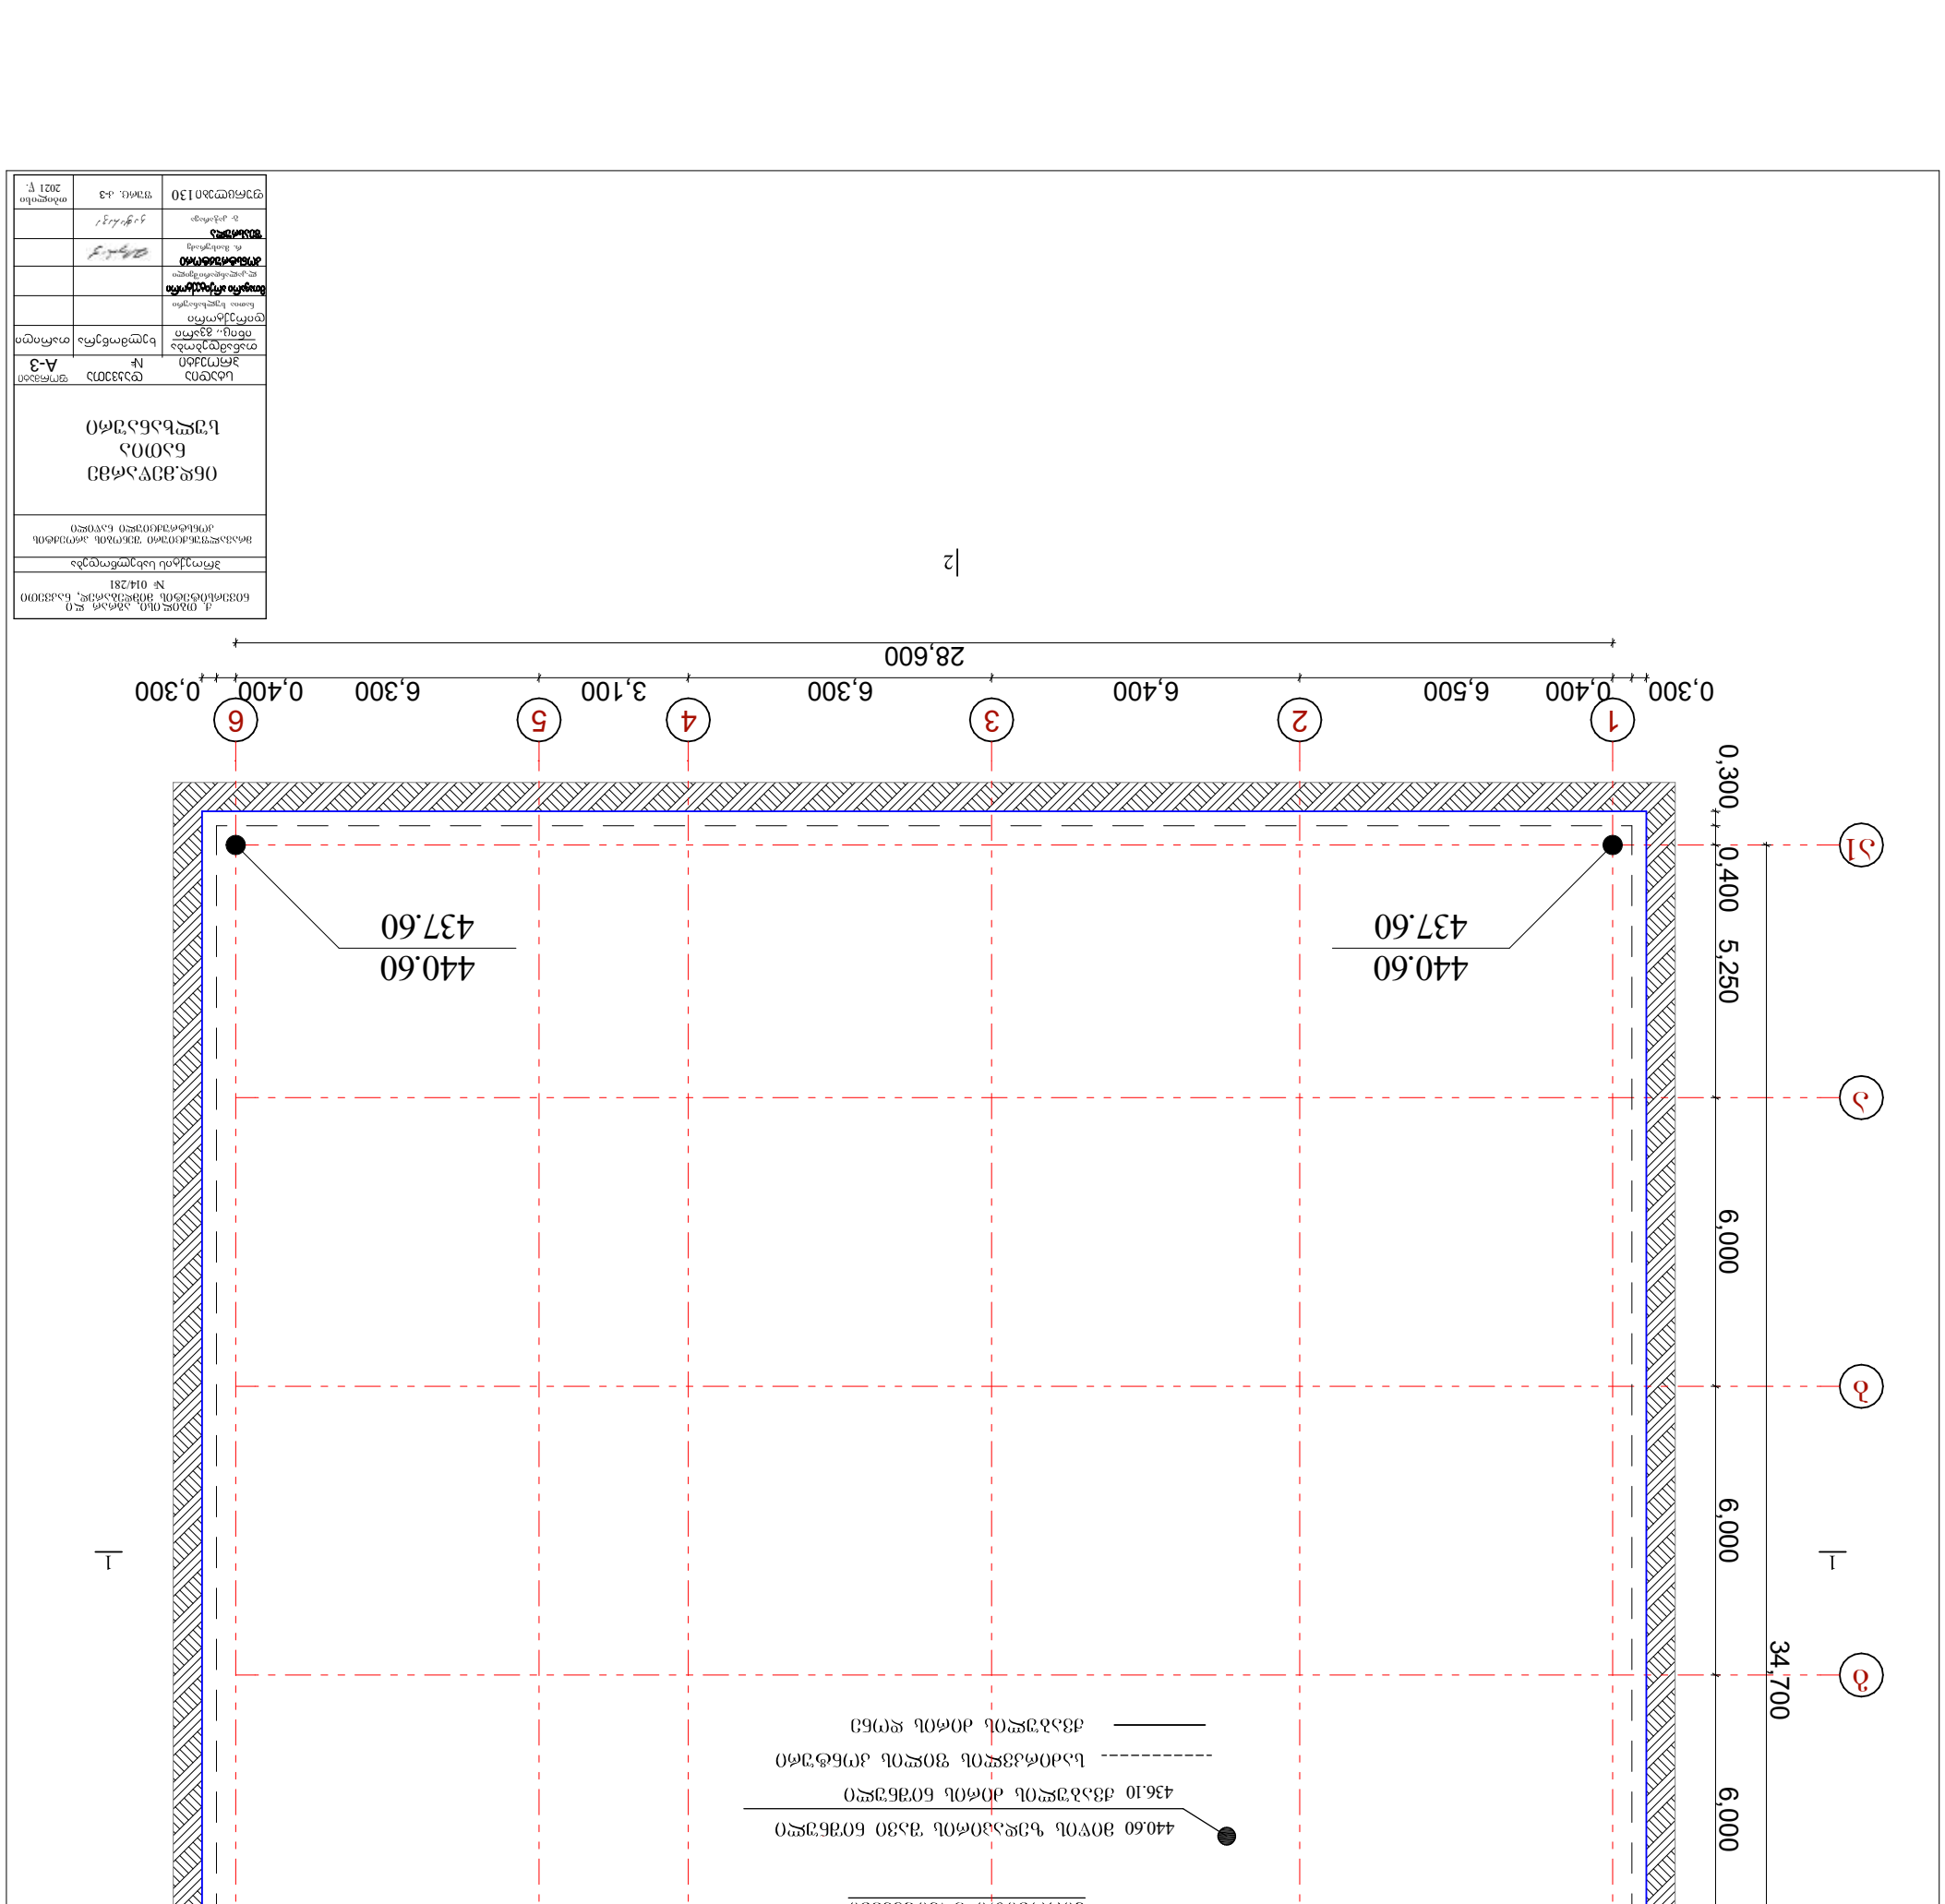
1
2
3
4
5
6
0,300
0,400
6,500
6,400
6,300
3,100
6,300
0,400
0,300
28,600
А
Б
В
Г
Д
Е
5,250
0,400
0,300
6,000
6,000
6,000
5,450
0,400
0,300
34,700
440.60
437.60
440.60
437.60
438.60
437.60
438.60
437.60
1
2
1
2
ქანობის მიმართულება
ფილის ნიშნული
ფილის ნიშნული

ЗДБОПЗЗБЗЛО

1. ЗЯОФЖЗЗЛЧЗ ЗЯЖЗЬЗОЯЛ ЧЗЖЬЗЗЯЛ БОПБПЖЗЗЛО ЗЛУЗЗЗЗЛО ЗЖЗЗЗЖЗО
ОБФЗЯЖЗЗЛЧЗЖЬЗЗЗЛ. БОПБПЖЗЗЛО ЖЬЧБФЗЗЛЗЗЛО ОЯБЬЛ ЬЖЗЛОЖЧЗ.
2. ЛЗЬЗПЖЗЛО ЧЗЯЖЗЛО ЖЬЗПЗЬЗЗЛЗ ЗЛОЖЗЗЖЗЛЬ ЖОЬ
ЬЬПЗЬЖЗЗЛЗЛОЛ. ЬЬЗЛОЯЗЛЗЗЛЗЛЗЯ ЗПЗЯБЗЗЖЛЗЛО ЗЯЯЬЗЬЯЗЛОЬЧЬЬЛЗЛЗЛО
ЗЯЗЛЗПЗЛФЗЛО ЖЬЗПЗЛЗЗЛЗПЖО ОЯБЗЛЬ ЧЗЯЖЛЗЛО ЬЬЬЗЛЗЛЗЛЗЛО.
3. ЛЗЬЗПЖЛО ЖЬЗПЗЛЗЗЛЗЬЗЖЗ ЖЗЯЛЗЛЗЛО ЖЬЗЗЗЖЗЗЛЖЗЗЖЛЗЛО
ОЯБЬЛ ЗЯЛЗЗЛЖЛО ЗЗЛФЛЗЛЖЗЗЖЛЗЛО ЧЬЗЖЬЗЛЖЗЗЖЛЗЛО
ЛЗЗЛЗ.

Л. ОЛЗОЖОЛЧ. ЗЯЯЯ ЯЯ. ЖО БОЗЗЯЛЛОЛФЛЛ ЗЛЛЖЯЯЖЯЖ, ЬЗЗЗЗОО № 014/281		
ЗЯЯЯЗЛЛЛ ЬЗЬЧЗЖЖЧЗЬ		
ЗЯЯЗЗЖЧЗЛЬЛЗЧЖО ЗЛЛЯЗЛЛ ЗЯЯЯЗЛЛ ЗЯЛЬЛЬЯЗЛЗОЧЖО ЬЗЧОЖО		
ОБЖ.ЗЛЧЗЗЧЗЛ ЬЗЯОЬЗЛЗЛЗЛО ЧЗЯЖЬЗЛЗЛЗЛЧЗЛО		
ЬЛЬЗЛЗЛ ЗЯЛЗЗЗЛ	ЧЗЬЗЗЗЛЗ №	ЧЖЛЯЗЖЧЗЛ А-3
ЧЗЛЗЗЛЗЛЗЛ ЗЯЛЗЗЗЛЗЛЗЛ	ЬЧЖЧЗЯЛЗЬЗ ЛЗЯЛЗЗЛЗЛЗЛ	ОЗЬЛЗЛЗЛЗ ЧЗЬЛЗЯЖО
ЧЗЯЛЗЗЛЗЛЗЛЗЛ ЬЛЗЯЛЗЗЛЗЛЗЛЗЛ		
ЗЯЗЛЗЛЗЛЗЛЗЛЗЛ ЗЯЛЗЗЗЛ

ჭვაბულის გამაბრების გეგმა
მ. 1:100

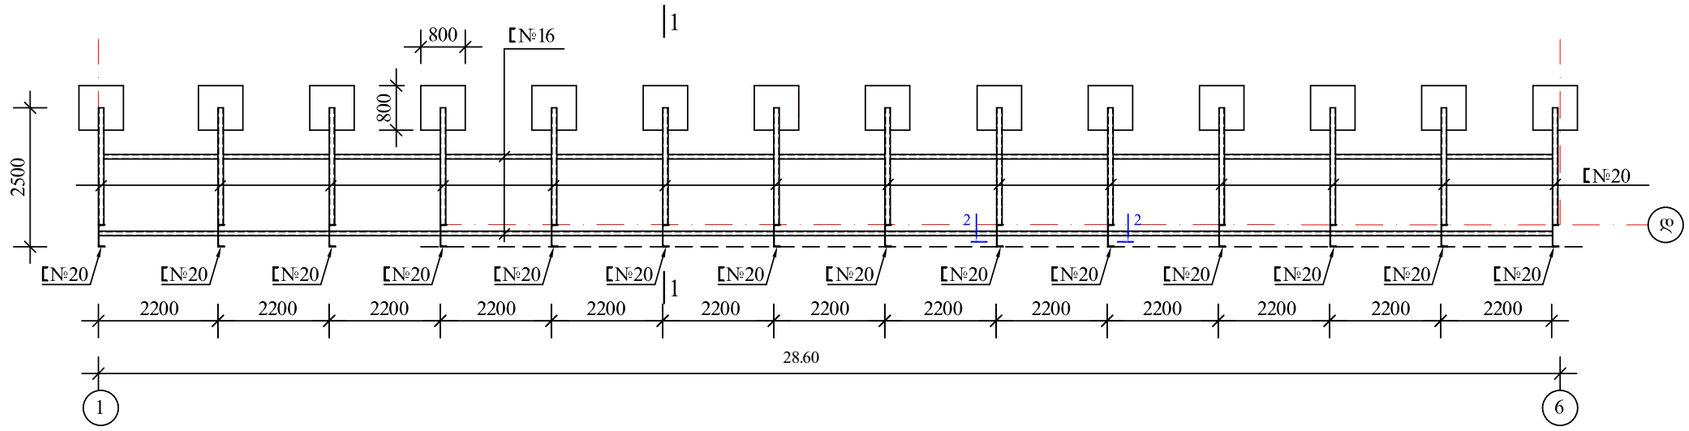

მასალების ხარჯი

შველერი	[№20	Q=2420.0 კბ.
შველერი	[№16	Q=1770.0 კბ.
კ თხოვანა	L 90X6	Q=545.0 კბ.
ფიცარი	δ=50	V= 6.60 მ³
ბეტონი	B-15	V= 7.20 მ³

ჭრილი 1–1

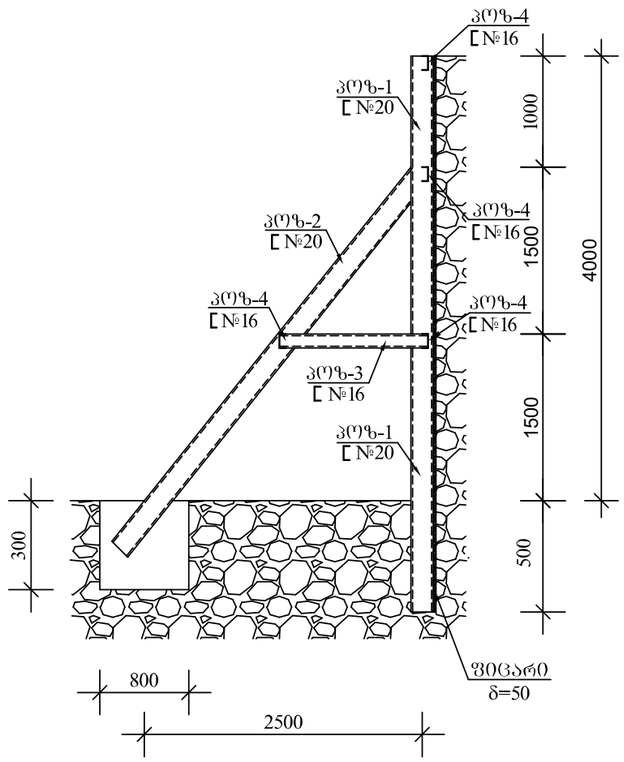

ჭრილი 2–2

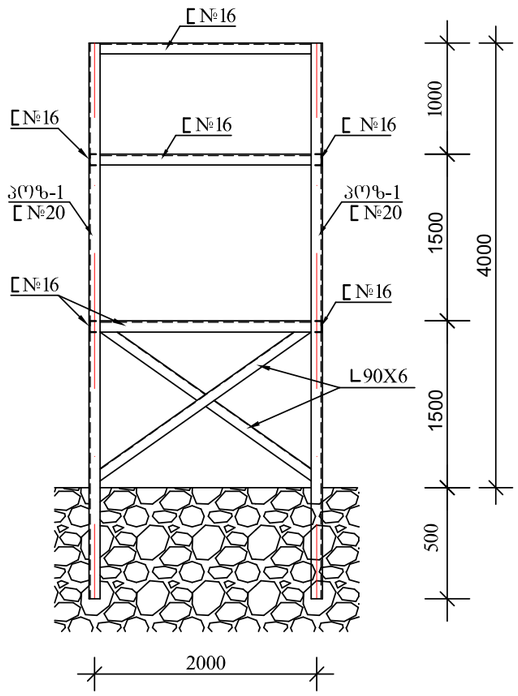

შენიშვნები

1. ჭვაბულის ფერდის გამაბრების მოწყობა ბანხილული იძნას კვეთი I-1-ის მაბალითზე. ჭვაბულის ფერდის გამაბრება ხორციელდება შემდეგი თანამიმდევრობით: ჭვაბულის ამოღების წინ პოზიცია №1-ის აღგილებში მოხდეს ჭაბურღილების მოწყობა ნახაზში მოცემული სიბრძით და ამოღებულ ჭაბურღილში ჩაეშვას შველერი №20 (პოზ.№1). შემდეგ მოხდეს მიწის ამოღება პოზიცია №2-ის კონტურზე და მოეწყოს შველერი №20 (პოზ. №2) თავისი საძირკვლებით. შემდგომ მოხდეს მიწის ამოღება პოზიცია №3-მდე, მოეწყოს პოზიცია №3 თავისი შემკრავებით (პოზ.№4) და პოზიცია №1-ის ბასწვრივ ჩაეშვას ფიცრის ფენილი. შემდეგ მოხდეს ჩასვლა მიწის ნიშნულამდე.
2. ჭვაბულის ბამაბრების მოწყობის წინ მოცემული ბამაბრების დეტალები ბანხილულ იძნას პროექტის კონსტრუქტორთან.

ქ. თბილისის აგრარული ნივერსიტეტის შემდებარედ, ნაკვეთი № 014/281		
პროექტის სახელწოდება		
მრავალფუნქციური შენობის პროექტის კონსტრუქციული ნაწილი		
ინდ.მეწარმე ნათია სულხანაური		
სტადია პროექტი	დაკვეთა №	ფორმატი A-3
თანამდებობა ინიც., გვარი	ხელმოწერა	თარიღი
დირექტორი ნათია სულხანაური		
მთავარი არქიტექტორი ლ.კალანდარიშვილი		
კონსტრუქტორი რ. მაისურაძე		
შემსრულა გ. კაჭარავა		
ფერცლები 130	ფურც. ა-5	თბილისი 2021 წ.

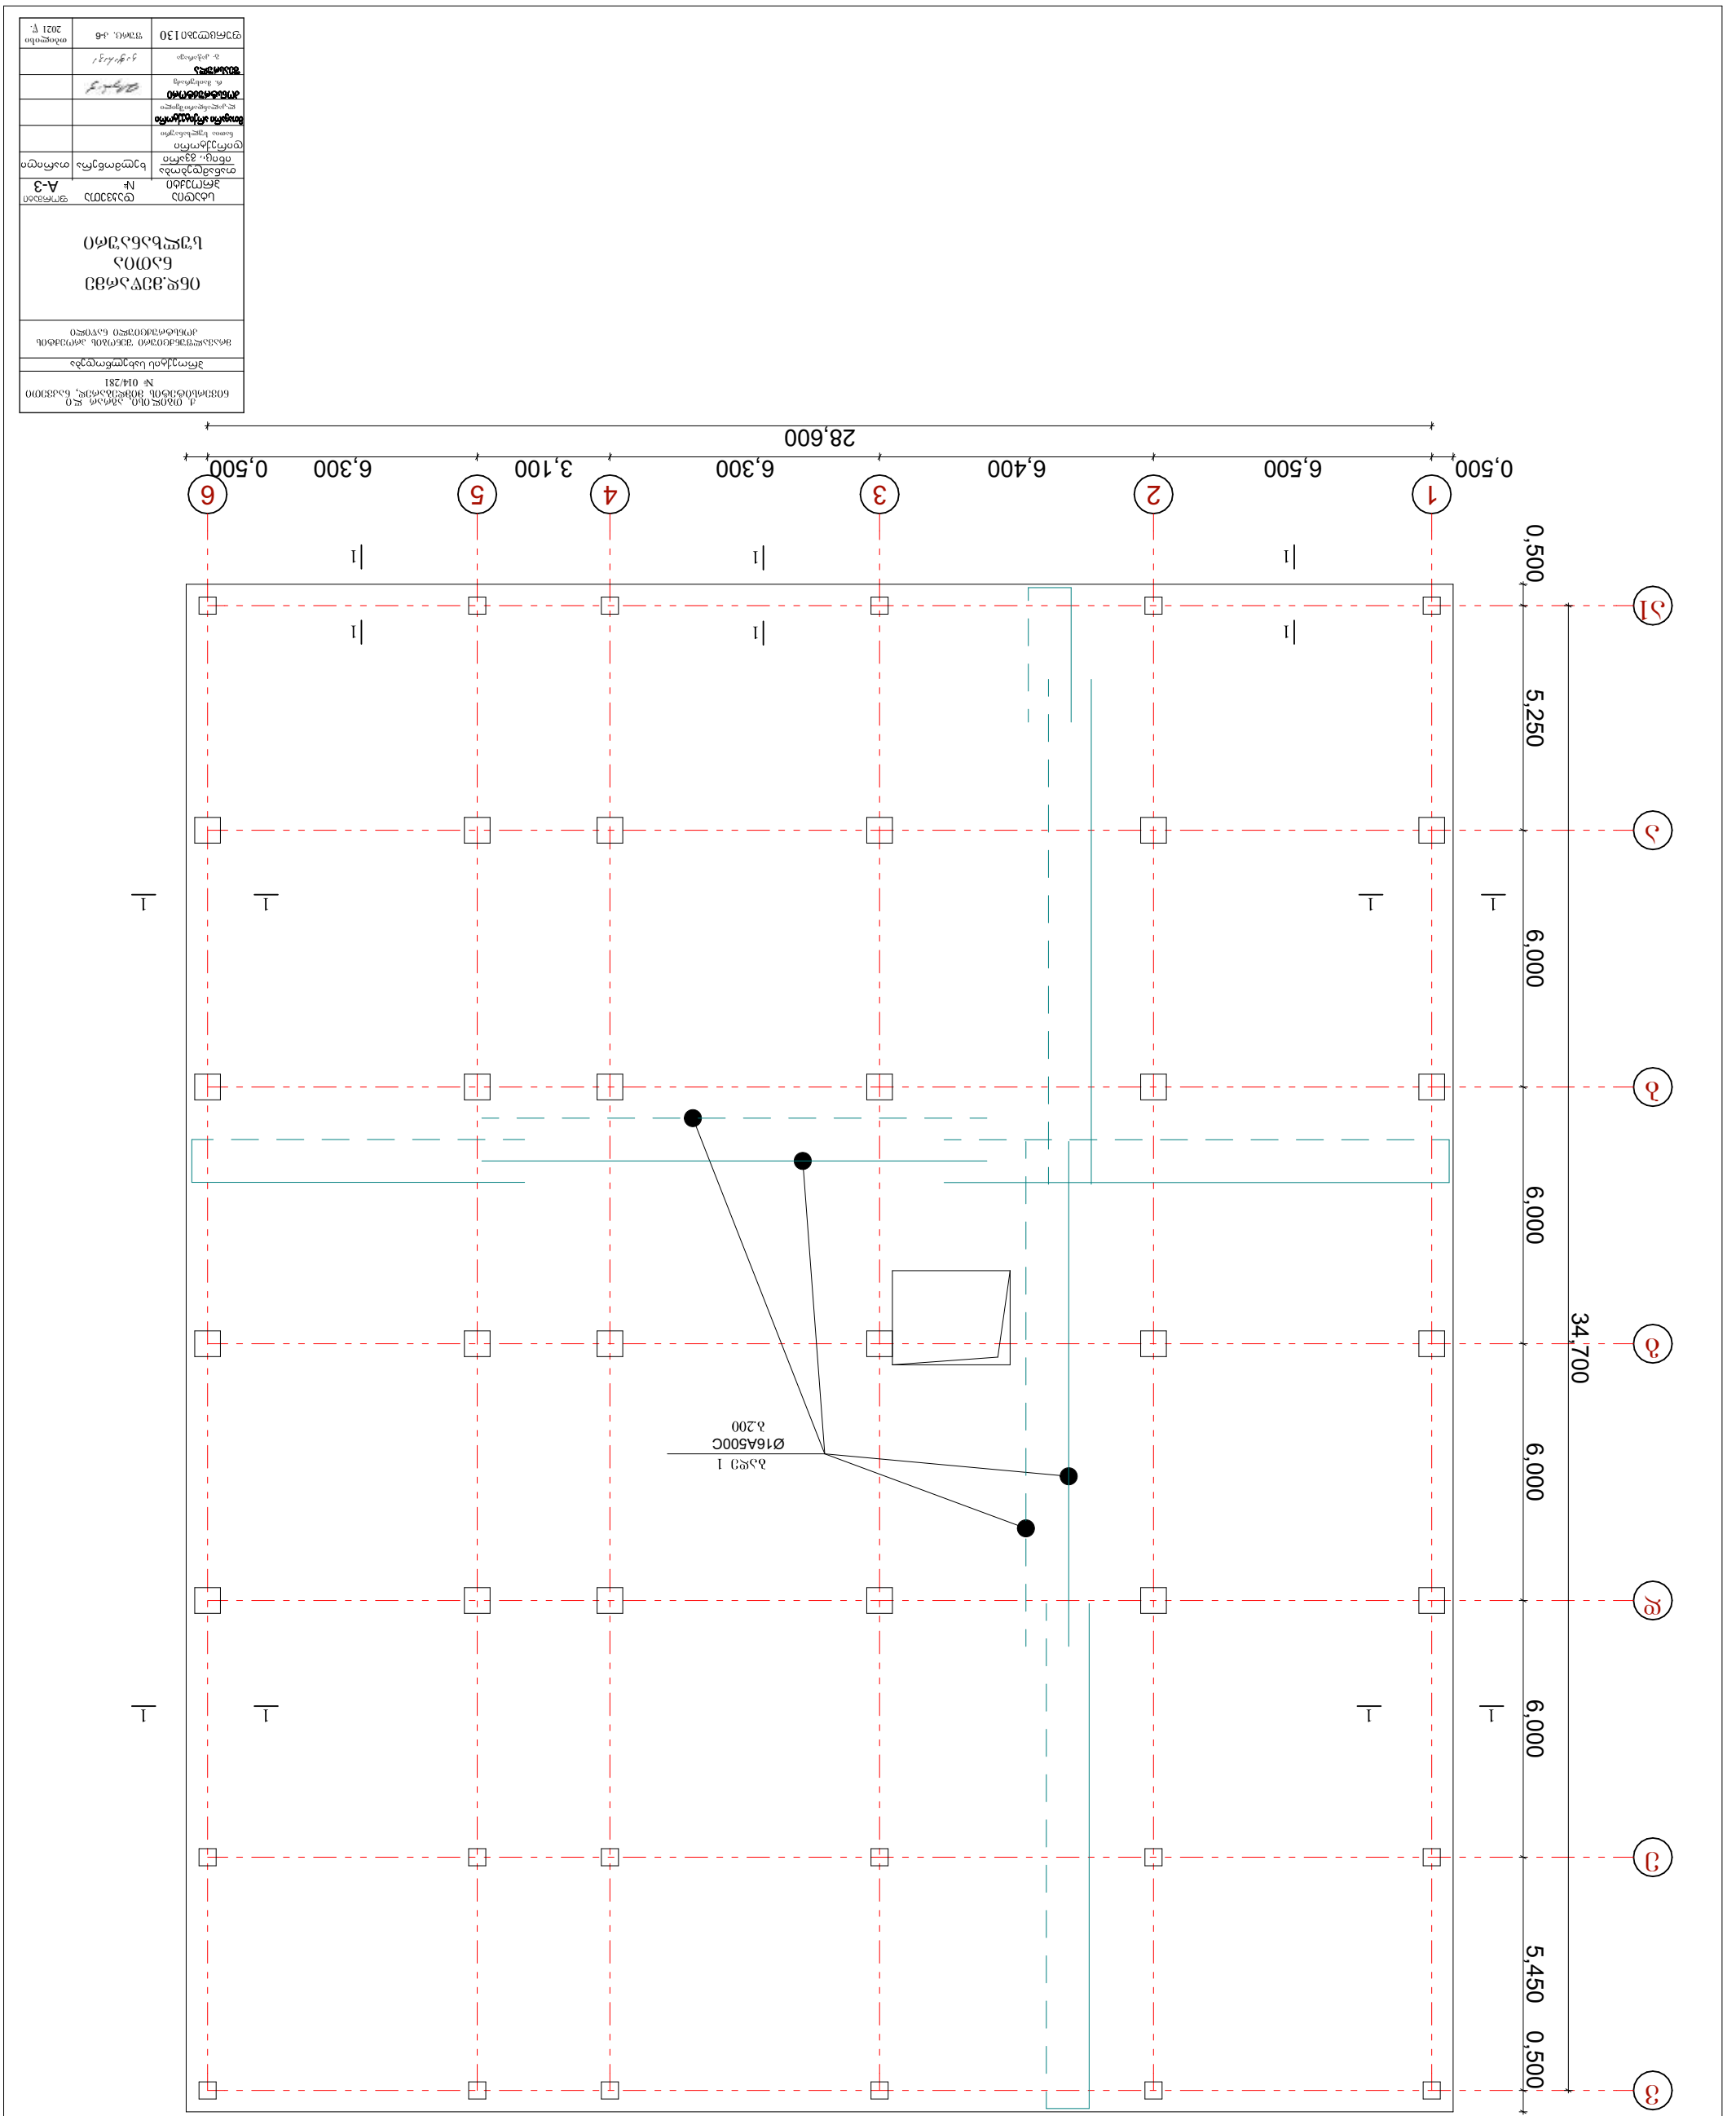

ФЕМ. ел.в. Цъ1ФЛ4ЛЗЗЧЛ ЭЛЧЛЛЛЧЛЛ ЛФЛЛЛЛЧЛЛ ЛЧЛЛЛЛЧЛ ЛЛЛЛЛЛЛЛЛ ЛЛЛЛЛЛЛЛЛ ЛЛЛЛЛЛЛЛ

ՀՀ ԳՈՒՄԱՐԻ, ԱՐԱԳԱԾՈՏՆ ՄԱՐԶԻ, ԱՇՏԱՐԱԿԻ ՀԱՄԱՅՆՔԻ, ԱՇՏԱՐԱԿ ՔԱՂԱՔԻ 0314 ՀԱՍՑԵ 281		
Հողօգտագործման և պահպանության		
ՀՀ ԱՐԱԳԱԾՈՏՆ ՄԱՐԶԻ, ԱՇՏԱՐԱԿԻ ՀԱՄԱՅՆՔԻ, ԱՇՏԱՐԱԿ ՔԱՂԱՔԻ ԱՐԵՎԱԾԱԳԱՅԻՆ ԱՅԳԵՀԱՆԳԱՍՏԻ ՏԱՐԱԾՔՈՒՄ		
ԲՆԱԿԱՆ ՏՆԱՅԻՆ ՏԱՆ ԿԱՌՈՒՑՈՒՄ		
ՀԱՏԱԿ	ՀԱՏԱԿԱՇԱՐ	ՑՈՒՑԱՆԻՇ
ԱՇԽԱՏԱՆՔԱՅԻՆ ՆԱԽԱԳԻԾ	№	A-3
ԳԼԽԱՎՈՐ ՃԱՐՏԱՊԵՏ		
ՊԱՏՎԻՐԱՏՈՒ		
ՀԱՍՏԱՏՈՒՄ		
ՀԱՄԱՀԵՂԻՆԱԿ		
ՀԱՇՎԱՐԿՈՂ		
ՀԱՇՎԱՐԿՈՂ		
ՀԱՇՎԱՐԿՈՂ

ՀՀ ԱՄՆ, ՔՆՔ, ՀՀՊ ՀՀՊ 014/281	
ծրագրատիպային նախագիծ	
ՀԱՄԱՅՆՔԱՅԻՆ ՀԱՍՏԱՏՈՒԹՅՈՒՆՆԵՐԻ ՀԱՄԱԼԻՐ ՇԵՆՔԵՐԻ ՆԱԽԱԳԻԾ ՀԱՍՏԱՐԱՏՈՒՄ ԵՎ ԿԱՌՈՒՑՈՂԱԿԱՆ ՀԱՄԱԿԱՐԳԵՐԻ ՄԱՍ	
ՕԴԱՓԱՅԼԱԿԱՆ ՇԵՆՔ ԱՄՈՒՍՆԱՐԱՆ ՀԱՐԿԱՅԻՆ ՀԱՏԱԿ	
ՇԻՆԱՐԱՐԱԿԱՆ ՄԱՍ	Ա-3
ՀԱՄԱՀԵՂԻՆԱԿ	ՀՀՍՏՀ 22-01-2021
ՀԱՍՏԱՏՈՒՄ ՀԱՄԱՀԵՂԻՆԱԿ

ՀՀ ՕՈՍՏՈՒ ՀԿԿԳՀ ՀՊ ԳՇՀՀ ՀՀ, Տավուշի մարզ, Նոյեմբերյան, Տավուշի 1-ին նրբանցք թիվ 14/281	
Հողշինպրոյեկտ ՍՊԸ	
ՀՀՏՀՀ ՀՀՇՀՈՒՀՀՀՀՈՒՀՀՀՀՈՒՀՀՀ

ДЗМ "Дирекция за управление на проекти за образование, младежки дейности и спорт"	
Проектирането е съобразено с изискванията на Наредба № 4 от 21.05.2001 г. за обхвата и съдържанието на инвестиционните проекти	
Проектант:	
Консултант:	
Консултант:	
Консулт



ჯალამბარის ლარნაკის ელექტრული გათბობის
სქემა
მ. 1:25

ჯალამბარის ლარნაკის ელექტრული გათბობის სქემა
მ. 1:25

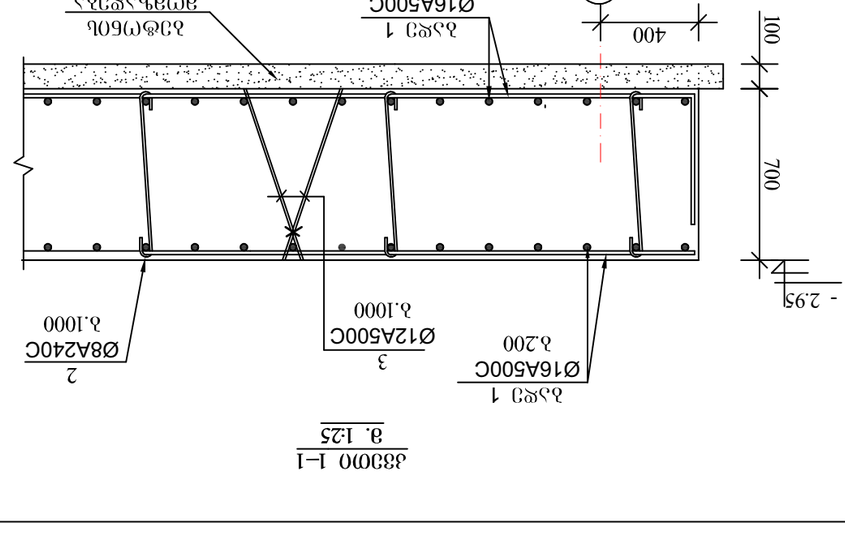

კვეთი 1–1
მ. 1:25

ა. ფაღავას სახ. პრ/ტ
ნაშრომის ავტორები: ზ. ბერიძე, ნ. ბერიძე
№ 014/281

პროექტის ხელმძღვანელი: ასოც. პროფ. ნ. ბერიძე

ელექტრული გათბობა ჯალამბარის ლარნაკის
ელექტრული გათბობის სქემა

ფორმატი A-3	ფურცლების რაოდენობა 1	ნახაზის ნომერი
	მასშტაბი მ/გ	ელექტრული გათბობის სქემა
		შემსრულებელი
		კონტროლიორი
		ხელმძღვანელი
		ნორმატიული კონტროლი
		დამტკიცებული

ელექტრული გათბობის სქემა
ჯალამბარის ლარნაკის

ზ. ბერიძე
ნ. ბერიძე
ა. ფაღავას სახ. პრ/ტ
№ 014/281
2021 წ.

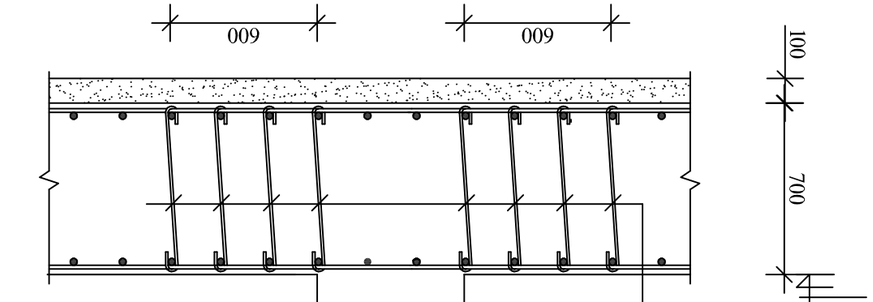

3–3
8. 125

ЗАТВЕРДЖЕНО
Наказ Міністерства розвитку громад та територій України
№ 014/281
від 01.02.2021 р.

Типовий проект
Залізобетонні фундаменти під колони одноповерхових виробничих будівель
Робочі креслення

Серія 1.820-1
Випуск 1

Альбом 1
Аркуш 1
Аркушів 1

Державне підприємство
«Державний інститут типового проектування»
м. Київ

Головний інженер проекту
Керівник групи
Начальник відділу
Начальник сектору
Інженер-конструктор

Фундаменти під колони з монолітного бетону
Схема розташування фундаментів
Фундамент Ф-1
Фундамент Ф-2
Позиція	Ескіз	Марка	Кількість, шт.	Маса одиниці, кг	Загальна маса, кг
1		Ф-1	1	1250	1250
2		Ф-2	2	1480	2960
3		Ф-3	1	1320	1320
4		Ф-4	1	1610	1610
5		Ф-5	1	1750	1750
6		Ф-6	1	1890	1890
7		Ф-7	1	2040	2040
8		Ф-8	1	2210	2210
9		Ф-9	1	2380	2380
10		Ф-10	1	2560	2560
11		Ф-11	1	2750	2750
12		Ф-12	1	2950	2950
13		Ф-13	1	3160	3160
14		Ф-14	1	3380	3380
15		Ф-15	1	3610	3610
16		Ф-16	1	3850	3850
17		Ф-17	1	4100	4100
18		Ф-18	1	4360	4360
19		Ф-19	1	4630	4630
20		Ф-20	1	4910	4910
21		Ф-21	1	5200	5200
22		Ф-22	1	5500	5500
23		Ф-23	1	5810	5810
24		Ф-24	1	6130	6130
25		Ф-25	1	6460	6460
26		Ф-26	1	6800	6800
27		Ф-27	1	7150	7150
28		Ф-28	1	7510	7510
29		Ф-29	1	7880	7880
30		Ф-30	1	8260	8260
31		Ф-31	1	8650	8650
32		Ф-32	1	9050	9050
33		Ф-33	1	9460	9460
34		Ф-34	1	9880	9880
35		Ф-35	1	10310	10310
36		Ф-36	1	10750	10750
37		Ф-37	1	11200	11200
38		Ф-38	1	11660	11660
39		Ф-39	1	12130	12130
40		Ф-40	1	12610	12610
41		Ф-41	1	13100	13100
42		Ф-42	1	13600	13600
43		Ф-43	1	14110	14110
44		Ф-44	1	14630	14630
45		Ф-45	1	15160	15160
46		Ф-46	1	15700	15700
47		Ф-47	1	16250	16250
48		Ф-48	1	16810	16810
49		Ф-49	1	17380	17380
50		Ф-50	1	17960	17960
51		Ф-51	1	18550	18550
52		Ф-52	1	19150	19150
53		Ф-53	1	19760	19760
54		Ф-54	1	20380	20380
55		Ф-55	1	21010	21010
56		Ф-56	1	21650	21650
57		Ф-57	1	22300	22300
58		Ф-58	1	22960	22960
59		Ф-59	1	23630	23630
60		Ф-60	1	24310	24310
61		Ф-61	1	25000	25000
62		Ф-62	1	25700	25700
63		Ф-63	1	26410	26410
64		Ф-64	1	27130	27130
65		Ф-65	1	27860	27860
66		Ф-66	1	28600	28600
67		Ф-67	1	29350	29350
68		Ф-68	1	30110	30110
69		Ф-69	1	30880	30880
70		Ф-70	1	31660	31660
71		Ф-71	1	32450	32450
72		Ф-72	1	33250	33250
73		Ф-73	1	34060	34060
74		Ф-74	1	34880	34880
75		Ф-75	1	35710	35710
76		Ф-76	1	36550	36550
77		Ф-77	1	37400	37400
78		Ф-78	1	38260	38260
79		Ф-79	1	39130	39130
80		Ф-80	1	40010	40010
81		Ф-81	1	40900	40900
82		Ф-82	1	41800	41800
83		Ф-83	1	42710	42710
84		Ф-84	1	43630	43630
85		Ф-85	1	44560	44560
86		Ф-86	1	45500	45500
87		Ф-87	1	46450	46450
88		Ф-88	1	47410	47410
89		Ф-89	1	48380	48380
90		Ф-90	1	49360	49360
91		Ф-91	1	50350	50350
92		Ф-92	1	51350	51350
93		Ф-93	1	52360	52360
94		Ф-94	1	53380	53380
95		Ф-95	1	54410	54410
96		Ф-96	1	55450	55450
97		Ф-97	1	56500	56500
98		Ф-98	1	57560	57560
99		Ф-99	1	58630	58630
100		Ф-100	1	59710	59710
101		Ф-101	1	60800	60800
102		Ф-102	1	61900	61900
103		Ф-103	1	63010	63010
104		Ф-104	1	64130	64130
105		Ф-105	1	65260	65260
106		Ф-106	1	66400	66400
107		Ф-107	1	67550	67550
108		Ф-108	1	68710	68710
109		Ф-109	1	69880	69880
110		Ф-110	1	71060	71060
111		Ф-111	1	72250	72250
112		Ф-112	1	73450	73450
113		Ф-113	1	74660	74660
114		Ф-114	1	75880	75880
115		Ф-115	1	77110	77110
116		Ф-116	1	78350	78350
117		Ф-117	1	79600	79600
118		Ф-118	1	80860	80860
119		Ф-119	1	82130	82130
120		Ф-120	1	83410	83410
121		Ф-121	1	84700	84700
122		Ф-122	1	86000	86000
123		Ф-123	1	87310	87310
124		Ф-124	1	88630	88630
125		Ф-125	1	89960	89960
126		Ф-126	1	91300	91300
127		Ф-127	1	92650	92650
128		Ф-128	1	94010	94010
129		Ф-129	1	95380	95380
130		Ф-130	1	96760	96760
131		Ф-131	1	98150	98150
132		Ф-132	1	99550	99550
133		Ф-133	1	100960	100960
134		Ф-134	1	102380	102380
135		Ф-135	1	103810	103810
136		Ф-136	1	105250	105250
137		Ф-137	1	106700	106700
138		Ф-138	1	108160	108160
139		Ф-139	1	109630	109630
140		Ф-140	1	111110	111110
141		Ф-141	1	112600	112600
142		Ф-142	1	114100	114100
143		Ф-143	1	115610	115610
144		Ф-144	1	117130	117130
145		Ф-145	1	118660	118660
146		Ф-146	1	120200	120200
147		Ф-147	1	121750	121750
148		Ф-148	1	123310	123310
149		Ф-149	1	124880	124880
150		Ф-150	1	126460	126460
151		Ф-151	1	128050	128050
152		Ф-152	1	129650	129650
153		Ф-153	1	131260	131260
154		Ф-154	1	132880	132880
155		Ф-155	1	134510	134510
156		Ф-156	1	136150	136150
157		Ф-157	1	137800	137800
158		Ф-158	1	139460	139460
159		Ф-159	1	141130	141130
160		Ф-160	1	142810	142810
161		Ф-161	1	144500	144500
162		Ф-162	1	146200	146200
163		Ф-163	1	147910	147910
164		Ф-164	1	149630	149630
165		Ф-165	1	151360	151360

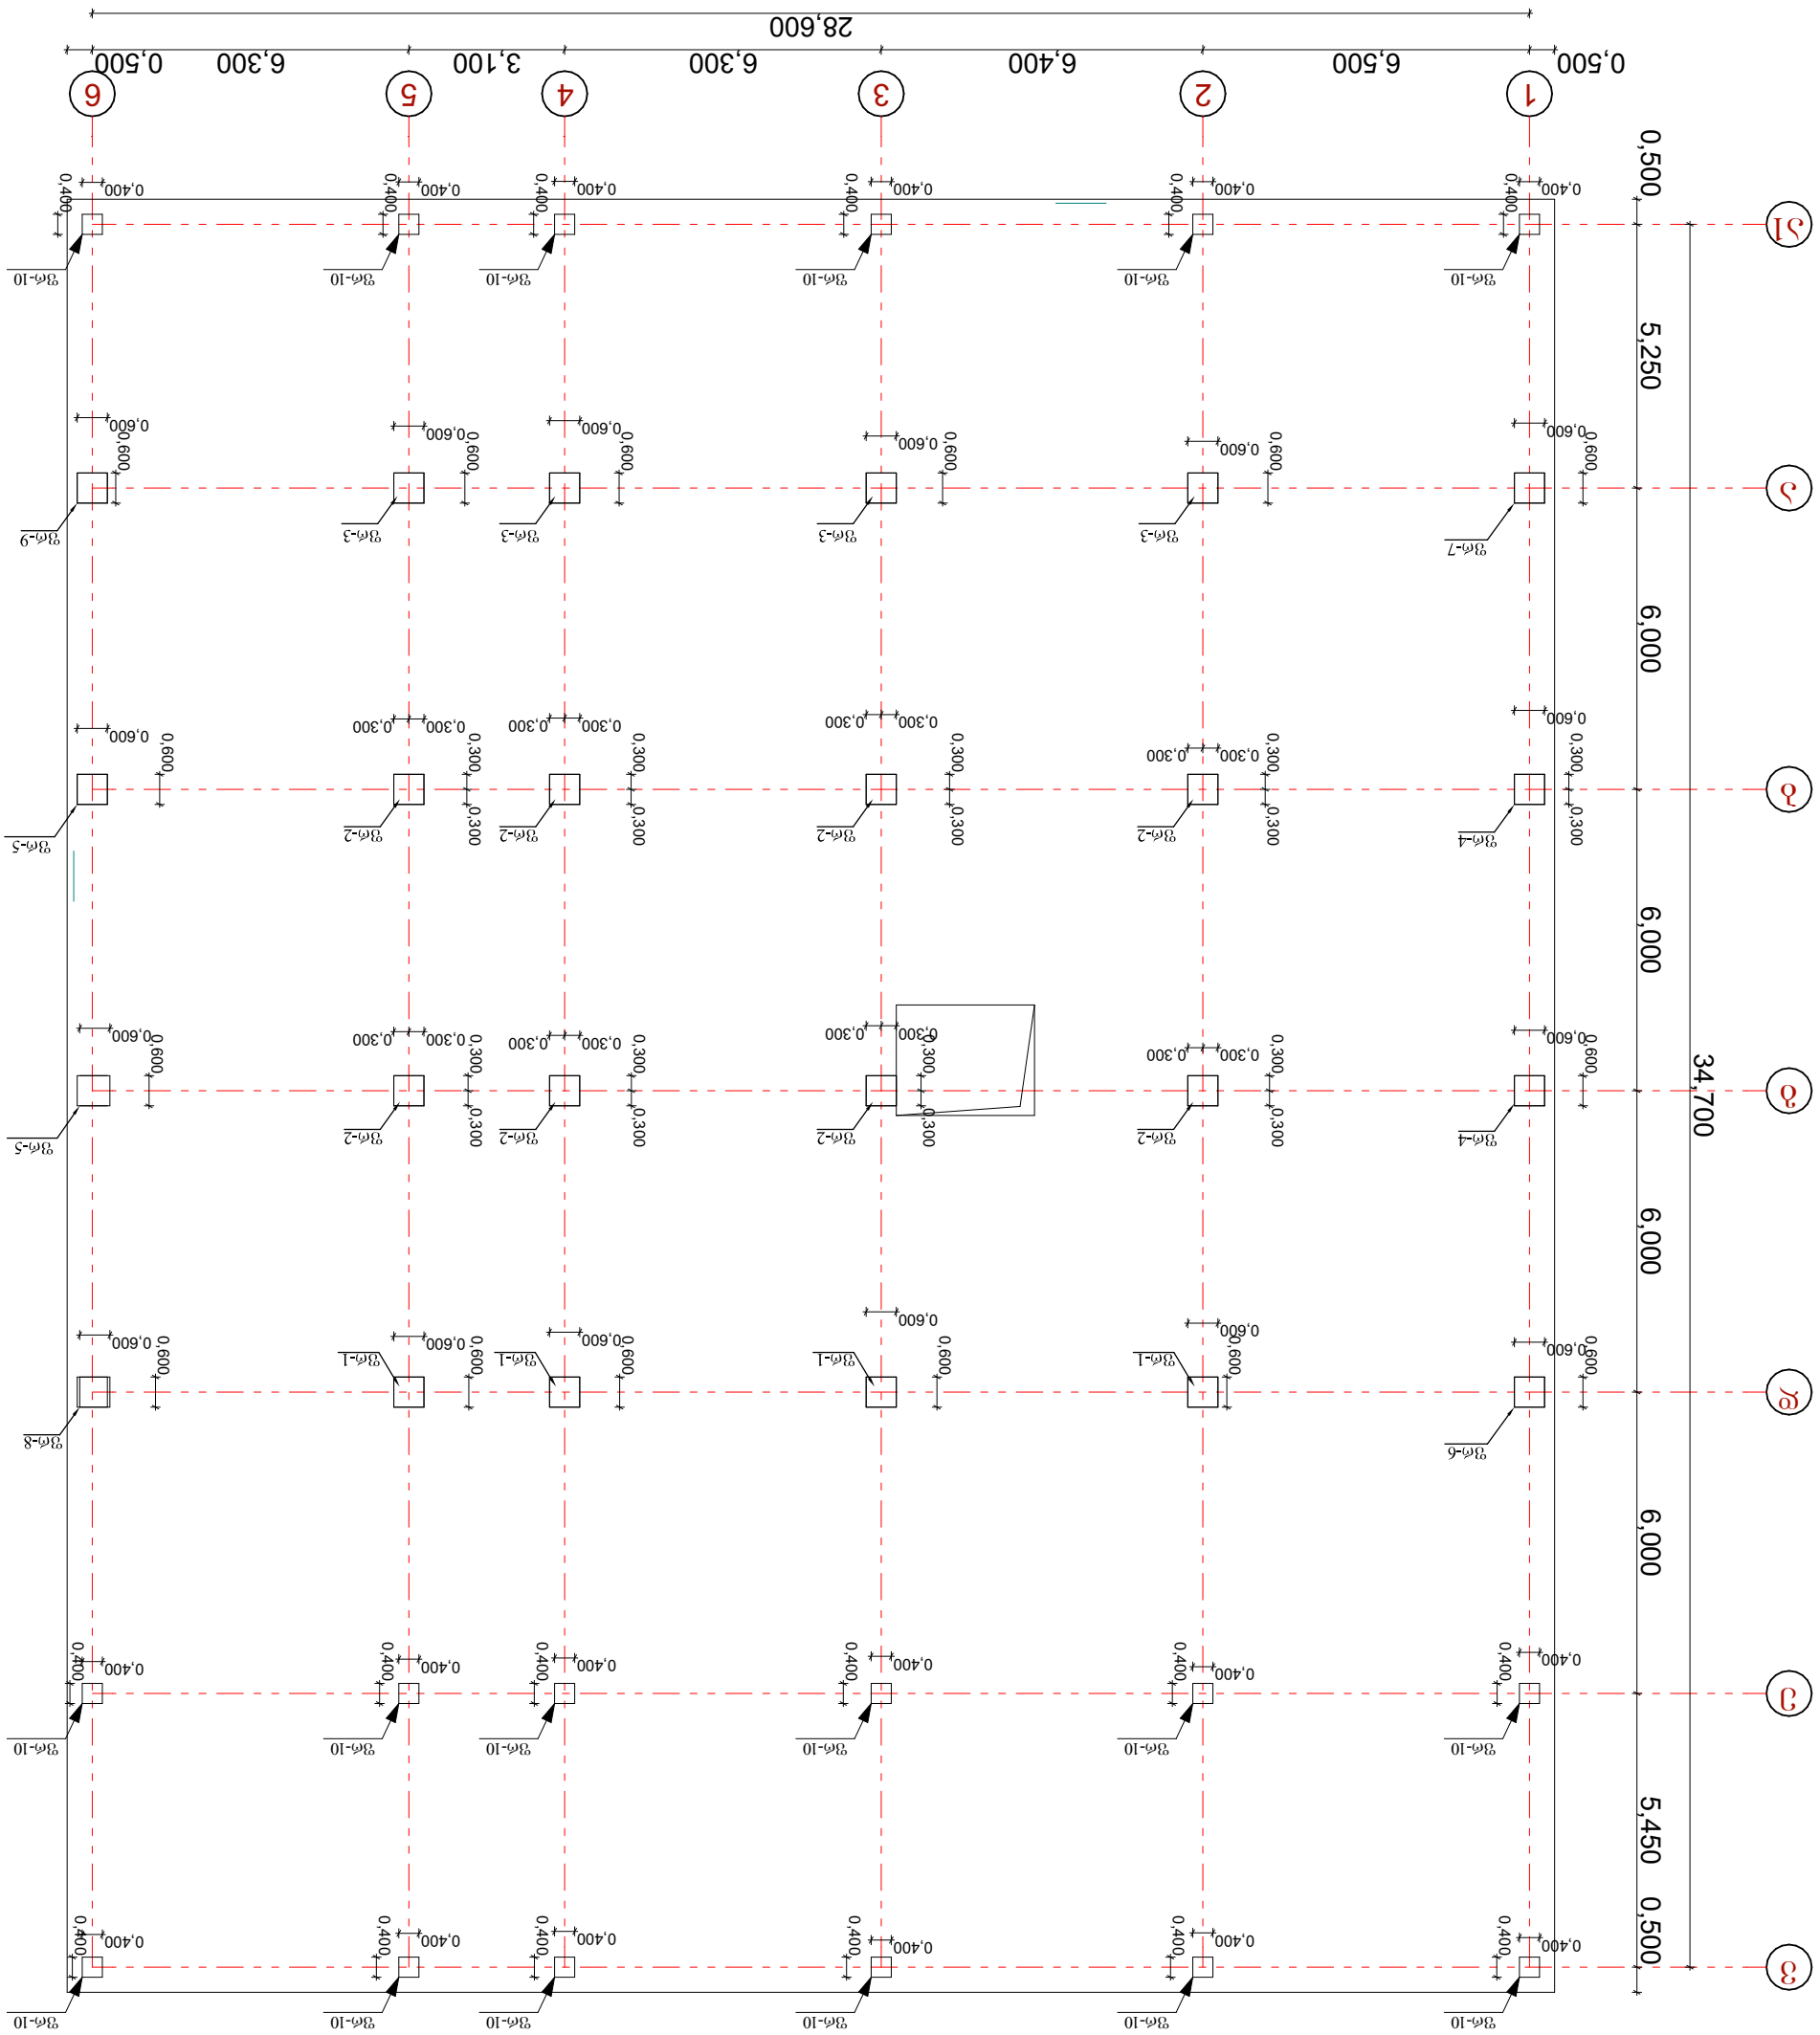

ვერტიკალური ელემენტების განლაგების სქემა (შენობის ცენტრალური ნაწილი) მასშტაბური ნახაზი

მ. 1:100

შპს „ორიგინალ ენერგია"	ტექნიკური პროექტი	6038300
№ 014/281		
არქიტექტორი ანა ჯანელიძე		
მშენებლობის ზედამხედველი ირაკლი ბერიძე		
ტექნიკური ზედამხედველი ნინო ლომიძე		
ტექნიკური ნაწილი		
ელ. ქსელის მოწყობა		
ელ. ქსელის მოწყობა		
ელ. ქსელის მოწყობა

შრ-1

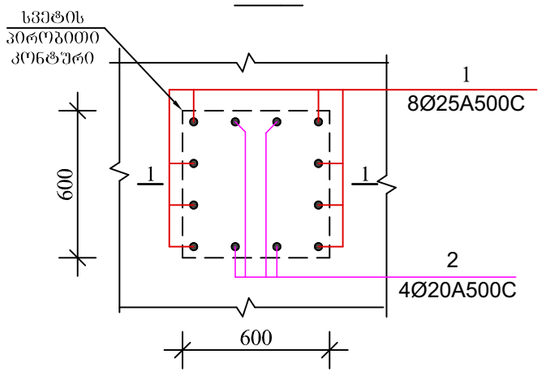

შრ-2

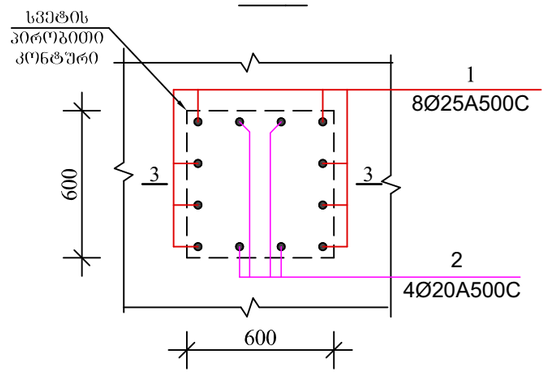

შრ-3

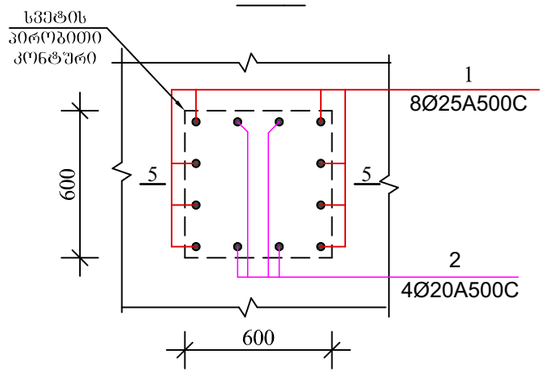

1–1

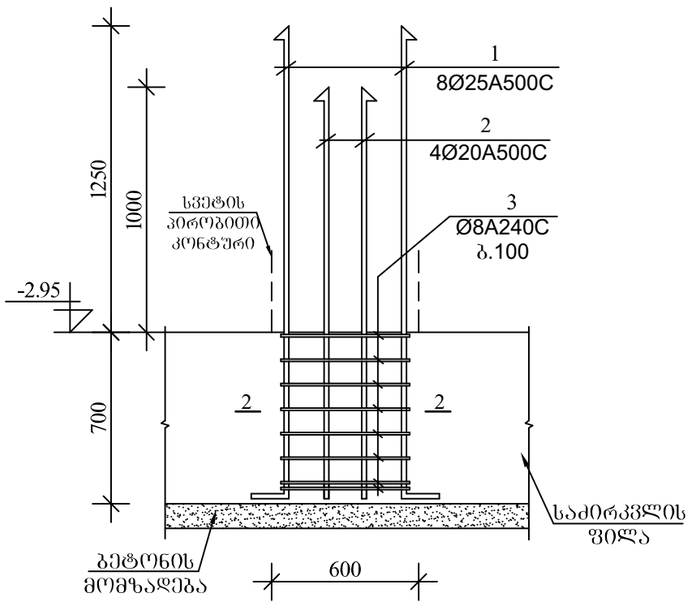

3 - 3

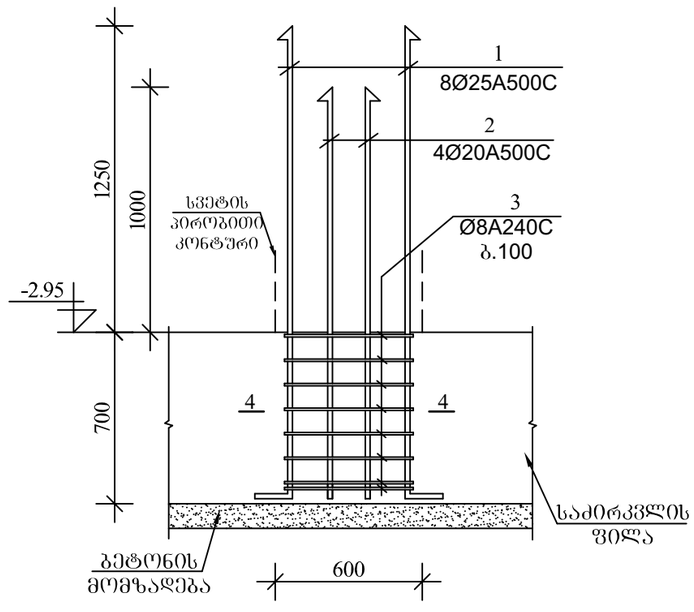

5 - 5

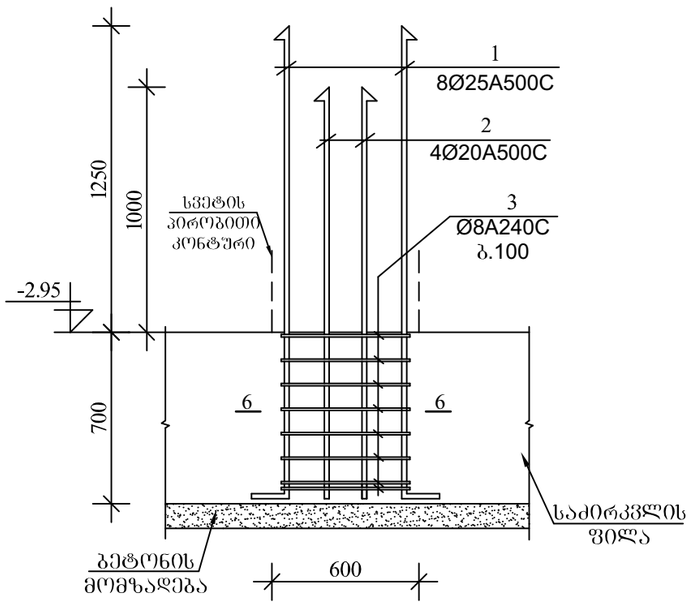

2 - 2

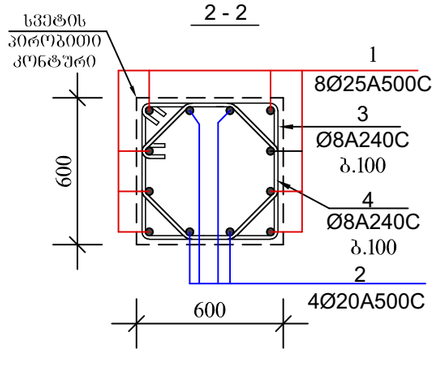

4 - 4

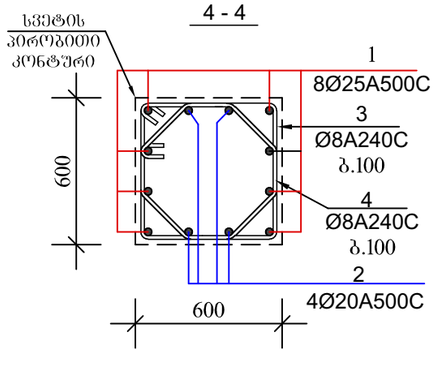

6 - 6

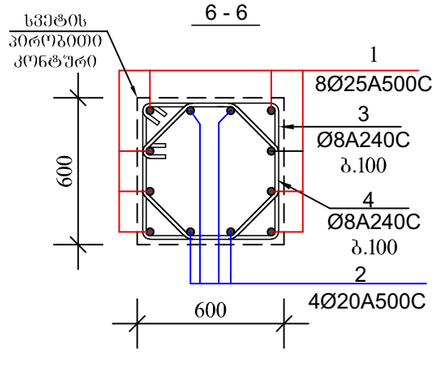

ქ. თბილისი, აზრარ ლი ნიჭიერსტეტის მიმდებარედ, ნაკვეთი № 014/281

პროექტის სახელწოდება

მრავალფუნქციური შენობის პროექტის კონსტრუქციული ნაწილი

ინდ.მეწარმე ნათია სულხანაური

სტადია პროექტი	დაკვეთა №	ფორმატი A-3
თანამდებობა ინიც., გვარი	ხელმოწერა	თარიღი
დირექტორი ნათია სულხანაური		
მთავარი არქიტექტორი დ.კალანდარიშვილი		
კონსტრუქტორი რ. მაისურაძე		
შესრულა გ. კაჭარავა		
ფურცლები 130	შრც. კ-14	თბილისი 2021 წ.

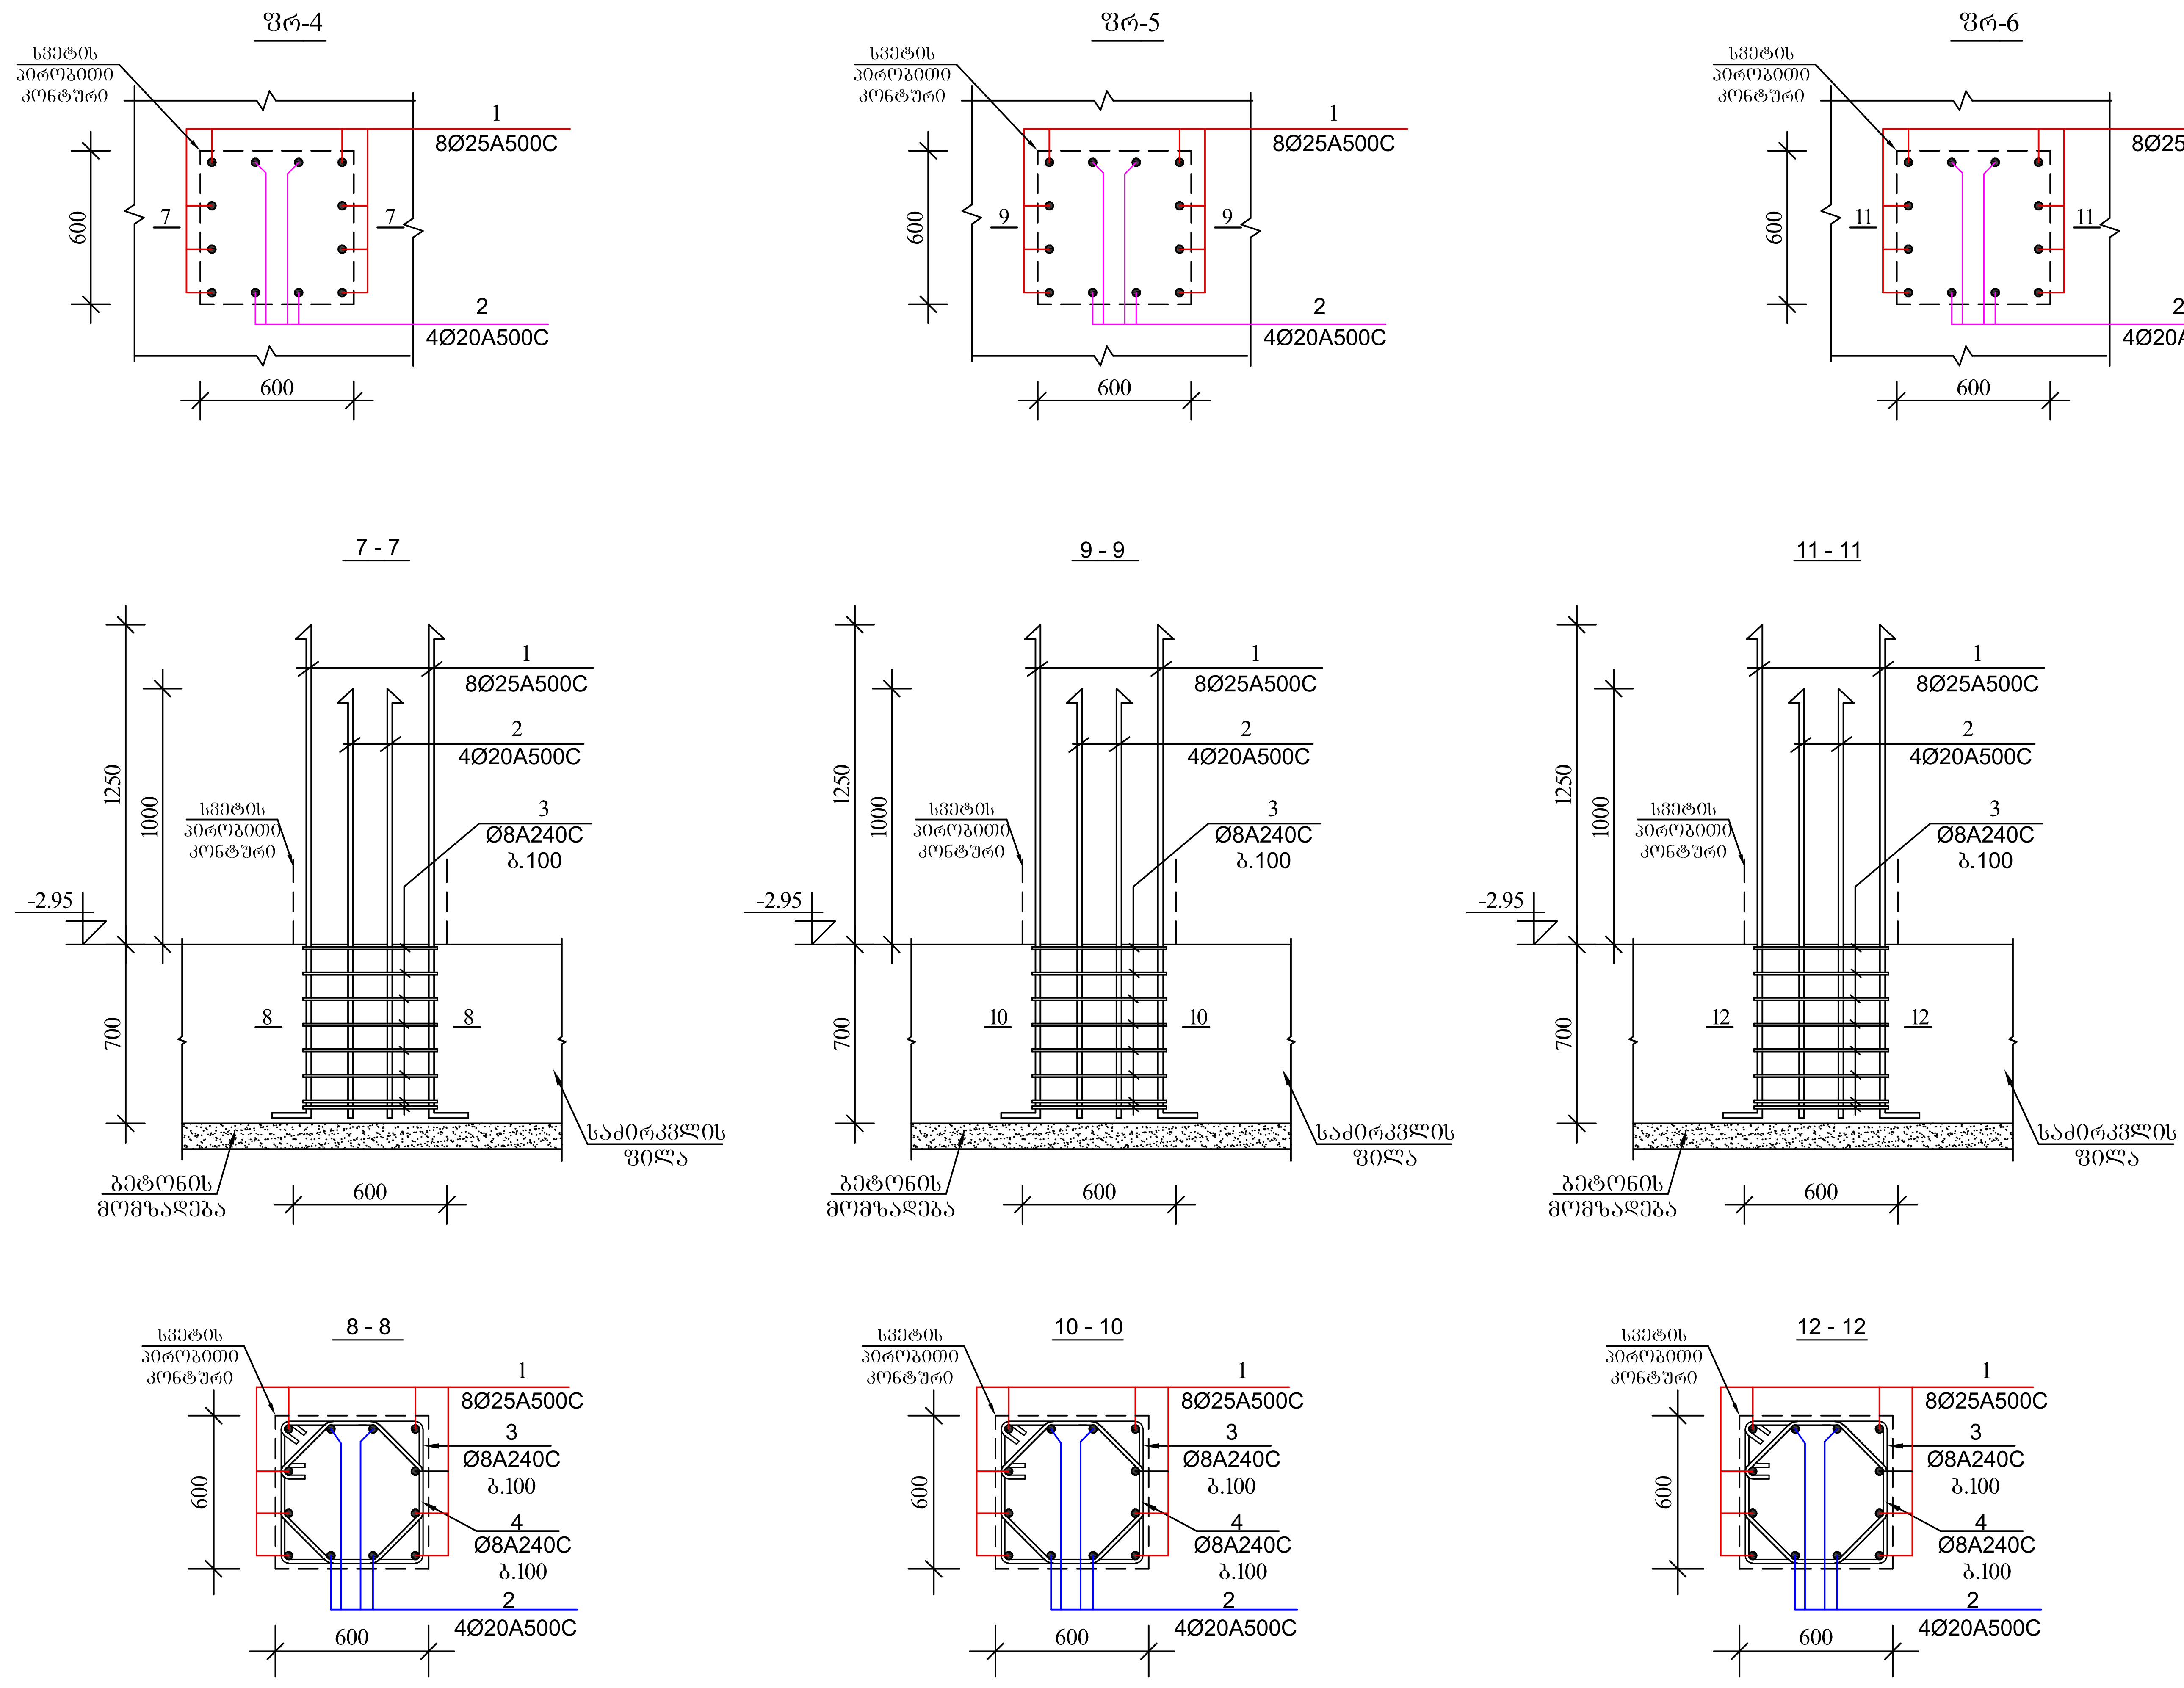

ქ. თბილისი, აგრარ ლი ნივერსიტეტის მიმდებარედ, ნაკვეთი № 014/281		
პროექტის სახელწოდება		
მრავალფუნქციური შენობის პროექტის კონსტრუქციული ნაწილი		
ინდ.მეწარმე ნათია სულხანაური		
სტადია პროექტი	დაკვეთა №	ფორმატი A-3
თანამდებობა ინიც., გვარი	ხელმოწერა	თარიღი
დირექტორი ნათია სულხანაური		
მთავარი არქიტექტორი ლ.კალანდარიშვილი		
კონსტრუქტორი რ. მაისურაძე		
შეასრულა გ. კაჭარავა		
ფურცლები130	ფურც. კ-15	თბილისი 2021 წ.

Д. Ю.Ахмедов, Ю.Ю.Ахмедов, Ю.Ю.Ахмедов		
Ю.Ю.Ахмедов, Ю.Ю.Ахмедов, Ю.Ю.Ахмедов, Ю.Ю.Ахмедов		
№ 014/281		
Заказчик: Ю.Ю.Ахмедов		
Ю.Ю.Ахмедов, Ю.Ю.Ахмедов, Ю.Ю.Ахмедов, Ю.Ю.Ахмедов, Ю.Ю.Ахмедов		

Ю.Ю.Ахмедов, Ю.Ю.Ахмедов, Ю.Ю.Ахмедов, Ю.Ю.Ахмедов

Ю.Ю.Ахмедов	№	А-3
Ю.Ю.Ахмедов, Ю.Ю.Ахмедов		
Ю.Ю.Ахмедов, Ю.Ю.Ахмедов		
Ю.Ю.Ахмедов		
Ю.Ю.Ахмедов, Ю.Ю.Ахмедов, Ю.Ю.Ахмедов		

არმატურის სპეციფიკაცია							არმატურის ამოკრეფა			
	პოზ №	ესკიზი	∅ მმ	L m	n c	nXL მ	∅ მმ	nXL მ	მასა	კბ
									A500C	A250C
1	2	3	4	5	6	7	8	9	10	11
ფრ-1 n=4	1	550 1950	25 A500C	2500	8	20	25 A500C	80	308	
	2	300 1700	20 A500C	2000	4	8	20 A500C	32	80	
	3	650 550 550 650	8 A240C	2400	9	21,6	8 A240C	158,4		63
	4	450 350 300 200 350 350	8 A240C	2000	9	18	451 კბ			
ფრ-2 n=8	1	550 1950	25 A500C	2500	8	20	25 A500C	160	616	
	2	300 1700	20 A500C	2000	4	8	20 A500C	64	160	
	3	650 550 550 650	8 A240C	2400	9	21,6	8 A240C	316,8		126
	4	450 350 300 200 350 350	8 A250C	2000	9	18	902 კბ			
ფრ-3 n=4	1	550 1950	25 A500C	2500	8	20	25 A500C	80	308	
	2	300 1700	20 A500C	2000	4	8	20 A500C	32	80	
	3	650 550 550 650	8 A240C	2400	9	21,6	8 A240C	158,4		63
	4	450 350 300 200 350 350	8 A240C	2000	9	18	451 კბ			
ფრ-4 n=2	1	550 1950	25 A500C	2500	8	20	25 A500C	40	154	
	2	300 1700	20 A500C	2000	4	8	20 A500C	16	40	
	3	650 550 550 650	8 A240C	2400	9	21,6	8 A240C	79,2		31,5
	4	450 350 300 200 350 350	8 A240C	2000	9	18	225.5 კბ			
ფრ-5 n=2	1	550 1950	25 A500C	2500	8	20	25 A500C	40	154	
	2	300 1700	20 A500C	2000	4	8	20 A500C	16	40	
	3	650 550 550 650	8 A240C	2400	9	21,6	8 A240C	79,2		31,5
	4	450 350 300 200 350 350	8 A240C	2000	9	18	225.5 კბ			

ფრ-10

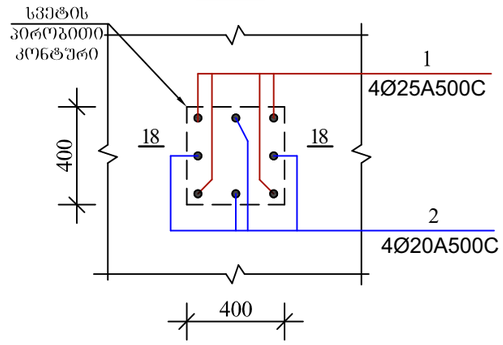

18 - 18

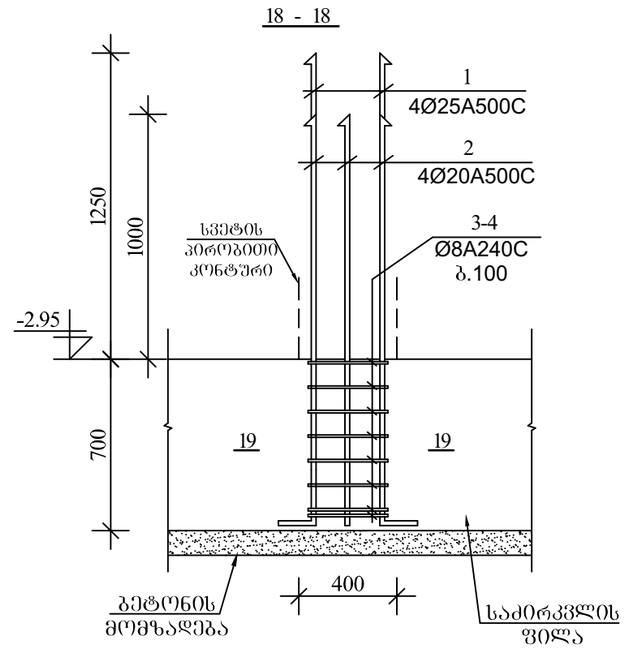

19 - 19

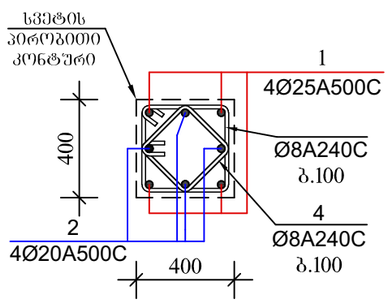

ქ. თბილისი, აბრარ ჯი ნიველირების მიმდებარედ, ნაკვეთი № 014/281

პროექტის სახელწოდება

მრავალფუნქციური შენობის პროექტის კონსტრუქციული ნაწილი

ინდ.მეწარმე ნათია სულხანაური

სტადია პროექტი	დაკვეთა №	ფორმატი A-3
თანამდებობა ინიც., გვარი	ხელმოწერა	თარიღი
დირექტორი ნათია სულხანაური		
მთავარი არქიტექტორი დ.კალანდარიშვილი		
კონსტრუქტორი რ. მაისურაძე		
შესრულა გ. კოჭარავა		
ფურცლები 130	შურც. ა-17	თბილისი 2021 წ.

			არმატურის სპეციფიკაცია				არმატურის ამოკრეფა			
	პოზ №	ესკიზი	∅ მმ	L m	n c	nXL მ	∅ მმ	nXL მ	მასა კგ A500C	A250C
1	2	3	4	5	6	7	8	9	10	11
ფრ-6 n=1	1	550 | 1950	25 A500C	2500	8	20	25 A500C	20	77	
	2	300 | 1700	20 A500C	2000	4	8	20 A500C	8	20	
	3	650 / 550 | 550 | 650	8 A240C	2400	9	21,6	8 A240C	39,6		15,75
	4	450, 350, 300, 200, 350, 350	8 A240C	2000	9	18	112,75 კგ			
ფრ-7 n=1	1	550 | 1950	25 A500C	2500	8	20	25 A500C	20	616	
	2	300 | 1700	20 A500C	2000	4	8	20 A500C	8	20	
	3	650 / 550 | 550 | 650	8 A240C	2400	9	21,6	8 A240C	39,6		15,75
	4	450, 350, 300, 200, 350, 350	8 A250C	2000	9	18	112,75 კგ			
ფრ-8 n=1	1	550 | 1950	25 A500C	2500	8	20	25 A500C	20	77	
	2	300 | 1700	20 A500C	2000	4	8	20 A500C	8	20	
	3	650 / 550 | 550 | 650	8 A240C	2400	9	21,6	8 A240C	39,6		15,75
	4	450, 350, 300, 200, 350, 350	8 A240C	2000	9	18	112,75 კგ			
ფრ-9 n=1	1	550 | 1950	25 A500C	2500	8	20	25 A500C	20	77	
	2	300 | 1700	20 A500C	2000	4	8	20 A500C	8	20	
	3	650 / 550 | 550 | 650	8 A240C	2400	9	21,6	8 A240C	39,6		15,75
	4	450, 350, 300, 200, 350, 350	8 A240C	2000	9	18	112,75 კგ			
ფრ-10 n=18	1	250 | 1950	25 A500C	2500	4	8.8	25 A500C	158.4	610	
	2	250 | 1750	20 A500C	2000	4	8	20 A500C	144	360	
	3	450 / 350 | 350 | 450	8 A240C	1600	9	14,4	8 A240C	453,6		181,45
	4	350 / 250 | 250 | 350	8 A240C	1200	9	10,8	1151,45 კგ			

ქ. თბილისი, აბრარ ლ0
ნიველირების მიმდებარედ, ნაკვეთი
№ 014/281

პროექტის სახელწოდება

მრავალფუნქციური შენობის პროექტის
კონსტრუქციული ნაწილი

ინდ.მეწარმე
ნათია
სულხანაური

სტადია პროექტი	დაჯგუფა №	ფორმატი A-3
თანამდებობა ინიც., გვარი	ხელმოწერა	თარიღი
დირექტორი ნათია სულხანაური		
მთავარი არქიტექტორი დ.კალანდარიშვილი		
კონსტრუქტორი რ. მაისურაძე		
შემსრულა ბ. კაჭარავა		
ფურცლები 130	შურც. ა-18	თბილისი 2021 წ.

საძირკვლის ფილაში მონ. კედლებისა და დიაფრაგმების ანკერების მოწყობის გეგმა

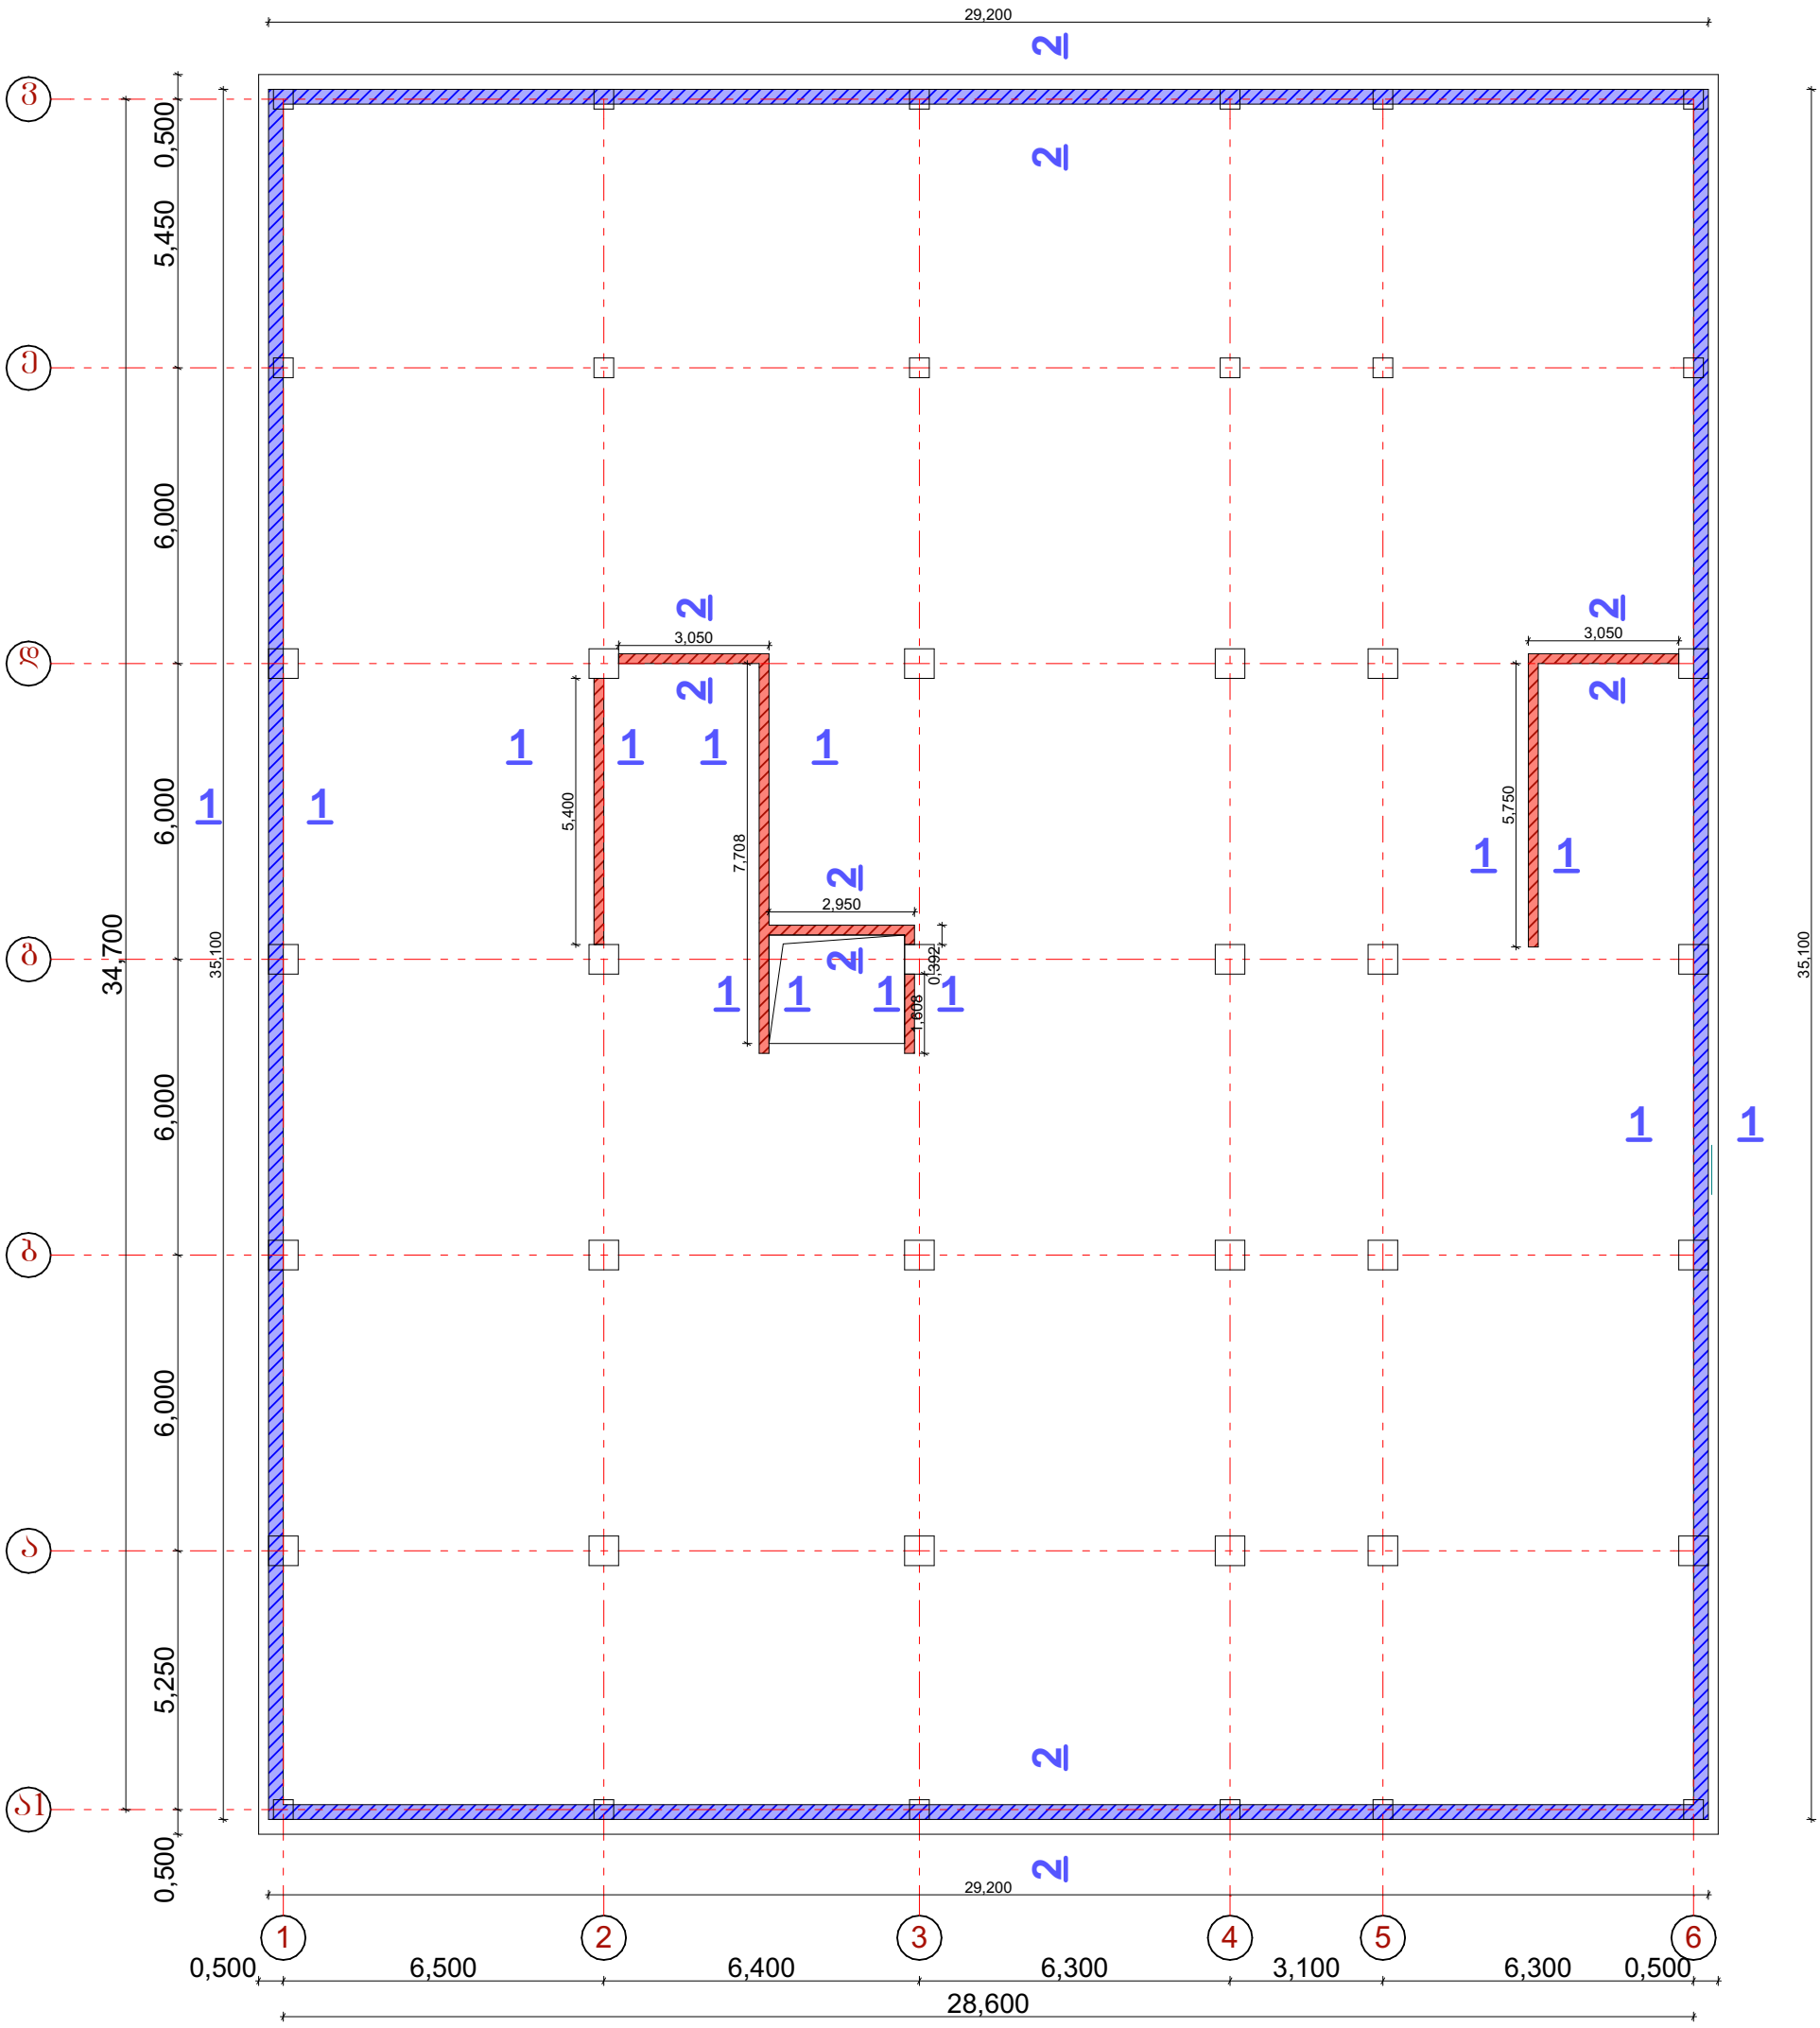
29,200
Ⅎ
Ⅎ
Ⅎ

1-1

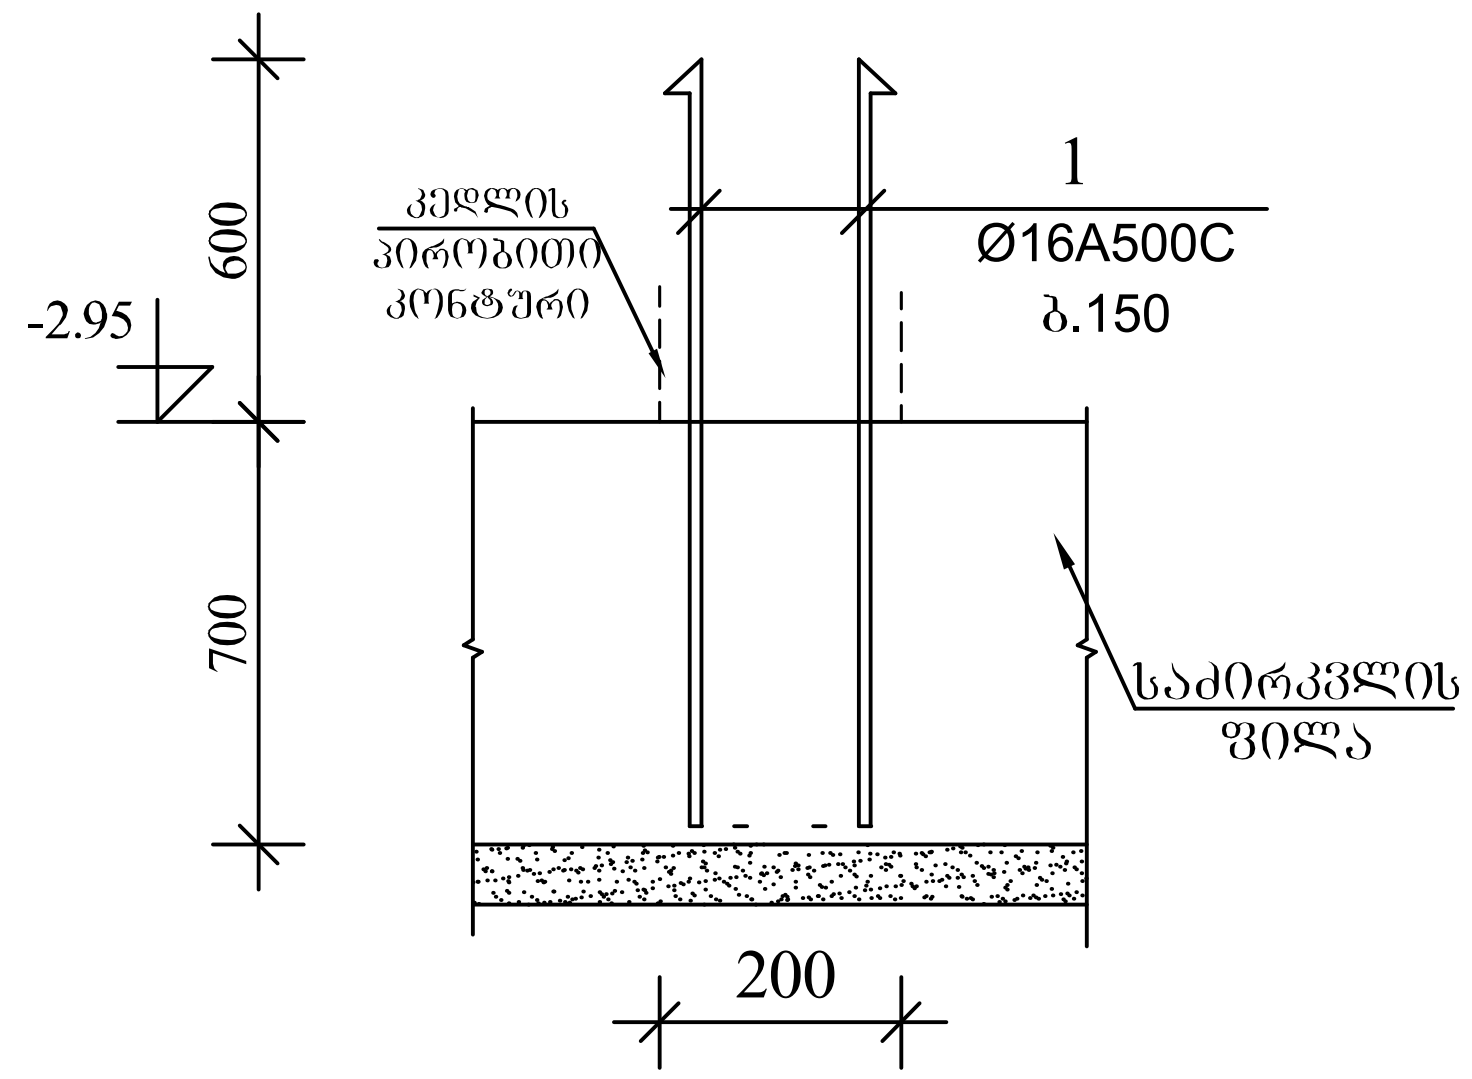

1-1

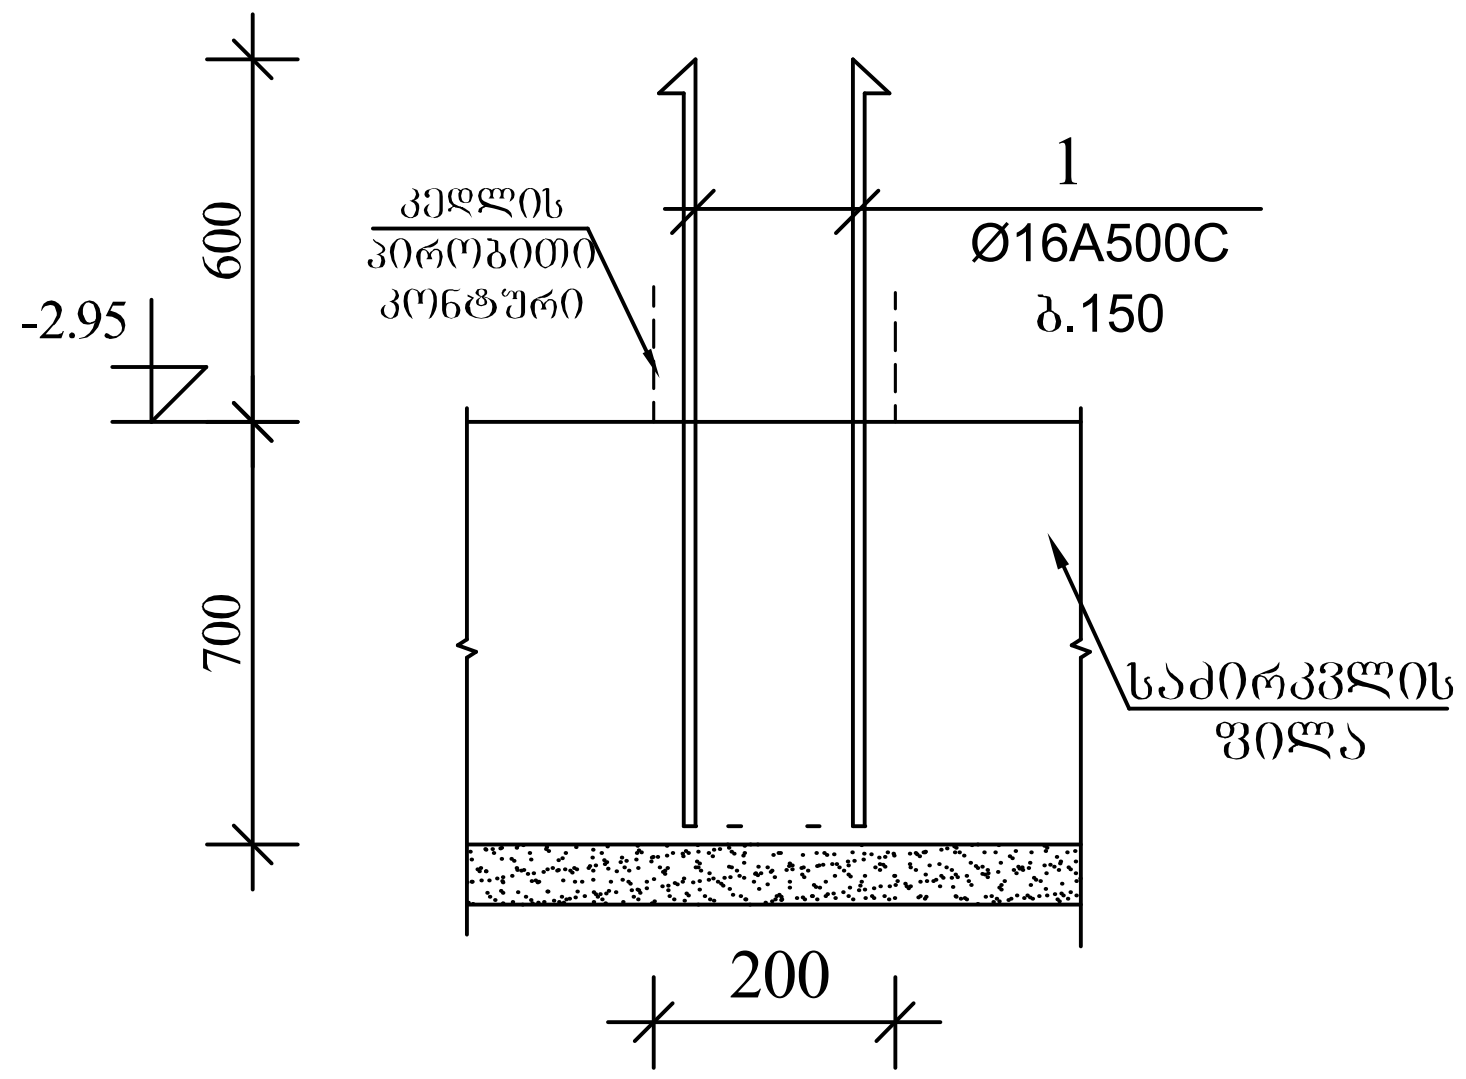

არმატურა

Ø16A500C - 2782მ 4400კგ

ქ. თბილისი, აგრარ ლი ნივერსიტეტის მიმდებარედ, ნაკვეთი № 014/281		
პროექტის სახელწოდება		
მრავალფუნქციური შენობის პროექტის კონსტრუქციული ნაწილი		
ინდ.მეწარმე ნათია სულხანაური		
სტადია პროექტი	დაკვეთა №	ფორმატი A-3
თანამდებობა / ინიც., გვარი	ხელმოწერა	თარიღი
დირექტორი ნათია სულხანაური		
მთავარი არქიტექტორი ლ.კალანდარიშვილი		
კონსტრუქტორი რ. მაისურაძე		
შეასრულა გ. კაჭარავა		
ფურცლები130	ფურც. კ-20	თბილისი 2021 წ.

მონ. კედლებისა და დიაფრაგმების მოწყობის გეგმა

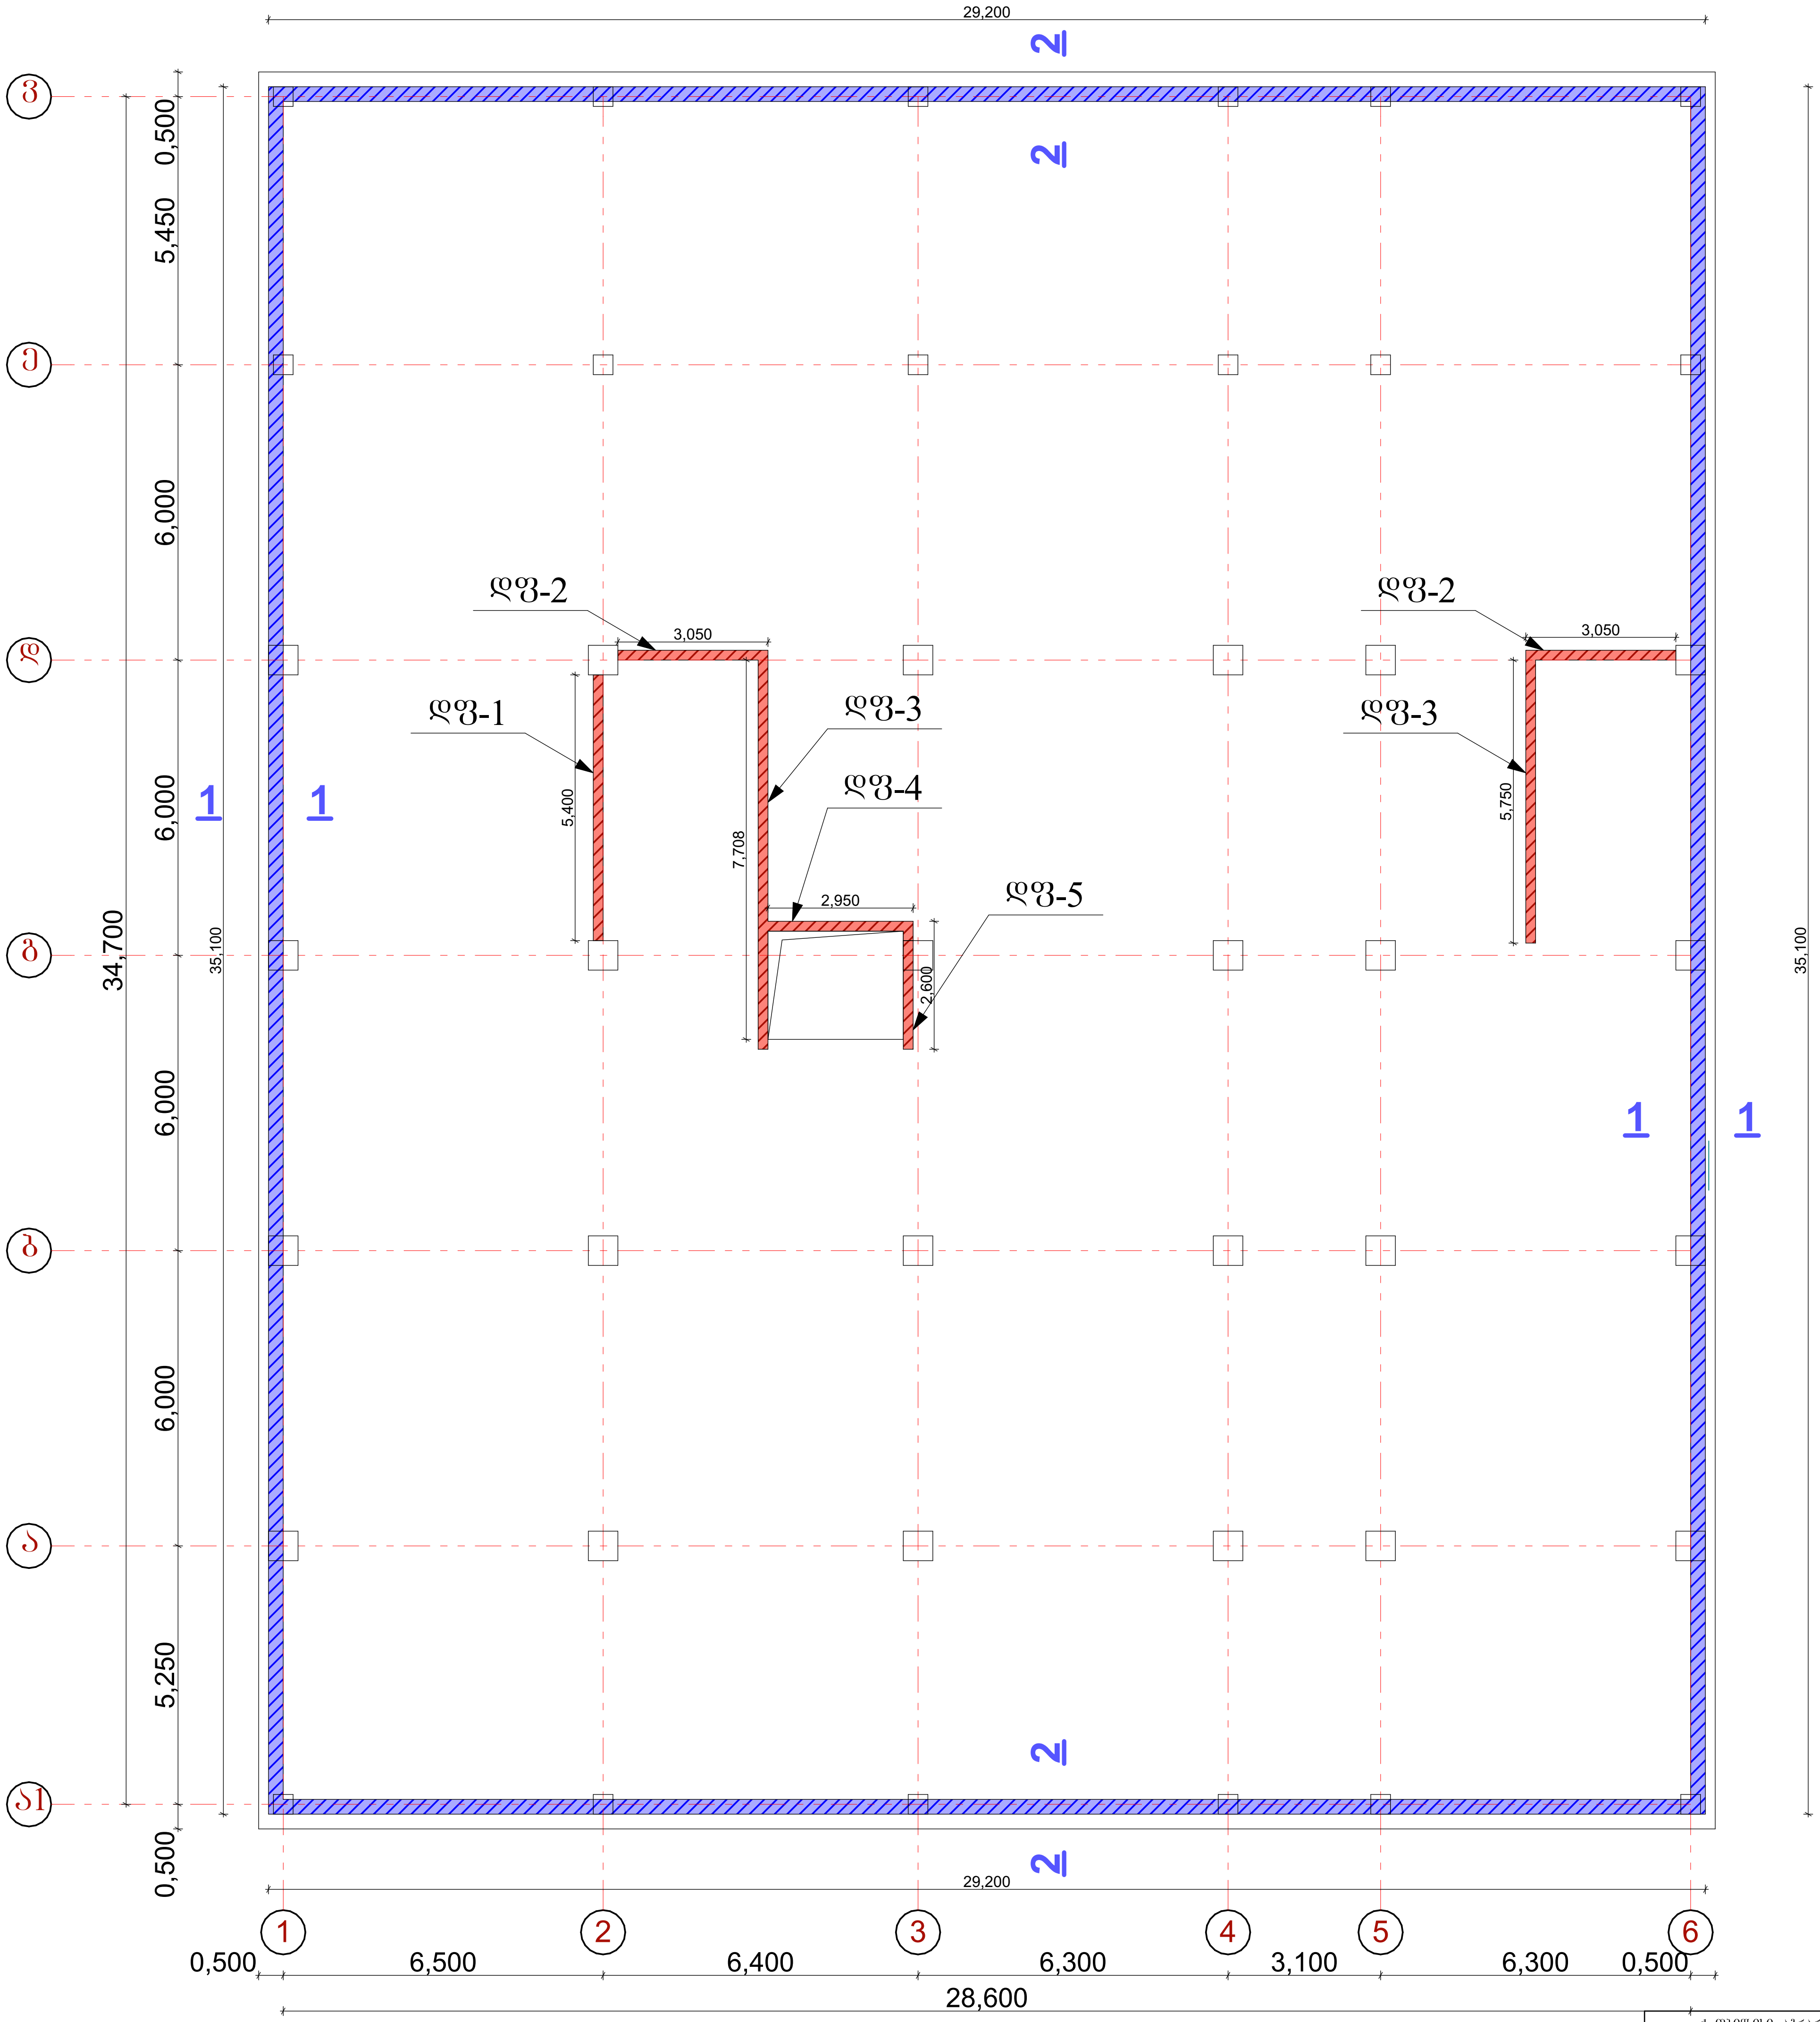

ქ. თბილისი, აგრარ ლი ნივერსიტეტის მიმდებარედ, ნაკვეთი № 014/281		
პროექტის სახელწოდება		
მრავალფუნქციური შენობის პროექტის კონსტრუქციული ნაწილი		
ინდ.მეწარმე ნათია სულხანაური		
სტადია პროექტი	დაკვეთა №	ფორმატი A-3
თანამდებობა / ინიც., გვარი	ხელმოწერა	თარიღი
დირექტორი ნათია სულხანაური		
მთავარი არქიტექტორი ლ.კალანდარიშვილი		
კონსტრუქტორი რ. მაისურაძე		
შეასრულა გ. კაჭარავა		
ფურცლები 130	ფურც. კ-21	თბილისი 2021 წ.

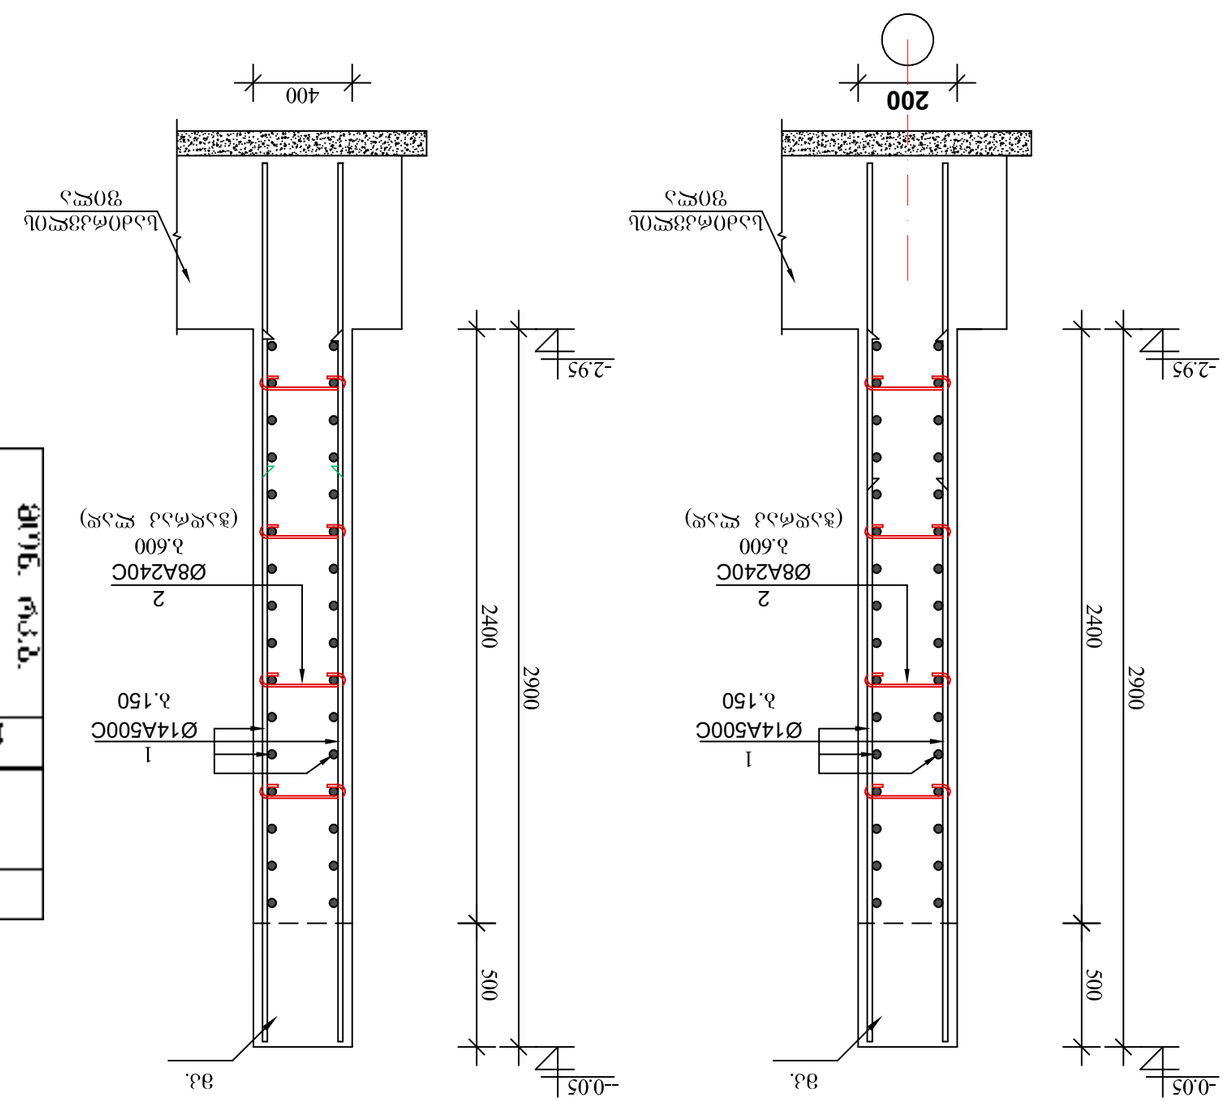
1–1
2-2
-2.95
-0.05
2400
2900
500
200
400
Ø14A500C
Ø8A240C
1
2
3а.
3б.
3в.
3г.
3д.
3е.
3ж.
3з.
3и.
3к.
3л.
3м.
3н.
3о.
3п.
3р.
3с.
3т.
3у.
3ф.
3х.
3ц.
3ч.
3ш.
3щ.
3ъ.
3ы.
3ь.
3э.
3ю.
3я.

| | | |

მონ. რკ. ბ. დიაფრაგმა დფ-1
მ. 1:100

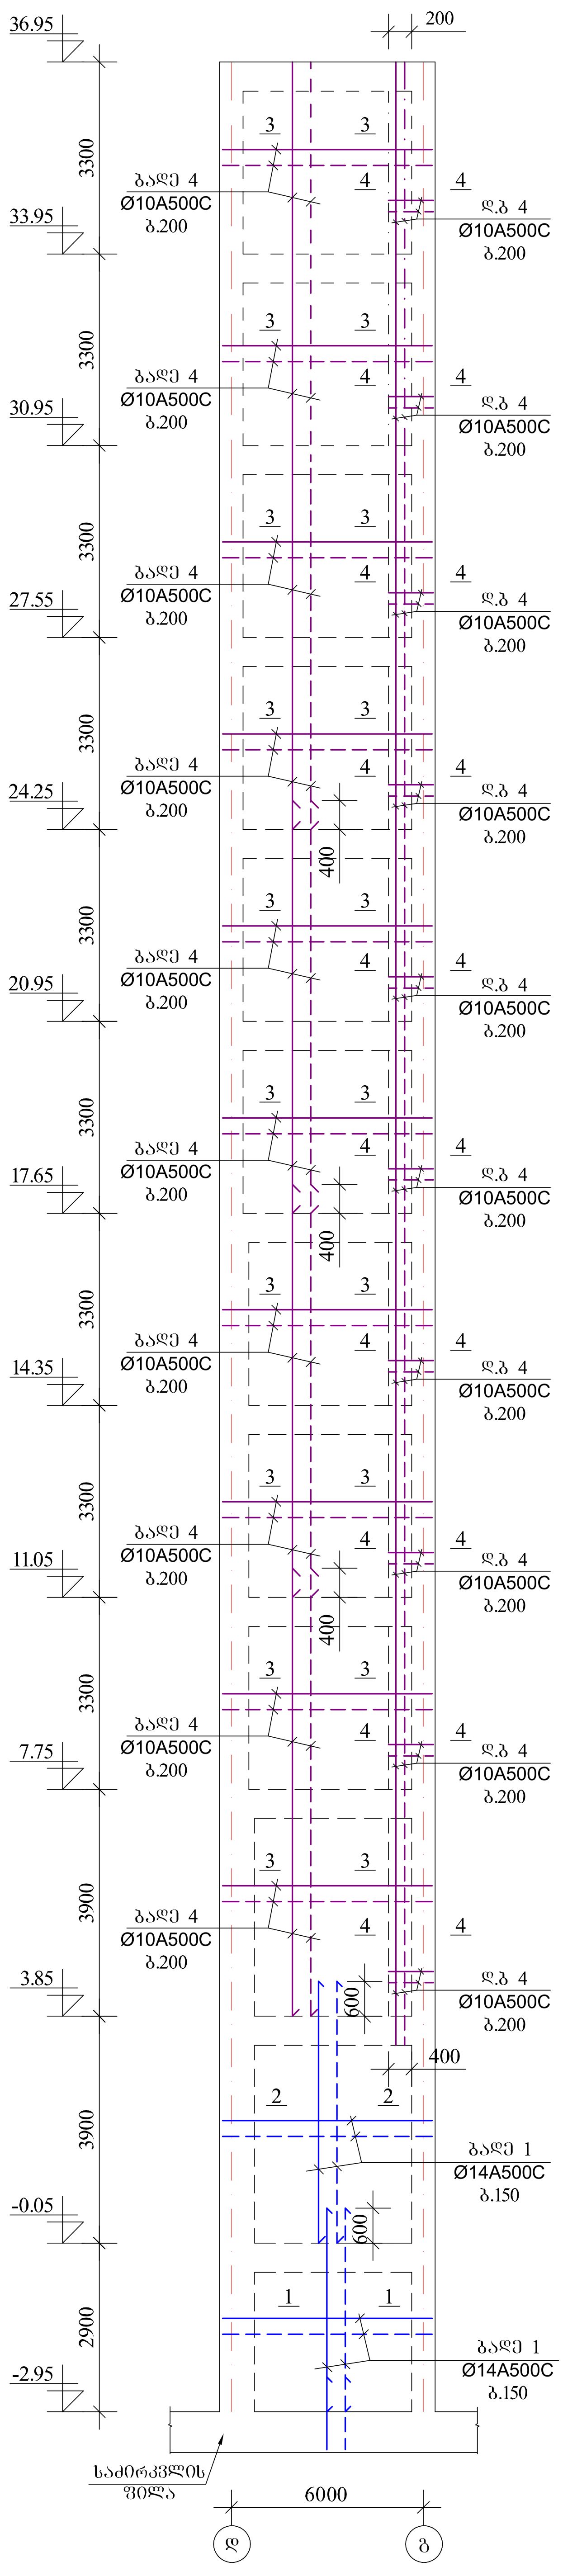

მონ. რკ. ბ. დიაფრაგმა დფ-2
მ. 1:100

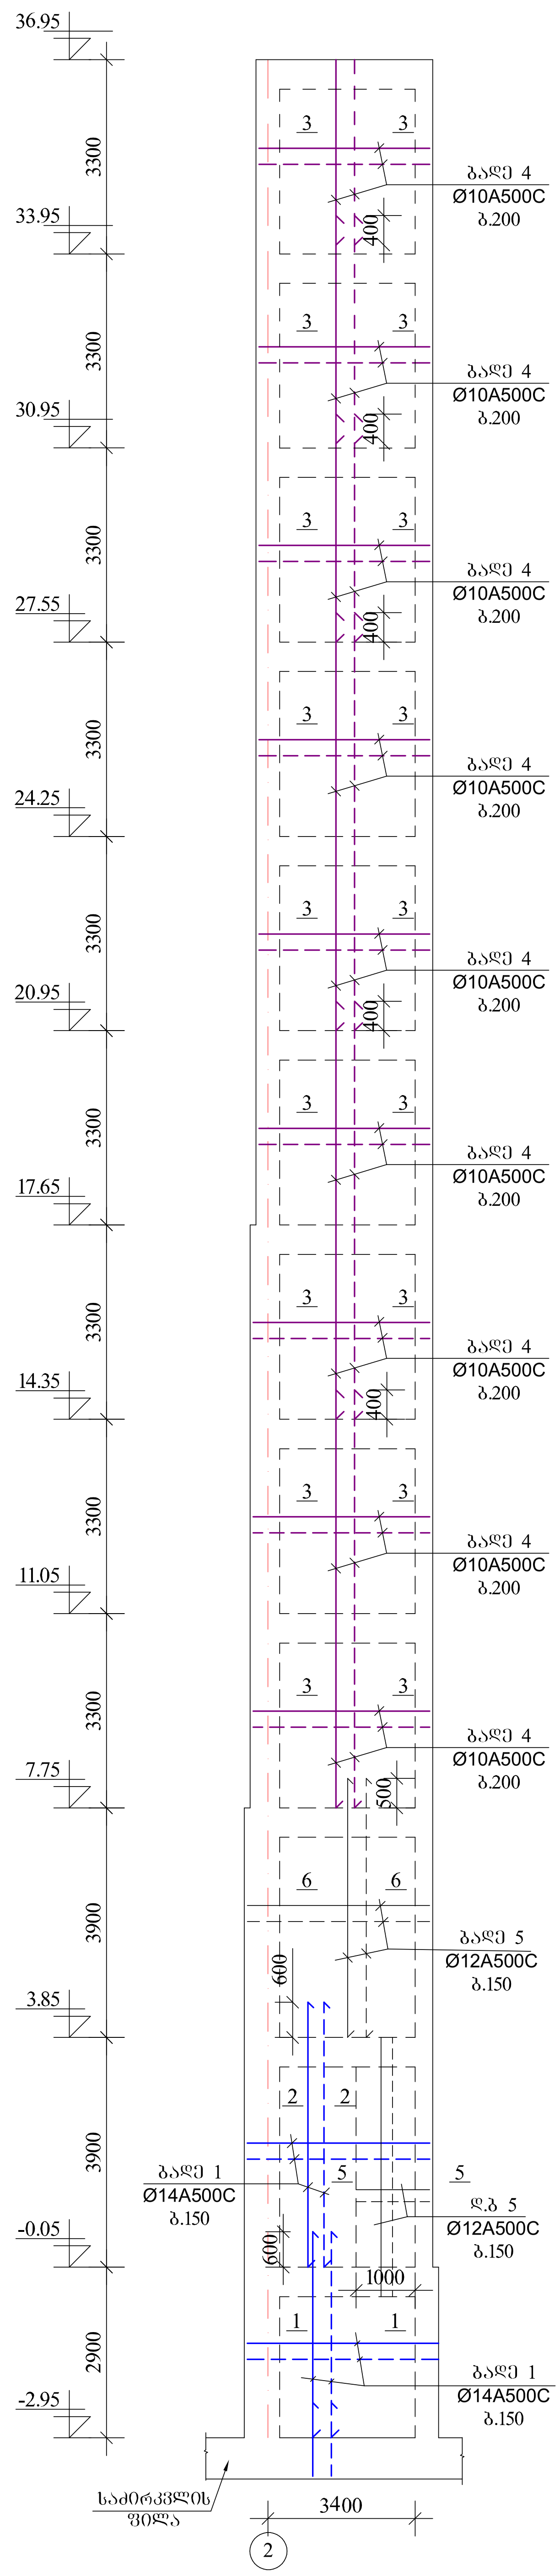

ქ. თბილისი, აგრარ ლი ნივერსიტეტის მიმდებარედ, ნაკვეთი № 014/281		
პროექტის სახელწოდება		
მრავალფუნქციური შენობის პროექტის კონსტრუქციული ნაწილი		
ინდ.მეწარმე ნათია სულხანაური		
სტადია პროექტი	დაკვეთა №	ფორმატი A-3
თანამდებობა / ინიც., გვარი	ხელმოწერა	თარიღი
დირექტორი ნათია სულხანაური		
მთავარი არქიტექტორი ლ.კალანდარიშვილი		
კონსტრუქტორი რ. მაისურაძე		
შეასრულა გ. კაჭარავა		
ფურცლები 130	ფურც. კ-22	თბილისი 2021 წ.

მონ. რკ. ბ. დიაფრაგმა დფ-3
მ. 1:100

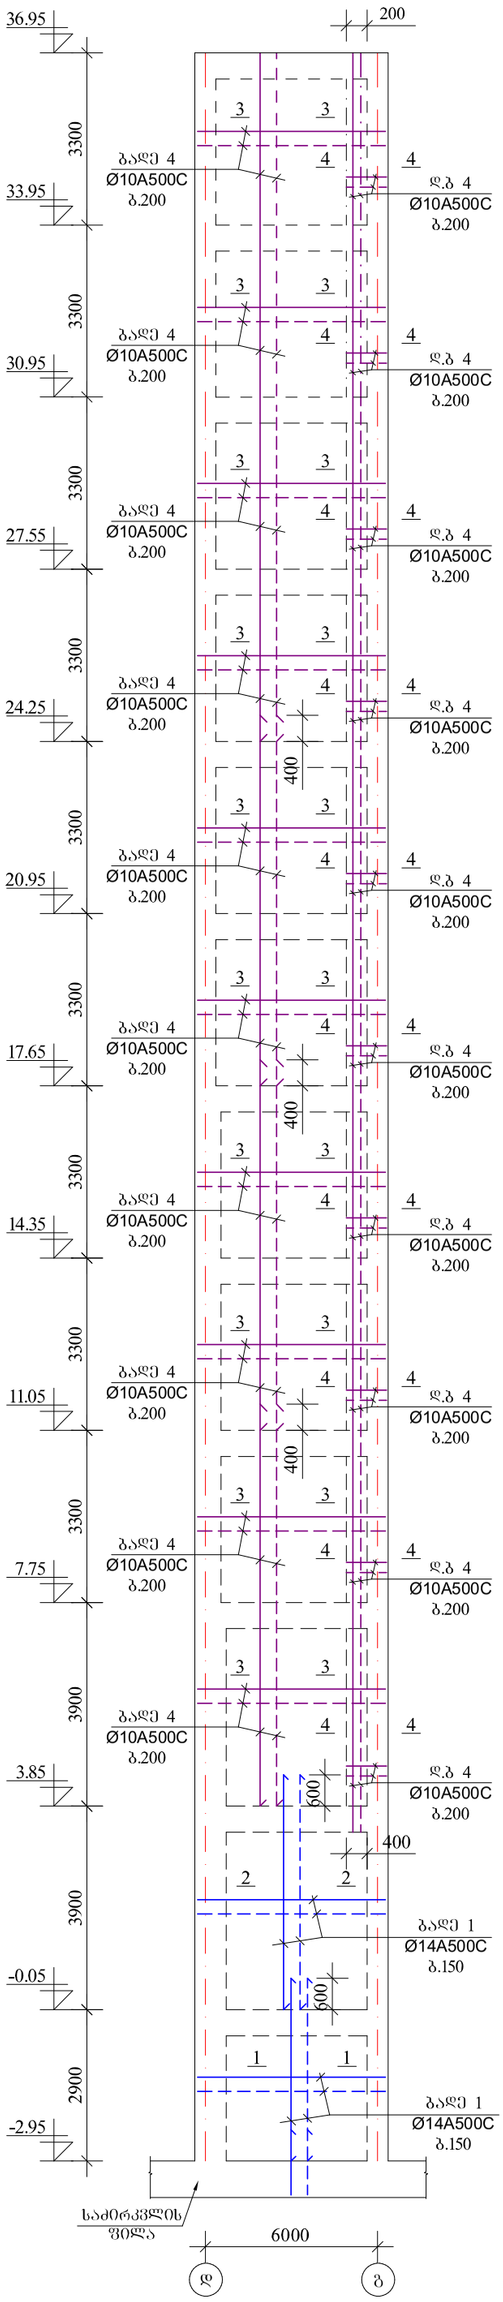

მონ. რკ. ბ. დიაფრაგმა დფ-4
მ. 1:100

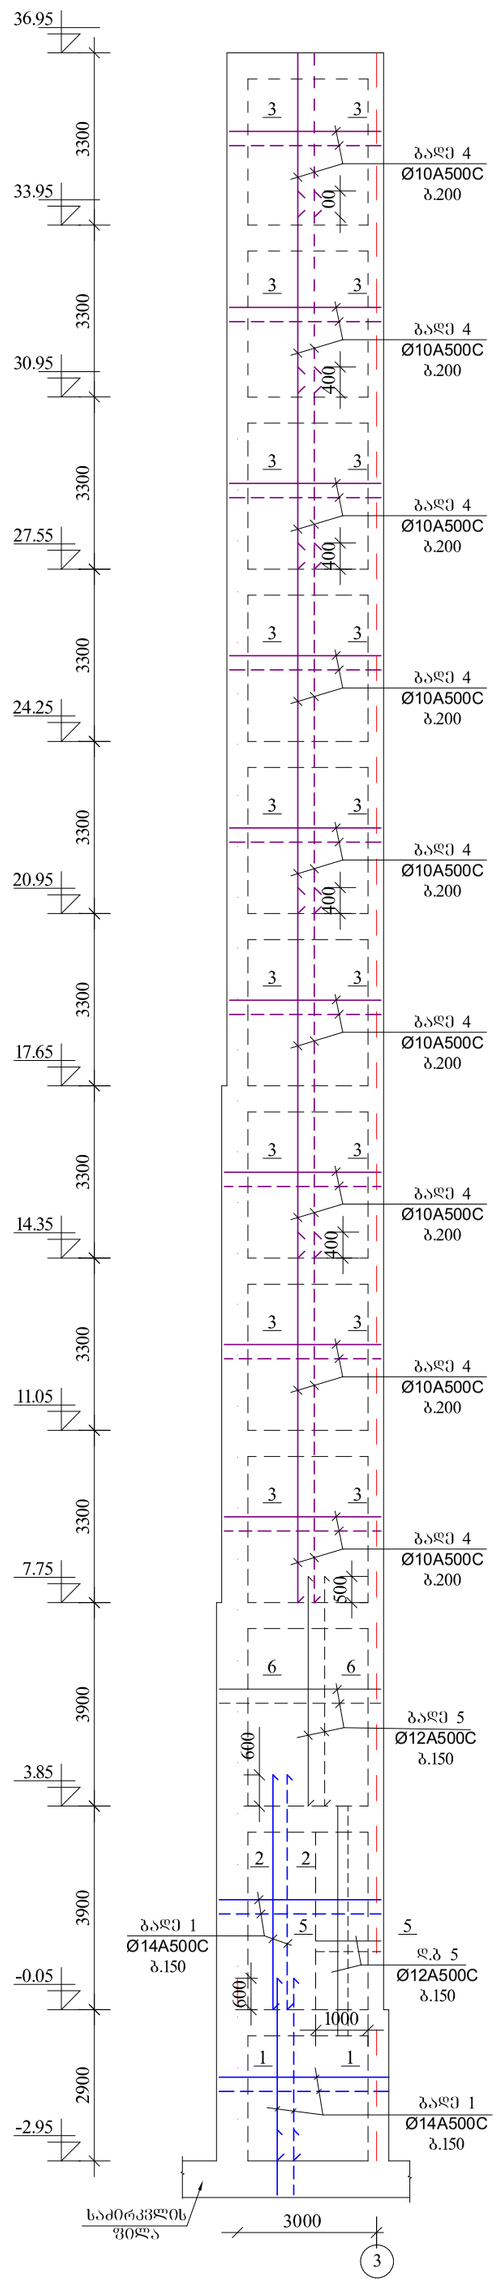

ქ. თბილისი, აბრარ ლ.ი ნიჭერსიტეტის მიმდებარედ, ნაკვეთი № 014/281

პროექტის სახელწოდება

მრავალფუნქციური შენობის პროექტის კონსტრუქციული ნაწილი

ინდმეწარმე ნათია სულხანაშრი

სტადია პროექტი	დაკვეთა №	ფორმატი A-3
თანამდებობა ინიც., გვარი	ხელმოწერა	თარიღი
დირექტორი ნათია სულხანაური		
მთავარი არქიტექტორი ლ.კალანდარიშვილი		
კონსტრუქტორი რ. მაისურაძე		
შესრულა გ. კოჭარაია		
ფურცლები 130	შრომ. კ-23	თბილისი 2021 წ.

Նախագծի անվանումը	Проект
Շենքի անվանումը	Здание
Գլխամասային նախագծող	Главный проектировщик
Նախագծի հեղինակ	Автор проекта
Գլխավոր ճարտարապետ	Главный архитектор
Գլխավոր տեխնոլոգիական նախագծող	Главный технологический проектировщик
Գլխավոր ինժեներ	Главный инженер
Գլխավոր էլեկտրիկ	Главный электрик
Գլխավոր տեխնոլոգ	Главный технолог
Գլխավոր մեխանիկ	Главный механик
Գլխավոր տնտեսագետ	Главный экономист
Նախագծի ղեկավար	Руководитель проекта
Գլխավոր ճարտարագետ	Главный инженер

Նախագծի փուլ	Стадия
Գծագրի համար	№
Գծագրի անվանումը	Название чертежа
Գծագրի մասշտաբը	Масштаб
Ամսաթիվ	Дата

Р
А-3
Ֆասադներ 1-5
Фасады 1-5
1:100
2021 թ.

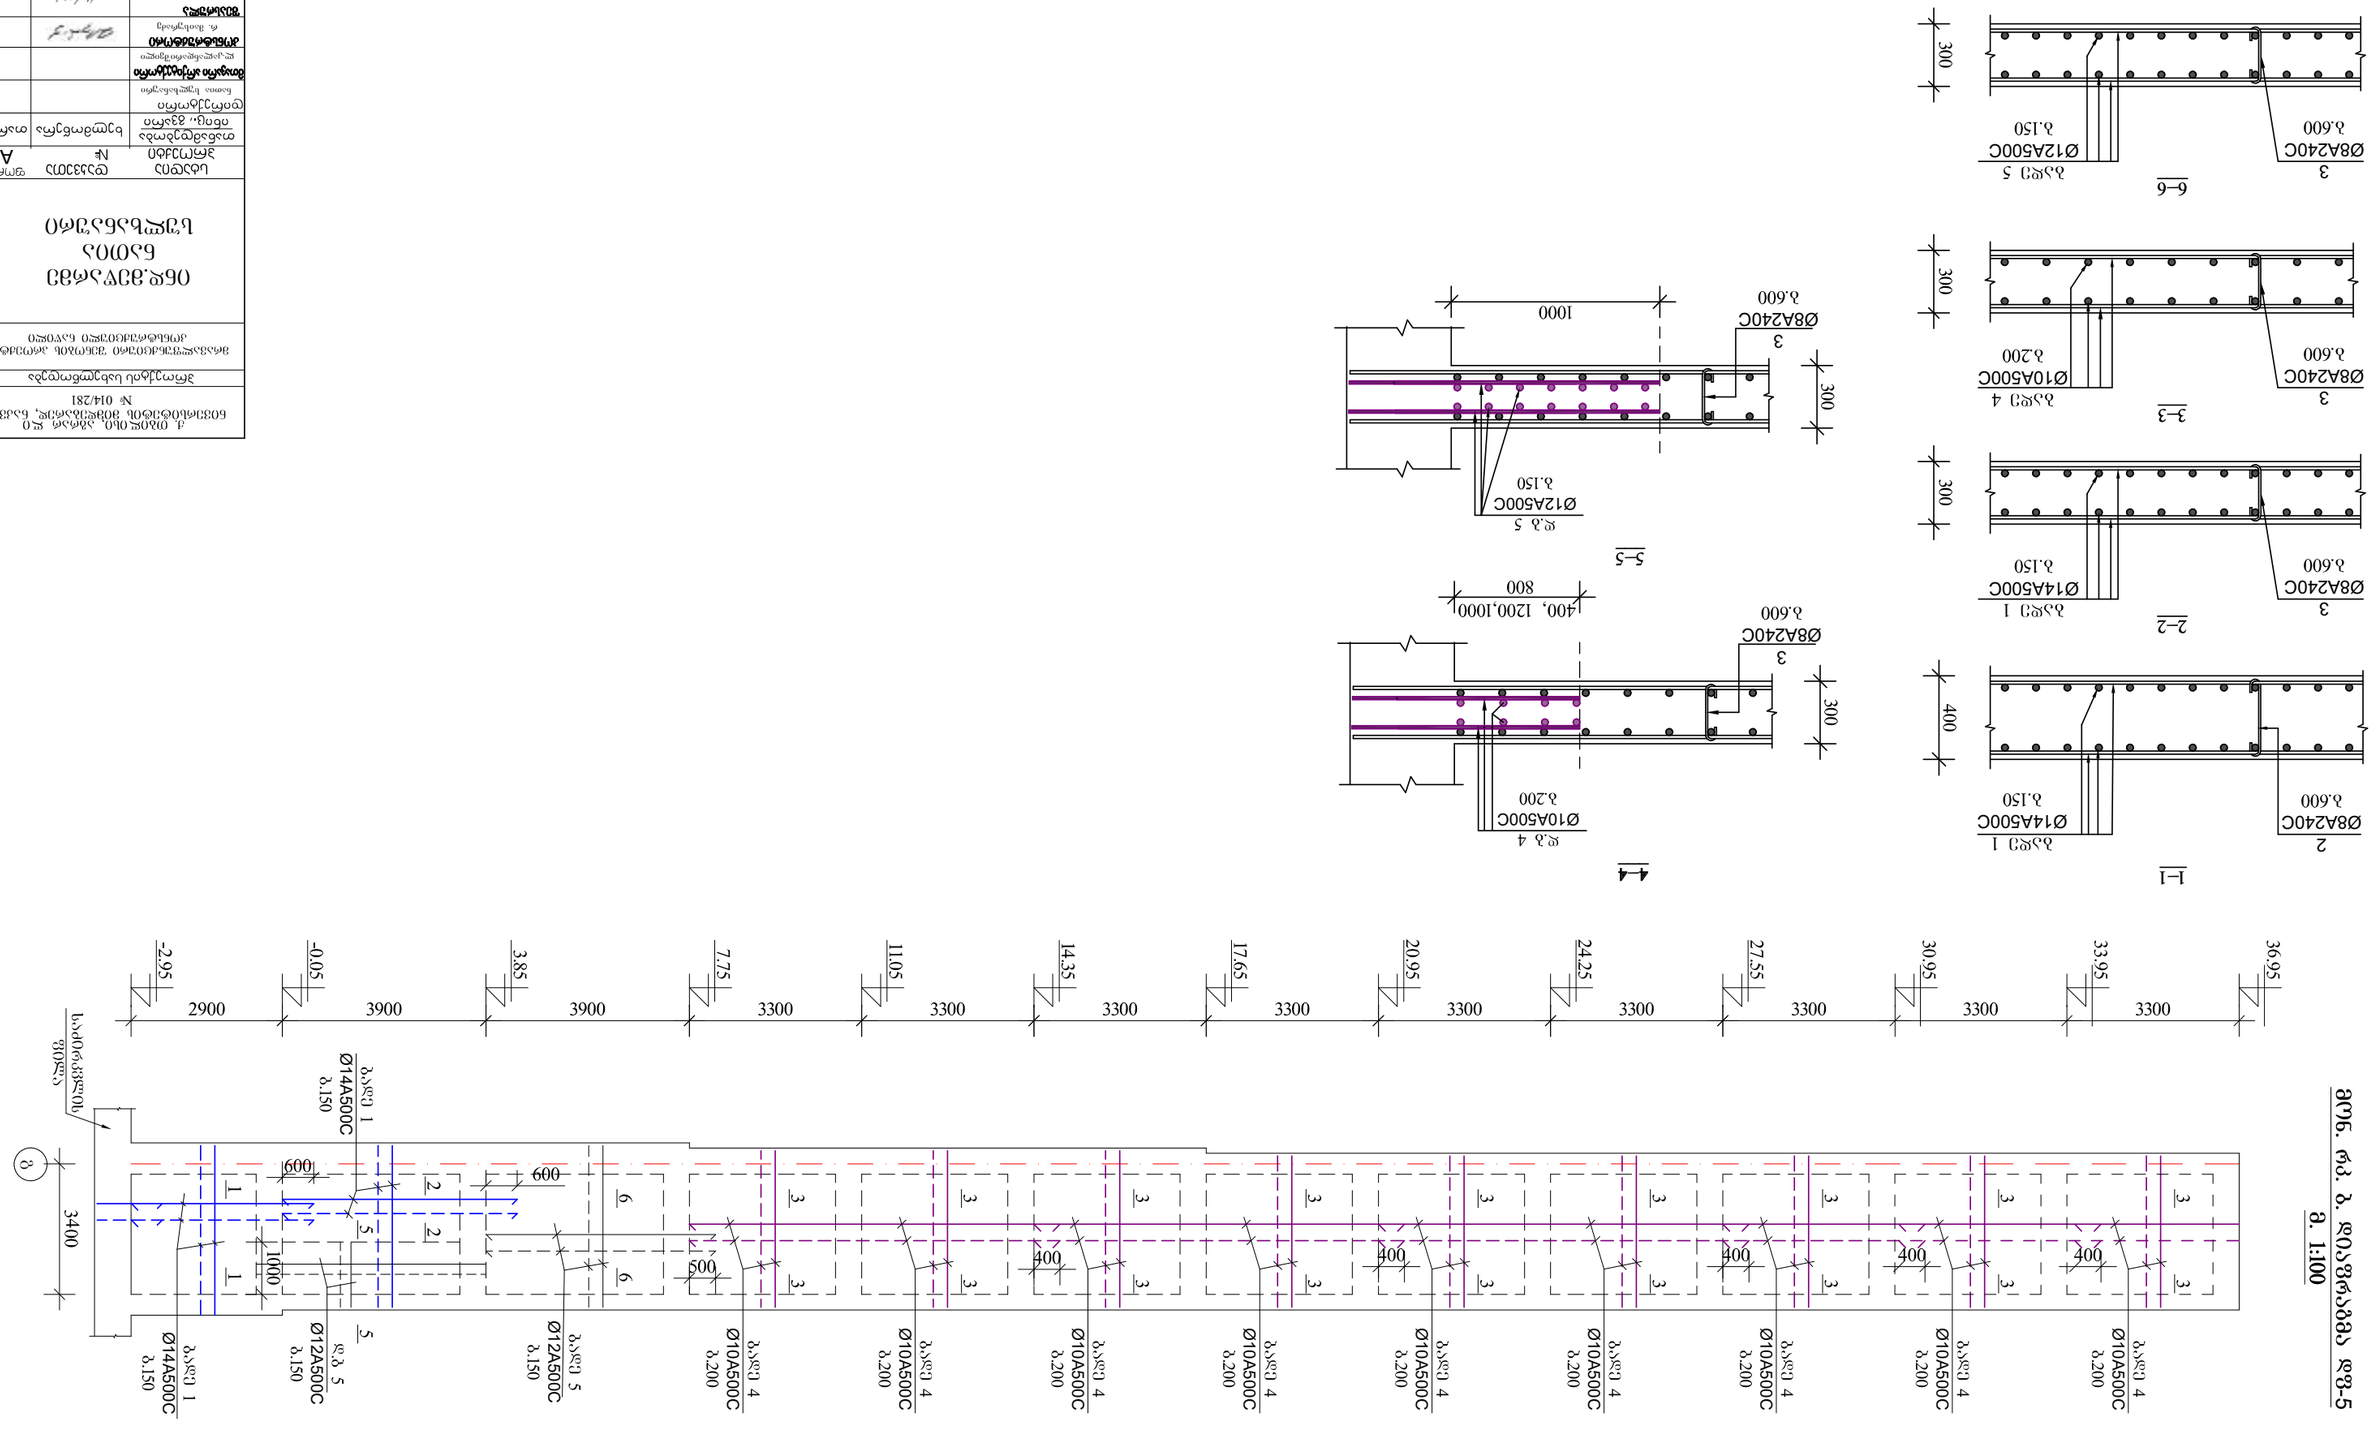

არმატურის სპეციფიკაცია							არმატურის ამოკრება			
	პოზ №	ესკიზი	Ø მმ	L m	n c	nXL მ	Ø მმ	nXL მ	მასა კგ A500C	A250C
1	2	3	4	5	6	7	8	9	10	11
დიაფრაგმა - 1	1	ადგილზე	14 A500C			670,0	14 A500C	670.0	810,7	
	2	100 350 100	8 A240C	550	30	16.5	10 A500C	2 160.0	1331.0	
	3	100 250 100	8 A240C	450	322	144.9	8 A240C	161,4		63,8
	4	ადგილზე	10 A500C			2160.0	ბეტონი 48 მ³ B-25 არმატურა 2205.6 კგ			
დიაფრაგმა - 2	1	ადგილზე	14 A500C			590,0	14 A500C	590.0	713,9	
	2	100 350 100	8 A240C	550	25	13.8	10 A500C	1 240.0	764.1	
	3	100 250 100	8 A240C	450	280	126.0	8 A240C	139.8		55,2
	4	ადგილზე	10 A500C			1240.0	12 A500C	590.0	524.0	
	5	ადგილზე	12 A500C			590.0	ბეტონი 27.2 მ³ B-25 არმატურა 2057.2 კგ			
დიაფრაგმა - 3	1	ადგილზე	14 A500C			670,0	14 A500C	670.0	810,7	
	2	100 350 100	8 A240C	550	30	16.5	10 A500C	2 160.0	1331.0	
	3	100 250 100	8 A240C	450	322	144.9	8 A240C	161,4		63,8
	4	ადგილზე	10 A500C			2160.0	ბეტონი 48 მ³ B-25 არმატურა 2205.6 კგ			
დიაფრაგმა - 4	1	ადგილზე	14 A500C			590,0	14 A500C	590.0	713,9	
	2	100 350 100	8 A240C	550	25	13.8	10 A500C	1 240.0	764.1	
	3	100 250 100	8 A240C	450	280	126.0	8 A240C	139.8		55,2
	4	ადგილზე	10 A500C			1240.0	12 A500C	590.0	524.0	
	5	ადგილზე	12 A500C			590.0	ბეტონი 24.0 მ³ B-25 არმატურა 2057.2 კგ			
დიაფრაგმა - 5	1	ადგილზე	14 A500C			590,0	14 A500C	590.0	713,9	
	2	100 350 100	8 A240C	550	25	13.8	10 A500C	1 240.0	764.1	
	3	100 250 100	8 A240C	450	280	126.0	8 A240C	139.8		55,2
	4	ადგილზე	10 A500C			1240.0	12 A500C	590.0	524.0	
	5	ადგილზე	12 A500C			590.0	ბეტონი 23.5 მ³ B-25 არმატურა 2057.2 კგ			

ქ. თბილისი, აგრარ ლი ნივერსიტეტის მიმდებარედ, ნაკვეთი № 014/281

პროექტის სახელწოდება

მრავალფუნქციური შენობის პროექტის კონსტრუქციული ნაწილი

ინდ.მეწარმე ნათია სულხანაური

სტადია პროექტი	დაკვეთა №	ფორმატი A-3
თანამდებობა / ინიც., გვარი	ხელმოწერა	თარიღი
დირექტორი ნათია სულხანაური		
მთავარი არქიტექტორი ლ.კალანდარიშვილი		
კონსტრუქტორი რ. მაისურაძე		
შეასრულა გ. კაჭარავა		
ფურცლები 130	ფურც. კ-25	თბილისი 2021 წ.

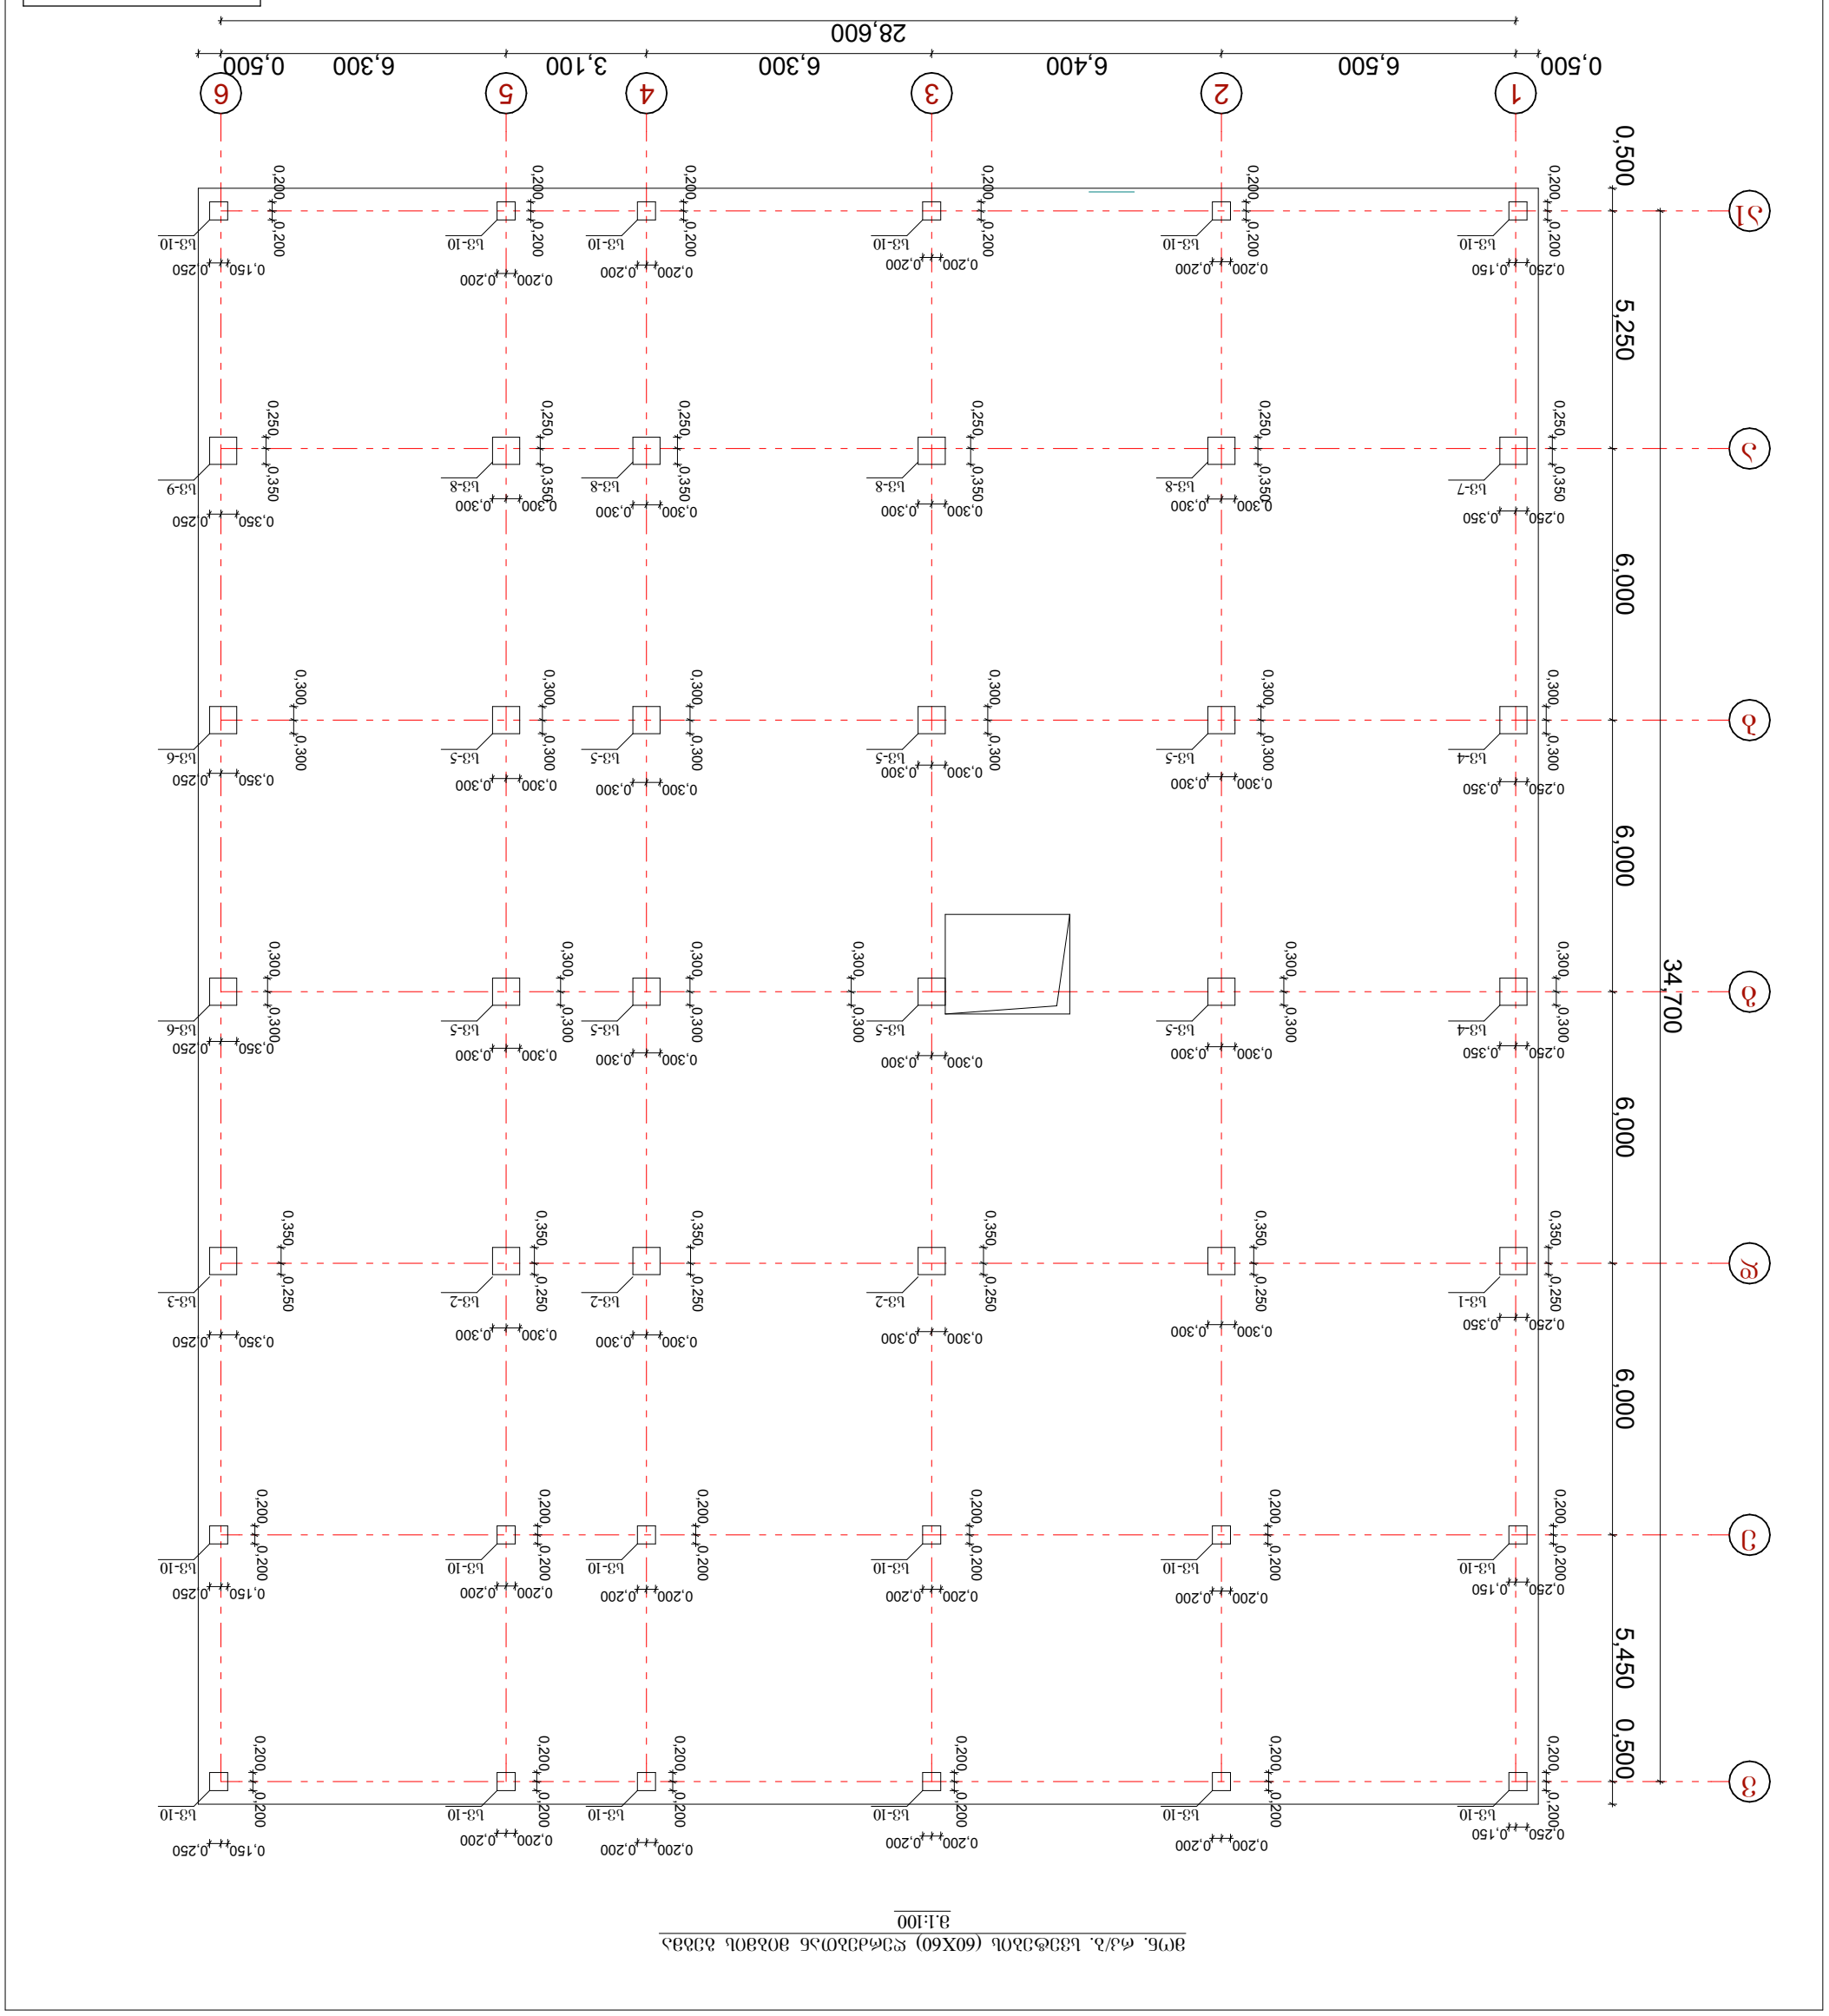

ցուցակ հատակագծերի

Նշանակում	Անվանում
А-3	Հ=
Նախագծի փուլ	Գծ. համար
Ա.Ո. ձեռնարկատեր	
Գլխավոր ճարտարապետ	
Գլխավոր ինժեներ	
Գլխավոր տեխնոլոգ	
Գծ. նախագիծ	
Ստուգեց	

ՀՀ ԱՐԱՐԱՏԻ ՄԱՐԶԻ ՅՈՒՂԱՎԵՏ ՀԱՄԱՅՆՔԻ
ՆՈՐ ԱՐԱՐԱՏ ՔԱՂԱՔԻ ՀԱՆՐԱՅԻՆ ՀԱՆԳԻՍՏԻ
ՀԱՄԱԼԻՐ ՄԱՐԶԱԿԱՆ ԿԵՆՏՐՈՆԻ ԵՎ ՍՊՈՐՏԱՅԻՆ
ՀԱՄԱԼԻՐԻ ՇԻՆԱՐԱՐՈՒԹՅՈՒՆ

ՀՀ ԱՐԱՐԱՏԻ ՄԱՐԶԻ ՅՈՒՂԱՎԵՏ ՀԱՄԱՅՆՔԻ ՆՈՐ ԱՐԱՐԱՏ ՔԱՂԱՔԻ ՀԱՆՐԱՅԻՆ ՀԱՆԳԻՍՏԻ ՀԱՄԱԼԻՐ ՄԱՐԶԱԿԱՆ ԿԵՆՏՐՈՆԻ ԵՎ ՍՊՈՐՏԱՅԻՆ ՀԱՄԱԼԻՐԻ ՇԻՆԱՐԱՐՈՒԹՅՈՒՆ

№ 014/281

Ա. Մանուկյան ՀՀ, Արարատ մարզ, Նոր Արարատ քաղաք, Հանրային հանգիստ

Ղեկավար	Ա. Մանուկյան
Նախագծող	Ա. Մանուկյան
Գլխավոր ճարտարապետ	
Գլխավոր ինժեներ	
Գլխավոր տեխնոլոգ	
Գծ. նախագիծ	Ա. Մանուկյան
Ստուգեց	

Ցուցակ	Գծ. 4-26	Ավարտման տարեթիվ 2021 թ.

ցածր հարկի (60X60) ջրամատակարարման ցանցի աքսոնոմետրական սխեմա

1:100

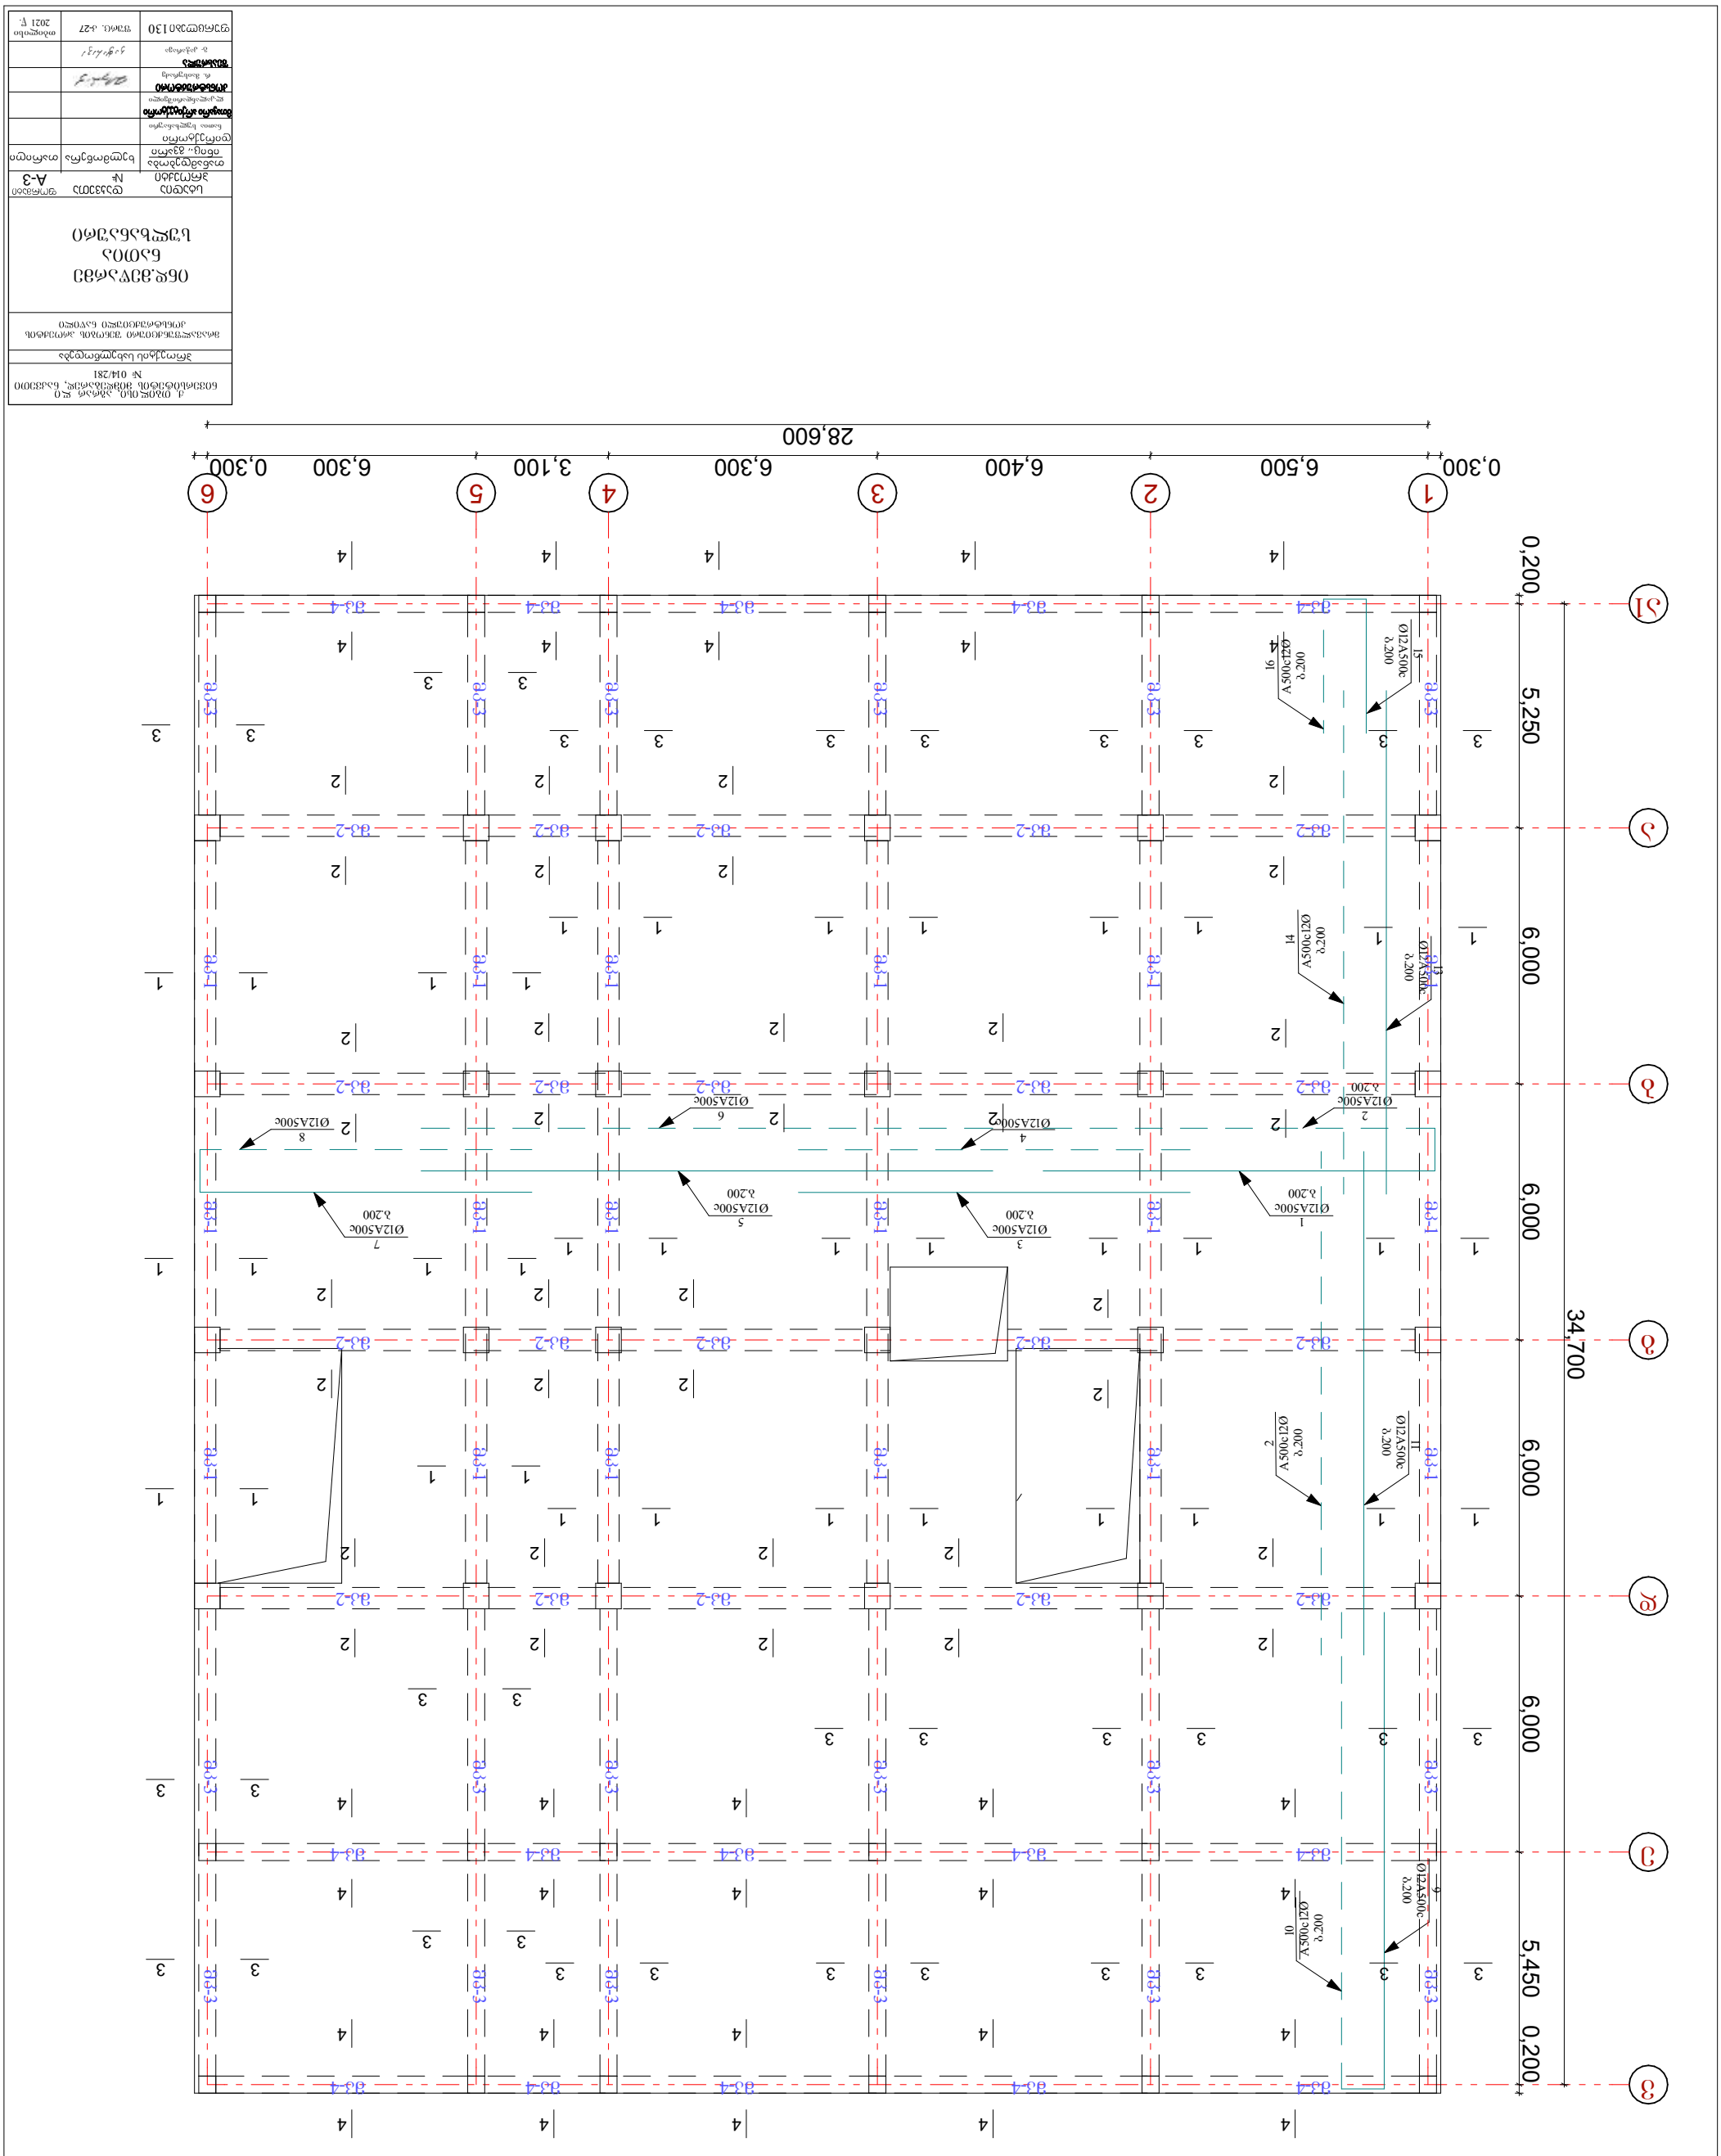
28,600
0,300
6,500
6,400
6,300
3,100
6,300
0,300
1
2
3
4
5
6
А
Б
В
Г
Д
Е
0,200
6,000
6,000
6,000
6,000
5,450
0,200
34,700
Ø12A500c
λ.200
Ø12A500c
λ.200
Ø12A500c
λ.200

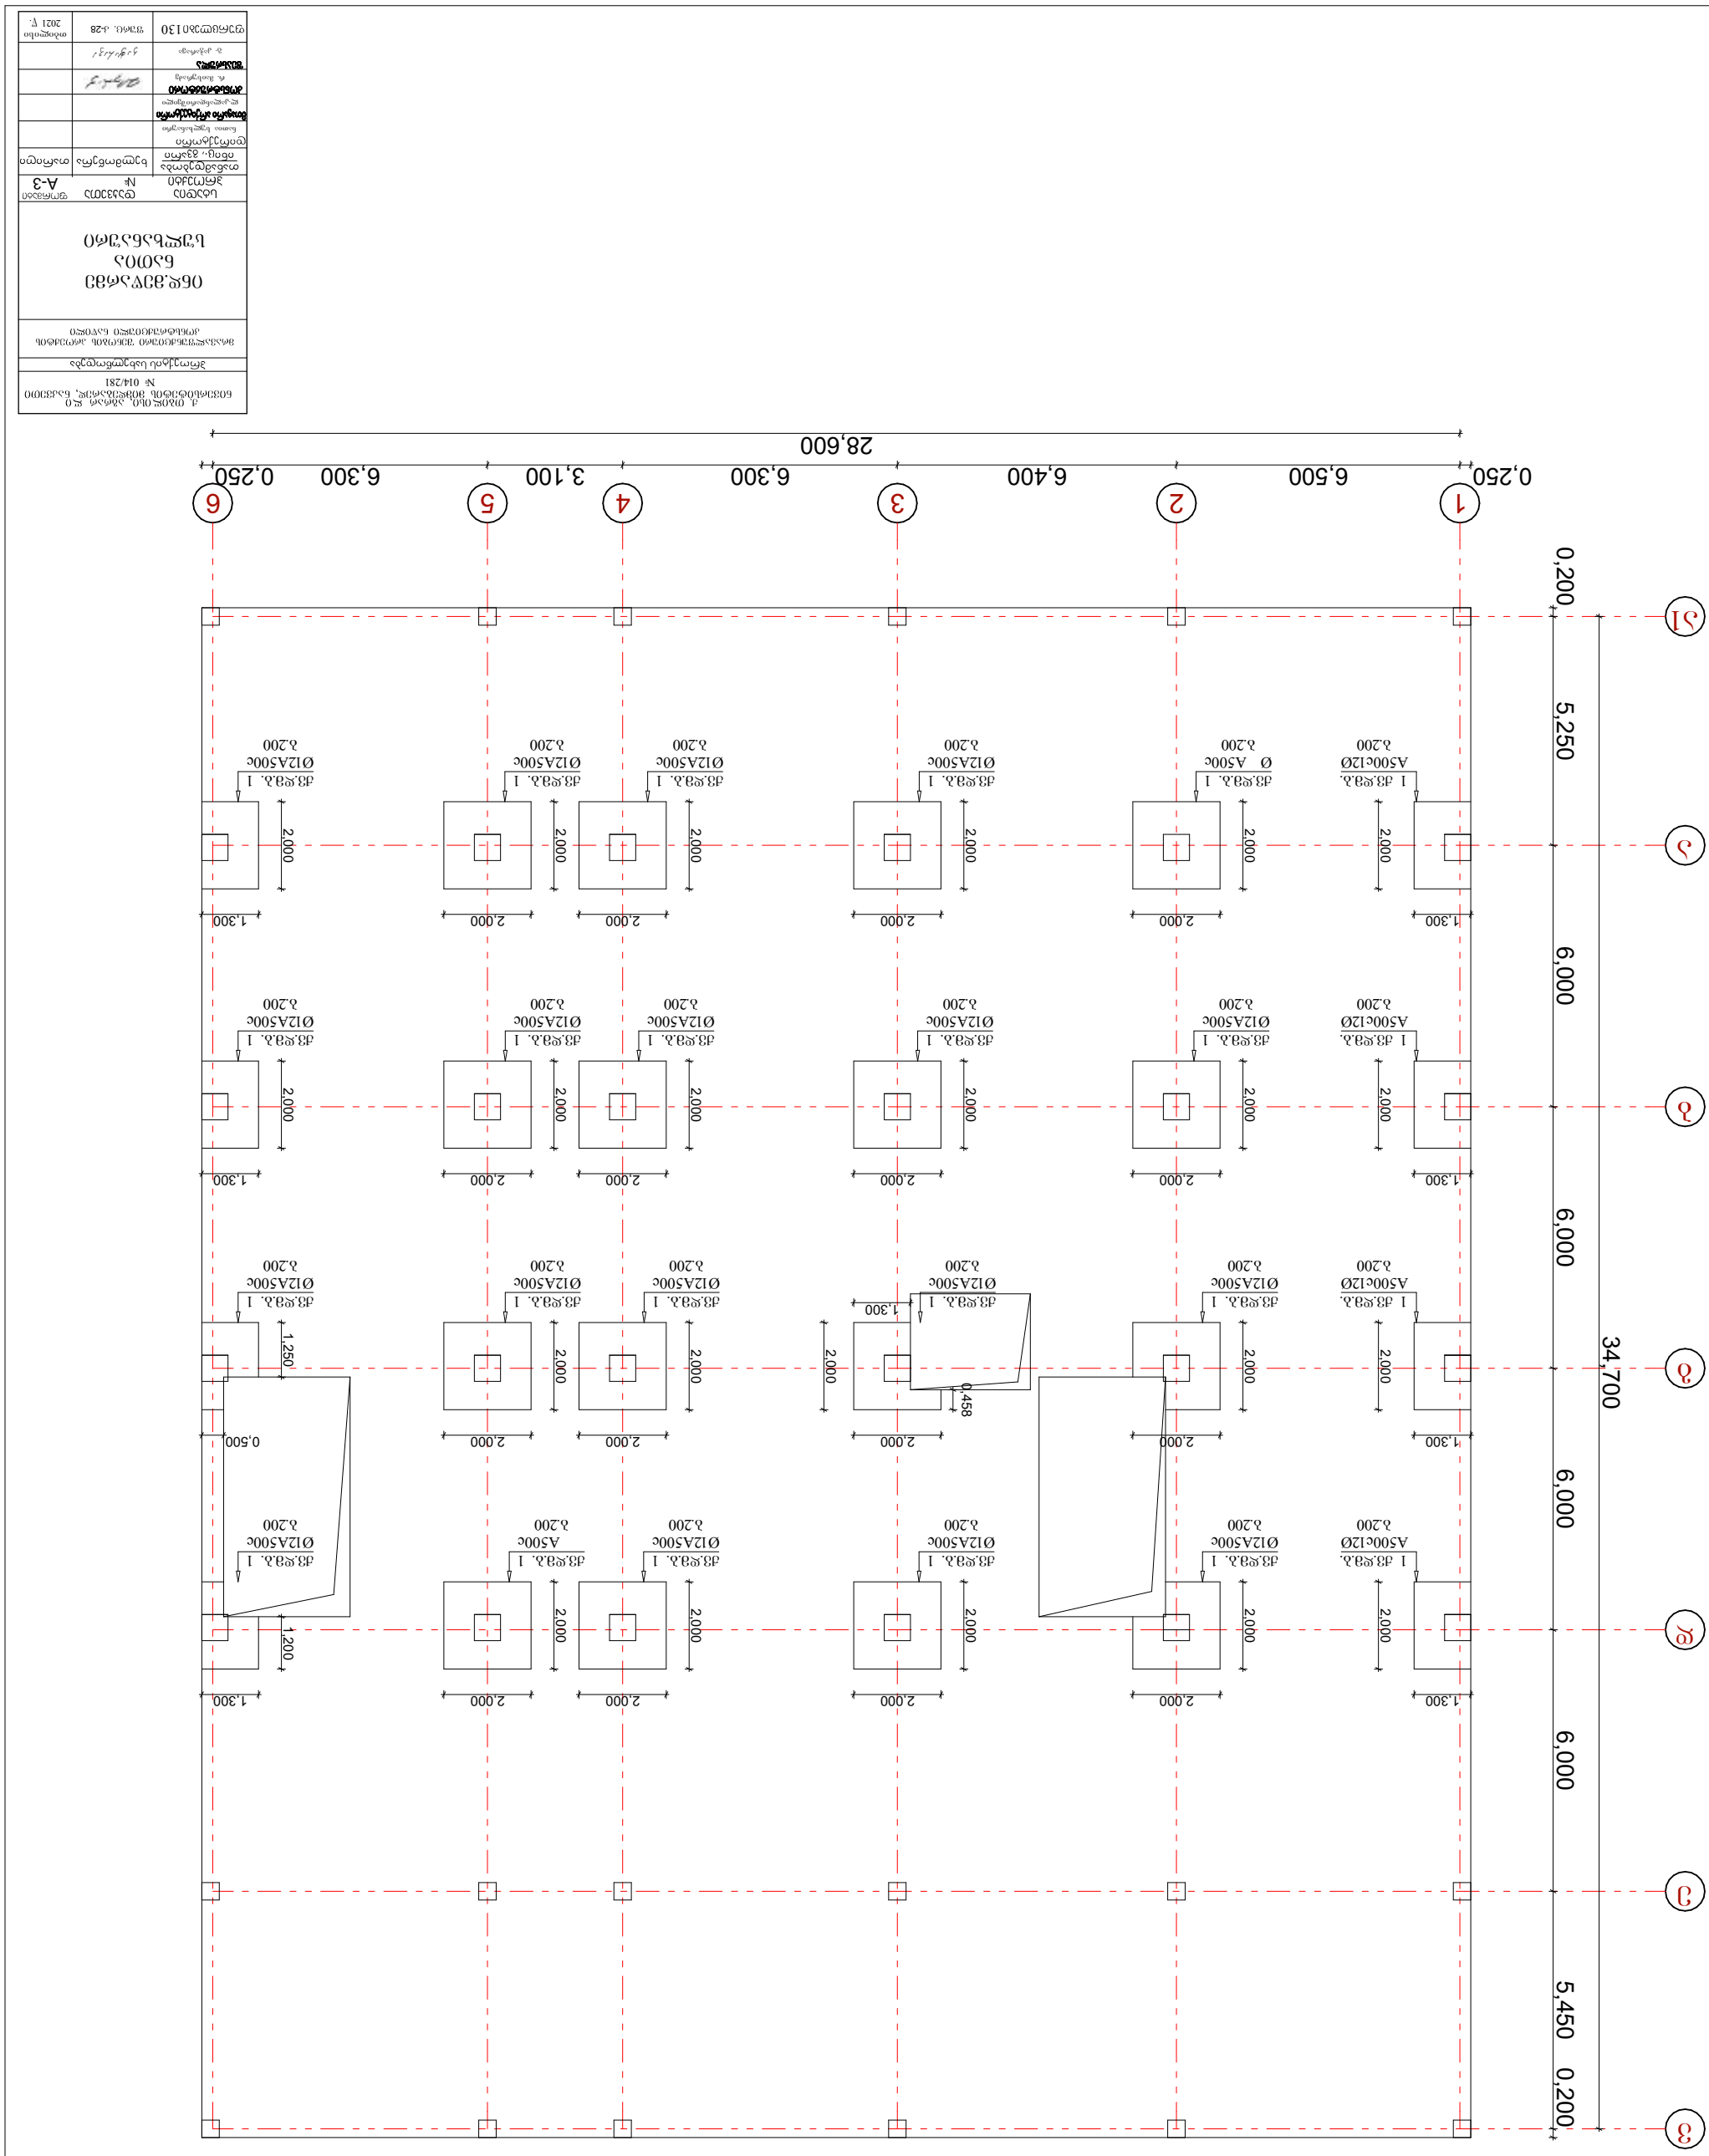

ЭГМБ. ФЭ/Э. ФЭЭЭ

Д. Ø3ØØ¤ØЧØ. ,ЗЬЧ ЧЧ¤ЧЬ ¤Ø
ЬØЗЗЬЧЬЧØЬЬЬ ЗЬЬЧЗЬЧЗЬ¤, ЬЧЗЗЗЬЬЬ
№ 014/281

ЗЧЧЧЗЧЧЧЗЬЧЬЧ ЧЬЧЧЗЧЧЧЗЬЧЬЧ

ЗЧЧЬЗЧЗЧЧЗЬЧЬЧЧЗЬЧЬЧЧЗЬЧЬ

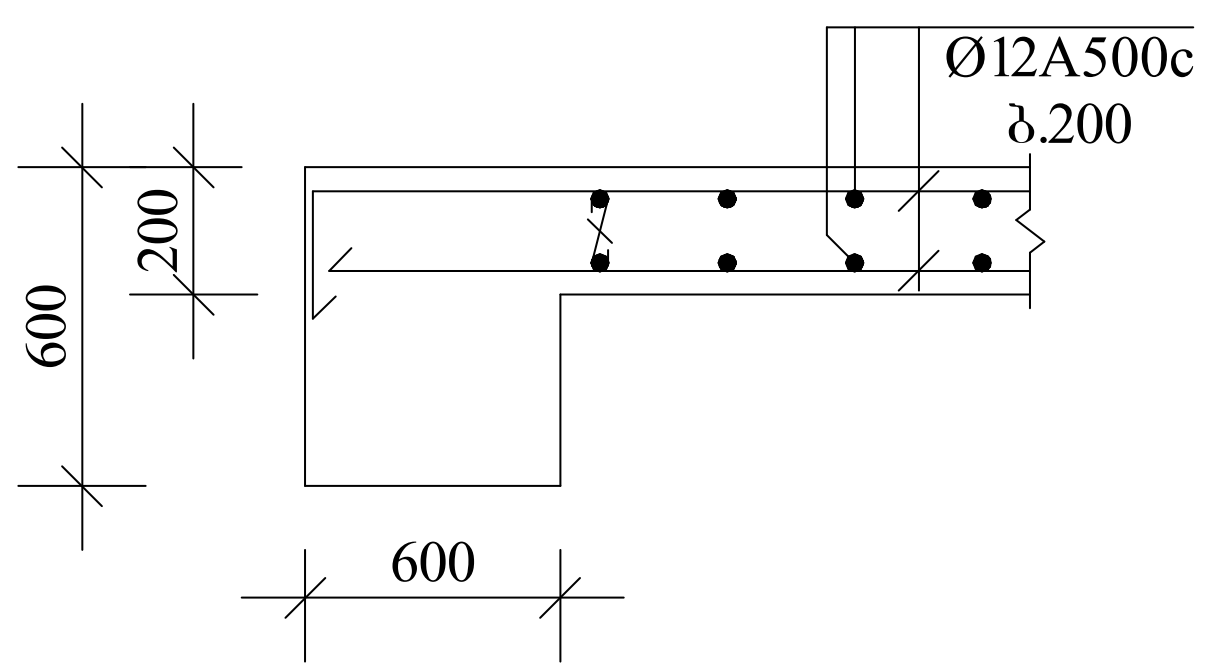

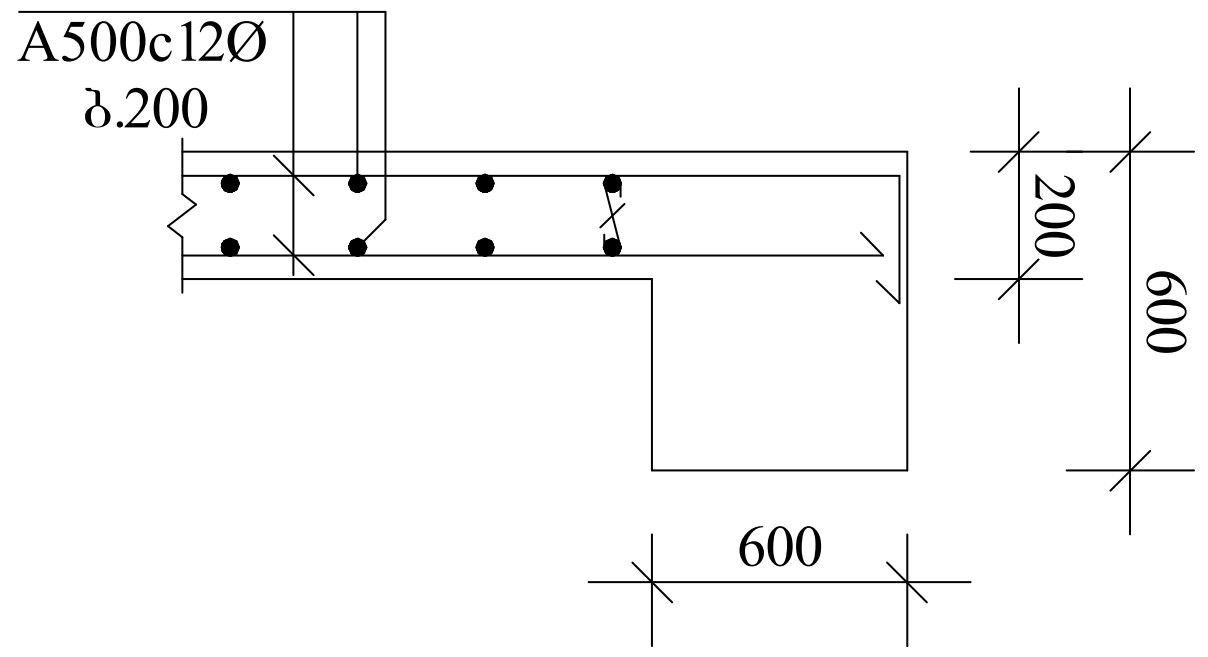

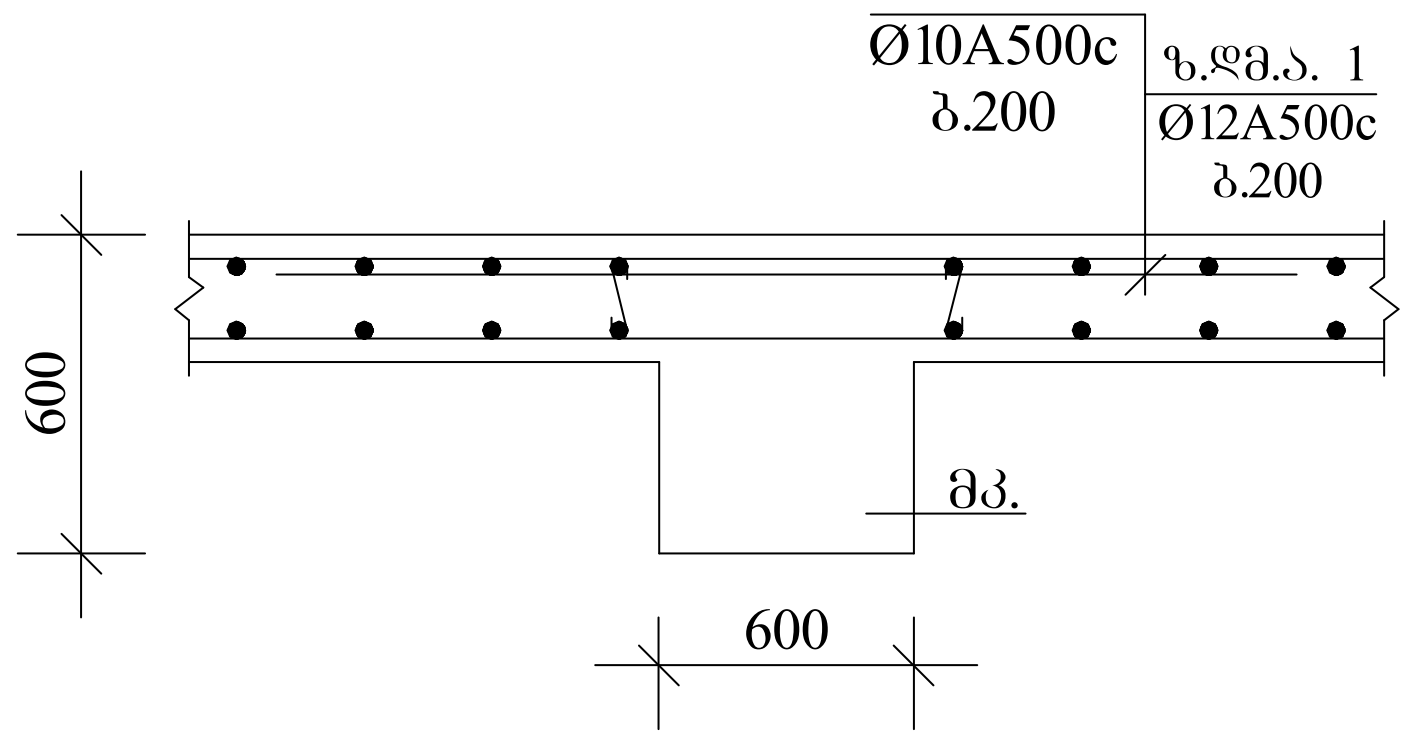

არმატურის სპეციფიკაცია						
	პოზ №	ესკიზი	∅ მმ	L m	n c	nXL მ
1	2	3	4	5	6	7
ფილა ნიშნულზე -0.05	1	150 7650	12 A500C	7800	102	795,6
	2	7650	12 A500C	7650	102	775,2
	3	8400	12 A500C	8400	102	856,8
	4	8400	12 A500C	8400	102	856,8
	5	12000	12 A500C	12000	102	1224,0
	6	12000	12 A500C	12000	102	1224,0
	7	7600 150	12 A500C	7600	102	775,2
	8	7450	12 A500C	7450	102	759,9
	9	150 11850	12 A500C	12000	146	1752
	10	12000	12 A500C	12000	146	1752
	11	12000	12 A500C	12000	146	1752
	12	12000	12 A500C	12000	146	1752
	13	12000	12 A500C	12000	146	1752
	14	12000	12 A500C	12000	146	1752
	15	150 3250	12 A500C	3400	146	497
	16	3400	12 A500C	3400	146	497
	17	2000	12 A500C	2000	480	960

არმატურის ამოკრება			
∅ მმ	nXL მ	მასა კგ	
		A500C	A250C
8	9	10	11
12 A500C	19773,5	17760.15	

ბეტონი 205 მ³ B-25
არმატურა 17 760.15 კგ

ქ. თბილისი, აგრარ ლი ნივერსიტეტის მიმდებარედ, ნაკვეთი № 014/281

პროექტის სახელწოდება

მრავალფუნქციური შენობის პროექტის კონსტრუქციული ნაწილი

ინდ.მეწარმე
ნათია
სულხანაური

სტადია	დაკვეთა №	ფორმატი
პროექტი		A-3
თანამდებობა / ინიც., გვარი	ხელმოწერა	თარიღი
დირექტორი ნათია სულხანაური		
მთავარი არქიტექტორი ლ.კალანდარიშვილი		
კონსტრუქტორი რ. მაისურაძე	[signature]	
შეასრულა გ. კაჭარავა	[signature]	
ფურცლები 130	ფურც. კ-30	თბილისი 2021 წ.

მონ. რკ.ბ. კოჭი
მკ-1

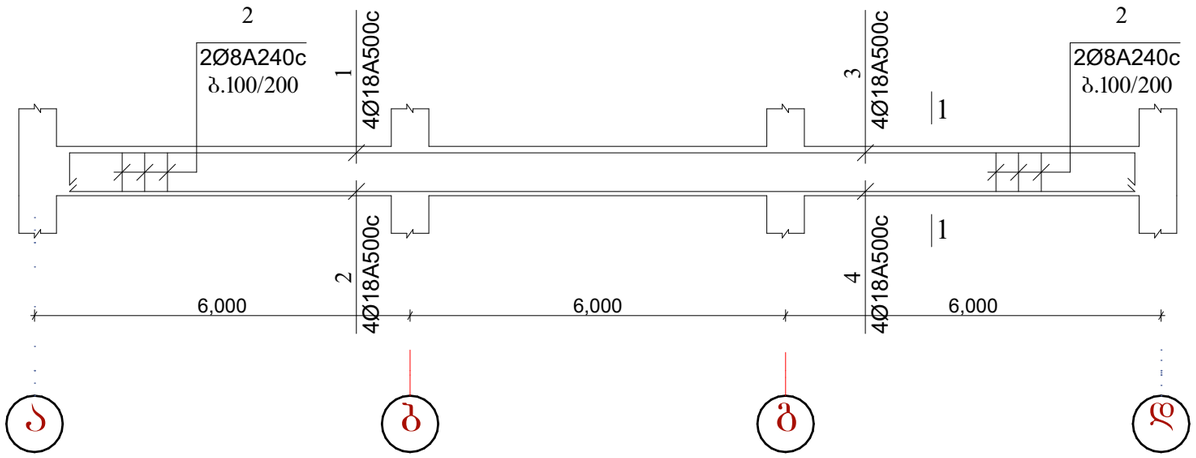

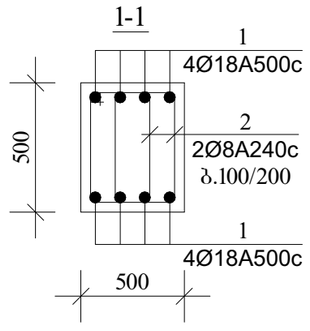

არმატურის სპეციფიკაცია							არმატურის ამოკრება			
	პოზ №	ესკიზი	∅ მმ	L m	n c	nXL მ	∅ მმ	nXL მ	მასა A500C	კგ A250C
1	2	3	4	5	6	7	8	9	10	11
მონკოჭი - 1 n=6	1	150 | 11850	18 A500C	12000	4	48	18 A500C	952.8	1905.6	
	2	12	18 A500C	12000	4	48	8 A240C	3168		1251.4
	3	150 | 5200	18 A500C	5350	4	21,4	ბეტონი 21.6 მ³ B-25 არმატურა 3157.0 კგ			
	4	5200	18 A500C	5200	4	20,8				
	5	550 550 | 450 | 650	8 A240C	2200	240	528				

ქ. თბილისი, აკად. ლ. ნიკოლაძის ქუჩა №1
ნიკორწმინდის უნივერსიტეტის მშენებარედ, ნაკვეთი № 014/281

პროექტის სახელწოდება

მრავალფუნქციური შენობის პროექტის კონსტრუქციული ნაწილი

ინდ.მეწარმე ნათია სულხანაური

სტადია პროექტი	დაკვეთა №	ფორმატი A-3
თანამდებობა ინიც., გვარი	ხელმოწერა	თარიღი
დირექტორი ნათია სულხანური		
მთავარი არქიტექტორი ლ.კალანდარიშვილი		
კონსტრუქტორი რ. მაისურაძე		
შესრულა გ. კაჭარავა		
ფურცლები 130	შპრც. კ-31	თბილისი 2021 წ.

მონ. რკ.ბ. კოჭი
მკ-2

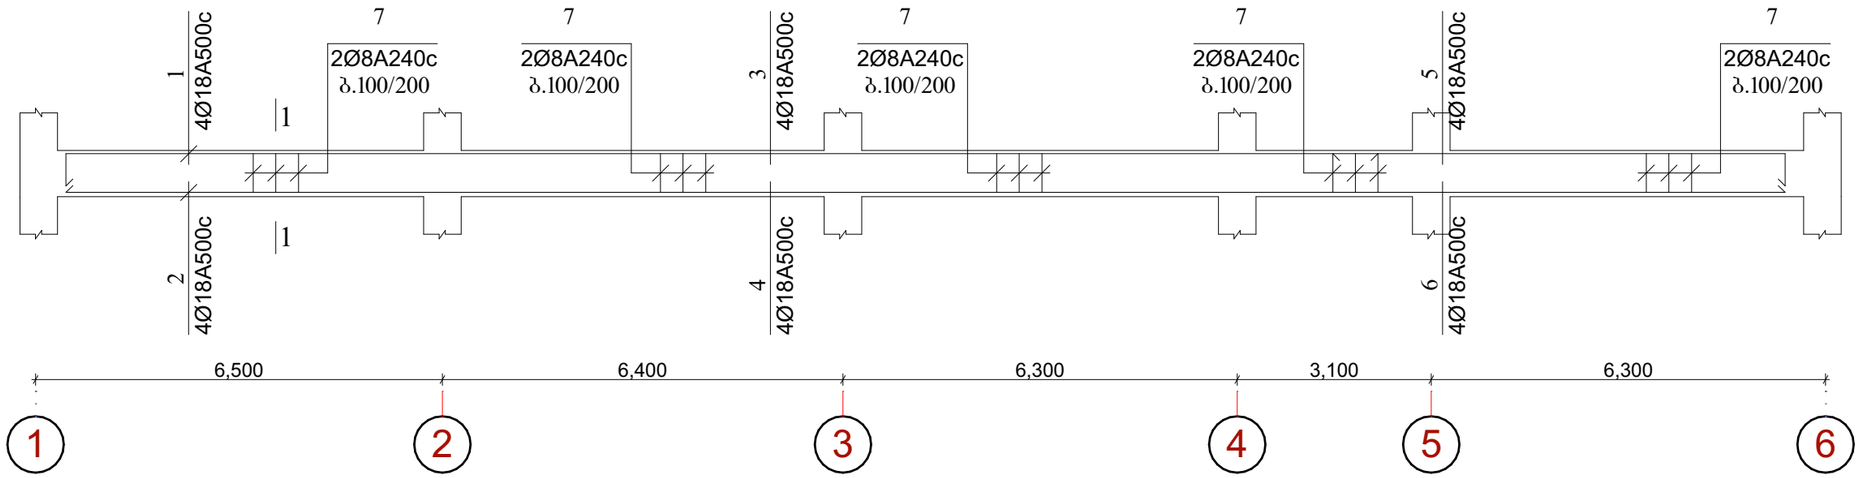

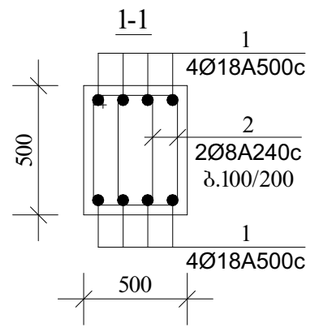

არმატურის სპეციფიკაცია							არმატურის ამოკრება			
	პოზ №	ესკიზი	∅ მმ	L m	n c	nXL მ	∅ მმ	nXL მ	მასა	კბ
									A500C	A250C
1	2	3	4	5	6	7	8	9	10	11
მონ.კოჭი - 2 n=4	1	150 | 11850	18 A500C	12000	4	48	18 A500C	952.8	1905.6	
	2	12	18 A500C	12000	4	48	8 A240C	3344,0		1320,9
	3	12	18 A500C	12000	4	48				
	4	12	18 A500C	12000	4	48				
	5	150 | 5700	18 A500C	5850	4	23.4				
	6	5700	18 A500C	5700	4	22.8				
	7	550 / 550 | 450 | 650	8 A240C	2200	380	836				

ბეტონი 22.9 მ³ B-25
არმატურა 3226.5 კბ

ქ. თბილისი, აშრარ ლი
ნიჭიერსტეტის მიმდებარედ, ნაკვეთი
№ 014/281

პროექტის სახელწოდება

მრავალფუნქციური შენობის პროექტის
კონსტრუქციული ნაწილი

ინდ.მეწარმე
ნათია
სულხანაური

სტადია პროექტი	დაკვეთა №	ფორმატი A-3
თანამდებობა ინიც., გვარი	ხელმოწერა	თარიღი
დირექტორი ნათია სულხანაური		
მთავარი არქიტექტორი ლ.კალანდარიშვილი		
კონსტრუქტორი რ. მაისურაძე		
შემსრულა გ. კოჭარავა		
ფურცლები 130	შრც. კ-32	თბილისი 2021 წ.

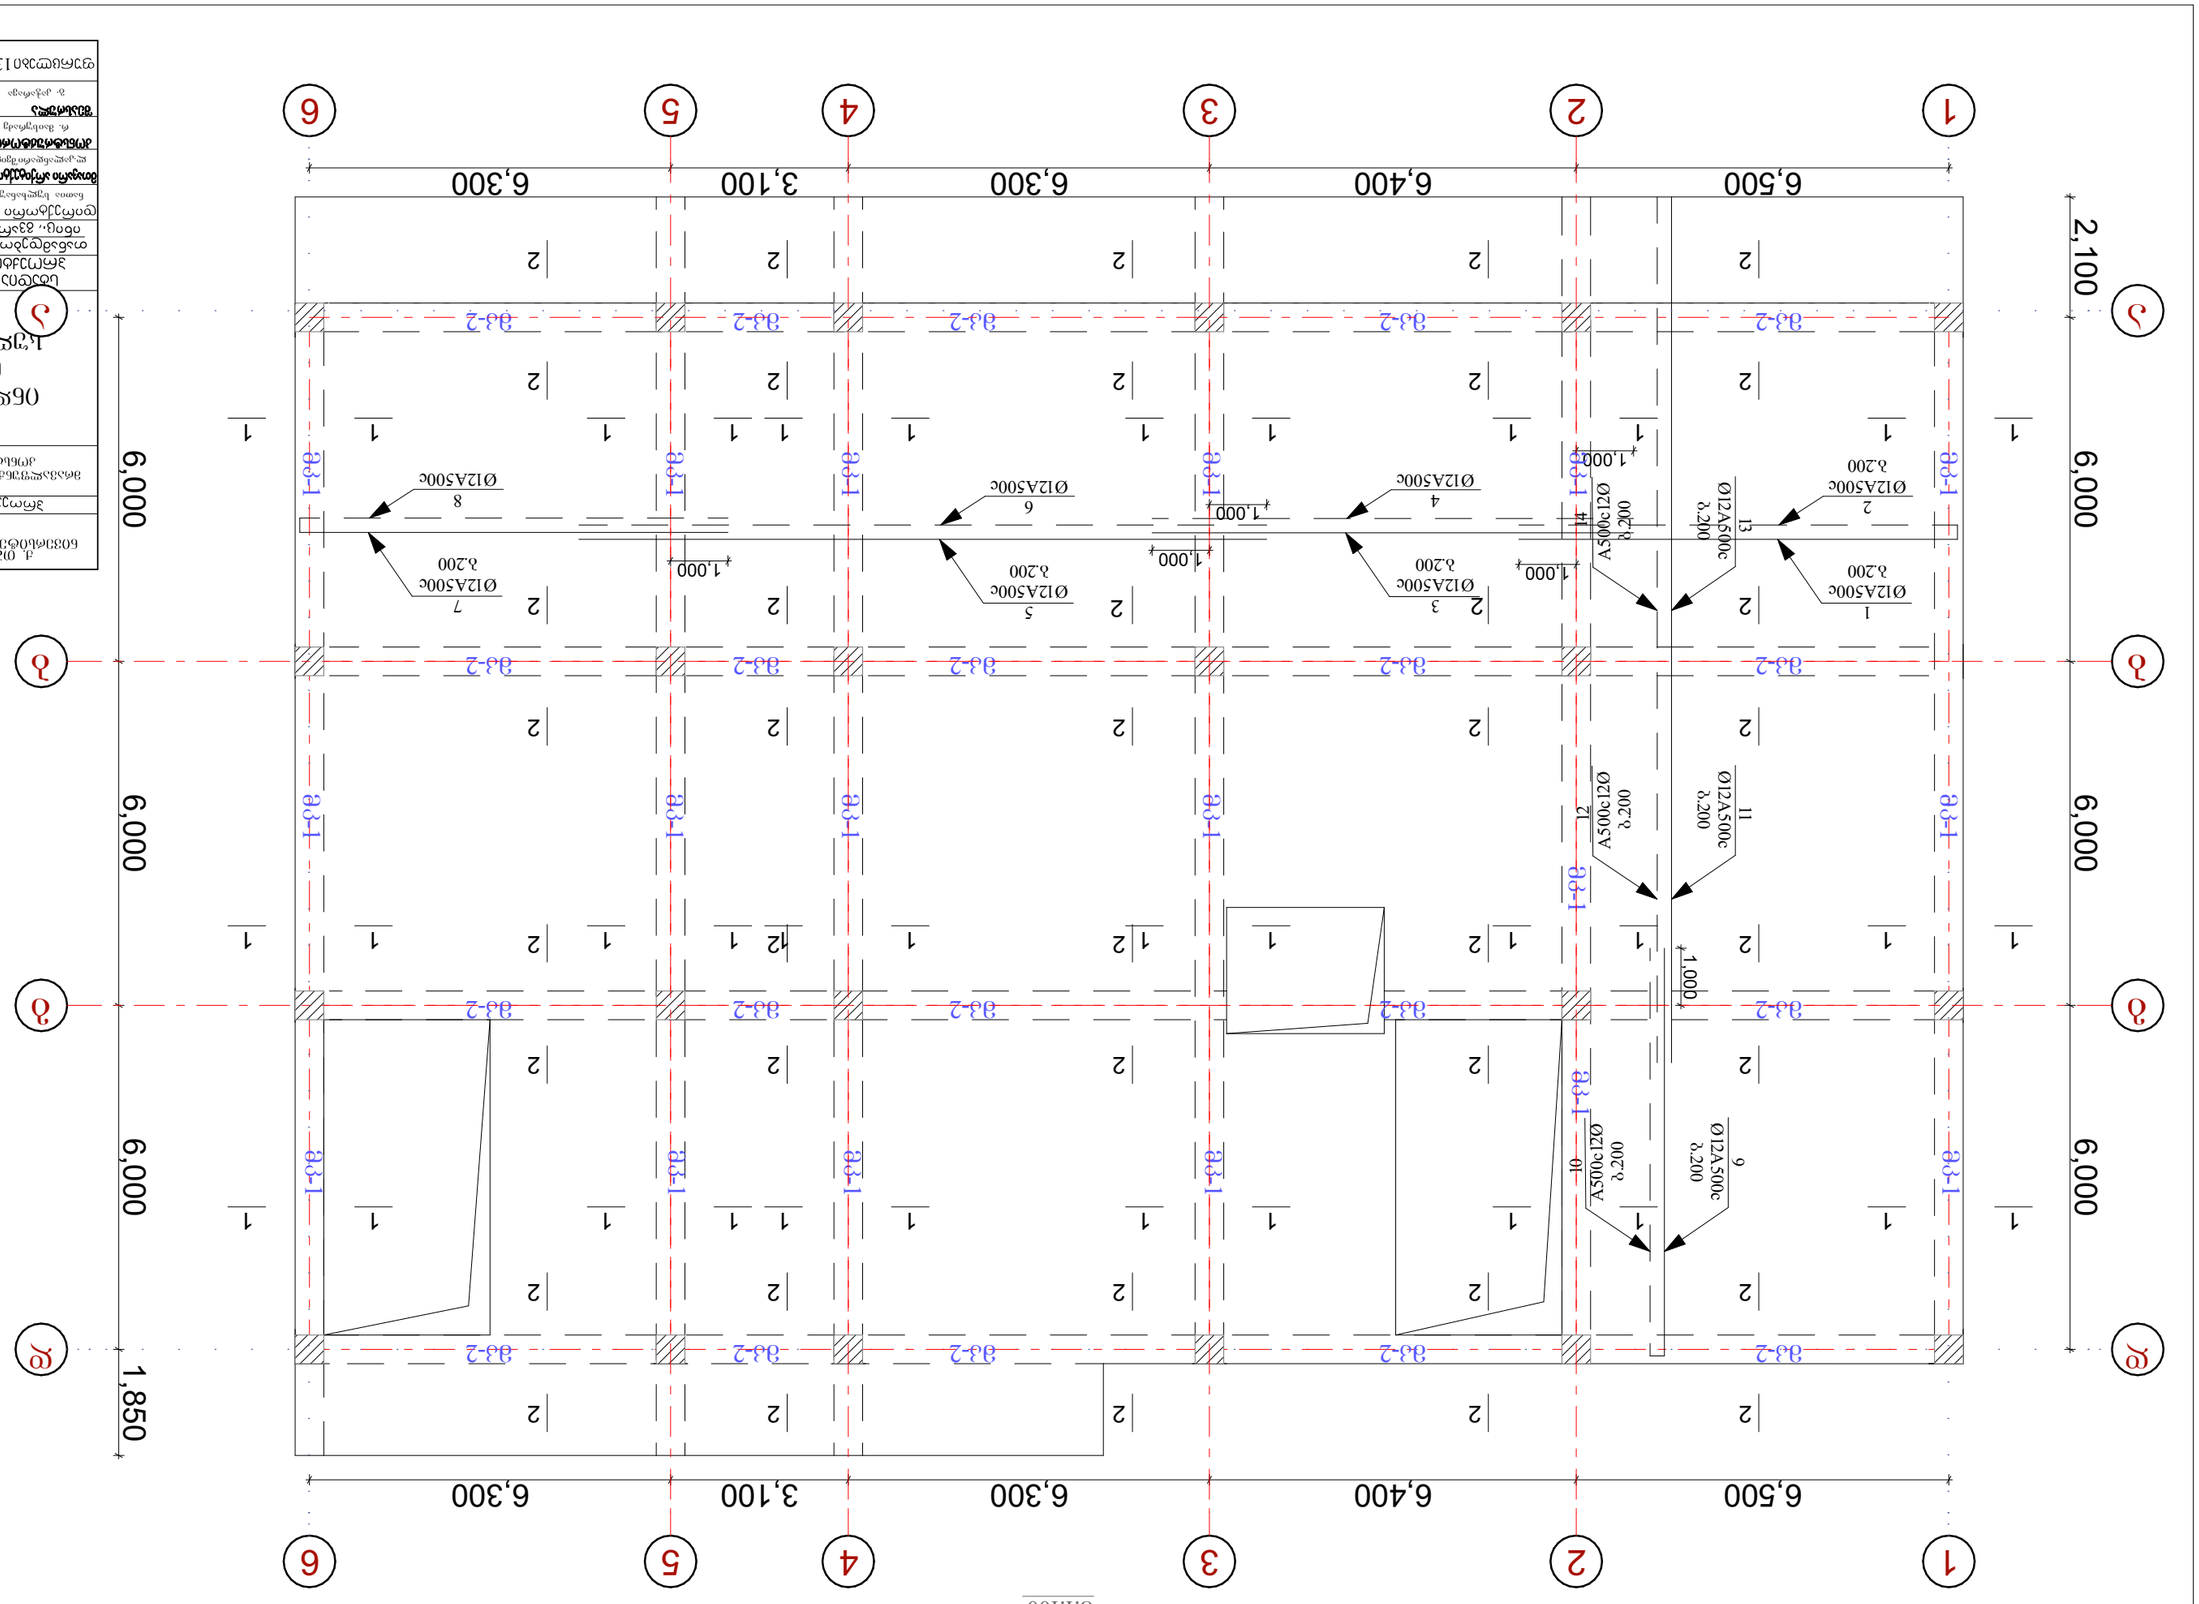
1
2
3
4
5
6
А
Б
В
Г
6,500
6,400
6,300
3,100
6,300
6,000
6,000
2,100
1,850
Ø12A500c
A500c12Ø
δ.200
δ.100
1.000
Ø12A500c
δ.200
Ø12A500c
δ.200
Ø12A500c
δ.200

მონ. რკ/ბ. გადახურვის ფილის მოწყობის გეგმა ▼3.85
ქვედა დამატებითი ბადეების მოწყობა
მ.1:100

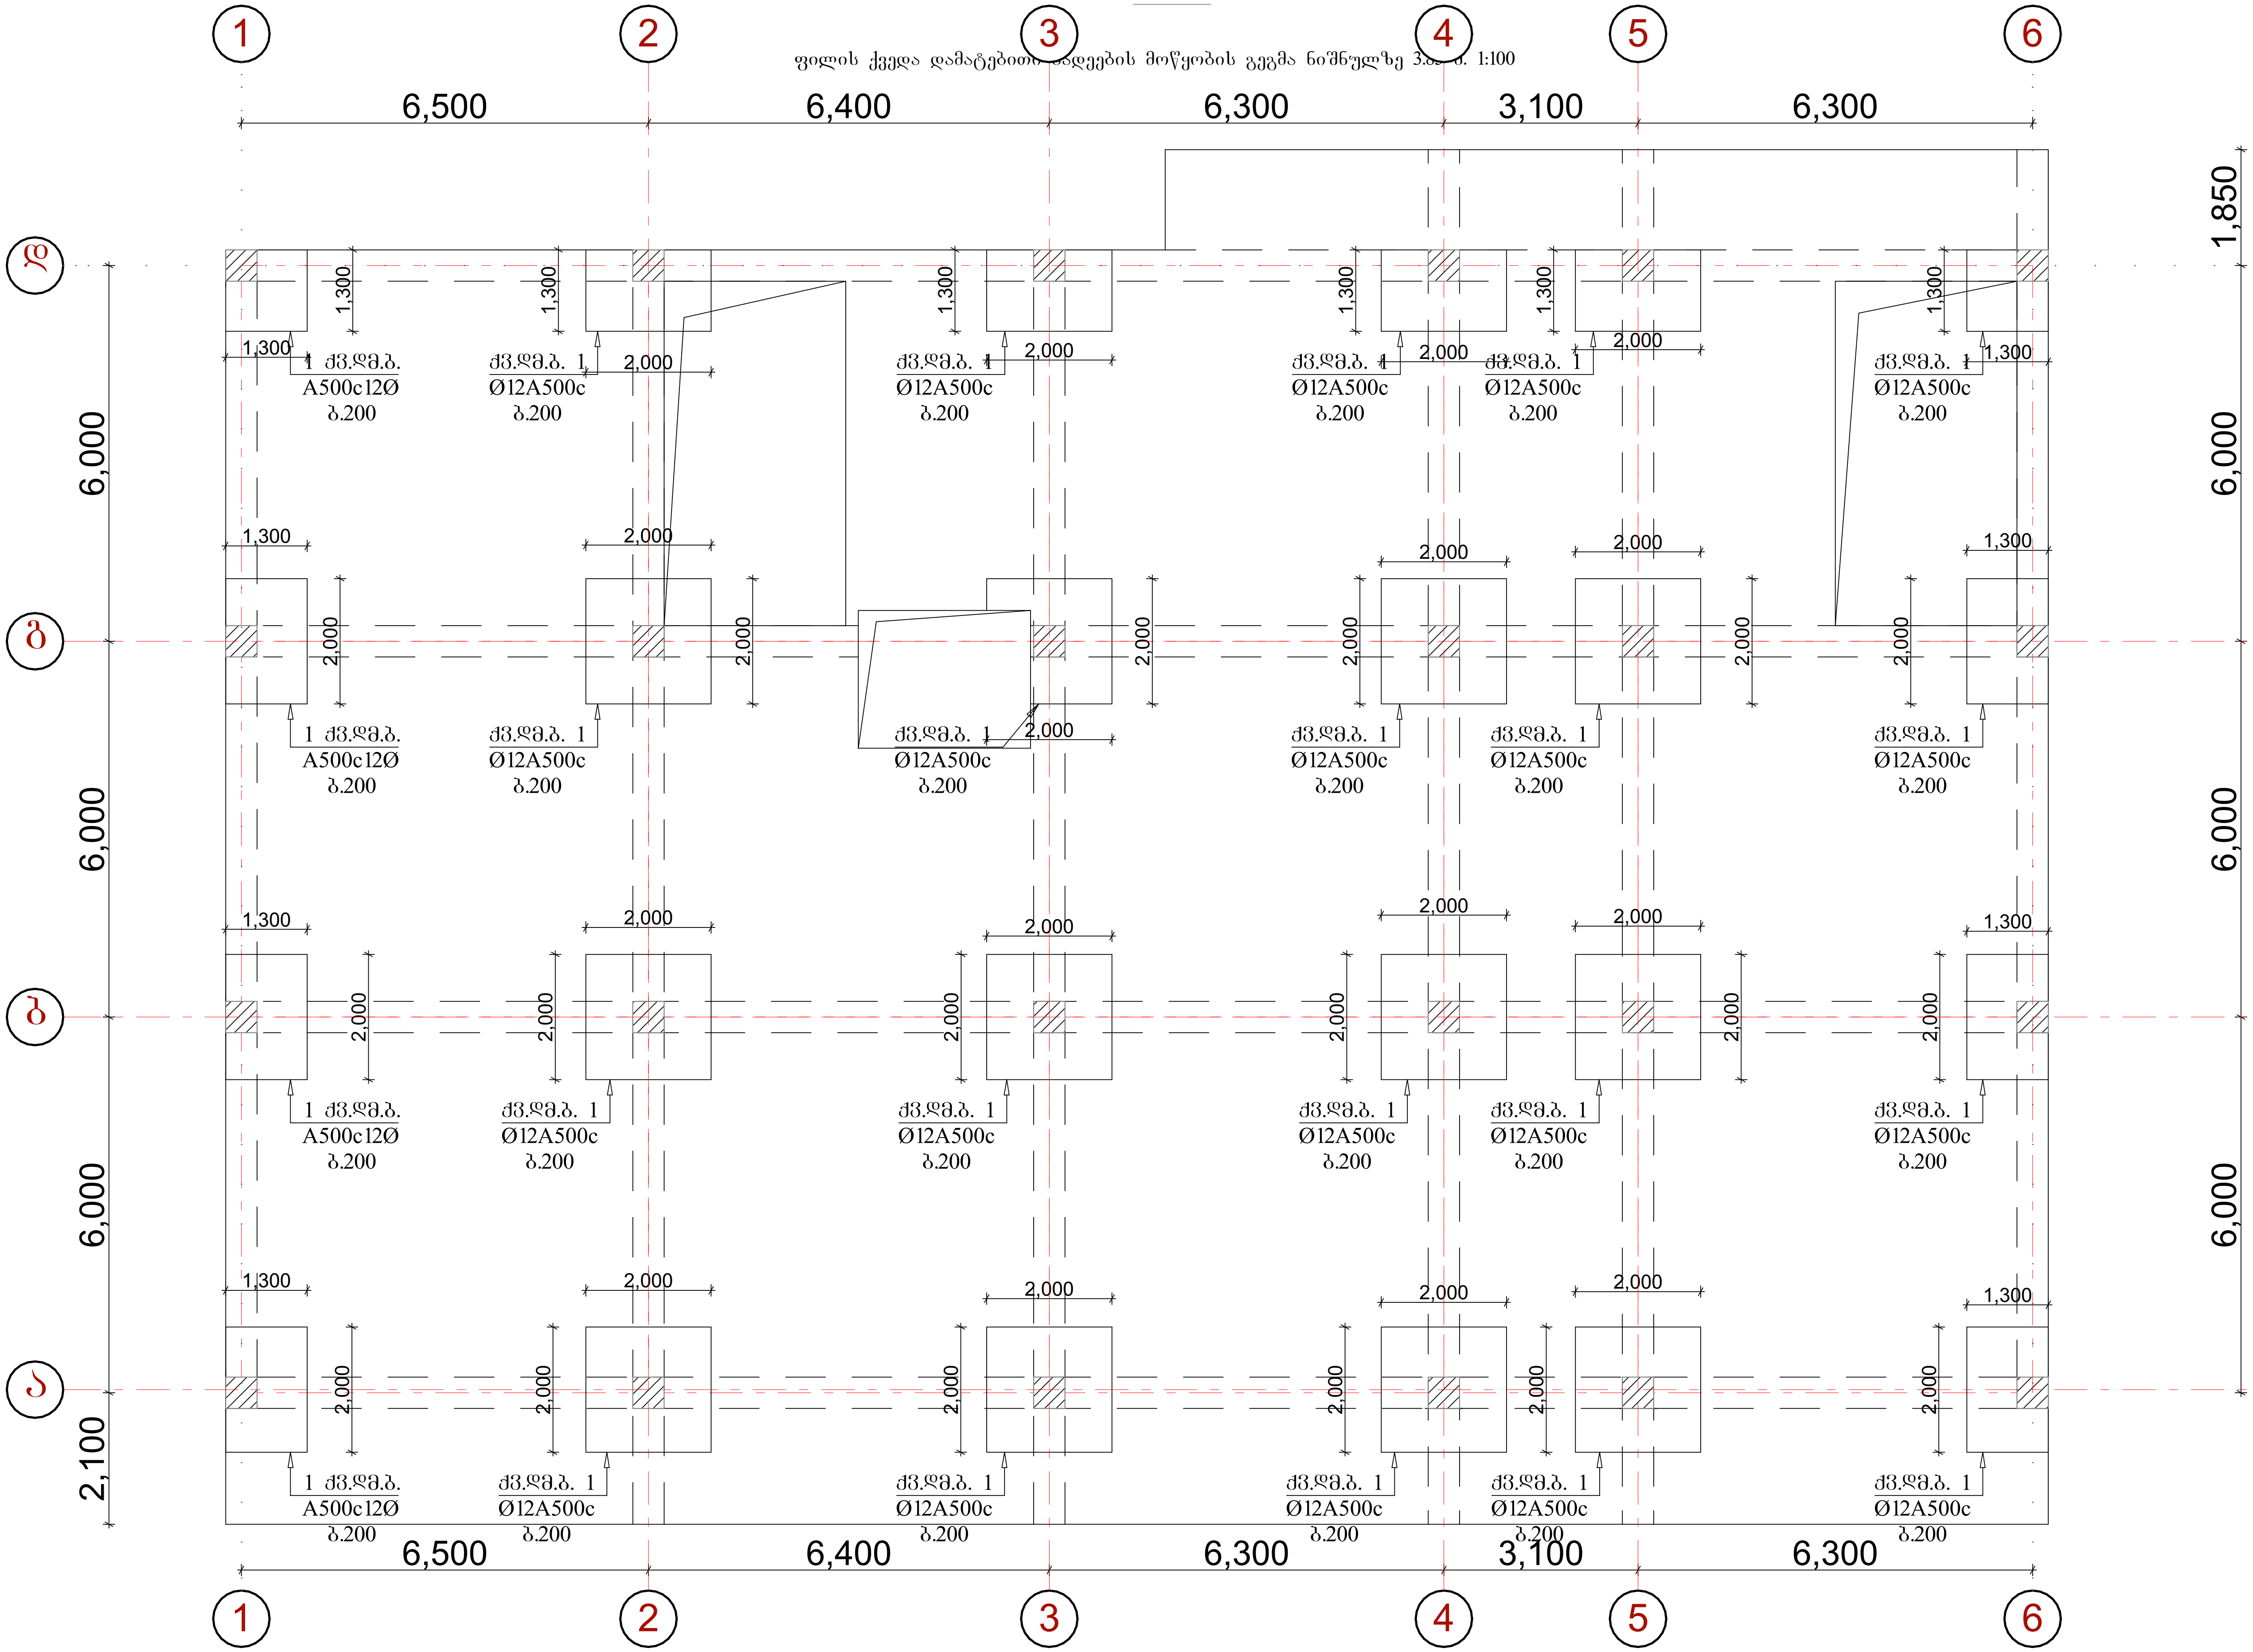

ქ. თბილისი, აგრარ ლი ნივერსიტეტის მიმდებარედ, ნაკვეთი № 014/281

პროექტის სახელწოდება		
მრავალფუნქციური შენობის პროექტის კონსტრუქციული ნაწილი		
ინდ.მეწარმე ნათია სულხანაური		
სტადია პროექტი	დაკვეთა №	ფორმატი A-3
თანამდებობა ინიც., გვარი	ხელმოწერა	თარიღი
დირექტორი ნათია სულხანაური		
მთავარი არქიტექტორი ლ.კალანდარიშვილი		
კონსტრუქტორი რ. მაისურაძე	[signature]	
შეასრულა გ. კაჭარავა	[signature]	
ფურცლები 130	ფურც. კ-34	თბილისი 2021 წ.

ეგმ. ტიპ. ბეტონის ნაკეთობების ფილების განლაგების სქემა ▼3.85
ზედა ფილების ნომრები განლაგების სქემის მიხედვით
1:100

ობიექტის დასახელება	ქ. ბათუმში, ზღვისპირა ნაწილში, ტურისტული კომპლექსის მშენებლობა	
	№: 014/21	
ნახაზის დასახელება	ბეტონის ნაკეთობების განლაგების სქემა	

კვეთები; სპეციფიკაცია

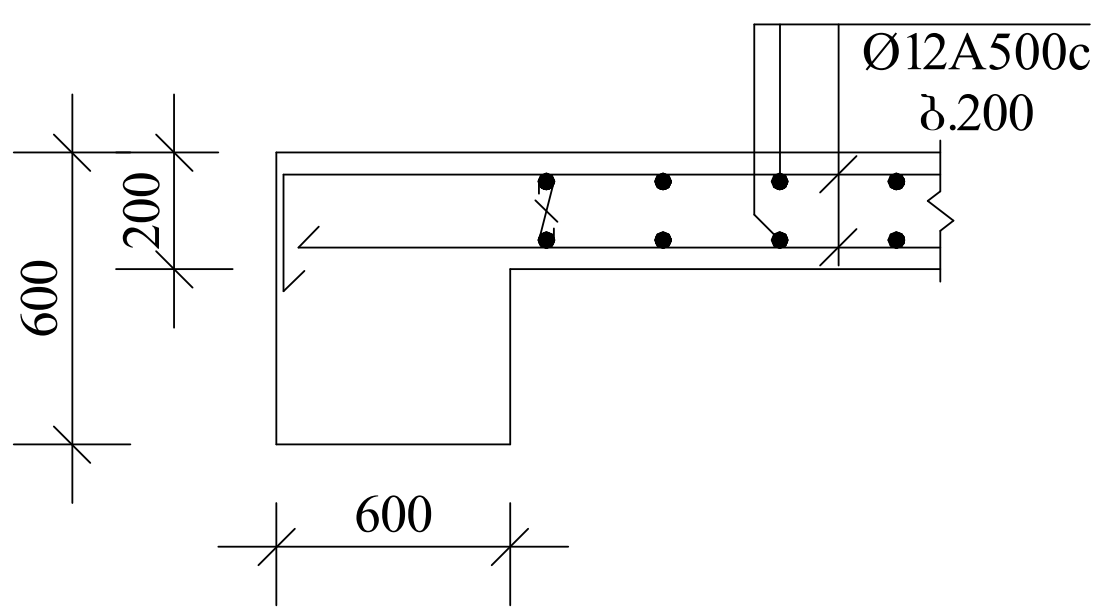

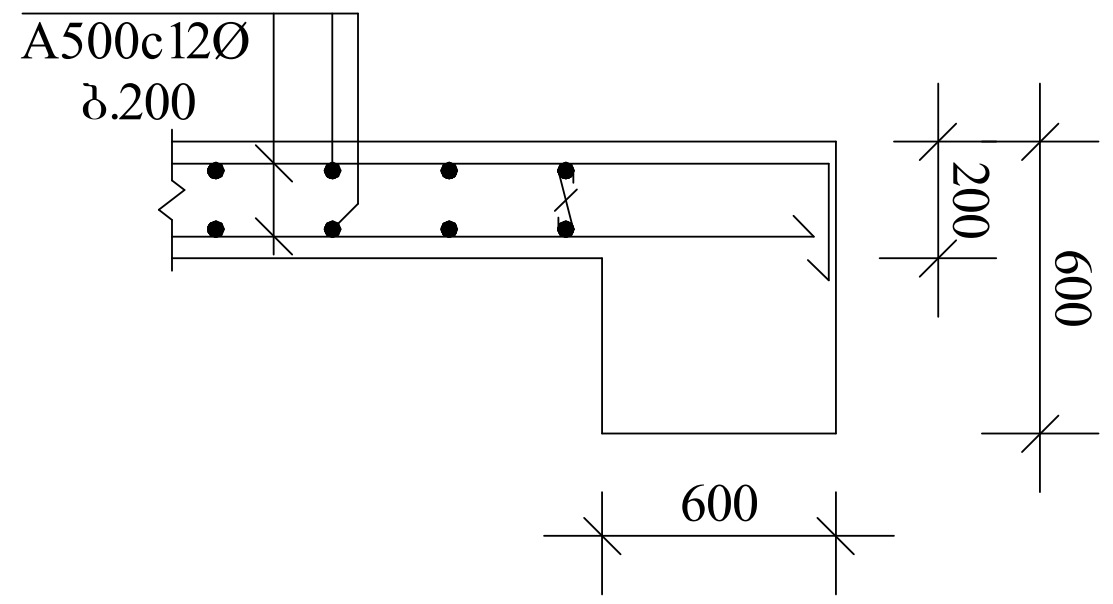

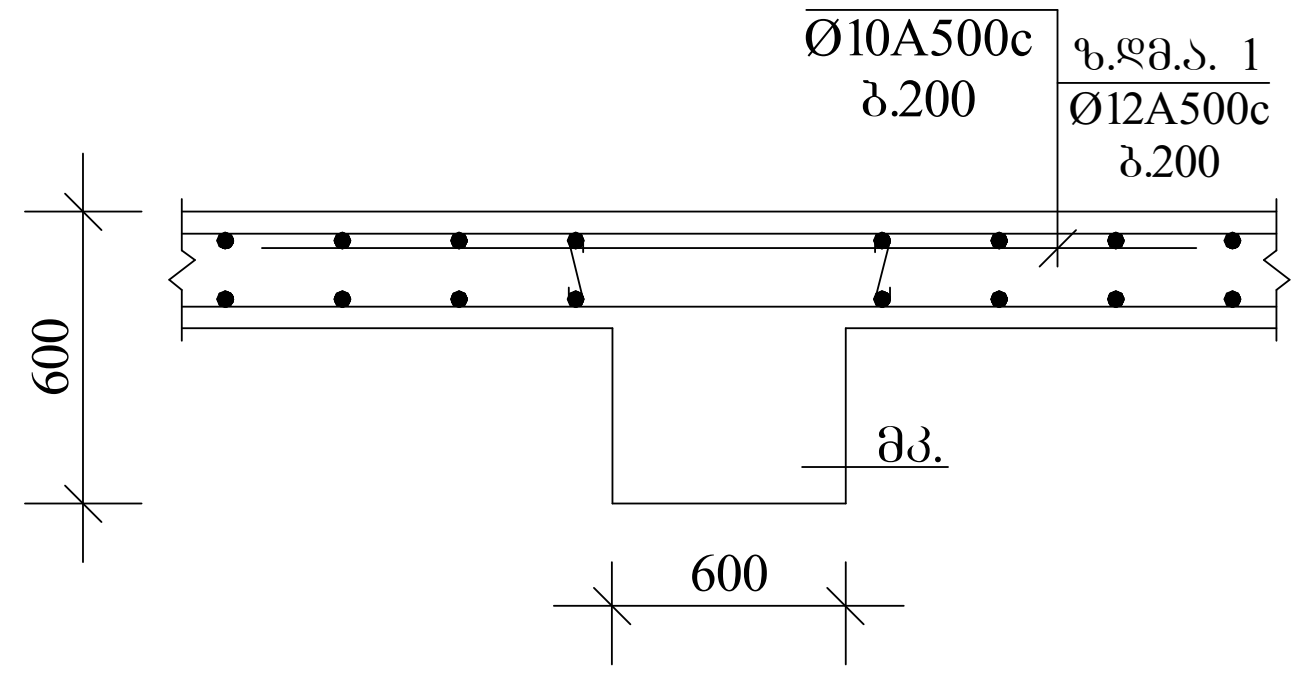

არმატურის სპეციფიკაცია						
	პოზ №	ესკიზი	∅ მმ	L m	n c	nXL მ
1	2	3	4	5	6	7
ფილა ნიშნულზე 3.85	1	150 7650	12 A500C	7800	102	795,6
	2	7650	12 A500C	7650	102	775,2
	3	8400	12 A500C	8400	102	856,8
	4	8400	12 A500C	8400	102	856,8
	5	12000	12 A500C	12000	102	1224,0
	6	12000	12 A500C	12000	102	1224,0
	7	7600 150	12 A500C	7600	102	775,2
	8	7450	12 A500C	7450	102	759,9
	9	150 7250	12 A500C	7250	146	1059
	10	7100	12 A500C	7100	146	1036,6
	11	7700	12 A500C	7700	146	1224,2
	12	7700	12 A500C	7700	146	1224.2
	13	7400	12 A500C	7400	146	1080.4
	14	7400	12 A500C	7400	146	1080.4
	15	2000	12 A500C	2000	480	960

არმატურის ამოკრება			
∅ მმ	nXL მ	მასა კგ	
		A500C	A250C
8	9	10	11
12 A500C	14932,2	844.0	

ბეტონი 118.5 მ³ B-25
არმატურა 13 259.8 კგ

ქ. თბილისი, აგრარ ლი ნივერსიტეტის მიმდებარედ, ნაკვეთი № 014/281		
პროექტის სახელწოდება		
მრავალფუნქციური შენობის პროექტის კონსტრუქციული ნაწილი		
ინდ.მეწარმე ნათია სულხანაური		
სტადია პროექტი	დაკვეთა №	ფორმატი A-3
თანამდებობა / ინიც., გვარი	ხელმოწერა	თარიღი
დირექტორი ნათია სულხანაური		
მთავარი არქიტექტორი ლ.კალანდარიშვილი		
კონსტრუქტორი რ. მაისურაძე		
შეასრულა გ. კაჭარავა		
ფურცლები 130	ფურც. კ-36	თბილისი 2021 წ.

მონ. რკ.ბ. კოჭი
მკ-1

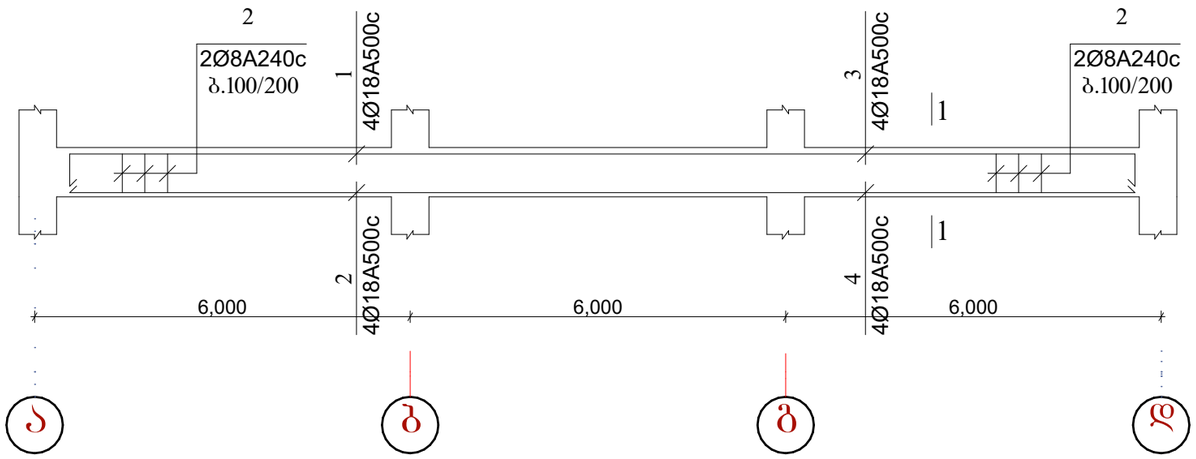

1-1

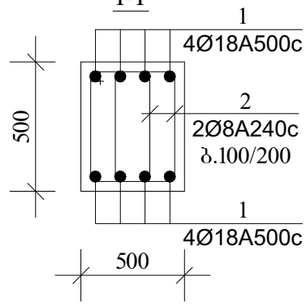

არმატურის სპეციფიკაცია							არმატურის ამოკრება			
	პოზ №	ესკიზი	∅ მმ	L m	n c	nXL მ	∅ მმ	nXL მ	მასა A500C	კბ A250C
1	2	3	4	5	6	7	8	9	10	11
მონ.კოჭი - 1 n=6	1	150 | 11850	18 A500C	12000	4	48	18 A500C	952.8	1905.6	
	2	12	18 A500C	12000	4	48	8 A240C	3168		1251.4
	3	150 | 5200	18 A500C	5350	4	21,4				
	4	5200	18 A500C	5200	4	20,8	ბეტონი 21.6 მ³ B-25 არმატურა 3157.0 კბ			
	5	550 550 | 450 | 650	8 A240C	2200	240	528				

ქ. თბილისი, აპრარ ლი
ნივერსიტეტის მიმდებარედ, ნაკვეთი
№ 014/281

პროექტის სახელწოდება

მრავალფუნქციური შენობის პროექტის
კონსტრუქციული ნაწილი

ინდ.მეწარმე
ნათია
სულხანაური

სტადია პროექტი	დაკვეთა №	ფორმატი A-3
თანამდებობა ინიც., გვარი	ხელმოწერა	თარიღი
დირექტორი ნათია სულხანაური		
მთავარი არქიტექტორი ლ.კალანდარიშვილი		
კონსტრუქტორი რ. მაისურაძე		
შესრულა გ. კაჭარავა		
ფურცლები 130	შპრც. ა-37	თბილისი 2021 წ.

მონ. რკ.ბ. კოჭი
მკ-2

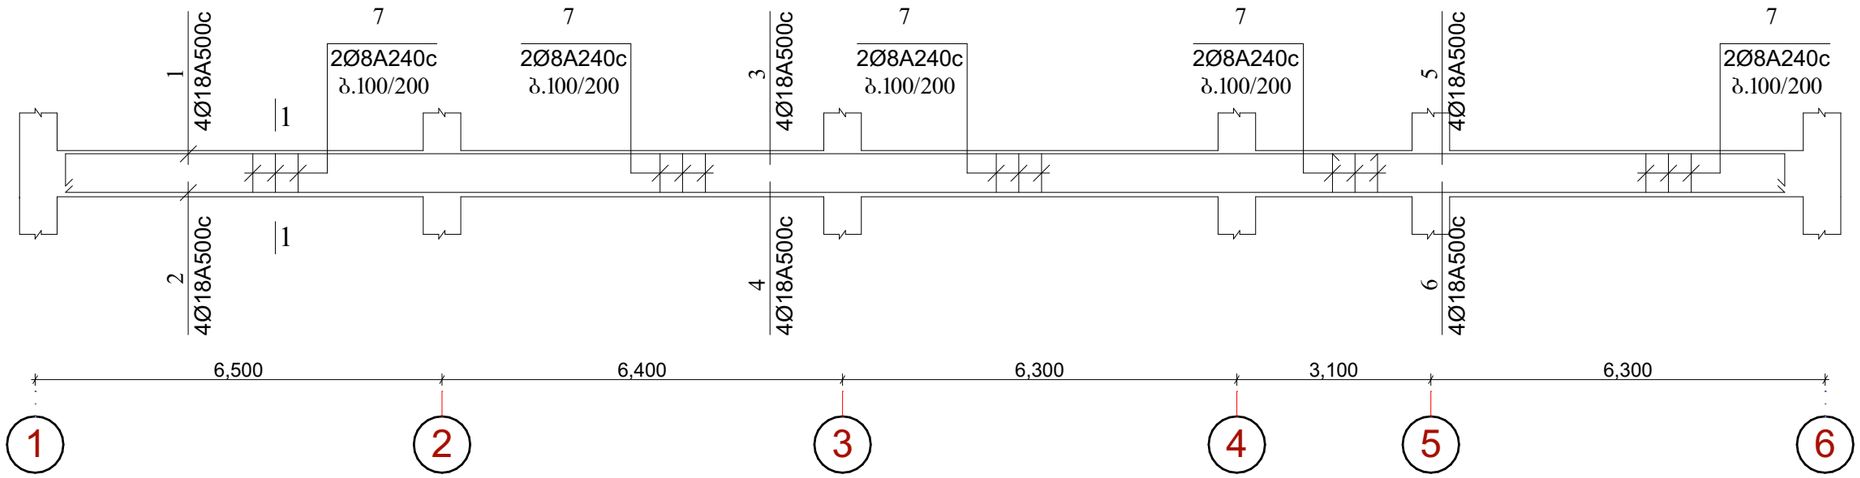

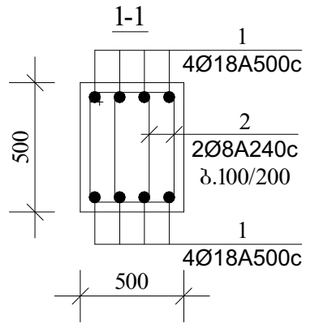

არმატურის სპეციფიკაცია							არმატურის ამოკრება			
	პოზ №	ესკიზი	∅ მმ	L m	n c	nXL მ	∅ მმ	nXL მ	მასა A500C	კბ A250C
1	2	3	4	5	6	7	8	9	10	11
მონ.კოჭი - 2 n=4	1	150 | 11850	18 A500C	12000	4	48	18 A500C	952.8	1905.6	
	2	12	18 A500C	12000	4	48	8 A240C	3344,0		1320,9
	3	12	18 A500C	12000	4	48				
	4	12	18 A500C	12000	4	48				
	5	150 | 5700	18 A500C	5850	4	23.4				
	6	5700	18 A500C	5700	4	22.8				
	7	550 / 550 | 450 | 650	8 A240C	2200	380	836				

ბეტონი 22.9 მ³ B-25
არმატურა 3226.5 კბ

ქ. თბილისი, აგრარ ლი ნიველირების მიმდებარედ, ნაკვეთი № 014/281

პროექტის სახელწოდება

მრავალფუნქციური შენობის პროექტის კონსტრუქციული ნაწილი

ინდ.მეწარმე ნათია სულხანაური

სტადია პროექტი	დაკვეთა №	ფორმატი A-3
თანამდებობა ინიც., გვარი	ხელმოწერა	თარიღი
დირექტორი ნათია სულხანაური		
მთავარი არქიტექტორი დ.კალანდარიშვილი		
კონსტრუქტორი რ. მაისურაძე		
შემსრულა გ. კაჭარავა		
ფურცლები 130	ფურც. კ-38	თბილისი 2021 წ.

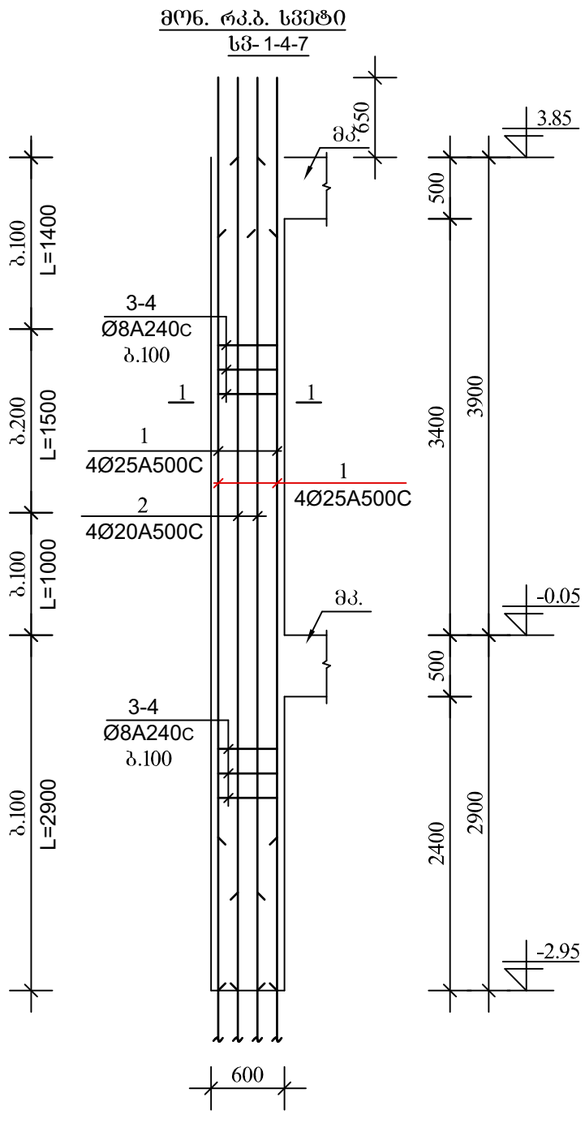

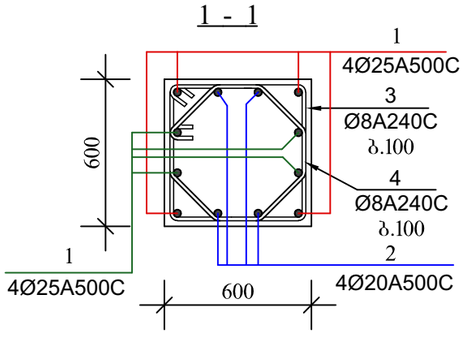

არმატურის სპეციფიკაცია							არმატურის ამოკრება			
	პოზ №	ესკიზი	∅ მმ	L m	n c	nXL მ	∅ მმ	nXL მ	მასა კგ	
									A500C	A250C
1	2	3	4	5	6	7	8	9	10	11
მონ.სვეტი - 1;4;7 n=4	1	6850	25 A500C	6850	8	54,8	25 A500C	219.2	844.0	
	2	6850	20 A500C	6850	4	27.4	20 A500C	109.6	270,8	
	3	650 / 550 550 650	8 A240C	2400	69	165.6	8 A240C	1214.4		479,7
	4	450 350 / 300 200 / 350 350	8 A240C	2000	69	138.0	ბეტონი 9.9 მ³ B-25 არმატურა 1594.5 კგ			

ქ. თბილისი, აბრარ ლ.ი ნიველირების მიმდებარედ, ნაკვეთი № 014/281	
პროექტის სახელწოდება	
მრავალფუნქციური შენობის პროექტის კონსტრუქციული ნაწილი	
ინდ.მეწარმე ნათია სულხანაური	
სტადია პროექტი	დაკვეთა № ფორმატი A-3
თანამდებობა ინიც., გვარი	ხელმოწერა თარიღი
დირექტორი ნათია სულხანური	
მთავარი არქიტექტორი დ.კალანდარიშვილი	
კონსტრუქტორი რ. მაისურაძე	
შემსრულა გ. კაჭარავა	
ფურცლები 130	ფურც. ა-39 თბილისი 2021 წ.

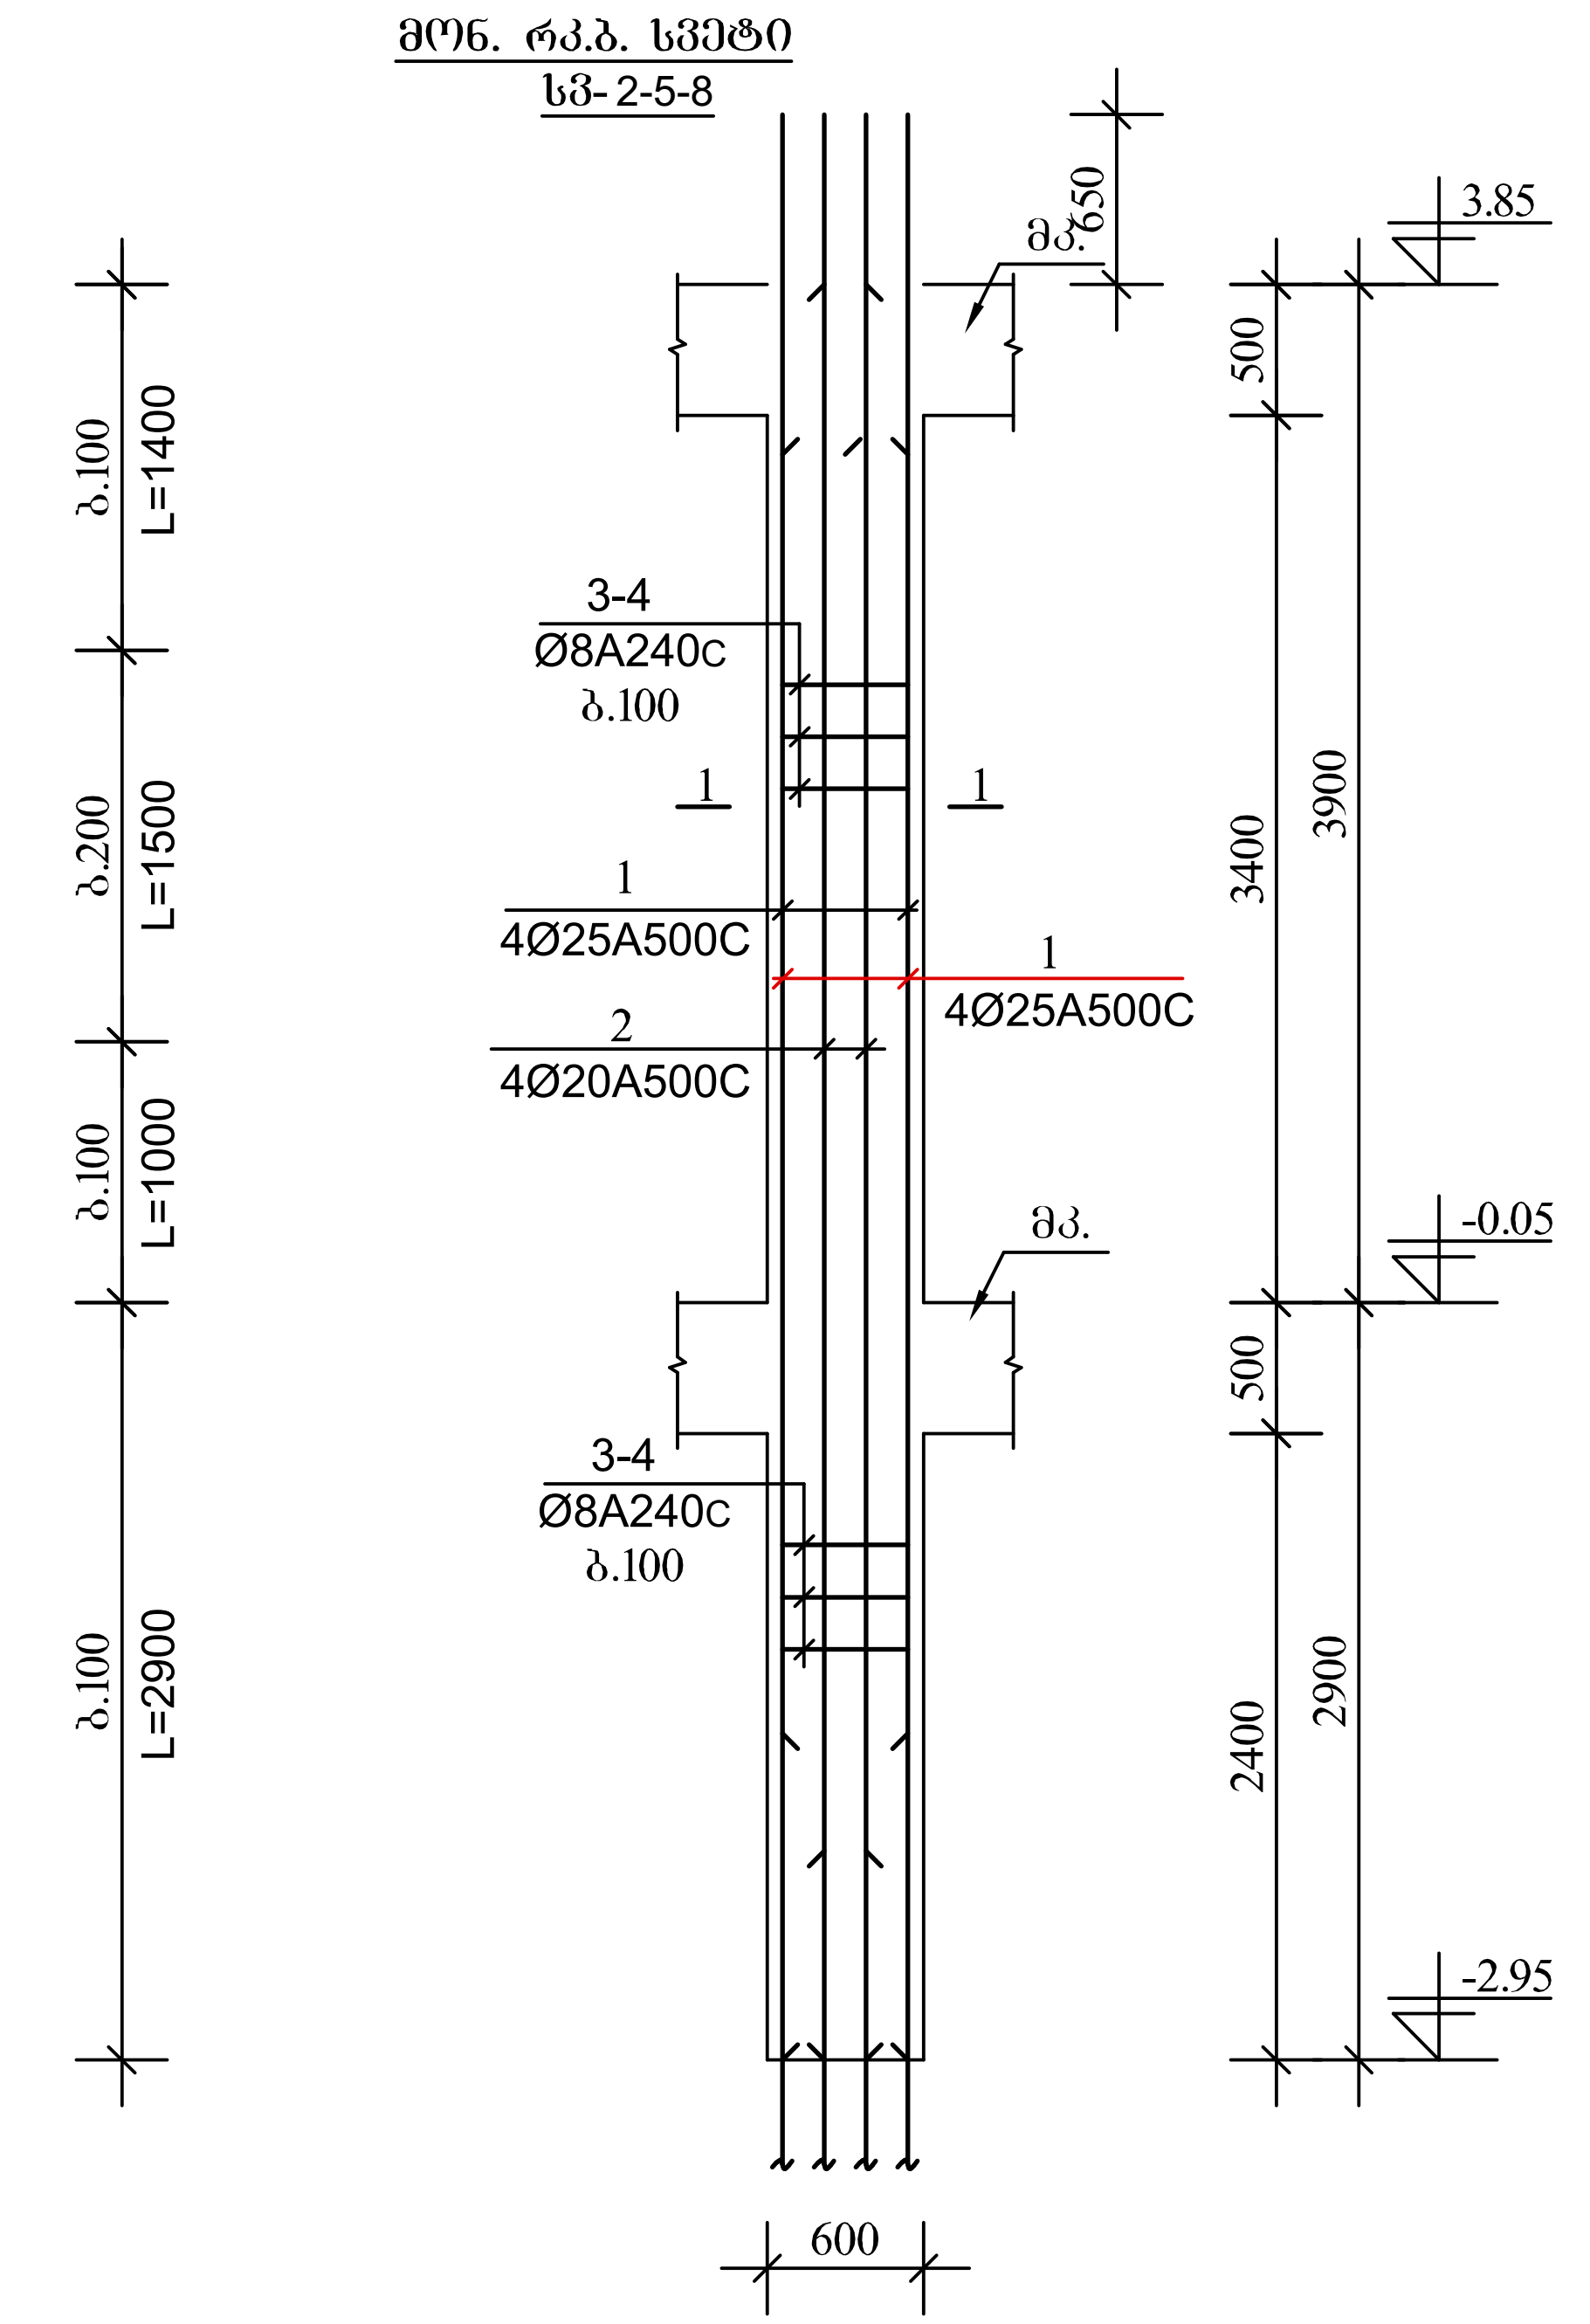

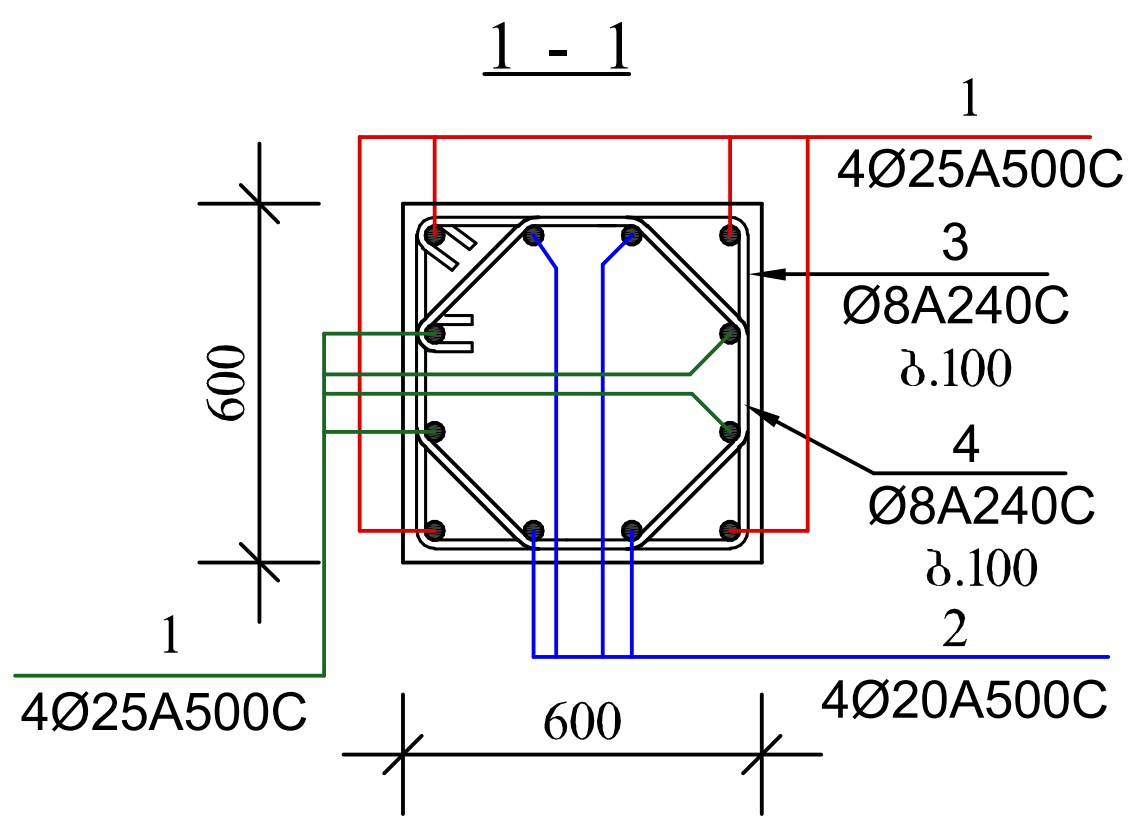

არმატურის სპეციფიკაცია							არმატურის ამოკრება			
	პოზ №	ესკიზი	Ø მმ	L m	n c	nXL მ	Ø მმ	nXL მ	მასა კგ A500C	A250C
1	2	3	4	5	6	7	8	9	10	11
მონ.სვეტი - 2;5;8 n=4	1	6850	25 A500C	6850	8	54,8	25 A500C	219.2	844.0	
	2	6850	20 A500C	6850	4	27.4	20 A500C	109.6	270,8	
	3	650 550 550 650	8 A240C	2400	69	165.6	8 A240C	1214.4		479,7
	4	450 350 300 200 350 350	8 A240C	2000	69	138.0	ბეტონი 9.9 მ³ B-25 არმატურა 1594.5 კგ			

ქ. თბილისი, აგრარ ლი ნივერსიტეტის მიმდებარედ, ნაკვეთი № 014/281		
პროექტის სახელწოდება		
მრავალფუნქციური შენობის პროექტის კონსტრუქციული ნაწილი		
ინდ.მეწარმე ნათია სულხანაური		
სტადია პროექტი	დაკვეთა №	ფორმატი A-3
თანამდებობა / ინიც., გვარი	ხელმოწერა	თარიღი
დირექტორი ნათია სულხანაური		
მთავარი არქიტექტორი ლ.კალანდარიშვილი		
კონსტრუქტორი რ. მაისურაძე	[signature]	
შეასრულა გ. კაჭარავა	[signature]	
ფურცლები 130	ფურც. კ-40	თბილისი 2021 წ.

მონ. რკ.ბ. სვეტი
სვ-3-6-9

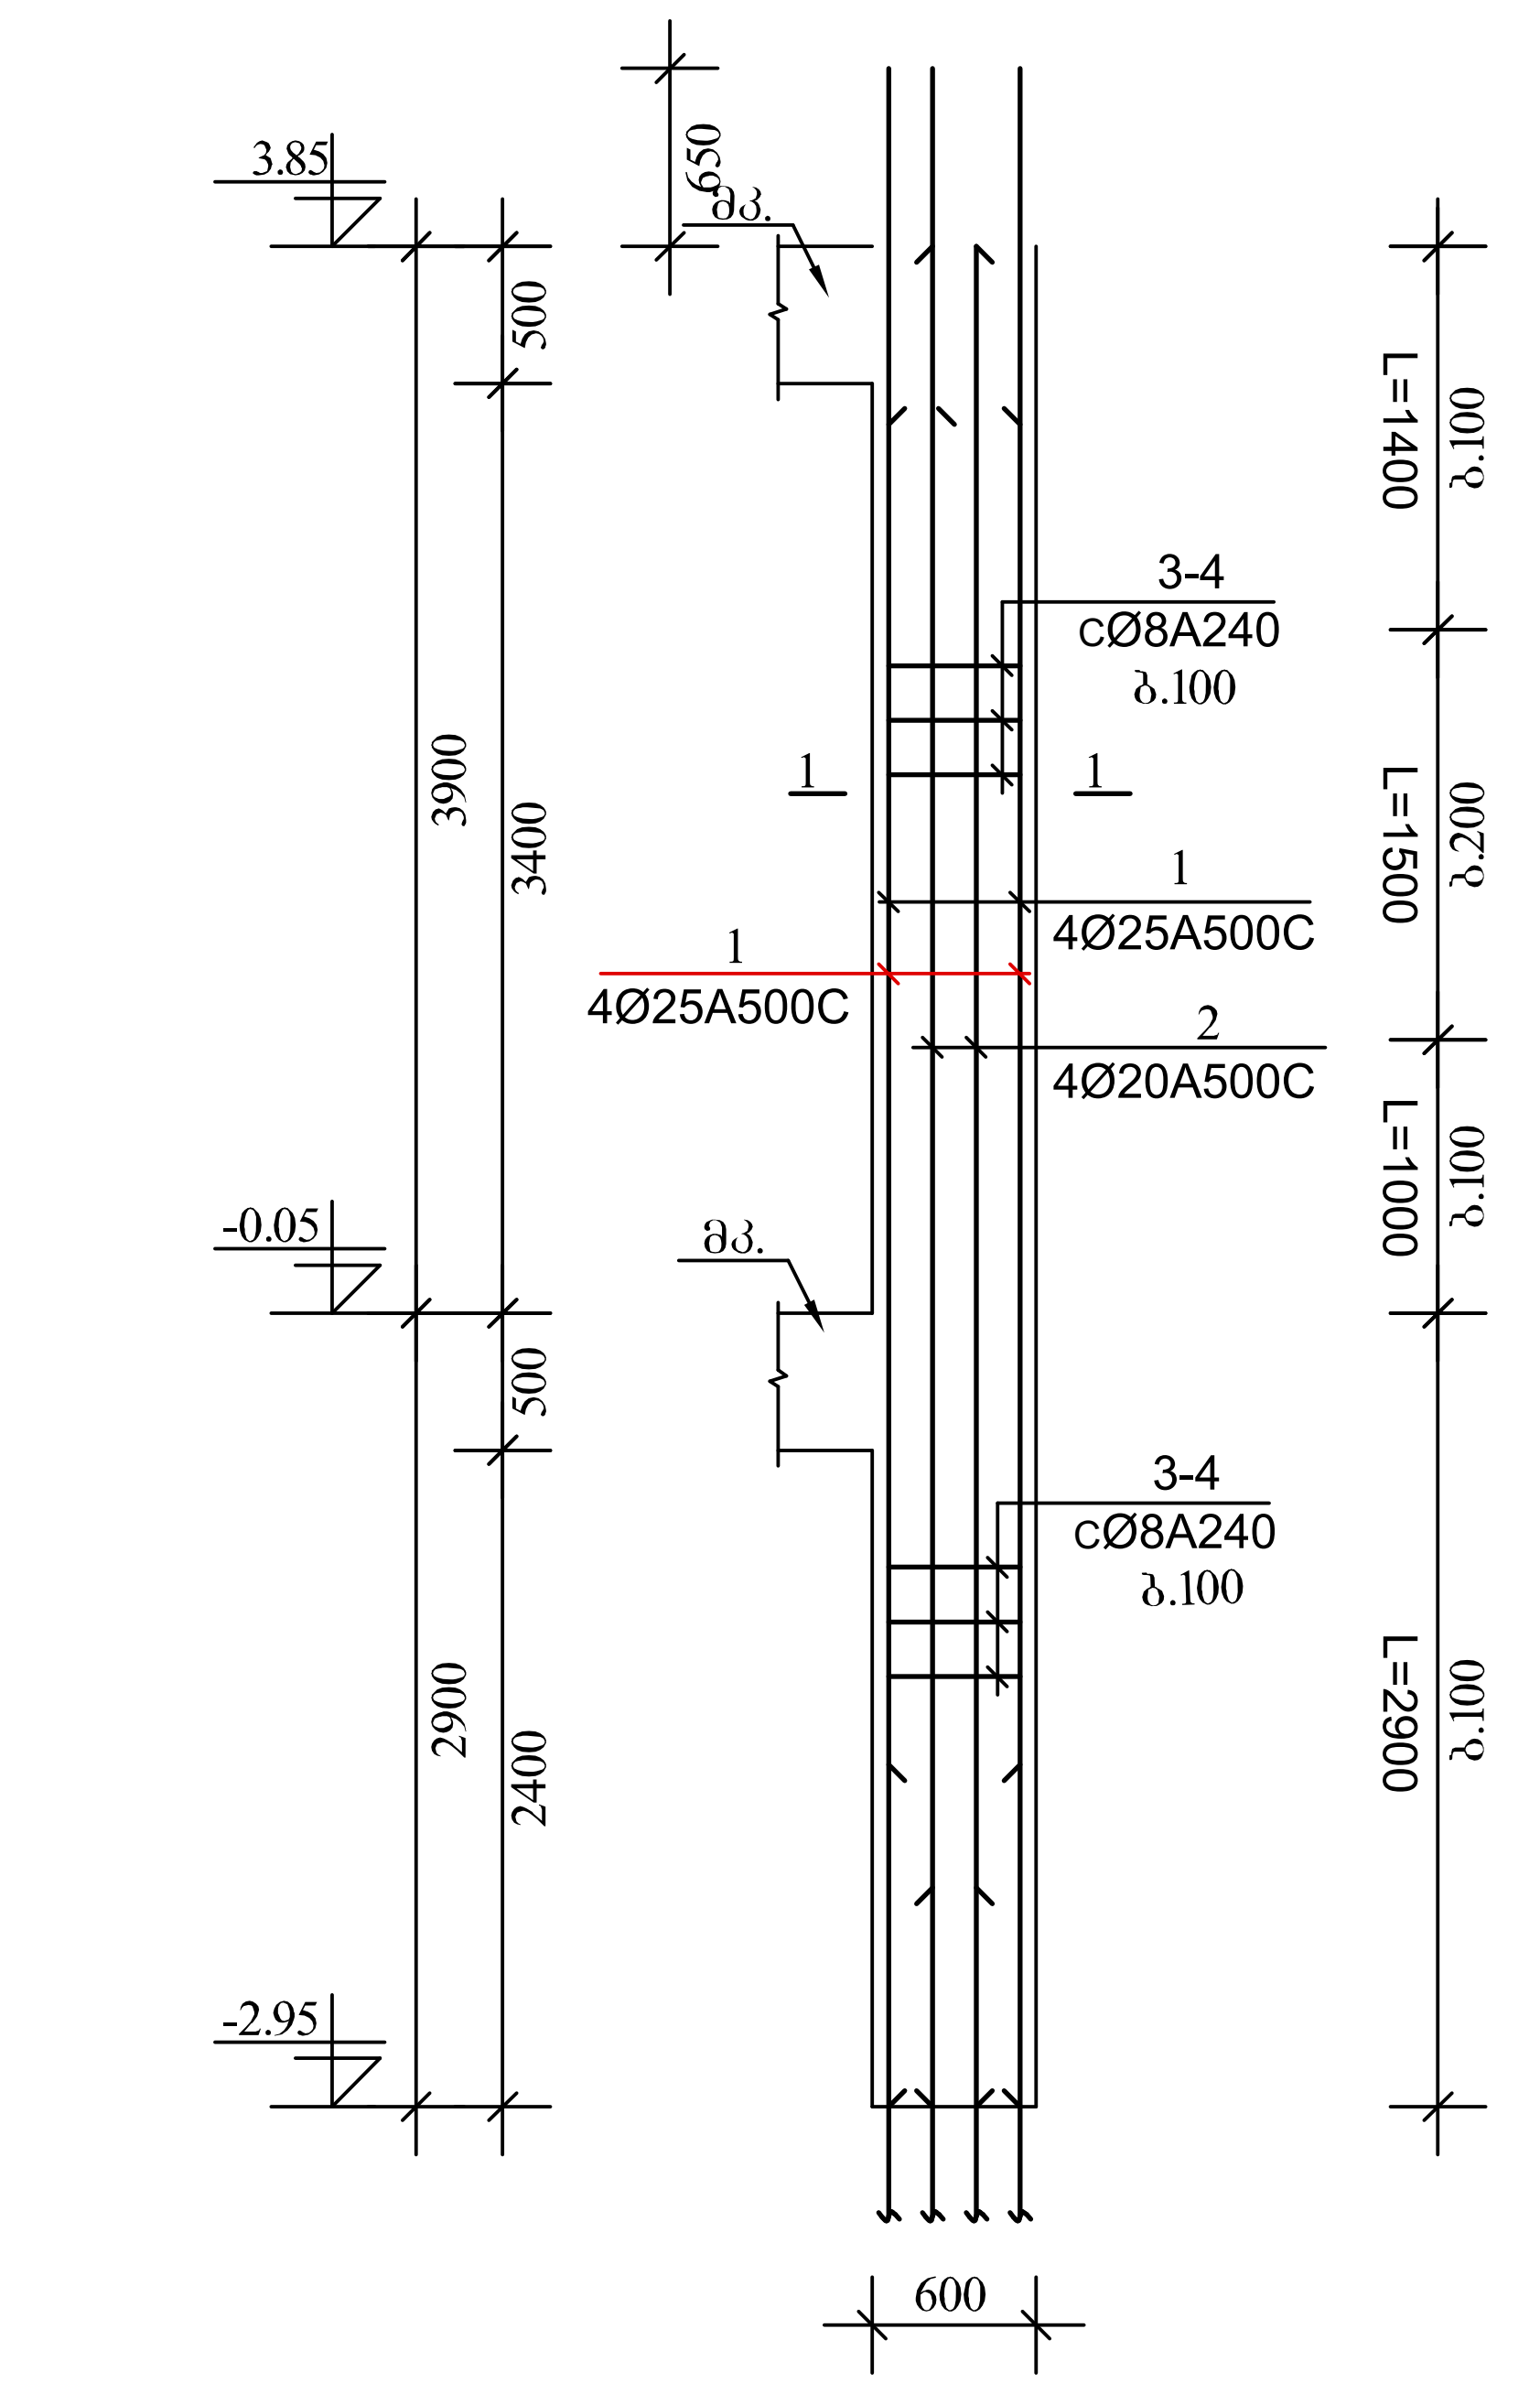

	არმატურის სპეციფიკაცია						არმატურის ამოკრება			
	პოზ №	ესკიზი	∅ მმ	L m	n c	nXL მ	∅ მმ	nXL მ	მასა კგ A500C	მასა კგ A250C
1	2	3	4	5	6	7	8	9	10	11
მონ.სვეტი - 3;6;9 n=4	1	6850	25 A500C	6850	8	54,8	25 A500C	219.2	844.0	
	2	6850	20 A500C	6850	4	27.4	20 A500C	109.6	270,8	
	3	650 / 550 550 650	8 A240C	2400	69	165.6	8 A240C	1214.4		479,7
	4	450 350 / 300 200 / 350 350	8 A240C	2000	69	138.0	ბეტონი 9.9 მ³ B-25 არმატურა 1594.5 კგ			

1 - 1

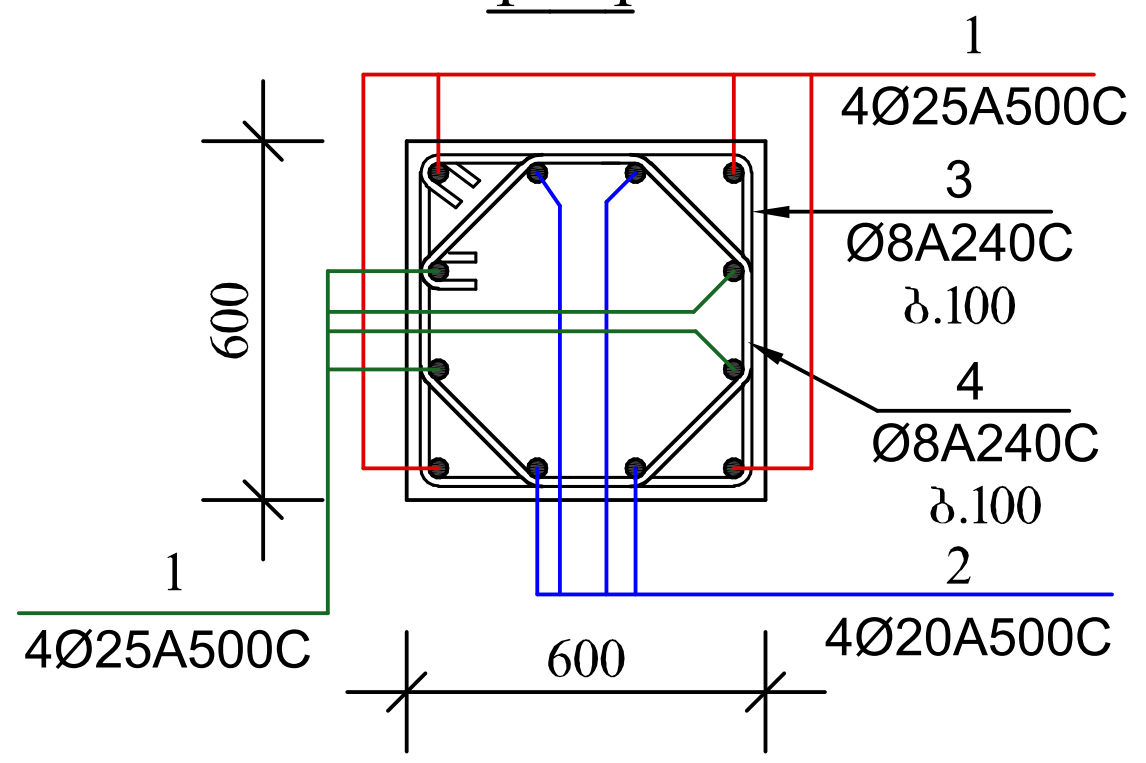

ქ. თბილისი, აგრარული უნივერსიტეტის მიმდებარედ, ნაკვეთი № 014/281		
პროექტის სახელწოდება		
მრავალფუნქციური შენობის პროექტის კონსტრუქციული ნაწილი		
ინდ.მეწარმე ნათია სულხანაური		
სტადია პროექტი	დანართი №	ფორმატი A-3
თანამდებობა ინიც., გვარი	ხელმოწერა	თარიღი
დირექტორი ნათია სულხანაური		
მთავარი არქიტექტორი ლ.კალანდარიშვილი		
კონსტრუქტორი რ. შაისურაძე		
შეასრულა გ. კაჭარავა		
ფურცლები 130	ფურც. კ-41	თბილისი 2021 წ.

ЗЕМЕН ПЛАН
ЗАЛИВКА ПОДОВ
ОБЩЕСТВЕНО ОБСЛУЖВАЩО ПРЕДНАЗНАЧЕНИЕ

ЦЕНТРАЛНА ЗЕМЕДЕЛСКА ПОЛИКЛИНИКА	ФАЗА	А-3
ПЛОЩ, ЗА ЗАСТРОЯВАНЕ		
ПРОЕКТИРАЛ: ГЛ. АРХ. ПРОЕКТАНТ		
ПРОВЕРИЛ: ГЛ. ИНЖ. ПРОЕКТАНТ		
ОТГОВОРЕН ИЗПЪЛНИТЕЛ		
ГЛ. ИНЖЕНЕР		
ОТГОВОРЕН ЕКСПЛОАТАЦИОНИСТ		
ГЛ. ИНЖЕНЕР		

ЗАПОВЕД ЗА ПРОЕКТИРАНЕ	№130	ОБЩА ЗАСТРОЯВАНЕ
ОДОБРИЛ:	ЗАПОВЕД №42	ДАТА: 2021 Г.

ЗАЛИВКА ПОДОВИ (50Х50) ВЪРХУ ЗАЗИДАНА ЗИДАРИЯ
1:100

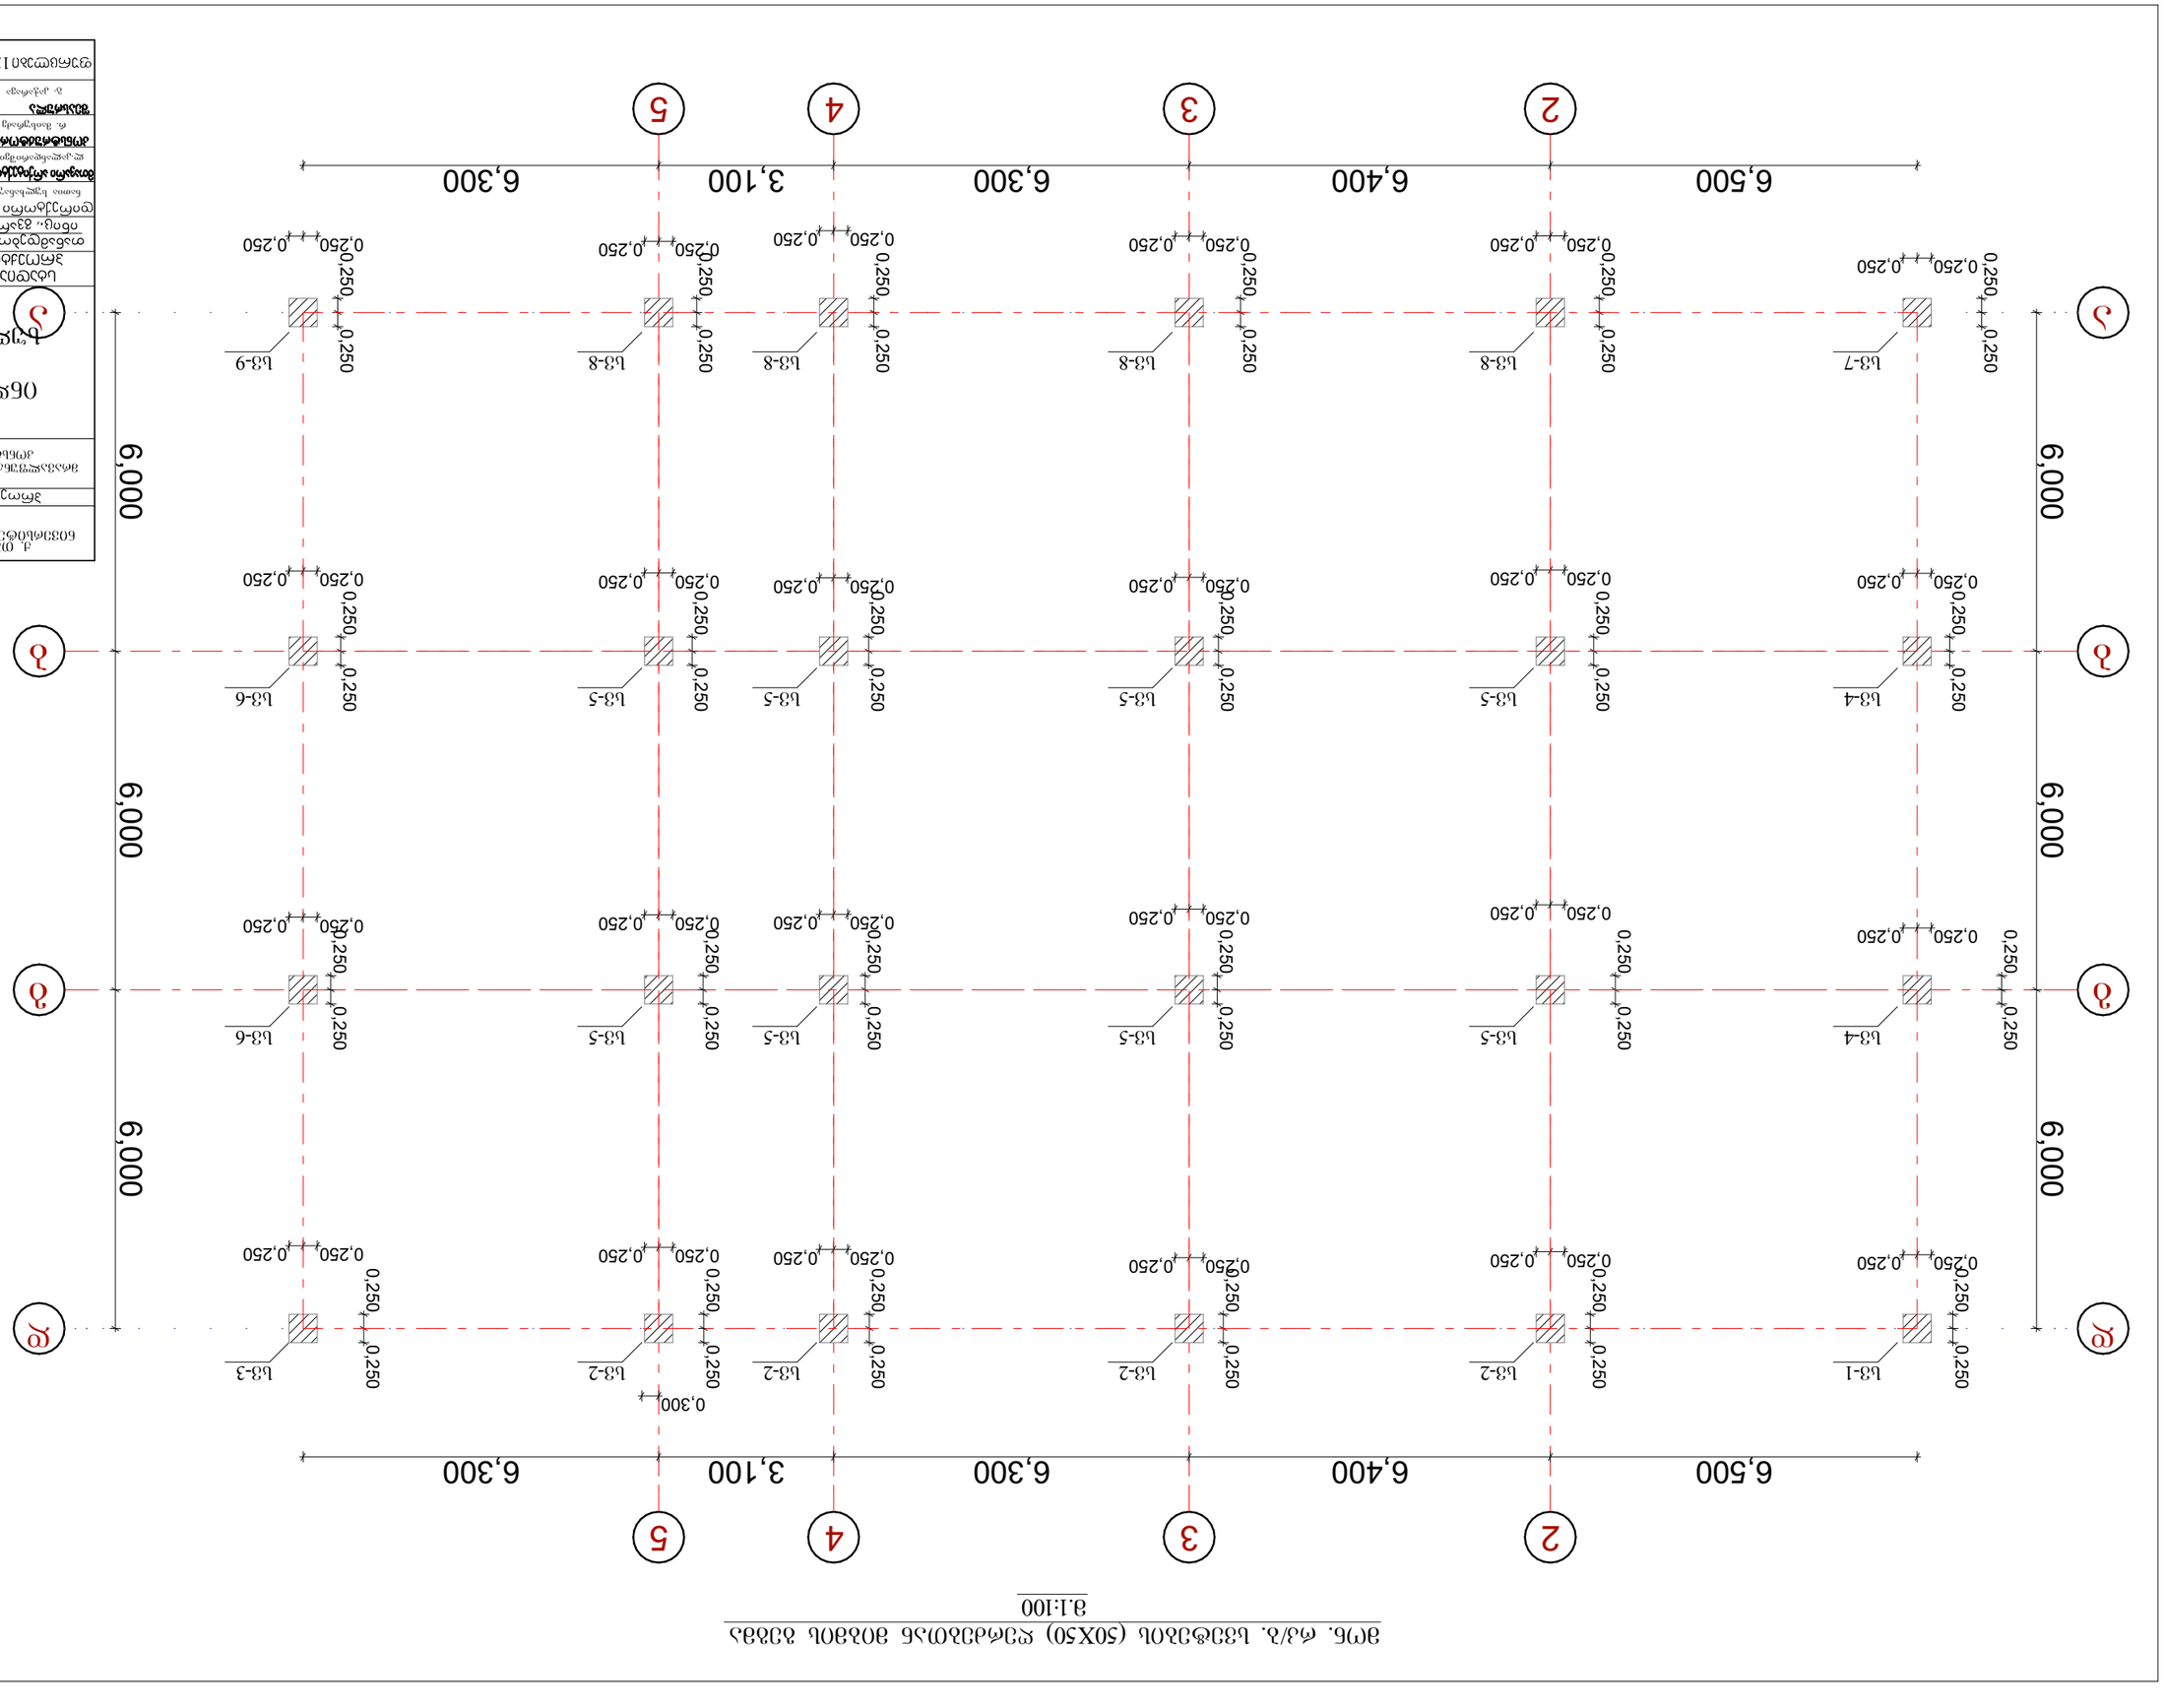

მონ. რკ/ბ. გადახურვის ფილის მოწყობის გეგმა ▼7,75

მ.1:100

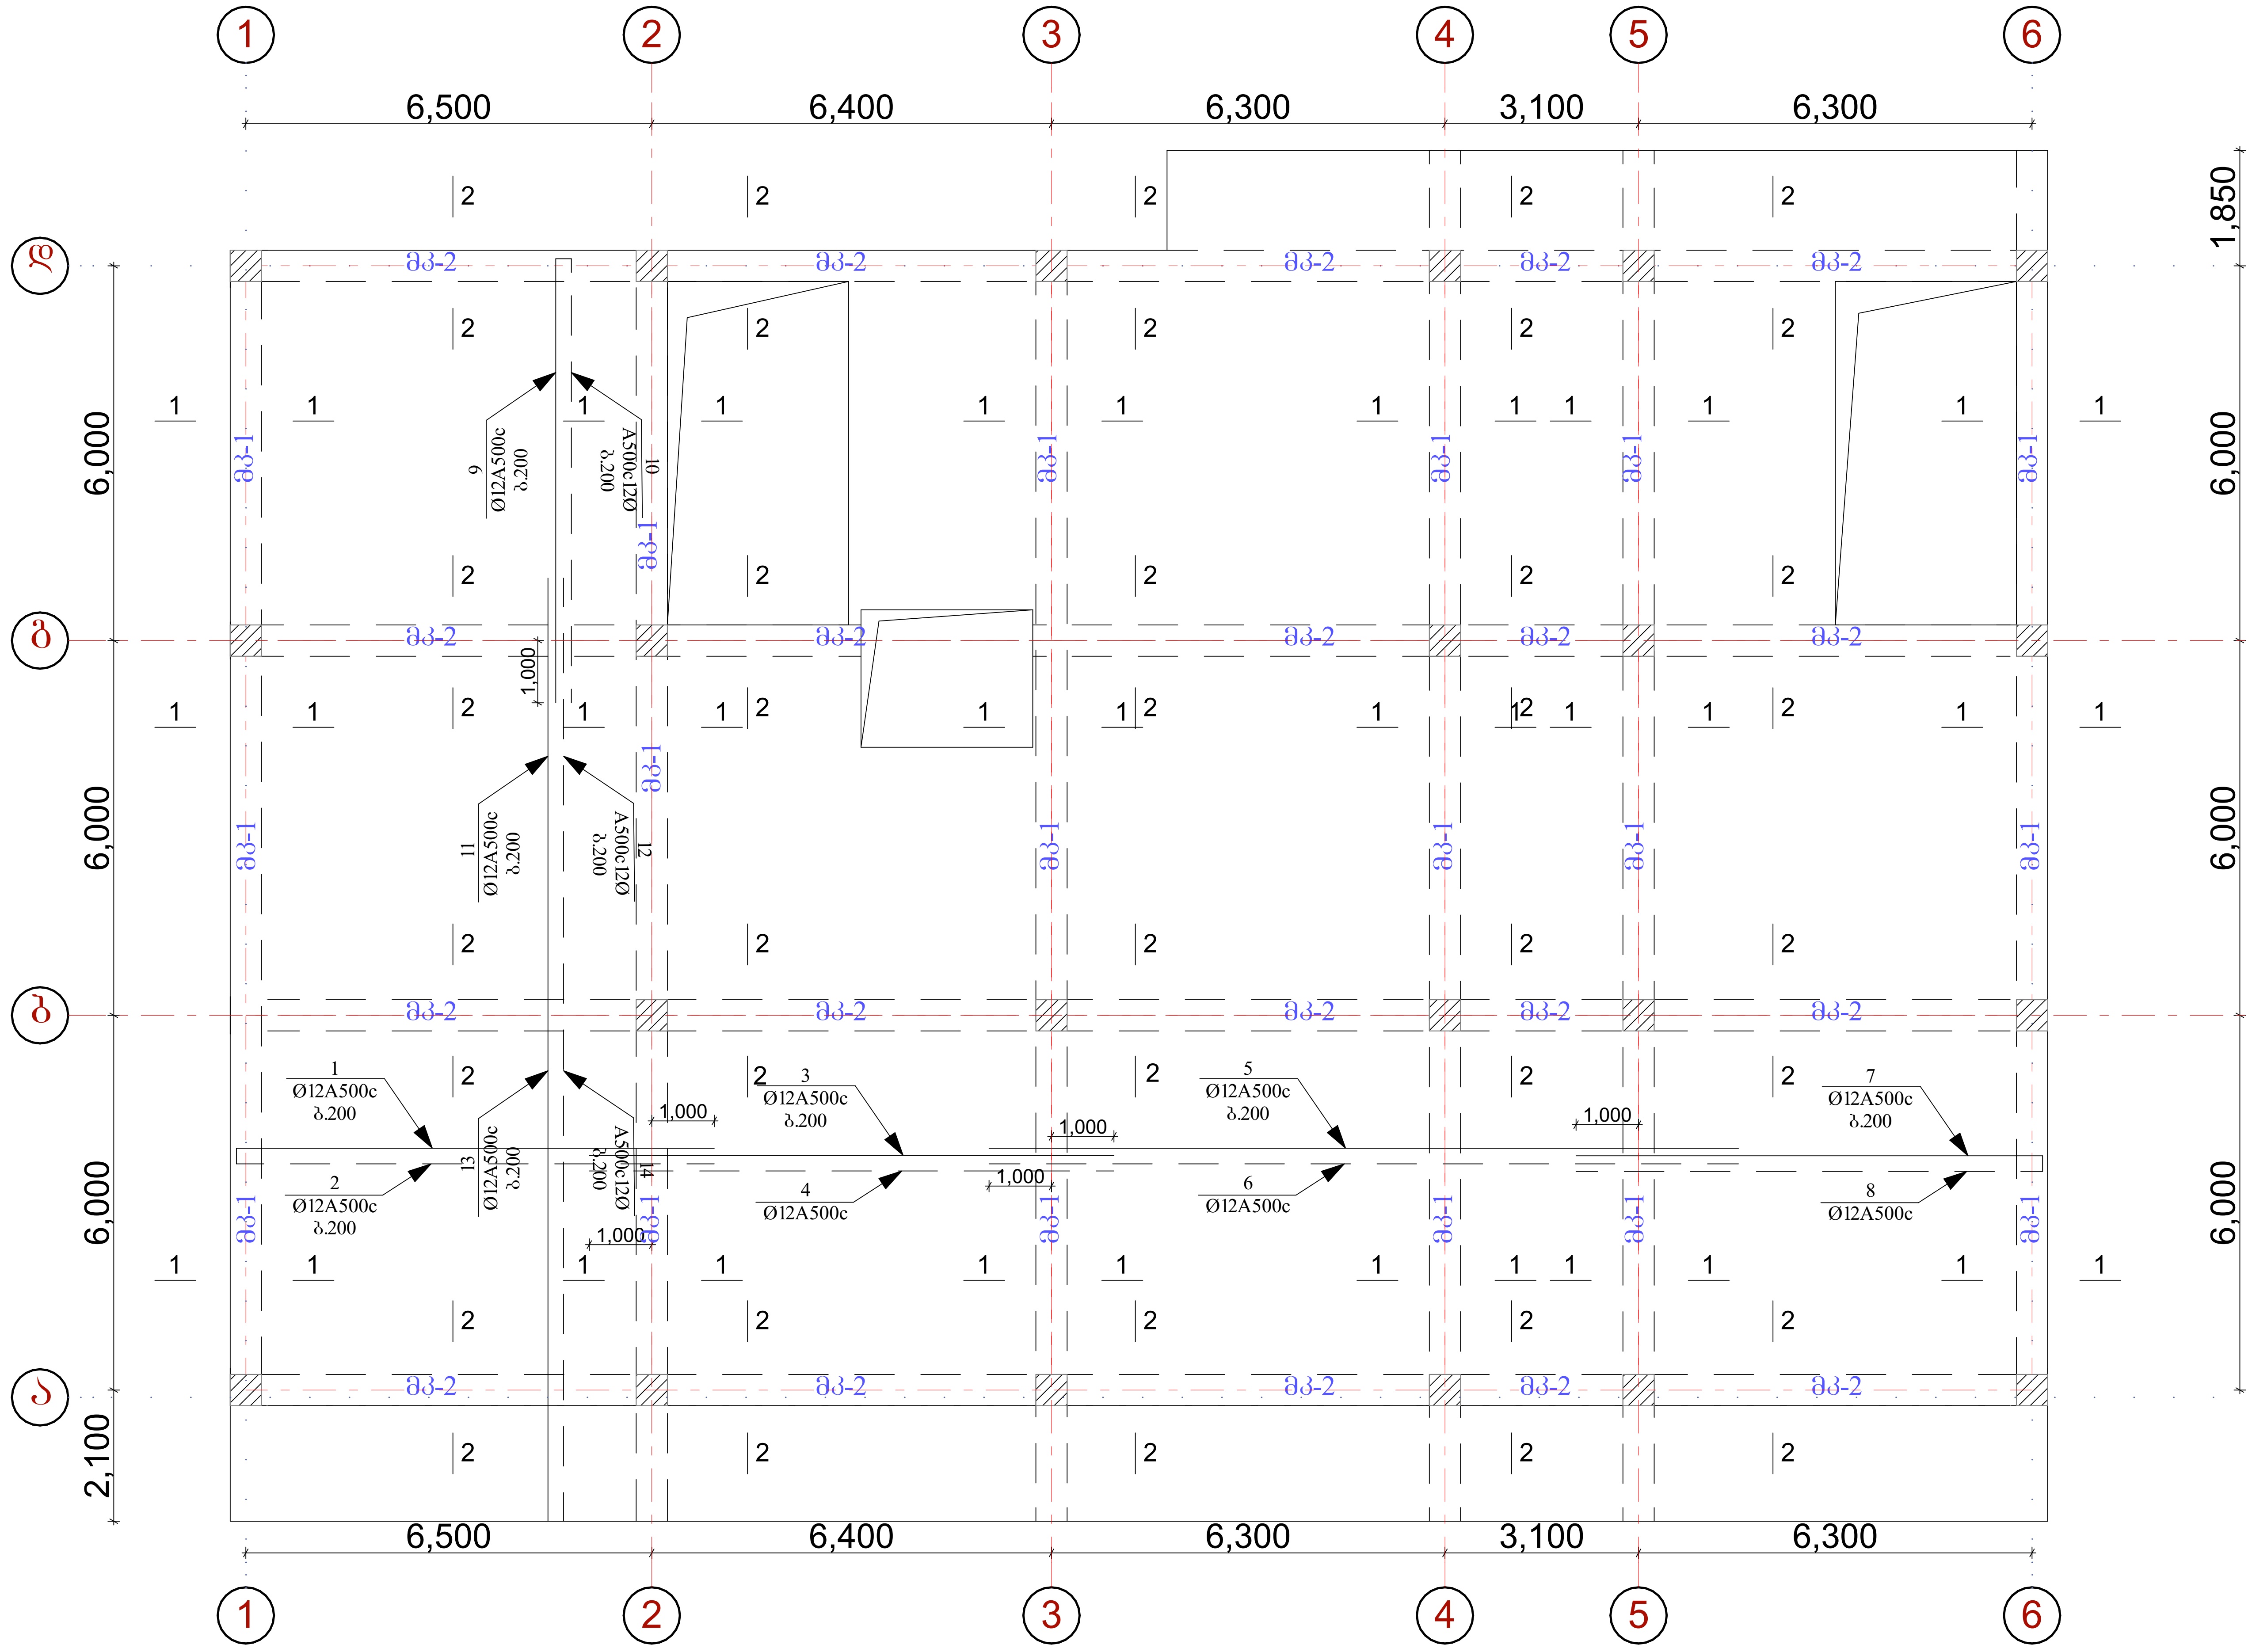

ქ. თბილისი, აგრარ ლი ნივერსიტეტის მიმდებარედ, ნაკვეთი № 014/281		
პროექტის სახელწოდება		
მრავალფუნქციური შენობის პროექტის კონსტრუქციული ნაწილი		
ინდ.მეწარმე ნათია სულხანაური		
სტადია პროექტი	დაკვეთა №	ფორმატი A-3
თანამდებობა / ინიც., გვარი	ხელმოწერა	თარიღი
დირექტორი ნათია სულხანაური		
მთავარი არქიტექტორი ლ.კალანდარიშვილი		
კონსტრუქტორი რ. მაისურაძე		
შეასრულა გ. კაჭარავა		
ფურცლები 130	ფურც. კ-43	თბილისი 2021 წ.

ვერტიკალური ღერძების მიმართ ფილის ზედა ზედაპირის ნიშნულების სქემა

ნაგებობის ძირითადი ელემენტების ნიშნულების სქემა

სამშენებლო ობიექტის დასახელება		
ობიექტის ნაწილი, ჯამური მოცულობა		
დამკვეთი ორგანიზაცია		
პროექტის ავტორი		
ორგანიზაციის დასახელება, ხელმოწერა		
ტექნიკური ზედამხედველის ხელმოწერა		
ავტორის ხელმოწერა		
ტექნიკური ზედამხედველი		
ტექნიკური ზედამხედველი		
ფურცლების რაოდენობა 130	ფურც. 444	თებერვალი 2021 წ.

1 2 3 4 5 6
6,500 6,400 6,300 3,100 6,300
А 1 2 3 4 5 6 7
6,000 6,000 6,000 2,100 6,000 1,850
1 Ø12А500с 3.200 1 Ø8.ჩმ.ბ. 2.000 1.300 2.000
1 Ø12А500ც12Ø 3.200 1 Ø8.ჩმ.ბ. 2.000 1.300 2.000
1 Ø12А500с 3.200 1 Ø8.ჩმ.ბ. 2.000 1.300 2.000
1 Ø12А500с 3.200 1 Ø8.ჩმ.ბ. 2.000 1.300 2.000
1 Ø12А500с 3.200 1 Ø8.ჩმ.ბ. 2.000 2.000 1.300
1 Ø12А500с 3.200 1 Ø8.ჩმ.ბ. 2.000 1.300 2.000

მონ. რკ/ბ. გადახურვის ფილის მოწყობის გეგმა ▼7,75
ზედა დამატებითი ბადეების მოწყობა

მ.1:100

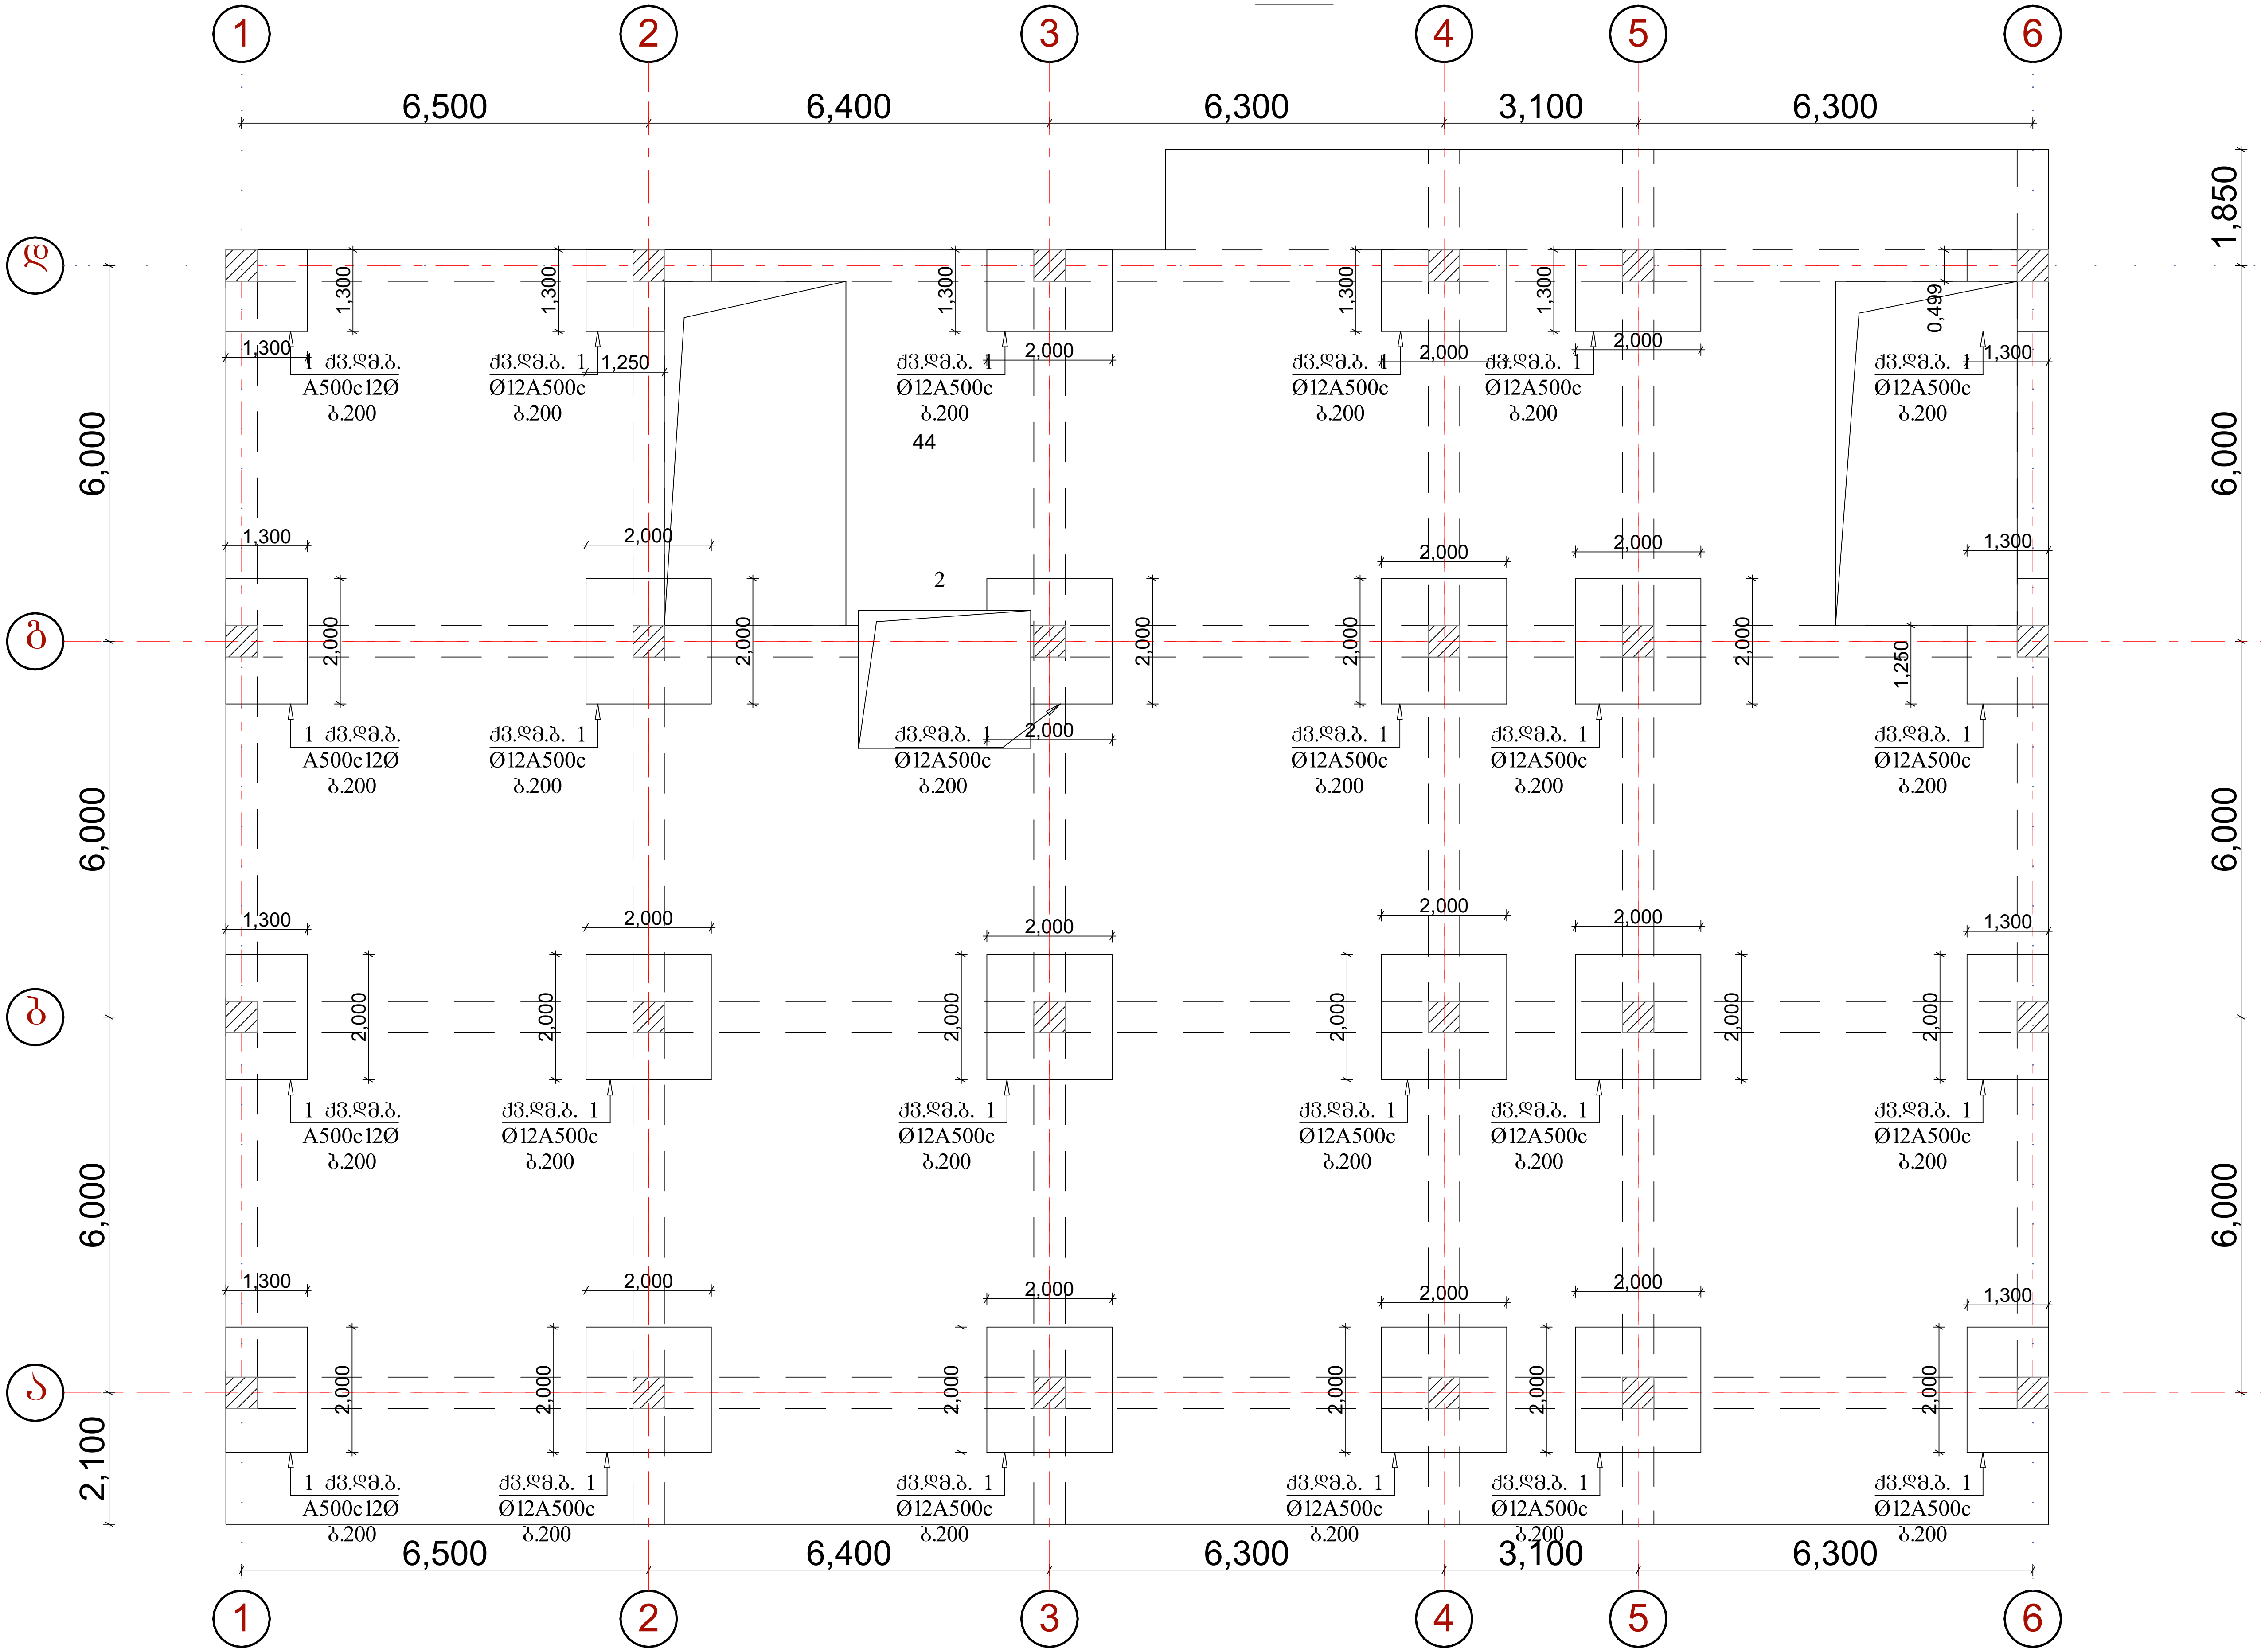

ქ. თბილისი, აგრარ ლი ნივერსიტეტის მიმდებარედ, ნაკვეთი № 014/281		
პროექტის სახელწოდება		
მრავალფუნქციური შენობის პროექტის კონსტრუქციული ნაწილი		
ინდ.მეწარმე ნათია სულხანაური		
სტადია პროექტი	დაკვეთა №	ფორმატი A-3
თანამდებობა ინიც., გვარი	ხელმოწერა	თარიღი
დირექტორი ნათია სულხანაური		
მთავარი არქიტექტორი ლ.კალანდარიშვილი		
კონსტრუქტორი რ. მაისურაძე		
შეასრულა გ. კაჭარავა		
ფურცლები 130	ფურც. კ-45	თბილისი 2021 წ.

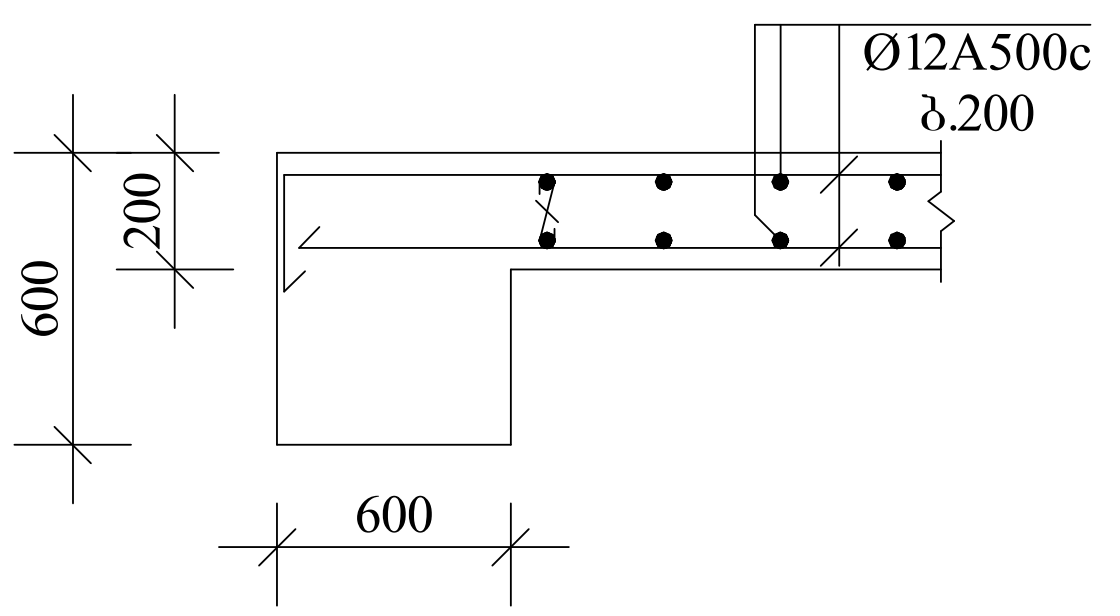

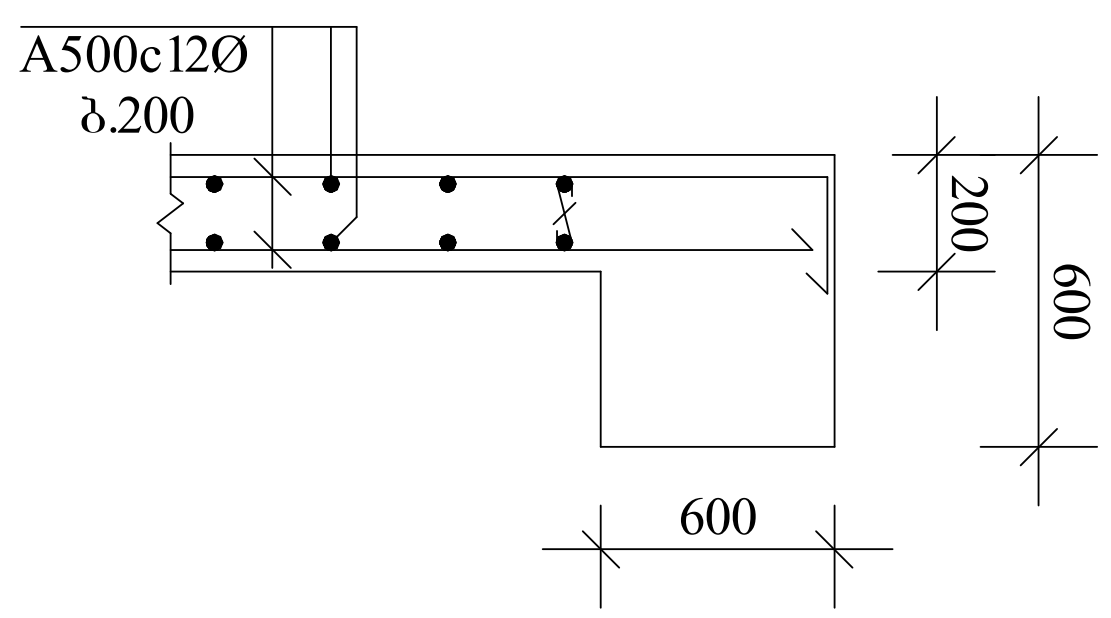

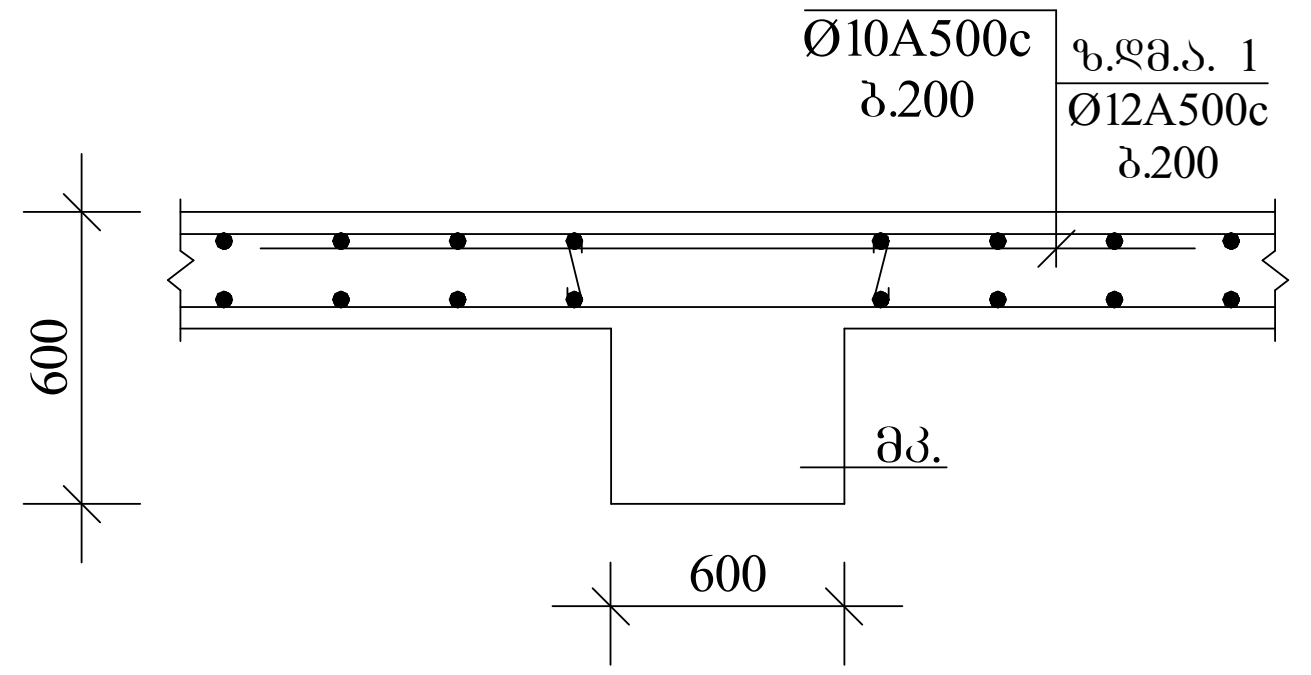

არმატურის სპეციფიკაცია						
	პოზ №	ესკიზი	∅ მმ	L m	n c	nXL მ
1	2	3	4	5	6	7
ფილა ნიშნულზე 7,75	1	150 7650	12 A500C	7800	102	795,6
	2	7650	12 A500C	7650	102	775,2
	3	8400	12 A500C	8400	102	856,8
	4	8400	12 A500C	8400	102	856,8
	5	12000	12 A500C	12000	102	1224,0
	6	12000	12 A500C	12000	102	1224,0
	7	7600 150	12 A500C	7600	102	775,2
	8	7450	12 A500C	7450	102	759,9
	9	150 7250	12 A500C	7250	146	1059
	10	7100	12 A500C	7100	146	1036,6
	11	7700	12 A500C	7700	146	1224,2
	12	7700	12 A500C	7700	146	1224.2
	13	7400	12 A500C	7400	146	1080.4
	14	7400	12 A500C	7400	146	1080.4
	15	2000	12 A500C	2000	480	960

არმატურის ამოკრება			
∅ მმ	nXL მ	მასა კგ	
		A500C	A250C
8	9	10	11
12 A500C	14932,2	844.0	

ბეტონი 118.5 მ³ B-25
არმატურა 13 259.8 კგ

ქ. თბილისი, აგრარ ლი ნივერსიტეტის მიმდებარედ, ნაკვეთი № 014/281		
პროექტის სახელწოდება		
მრავალფუნქციური შენობის პროექტის კონსტრუქციული ნაწილი		
ინდ.მეწარმე ნათია სულხანაური		
სტადია პროექტი	დაკვეთა №	ფორმატი A-3
თანამდებობა / ინიც., გვარი	ხელმოწერა	თარიღი
დირექტორი ნათია სულხანაური		
მთავარი არქიტექტორი ლ.კალანდარიშვილი		
კონსტრუქტორი რ. მაისურაძე		
შეასრულა გ. კაჭარავა		
ფურცლები 130	ფურც. კ-46	თბილისი 2021 წ.

მონ. რკ.ბ. კოჭი
მკ-1

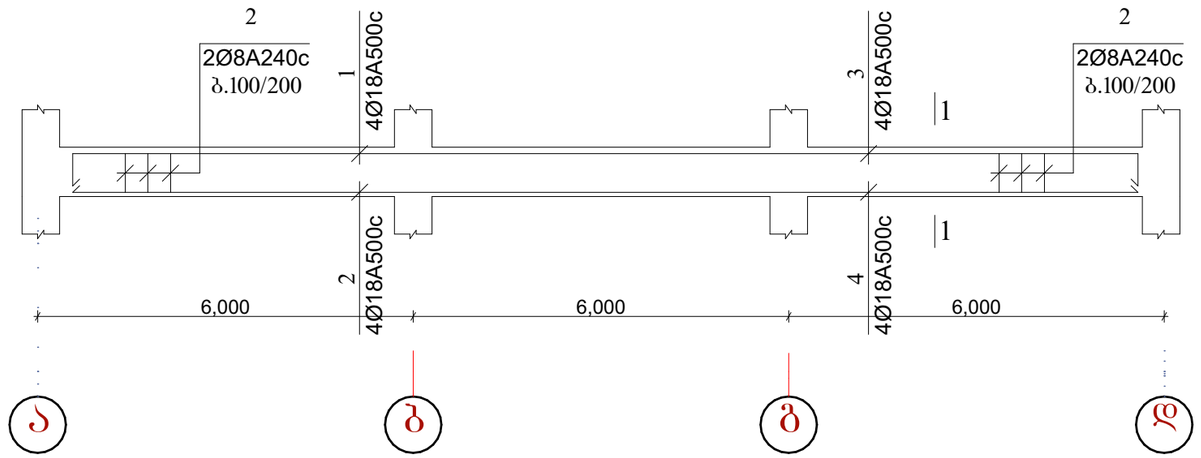

1-1

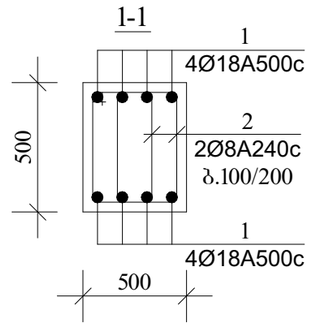

არმატურის სპეციფიკაცია							არმატურის ამოკრება			
	პოზ №	ესკიზი	∅ მმ	L m	n c	nXL მ	∅ მმ	nXL მ	მასა A500C	კბ A250C
1	2	3	4	5	6	7	8	9	10	11
მონ.კოჭი - 1 n=6	1	150 | 11850	18 A500C	12000	4	48	18 A500C	952.8	1905.6	
	2	12	18 A500C	12000	4	48	8 A240C	3168		1251.4
	3	150 | 5200	18 A500C	5350	4	21,4				
	4	5200	18 A500C	5200	4	20,8				
	5	550 / 550 | 450 | 650	8 A240C	2200	240	528				
							ბეტონი 21.6 მ³ B-25 არმატურა 3157.0 კბ			

ქ. თბილისი, აბრარ ლი ნიველირების მიმდებარედ, ნაკვეთი № 014/281

პროექტის სახელწოდება

მრავალფუნქციური შენობის არქიტექტის კონსტრუქციული ნაწილი

ინდ.მეწარმე ნათია სულხანაშრი

სტადია პროექტი	დაკვეთა №	ფორმატი A-3
თანამდებობა ინიც., გვარი	ხელმოწერა	თარიღი
დირექტორი ნათია სულხანაური		
მთავარი არქიტექტორი ლ.კალანდარიშვილი		
კონსტრუქტორი რ. მაისურაძე		
შესრულა გ. კაჭარავა		
ფურცლები 130	ფურც. კ-47	თბილისი 2021 წ.

მონ. რკ.ბ. კოჭი
მკ-2

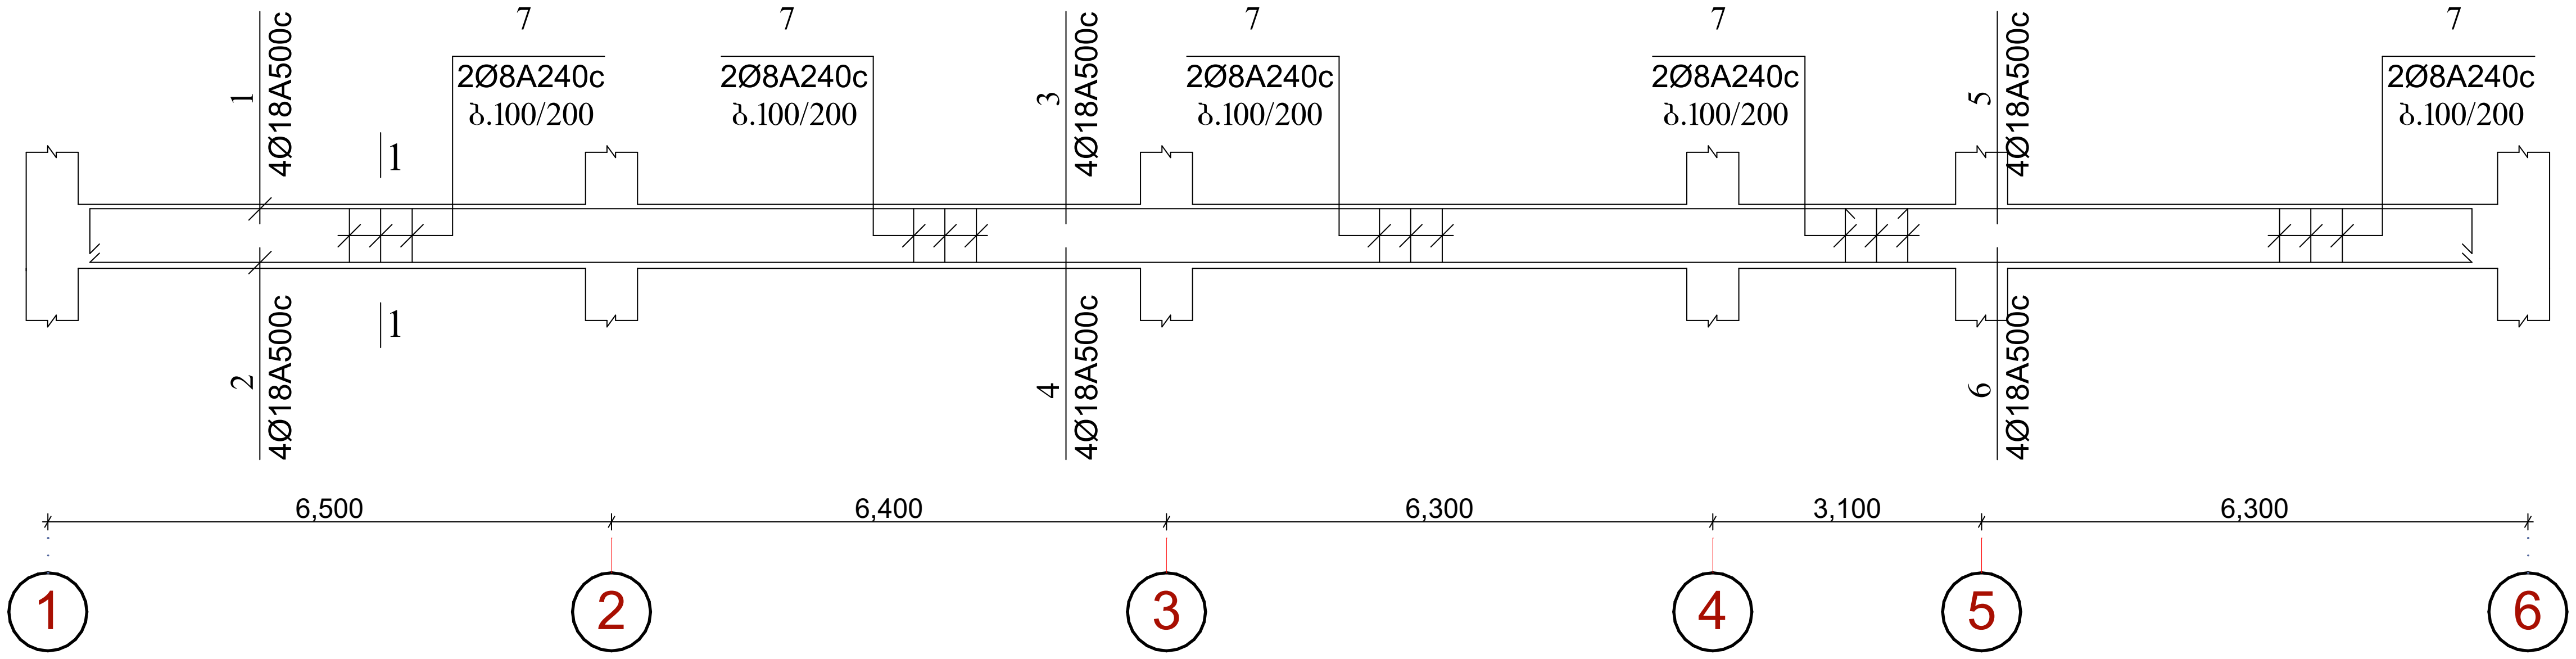

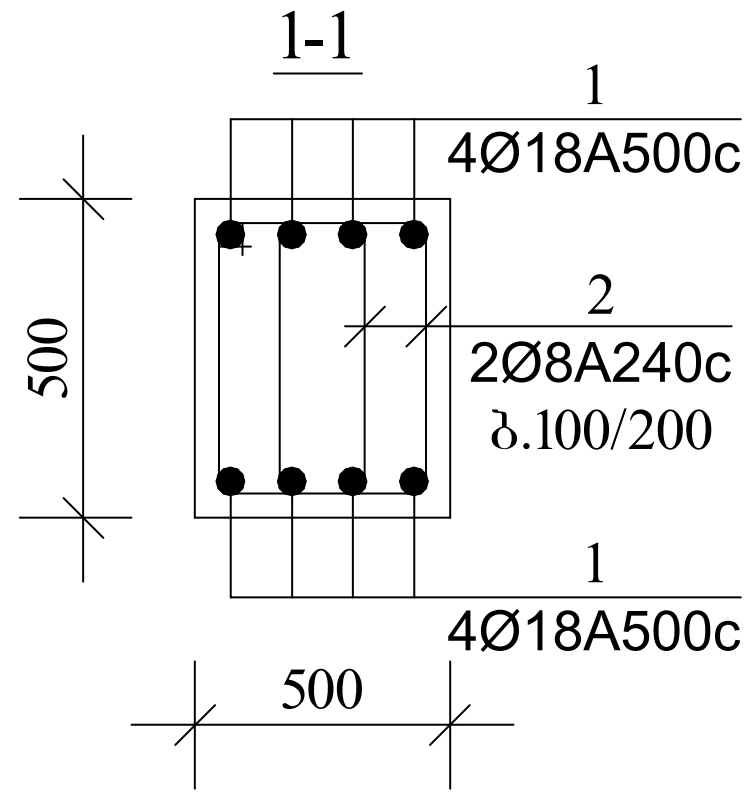

არმატურის სპეციფიკაცია							არმატურის ამოკრება			
	პოზ №	ესკიზი	∅ მმ	L m	n c	nXL მ	∅ მმ	nXL მ	მასა კგ A500C	მასა კგ A250C
1	2	3	4	5	6	7	8	9	10	11
მონ.კოჭი - 2 n=4	1	150 11850	18 A500C	12000	4	48	18 A500C	952.8	1905.6	
	2	12	18 A500C	12000	4	48	8 A240C	3344,0		1320,9
	3	12	18 A500C	12000	4	48	ბეტონი 22.9 მ³ B-25 არმატურა 3226.5 კგ			
	4	12	18 A500C	12000	4	48				
	5	150 5700	18 A500C	5850	4	23.4				
	6	5700	18 A500C	5700	4	22.8				
	7	550 / 550 450 650	8 A240C	2200	380	836				

ქ. თბილისი, აგრარ ლი ნივერსიტეტის მიმდებარედ, ნაკვეთი № 014/281		
პროექტის სახელწოდება		
მრავალფუნქციური შენობის პროექტის კონსტრუქციული ნაწილი		
ინდ.მეწარმე ნათია სულხანაური		
სტადია პროექტი	დაკვეთა №	ფორმატი A-3
თანამდებობა / ინიც., გვარი	ხელმოწერა	თარიღი
დირექტორი ნათია სულხანაური		
მთავარი არქიტექტორი ლ.კალანდარიშვილი		
კონსტრუქტორი რ. მაისურაძე		
შეასრულა გ. კაჭარავა		
ფურცლები 130	ფურც. კ-48	თბილისი 2021 წ.

მონ. რკ.ბ. სვეტი
სვ-1-4-7

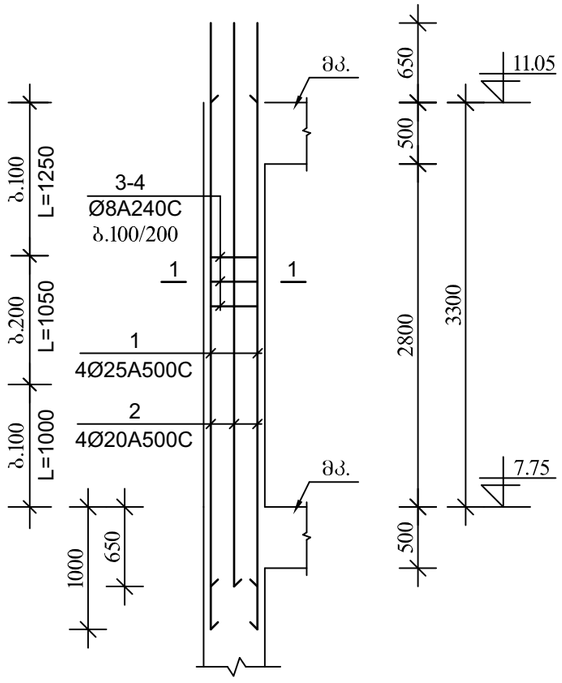

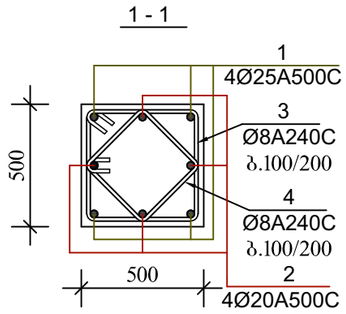

არმატურის სპეციფიკაცია							არმატურის ამოკრეფა			
	პოზ №	ესკიზი	∅ მმ	L m	n c	nXL მ	∅ მმ	nXL მ	მასა კგ A500C	მასა კგ A250C
1	2	3	4	5	6	7	8	9	10	11
მონოლიტი - 1;4;7 n=4	1	4000	25 A500C	4000	4	16	25 A500C	64.0	190.8	
	2	4000	20 A500C	4000	4	16	20 A500C	64.0	158.1	
	3	550 / 450 450 550	8 A240C	2000	27	54.0	8 A240C	375.2		148.2
	4	418 / 318 318 418	8 A240C	1472	27	39.8	ბეტონი 3.3 მ³ არმატურა 497,1 კგ			B-25

ქ. თბილისი, აბრარ ლ.ი ნიველირების მიმდებარედ, ნაკვეთი № 014/281

პროექტის სახელწოდება

მრავალფუნქციური შენობის პროექტის კონსტრუქციული ნაწილი

ინდ.მეწარმე ნათია სულხანაშრი

სტადია პროექტი	დაკვეთა №	ფორმატი A-3
თანამდებობა ინიც., გვარი	ხელმოწერა	თარიღი
დირექტორი ნათია სულხანაური		
მთავარი არქიტექტორი ლ.კალანდარიშვილი		
კონსტრუქტორი რ. მაისურაძე		
შემსრულა გ. კაჭარავა		
ფურცლები 130	შრც. კ-49	თბილისი 2021 წ.

მონ. რკ.ბ. სვეტი
სვ-2-5-8

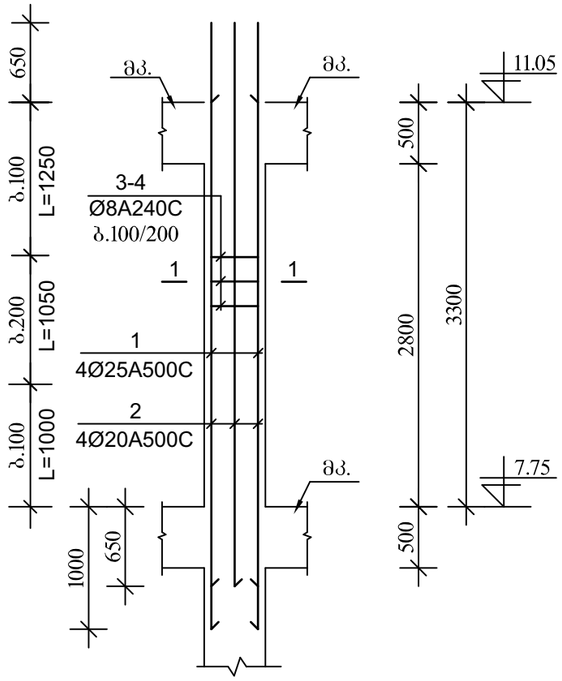

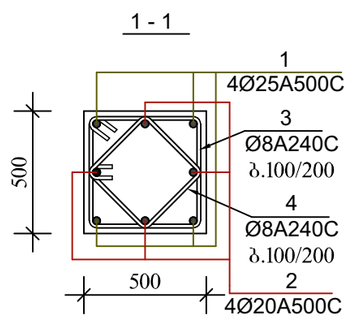

არმატურის სპეციფიკაცია							არმატურის ამოკრეფა			
	პოზ №	ესკიზი	∅ მმ	L m	n c	nXL მ	∅ მმ	nXL მ	მასა A500C	კბ A250C
1	2	3	4	5	6	7	8	9	10	11
მონ.სვეტი - 2;5;8 n=4	1	4000	25 A500C	4000	4	16	25 A500C	64.0	190.8	
	2	4000	20 A500C	4000	4	16	20 A500C	64.0	158.1	
	3	550 / 450 | 450 | 550	8 A240C	2000	27	54.0	8 A240C	375.2		148.2
	4	418 / 318 | 318 | 418	8 A240C	1472	27	39.8	ბეტონი 3.3 მ³ B-25 არმატურა 497,1 კბ			

ქ. თბილისი, აბრარ ლ.ი
ნიკერსიტეტის მიმდებარედ, ნაკვეთი
№ 014/281

პროექტის სახელწოდება

მრავალფუნქციური შენობის პროექტის
კონსტრუქციული ნაწილი

ინდ.მეწარმე ნათია სულხანაშრი

სტადია პროექტი	დაკვეთა №	ფორმატი A-3
თანამდებობა / ინიც., გვარი	ხელმოწერა	თარიღი
დირექტორი ნათია სულხანაური		
მთავარი არქიტექტორი ლ.კალანდარიშვილი		
კონსტრუქტორი რ. მაისურაძე		
შემსრულა გ. კოჭარვა		
ფურცლები 130	შრომ. კ-50	თბილისი 2021 წ.

მონ. რკბ. სვეტი
სვ-3-6-9

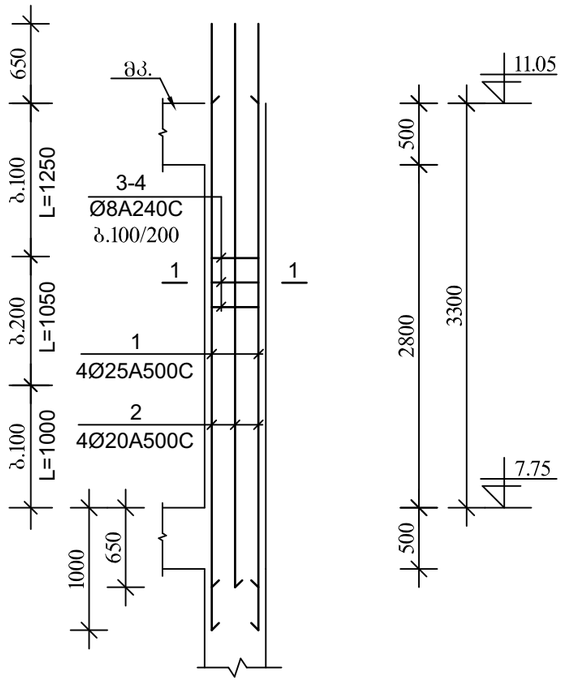

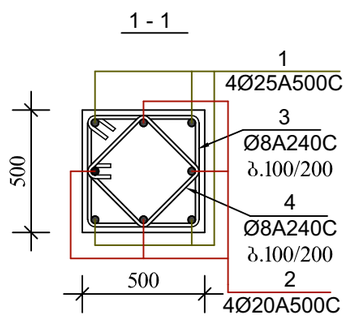

არმატურის სპეციფიკაცია							არმატურის ამოკრეფა			
	პოზ №	ესკიზი	∅ მმ	L m	n c	nXL მ	∅ მმ	nXL მ	მასა A500C	კბ A250C
1	2	3	4	5	6	7	8	9	10	11
მონ.სვეტი - 3;6;9 n=4	1	4000	25 A500C	4000	4	16	25 A500C	64.0	190.8	
	2	4000	20 A500C	4000	4	16	20 A500C	64.0	158.1	
	3	550 / 450 450 550	8 A240C	2000	27	54.0	8 A240C	375.2		148.2
	4	418 / 318 318 418	8 A240C	1472	27	39.8	ბეტონი 3.3 მ³ B-25 არმატურა 497,1 კბ			

ქ. თბილისი, აგრარ. ლ.ი
ნიჟერსიტეტის მიმდებარედ, ნაკვეთი
№ 014/281

პროექტის სახელწოდება

მრავალფუნქციური შენობის პროექტის
კონსტრუქციული ნაწილი

ინდ.მეწარმე ნათია სულხანაური

სტადია პროექტი	დაკვეთა №	ფორმატი A-3
თანამდებობა ინიც., გვარი	ხელმოწერა	თარიღი
დირექტორი ნათია სულხანაური		
მთავარი არქიტექტორი ლ.კალანდარიშვილი		
კონსტრუქტორი რ. მაისურაძე		
შემსრულა გ. კოჭარავა		
ფურცლები 130	შშრც. კ-51	თბილისი 2021 წ.

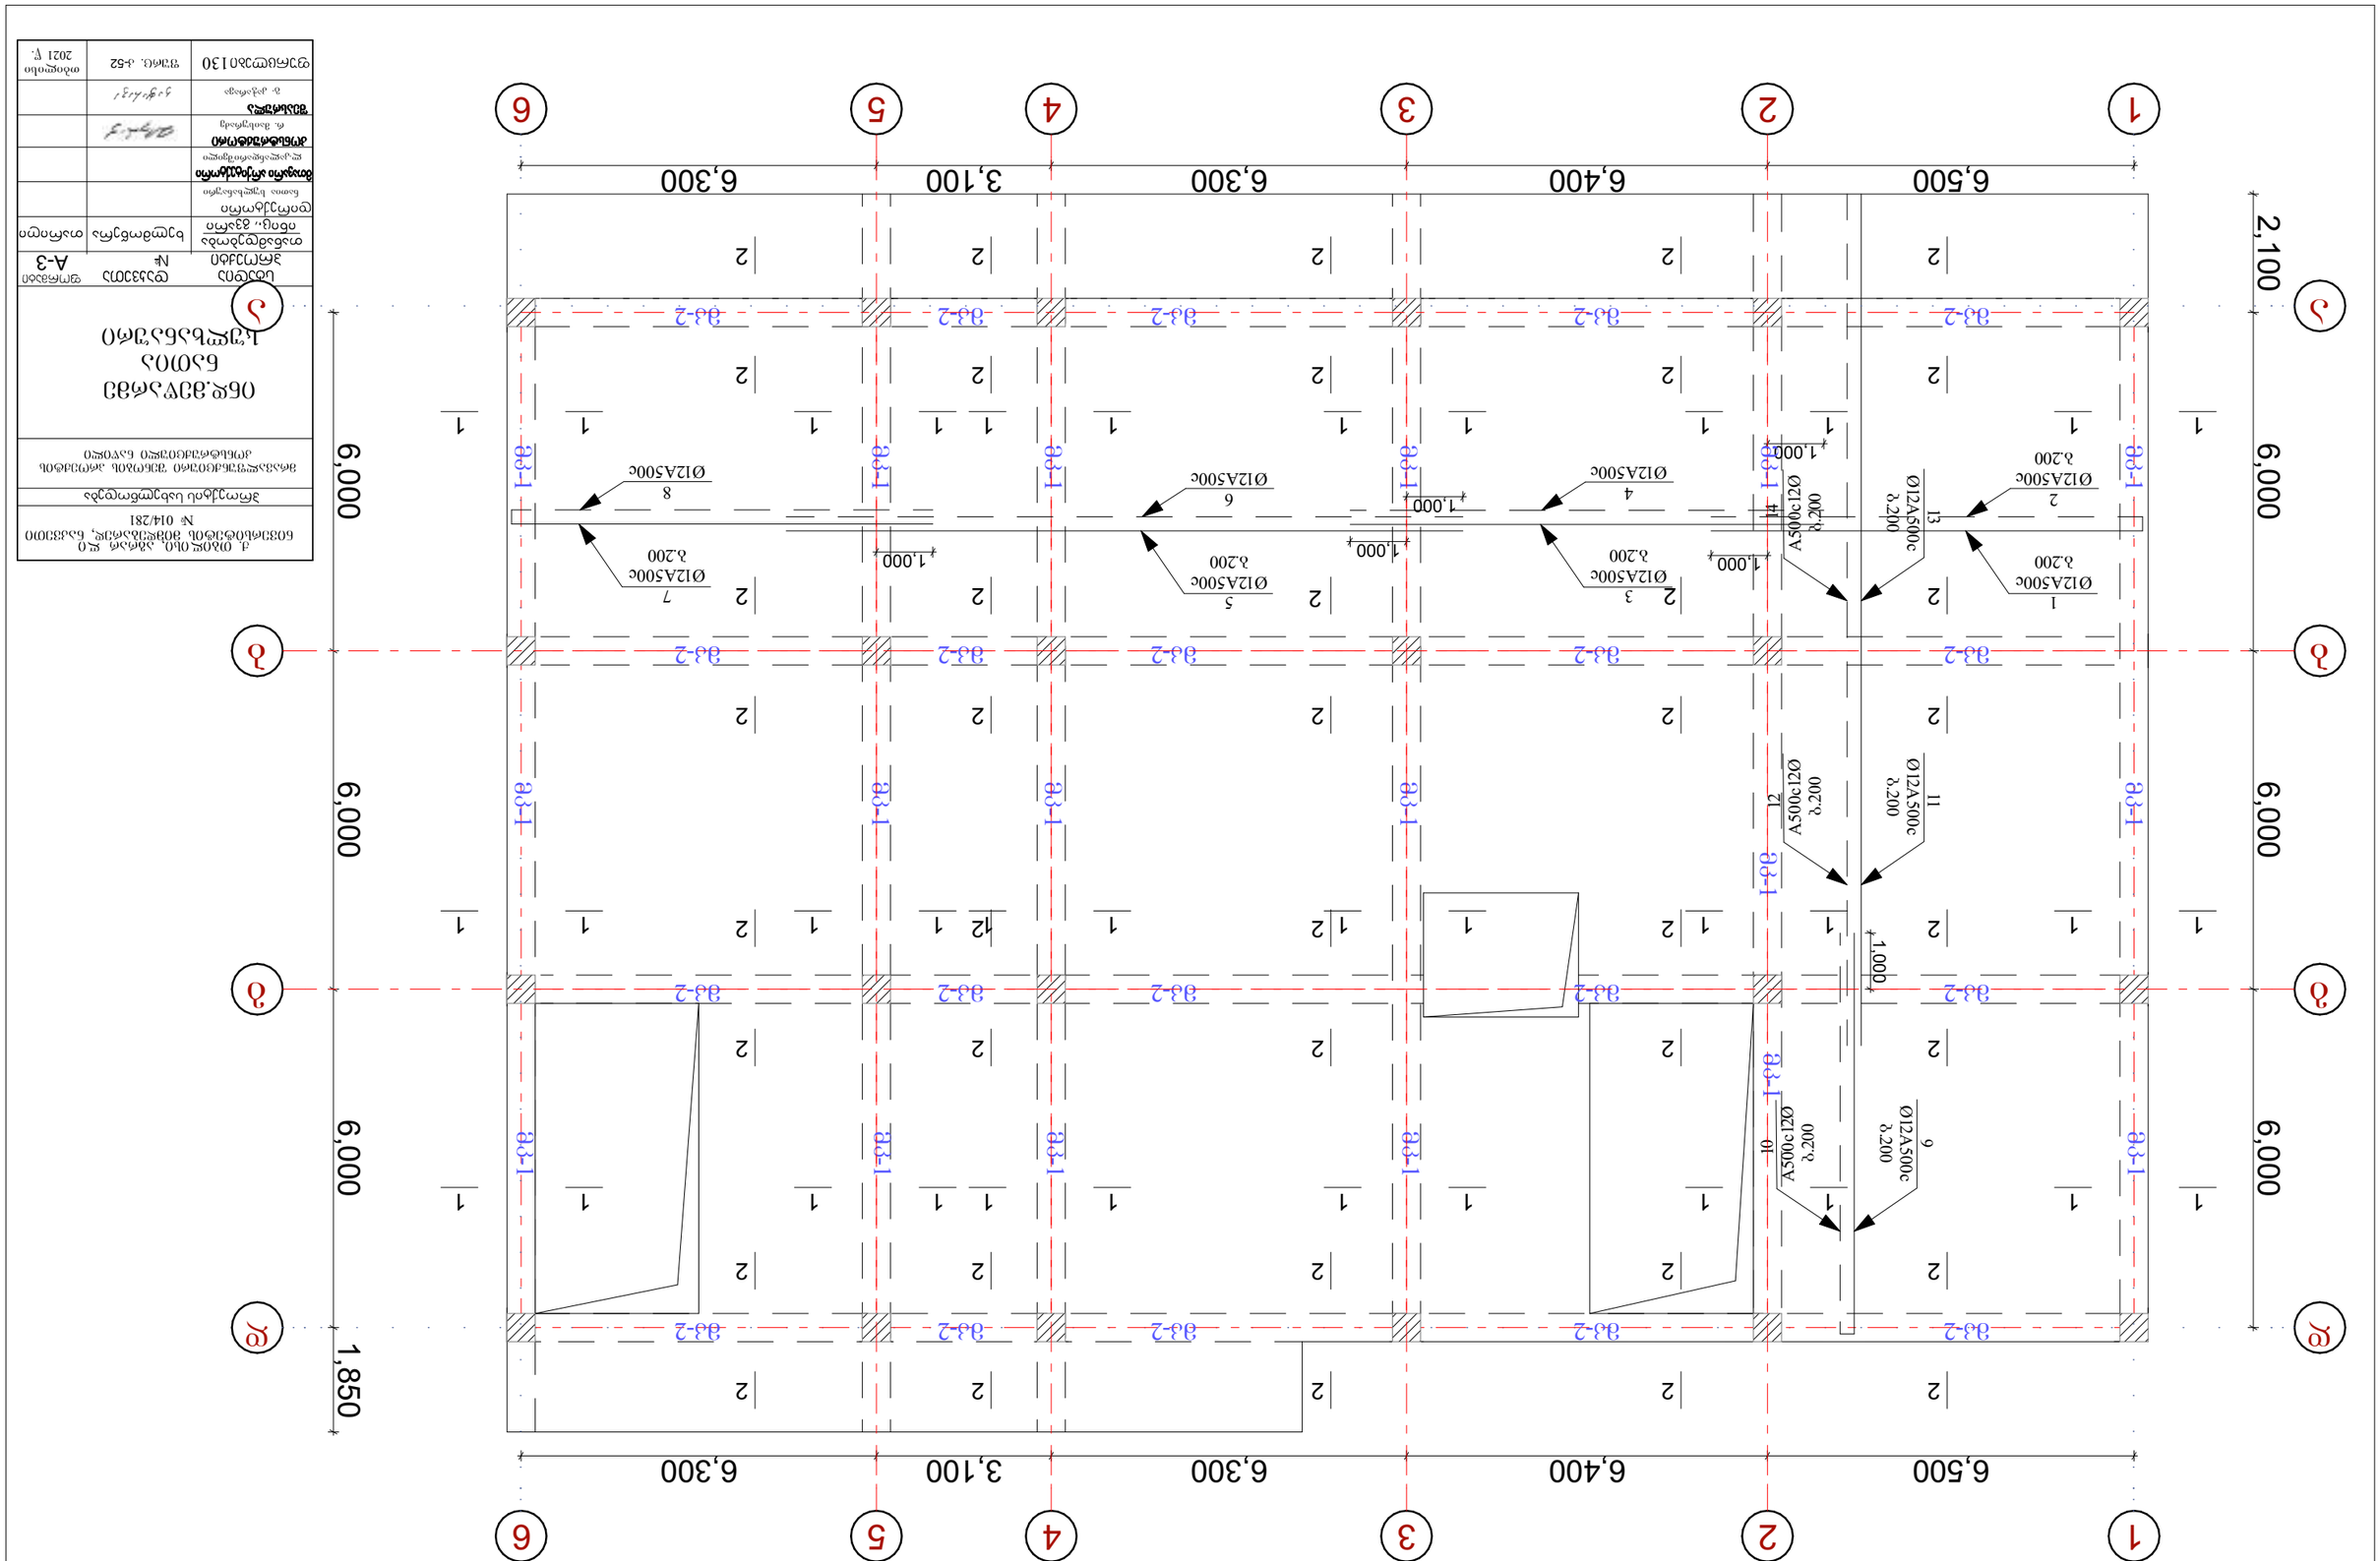

ვფ. ∂ა/ბ. ბაᲔᲔაზᲗᲔᲛᲐᲚᲣᲠᲘ ᲜᲝᲔᲠᲘᲡ ᲐᲠᲮᲘ ▼11,05-30,85

8.1:100

ᲒᲐᲜᲛᲐᲠᲢᲔᲑᲘᲡ ᲡᲐᲮᲔᲚᲛᲬᲘᲤᲝ ᲐᲠᲥᲘᲢᲔᲥᲢᲣᲠᲣᲚᲘ ᲓᲐᲒᲔᲒᲛᲐ	ფურც. ბ-52	თებერვალი 2021 წ.

ᲐᲮᲐᲚᲘ ᲡᲐᲮᲚᲘᲡ ᲛᲨᲔᲜᲔᲑᲚᲝᲑᲐ

ᲐᲠᲥᲘᲢᲔᲥᲢᲣᲠᲣᲚᲘ ᲜᲐᲬᲘᲚᲘ

ᲙᲝᲜᲡᲢᲠᲣᲥᲪᲘᲣᲚᲘ ᲜᲐᲬᲘᲚᲘ

ᲒᲐᲗᲑᲝᲑᲘᲡ ᲡᲘᲡᲢᲔᲛᲐ

ᲔᲚ. ᲛᲝᲬᲧᲝᲑᲘᲚᲝᲑᲘᲡ ᲡᲘᲡᲢᲔᲛᲐ

ᲡᲐᲜᲘᲢᲐᲠᲣᲚᲘ ᲢᲔᲥᲜᲘᲙᲘᲡ ᲜᲐᲬᲘᲚᲘ

ᲡᲐᲮᲐᲠᲯᲗᲐᲦᲛᲪᲪᲔᲚᲝ ᲜᲐᲬᲘᲚᲘ

ᲐᲠᲥᲘᲢᲔᲥᲢᲣᲠᲣᲚᲘ ᲜᲐᲬᲘᲚᲘ	ᲜᲝ	ᲤᲝᲠᲛᲐᲢᲘ
ᲒᲐᲜᲛᲐᲠᲢᲔᲑᲘᲡ ᲡᲐᲮᲔᲚᲛᲬᲘᲤᲝ ᲐᲠᲥᲘᲢᲔᲥᲢᲣᲠᲣᲚᲘ ᲓᲐᲒᲔᲒᲛᲐ	A-3	ᲒᲛᲒᲡᲐᲮ

ᲑᲠᲐᲜᲓᲘᲡ ᲓᲐᲛᲐᲢᲔᲑᲘᲗᲘ ᲘᲜᲤᲝᲠᲛᲐᲪᲘᲐ

ᲐᲓᲒᲘᲚᲘᲡ ᲛᲘᲡᲐᲛᲐᲠᲗᲘ

ᲛᲘᲬᲘᲡ ᲙᲐᲓᲐᲡᲢᲠᲘᲡ ᲜᲝᲛᲔᲠᲘ

ᲛᲔᲛᲐᲡᲐᲮᲣᲠᲔᲑᲔᲚᲘ

ᲐᲠᲥᲘᲢᲔᲥᲢᲝᲜᲘᲙᲣᲚᲘ ᲜᲐᲬᲘᲚᲘ

ᲒᲐᲜᲛᲐᲠᲢᲔᲑᲘᲡ ᲡᲐᲮᲔᲚᲛᲬᲘᲤᲝ ᲐᲠᲥᲘᲢᲔᲥᲢᲣᲠᲣᲚᲘ ᲓᲐᲒᲔᲒᲛ

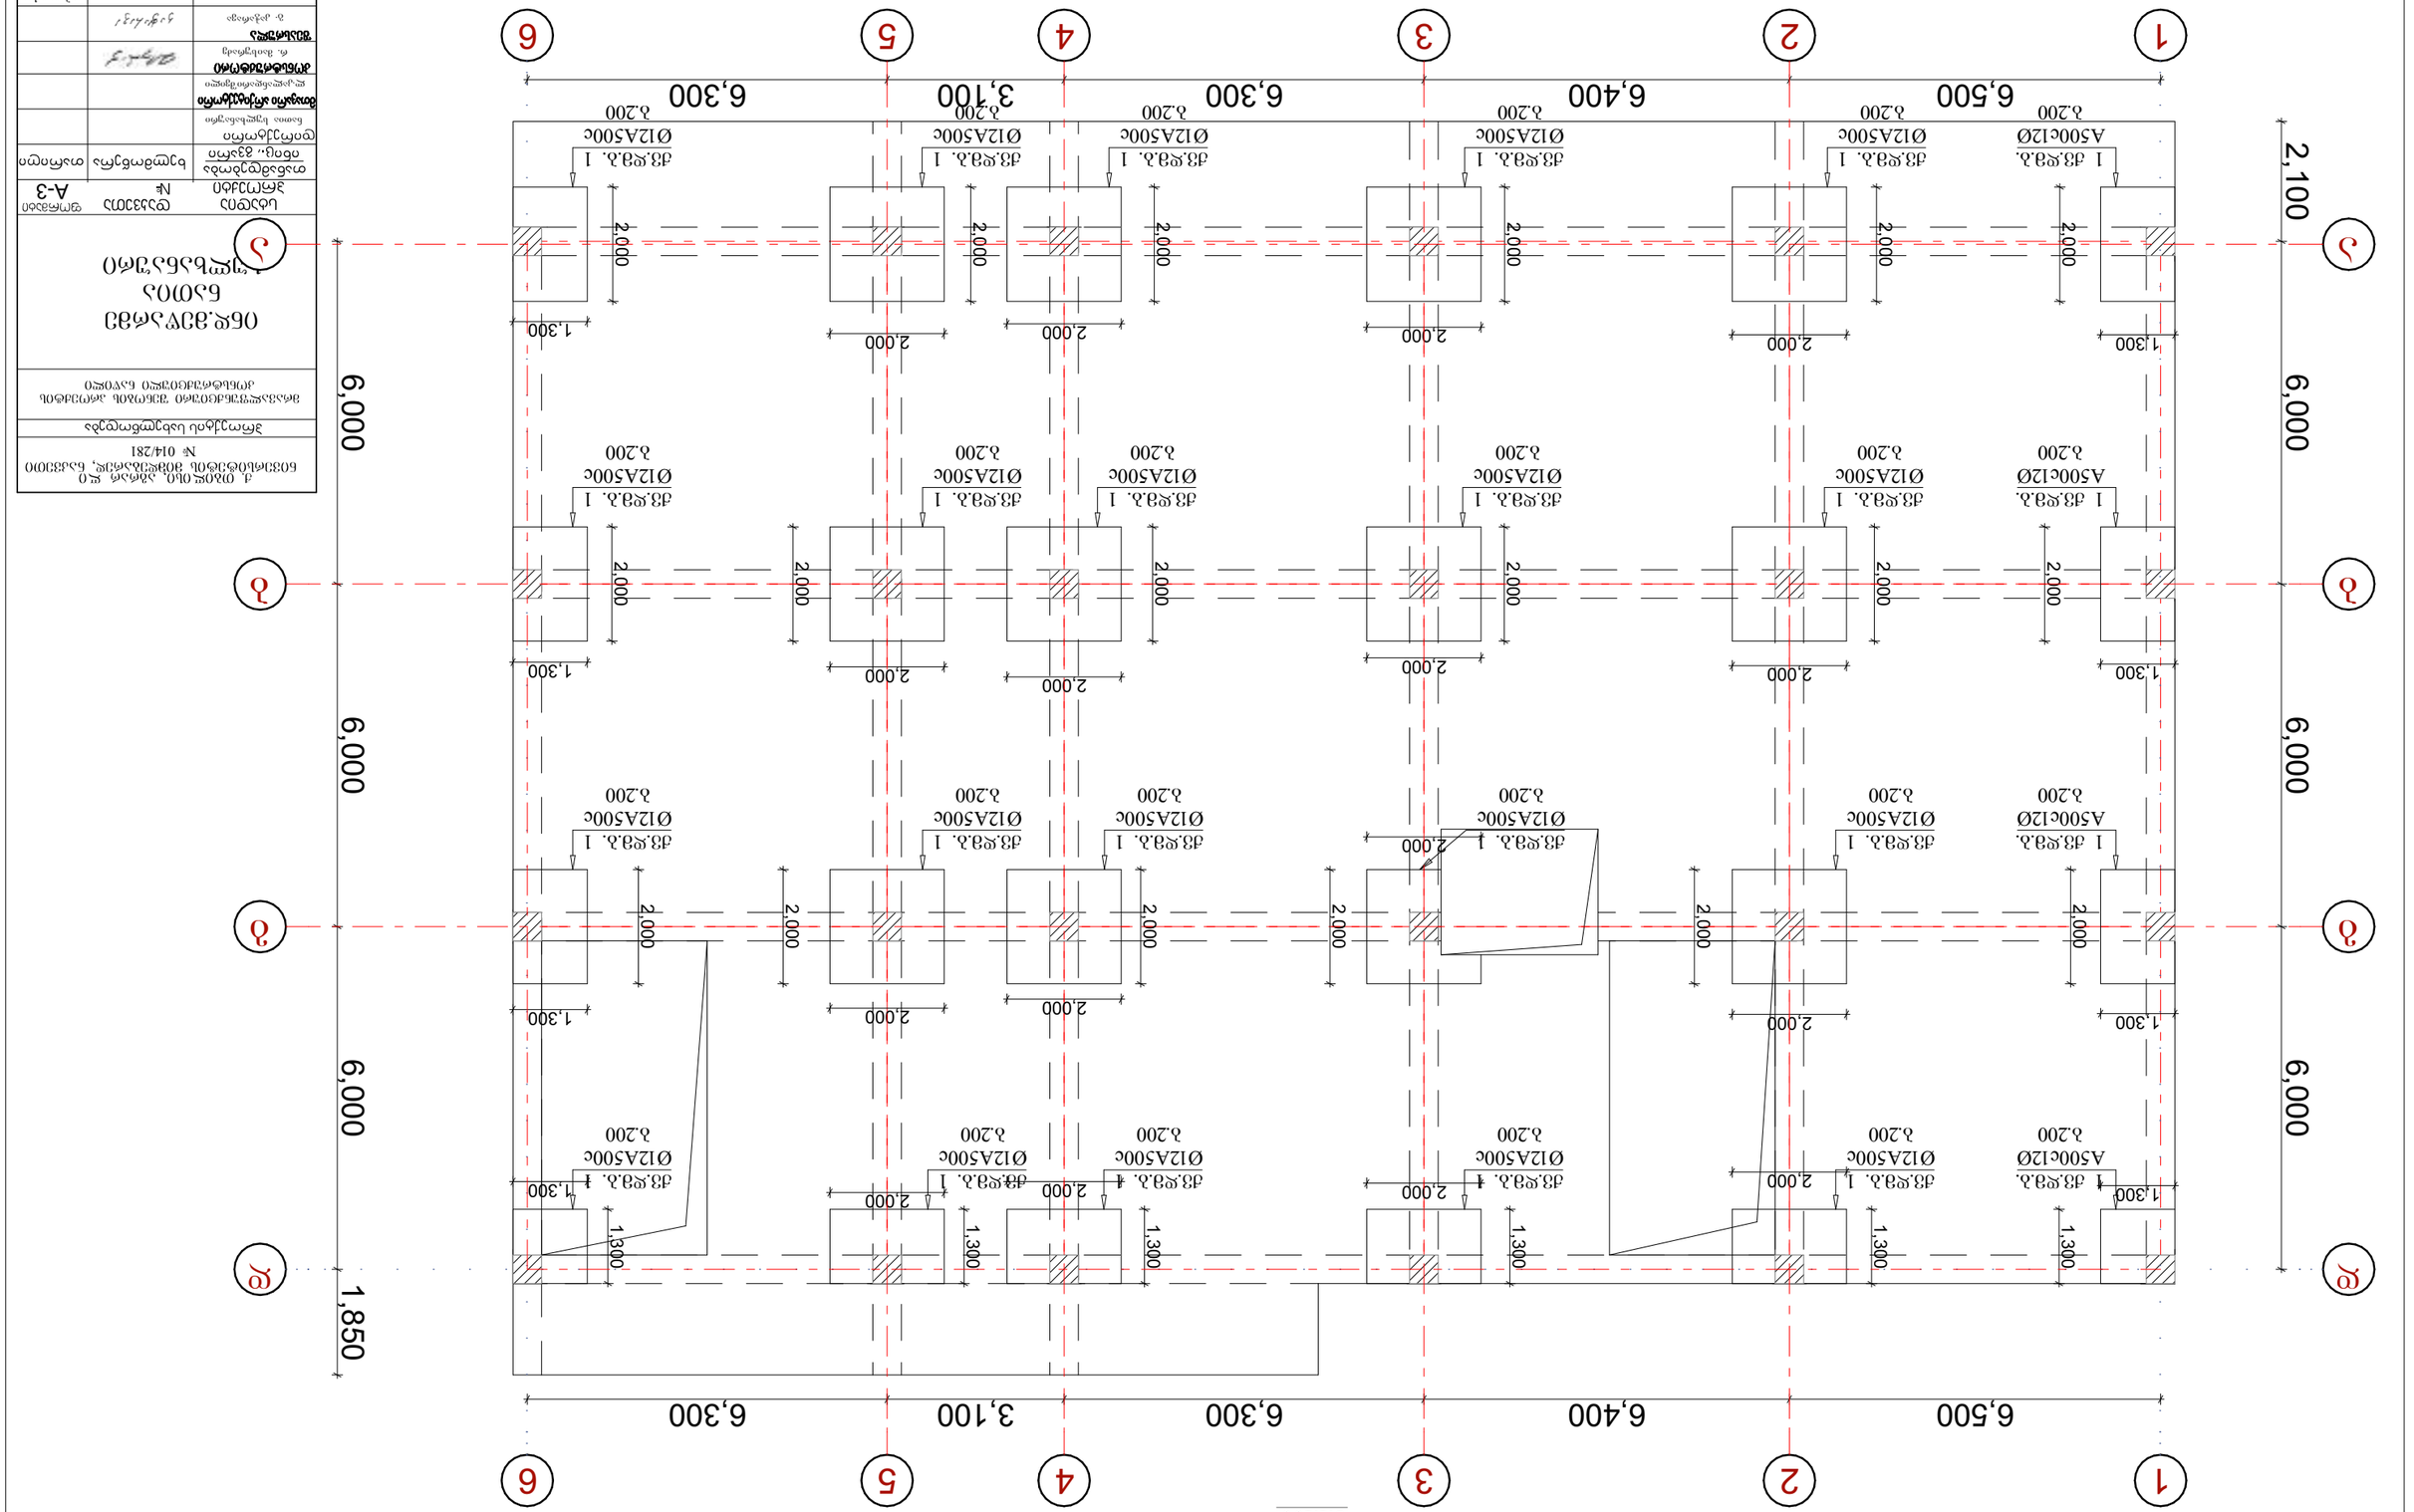

1 Общи бележки, детайли и легенда

Легенда

Ø3.ж8л. 1 Ø12А500с	Единична стреме-скоба
1 Ø3.ж8л. А500с12Ø	Стреме-скоба с допълнителна напречна пръчка
1.300	Ширина на основата
2.000	Дължина на основата
3.200	Дълбочина на основата

Забележки

1. Всички размери са в милиметри, освен ако не е посочено друго.
2. Бетон клас С25/30, армировъчна стомана клас А500НР.
3. Минимална дебелина на защитния слой – 50 mm.
4. Преди бетониране да се почисти основата от замърсявания.
5. Да се спазват изискванията на Наредба № Із-1974 от 2004 г.

Проектирал:	инж. Д. Стоянов	
Проверил:	инж. М. Василева	
Одобрил:	арх. К. Тодорова	
Фаза:	Работен проект	
Мащаб:	1:100	
Дата:	14.03.2021 г.	
Лист:	1 от 3	

მონ. რკ/ბ. გადახურვის ფილის მოწყობის გეგმა ▼11,05-30,85
ზედა დამატებითი ბადეების მოწყობა
მ.1:100

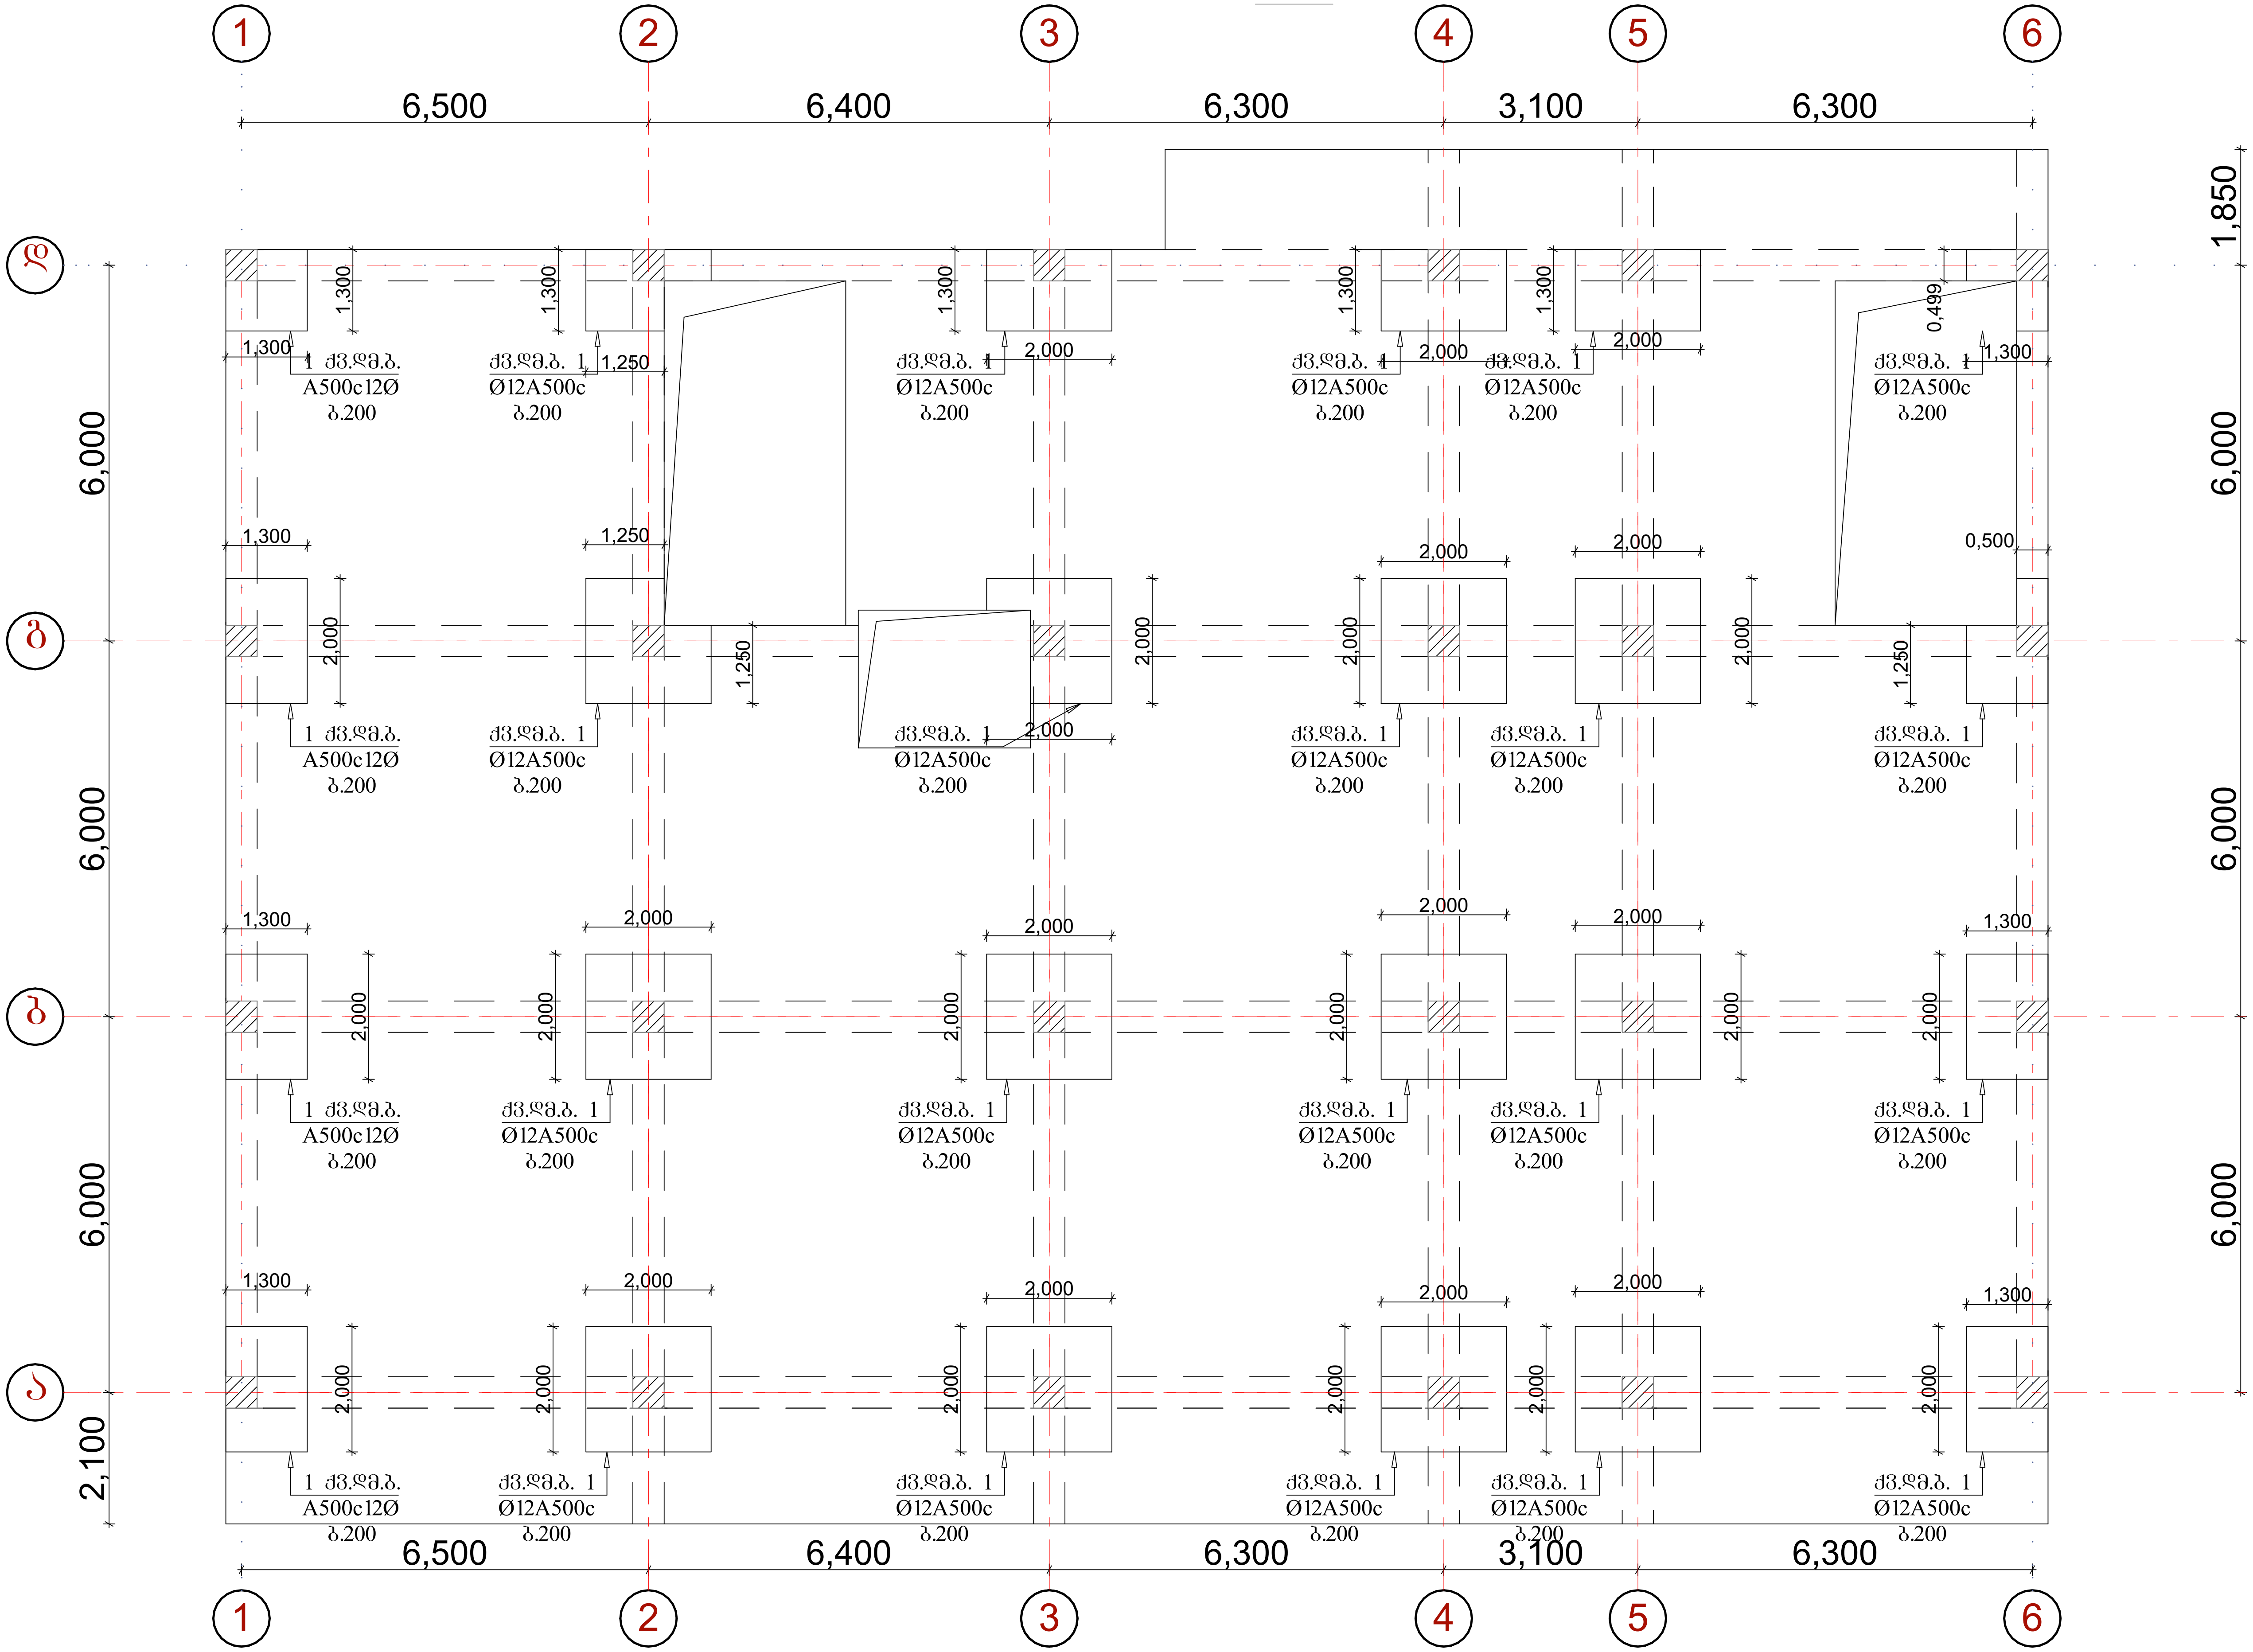

ქ. თბილისი, აგრარ ლი ნივერსიტეტის მიმდებარედ, ნაკვეთი № 014/281		
პროექტის სახელწოდება		
მრავალფუნქციური შენობის პროექტის კონსტრუქციული ნაწილი		
ინდ.მეწარმე ნათია სულხანაური		
სტადია პროექტი	დაკვეთა №	ფორმატი A-3
თანამდებობა ინიც., გვარი	ხელმოწერა	თარიღი
დირექტორი ნათია სულხანაური		
მთავარი არქიტექტორი ლ.კალანდარიშვილი		
კონსტრუქტორი რ. მაისურაძე	[signature]	
შეასრულა გ. კაჭარავა	[signature]	
ფურცლები 130	ფურც. კ-54	თბილისი 2021 წ.

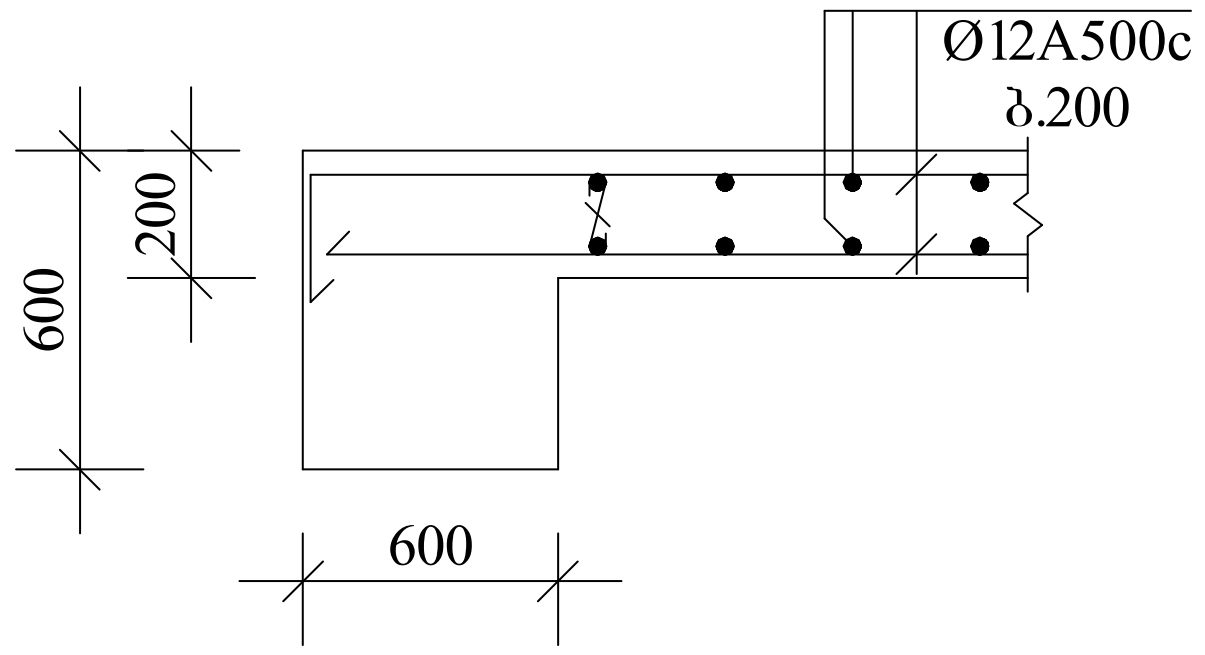

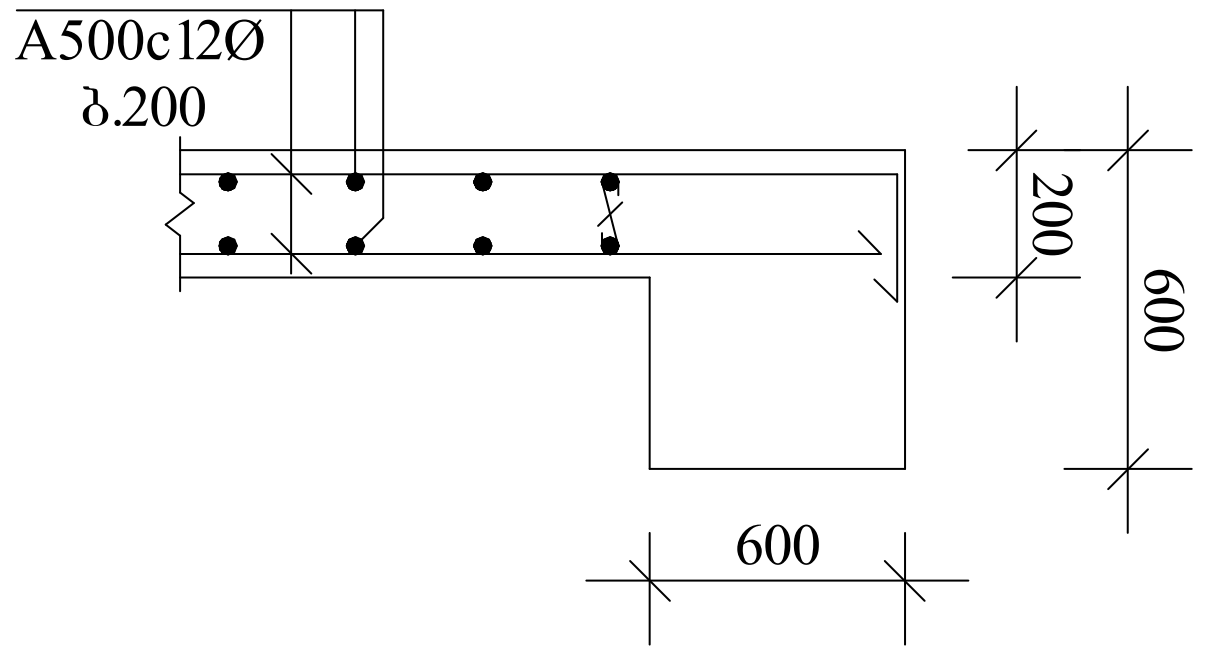

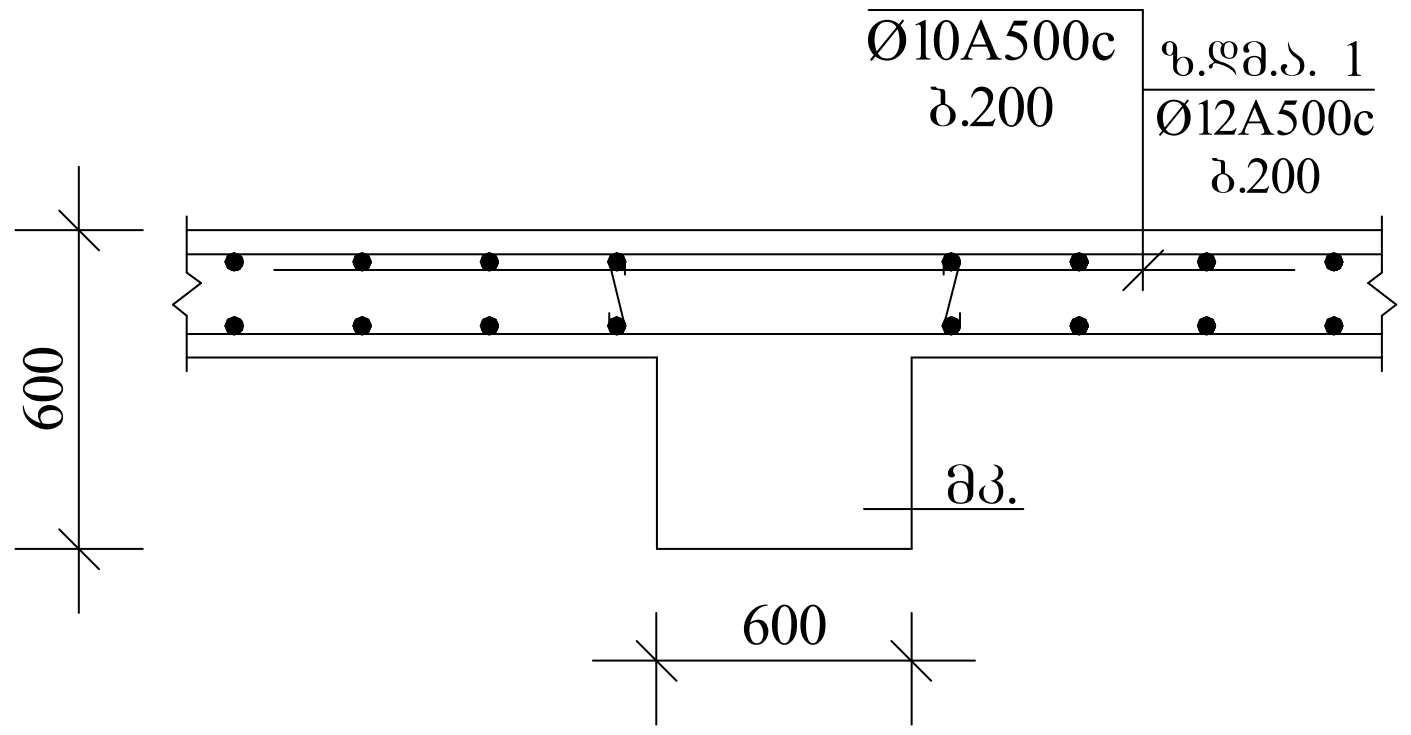

არმატურის სპეციფიკაცია						
	პოზ №	ესკიზი	∅ მმ	L m	n c	nXL მ
1	2	3	4	5	6	7
ფილა ნიშნულზე 11,05	1	150 7650	12 A500C	7800	102	795,6
	2	7650	12 A500C	7650	102	775,2
	3	8400	12 A500C	8400	102	856,8
	4	8400	12 A500C	8400	102	856,8
	5	12000	12 A500C	12000	102	1224,0
	6	12000	12 A500C	12000	102	1224,0
	7	7600 150	12 A500C	7600	102	775,2
	8	7450	12 A500C	7450	102	759,9
	9	150 7250	12 A500C	7250	146	1059
	10	7100	12 A500C	7100	146	1036,6
	11	7700	12 A500C	7700	146	1224,2
	12	7700	12 A500C	7700	146	1224.2
	13	7400	12 A500C	7400	146	1080.4
	14	7400	12 A500C	7400	146	1080.4
	15	2000	12 A500C	2000	480	960

არმატურის ამოკრება			
∅ მმ	nXL მ	მასა კგ	
		A500C	A250C
8	9	10	11
12 A500C	14932,2	844.0	

ბეტონი 118.5 მ³ B-25
არმატურა 13 259.8 კგ

ქ. თბილისი, აგრარ ლი ნივერსიტეტის მიმდებარედ, ნაკვეთი № 014/281		
პროექტის სახელწოდება		
მრავალფუნქციური შენობის პროექტის კონსტრუქციული ნაწილი		
ინდ.მეწარმე ნათია სულხანაური		
სტადია პროექტი	დაკვეთა №	ფორმატი A-3
თანამდებობა ინიც., გვარი	ხელმოწერა	თარიღი
დირექტორი ნათია სულხანაური		
მთავარი არქიტექტორი ლ.კალანდარიშვილი		
კონსტრუქტორი რ. მაისურაძე		
შეასრულა გ. კაჭარავა		
ფურცლები 130	ფურც. კ-55	თბილისი 2021 წ.

მონ. რკ.ბ. კოჭი
მკ-1

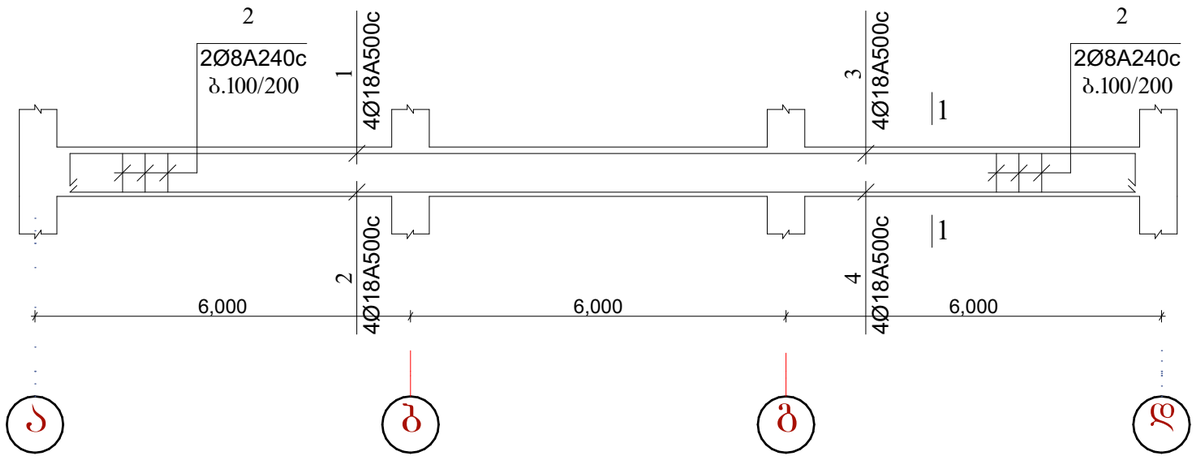

1-1

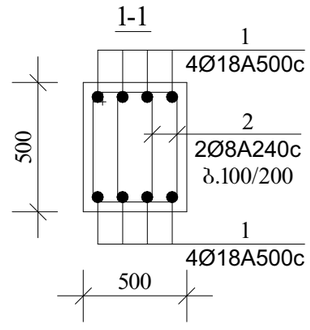

არმატურის სპეციფიკაცია							არმატურის ამოკრება			
	პოზ №	ესკიზი	∅ მმ	L m	n c	nXL მ	∅ მმ	nXL მ	მასა A500C	კბ A250C
1	2	3	4	5	6	7	8	9	10	11
მონ.კოჭი - 1 n=6	1	150 | 11850	18 A500C	12000	4	48	18 A500C	952.8	1905.6	
	2	12	18 A500C	12000	4	48	8 A240C	3168		1251.4
	3	150 | 5200	18 A500C	5350	4	21,4				
	4	5200	18 A500C	5200	4	20,8	ბეტონი 21.6 მ³ B-25 არმატურა 3157.0 კბ			
	5	550 550 | 450 | 650	8 A240C	2200	240	528				

ქ. თბილისი, აბრარ ლი
ნიველირების მიმდებარედ, ნაკვეთი
№ 014/281

პროექტის სახელწოდება

მრავალფუნქციური შენობის პროექტის კონსტრუქციული ნაწილი

ინდ.მეწარმე ნათია სულხანაშრი

სტადია პროექტი	დაკვეთა №	ფორმატი A-3
თანამდებობა ინიც., გვარი	ხელმოწერა	თარიღი
დირექტორი ნათია სულხანაური		
მთავარი არქიტექტორი ლ.კალანდარიშვილი		
კონსტრუქტორი რ. მაისურაძე		
შემსრულა გ. კაჭარავა		
ფურცლები 130	შიფრი ა-56	თბილისი 2021 წ.

მრნ. რკ.ბ. კოჭი
მკ-2

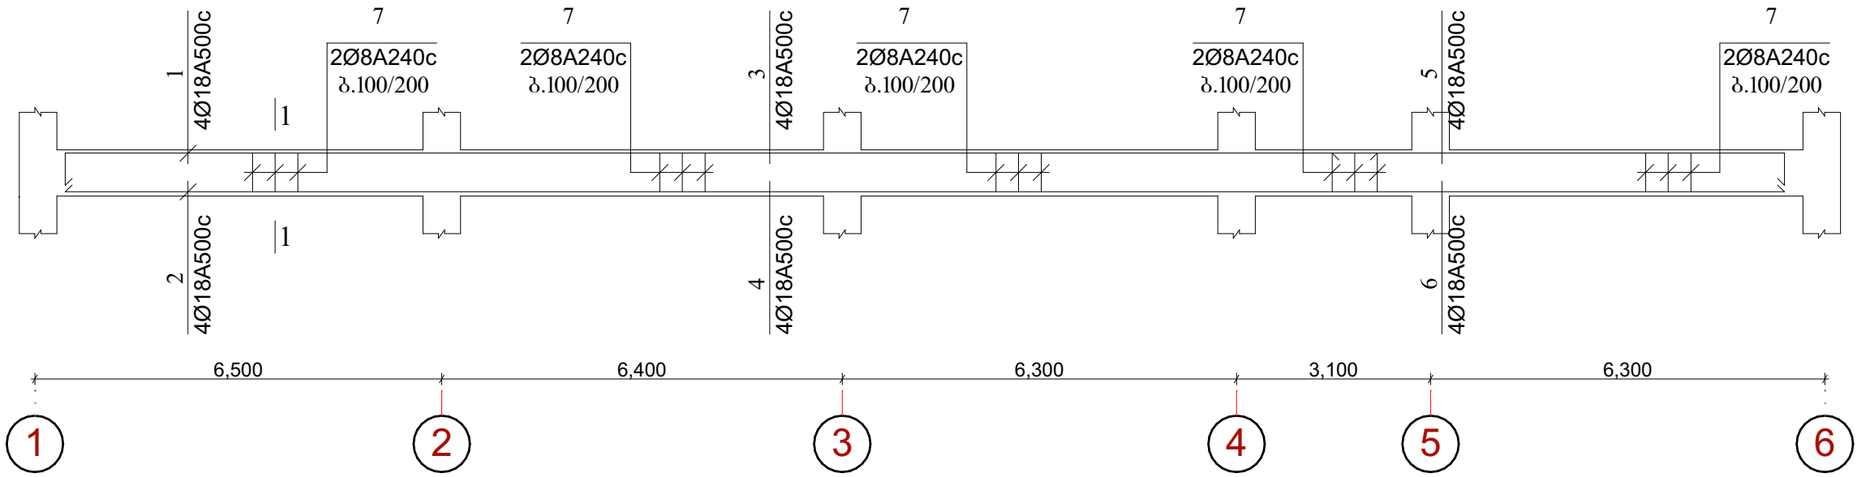

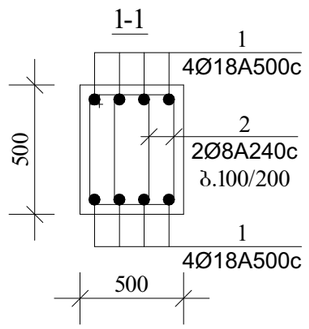

არმატურის სპეციფიკაცია							არმატურის ამოკრება			
	პოზ №	ესკიზი	∅ მმ	L m	n c	nXL მ	∅ მმ	nXL მ	მასა	კბ
									A500C	A250C
1	2	3	4	5	6	7	8	9	10	11
მრნ.კოჭი - 2 n=4	1	150 | 11850	18 A500C	12000	4	48	18 A500C	952.8	1905.6	
	2	12	18 A500C	12000	4	48	8 A240C	3344,0		1320,9
	3	12	18 A500C	12000	4	48				
	4	12	18 A500C	12000	4	48				
	5	150 | 5700	18 A500C	5850	4	23.4				
	6	5700	18 A500C	5700	4	22.8				
	7	550 / 550 | 450 | 650	8 A240C	2200	380	836				

ბეტონი 22.9 მ³ B-25
არმატურა 3226.5 კბ

ქ. თბილისი, აბრარ ლი ნიველირების მიმდებარედ, ნაკვეთი № 014/281

პროექტის სახელწოდება

მრავალფუნქციური შენობის არქიტექტის კონსტრუქციული ნაწილი

ინდ.მეწარმე ნათია სულხანაური

სტადია პროექტი	დაკვეთა №	ფორმატი A-3
თანამდებობა ინიც., გვარი	ხელმოწერა	თარიღი
დირექტორი ნათია სულხანაური		
მთავარი არქიტექტორი დ.კალანდარიშვილი		
კონსტრუქტორი რ. მაისურაძე		
შესრულა გ. კაჭარავა		
ფურცლები 130	ფურც. კ-57	თბილისი 2021 წ.

მონ. რკ.ბ. სვეტი
სვ-1-4-7

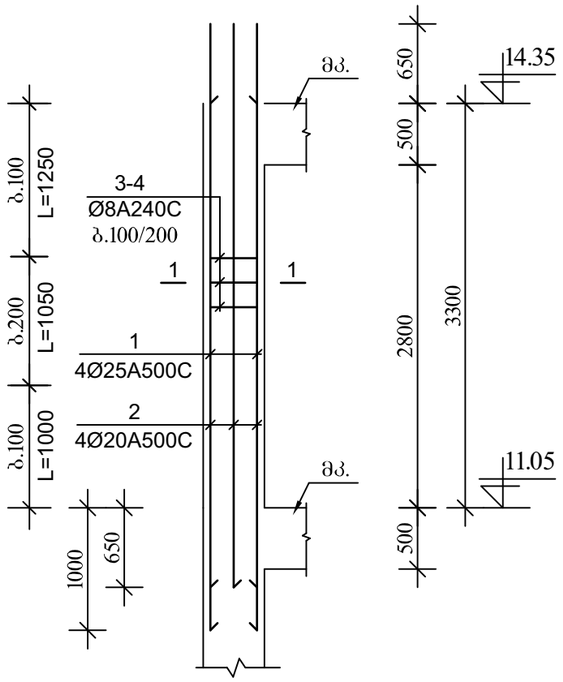

1 - 1

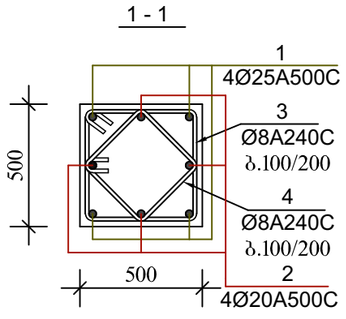

არმატურის სპეციფიკაცია							არმატურის ამოკრეფა			
	პოზ №	ესკიზი	∅ მმ	L m	n c	nXL მ	∅ მმ	nXL მ	მასა კგ A500C	მასა კგ A250C
1	2	3	4	5	6	7	8	9	10	11
მონ.სვეტი - 1;4;7 n=4	1	4000	25 A500C	4000	4	16	25 A500C	64.0	190.8	
	2	4000	20 A500C	4000	4	16	20 A500C	64.0	158.1	
	3	550 / 450 450 550	8 A240C	2000	27	54.0	8 A240C	375.2		148.2
	4	418 / 318 318 418	8 A240C	1472	27	39.8	ბეტონი 3.3 მ³ B-25 არმატურა 497,1 კგ			

ქ. ობილისი, აბრარ ლ.ი ნივერსიტეტის მიმღებარედ, ნაკვეთი № 014/281

პროექტის სახელწოდება

მრავალფუნქციური შენობის პროექტის კონსტრუქციული ნაწილი

ინდ.მეწარმე ნათია სულხანაური

სტადია პროექტი	დაკვეთა №	ფორმატი A-3
თანამდებობა ინიც., გვარი	ხელმოწერა	თარიღი
დირექტორი ნათია სულხანაური		
მთავარი არქიტექტორი ლ.ალანდარიშვილი		
კონსტრუქტორი რ. მისურაძე		
შემსრულა გ. კაჭარავა		
ფურცლები 130	ფუნქც. კ-58	თბილისი 2021 წ.

მონ. რკ.ბ. სვეტი
სვ-2-5-8

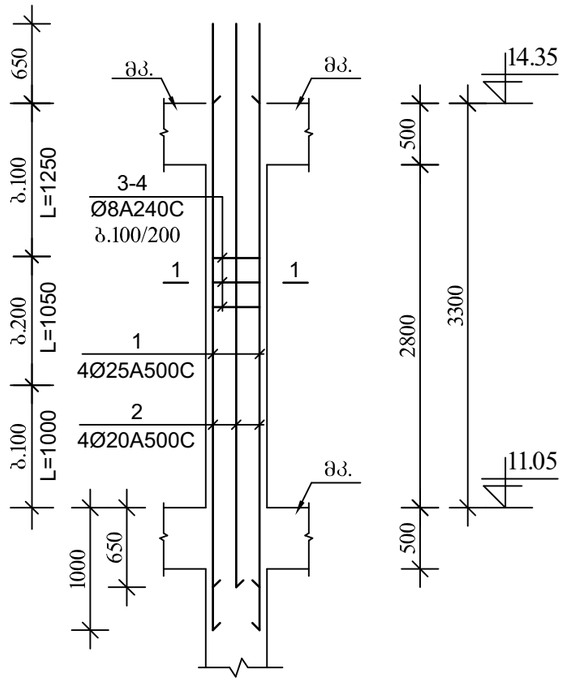

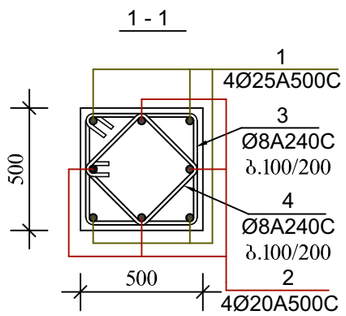

არმატურის სპეციფიკაცია							არმატურის ამოკრეფა			
	პოზ №	ესკიზი	∅ მმ	L m	n c	nXL მ	∅ მმ	nXL მ	მასა კბ	
									A500C	A250C
1	2	3	4	5	6	7	8	9	10	11
მონ.სვეტი - 2;5;8 n=4	1	4000	25 A500C	4000	4	16	25 A500C	64.0	190.8	
	2	4000	20 A500C	4000	4	16	20 A500C	64.0	158.1	
	3	550 / 450 450 550	8 A240C	2000	27	54.0	8 A240C	375.2		148.2
	4	418 / 318 318 418	8 A240C	1472	27	39.8	ბეტონი 3.3 მ³ B-25 არმატურა 497,1 კბ			

ქ. თბილისის აგრარული უნივერსიტეტის მიმდებარედ, ნაკვეთი № 014/281

პროექტის სახელწოდება

მრავალფუნქციური შენობის პროექტის კონსტრუქციული ნაწილი

ინდ.მეწარმე ნათია სულხანაური

სტადია პროექტი	დაკვეთა №	ფორმატი A-3
თანამდებობა ინიც., გვარი	ხელმოწერა	თარიღი
დირექტორი ნათია სულხანაური		
მთავარი არქიტექტორი ლ.კალანდარიშვილი		
კონსტრუქტორი რ. მაისურაძე		
შემსრულა გ. კაჭარავა		
ფურცლები 130	შპრც. ა-59	თბილისი 2021 წ.

მონ. რკ.ბ. სვეტი
სვ-3-6-9

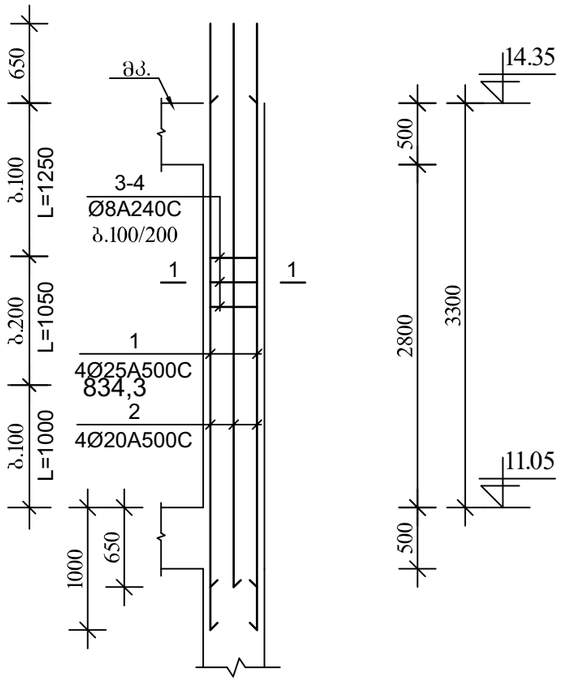

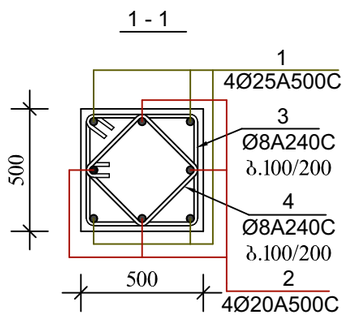

არმატურის სპეციფიკაცია							არმატურის ამოკრეფა			
	პოზ №	ესკიზი	∅ მმ	L m	n c	nXL მ	∅ მმ	nXL მ	მასა კბ A500C	A250C
1	2	3	4	5	6	7	8	9	10	11
მონ.სვეტი - 3;6;9 n=4	1	4000	25 A500C	4000	4	16	25 A500C	64.0	190.8	
	2	4000	20 A500C	4000	4	16	20 A500C	64.0	158.1	
	3	550 / 450 450 550	8 A240C	2000	27	54.0	8 A240C	375.2		148.2
	4	418 / 318 318 418	8 A240C	1472	27	39.8	ბეტონი 3.3 მ³ B-25 არმატურა 497,1 კბ			

ქ. თბილისი, აზრარ ლი
ნიველირების მიმდებარედ, ნაკვეთი
№ 014/281

პროექტის სახელწოდება

მრავალფუნქციური შენობის არქიტექტის
კონსტრუქციული ნაწილი

ინდ.მეწარმე ნათია სულხანაური

სტადია პროექტი	დაჯვეთა №	ფორმატი A-3
თანამდებობა / ინიც., გვარი	ხელმოწერა	თარიღი
დირექტორი ნათია სულხანაური		
მთავარი არქიტექტორი დ.კალანდარიშვილი		
კონსტრუქტორი რ. მაისურაძე		
შესრულა გ. კაჭარავა		
ფურცლები 130	შპრც. კ-60	თბილისი 2021 წ.

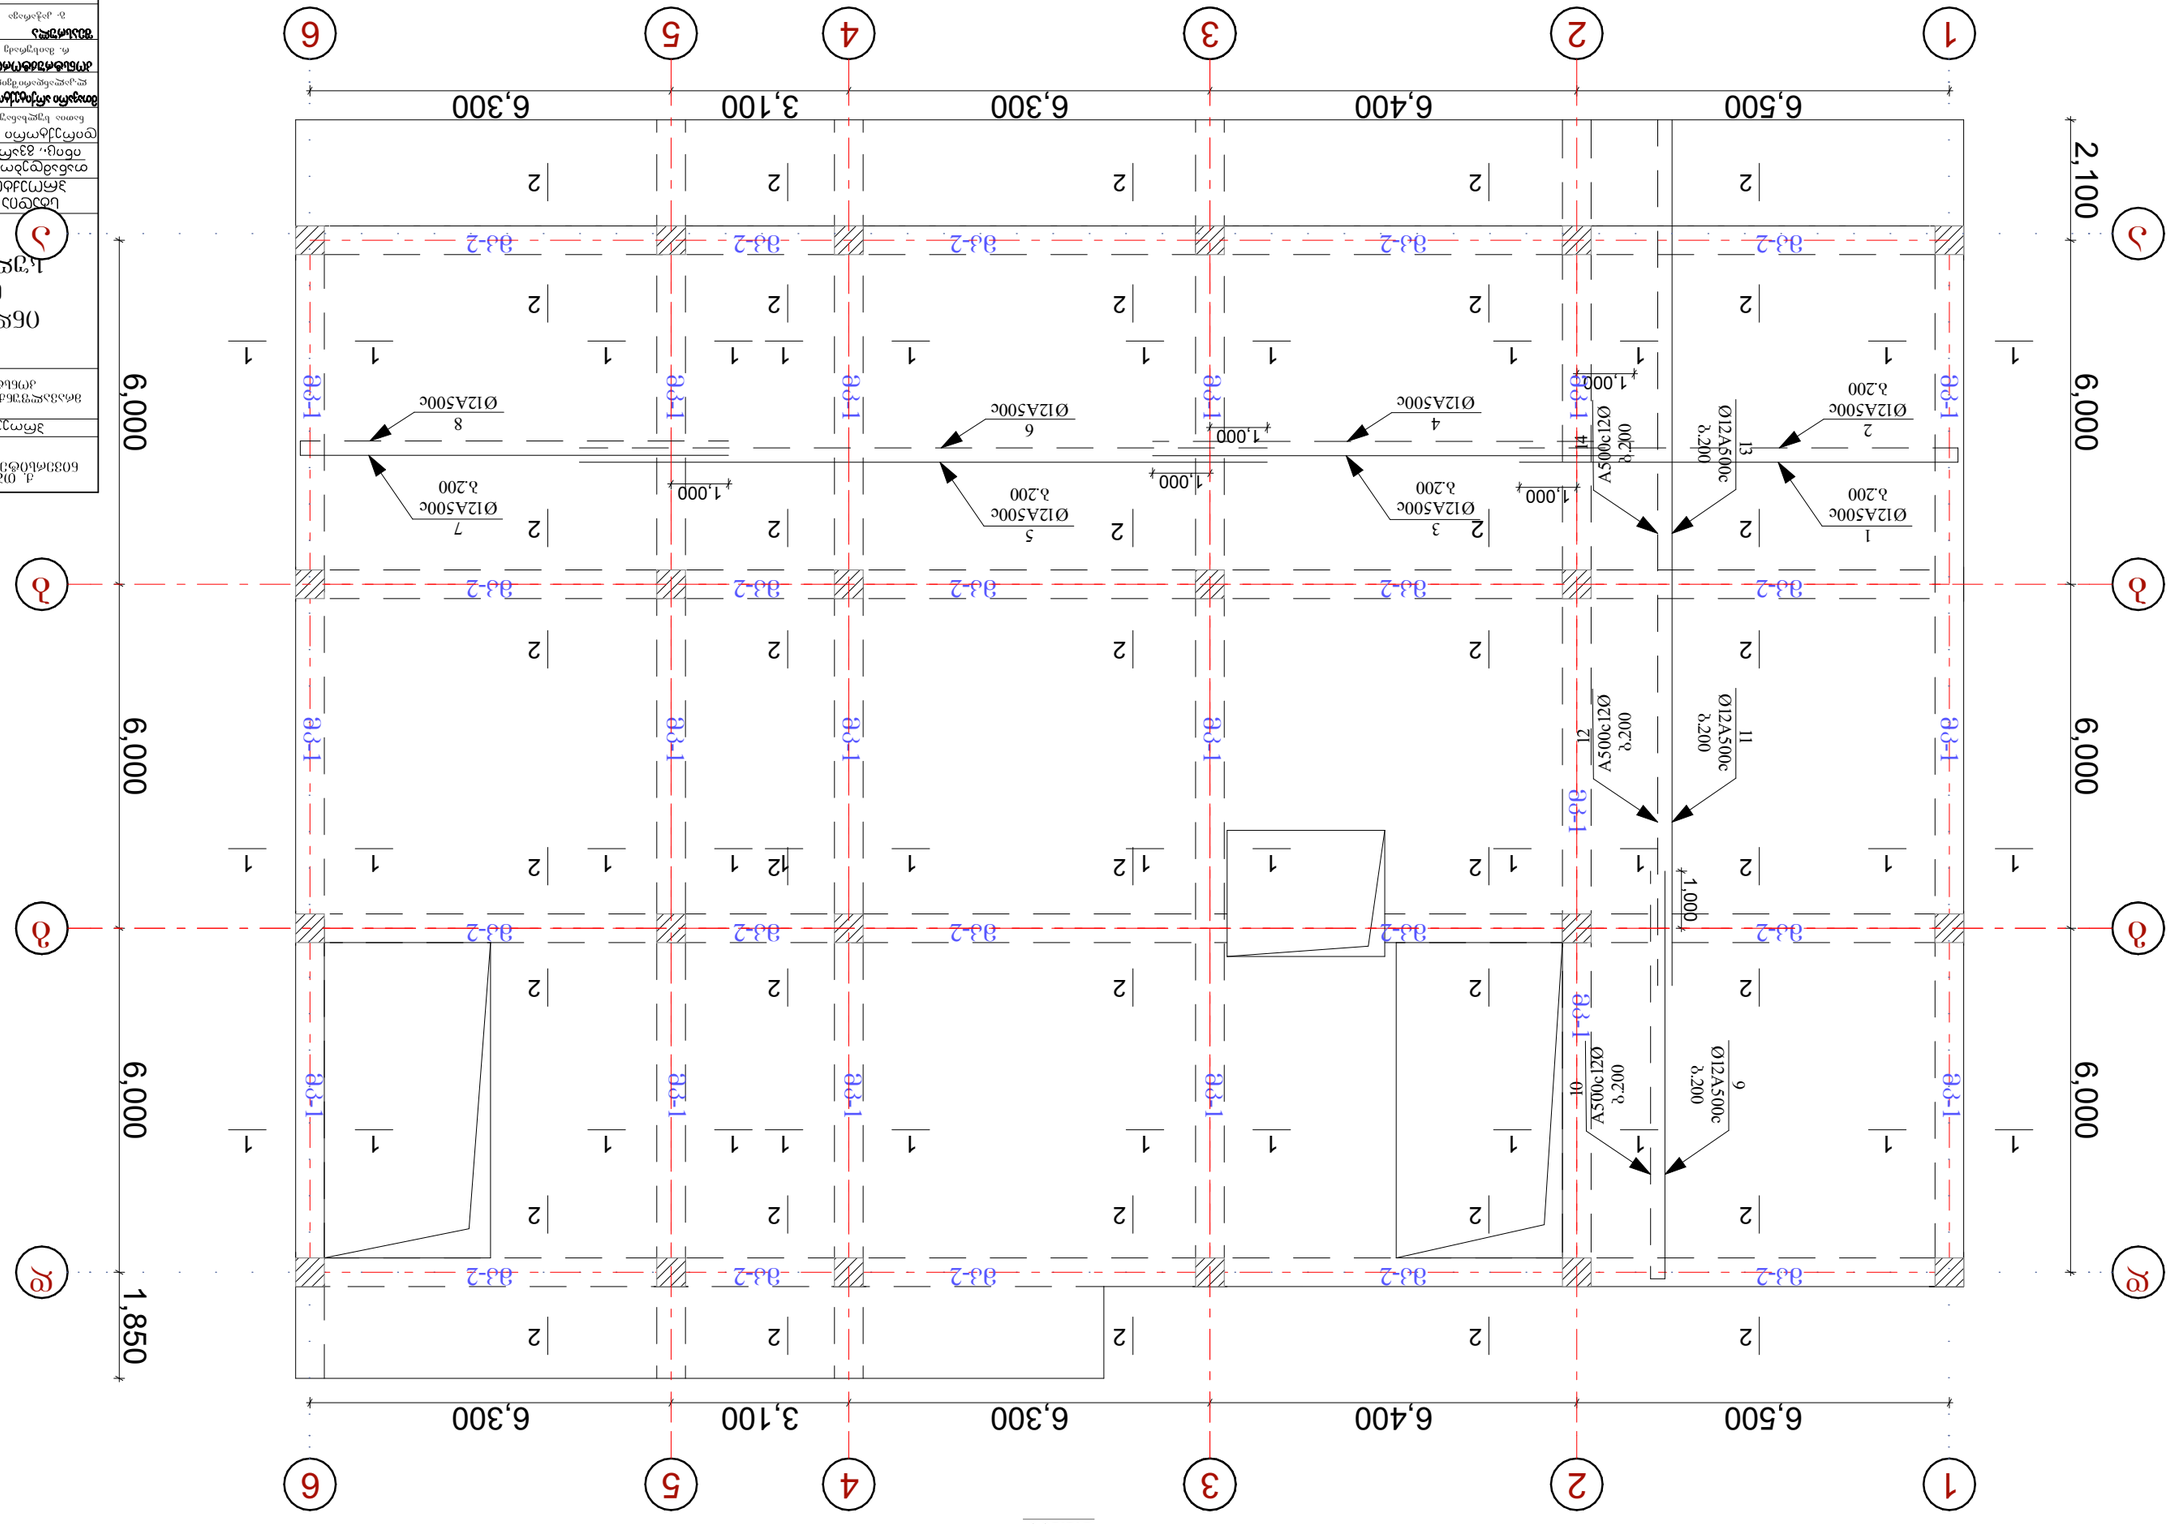
1
2
3
4
5
6
А
Б
В
6,500
6,400
6,300
3,100
6,300
6,000
6,000
1,850
Ø12A500c
A500c12Ø
1,000
1,100
Ø12A500c
Ø12A500c
Ø12A500c

მონ. რკ/ბ. გადახურვის ფილის მოწყობის გეგმა ▼34,15
ქვედა დამატებითი ბადეების მოწყობა
მ.1:100

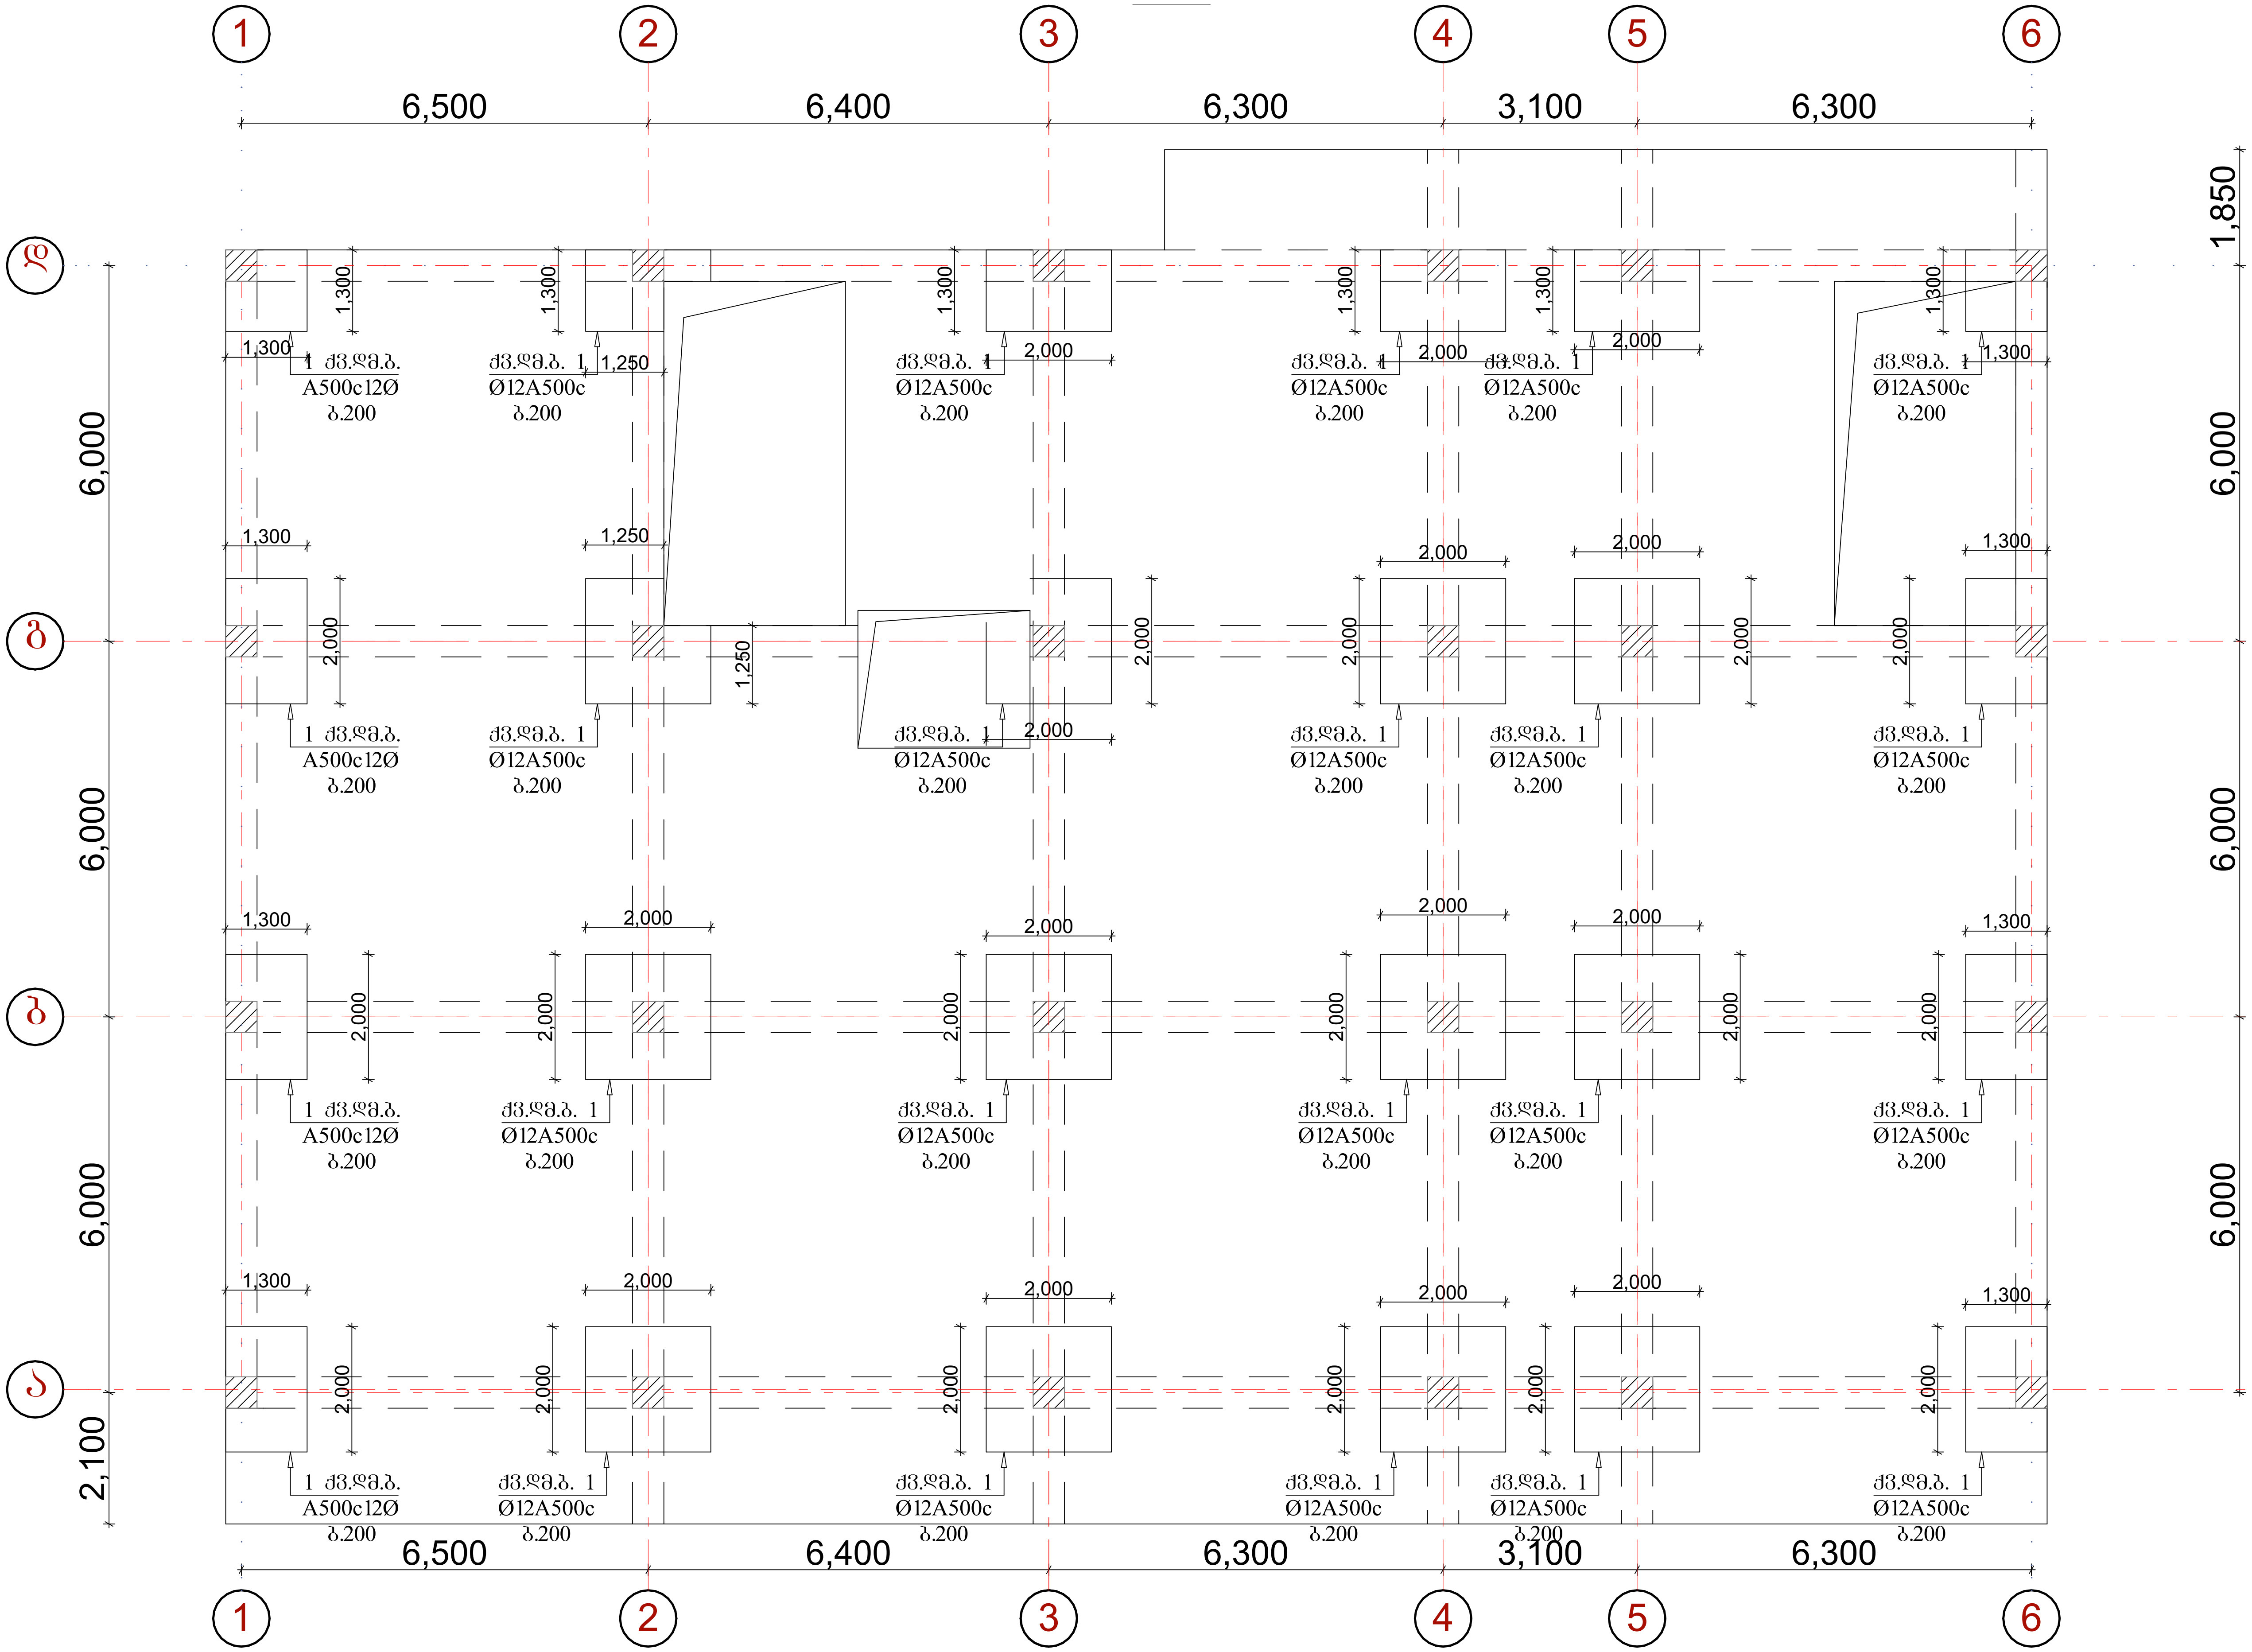

ქ. თბილისი, აგრარ ლი ნივერსიტეტის მიმდებარედ, ნაკვეთი № 014/281		
პროექტის სახელწოდება		
მრავალფუნქციური შენობის პროექტის კონსტრუქციული ნაწილი		
ინდ.მეწარმე ნათია სულხანაური		
სტადია პროექტი	დაკვეთა №	ფორმატი A-3
თანამდებობა / ინიც., გვარი	ხელმოწერა	თარიღი
დირექტორი ნათია სულხანაური		
მთავარი არქიტექტორი ლ.კალანდარიშვილი		
კონსტრუქტორი რ. მაისურაძე		
შეასრულა გ. კაჭარავა		
ფურცლები 130	ფურც. კ-116	თბილისი 2021 წ.

მონ. რკ/ბ. გადახურვის ფილის მოწყობის გეგმა ▼34,15
ზედა დამატებითი ბადეების მოწყობა
მ.1:100

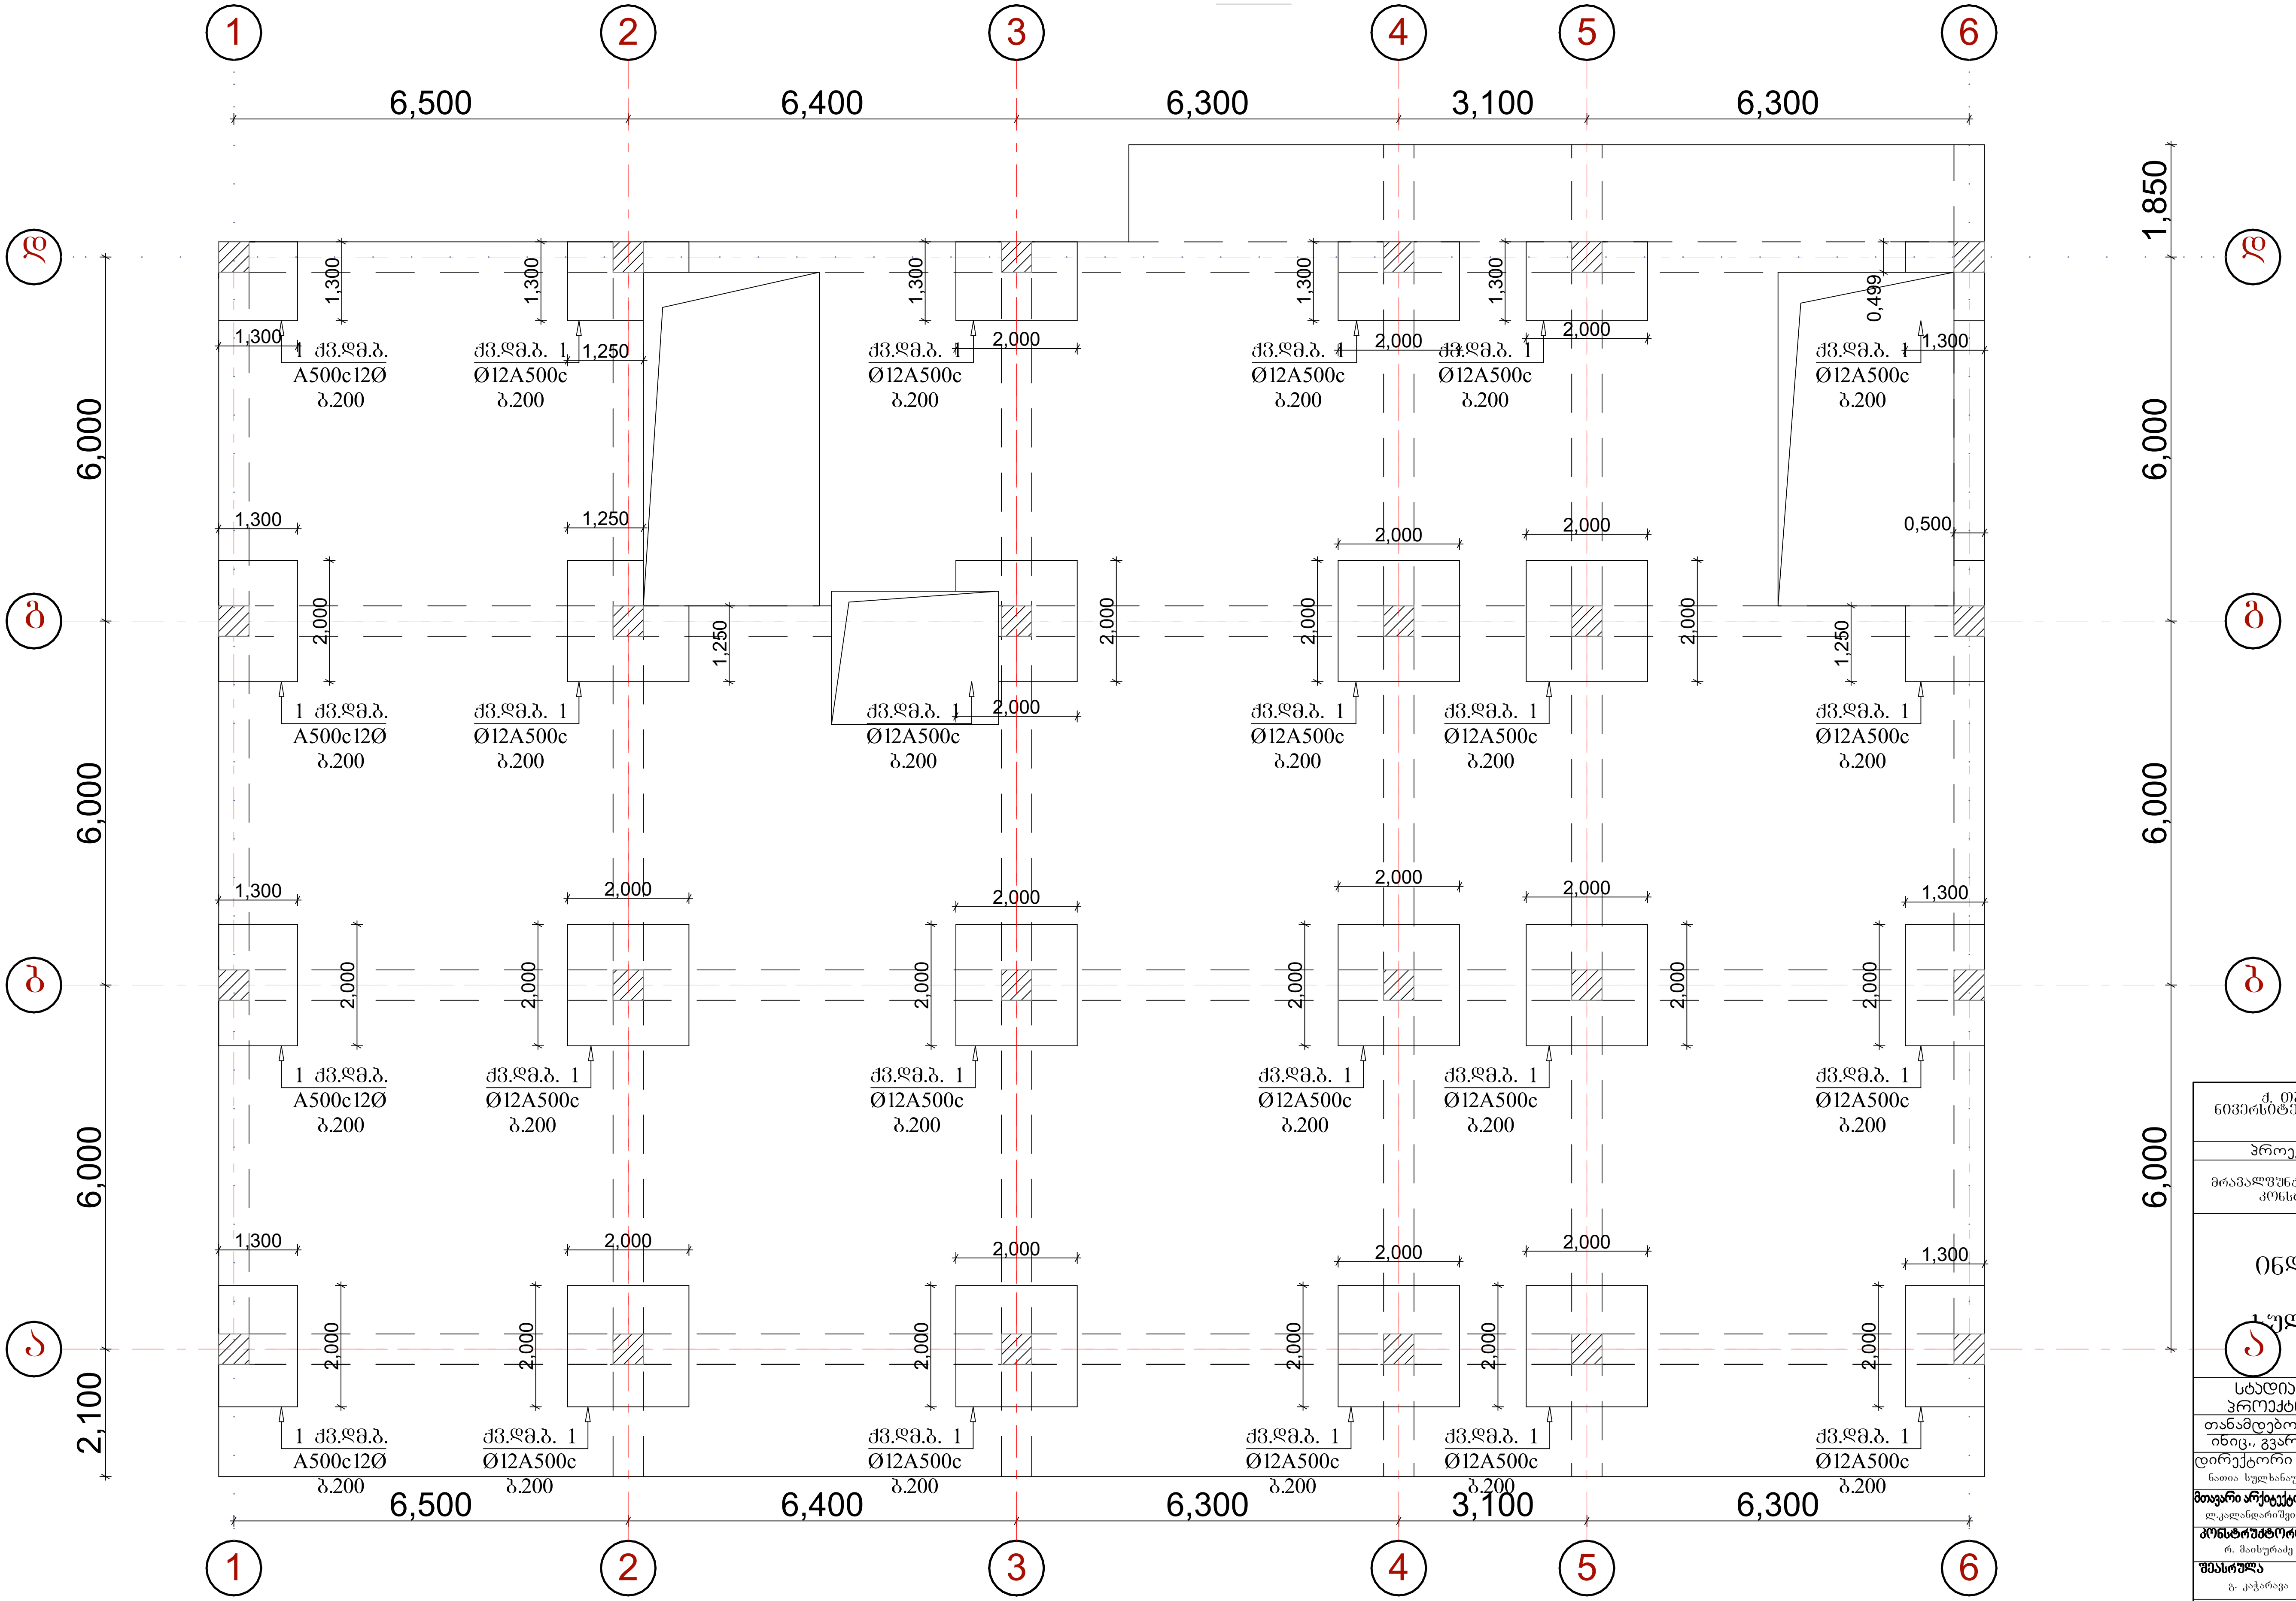

ქ. თბილისი, აგრარ ლი ნივერსიტეტის მიმდებარედ, ნაკვეთი № 014/281		
პროექტის სახელწოდება		
მრავალფუნქციური შენობის პროექტის კონსტრუქციული ნაწილი		
ინდ.მეწარმე ნათია სულხანაური		
სტადია პროექტი	დაკვეთა №	ფორმატი A-3
თანამდებობა / ინიც., გვარი	ხელმოწერა	თარიღი
დირექტორი ნათია სულხანაური		
მთავარი არქიტექტორი ლ.კალანდარიშვილი		
კონსტრუქტორი რ. მაისურაძე		
შეასრულა გ. კაჭარავა		
ფურცლები 130	ფურც. კ-117	თბილისი 2021 წ.

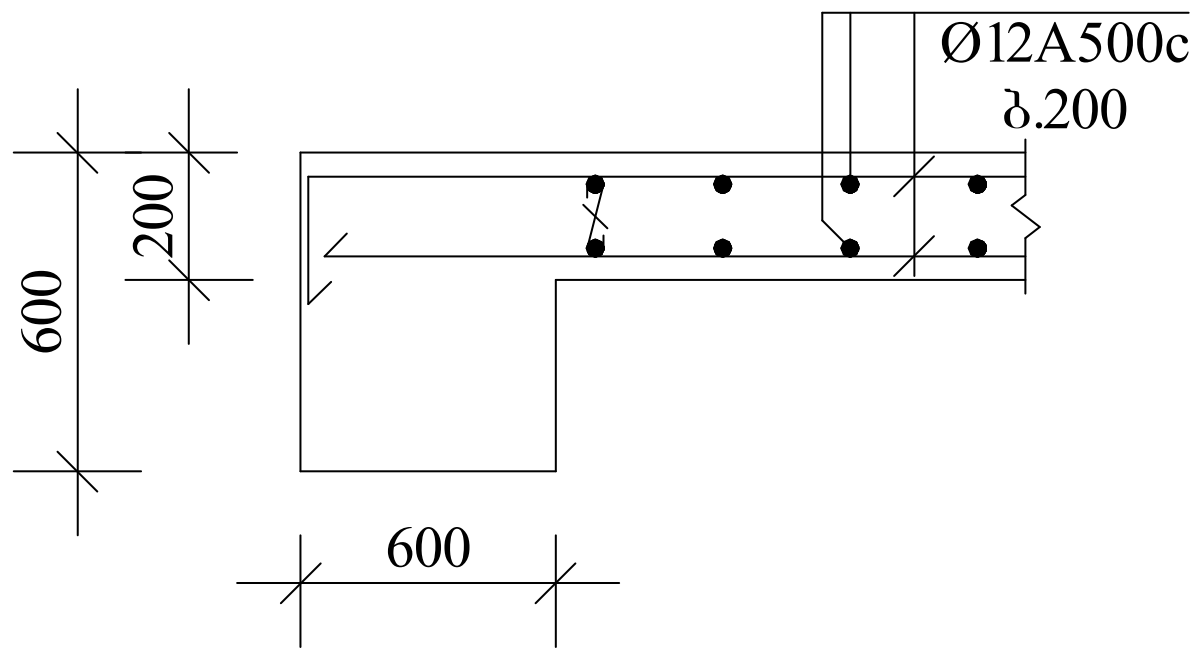

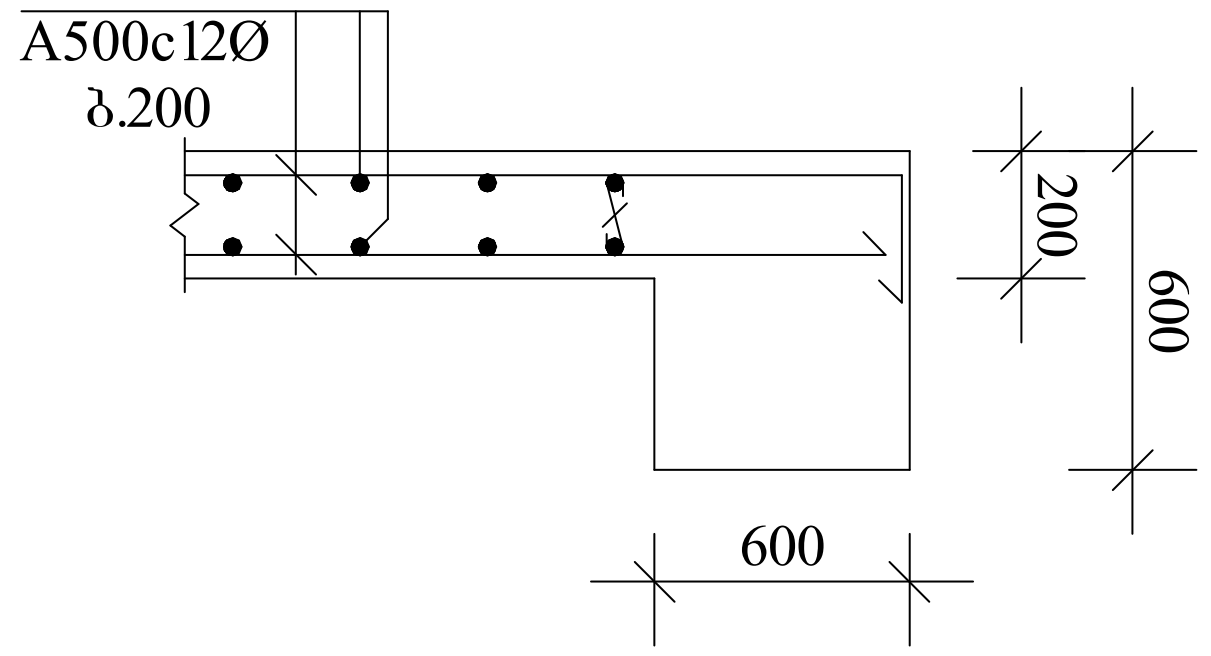

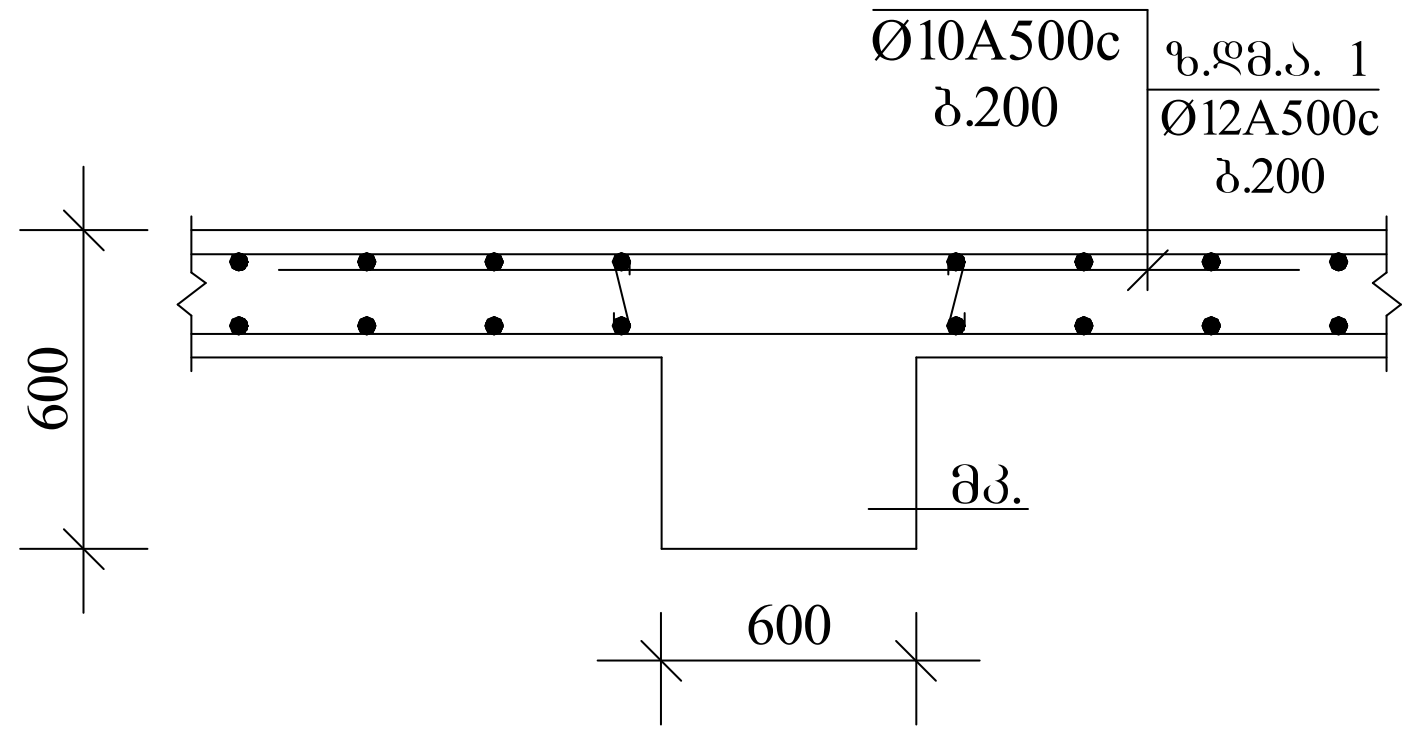

არმატურის სპეციფიკაცია						
	პოზ №	ესკიზი	∅ მმ	L m	n c	nXL მ
1	2	3	4	5	6	7
ფილა ნიშნულზე 30,85	1	150 7650	12 A500C	7800	102	795,6
	2	7650	12 A500C	7650	102	775,2
	3	8400	12 A500C	8400	102	856,8
	4	8400	12 A500C	8400	102	856,8
	5	12000	12 A500C	12000	102	1224,0
	6	12000	12 A500C	12000	102	1224,0
	7	7600 150	12 A500C	7600	102	775,2
	8	7450	12 A500C	7450	102	759,9
	9	150 7250	12 A500C	7250	146	1059
	10	7100	12 A500C	7100	146	1036,6
	11	7700	12 A500C	7700	146	1224,2
	12	7700	12 A500C	7700	146	1224.2
	13	7400	12 A500C	7400	146	1080.4
	14	7400	12 A500C	7400	146	1080.4
	15	2000	12 A500C	2000	480	960

არმატურის ამოკრება			
∅ მმ	nXL მ	მასა კგ	
		A500C	A250C
8	9	10	11
12 A500C	14932,2	844.0	

ბეტონი 118.5 მ³ B-25
არმატურა 13 259.8 კგ

ქ. თბილისი, აგრარ ლი ნივერსიტეტის მიმდებარედ, ნაკვეთი № 014/281		
პროექტის სახელწოდება		
მრავალფუნქციური შენობის პროექტის კონსტრუქციული ნაწილი		
ინდ.მეწარმე ნათია სულხანაური		
სტადია პროექტი	დაკვეთა №	ფორმატი A-3
თანამდებობა ინიც., გვარი	ხელმოწერა	თარიღი
დირექტორი ნათია სულხანაური		
მთავარი არქიტექტორი ლ.კალანდარიშვილი		
კონსტრუქტორი რ. მაისურაძე		
შეასრულა გ. კაჭარავა		
ფურცლები 130	ფურც. კ-118	თბილისი 2021 წ.

მონ. რკ.ბ. კოჭი
მკ-1

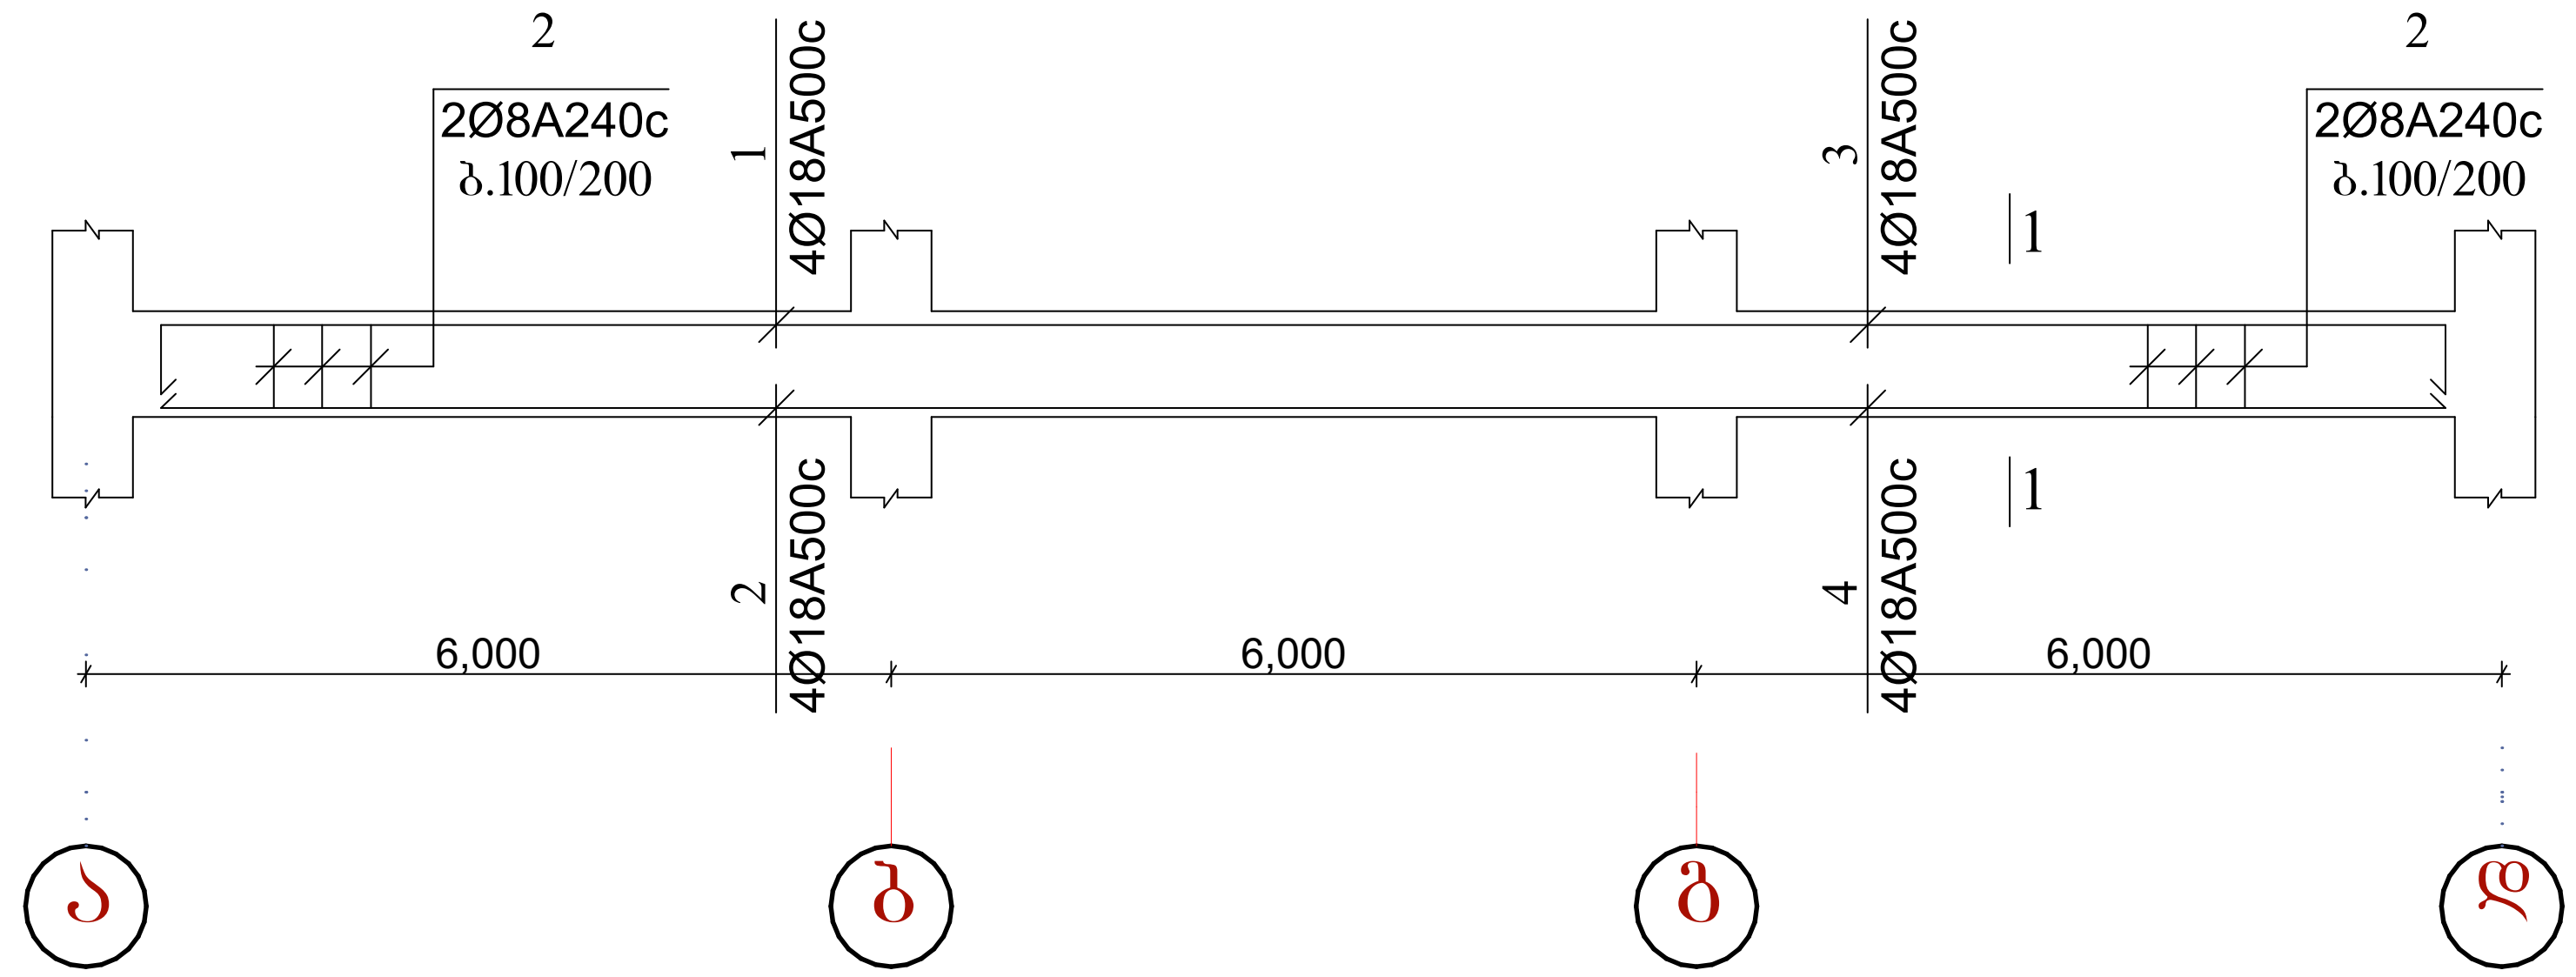

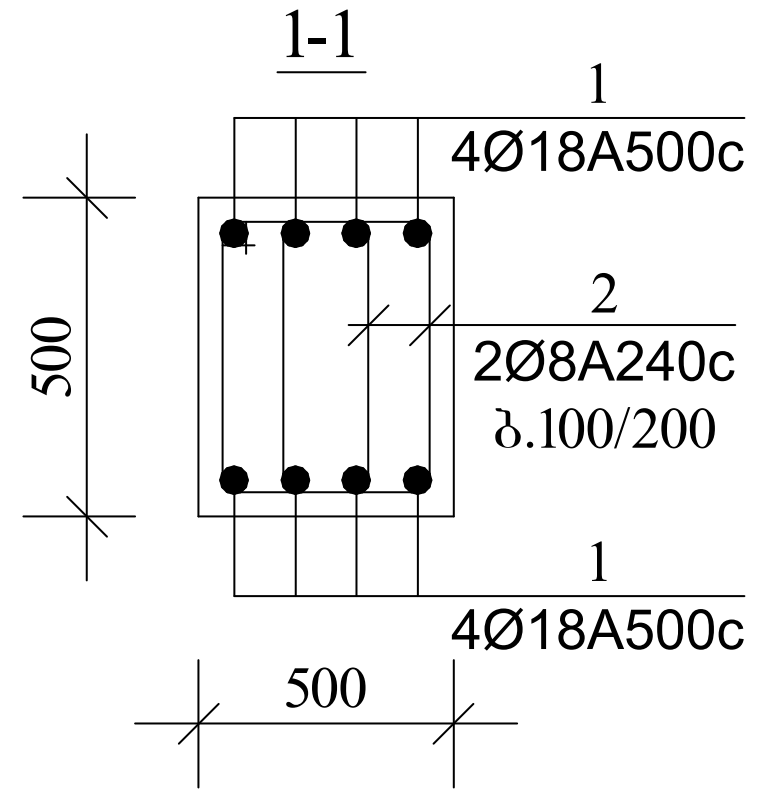

არმატურის სპეციფიკაცია						
	პოზ №	ესკიზი	∅ მმ	L m	n c	nXL მ
1	2	3	4	5	6	7
მონ.კოჭი - 1 n=6	1	150 11850	18 A500C	12000	4	48
	2	12	18 A500C	12000	4	48
	3	150 5200	18 A500C	5350	4	21,4
	4	5200	18 A500C	5200	4	20,8
	5	550 550 450 650	8 A240C	2200	240	528

არმატურის ამოკრება			
∅ მმ	nXL მ	მასა კგ A500C	მასა კგ A250C
8	9	10	11
18 A500C	952.8	1905.6	
8 A240C	3168		1251.4

ბეტონი 21.6 მ³ B-25
არმატურა 3157.0 კგ

ქ. თბილისი, აგრარ ლი ნივერსიტეტის მიმდებარედ, ნაკვეთი № 014/281		
პროექტის სახელწოდება		
მრავალფუნქციური შენობის პროექტის კონსტრუქციული ნაწილი		
ინდ.მეწარმე ნათია სულხანაური		
სტადია პროექტი	დაკვეთა №	ფორმატი A-3
თანამდებობა / ინიც., გვარი	ხელმოწერა	თარიღი
დირექტორი ნათია სულხანაური		
მთავარი არქიტექტორი ლ.კალანდარიშვილი		
კონსტრუქტორი რ. მაისურაძე		
შეასრულა გ. კაჭარავა		
ფურცლები 130	ფურც. კ-119	თბილისი 2021 წ.

მონ. რკ.ბ. კოჭი
მკ-2

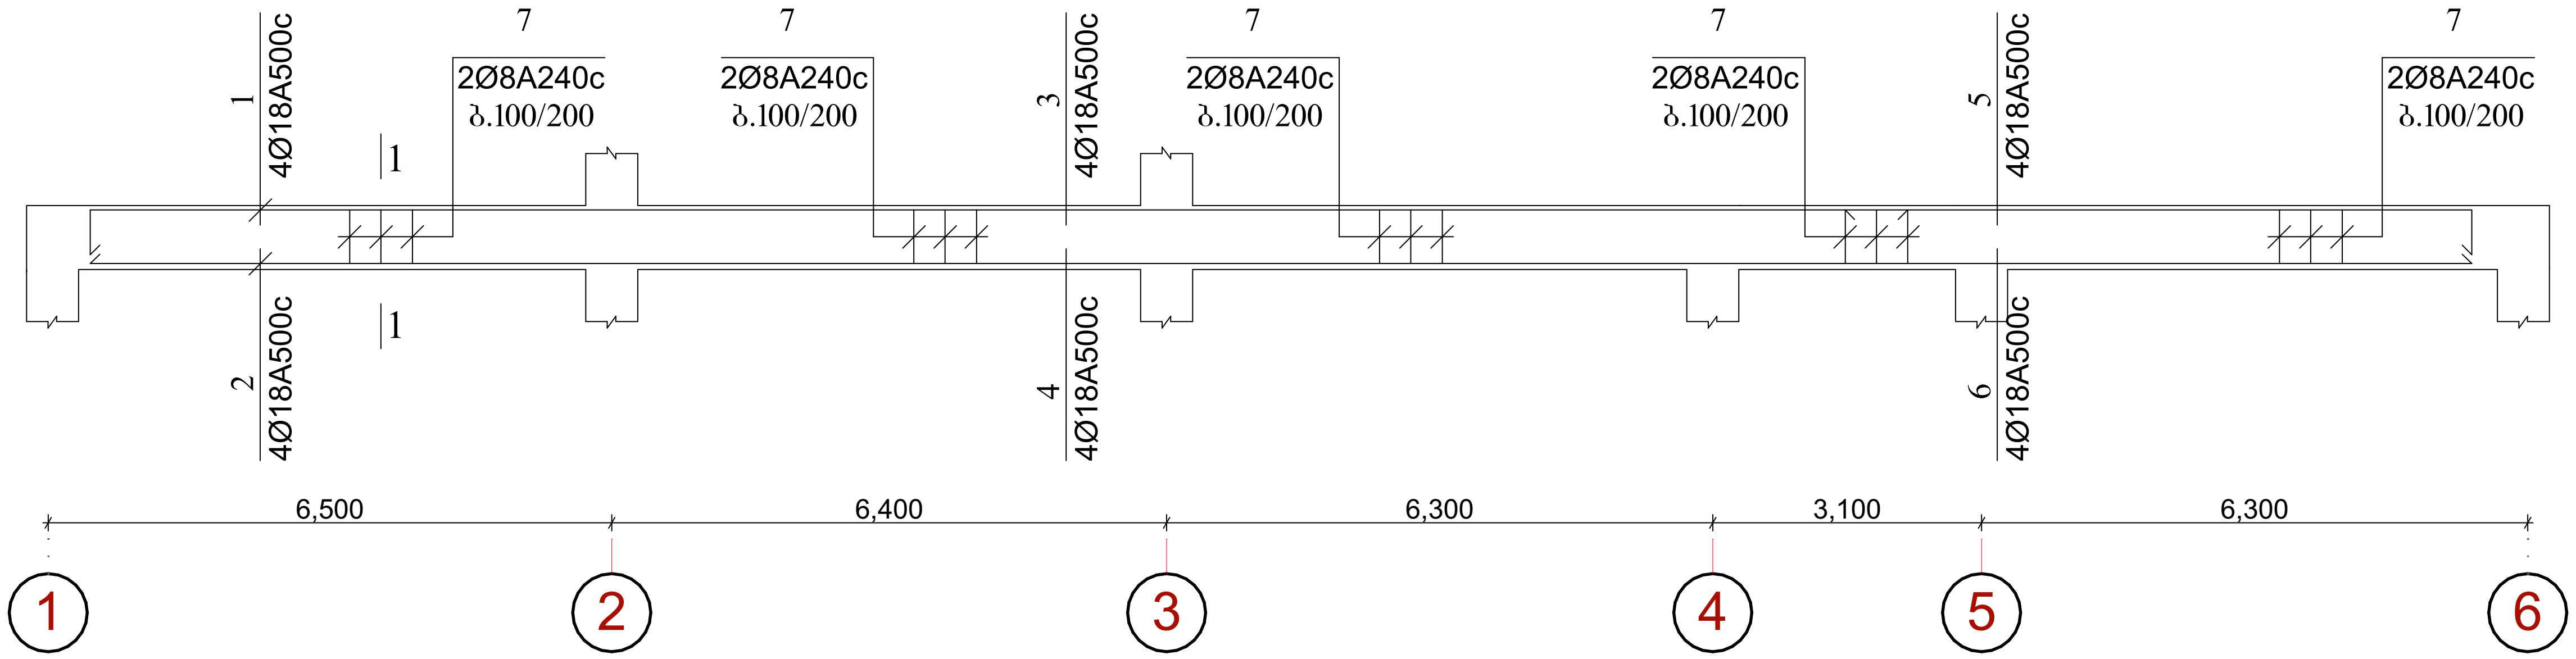

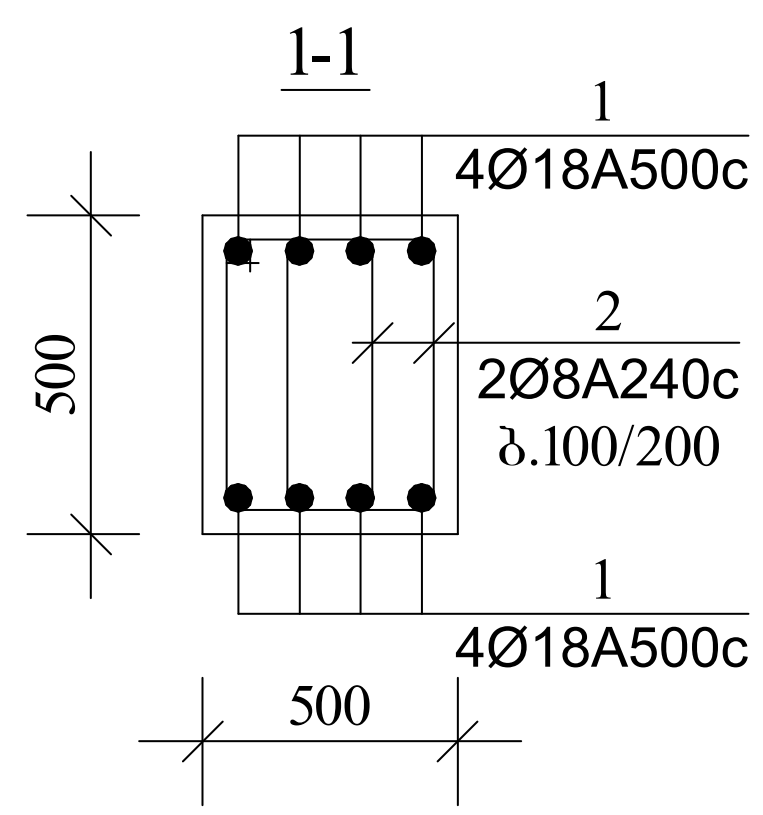

არმატურის სპეციფიკაცია						
	პოზ №	ესკიზი	∅ მმ	L m	n c	nXL მ
1	2	3	4	5	6	7
მონ.კოჭი - 2 n=4	1	150 11850	18 A500C	12000	4	48
	2	12	18 A500C	12000	4	48
	3	12	18 A500C	12000	4	48
	4	12	18 A500C	12000	4	48
	5	150 5700	18 A500C	5850	4	23.4
	6	5700	18 A500C	5700	4	22.8
	7	550 550 450 650	8 A240C	2200	380	836

არმატურის ამოკრება			
∅ მმ	nXL მ	მასა კგ A500C	მასა კგ A250C
8	9	10	11
18 A500C	952.8	1905.6	
8 A240C	3344,0		1320,9

ბეტონი 22.9 მ³ B-25
არმატურა 3226.5 კგ

ქ. თბილისი, აგრარ ლი ნივერსიტეტის მიმდებარედ, ნაკვეთი № 014/281		
პროექტის სახელწოდება		
მრავალფუნქციური შენობის პროექტის კონსტრუქციული ნაწილი		
ინდ.მეწარმე ნათია სულხანაური		
სტადია პროექტი	დაკვეთა №	ფორმატი A-3
თანამდებობა / ინიც., გვარი	ხელმოწერა	თარიღი
დირექტორი ნათია სულხანაური		
მთავარი არქიტექტორი ლ.კალანდარიშვილი		
კონსტრუქტორი რ. მაისურაძე		
შეასრულა გ. კაჭარავა		
ფურცლები 130	ფურც. კ-120	თბილისი 2021 წ.

эгмб. ѳдэ. ьээфѳ
ьэ- 2-3

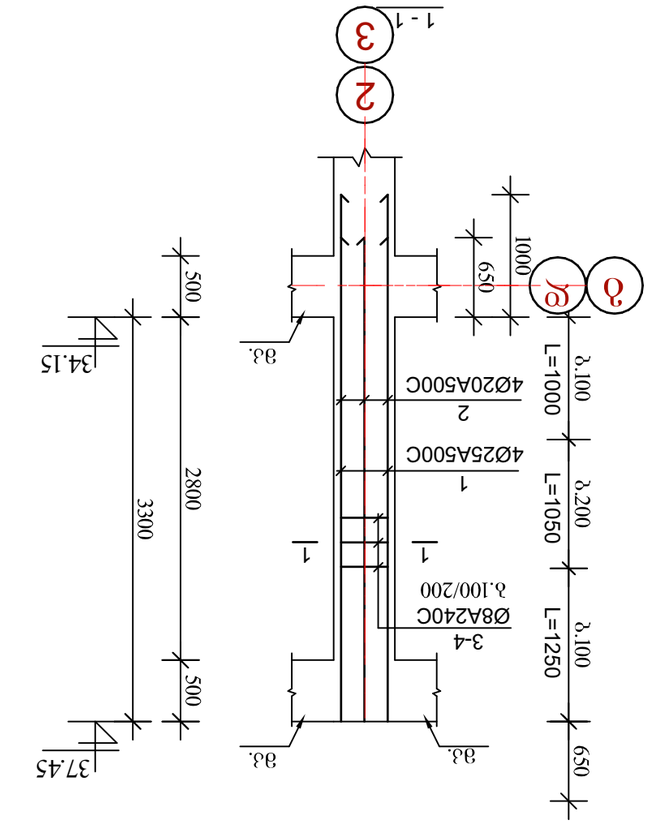

ձ.1:100

ձՇՔ-1

6
4Ø16A500c
7
Ø8A240c
ձ.150

400

ձՇՔ-2

6
4Ø16A500c
8
Ø8A240c
ձ.150

300

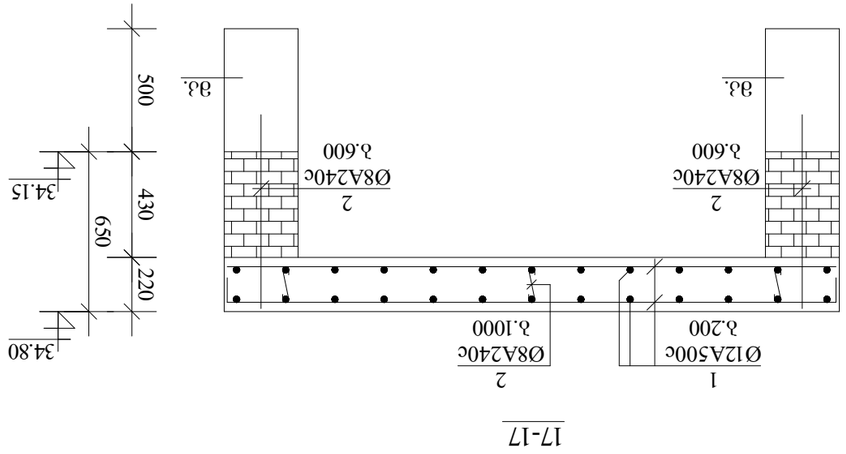

ՀՀ ԱՇԽԱՏԱՆՔԻ ՆԱԽԱՐԱՐՈՒԹՅԱՆ ՇԻՆԱՐԱՐԱԿԱՆ ԳՈՐԾԵՐԻ ՀԱՄԱՁԱՅՆԱԳՐՄԱՆ № 014/281		
Հիմնական նախագծային փաստաթղթեր		
ՅԱՆԳԱՐԱԿԱՀԱՆԳԱՍՏԱՐԱՆ ՇԻՆԱՐԱՐԱԿԱՆ ԱՇԽԱՏԱՆՔՆԵՐ		
ՕՖՍ.ՅՇՏ.ԸՆԴ-ՀՀ ԱՄՈՒՍ ԱՐՁԱՆԱԳՐՈՒԹՅՈՒՆ		
Աղյուսակ ՅՀՄՀՀՅՈՒ	Թերթ ՔՔՅՅՅՔՔ	Ցուցահանդեսի Ա-3
Ընդհանուր տվյալներ ոճոր, ձՅՀՈ	Ծրագրային համալիր ԼՅՔՅՈՄՑՅՔ	Ձևաչափ ԱՅՄՈՊ
Ընդհանուր տվյալներ ՅՈՄՀՀՅՈՒ ՀՈՂՅՅՔՔՄՈՒ	

მონ. რკ/ბ. გადახურვის ფილის მოწყობის გეგმა ▼36,65

მ.1:100

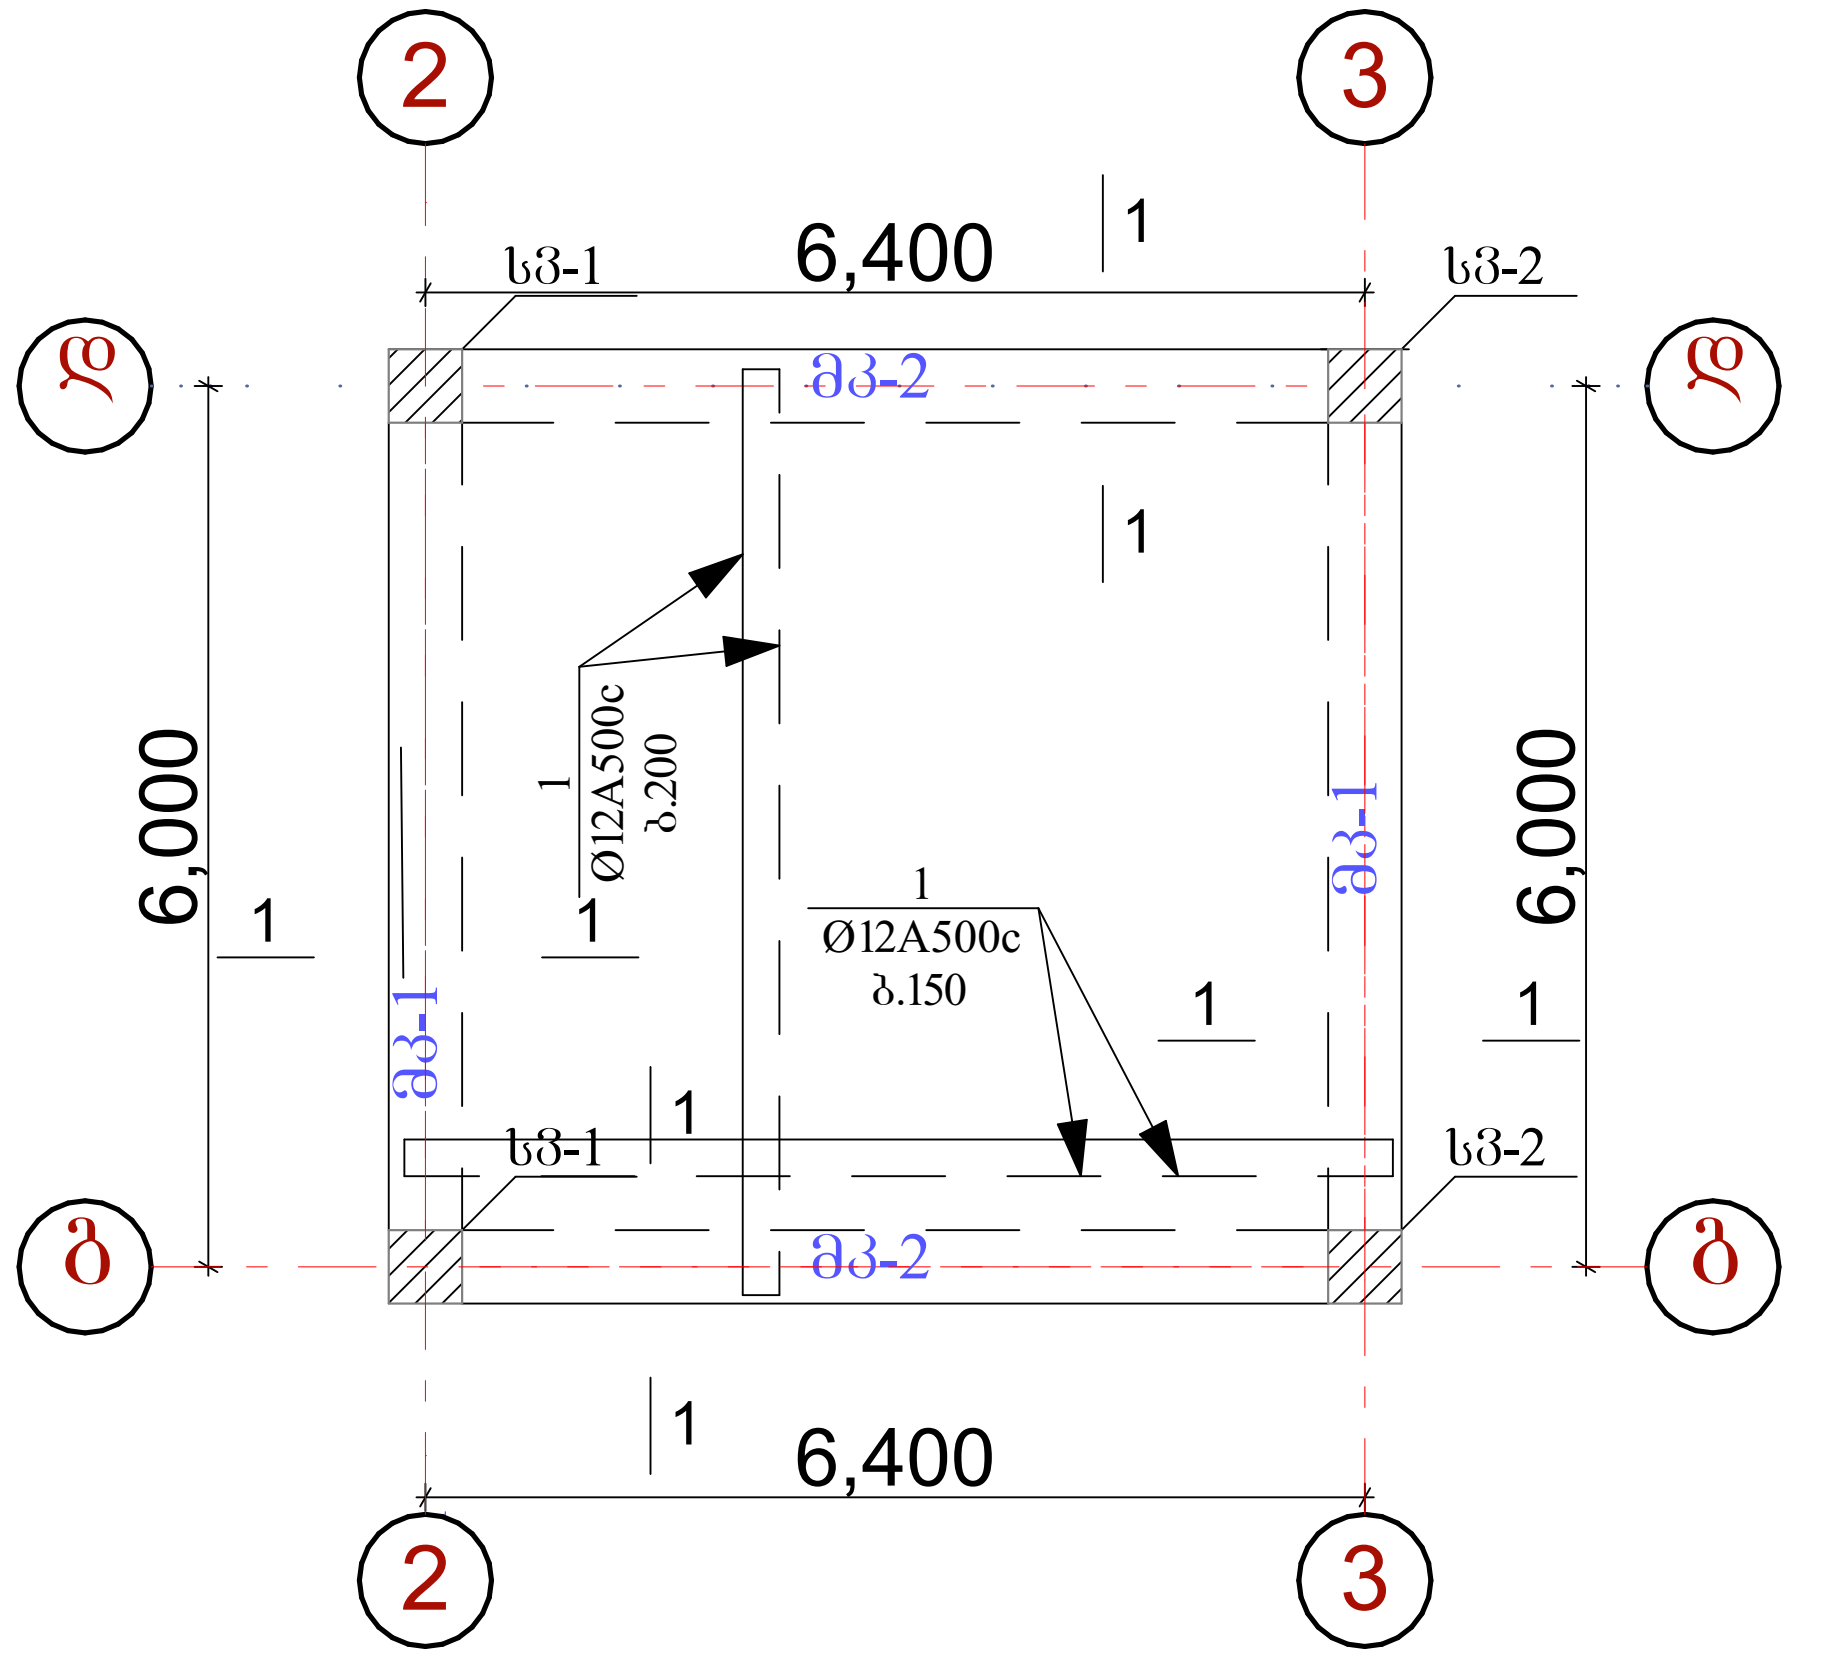

18-18

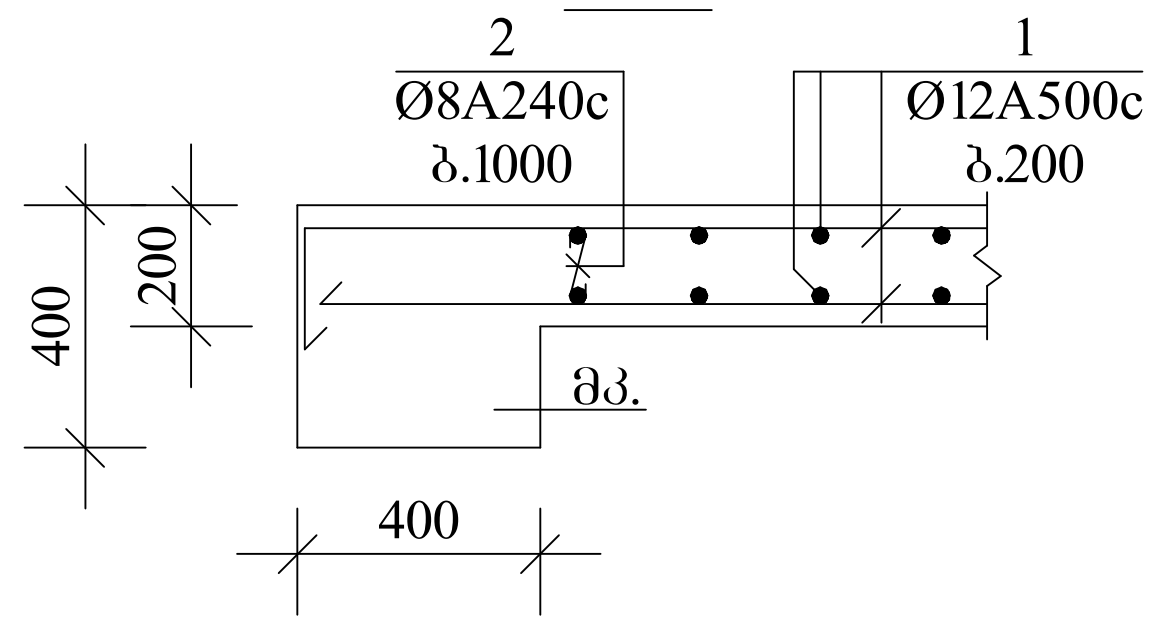

მონ. რკ/ბ. გადახურვის ფილის მოწყობის გეგმა ▼36.65
ზედა დამატებითი ბადეების მოწყობა

მ.1:100

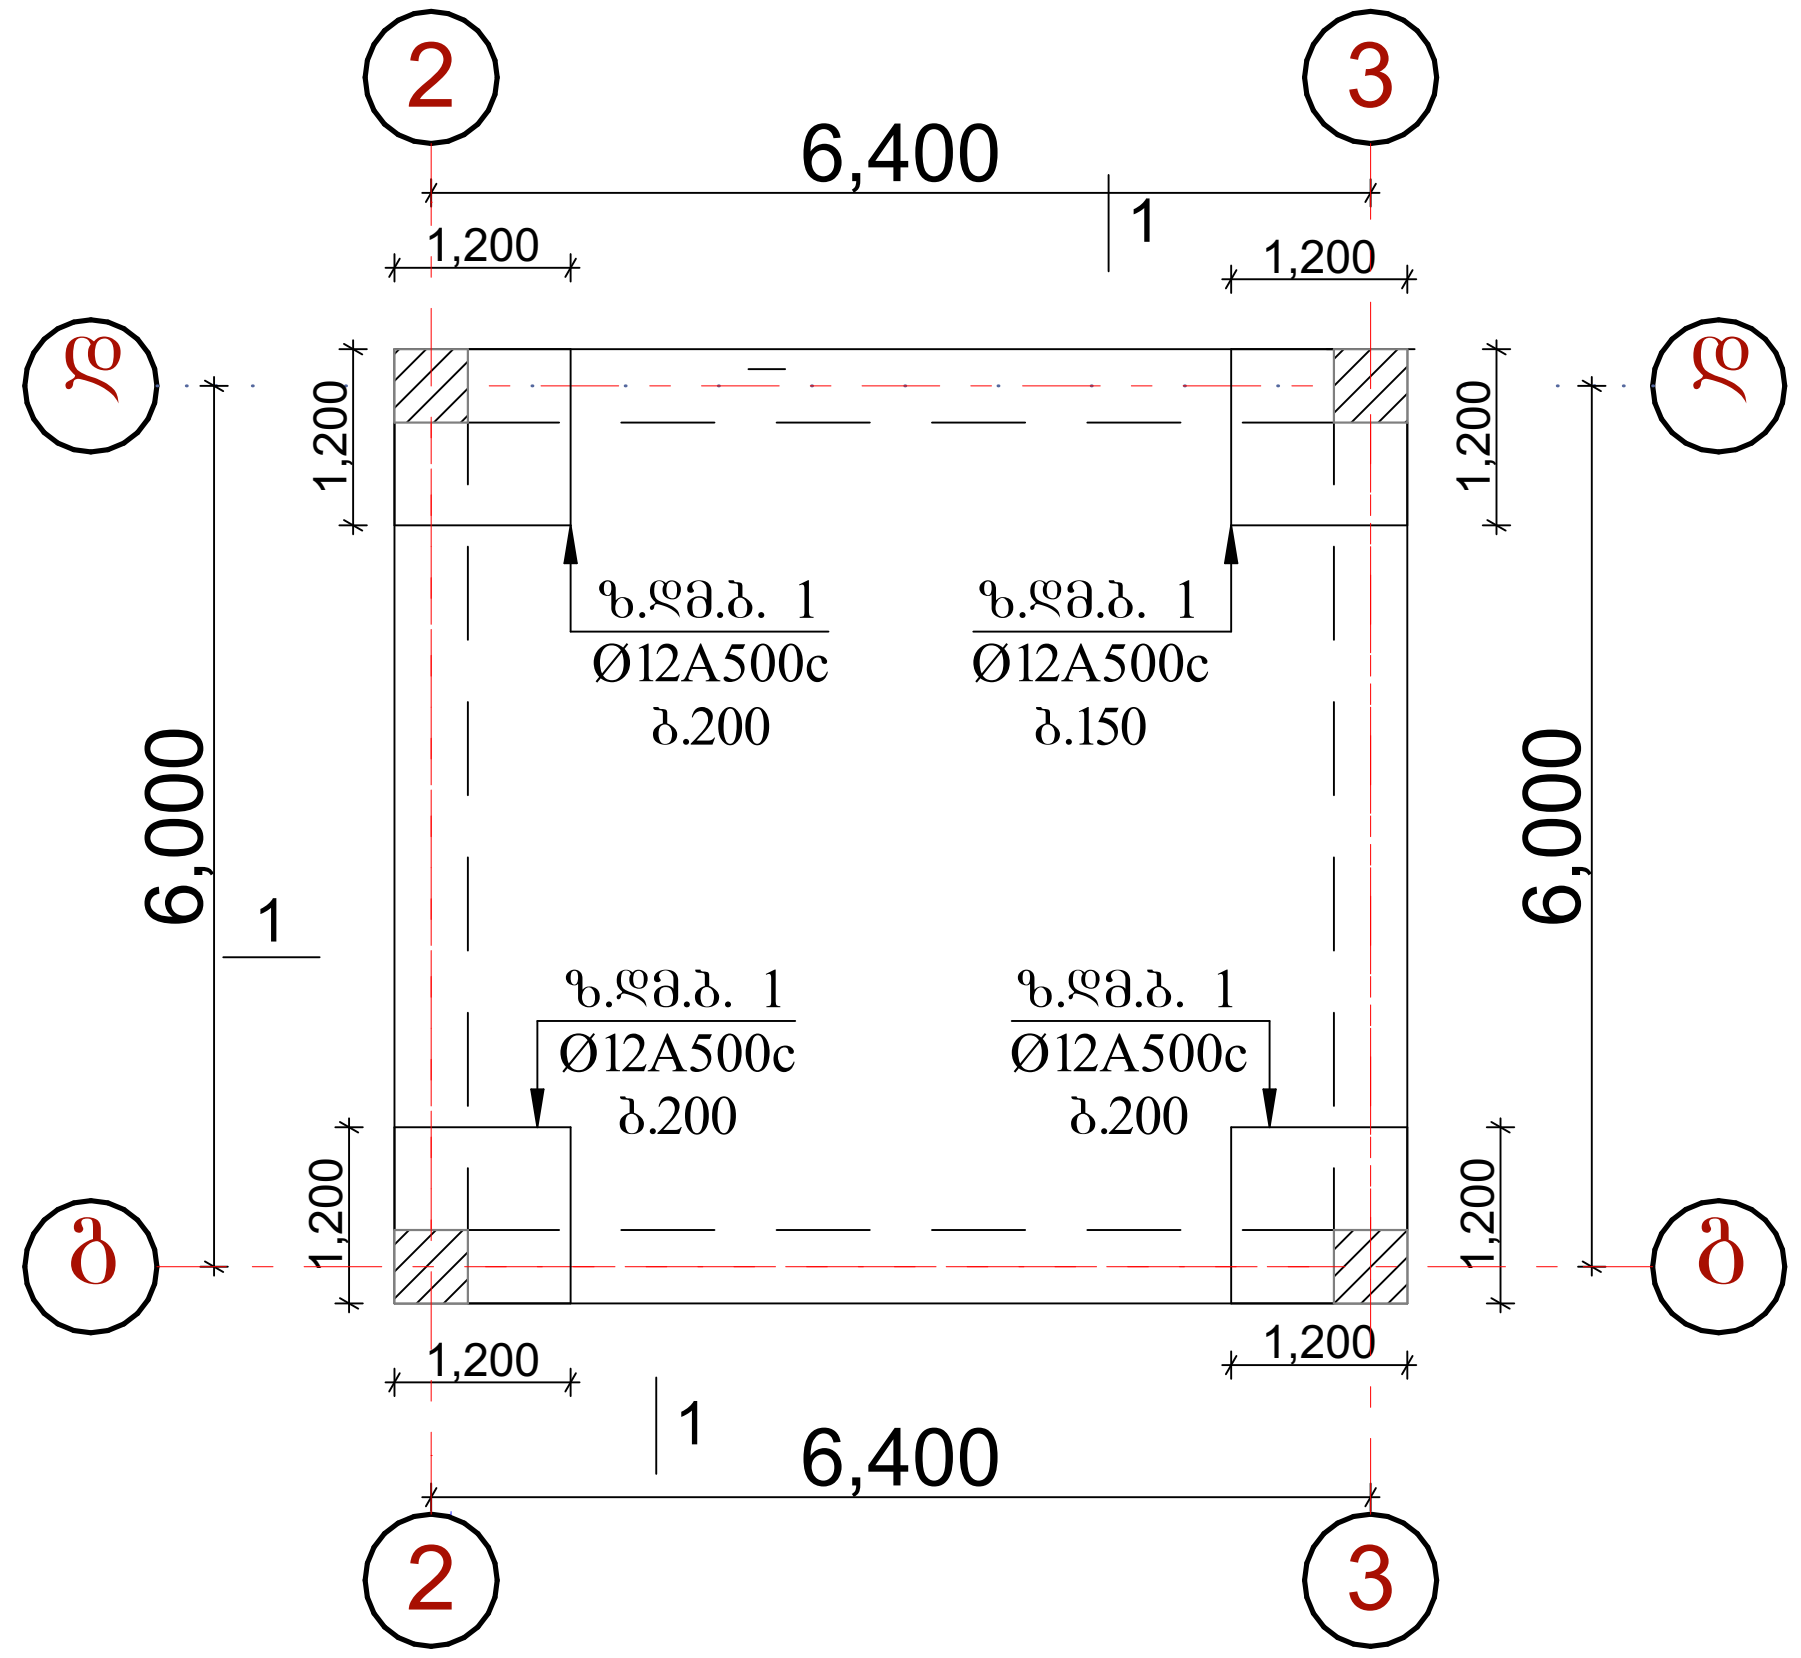

მონ. რკ.ბ. კოჭი
მკ-55

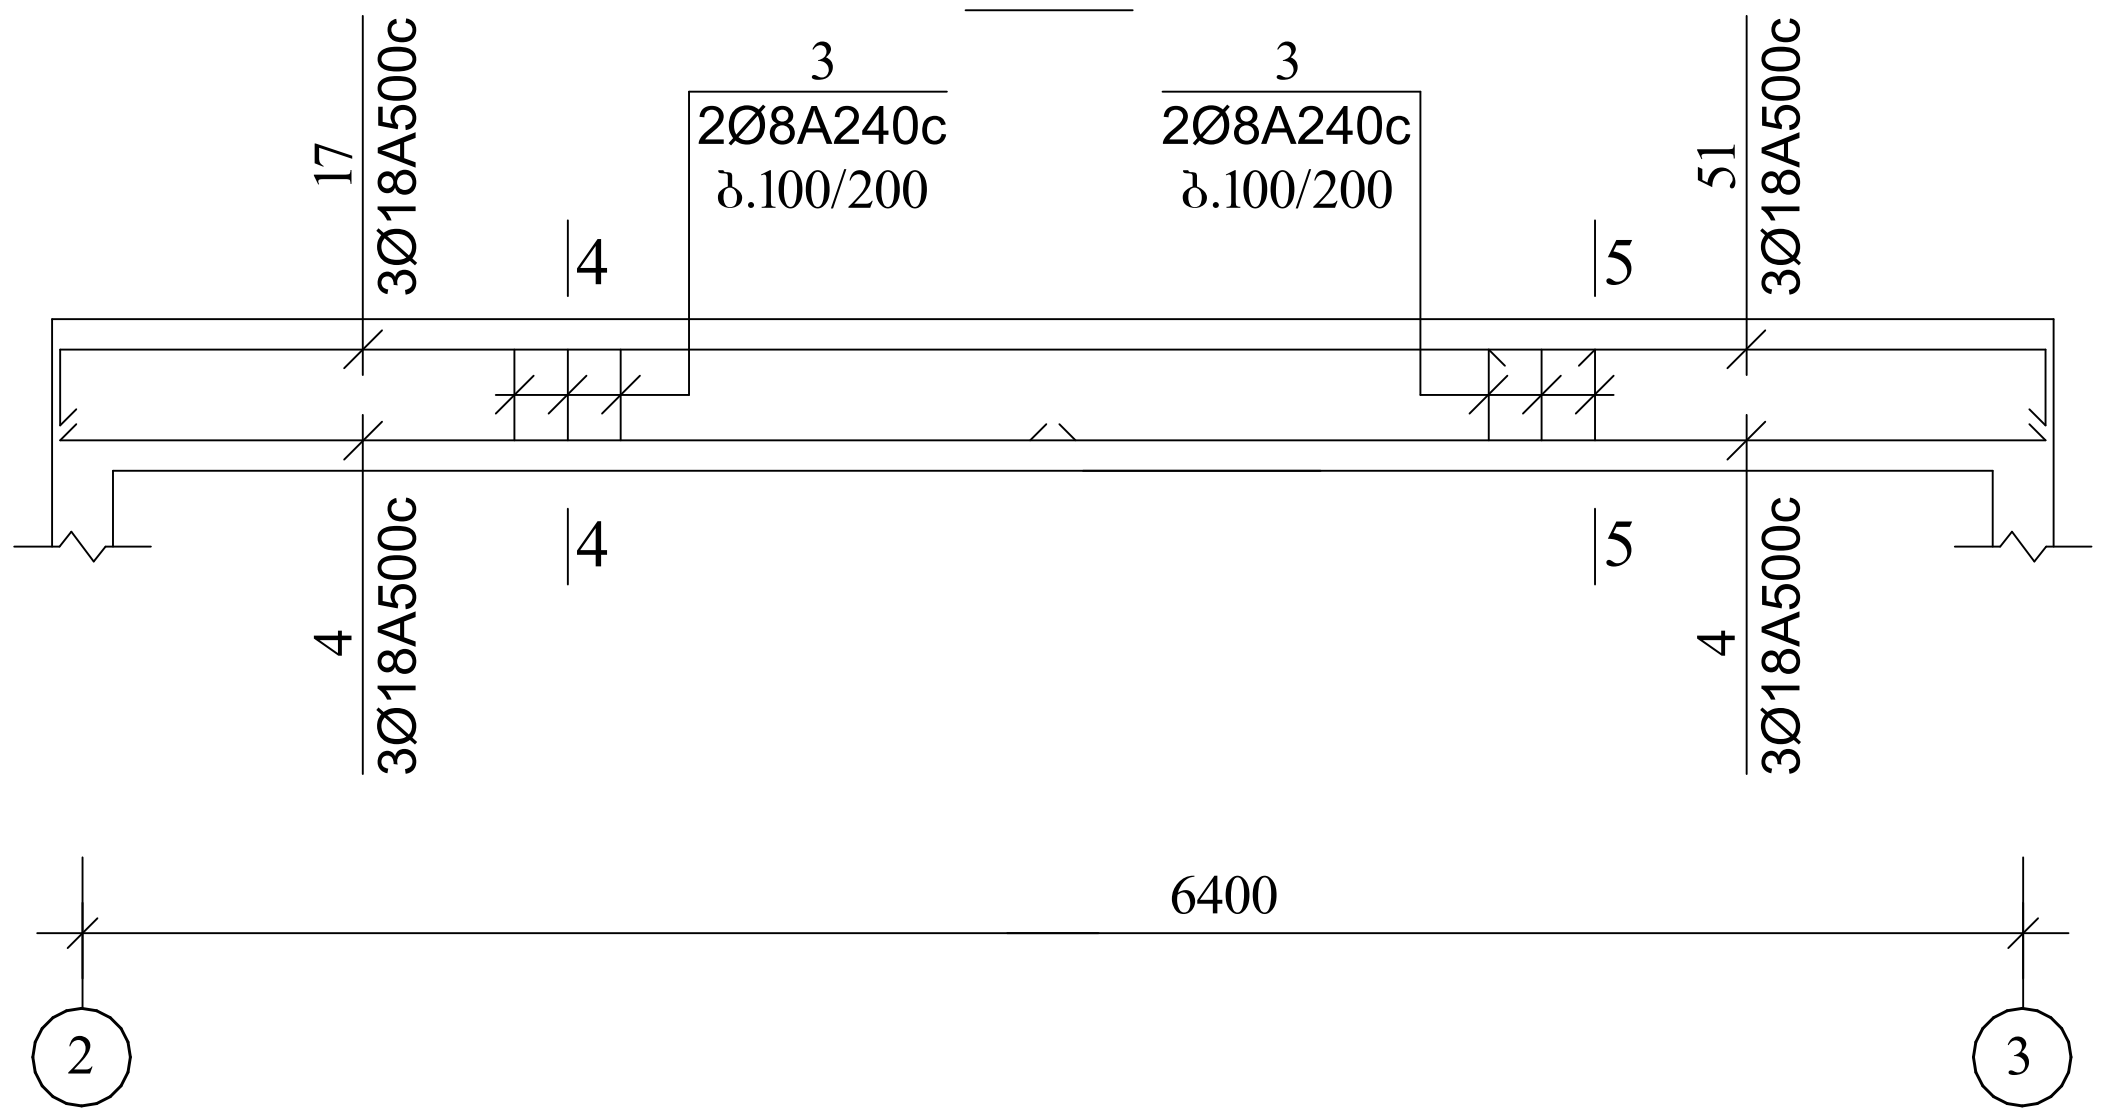

4-4

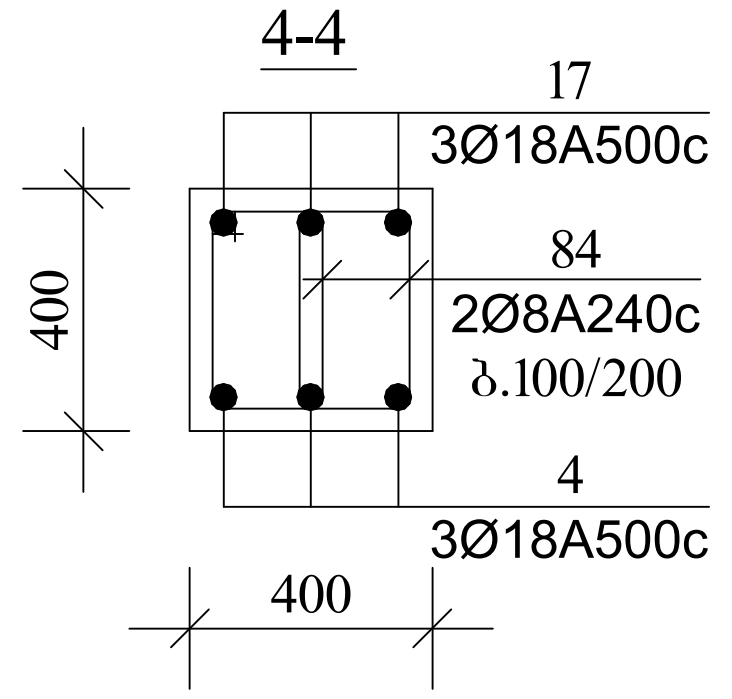

5-5

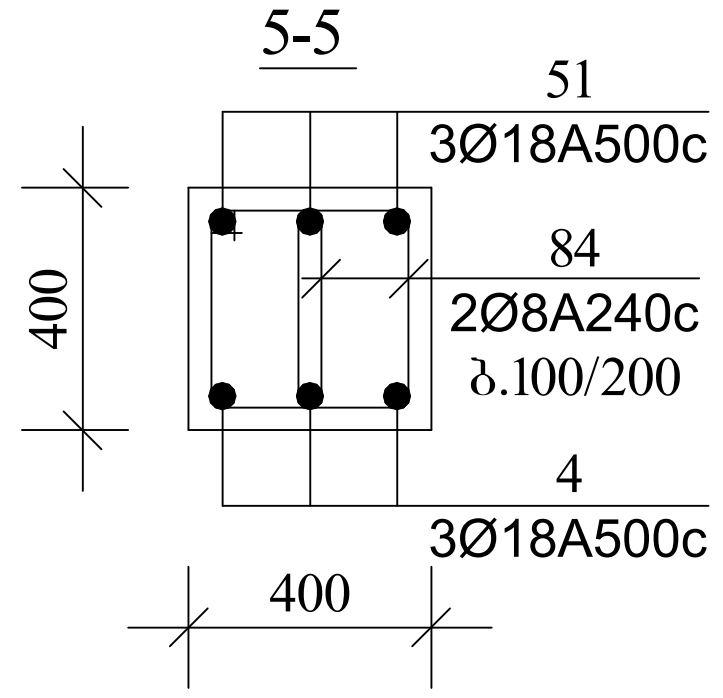

ქ. თბილისი, აგრარ ლი ნივერსიტეტის მიმდებარედ, ნაკვეთი № 014/281		
პროექტის სახელწოდება		
მრავალფუნქციური შენობის პროექტის კონსტრუქციული ნაწილი		
ინდ.მეწარმე ნათია სულხანაური		
სტადია პროექტი	დაკვეთა №	ფორმატი A-3
თანამდებობა / ინიც., გვარი	ხელმოწერა	თარიღი
დირექტორი ნათია სულხანაური		
მთავარი არქიტექტორი ლ.კალანდარიშვილი		
კონსტრუქტორი რ. მაისურაძე		
შეასრულა გ. კაჭარავა		
ფურცლები 130	ფურც. კ-123	თბილისი 2021 წ.

ϑϑ-55 n= 2									
	84	Ob. Կ3ՅՈՈ	8 A240C	1300	184	239.2			
	51	Ob. Կ3ՅՈՈ	18 A500C	4050	3	12.2			
	4	Ob. Կ3ՅՈՈ	18 A500C	6750	6	40.5			
	17	Ob. Կ3ՅՈՈ	18 A500C	10500	3	31.5			
ϑϑ-54 n= 2	84	Ob. Կ3ՅՈՈ	8 A240C	1300	148	192.4	350 300 200 450		
	72	Ob. Կ3ՅՈՈ	18 A500C	10750	3	32.3			
	80	Ob. Կ3ՅՈՈ	18 A500C	11450	3	34.4			
ϑϑ-1, ϑϑ-2	8	Ob. Կ3ՅՈՈ	8 A240C	1200	8	9,6	250 250 350		
	7	Ob. Կ3ՅՈՈ	8 A240C	1600	8	12,8	350 350 450		
	6	Ob. Կ3ՅՈՈ	16 A500C	–	–	20,0			
ϑϑ6. ճմ/Ձ. ▼37,45 ϑϑ0Ա	5	Ob. Կ3ՅՈՈ	16 A500C	–	–	190,0			
	4	Ob. Կ3ՅՈՈ	14 A500C	–	–	75,0			
	2	Ob. Կ3ՅՈՈ	8 A240C	–	–	50,0			
	1	Ob. Կ3ՅՈՈ	12 A500C	–	–	3 390,0			

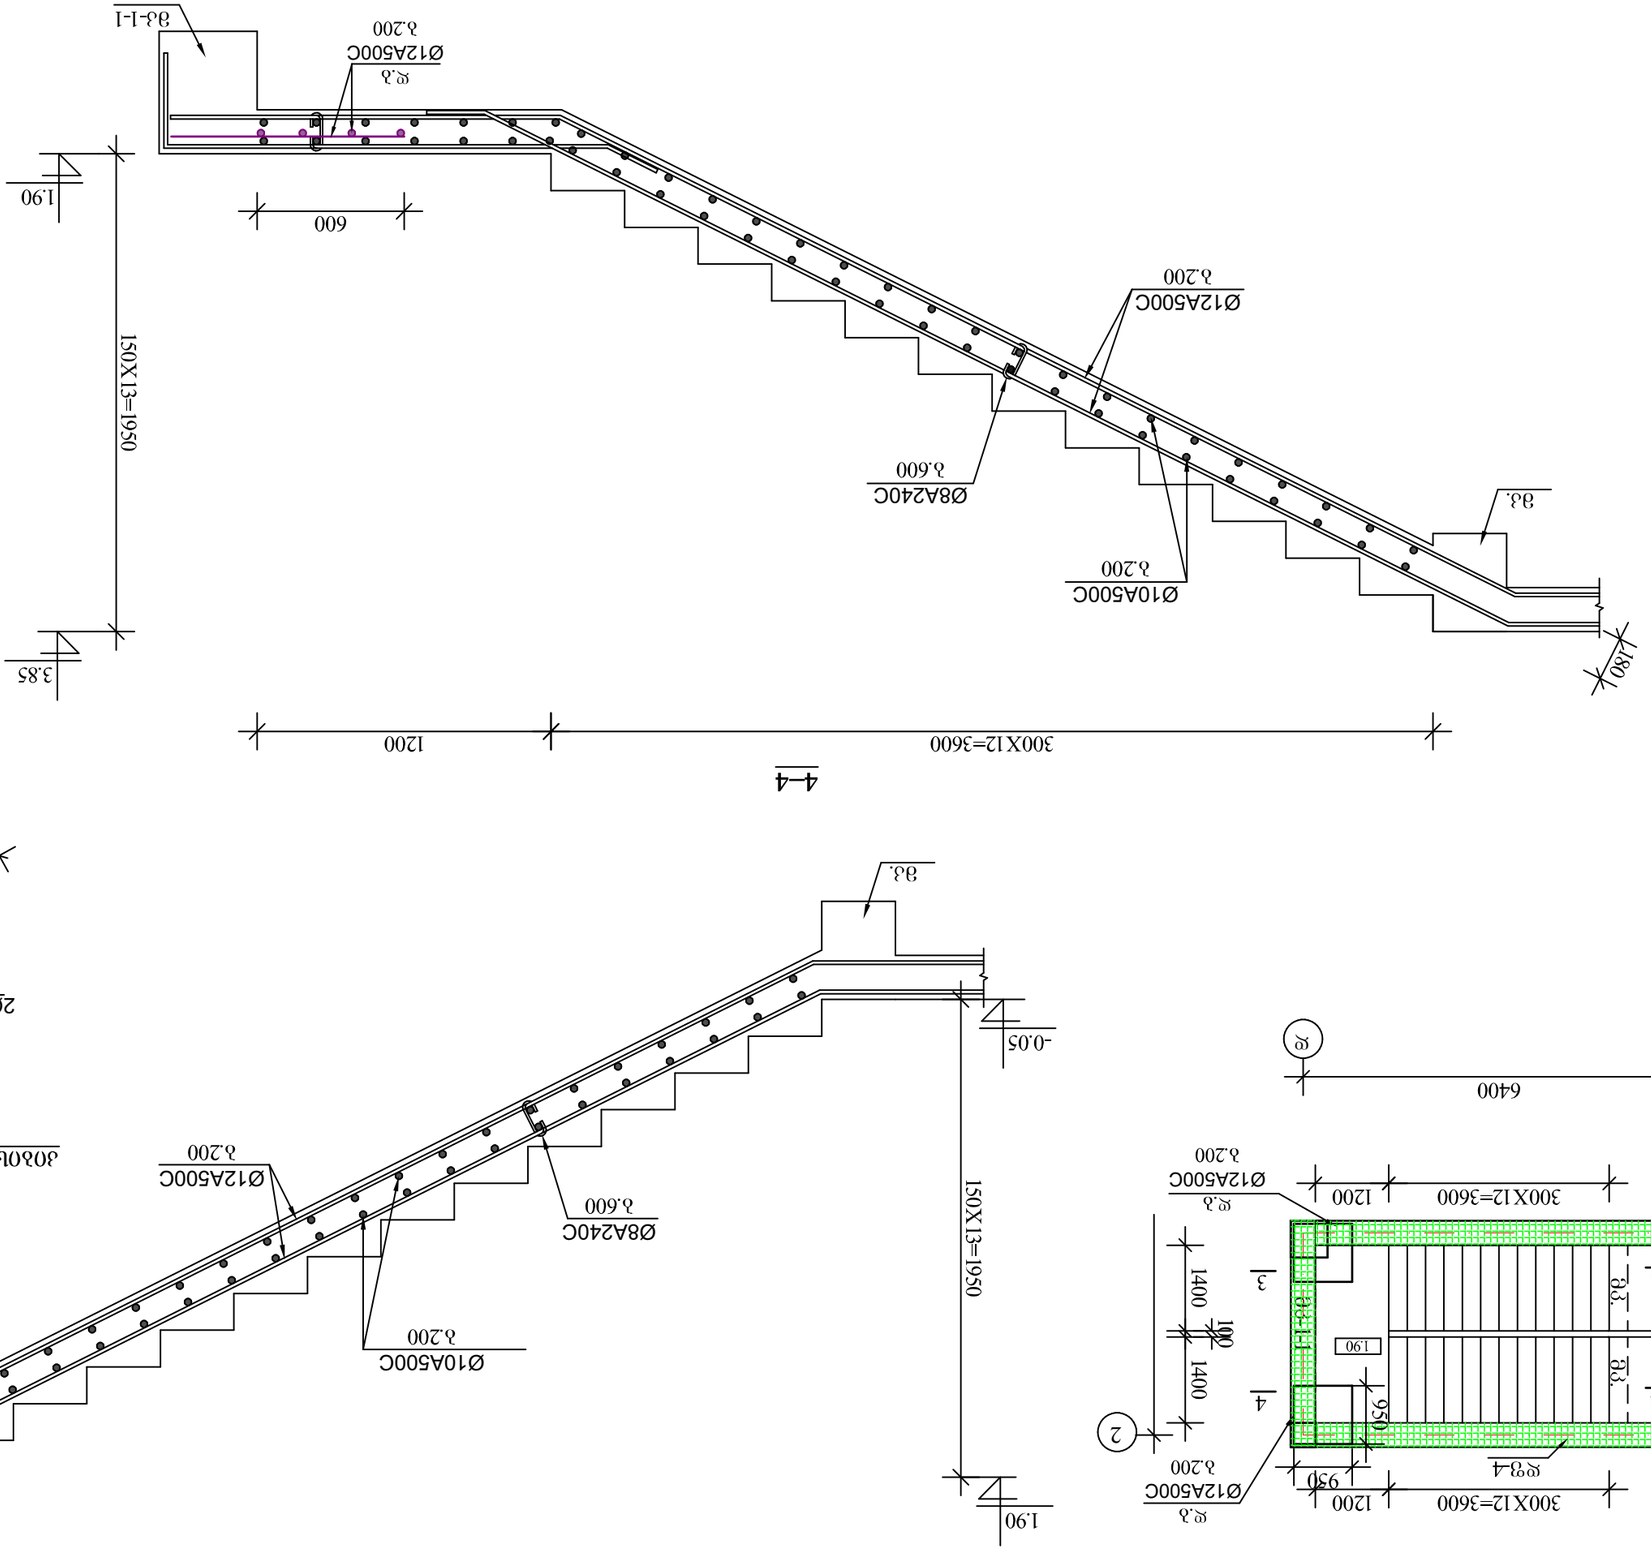

ϐϑδϑϑϑϑ δϑδϑϑϑϑ	ϑϑδϑϑϑϑ ϑϑδϑϑϑϑ	ϑϑδϑϑϑϑ ϑϑδϑϑϑϑ
ϑ

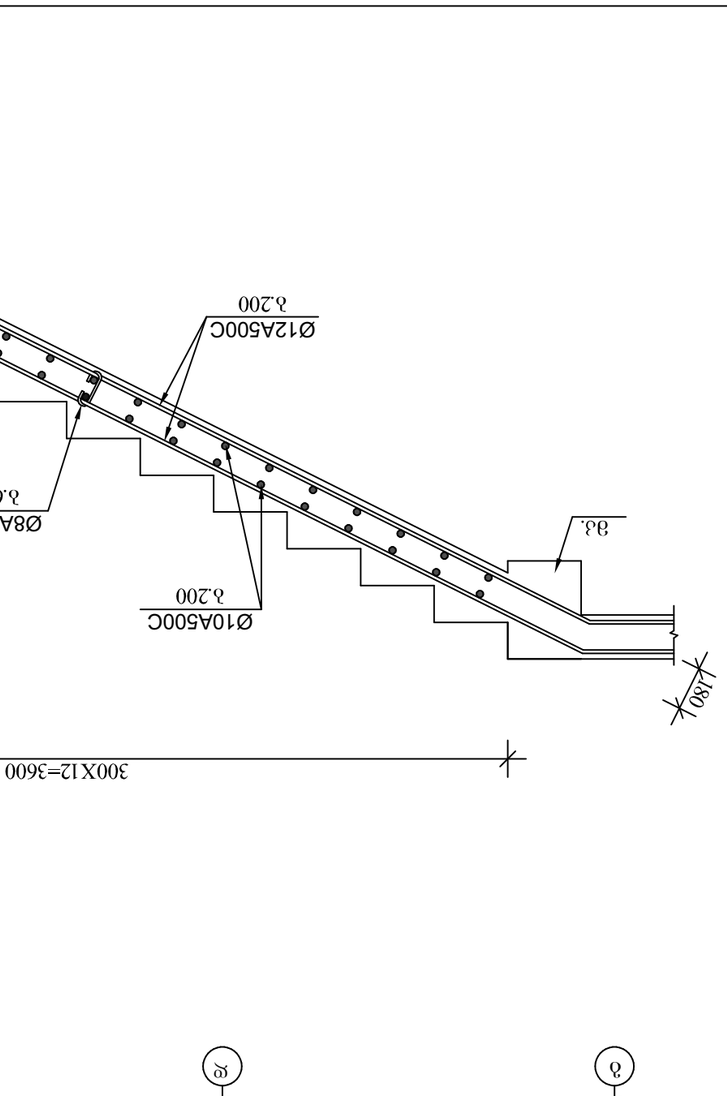

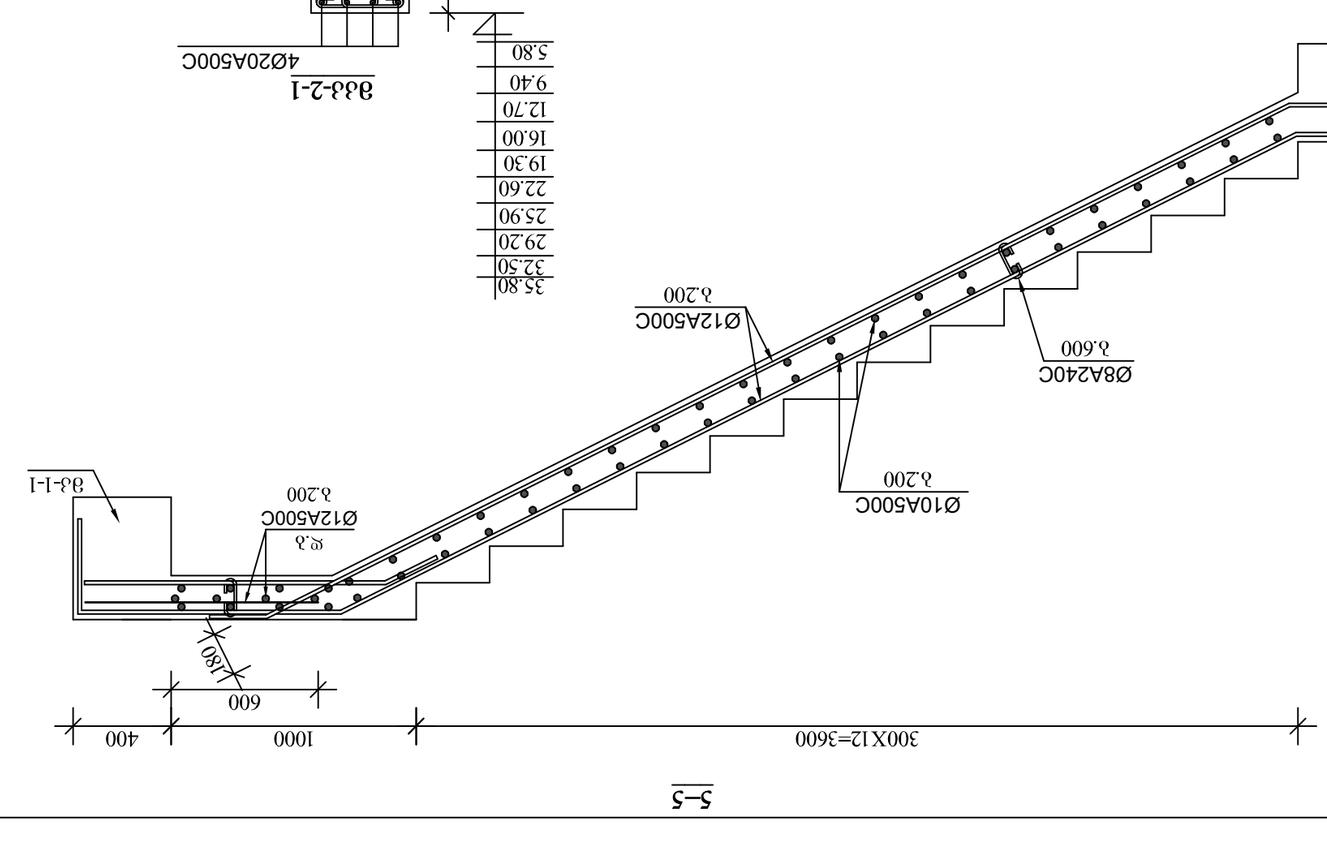

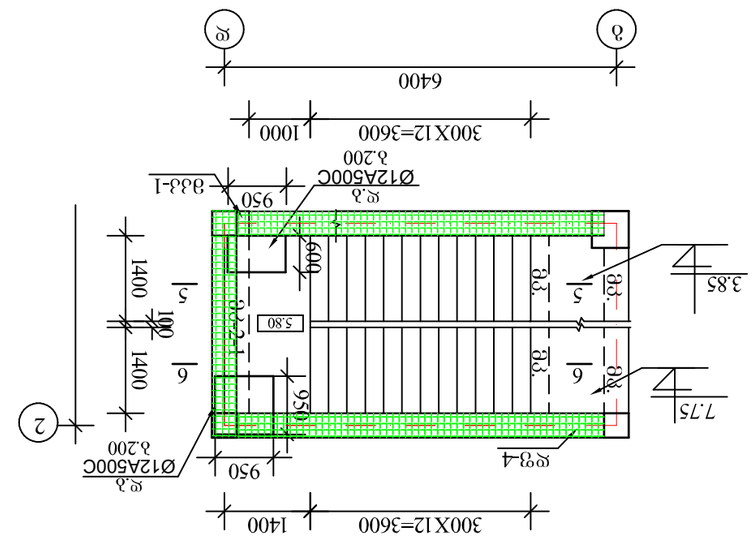

ՕԴՀՆՀԱՀԲԱՆՈ ՍՈՄՍԱՑ ԱՅՄԲԱԼԱՀՈՐ

ՕԵՔ.ՅՇՎՀԱՀՑՅԵՑՈ

ՍՈՒՏԱՆ	ՀՀՅՅՀՄՀՅ №	ՊՀՄՀՊՐՈ
		A-3

ԾՈՀՀՀՀՅՀՑՈՀՑՈՀՑՈ ՀՀՑՈՀՑՈՀՑՈՀՑՈ ՊՈՀՑՈ, ՅՅՈՑ ՊՈՀՑՈ	ՊՀՄՀՑՈՀՑՈՀՑՈ	ՈՀՀՈՊՐՈ
ՊՈՀՑՈՀՑՈՀՑՈՀՑՈ ՀՀՑՈՀՑՈՀՑՈՀՑՈ ՊՈՀՑՈՀՑՈՀՑՈՀՑՈ		
ՀՀՑՈՀՑՈՀՑՈՀՑՈՀՑՈՀՑՈՀՑՈՀՑՈՀՑՈՀՑՈ ՀՑՈՀՑՈՀՑՈՀՑՈՀՑՈՀՑՈՀՑՈՀՑՈՀՑՈՀՑՈՀՑՈՀՑՈ		
ՀՑՈՀՑՈՀՑՈՀՑՈՀՑՈՀՑՈՀՑՈՀՑՈՀՑՈՀՑՈՀՑՈՀՑՈ ՀՑՈՀՑՈՀՑՈՀՑՈՀՑՈՀՑՈՀՑՈՀՑՈՀՑՈՀՑՈՀՑՈՀՑՈՀՑՈՀՑՈ		
ՀՑՈՀՑՈՀՑՈՀՑՈՀՑՈՀՑՈՀՑՈՀՑՈՀՑՈՀՑՈՀՑՈՀՑՈՀՑՈՀՑՈ

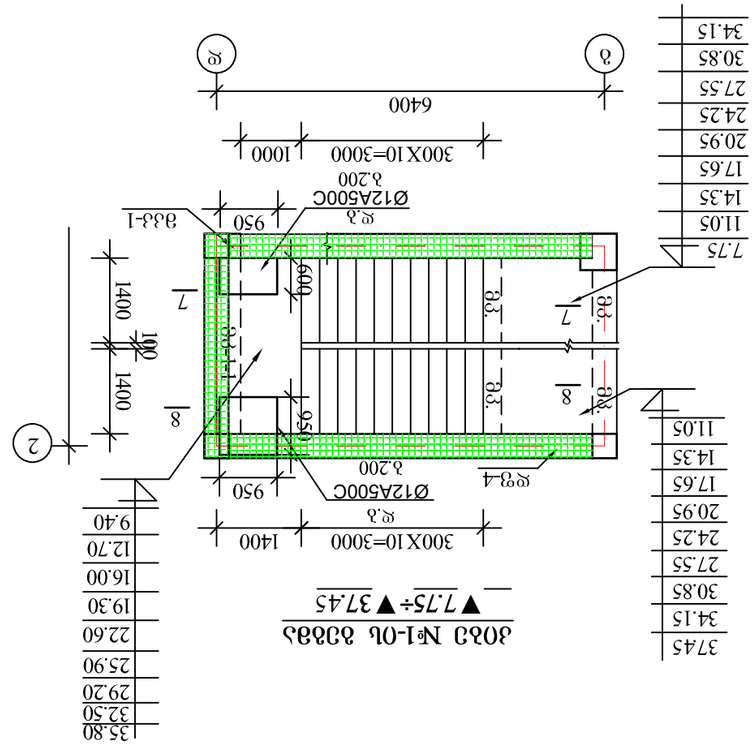
Ø10A500C
δ.200
Ø8A240C
δ.600
Ø12A500C
δ.200
Ø12A500C
δ.200
Ø8A240C
δ.600
Ø10A500C
δ.200
Ø12A500C
δ.200
Ø12A500C
δ.200
Ø12

300X12=3600
1200
6400
1400
1400
100
950
1200
930
1190
-0.05
3.85
3
4
Ø12A500C
Ø8A240C
Ø10A500C
Ø6A250C
2Ø6A250C
180
600
1.90
3.85
150X13=1950
3.600
3.200
3.000
3.400
3.800
3.600
3.200
3.200
3.200

კიბე №2-ის გეგმა
▼3.85÷▼7.75

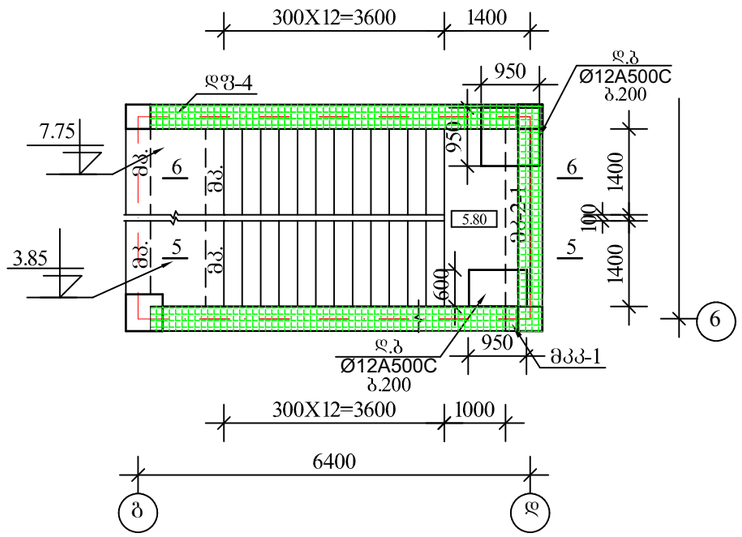

5–5

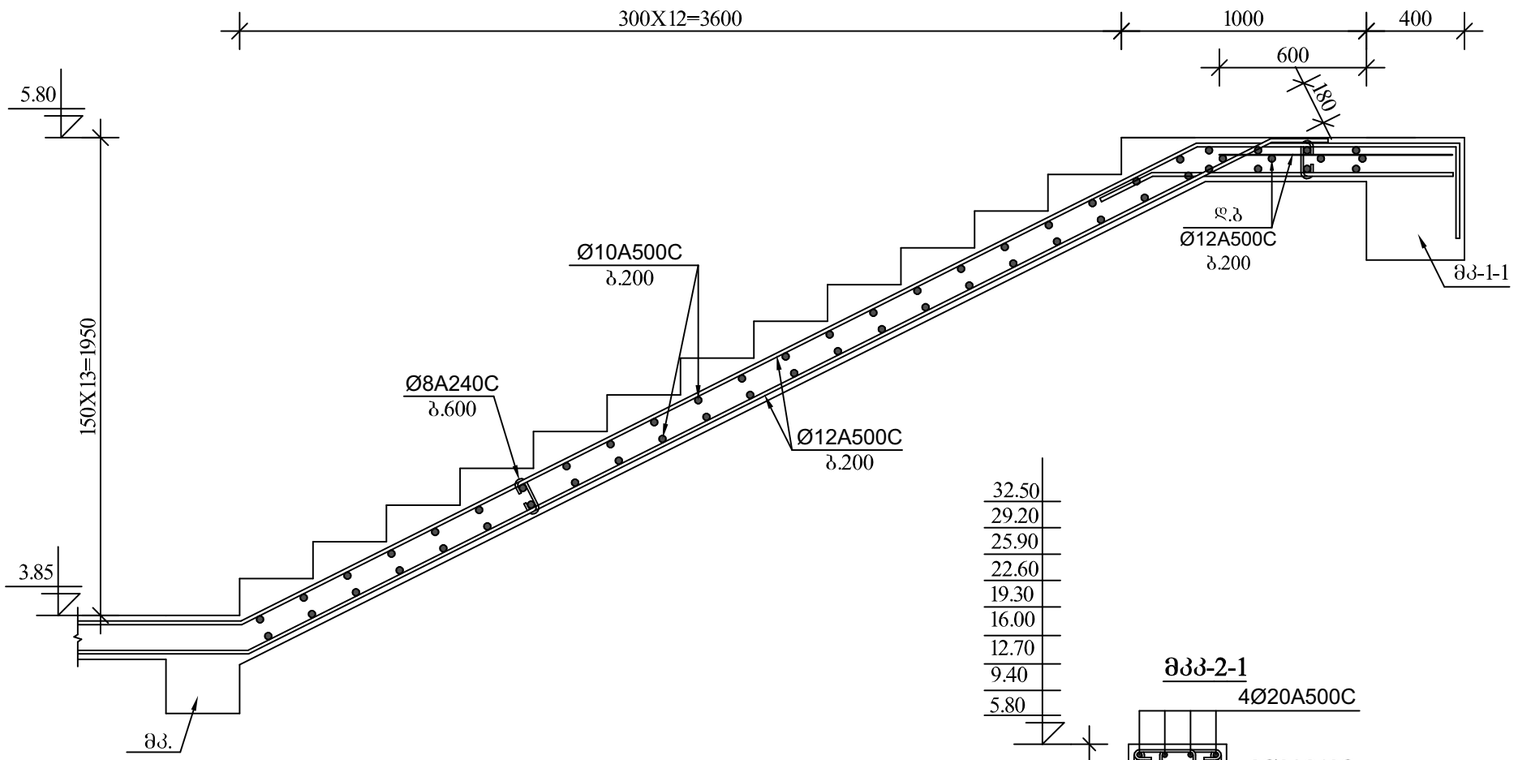

6–6

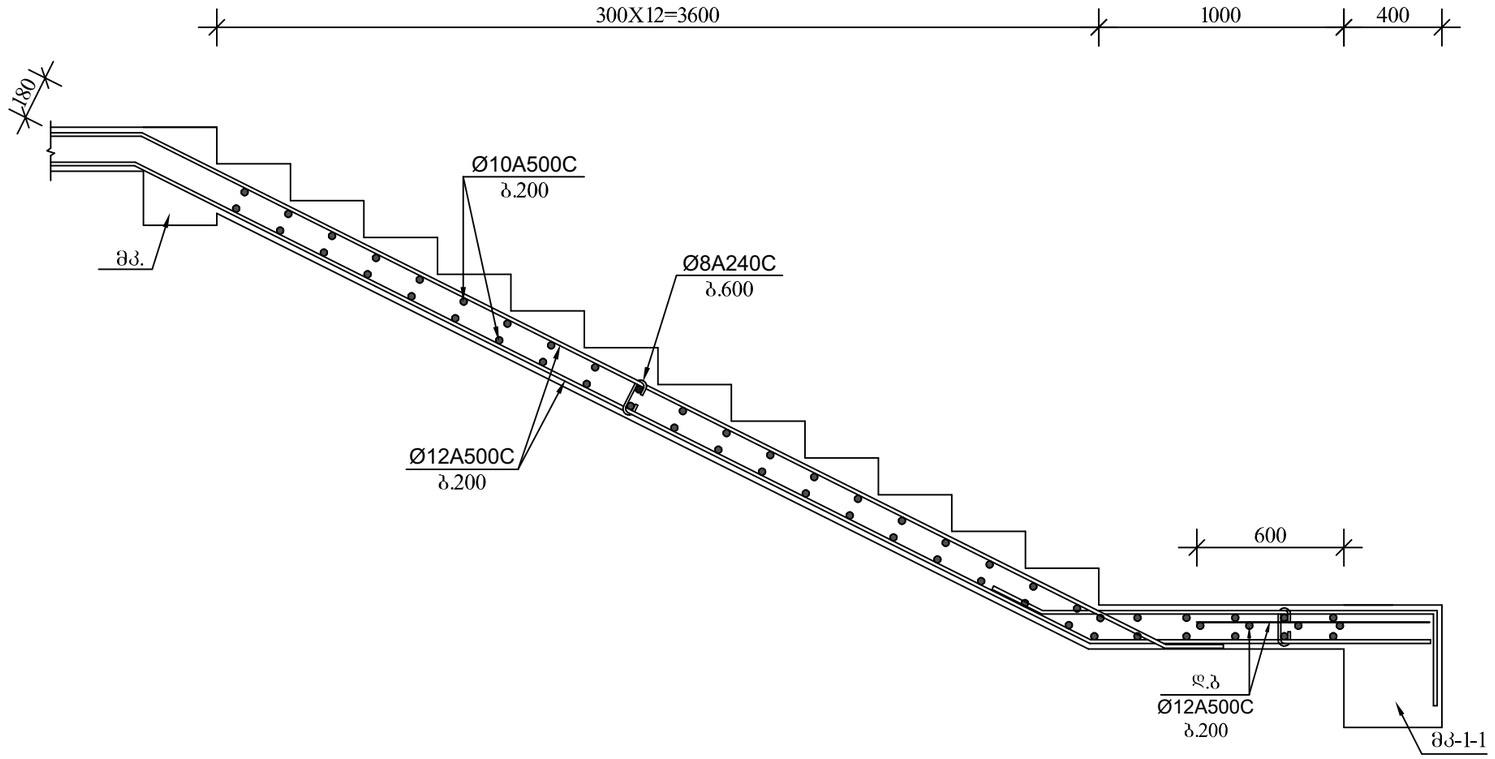

ქ. თბილისი, აბრარ ლ.ი ნიველირების მიმდებარედ, ნაკვეთი № 014/281		
პროექტის სახელწოდება		
მრავალფუნქციური შენობის პროექტის კონსტრუქციული ნაწილი		
ინდ.მეწარმე ნათია სულხანაური		
სტადია პროექტი	დაკვეთა №	ფორმატი A-3
თანამდებობა ინიც., გვარი	ხელმოწერა	თარიღი
დირექტორი ნათია სულხანაური		
მთავარი არქიტექტორი ლ.კალანდარიშვილი		
კონსტრუქტორი რ. მაისურაძე		
შესრულა გ. ქაჭარავა		
ფურცლები 130	ფურც. კ-129	თბილისი 2021 წ.

კიბე №2-ის გეგმა
▼7.75÷▼34.15

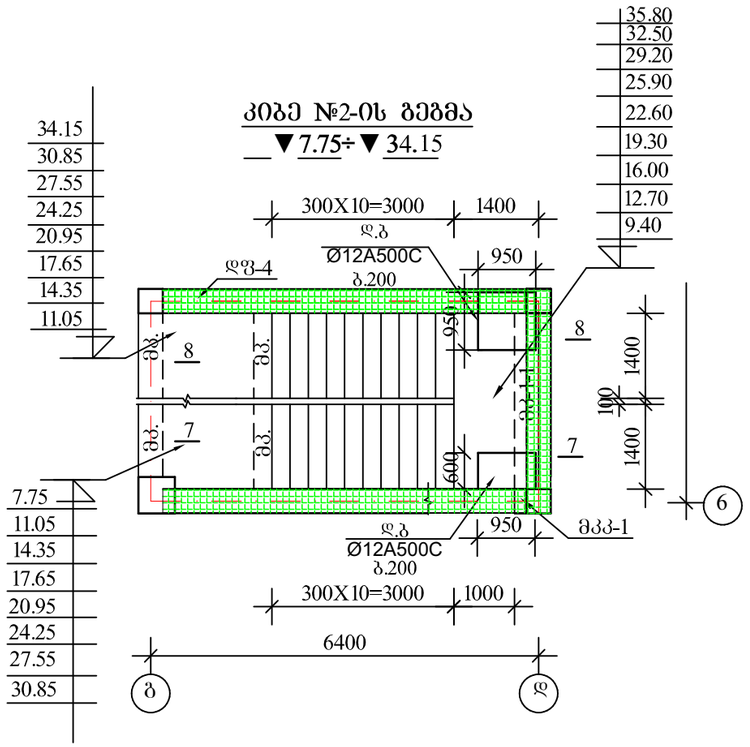

7–7

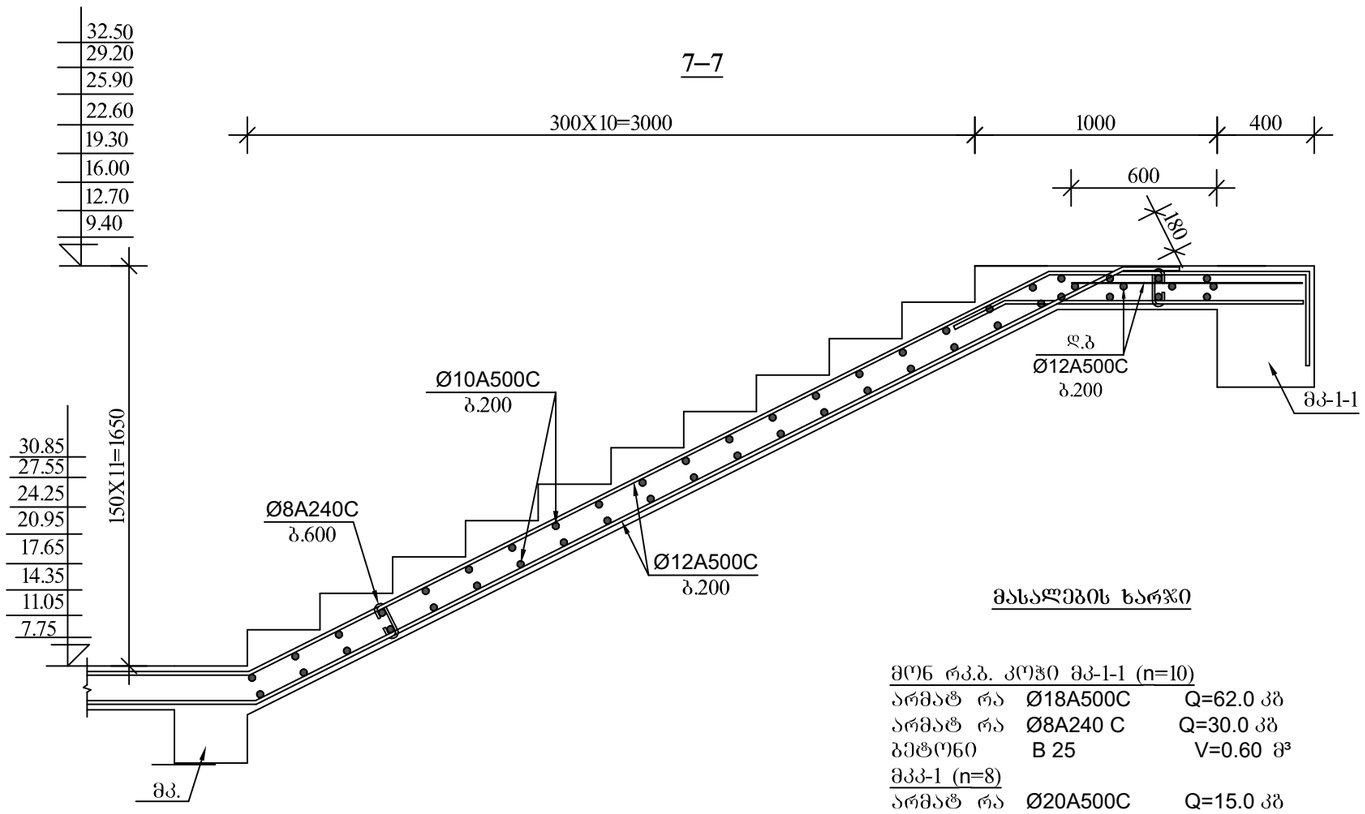

მასალების ხარჯი

მონ რკ.ბ. კოჭი მკპ-1-1 (n=10)

არმატ რა	Ø18A500C	Q=62.0 კბ
არმატ რა	Ø8A240 C	Q=30.0 კბ
ბეტონი	B 25	V=0.60 მ³

მკპ-1 (n=8)

არმატ რა	Ø20A500C	Q=15.0 კბ
არმატ რა	Ø18A500C	Q=4.8 კბ
არმატ რა	Ø8A240 C	Q=5.0 კბ
ბეტონი	B 25	V=0.05 მ³

არმატ რა	Ø12A500C	Q=1810.0 კბ
არმატ რა	Ø10A500C	Q=890.0 კბ
არმატ რა	Ø8A240C	Q=60.0 კბ
არმატ რა	Ø6A240 C	Q=250.0 კბ
ბეტონი	B 25	V=30.0 მ³

8–8

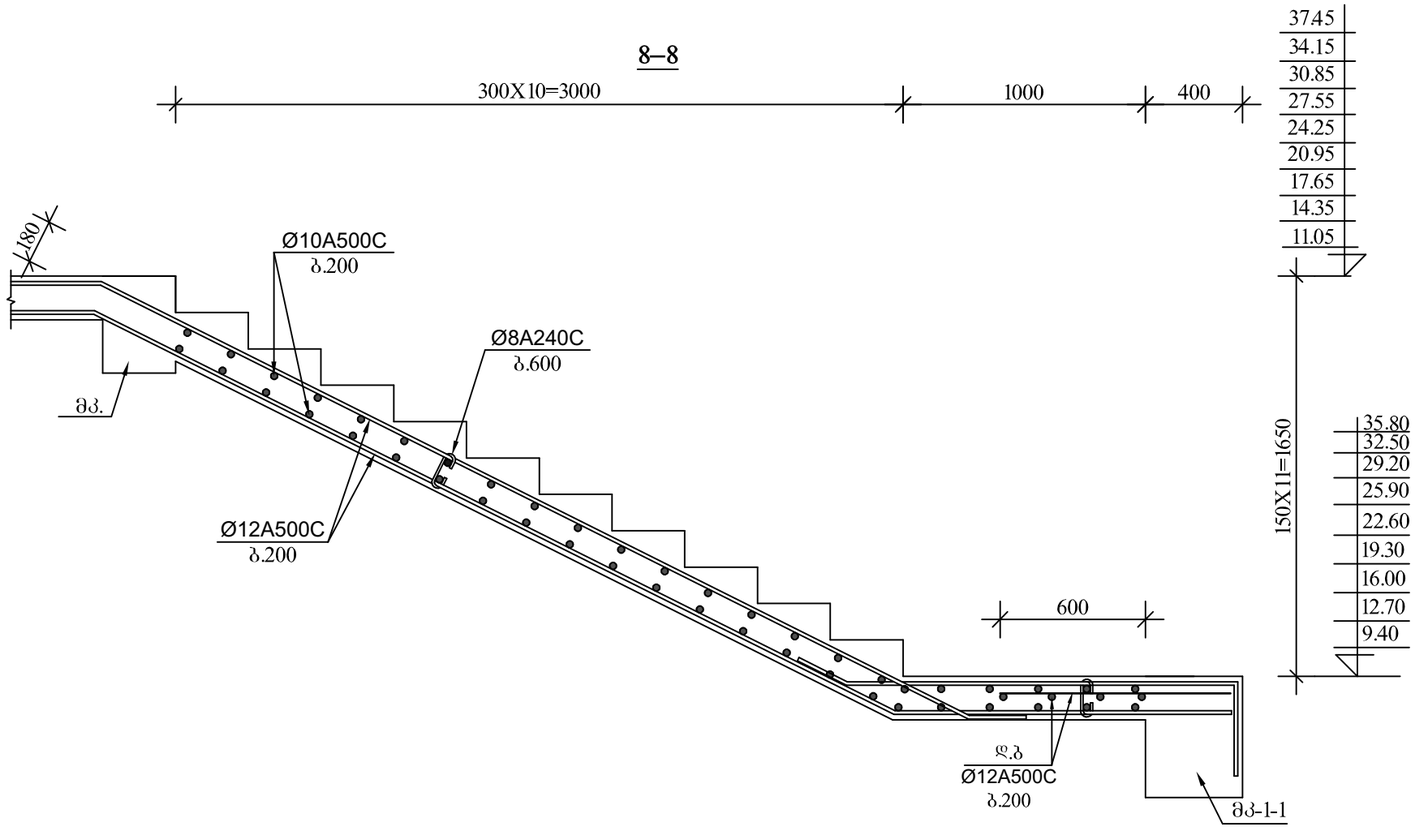

ქ. თბილისი, აბრარ ლ0
ნიუერსიტეტის მიმდებარედ, ნაკვეთი
№ 014/281

პროექტის სახელწოდება

მრავალფუნქციური შენობის პროექტის
კონსტრუქციული ნაწილი

ინდ.მეწარმე
ნათია
სულხანაური

სტადია პროექტი	დაკვეთა №	ფორმატი A-3
თანამდებობა ინიც., გვარი	ხელმოწერა	თარიღი
დირექტორი ნათია სულხანაური		
მთავარი არქიტექტორი დ.ყანდარიშვილი		
კონსტრუქტორი რ. მაისურაძე		
შესრულა გ. კაჭარავა		
ფურცლები 130	ფურც. კ-130	თბილისი 2021 წ.