
ძველი ქართული აგური
08.06.2021 12:36

ძველი ქართული აგური

ცხაური

1.10

± 0.00

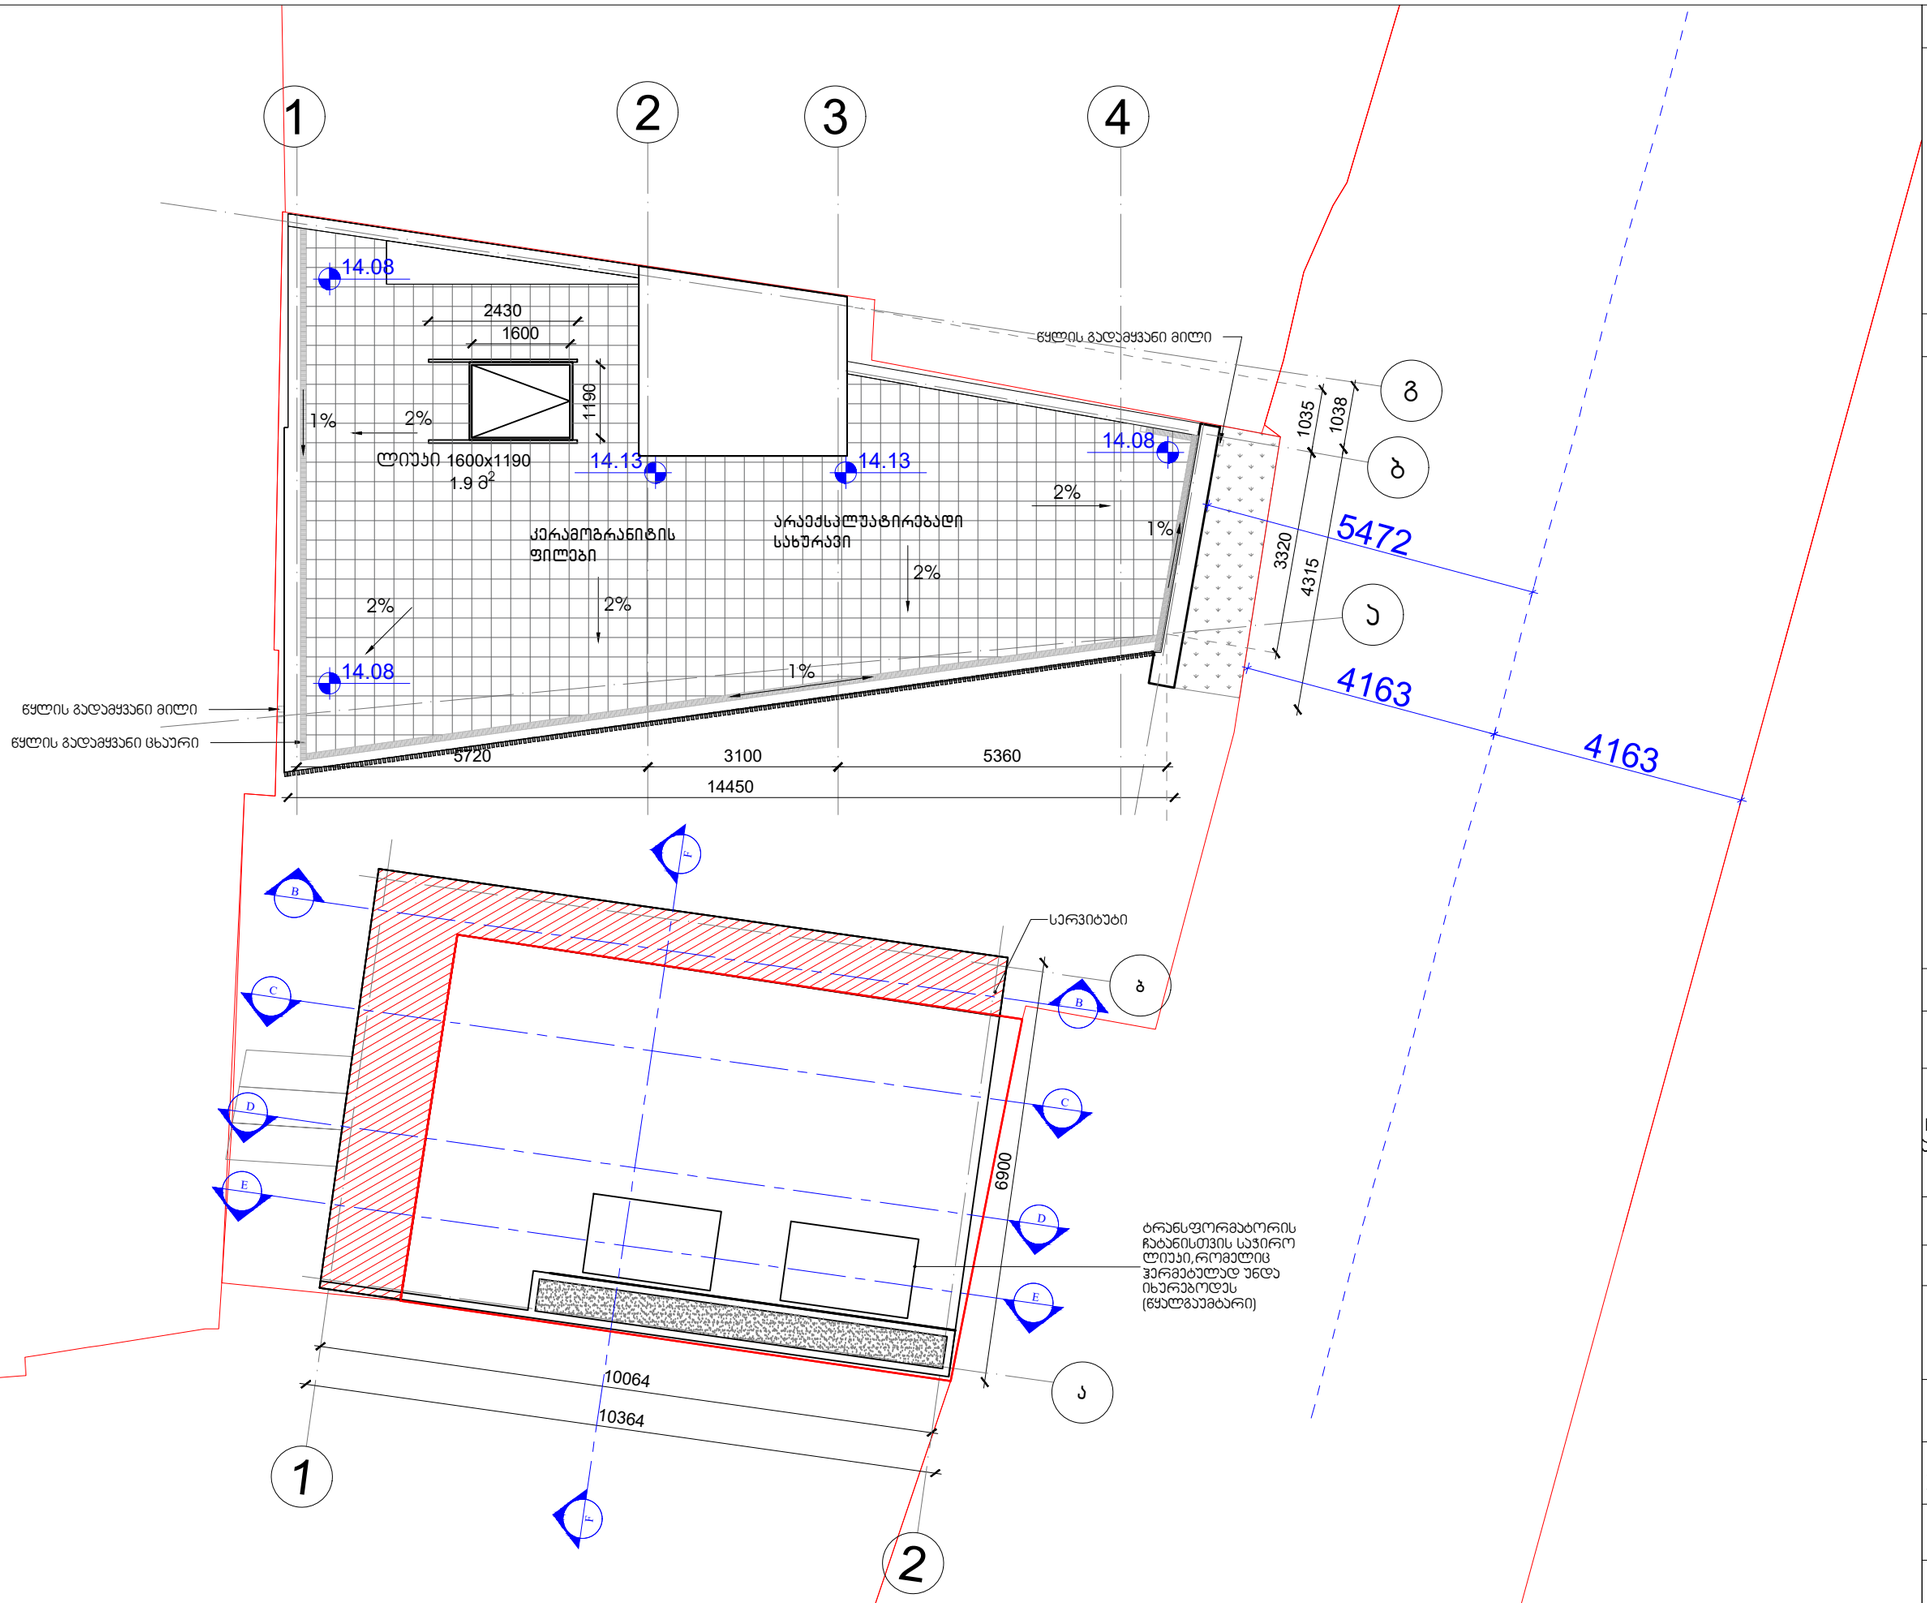

სიტუაციური სქემა:

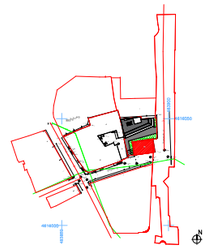

პირობითი აღნიშვნები :

ინფორმაცია პროექტის შესახებ:

პროექტის სახელწოდება :
ულ. ქვესადგური №7183

მისამართი :
ქალაქი თბილისი , ჩახრუხაძეს ქ. №25-№27-ის მიმდებარედ, (შავთელისა და ბვლევის ქუჩების გადაკვეთის მიმდებარედ)
ნაკვეთი №01.18.03.016.003

დამკვეთი :
ს.ს. "მეტრა პრაიმი"

ინფორმაცია ნახაზის შესახებ:

გეგმა ±0.00 ნიშნულზე

მასშტაბი :	ფორმატი :	თარიღი :
1:100	A-3	06.2021
სტადია :		ფურცელი
პროექტი		

ინფორმაცია არქიტექტურული საპროექტოს შესახებ:

TiMM
0105 თბილისი,
გ. ჯავლაძვილის ქუჩა N4
www.timmarchitecture.com
TEL:599-72-59-00

მთ. არქიტექტორი:	ნ. ლუკვიძვილი	
არქიტექტორი:	ნ. ჯანდღულაი	
არქიტექტორი:		
არქიტექტორი:		

გეგმა 0.30 ნიშნულზე

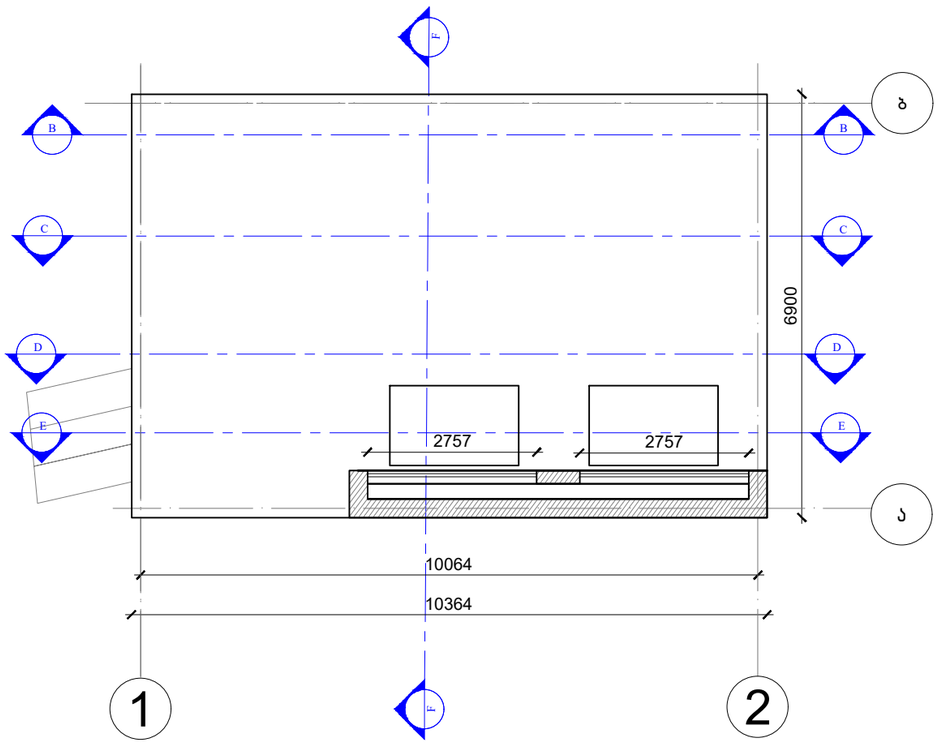

სიტუაციური სქემა:

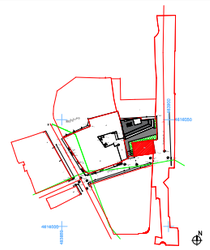

პირობითი აღნიშვნები :

ინფორმაცია პროექტის შესახებ:

პროექტის სახელწოდება :
ელ. ქვესადგური №7183

მისამართი :
ქალაქი თბილისი , ჩახრუხაძეს ქ. №25-№27-ის მიმდებარედ, (მავთულისა და ბავლვის ქუჩების გადაკვეთის მიმდებარედ)
ნაკვეთი №01.18.03.016.003

დამკვეთი :
ს.ს. "მეტრა ჰრაიმი"

ინფორმაცია ნახაზის შესახებ:

გეგმა 0.30 ნიშნულზე

მასშტაბი :	ფორმატი :	თარიღი :
1:100	A-3	06.2021
სტადია :		ფერცელი
პროექტი		

ინფორმაცია არქიტექტურული საპროექტო შესახებ:

TIMM
0105 თბილისი,
გ. ჭავჭავაძის ქუჩა N4
www.timmarchitecture.com
TEL:599-72-59-00

მთ. არქიტექტორი:	ნ. ლეკვეიშვილი	
არქიტექტორი:	ნ. კანდელაკი	
არქიტექტორი:		
არქიტექტორი:		

გეგმა - 3.40 ნიშნულზე

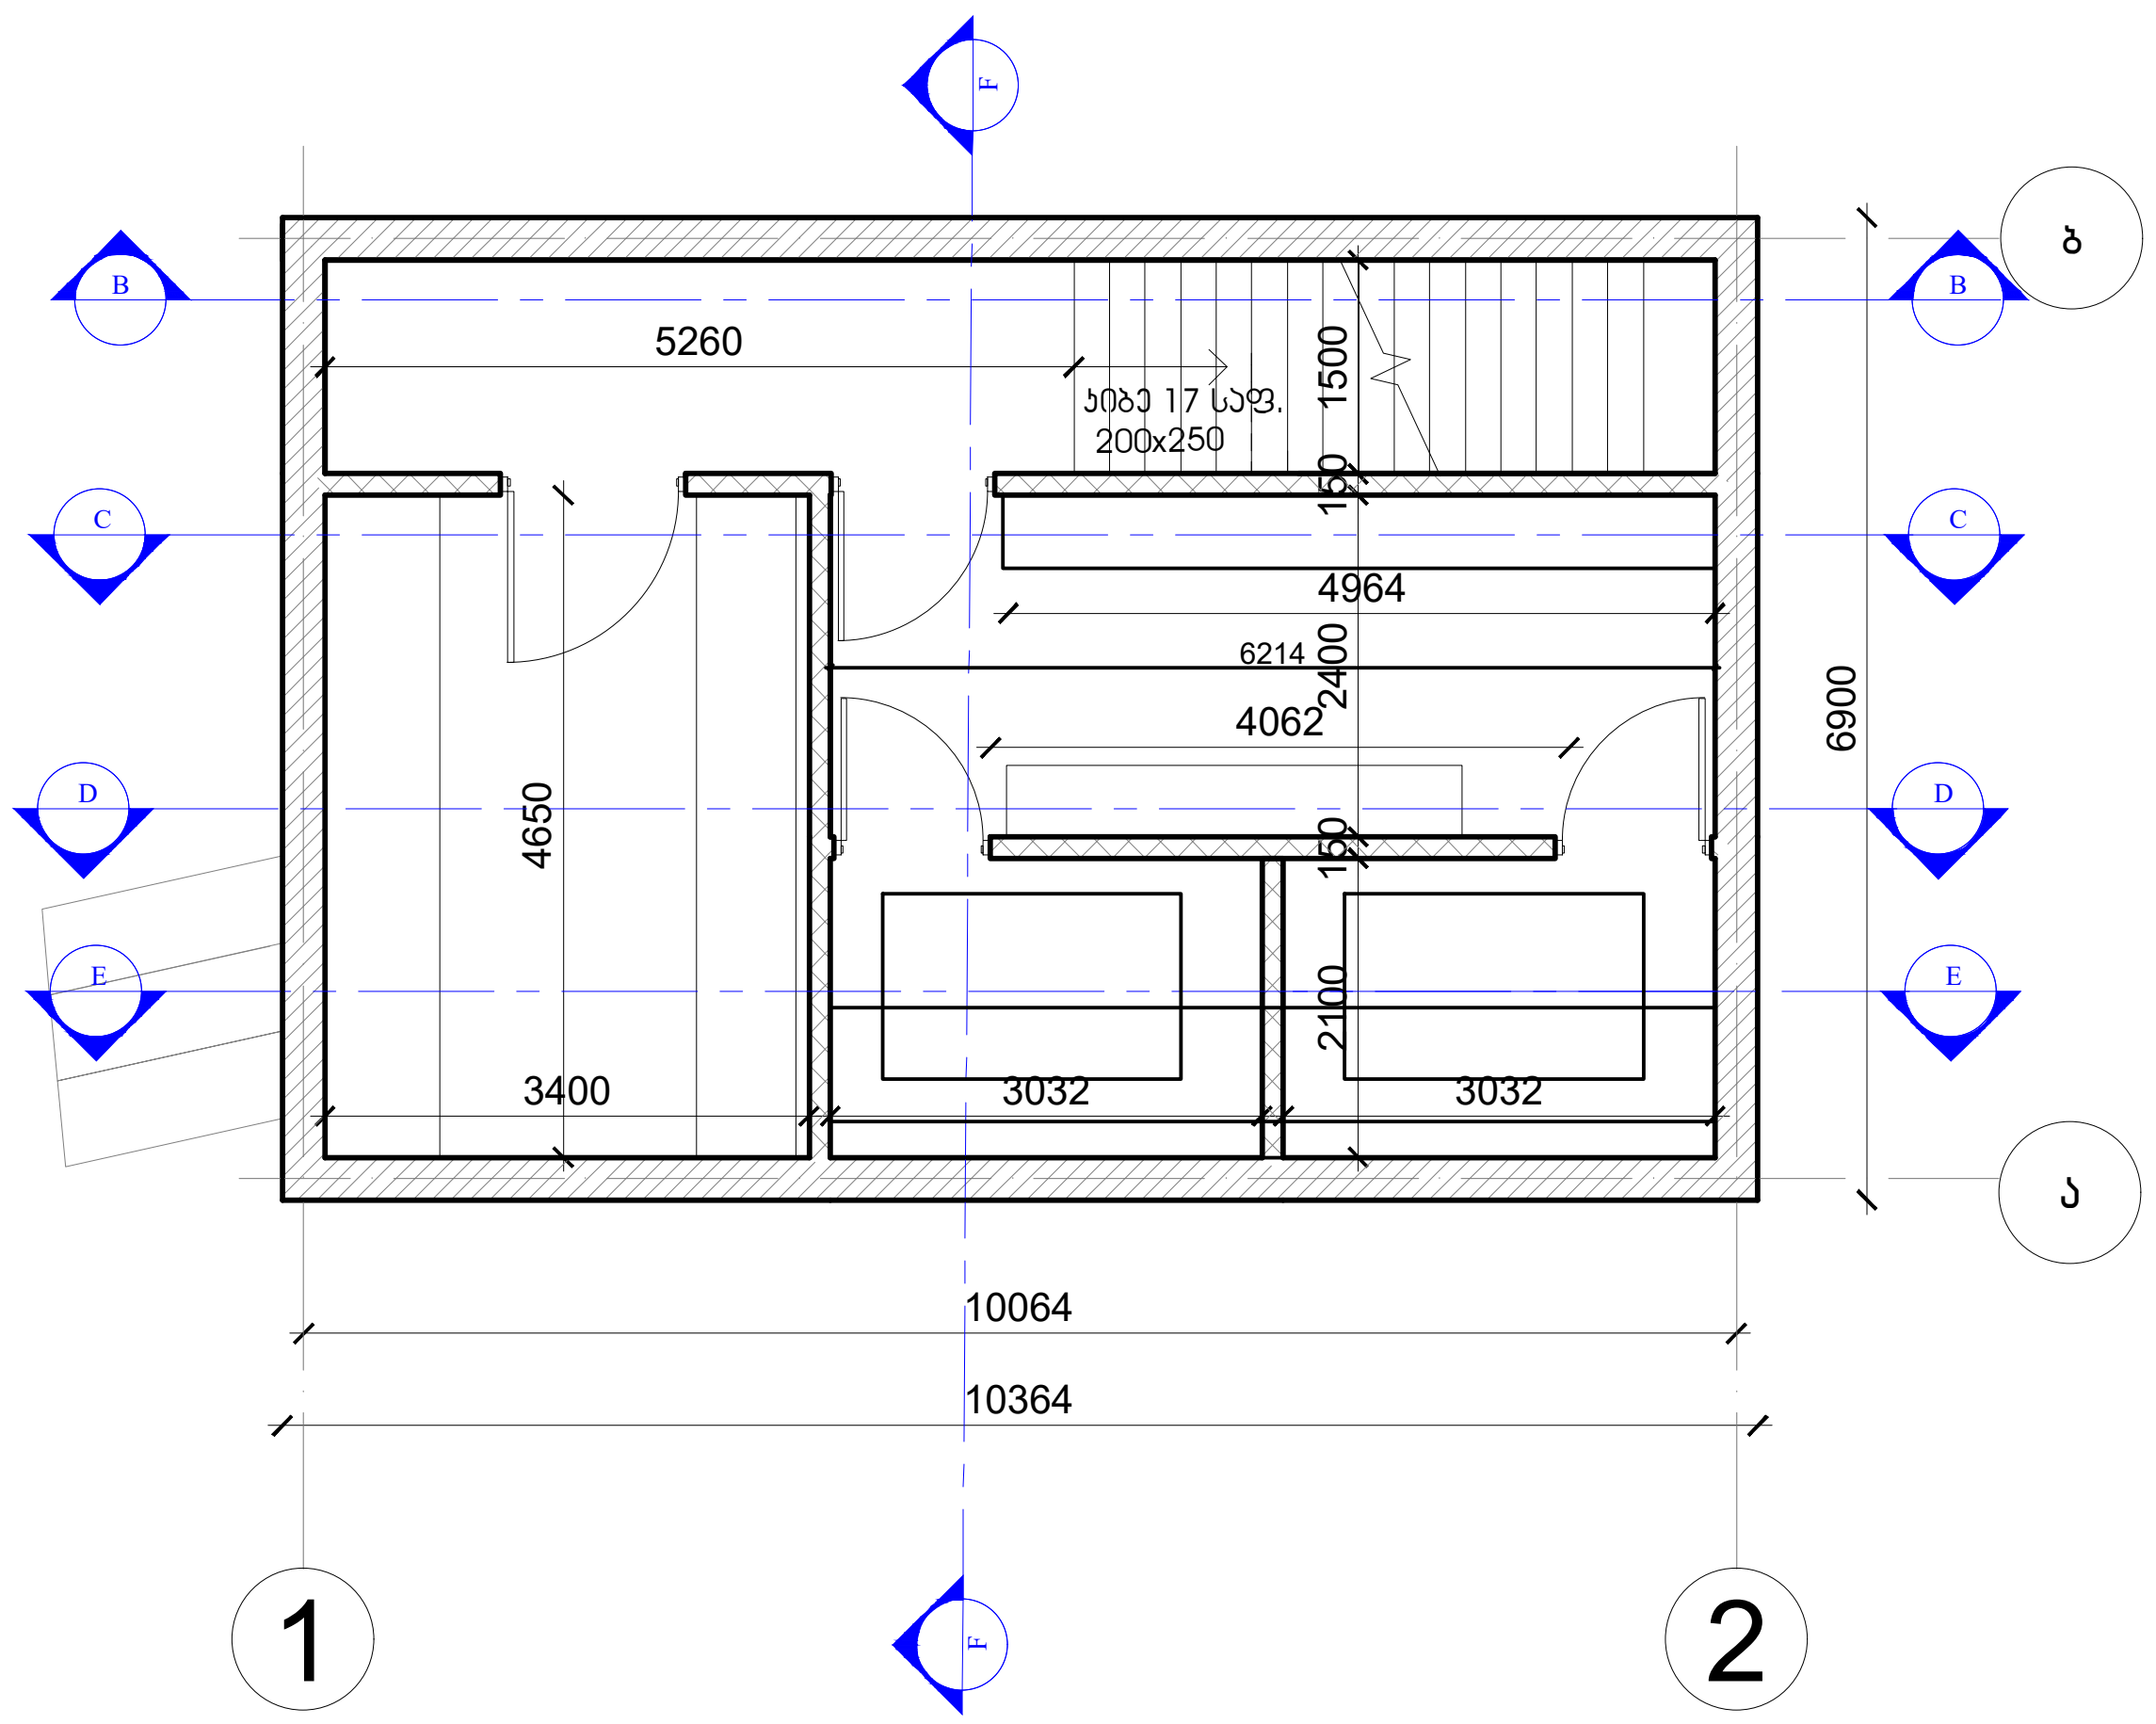

სიტუაციური სქემა:

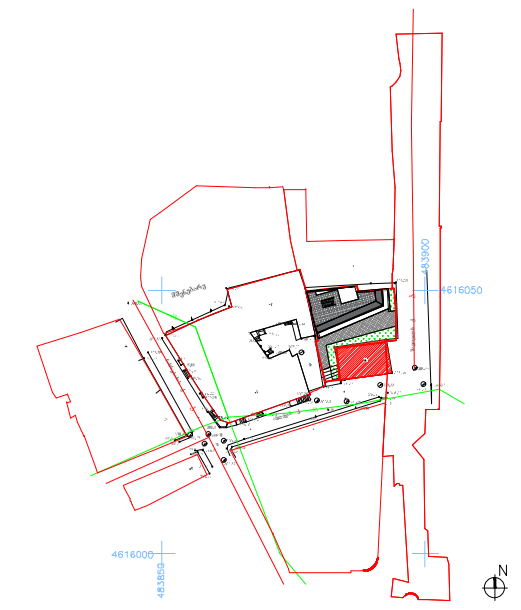

პირობითი აღნიშვნები :

ინფორმაცია პროექტის შესახებ:

პროექტის სახელწოდება :
ელ. ქვესადგური №7183

მისამართი :
ქალაქი თბილისი , ჩახრუხაძეს ქ.
№25-№27-ის მიმდებარედ, (შავთელისა და
ავლევის ქუჩების გადაკვეთის მიმდებარედ)
ნაკვეთი №01.18.03.016.003

დამკვეთი :
ს.ს. "მეტრა პრაიმი"

ინფორმაცია ნახაზის შესახებ:

გეგმა -3.40 ნიშნულზე

მასშტაბი :	ფორმატი :	თარიღი :
1:100	A-3	06.2021
სტადია : პროექტი		ფურცელი

ინფორმაცია არქიტექტურული საპროექტოს შესახებ:

TiMM

0105 თბილისი,
შ. ყავლაშვილის ქუჩა N4
www.timmarchitecture.com
TEL:599-72-59-00

მთ. არქიტექტორი:	ნ. ლეკვეიშვილი	
არქიტექტორი:	ნ. კანდელაკი	
არქიტექტორი:		
არქიტექტორი:		

ჭრილი B-B

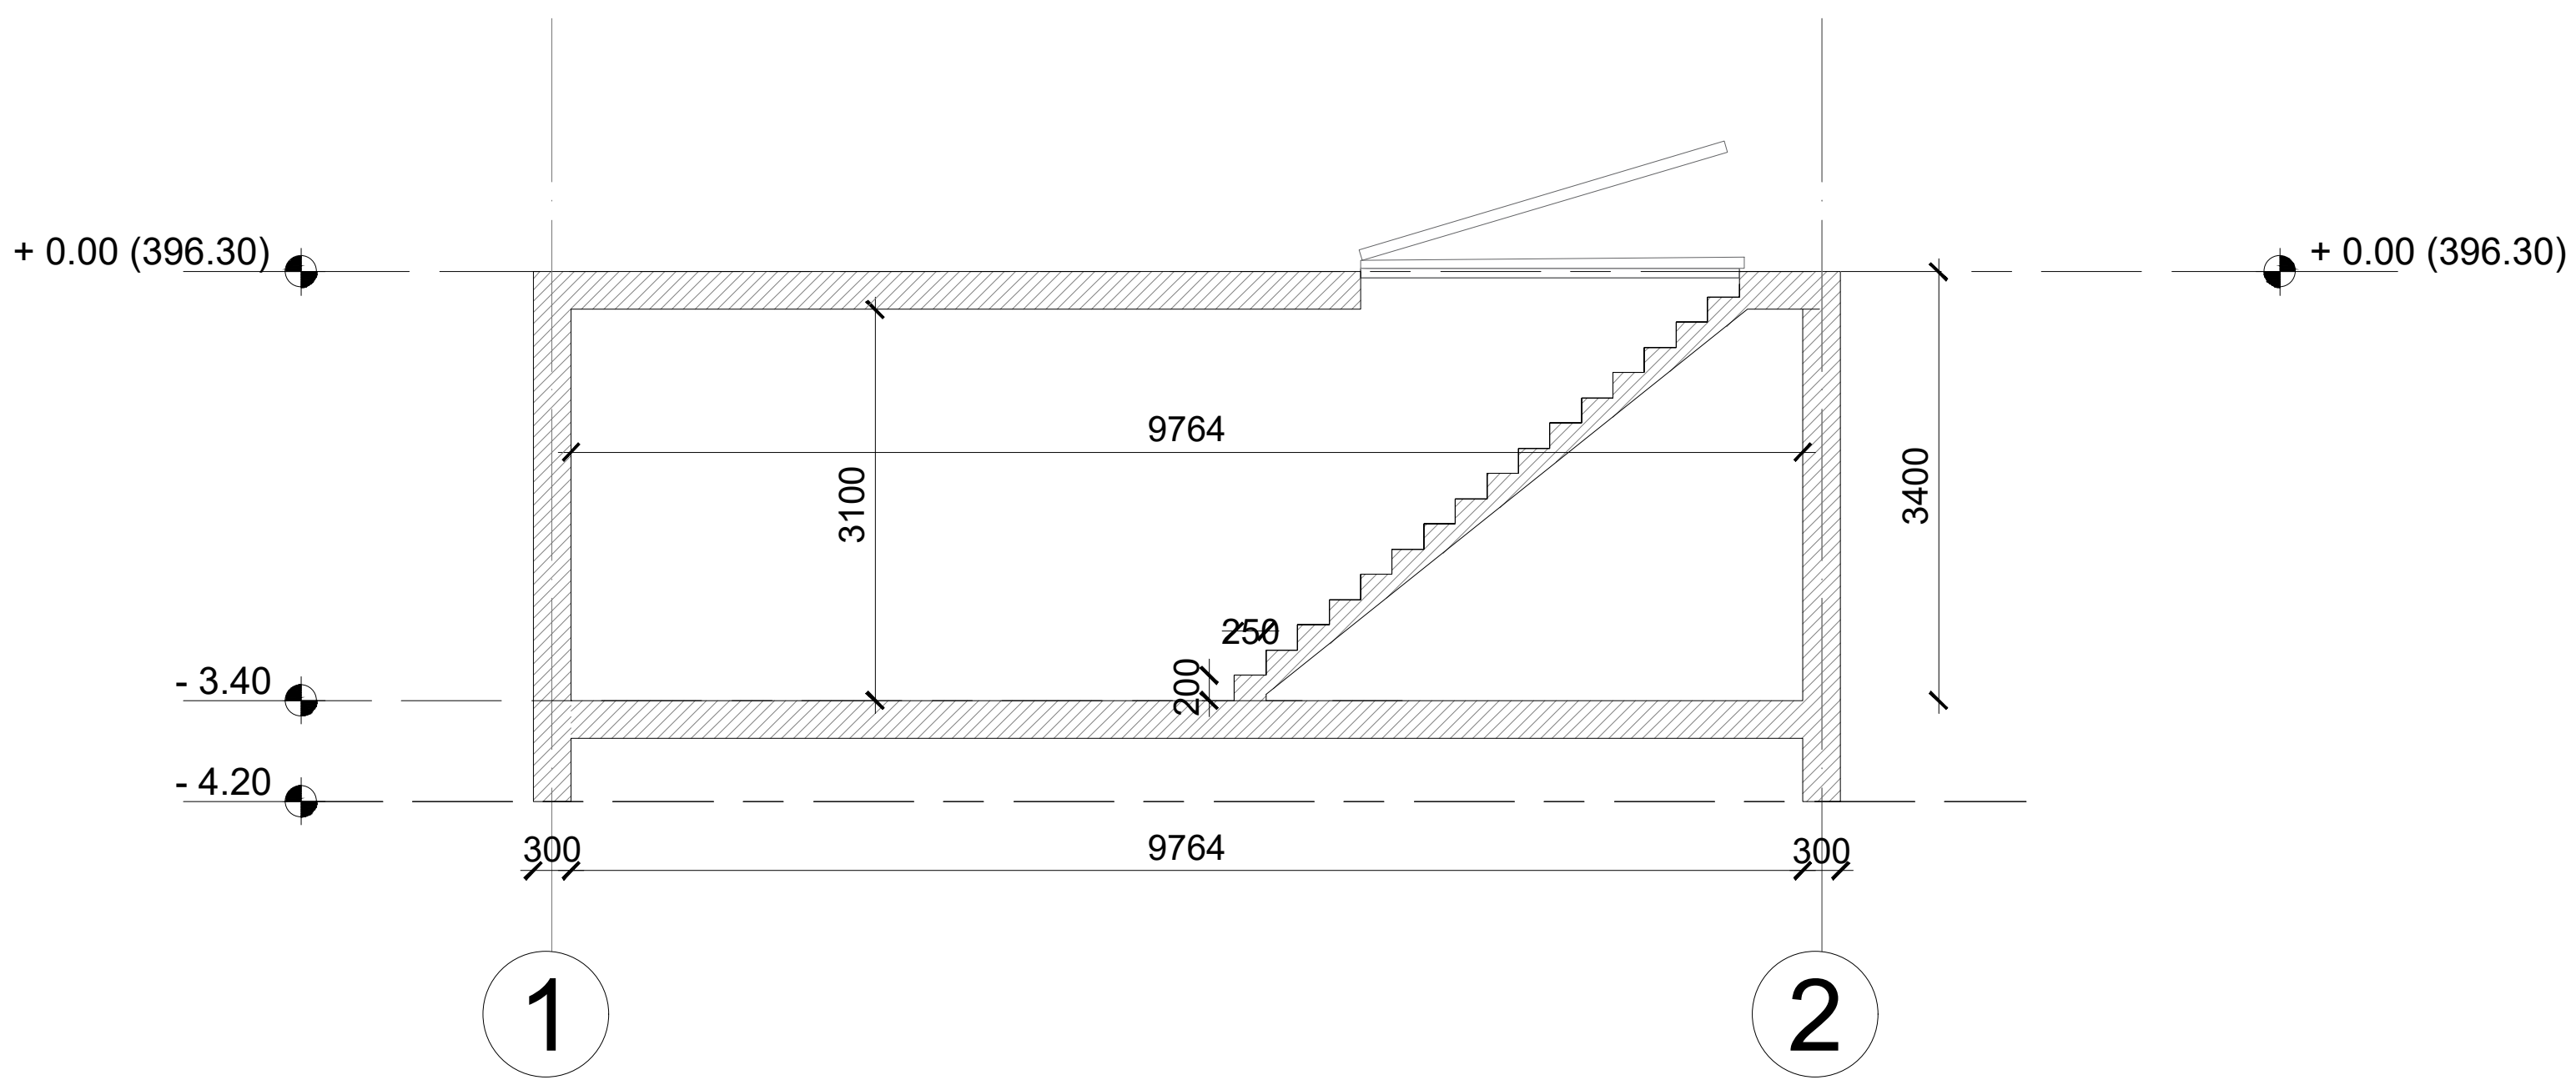

ჭრილი C-C

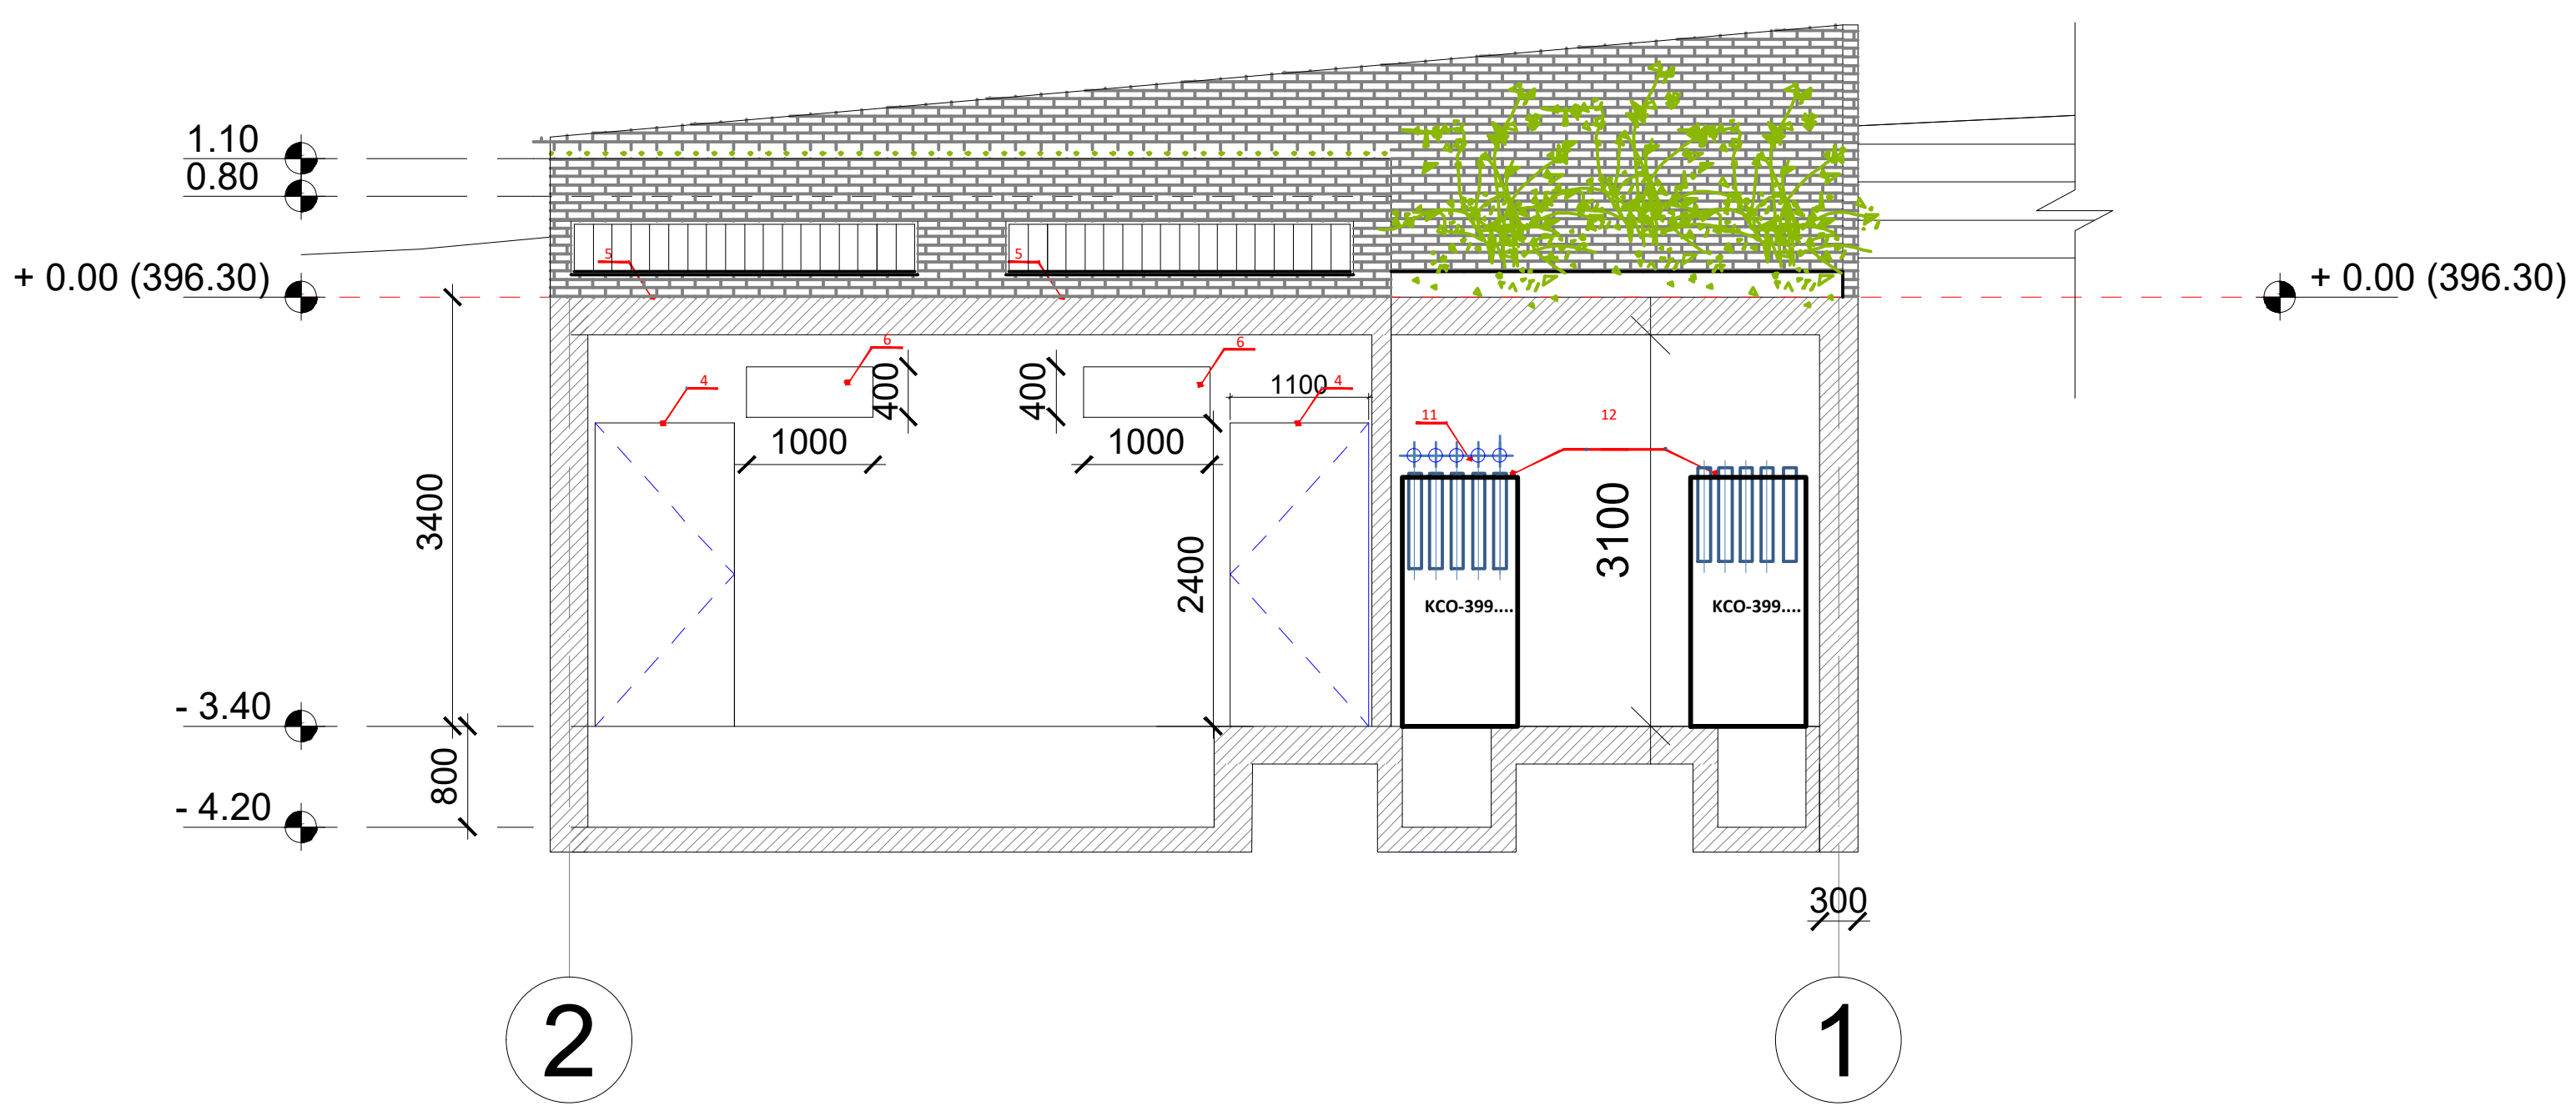

სიტუაციური სქემა:

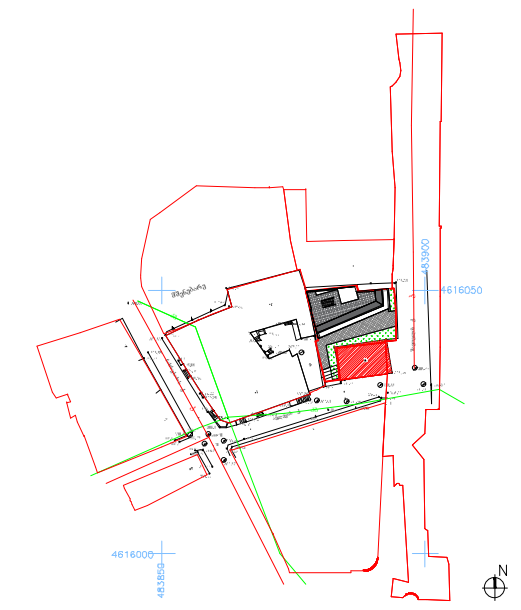

პირობითი აღნიშვნები :

ინფორმაცია პროექტის შესახებ:

პროექტის სახელწოდება :
ელ. ქვესადგური №7183

მისამართი :
ქალაქი თბილისი , ჩახრუხაძის ქ.
№25-№27-ის მიმდებარედ, (შავთელისა და
ავლევის ქუჩების გადაკვეთის მიმდებარედ)
ნაკვეთი №01.18.03.016.003

დამკვეთი :
ს.ს. "მეტრა პრაიმი"

ინფორმაცია ნახაზის შესახებ:

ჭრილი B-B & C-C

მასშტაბი :	ფორმატი :	თარიღი :
1:100	A-3	06.2021
სტადია : პროექტი		ფურცელი

ინფორმაცია არქიტექტურული საპროექტოს შესახებ:

TIMM

0105 თბილისი,
შ. ყავლაშვილის ქუჩა N4
www.timmarchitecture.com
TEL:599-72-59-00

მთ. არქიტექტორი:	ნ. ლეკვეიშვილი	
არქიტექტორი:	ნ. კანდელაკი	
არქიტექტორი:		
არქიტექტორი:		

ჭრილი D-D

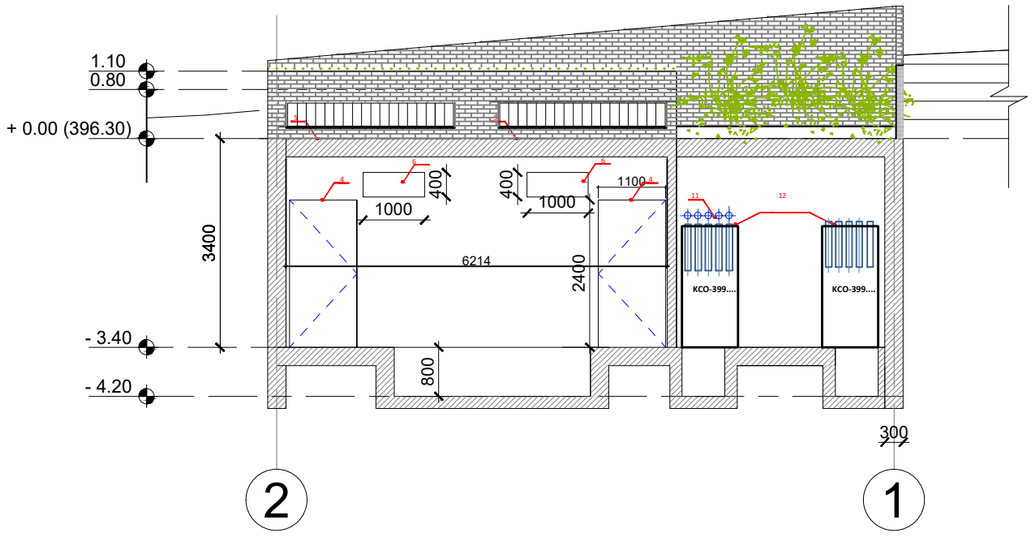

ჭრილი F-F

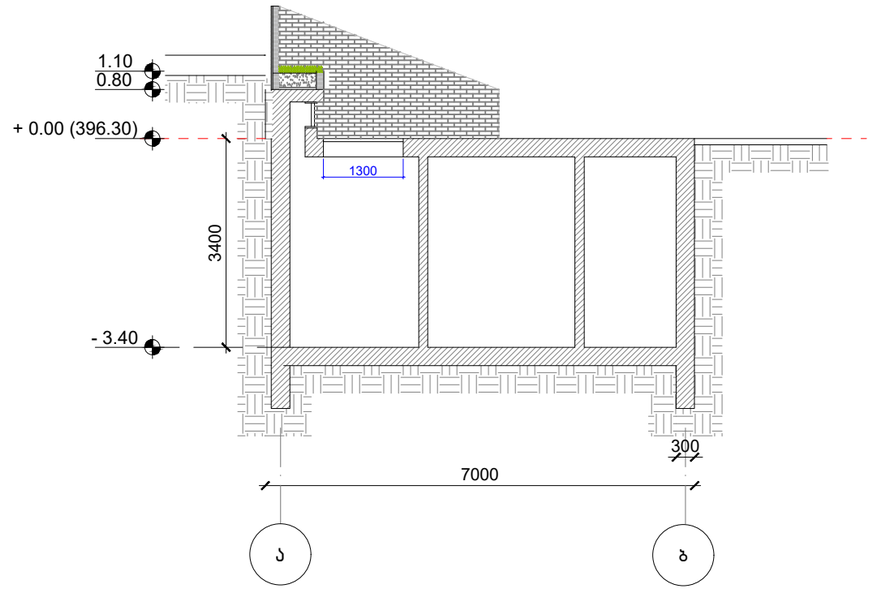

ტრანსფორმატორის ჩატანისთვის საჭირო ლიუკი , რომელიც ჰერმეტულად უნდა იხურებოდეს (წყალგაუმტარი)

ჭრილი E-E

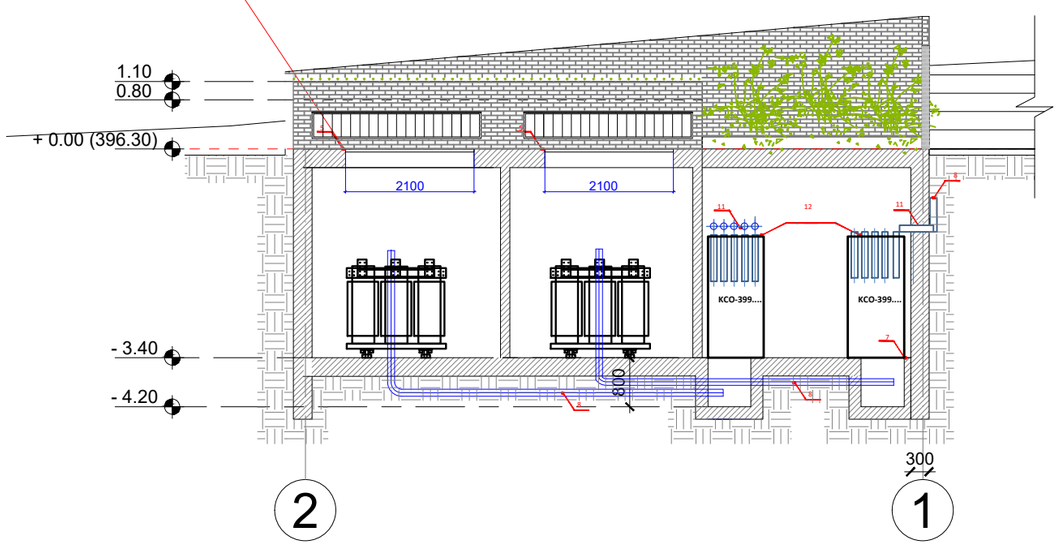

სიტუაციური სქემა:

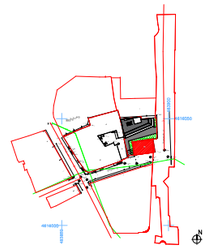

პირობითი აღნიშვნები :

ინფორმაცია პროექტის შესახებ:

პროექტის სახელწოდება :
ელ. ქვესადგური №7183

მისამართი :
ქალაქი თბილისი , ჩახრუხაძეს ქ. №25-№27-ის მიმდებარედ, (მუთულისა და ავლევის ქუჩების გადაკვეთის მიმდებარედ)
ნაკვეთი №01.18.03.016.003

დამკვეთი :
ს.ს. "მეტრა პრაიმი"

ინფორმაცია ნახაზის შესახებ:

ჭრილი D-D, E-E, F-F

მასშტაბი :	ფორმატი :	თარიღი :
1:100	A-3	06.2021
სტადია :		ფერცელი
პროექტი		

ინფორმაცია არქიტექტურული საპროექტოს შესახებ:

TIMM
0105 თბილისი,
www.timmarchitecture.com
TEL:599-72-59-00

მთ. არქიტექტორი:	ნ. ლეკვეიშვილი	
არქიტექტორი:	ნ. კანდელაკი	
არქიტექტორი:		
არქიტექტორი:		





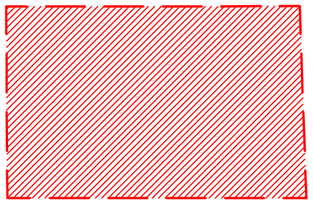


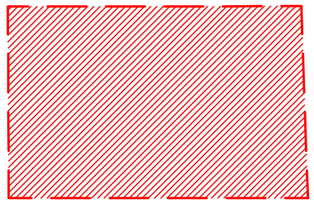






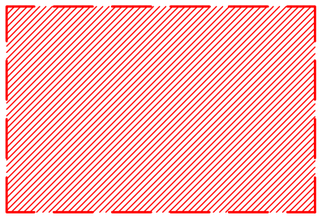





































