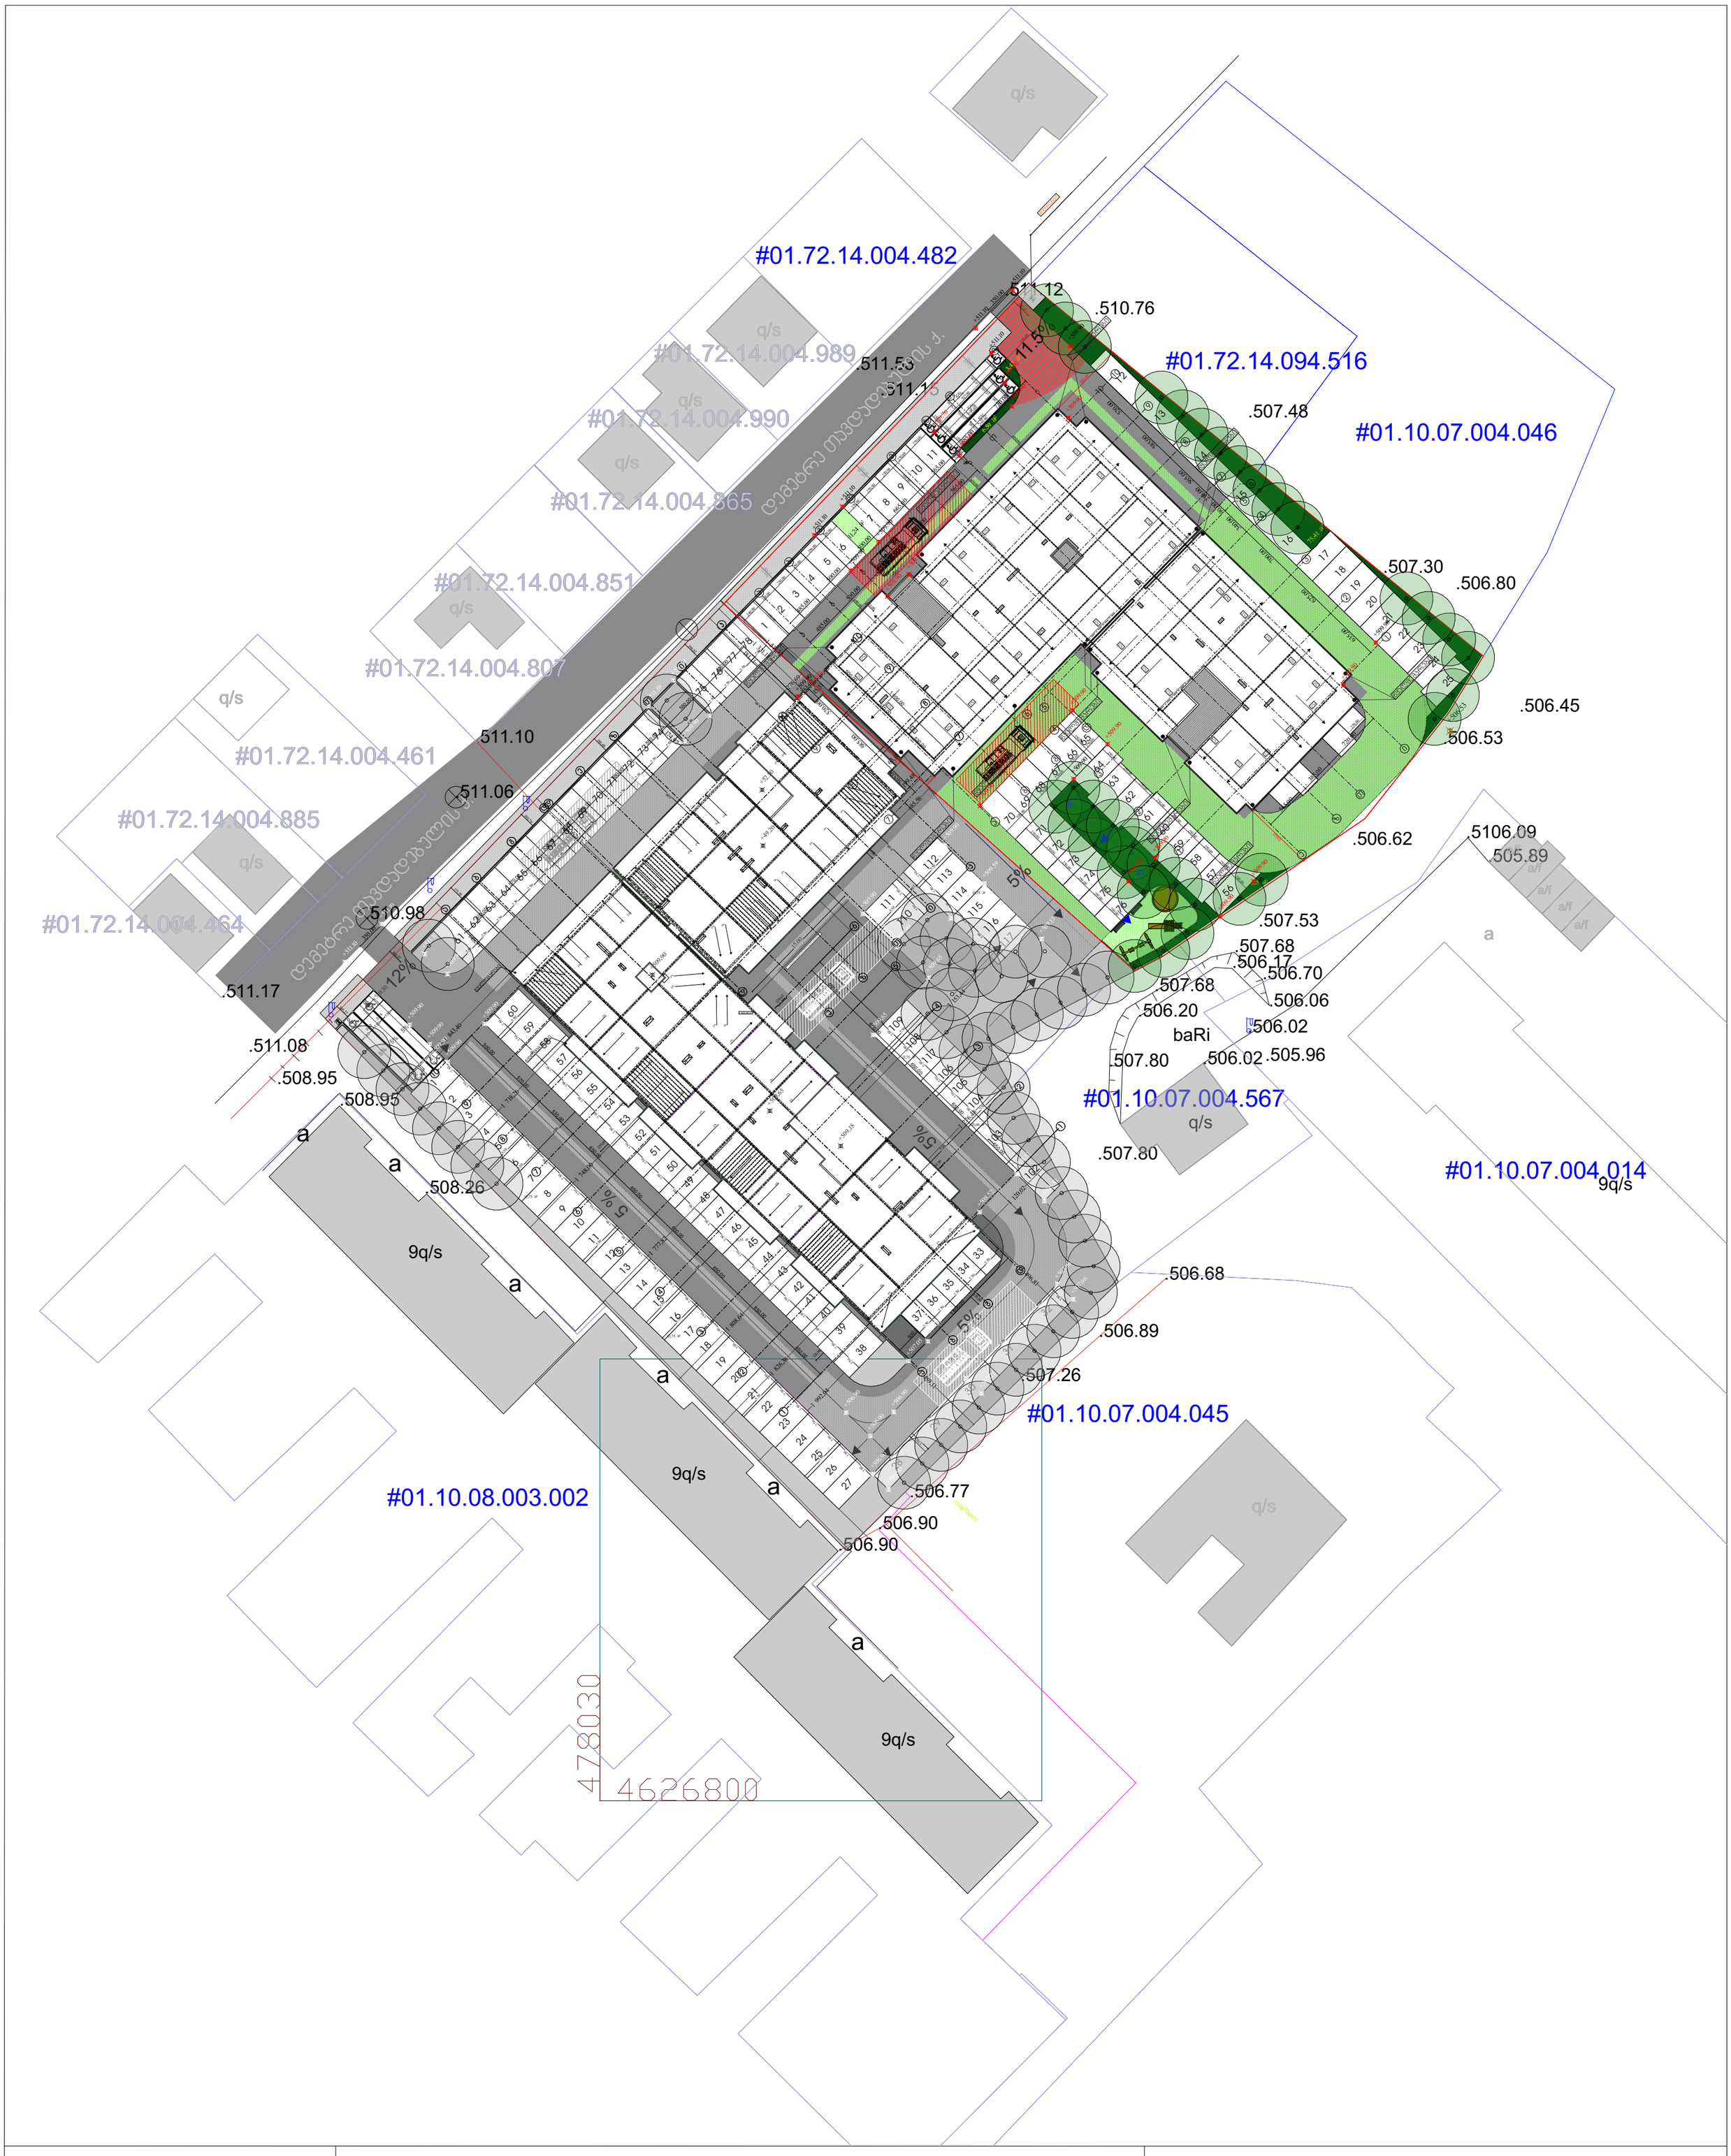

მისამართი	ქ. თბილისი დიდი დიღომი IV მკ.რ კორპ. №29-ის მიმდ.	

კ ი რ ო ბ ი თ ი ნ ი შ ნ ე ბ ი

საცხ. სახლი	სერვიტუტი	სატრანსფორმატორო ჯიხური	ღობე	საერთაშორისო სისტემის კოორდინ.	ხის ღობე	ელ. ქსელები
არასაცხ. სახლი		რეზერვუარი	ქვის კედელი		წ	წყალგაყვანილობა	გ	გაზი
ფარდული		რკინიგზა	კედელი		კ	კანალიზაცია	კბ	კავშირგაბმულობა
მშენებ. შენობა		ელ. გადამცემი ხაზი	ბორდიური	ადგილობ. სისტემის სამუშაო კოორდინ.	სნ	სანიაღვრე
სამეთვალყურეო ჯები		ხეები	ფლატე					
			ბენზოგასამართი					

ი/მ. ემზარი გეგელია ტელ: 599 53 71 65		
დირექტორი		ე.გეგელია
შეასრულა		ე.გეგელია
მ. 1:500		გაიცა: 19.10.2020წ.