ქალაქი თბილისი, მასივი ვარკეთილი, მიკრო/რაიონი IV, კორპუსი №417-ის მიმდებარედ (ს/კ: 01.19.39.002.374)
შპს "ენსი გუპი"-ს საკუთრებაში არსებული 796 კვ.მ. არასასოფლო-სამეურნეოდანიშნულების მიწის ნაკვეთის და მისი მიმდებარე ტერიტორიის ტოპოგრაფიული

გეგმა



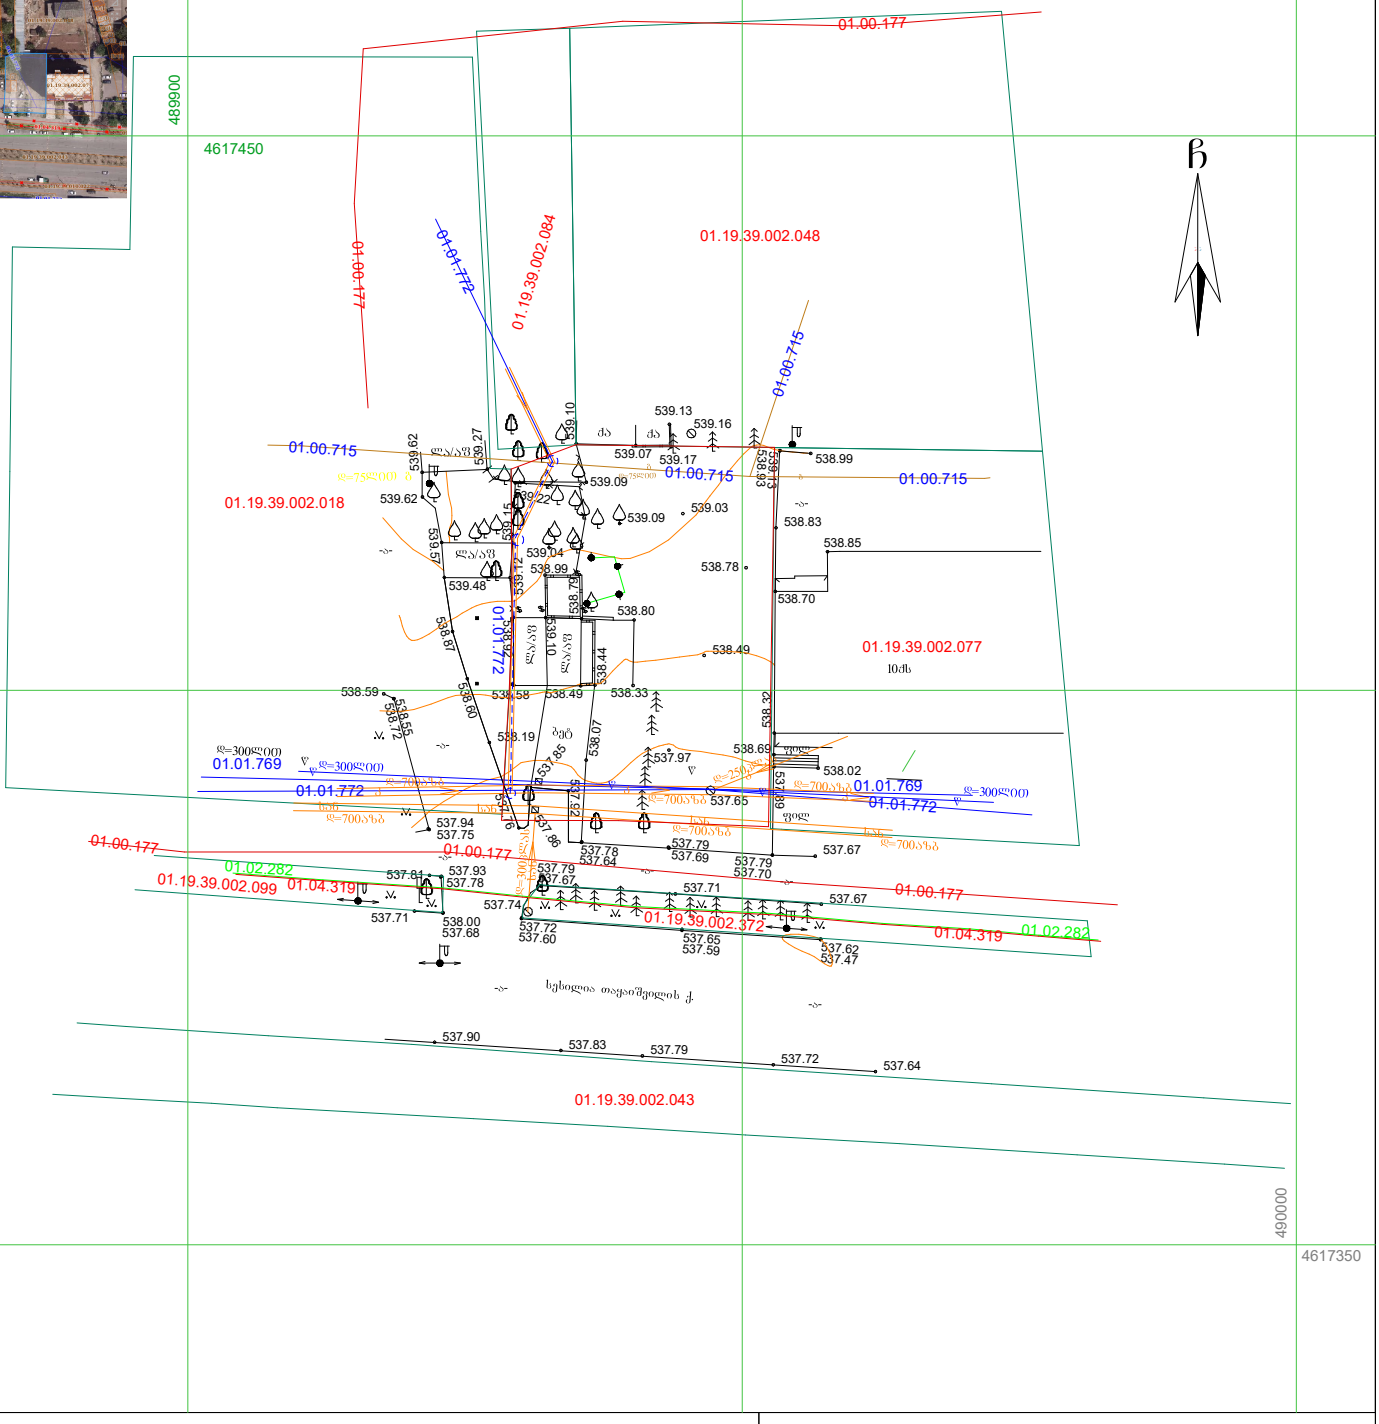

პირობითი აღნიშვნები

WGS 1984-ის კოორდინატთა სისტემის UTM პროექცია

ძს	საცხ. შენობა	ხის ღობე	წყალგაყვანილობა
ას	არასაცხ. შენობა	ღობე	გაზი
	ფარდული	ქვის კედელი	კანალიზაცია
	შენობარე შენობა	კედელი	სანიაღვრე
	წიწვოვანი ხე	ფლატე	კავშირგაბმულობა
	ფოთლოვანი ხე	რკინიგზა	ელ. ქსელები
	ხილკენკროვანი	სამოვალეურეო ჭები	გათბობა
	მცენარე	ელ. გადამცემი ხაზი	
	გარე განათება		

შენიშვნა:1) გეგმაზე დატანილია საჯარო რეესტრში რეგისტრირებული ნაკვეთის საზღვრები
2) ვინაიდან გეგმაზე დატანილია მხოლოდ რეგისტრირებული მიწისქვეშა კომუნიკაციები მათი მდებარეობების დაზუსტება მოხდეს ყველა კომუნიკაციის წარმომადგენლებთან

შ.პ.ს ალფა" (ს/ნ 405298574)
ქ.თბილისი.ნუცუბიძის ფერდობი IV მ/რ კორპუსი №4
ltd.alfa2018@gmail.com MOB; 577 404093

დირექტორი:		ლ. [illegible]
ახომა:		
დახაზა:		
დამკვეთი		შპს "ენსი გრუპი" ID 405186365
მასშტაბი: 1:500		05.11.2021წ.

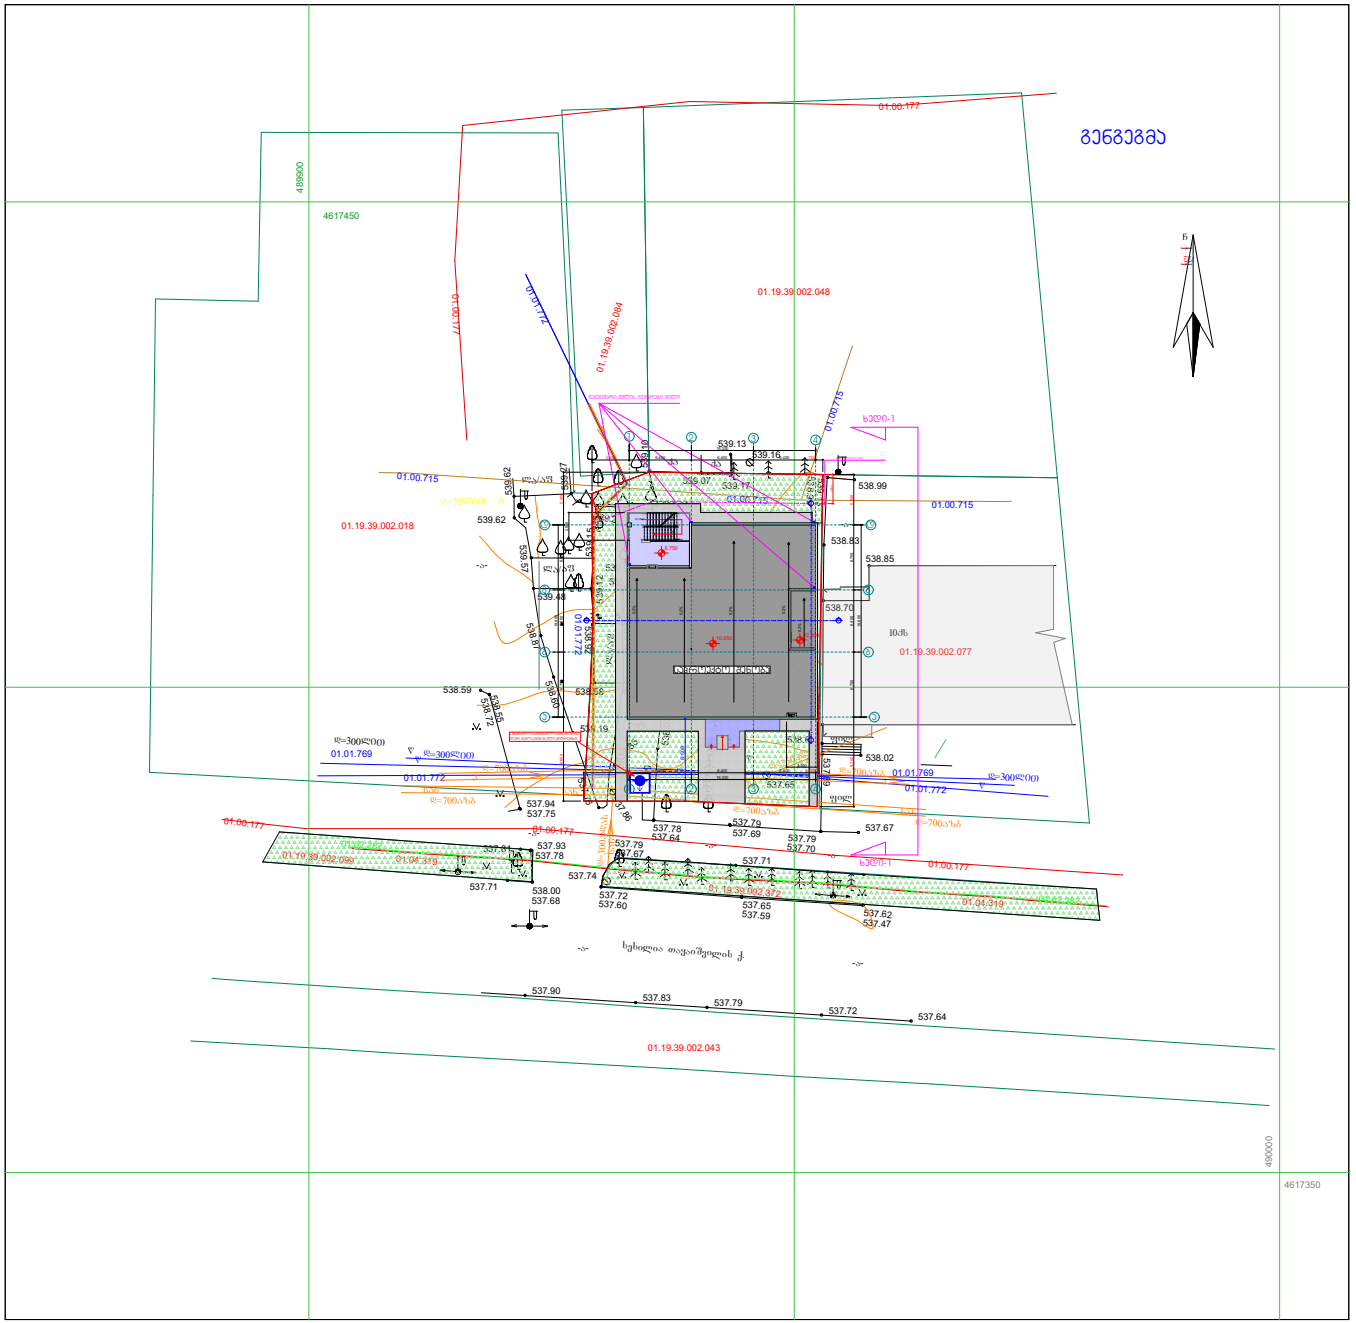

პროექტის დასახელება:

პირველადი გოხმარების საქონლის მაღაზია

ნახაზი:

გენგეგმა

დამკვეთი:	მაშტაბი	1:500
შპს "ენსი გრუპი" ს/კ 405186365		

ქალაქი თბილისი, მასივი ვარკეთილი, მიკრო/რაიონი IV, კორპუსი №417-ის მიმდებარედ

შპს "ენსი გრუპი

თანამდებობა	გვარი	ხელმოწერა
დირექტორი	ნ. ჯვანტალიანი	
მთ. არქიტექტორი	თ. მალანია	
კონსტრუქტორი	რ. სილაბაძე	