
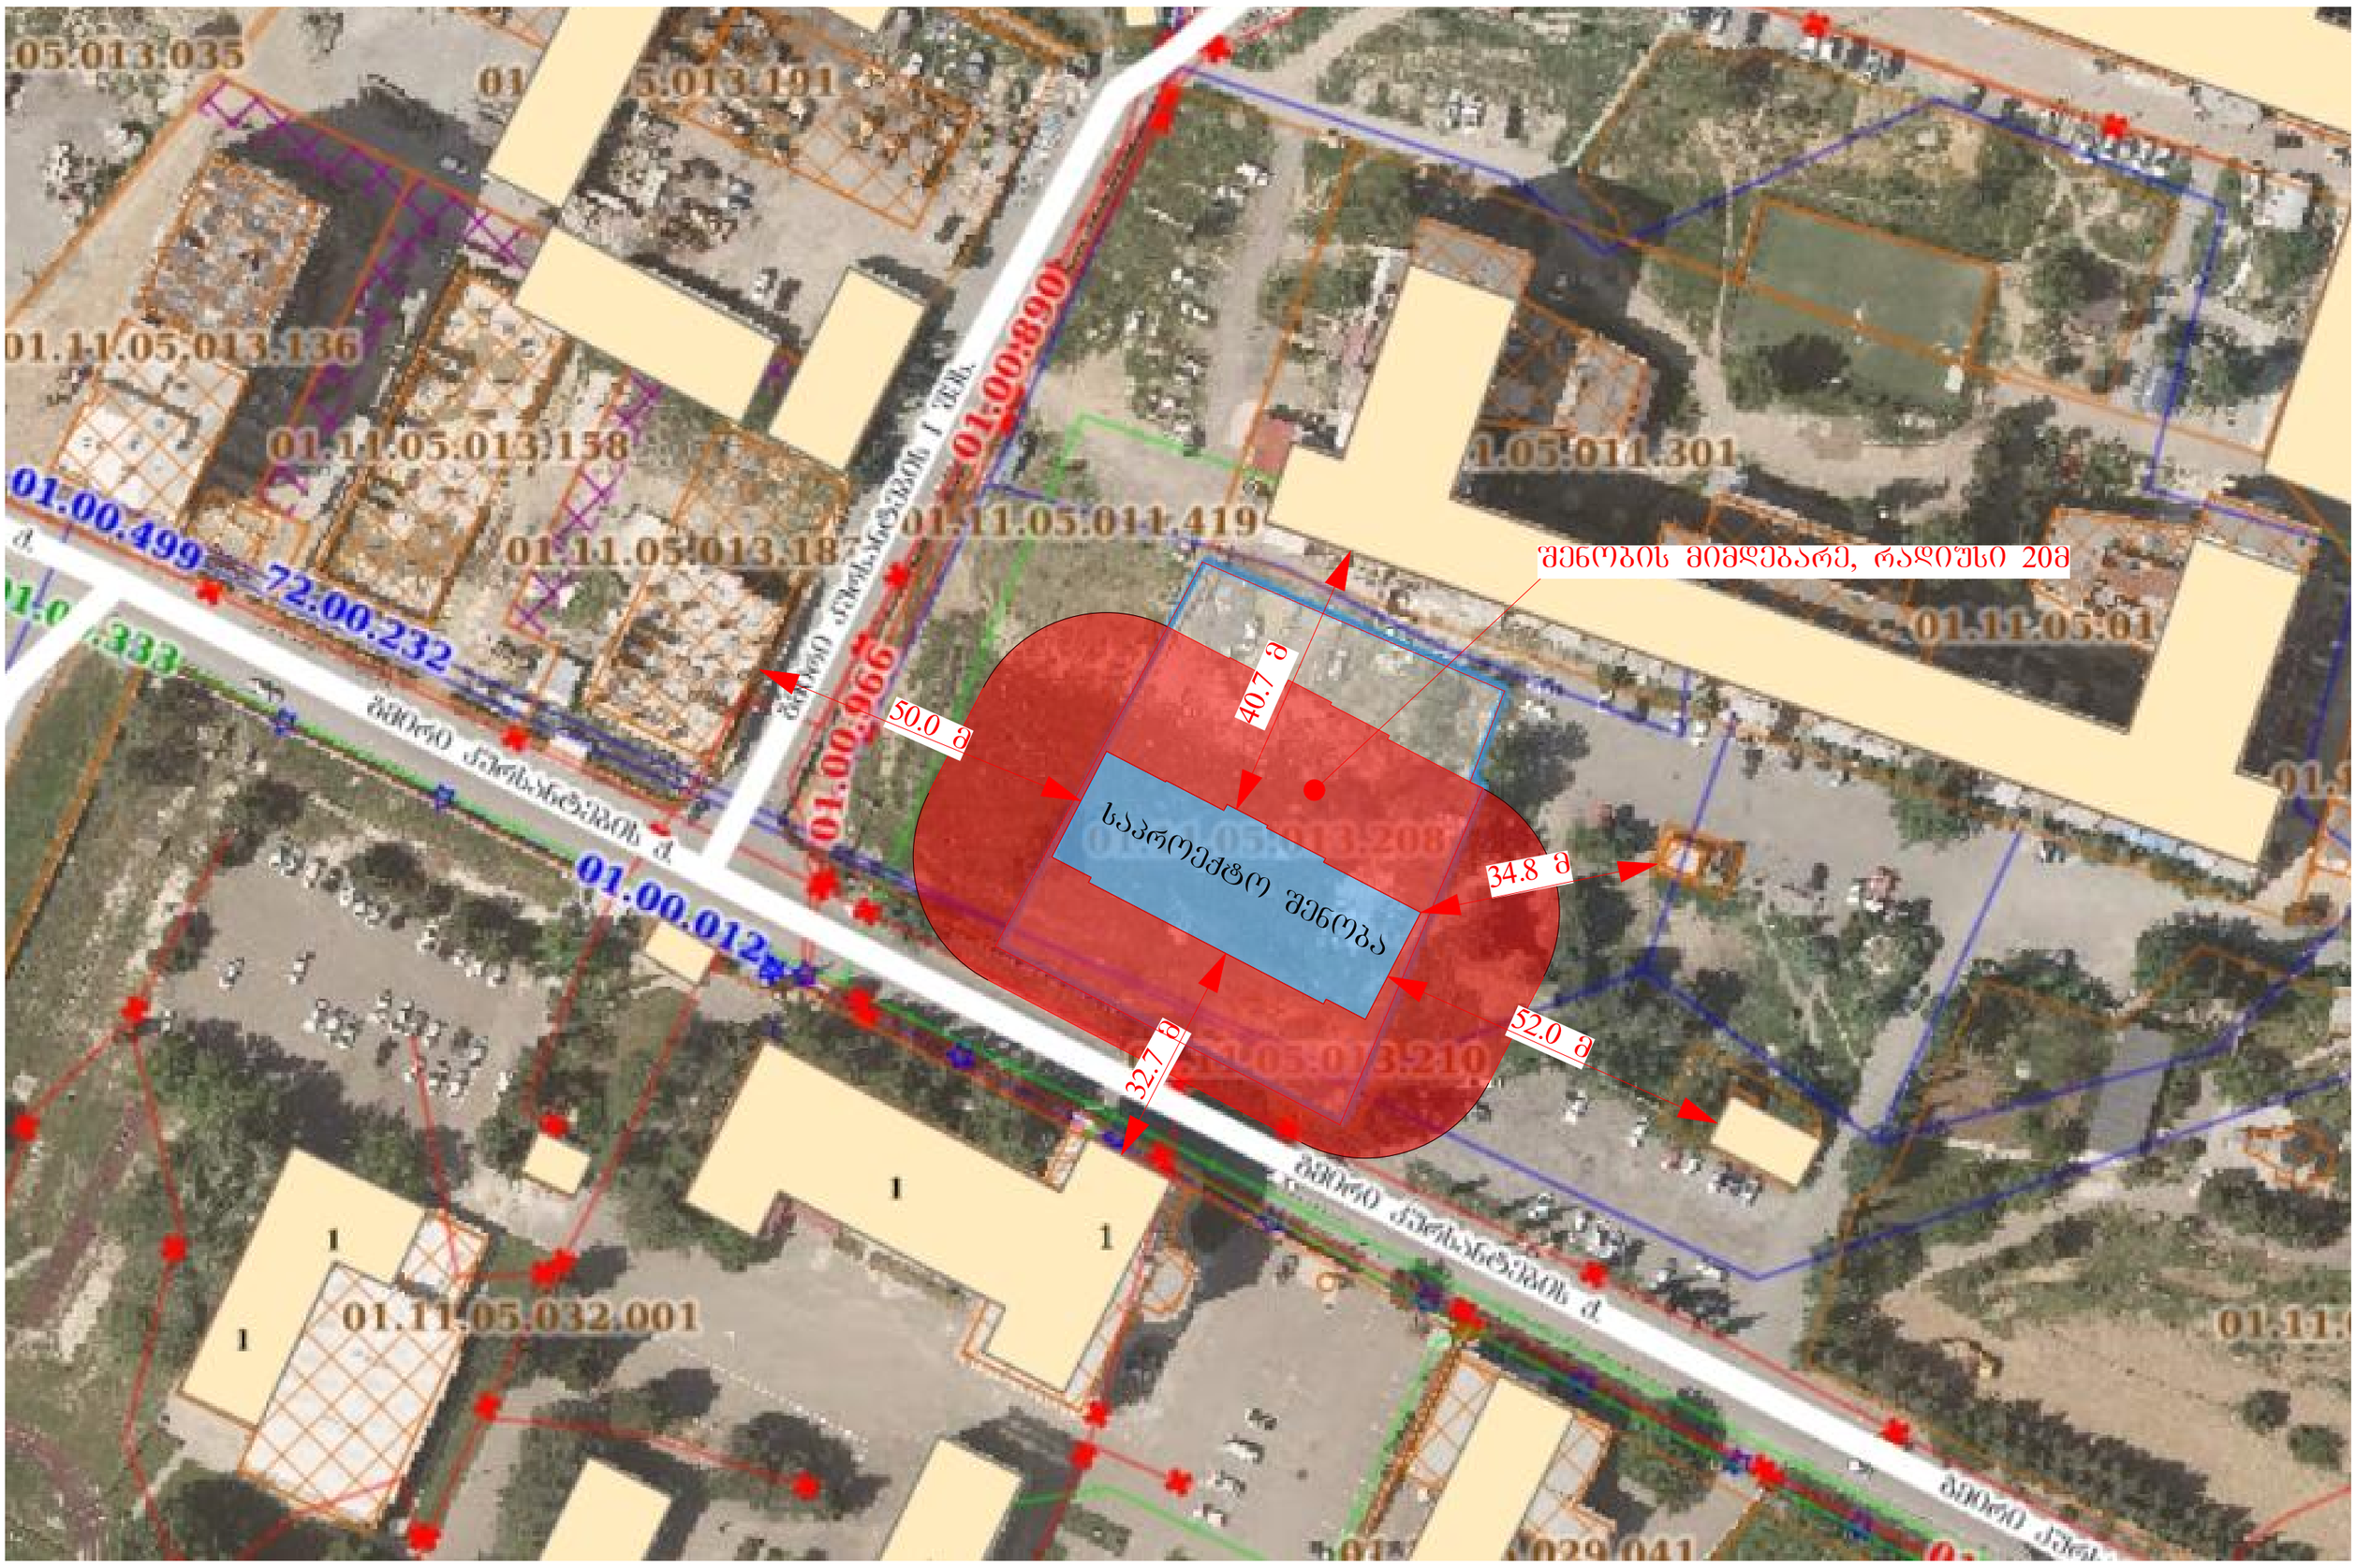


ქვემოთ ახლოს მდებარე კაპიტალურ შენობასა და საპროექტო შენობას შორის არის 32.7 მეტრი

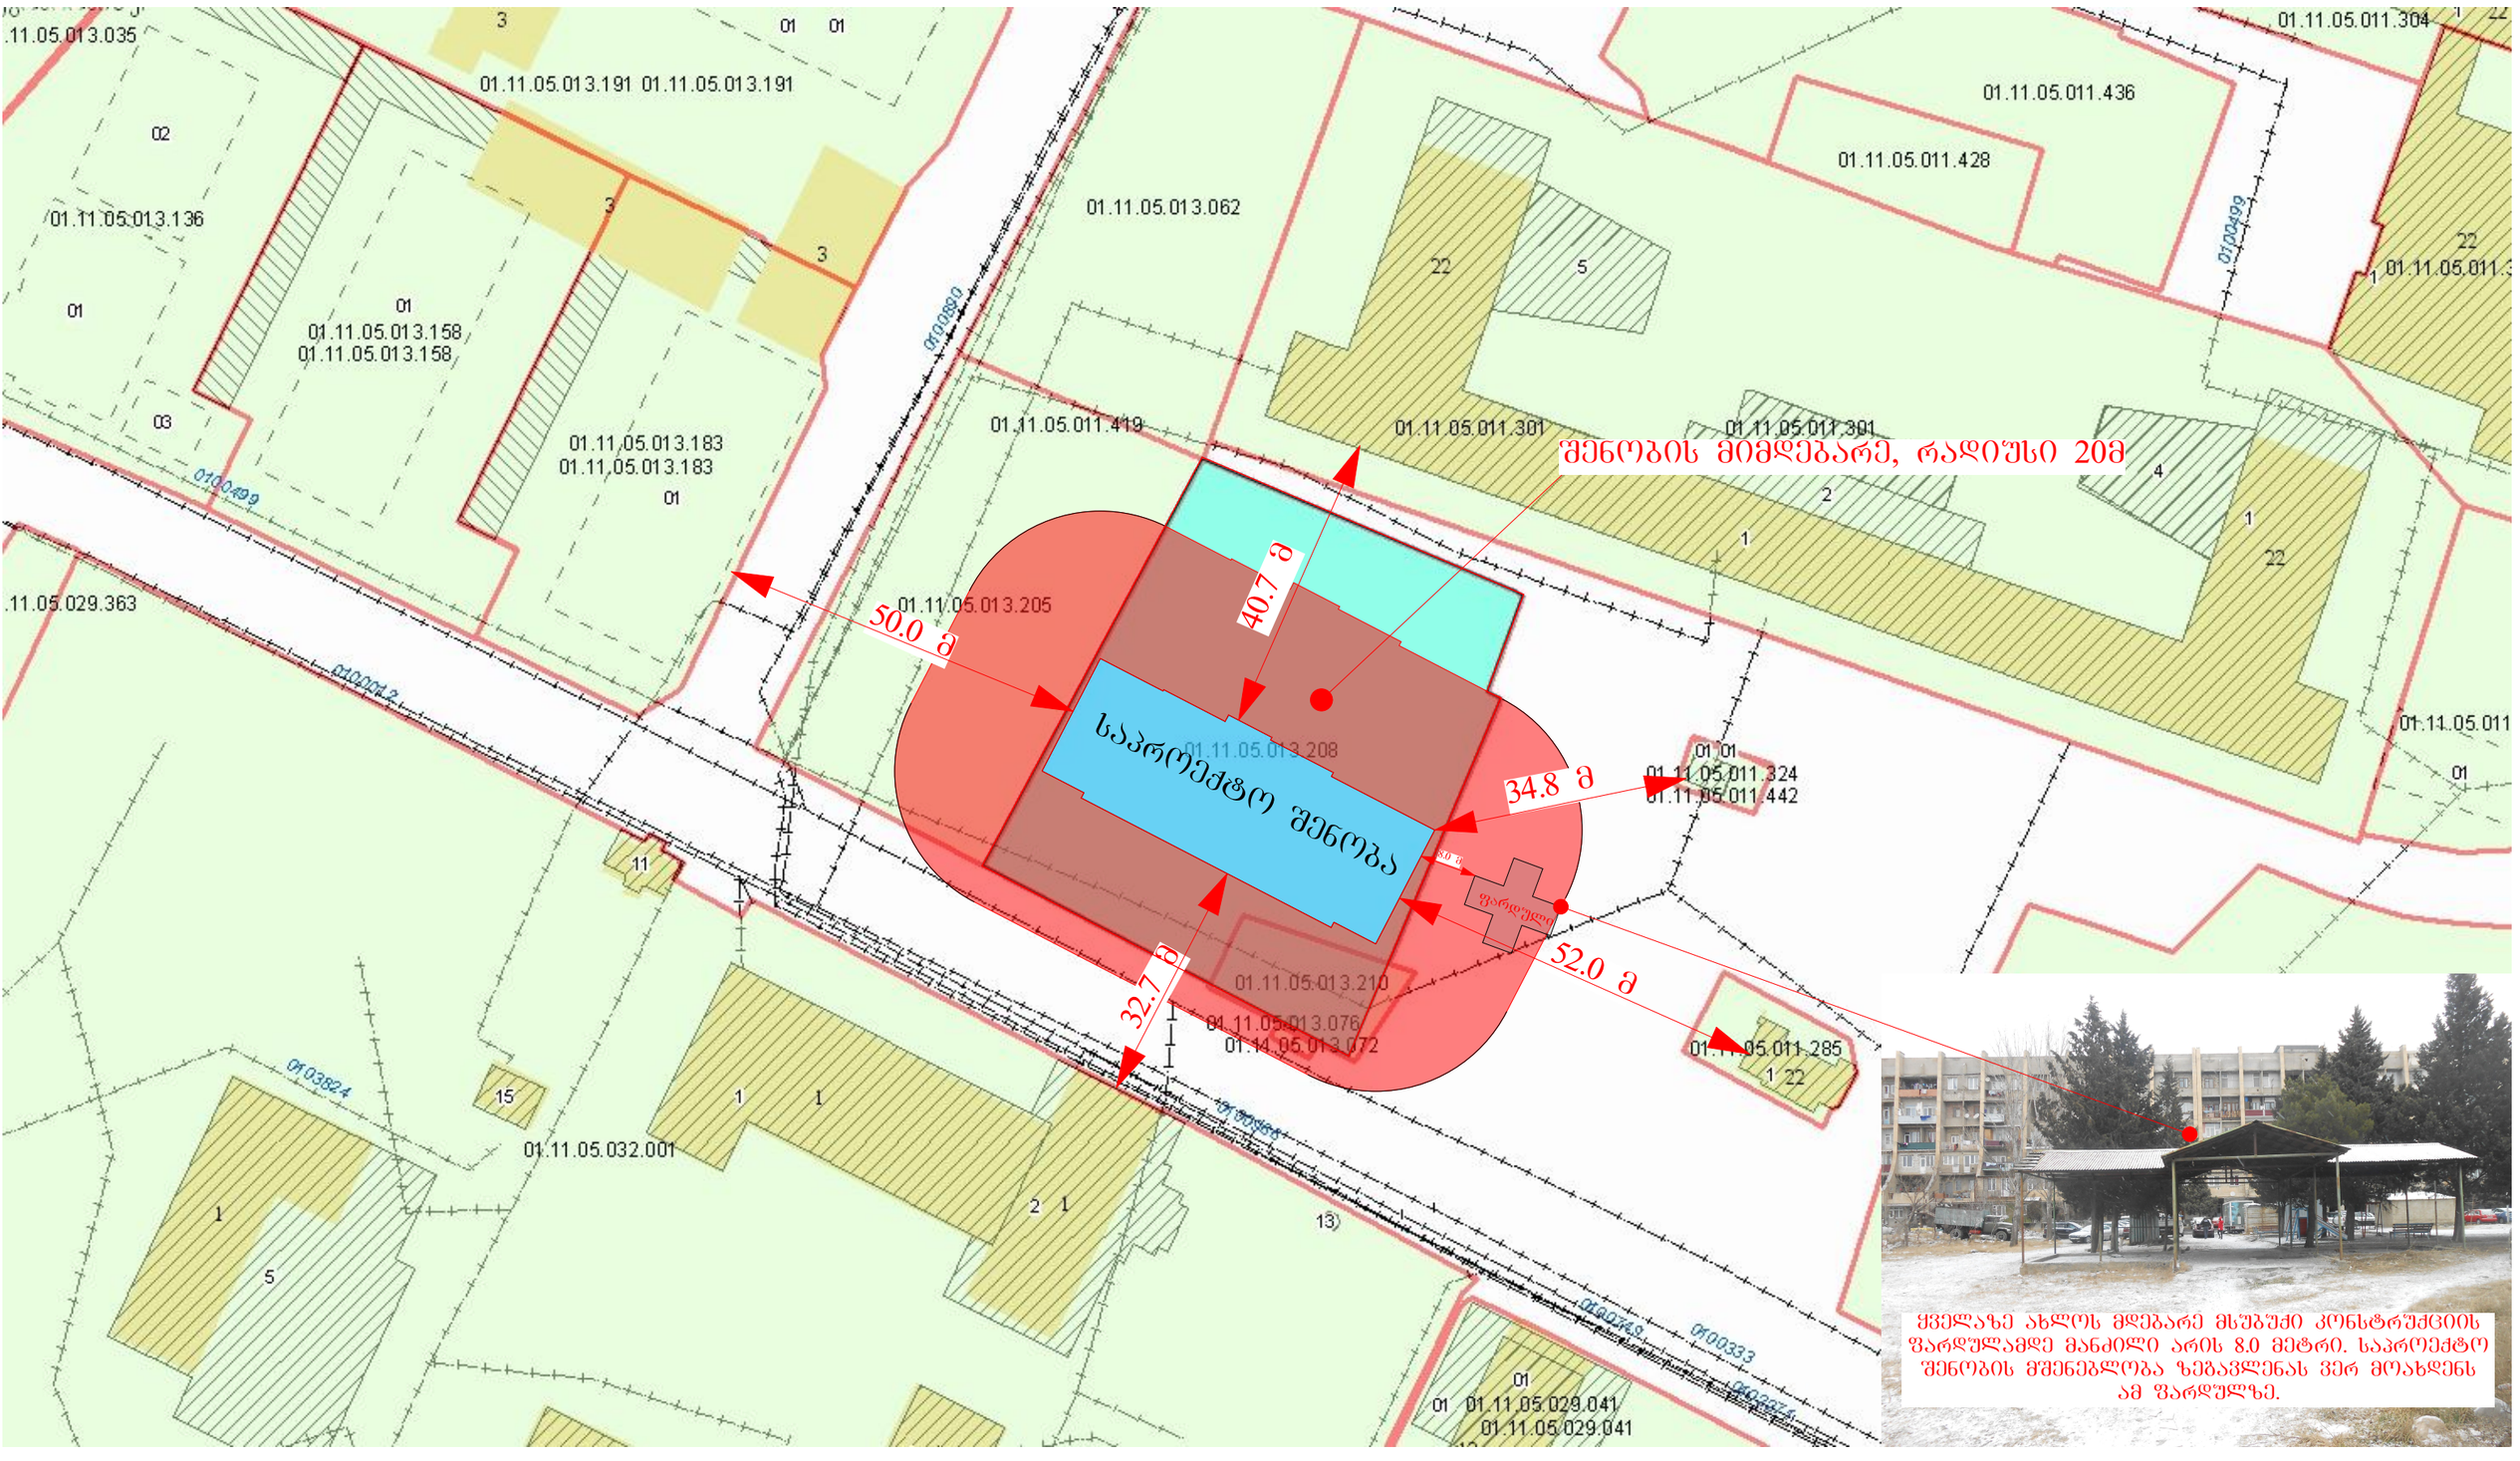

ქვემოთ ახლოს მდებარე მსუბუქი კონსტრუქციის ფარდულამდე მანძილი არის 8.0 მეტრი. საპროექტო შენობის მშენებლობა ხებავლენას ვერ მოახდენს ამ ფარდულზე.