





1
2
3
4
5
6
7
8
9
1,743
590
640
520
585
340
650
80
600
3,285
+0.00=433.55
+3.10
+6.20
+9.30
+12.40
+15.50
+18.60
+21.70
+24.80
+27.90
+31.00
+34.10
+37.20
+40.30
+43.40
+46.50
+47.90
105



1
2
3
4
5
6
7
8
9
3,285
600
80
650
340
585
520
640
590
1,703
+48,50
+43,40
+40,30
+37,20
+34,10
+31,00
+27,90
+24,80
+21,70
+18,60
+15,50
+12,40
+9,30
+6,20
+3,10
±0,00
105
105
105



1.725
2.890
580
300
310
540
640
520
+40.00=433.55
+3.10
+6.20
+9.30
+12.40
+15.50
+18.60
+21.70
+24.80
+27.90
+31.00
+34.10
+37.20
+40.30
+43.40
+46.50


2,930
1,685
560
640
510
340
300
580
+0.00=433.55
+3.10
+6.20
+9.30
+12.40
+15.50
+18.60
+21.70
+24.80
+27.90
+31.00
+34.10
+37.20
+40.30
+43.40
+46.50
+47.90
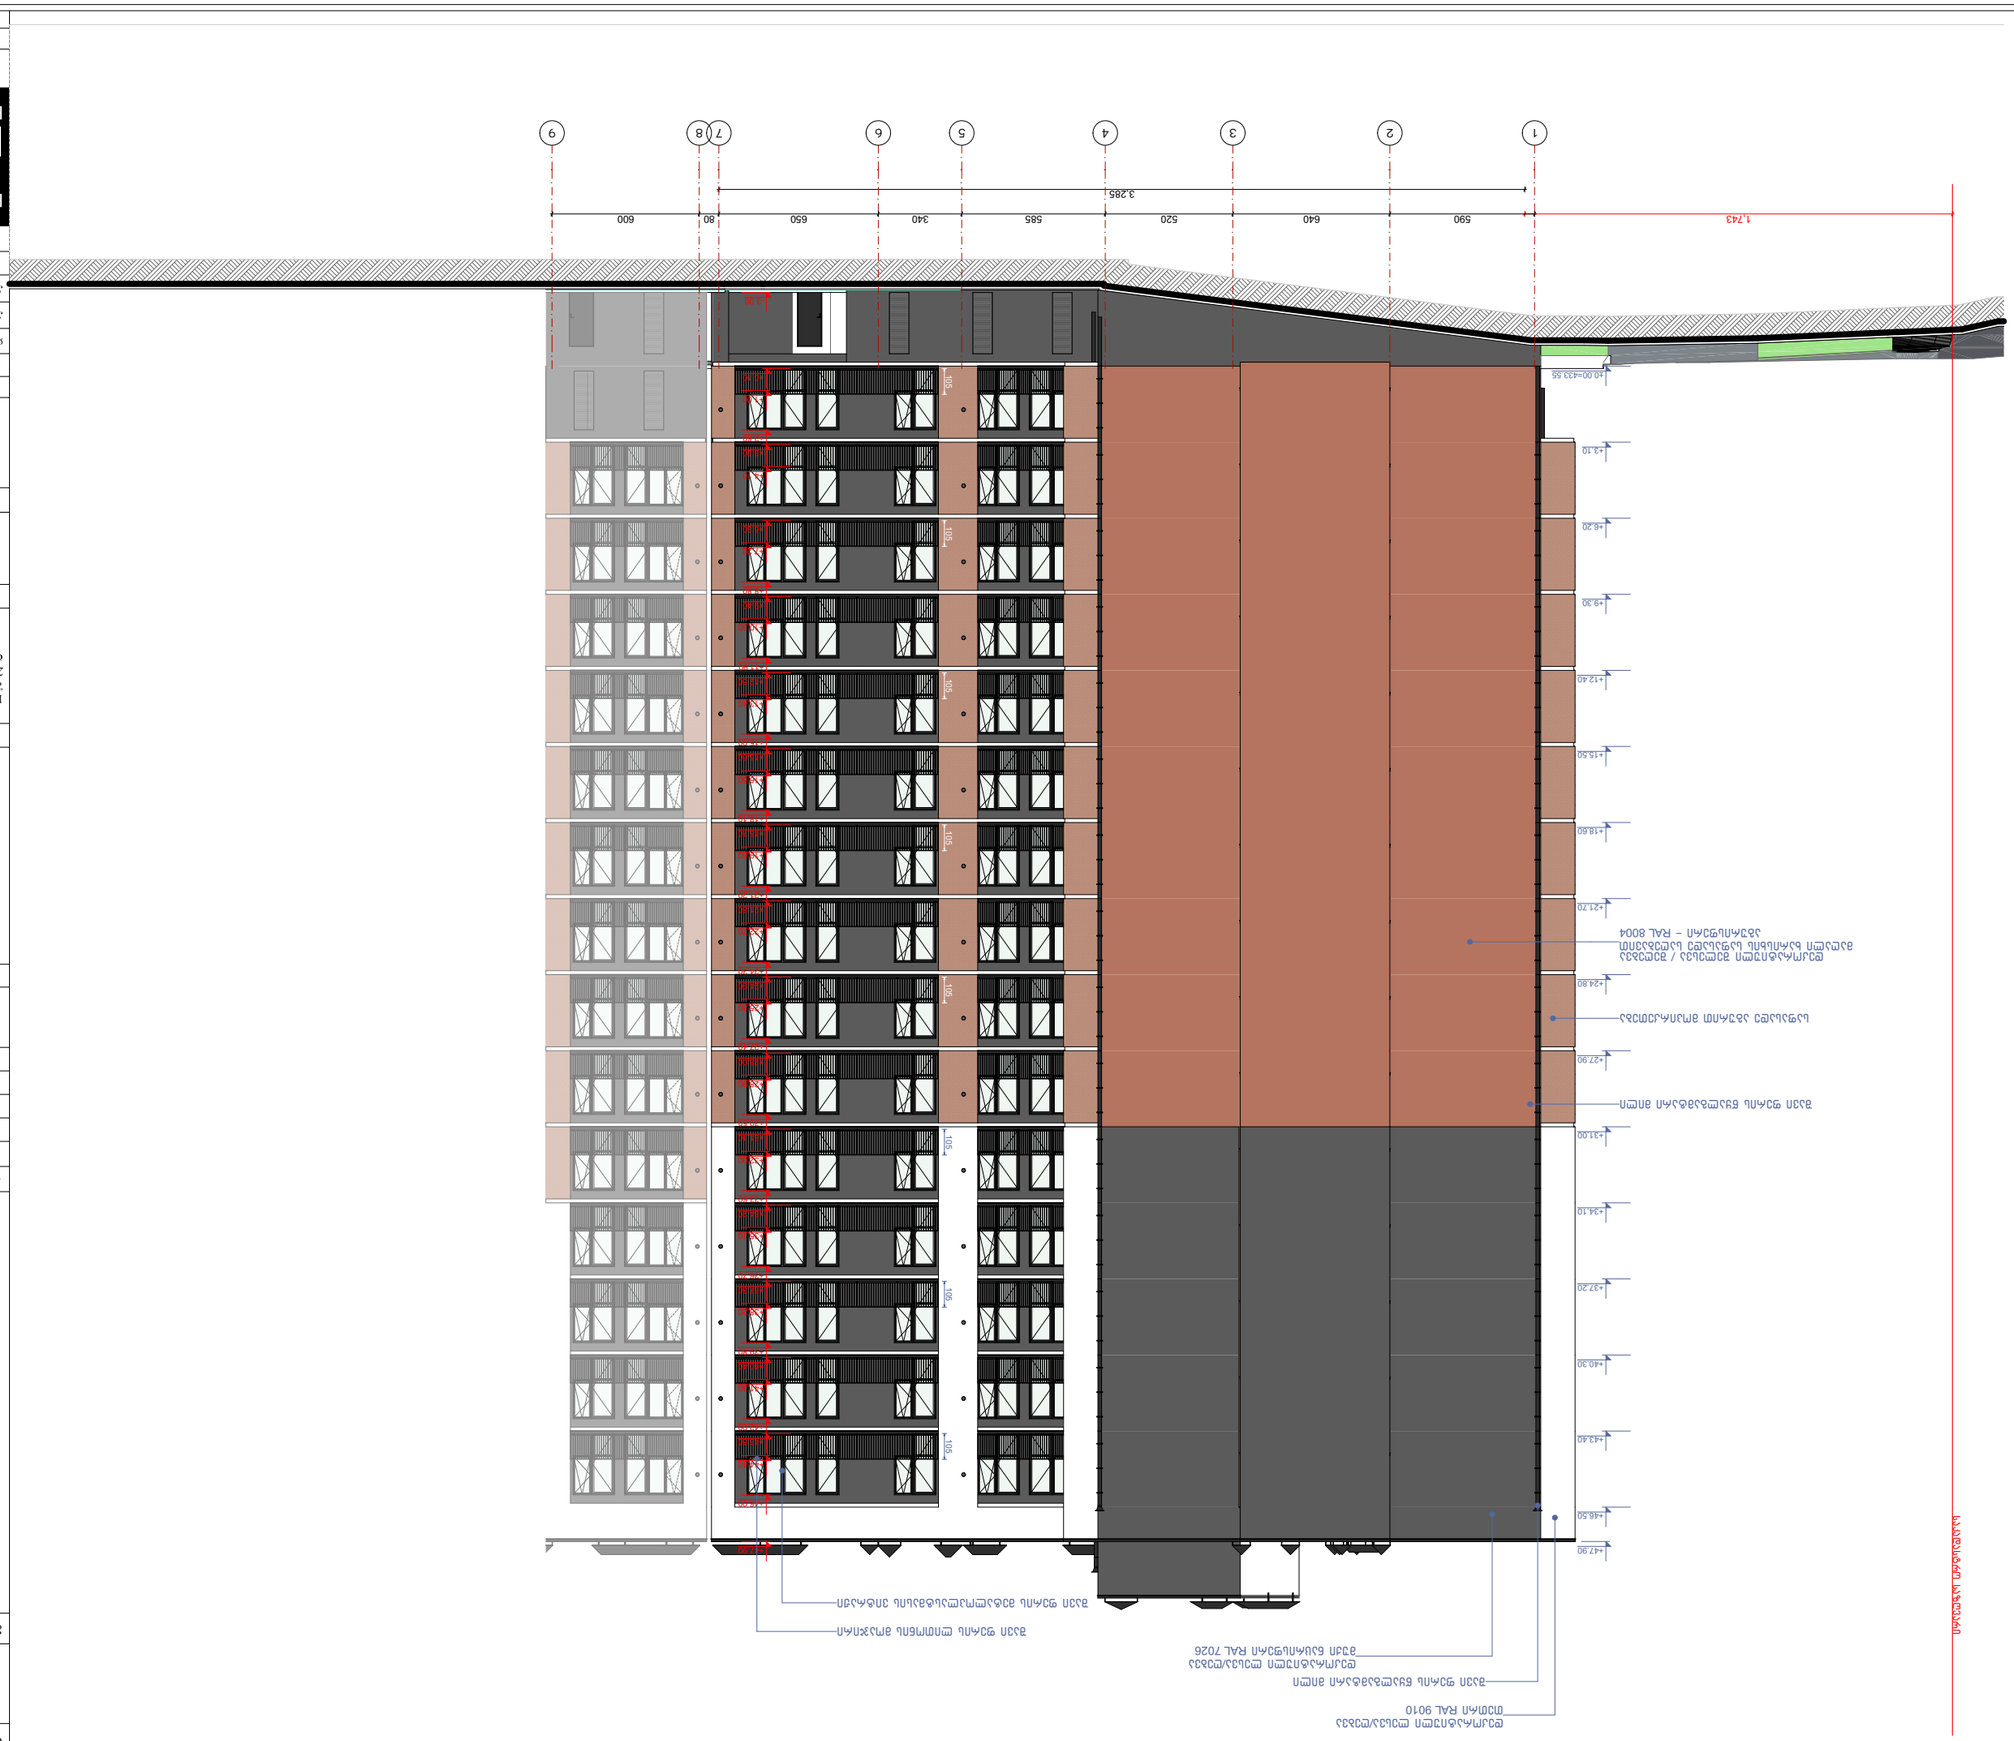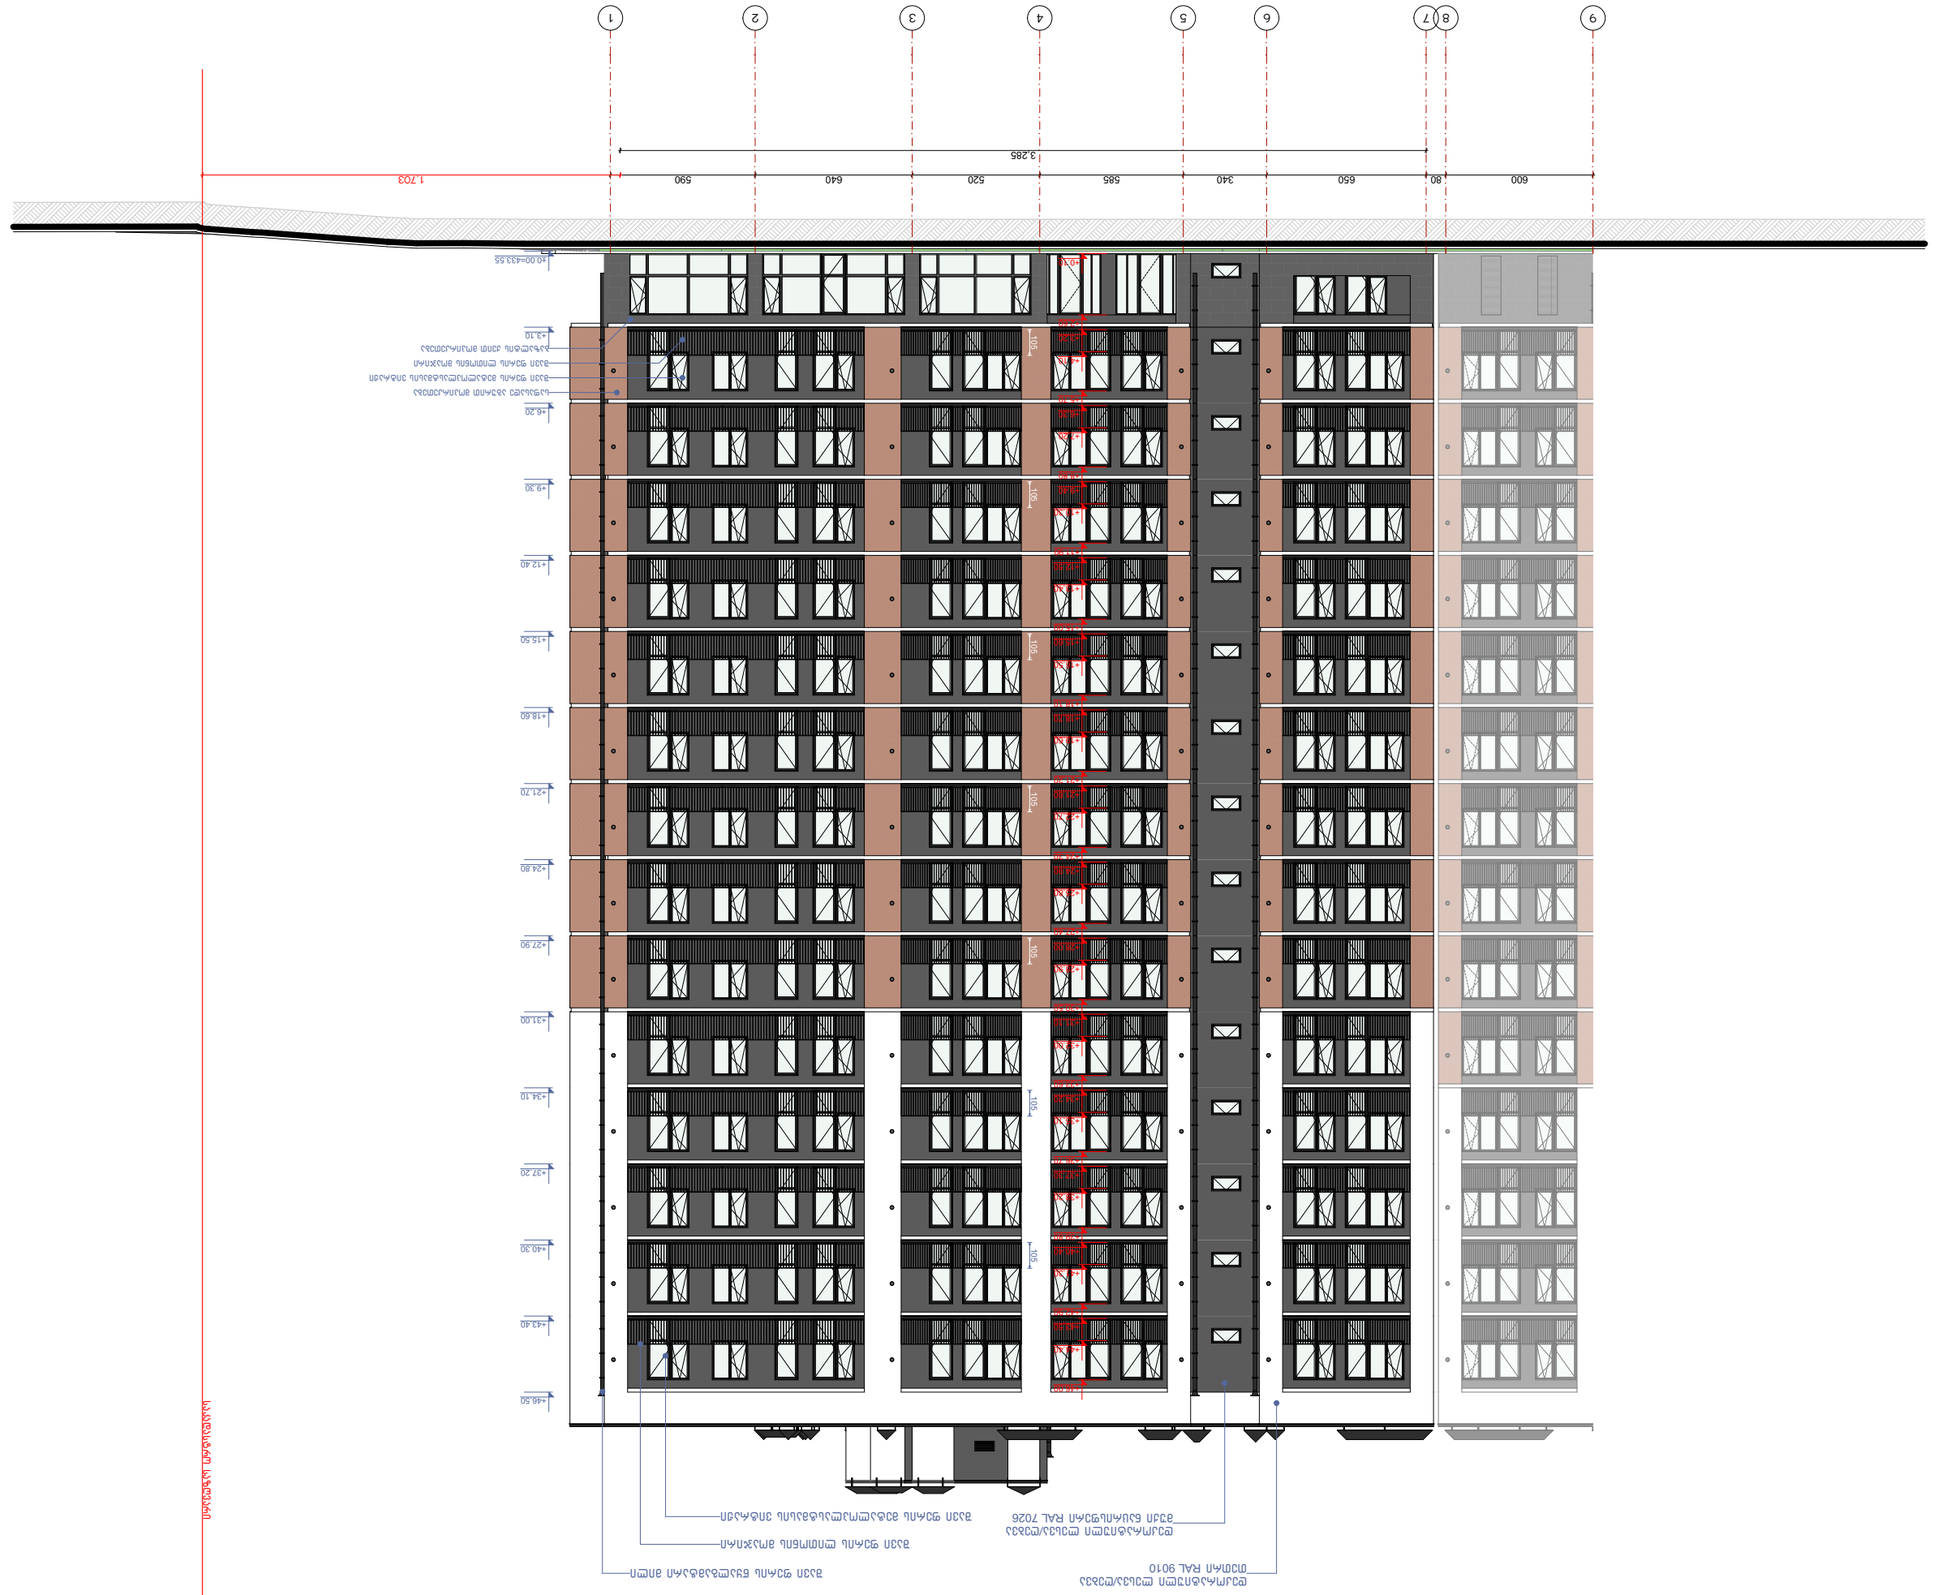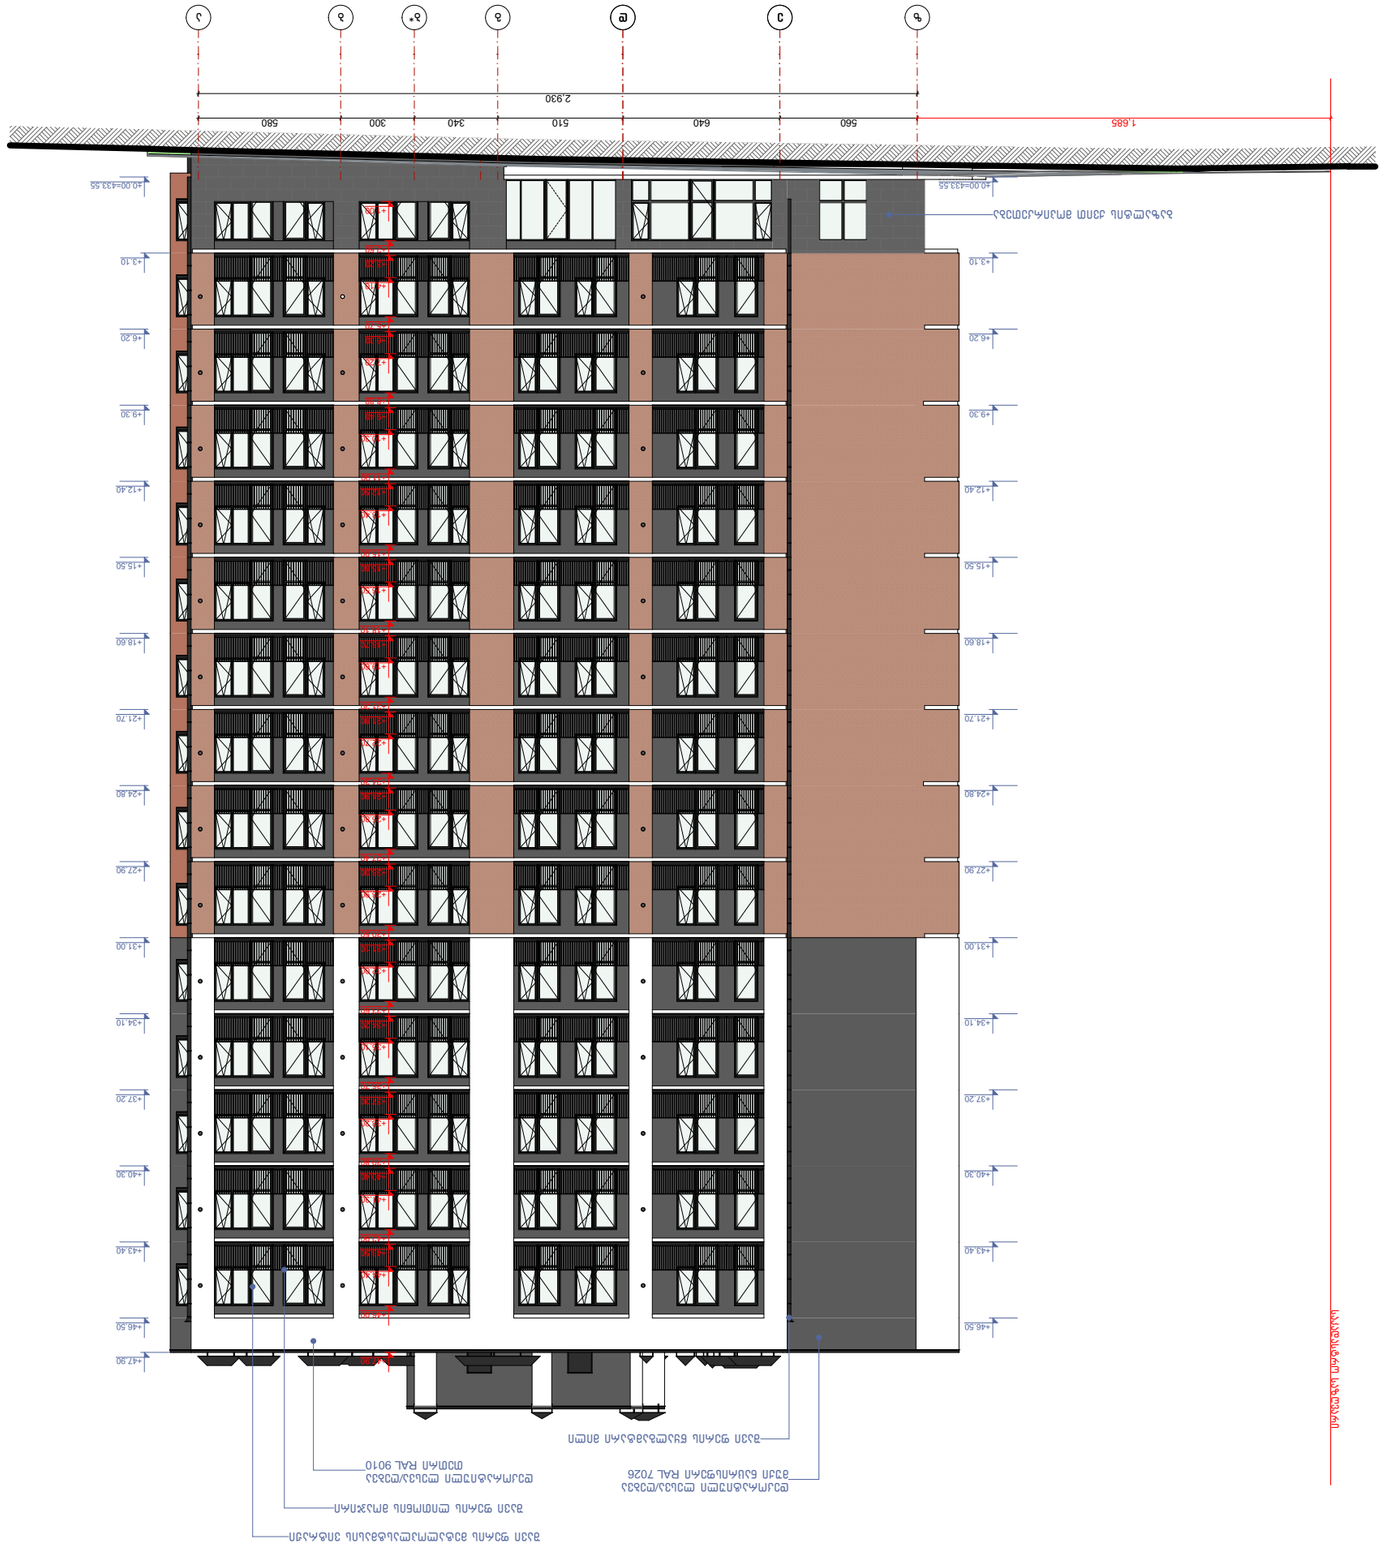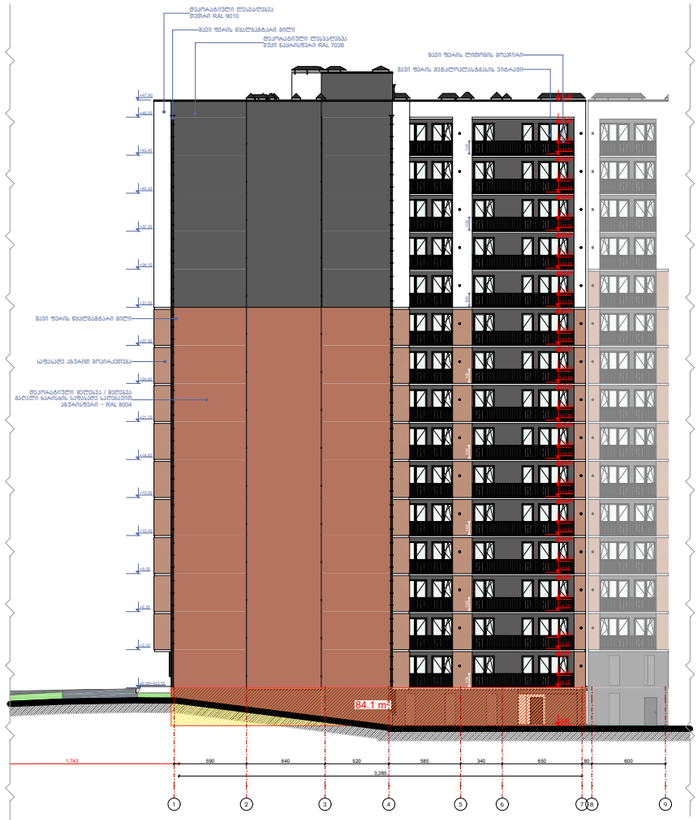

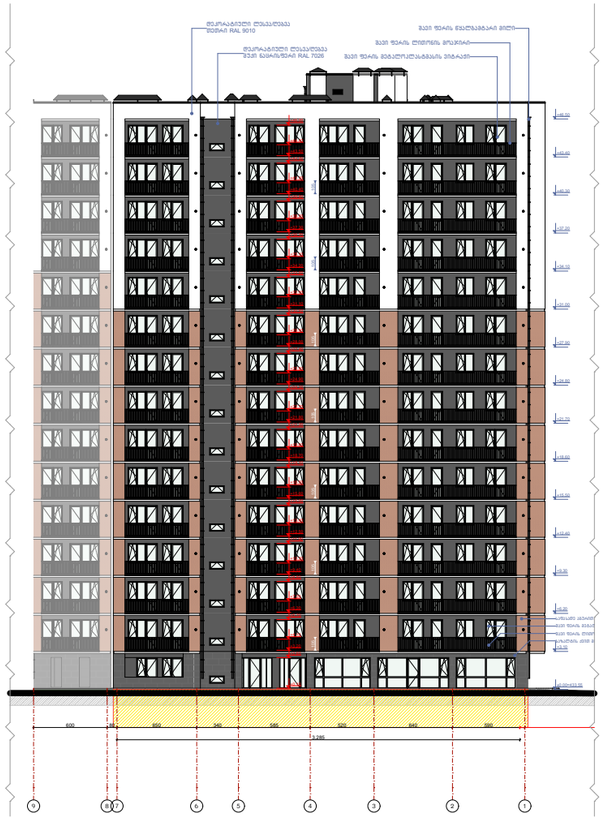

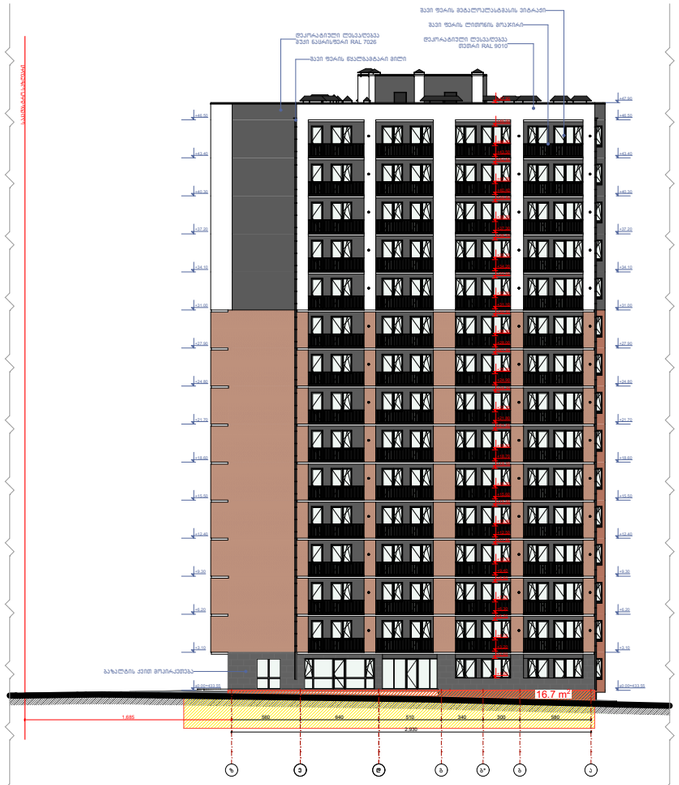

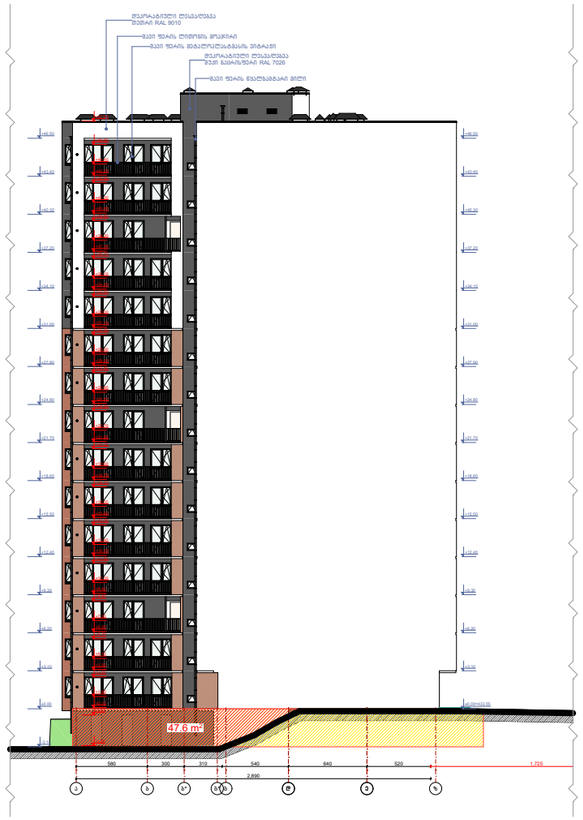

-3.10 ნიშნულზე მდებარე, -1 სართულის პერიმეტრი - 134.6 მ.
აღნიშნული სართულის ფასადების მიწისგან თავისუფალი ნაწილი - 148.4 მ²

148.4 / 134.6 = 1.10 < 1.80 მ.

შესაბამისად, სართული წარმოადგენს მიწისქვეშა სართულს.

საპროექტო შენობის, სართულის ფასადის მიწისგან თავისუფალი ნაწილი

საპროექტო შენობის მიწისქვეშა სართულის კონტური

ნახაზის დასახელება:

მიწისქვეშა სართულად ყოფნის დასაბუთება -3.10 ნიშნულზე

ქმნილი ცვლილება:

კორექტირება

№	კორექტირება	თარიღი
1		
2		
3		
4		

პირობითი ნიშნები:

- ნაკვეთის საზღვარი
- მოცოლითი
- იატაკის მოჭიმვა
- შემავსებელი
- ჭრილის ხაზი
- ±0.00 კონსტრუქციული ნიშნული
- ±0.00 არქიტექტურული ნიშნული

შენიშვნები

1. ნახაზში შეტანილი ყველა ცვლილება უნდა შეთანხმდეს პროექტის ავტორთან.
2. შენობის საპროექტო ნული (±0.00) ტოლია +433.55 აბსოლუტური ნიშნულის.

მისამართი

სააგ. კოდი: 01.12.12.001.414 5124 მ²

პროექტის სახელწოდება

მრავალბინიანი
საცხოვრებელი სახლის
არქიტექტურული პროექტი

სტადია	პროექტი	არ
თანამგზავრი	გვარი	ხელმოწერა
დირექტორი	გ. ბენდელიანი	
არქიტექტორი	ი. ბერძენიშვილი	
არქიტექტორი	ლ.ტეტვაძე	

საპროექტო ლოგო

მისამართი

BIJI ARCHITECTURE
BIJI ARCHITECTURE


TEL:
595 55-35-74
599 75-28-88

თარიღი 2021 წ.

ფორმატი	ფურცლები	მასშტაბი
A-3	A. 50	1:500








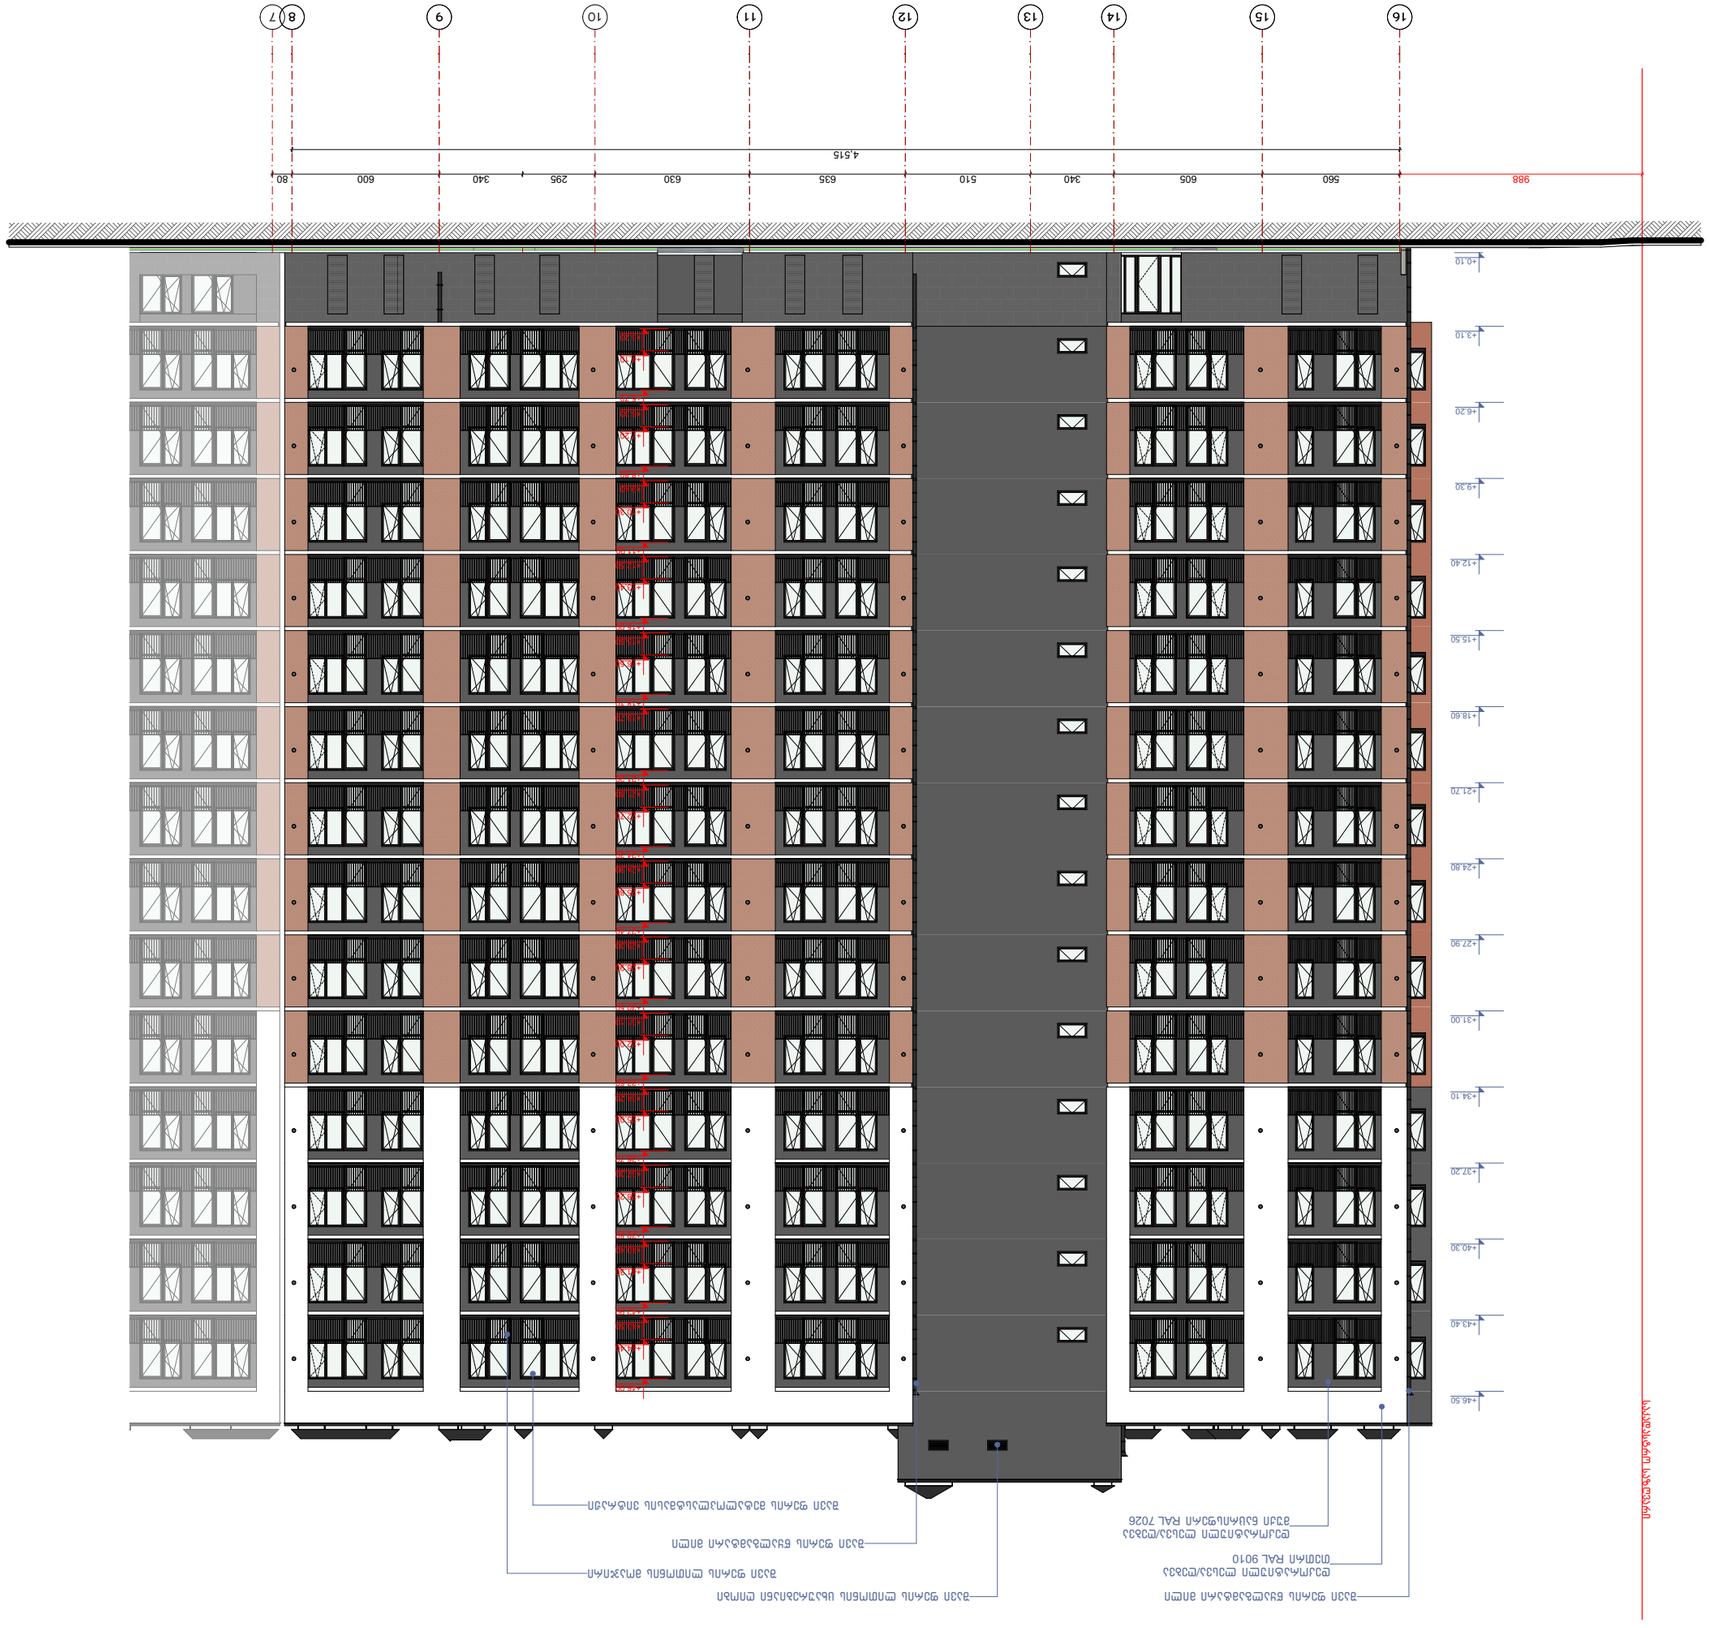











































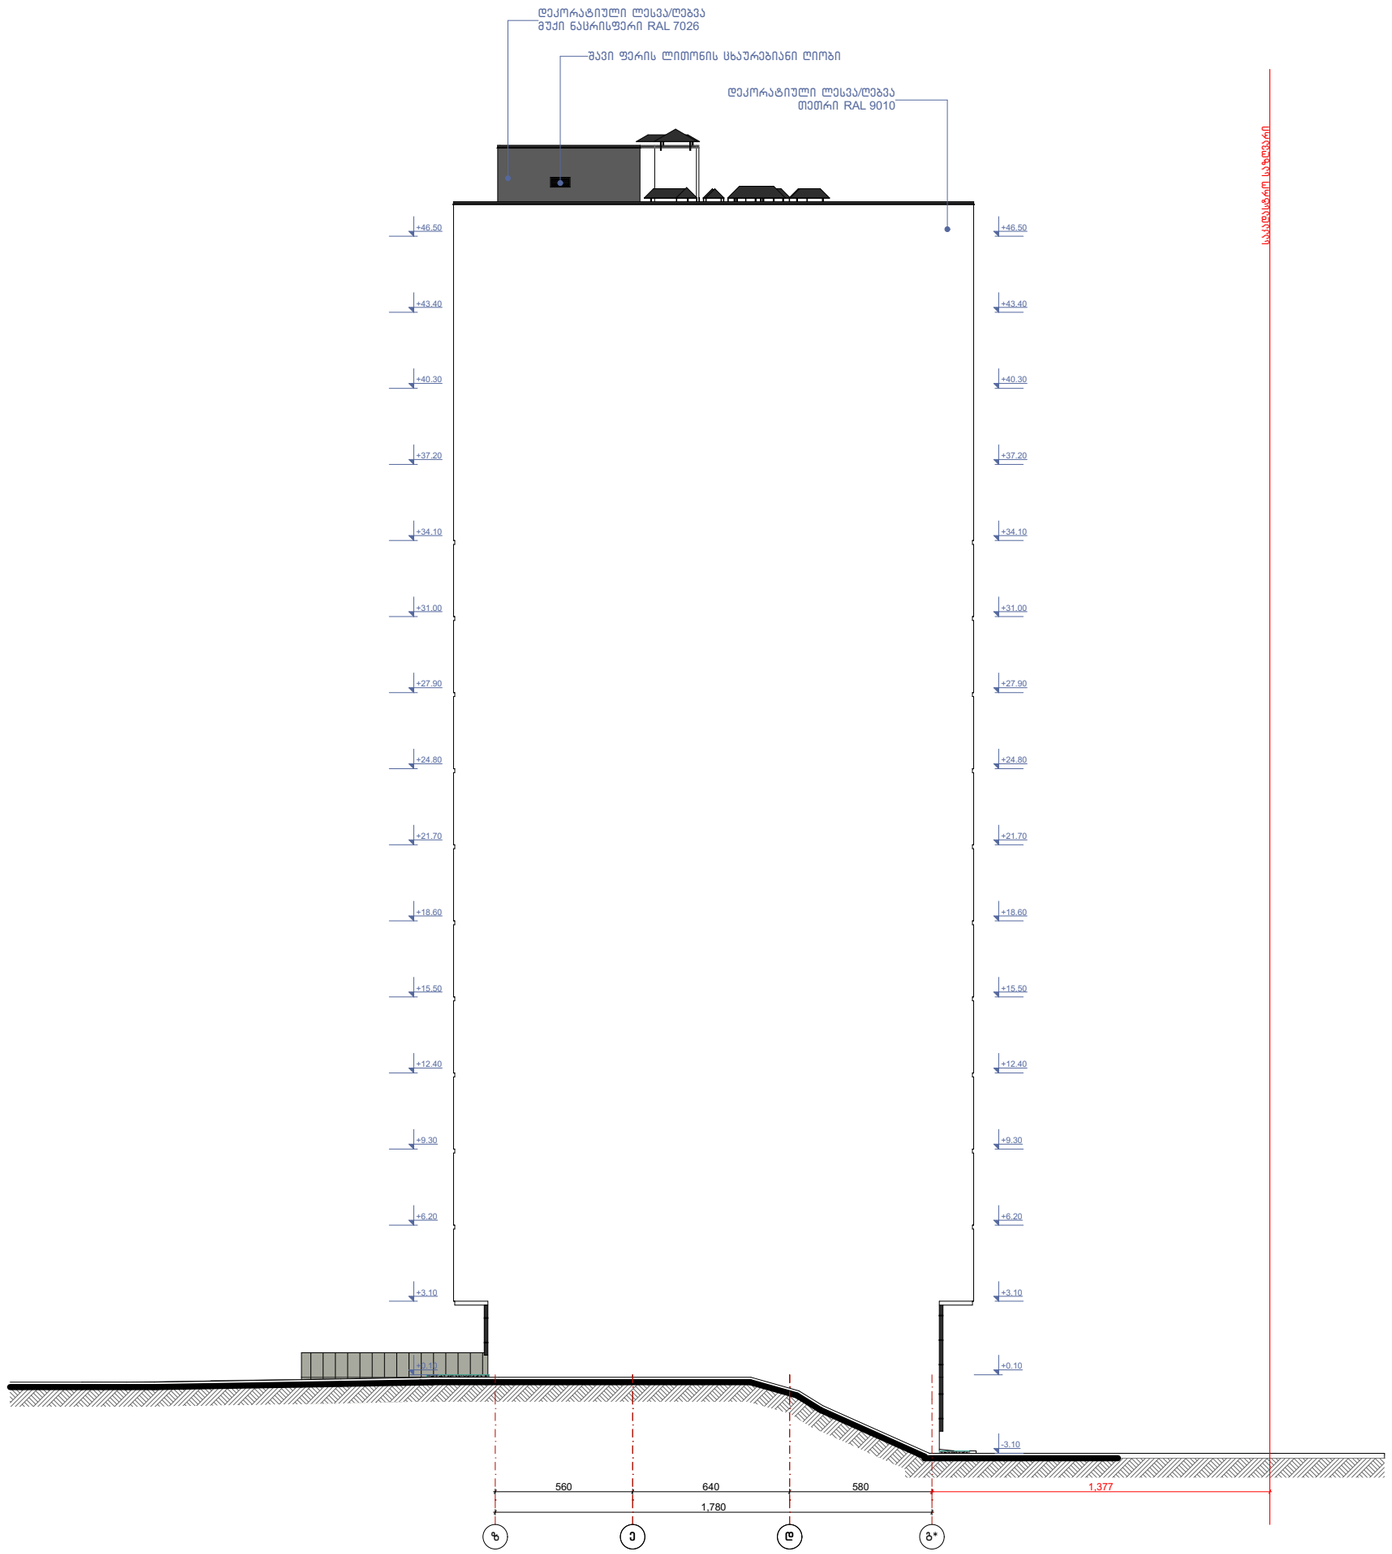

ნახაზის დასახელება:

ქმპლიკაცია:

კორექტირება

№	კორექტირება	თარიღი
1		
2		
3		
4		

პირობითი ნიშნები:

- ნაკვეთის საზღვარი
- მოცოლითი
- იატაკის მოჯირვა
- შემავსებელი
- ჭრილის ხაზი
- ±0.00 კონსტრუქციული ნიშნული
- ±0.00 არქიტექტურული ნიშნული

შენიშვნები

1. ნახაზში შეტანილი ყველა ცვლილება უნდა შეთანხმდეს პროექტის ავტორთან.
2. შენობის საპროექტო ნული (±0.00) ტოლია +433.55 აბსოლუტური ნიშნულის.

მისამართი

ქ. თბილისი, ქუჩა ტრიკოტაჟი №3
ქ. თბილისი, ქუჩა ვ. ნინუა №3
საკ. კოდი: 01.12.12.001.414 5124 მ²

პროექტის სახელწოდება


მრავალბინიანი
საცხოვრებელი სახლის
არქიტექტურული პროექტი

სტადია	პროექტი	არ
თანამდებობა	გვარი	ხელმოწერა
დირექტორი	გ. გენდლიანი	
არქიტექტორი	ი. ბერიძე	
არქიტექტორი	ლ.ტეშნაძე	


საპროექტო ლოგო | მისამართი


BIJI ARCHITECTURE
BIJI ARCHITECTURE
ქ. თბილისი
ვ. ნინუას №3
TEL:
595 55-35-74
599 75-28-88

თარიღი	2021 წ.	
ფორმატი	ფურცლები	მასშტაბი
A-3	B. 48	1:250

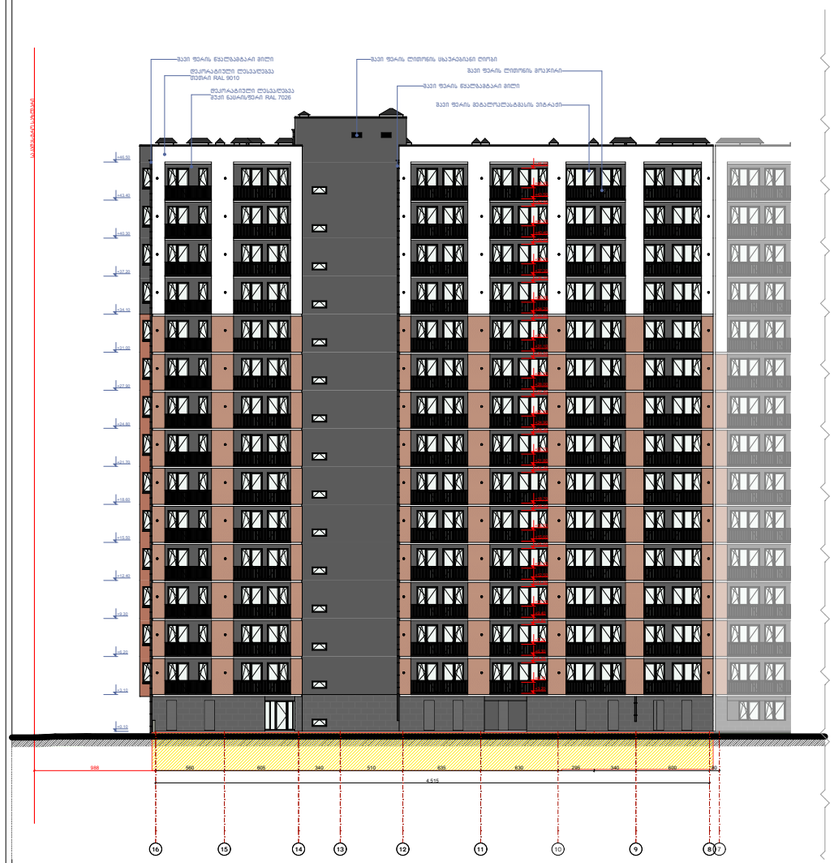



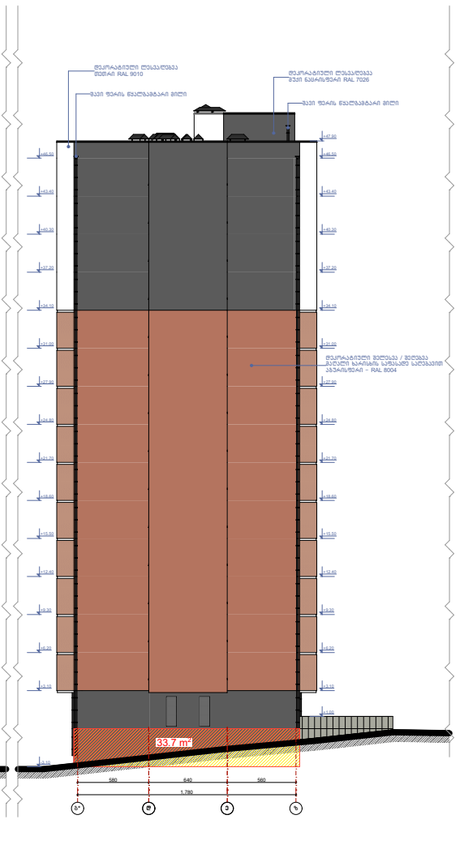

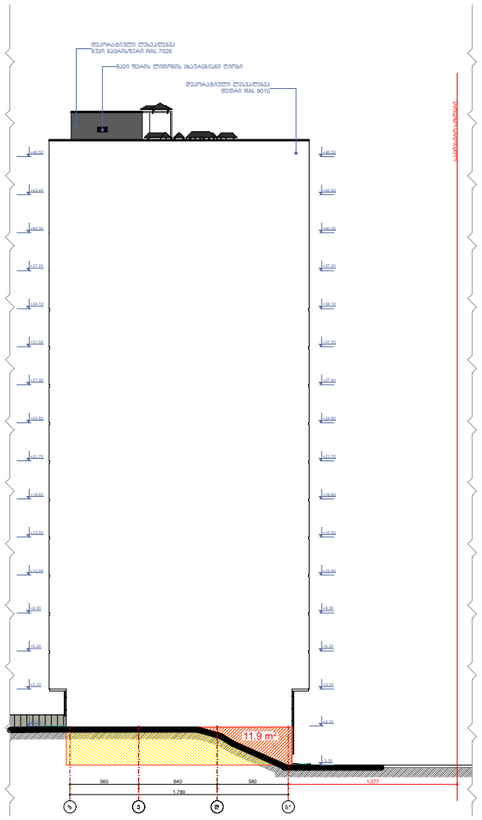

−3.10 ნიშნულზე მდებარე, −1 სართულის პერიმეტრი − 129.9 მ.
აღნიშნული სართულის ფასადების მიწისგან თავისუფალი ნაწილი − 184.6 მ²

187.4 / 126.8 = 1.48 < 1.80 მ.

შესაბამისად, სართული წარმოადგენს მიწისქვეშა სართულს.

საპროექტო შენობის, სართულის ფასადის მიწისგან თავისუფალი ნაწილი

საპროექტო შენობის მიწისქვეშა სართულის კონტური

ნახაზის დასახელება:

მიწისქვეშა სართულად ყოფნის დასაბუთება -3.10 ნიშნულზე

ქმედებები:

კორექტირება

№	კორექტირება	თარიღი
1		
2		
3		
4		

პირობითი ნიშნები:

- ნაკვეთის საზღვარი
- მოცულობი
- იატაკის მოჭიმვა
- შემავსებელი
- ჭრილის ხაზი
- ±0.00 კონსტრუქციული ნიშნული
- ±0.00 არქიტექტურული ნიშნული

შენიშვნები

1. ნახაზში შეტანილი ყველა ცვლილება უნდა შეთანხმდეს პროექტის ავტორთან.
2. შენობის საპროექტო ნული (±0.00) ტოლია +433.55 აბსოლუტური ნიშნულის.

მისამართი

ქ. თბილისი, ჭუბა ტრიკოტაჟი №3
ქ. თბილისი, ჭუბა ვ. ნინუა №3
საკ. კოდი: 01.12.12.001.414 5124 მ²

პროექტის სახელწოდება

მრავალბინიანი
საცხოვრებელი სახლის
არქიტექტურული პროექტი

სტადია	პროექტი	არ
თანამდებობა	გვარი	ხელმოწერა
დირექტორი	გ. ბეჭდლიანი	
არქიტექტორი	ი. ბერძნიშვილი	
არქიტექტორი	ლ.ტეშნაძე	

საპროექტო ლოგო

მისამართი

BIJI ARCHITECTURE
BIJI ARCHITECTURE
ქ. თბილისი
გ. შავთველის №15
TEL:
595 55-35-74
599 75-28-88

თარიღი	2021 წ.	
ფორმატი	ფურცლები	მასშტაბი
A-3	B. 49	1:500