მიწის ნაკვეთის ტოპოგრაფიული გეგმა

ქალაქი თბილისი, გამზირი ვაჟა-ფშაველა, №83/11 (ს/კ: 01.14.04.005.004)
თანასაკუთრებაში არსებული 6432 კვ.მ. არასასოფლო-სამეურნეო
დანიშნულების მიწის ნაკვეთის და მისი მიმდებარე ტერიტორიის ტოპოგრაფიული გეგმა

New Point

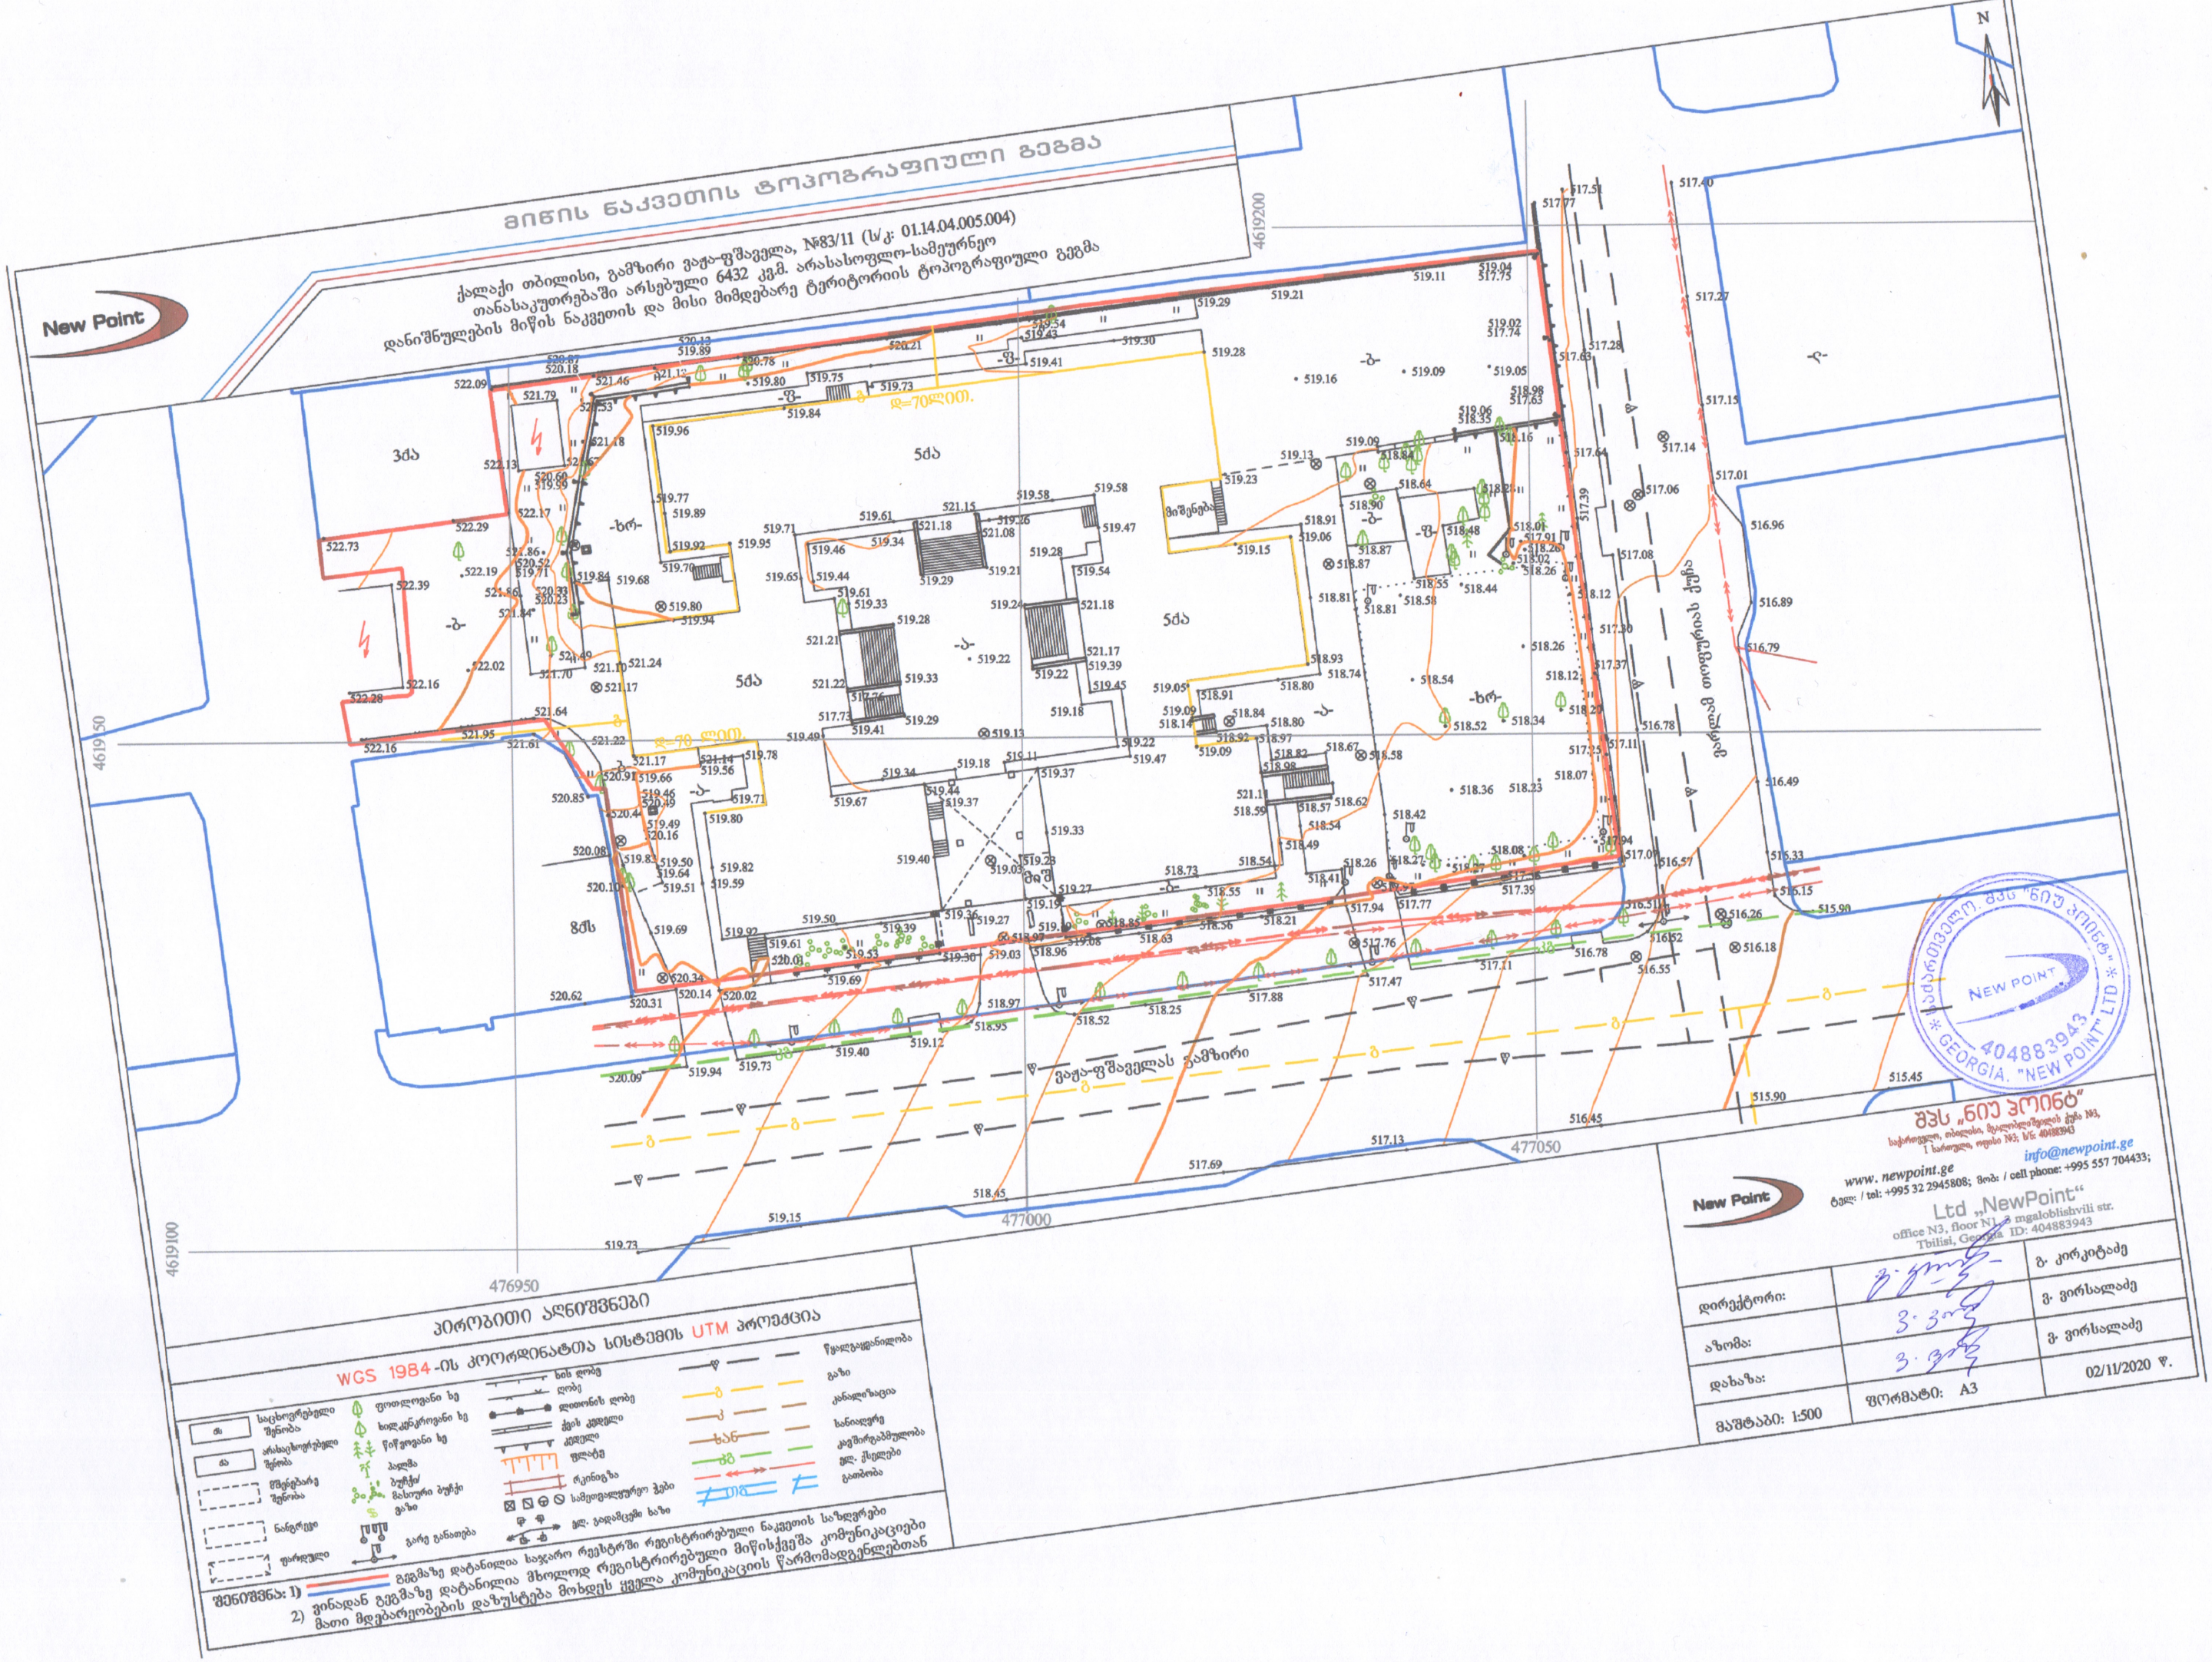

პირობითი აღნიშვნები

WGS 1984-ის კოორდინატთა სისტემის UTM პროექცია

ძა	საცხოვრებელი შენობა	ფოთლოვანი ხე	ხის ღობე	წყალგაყვანილობა
ძა	არასაცხოვრებელი შენობა	ხილკენკროვანი ხე	ღობე	გაზი
	შენობა-ნაგებობის ნაწილი	წიწვოვანი ხე	ლითონის ღობე	კანალიზაცია
	ნანგრევი	პალმა	ქვის კედელი	სანიაღვრე
	ფარდული	ბუჩქი/ მასიური ბუჩქი	კედელი	ელ. ქსელები
		ბაზი	ფლატე	ტელ. ქსელები
			რკინიგზა	
		გარე განათება	სამეთვალყურეო ჭები	

შენიშვნა: 1) გეგმაზე დატანილია საჯარო რეესტრში რეგისტრირებული ნაკვეთის საზღვრები
2) ვინაიდან გეგმაზე დატანილია მხოლოდ რეგისტრირებული მიწისქვეშა კომუნიკაციები მათი მდებარეობების დაზუსტება მოხდეს ყველა კომუნიკაციის წარმომადგენლებთან

შპს „ნიუ პოინტ“
საქართველო, თბილისი, მცხეთისუბნის ქუჩა №3, 1 სართული, ოფისი №3; ს/კ: 404883943
info@newpoint.ge
www. newpoint.ge
ტელ: / tel: +995 32 2945808; ზონა: / cell phone: +995 557 704433;
Ltd „NewPoint“
office N3, floor N1, 3 mgaloblishvili str.
Tbilisi, Georgia ID: 404883943

დირექტორი:		გ. კორკიტაძე
აზომა:		გ. ვირსალაძე
დახაზა:		გ. ვირსალაძე
მაშტაბი: 1:500	ფორმატი: A3	02/11/2020 წ.

საქართველო შპს "ნიუ პოინტ" NEW POINT 404883943 GEORGIA. "NEW POINT" LTD