	"ვ.ა.ს. "ავფეი(ონნი		
ფეიტაფტოფი	ჩაჩხაიპ		
ჯაკი.ჯაკიტფ	ნაჩნაჯაიტ ნ35 ჯაიტიიოფი ბაიტიიოფი ტაიტაიტ ბაკაი(ოფი ტაიტაიტ ბიტაიტ ბაიტაიტ ბაიტაიტ ბა

	"ՀՆԳՅՈՒՄՆ" Հ.Յ.Ն.		
ջնարհիգմոր	ԱՌՈՒՄՆՈՆ, ՏՅԳՈՅՈՆ ՀՈՒՄՆՈՆ ՀՀՏ ՀՈՒՄՆՈՆ ՀՈՒՄՆՈՆ ՀՀՏ ՀՈՒՄՆՈՆ ՀՈՒՄՆՈՆ ՀՀՏ ՀՈՒՄՆՈՆ ՀՈՒՄՆՈՆ ՀՀՏ ՀՈՒՄՆՈՆ (ՀՈՒՄՆՈՆ)	ձԱԵՀՀՈՀ	
ՀՀՆՅՈՒՄՆ		ՆՈՒՄՆՈՆ ՀՈՒՄՆՈՆ

ჭრილი 3-3 მ.1:100

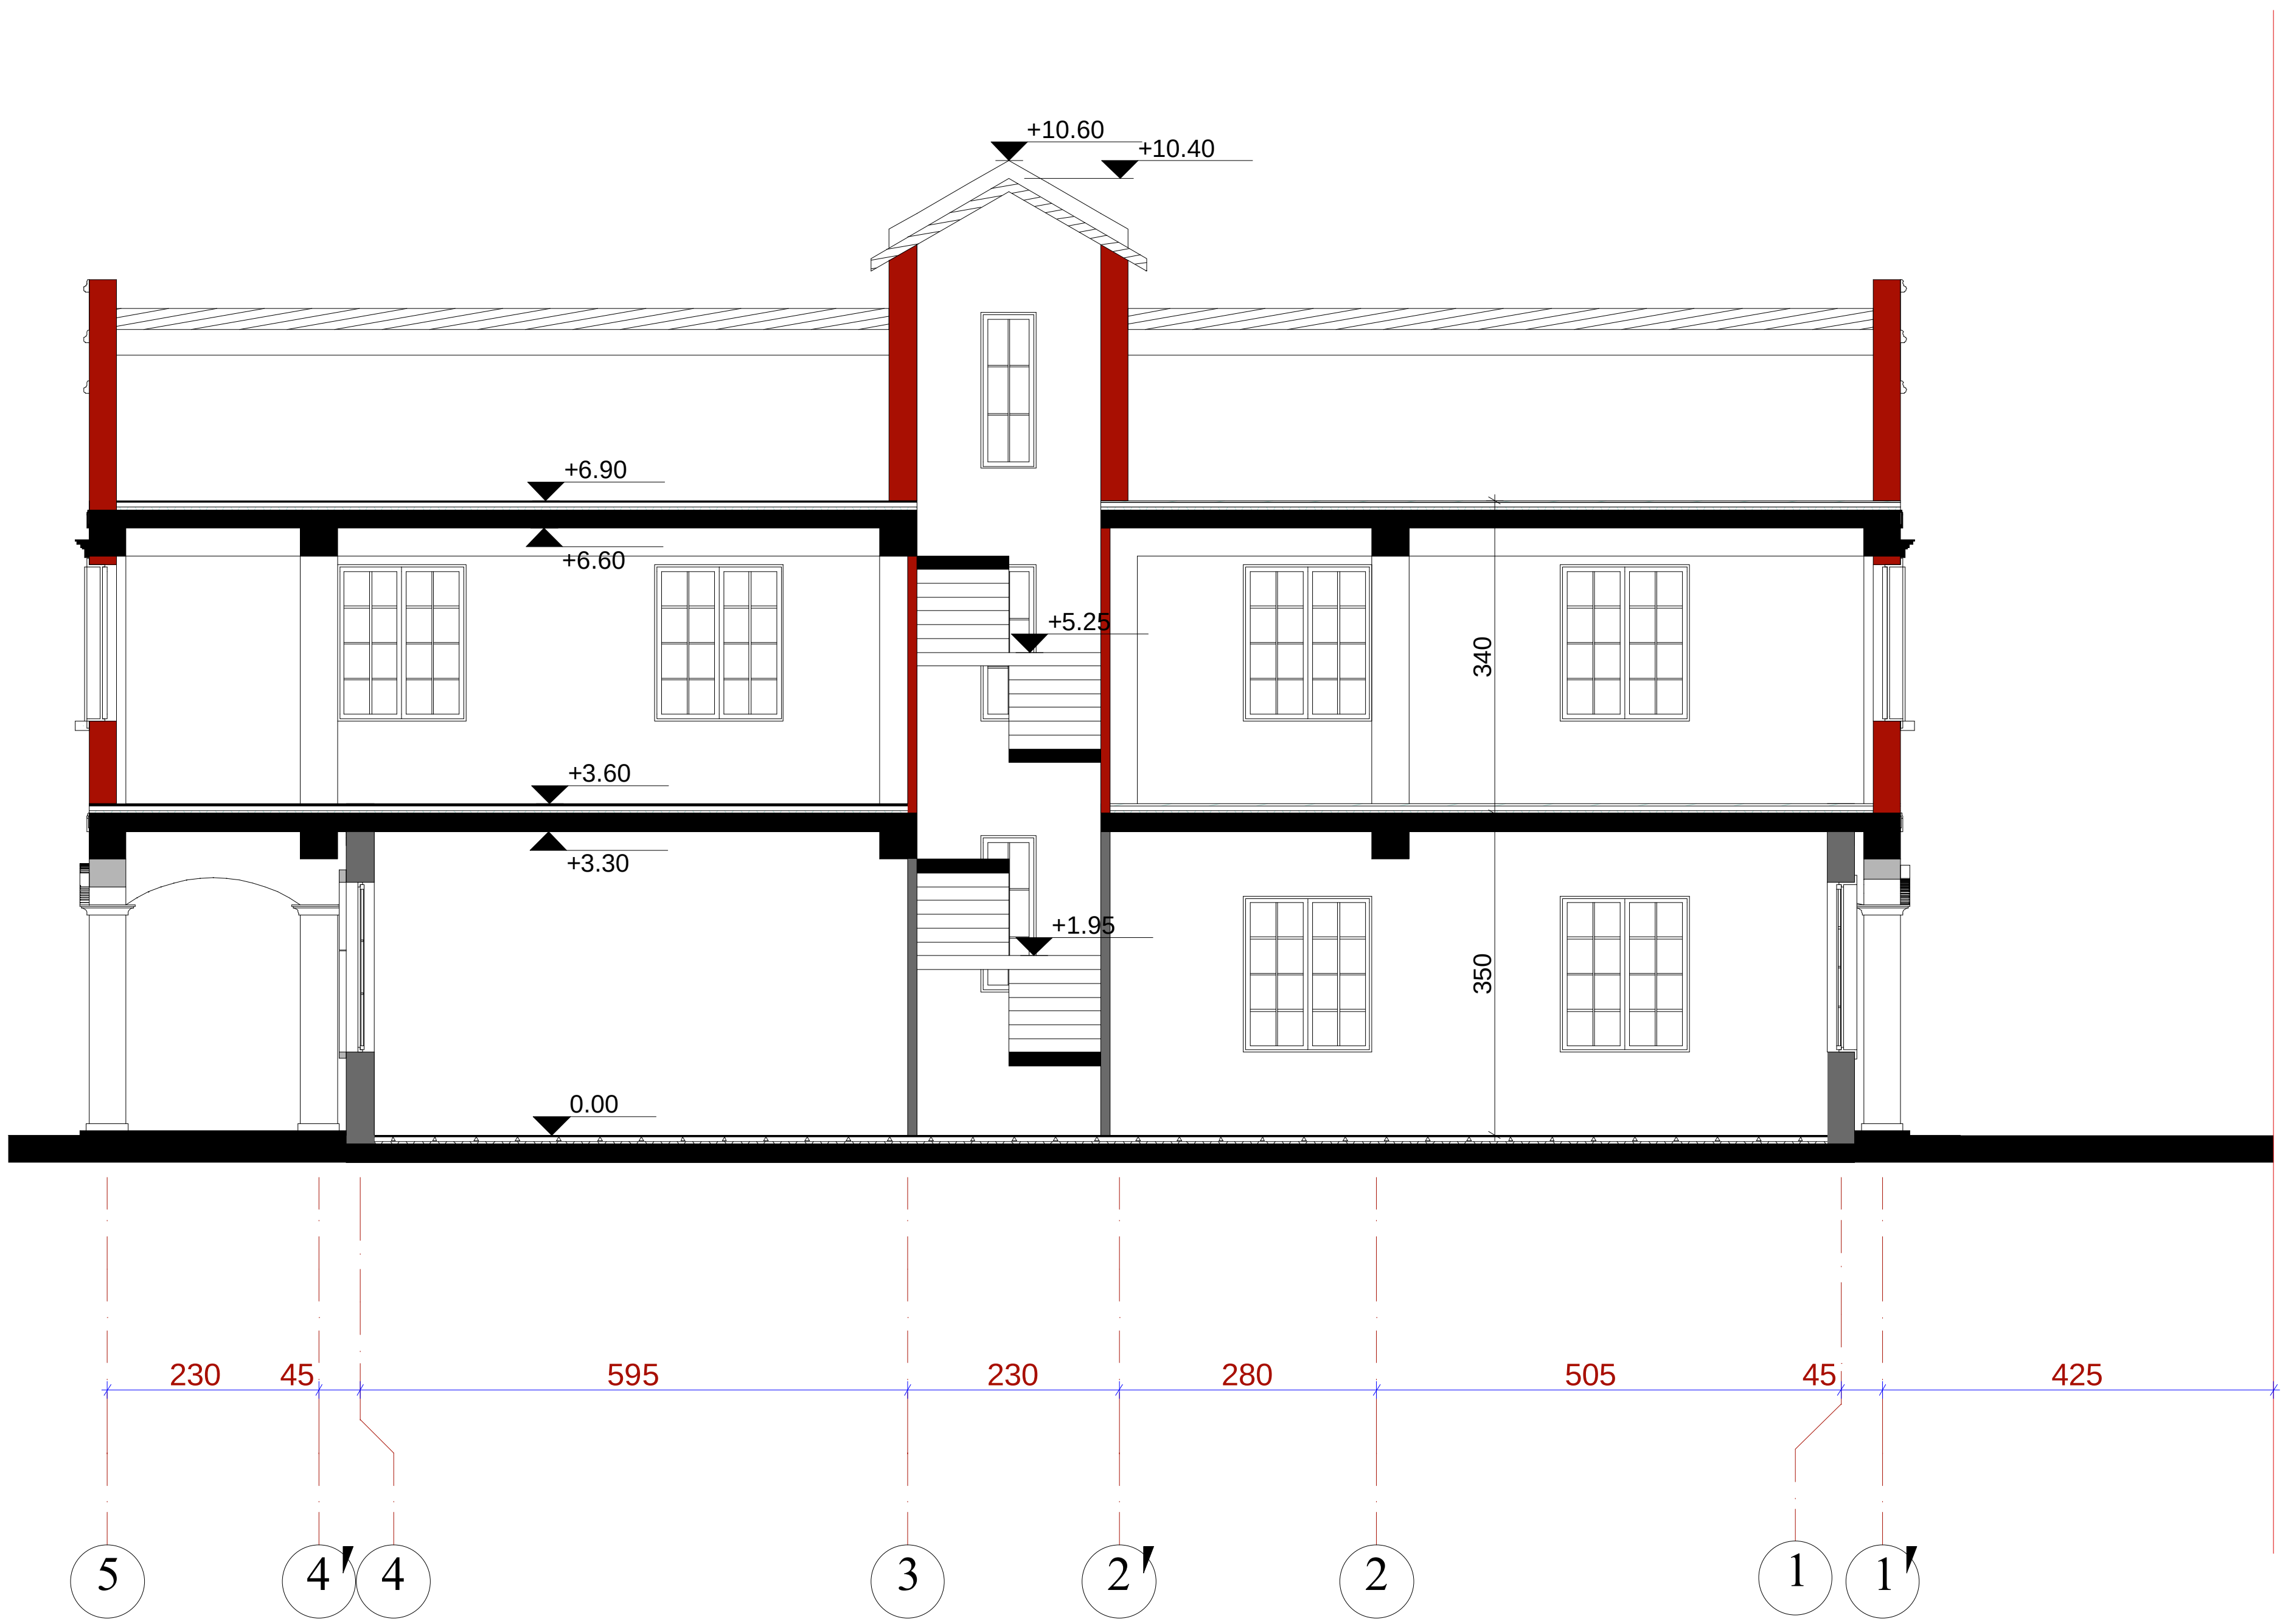

	შ.პ.ს. "ამფიონი"			
დირექტორი		მ.ჩხაიძე	ქ.თბილისი, წყნეთის გზარკეცილი №35 არსებული სკოლის შენობაზე მიშენება (კორექტირება)	
პრ.მთ.არქიტ		ნ.სვანიძე		
პრ.ავტორი		ნ.ხვედელიანი		
შეასრულა		მ.აბაიშვილი	მ 1:100	სტადია / ფურც. / ფურც.რ.
პრ.მთ. კონს.		მ.მექვაბიშვილი	ჭრილი 3-3	პრ.
შეამოწმა		მ.ჩხაიძე		დაკვეთა №