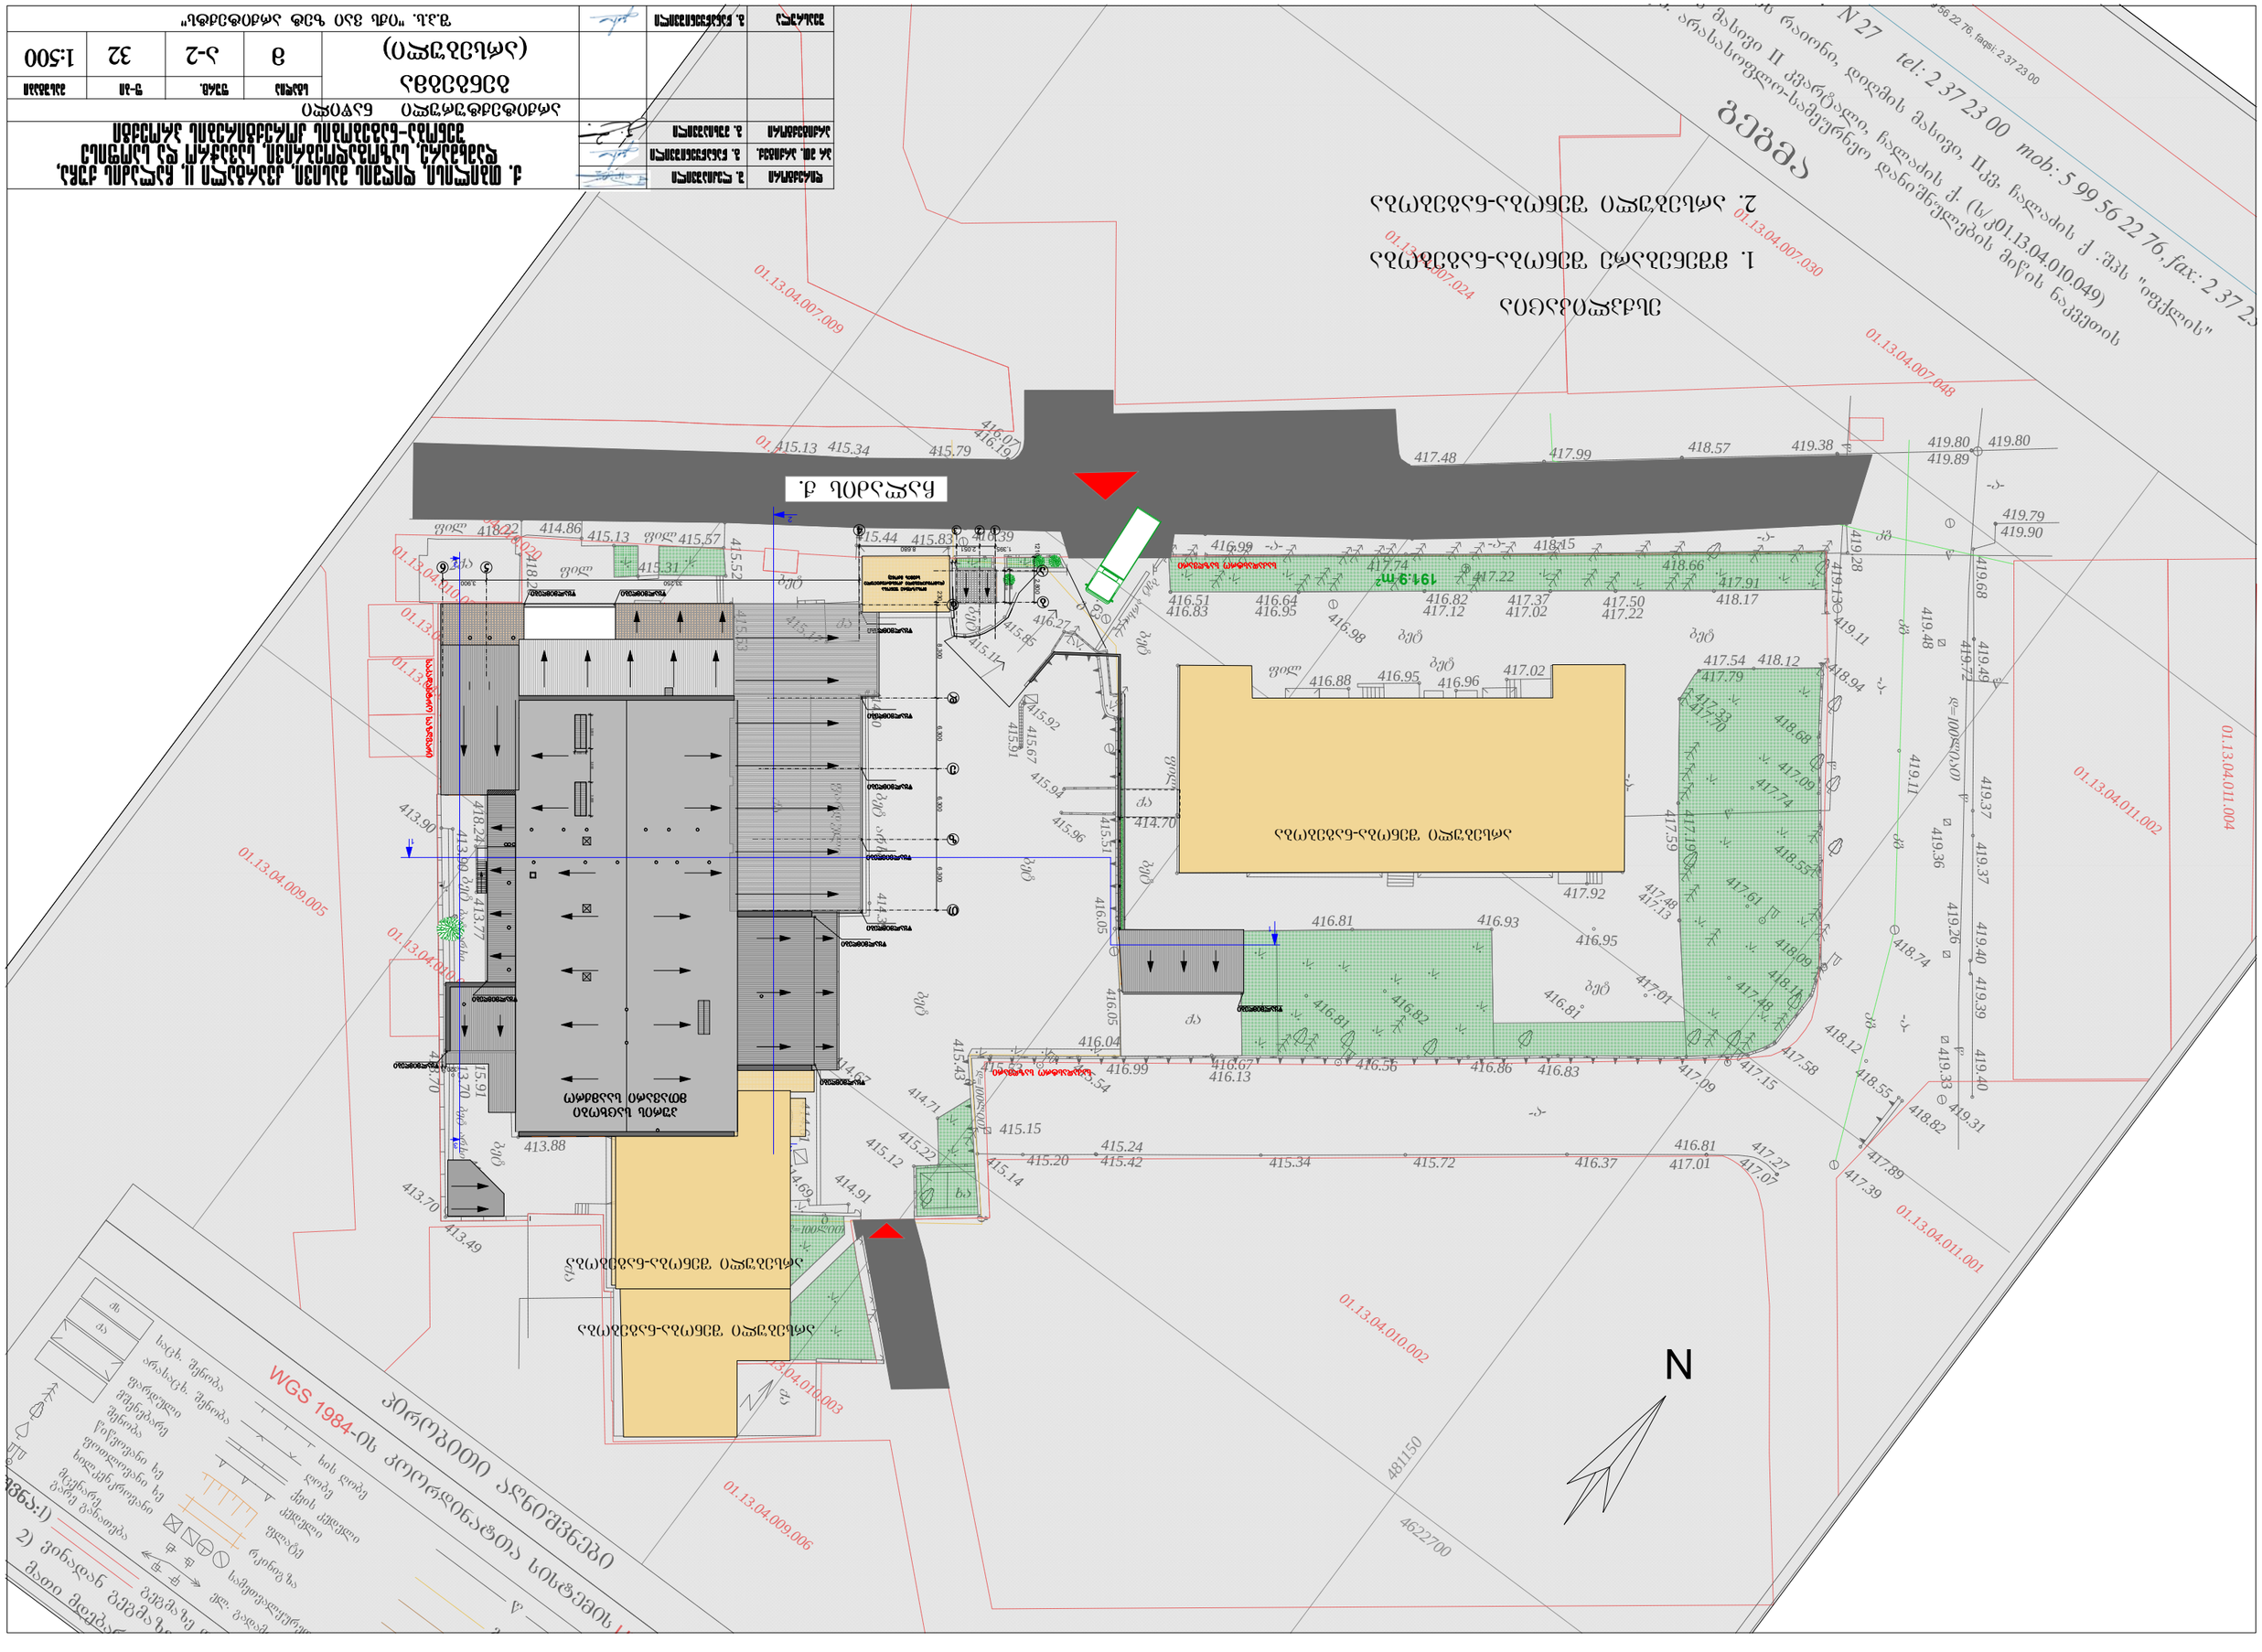

45. 414

22. 814

418.20

68. 414 31. 514

413 9. 0

13. 514

413.90
418.24

15. 514

415.57

413.77

415.52 415.53

413.70
413.70
415.91

415 1. 7

53. 614

413 6. 6

413 7. 0
413 4. 9

94. 614

93. 614

88. 314

92. 414

414 6. 7

414.61

414 6. 9

414 9. 1
415 1. 2
415 2. 2

is
ra
oi

ni, d

Ri
მის

მასივი, I kI ვ, ჩ ლა

აძის ქ
S. sp
i" f
lq
is"

s

მასივი
II kv
ra
t la
i, C la

აძის ქ. ს(

k/

011. 3 0. 4 0. 01

0. 49)

- a-

ავზი

aq

aq

ax

2qa

2qa

qa

2qa

qa

2qa

ბეტ არხი

qa

ბეტ

ბეტ
ბეტ

ბეტ არხი ბატ არხი

. q

სიძა ლაჩ

08. 914

98. 914

08. 914

97. 914

09. 914

419.68 419.49

419.72

419.48

419.37 419.37

419.36

419.40 419.39 419.40

419 3. 1

419.33

418 5. 5

418 8. 2

417 8. 9

418 1. 2

418 7. 4
419.26

419.11

419 1. 1

419.13
419.28

419.28

22. 914

83. 914 75. 814

37. 814

64. 814 56. 814

66. 814

51. 814

79. 714 90. 814
99. 714 41. 814

84. 714

26. 714

417.46

55. 714 86. 714

47. 714

18. 614 99. 614
99. 614

416 5. 2

76. 614 84. 614

38. 514 44. 514

3. 514 97. 514 4

416 0. 7

416 1. 9

19. 714

71. 814 50 417.
418 9. 4

418 6. 8

21. 814 45. 714

417.79 92. 714 20. 714 6.9 614 59. 614 88. 614

416.51

416.83 46. 614 4

59. 614 16 9. 8
28. 614 21. 714
22. 714
20. 714 73. 714

416.63

14

35. 514 5 5. 4

31. 514

37. 614

09. 614

417 3. 3

417 7. 0

417.19

417.59

21. 714

417 1. 3

417 4. 8

417 6. 1

418 5. 5

417 0. 9

417 7. 4

418 0. 9

417 4. 8

417 0. 9

417 0. 1

416 8. 1

38. 614 68. 614

92. 17 4

59. 614

39. 614 18. 614

31. 614

416 8. 1

416 8. 2

6.5 614 415.43
418 1. 1

417 5. 8

417 1. 5

417 0. 7

417 2. 7

18. 614

10. 714 73. 614 27. 514 43. 514

42. 514 24. 514 02. 514 415 1. 4

51. 514

481150
4622700

sq2

li f

- a- - a- - a-

- a- - a- - a- - a-

f li

teb

-a-

-a-
-a-

- a-

teb

li f

aq2

il f il f

2qa

aq

417 3. 9
kg

kg
kg

d=100liaT w

gk

gk

w

w

w w

w

w

40. 614

76. 614

07. 414

99. 614

aq

g
დ=100ლით
g
დ=100ლით გ

g

g

v m. ra

ასა
os
lf

o

s- am ue

rn
oe

დან

Si
un

ლების
მიწის
ნაკვ
Te
is

416.05

416.05

415 9. 6

415 9. 4

415.51

415 9. 2

415.91
415.67

aq

ბეტ

ბეტ

ბეტ
aq

teb

teb

teb 22. 714

ბეტ

qa

g Ti l001 =d
414.50 414.39

614 72. 415 8. 5

415 1. 1

414 7. 1

qa

ბეტ არხი ფარდული

ბეტ არხი
aq

g
w

ხის ღობე

ღობე

ქვის კ დე

le i

k de
le i

lf
ta e

rkin gi za

სამ თე
v la uy

r
oe

le. g
da a cm

ip
or

b

Ti i
Ra

ნიშვნები

f

ra d
lu i

Sm eneb ra e

Se
on
ba

g

ra e

გან თა ება

Svna:

qs

s ca x. Se

on
ba

qa

ra as ca x. Se

on
ba

i- s
ok

ორდინ

ta
Ta
si
ts
emis

WGS 1984

UT

1)

2
v

)

in da

an gegm

za

e

m
Ta

i

dm
eb
ra
g
ge

m

za

e
d

w wi ov
vani xe

fo
lT

ოვანი ხე

x li ken rk

ოვანი

cm en ra e

გეგმა
. N 27
et
:l

2 37 23 00

mob: 5 99 56 22 76, af x: 2 37 23

99 56 22 76, af qs:i 2 37 23 00

01 1. 3 0. 4 0. 10 0. 49

01.13.04.011.004

01 1. 3 0. 4 0. 11 0. 02

01 1. 3 0. 4 0. 11 0. 01

01 1. 3 0. 4 0. 10 0. 02

01 1. 3 0. 4 0. 09 0. 06

01 1. 3 0. 4 0. 10 0. 03

01 1. 3 0. 4 0. 10 0. 23

01 1. 3 0. 4 0. 09 0. 05

01 1. 3 0. 4 0. 10 0. 18

01 1. 3 0. 4 0. 10 0. 17

01 1. 3 0. 4 0. 10 0. 21
01 1. 3 0. 4 0. 10 0. 20

01 1. 3 0. 4 0. 10 0. 15

01 1. 3 0. 4 0. 07 0. 09

01 1. 3 0. 4 0. 07 0. 24

01 1. 3 0. 4 0. 07 0. 30

01 1. 3 0. 4 0. 07 0. 48

14.0 m2
37.6 m2 37.6 m2

1,196 160 1,890

30

1,395 2,051 8,680

2990

2,800

350 3,800

2,540 3,460 350

150

1,500 1,500 650
200 5,200 500

200

7,450

4,770

1,000

1,000

2,950

3,050

3,050

1,450 1,450

3,000

4,000 550 1,150

5,725

2,700 1,360

4000

1,450

4,300
600 2,875

2,000 2,000 2,000 2,000

900

230 8,300 6,300 6,300 6,300

1210 2,800 33,250 3,900

320

400

900 10,860

+11.00

+11.0

+1.00 +2.20 +3.10

191.9 m2

2

2

3

3

+4.10

+4.10 +4.10

3

T

z

არსებული პურის საცხობი

მთავარი საამქრო

წყალმიმღები

არსებული პურის საცხობი

მთავარი საამქრო

წყალმიმღები

წყალმიმღები

წყალმიმღები წყალმიმღები

საკადასტრო საზღვარი

საკადასტრო საზღვარი

საკადასტრო საზღვარი

მოსაზღვრე შენობა
(დამოუკიდებელი კონსტრუქციული სქემის მქონე)

1

1

2

წყალმიმღები

მოსაზღვრე შენობა

(დამოუკიდებელი კონსტრუქციული

სქემის მქონე)

წყალმიმღები

წყალმიმღები

წყალმიმღები

წყალმიმღები

esqplikacia
1. მშენებარე შენობა-ნაგებობა

2. არსებული შენობა-ნაგებობა

N

ჩალაძის ქ.

1:500

qs!nU/!bsrjufr/

ejsfrupsj

32

თ/!მფლჯბთწჯმჯ

a-2

Tfbtsvmb შ.პ.ს. "იქს ვაი ზეტ არქიტექტს"

არქიტექტურული ნაწილი

gvsd/

m

tubejb გ.ცჯ ნბტთუბცჯ

ჰ/!ხბობხზფოჯთწჯმჯ

გენგეგმა

(არსებული)

bsrjufrupsj ჰ/!ნვყჯბთწჯმჯ

ჰ/!ხბობხზფოჯთწჯმჯ

რ/!Ucjmjtj-!ეჯშნჯტ!nbtjwj-!lwbsubmj!ჟჟ-!Dbmb[ჯტ!rvDb- ebnynbsf-!ტბ{phbepfcsjwj-!tbwbXsp!ებ!tbpgjtf Tfopcb.obhfcpcjt!lpsfrujsfcjt!qspfruj

3,000 3,000 3,000 1,000

a

b

1 2 3

d

e

4

5 6

წყალმიმღები

წყალმიმღები

g

puris sacxobi

მთავარი საამქრო

არსებული შენობა-ნაგებობა

არსებული შენობა-ნაგებობა

არსებული შენობა-ნაგებობა

45. 414

22. 814

418.20

68. 414 31. 514

413 9. 0

13. 514

413.90
418.24

15. 514

415.57

413.77

415.52 415.53

413.70
413 7. 0
415.91

415 1. 7

53. 614

413 6. 6

413 7. 0
413 4. 9

94. 614

93. 614

88. 314

92. 414

414 6. 7

414.61

414 6. 9

414 9. 1
415 1. 2
415 2. 2

is
ra
oi

ni, d

Ri
მის

მასივი, I kI ვ, ჩ ლა

აძის ქ
S. ps
i" f
lq
is"

s

მასივი
II kv
ra
t la
i, C la

აძის ქ. ს(

k/

011. 3 0. 4 0. 01

0. 49)

- a-

ავზი

aq

aq

ax

2qa

2qa

qa

2qa

qa

2qa

ბეტ არხი

qa

ბეტ

ბეტ
ბეტ

ბეტ არხი ბატ არხი

. q

სიძა ლაჩ

08. 914

98. 914

08. 914

97. 914

09. 914

419.68 419.49

419.72

419.48

419.37 419.37

419.36
419.40 419.39 419.40

419 3. 1

419.33

418 5. 5

418 8. 2

417 8. 9

418 1. 2

418 7. 4
419.26

419.11

419 1. 1

419.13
419.28

419.28

22. 914

83. 914 75. 814

37. 814

64. 814 56. 814

66. 814

51. 814

79. 714 90. 814
99. 714 41. 814

84. 714

26. 714

417.46

55. 714 86. 714

47. 714

18. 614 99. 614
99. 614

416 5. 2

76. 614 84. 614

38. 514 44. 514

3. 514 97. 514 4

416 0. 7

416 1. 9

19. 714

71. 814 50 417.
418 9. 4

418 6. 8

21 8. 14 45. 714

417.79 92. 714 20. 714 69. 614 59. 614 88. 614

416.51

416.83 46. 614 4

59. 614 16 9. 8
28. 614 21. 714
22. 714
20. 714 73. 714

416.63

14

35. 514 5 5. 4

31. 514

37. 614

09. 614

417 3. 3

417 7. 0

417.19

417.59

21. 714

417 1. 3

417 4. 8

417 6. 1

418 5. 5

417 0. 9

417 7. 4

418 0. 9

417 4. 8

417 0. 9

417 0. 1

416 8. 1

38. 614 68. 614

17.92 4

59. 614

39. 614 18. 614

31. 614

416 8. 1

416 8. 2

65. 614 415.43
418 1. 1

417 5. 8

417 1. 5

417 0. 7

417 2. 7

18. 614

10. 714 73. 614 27. 514 43. 514

42. 514 24. 514 02. 514 415 1. 4

51. 514

481150
4622700

sq2

il f

- a- - a- - a-

- a- - a- - a- - a-

f li

teb

-a-

-a-
-a-

- a-

teb il f

aq2

li f il f

2qa

aq

417 3. 9
kg

kg
kg

d=100liaT w

gk

gk

w

w

w w

w

w

40. 614

76. 614

07. 414

99. 614

aq

g
დ=100ლით
g
დ=100ლით გ

g

g

v m. ra

ასა
os
lf

o

s- am ue

rn
oe

დან

Si
un

ლების
მიწის
ნაკვ
Te
is

416.05

416.05

415 9. 6

415 9. 4

415.51

415 9. 2

415 9. 1
415 6. 7

aq

ბეტ

ბეტ

ბეტ
aq

teb

teb

teb 22. 714

ბეტ

qa

g Ti l001 =d
414.50 414.39

614 72. 415 8. 5

415 1. 1

414 7. 1

qa

ბეტ არხი ფარდული

ბეტ არხი
aq

g
w

ხის ღობე

ღობე

ქვის კ დე

le i

k de
le i

lf
ta e

rkin gi za

სამ თე
v la uy

r
oe
W

le. g
da a cm

ip

rob
Ti

i

Ra

ნიშვნები

f

ra d
lu i

Sm eneb ra e

Se
on
ba

g

ra e

გან თა ება

Svna:

qs

s ca x. Se

on
ba

qa

ra as ca x. Se

on
ba

i- s

oor k
din
ta
Ta
si
ts
emis

WGS 1984

UT

1)

2
v

)

in da

an gegm

za

e

m
Ta

i

dm
eb
ra
g
ge

m

za

e

da

w wi ov
vani xe

fo
lT

ოვანი ხე

x li ken rk

ოვანი

cm en ra e

გეგმა
. N 27
et

l: 2 37 23 00

mob: 5 99 56 22 76, af x: 2 37 23

99 56 22 76, af qs:i 2 37 23 00

01 1. 3 0. 4 0. 10 0. 49

01.13.04.011.004

01 1. 3 0. 4 0. 11 0. 02

01 1. 3 0. 4 0. 11 0. 01

01 1. 3 0. 4 0. 10 0. 02

01 1. 3 0. 4 0. 09 0. 06

01 1. 3 0. 4 0. 10 0. 03

01 1. 3 0. 4 0. 10 0. 23

01 1. 3 0. 4 0. 09 0. 05

01 1. 3 0. 4 0. 10 0. 18

01 1. 3 0. 4 0. 10 0. 17

01 1. 3 0. 4 0. 10 0. 21
01 1. 3 0. 4 0. 10 0. 20

01 1. 3 0. 4 0. 10 0. 15

01 1. 3 0. 4 0. 07 0. 09

01 1. 3 0. 4 0. 07 0. 24

01 1. 3 0. 4 0. 07 0. 30

01 1. 3 0. 4 0. 07 0. 48

14.0 m2

37.6 m2

37.6 m2

1,196 160 1,890

30

1,395 2,051 8,680

2990

2,800

350 3,800

2,540 3,460 350

150

1,500 1,500 650
200 5,200 500

200

7,450

4,770

1,000

1,000

2,950

3,050

3,050

1,450 1,450

3,000

4,000 550 1,150

5,725

2,700 1,360

4000

1,450

4,300
600 2,875

2,000 2,000 2,000 2,000

900

230 8,300 6,300 6,300 6,300 5,000

1210 2,800 33,250 3,900

320

400

900 10,860

3,150 3,150 2 200 2 000 3 000

6,300

+11.0

+11.00

+11.00 +2.20 +3.10

191.9 m2

2

2

3

+4.10

+4.10 +4.10

3

T

z

არსებული პურის საცხობი

მთავარი საამქრო

წყალმიმღები

არსებული პურის საცხობი

მთავარი საამქრო

წყალმიმღები

წყალმიმღები წყალმიმღები

საკადასტრო საზღვარი

საკადასტრო საზღვარი

საკადასტრო საზღვარი

მოსაზღვრე შენობა
(დამოუკიდებელი კონსტრუქციული სქემის მქონე)

1

2

წყალმიმღები

მოსაზღვრე შენობა

(დამოუკიდებელი კონსტრუქციული

სქემის მქონე)

წყალმიმღები

წყალმიმღები

წყალმიმღები

წყალმიმღები

esqplikacia
1. მშენებარე შენობა-ნაგებობა

2. არსებული შენობა-ნაგებობა

1:500

qs!nU/!bsrjufr/

ejsfrupsj

32

თ/!მფლჯბთწჯმჯ

a-2

Tfbtsvmb შ.პ.ს. "იქს ვაი ზეტ არქიტექტს"

bsrjufruvsvmj!!!obxjmj

gvsd/

m

tubejb გ.ცჯ ნბტთუბცჯ

ჰ/!ხბობხზფოჯთწჯმჯ

hfohfhnb

)tbqspfrup*

bsrjufrupsj ჰ/!ნვყჯბთწჯმჯ

რ/!Ucjmjtj-!ეჯშნჯტ!nbtjwj-!lwbsubmj!ჟჟ-!Dbmb[ჯტ!rvDb- ebnynbsf-!ტბ{phbepfcsjwj-!tbwbXsp!ებ!tbpgjtf Tfopcb.obhfcpcjt!lpsfrujsfcjt!qspfruj

N

ჰ/!ხბობხზფოჯთწჯმჯ

ჩალაძის ქ.

წყალმიმღები

კორექტირების

ზონა

კორექტირების

ზონა

კორექტირების

ზონა

i

3,000 3,000 3,000 1,000

a

b

1 2 3

d

e

4

5 6

წყალმიმღები

წყალმიმღები

g

2

2

2

puris sacxobi

მთავარი საამქრო

საკადასტრო საზღვარი

შ.პ.ს კირკიტაძე და კომპანია ( ს/ნ4162940067 )

L.T.D "KIRKITADZE & COMPANY"

პეკინის ქ. №27 ტ: 2 37 23 00 მობ: 5 99 56 22 76, ფაქსი: 2 37 23 00

Pekini str. N 27 tel: 2 37 23 00 mob: 5 99 56 22 76, fax: 2 37 23 00

ქ.თბილისი, დიდუბე-წუღურეთის რაიონი, დილმის მასივი, II კვ. ჩალაძის ქ .შპს "იფქლის" მიმდებარედ, დილმის მასივი II კვარტალი, ჩალაძის ქ. (ს/კ01.13.04.010.049) არსებული 6607 კვ.მ. არასასოფლო-სამეურნეო დანიშნულების მიწის ნაკვეთის

# გეგმა

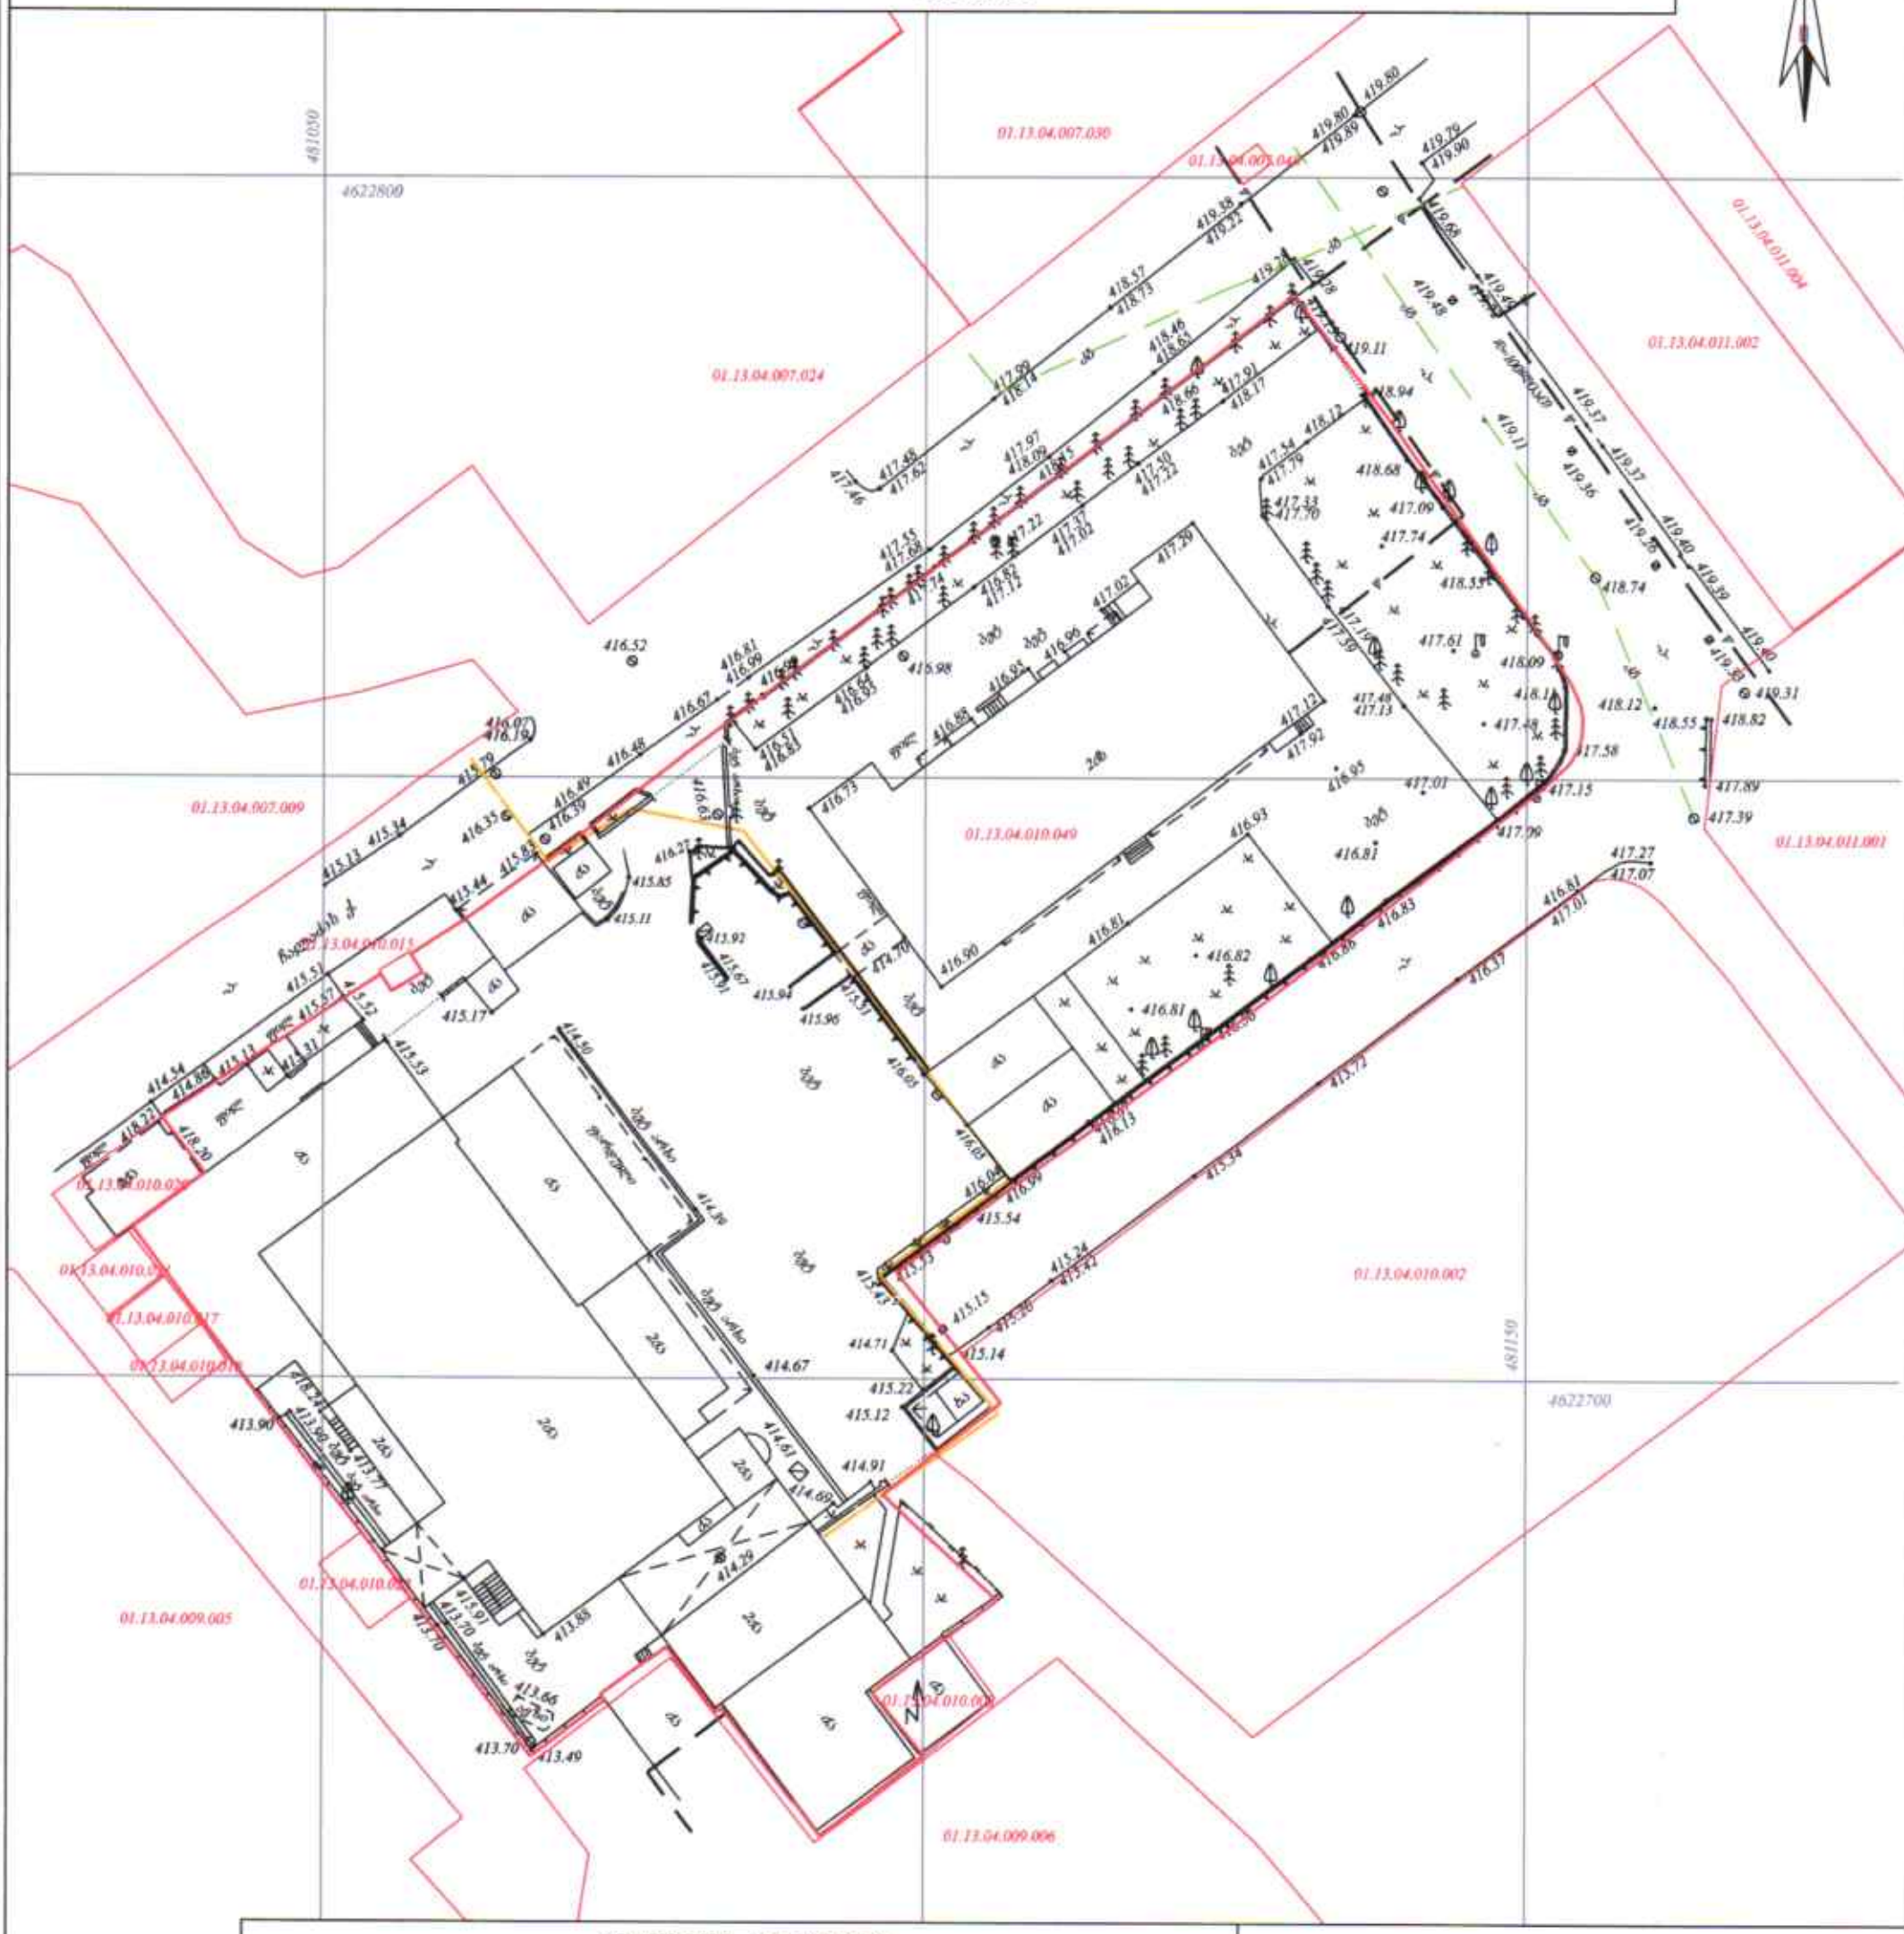


## პირობითი აღნიშვნები

WGS 1984-ის კოორდინატთა სისტემის UTM პროექცია

| | | | |
|---|---|---|---|
| საც. შენობა | ხის ღობე | ფ | წყალგაყვანილობა |
| არასაც. შენობა | ღობე | გ | გაზი |
| ფარდული | ქვის ქვედა | ე | ელექტროგადამცემი ხაზი |
| მშენებარე შენობა | ქვედა | სან | სანაკლიზაციო |
| წიწვოვანი ხე | ფლიქა | კბ | კავშირგაბმულობა |
| ფოთლოვანი ხე | რკინაბა | | |
| ხილფერიანი ხე | საზღვრის ნიშნული | | |
| ბუჩქარი | | | |
| გარე განათება | | | |

შენიშვნა: 1) გეგმაზე დატანილია საჯარო რეესტრში რეგისტრირებული ნაკვეთის საზღვრები

2) ვინაიდან გეგმაზე დატანილია მხოლოდ რეგისტრირებული მიწისქვეშა კომუნიკაციები მათი მდებარეობების დაზუსტება მოხდეს ყველა კომუნიკაციის წარმომადგენლებთან

შ.პ.ს. კირკიტაძე და კომპანია (ს/ნ4162940067)

პეკინის ქ. №27/10 ტ: 2 37 23 00 მობ: 5 99 56 22 76, ფაქსი: 2 37 23 00

L.T.D "KIRKITADZE & COMPANY"

Pekini str. N 27/10 tel: 2 37 23 00 mob: 5 99 56 22 76, fax: 2 37 23 00

www. kirkitadze.ge kirkitadze@mail.ru

| | | |
|---|---|---|
| დირექტორი: | | რ. კირკიტაძე |
| აზომა: | | ბ.ჯაშაზიშვილი |
| დახაზა: | | ხ. ქართველიშვილი |
| დამკვეთი | | შპს იფქლი დილომი |
| მასშტაბი: 1:500 | | 28.06.2021წ. |