ქალაქი თბილისი, დისევის I ჩიხი №6 (ს/კ: 01.13.01.001.086)
შპს "ჯავა"-ს (200216186) საკუთრებაში არსებული 1976 კვ.მ. არასასოფლო-სამეურნეო
დანიშნულების მიწის ნაკვეთის და მისი მიმდებარე ტერიტორიის ტოპოგრაფიული

# გეგმა

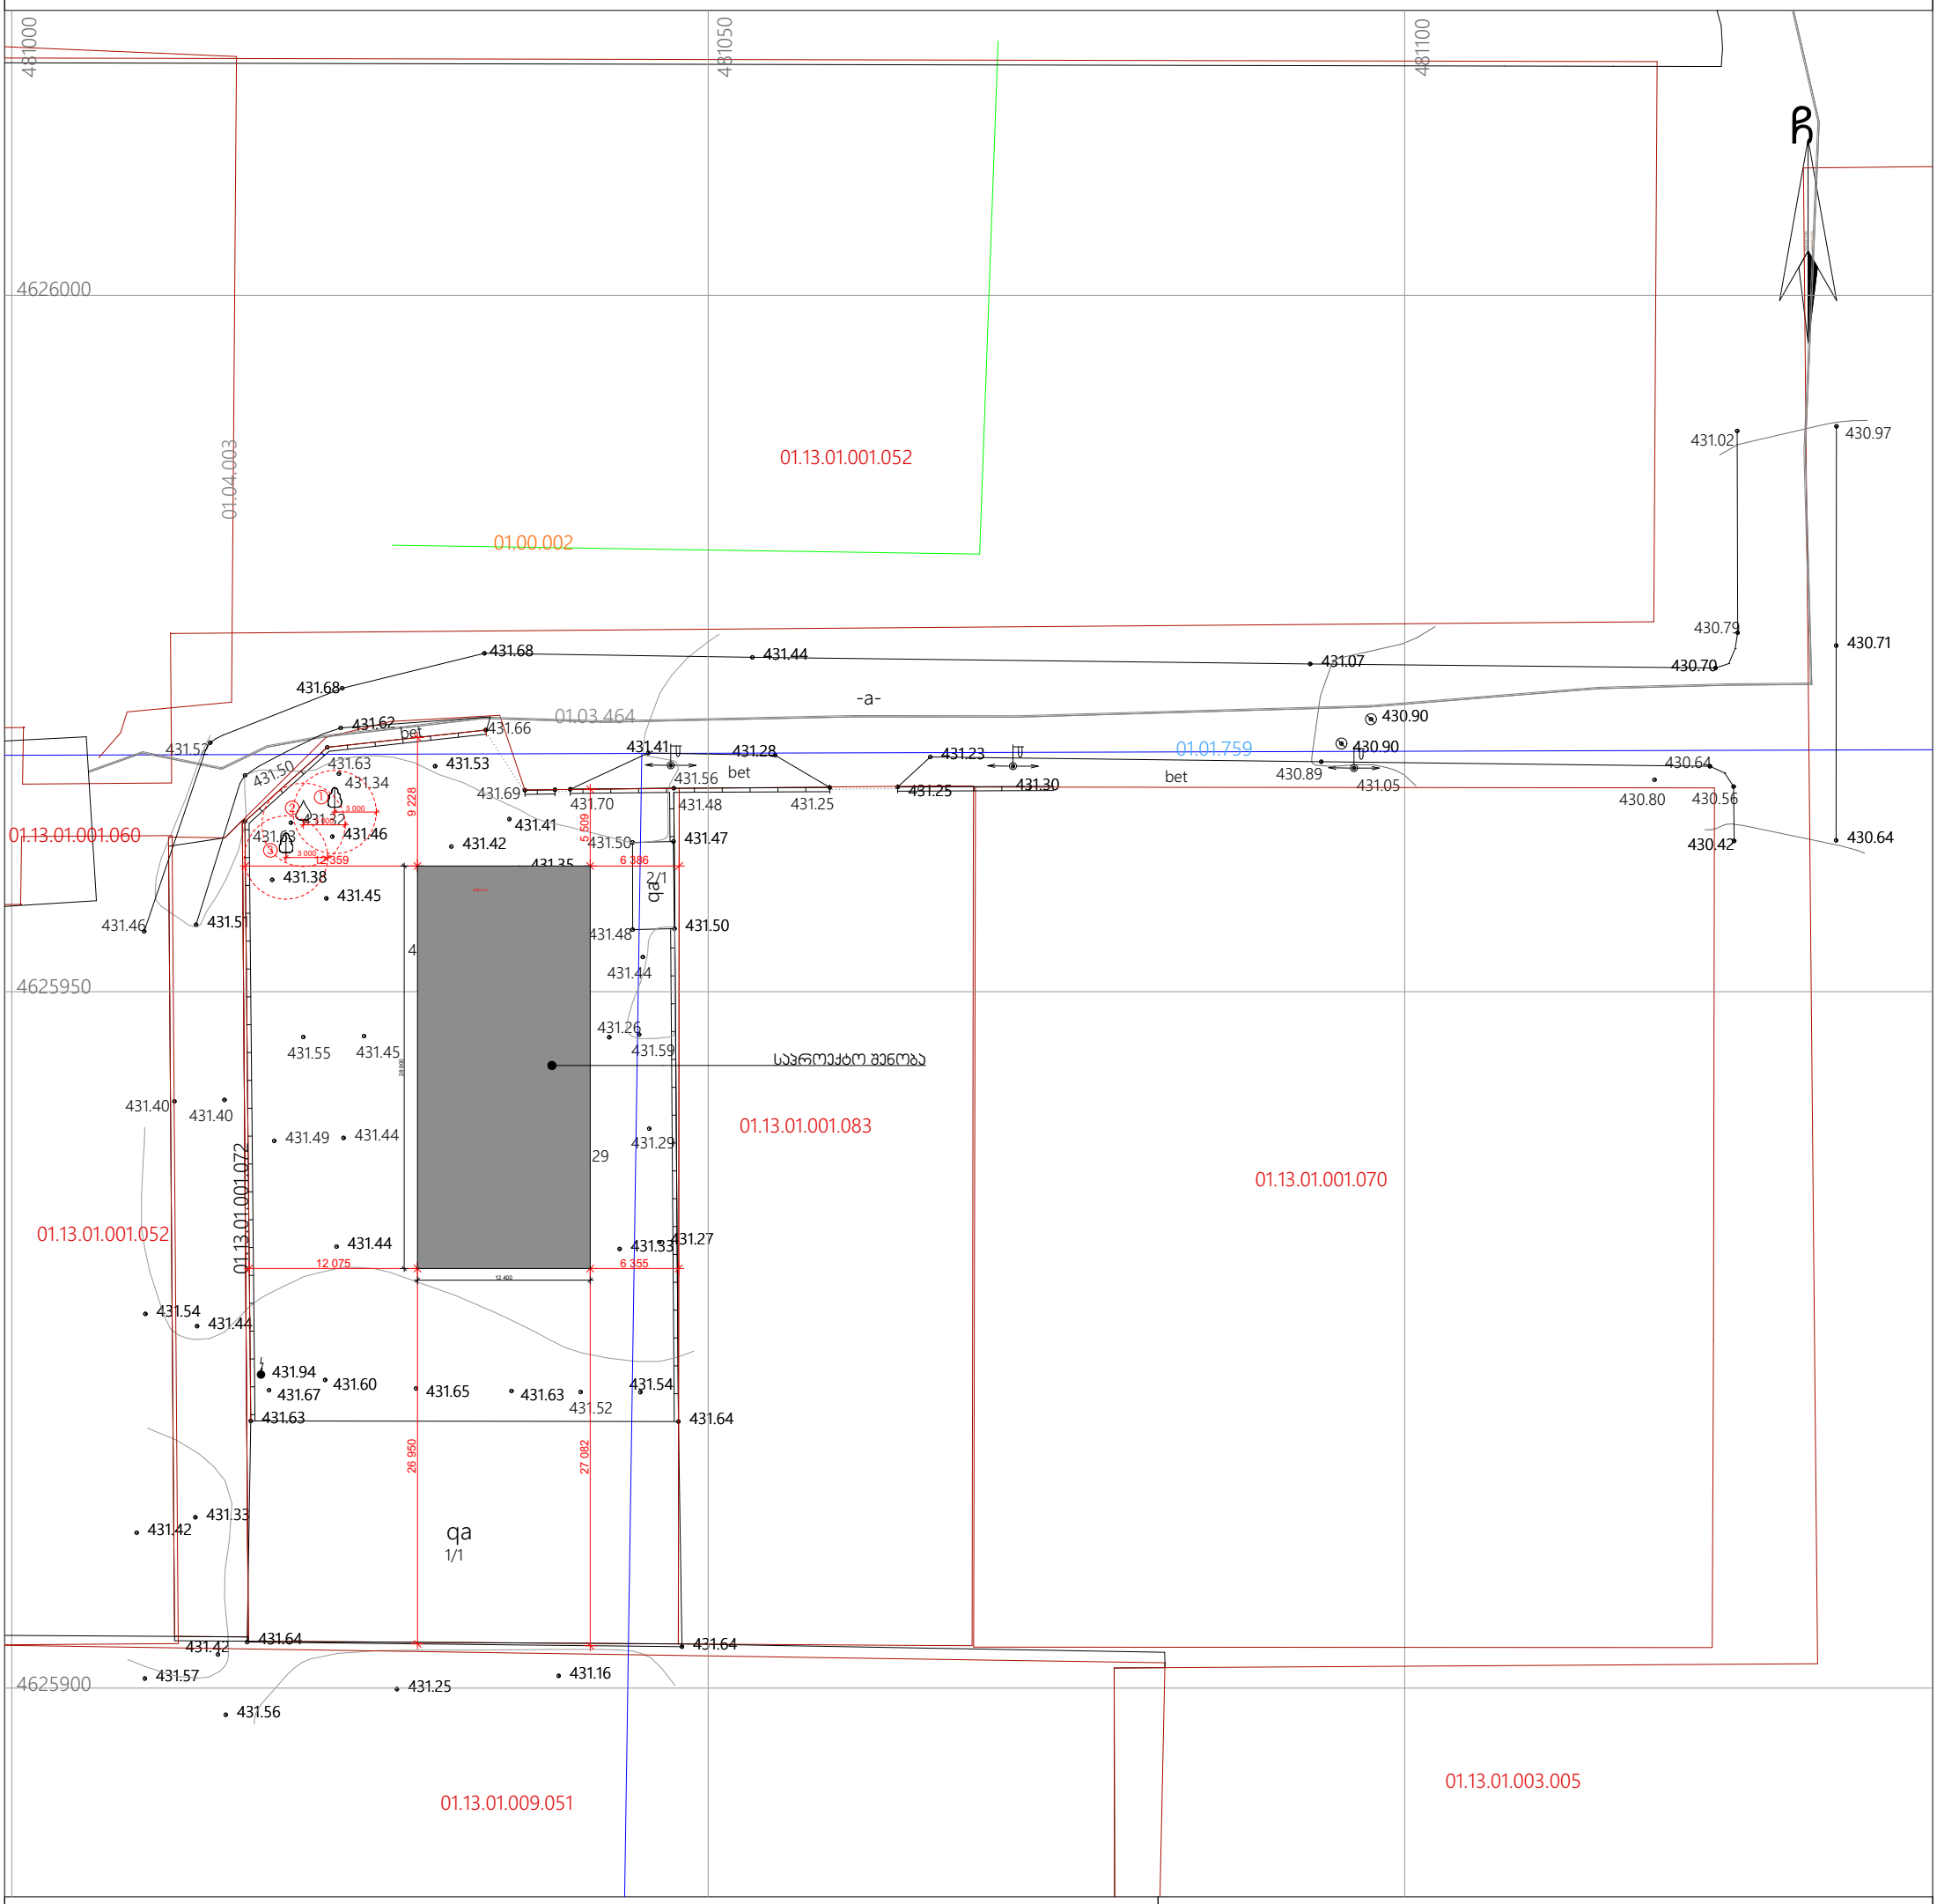


## პირობითი აღნიშვნები

WGS 1984 -ის კოორდინატთა სისტემის UTM პროექცია

| | | | |
|---|---|---|---|
| qs | საცხ. შენობა | ხის ღობე | წ წყალგაყვანილობა |
| qa | არასაცხ. შენობა | ღობე | გ გაზი |
| | ფარდული | ქვის კედელი | ა ანალიზაცია |
| | მშენებარე შენობა | კედელი | სან სანიაღვრე |
| | წიწვოვანი ხე | ფლატე | ჯგ ჯავშირგაბამულობა |
| | ფოთლოვანი ხე | რკინიგზა | ელ. ქსელები |
| | ხილეკენაროვანი | სამეთვალყურეო ჭები | თგ გათბობა გაუქმებული |
| | მცენარე გარე განათება | ელ. გადამცემი ხაზი | |

შენიშვნა: 1) გეგმაზე დატანილია საკარო რეესტრში რეგისტრირებული ნაკვეთის საზღვრები
2) ვინაიდან გეგმაზე დატანილია მხოლოდ რეგისტრირებული მიწისქვეშა კომუნიკაციები მათი მდებარეობების დაზუსტება მოხდეს ყველა კომუნიკაციის წარმომადგენლებთან

| | | |
|---|---|---|
| დირექტორი: | | გ ჯავახაძე |
| აზომა: | | გ. ხუციშვილი |
| დახაზა: | | გ ხუციშვილი |
| დამკვეთი | | შპს "ჯავა" |
| მასშტაბი: 1:500 | | 27.07.2021წ. |