

მაღაზია & აფთიაქის პროექტი

თანამდებობა	გვარი	ხელმოწერა
მთ. არქიტექტორი	გ.ნიჟღაური	

ტექნიკის ეკონომიკური მონაცემები

კომერციული ფართი 304.4

ნახაზის სახელწოდება

ფასადი 1-4

ნახაზის მონაცემები

მასშტაბი	ფორმატი	თარიღი
1:100	A2	2022 წ
სტადია	ფურცელი	ფურცლები
პროექტი		

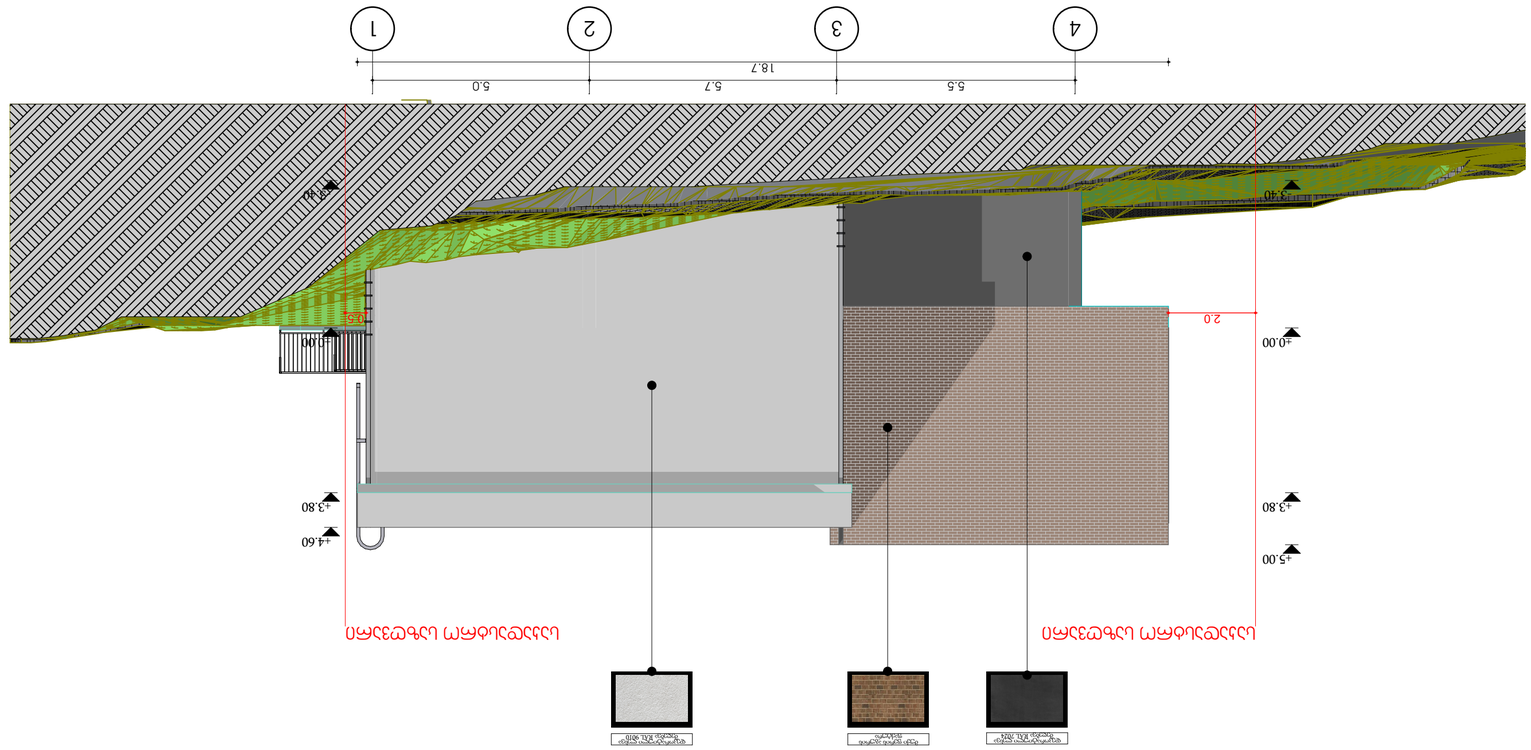





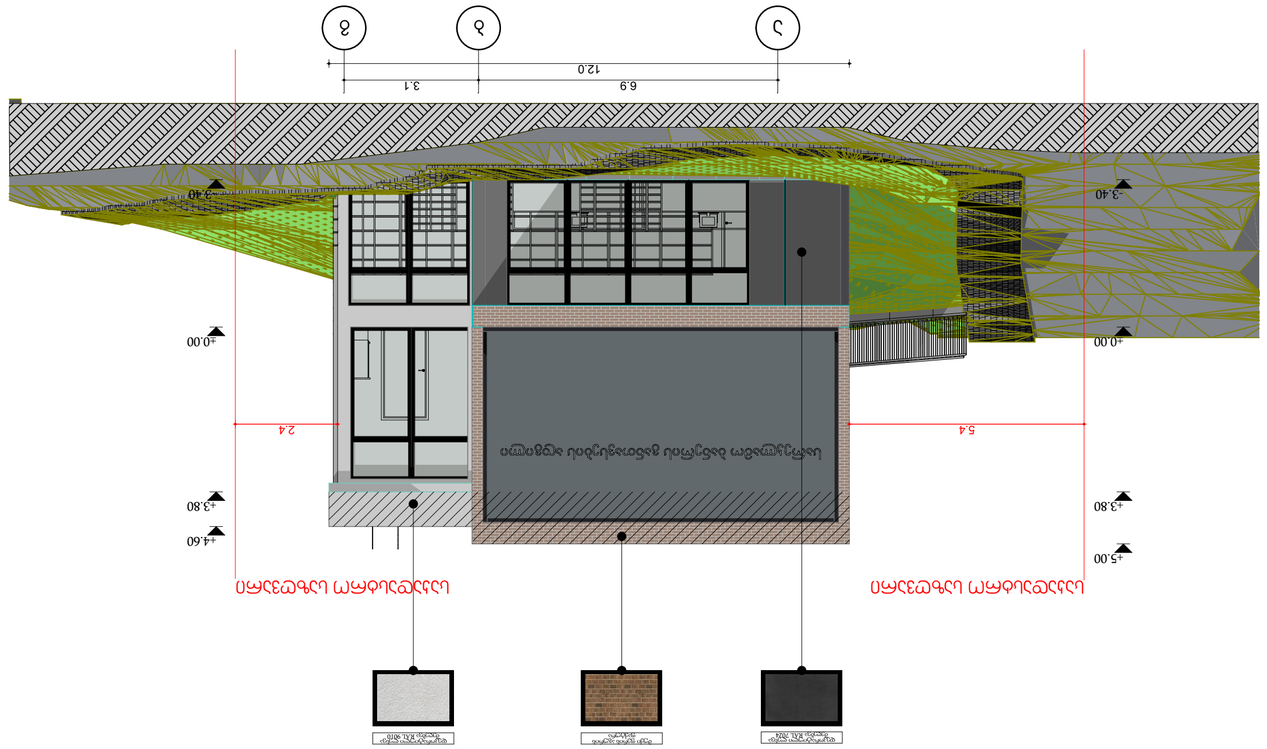


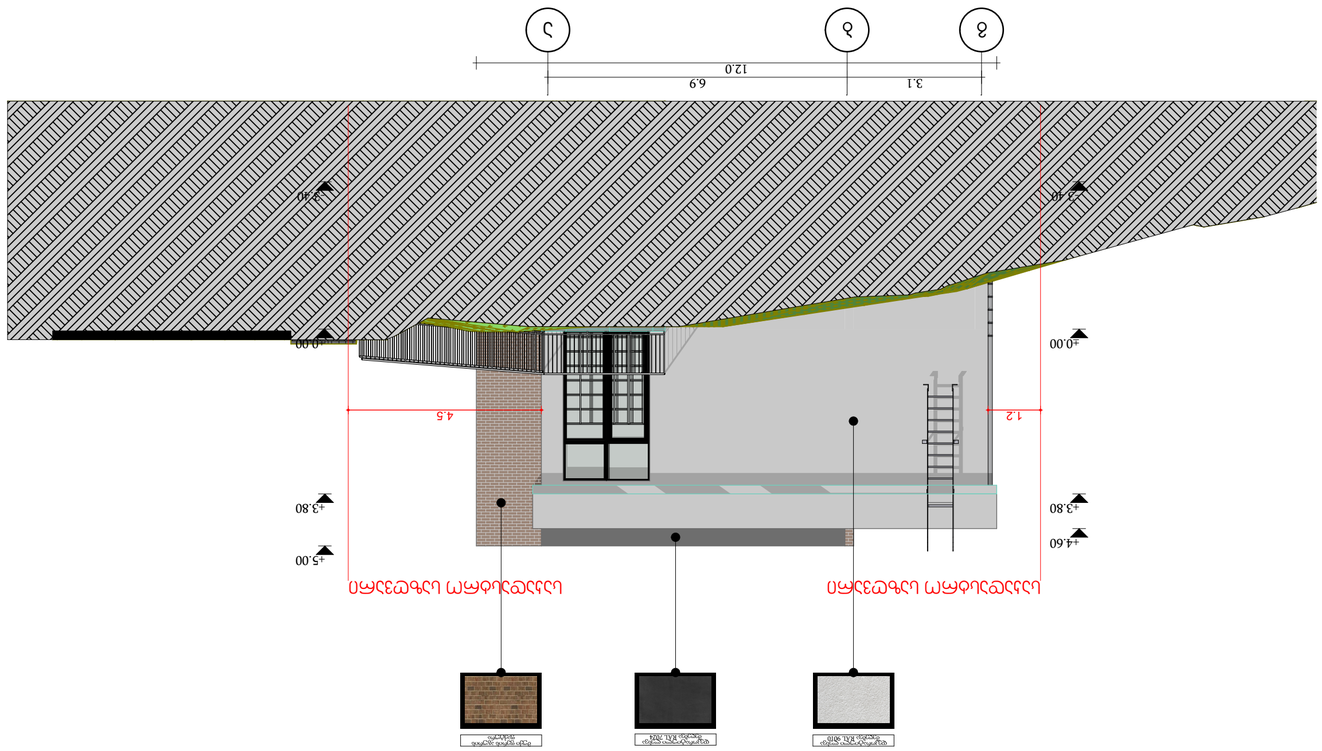










