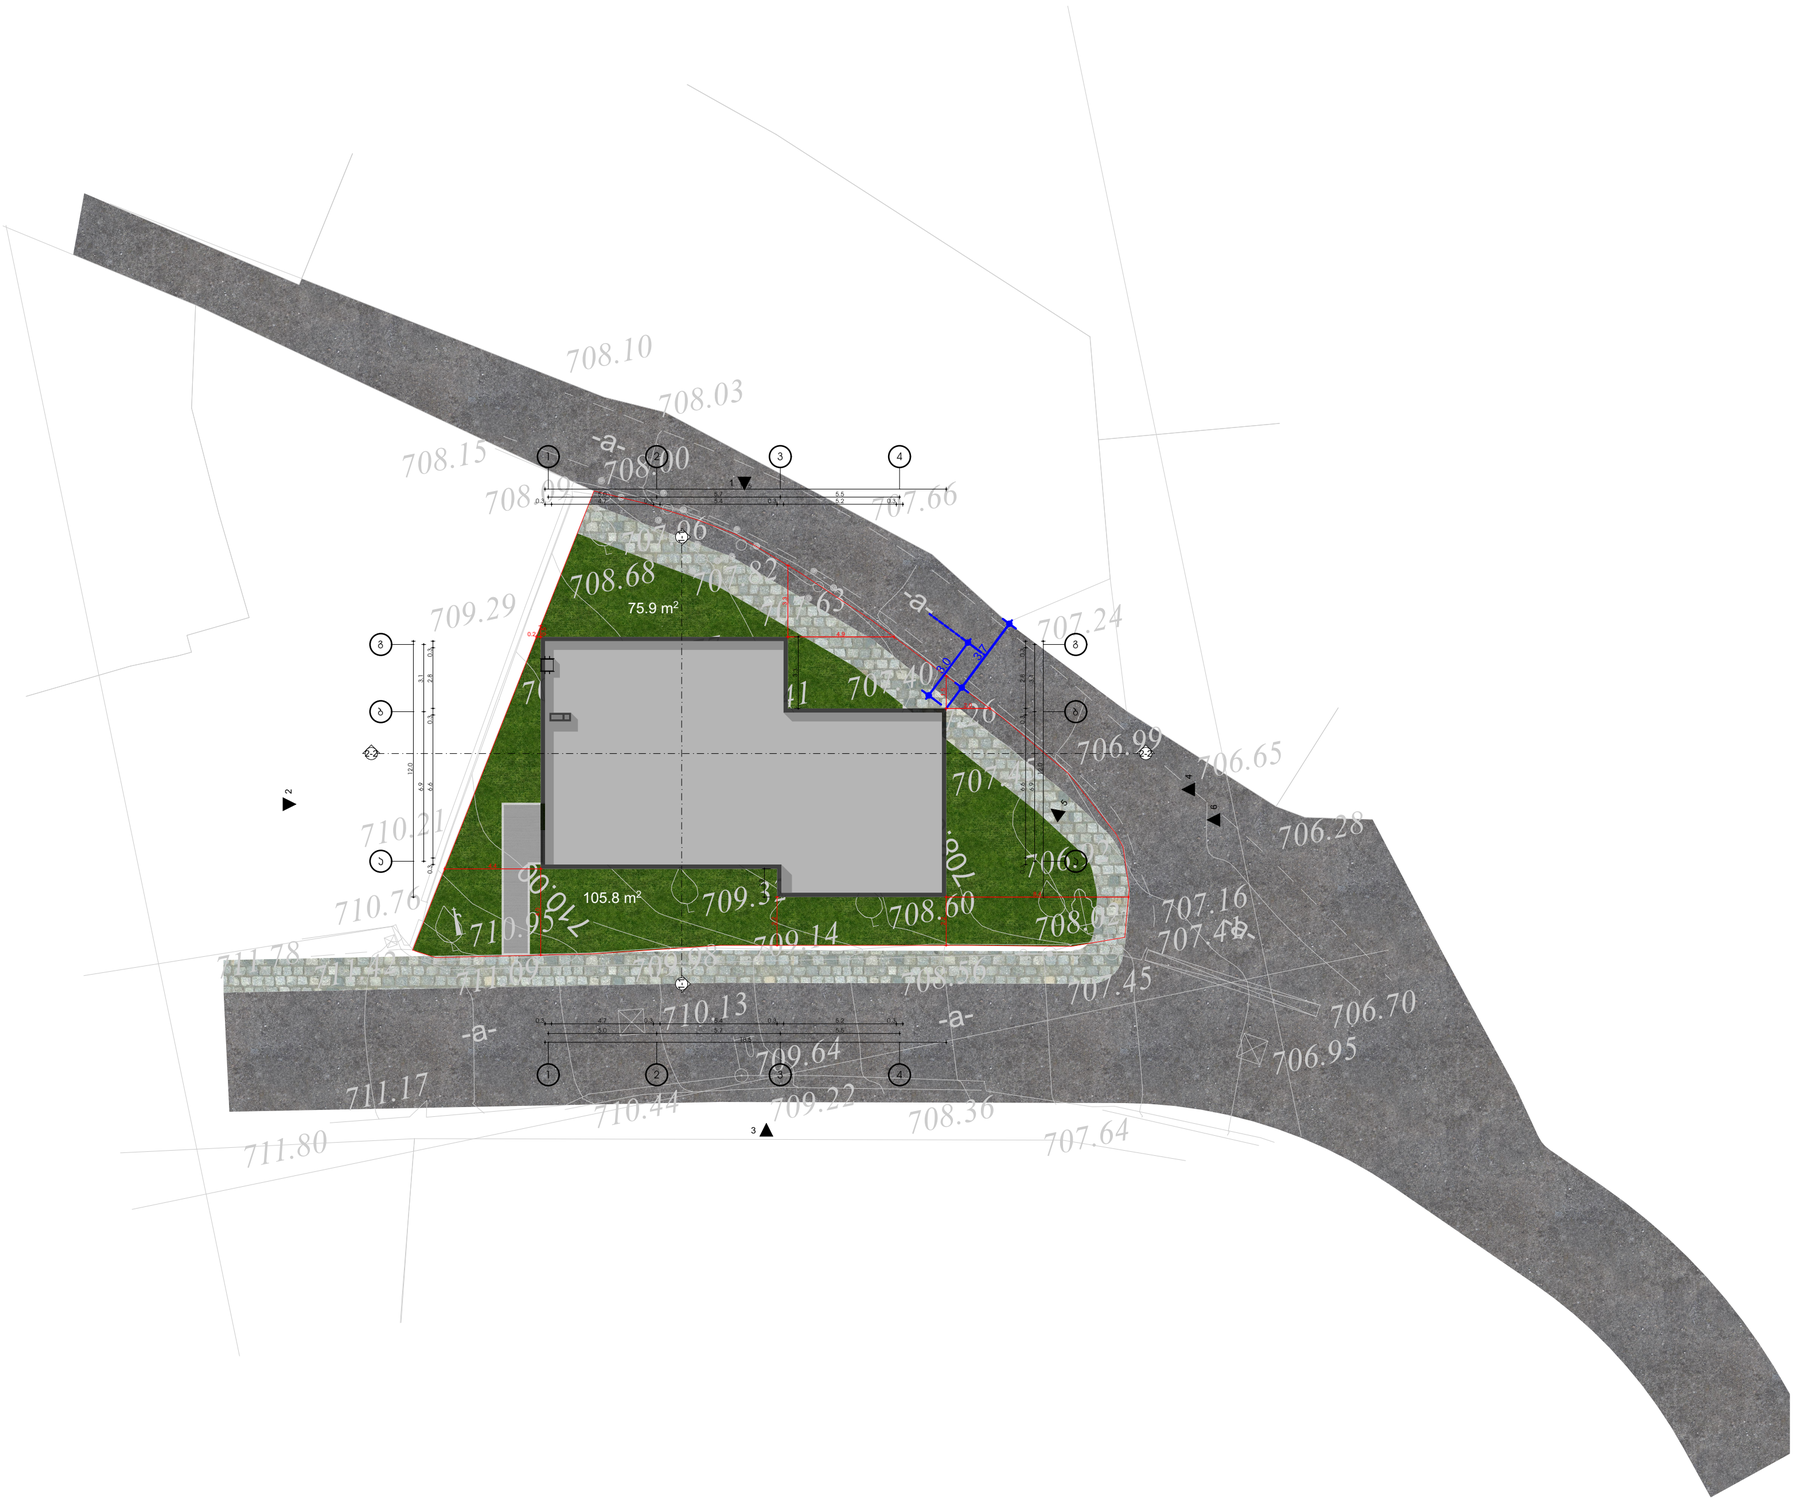

მაღაზია & აფთიაქის პროექტი

თანამდებობა	გვარი	ხელმოწერა
მთ. არქიტექტორი	გ.ნიჟღაური	

ტექნიკური ეკონომიკური მონაცემები

კომერციული ფართი 304.4

ნახაზის სახელწოდება

გენგეგმა

ნახაზის მონაცემები

მასშტაბი	ფორმატი	თარიღი
1:200	A2	2022 წ
სტადია	ფურცელი	ფურცლები
პროექტი		

სიტუაციური გეგმა



შ.პ.ს. "ჯითი სარვეი"

საიდ.კოდი 400224681

ქ.თბილისი, გიორგი ბრწყინვალეს ქ №4 II სართული,ოფისი №4

მობ: +995 598 30-20-15 +995 599 53-15-15

Info@gtsurvey.ge Gtsurvey@yahoo.com

www.facebook.com/GTSURVAY1

GT SURVEY

ქალაქი თბილისი , სოფელი ოქროყანა-ში
შ.პ.ს „გოლდფილდ"-ის
საკუთრებაში არსებული 451 მ.კვ (ს/კ 01.15.07.013.030)
სასოფლო-სამეურნეო დანიშნულების მიწის ნაკვეთის

ტოპოგრაფიული რუკა

თარიღი: 17.07.2021

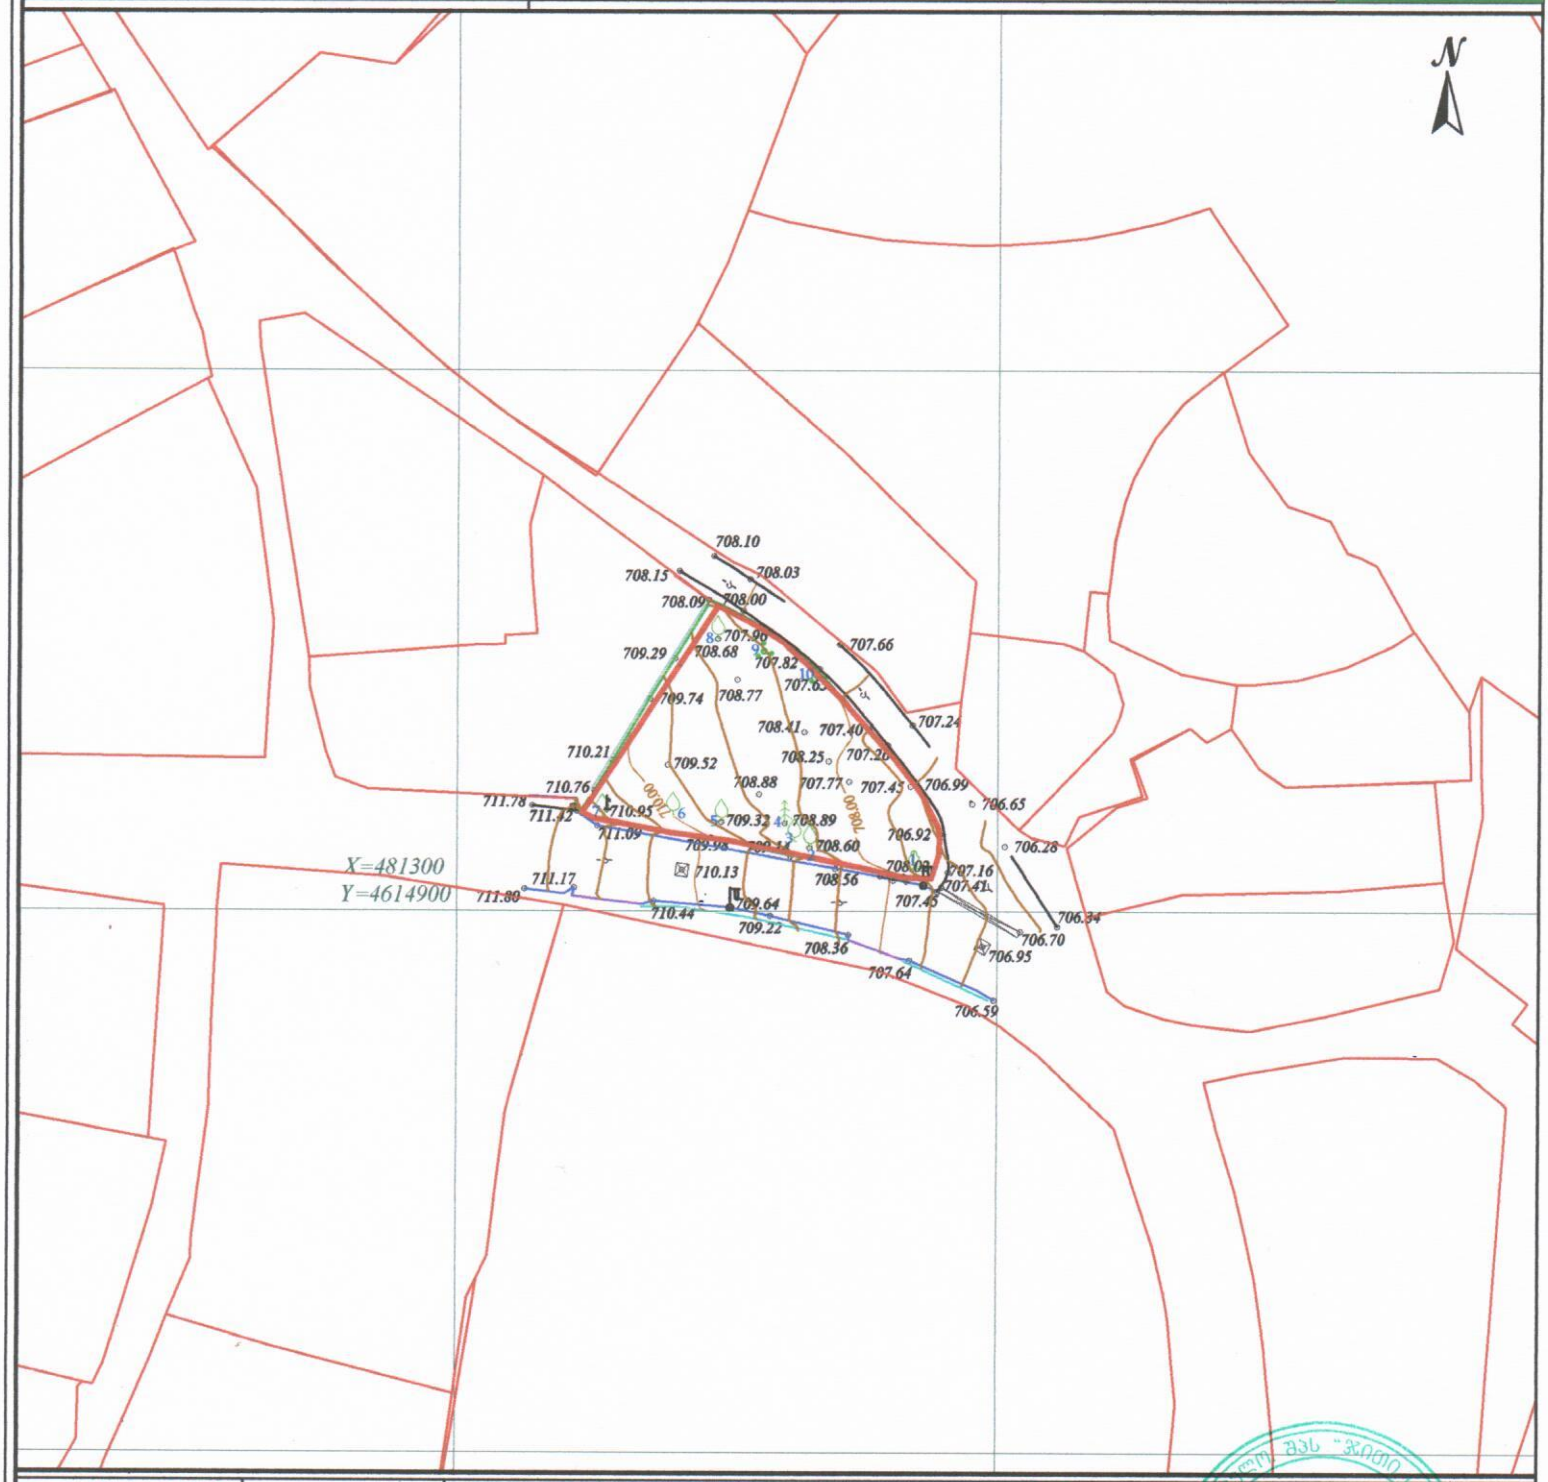

ნაკვეთის ზართობი: 451 მ
სერვიტუტის ზართობი: 000 მ

ტოპოგრაფიული რუკა: გაკეთებულია საქართველოს მუდმივმოქმედი Geo-Cors-ის ჯიპიეს რეფერენსირებულ ქსელზე დაყრდნობით.
სახელმწიფო კოორდინატთა სისტემა: WGS 1984 წლის, UTM პროექცია. სიმაღლური სისტემა: კრასნოვოდსკი 1977 წლის ბალტიის ზღვის ნიმუშლე
ტოპოგრაფიული რუკა მ 1:500 / რელიეფის კვეთა 0.5მ

მიწისქვეშა კომუნიკაციები	პირობითი აღნიშვნები				
კანალიზაცია	ნაკვეთის საზღვარი	ბუჩქი	გეგმურ სიმაღლური წერტილი (რპ)	რკინის ღობე	(ტოპოსაქვეშა ურთიერთობები დაზუსტდა ნაწილობრივ რეზისტორიებულ ბაზაზე დამყარებული მიწისქვეშა კაბელების ხელით ძებნის შედეგად. ზუსტი ადგილმდებარეობა ვერ დადგინდა)
დენის კაბელი	შენობა	გაზონი	ხეების რიგი	ბორდიური	
გაზის მილი	არკა	სამეთვალყურეო ჭები	ტრანსფორმატორი	ბეტონი	
წყლის მილი	ფარდული	ძეძლი	რადიო ან ტელე ანძა	კედელი	
კანალიზაცია	სერვიტუტი	შადრევანი	ლამპიონები	საყრდენი კედელი	
	კიბე	ორკანი	ელექტრო ბოძი	ბილიკი	
	ფოთლოვანი ხე	წყარო ან ჭა	რკინიგზა	გზის კონტური	
	წიწვოვანი ხე	ბენზინგასამართი სადგური	იზოპიფსი	ფლატე	
	ხეხილის ხე	მაღალი ძაბვის გადამცემი	მთავარი იზოპიფსი	წყლის კონტური	
	პალმა				

დირექტორი		ბ. ხაჩიძე
გეოდეზისტი კომპ. უზრუნველყოფა		ი.მანჯგალაძე
გეოდეზისტი კომპ. უზრუნველყოფა		ი.მანჯგალაძე
დამკვეთი		