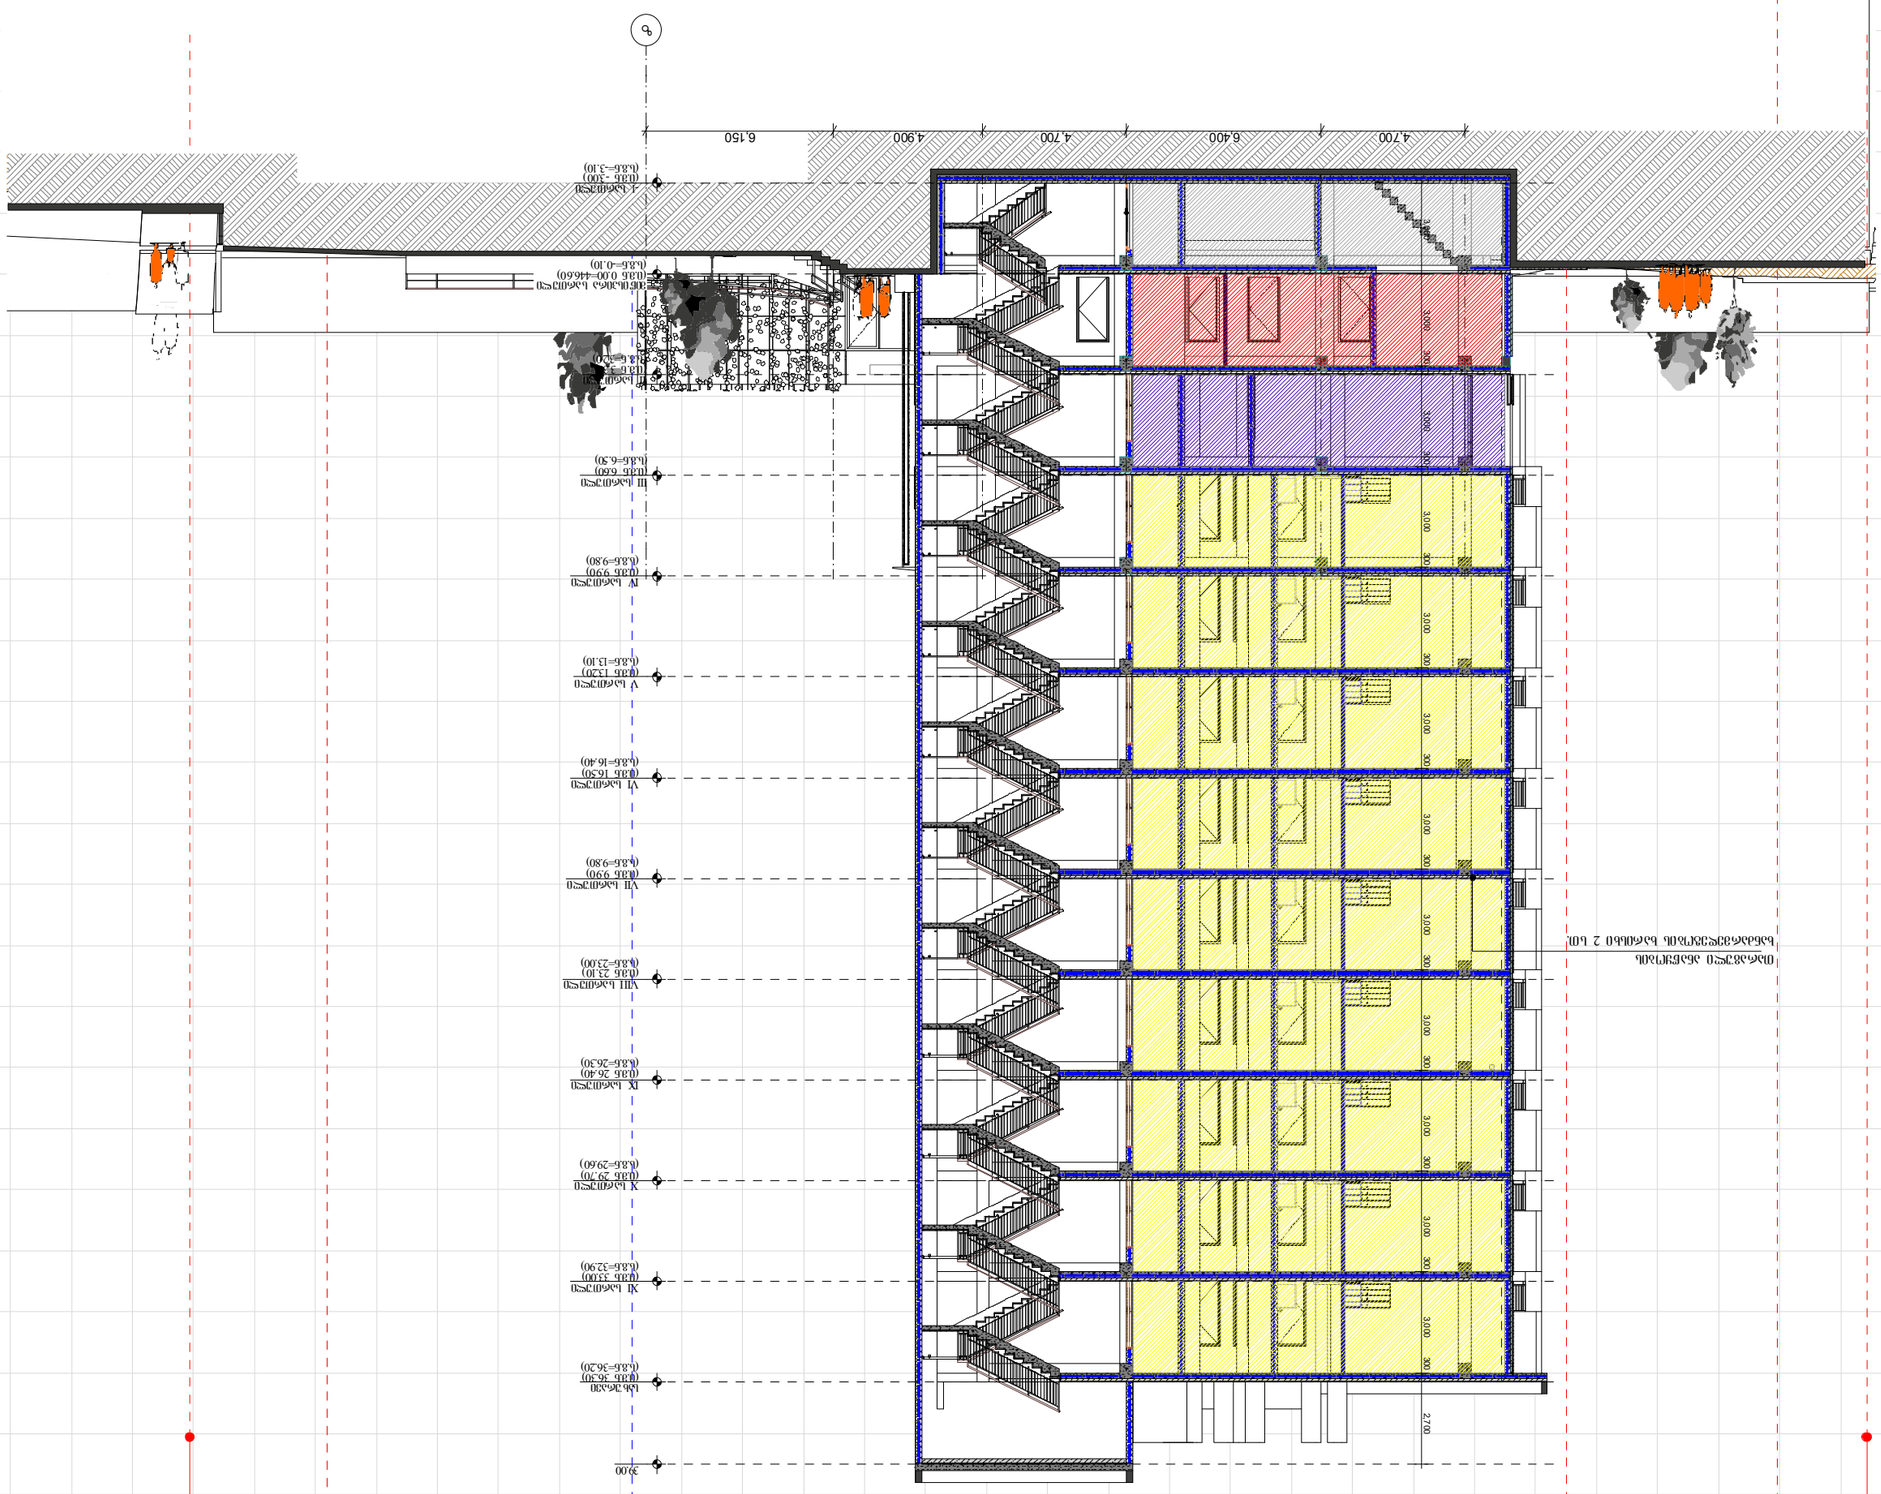
6
6.150
4.900
4.700
6.400
4.700
400.9 m²
I სართული (3.85–3.10)
II სართული (3.85–0.00) (3.85 0.00–4646) (3.85–0.10)
III სართული (3.85 6.60) (3.85–6.30)
IV სართული (3.85 9.90) (3.85–9.80)
V სართული (3.85 13.20) (3.85–13.10)
VI სართული (3.85 16.50) (3.85–16.40)
VII სართული (3.85 9.90) (3.85–9.80)
VIII სართული (3.85 23.10) (3.85–23.00)
IX სართული (3.85 26.40) (3.85–26.30)
X სართული (3.85 29.70) (3.85–29.60)
XI სართული (3.85 33.00) (3.85–32.90)
სახურავი (3.85–36.30)
39.00
3000
300
2700

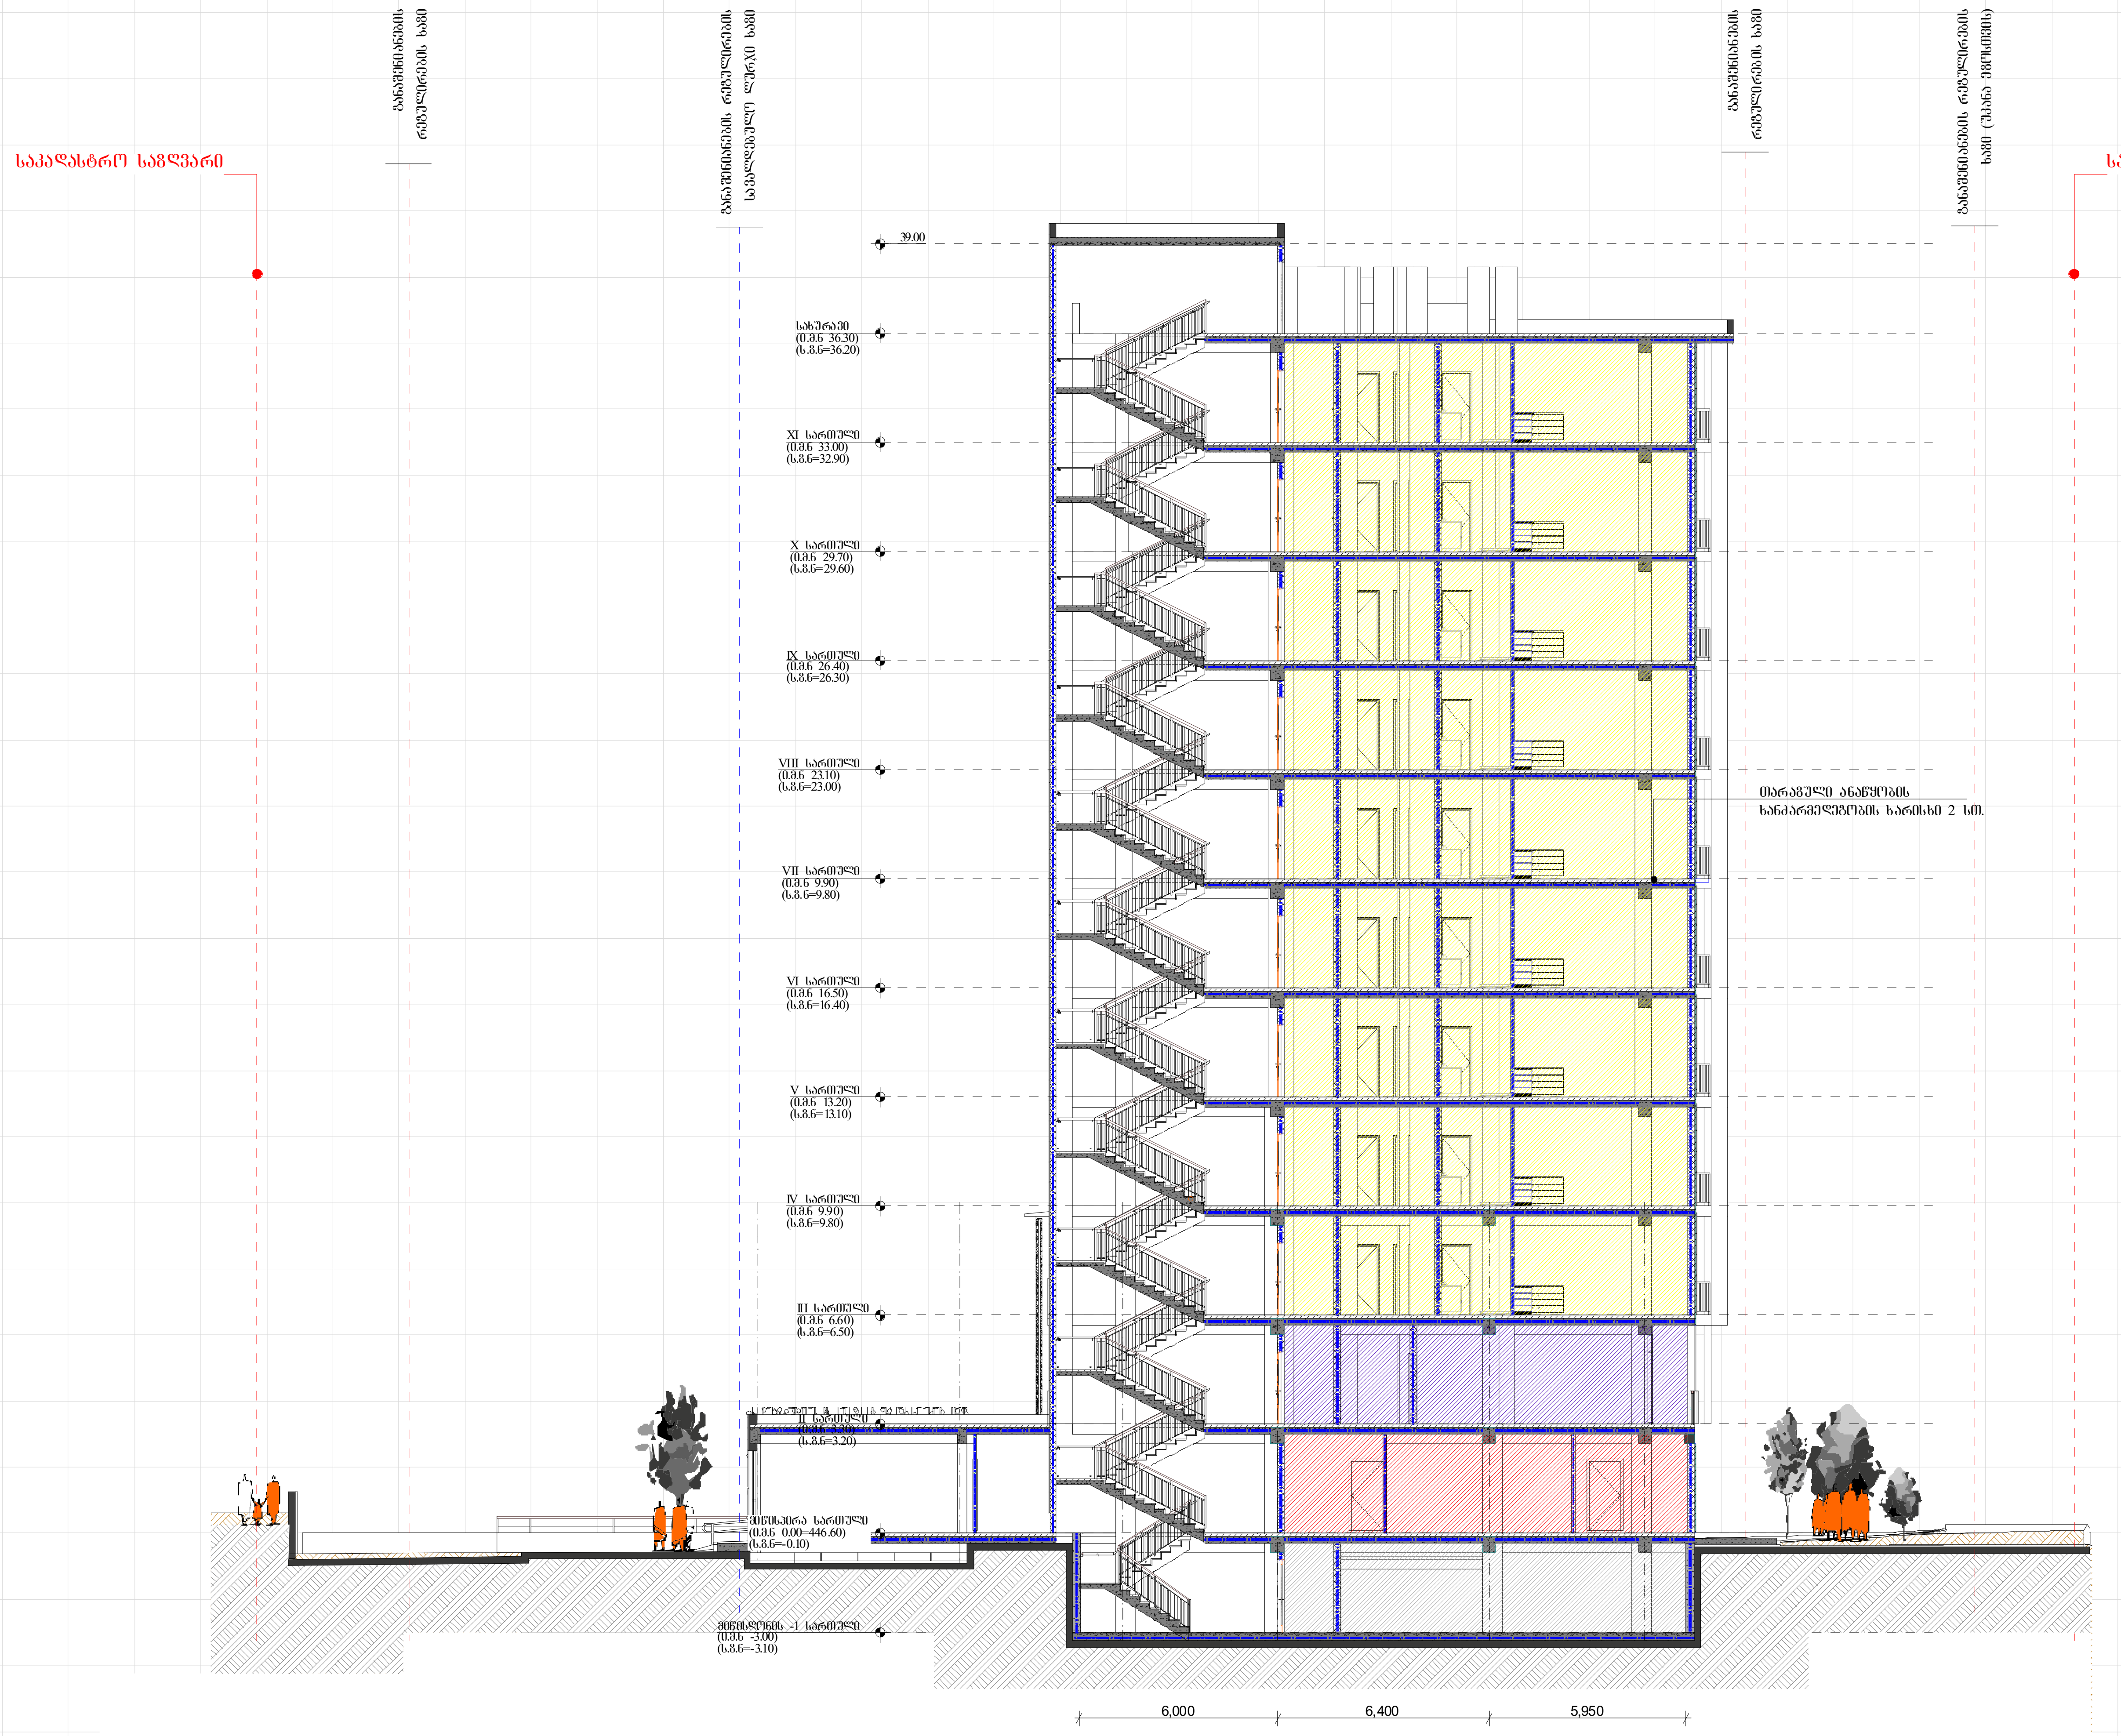

577.9 m²

ფორმატი	A-3	დაკვეთა №

შენიშვნები:

1. ნახაზზე ზომები მოცემულია მილიმეტრებში

2. ნახაზის ყველა ცვლილება მშენებლობისას შეთანხმებული უნდა იყოს პროექტის ავტორთან.

ტექნიკურ-ეკონომიკური მაჩვენებლები:

ჭრილი 2-2

პირობითი ნიშნები:

დამკვეთი :

პროექტის მისამართი :

ქ. თბილისი, დიდი დიღომი, ვეფხისტყაოსნის ქუჩა
ს/კ 01.72.14.035.963

პროექტის ფუნქცია :

მრავალფუნქციური კომპლექსი/შენობა, მრავალბინიანი საცხოვრებელი სახლი (კომერციული,საცხოვრებელი)

კომპანია: შპს. ემ სი
საიდ. კოდი: 402.043.481
იურ. მისამართი: ქ. თბილისი ბელიაშვილის ქ.№40

თანამდებობა	გვარი	ხელმოწერა
დირექტორი	ვ. ცეკვავა	
ავტორი	ნ. ბერიძე	
ავტორი	ო.თუხარელი	

მასშტაბი	1:200
თარიღი	2021

სტადია	ფურცელი	ფურცლები
პროექტი	A-3	

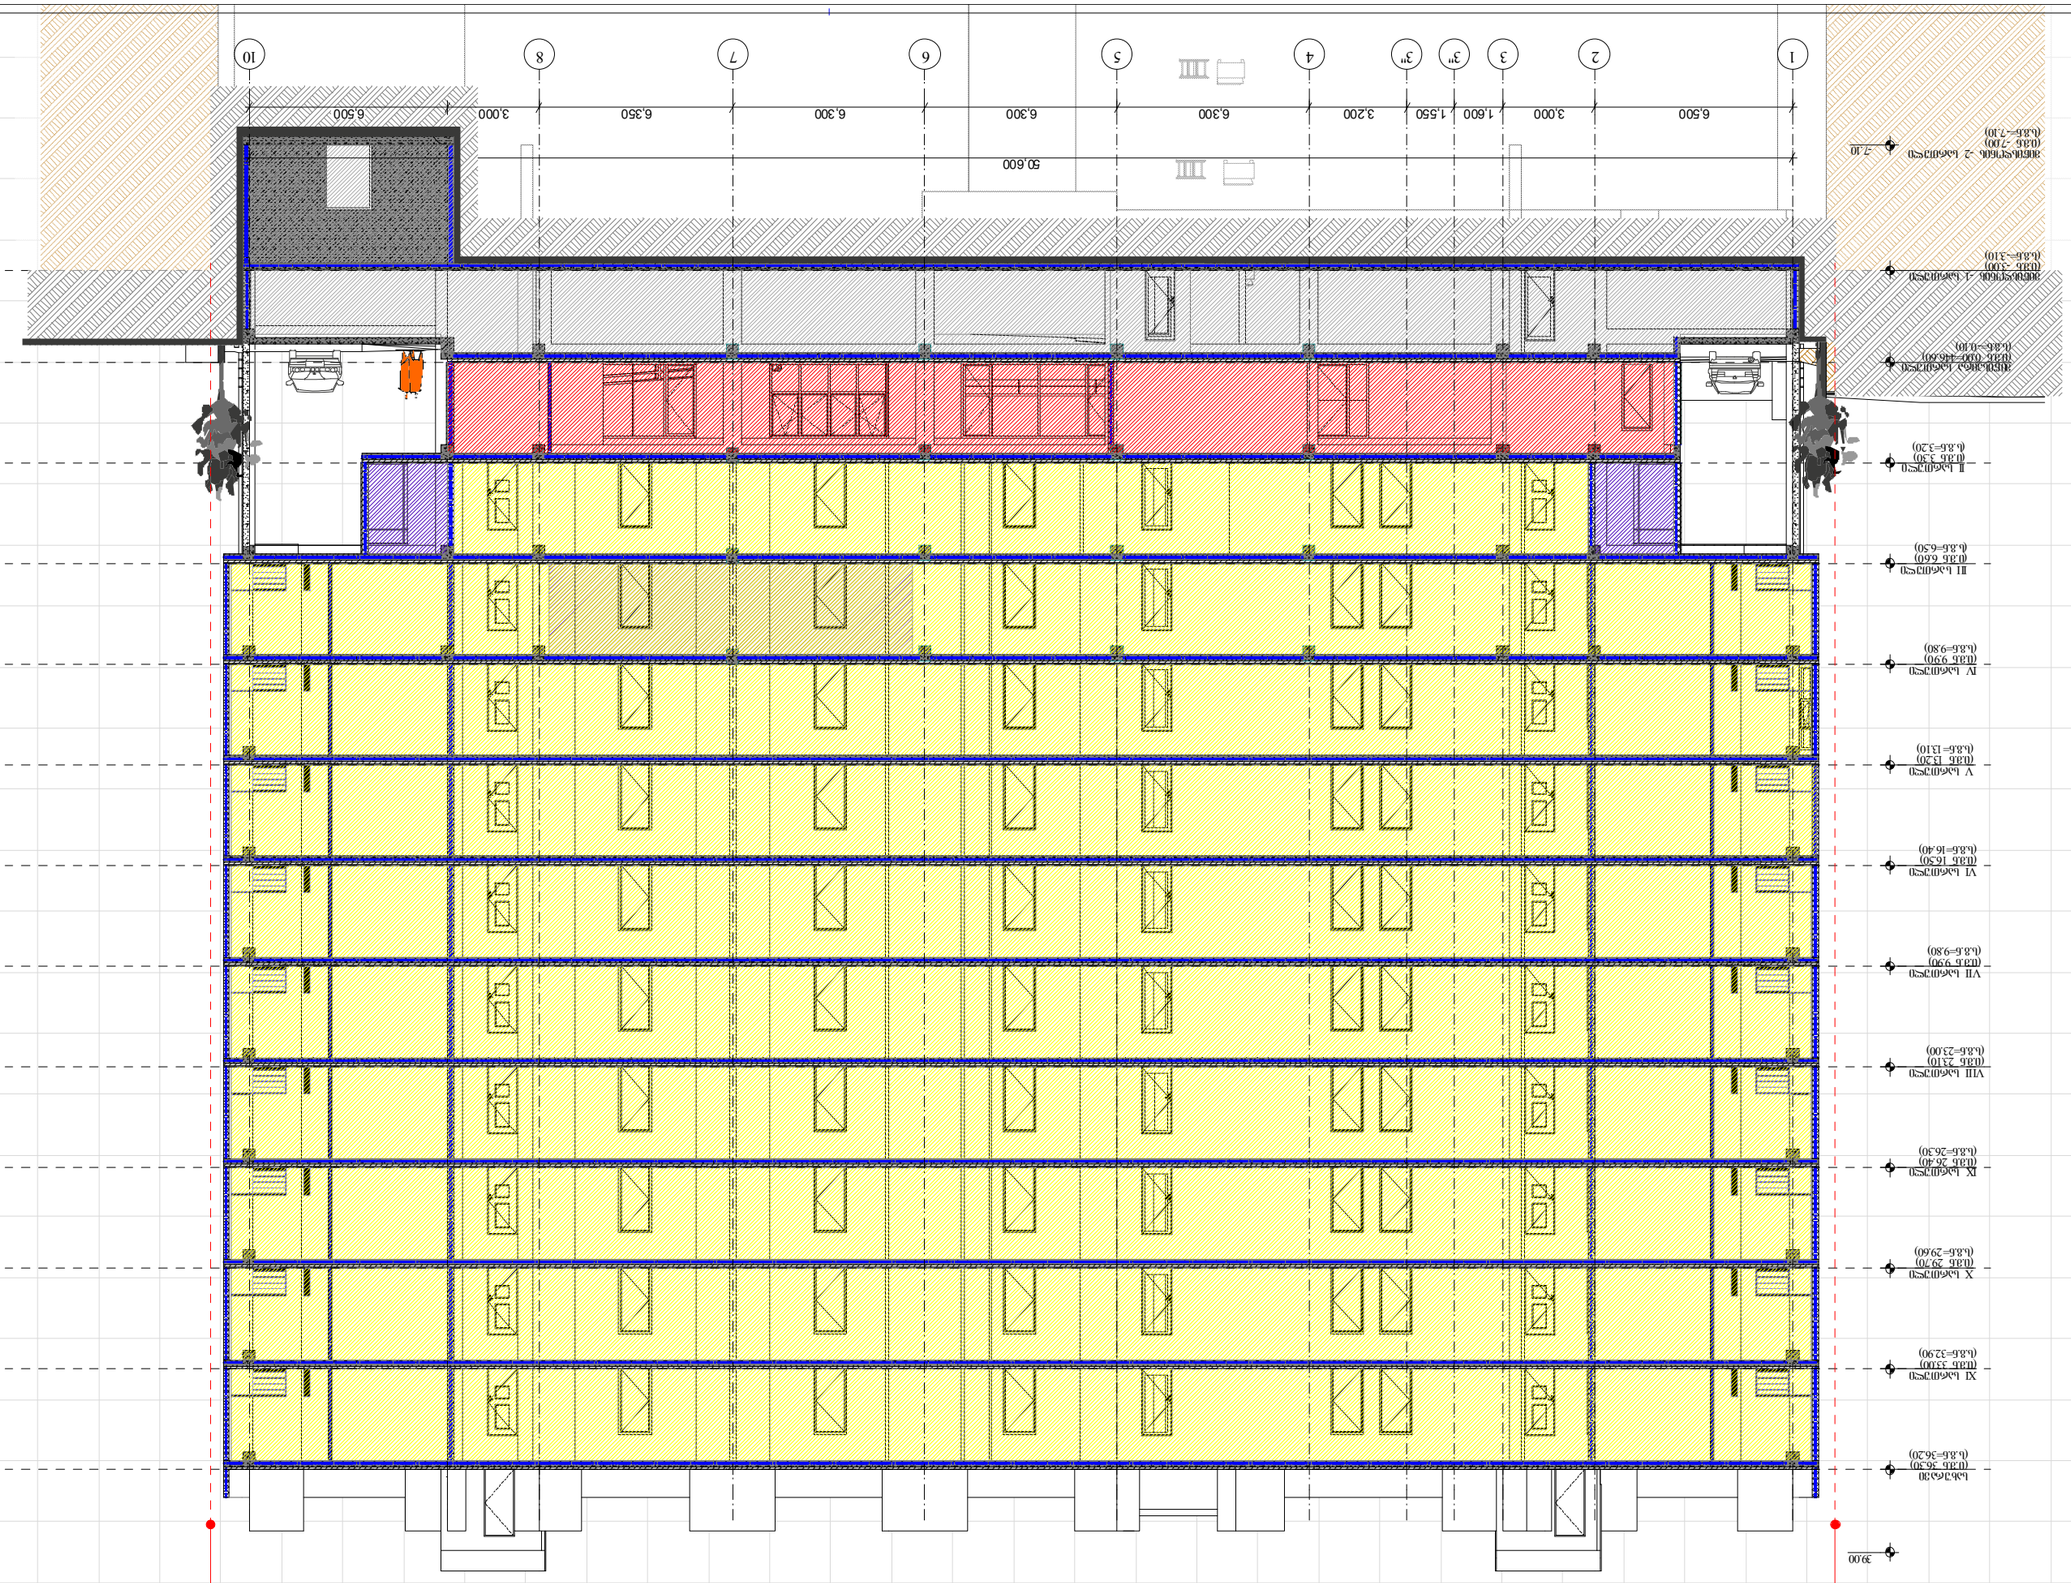































კიბე №1 -ის დეტალური ნახაზი 0.00 - ნიშნულიდან 36.30 ნიშნულამდე მ 1:50

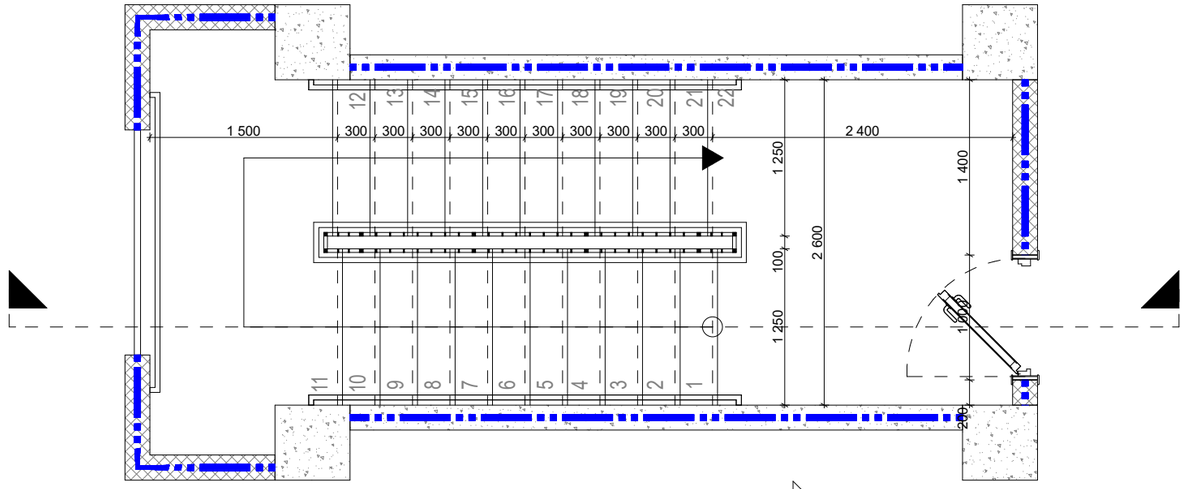

კიბე №1

0.00 - 36.30

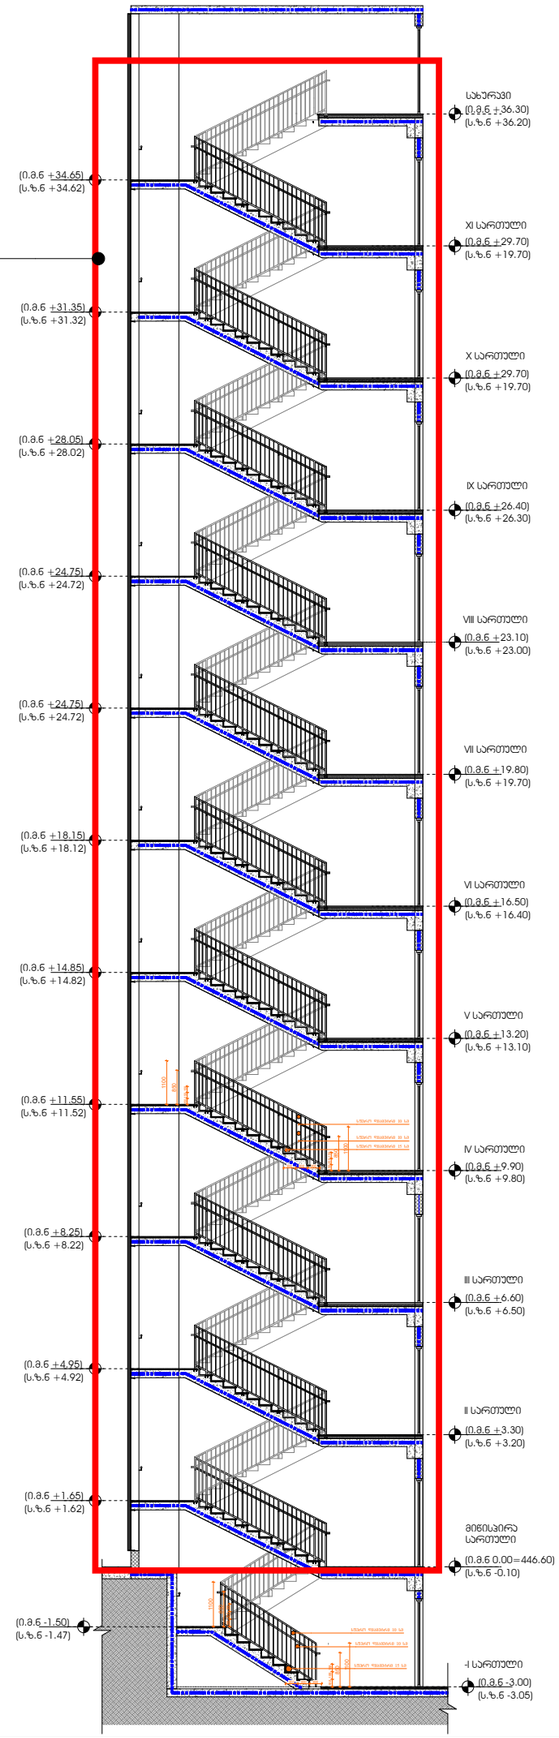

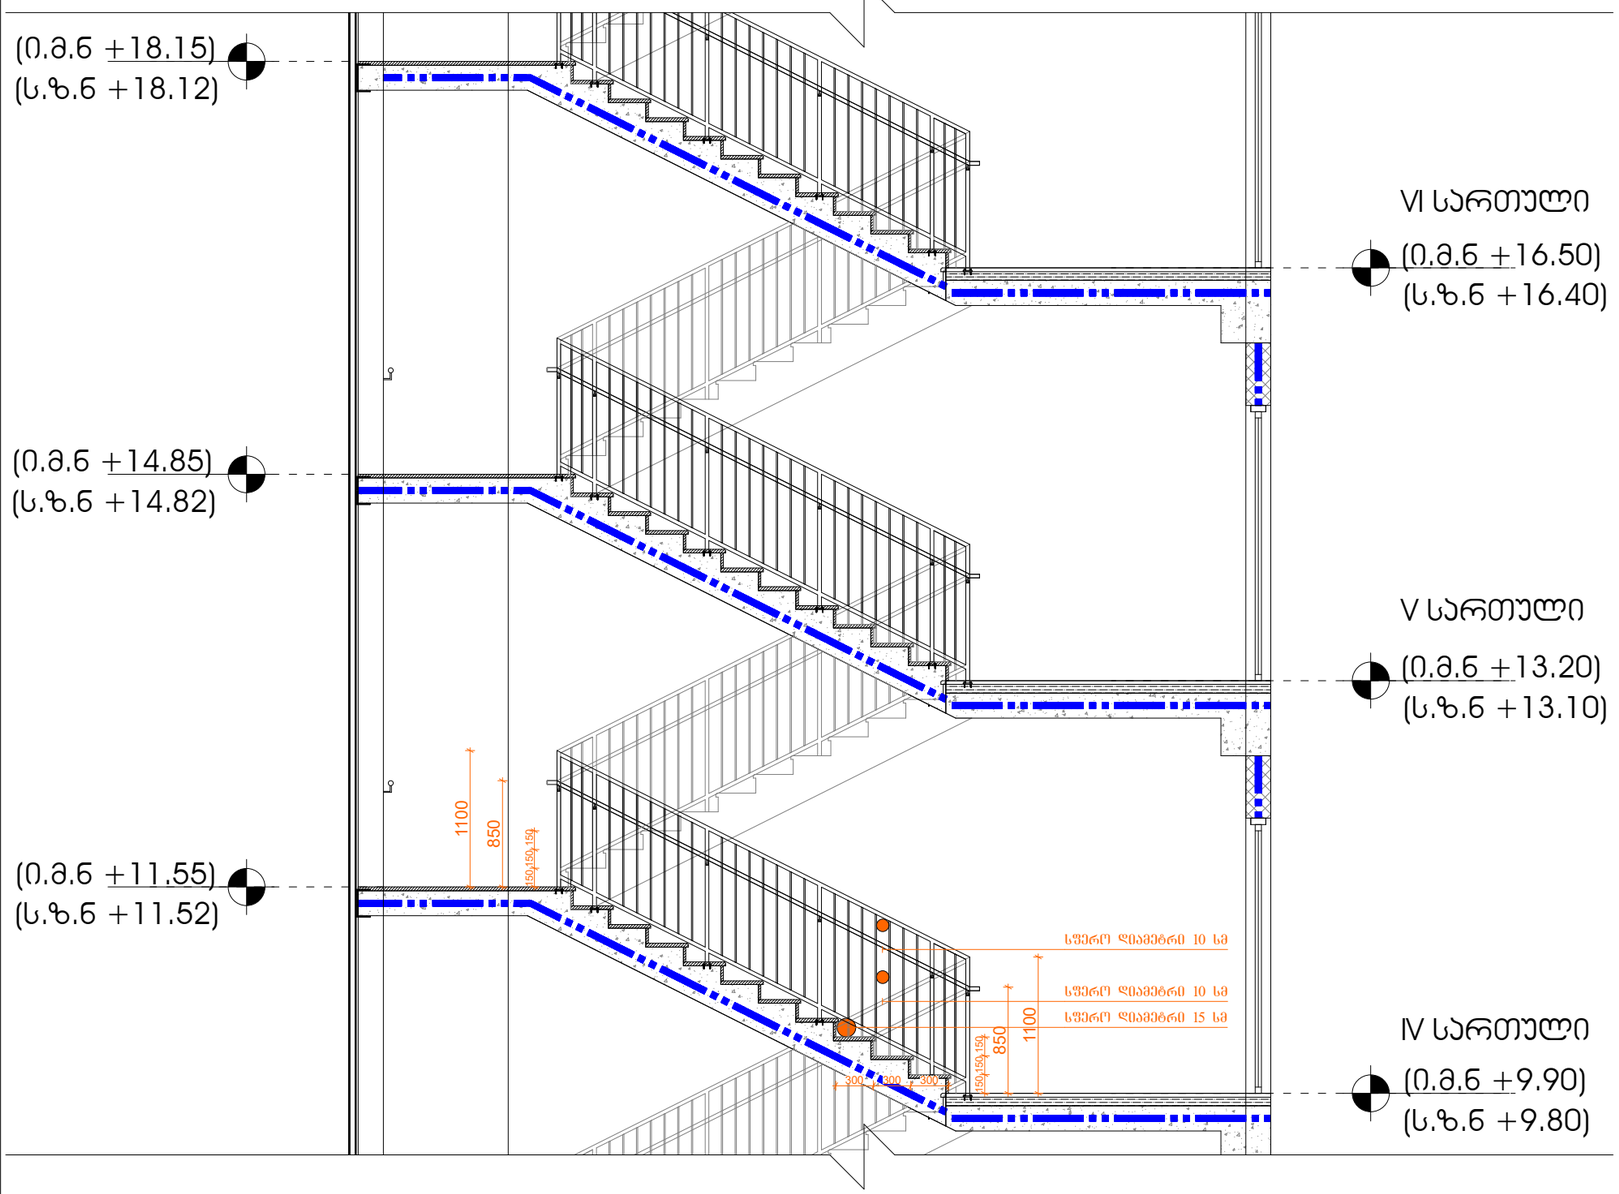

VI სართული
(0.მ.ნ +16.50)
(ს.ზ.ნ +16.40)

V სართული
(0.მ.ნ +13.20)
(ს.ზ.ნ +13.10)

IV სართული
(0.მ.ნ +9.90)
(ს.ზ.ნ +9.80)

ფორმატი A-3 | დაკვეთა №

შენიშვნები:

1.ნახაზზე ზომები მოცემულია მილიმეტრებში

2. ნახაზის ყველა ცვლილება მშენებლობისას მკაცრად უნდა იყოს პროექტის ავტორთან. :

ტექნიკურ-ეკონომიკური მაჩვენებლები

კიბის დეტალური ნახაზი

პირობითი ნიშნები:

დამკვეთი :

პროექტის მისამართი :

ქ. თბილისი, დიდი დიღომი, ვეფხისტყაოსნის ქუჩა

ს/კ 01.72.14.035.963

პროექტის ფუნქცია :

მრავალფუნქციური კომპლექსი/შენობა, მრავალბინიანი საცხოვრებელი სახლი (პრემიერული,საცხოვრებელი)

კომპანია:	შპს. ემ სი
საიდენტ. კოდი:	402.043.481
იურ. მისამართი:	ქ. თბილისი ბალიაშვილის ქ.№40

თანამდებობა	გვარი	ხელმოწერა
დირექტორი	ვ. ცაავაა	
ავტორი	ნ. ბერიძე	
ავტორი	ო.თუხარელი	

მასშტაბი	1:50
თარიღი	2021

სტადია	ფურცელი	ფურცლები
პროექტი	A-3	

კიბე №1 -ის დეტალური ნახაზი -3.00 - ნიშნულიდან 0.00 ნიშნულამდე მ 1:50

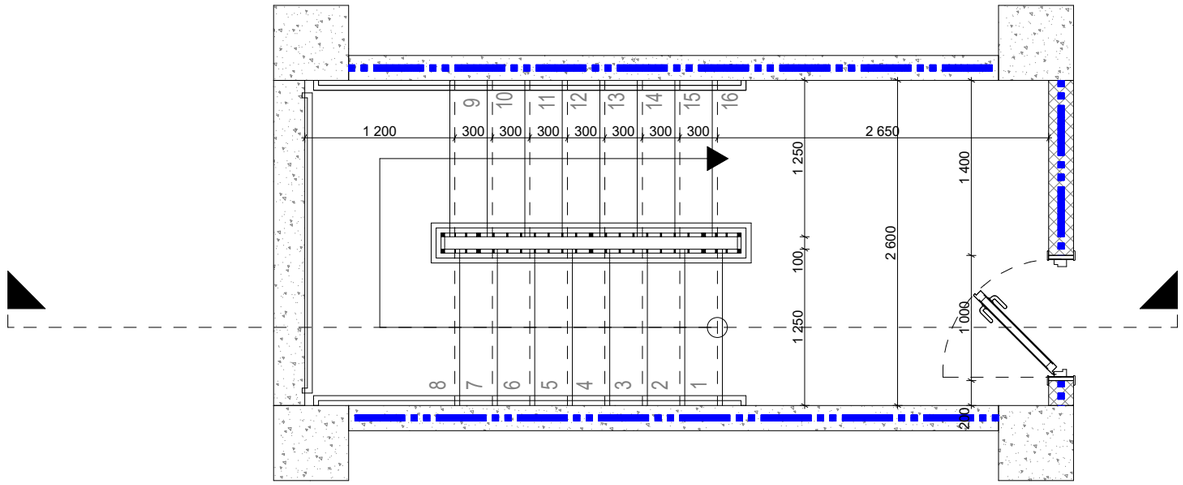

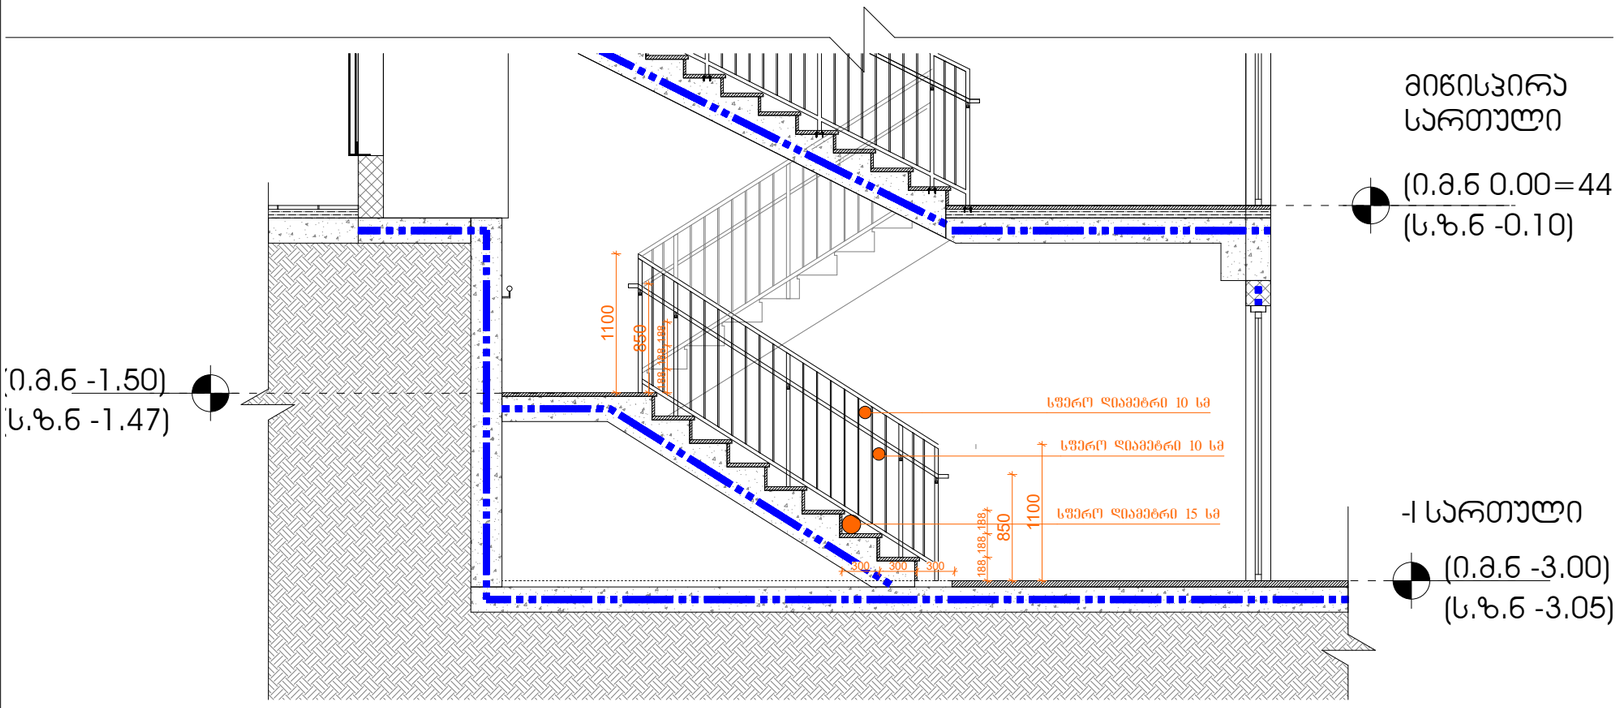

მიწისპირა სართული

(0.მ.ნ 0.00=446.60)
(ს.ზ.ნ -0.10)

-I სართული

(0.მ.ნ -3.00)
(ს.ზ.ნ -3.05)

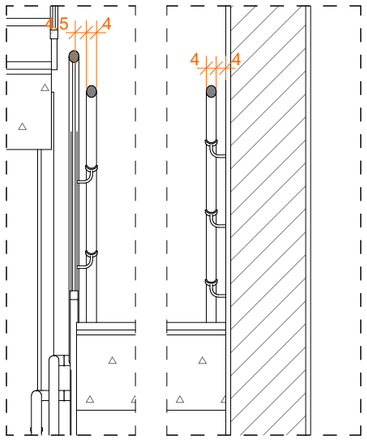

კიბე №1 -ის კვეთი 1-1 (მოაჯირებს შორის მანძილის სქემა)

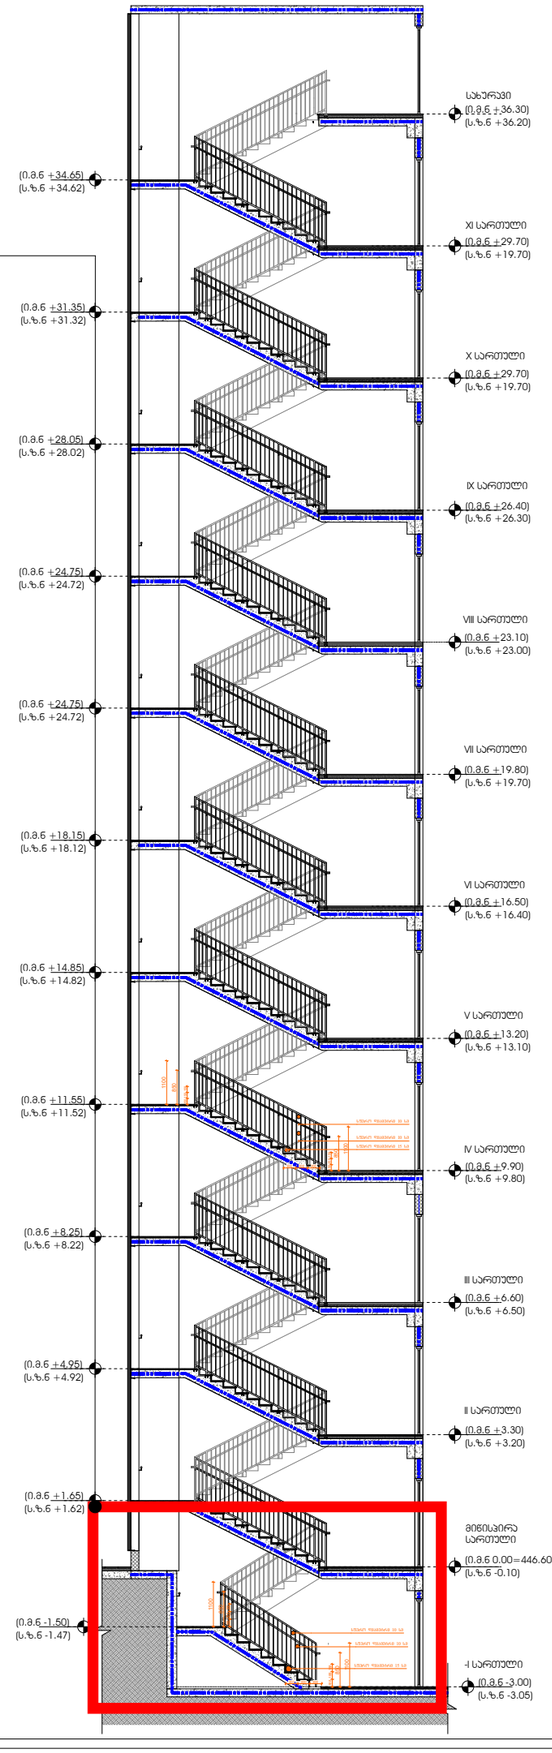

ფორმატი	A-3	დაკვეთა №

შენიშვნები:

1.ნახაზზე ზომები მოცემულია მილიმეტრებში

2. ნახაზის ყველა ცვლილება მშენებლობისას მკაცრად უნდა იყოს პროექტის ავტორთან. :

ტექნიკურ-ეკონომიური მაჩვენებლები

კიბის დეტალური ნახაზი

პირობითი ნიშნები:

დამკვეთი :

პროექტის მისამართი :

ქ. თბილისი, დიდი დიღომი, ვეფხისტყაოსნის ქუჩა

ს/ს 01.72.14.035.963

პროექტის ფუნქცია :

მრავალფუნქციური კომპლექსი/შენობა, მრავალბინიანი საცხოვრებელი სახლი (კომერციული,საცხოვრებელი)

კომპანია:	შპს. ემ სი
საინდ. კოდი:	402.043.481
იურ. მისამართი:	ქ. თბილისი ბალიაშვილის ქ.№40

თანამდებობა	გვარი	ხელმოწერა
დირექტორი	ვ. ცეცხვა	
ავტორი	ნ. ბერიძე	
ავტორი	ო.თუხარელი	

მასშტაბი	1:50
თარიღი	2021

სტადია	ფურცელი	ფურცლები
პროექტი	A-3	