მრავალფუნქციური კომპლექსი დიღომში
დენდროლოგიური პროექტი



ორთოფოტო

მ 1-2500

საპროექტო ტერიტორია



ფორმატი A-3	დაკვეთა №	

შენიშვნები:

1. ნახაზზე ზომები მოცემულია მილიმეტრებში

2. ნახაზის ყველა ცვლილება მშენებლობისას შეთანხმებული უნდა იყოს პროექტის ავტორთან. :

ტექნიკურ-ეკონომიკური მაჩვენებლები

ორთოფოტო

პირობითი ნიშნები:

დამკვეთი :

პროექტის მისამართი :

ქ. თბილისი, დიდი დიღომი, ვეფხისტყაოსნის ქუჩა ნაკვეთების ს/კ 01.72.14.035.761 ; 01.72.14.035.762

პროექტის ფუნქცია :

მრავალფუნქციური კომპლექსი/მშენობა, მრავალბინიანი საცხოვრებელი სახლი (კომერციული,საცხოვრებელი)


კომპანია:	
	შპს. ემ სი
საიდენტ. კოდი:	
	402.043.481
იურ. მისამართი:	
	ქ. თბილისი ბალიაშვილის ქ.№40

თანამდებობა	გვარი	ხელმოწერა
დირექტორი	ვ. ცუცქვა	
ავტორი	ნ. ბერიძე	
ავტორი	ო.თუხარელი	


მასშტაბი	1:50
თარიღი	2021

სტადია	ფურცელი	ფურცლები
პროექტი	A-3	

მიწის ნაკვეთის ტოპოგრაფიული ახომვითი ნახაზი

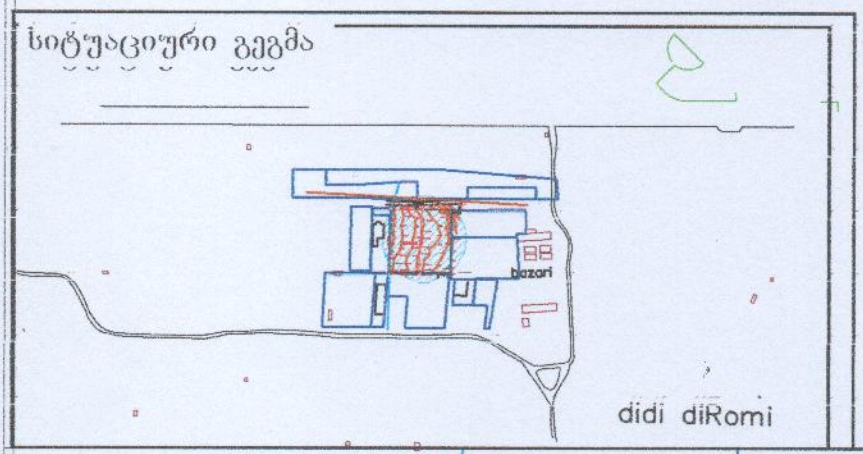

ქალაქი თბილისი,
სოფელი დიღომი.
ვეფხისტყაოსნის ქუჩა №22; №24
ს/კ 01.72.14.035.963

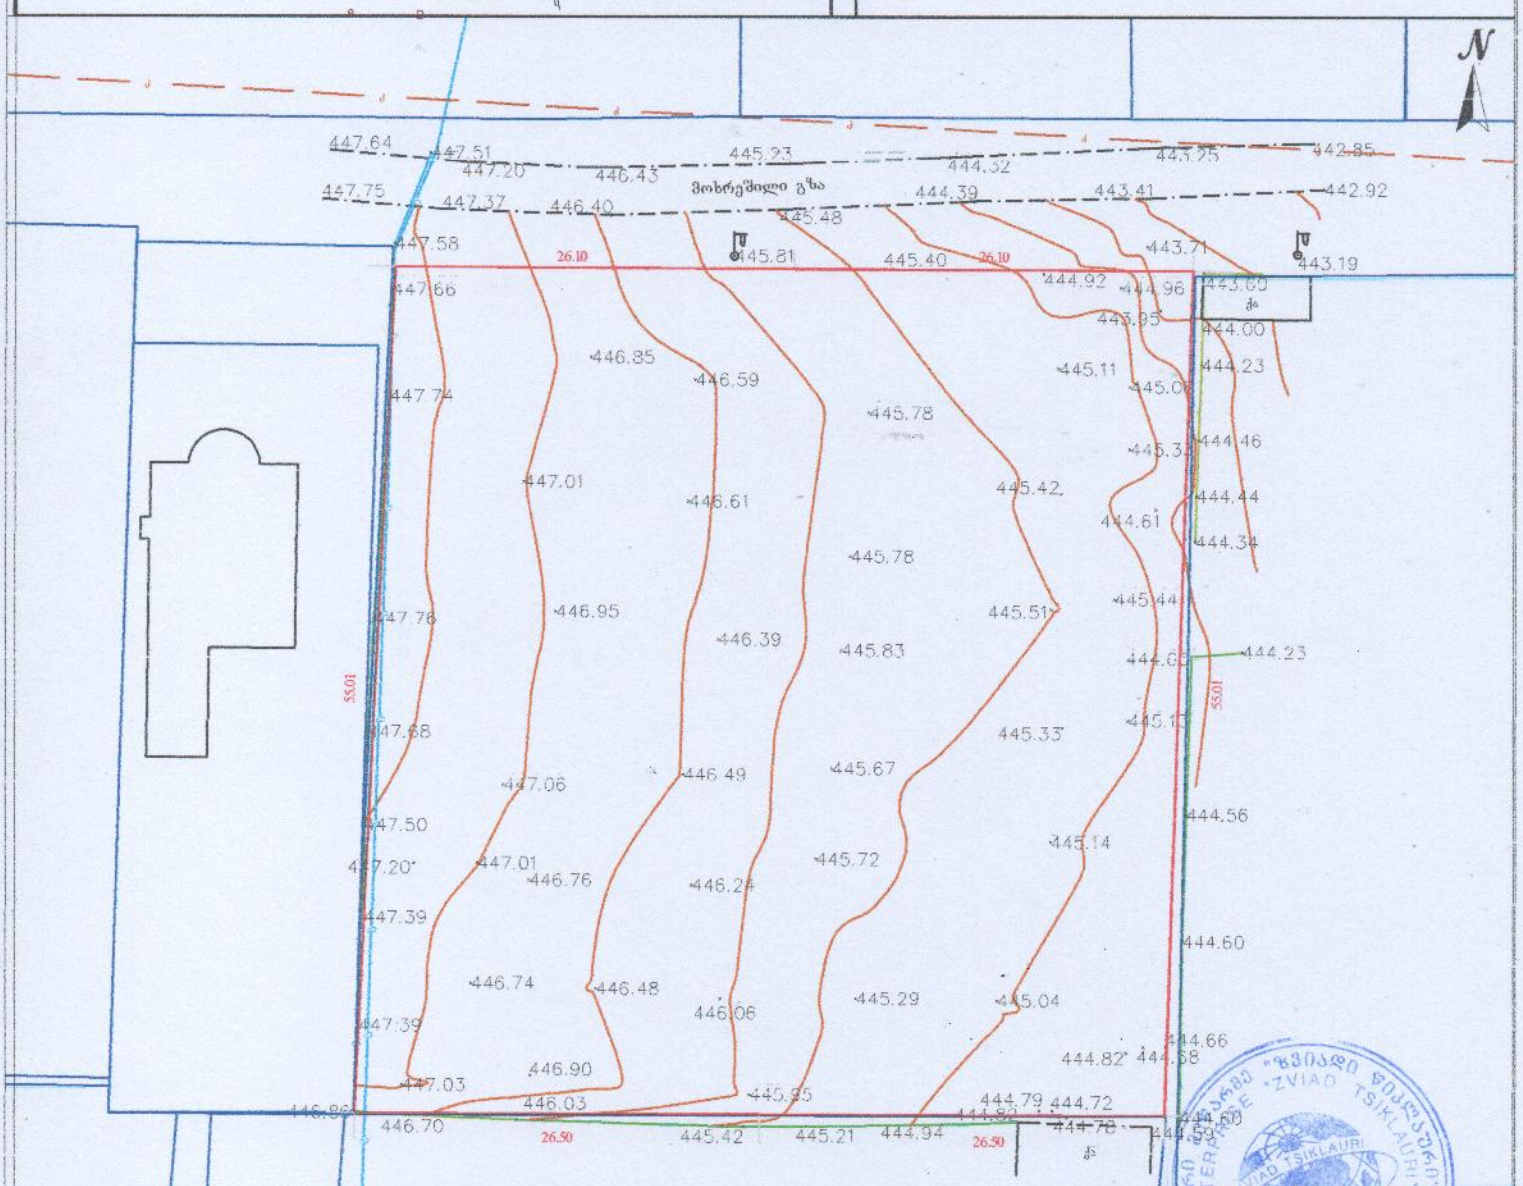

შენიშვნა: ტოპოგრაფიულ ნახაზზე ხაზოვანი ნაგებობები დატანილია რეგისტრირებული მონაცემებიდან

პირობითი აღნიშვნები	შენიშვნა: მიწის სამუშაოები შეათანხმეთ კომუნიკაციის წარმომადგენლებთან			პროექცია UTM 38N საკოორდინატო სისტემა WGS 84	ა/მ „ზვიადი წიკლაური" ს/კ 01027016042
მიწისქვეშა კომუნიკაციები	ნაკვეთის საზღვარი	ბუჩქი	ცოცხალი ღობე	ღობე	თბილისი, ტელ: +995 514-44-11-41
კანალიზაცია	შენობა	ვაზი	ხეების რიგი	ბორდიური	აწყურის ქუჩა №30 zviadiw@gmail.com
დენის კაბელი	გაზი	გაზონი	ტრანსფორმატორი	ბეტონი	
გაზის მილი	აივანი	სამეურნეო დანიშნულების ქვესადგური	რადიო ან ტელე ანძა	კედელი	აზომა ზ. წიკლაური
წყლის მილი	ფარდული		ლამპიონები	საყრდენი კედელი	კომპ. უზრუნველყოფა ზ. წიკლაური
კავშირგაბმულობა	კიბე	შადრევანი	ელექტრო ბოძი	ბილიკი	დამკვეთი
	ფოთლოვანი ხე	ონკანი	რკინიგზა	გზის კონტური	
	წიწვოვანი ხე	წყარო ან ჭა	იზოპიფსი	ფლატე	
	ხეხილის ხე	ბენზინგასამართი სადგური	მთავარი იზოპიფსი	წყლის კონტური	მაშტაბი 1:500 21.06.2021
	პალმა	მაღალი ძაბვის ელადგმი			









ქ. თბილისში, სოფელ დიღომში, ვეფხისტყაოსნის ქუჩა # 22, # 24 (საკადასტრო კოდი 01.72.14.035.963) მდებარე ობიექტის შესწავლის შედეგები

საქართველოს ეროვნული ბოტანიკური ბაღის მცენარეთა აღწერა-შეფასების საექსპერტო ჯგუფის წევრის მარინე ხუნწარიას მიერ შესწავლილი იქნა ქ. თბილისში, სოფელ დიღომში, ვეფხისტყაოსნის ქუჩა # 22, # 24 არსებული საექსპერტო ობიექტის დღევანდელი მდგომარეობა.

დამკვეთი: შპს სითი კომფორტი, ფაქტობრივი მისამართი: ქ. თბილისი, ფალიაშვილის ქუჩა # 85

ობიექტი წარმოადგენს არასასოფლო-სამეურნეო დანიშნულების მიწის ნაკვეთს, ფართობი 2892 კვ. მ (საკადასტრო კოდი 01.72.14.035.963).

დამკვეთის საკუთრებაში არსებულ მიწის ნაკვეთზე მერქნიანი მცენარეები არ ფიქსირდება, ობიექტის ტერიტორიაზე აღინიშნება მხოლოდ ბალახოვანი მცენარეული საფარი (იხ. ფოტოსურათი).

დანართი: CD დისკი

საქართველოს ეროვნული ბოტანიკური ბაღის მცენარეთა კონსერვაციის განყოფილების ეროვნული თესლის ბანკის თესლის გაცვლითი ფონდის კურატორი მარინე ხუნწარია

არსებული ფოტოები









ფორმატი	A-3
დაკვეთა №	

შენიშვნები:

1. ნახაზზე ზომები მოცემულია მილიმეტრებში

2. ნახაზის ყველა ცვლილება მშენებლობისას შეთანხმებული უნდა იყოს პროექტის ავტორთან. :

ტექნიკურ-ეკონომიკური მაჩვენებლები

მისაწვდომობა

პირობითი ნიშნები:

დამკვეთი :

პროექტის მისამართი :

ქ. თბილისი, დიდი დიღომი, ვეფხისტყაოსნის ქუჩა ნაკვეთების ს/კ 01.72.14.035.761 ; 01.72.14.035.762

პროექტის ფუნქცია :

მრავალფუნქციური კომპლექსი/მშენობა, მრავალბინიანი საცხოვრებელი სახლი (კომერციული,საცხოვრებელი)

კომპანია:	შპს. ევ სი
საიდენტ. კოდი:	402.043.481
იურ. მისამართი:	ქ. თბილისი ბალიაშვილის ქ.№40

თანამდებობა	გვარი	ხელმოწერა
დირექტორი	ვ. ცაცანა	
არქიტექტორი	ნ. ბერიძე	
არქიტექტორი	ო.თუხარელი	

მასშტაბი	1:50
თარიღი	2021

სტადია	ფურცელი	ფურცლები
პროექტი	A-3	

გამწვანების გენგეგმა

მ 1-200

ჯ3 კოეფიციენტის მინიმალური საანგარიშო ფართობი 723 ჯ3.მ

გამოხრეშილი გზა

განაშენიანების რეგულირების საპალატაციო ღერძი ხაზი

განაშენიანების რეგულირების ხაზი

განაშენიანების რეგულირების ხაზი (უკანა ეზოსთვის)

გენერატორი

1% დახრა

8.00 %

ჯ3 კოეფიციენტის მინიმალური საანგარიშო ფართობი 723 ჯ3.მ

5 816

2 322

284.25 m²

ფორმატი	A-3
დაკვეთა №	

შენიშვნები:

1.ნახაზზე ზომები მოცემულია მილიმეტრებში

2. ნახაზის ყველა ცვლილება მშენებლობისას შეთანხმებული უნდა იყოს პროექტის ავტორთან. :

ექსპლიკაცია

1. ჩვეულებრივი იფანი (25მ²) გარშემოწერილობა 20სმ-ზე მეტი სიმაღლე 3.5 მ
2. მსხვილფ. ნეკერჩხალი (20მ²) გარშემოწერილობა 20სმ-ზე მეტი სიმაღლე 3.5 მ
3. ჰიმალაის კედარი (25 მ²) გარშემოწერილობა 20სმ-ზე მეტი სიმაღლე 3.5 მ
4. ბუჩქი (10 მ²) ხე-ბუჩქი სიმაღლე 3.0 მ

დასარგავი ხე-ნარგავების სახეობები

1)3 ც-ჩვეულებრივი იფანი

2)3 ც-მსხვილფოთოლა ნეკერჩხალი

3)4 ც-ჰიმალაის კედარი

4)49 ც-ბუჩქი

ხე-ნარგავების ჯამური რაოდენობა 41 ერთეული

ჯ3 კოეფიციენტის მინიმალური საანგარიშო ფართობი 723 ჯ3.მ

გამწვანების გენგეგმა

დამკვეთი :

პროექტის მისამართი :

ქ. თბილისი, დიდი დიღომი, ვეფხისტყაოსნის ქუჩა ნაკვეთების ს/კ 01.72.14.035.761 ; 01.72.14.035.762

პროექტის ფუნქცია :

მრავალფუნქციური კომპლექსი/შენობა, მრავალბინიანი საცხოვრებელი სახლი (კომერციული,საცხოვრებელი)

კომპანია:	შპს. ემ სი
საინდ. კოდი:	402.043.481
იურ. მისამართი:	ქ. თბილისი ბელიაშვილის ქ.№40

თანამდებობა	გვარი	ხელმოწერა
დირექტორი	ვ. ცეცვაძე	
ავტორი	ნ. ბერიძე	
ავტორი	ო.თუხარელი	

მასშტაბი	1:50
თარიღი	2021

სტადია	ფურცელი	ფურცლები
პროექტი	A-3	

ხე-ნარგავების სპეციფიკაცია



№1
ჩვეულებრივი იფანი
ფოთლმცვენი
ხანგრძლიობა - 5-10 წ
სიმაღლე- 3-5,5 მ



№2
მსხვილფოთოლა ნეკერჩხალი
ხანგრძლიობა - 5-10 წ
ფოთლმცვენი
სიმაღლე - 3-5,5 მ



№3
ჰიმალაის კედარი
ხანგრძლიობა - 5-10 წ
წიწვოვანი
სიმაღლე - 3-5,5 მ



№4
ტუია
ხანგრძლიობა - 5-10 წ
წიწვოვანი
სიმაღლე - 3-5,5 მ

ფორმატი A-3	დაკვეთა №

შენიშვნები:

1.ნახაზზე ზომები მოცემულია მილიმეტრებში

2. ნახაზის ყველა ცვლილება მშენებლობისას შეთანხმებული უნდა იყოს პროექტის ავტორთან. :

ტექნიკურ-ეკონომიკური მაჩვენებლები

1.იფანი გრძელფოთოლა
2.მსხვილფოთოლა ნეკერჩხალი
3.ლეილანდის ჯვიპაროსი
4.ტუია

ალტერნატიული ხე-ნარგავები)

1.ჩვეულებრივი იფანი.
2.ირმის რქა.
3.ვერცხლისფერი ნაძვი.
4.ჯვიდო იაპონური.

პირობითი ნიშნები:

დამკვეთი :

პროექტის მისამართი :

ქ. თბილისი, დიდი დიღომი, ვეფხისტყაოსნის ქუჩა ნაკვეთების ს/კ 01.72.14.035.761 ; 01.72.14.035.762

პროექტის ფუნქცია :

მრავალფუნქციური კომპლექსი/შენობა, მრავალბინიანი საცხოვრებელი სახლი (კომერციული,საცხოვრებელი)


კომპანია:
შპს. ევმ სი
საიდენტ. კოდი:
402.043.481
იურ. მისამართი:
ქ. თბილისი ბალიაშვილის ქ.№40

თანამდებობა	გვარი	ხელმოწერა
დირექტორი	ვ. ცეკვავა	
ავტორი	ნ. ბერიძე	
ავტორი	ო.თუხარელი	

მასშტაბი	1:50
თარიღი	2021

სტადია	ფურცელი	ფურცლები
პროექტი	A-3	

წინა ეზოს ვიზუალები

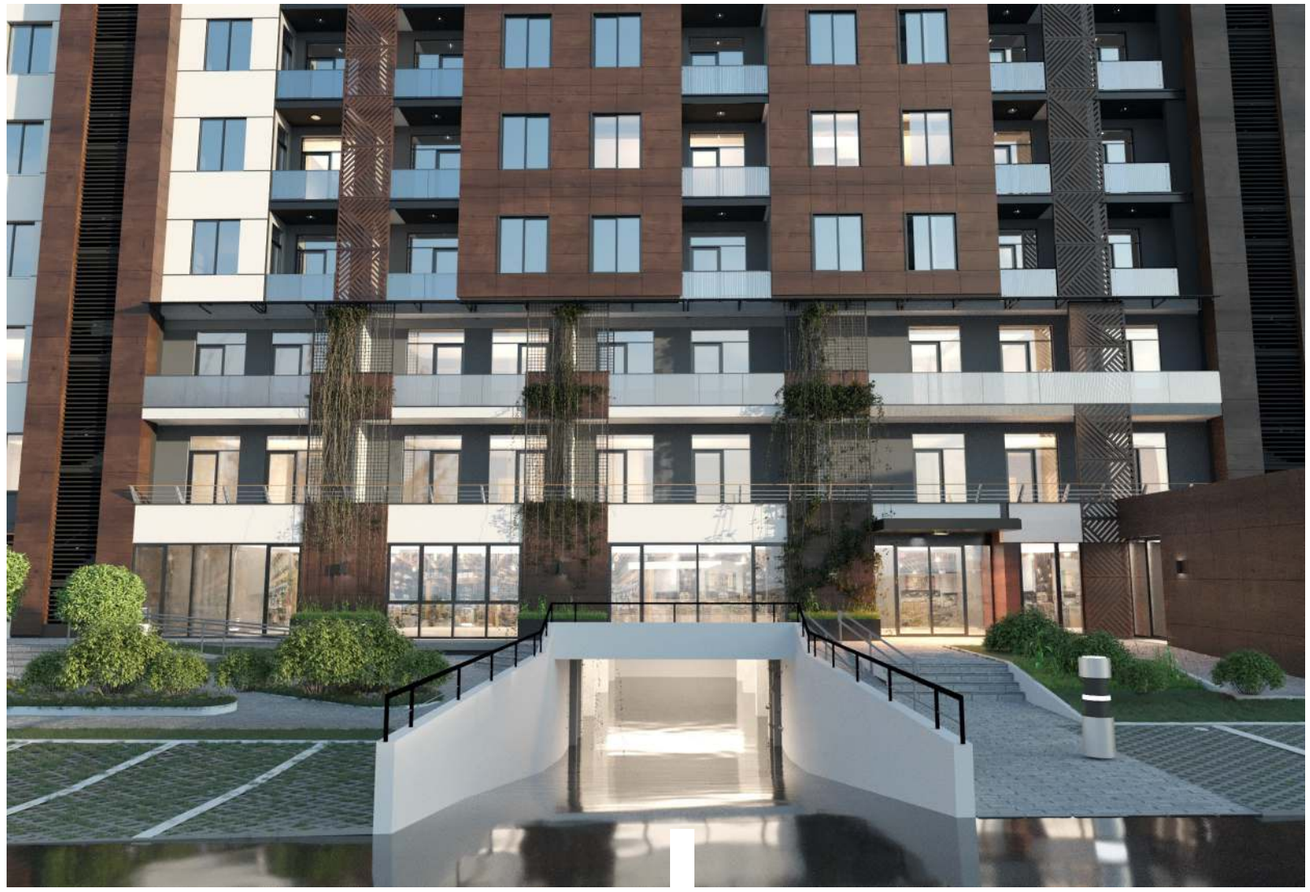





ფორმატი	A-3	დაკვეთა №	

შენიშვნები:

1. ნახაზზე ზომები მოცემულია მილიმეტრებში

2. ნახაზის ყველა ცვლილება მშენებლობისას შეთანხმებული უნდა იყოს პროექტის ავტორთან. :

ტექნიკურ-ეკონომიკური მაჩვენებლები

პირობითი ნიშნები:

დამკვეთი :

პროექტის მისამართი :

ქ. თბილისი, დიდი დიღომი, ვეფხისტყაოსნის ქუჩა ნაკვეთების ს/კ 01.72.14.035.761 ; 01.72.14.035.762

პროექტის ფუნქცია :

მრავალფუნქციური კომპლექსი/შენობა, მრავალბინიანი საცხოვრებელი სახლი (კომერციული,საცხოვრებელი)

კომპანია:	შპს. ემ სი
საიდ. კოდი:	402.043.481
იურ. მისამართი:	ქ. თბილისი ბალიაშვილის ქ.№40


თანამდებობა	გვარი	ხელმოწერა
დირექტორი	ვ. ცეკვავა	
არქიტექტორი	ნ. ბერიძე	
არქიტექტორი	ო.თუხარელი	

მასშტაბი	1:50
თარიღი	2021

სტადია	ფერცელი	ფერცლები
პროექტი	A-3	

უჯანა ეზოს ვიზუალები



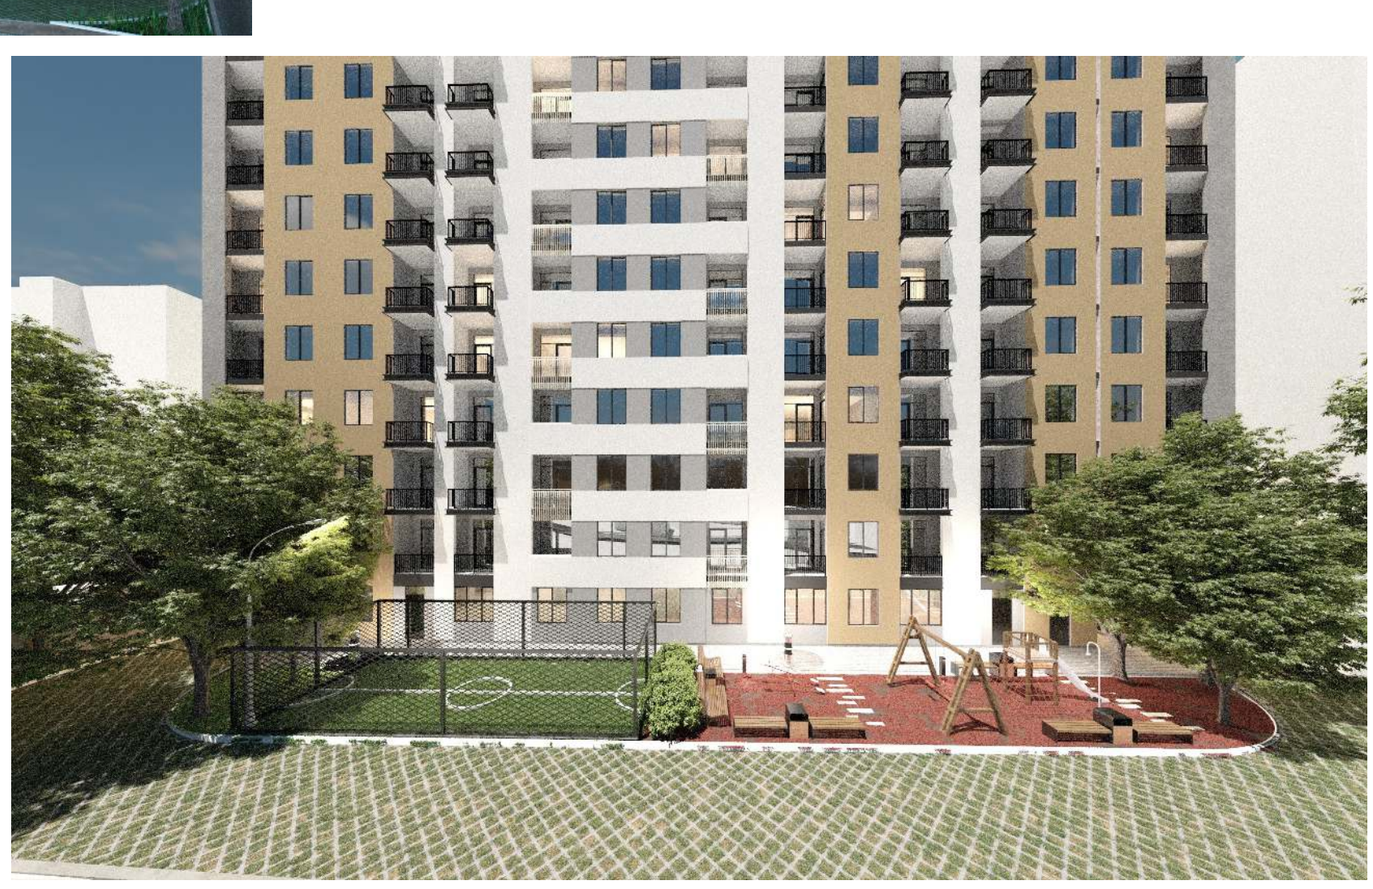

ფორმატი	A-3	დაკვეთა №

შენიშვნები:

1. ნახაზზე ზომები მოცემულია მილიმეტრებში

2. ნახაზის ყველა ცვლილება მშენებლობისას შეთანხმებული უნდა იყოს პროექტის ავტორთან. :

ტექნიკურ-ეკონომიკური მაჩვენებლები

ჯირითი ნიშნები:

დამკვეთი :

პროექტის მისამართი :

ქ. თბილისი, დიდი დიღომი, ვეფხისტყაოსნის ქუჩა ნაკვეთების ს/კ 01.72.14.035.761 ; 01.72.14.035.762

პროექტის ფუნქცია :

მრავალფუნქციური კომპლექსი/შენობა, მრავალბინიანი საცხოვრებელი სახლი (კომერციული,საცხოვრებელი)

კომპანია:	შპს. ემ სი
საიდ. კოდი:	402.043.481
იურ. მისამართი:	ქ. თბილისი ბალიაშვილის ქ.№40

თანამდებობა	გვარი	ხელმოწერა
დირექტორი	ვ. ცეკვავა	
ავტორი	ნ. ბერიძე	
ავტორი	ო.თუხარელი	

მასშტაბი	1:50
თარიღი	2021

სტადია	ფურცელი	ფურცლები
პროექტი	A-3	

გამწვანების პროექტის საინფორმაციო დაფა

დამკვეთი ვარლამ ცეკვავა

საპროექტო ტერიტორია: ქ. თბილისი, ვეპხისტყაოსნის ქ№ 22-24 ს/კ 01.72.14.035.963

ნებართვის გამცემი ორგანო: ქ . თბილისის მუნიციპალიტეტის გარემოს დაცვის საქალაქო სამსახური

.

კ-3 კოეფიციენტი: 723 მ2

დასარგავი:ხე-ნარგავები

49ც. ტუია / სიმაღლე 3.5მ გარშემოწერილობა - 20 სმ

3ც. მსხივფოთოლა ნეკერჩხალი / სიმაღლე 3.5მ გარშემოწერილობა - 25სმ

4ც. ჰიმალაის კედარი / სიმაღლე 3.5მ გარშემოწერილობა - 25სმ

3ც. ჩვეულებრივი იფანი / სიმაღლე 3.5მ გარშემოწერილობა - 25სმ

გასაშენებელი ხე-ნარგავების მოვლა-პატრონობაზე პასუხისმგებელი: ვარლამ ცეკვავა

გასაშენებელი ხე-ნარგავების მოვლის ხანგრძლივობა: 5 წელი

