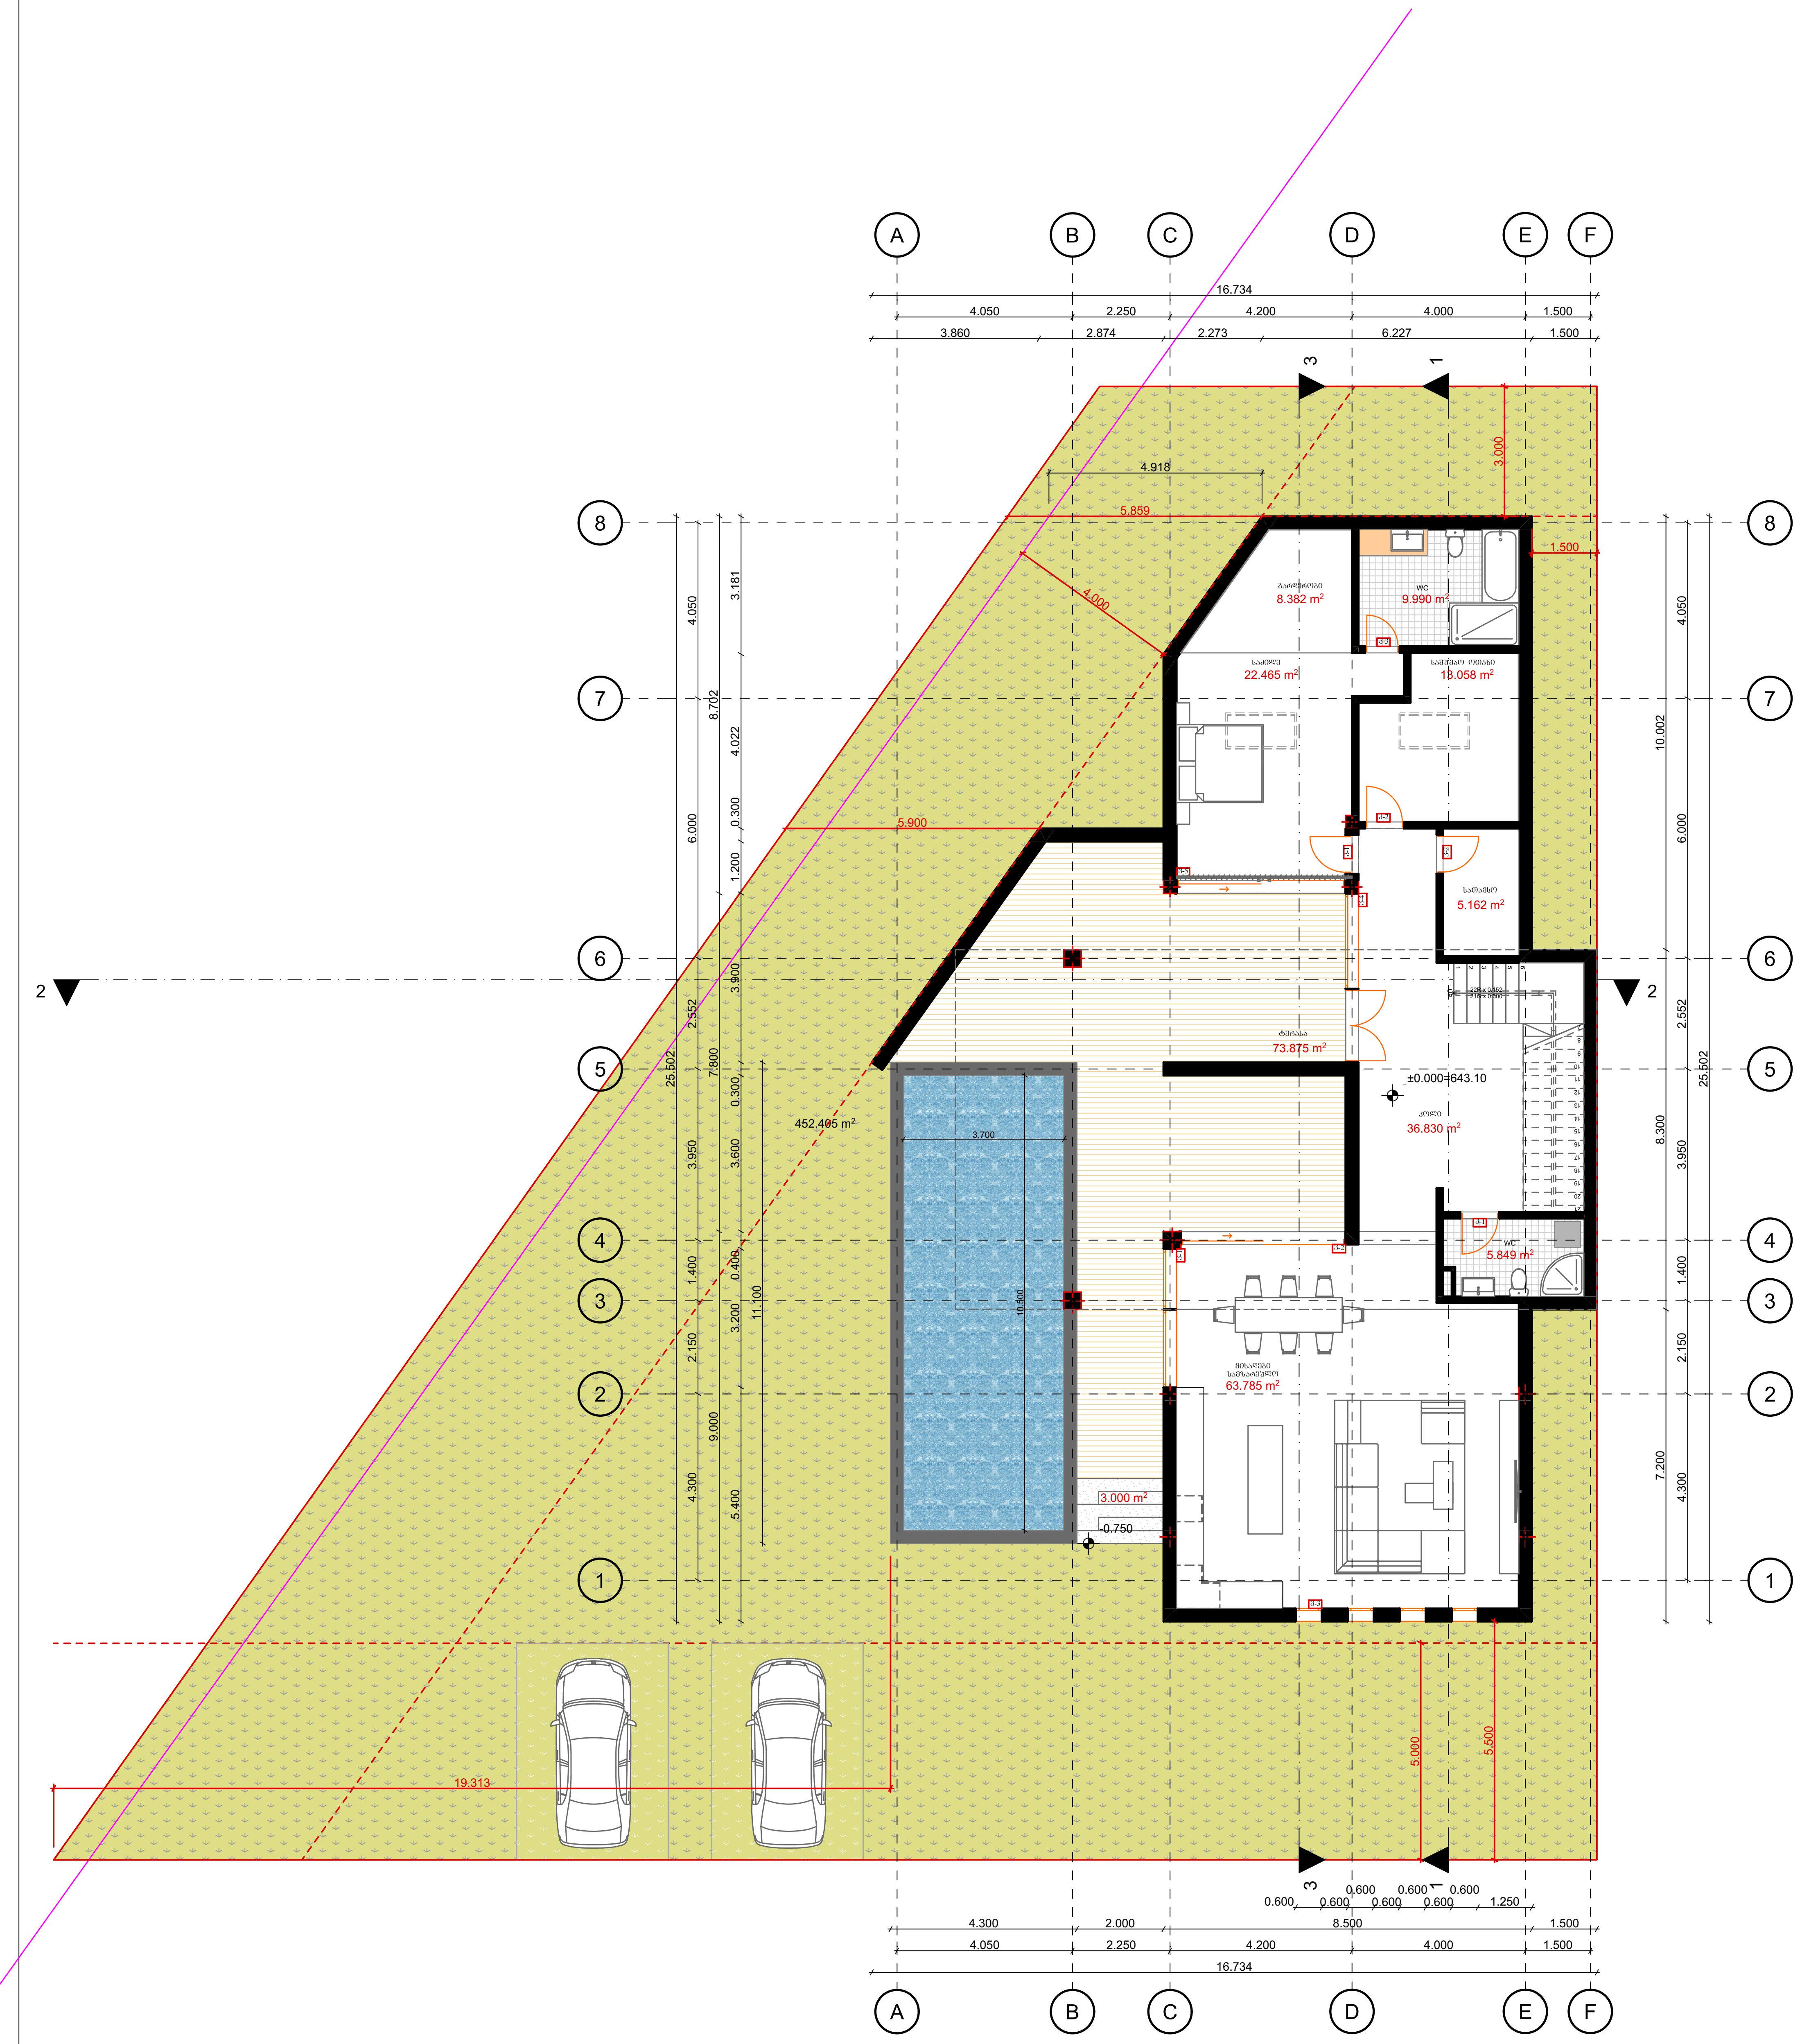

ლისის განვითარების ფონდი შ.პ.ს ლისის განვითარების ფონდი 402167114	ქ. თბილისი მის: სანდრო ეულის 7/საბურთალოს საცხოვრებელი რაიონი კვ. 5, სანდრო ეულის 5, საოფისე სივრცე 1, სართული 2 Mail: lisifund@gmail.com მობ: 551732385	სალომე კაკალია დამკვეთი		მიწის ნაკვეთის ფართობი - 800 მ²	დირექტორი	კაკალია
		ინდივიდუალური საცხოვრებელი სახლი პროექტის დასახელება		განაშენიანების კოეფიციენტის სააგარიშო ფართობი 313.1 მ² კ1=0.4	არქიტექტორი	ალანია
		გეგმა +0.00 ნიშნულზე ნახაზის დასახელება		განაშენიანების ინტენსივობის კოეფიციენტის საანგარიშო ფართობი 332.5 მ² კ2=0.4		
		1:100 მასშტაბი	- თარიღი	გამწვანების კოეფიციენტის საანგარიშო ფართობი 452.4 მ² კ3=0.6		
		- ფურცლების რაოდენობა	პროექტი სტადია			

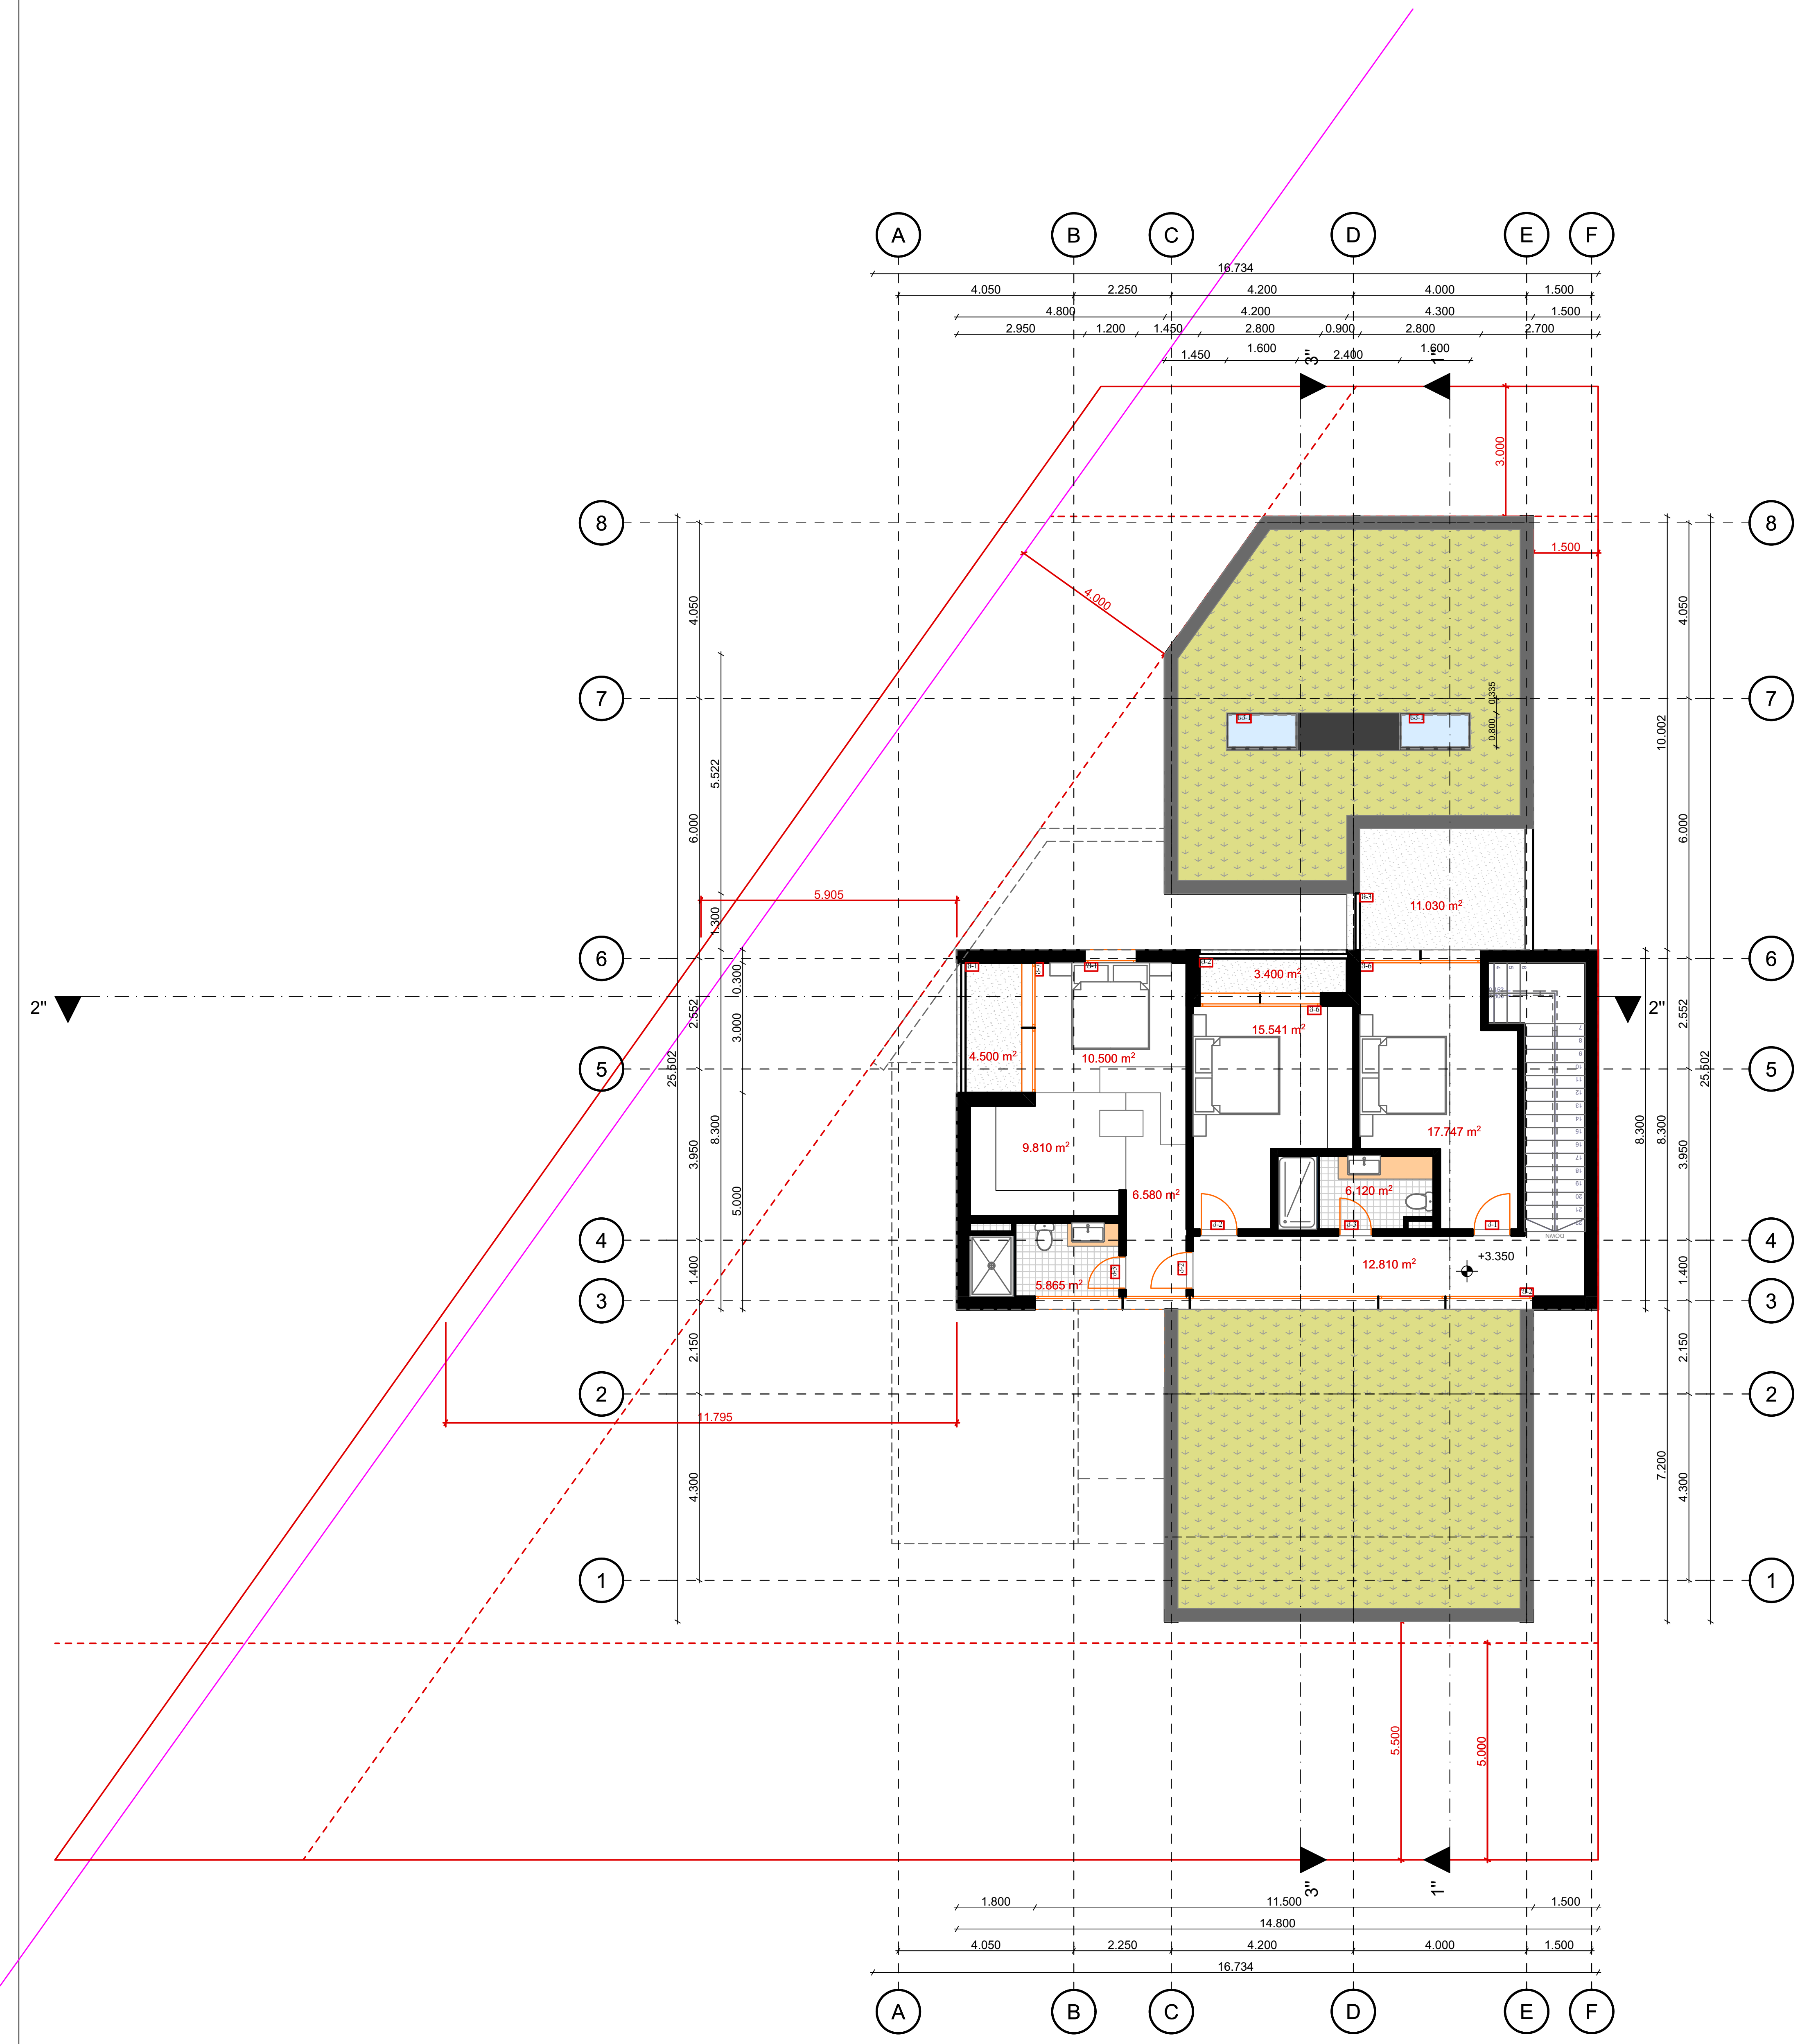

ლისის განვითარების ფონდი შ.პ.ს ლისის განვითარების ფონდი 402167114	ქ. თბილისი მის: სანდრო ეულის 7/საბურთალოს საცხოვრებელი რაიონი კვ. 5, სანდრო ეულის 5, საოფისე სივრცე 1, სართული 2 Mail: lisifund@gmail.com მობ: 551732385	სალომე კაკალია დამკვეთი		მიწის ნაკვეთის ფართობი - 800 მ² განაშენიანების კოეფიციენტის საანგარიშო ფართობი 313.1 მ² კ1=0.4 განაშენიანების ინტენსივობის კოეფიციენტის საანგარიშო ფართობი 332.5 მ² კ2=0.4 გამწვანების კოეფიციენტის საანგარიშო ფართობი 452.4 მ² კ3=0.6	დირექტორი	კაკალია	
		ინდივიდუალური საცხოვრებელი სახლი პროექტის დასახელება			არქიტექტორი	ალანია	
		გეგმა +3.35 ნიშნულზე ნახაზის დასახელება					
		1:100 მასშტაბი	- თარიღი				
		- ფურცლების რაოდენობა	პროექტი სტადია				

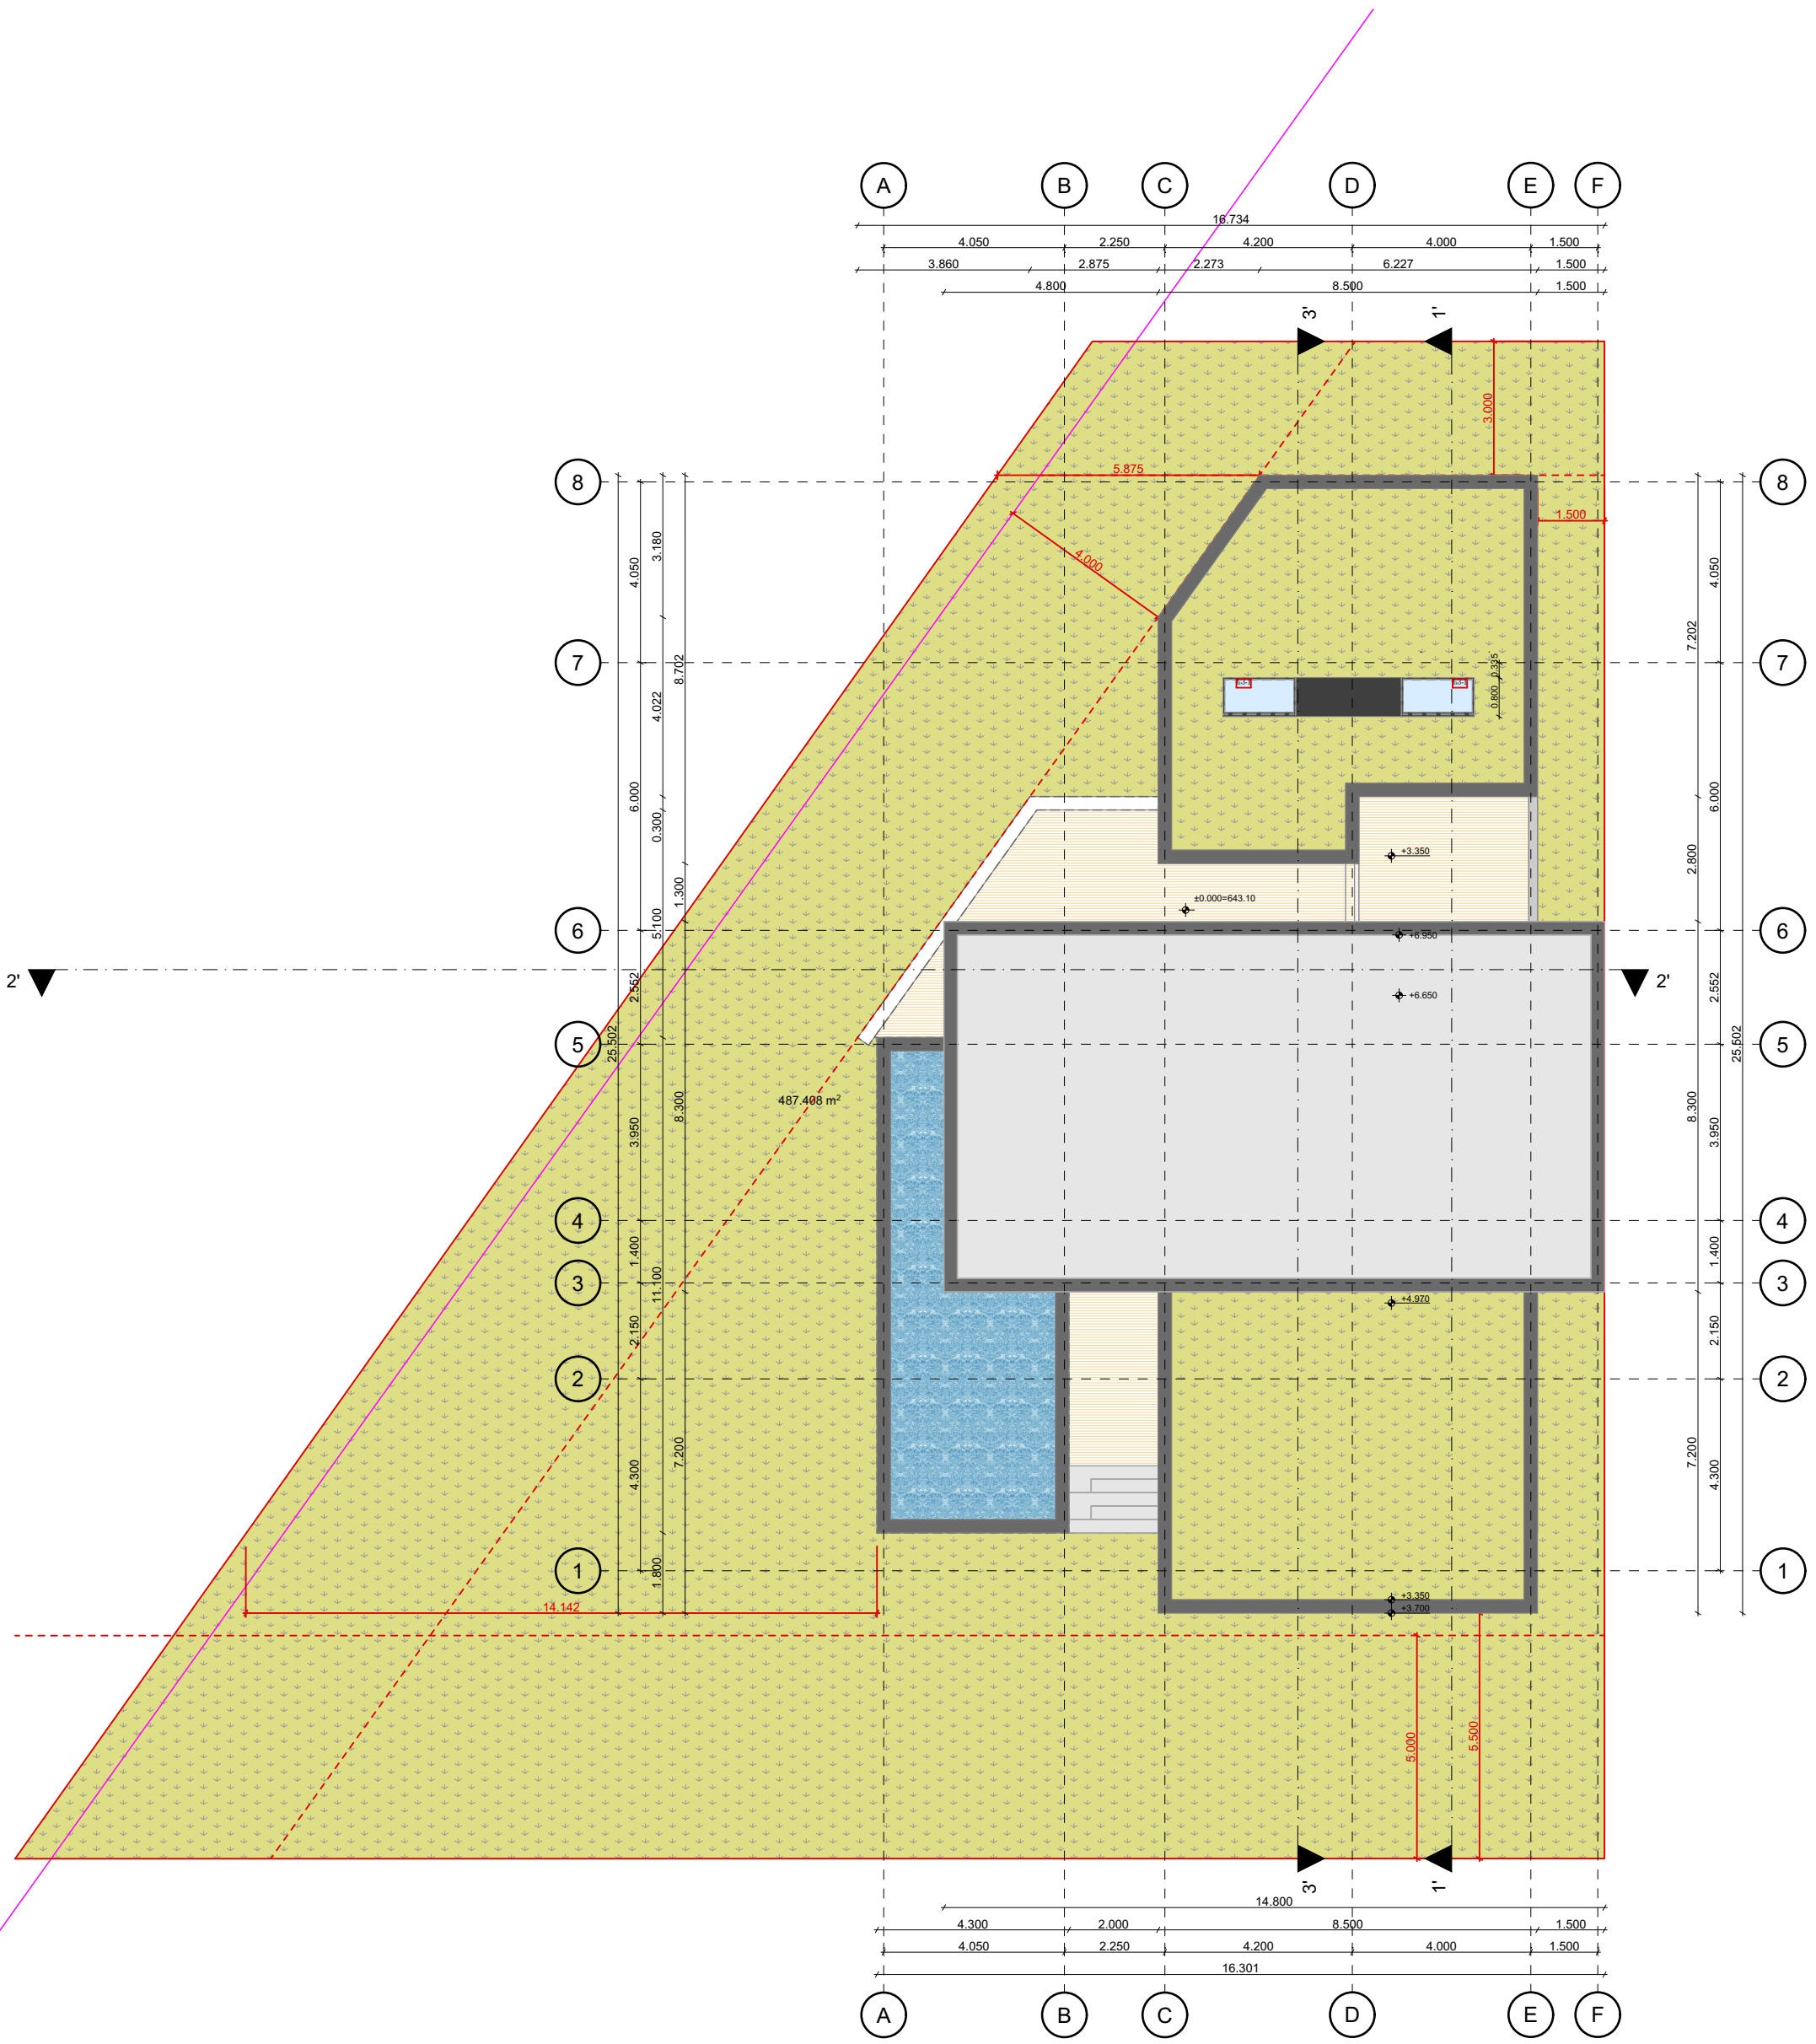

ღისის განვითარების ფონდი შპს ღისის განვითარების ფონდი 402167114	ქ. თბილისი მის: სანდრო ეულის 7/საბურთალოს საცხოვრებელი რაიონი კვ. 5, სანდრო ეულის 5, საოფისე სივრცე 1, სართული 2 Mail: lisifund@gmail.com მოპ: 551732385	სალოგო კაკალია დამკვეთი ინდივიდუალური საცხოვრებელი სახლი პროექტის დასახელება ბეტმა +0.00 ნიშნულზე ნახაზის დასახელება 1:100 მაშტაბი - თარიღი - შეთანხმების რაოდენობა პროექტი სტადია	მიწის ნაკვეთის ფართობი - 800 მ² განაშენიანების კოეფიციენტის საბაზისო ფართობი 313.1 მ² კ1=0.4 განაშენიანების ინტენსივობის კოეფიციენტის საანგარიშო ფართობი 332.5 მ² კ2=0.4 გამწვანების კოეფიციენტის საანგარიშო ფართობი 452.4 მ² კ3=0.6	დირექტორი არქიტექტორი	კაკალია ალანია	

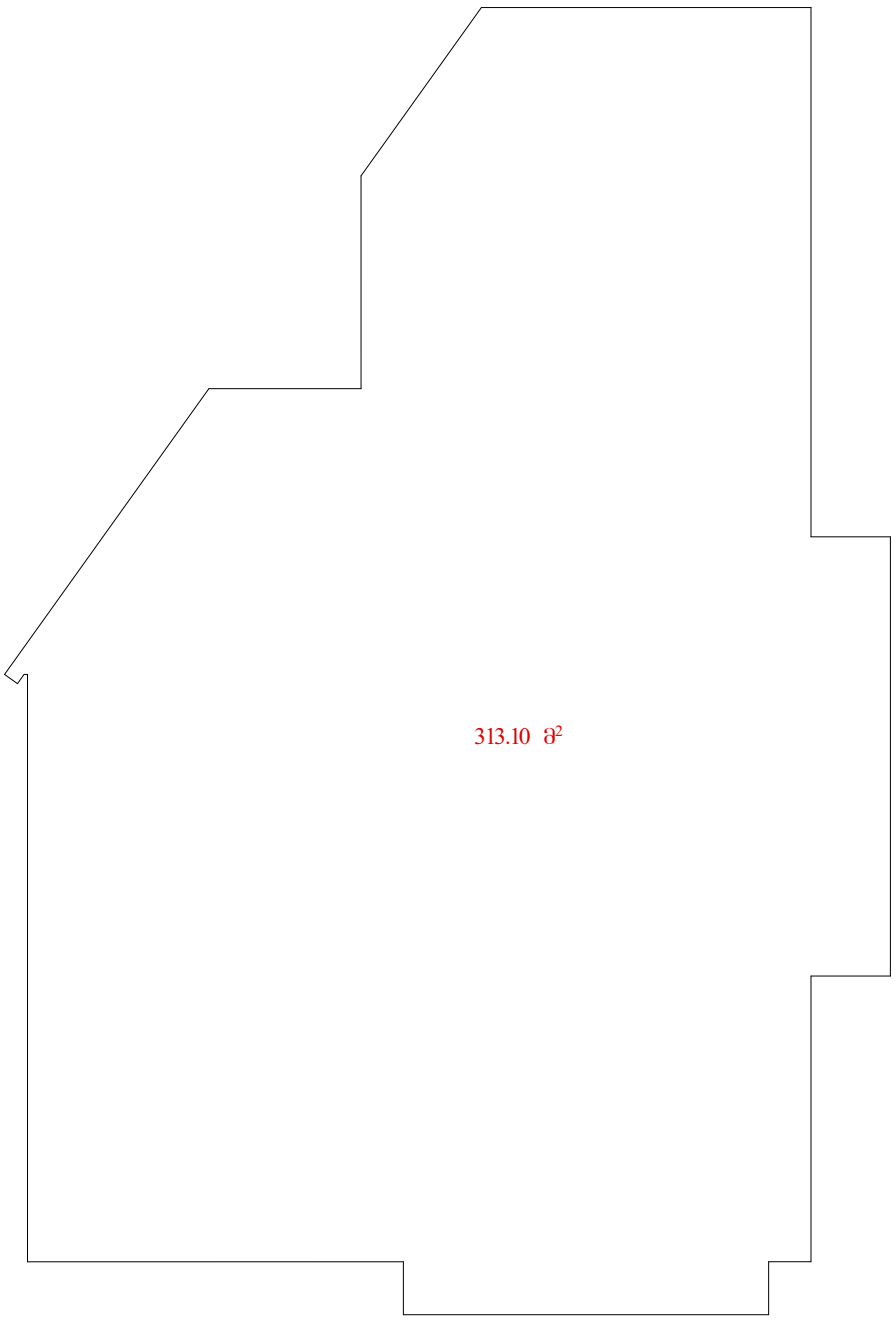

	კ-1	კ-2	კ-3
საპროექტო	313.1:800=0.4		

კ-1-ის საანგარიშო ფართობი - 313.1 მ²

ღრუბლის განვითარების ფონდი შპს ღრუბლის განვითარების ფონდი 402167114	ქ. თბილისი მის: სანდრო ეულის 7/საბურთალოს საცხოვრებელი რაიონი კვ. 5, სანდრო ეულის 5, საოფისე სივრცე 1, სართული 2 Mail: lisifund@gmail.com მობ: 551732385	სალიმე კაკალია დამკვეთი ინდივიდუალური საცხოვრებელი სახლი პროექტის დასახელება კ-1 ის საანგარიშო კრება ნახაზის დასახელება 1:100 მაშტაბი - თარიღი - შენობების რაოდენობა პროექტი სტადია	მიწის ნაკვეთის ფართობი - 800 მ² განაშენიანების კოეფიციენტის საანგარიშო ფართობი 313.1 მ² კ1=0.4 განაშენიანების ინტენსივობის კოეფიციენტის საანგარიშო ფართობი 332.5 მ² კ2=0.4 გამწვანების კოეფიციენტის საანგარიშო ფართობი 452.4 მ² კ3=0.6	დირექტორი არქიტექტორი	კაკალია ალანია	

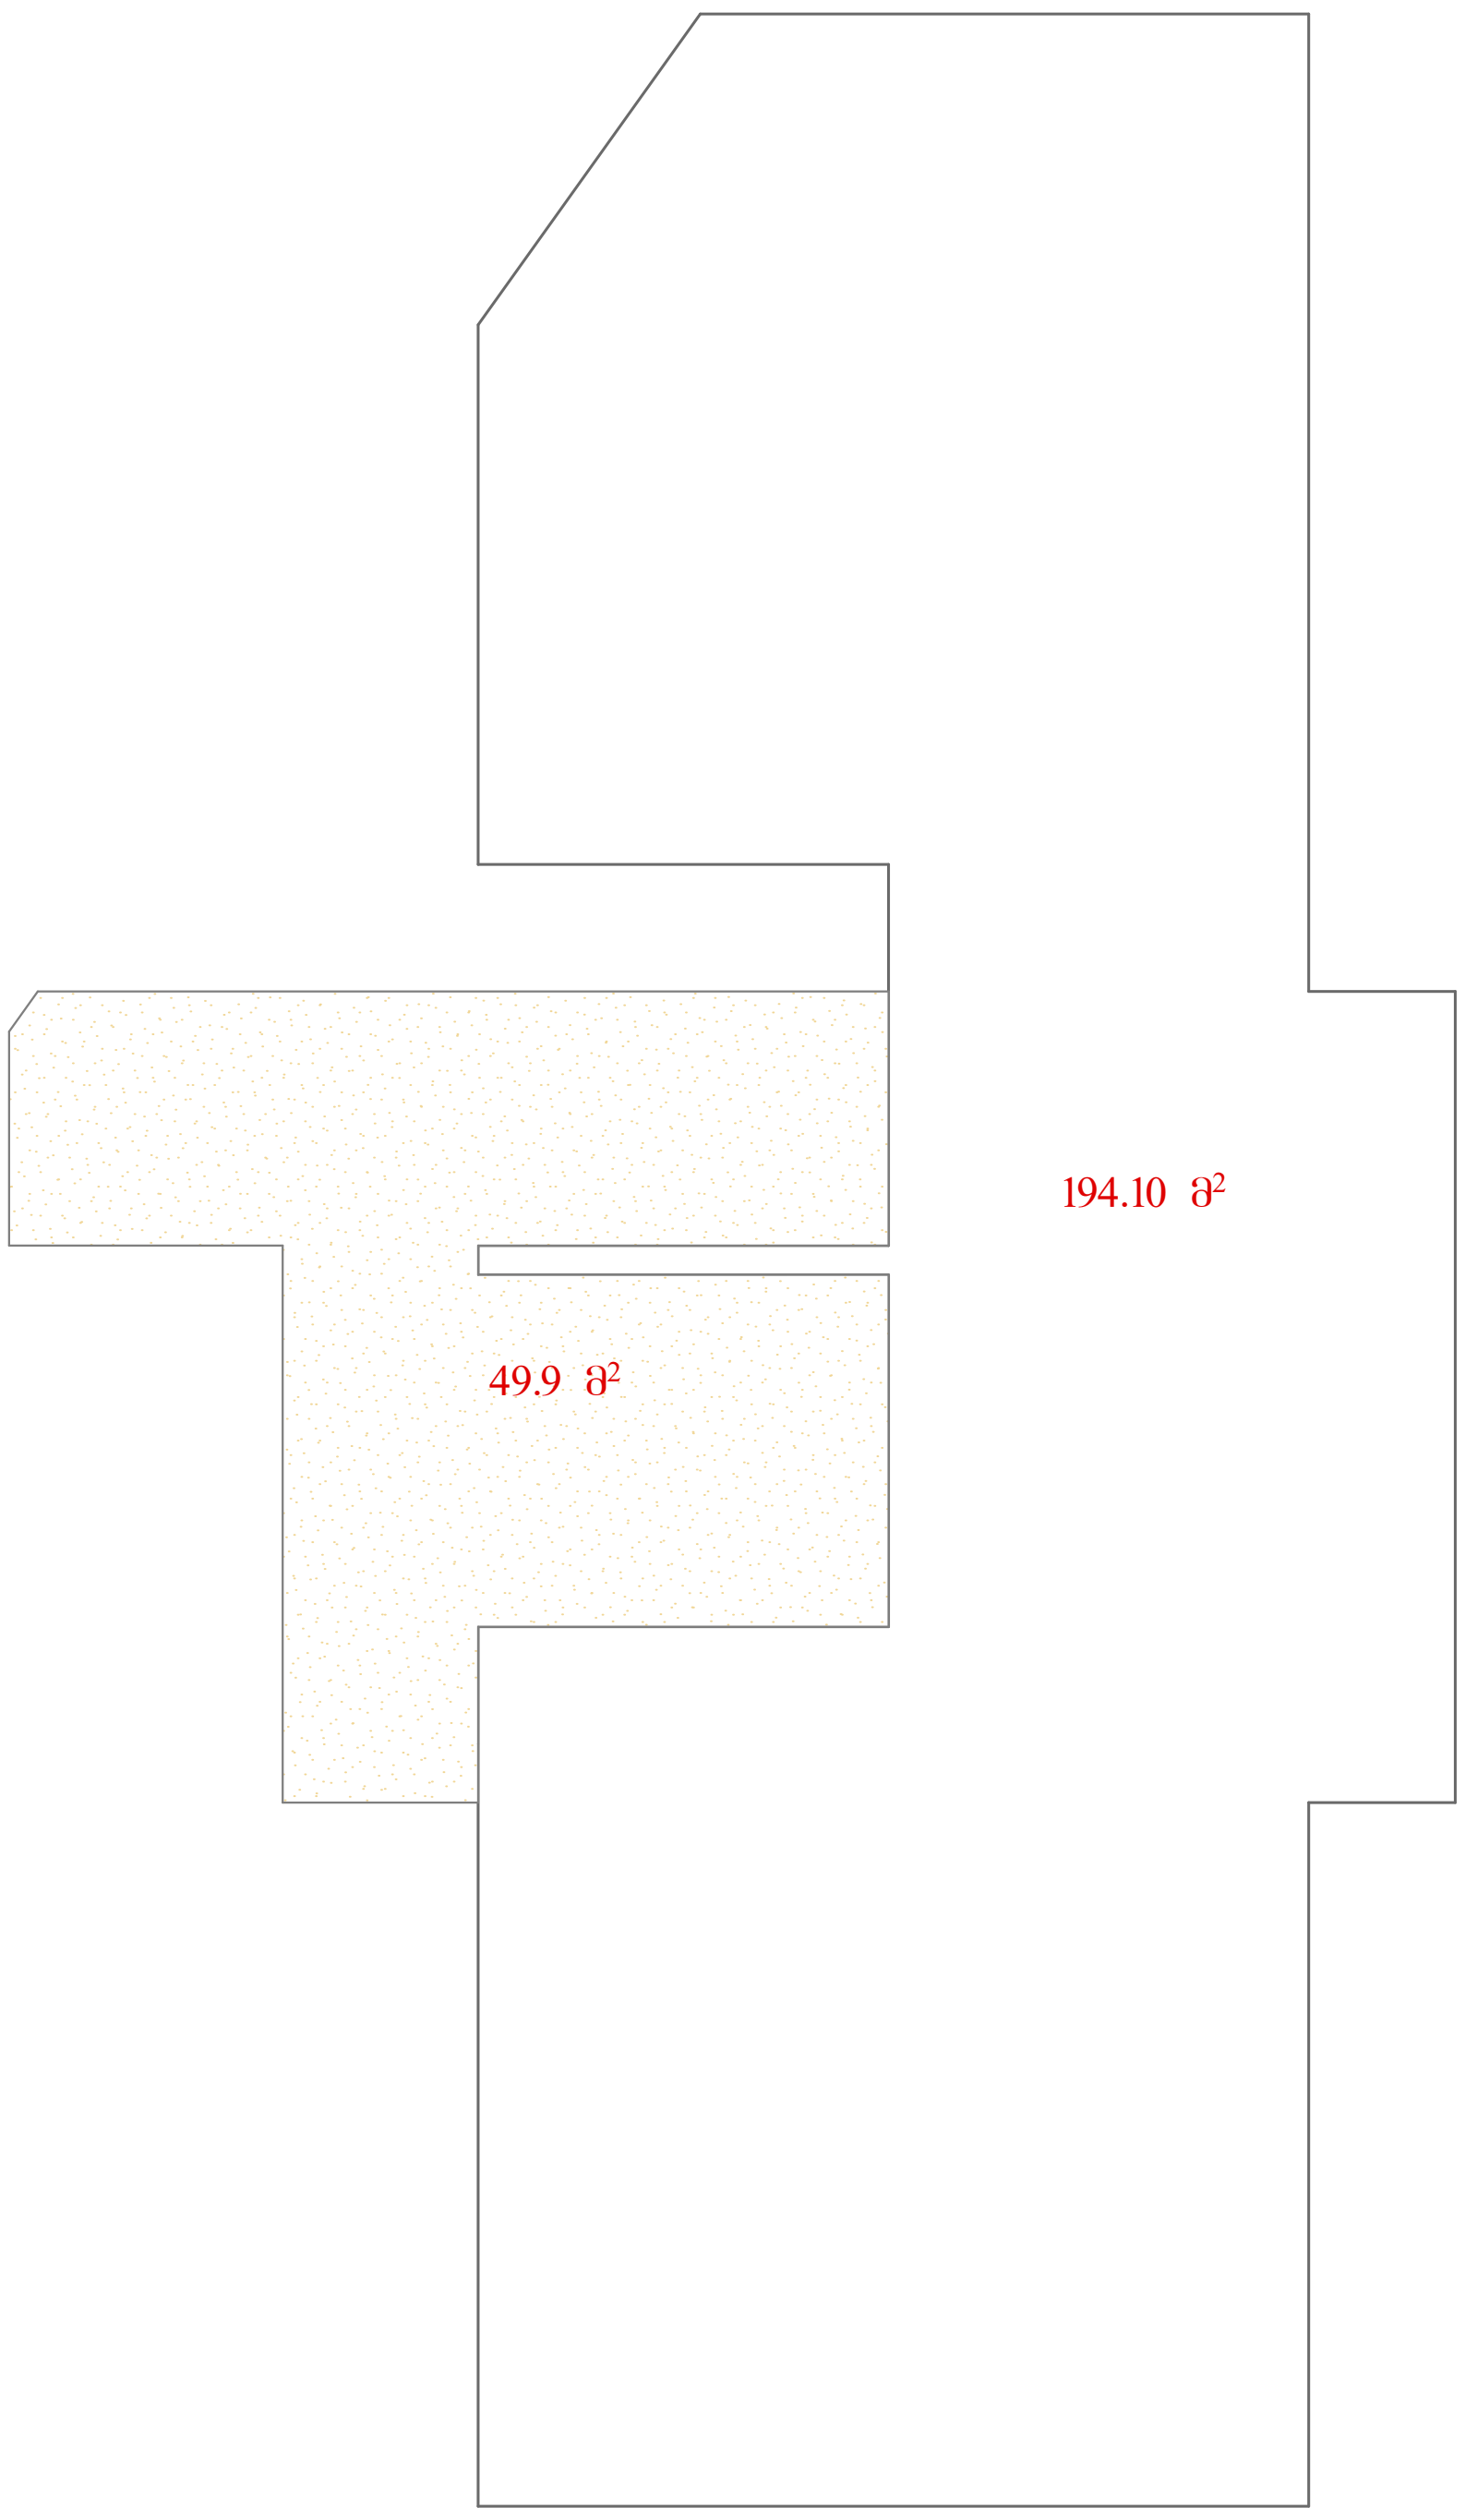

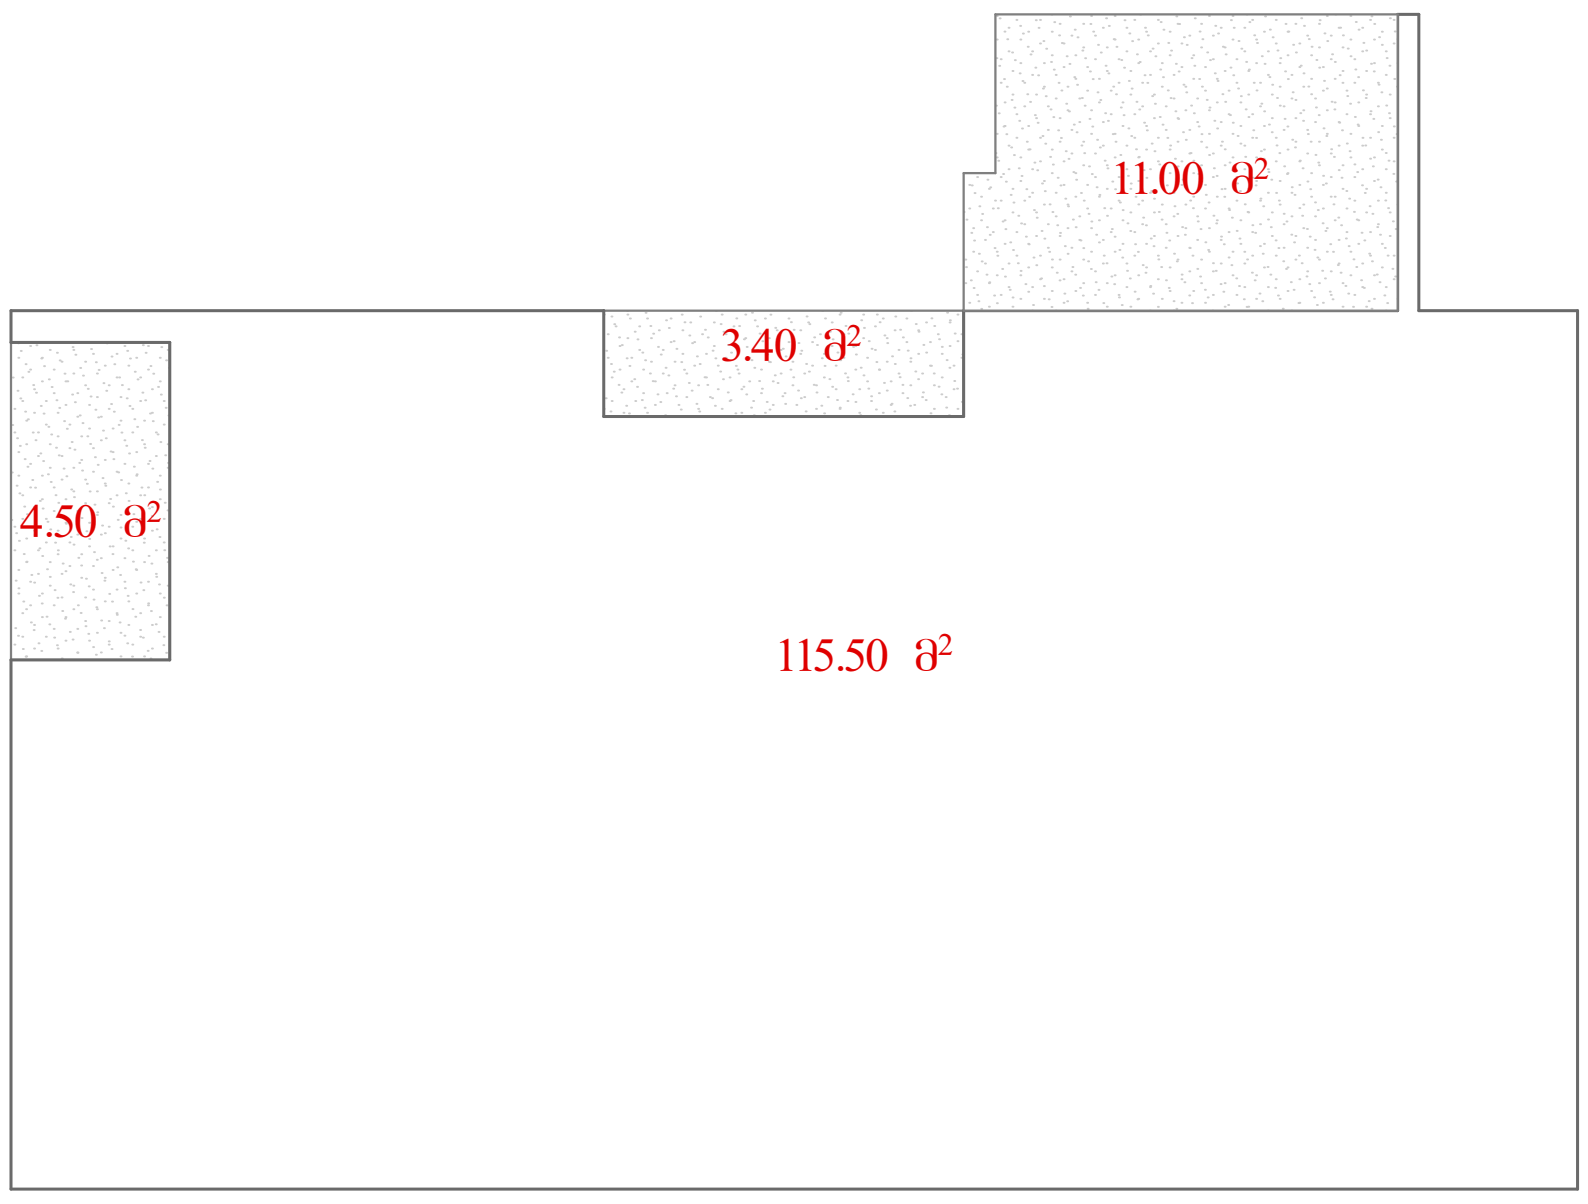

	კ-1	კ-2	კ-3
საპროექტო	313.1:800=0.4	332.5:800=0.4	452,4:800=0.6

კ-1-ის საანგარიშო ფართობი - 313,1 მ²

კ-2-ის საანგარიშო ფართობი - 332.5 მ²

კ-3-ის საანგარიშო ფართობი - 452.4 მ²

აუზის მოცულობა - 65 მ³

ლისის განვითარების ფონდი შ.პ.ს ლისის განვითარების ფონდი 402167114	ქ. თბილისი მის: სანდრო ეულის 7/საბურთალოს საცხოვრებელი რაიონი კვ. 5, სანდრო ეულის 5, საოფისე სივრცე 1, სართული 2 Mail: lisifund@gmail.com მობ: 551732385	სალომე კაკალია დამკვეთი		მიწის ნაკვეთის ფართობი - 800 მ² განაშენიანების კოეფიციენტის საანგარიშო ფართობი 313.1 მ² კ1=0.4 განაშენიანების ინტენსივობის კოეფიციენტის საანგარიშო ფართობი 332.5 მ² კ2=0.4 გამწვანების კოეფიციენტის საანგარიშო ფართობი 452.4 მ² კ3=0.6	დირექტორი	კაკალია	
		ინდივიდუალური საცხოვრებელი სახლი პროექტის დასახელება			არქიტექტორი	ალანია	
		კ-2 ის საანგარიშო კროკი ნახაზის დასახელება					
		1:100 მაშტაბი	- თარიღი				
		- ფურცლების რაოდენობა	პროექტი სტადია				

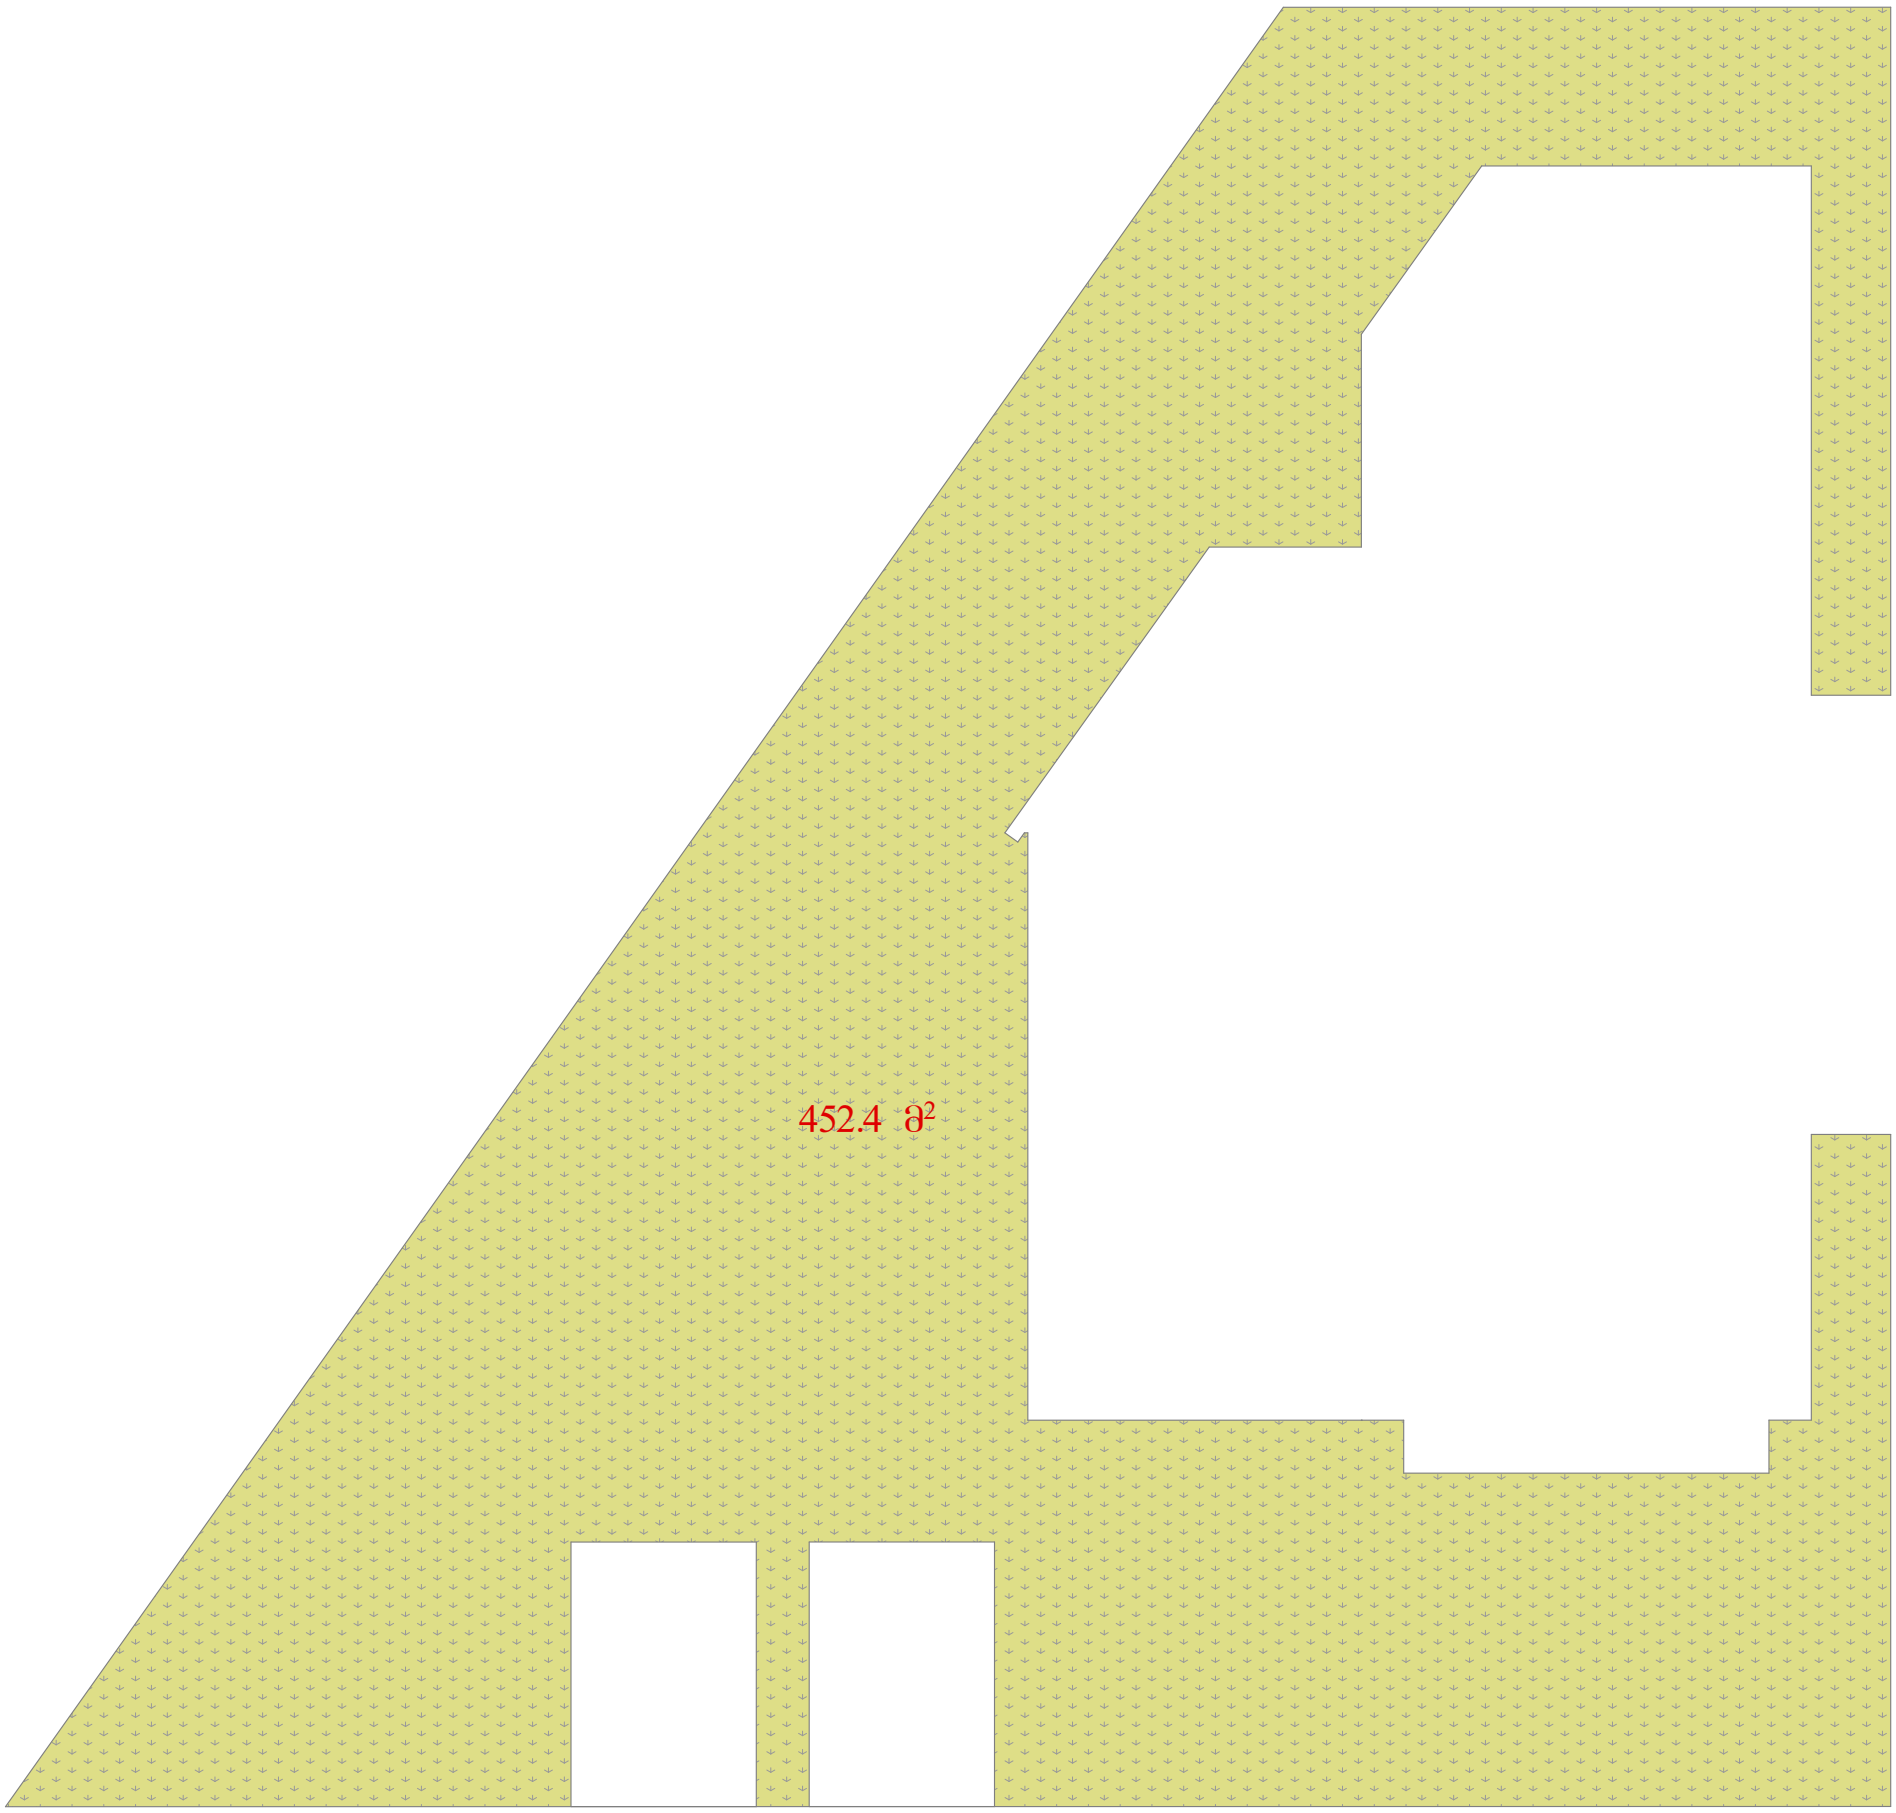

	კ-1	კ-2	კ-3
საპროექტო	313.1:800=0.4	332.5:800=0.4	452,4:800=0.6

კ-1-ის საანგარიშო ფართობი - 313,1 მ²

კ-2-ის საანგარიშო ფართობი - 332.5 მ²

კ-3-ის საანგარიშო ფართობი - 452.4 მ²

აუზის მოცულობა - 65 მ³

ღისის განვითარების ფონდი შპს ღისის განვითარების ფონდი 402167114	ქ. თბილისი მის: სანდრო ეულის 7/საბურთალოს საცხოვრებელი რაიონი კვ. 5, სანდრო ეულის 5, საოფისე სივრცე 1, სართული 2 Mail: lisifund@gmail.com მობ: 551732385	სალიფე კაკალია დამკვეთი ინდივიდუალური საცხოვრებელი სახლი პროექტის დასახელება კ-3 ის საანგარიშო კროკი ნახაზის დასახელება 1:100 მაშტაბი - თარიღი - შენობების რაოდენობა პროექტი სტადია	მიწის ნაკვეთის ფართობი - 800 მ² განაშენიანების კოეფიციენტის საანგარიშო ფართობი 313.1 მ² კ1=0.4 განაშენიანების ინტენსივობის კოეფიციენტის საანგარიშო ფართობი 332.5 მ² კ2=0.4 გამწვანების კოეფიციენტის საანგარიშო ფართობი 452.4 მ² კ3=0.6	დირექტორი არქიტექტორი	კაკალია ალანია

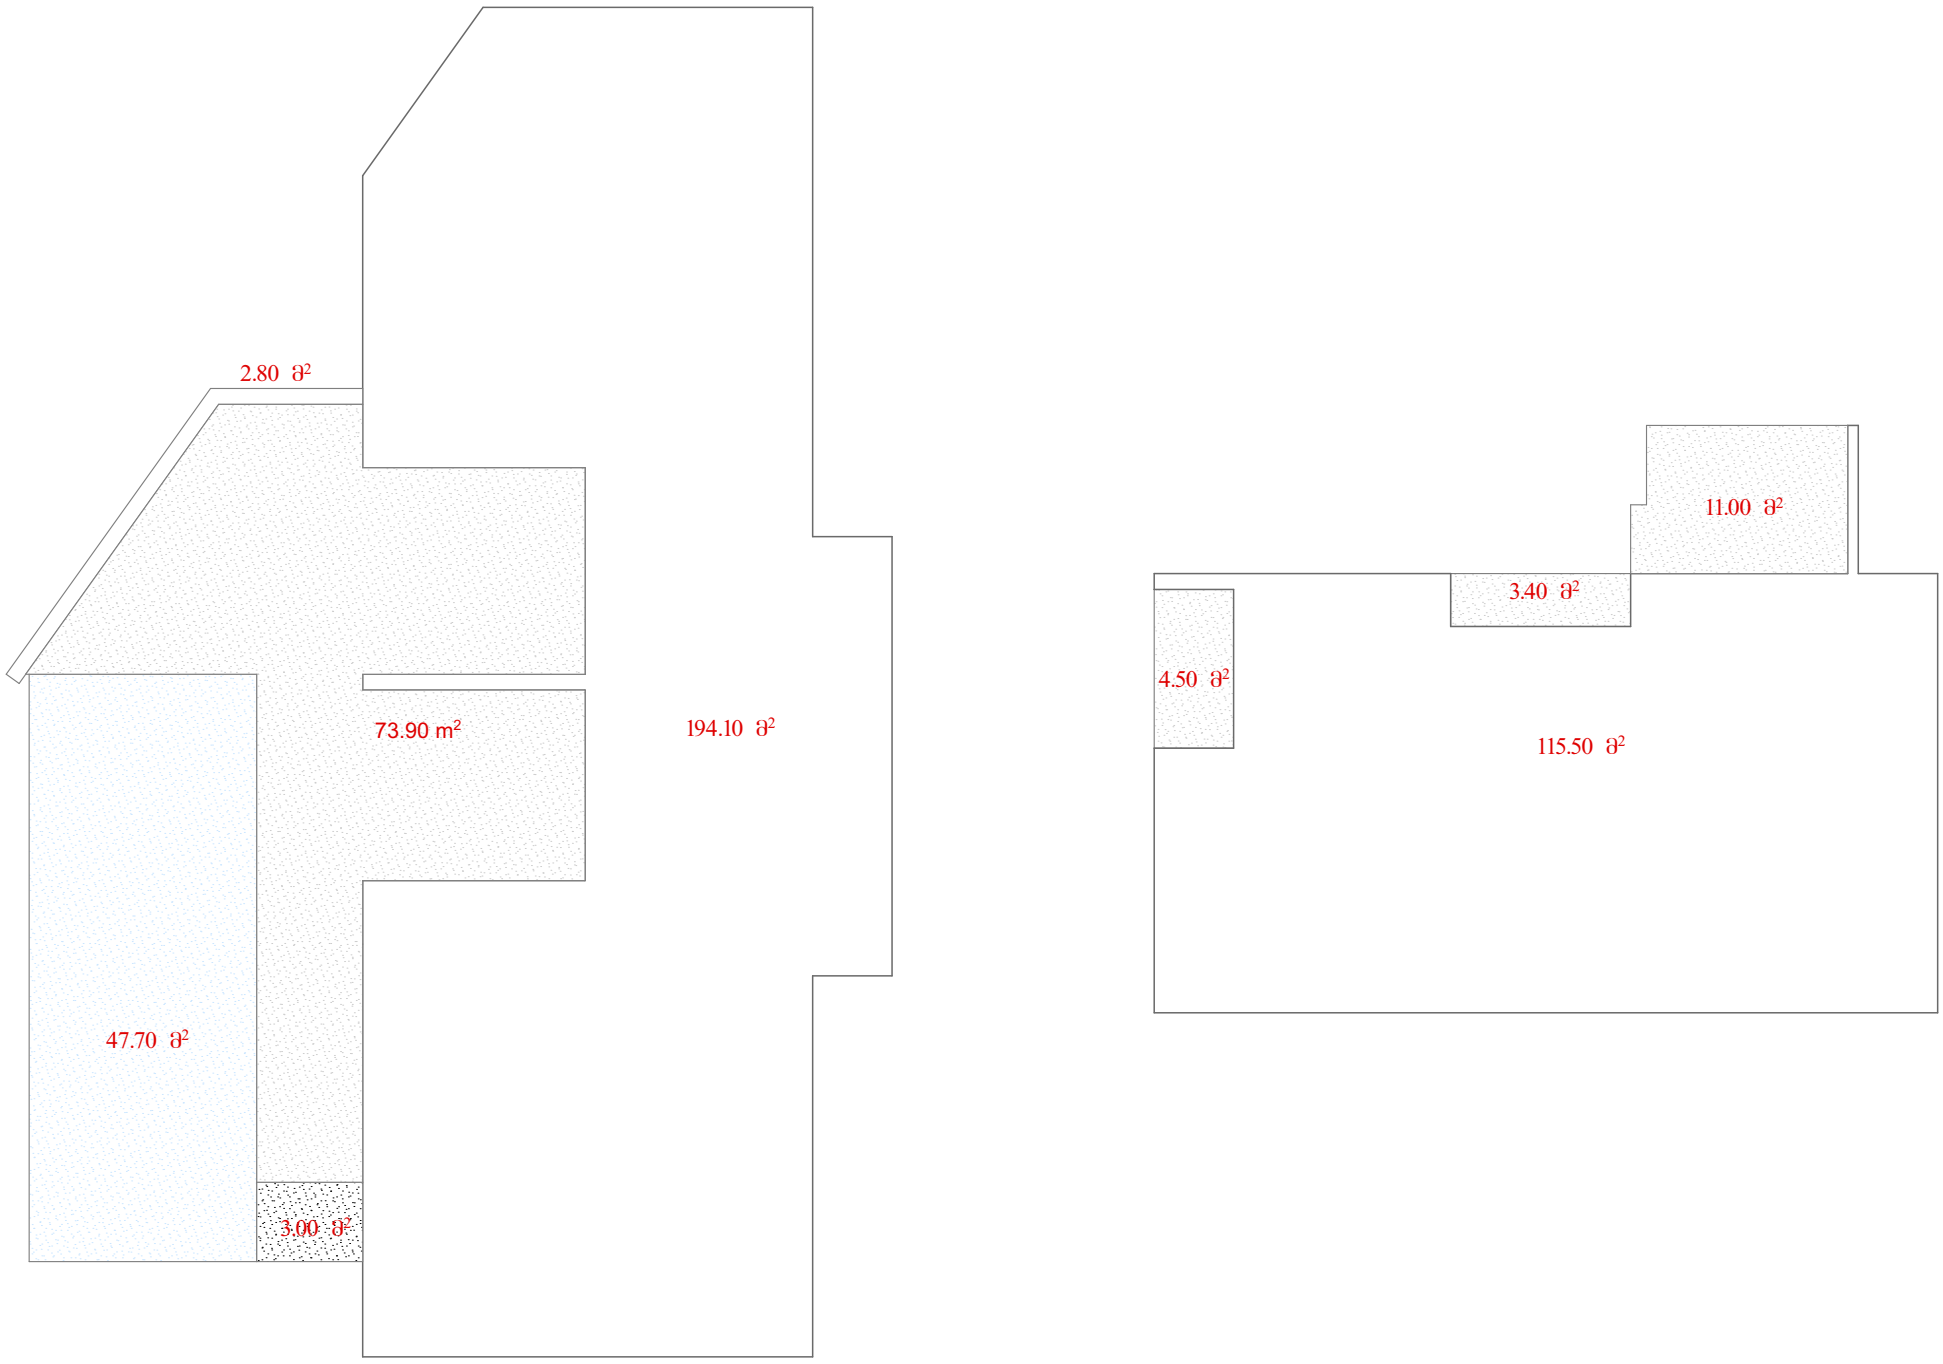

პირველი სართულის კ-2-ის საანგარიშო ფართობი - 194.1+47.7+3+73.9=318.7 მ²

სახლის ფართობი - 194.10 მ²

აუზის ფართი - 47.7 მ²

ტერასის ფართობი - 73.9 მ²

კიბის ფართობი - 3.0 მ²

მეორე სართულის კ-2-ის საანგარიშო ფართობი - 115.5+4.5+3.4+11=134.4 მ²

სახლის ფართობის - 115.5 მ2

აივანი 1 - 4.5 მ2

აივანი 2 - 3.4 მ2

აივანი 3 - 11.0მ2

აუზის მოცულობა - 65 მ³

ღისის განვითარების ფონდი შ.პ. ღისის განვითარების ფონდი 402167114	ქ. თბილისი მის: სანდრო ეულის 7/საბურთალოს საცხოვრებელი რაიონი კვ. 5, სანდრო ეულის 5, საოფისე სივრცე 1, სართული 2 Mail: lisifund@gmail.com მობ: 551732385	სალოგო კაკალია დამკვეთი	მიწის ნაკვეთის ფართობი - 800 მ² განაშენიანების კოეფიციენტის საბარიშო ფართობი 313.1 მ² კ1=0.4 განაშენიანების ინტენსივობის კოეფიციენტის საანგარიშო ფართობი 332.5 მ² კ2=0.4 გამწვანების კოეფიციენტის საანგარიშო ფართობი 452.4 მ² კ3=0.6	დირექტორი	კაკალია	
		ინდივიდუალური საცხოვრებელი სახლი პროექტის დასახელება		არქიტექტორი	ალანია	
		ცალკეული სართულების საანგარიშო კრიტ ნახაზის დასახელება				
		1:100 მაშტაბი - თარიღი				
		- შეხვედრების რაოდენობა პროექტი სტადია				