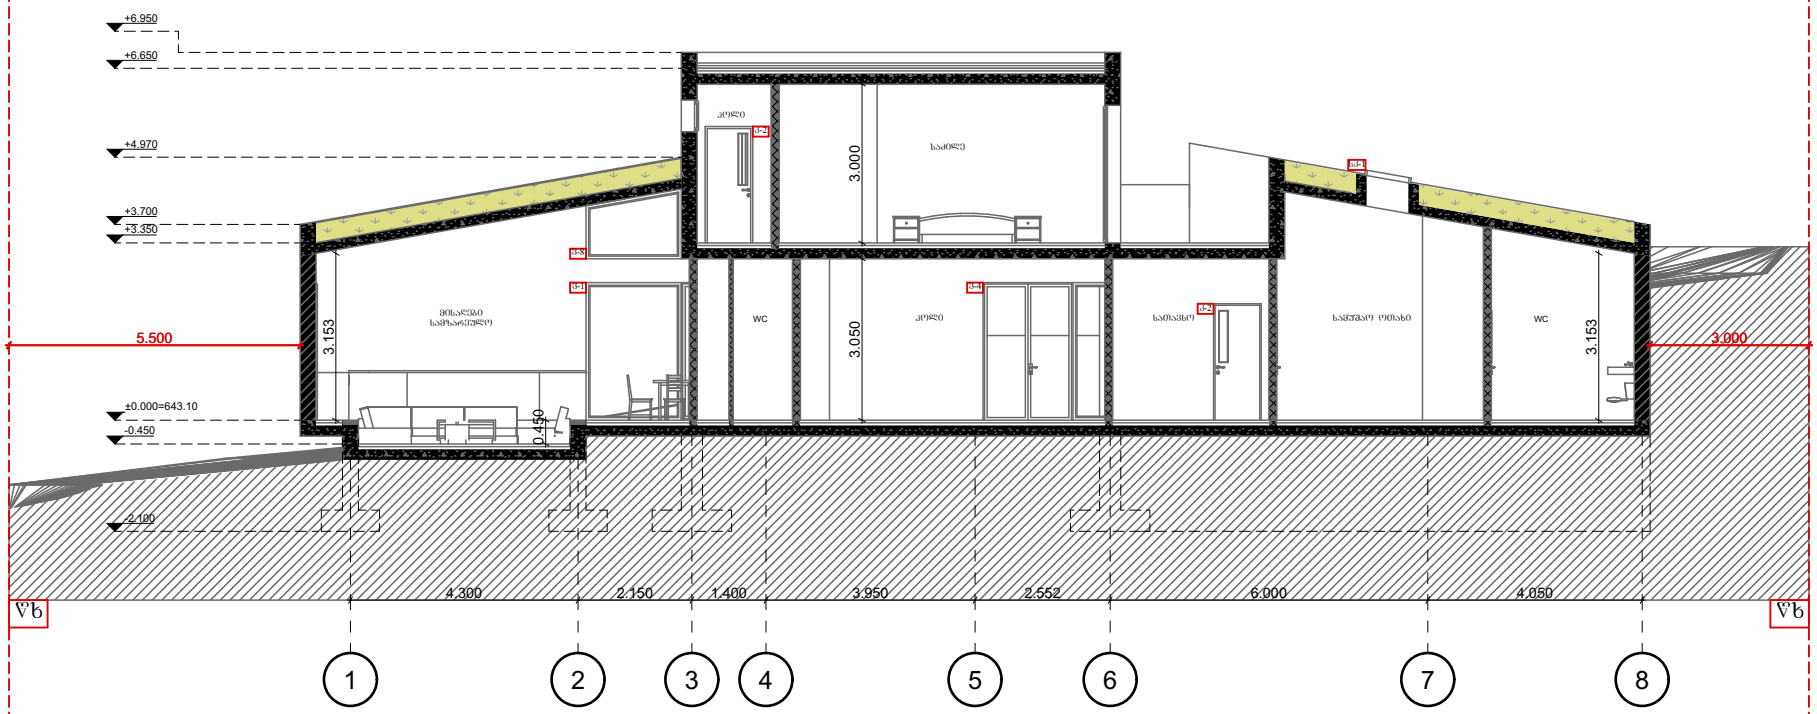

ღირსის განვითარების ფონდი შპს ღირსის განვითარების ფონდი 402167114	ქ. თბილისი მის: სანდრო ეულის 7/საბურთალოს საცხოვრებელი რაიონი კვ. 5, სანდრო ეულის 5, საოფისე სივრცე 1, სართული 2 Mail: lisifund@gmail.com მობ: 551732385	სალიმე კაკალია დამკვეთი		მიწის ნაკვეთის ფართობი - 800 მ² განაშენიანების კოეფიციენტის საბარო ფართობი 313.1 მ² კ1=0.4 განაშენიანების ინტენსივობის კოეფიციენტის საანგარიშო ფართობი 332.5 მ² კ2=0.4 გამწვანების კოეფიციენტის საანგარიშო ფართობი 452.4 მ² კ3=0.6	დირექტორი	კაკალია	
		ობიექტის დასახელება პროექტის			არქიტექტორი	ალანია	
		ჭრილი 1-1 ნახაზის დასახელება					
		1:100 მაშტაბი	- თარიღი				
		- შესწორების რაოდენობა	პროექტი სტადია				

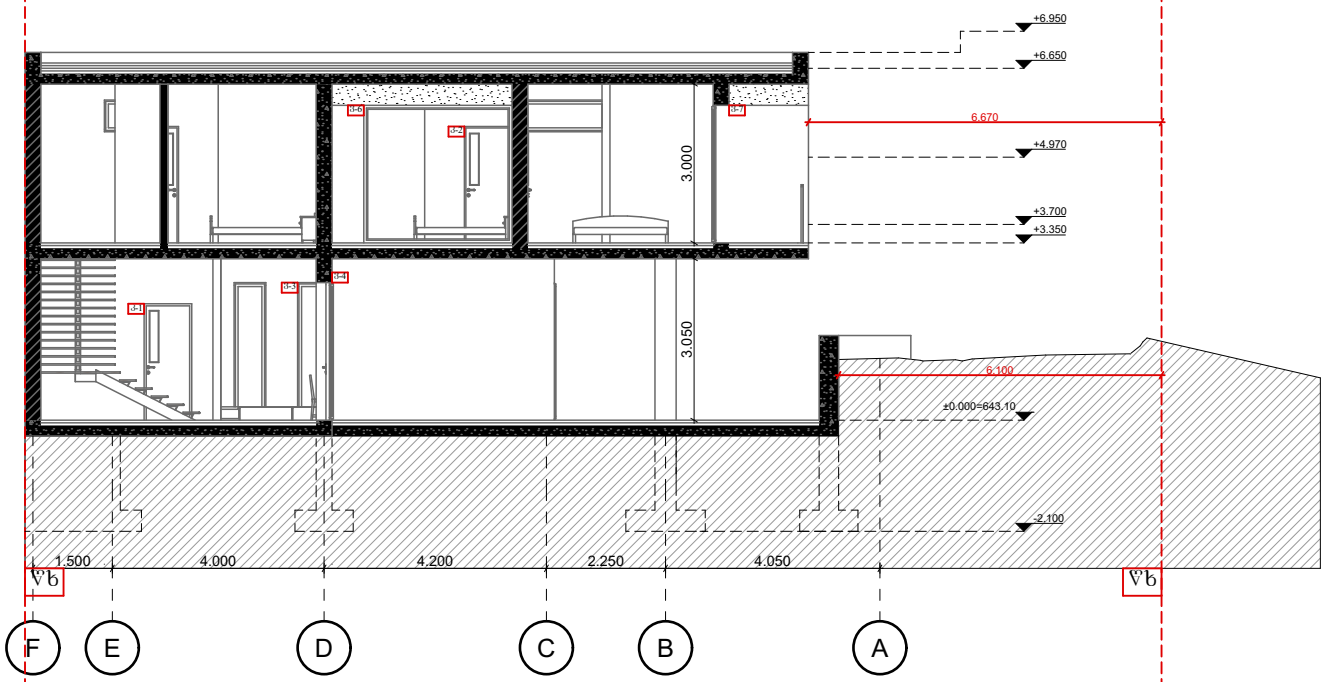

ღირებულების ფონდი შპს ლისის განვითარების ფონდი 402167114	ქ. თბილისი მის: სანდრო ეულის 7/საბურთალოს საცხოვრებელი რაიონი კვ. 5, სანდრო ეულის 5, საოფისე სივრცე 1, სართული 2 Mail: lisifund@gmail.com მობ: 551732385	სალიცენზიო კაკალია დამკვეთი		მიწის ნაკვეთის ფართობი - 800 მ² განაშენიანების კოეფიციენტის საბარიერო ფართობი 313.1 მ² კ1=0.4 განაშენიანების ინტენსივობის კოეფიციენტის საანგარიშო ფართობი 332.5 მ² კ2=0.4 გამწვანების კოეფიციენტის საანგარიშო ფართობი 452.4 მ² კ3=0.6	დირექტორი	კაკალია	
		ინდივიდუალური საცხოვრებელი სახლი პროექტის დასახელება			არქიტექტორი	ალანია	
		ჭრილი 2-2 ნახაზის დასახელება					
		1:100 მაშტაბი	- თარიღი				
		- შენობების რაოდენობა	პროექტი სტადია				

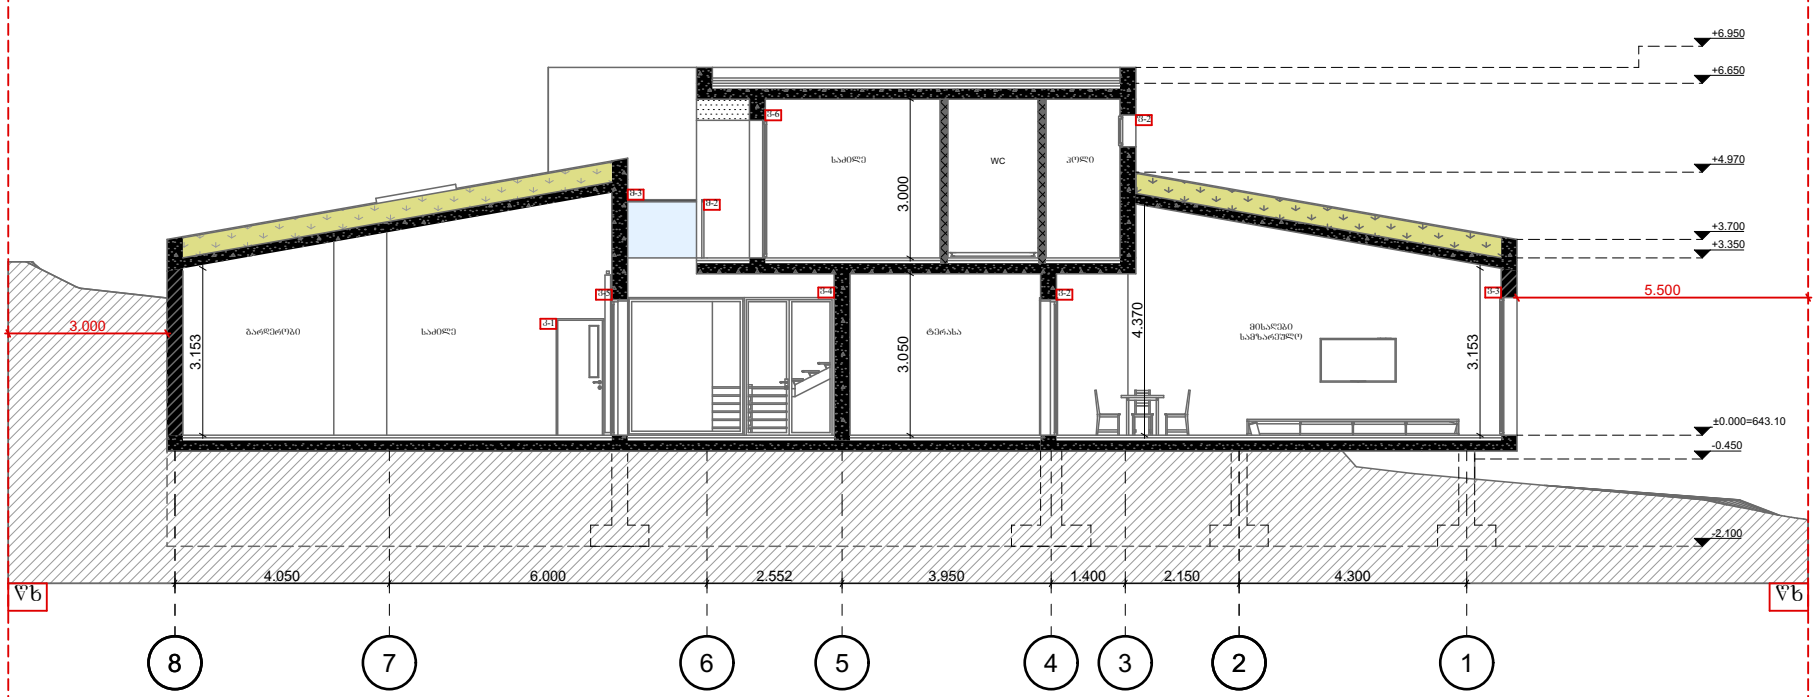

შპს ლისის განვითარების ფონდი 402167114	ქ. თბილისი მის: სანდრო ეულის 7/საბურთალოს საცხოვრებელი რაიონი კვ. 5, სანდრო ეულის 5, სართული სივრცე 1, სართული 2 Mail: lisifund@gmail.com მობ: 551732385	სალოგო კაკალია დამკვეთი	მიწის ნაკვეთის ფართობი - 800 მ² განაშენიანების კოეფიციენტის საბარო ფართობი 313.1 მ² კ1=0.4 განაშენიანების ინტენსივობის კოეფიციენტის საანგარიშო ფართობი 332.5 მ² კ2=0.4 გამწვანების კოეფიციენტის საანგარიშო ფართობი 452.4 მ² კ3=0.6	დირექტორი	კაკალია	
		ინდივიდუალური საცხოვრებელი სახლი პროექტის დასახელება		არქიტექტორი	ალანია	
		ჭრილი 3-3 ნახაზის დასახელება				
		1:100 მაშტაბი -				
		- შეცდომების რაოდენობა პროექტი სტადია				