
ქ.თბილისი კოსმონავტების სანაპირო №91 (ს/კ: 01.13.04.017.096)
ავტოსადგომის გეგმა -6.00 ნიშნულზე

-6.00 ნიშნული

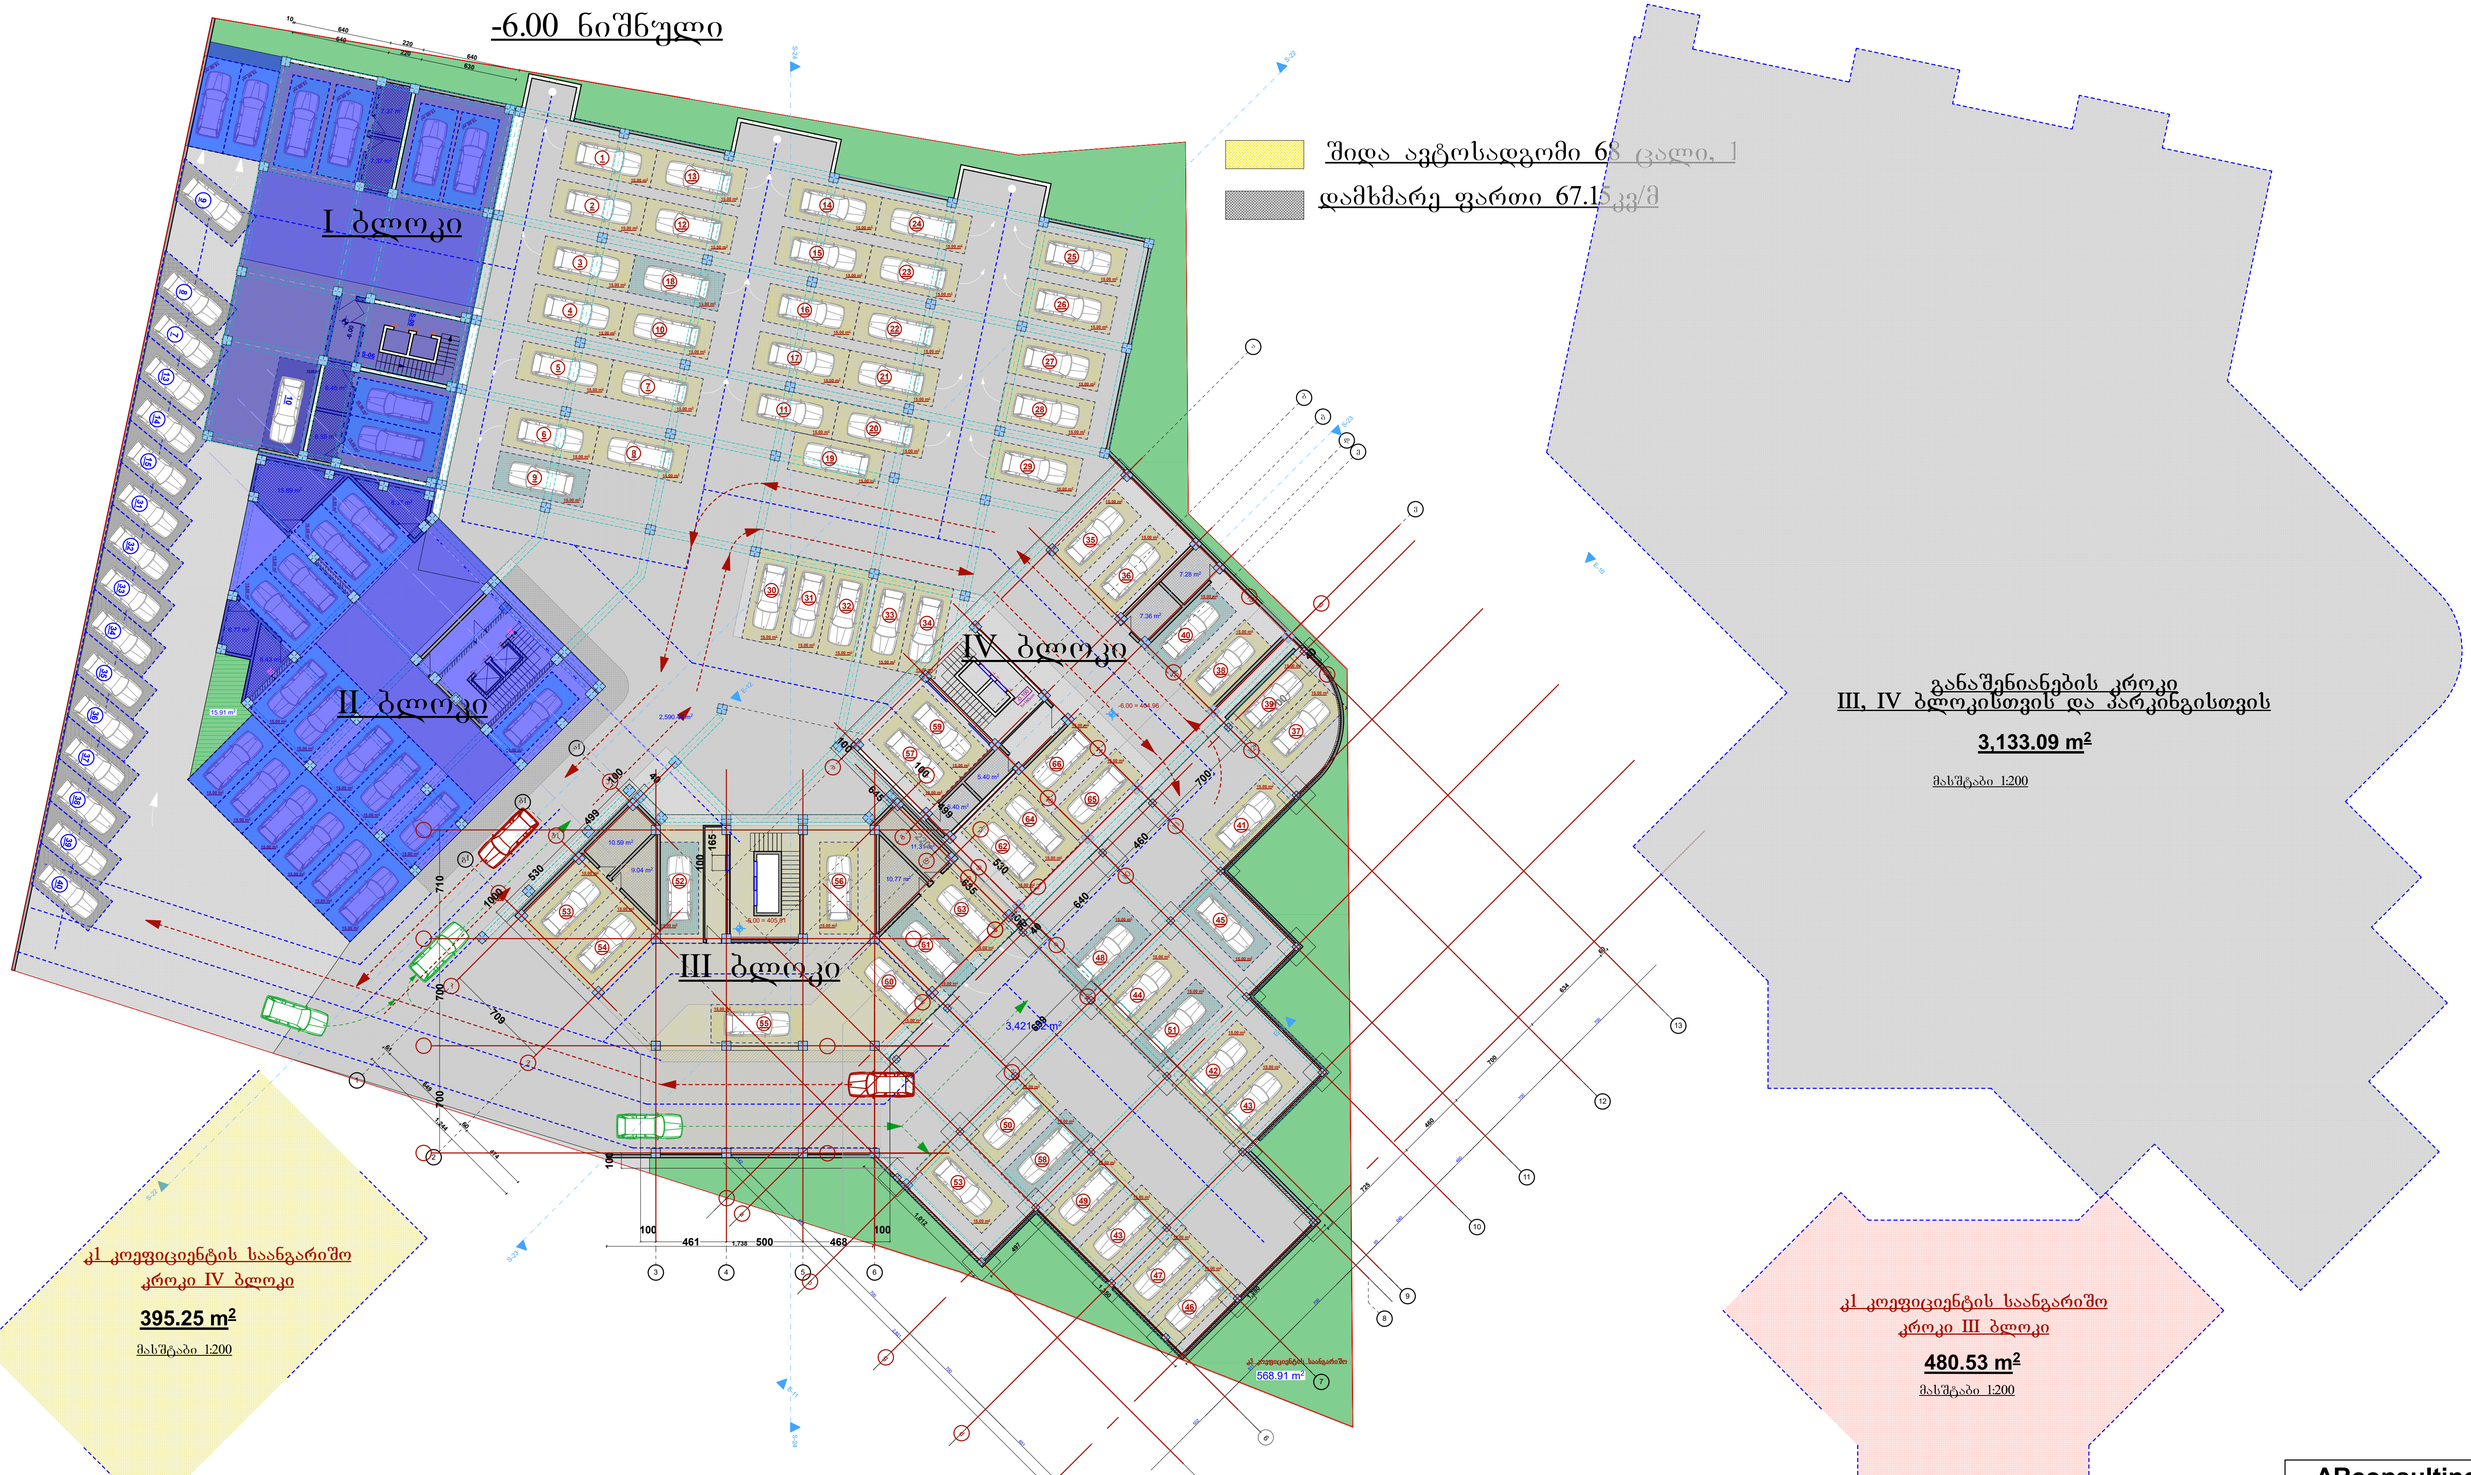

განაშენიანების კროკი
III, IV ბლოკებისთვის და პარკინგისთვის

3,133.09 m²

მასშტაბი 1:200

კ1 კოეფიციენტის საანგარიშო
კროკი IV ბლოკი

395.25 m²

მასშტაბი 1:200

კ1 კოეფიციენტის საანგარიშო
კროკი III ბლოკი

480.53 m²

მასშტაბი 1:200

ARconsulting
შ.პ.ს. "აარ ქონსალტინგ"

თანამფლობა	გვფარე
დირექტორი	გ. ჯანიაშვილი
არქიტექტორი	გ. ჯანიაშვილი
დამკვეთი	შპს "შვა დიდუბე" (ს/ნ:404565430)
თარიღი	09.02.2022

ქ.თბილისი კოსმონავტების სანაპირო №91 (ს/კ: 01.13.04.017.096)
ავტოსადგომის გეგმა -3.00 ნიშნულზე



გამწვანება

შიდა ავტოსადგომი 19ცალი, 285კვ/მ

ღია ავტოსადგომი 40ცალი, 600კვ/მ

დამხმარე ფართი 67.01კვ/მ

ARconsulting


შ.პ.ს. "აერ ქონსალტინგ"


თანამდებობა	გეგმები
დირექტორი	გ. ჯანიაშვილი
არქიტექტორი	გ. ჯანიაშვილი
დამკვეთი	შპს "შვიდი დიდუბე" (ს/კ:404565430)
თარიღი	09.02.2022

ქ.თბილისი კოსმონავტების სანაპირო №91 (ს/კ: 01.13.04.017.096)

გეგმა ±0.00 ნიშნულზე



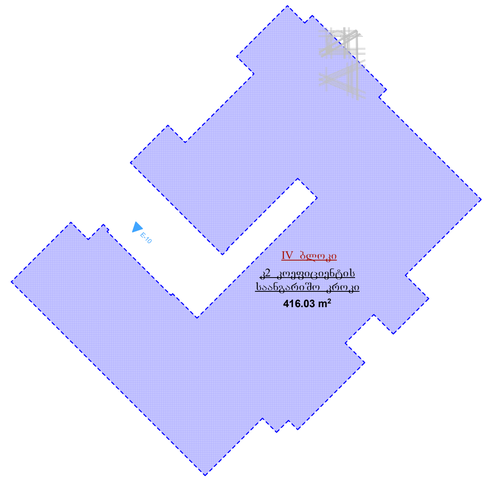

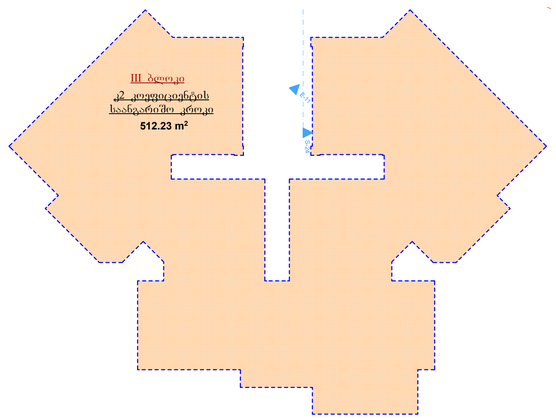


ARconsulting

შ.პ.ს. "აერ ქონსალტინგ"

თანამდებობა	გეგმები
დირექტორი	გ. ჯანიაშვილი
არქიტექტორი	გ. ჯანიაშვილი
დამკვეთი	შპს "შვა დიდუბე" (ს/კ404565430)
თარიღი	09.02.2022

ქ.თბილისი კოსმონავტების სანაპირო №91 (ს/კ: 01.13.04.017.096)

გეგმა +3.30 ნიშნულზე

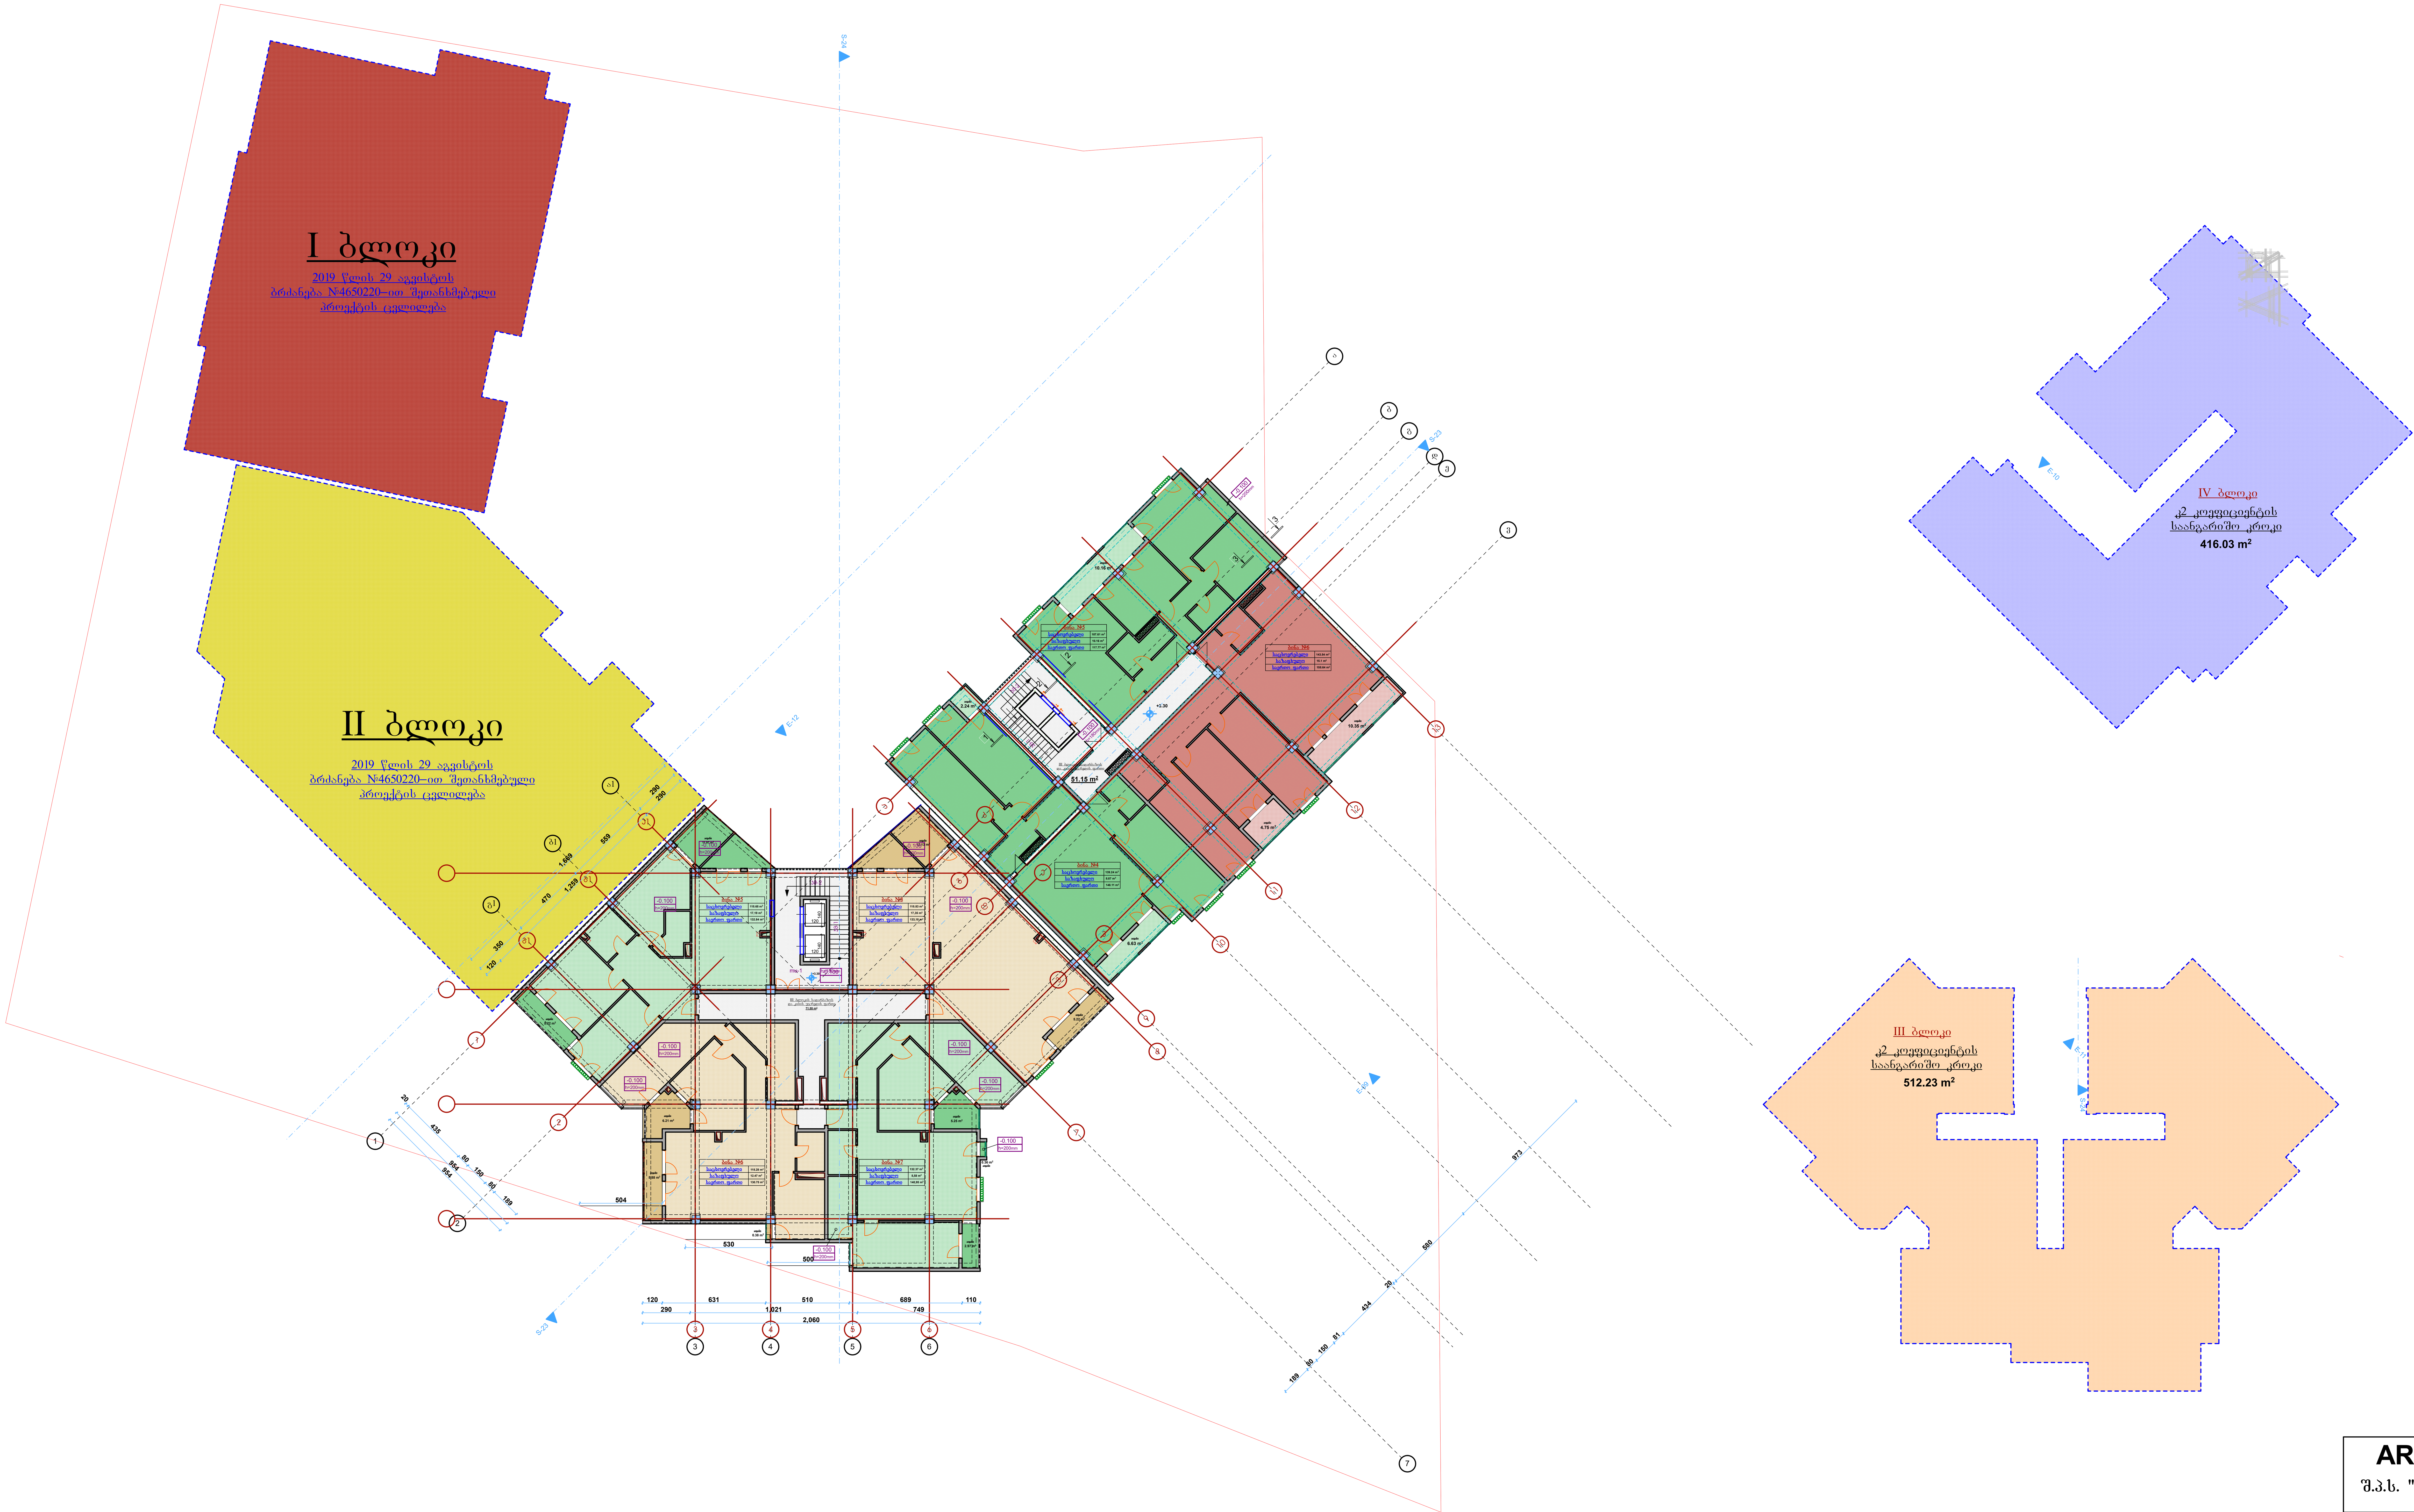

ARconsulting	
შ.პ.ს. "აერ კონსალტინგ"	
თანამდებობა	გვარი
დირექტორი	გ. ჯანიაშვილი
არქიტექტორი	გ. ჯანიაშვილი
დამკვეთი	შპს "მეგა დიდუბე" (ს/ნ:404565430)
თარიღი	09.02.2022

ქ.თბილისი კოსმონავტების სანაპირო №91 (ს/კ: 01.13.04.017.096)


გეგმა +6.60 ნიშნულზე

I ბლოკი

2019 წლის 29 აგვისტოს
ბრძანება №4650220-ით შეთანხმებული
პროექტის ცვლილება

II ბლოკი

2019 წლის 29 აგვისტოს
ბრძანება №4650220-ით შეთანხმებული
პროექტის ცვლილება

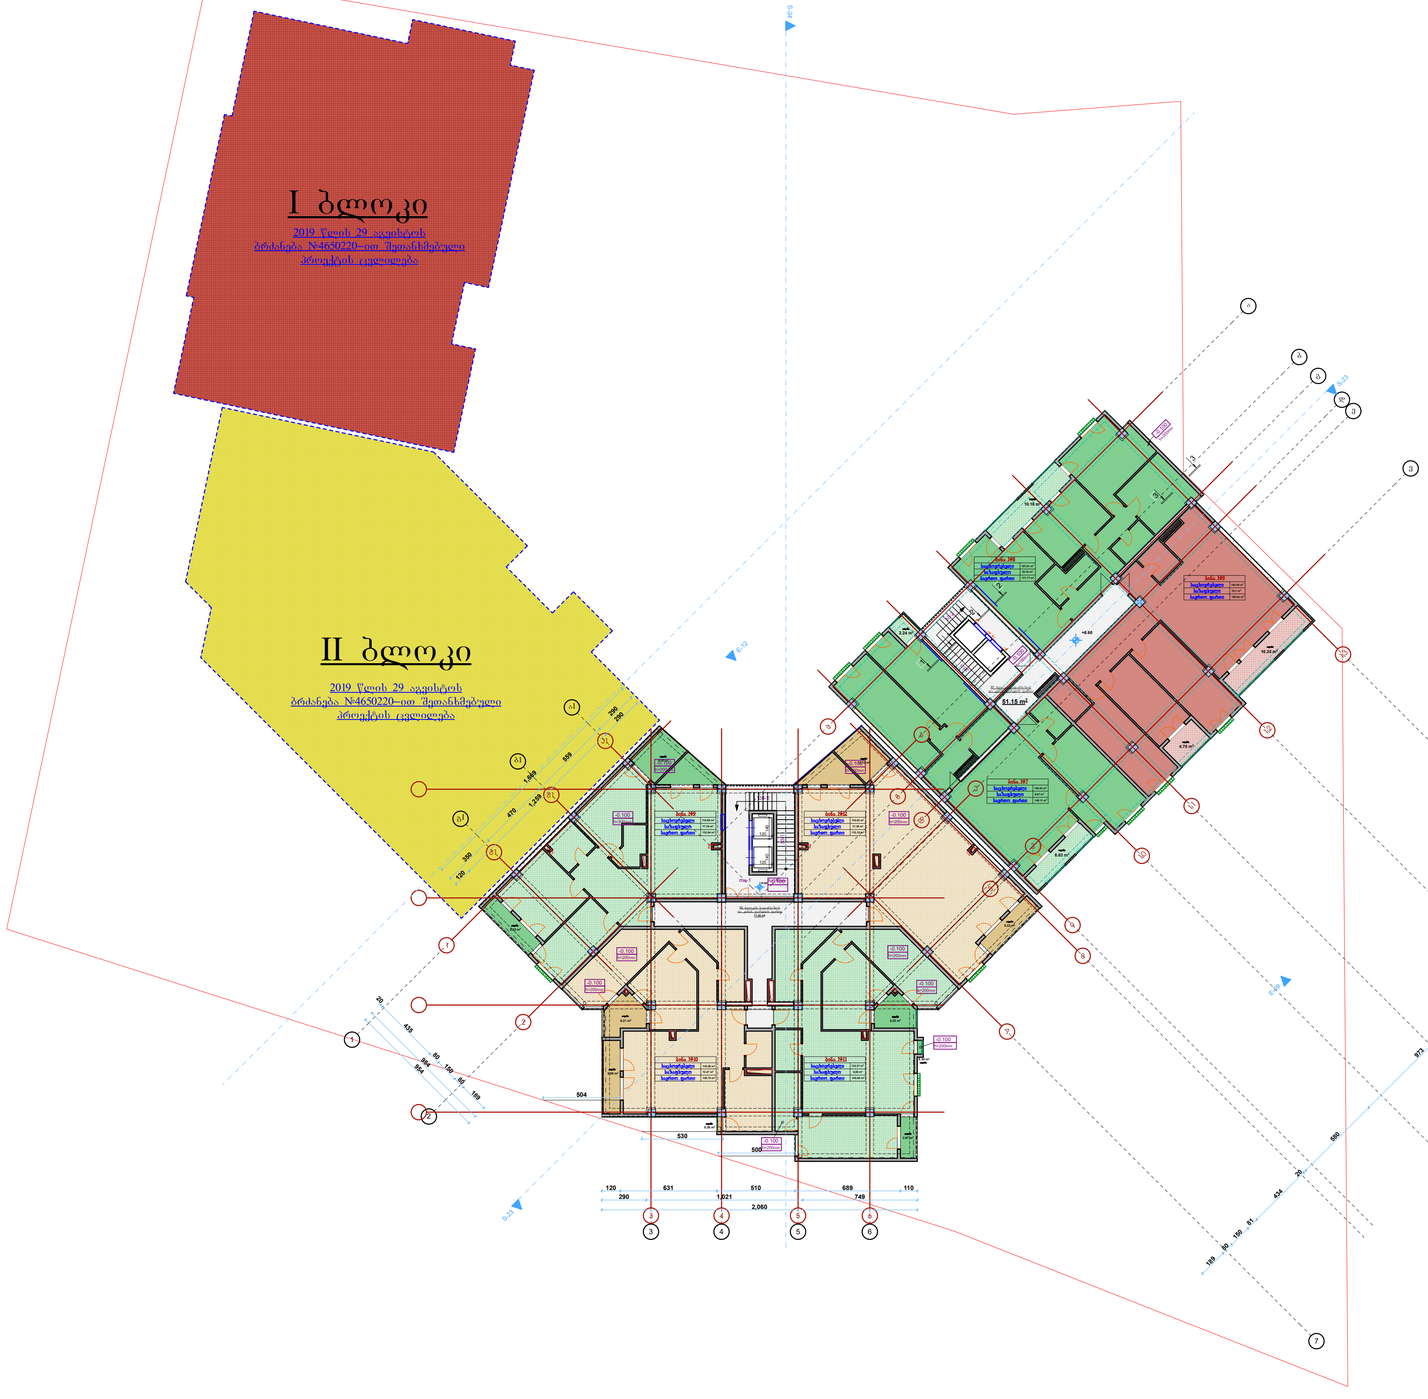
ბინა 398
ბინა 397
ბინა 399
ბინა 396
ბინა 400
ბინა 395
51.15 m²
16.38 m²
4.70 m²
16.38 m²
6.83 m²
16.38 m²
16.38 m²
16.38

ქ.თბილისი კოსმონავტების სანაპირო №91 (ს/კ: 01.13.04.017.096)

გეგმა +9.90 ნიშნულზე

I ბლოკი

2019 წლის 29 აგვისტოს
ბრძანება №4650220-ით შეთანხმებული
პროექტის ცვლილება


II ბლოკი

2019 წლის 29 აგვისტოს
ბრძანება №4650220-ით შეთანხმებული
პროექტის ცვლილება


+9.90
ბინა 3812
ბინა 3811
ბინა 3810
ბინა 3809
ბინა 3808
ბინა 3807
61.15 m²
6.63 m²
4.78 m²
1.24 m²
1.24 m²
1.24

ქ.თბილისი კოსმონავტების სანაპირო №91 (ს/კ: 01.13.04.017.096)

გეგმა +13.20 ნიშნულზე

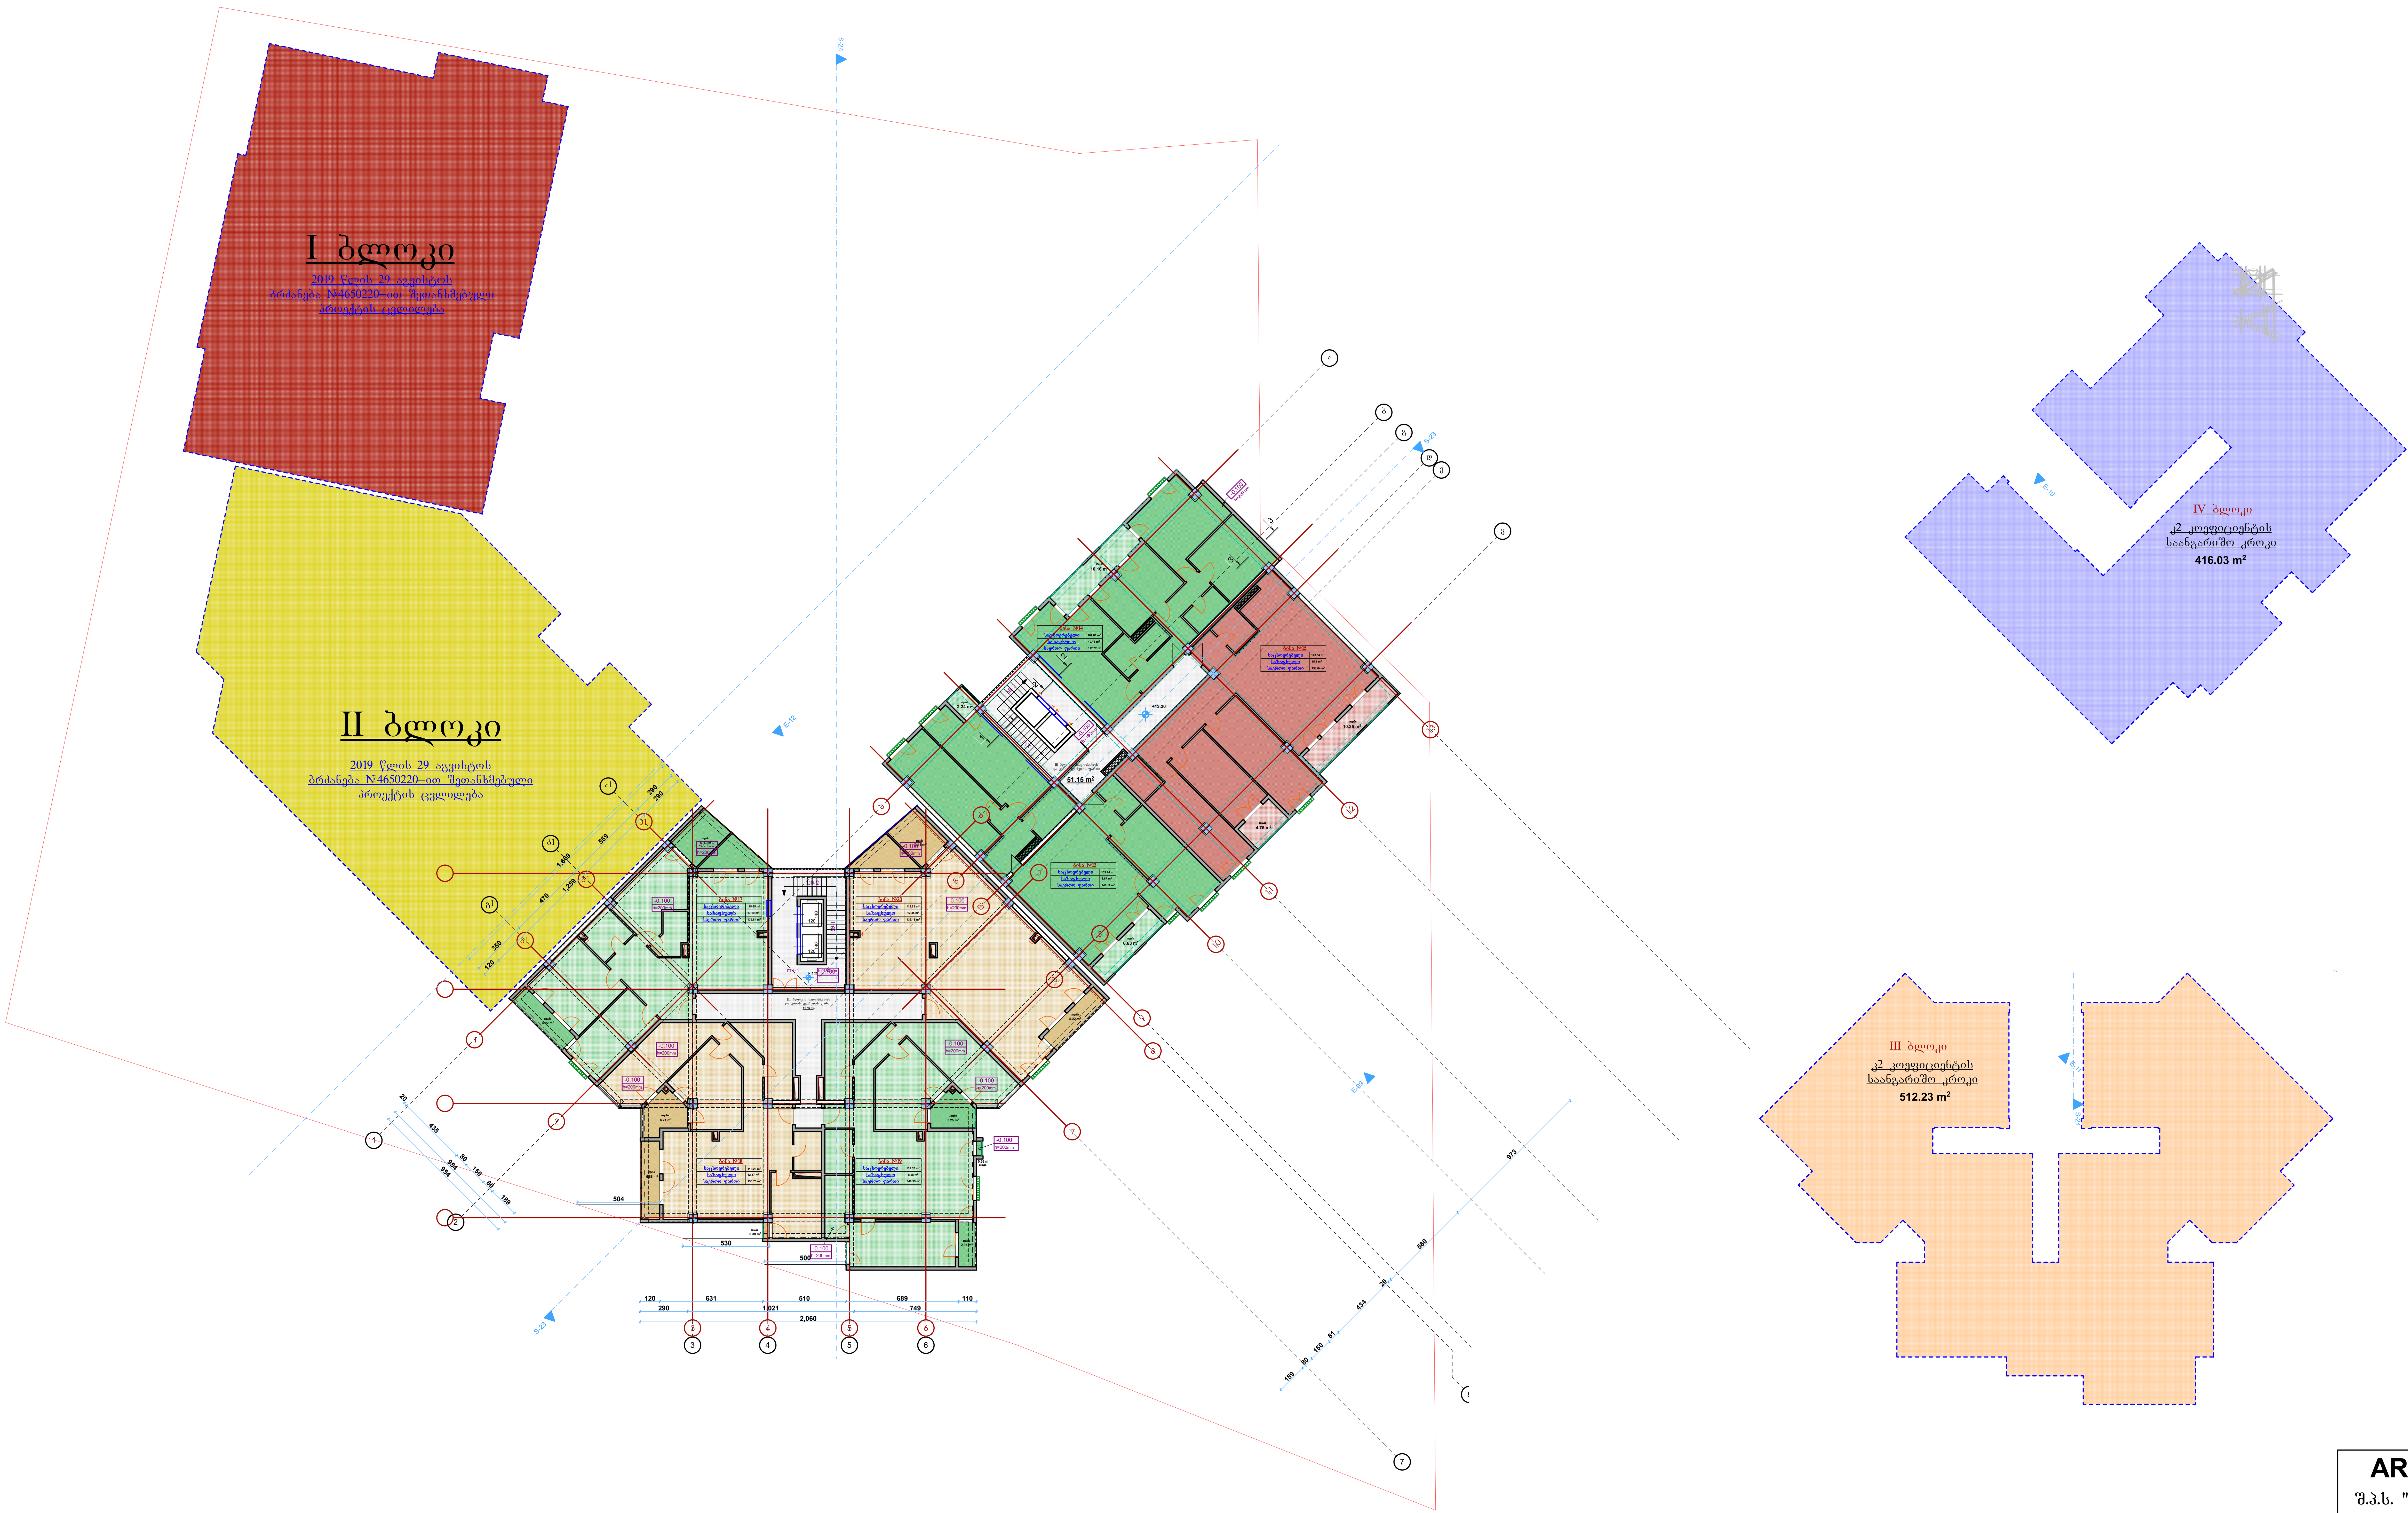

ARconsulting

შ.პ.ს. "აერ კონსალტინგ"

თანამდებობა	გვარი
დირექტორი	გ. ჯანიაშვილი
არქიტექტორი	გ. ჯანიაშვილი
დამკვეთი	შპს "მეგა დიდუბე" (ს/ნ:404565430)
თარიღი	09.02.2022

ქ.თბილისი კოსმონავტების სანაპირო №91 (ს/კ: 01.13.04.017.096)


გეგმა +16.50 ნიშნულზე

I ბლოკი

2019 წლის 29 აგვისტოს
ბრძანება №4650220-ით შეთანხმებული
პროექტის ცვლილება

II ბლოკი

2019 წლის 29 აგვისტოს
ბრძანება №4650220-ით შეთანხმებული
პროექტის ცვლილება

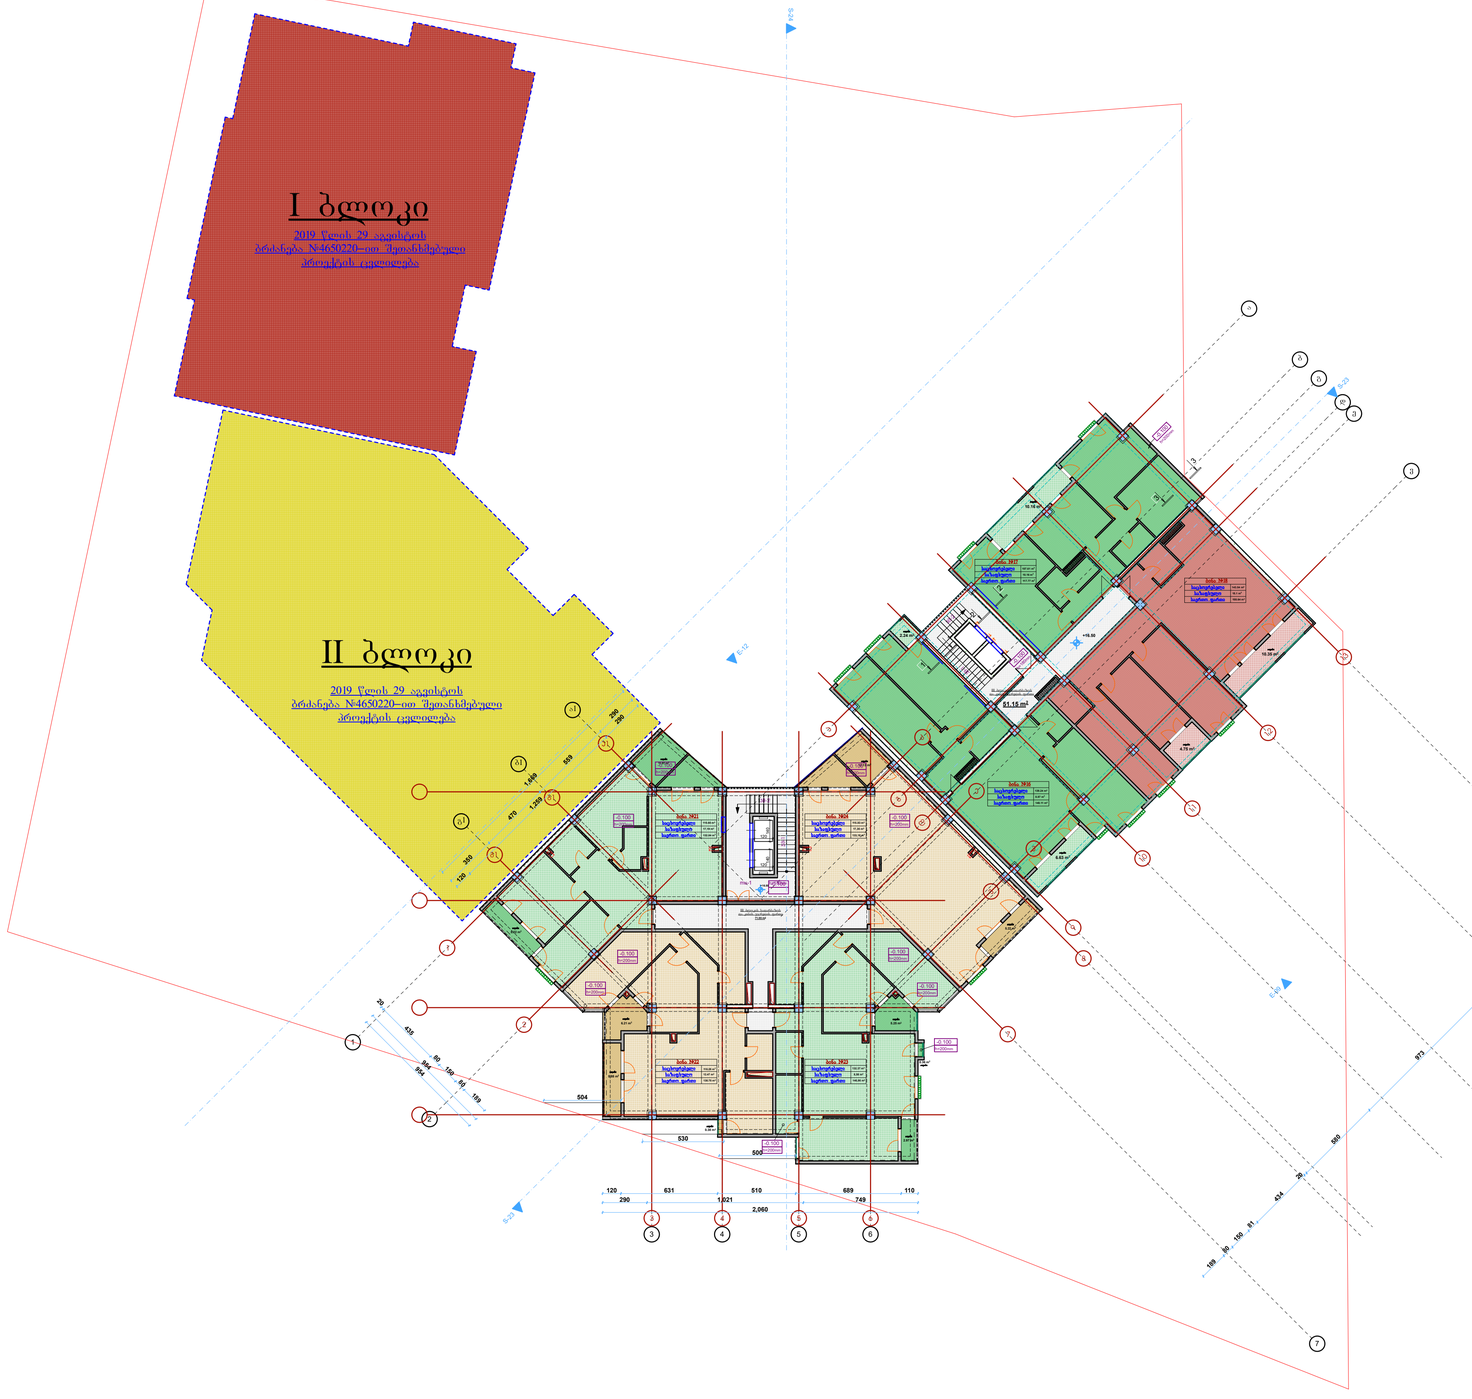

IV ბლოკი
კ2 კოეფიციენტის
საანგარიშო ფართი
416.03 m²

III ბლოკი
კ2 კოეფიციენტის
საანგარიშო ფართი
512.23 m²

ARconsulting
შ.პ.ს. "აერ ქონსალტინგ"

თანამდებობა	გეგმარი
დირექტორი	გ. ჯანიაშვილი
არქიტექტორი	გ. ჯანიაშვილი
დამკვეთი	შპს "მცირე დიღომი" (ს/კ404565430)
თარიღი	09.02.2022

ქ.თბილისი კოსმონავტების სანაპირო №91 (ს/კ: 01.13.04.017.096)

გეგმა +19.80 ნიშნულზე

I ბლოკი

2019 წლის 29 აგვისტოს
ბრძანება N-4650220-ით შეთანხმებული
პროექტის ცვლილება

II ბლოკი

2019 წლის 29 აგვისტოს
ბრძანება N-4650220-ით შეთანხმებული
პროექტის ცვლილება

IV ბლოკი
კ2 კოეფიციენტის
საანგარიშო ფართი
416.03 m²

III ბლოკი
კ2 კოეფიციენტის
საანგარიშო ფართი
512.23 m²

ARconsulting
შ.პ.ს. "აერ ქონსალტინგ"

თანამდებობა	გვარი
დირექტორი	გ. ჯანიაშვილი
არქიტექტორი	გ. ჯანიაშვილი
დამკვეთი	შპს "შეზა დიღუბე" (ს/ნ404565430)
თარიღი	09.02.2022

ქ.თბილისი კოსმონავტების სანაპირო №91 (ს/კ: 01.13.04.017.096)


გეგმა +23.10 ნიშნულზე

I ბლოკი

2019 წლის 29 აგვისტოს
ბრძანება №4650220–ით შეთანხმებული
არქიტექტურული ცვლილება

II ბლოკი

2019 წლის 29 აგვისტოს
ბრძანება №4650220–ით შეთანხმებული
არქიტექტურული ცვლილება

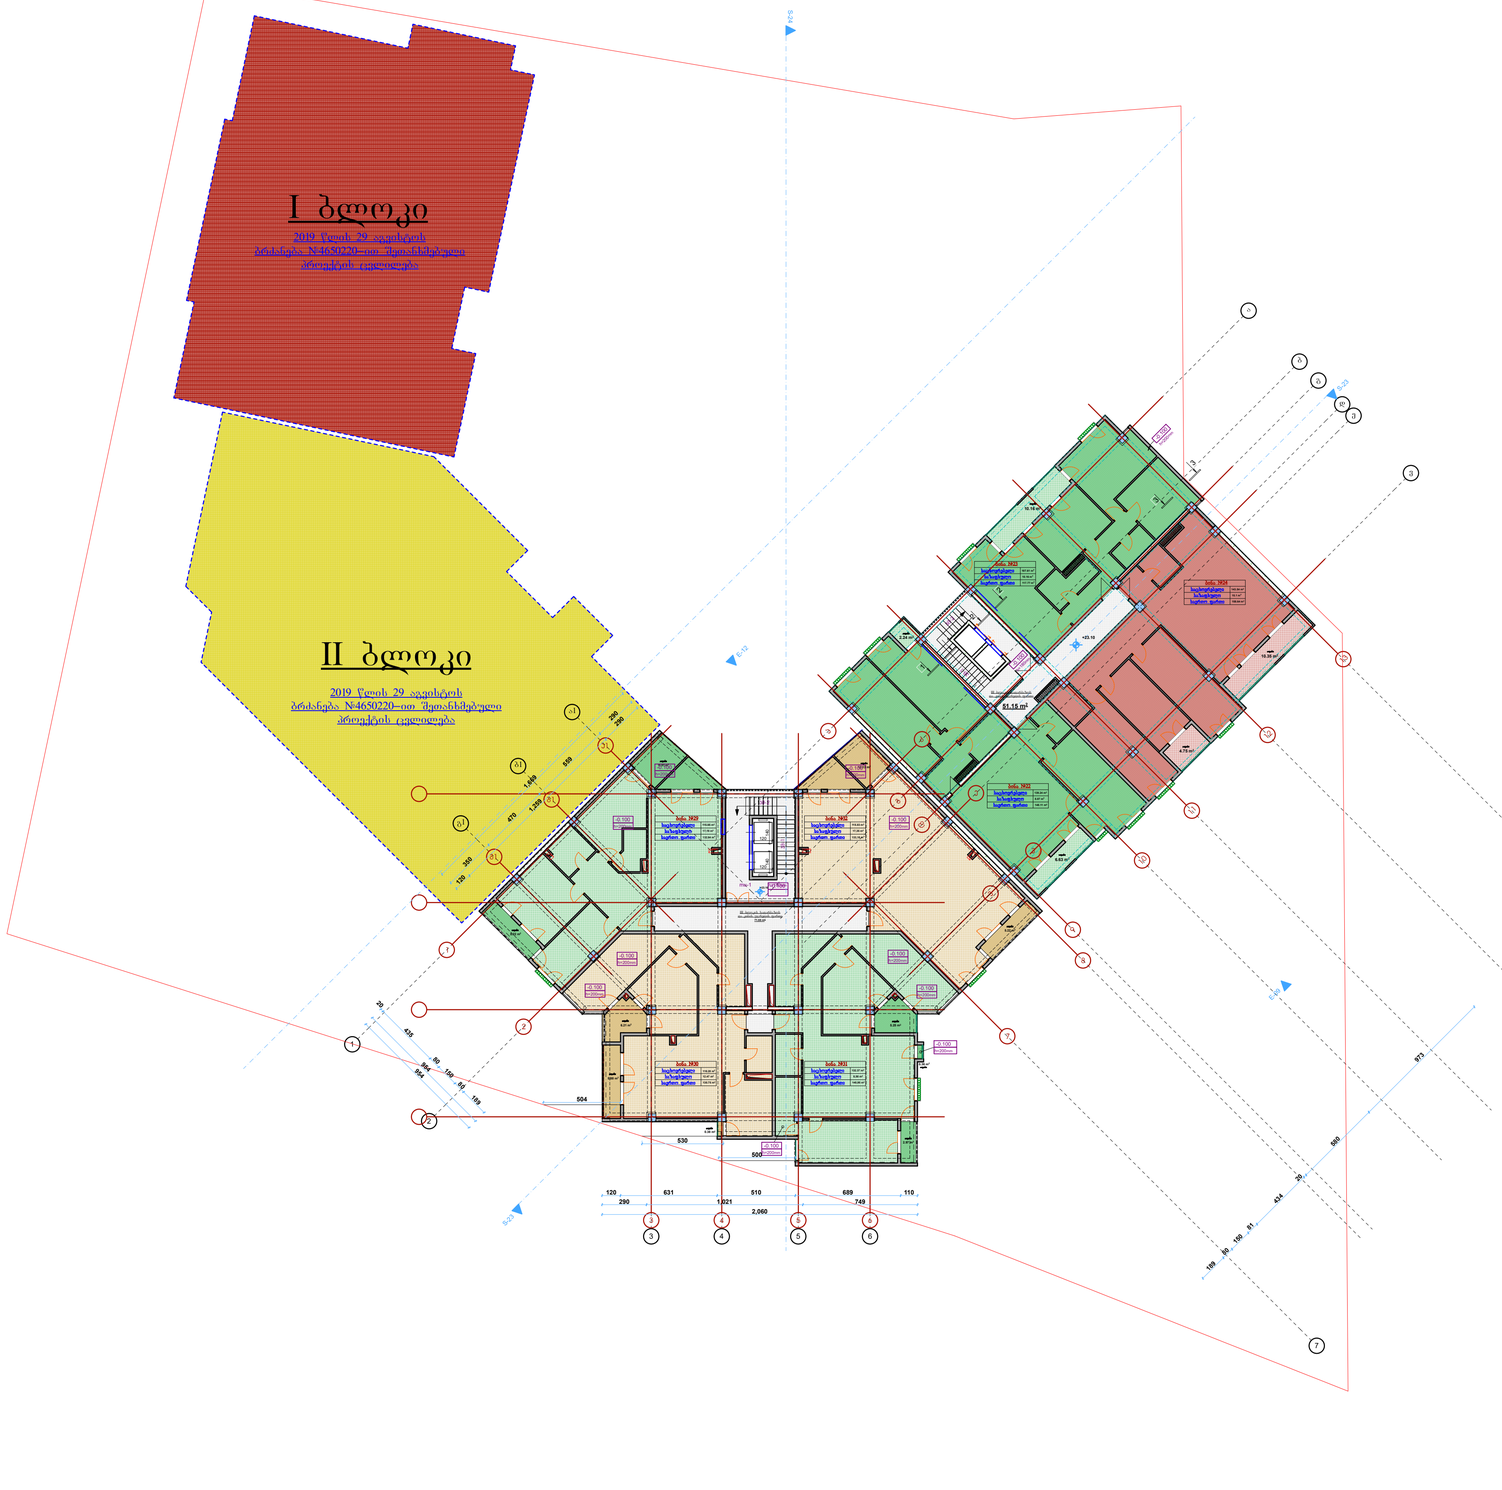
ბინა 3920
ბინა 3921
ბინა 3930
ბინა 3931
+23.10
+0.100
91.15 m²
16.38 m²
4.79 m²
9.83 m²
10.18 m²
9.87 m²
9.87 m²
10.18 m²
2.27 m²
2.27 m²
1.26 m²
1.26 m²
1.26

ქ.თბილისი კოსმონავტების სანაპირო №91 (ს/კ: 01.13.04.017.096)

გეგმა +26.40 ნიშნულზე

I ბლოკი

2019 წლის 29 აგვისტოს
ბრძანება №4650220-ით შეთანხმებული
პროექტის ცვლილება

II ბლოკი

2019 წლის 29 აგვისტოს
ბრძანება №4650220-ით შეთანხმებული
პროექტის ცვლილება



IV ბლოკი

კ2 კოვფიციენტის
საანგარიშო ფრაგმენტი

416.03 m²

III ბლოკი

კ2 კოვფიციენტის
საანგარიშო ფრაგმენტი

512.23 m²


ARconsulting

შ.პ.ს. "აერ ქონსალტინგ"

თანამფლობა	გვადრი
დირექტორი	გ. ჯანიაშვილი
არქიტექტორი	გ. ჯანიაშვილი
დამკვეთი	შპს "შვეა დიფუზე" (ს/კ:404565430)
თარიღი	09.02.2022

ქ.თბილისი კოსმონავტების სანაპირო №91 (ს/კ: 01.13.04.017.096)

გეგმა +29.70 ნიშნულზე

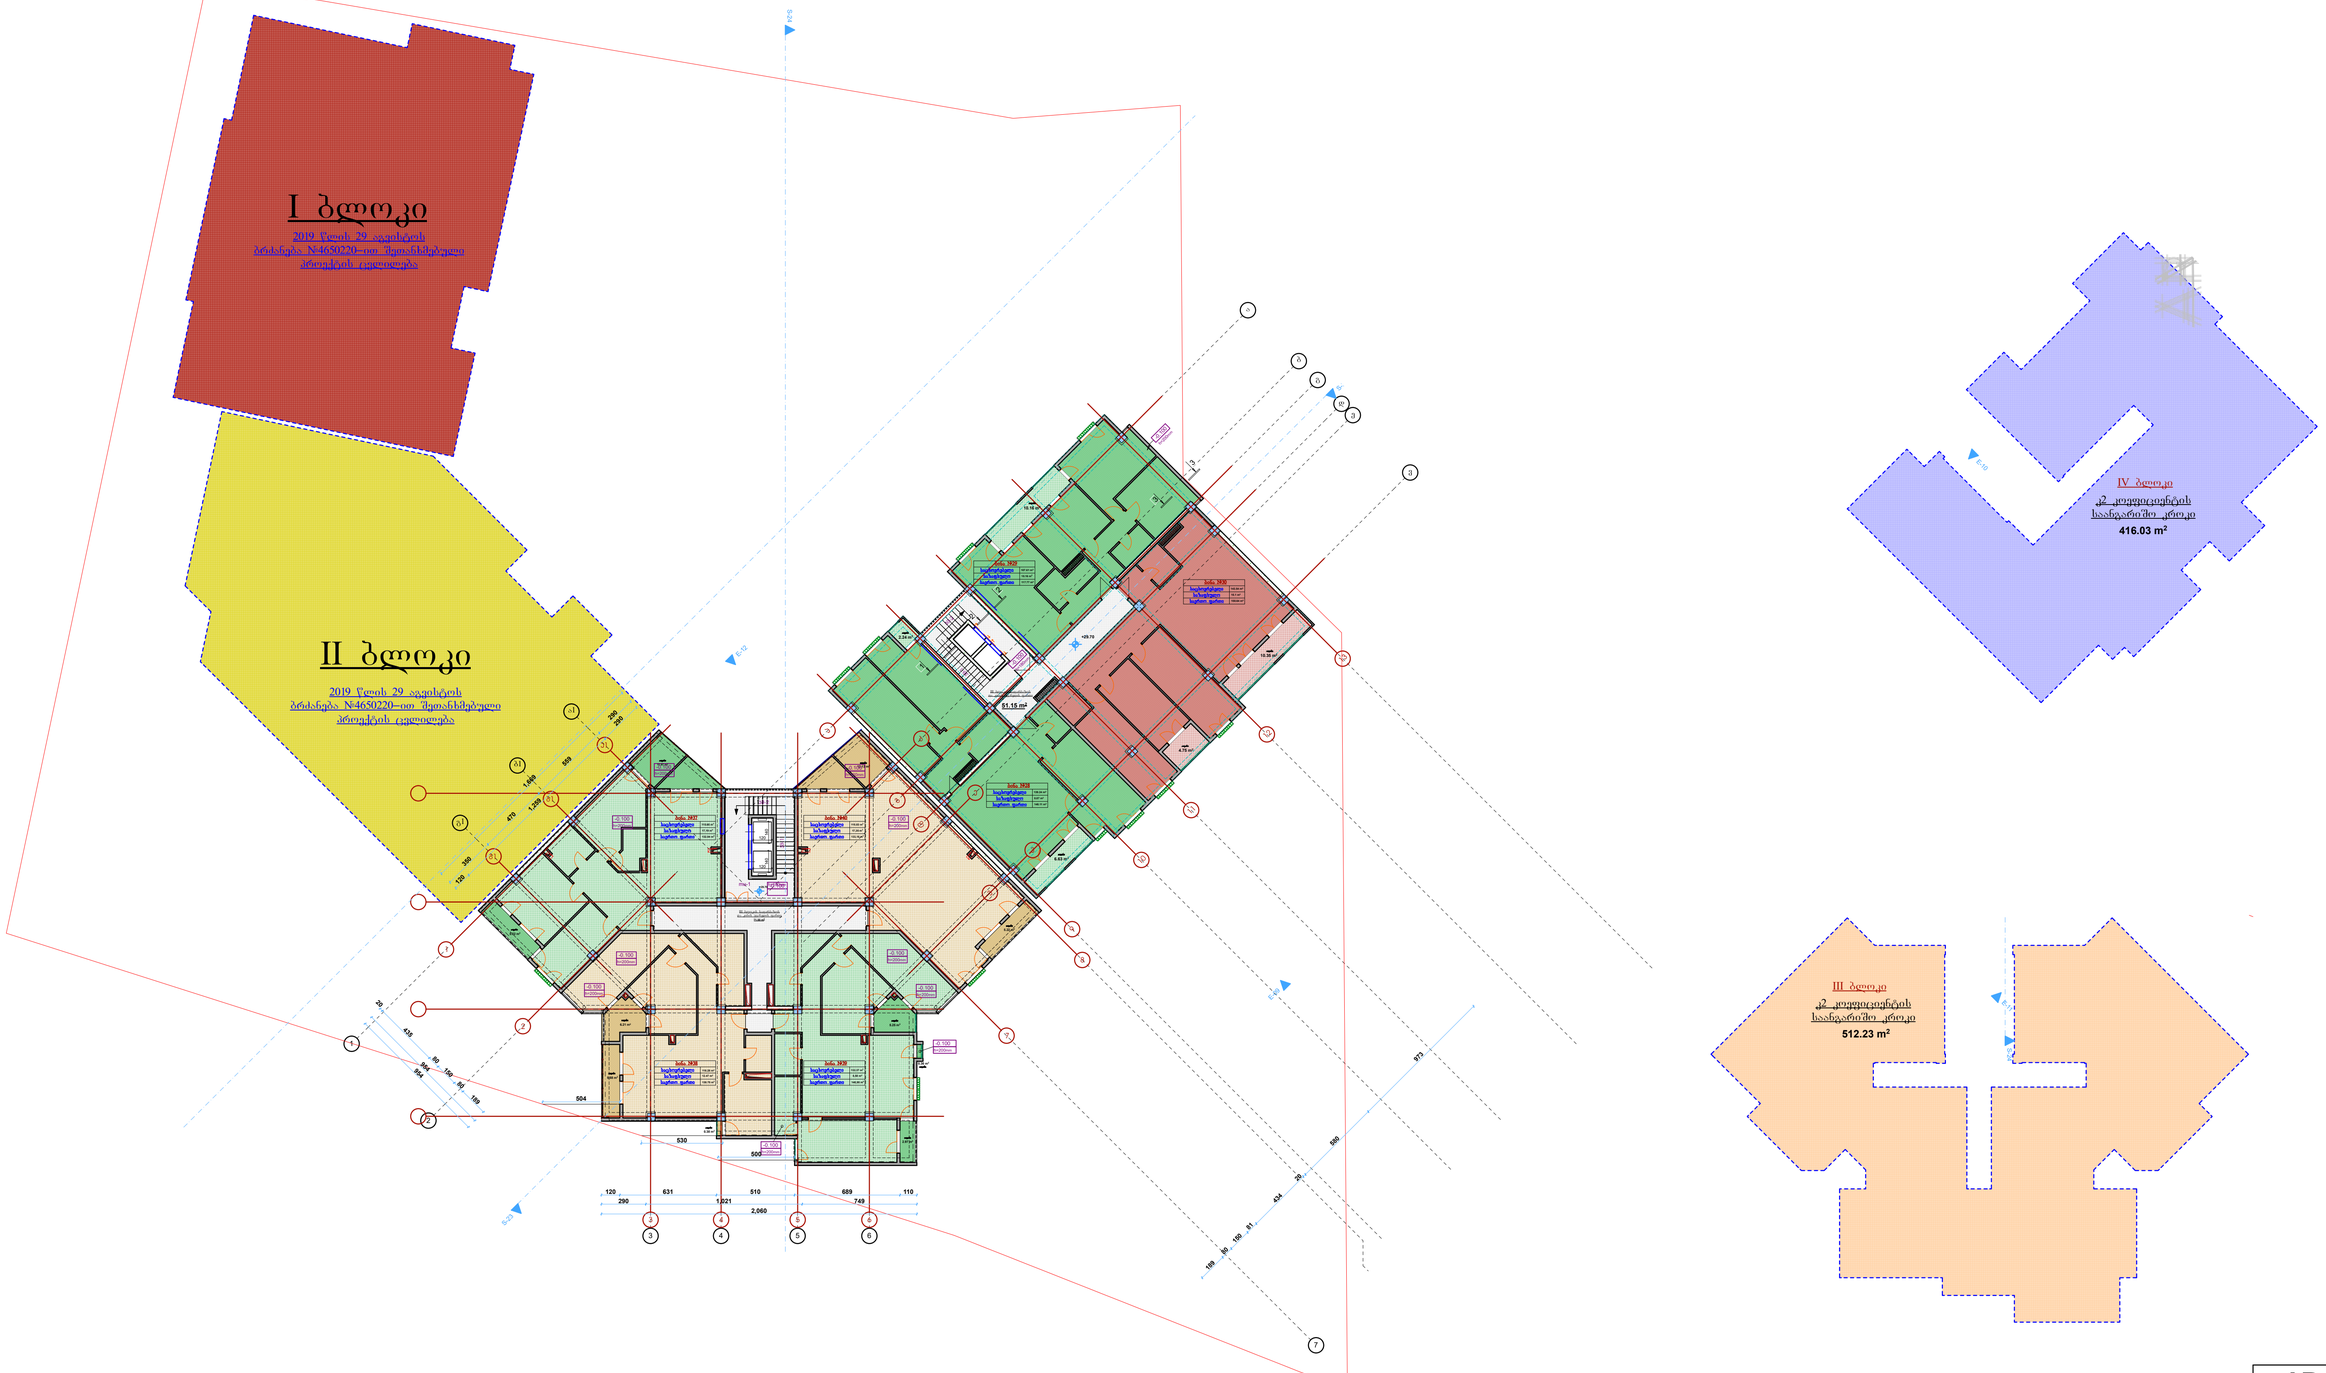

თანამფლობა	გვფრი
დირექტორი	გ. ჯანიაშვილი
არქიტექტორი	გ. ჯანიაშვილი
დამკვეთი	შპს "შეკა დიდუბე" (ს/კ:404565430)
თარიღი	09.02.2022

ARconsulting
შ.პ.ს. "აერ ქონსალტინგ"

ქ.თბილისი კოსმონავტების სანაპირო №91 (ს/კ: 01.13.04.017.096)

გეგმა +33.00 ნიშნულზე

I ბლოკი

2019 წლის 29 აგვისტოს
ბრძანება №4650220-ით შეთანხმებული
პროექტის ცვლილება

II ბლოკი

2019 წლის 29 აგვისტოს
ბრძანება №4650220-ით შეთანხმებული
პროექტის ცვლილება



IV ბლოკი
კ2 კოეფიციენტის
საანგარიშო ფართი
416.03 m²

III ბლოკი
კ2 კოეფიციენტის
საანგარიშო ფართი
512.23 m²

ARconsulting	
შ.პ.ს. "აერ ქონსალტინგ"	
თანამდებობა	გვარი
დირექტორი	გ. ჯანიაშვილი
არქიტექტორი	გ. ჯანიაშვილი
დამკვეთი	შპს "შვა დიღუმე" (ს/ნ:404565430)
თარიღი	09.02.2022

ქ.თბილისი კოსმონავტების სანაპირო №91 (ს/კ: 01.13.04.017.096)


გეგმა +36.30 ნიშნულზე

I ბლოკი

2019 წლის 29 აგვისტოს
ბრძანება №4650220-ით შეთანხმებული
პროექტის ცვლილება

II ბლოკი

2019 წლის 29 აგვისტოს
ბრძანება №4650220-ით შეთანხმებული
პროექტის ცვლილება

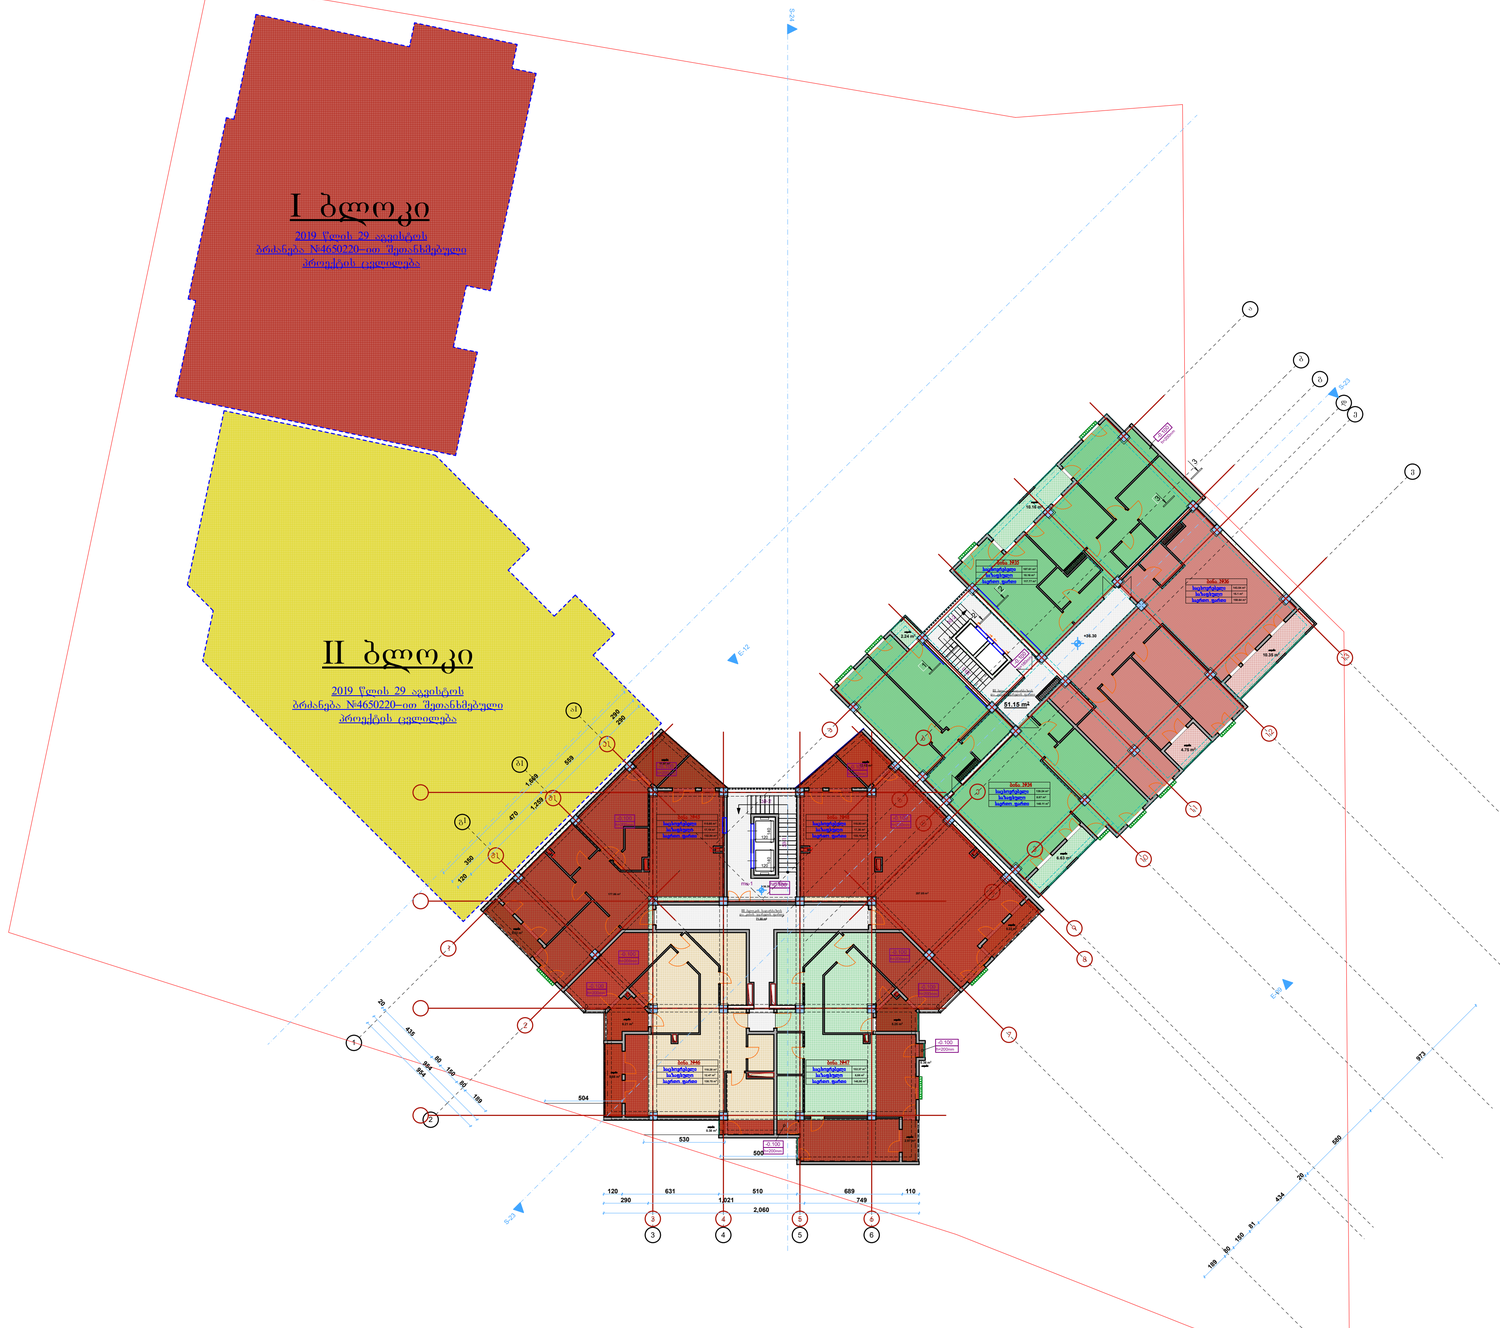

IV ბლოკი
კ2 კოეფიციენტის
საანგარიშო ფართი
416.03 m²


III ბლოკი
კ2 კოეფიციენტის
საანგარიშო ფართი
512.23 m²

ARconsulting
შ.პ.ს. "აერ ქონსალტინგ"

თანამდებობა	გეგმარი
დირექტორი	გ. ჯანიაშვილი
არქიტექტორი	გ. ჯანიაშვილი
დამკვეთი	შპს "შუა დიდუბე" (ს/ნ404565430)
თარიღი	09.02.2022

ქ.თბილისი კოსმონავტების სანაპირო №91 (ს/კ: 01.13.04.017.096)


გეგმა +39.60 ნიშნულზე

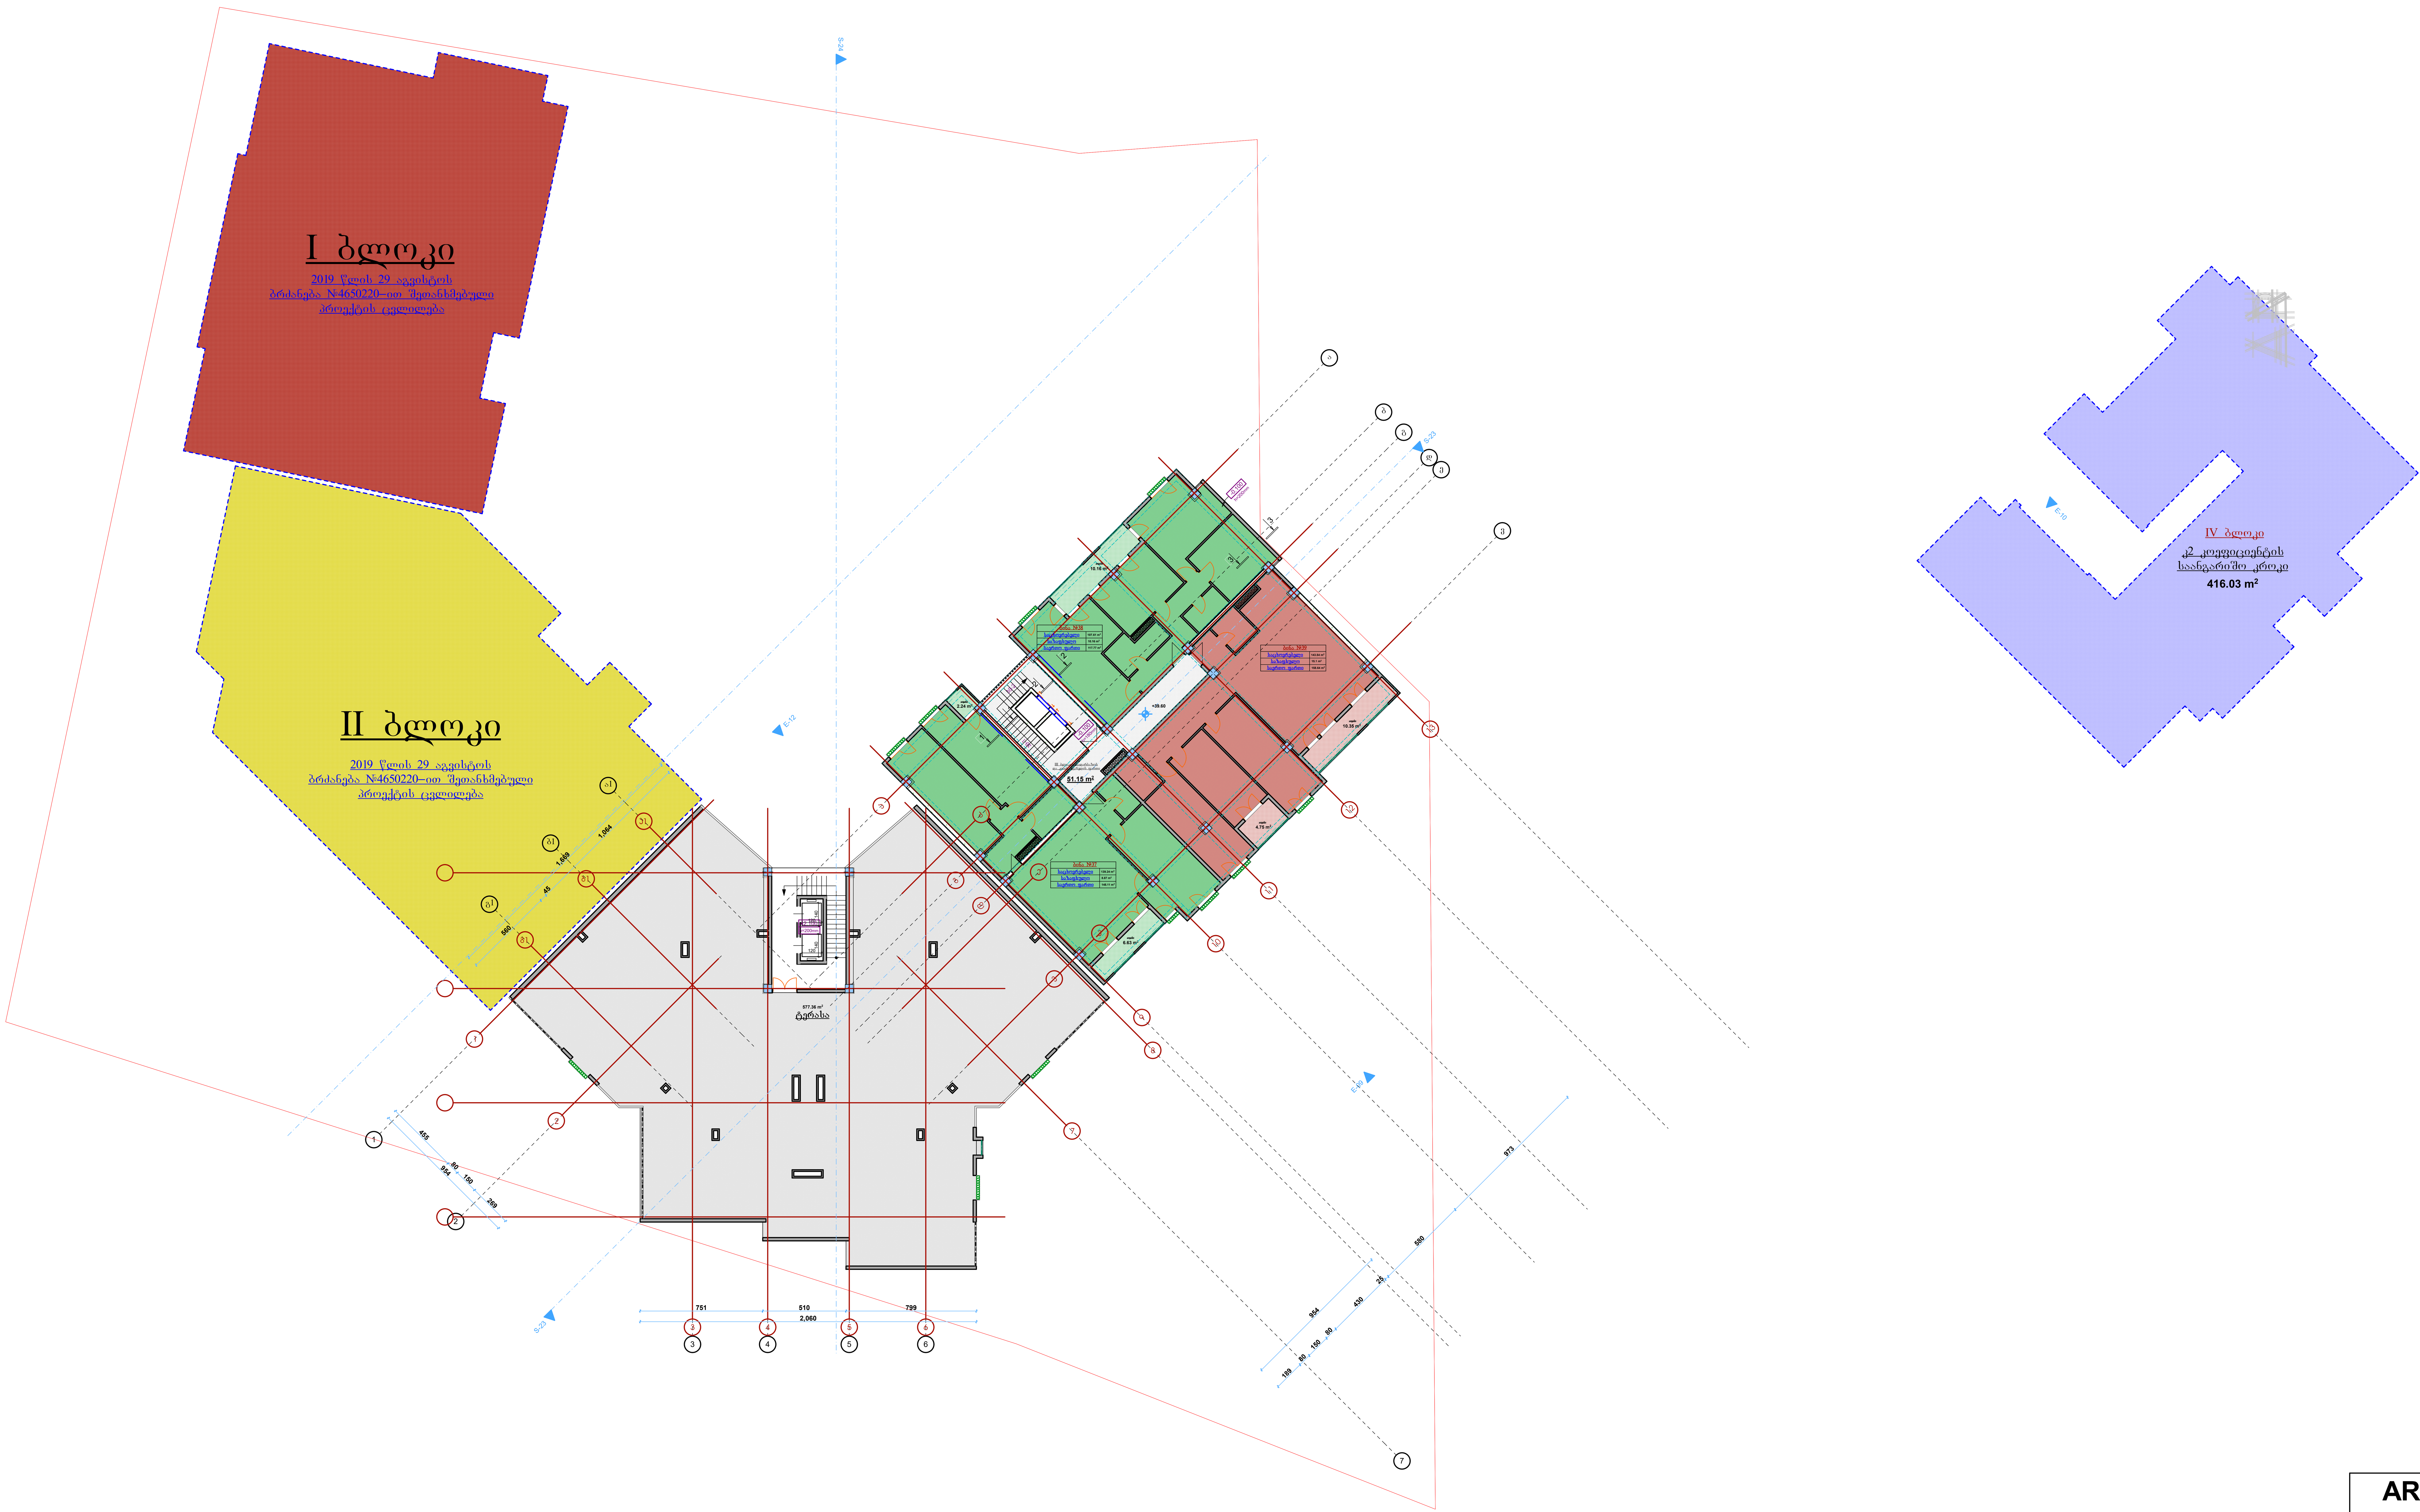

ARconsulting	
შ.პ.ს. "აერ ქონსალტინგ"	
თანამდებობა	გვარი
დირექტორი	გ. ჯანიაშვილი
არქიტექტორი	გ. ჯანიაშვილი
დამკვეთი	შპს "მეგა დიდუბე" (ს/ნ:404565430)
თარიღი	09.02.2022

ქ.თბილისი კოსმონავტების სანაპირო №91 (ს/კ: 01.13.04.017.096)

გეგმა +42.90 ნიშნულზე

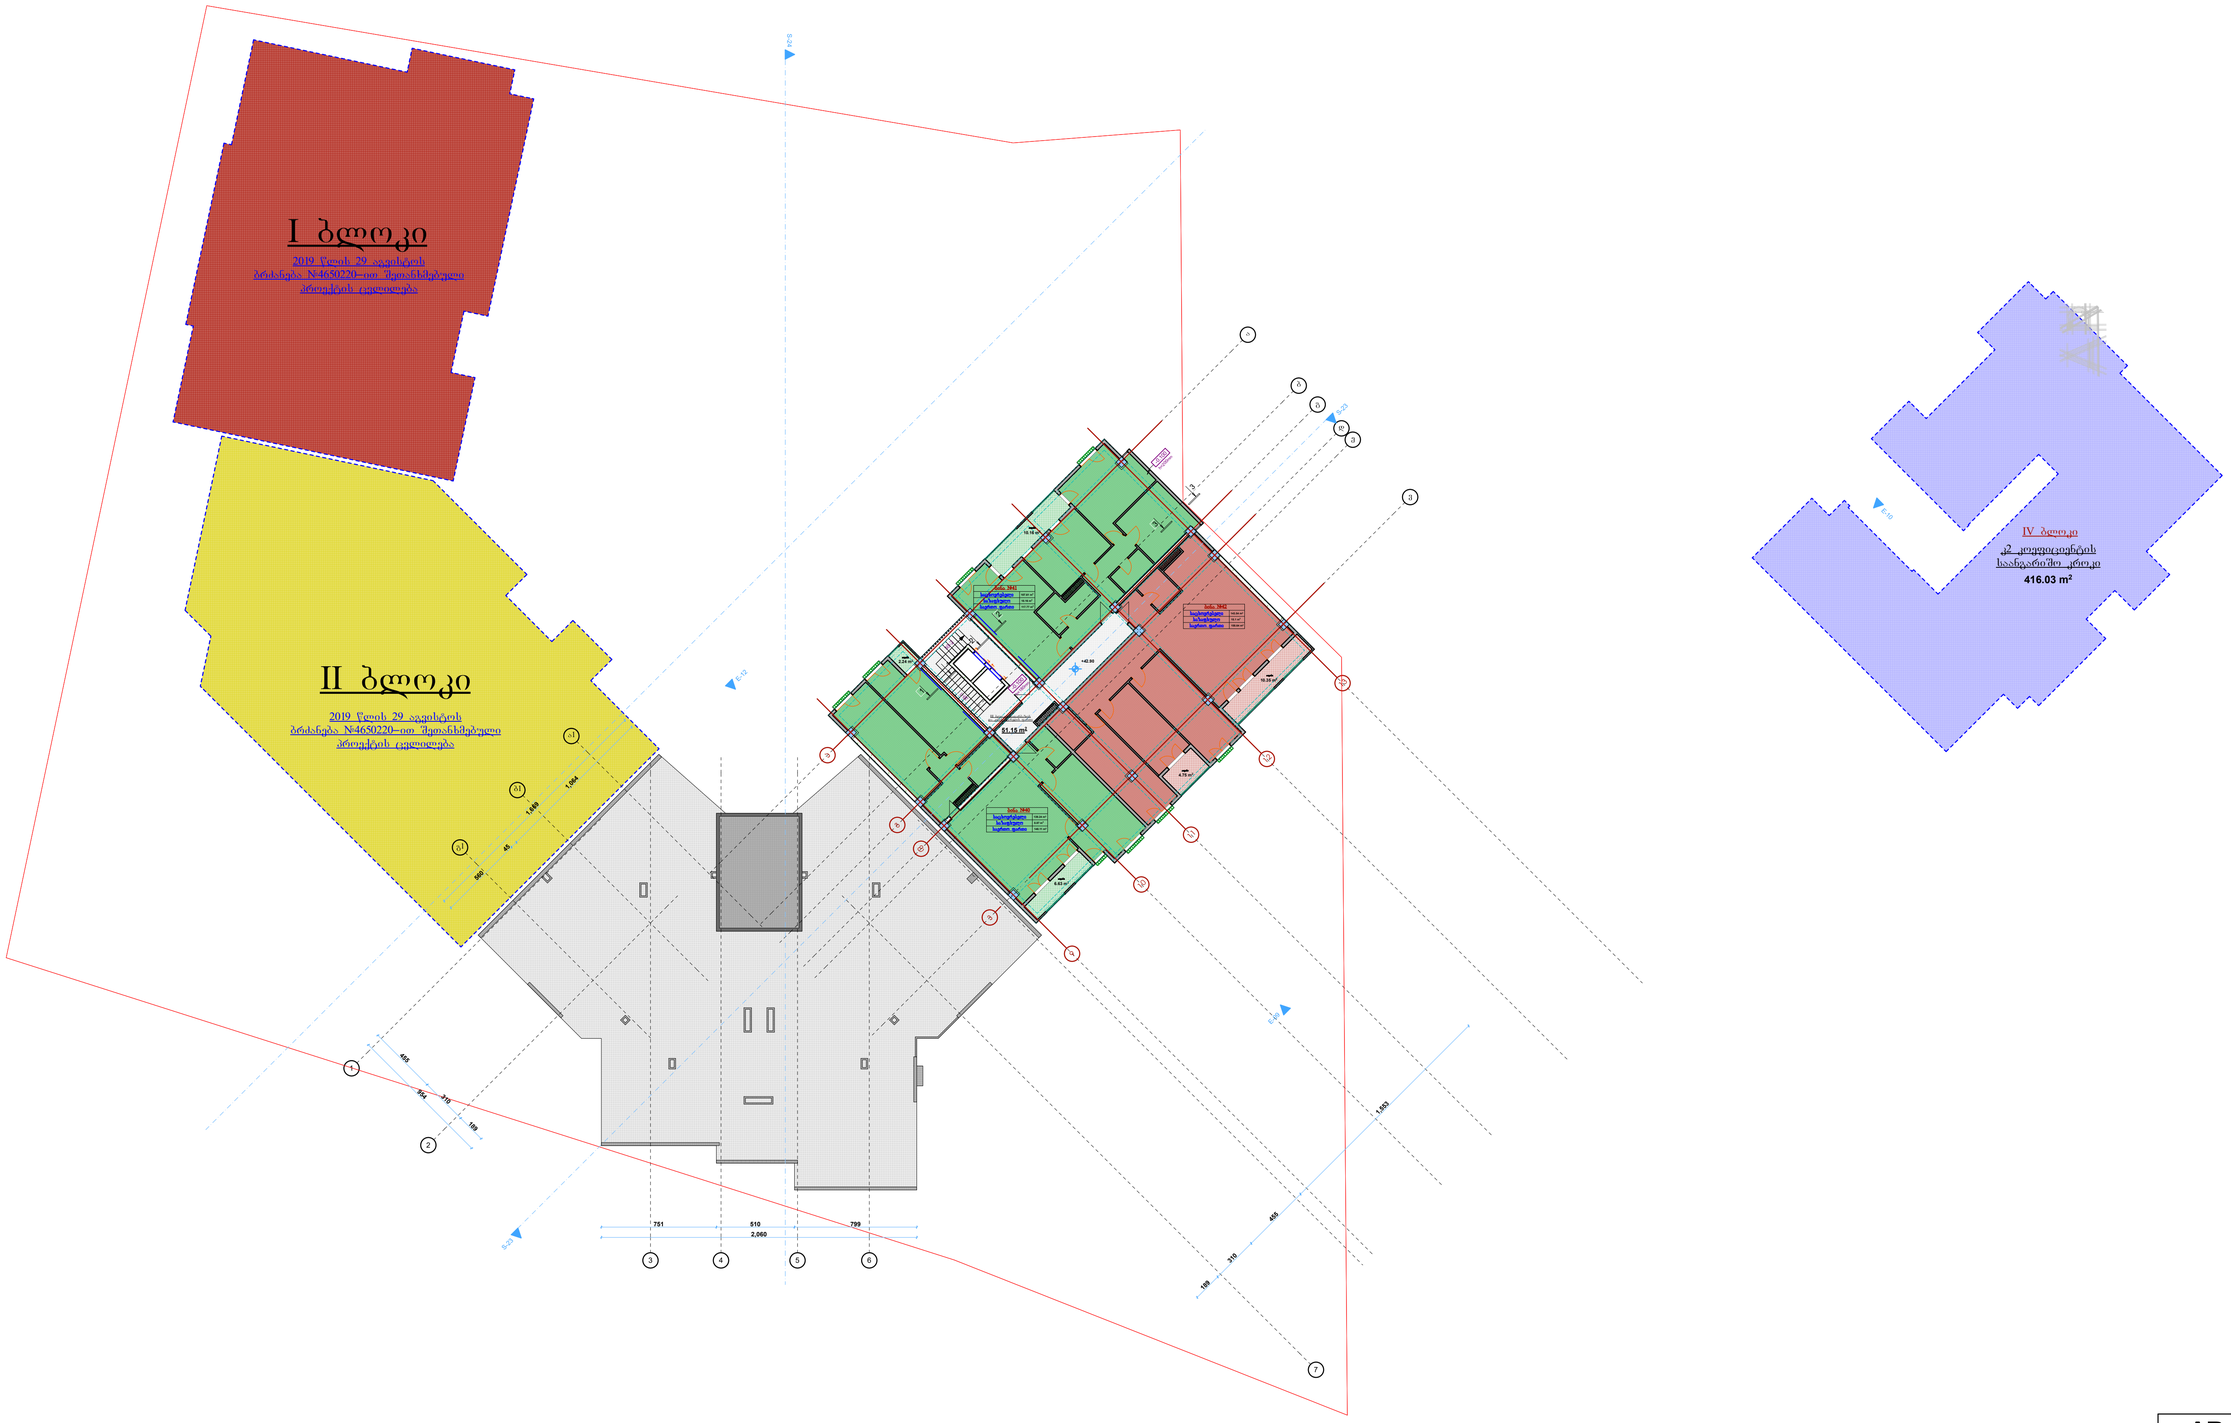

ARconsulting	
შ.პ.ს. "აერ ქონსალტინგ"	
თანამდებობა	გვარი
დირექტორი	გ. ჯანიაშვილი
არქიტექტორი	გ. ჯანიაშვილი
დამკვეთი	შპს "შუა დიდუბე" (ს/ნ:404565430)
თარიღი	09.02.2022

ქ.თბილისი კოსმონავტების სანაპირო №91 (ს/კ: 01.13.04.017.096)

გეგმა +46.20 ნიშნულზე




ARconsulting

შ.პ.ს. "აერ ქონსალტინგ"

თანამფლობა	გეგმრე
დირექტორი	გ. ჯანიაშვილი
არქიტექტორი	გ. ჯანიაშვილი
დამკვეთი	შპს "შეგა დიდუბე" (ს/ნ:404565430)
თარიღი	06.08.2021

ქ.თბილისი კოსმონავტების სანაპირო №91 (ს/კ: 01.13.04.017.096)

სახურავის გეგმა +49.50 ნიშნულზე

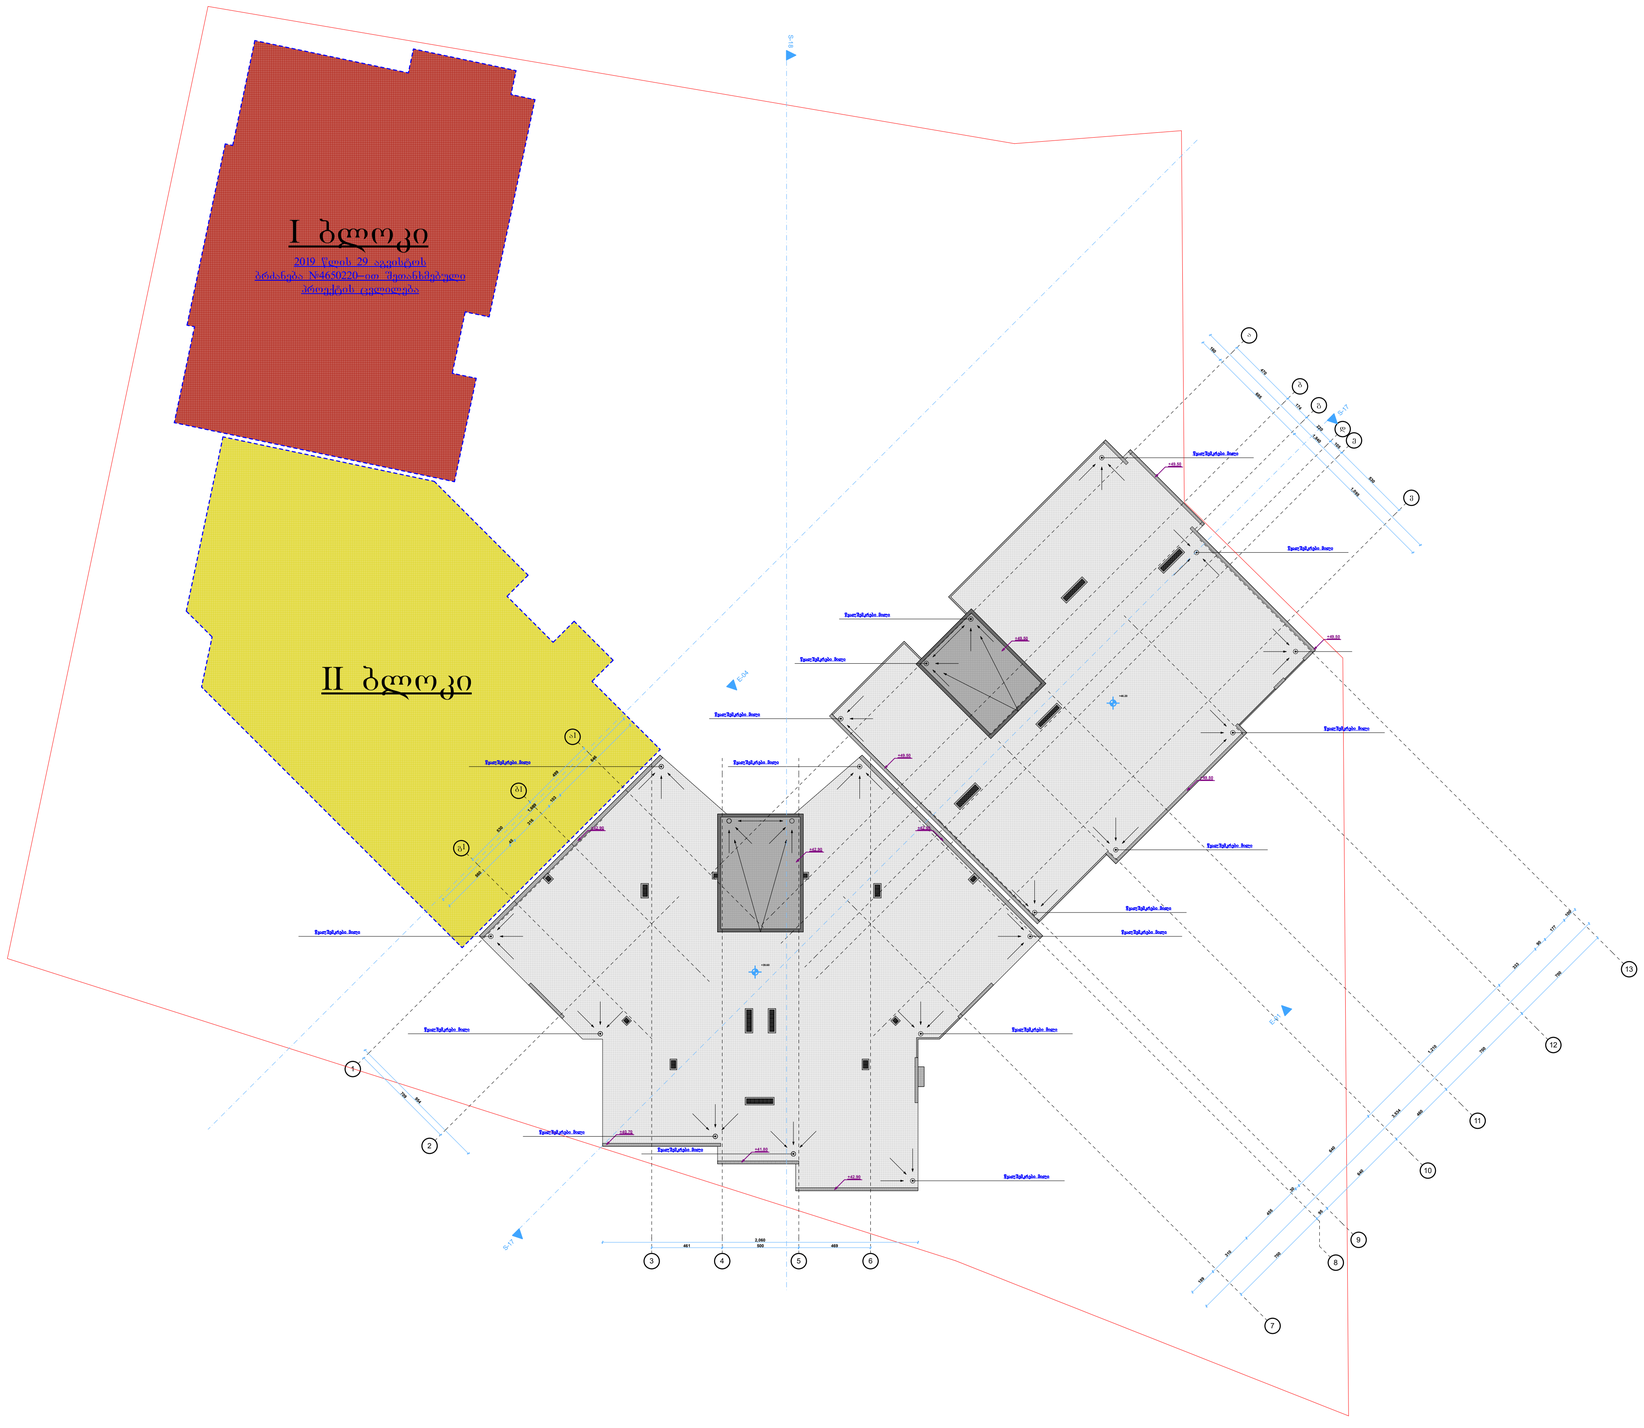

ARconsulting

შ.პ.ს. "აერ ქონსალტინგ"

თანამდებობა	გვარი
დირექტორი	გ. ჯანიაშვილი
არქიტექტორი	გ. ჯანიაშვილი
დამკვეთი	შპს "შუა დიდუბე" (ს/ნ:404565430)
თარიღი	06.08.2021