შპს ვანდმაუერ
საქართველო, ქ.თბილისი
ტელ: +995 574 70 04 04
info@wandmauer.ge
www.wandmauer.ge

WAND MAUER


Wandmauer Ltd
Georgia, Tbilisi
Phone: +995 574 70 04 04
info@wandmauer.ge
www.wandmauer.ge



პირობითი აღნიშვნები	პროექცია UTM 38N სკოორდინატთა სისტემა WGS 84	ზოპო გეგმა	ქ. თბილისი, გორგასლის დაწყლიას ქუჩა №3 ს/კ 01.14.05.009.001 - 450 კვ.მ დამკვეთი: შპს ნაფუტერები
წყალარინება ელ. გადამცემი ხაზი გაზის მილი წყალმომარაგება ღობე ხეების რიგი ობიექტი	ნაკვეთის საზღვარი მიმდებარე ნაკვეთი შენობა საშეფადებელი კვანძი ტბის მასივი ფოთლოვანი ხე წიწვოვანი ხე ხეხილის ხე პალმა	ვანთების ბოძი ელექტრო ბოძი ნიშნული სახანძრო ჰიდრანტი შენობანი წყარო ან ჭა საცხაო ნიშანი მიღები ძაბვის გადამცემი	ცხელი ცივწყალი ბალკის ღობე მავთულბადის ღობე ასფალტის გზა წყლის არხი ერენტის გზა რკინიგზა

კომპ. უწარმოებლობა/ ობიექტი	დირექტორი
გეოდეზიური წარმოებული	ნიკოლოზ მელიქიშვილი
მასშტაბი 1:500	

WANDMAUER

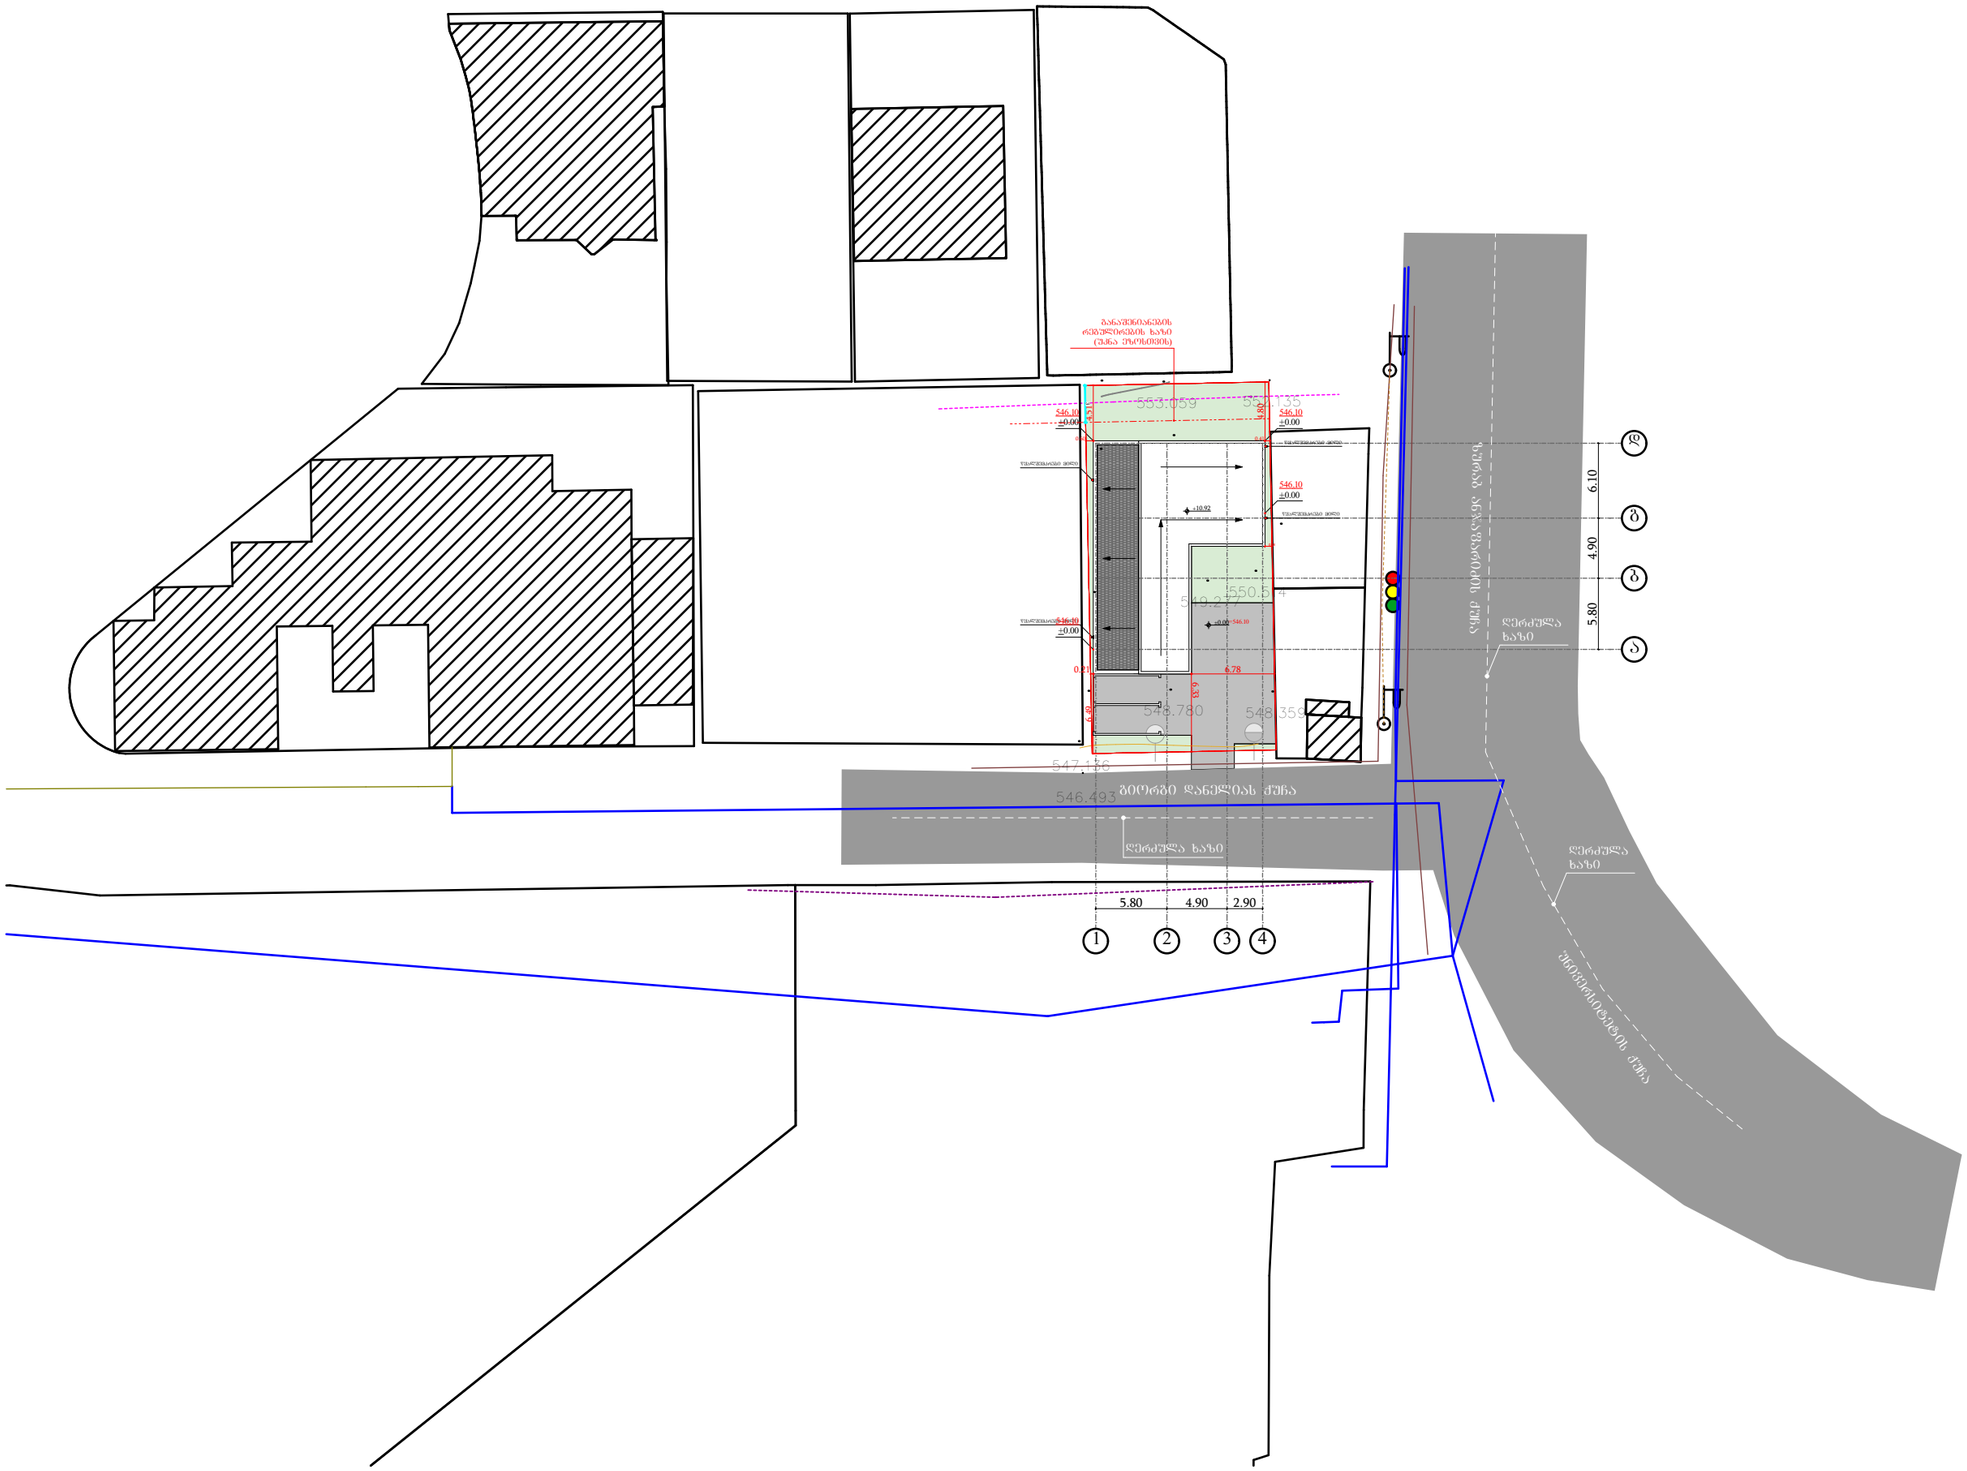

გენ. გეგმა

±0.00 ნიშნულის აბსოლიტური გეოდეზიური მნიშვნელობა = 546.10

მისამართი:
ქ. თბილისი, გიორგი დანელიას ქუჩა, №3
(ს.კ: 01.14.05.009.001)

ინდივიდუალური ერთბინიანი საცხოვრებელი სახლი

არქიტექტურული ნაწილი

არქიტექტორი ვ. რჟანსკი	
დამკვეთი: შპს ნაფეტვრები ID ნომერი: 405331154	

დაკვეთა №

სტადია	ფურც.	რაოდ.	მასშტ.
მ.პ.			1:500