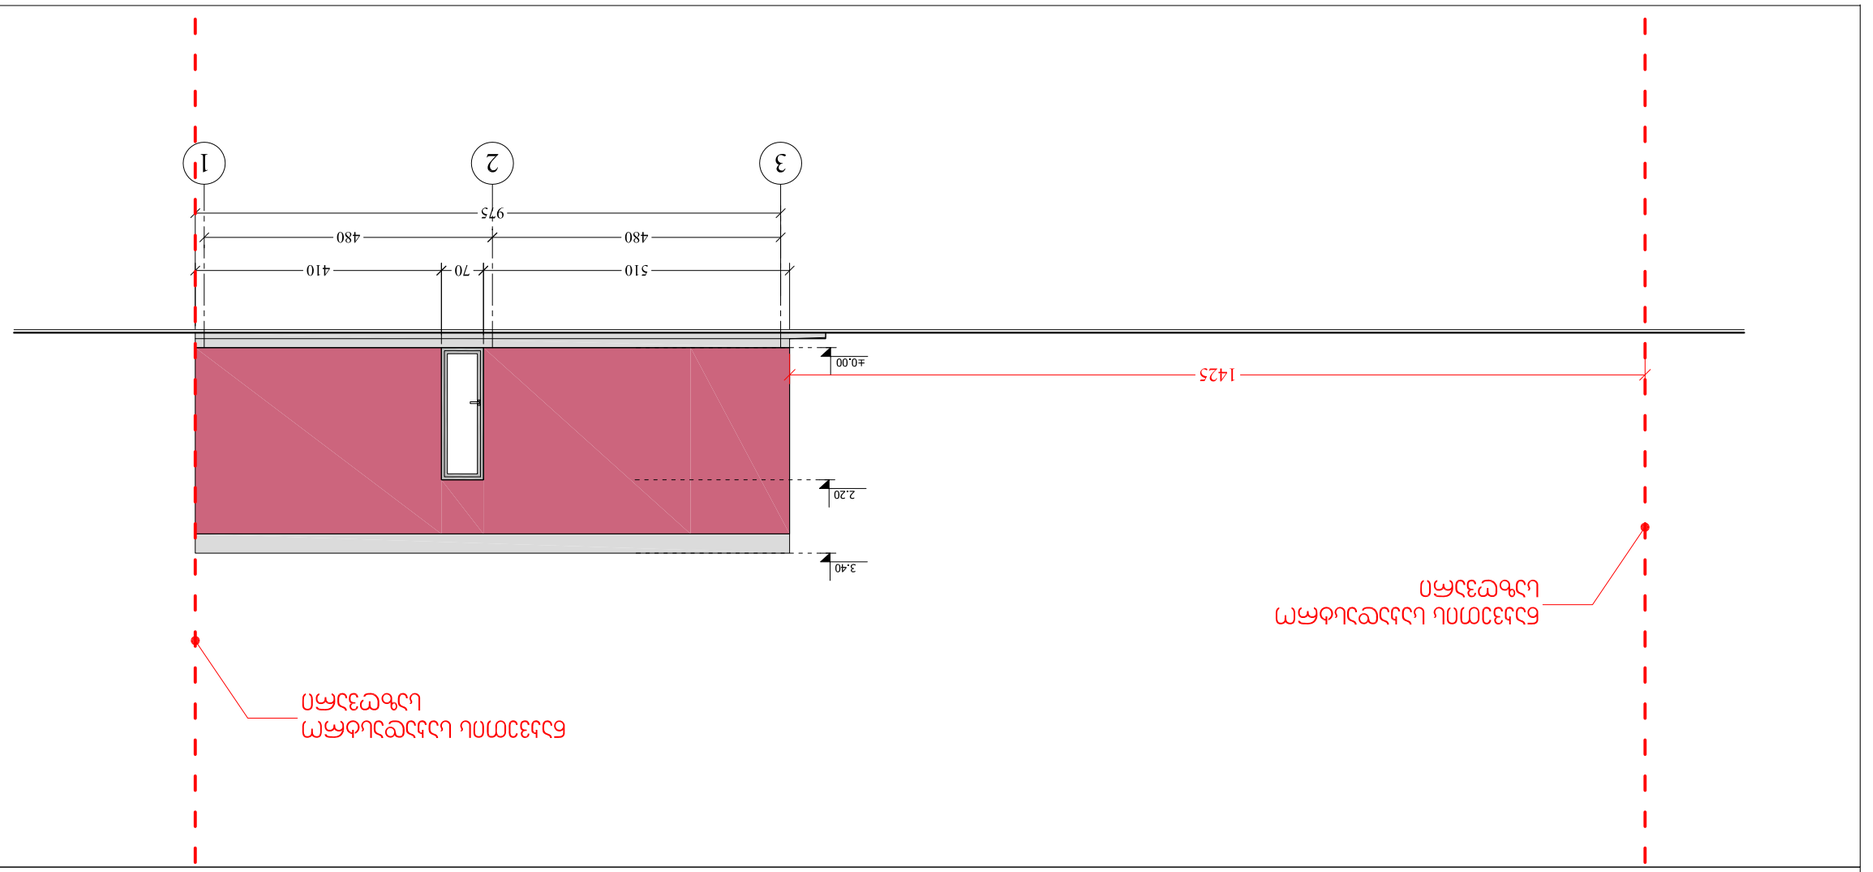


ფასადის ნახატი
ELEVATION

ფასადის ნახატი
ELEVATION

ფორმატი PAPER SIZE	A-3
ხელშეკრულების № CONTRACT #	
პროექტის № PROJECT #	1.6.07
ფაილის სახელი FILE NAME	gegmebi.dwg

LEGEND აღნიშვნები

- 6.00 — ნიშნულები ELEVATIONS
- 1 — ჭრილის ხაზი SECTION LINE
- ღერძული ხაზი AXIS LINE


NOTES შენიშვნები


1. ფასადის ზედაპირების დამუშავების ტიპები იხილეთ ფასადების ნახატებზე;
2. ნახატზე ასახული ყველა ზომა უნდა შემოწმდეს ადგილზე სამშენებლო სამუშაოების დაწყებამდე;
3. ფასადის ელემენტების დეტალური ტექნიკური მახასიათებლები იხილეთ არქიტექტურულ ნაწილში.

KEY PLAN ობიექტის სიტუაციური სქემა

SCALE მასშტაბი	1:100	**DATE OF ISSUE** გაცემის თარიღი	15/04/2013
DRWG. ნახატის №	**REVISIONS** ცვლილებების ჩამონათვალი		
1			
2			
3			
4			
5			
6			
STAGE სტადია	**INDEX** ინდექსი	**PAGES** ფურცელი	

ტელ: (+995 32) 915257
e mail: sul_architecture@yahoo.com

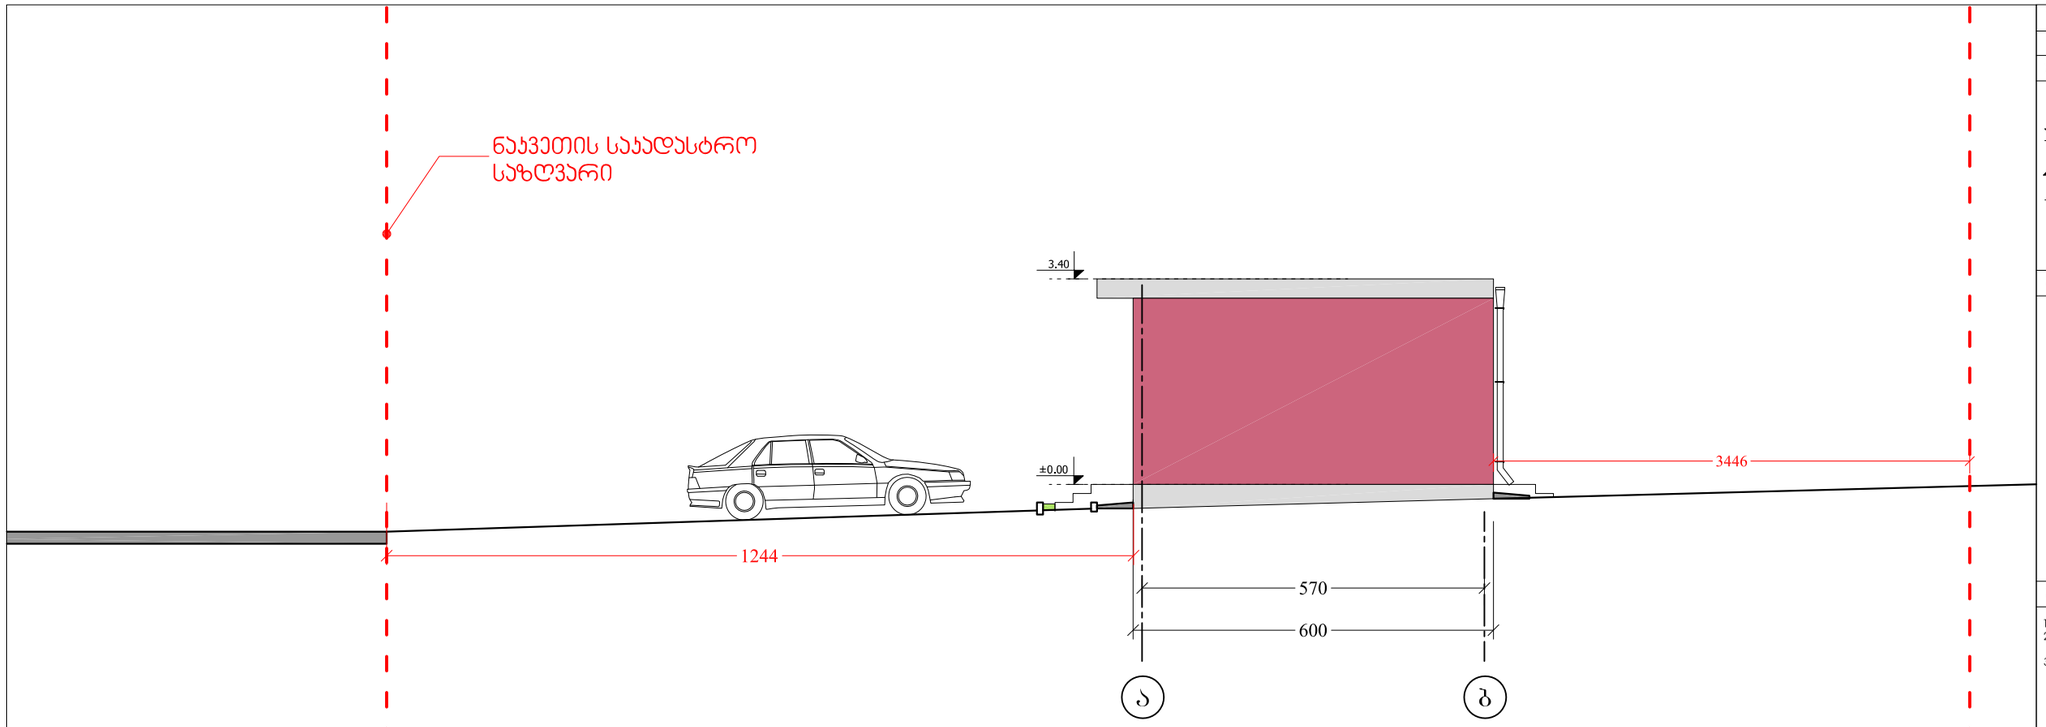

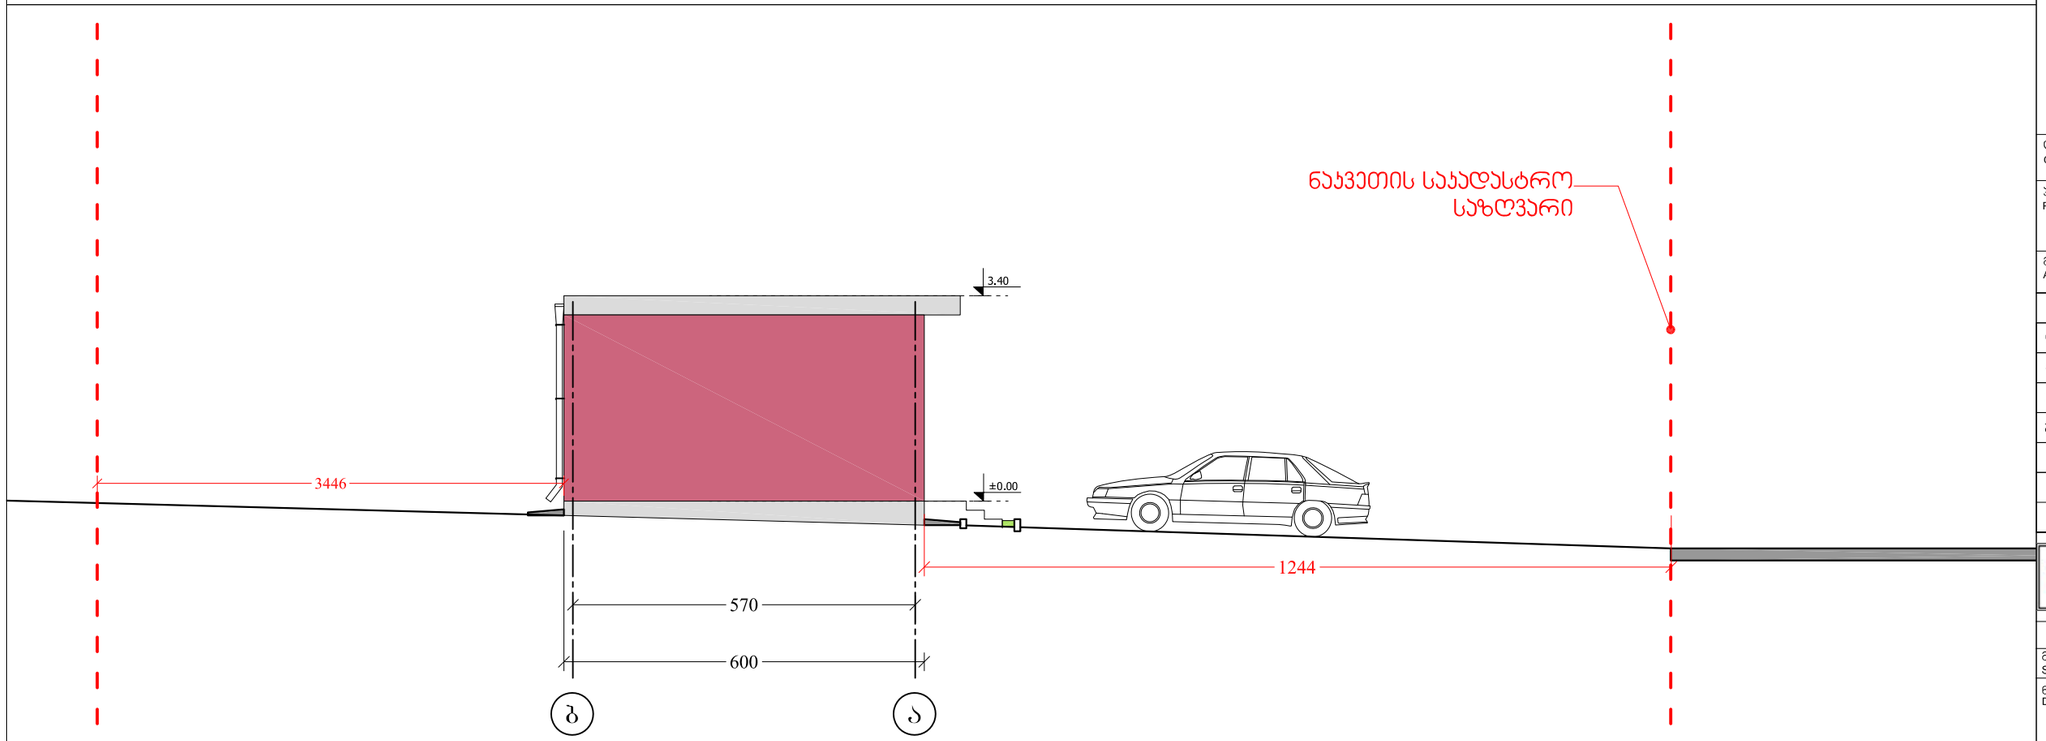

ფორმატი PAPER SIZE	ხაზვითა № CONTRACT #	პროექტის № PROJECT #	ფაილის სახელი FILE NAME
A-3		1.6.07	gegmebi.dwg

პირობითი აღნიშვნები LEGEND

6.00 არქიტექტურული ნიშნული

1 ჭრილის ხაზი

ღერძის ხაზი

ტექნიკურ-ეკონომიკური მაჩვენებლები

შენიშვნები NOTES

1. ნახაზზე ზომები მოცემულია სანტიმეტრებში;
2. ნახაზზე ყველა ცვლილება მშენებლობისას შეთანხმებული უნდა იყოს პროექტის ავტორთან;
3. ფერადლის პორექტირებით ავტომატურად უქმდება წინა ვარიანტი;

სიტუაციური სქემა KEY PLAN

დამკვეთი CLIENT	შ.პ.ს. "მეგა სერვის ცენტრი"
პროექტი PROJECT	საოფისე შენობა
მისამართი ADDRESS	დიდი დიღომი, მიმდებარე ტერიტორია ნაკვეთი 03/006

თანამდებობა	გვარი	ხელმოწერა
დირექტორი	ი.სახალვინი	
მთ.არქიტექტორი	გ. სულაბერიძე	
ავტორი	ლ. ჩიქოვანი	
შემსრულებელი	ა. ბაბაჯიშვილი	

შ.პ.ს. "სულ არქიტექტურა"
0709 თბილისი, გ. ტაბიძის ქ. 3/5,
ტელ/ფაქსი: (+995 32) 915257
E mail: sul_architecture@yahoo.com

არქიტექტურული ნაწილი ARCHITECTURE

მასშტაბი SCALE	1:100	თარიღი DATE OF ISSUE	15/04/2013

ნახაზი DRWG.

არსებული ფასადი ა-ბ და ბ-ა ღერძებში

პორექტირება REVISIONS

№	პორექტ. REV.	თარიღი DATE
1		
2		
3		
4		
5		
6		

სტადია STAGE	ინდექსი INDEX	ფურც. PAGES
მუშა პროექტი		

ფორმატი PAPER SIZE	A-3
ხელშ.№ CONTRACT #	
პროექტის № PROJECT #	1.6.07
ფაილის სახელი FILE NAME	gegmebi.dwg

ნახაზების ლეგენდა LEGEND

6.00 ნიშნულები ცალკეული ელემენტებისთვის

1 ჭრილის ხაზი და მისი ნომერი

ღერძული ხაზები



e mail: sul_architecture@yahoo.com

არქიტექტურა ARCHITECTURE

მასშტაბი SCALE	1:100
თარიღი DATE OF ISSUE	15/04/2013

REVISIONS

№	აღწერა DATE
1	
2	
3	
4	
5	
6	

DRWG.

ნახაზის დასახელება
ფასადების 1-5


STAGE ეტაპი | INDEX ინდექსი | PAGES ფურც.


გვერდის ზომა A3


KEY PLAN საკვანძო სქემა

NOTES შენიშვნები


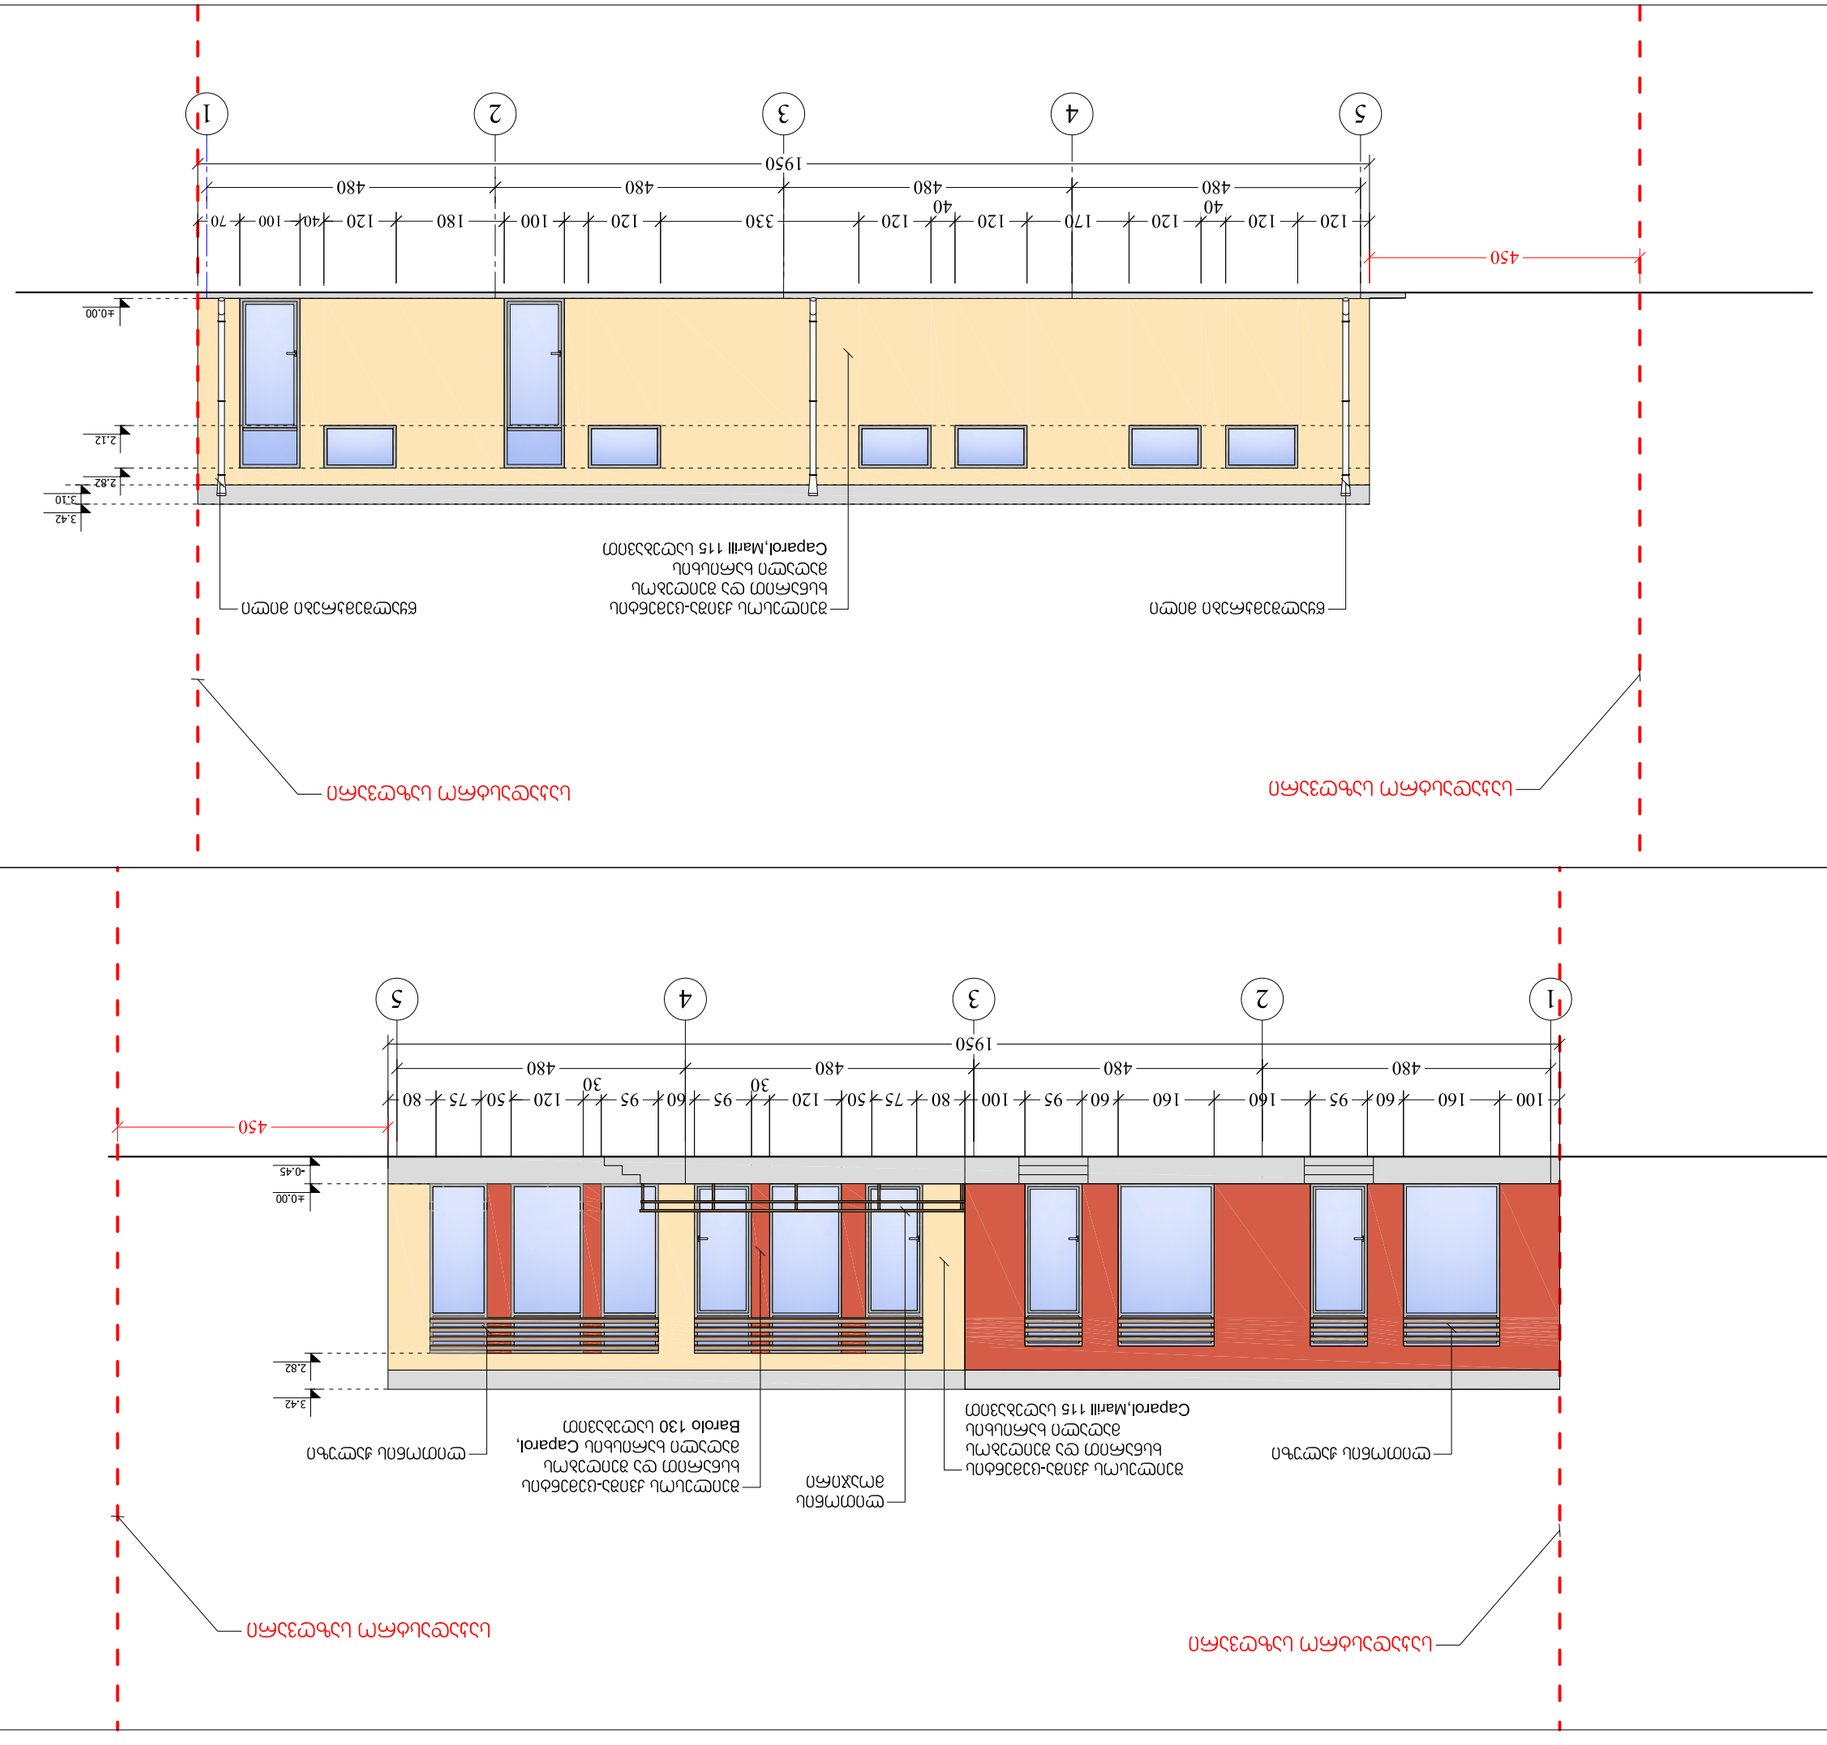

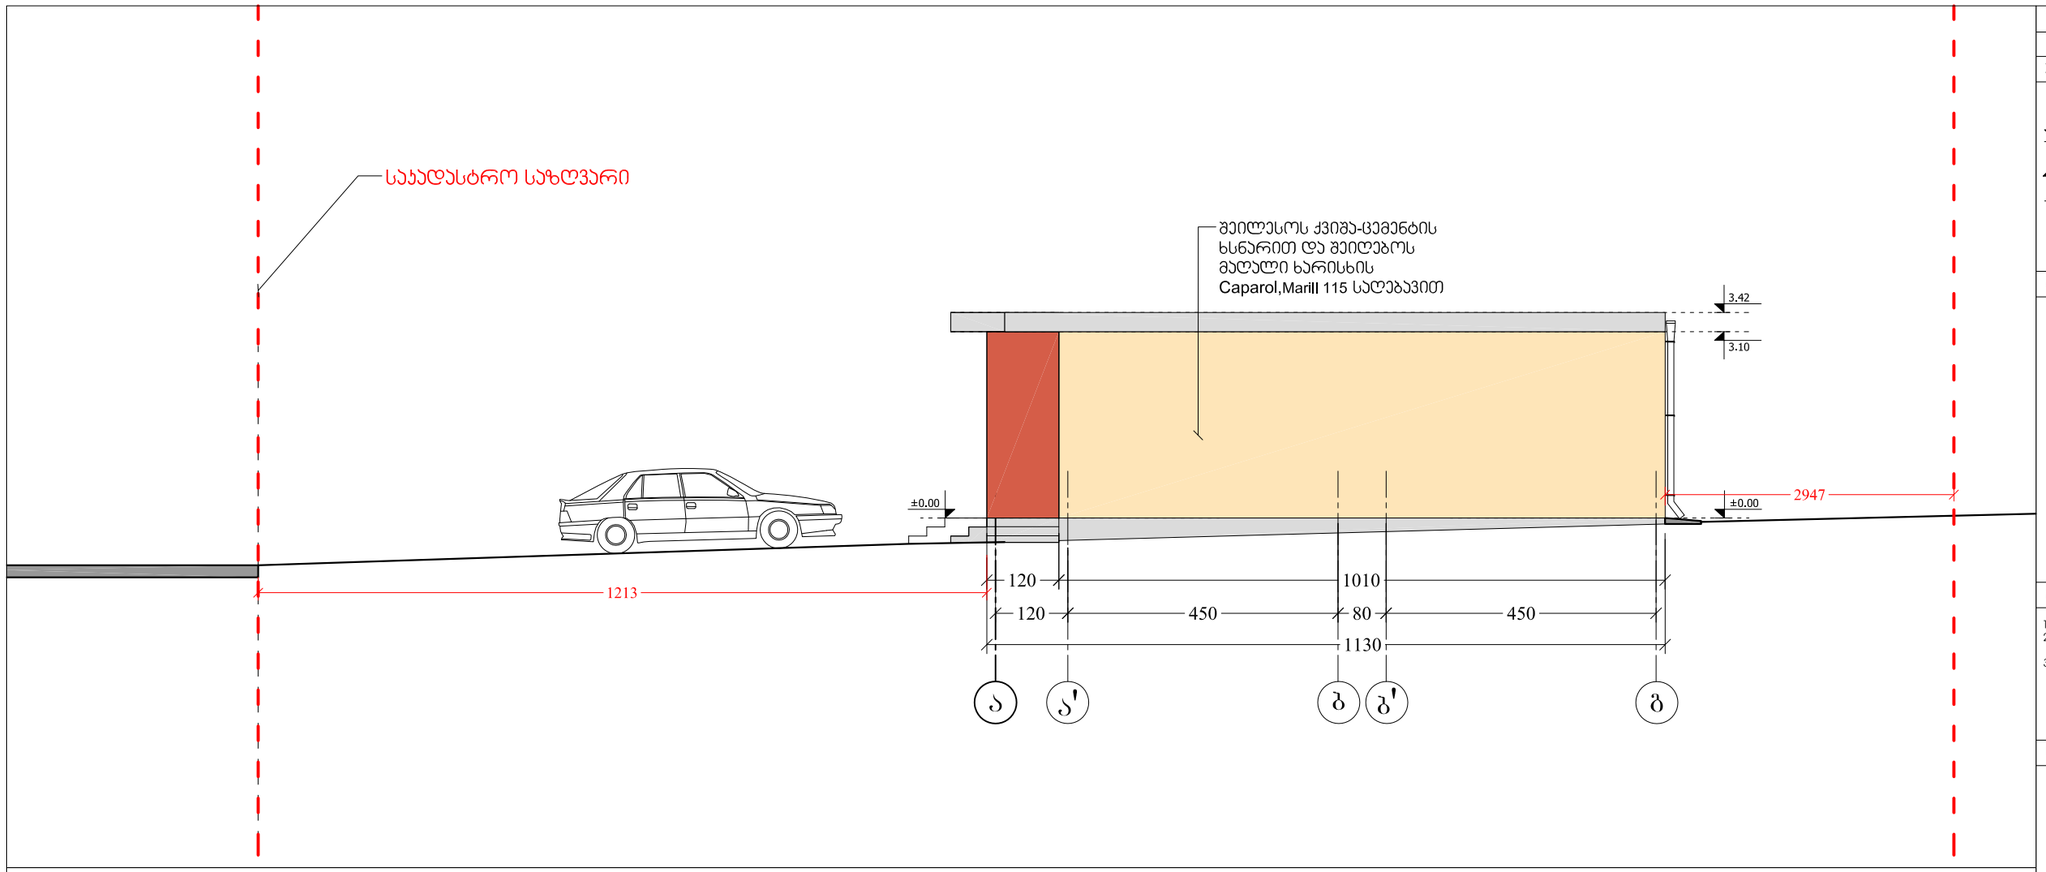

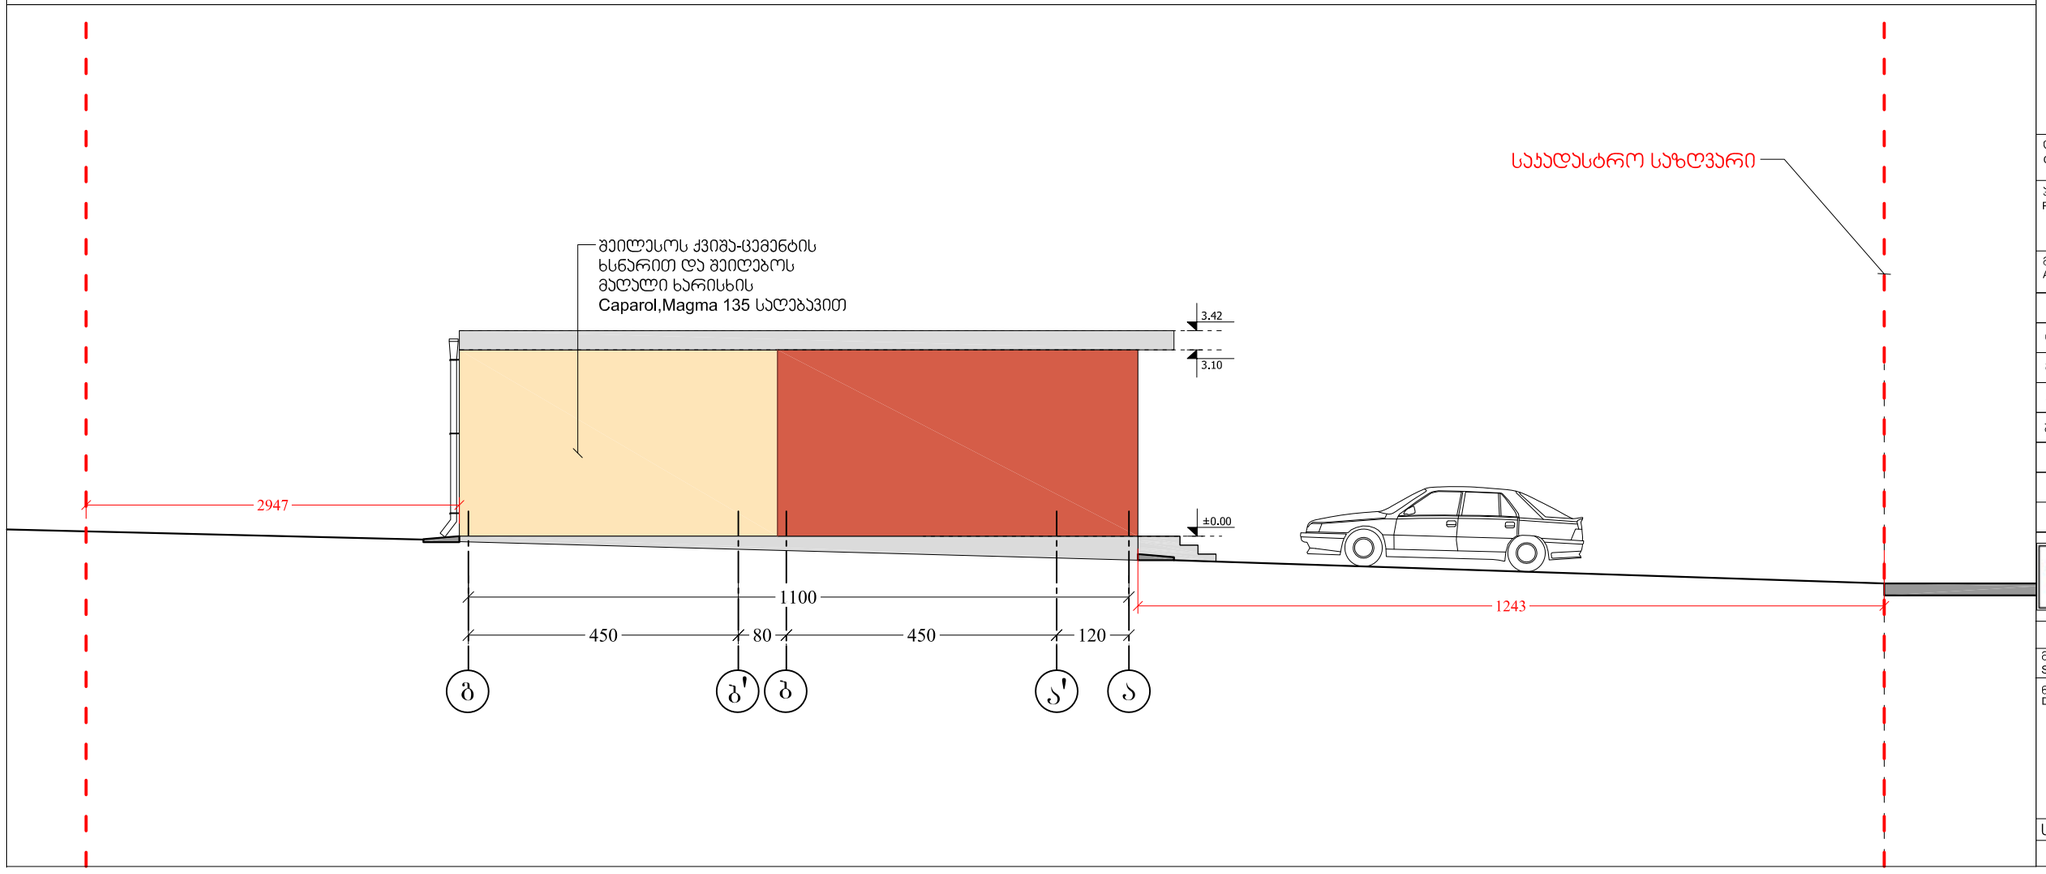

ფორმატი PAPER SIZE	დამკვეთის № CONTRACT #	პროექტის № PROJECT #	ფაილის სახელი FILE NAME
A-3		1.6.07	gegmebi.dwg

პირობითი აღნიშვნები LEGEND

6.00 არქიტექტურული ნიშნული

1 ჭრილის ხაზი

ღერძის ხაზი

ტექნიკურ-ეკონომიკური მაჩვენებლები

შენიშვნები NOTES

1. ნახაზზე ზომები მოცემულია სანტიმეტრებში;
2. ნახაზზე ყველა ცვლილება მშენებლობისას შეთანხმებული უნდა იყოს პროექტის ავტორთან;
3. ფერადლის პორექტირებით ავტომპატარად უძღვება ნინა პარიანტი;

სიტუაციური სქემა KEY PLAN

დამკვეთი CLIENT	შ.პ.ს. "მეგა სერვის ცენტრი"
პროექტი PROJECT	საოფისე შენობა
მისამართი ADDRESS	დიდი დიღომი, მიმდებარე ტერიტორია ნაკვეთი 03/006

თანამდებობა	გვარი	ხელმოწერა
დირექტორი	ი.სალვინი	
მთ.არქიტექტორი	გ. სულაბერიძე	
ავტორი	ლ. ჩიქოვანი	
შემსრულებელი	ა. ბაბაიშვილი	

შ.პ.ს. "სულ არქიტექტურა"
0109 თბილისი, გ. ბაბაძის ქ. 3/5,
ტელ/ფაქსი: (+995 32) 915257
E mail: sul_architecture@yahoo.com

არქიტექტურული ნაწილი ARCHITECTURE

მასშტაბი SCALE	1:100	თარიღი DATE OF ISSUE	15/04/2013

ნახაზი DRWG.

საპროექტო ფასადი ა-გ და გ-ა ღერძებში

პროექტირება REVISIONS

№	პროექტ. REV.	თარიღი DATE
1		
2		
3		
4		
5		
6		

სტადია STAGE	ინდექსი INDEX	ფურც. PAGES
მუშა პროექტი		