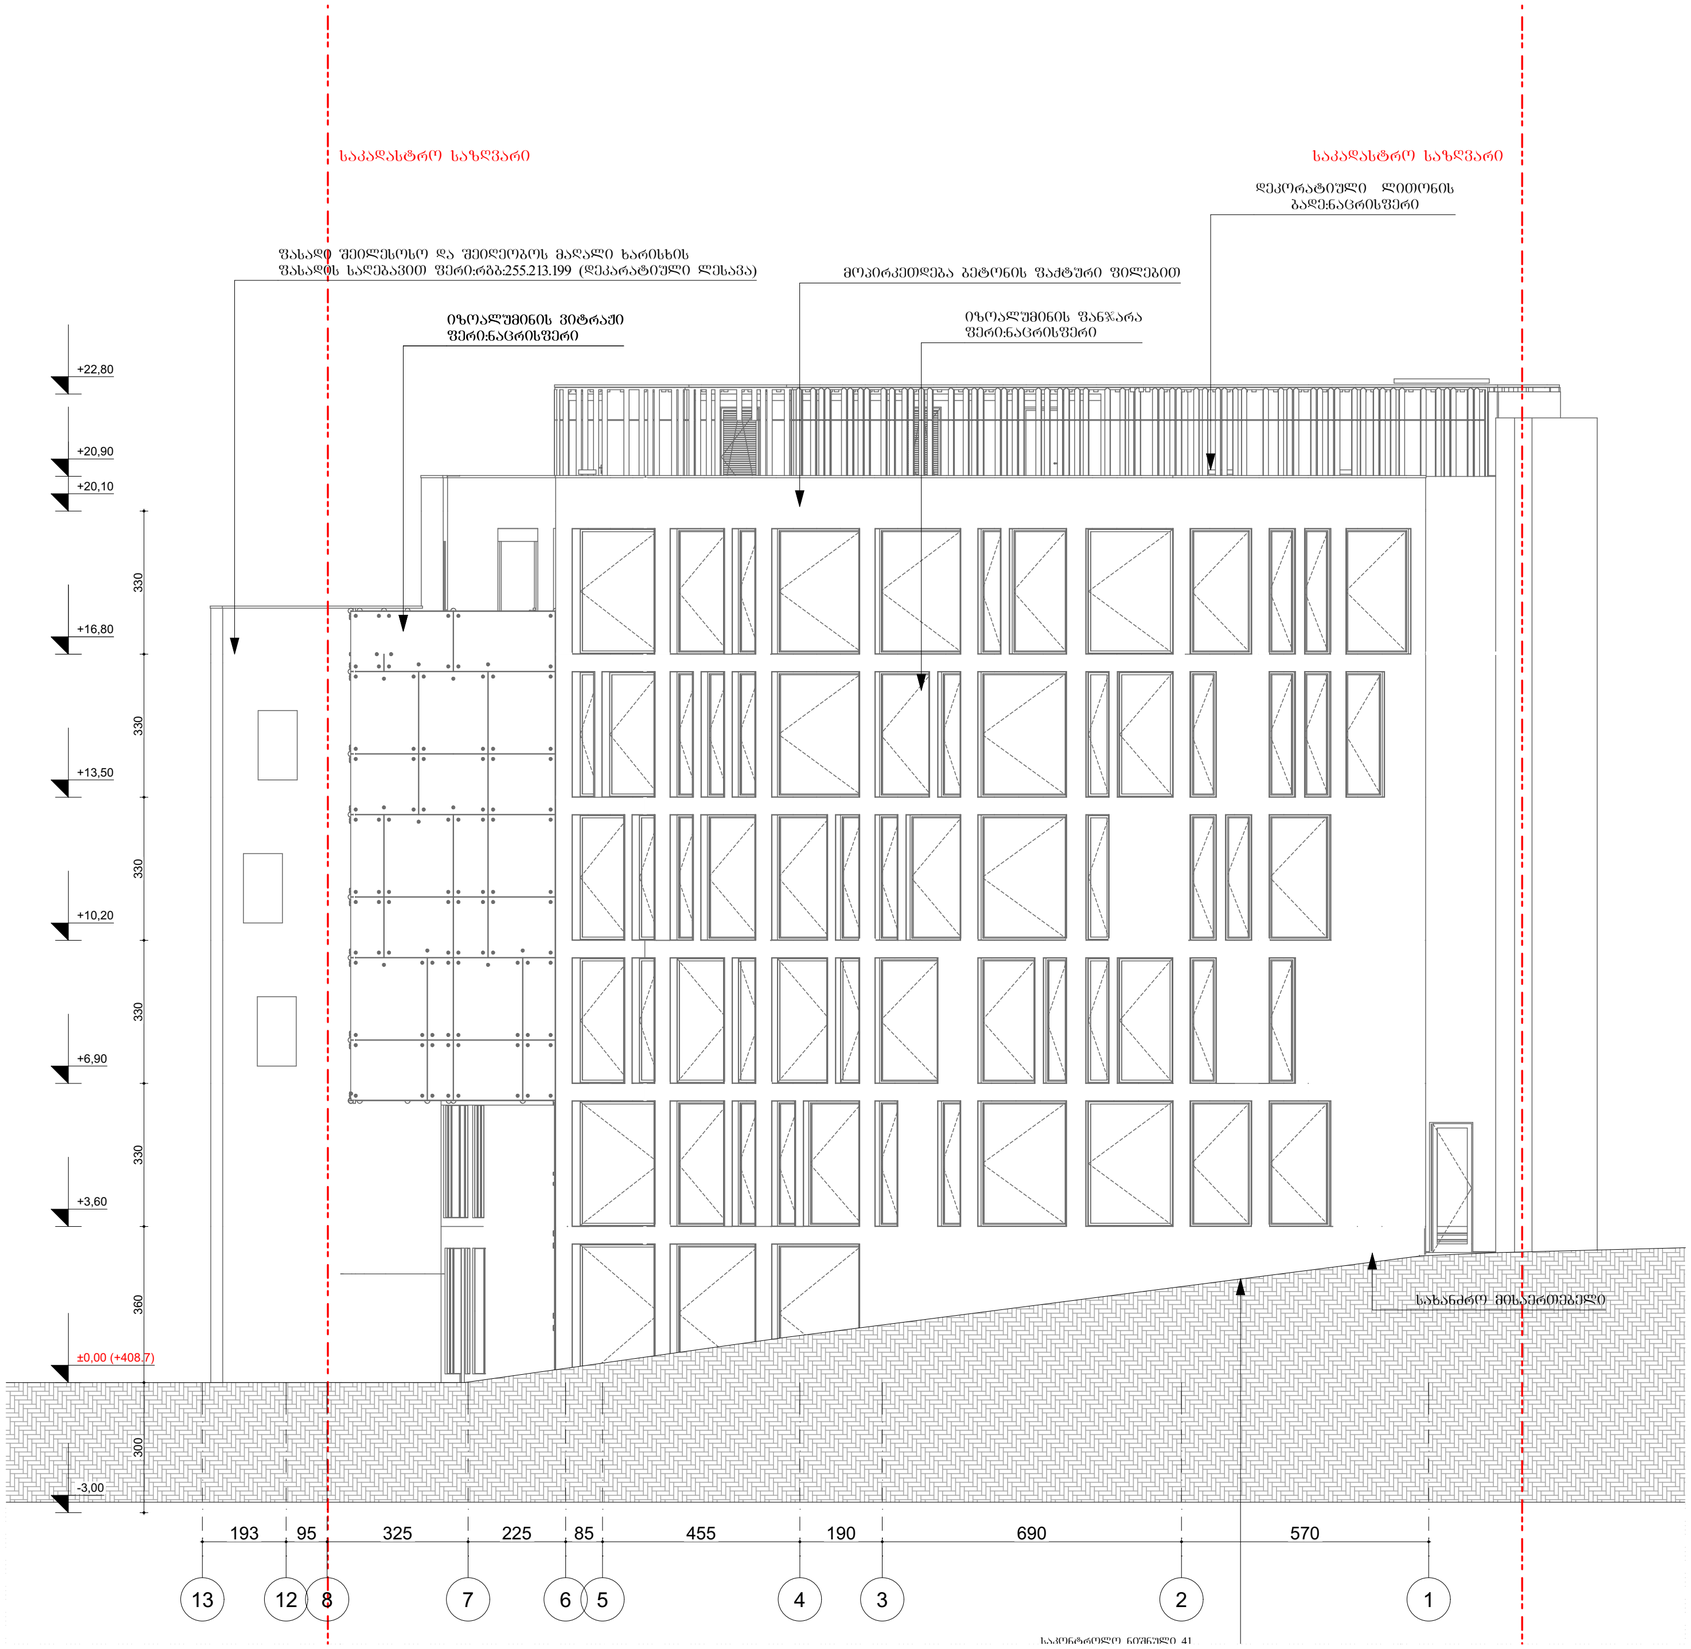

საპროექტო ორგანიზაცია

STUDIO9 Architectural Design

შპს. სტუდიო 9

არქიტექტორი ნაღდი

მასშტაბი	1:100	ფაილი

ნახაზი

ფასადი 13-1 ღერძებში

კორექტირება		
№		
1		
2		
3		
4		
5		
6		

სტადია	ცვლილი	ფურც.
სტადია პროექტი		

ფორმატი	ფაილის №	კორექტის №	ფაილის სახელი
A-2			

პირობითი აღნიშვნები

0.00 ნიშნ. გეგმაზე

6.00 ნიშნ. ჭრილზე

301.0 / 397.1 გარე ნიშნ.

5 ღერძი

1 ჭრილის ხაზი

ბეტონის კედელი

ბლოკის კედელი

ქარის ხელოვნებისაების №

ქარის ცეცხლგრძელება

ქარის მაპისუშაული სიმაღლე

1.00 / 2.65 ქარის მაპისუშაული სიმაღლე

დაკავებულობის ზომის აღნიშვნა

დაკავებულობის ზომები

დაკავების ზომის აღნიშვნა

შენიშვნები

1. ნახაზზე ზომები მოცემულია სანტიმეტრებში;
2. ნახაზის ცალკეა ცალკეული მიმდებარეობების შემთხვევაში ზომა იხილე არქიტექტ. ნაწილში;
3. შესრულის პროექტირებამდე აუცილებლად შემოწმება ადგილზე;

დასახელება

ამხანაგაშენა კორპუსის -17

პროექტი

მრავალფუნქციური კომპლექსი

მონაწილეები		
ქალაქ თბილისის კორპუსი № 17		
თანამდებობა	გვარი	ხელმოწერა
მთ.არქიტექტორი	მჭახაძე	
ავტორი	მჭახაძე	
არქიტექტორი	მელრიშვილი	
არქიტექტორი	ბარამიძე	
არქიტექტორი	ჯაბიშერაძე	
პრეზენტაცია	ს.ქვრივიშვილი	

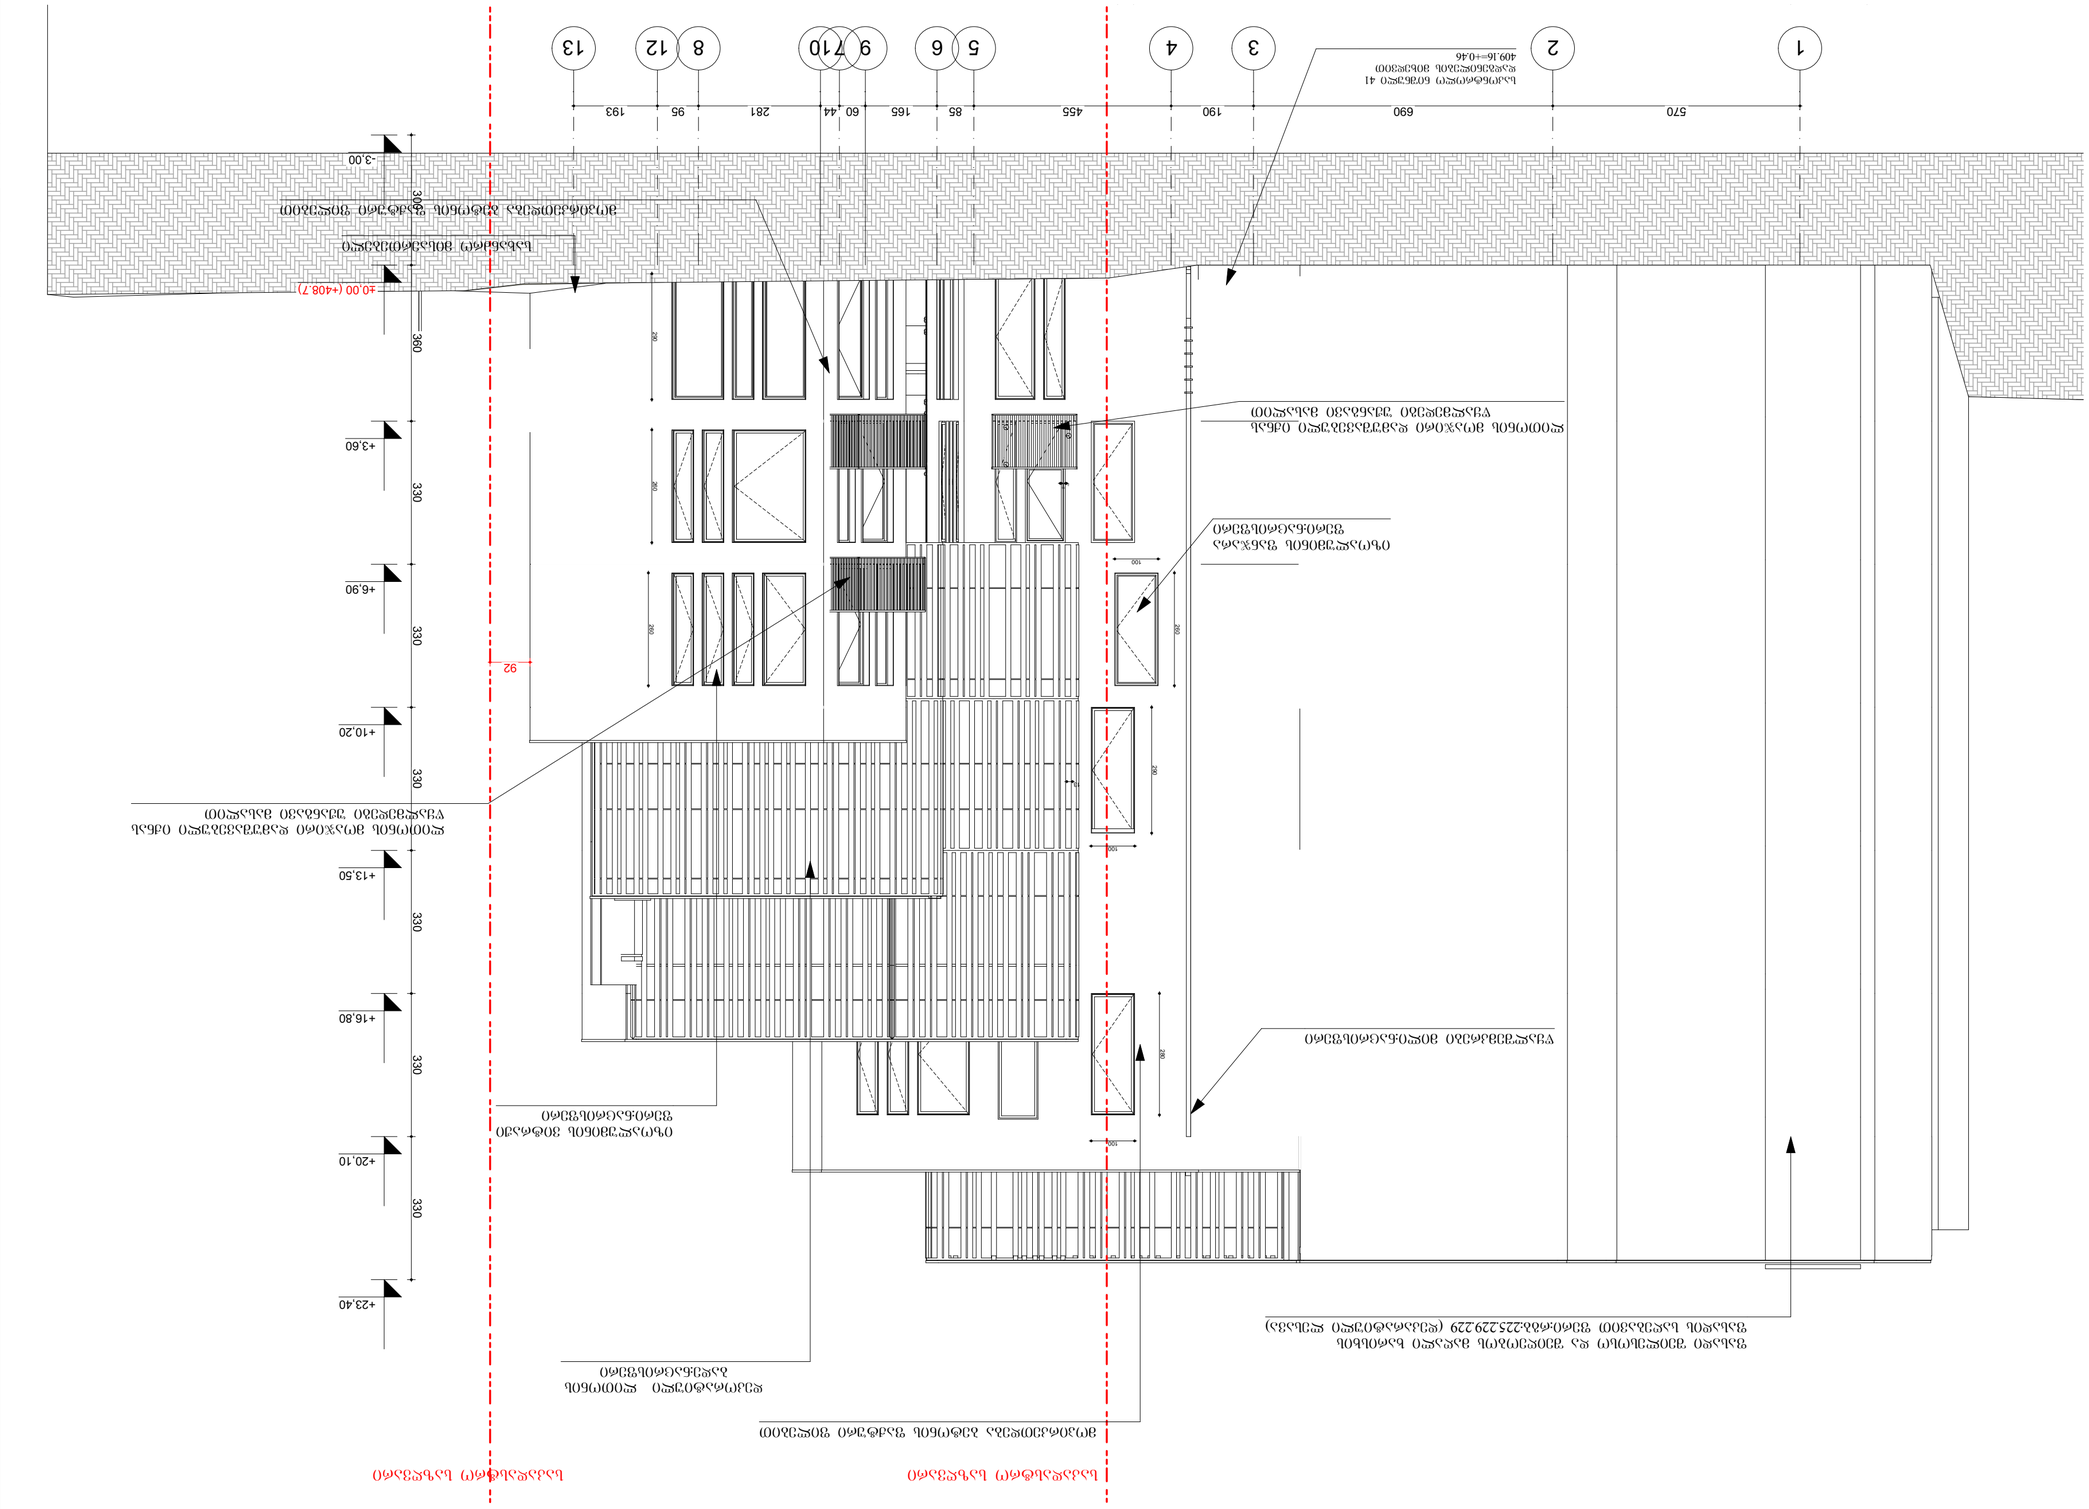
1
2
3
4
5
6
7
8
9
10
12
13
570
690
190
455
85
165
60
44
281
95
193
-3.00
±0.00 (+408.7)
+3.60
+6.90
+10.20
+13.50
+16.80
+20.10
+23.40
360
330
330
330
330
330
92
280
100
100
100

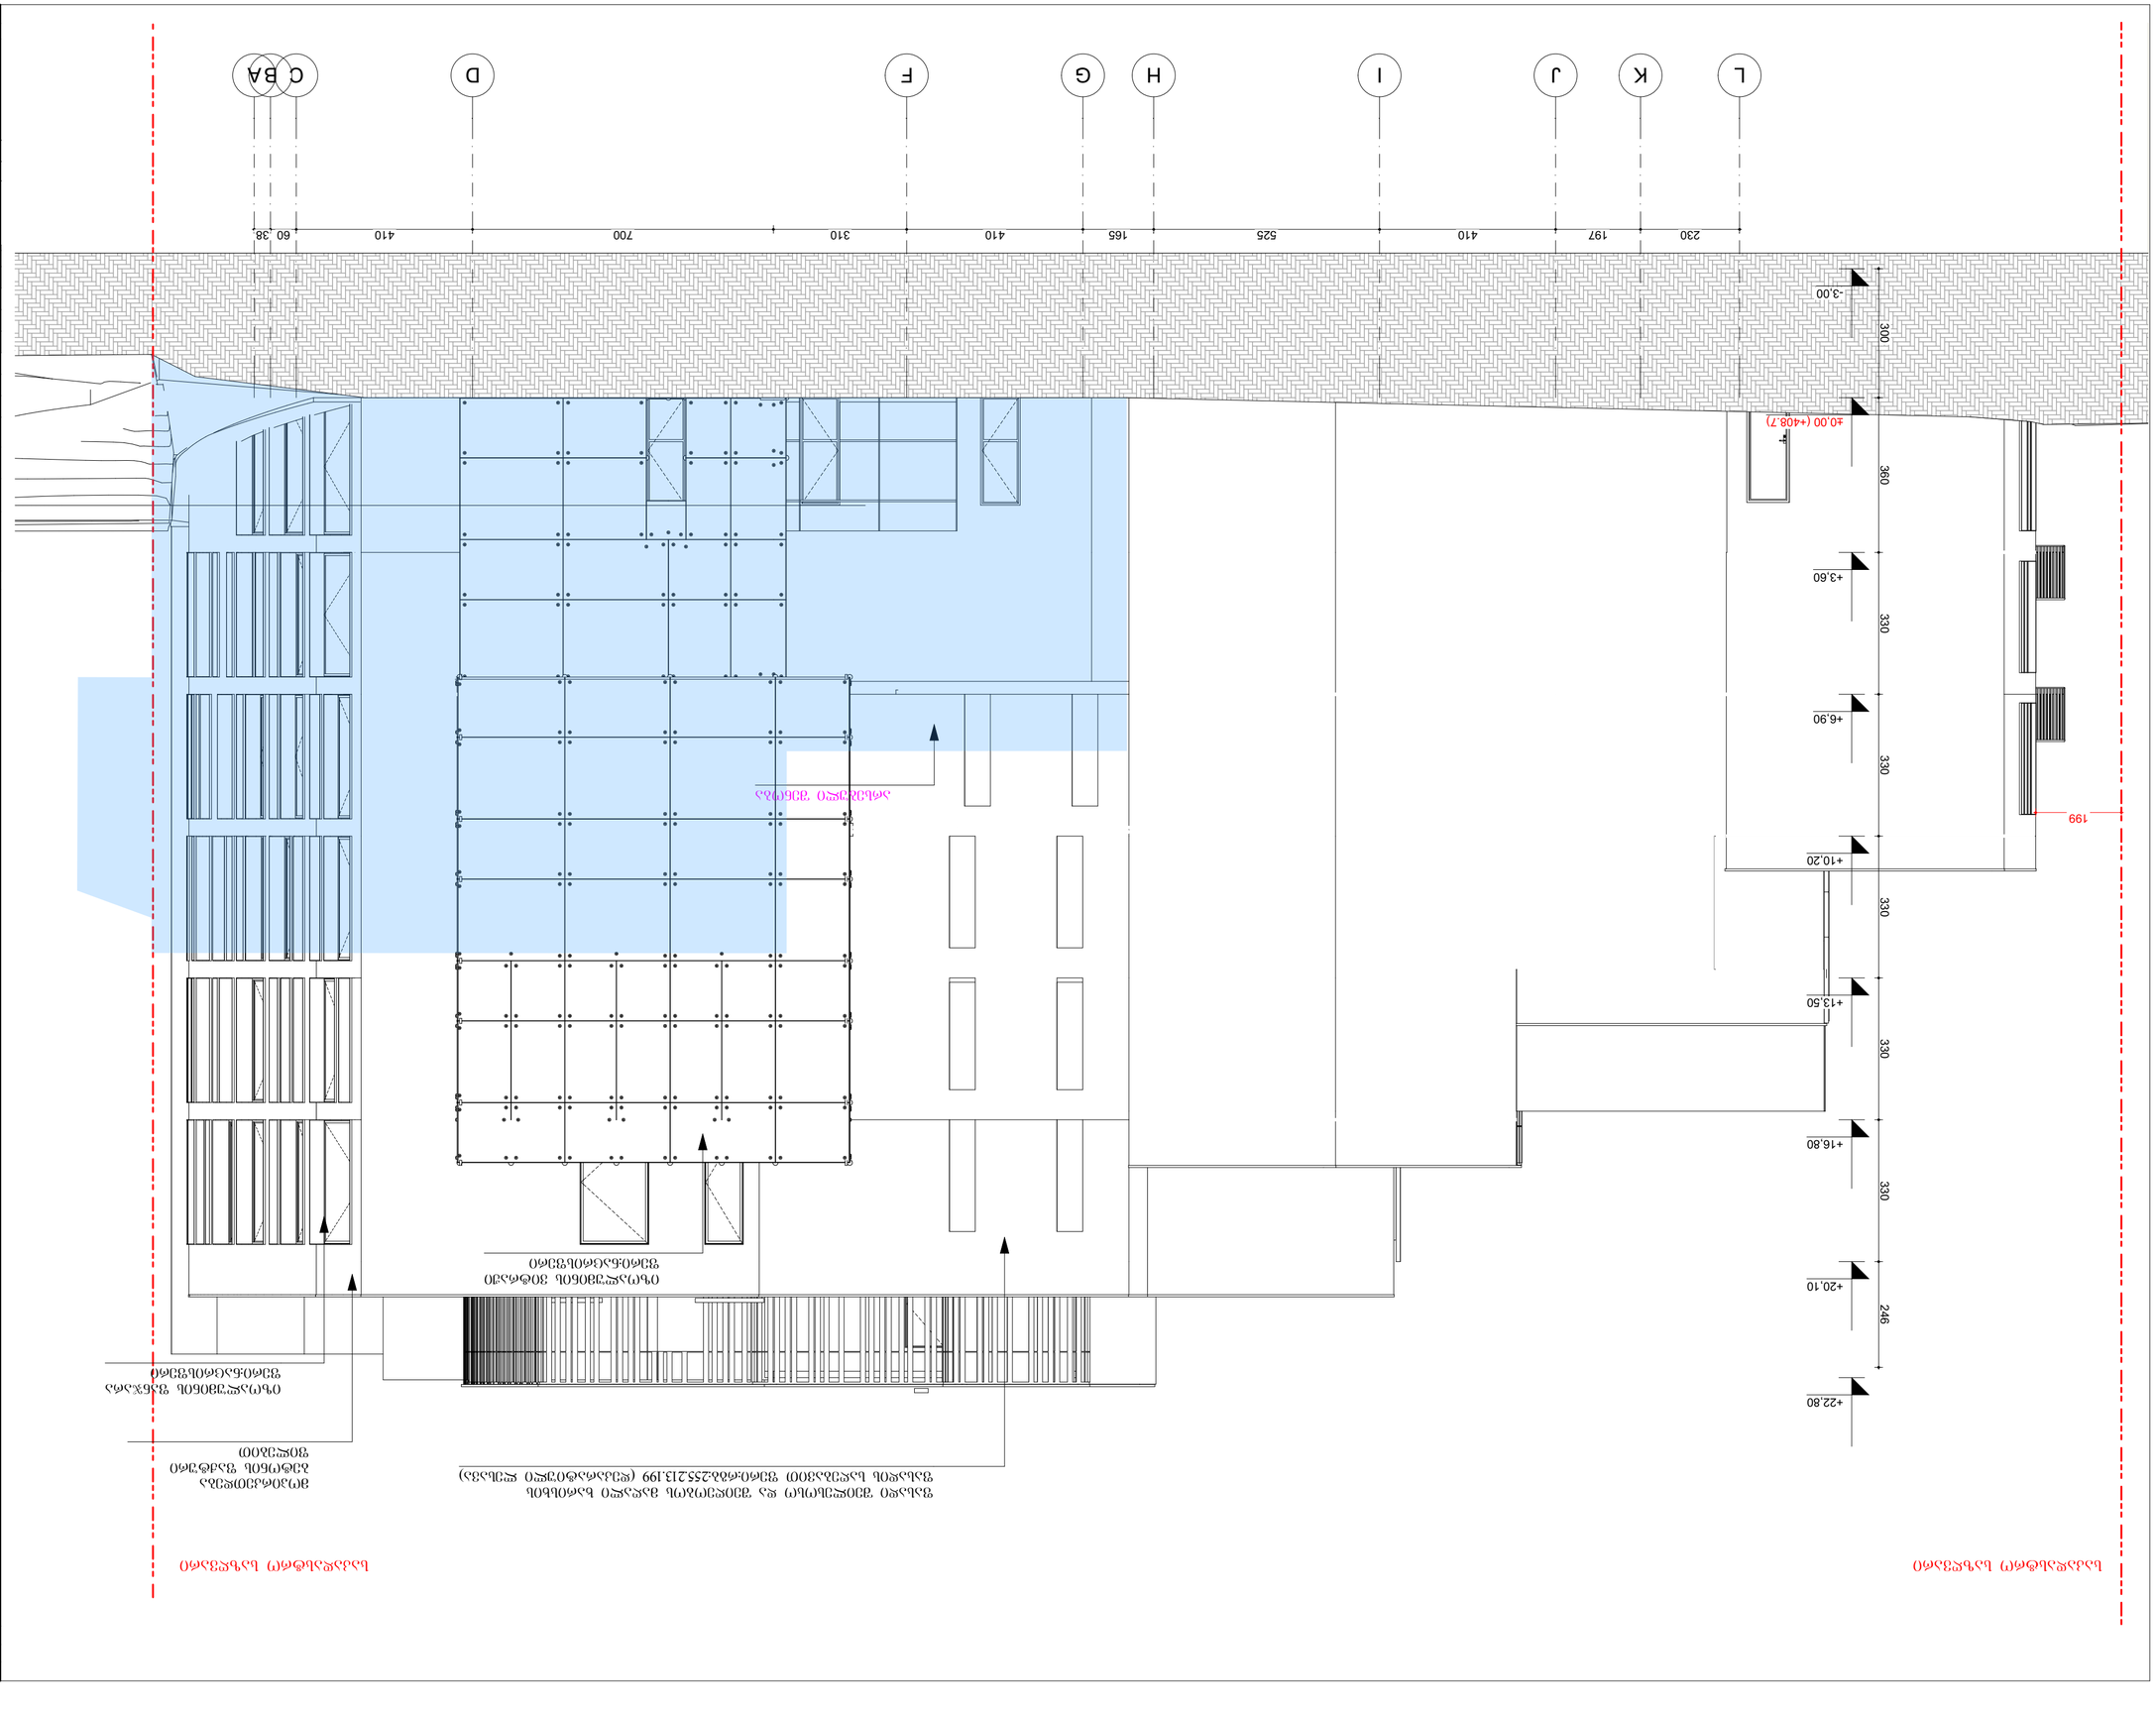
L
K
J
I
H
G
F
D
C
B
A
230
197
410
525
165
410
310
700
410
60
38
-3.00
±0.00 (+408.7)
+3.60
+6.90
+10.20
+13.50
+16.80
+20.10
+22.80
300
360
330
330
330
330
246
199

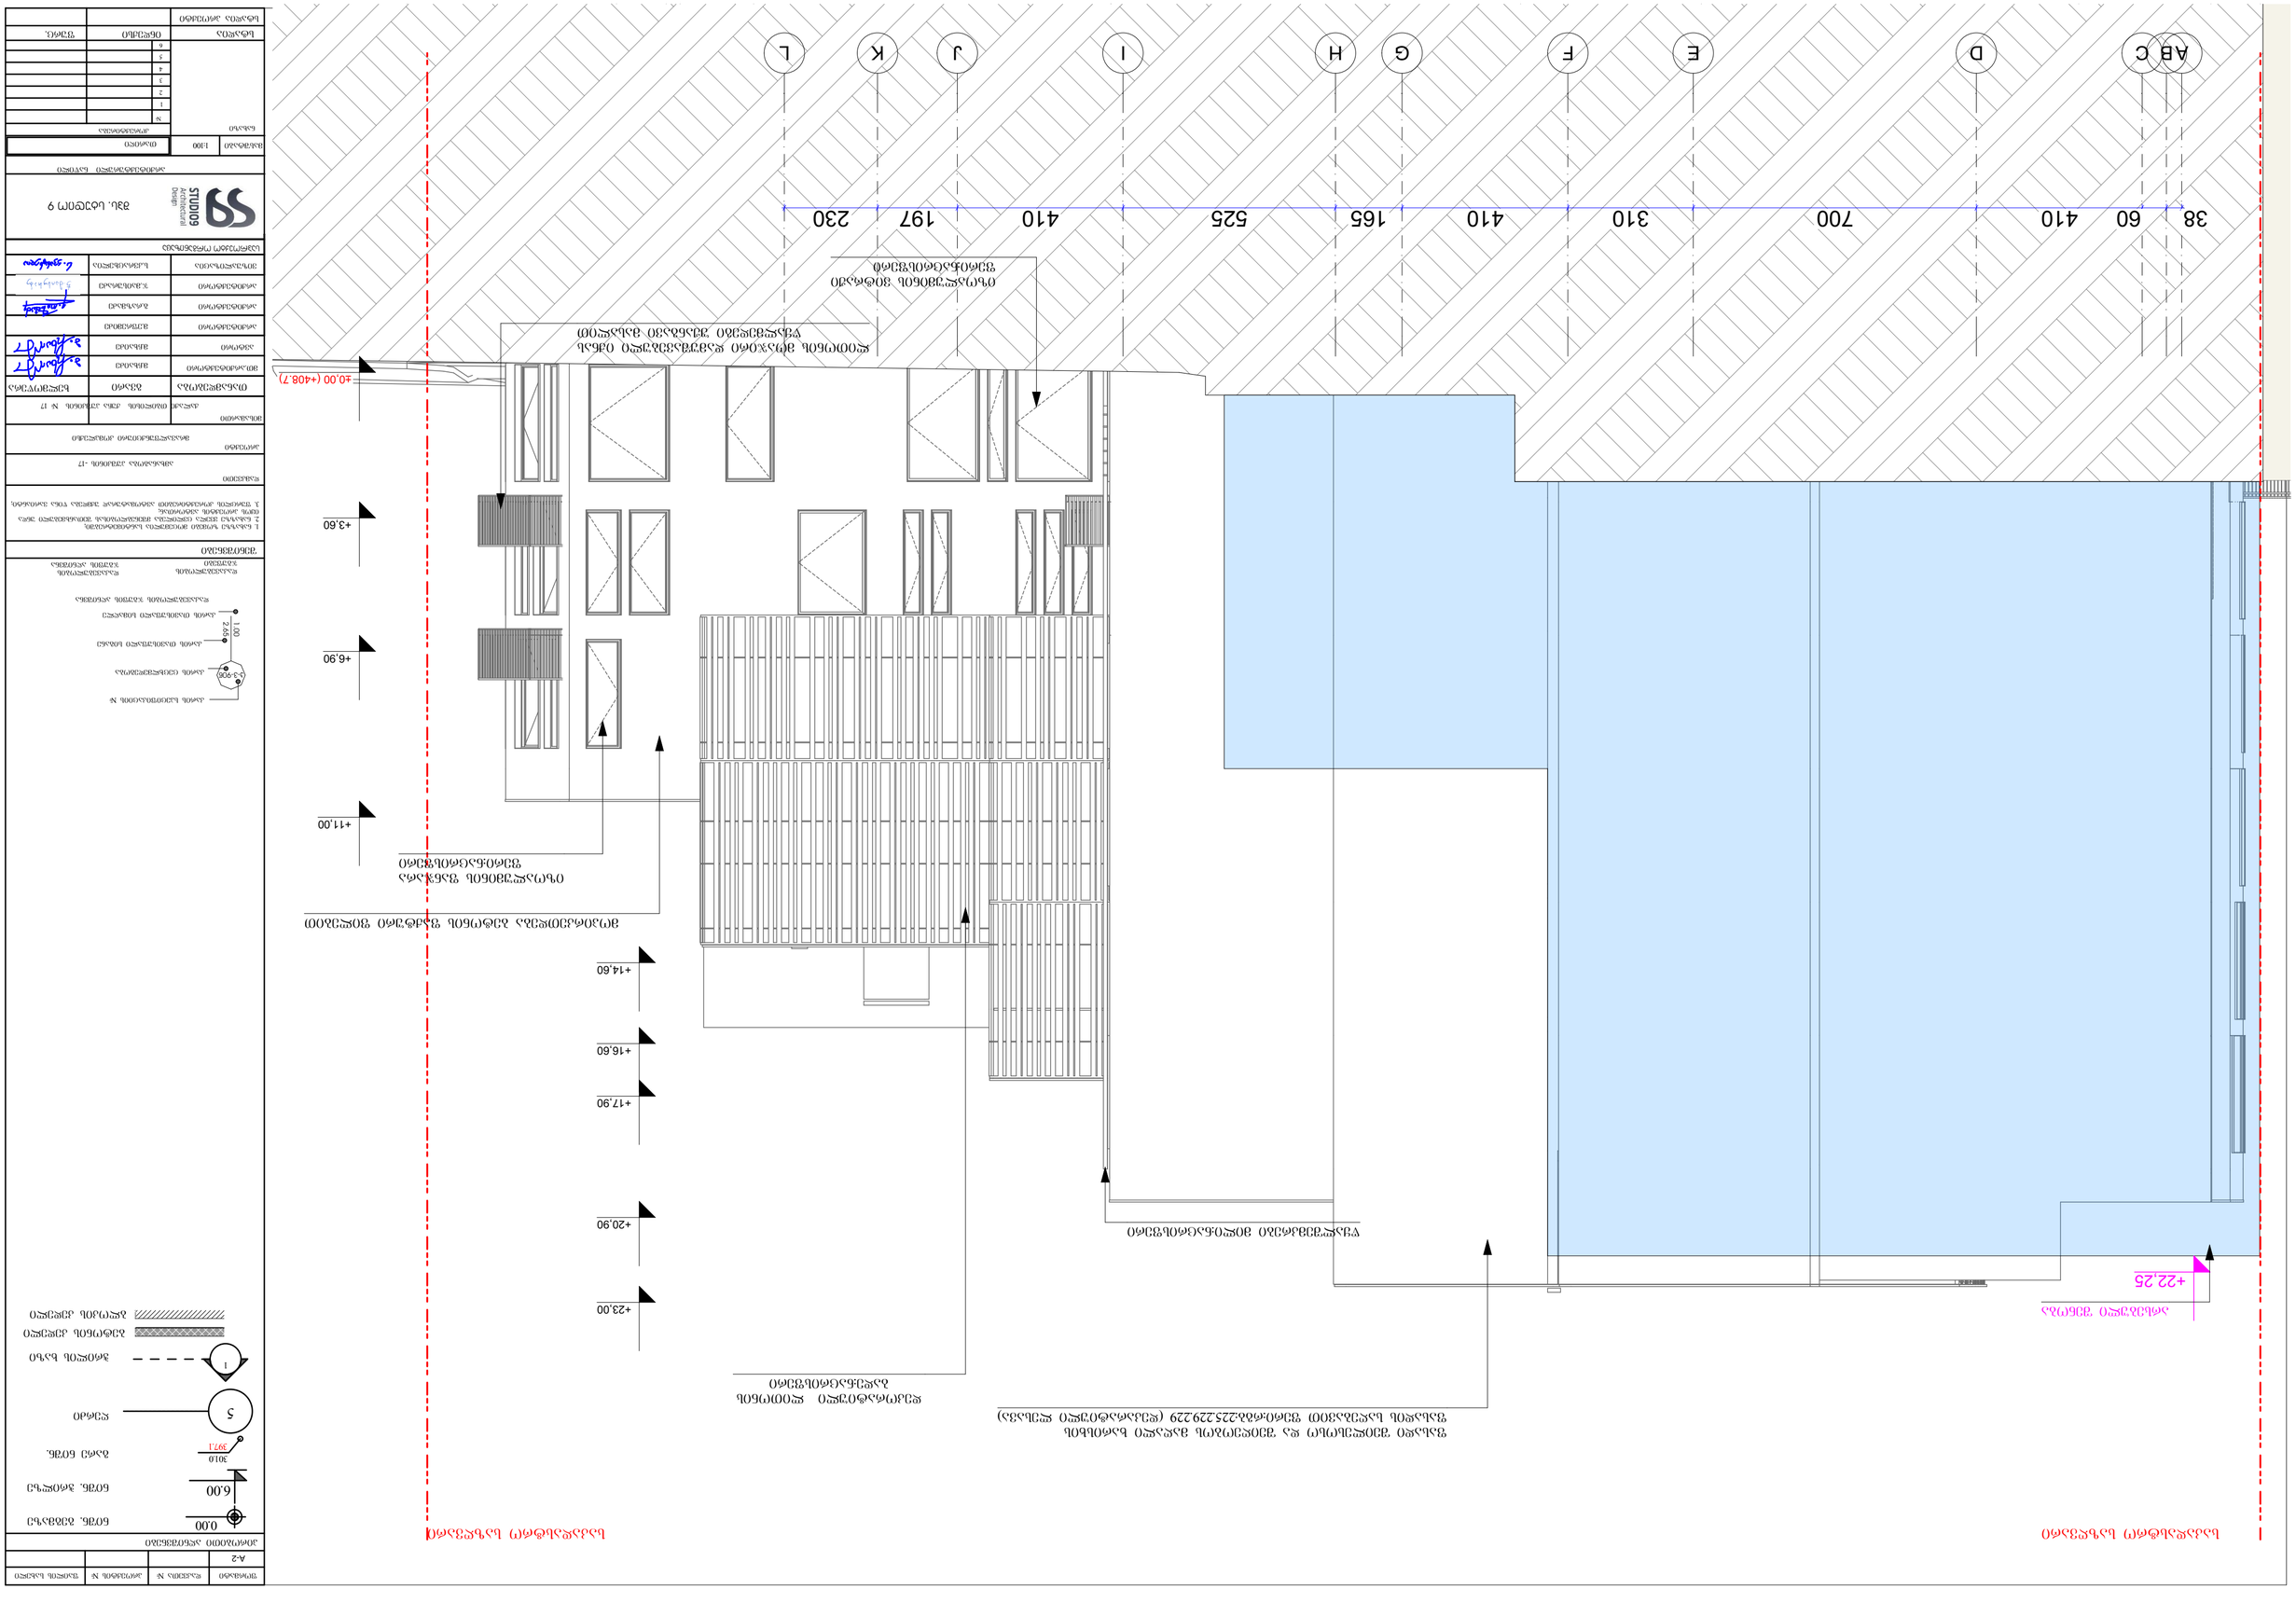
38 60 410 700 310 410 165 410 525 410 197 230
AB C D E F G H I J K L
+3.60
+6.90
+11.00
+14.60
+16.60
+17.90
+20.90
+23.00
+22.25
ბეტონის ბალუსტრადა
ალუმინის ფანჯრის კონსტრუქცია
ალუმინის ფანჯრის კონსტრუქცია
ალუმინის ფანჯრის კონსტრუქცია

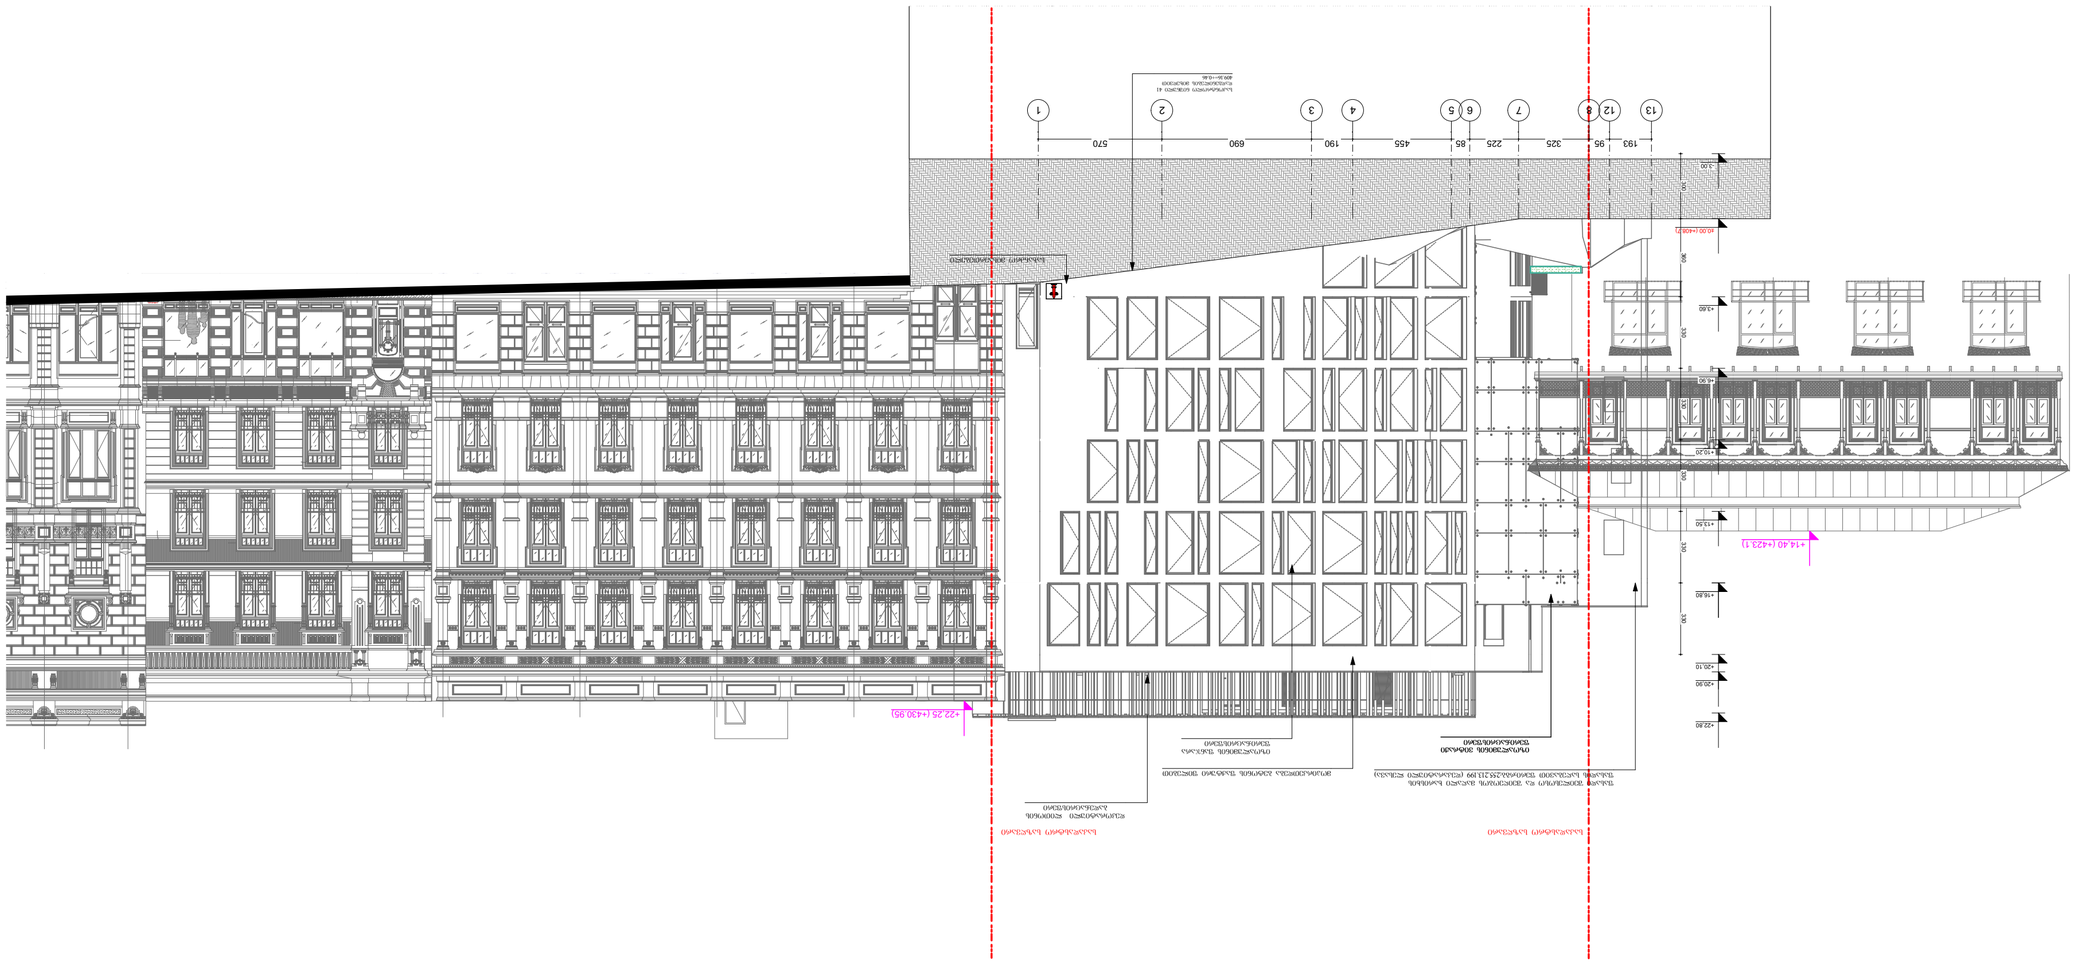
+22.25 (+430.95)
+14.40 (+423.1)
+22.80
+20.10
+20.90
+0.00
-3.00
570
690
190
455
85
225
325
95
193
1
2
3
4
5
6
7
8
12
13

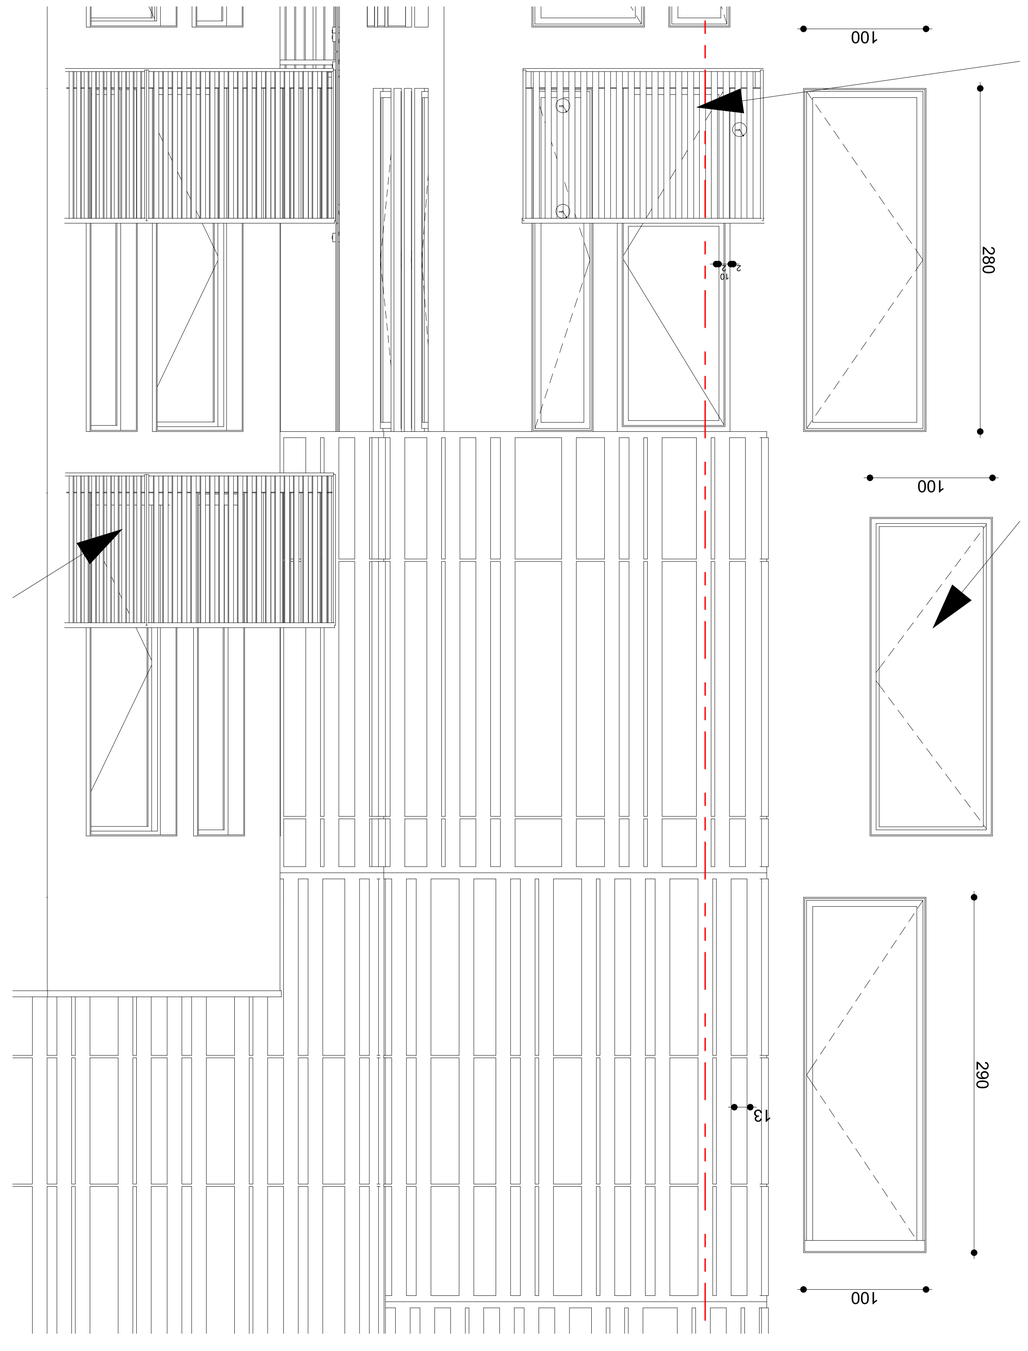

ბინის ინდივიდუალური პროექტის ფასადის ნაწილი

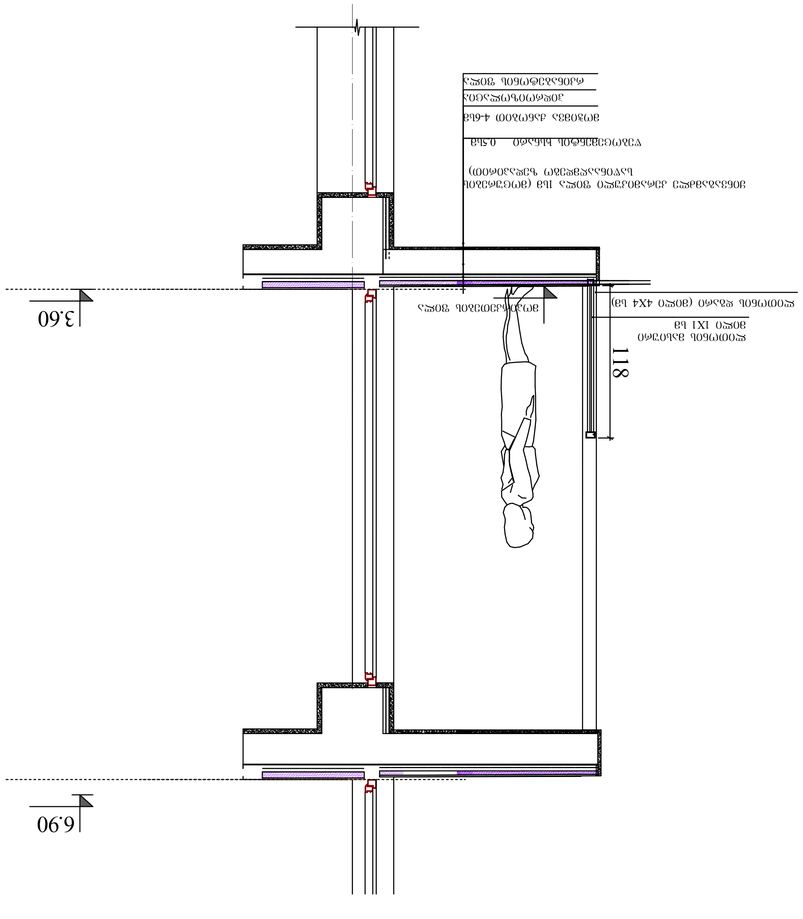

ფანჯრის ჰორიზონტალური ჭრილი

ფანჯრის ვერტიკალური ჭრილი

ფანჯრის ზედა ჭრილი

ფანჯრის ქვედა ჭრილი

ბ-4

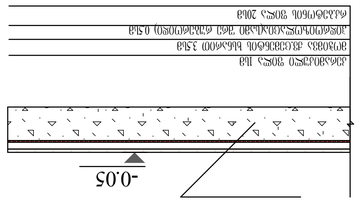

ბ-4

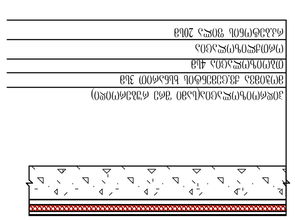

ბ-4

ბ-4

ბ-4

კარების სპეციფიკაცია

დასახელება	კ1-90Წ	კ1-90Წ	კ2-0Წ	კ2-90Წ	კ2"-90Წ	კ3-90Წ
რაოდენობა	1	1	22	16	2	1
გაბარიტები	92×280	92×290	92×240	92×240	92×280	92×240
გეგმა	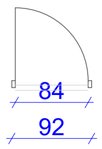		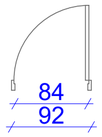	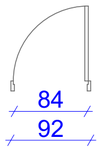	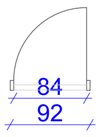	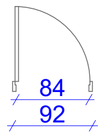
ᲕᲘᲜ ᲮᲔᲓᲘ	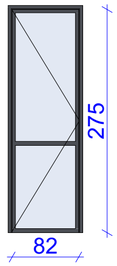	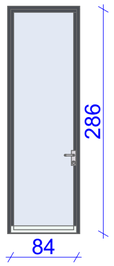	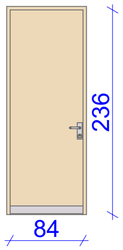	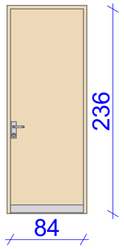	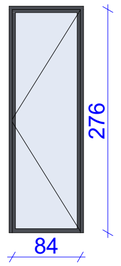	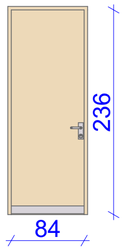
	ᲖᲔᲣᲠᲑᲚᲘᲐᲜᲘ ᲯᲐᲠᲔᲑᲘ	ᲒᲐᲠᲔᲛᲝ ᲛᲘᲛᲮᲣᲠᲕᲘᲗ			ᲖᲔᲣᲠᲑᲚᲘᲐᲜᲘ ᲯᲐᲠᲔᲑᲘ	ᲖᲔᲣᲠᲑᲚᲘᲐᲜᲘ ᲯᲐᲠᲔᲑᲘ

კ4-90Წ	კ4-90Წ	კ4- 90Წ	კ-2 -30Წ	კ-2-0Წ	კ-2-90Წ	კ-3-0Წ
2	2	1	1	4	1	1
92×250	92×310	100×300	92×240	92×240	120×290	92×250
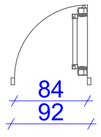	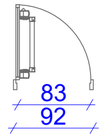	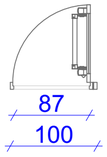	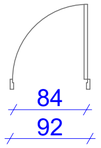	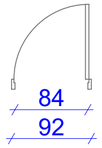	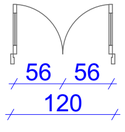	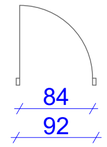
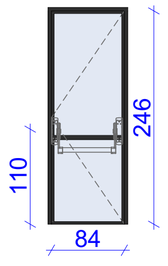	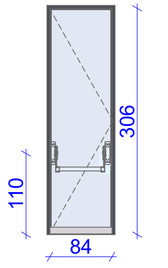	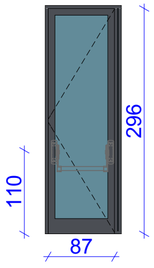	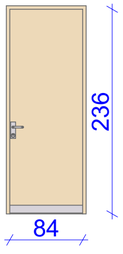	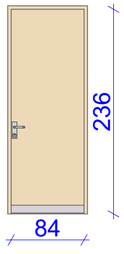	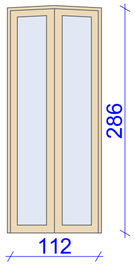	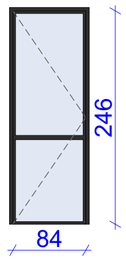
ᲐᲜᲢᲘᲕᲐᲜᲓᲐᲚᲘᲡᲣᲠᲘ ᲯᲐᲠᲔᲑᲘ	ᲐᲜᲢᲘᲕᲐᲜᲓᲐᲚᲘᲡᲣᲠᲘ ᲯᲐᲠᲔᲑᲘ	ᲐᲜᲢᲘᲕᲐᲜᲓᲐᲚᲘᲡᲣᲠᲘ ᲯᲐᲠᲔᲑᲘ			ᲒᲐᲠᲔᲛᲝ ᲛᲘᲛᲮᲣᲠᲕᲘᲗ	

შენიშვნები:

- კარის ზედაპირი უნდა იყოს გლუვი იატაკიდან მინიმუმ 250 მმ-ის საზღვრებში.
- სახელურები, ჩამოსაწევი სახელურები, საკეტები, რაზები და მისაწვდომი კარის სხვა სამართავები ისეთი ფორმის იქნება, რომ ადვილად შეიძლებოდეს ერთი ხელით მოჭიდება და მის ასამუშავებლად საჭირო არ იქნება მაგრად მოჭიდება, წვალება ან მაჯის ტრიალი.
- დახურული კარის კავუჭის გასაღები ნაწილები და გაღებისათვის განკუთვნილი ძალა შესაბამისობაში იქნება შემდეგთან:
  1. წინიდან მისაწვდომობისას, გამოწვევით ან მიწოლით გაღებადი, არაუმეტეს 66.7 ნიუტონი.
  2. ბრუნვითი მოძრაობით გასაღები, არაუმეტეს 315 ნიუტონი სმ.
- **გასასვლელის კომპონენტებს (გზა-კიბე და ვესტიბიული) ემსახურება მიმხურავით აღჭურვილი კარებები.**
- კარის მიმხურავები ისე მოეწყობა, რომ 90 გრადუსით, ღია მდგომარეობიდან 12 გრადუსით გაღებულ მდგომარეობამდე კარის მისახურად საჭირო დრო არაუმცირეს 5 წამი იქნება.
- კარის ზამბარიანი ანჯამები ისე მოეწყობა, რომ 70 გრადუსით ღია მდგომარეობიდან დახურულ მდგომარეობამდე კარი არაუმცირეს 1.5 წამში გადავა.
- ცეცხლმედეგი კარისგან განსხვავებული კარის მიწოლით ან გამოწვევით გაღებისათვის საჭირო ძალა შესაბამისობაში იქნება შემდეგთან:
  1. შენობაში განთავსებული ანჯამიანი კარი: არაუმეტეს 22.2 ნიუტონი.
- კარებების ცეცხლმედეგობა მითითებულია ხანძარსაწინააღმდეგო გეგმებზე.
- კარებების გაღების მიმართულება მითითებულია გეგმებზე.
- კერის ზღურბლი მითითბულია გეგმებზე
- არცერთი კარის სუფთა სიმაღლე არ იქნება 2,05 მეტრზე ნაკლები.

ზღურბლი მ. 1:1



შიფრატი	დაკვეთა №	პროექტის №	ფაილის სახელი
A-2			

არქიტექტურული აღნიშვნები

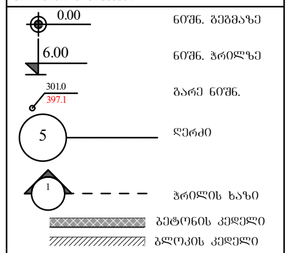

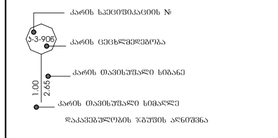

შენიშვნები

1. ნახაზზე ჩაფიქსი მოცემულია სანიმუშოდ;

დასკვნა

ამხანაგობა კუმანინის -17

პროექტი

მრავალფუნქციური კომპლექსი

მისამართი

ქალაქ თბილისის ქუჩა კუმანინის № 17

თანამდებობა	გვარი	ხელმოწერა
მთ.არქიტექტორი	მჭიხარიძე	
ავტორი	მჭიხარიძე	
არქიტექტორი	მკურნალიძე	
არქიტექტორი	ბარამიძე	
არქიტექტორი	ჯაბიშირაკი	
პროექტირების	სკვირაციშვილი	

საპროექტო ორგანიზაცია

STUDIO9 Architectural Design

მას. სტეფანო 9

არქიტექტურული ნაწილი

მასშტაბი	1:100	ფაილი
ნახაზი		კორექტირება

№		
1		
2		
3		
4		
5		
6		

სტადია	ინდექსი	ფურც.
სტადია პროექტი		

ფანჯრის ტიპი	50×280	56×290	50×290	100×290	154×260	154×290	180×290	190×290
რაოდენობა	2	2	3	1	1	1	1	1
სართული	ზ - 001	ზ - 001	ზ - 001	ზ - 002	ზ - 002	ზ - 002	ზ - 002	ზ - 002

ფანჯრის ტიპი	120×280	120×290	132×290	133×290	209×290	92×280	92×290
რაოდენობა	1	1	1	1	1	1	1
სართული	ზ - 001	ზ - 001	ზ - 001	ზ - 001	ზ - 001	ზ - 001	ზ - 001

ფანჯრების სპეციფიკაცია

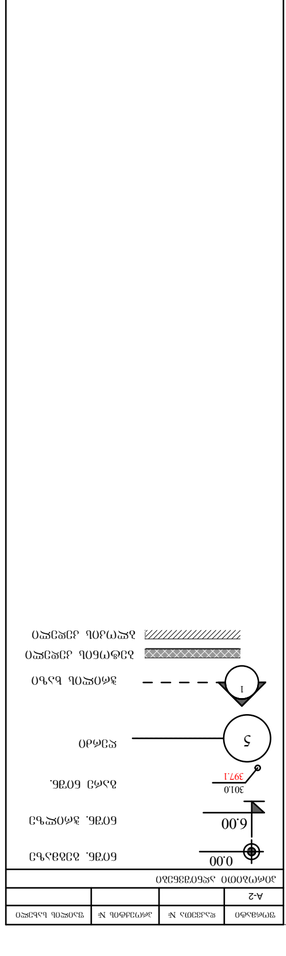

შპალერი		