
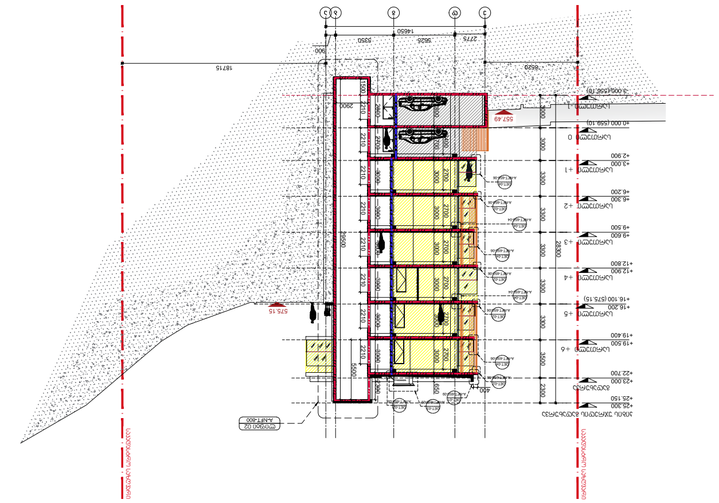

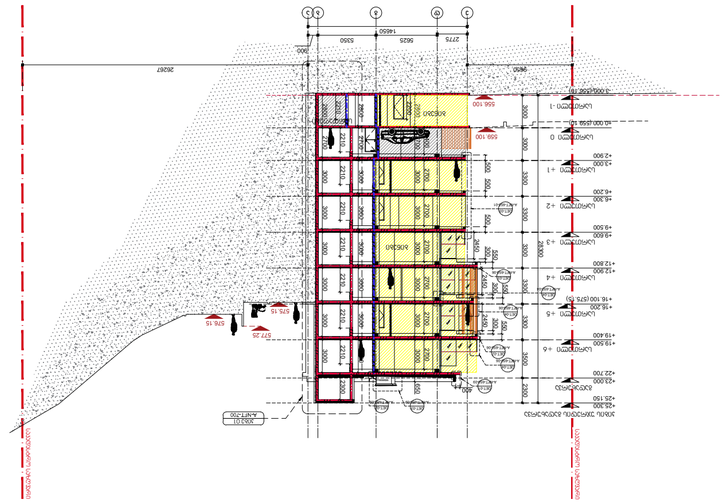

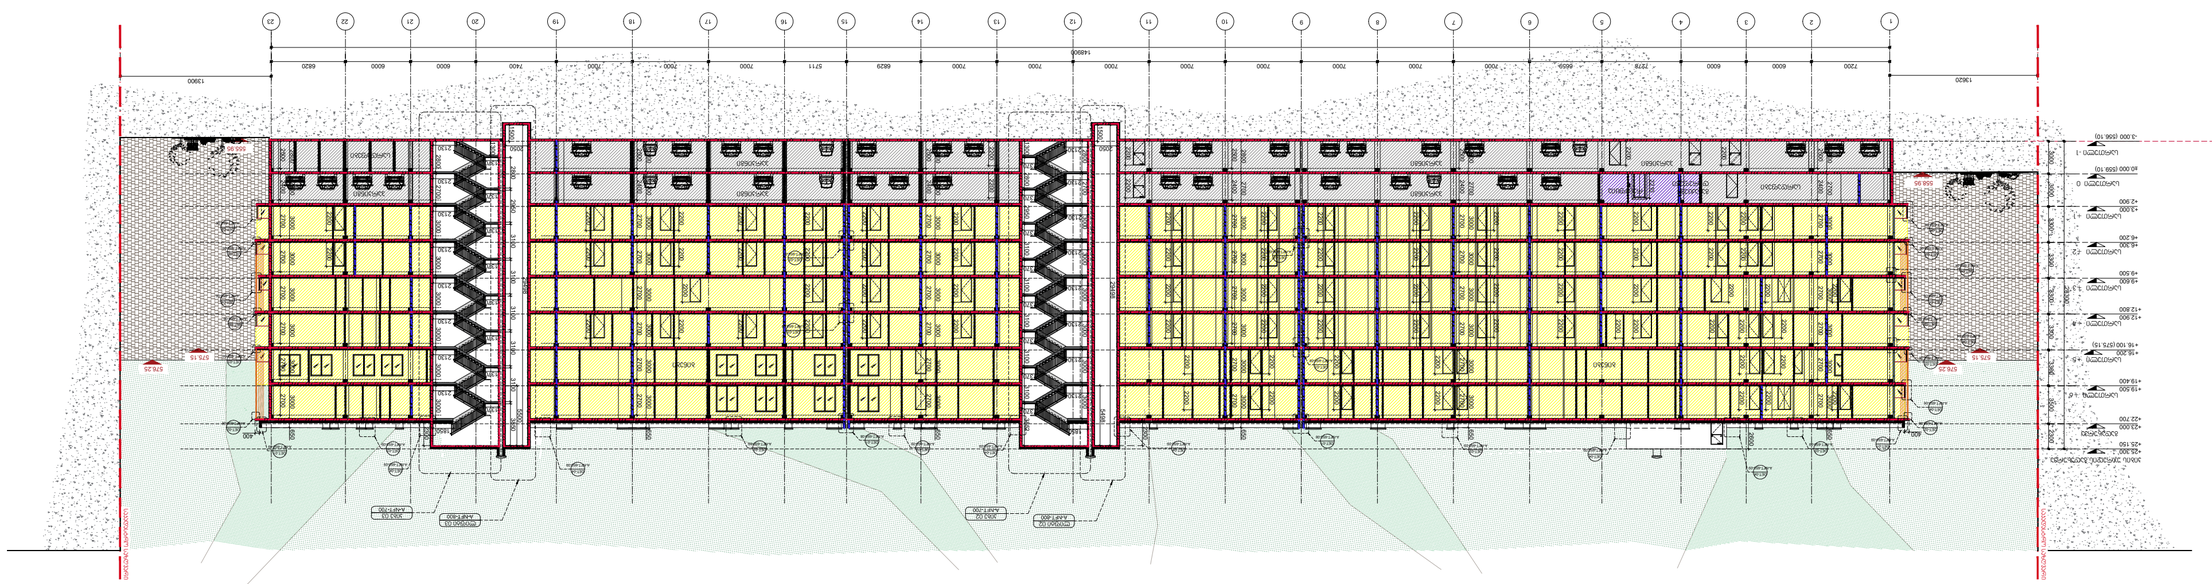








Sales@onna.ge




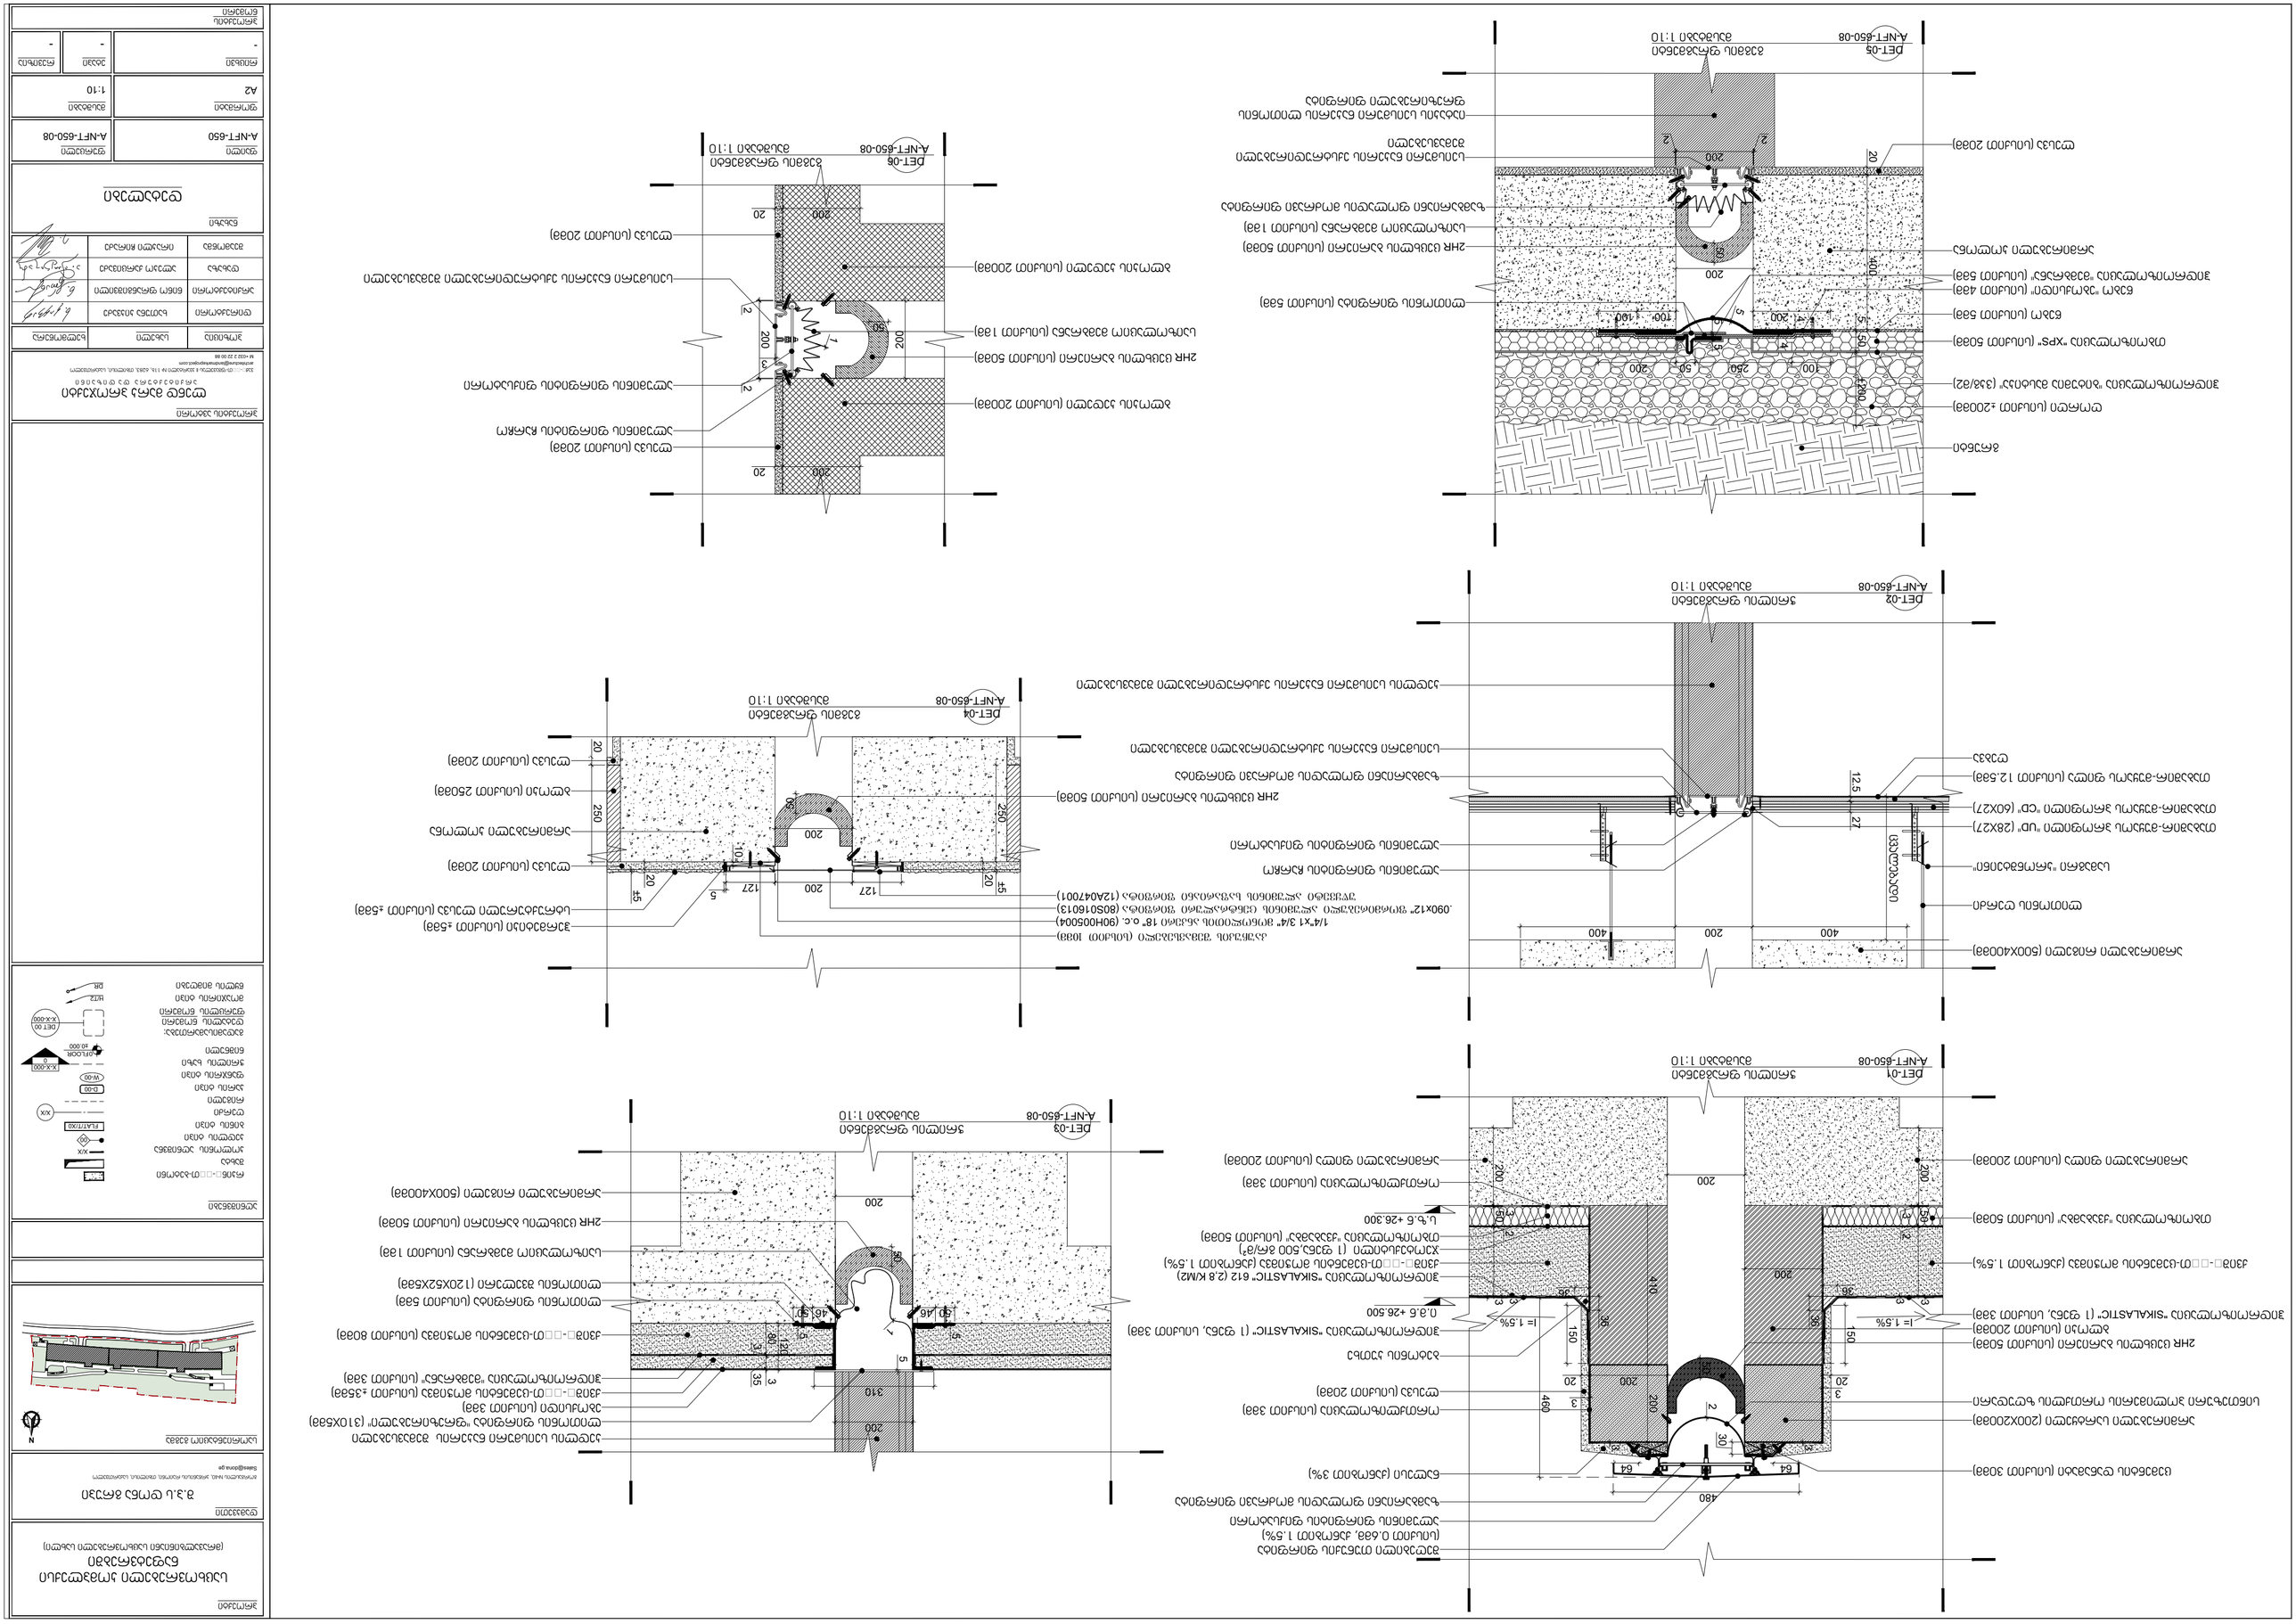
DET-01
A-NFT-650-08
DET-02
A-NFT-650-08
DET-03
A-NFT-650-08
DET-04
A-NFT-650-08
DET-05
A-NFT-650-08
DET-06
A-NFT-650-08
1:10
1:10
1:10

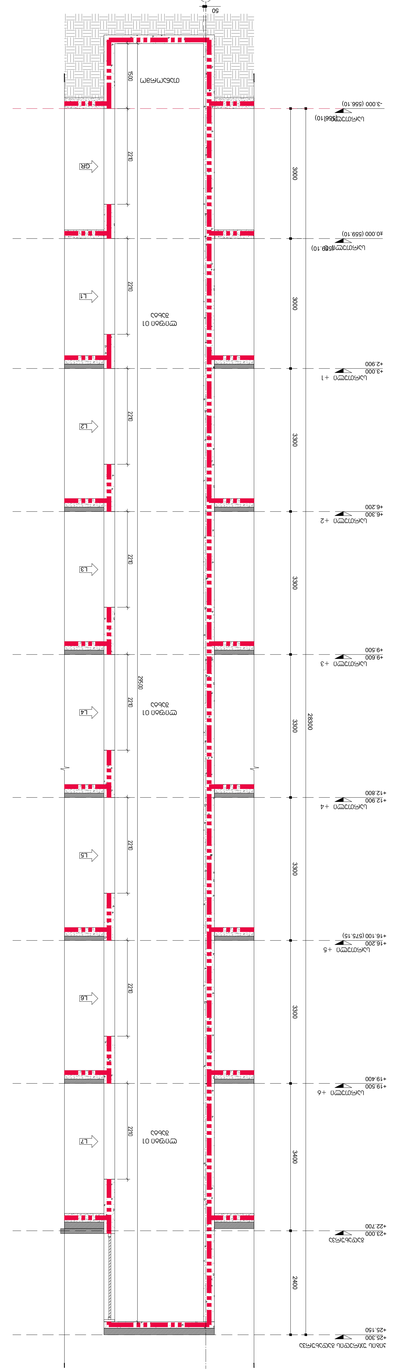
+16.100 (575.10)
+16.300
+12.800
+9.500
+6.300
+3.100
-3.000 (556.10)
+19.500
+22.900
+25.300
+25.150
+22.700
+19.400
+16.200
+12.800
+9.600
+6.200
+3.000
-3.000 (556.10)
+16.100 (575.10)
+16.300
+12.800
+9.600

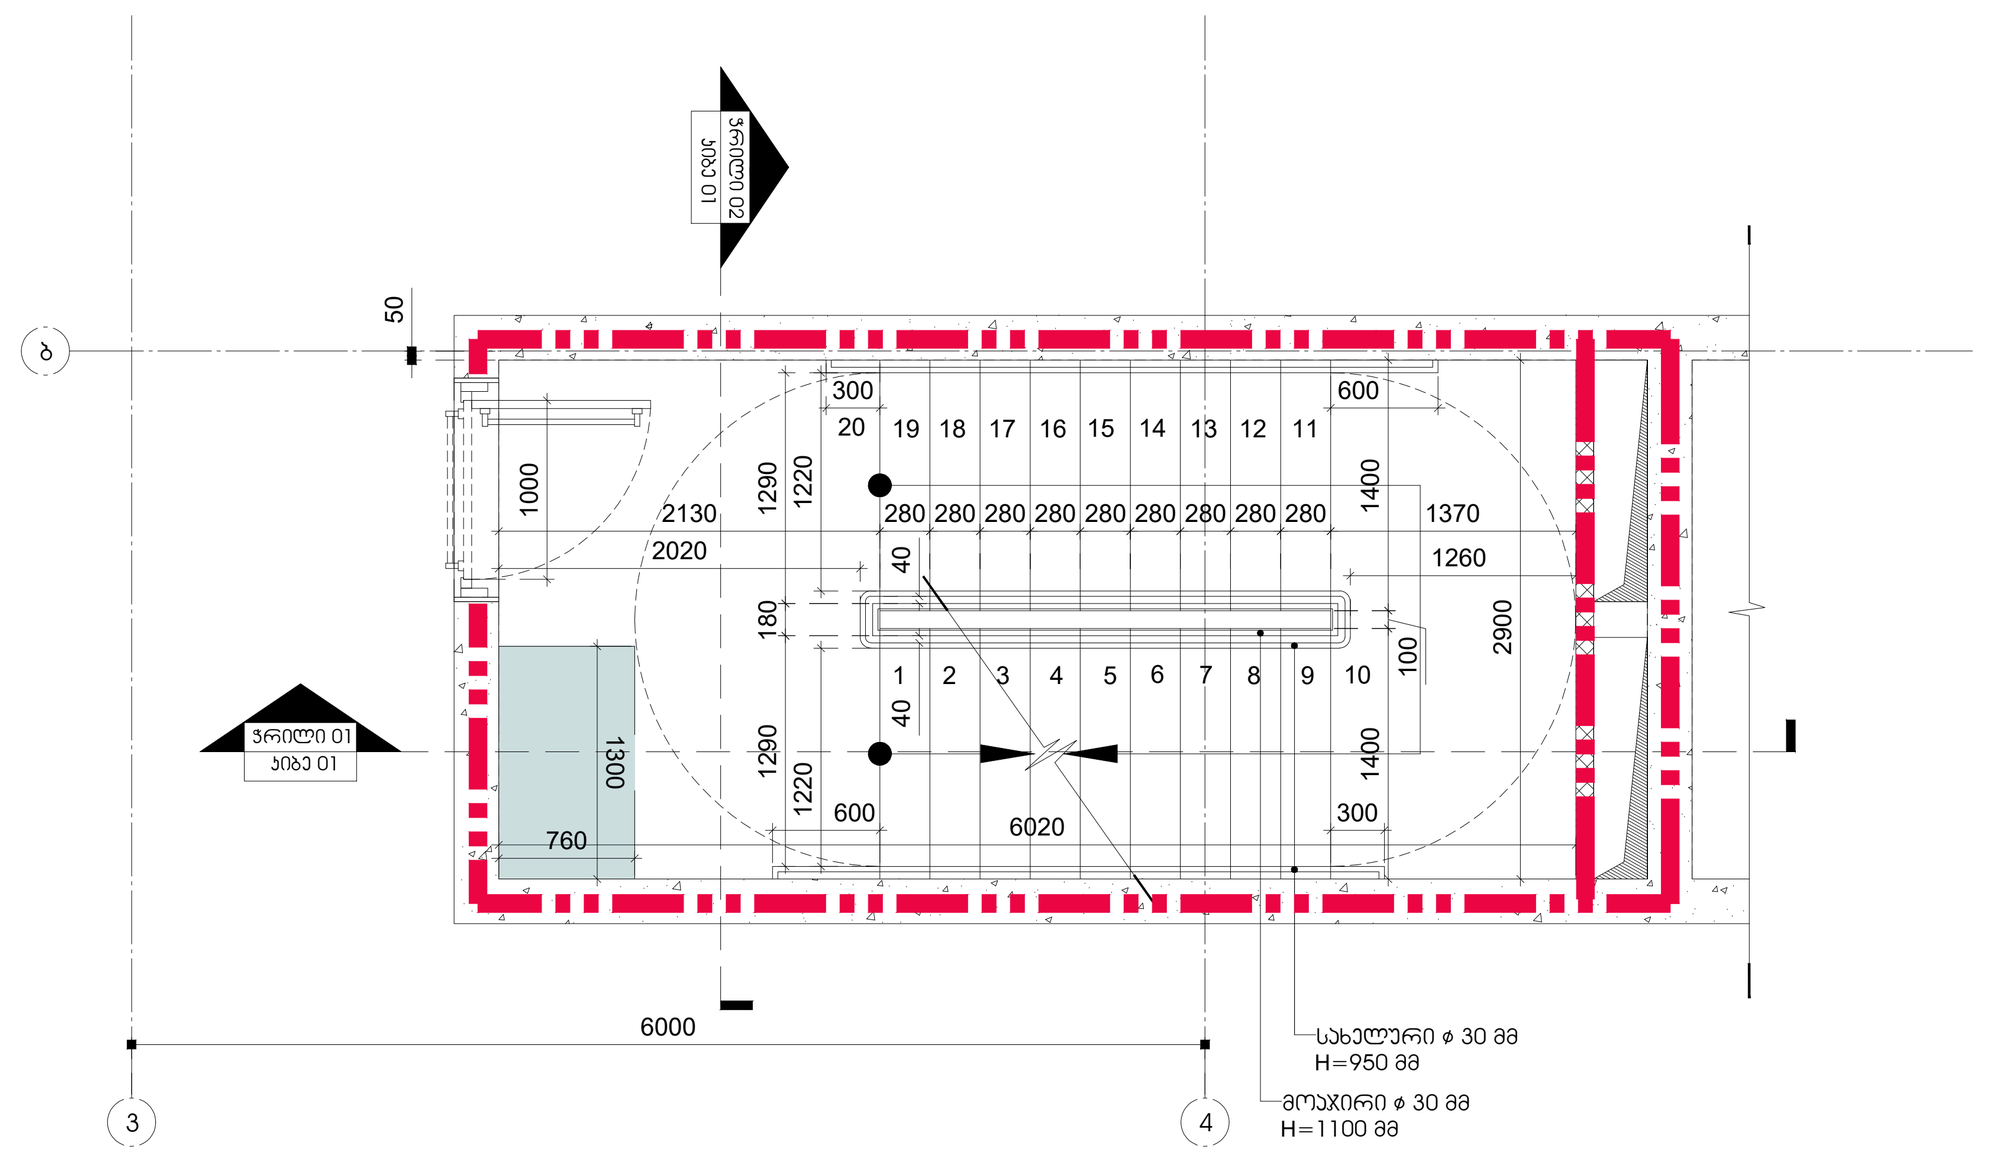

01 | კიბე 01 | გეგმა — მასშტაბი 1:50

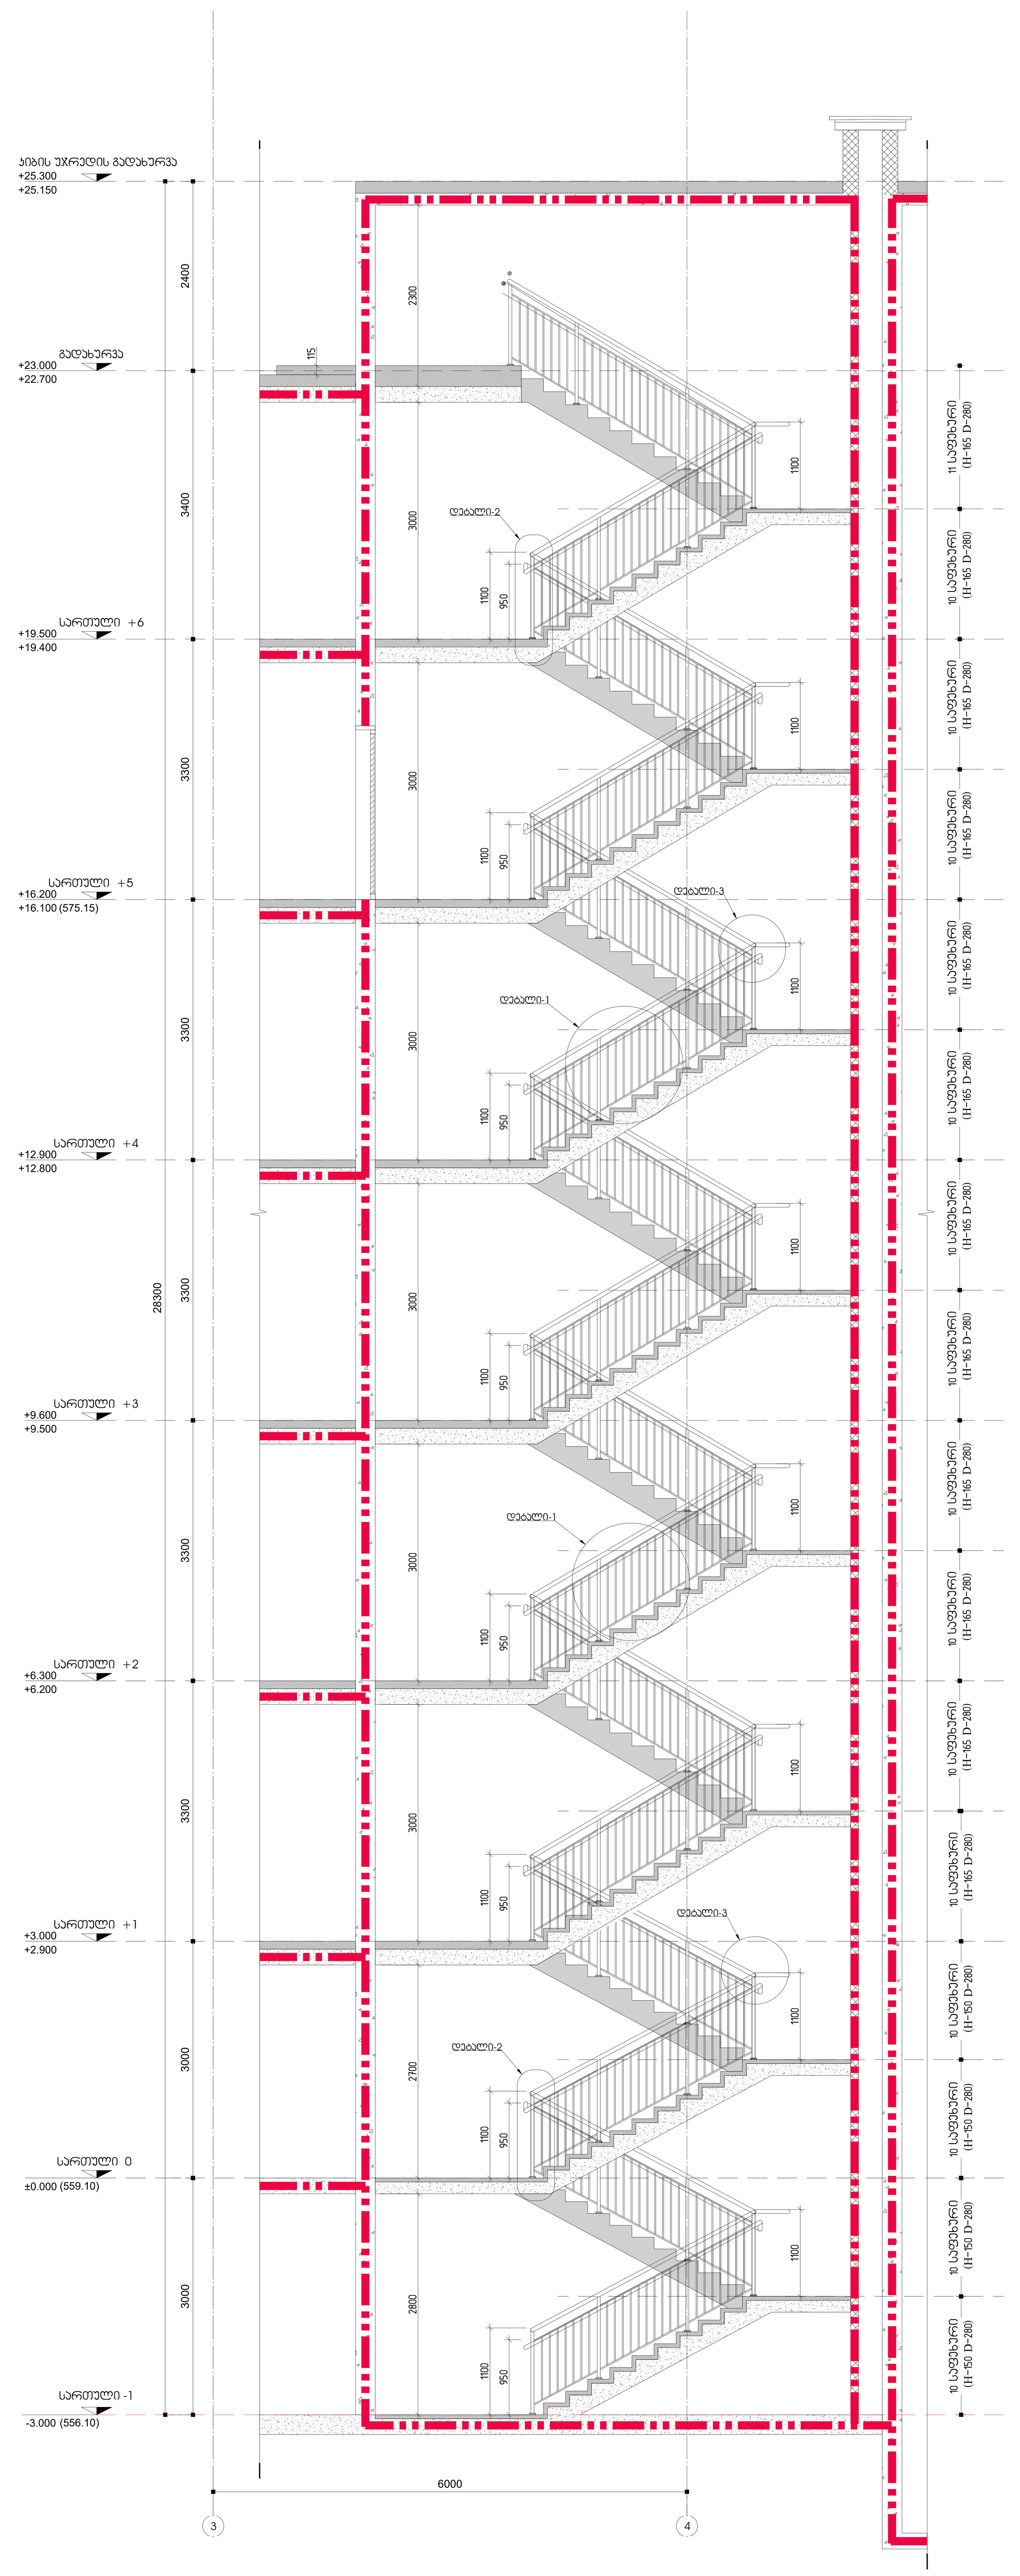

02 | კიბე 01 | ჭრილი 1-1 — მასშტაბი 1:50



03 | კიბე 01 | ჭრილი 2-2 — მასშტაბი 1:50

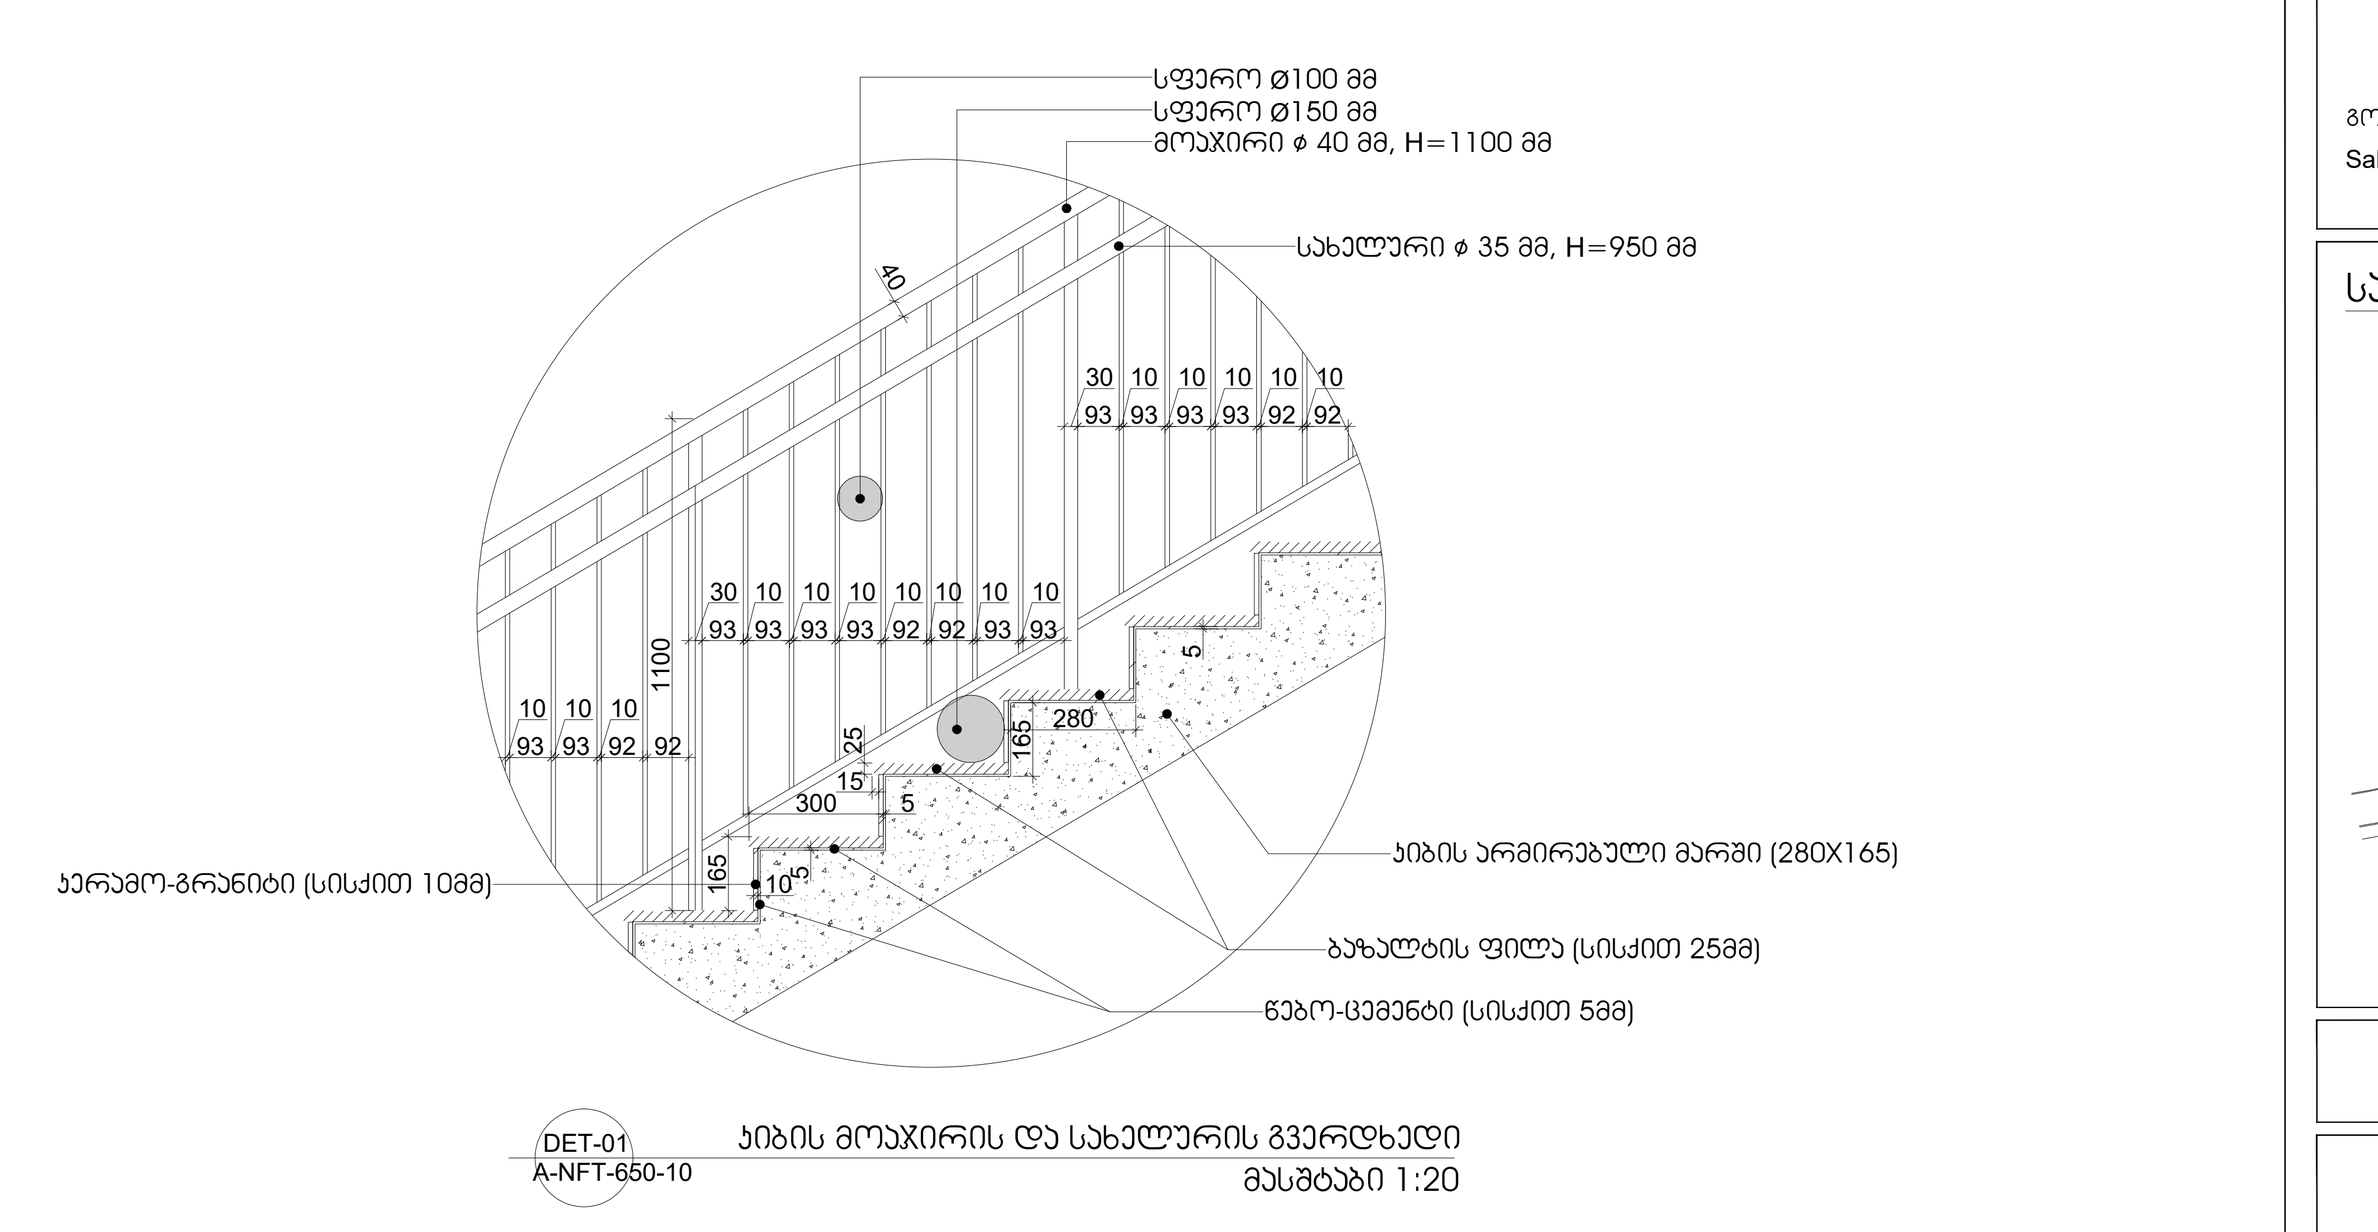

DET-01
A-NFT-650-10
კიბის მოაჯირის და სახელურის გვერდხედი
მასშტაბი 1:20

04 | დეტალი 1 — მასშტაბი 1:20

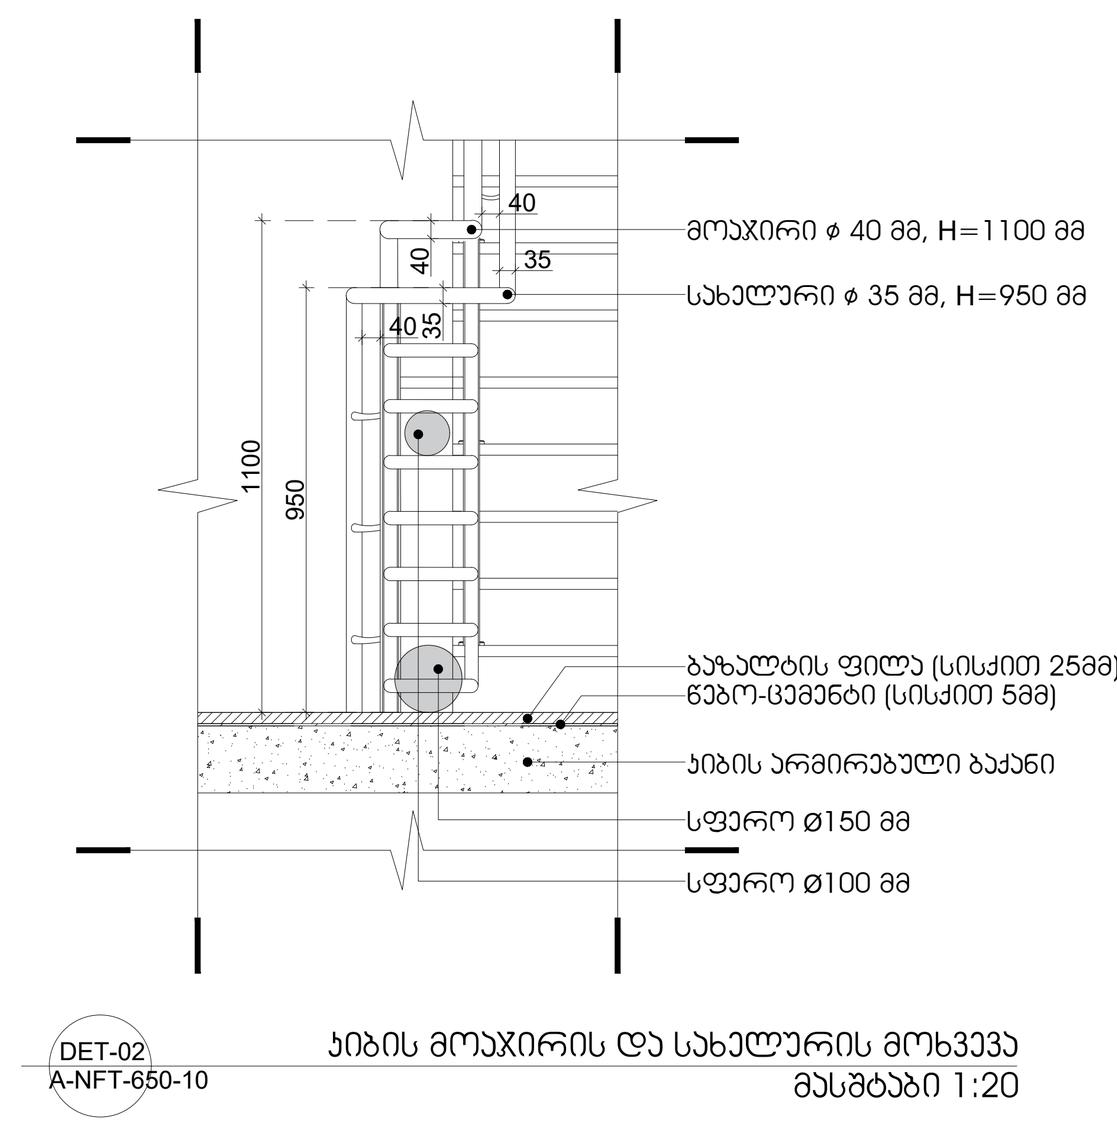

DET-02
A-NFT-650-10
კიბის მოაჯირის და სახელურის მოხვევა
მასშტაბი 1:20

05 | დეტალი 2 — მასშტაბი 1:20

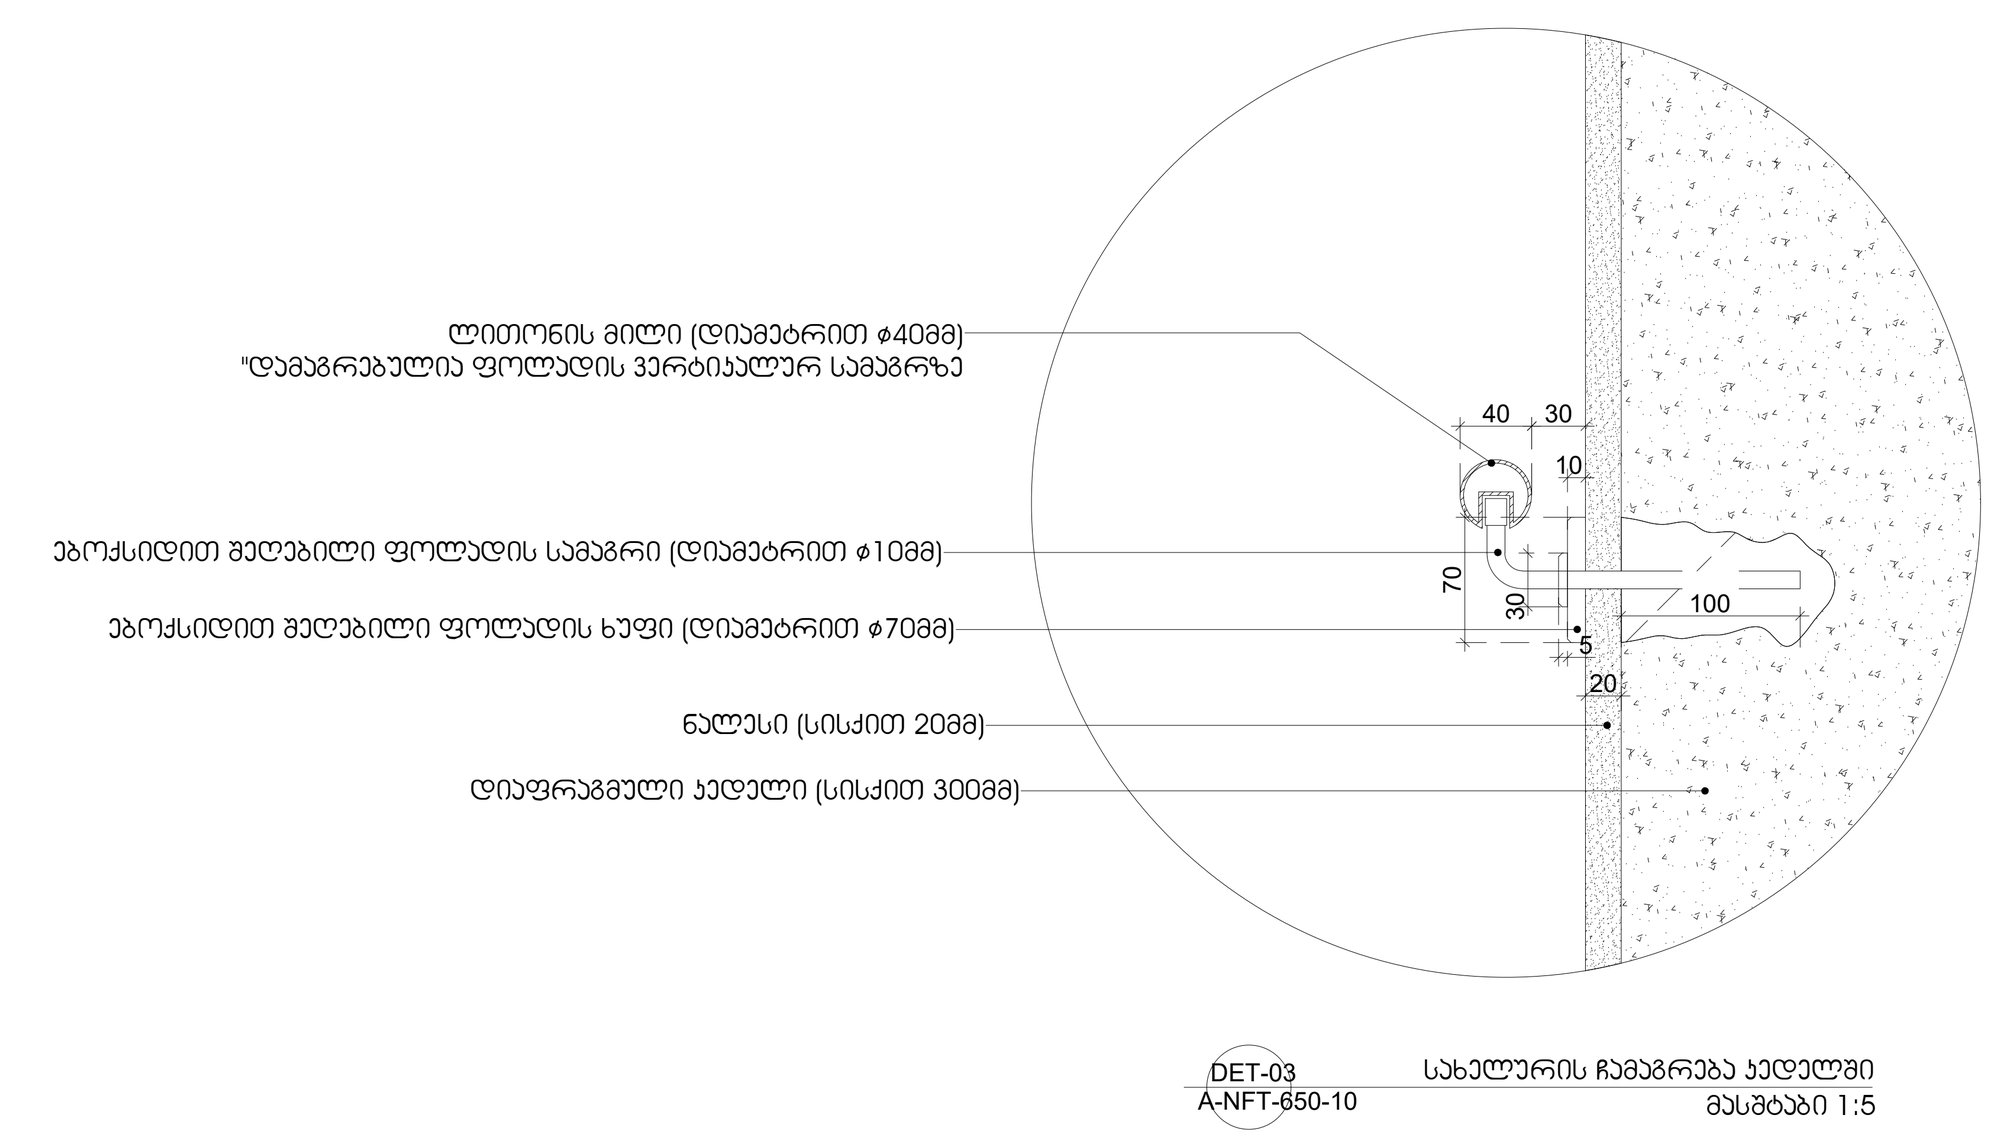

DET-03
A-NFT-650-10
სახელურის ჩამაგრება კედელში
მასშტაბი 1:5


პროექტი

საცხოვრებელი კომპლექსი ნაფეტვრებში
(მრავალბინიანი საცხოვრებელი სახლი)

დამკვეთი

შ.პ.ს დონა გრუპი
გორგასლის №40, კრწანისის რაიონი, თბილისი, საქართველო
Sales@dona.ge

საორიენტაციო გეგმა

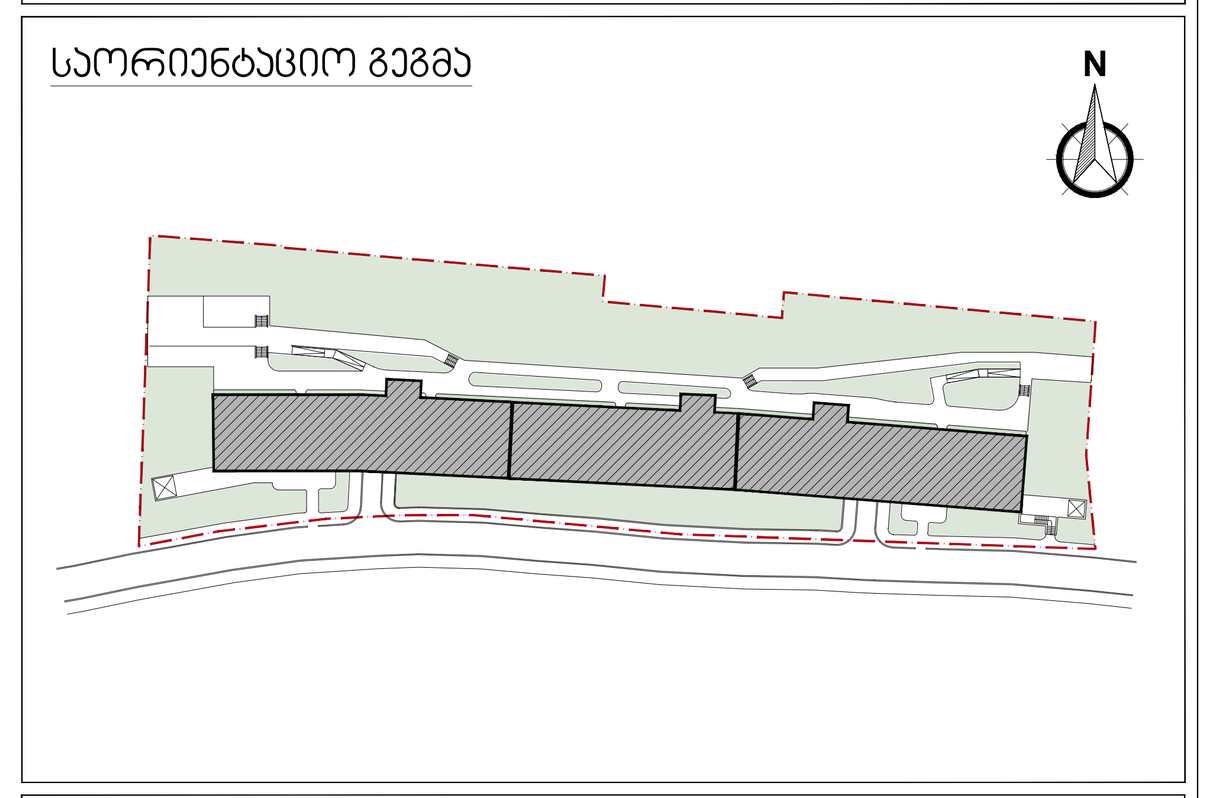

აღნიშვნები

- რკინა-ბეტონი
- შახტა
- კოლონის აღნიშვნა — X/X
- კედლის ტიპი — 00
- ბინის ტიპი — FLAT/T/X0
- ღერძი — X/X
- რიგელი
- კარის ტიპი — D-00
- ფანჯრის ტიპი — W-00
- ჭრილის ხაზი — X-X-000 / 0
- ნიშნული — 0 FLOOR ±0.000
- გადამისამართება: დეტალის ნომერი / ფურცლის ნომერი — DET 00 / X-X-000
- მოაჯირის ტიპი — H/T2
- წყლის მიმღები — DR

პროექტის ავტორი

ლენდ მარკ პროჯექტი
არქიტექტურა და დიზაინი
ვაჟა-ფშაველას II კვარტალი № 11ბ, 6283, თბილისი, საქართველო
architecture@landmarkeproject.com
M +032 2 22 00 88

პოზიცია	სახელი	ხელმოწერა
დირექტორი	ხათუნა კიკვაძე	[signature]
არქიტექტორი	ნინო ფრანგიშვილი	[signature]
დახაზა	სანდრო თაბუკაშვილი	[signature]
შეამოწმა	ირაკლი ჩირაძე	[signature]

ნახაზი
კიბე 01
ჭრილი 1,2 | დეტალები

ფაილი	ფურცელი
A-NFT-700	A-NFT-700

ფორმატი	მასშტაბი
A0	1:50 / 1:30

რიცხვი	ეტაპი	რევიზია
-	-	-

პროექტის ნომერი