
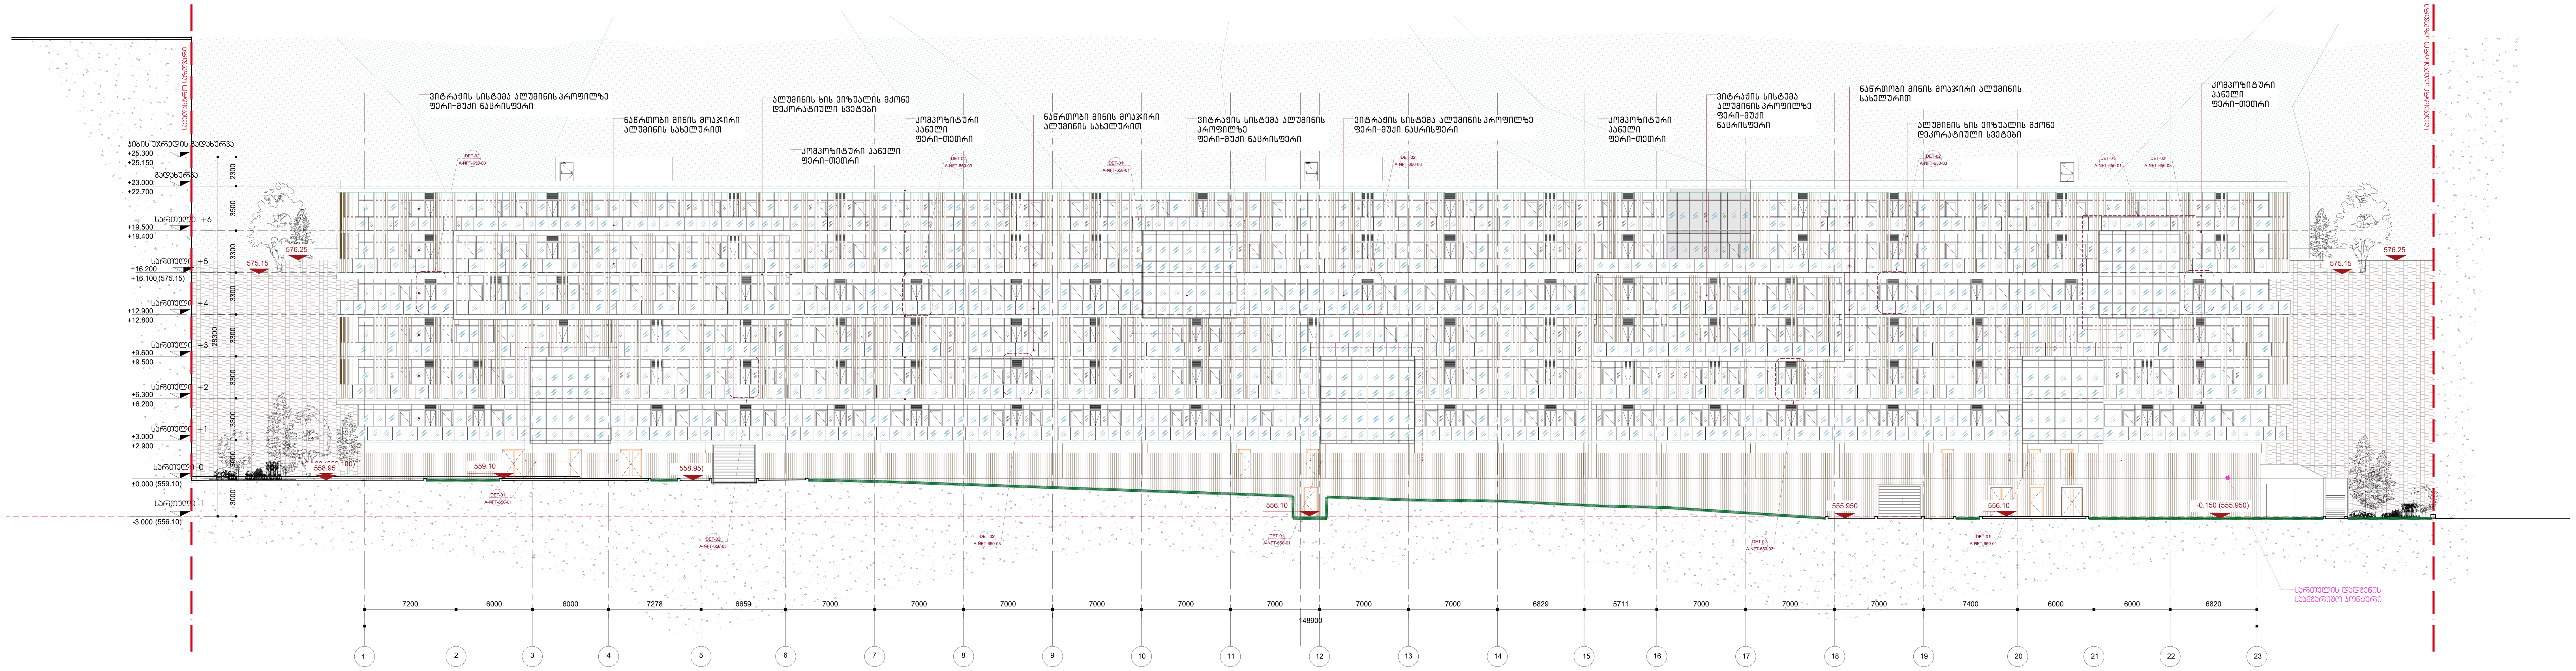



01 ფასადი ღერძებში 1-23

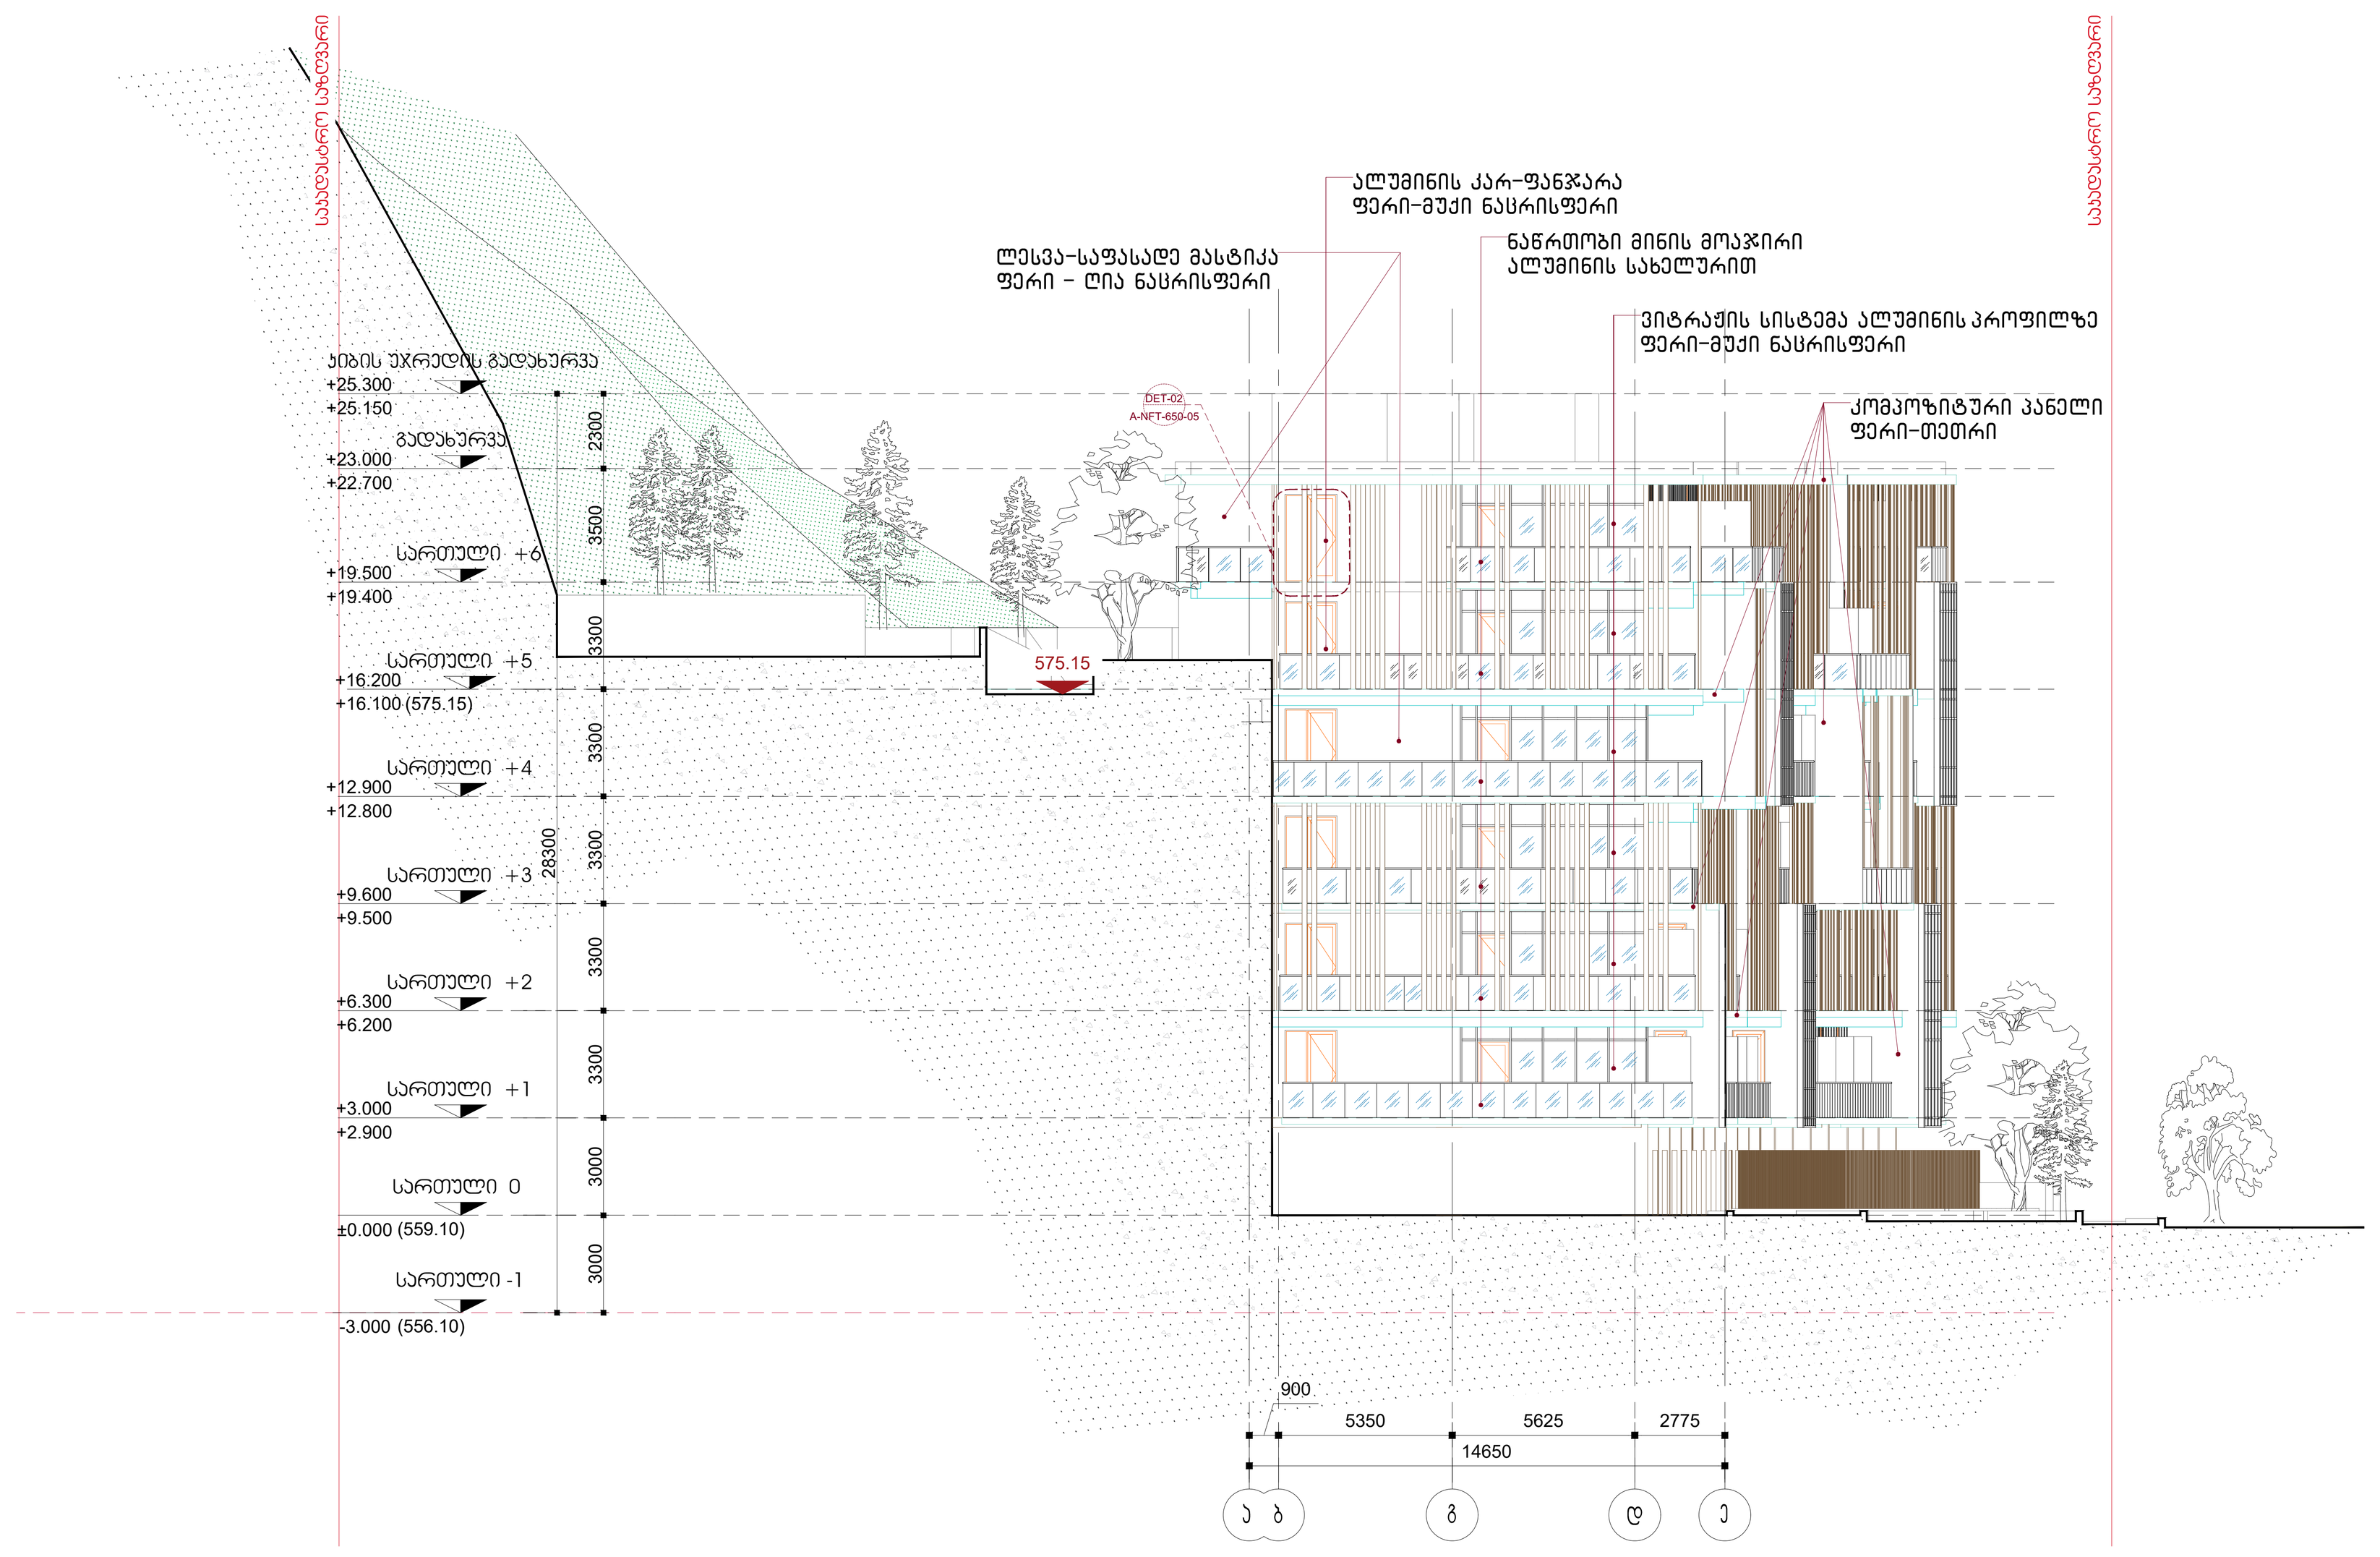


02 ფასადი ღერძებში ა-ე

პროექტი


**საცხოვრებელი კომპლექსი ნაფეტვრებში**
(მრავალბინიანი საცხოვრებელი სახლი)

დამკვეთი

**შ.პ.ს დონა გრუპი**

გორგასლის №40, კრწანისის რაიონი, თბილისი, საქართველო
Sales@dona.ge

საორიენტაციო გეგმა

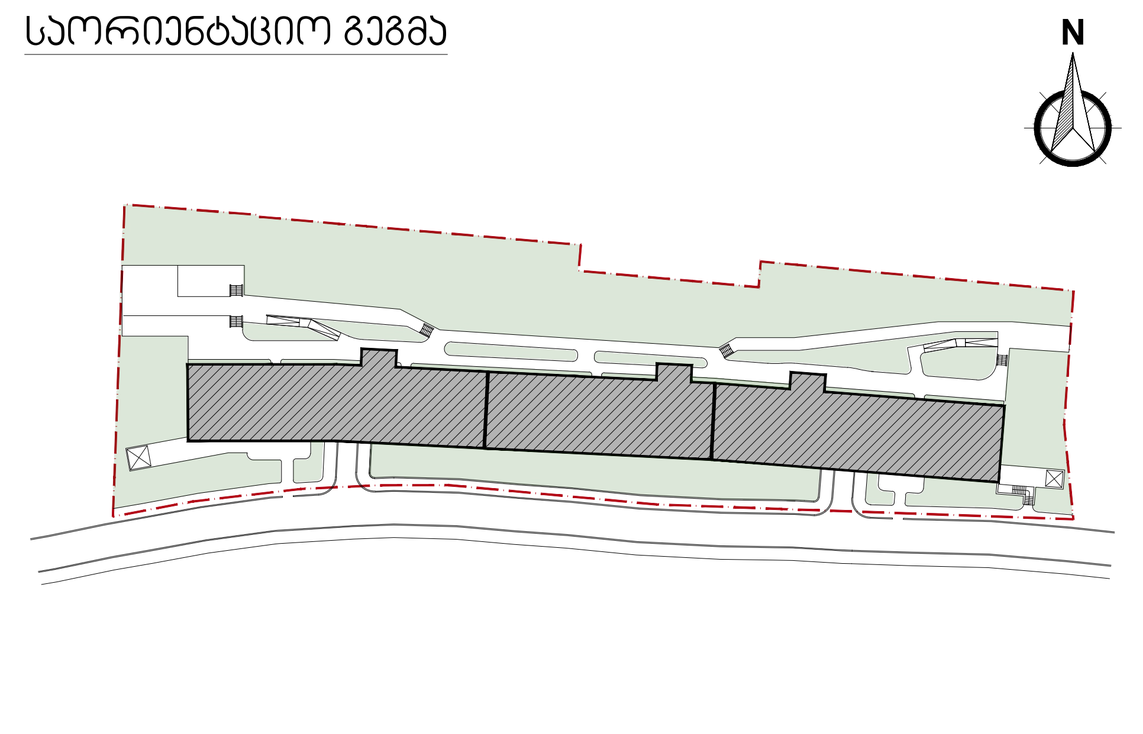


აღნიშვნები

| | |
|---|---|
| რკინა-ბეტონი | |
| შახტა | |
| კოლონის აღნიშვნა | X/X |
| კედლის ტიპი | 00 |
| ბინის ტიპი | FLAT/T/X0 |
| ღერძი | X/X |
| რიგელი | |
| კარის ტიპი | D-00 |
| ფანჯრის ტიპი | W-00 |
| ჭრილის ხაზი | X-X-000 0 |
| ნიშნული | 0 FLOOR ±0.000 |
| გადამისამართება: დეტალის ნომერი ფურცლის ნომერი | DET 00 X-X-000 |
| მოაჯირის ტიპი | H/T2 |
| წყლის მიმღები | DR |

პროექტის ავტორი

**ლენდ მარკ პროჯექტი**
არქიტექტურა და დიზაინი
ვაჟა-ფშაველას II კვარტალი № 11ბ, 6283, თბილისი, საქართველო
architecture@landmarkeproject.com
M +032 2 22 00 88

| პოზიცია | სახელი | ხელმოწერა |
|---|---|---|
| დირექტორი | ხათუნა კიკვაძე | |
| არქიტექტორი | ნინო ფრანგიშვილი | |
| დახაზა | სანდრო თაბუაშვილი | |
| შეამოწმა | ირაკლი ჩირაძე | |

ნახაზი


ფასადი
ღერძებში 1-23 / ა-ე

| ფაილი | ფურცელი |
|---|---|
| A-NFT-600 | A-NFT-600-01 |


| ფორმატი | მასშტაბი |
|---|---|
| A0 | 1:200 |

| რიცხვი | ეტაპი | რევიზია |
|---|---|---|
| - | - | - |

პროექტის ნომერი

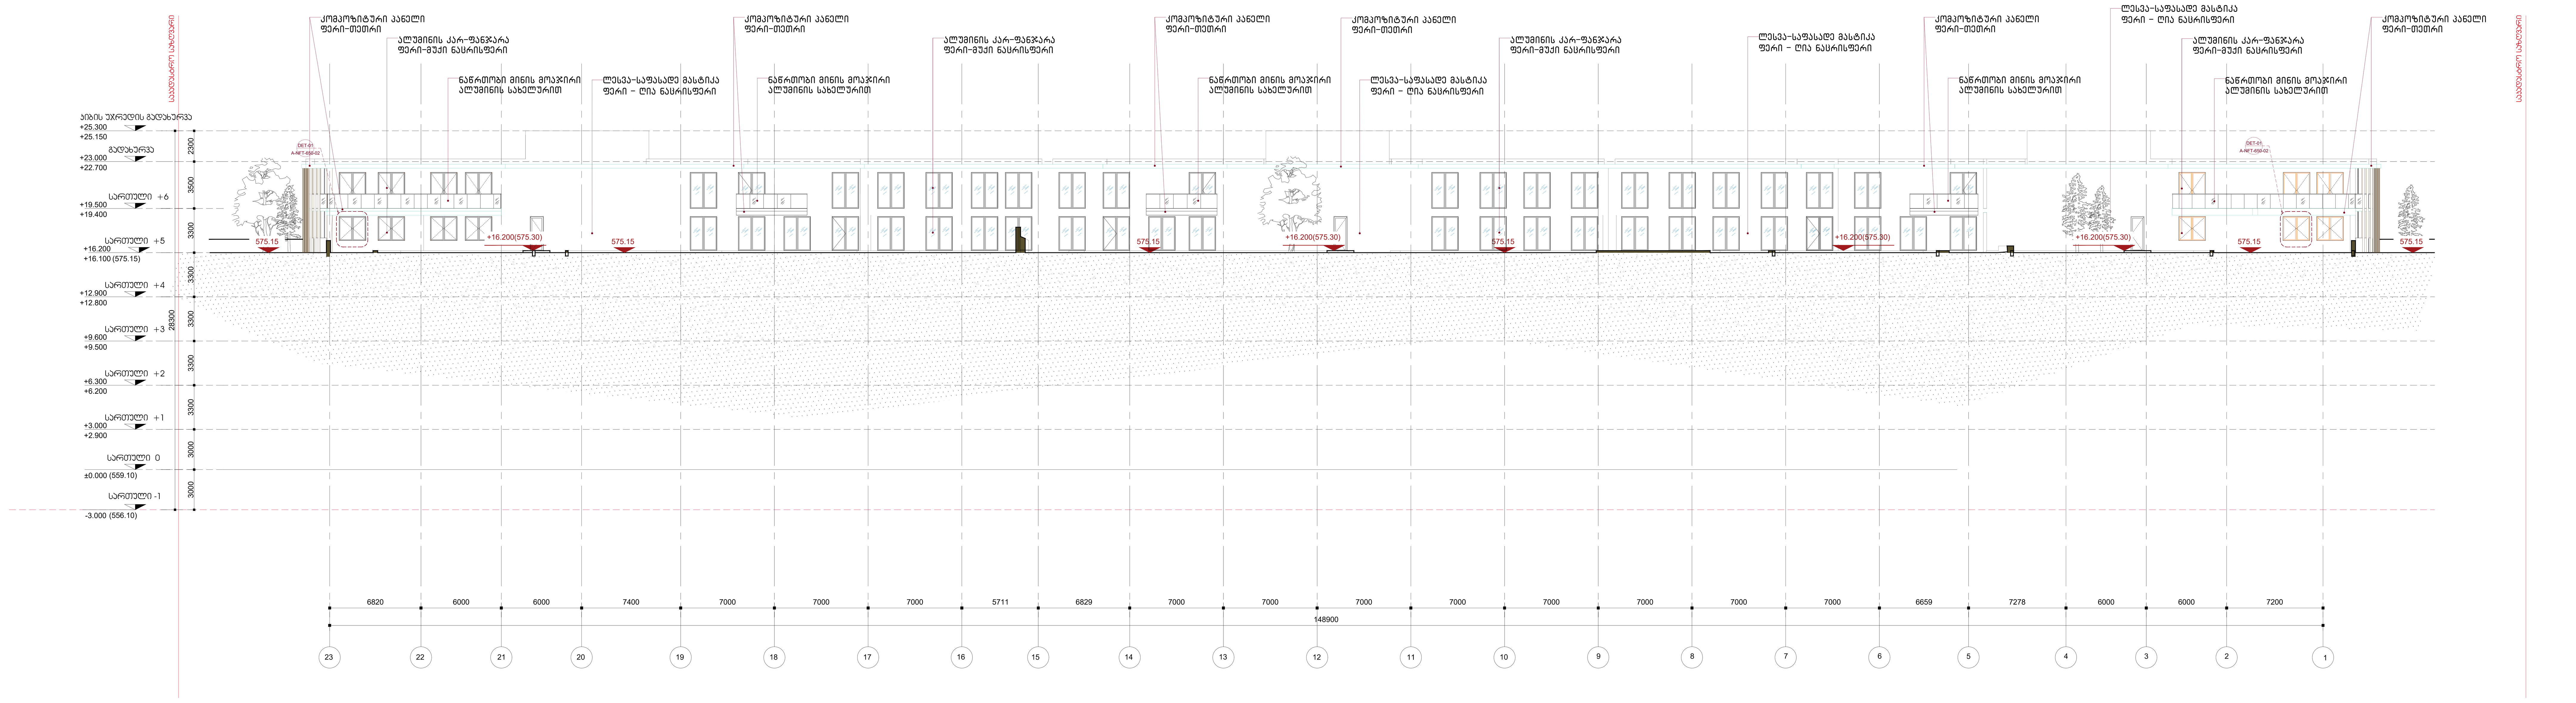


01 ფასადი ღერძებში 23-1

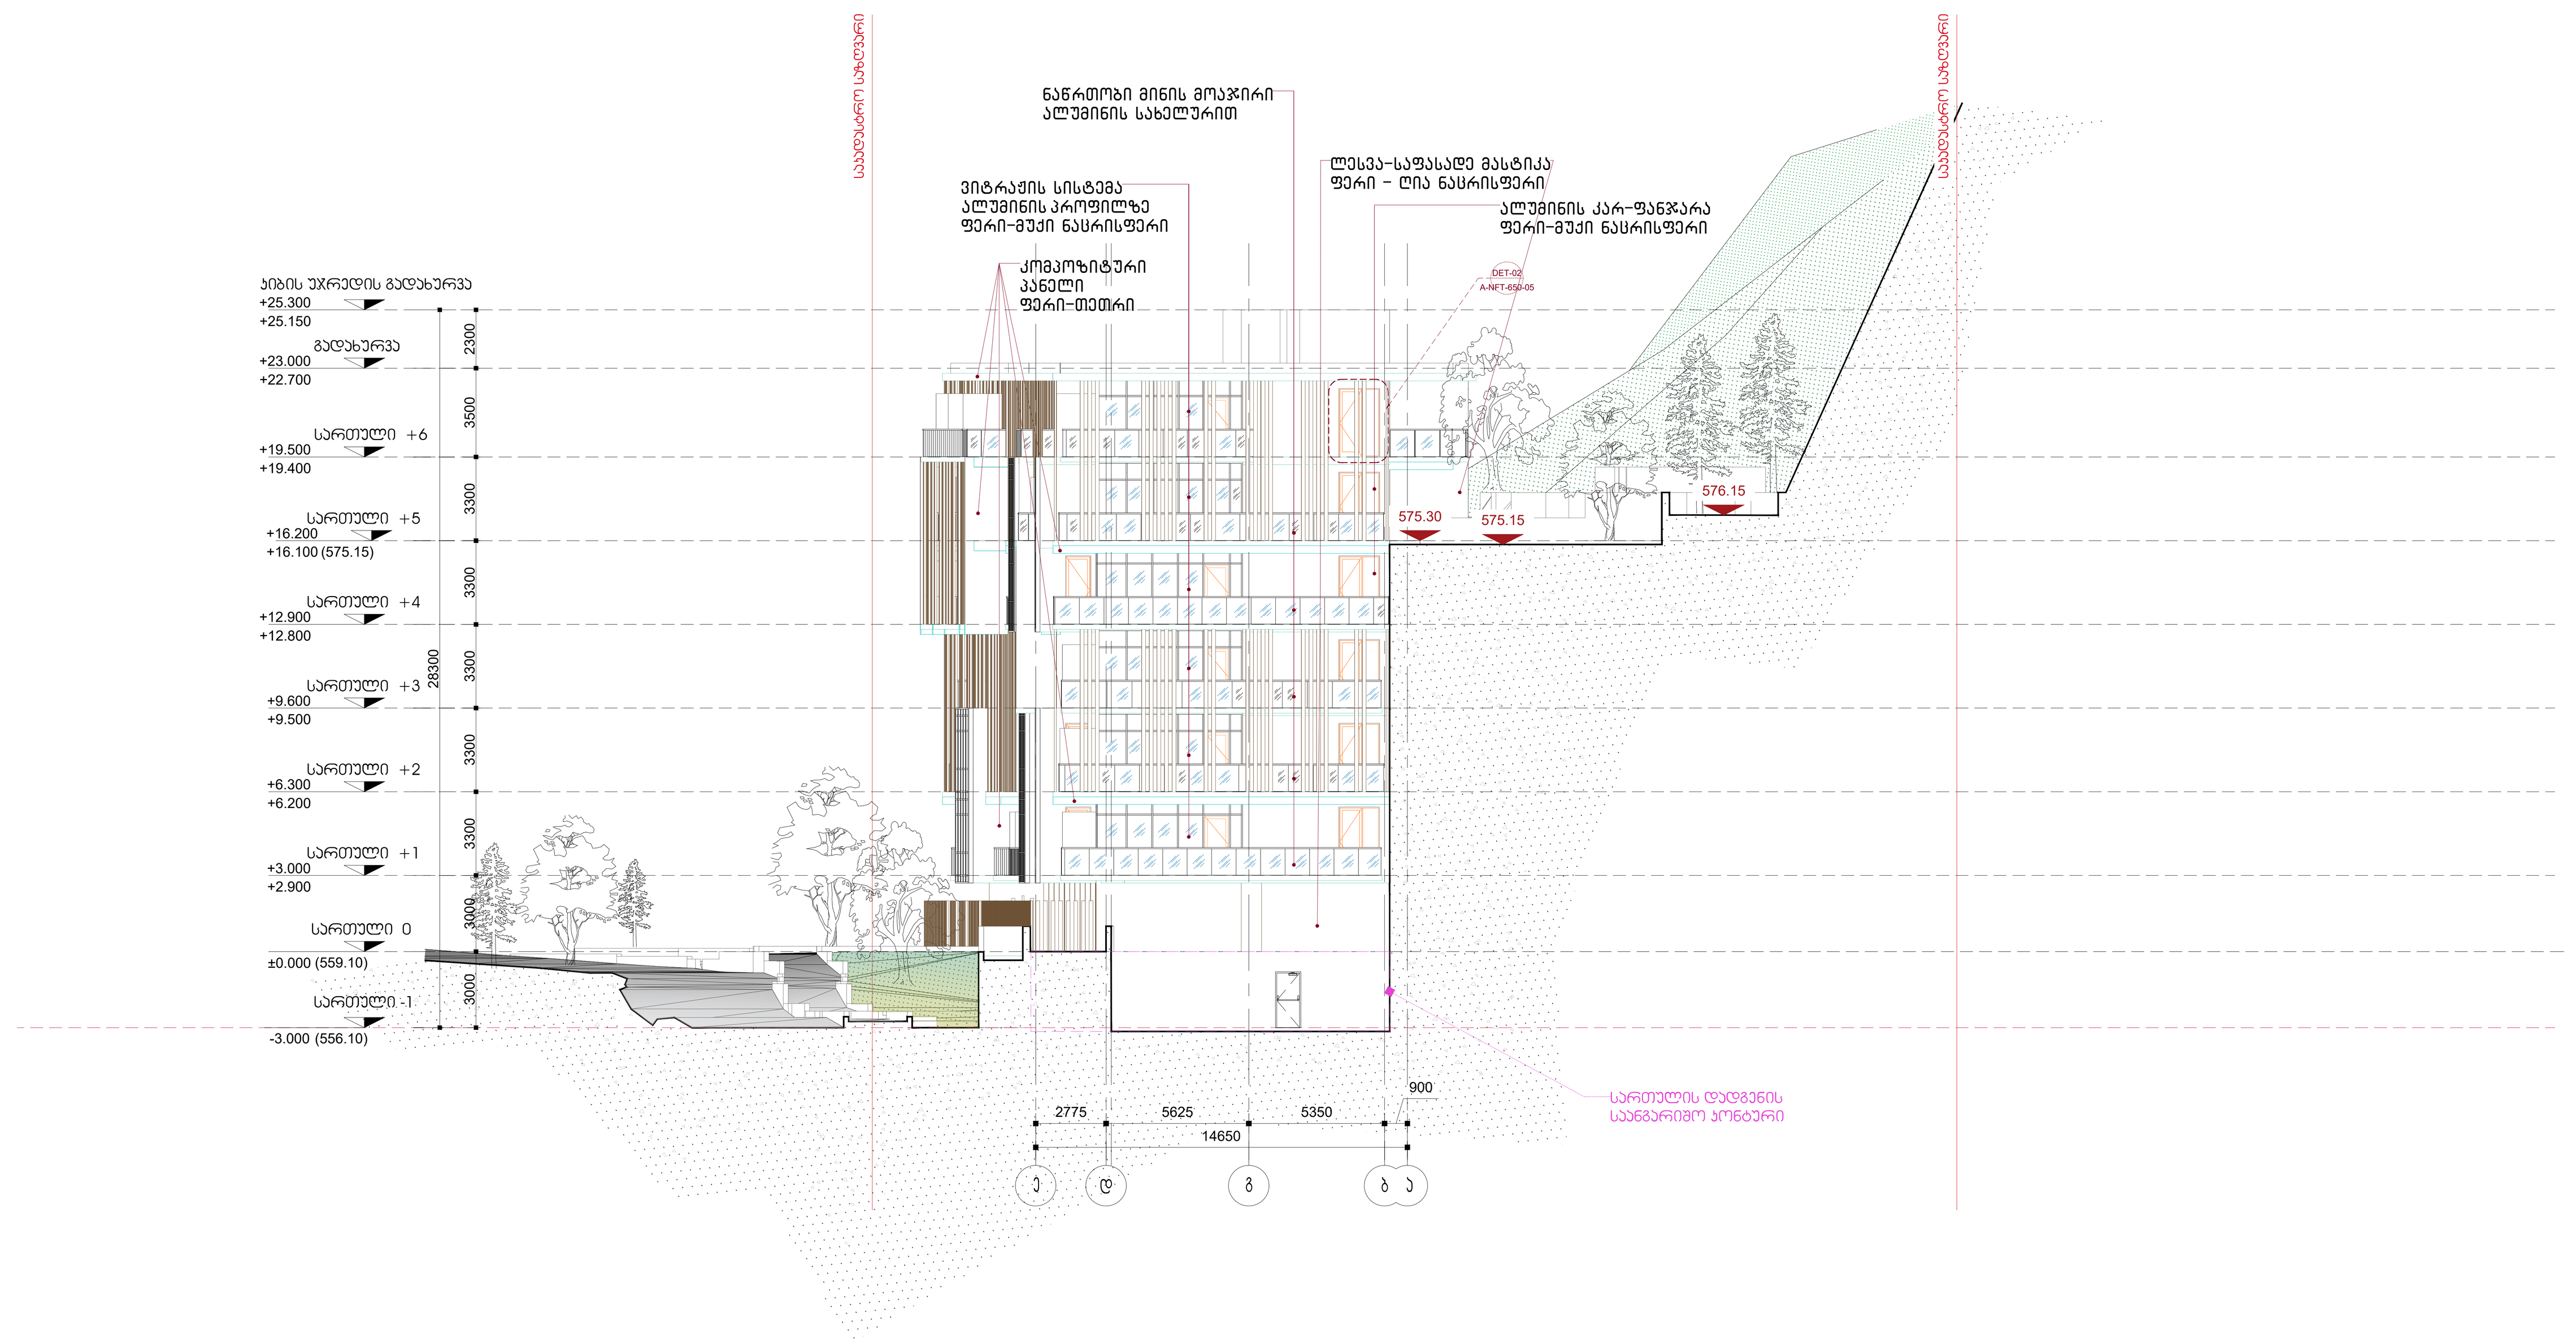


02 ფასადი ღერძებში ე-ა

პროექტი

## საცხოვრებელი კომპლექსი ნაფეტვრებში
(მრავალბინიანი საცხოვრებელი სახლი)

დამკვეთი

შ.პ.ს დონა გრუპი

გორგასლის №40, კრწანისის რაიონი, თბილისი, საქართველო
Sales@dona.ge

საორიენტაციო გეგმა

N

აღნიშვნები

- რკინა-ბეტონი
- შახტა
- კოლონის აღნიშვნა — X/X
- კედლის ტიპი — 00
- ბინის ტიპი — FLAT/T/X0
- ღერძი — X/X
- რიგელი
- კარის ტიპი — D-00
- ფანჯრის ტიპი — W-00
- ჭრილის ხაზი — X-X-000 0
- ნიშნული — 0 FLOOR ±0.000
- გადამისამართება: დეტალის ნომერი ფურცლის ნომერი — DET 00 X-X-000
- მოაჯირის ტიპი — H/T2
- წყლის მიმღები — DR

პროექტის ავტორი

ლენდ მარკ პროჯექტი
არქიტექტურა და დიზაინი

ვაჟა-ფშაველას II კვარტალი № 11ბ, 6283, თბილისი, საქართველო
architecture@landmarkeproject.com
M +032 2 22 00 88

| პოზიცია | სახელი | ხელმოწერა |
|---|---|---|
| დირექტორი | ხათუნა კიკვაძე | |
| არქიტექტორი | ნინო ფრანგიშვილი | |
| დახაზა | სანდრო თაბუკაშვილი | |
| შეამოწმა | ირაკლი ჩირაძე | |

ნახაზი

ფასადი
ღერძებში 23-1 / ე-ა


| ფაილი | ფურცელი |
|---|---|
| A-NFT-600 | A-NFT-600-02 |

| ფორმატი | მასშტაბი |
|---|---|
| A0 | 1:200 |

| რიცხვი | ეტაპი | რევიზია |
|---|---|---|
| - | - | - |


პროექტის ნომერი

# სართულის დადგენის ანგარიში

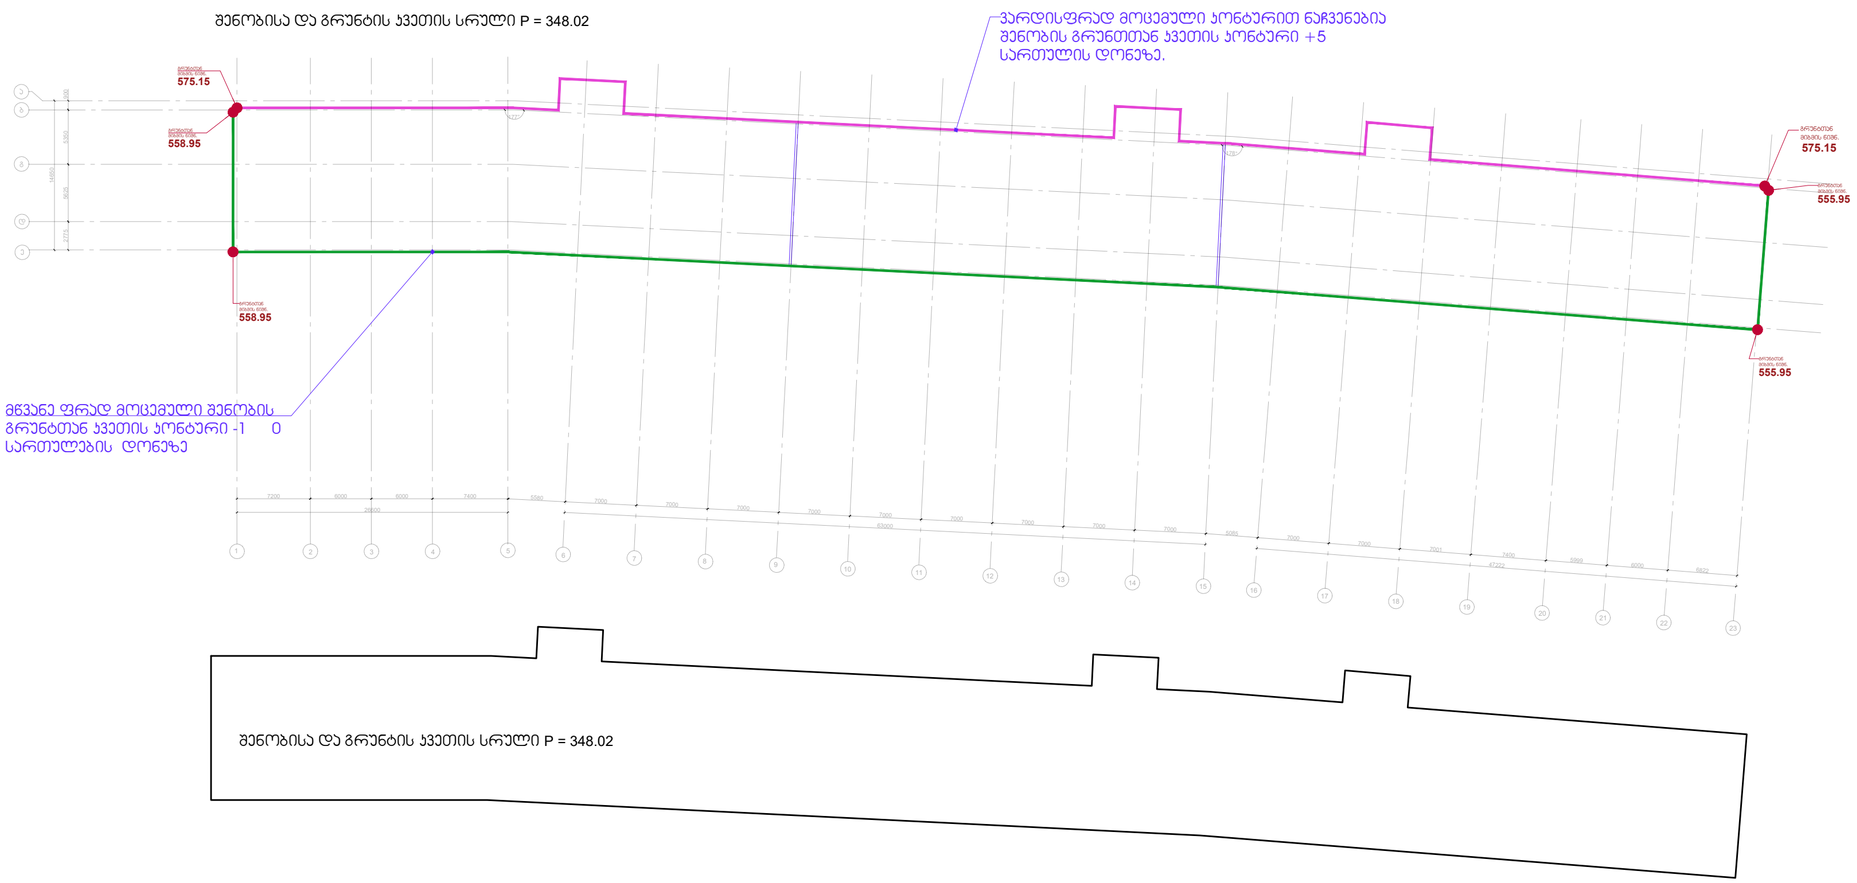



დასადგენი სართულის ფასადის განშლა ღერძებში 7-23, ე-ბ

ჯამური ფართი - 272.75 მ²

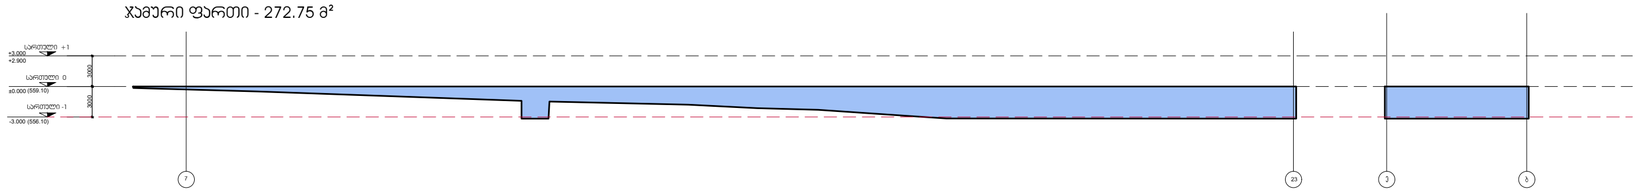



272.75 / 348.02 = 0.78 (<1.80)


ანგარიშის შესაბამისად, დგინდება, რომ აღნიშნული სართული არისსარდაფის სართული და ენიჭება ნუმერაცია -1.

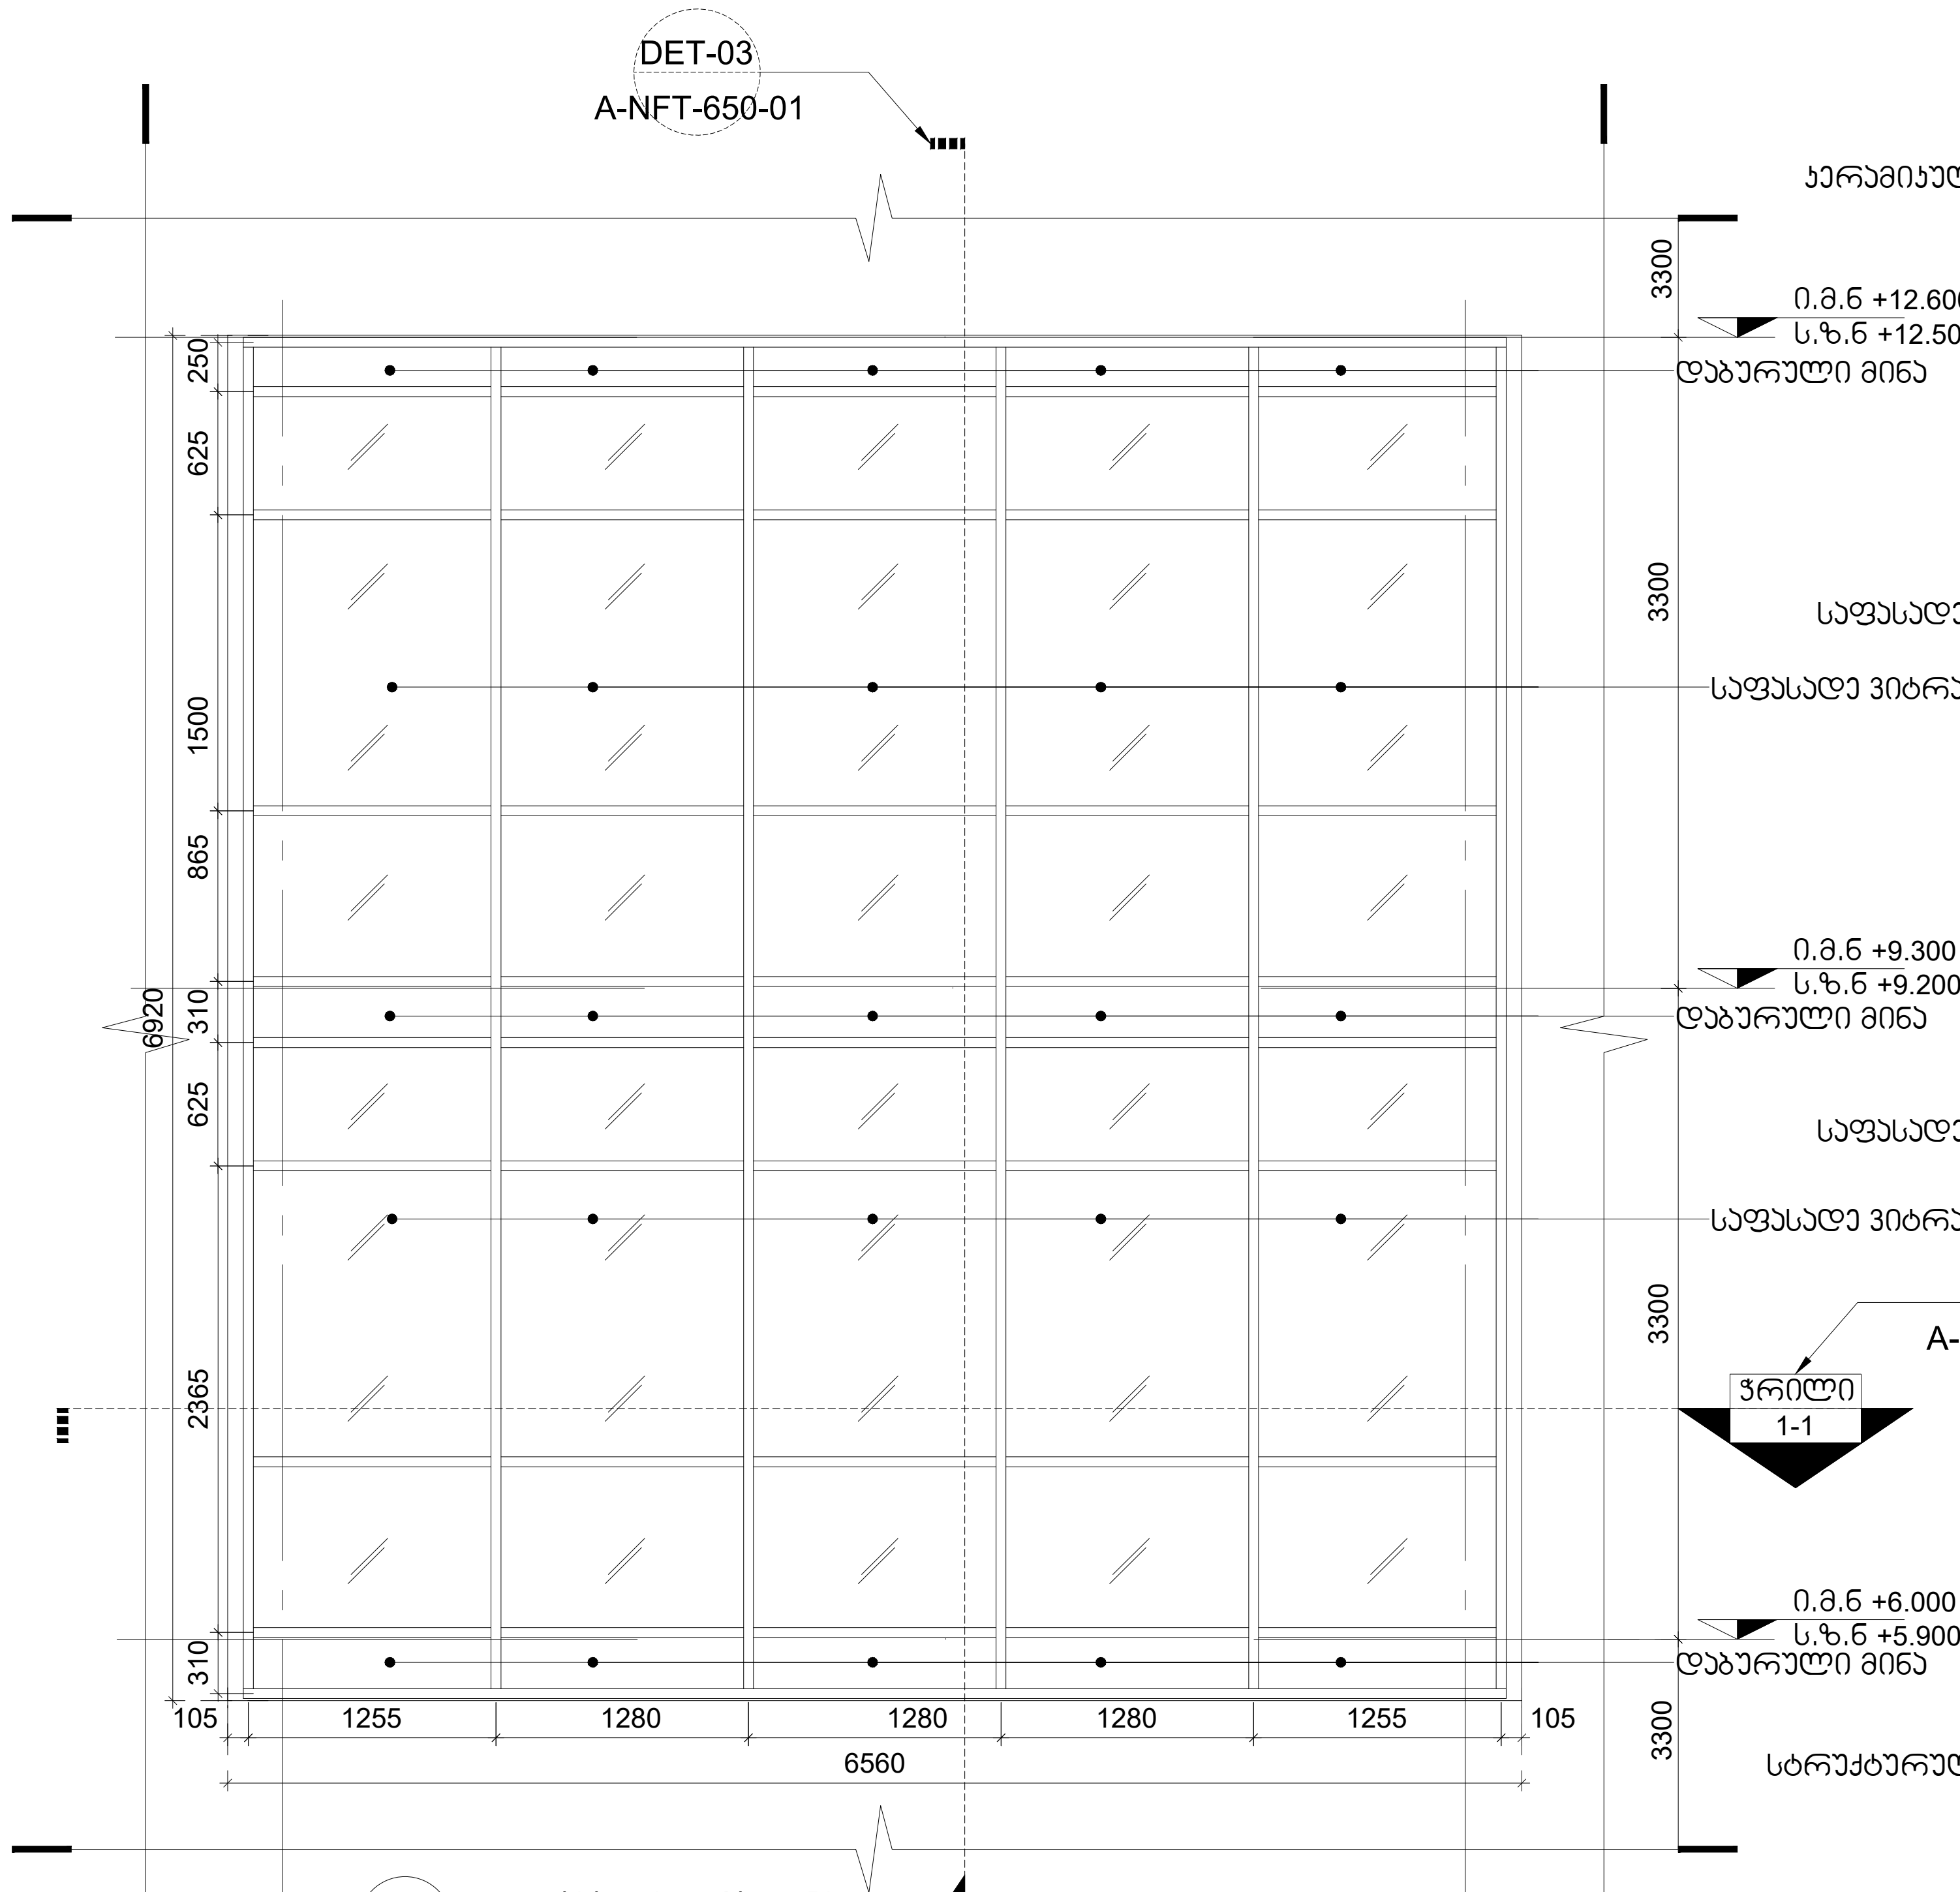



DET-01 A-NFT-650-01 ფასადის ფრაგმენტი
მასშტაბი 1:50

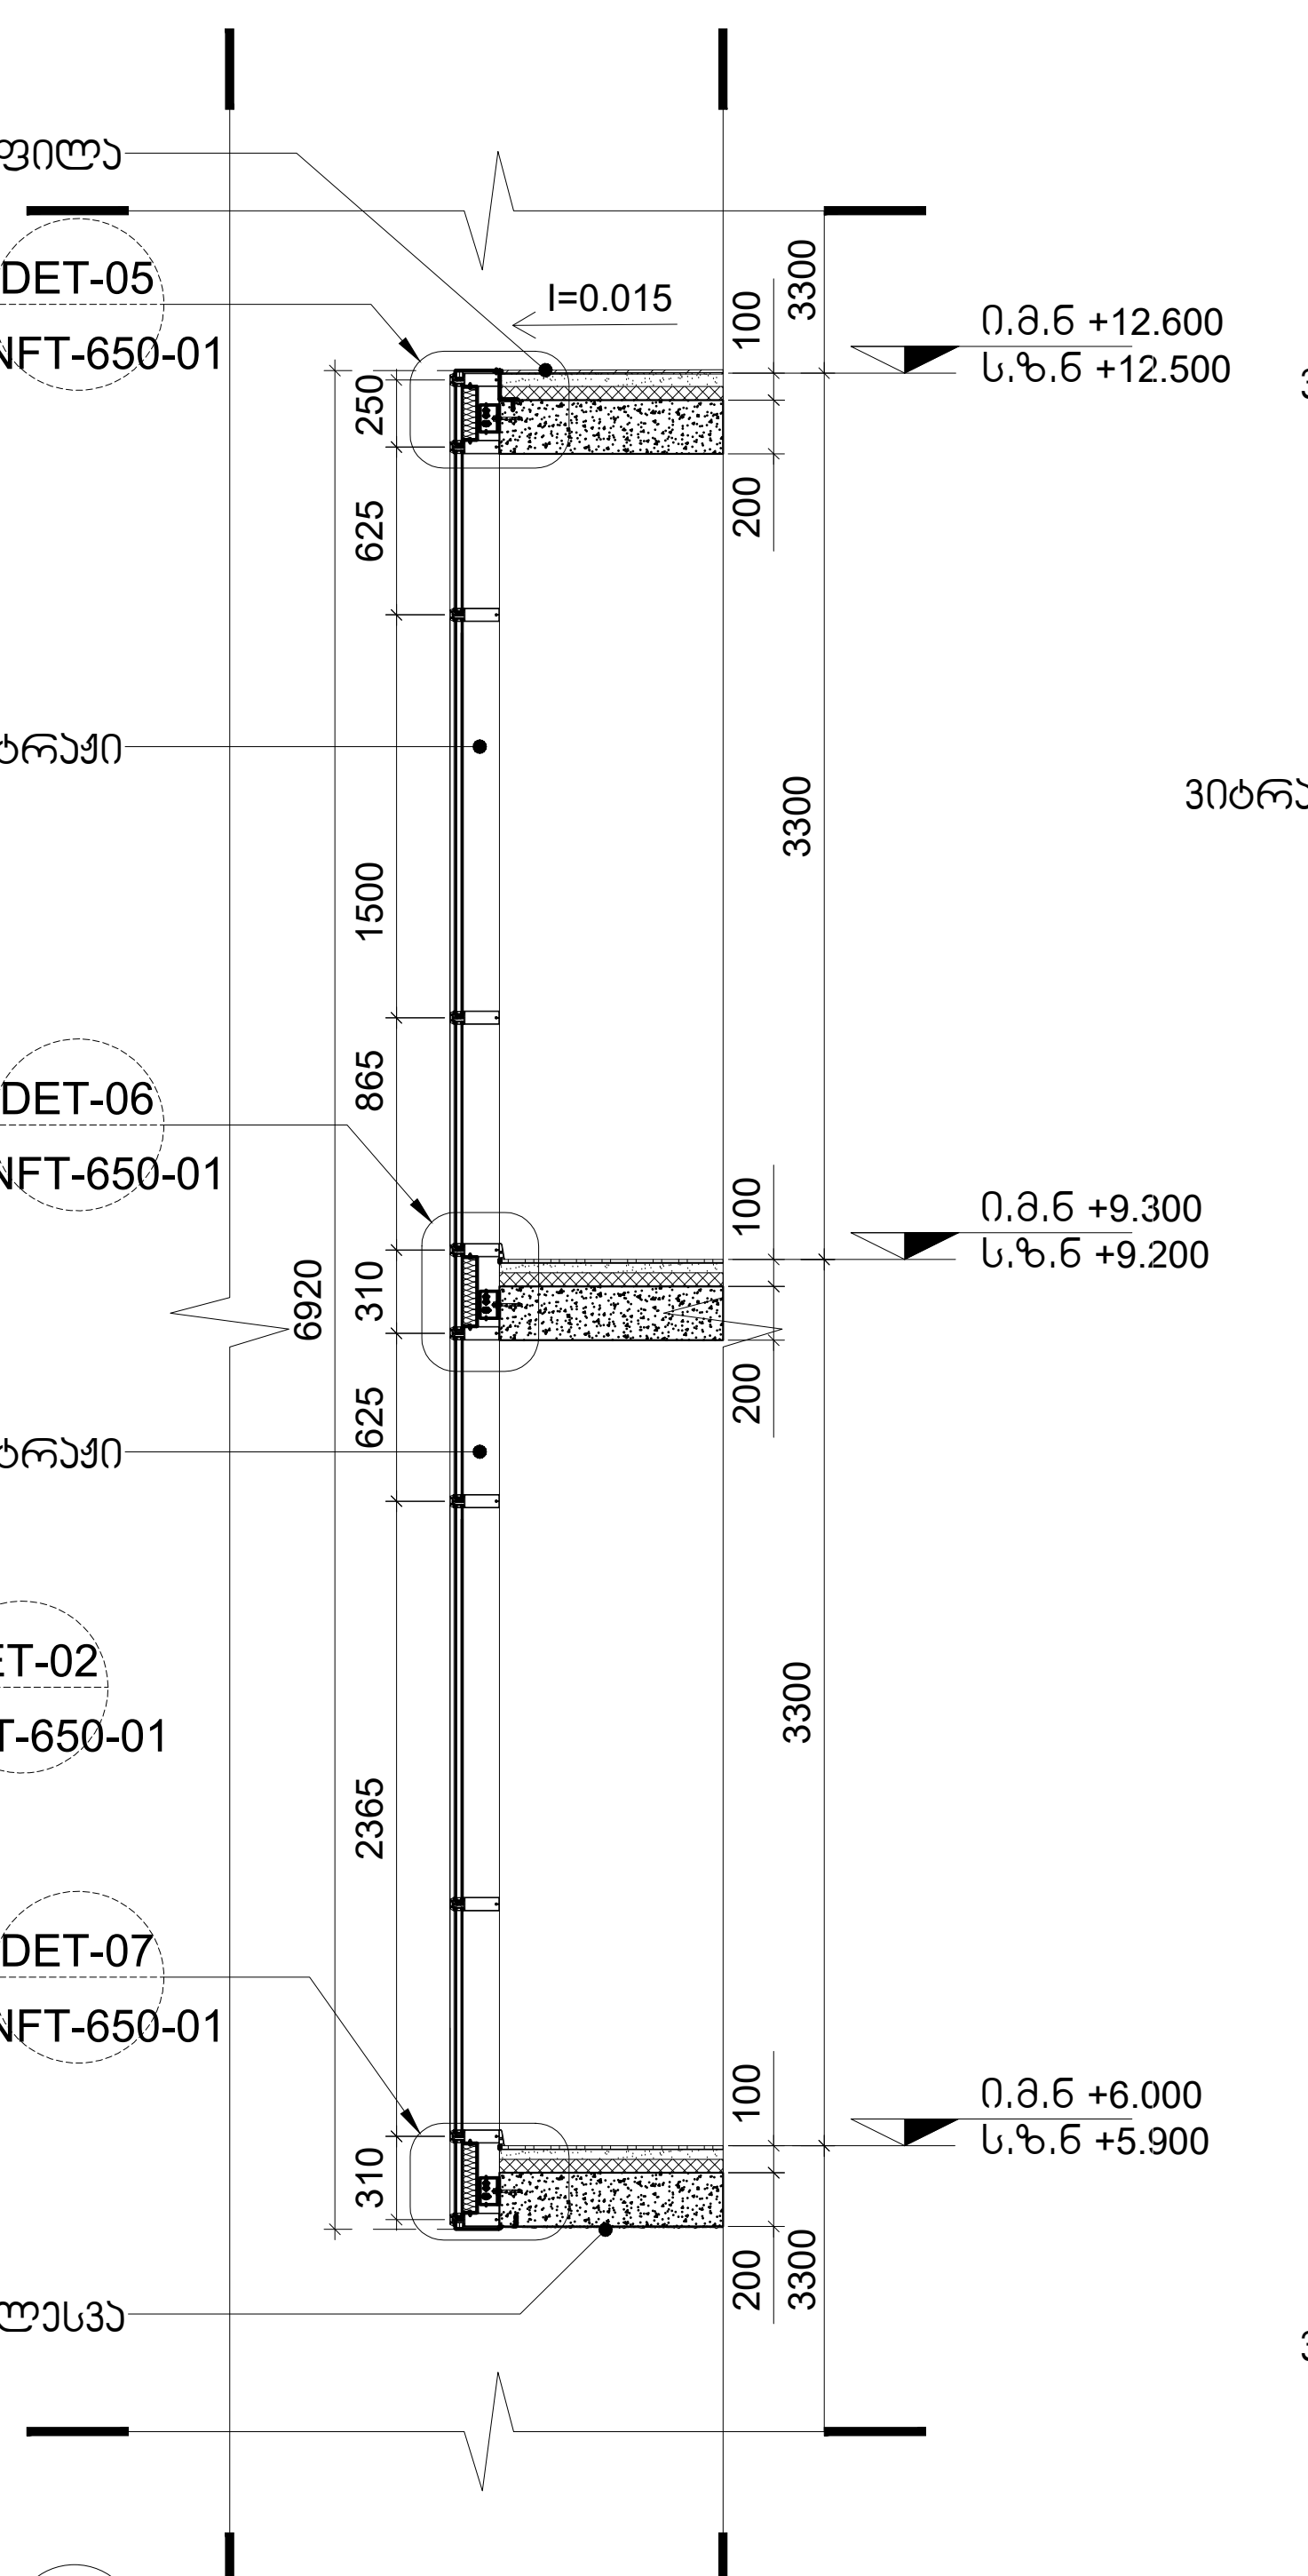



DET-03 A-NFT-650-01 ჭრილი 2-2
მასშტაბი 1:50

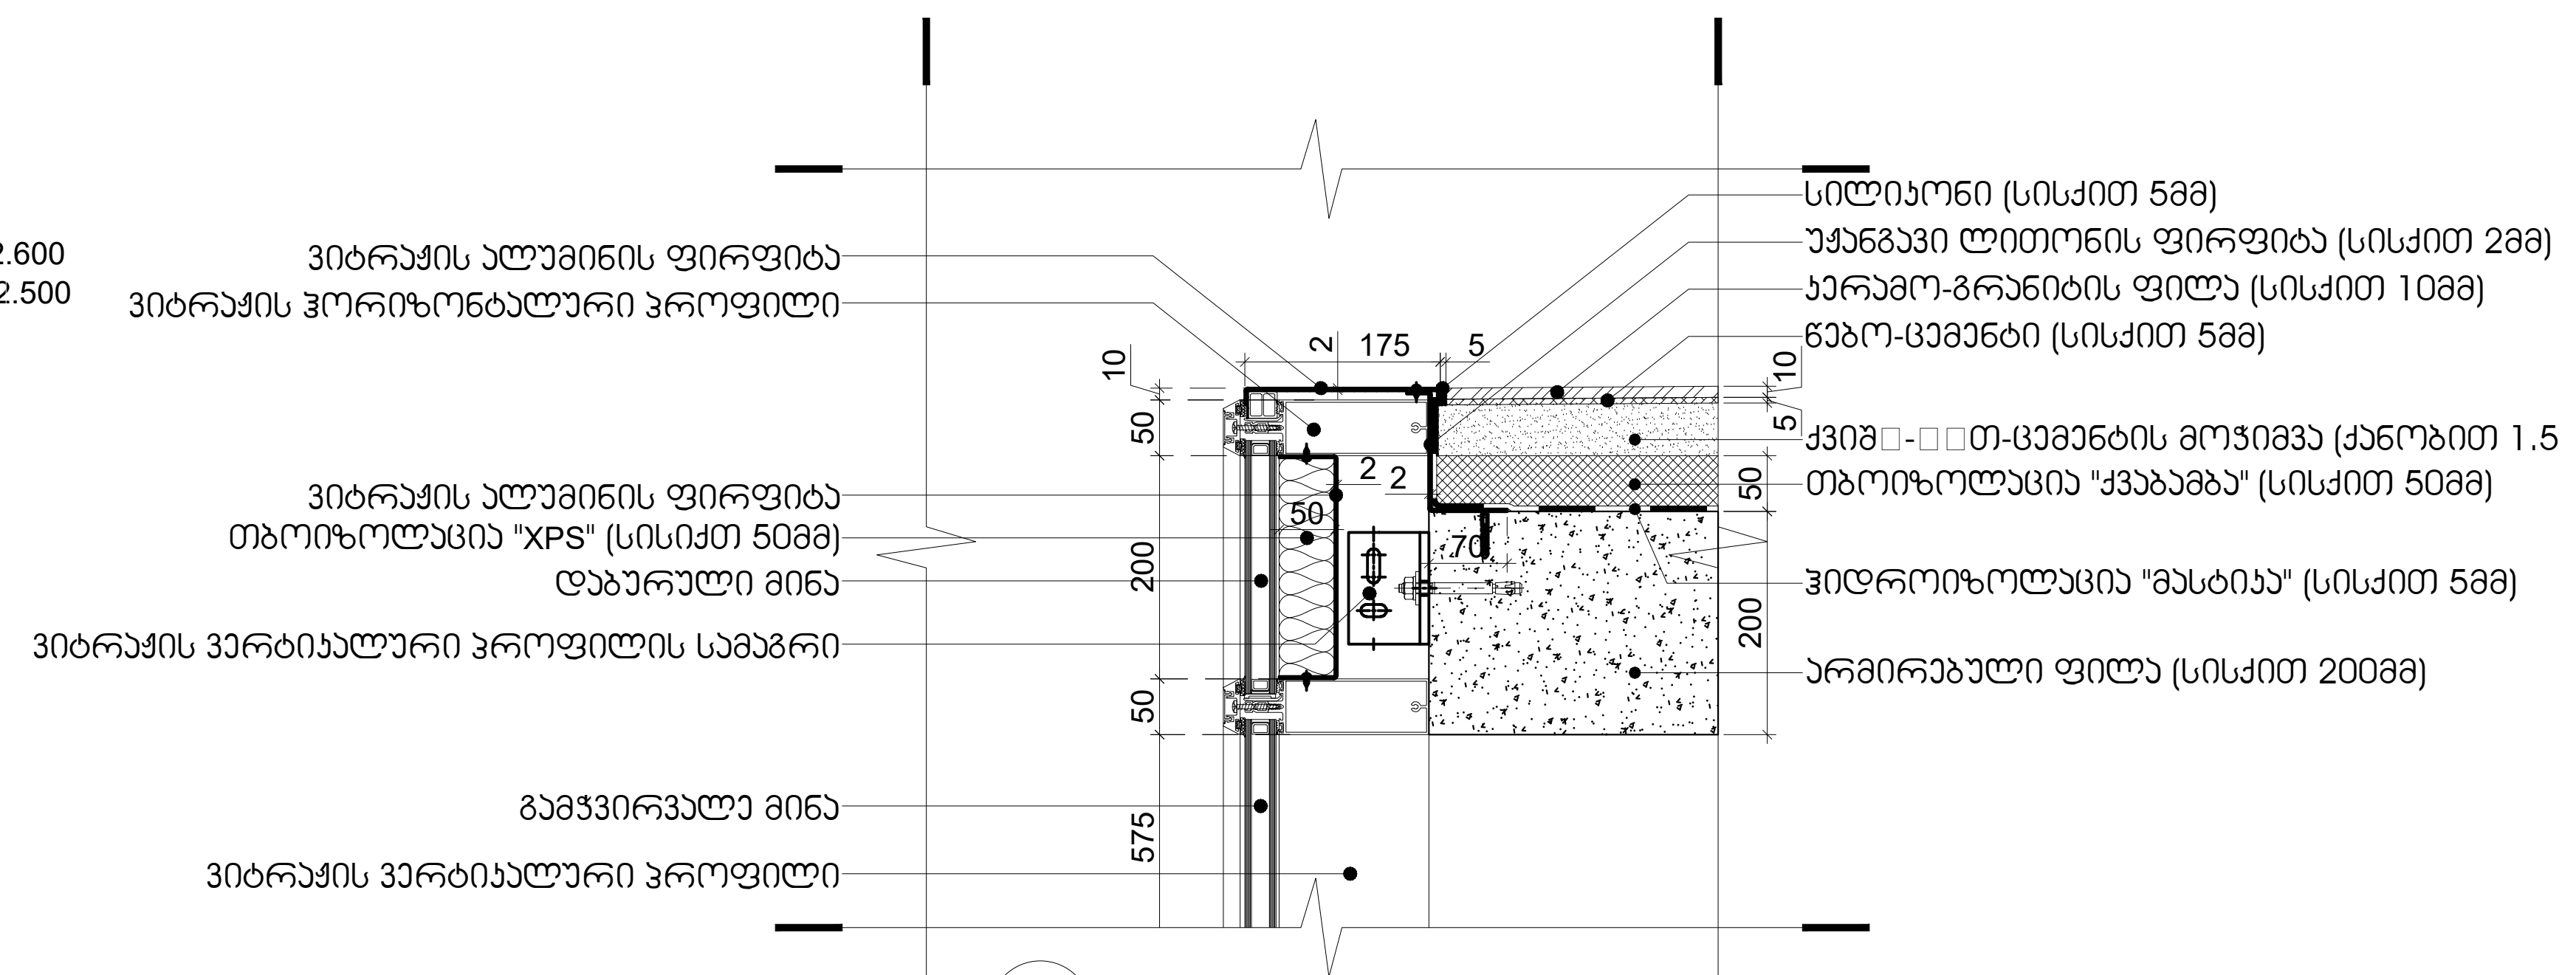



DET-05 A-NFT-650-01 ჭრილის ფრაგმენტი
მასშტაბი 1:10

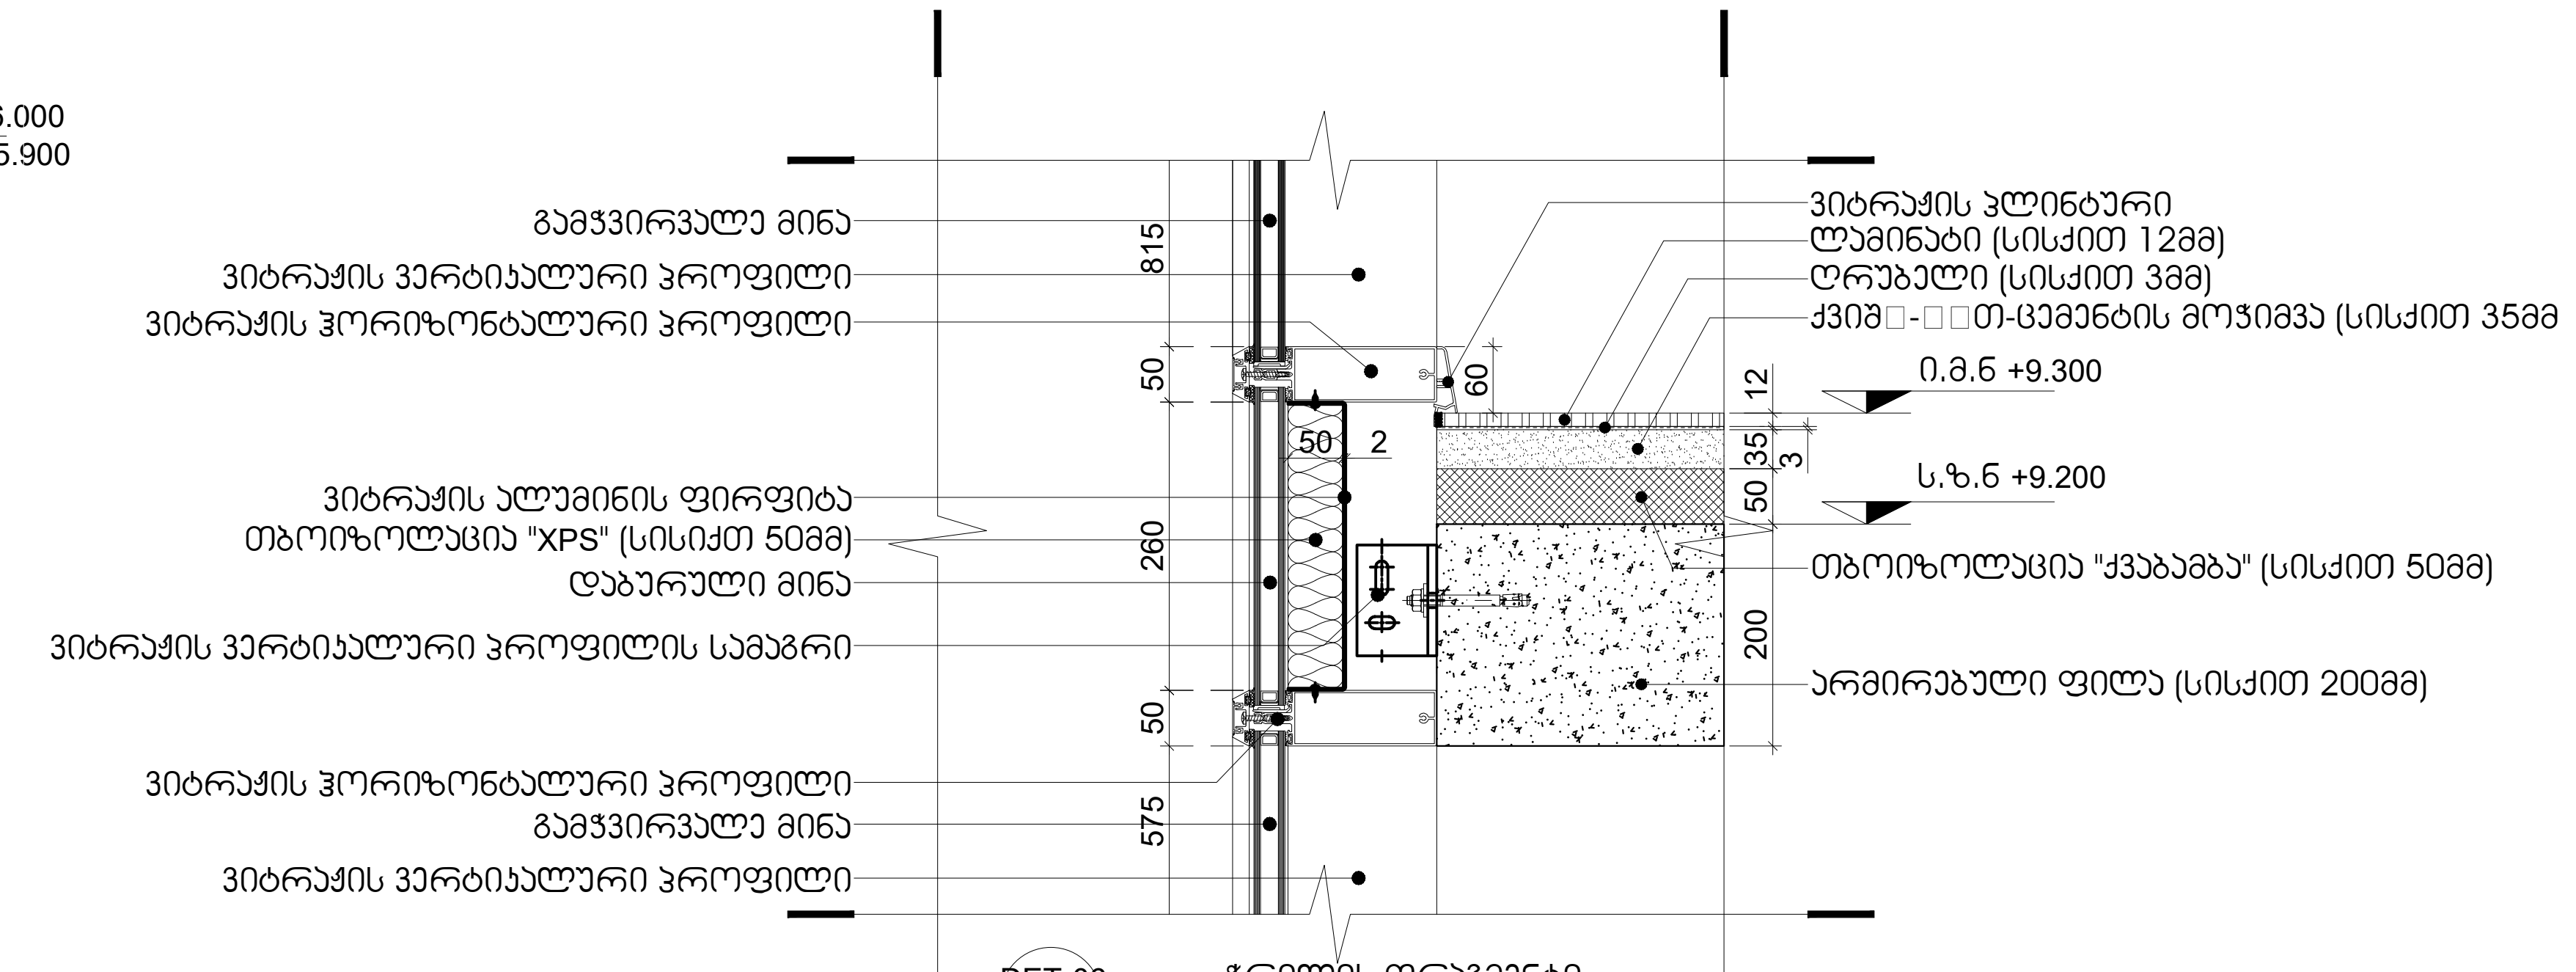



DET-06 A-NFT-650-01 ჭრილის ფრაგმენტი
მასშტაბი 1:10

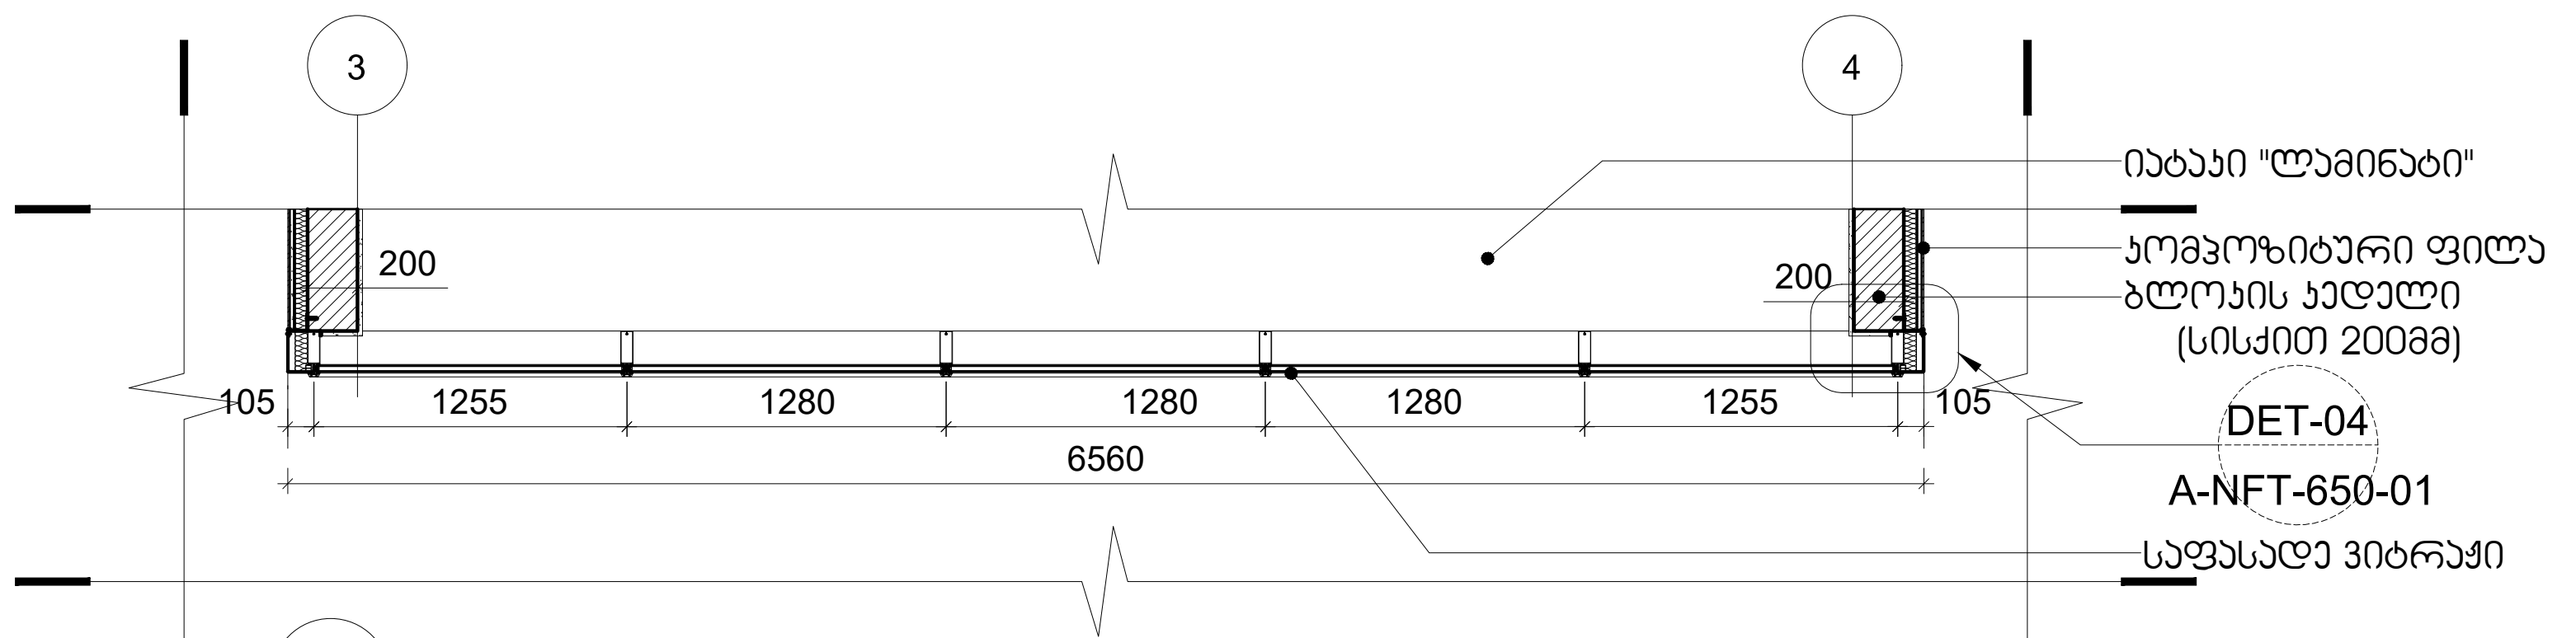


DET-02 A-NFT-650-01 ჭრილი (1-1) გეგმაზე
მასშტაბი 1:50

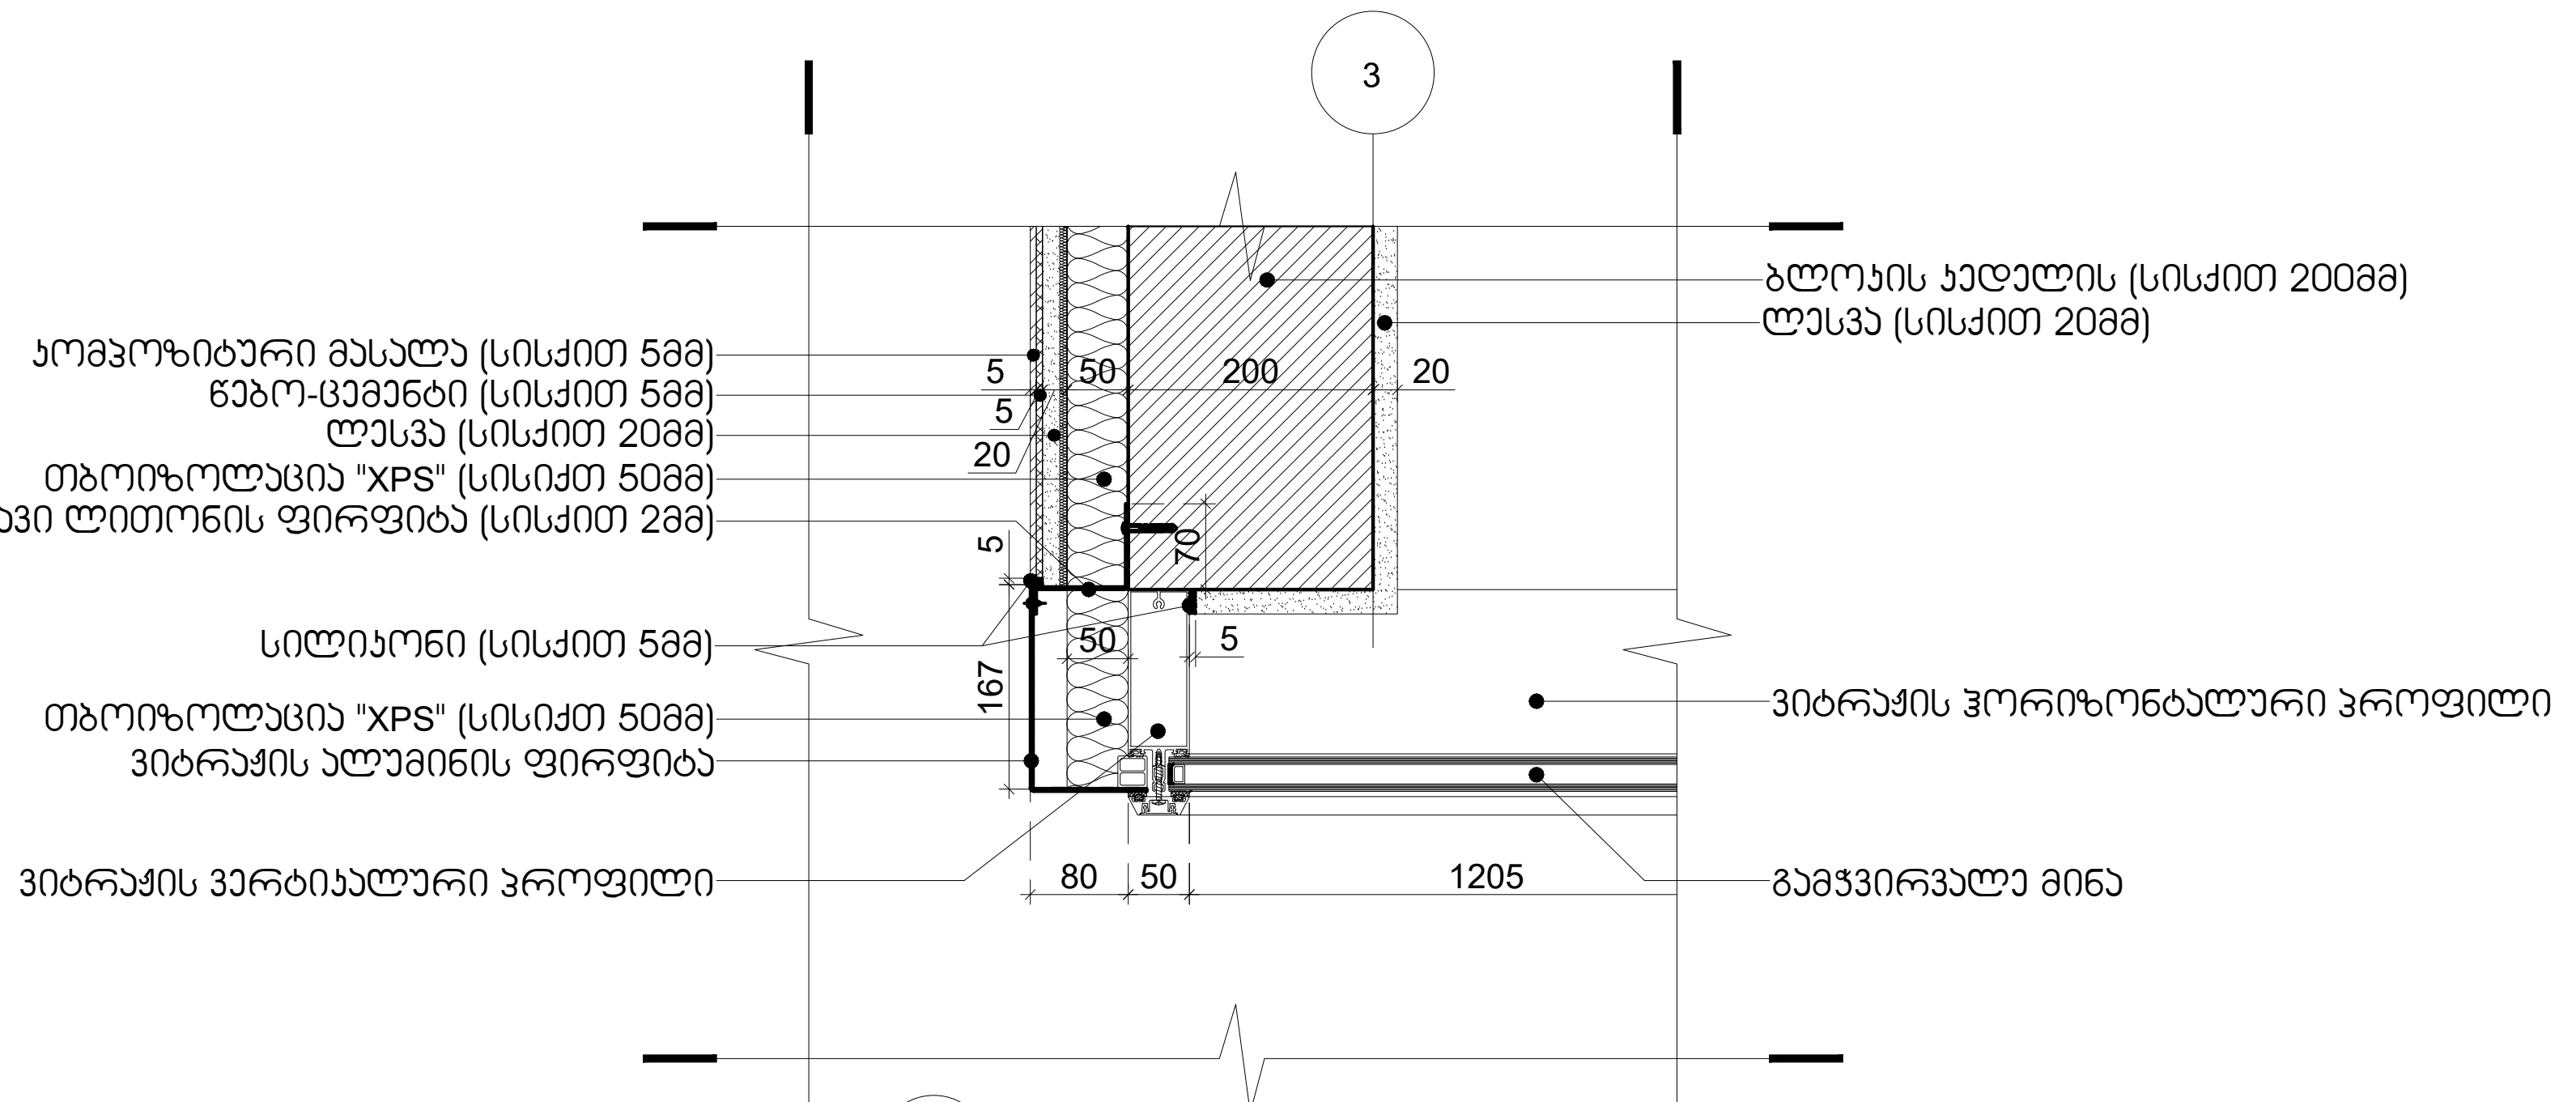


DET-04 A-NFT-650-01 გეგმის ფრაგმენტი
მასშტაბი 1:10

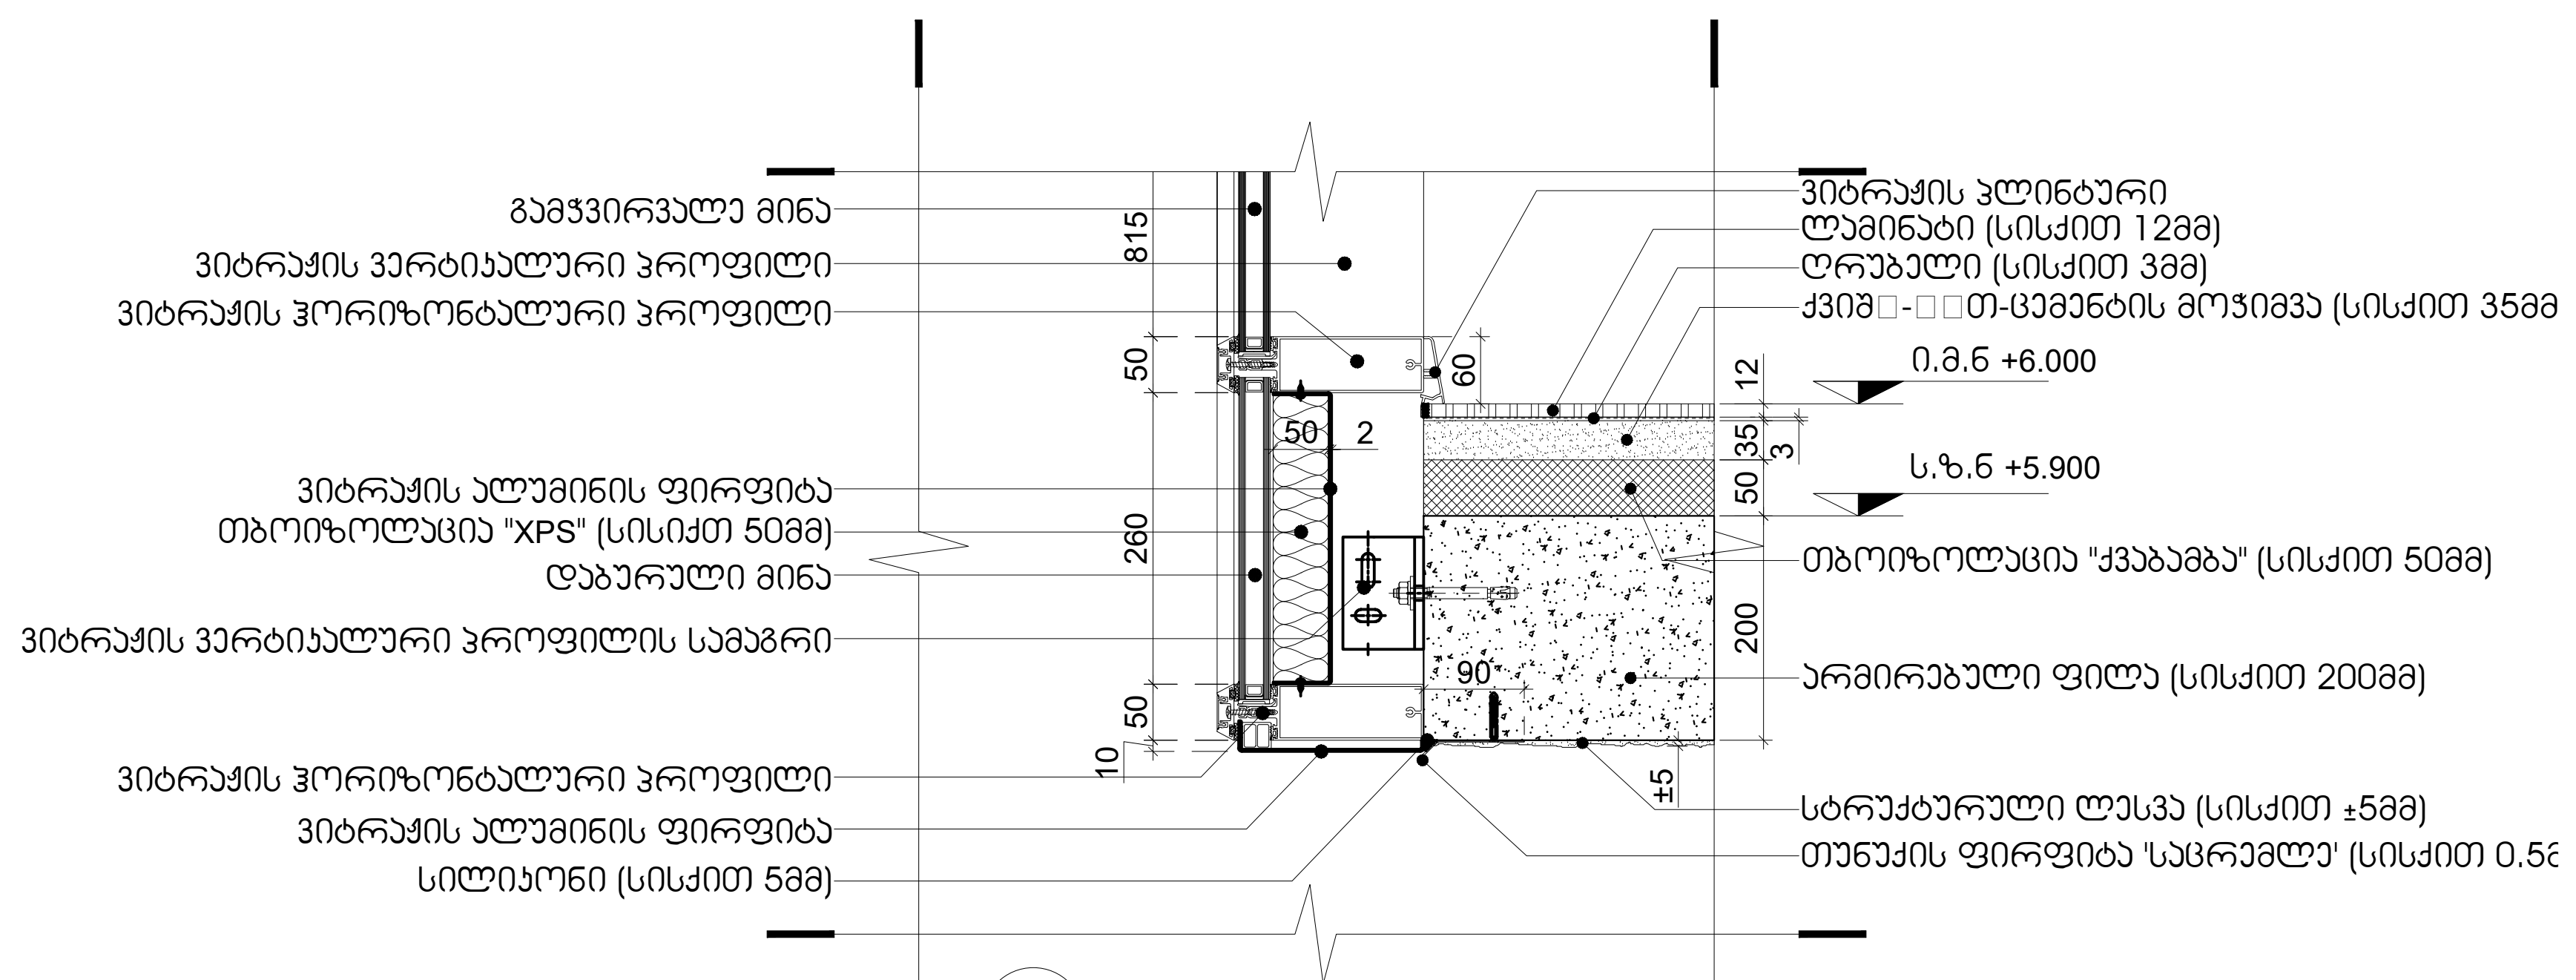


DET-07 A-NFT-650-01 ჭრილის ფრაგმენტი
მასშტაბი 1:10

პროექტი

## საცხოვრებელი კომპლექსი ნაფეტვრებში


(მრავალბინიანი საცხოვრებელი სახლი)

დამკვეთი

შ.პ.ს დონა გრუპი

გორგასლის №40, კრწანისის რაიონი, თბილისი, საქართველო
Sales@dona.ge

საორიენტაციო გეგმა

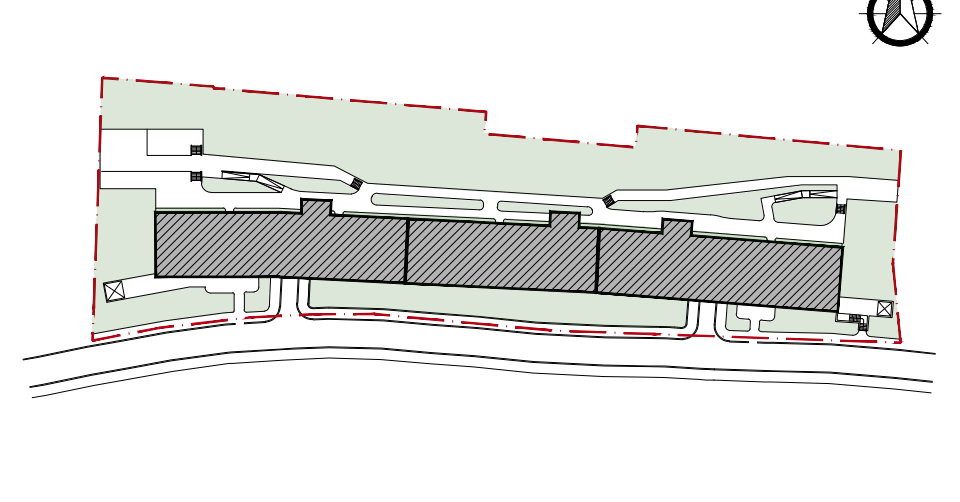


აღნიშვნები

| | |
|---|---|
| რკინ□-□□თ-ბეტონი | |
| შახტა | |
| კოლონის აღნიშვნა | X/X |
| კედლის ტიპი | 00 |
| ბინის ტიპი | FLAT/T/X0 |
| ღერძი | X/X |
| რიგელი | |
| კარის ტიპი | D-00 |
| ფანჯრის ტიპი | W-00 |
| ჭრილის ხაზი | X-X-000 0 |
| ნიშნული | 0 FLOOR ±0.000 |
| გადამისამართება: დეტალის ნომერი ფურცლის ნომერი | DET 00 X-X-000 |
| მოაჯირის ტიპი | H/T2 |
| წყლის მიმღები | DR |

პროექტის ავტორი

## ლენდ მარკ პროჯექტი

არქიტექტურა და დიზაინი

ვაჟ□-□□თ-ფშაველას II კვარტალი № 11ბ, 6283, თბილისი, საქართველო
architecture@landmarkeproject.com
M +032 2 22 00 88

| პოზიცია | სახელი | ხელმოწერა |
|---|---|---|
| დირექტორი | ხათუნა კიკვაძე | |
| არქიტექტორი | ნინო ფრანგიშვილი | |
| დახაზა | ალეკო ქარციძე | |
| შეამოწმა | ირაკლი ჩირაძე | |


ნახაზი

# დეტალები


| ფაილი | ფურცელი |
|---|---|
| A-NFT-650 | A-NFT-650-01 |
| **ფორმატი** | **მასშტაბი** |
| A2 | 1:50, 1:10 |

| რიცხვი | ეტაპი | რევიზია |
|---|---|---|
| - | - | - |


პროექტის ნომერი

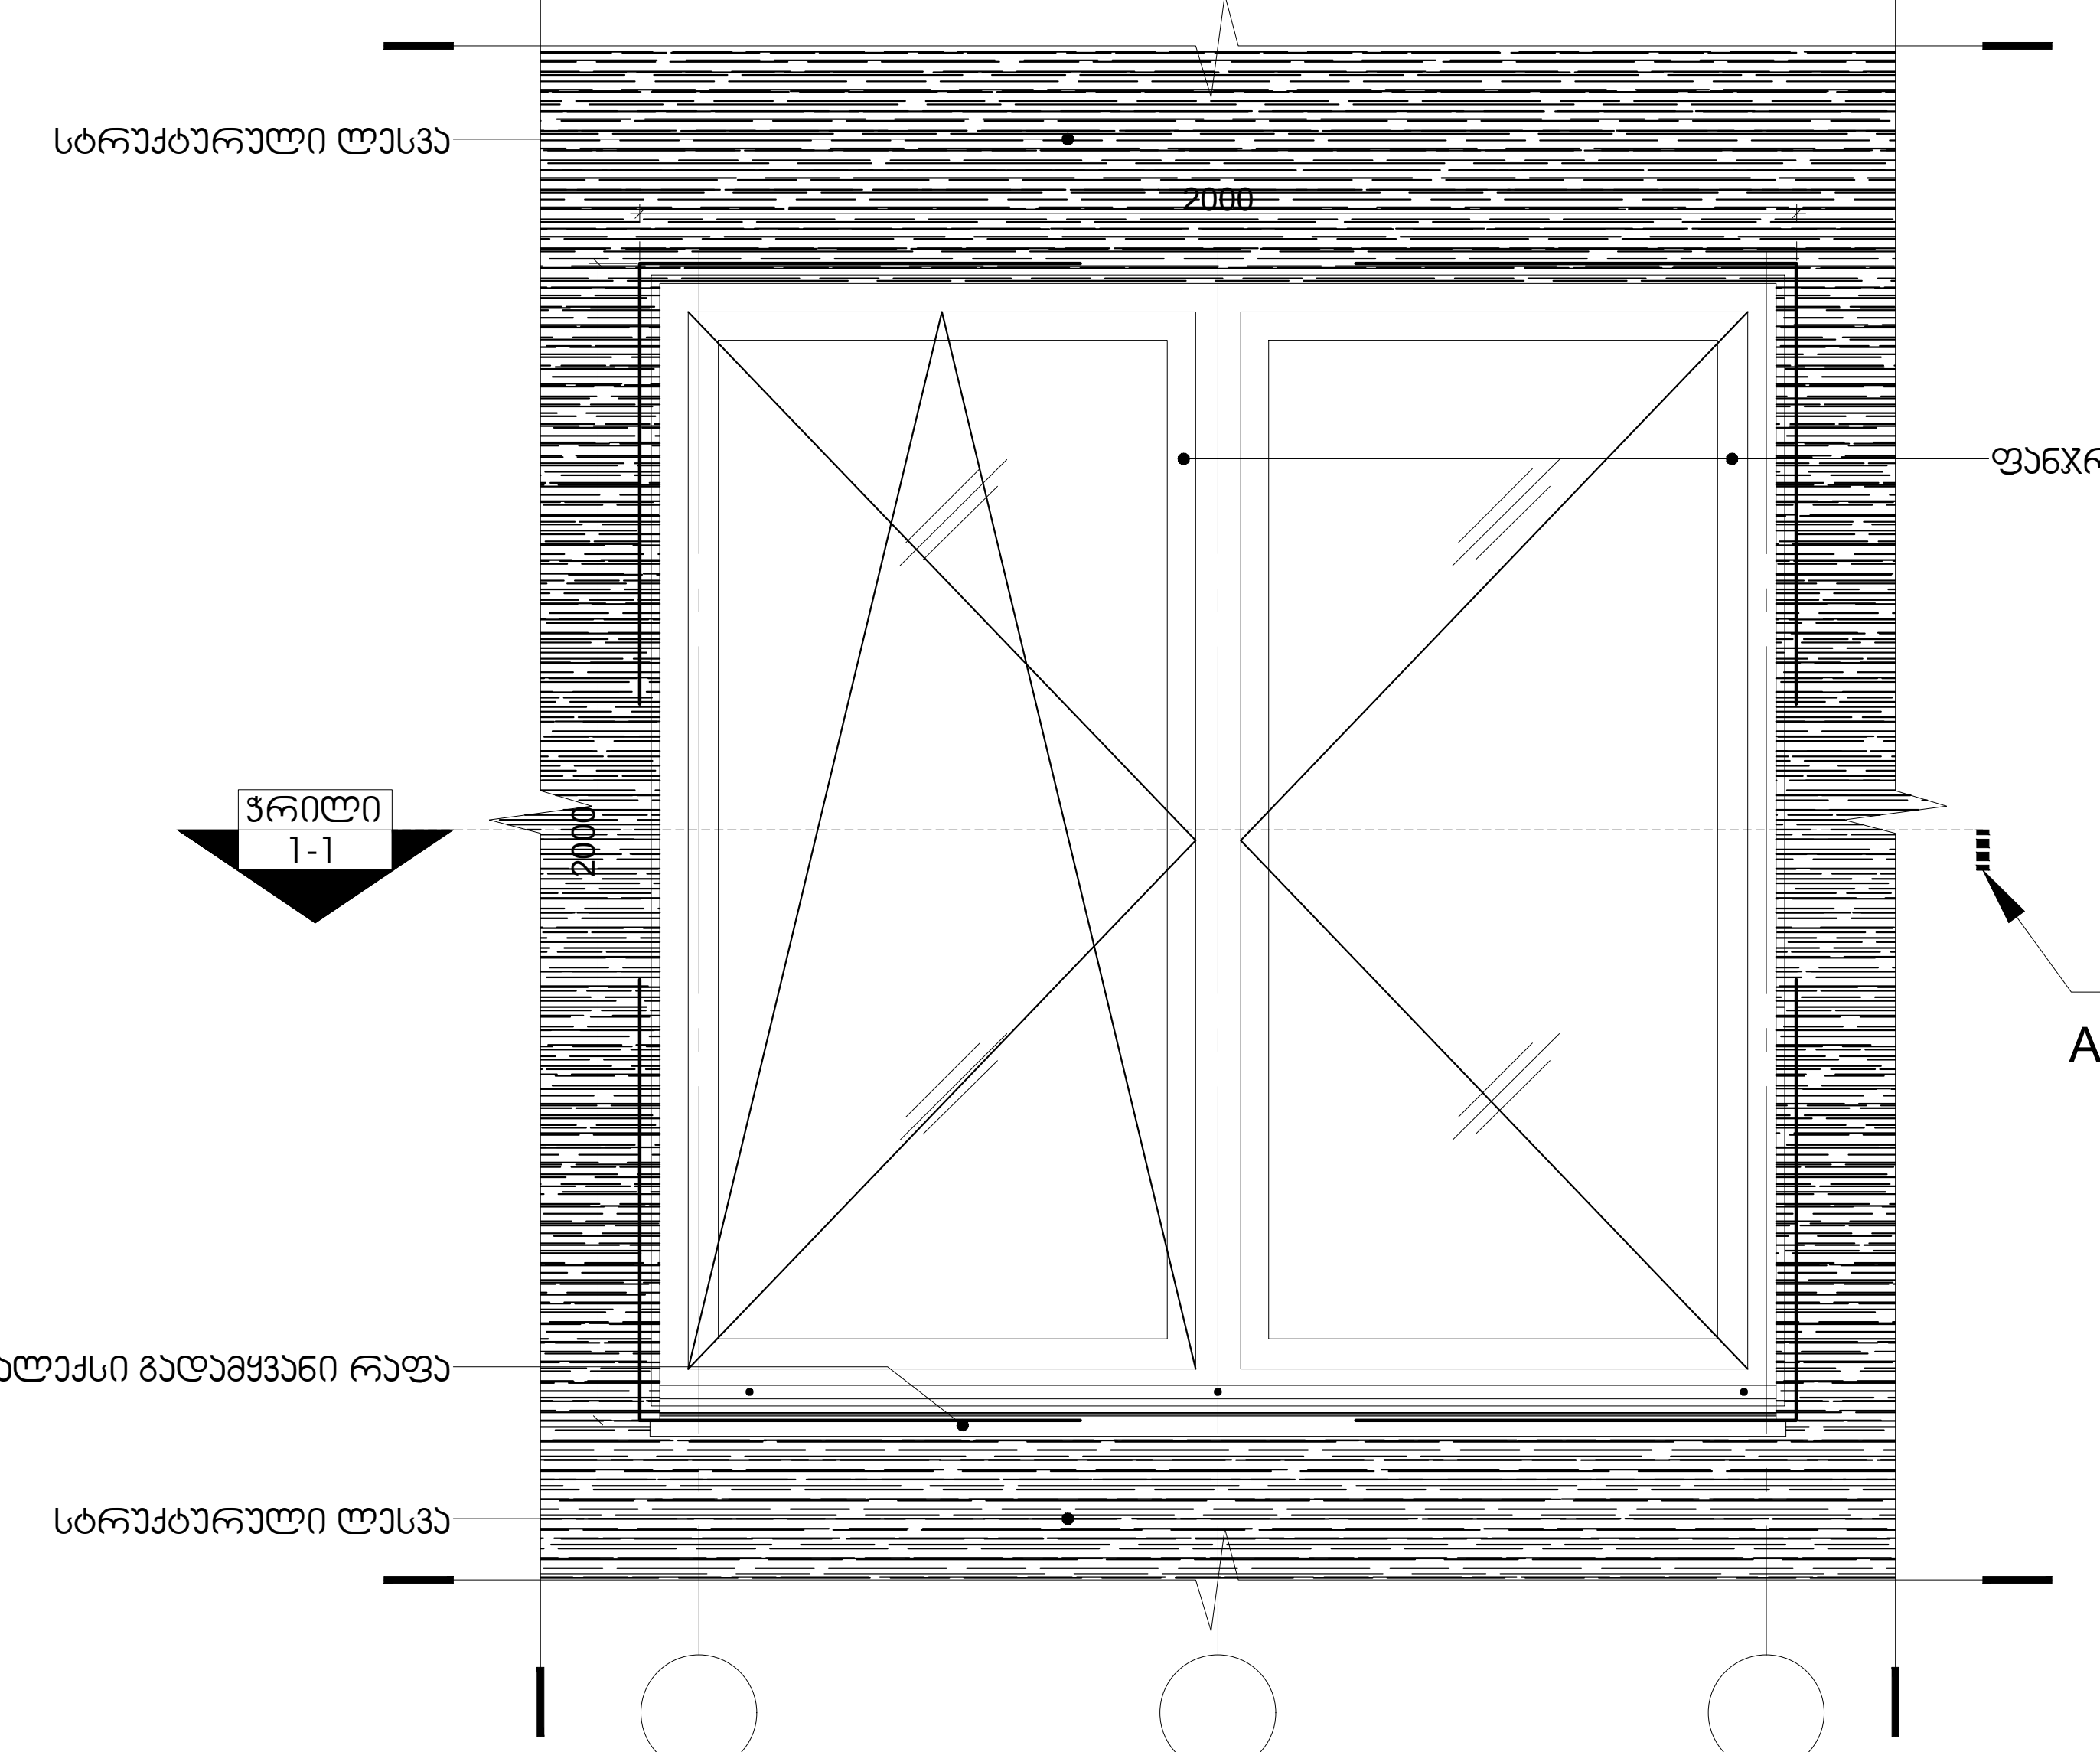



DET-01 A-NFT-650-02 ფანჯარა (ლიობი 2000X2000 მმ)
მასშტაბი 1:20

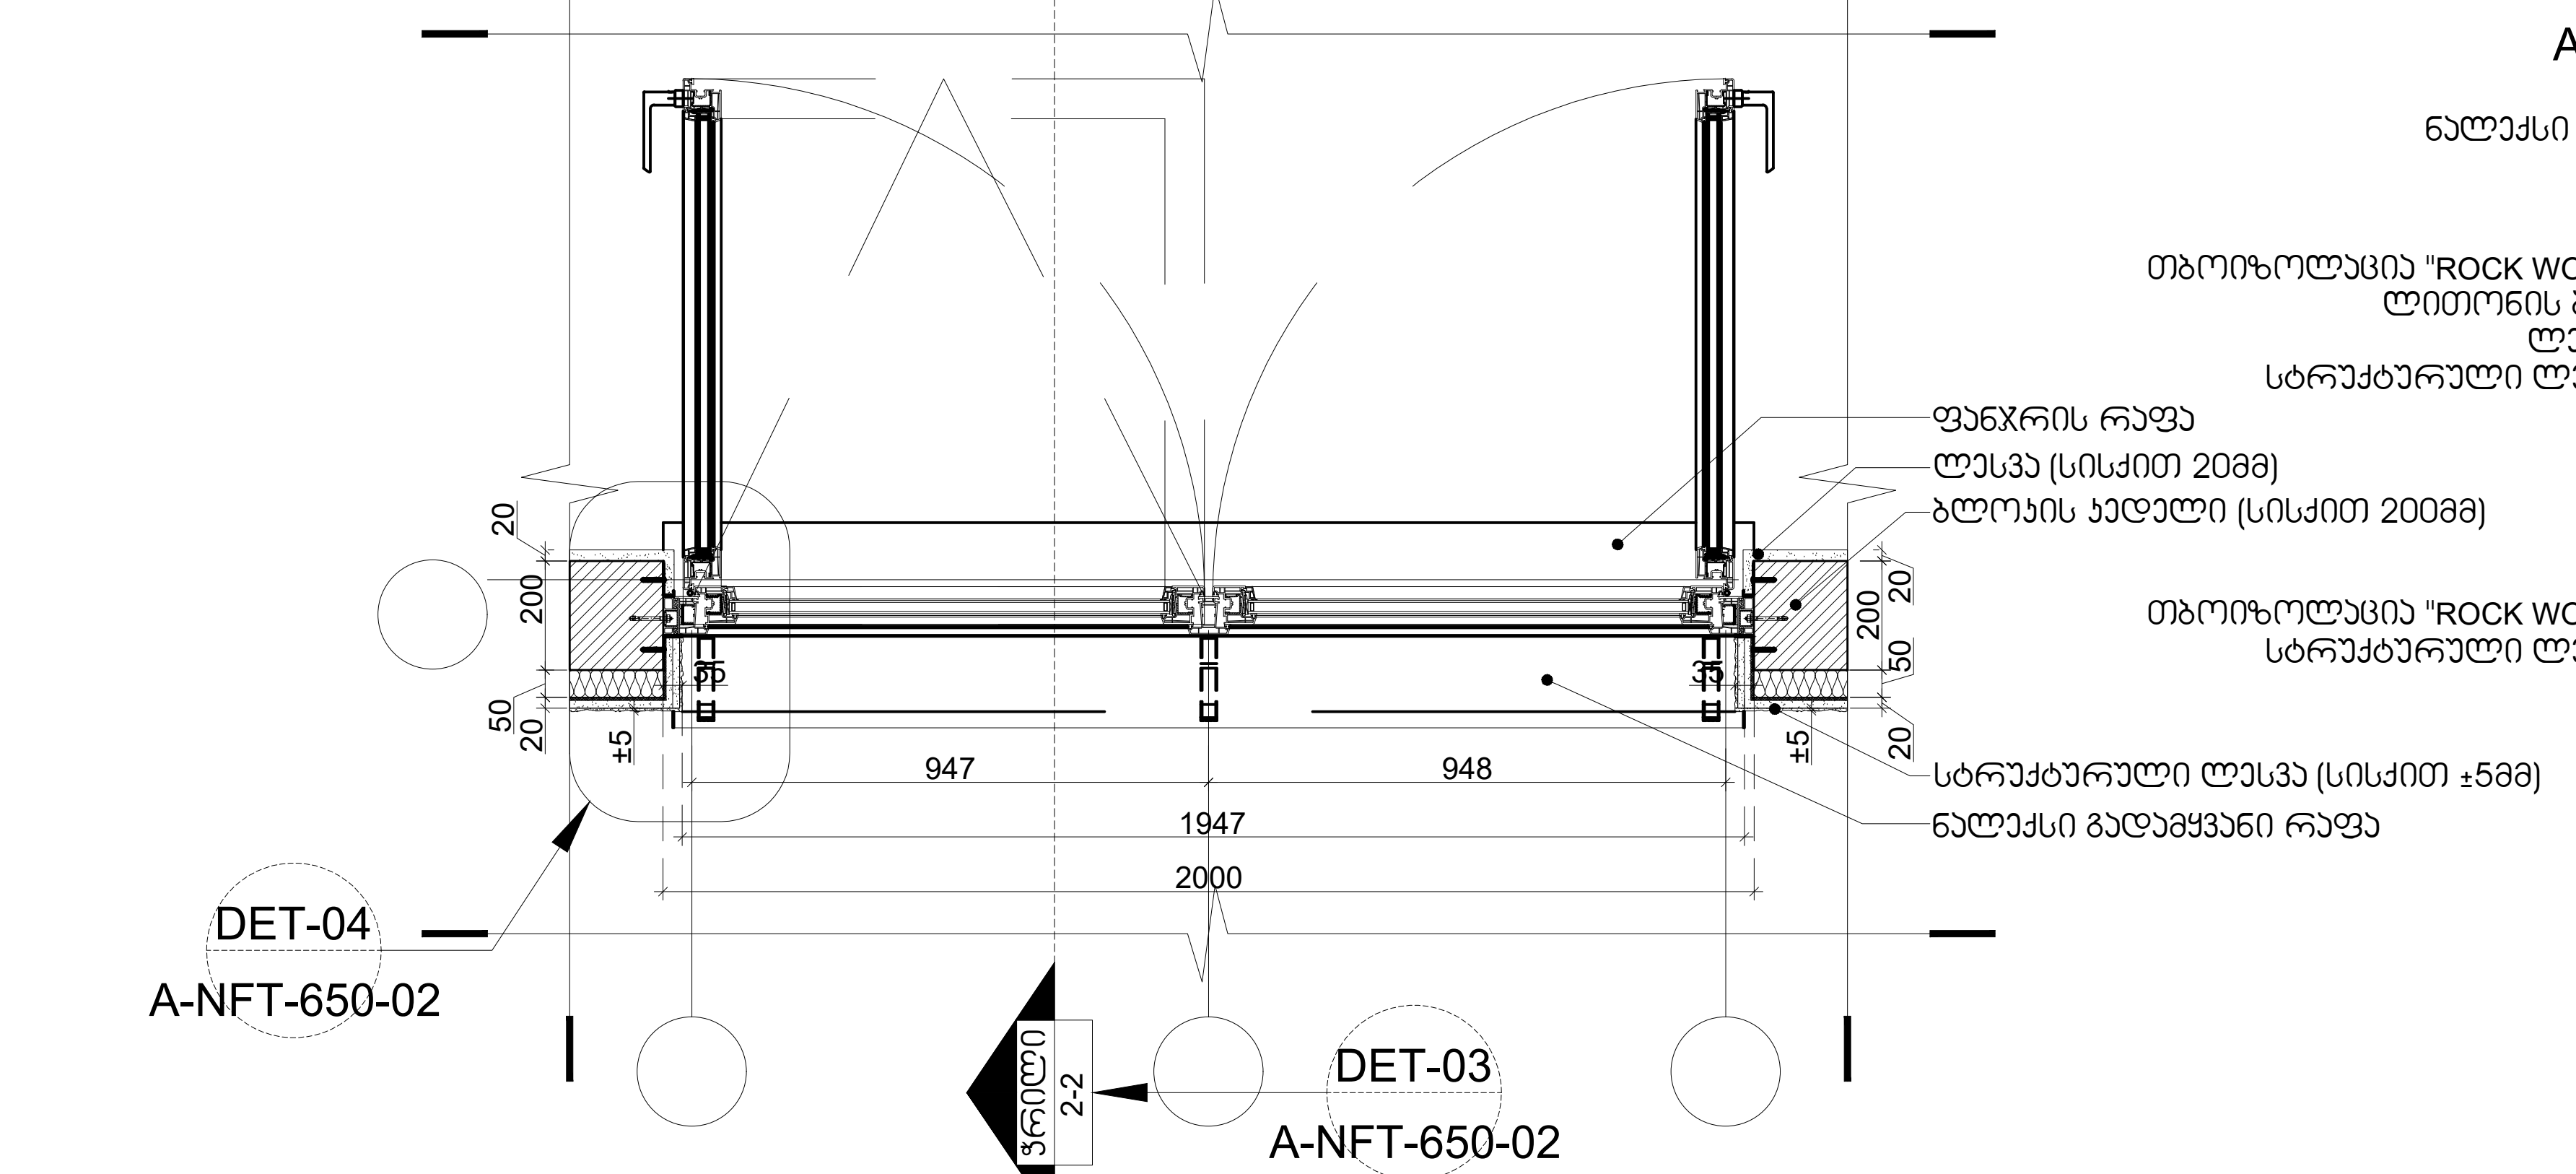



DET-02 A-NFT-650-02 ფანჯარა "ჭრილი (1-1) გეგმაზე"
მასშტაბი 1:20

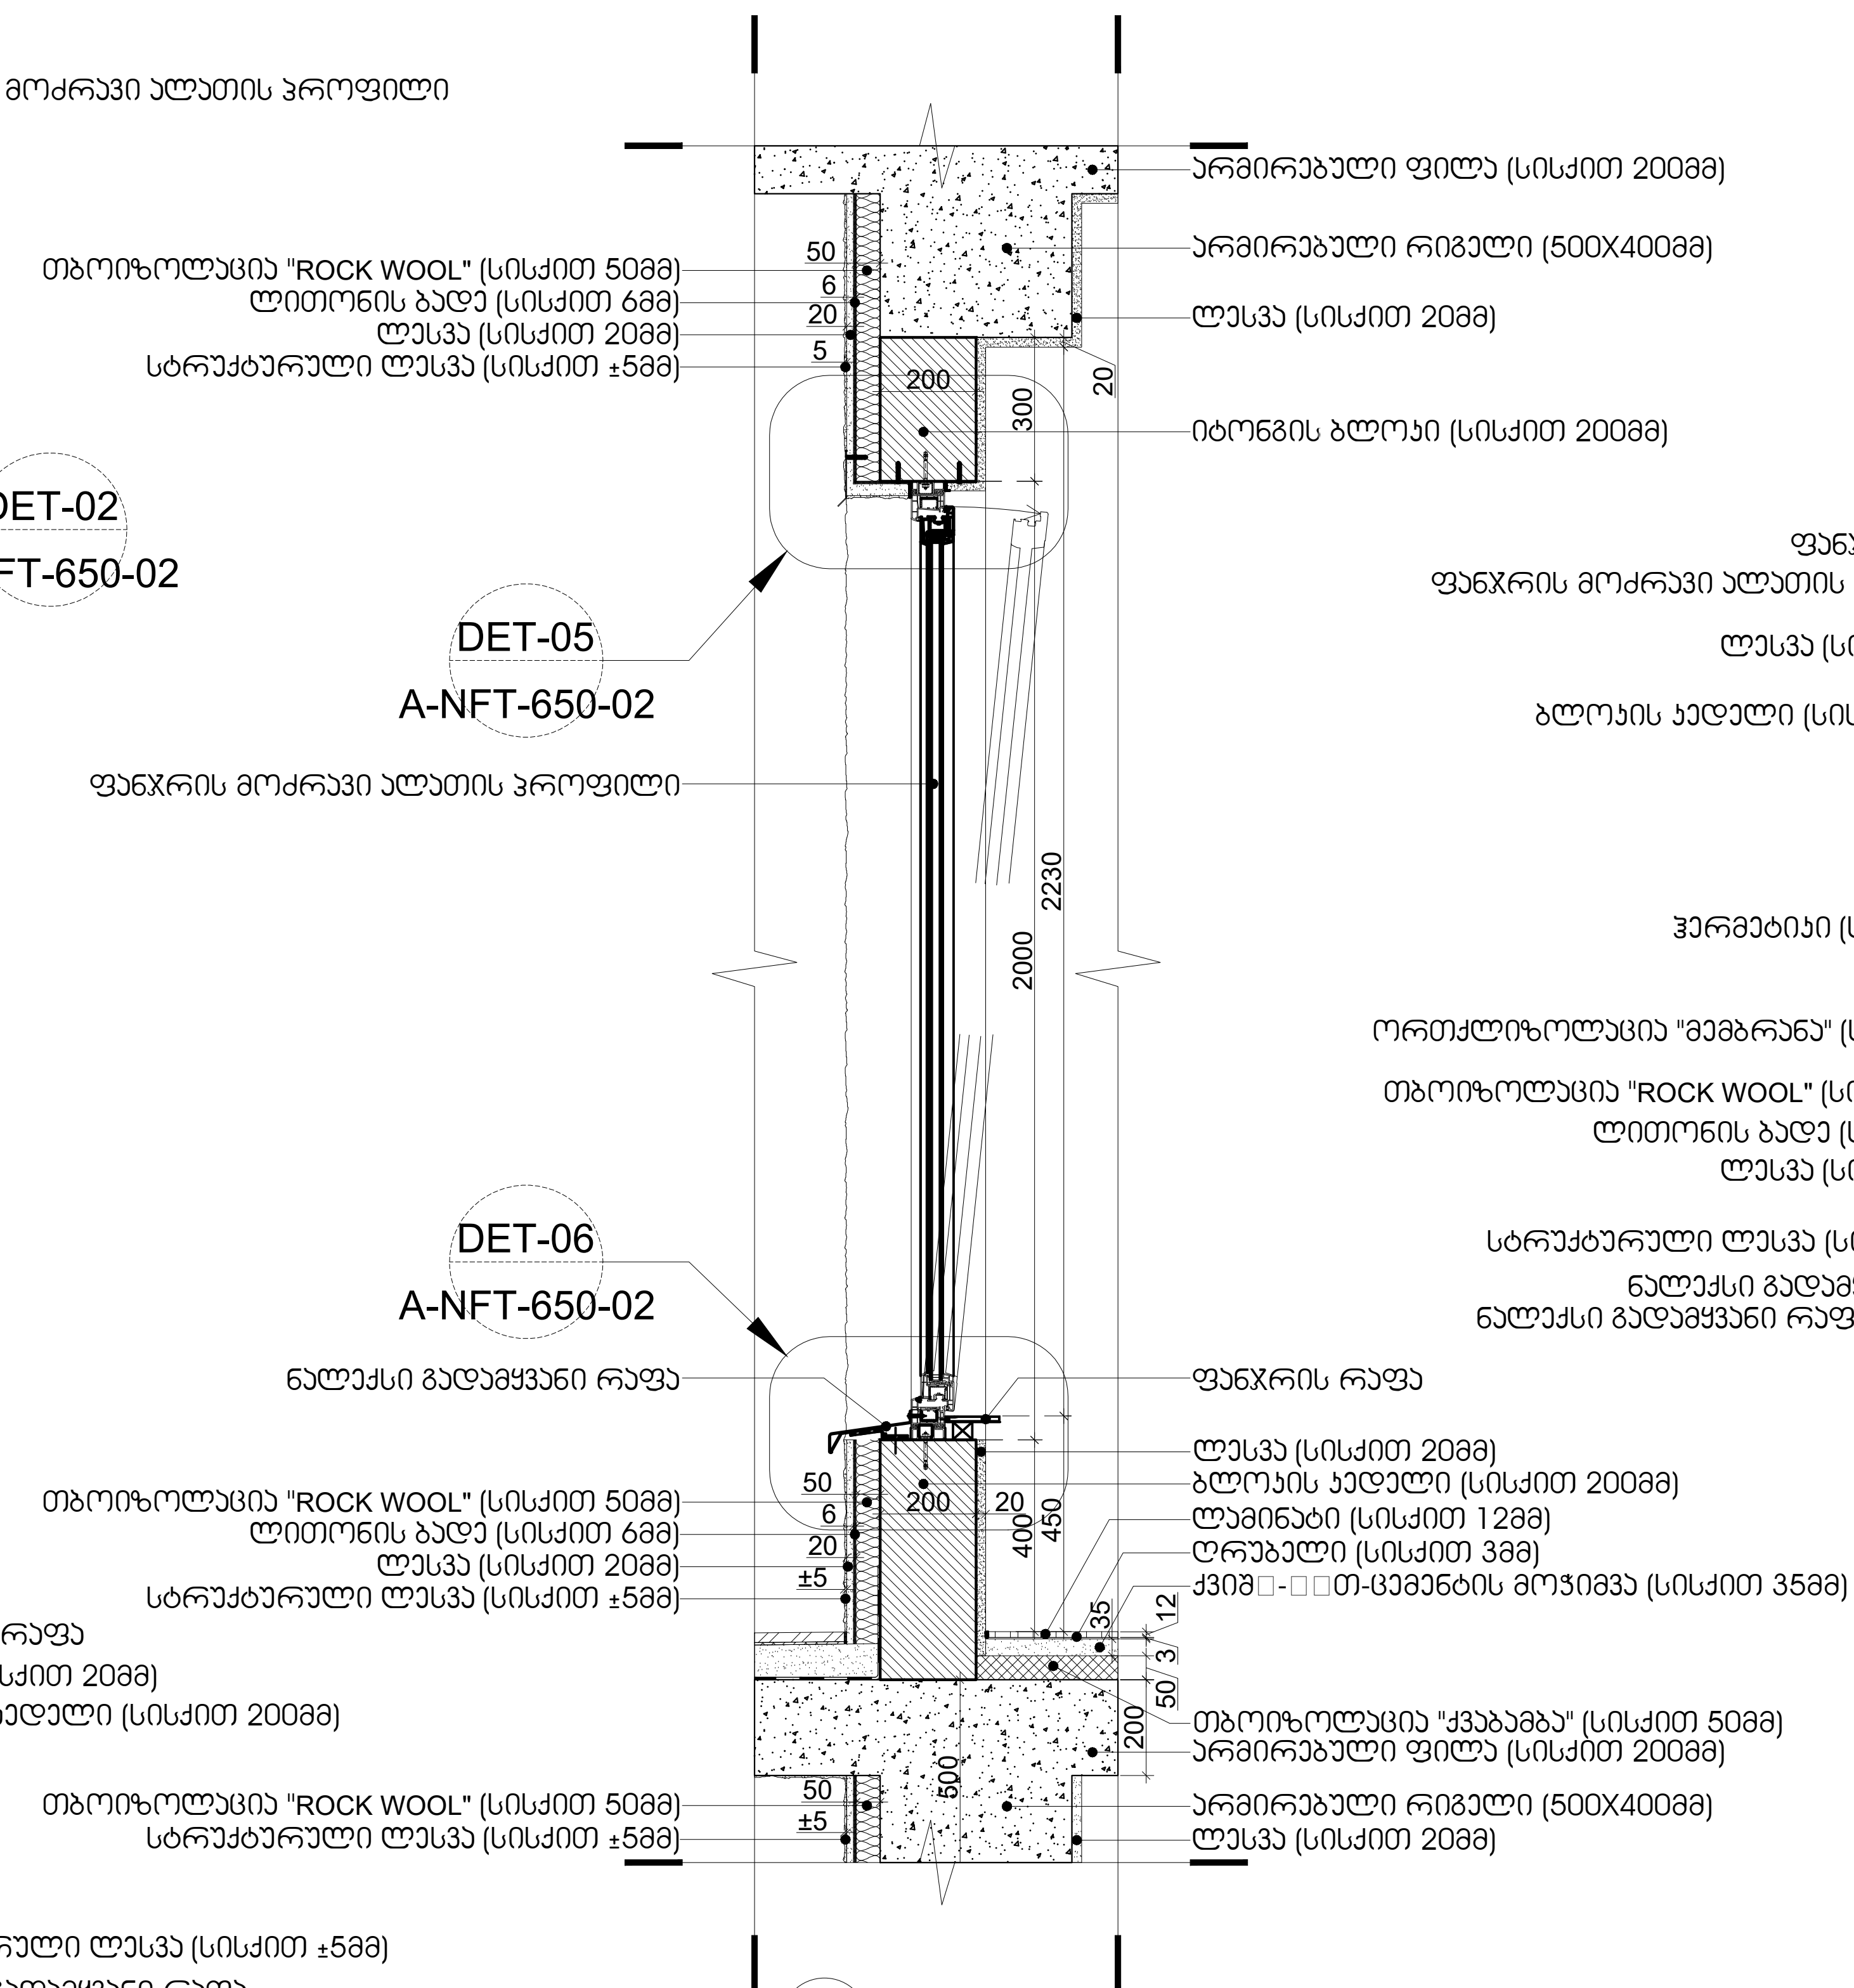



DET-03 A-NFT-650-02 ფანჯარა (ჭრილი 2-2)
მასშტაბი 1:20

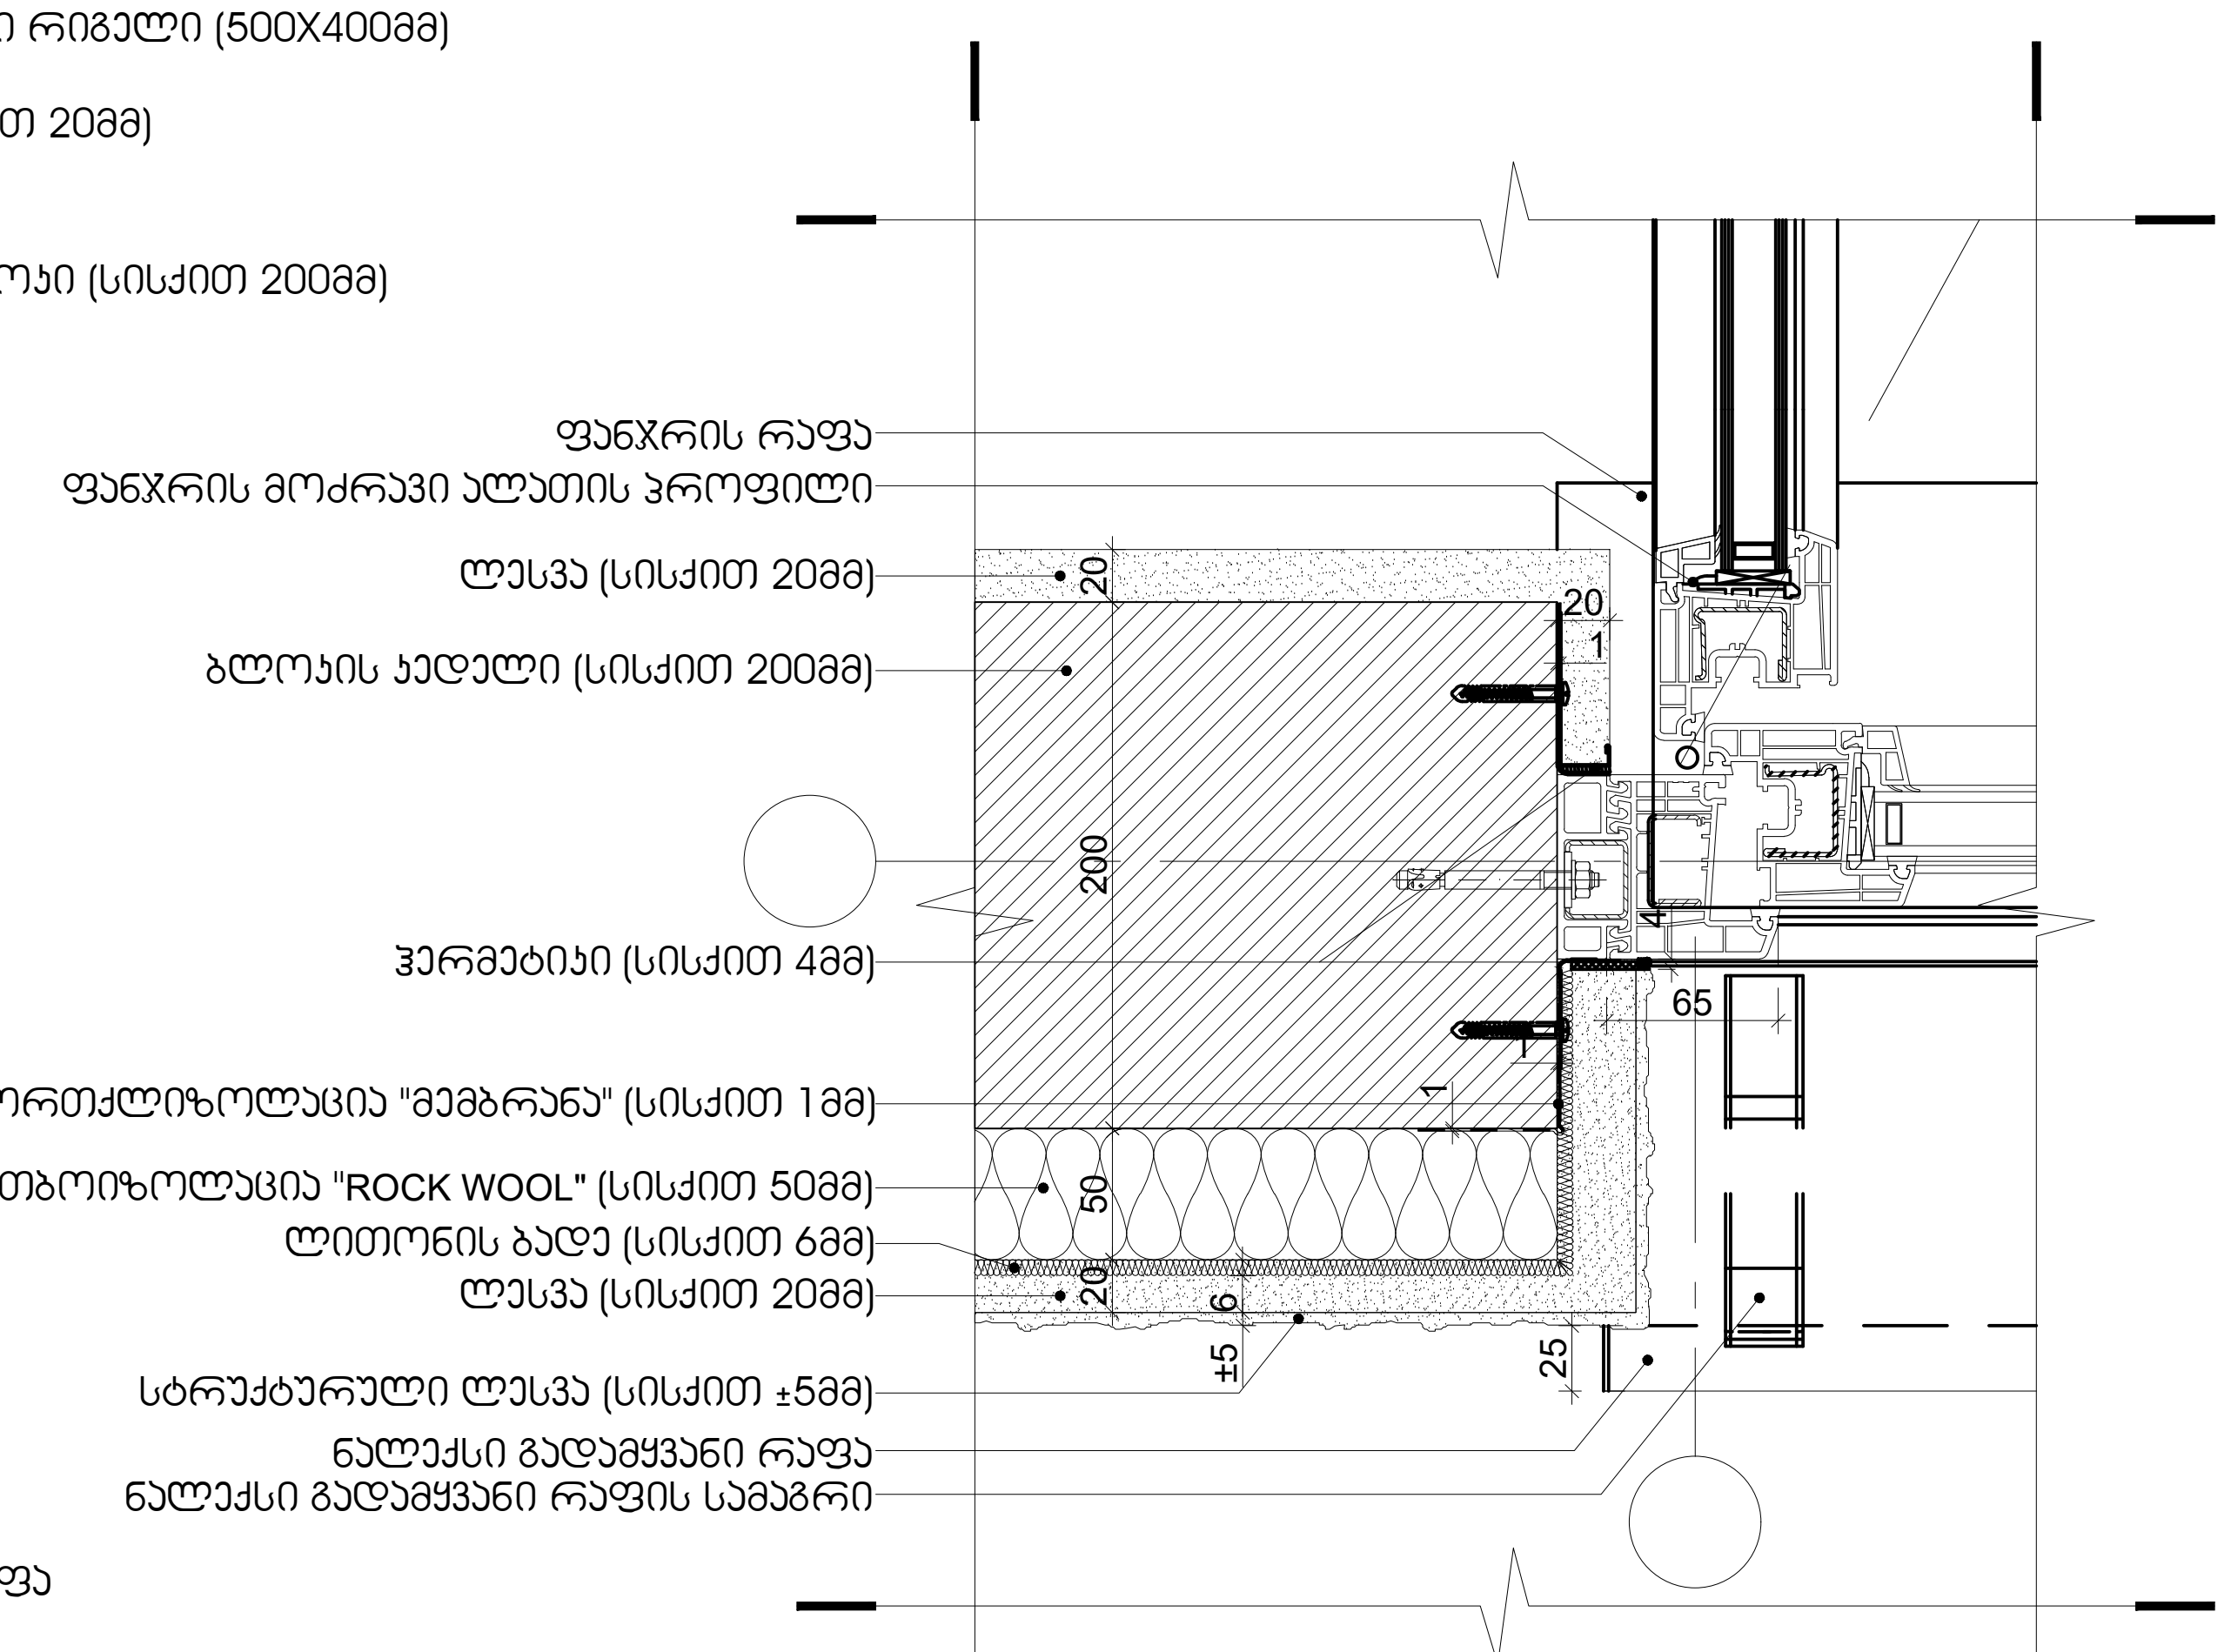


DET-04 A-NFT-650-02 გეგმის ფრაგმენტი
მასშტაბი 1:5

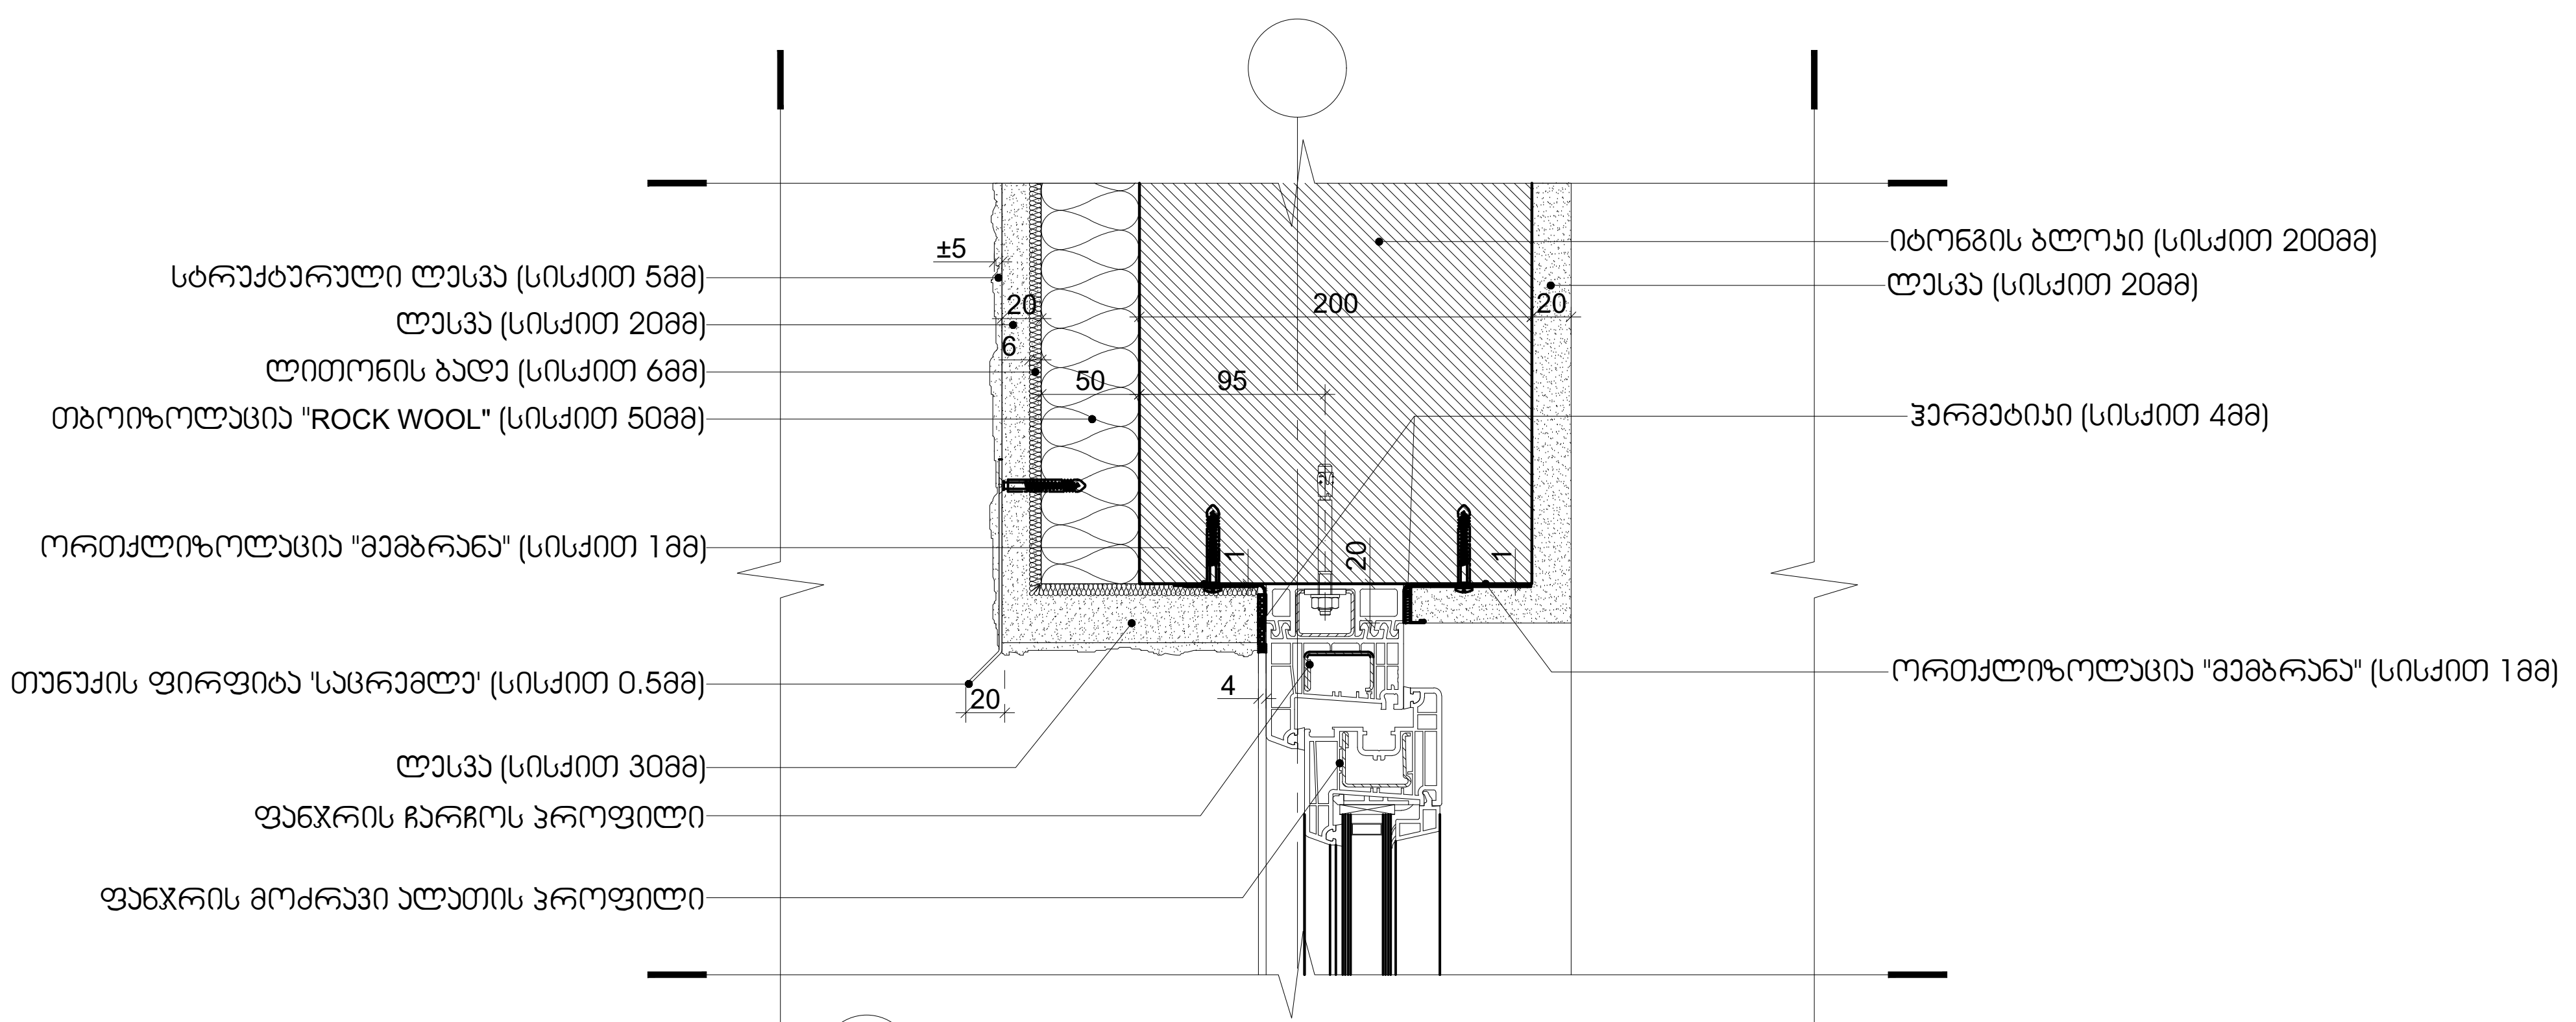


DET-05 A-NFT-650-02 ჭრილის ფრაგმენტი
მასშტაბი 1:5

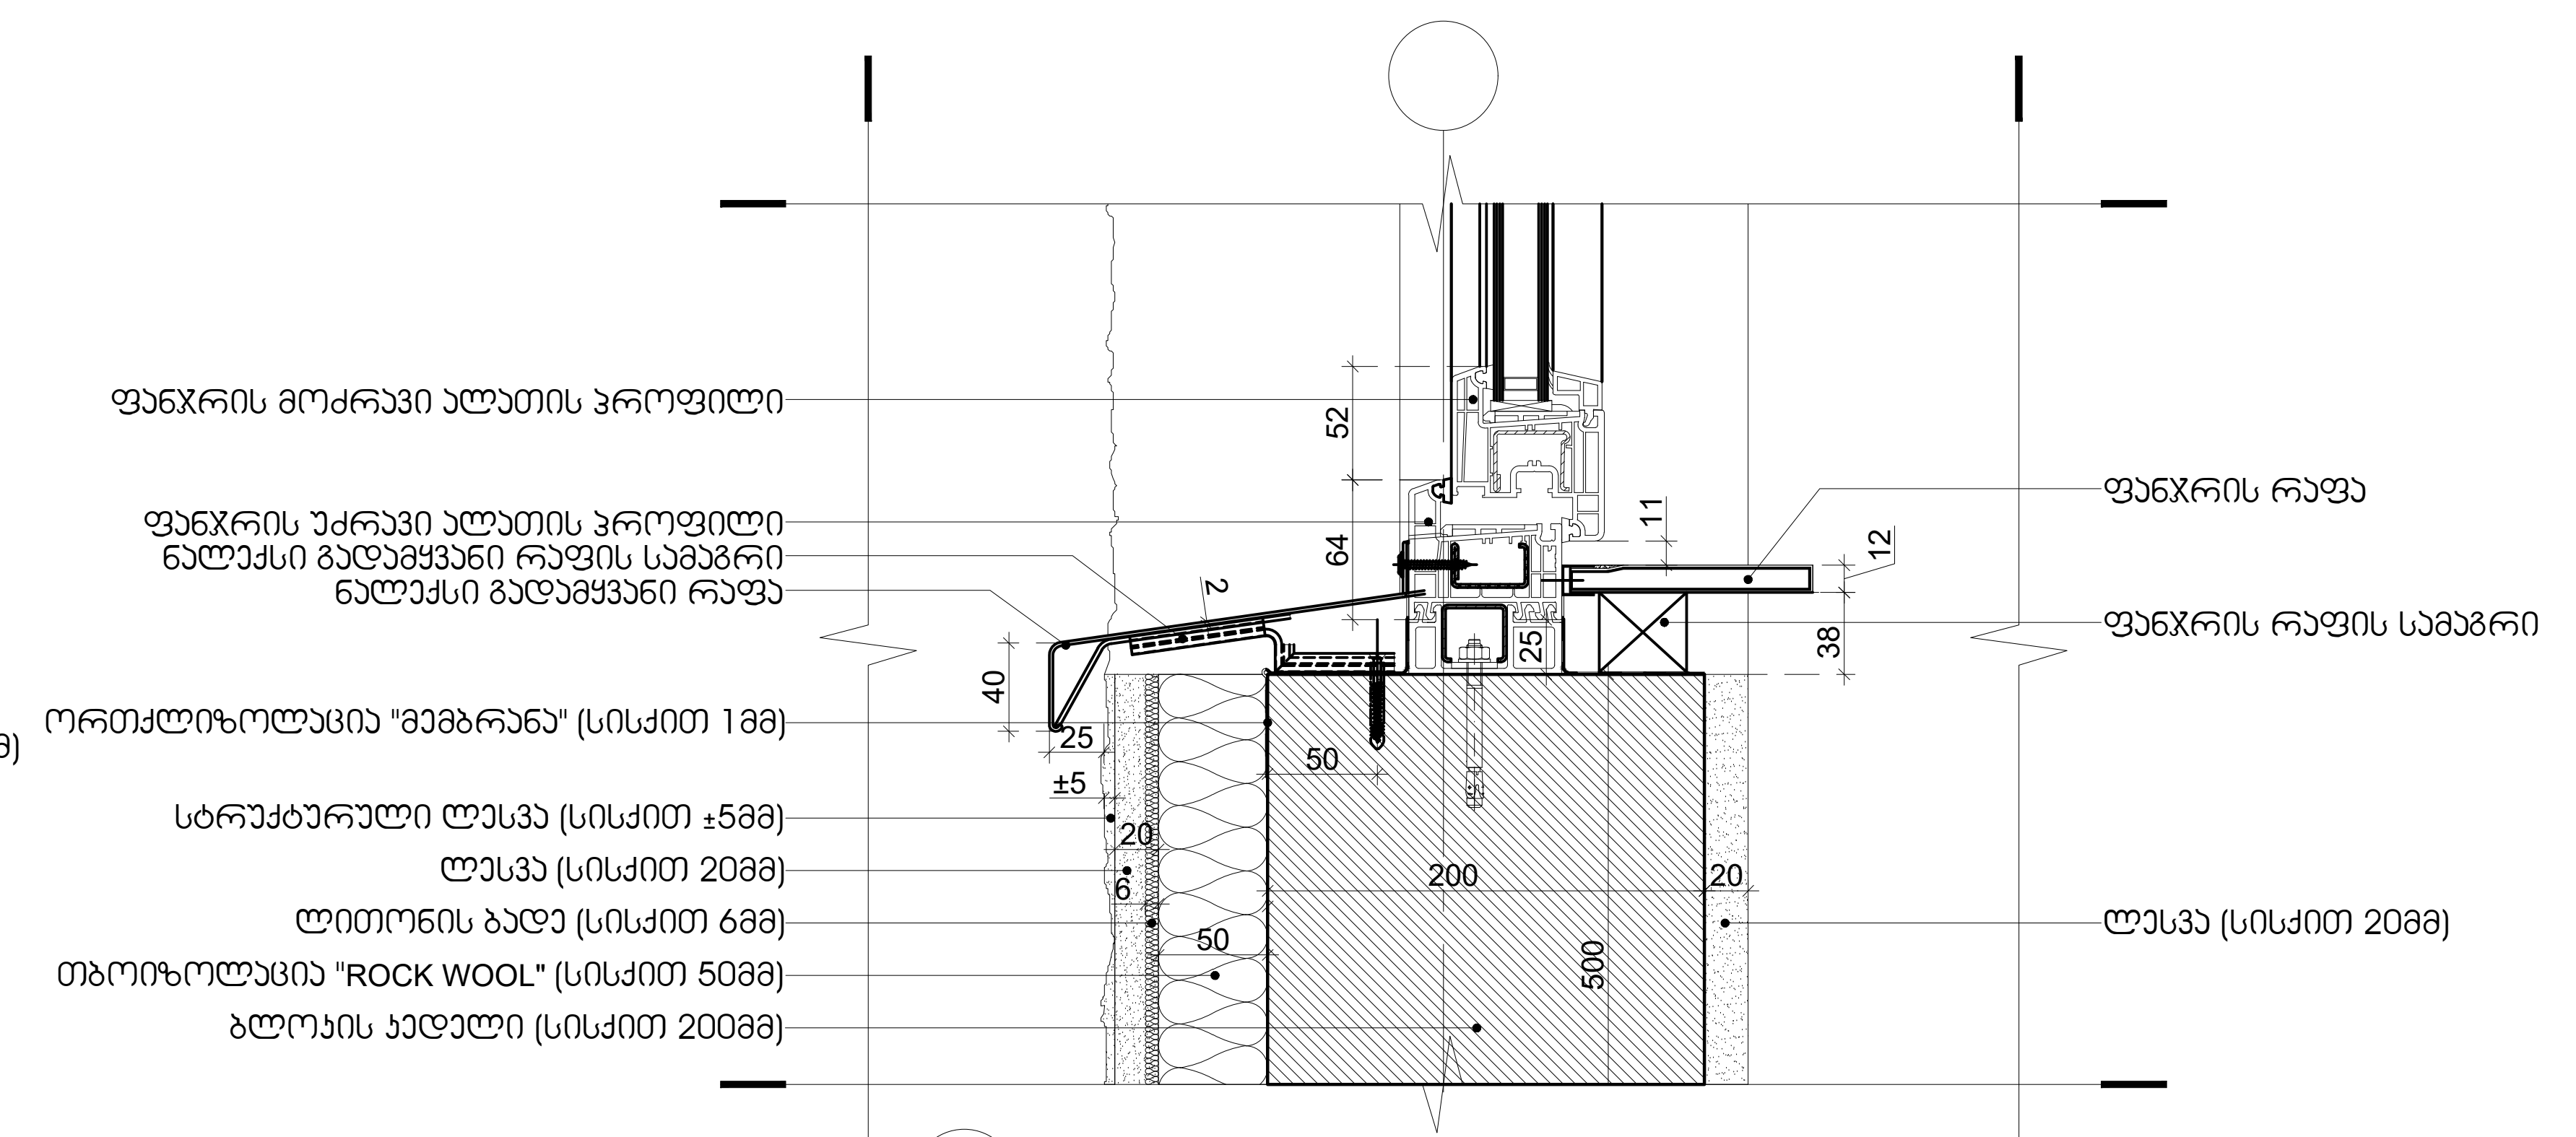


DET-06 A-NFT-650-02 ჭრილის ფრაგმენტი
მასშტაბი 1:5


პროექტი

**საცხოვრებელი კომპლექსი ნაფეტვრებში**
(მრავალბინიანი საცხოვრებელი სახლი)

დამკვეთი

**შ.პ.ს დონა გრუპი**
გორგასლის №40, კრწანისის რაიონი, თბილისი, საქართველო
Sales@dona.ge

საორიენტაციო გეგმა

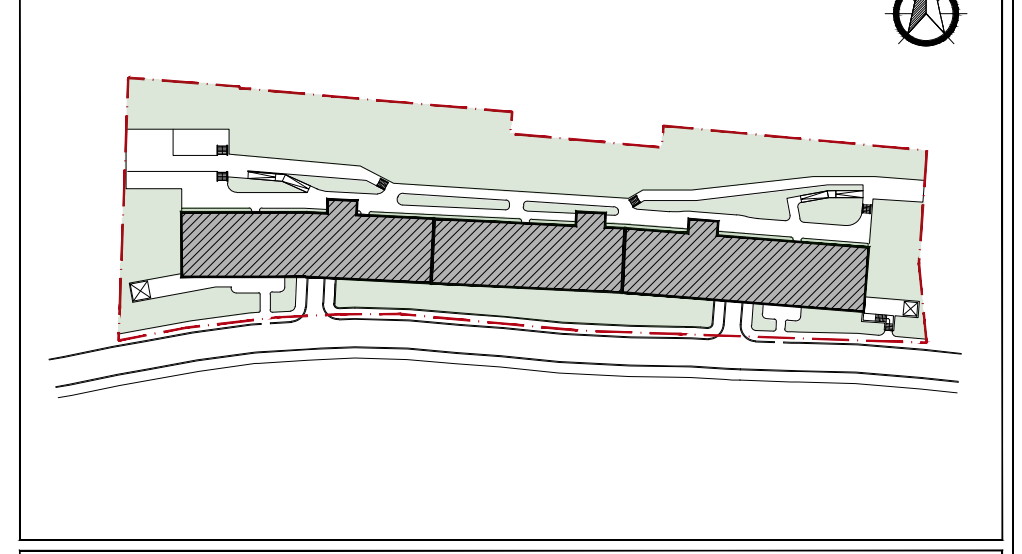


აღნიშვნები

| | |
|---|---|
| რკინ□-□□თ-ბეტონი | |
| შახტა | |
| კოლონის აღნიშვნა | X/X |
| კედლის ტიპი | 00 |
| ბინის ტიპი | FLAT/T/X0 |
| ღერძი | X/X |
| რიგელი | |
| კარის ტიპი | D-00 |
| ფანჯრის ტიპი | W-00 |
| ჭრილის ხაზი | X-X-000 0 |
| ნიშნული | 0 FLOOR ±0.000 |
| გადამისამართება: დეტალის ნომერი ფურცლის ნომერი | DET 00 X-X-000 |
| მოაჯირის ტიპი | H/T2 |
| წყლის მიმღები | DR |

პროექტის ავტორი

**ლენდ მარკ პროჯექტი**
არქიტექტურა და დიზაინი
ვაჟ□-□□თ-ფშაველას II კვარტალი № 11ა, 6283, თბილისი, საქართველო
architecture@landmarkeproject.com
M +032 2 22 00 88

| პოზიცია | სახელი | ხელმოწერა |
|---|---|---|
| დირექტორი | ხათუნა კიკვაძე | |
| არქიტექტორი | ნინო ფრანგიშვილი | |
| დახაზა | ალეკო ქარციძაძე | |
| შეამოწმა | ირაკლი ჩირაძე | |

ნახაზი


**დეტალები**

| ფაილი | ფურცელი |
|---|---|
| A-NFT-650 | A-NFT-650-02 |


| ფორმატი | მასშტაბი |
|---|---|
| A2 | 1:20, 1:5 |

| რიცხვი | ეტაპი | რევიზია |
|---|---|---|
| - | - | - |

პროექტის ნომერი

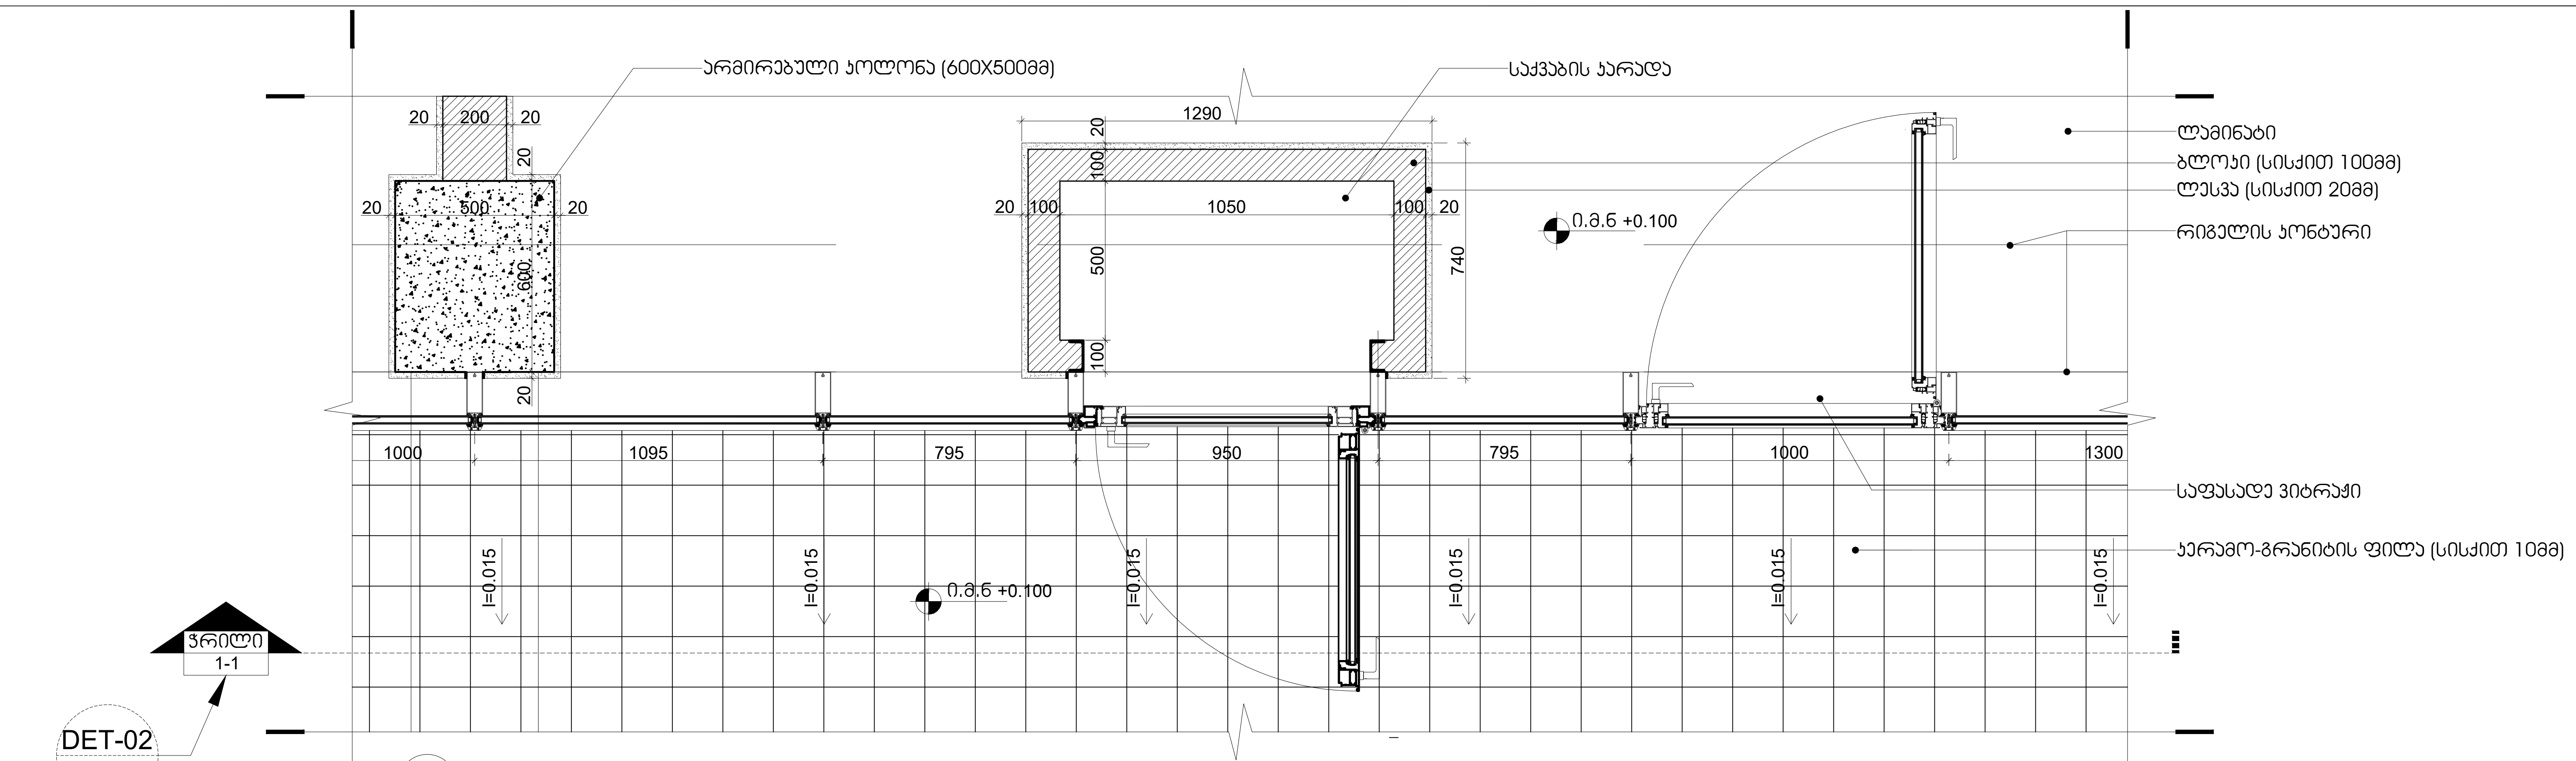


DET-01 A-NFT-650-03 გეგმის ფრაგმენტი მასშტაბი 1:20

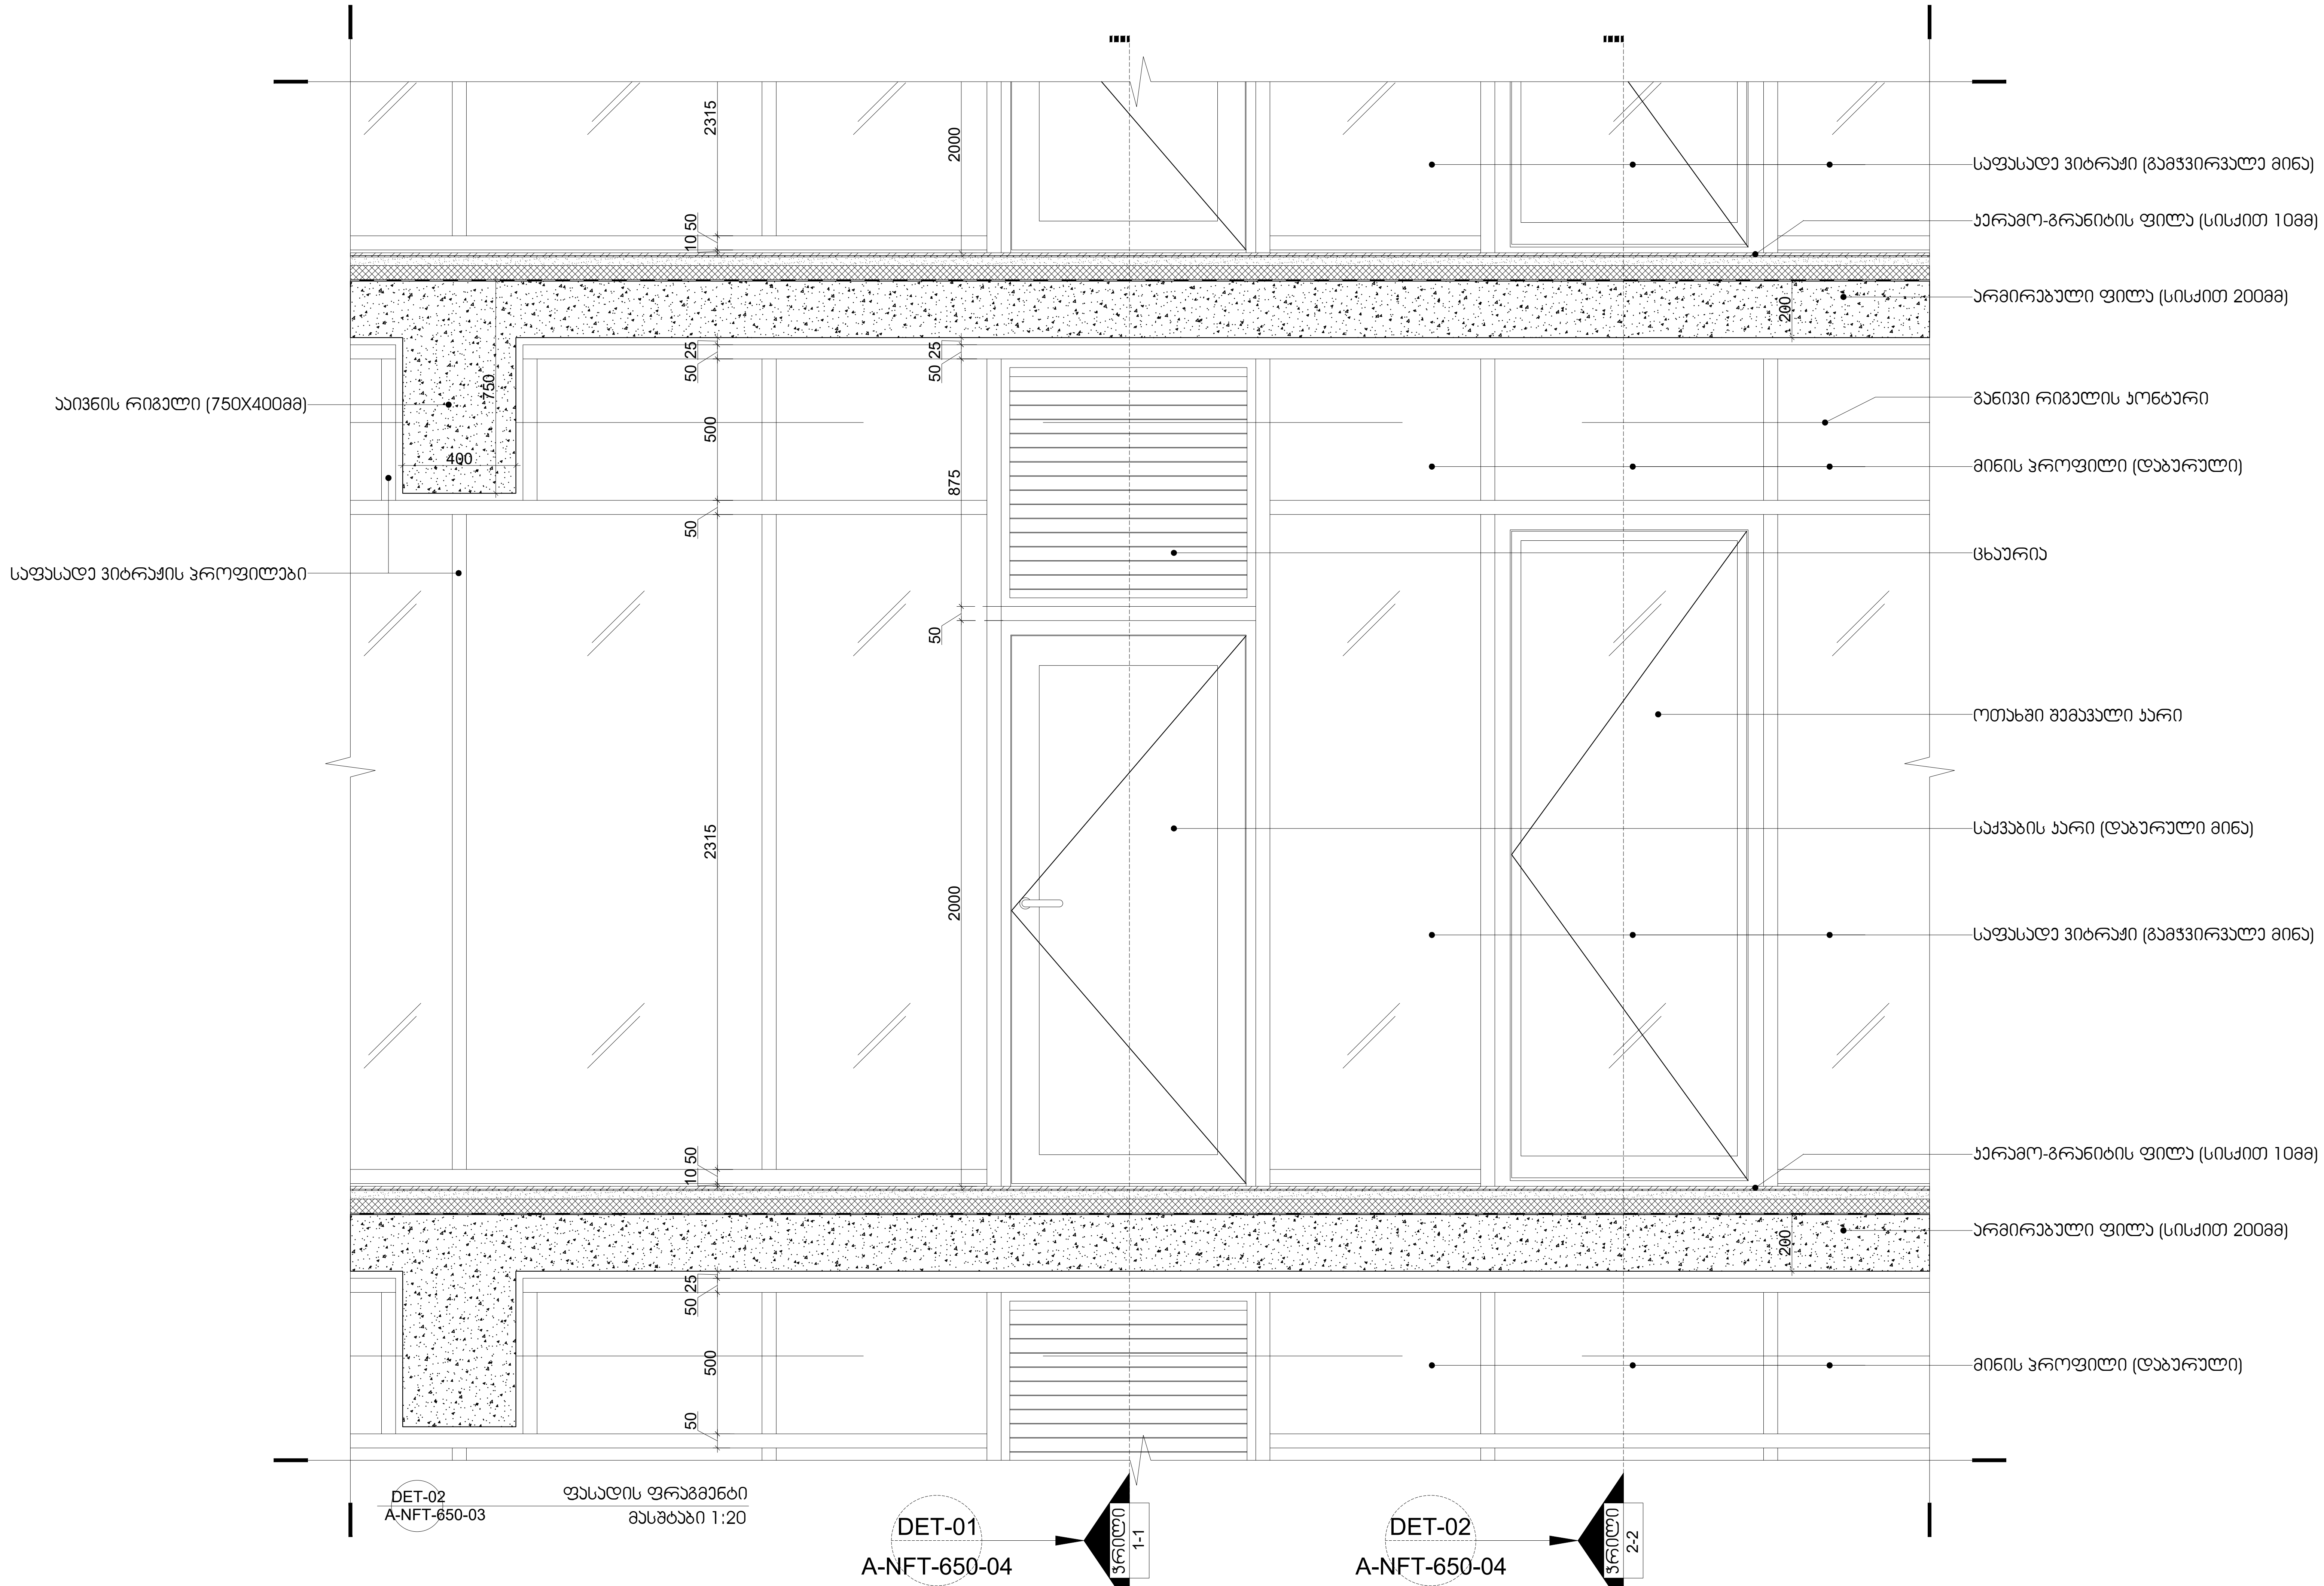


DET-02 A-NFT-650-03 ფასადის ფრაგმენტი მასშტაბი 1:20

პროექტი

# საცხოვრებელი კომპლექსი ნაფეტვრებში


(მრავალბინიანი საცხოვრებელი სახლი)

დამკვეთი

შ.პ.ს დონა გრუპი

გორგასლის №40, კრწანისის რაიონი, თბილისი, საქართველო
Sales@dona.ge

საორიენტაციო გეგმა

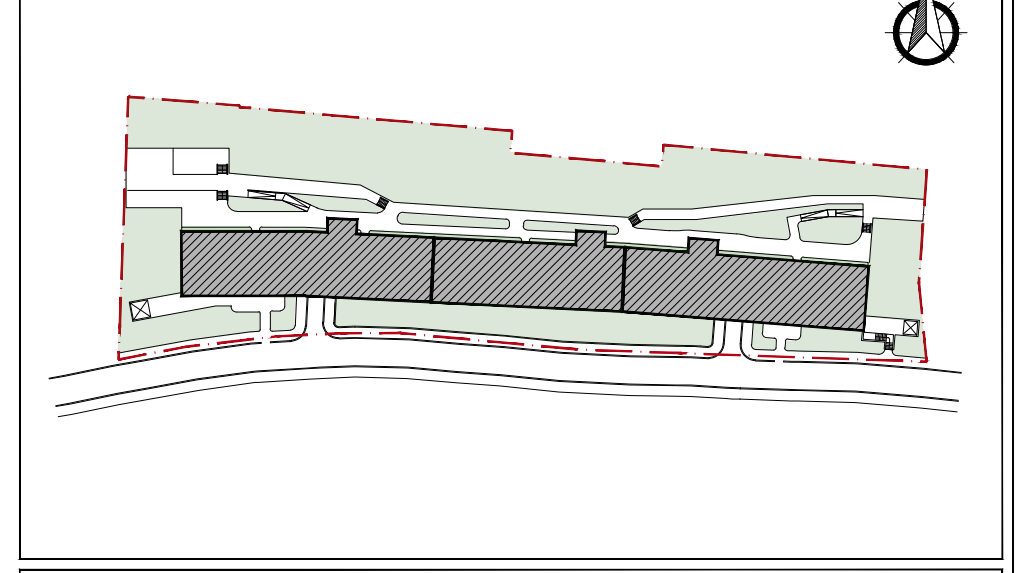


აღნიშვნები

| | |
|---|---|
| რკინ□-□□თ-ბეტონი | |
| შახტა | |
| კოლონის აღნიშვნა | X/X |
| კედლის ტიპი | 00 |
| ბინის ტიპი | FLAT/T/X0 |
| ღერძი | X/X |
| რიგელი | |
| კარის ტიპი | D-00 |
| ფანჯრის ტიპი | W-00 |
| ჭრილის ხაზი | X-X-000 0 |
| ნიშნული | 0 FLOOR ±0.000 |
| გადამისამართება: დეტალის ნომერი ფურცლის ნომერი | DET 00 X-X-000 |
| მოაჯირის ტიპი | H/T2 |
| წყლის მიმღები | DR |

პროექტის ავტორი

ლენდ მარკ პროჯექტი
არქიტექტურა და დიზაინი
ვაჟ□-□□თ-ფშაველას II კვარტალი № 11ბ, 6283, თბილისი, საქართველო
architecture@landmarkeproject.com
M +032 2 22 00 88

| პოზიცია | სახელი | ხელმოწერა |
|---|---|---|
| დირექტორი | ხათუნა კიკვაძე | |
| არქიტექტორი | ნინო ფრანგიშვილი | |
| დახაზა | ალეკო ქარცივაძე | |
| შეამოწმა | ირაკლი ჩირაძე | |

ნახაზი


## დეტალები


| ფაილი | ფურცელი |
|---|---|
| A-NFT-650 | A-NFT-650-03 |


| ფორმატი | მასშტაბი |
|---|---|
| A2 | 1:20 |


| რიცხვი | ეტაპი | რევიზია |
|---|---|---|
| - | - | - |

პროექტის ნომერი

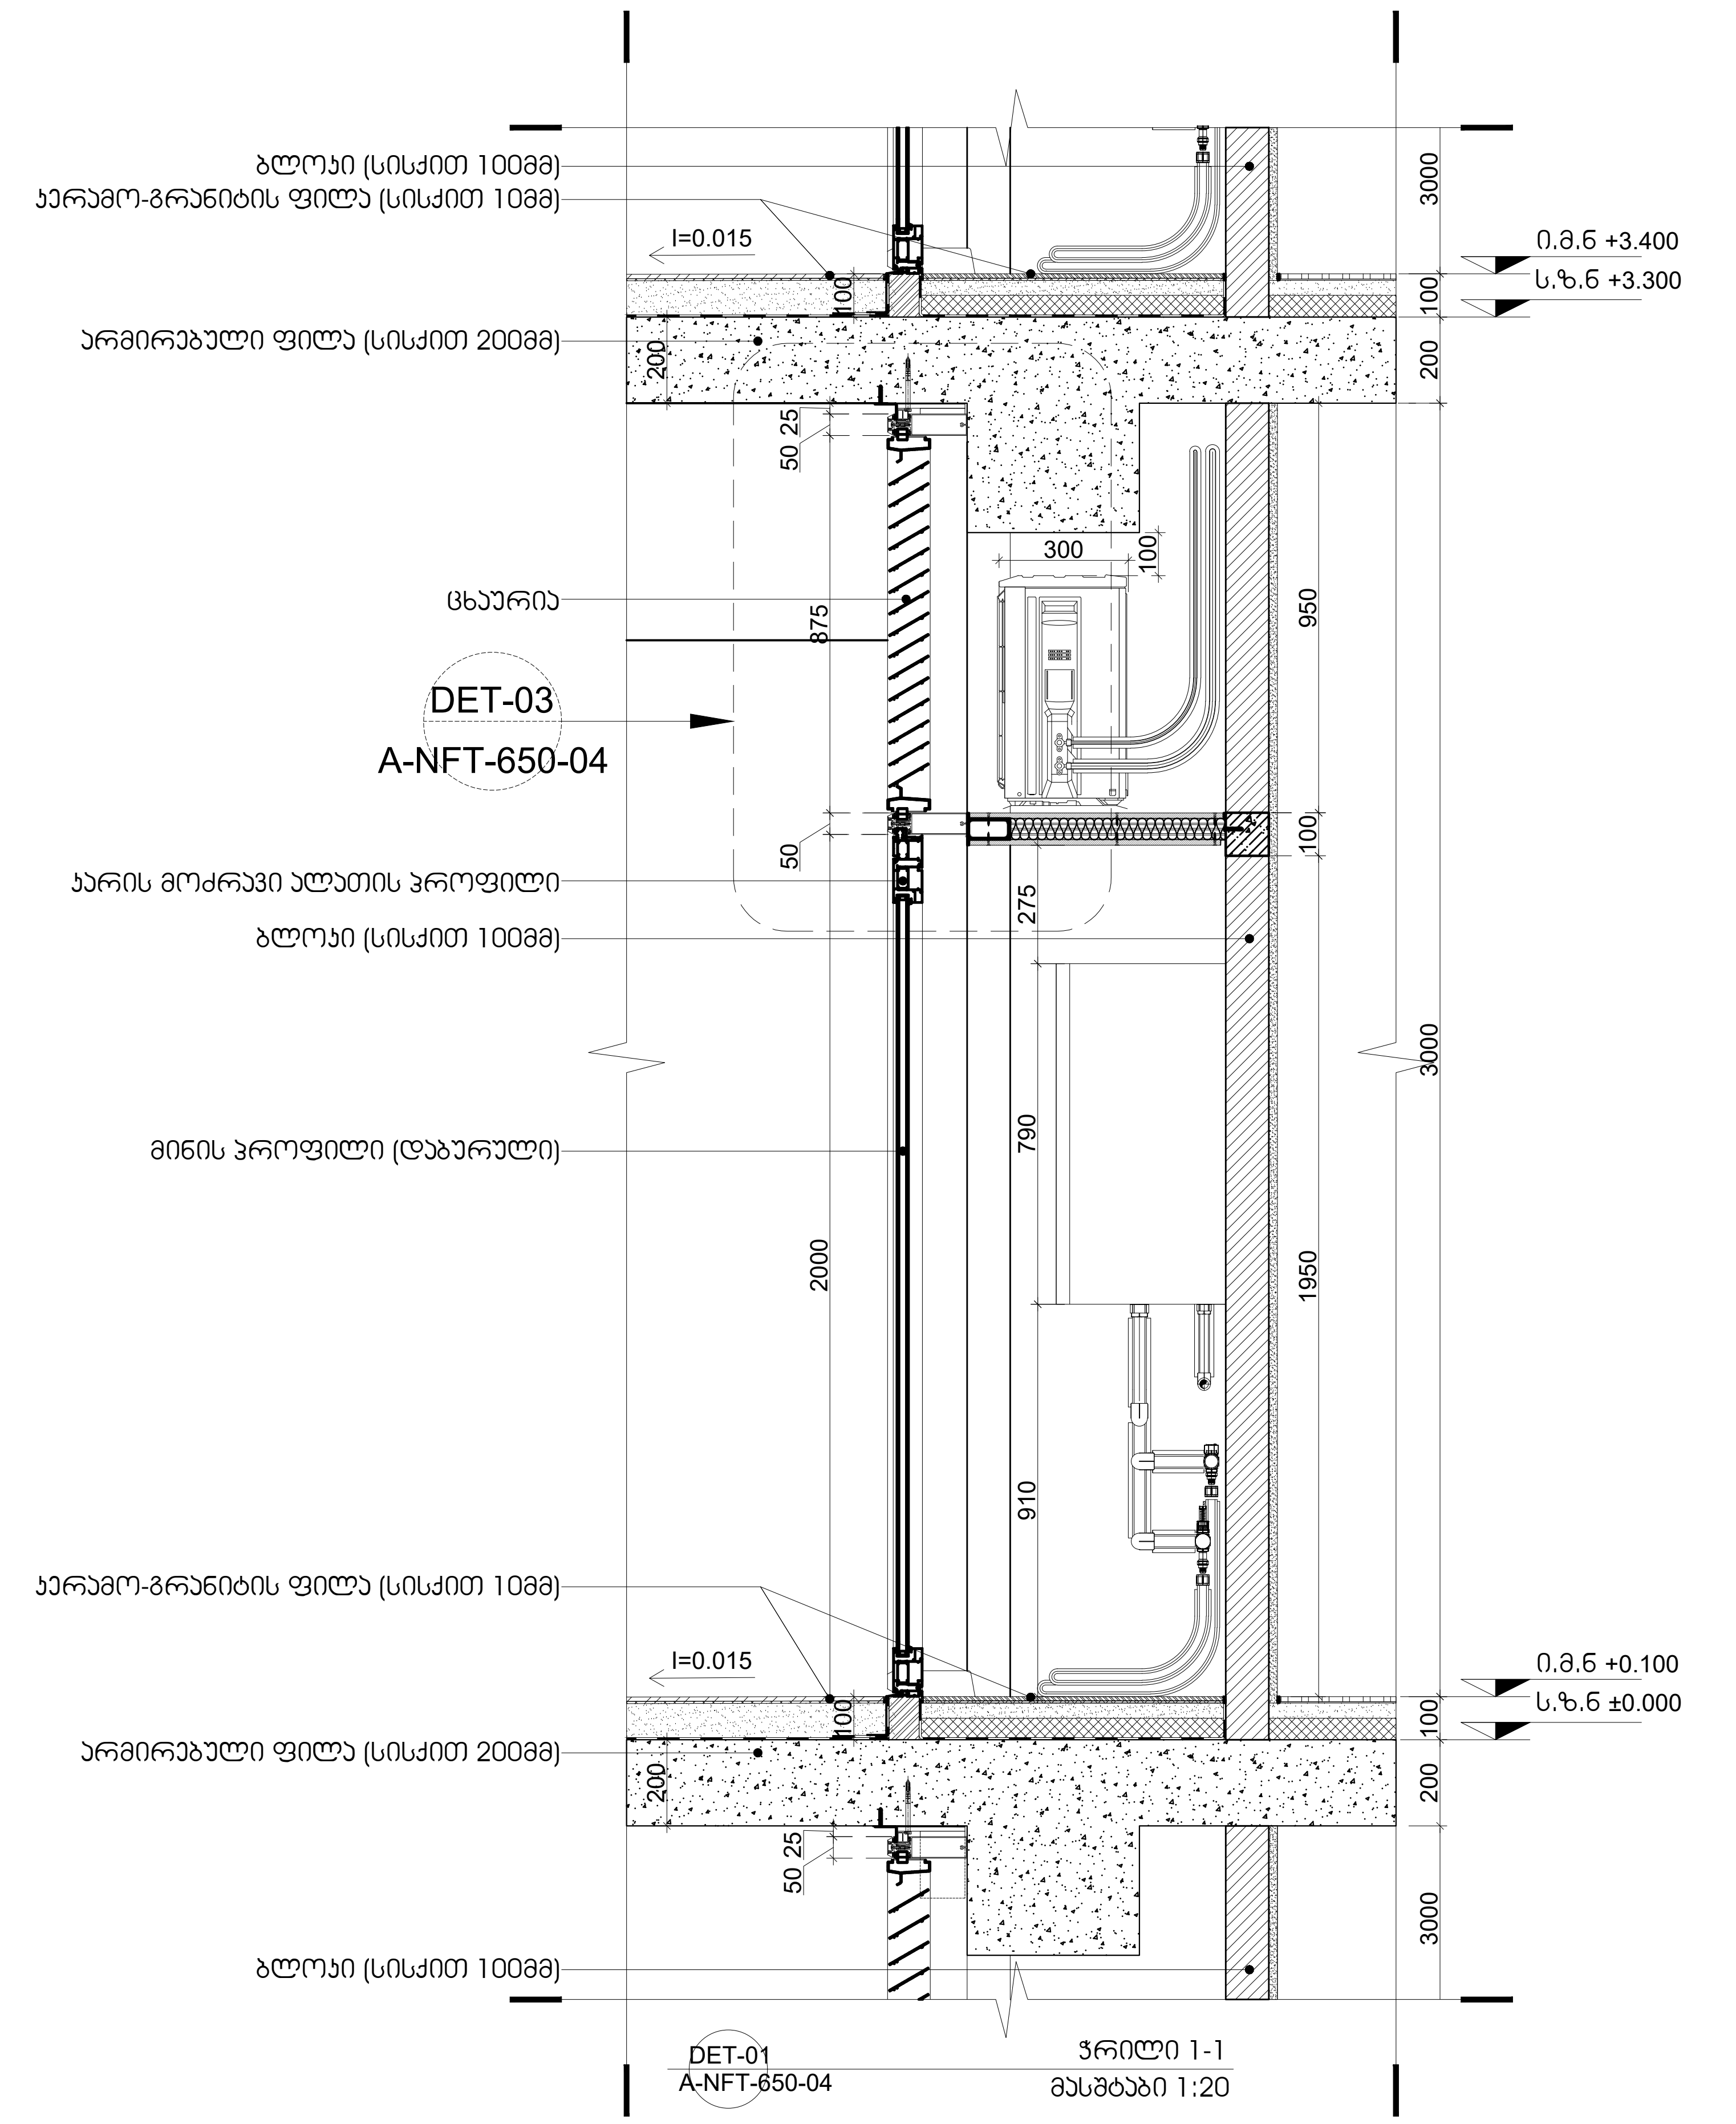

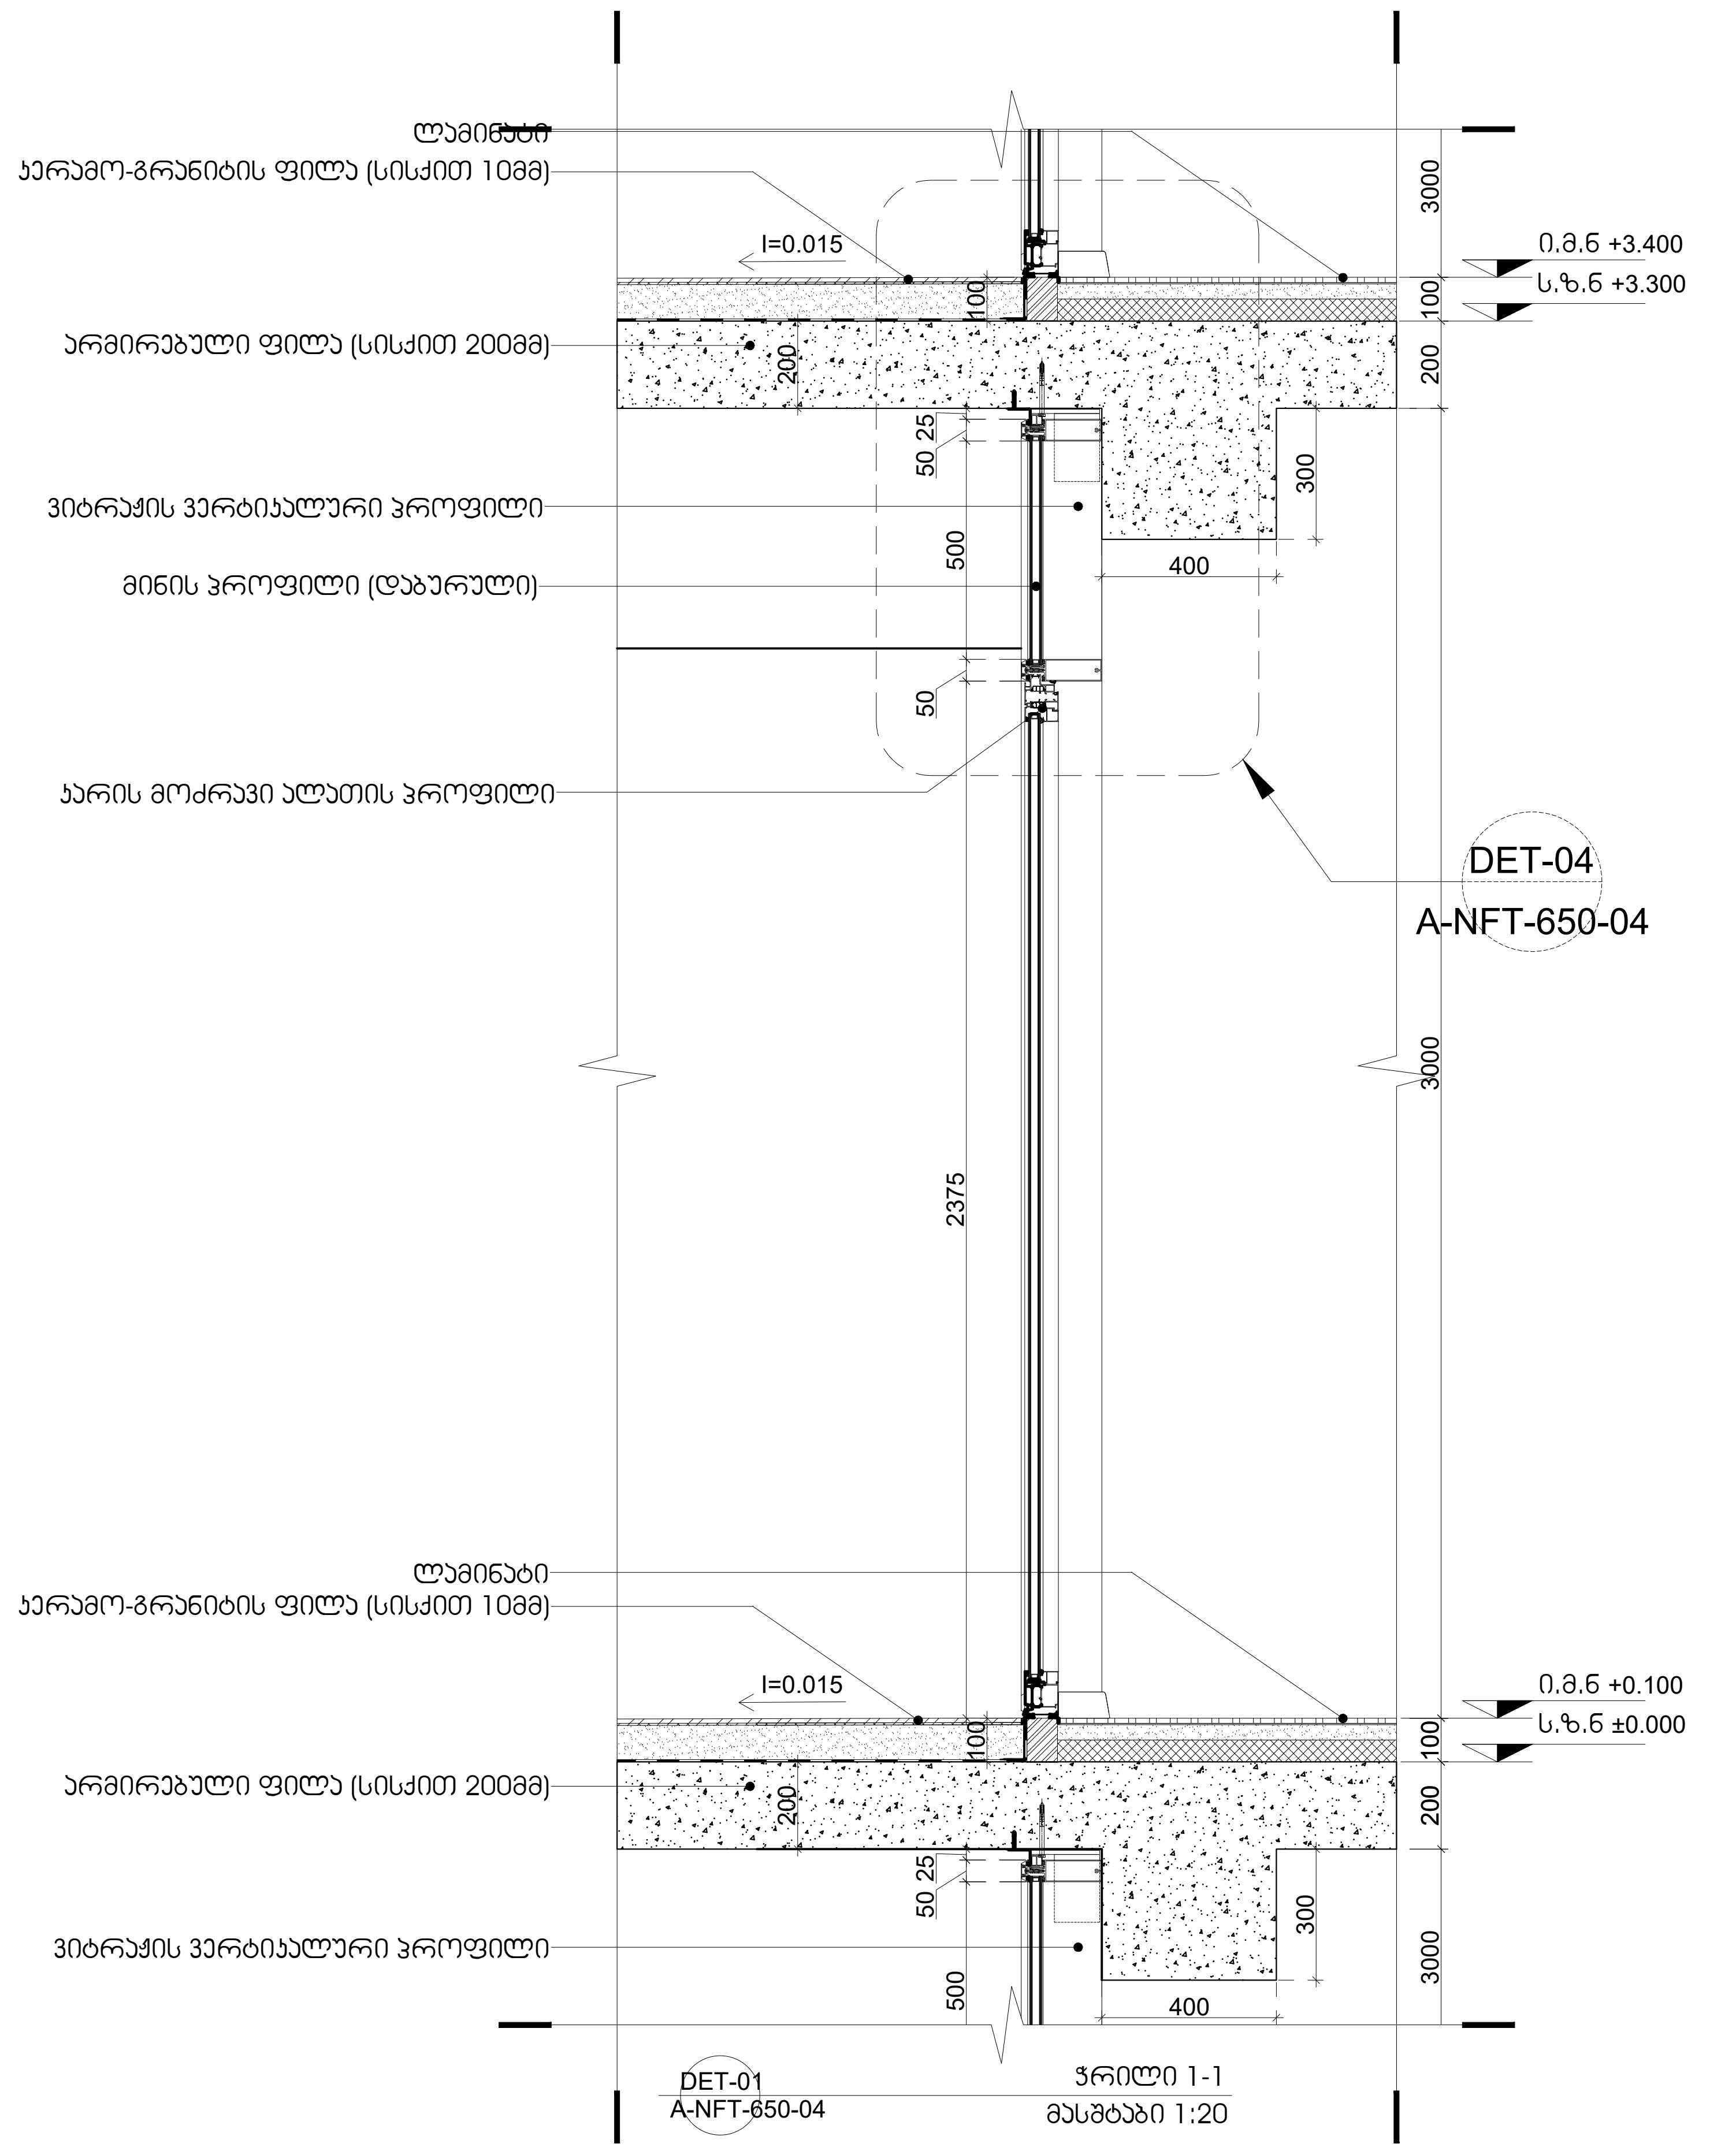
პროექტი

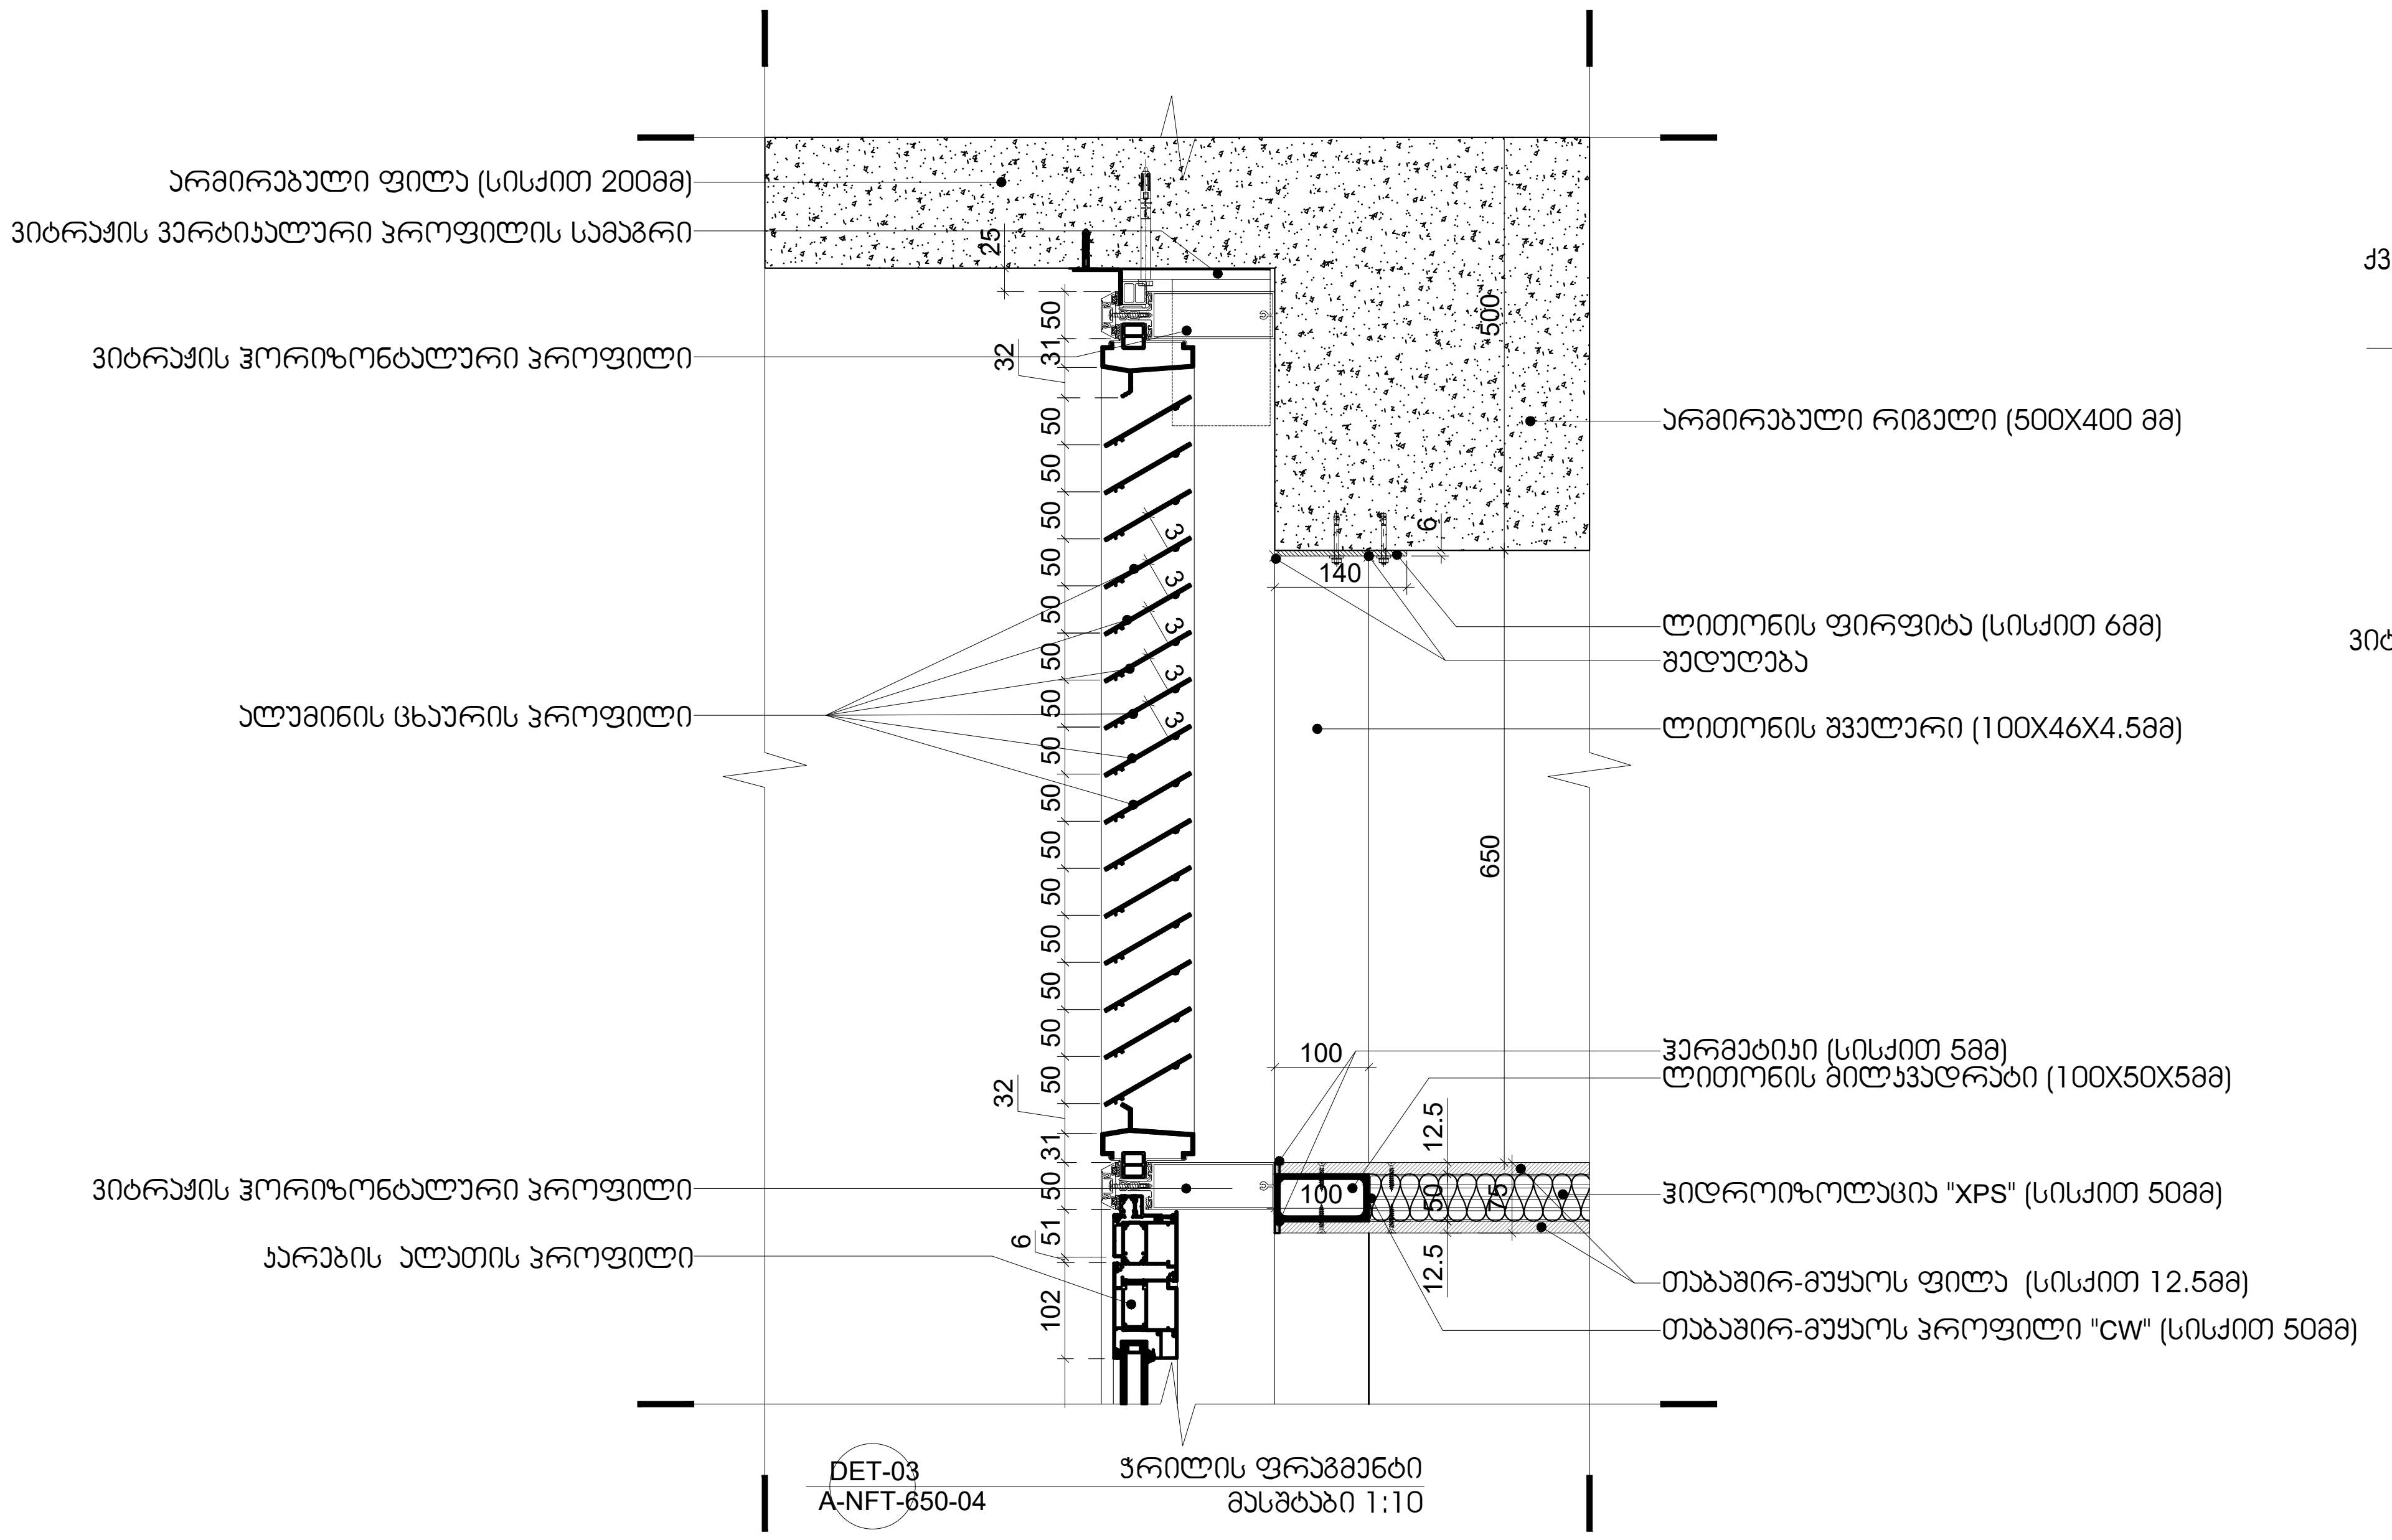
საცხოვრებელი კომპლექსი ნაფეტვრებში
(მრავალბინიანი საცხოვრებელი სახლი)

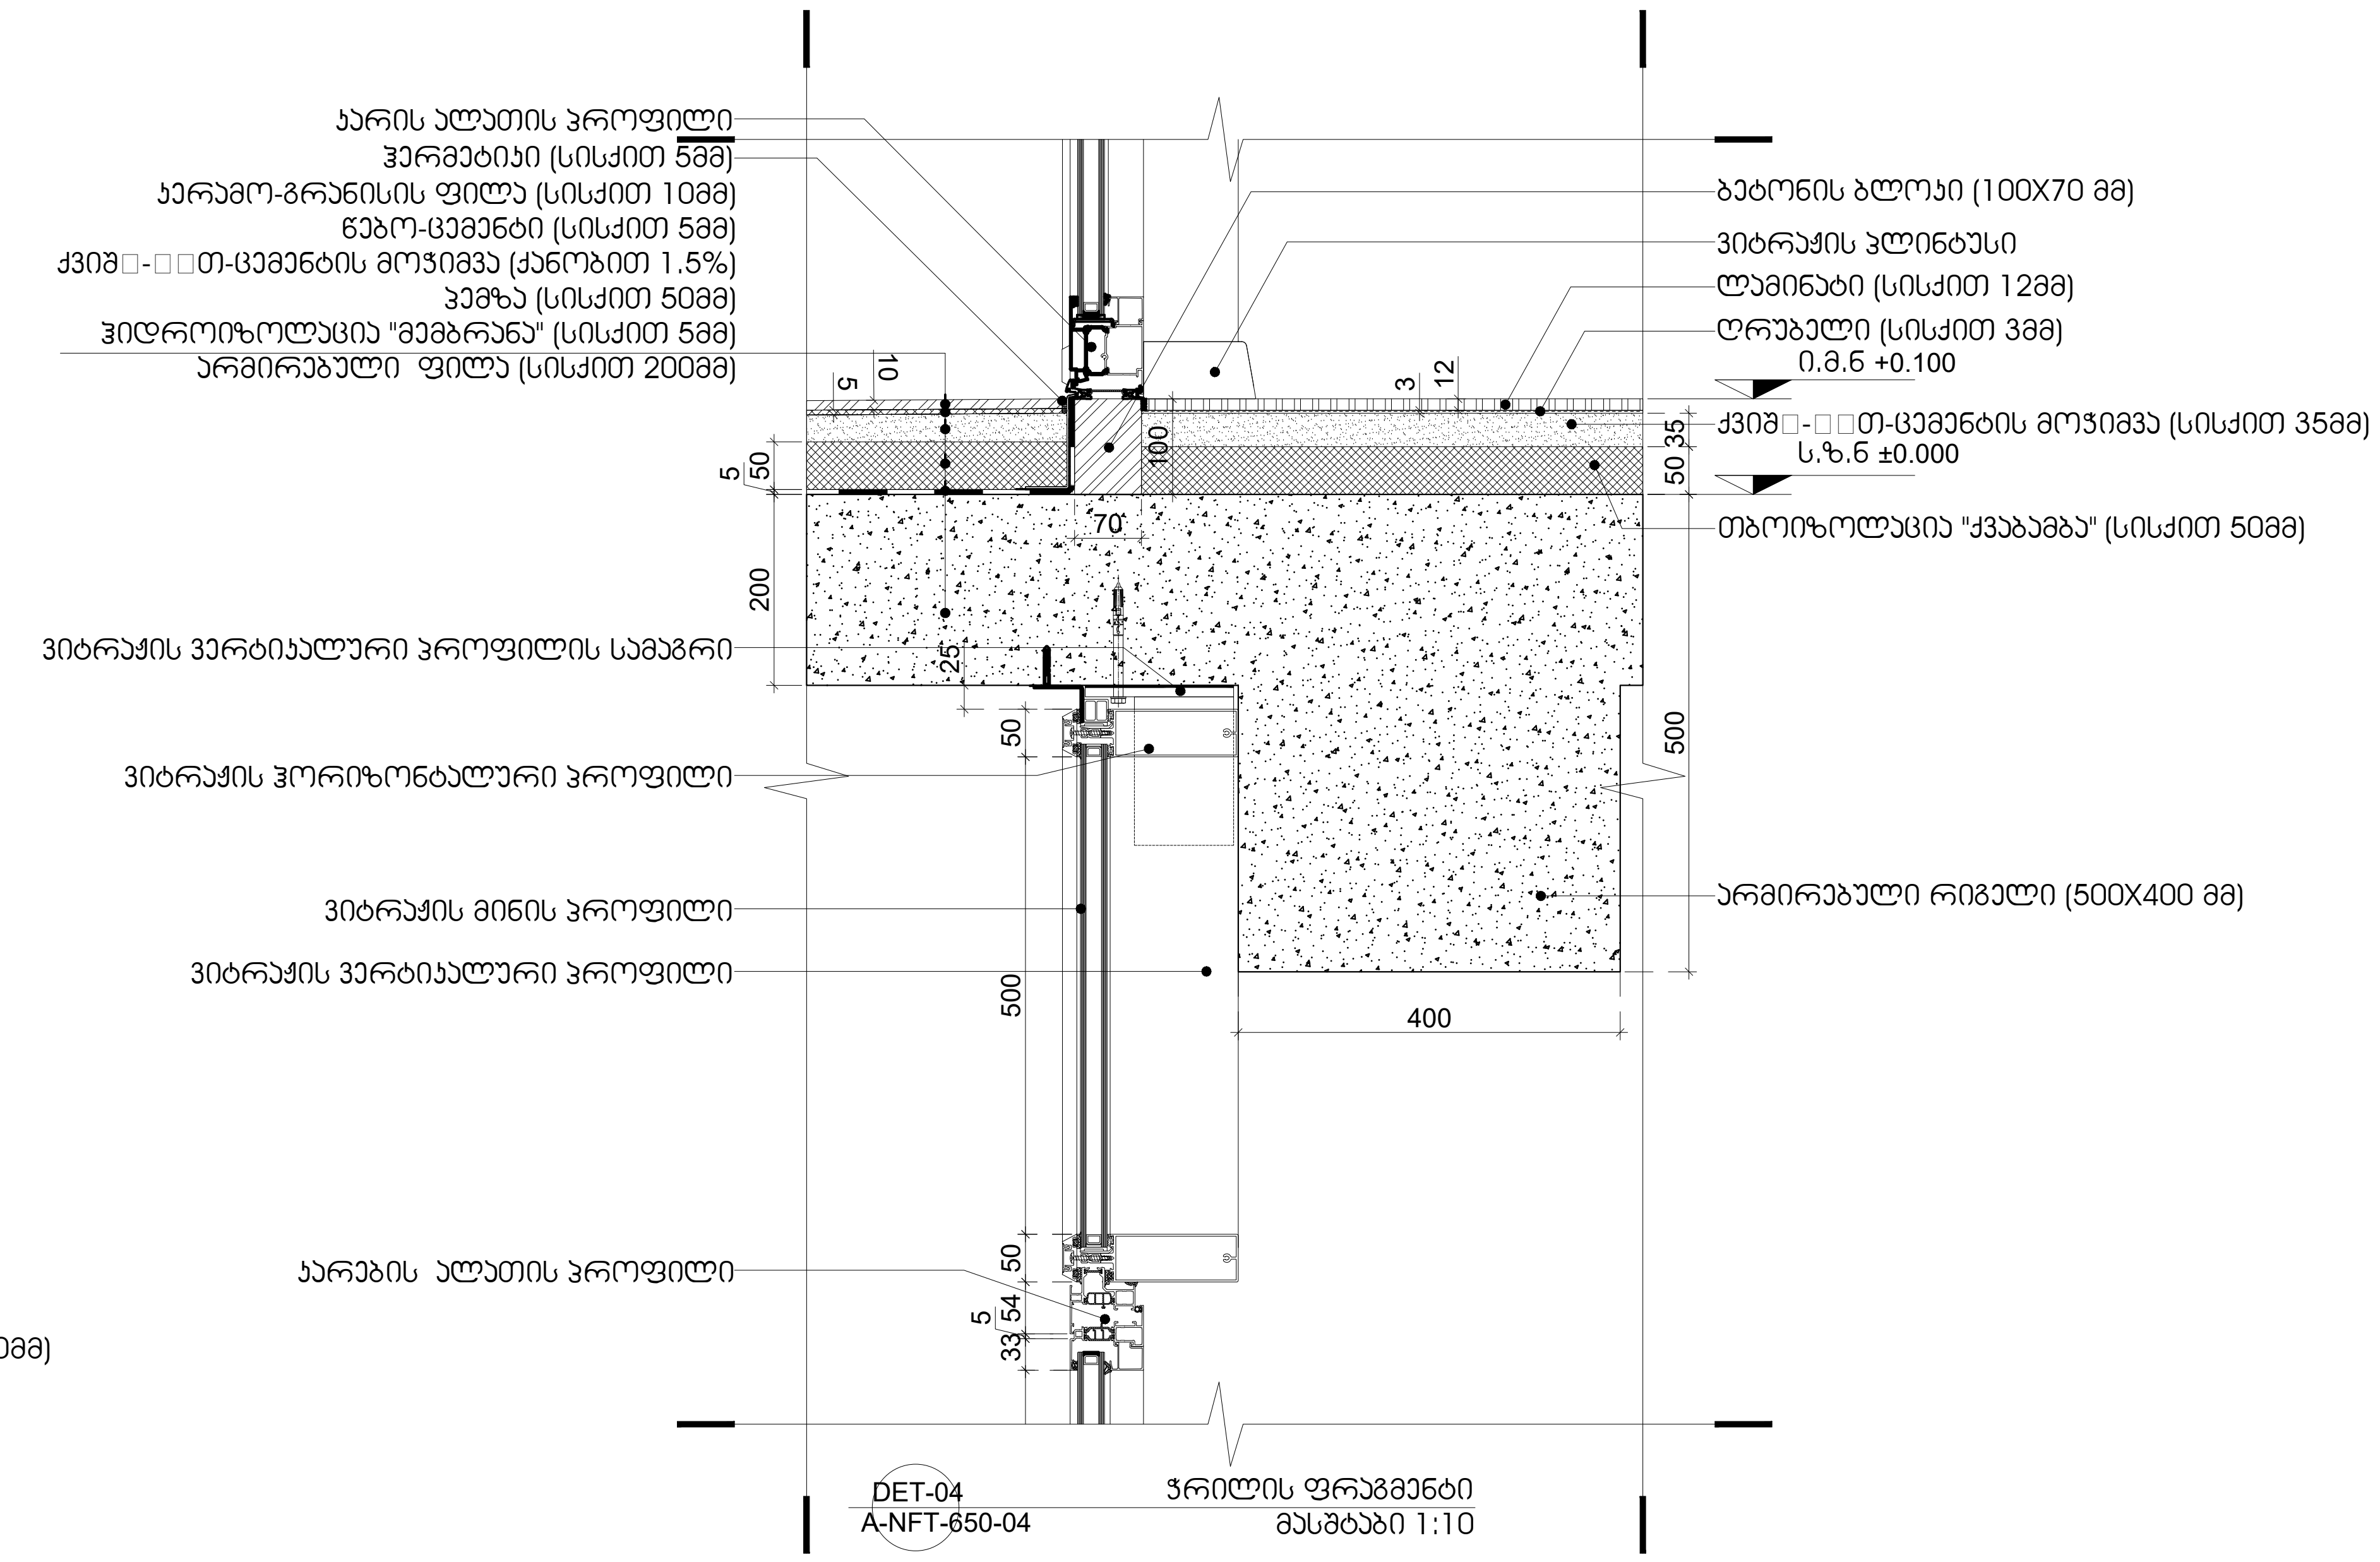დამკვეთი

შ.პ.ს დონა გრუპი

გორგასლის №40, კრწანისის რაიონი, თბილისი, საქართველო
Sales@dona.ge

საორიენტაციო გეგმა

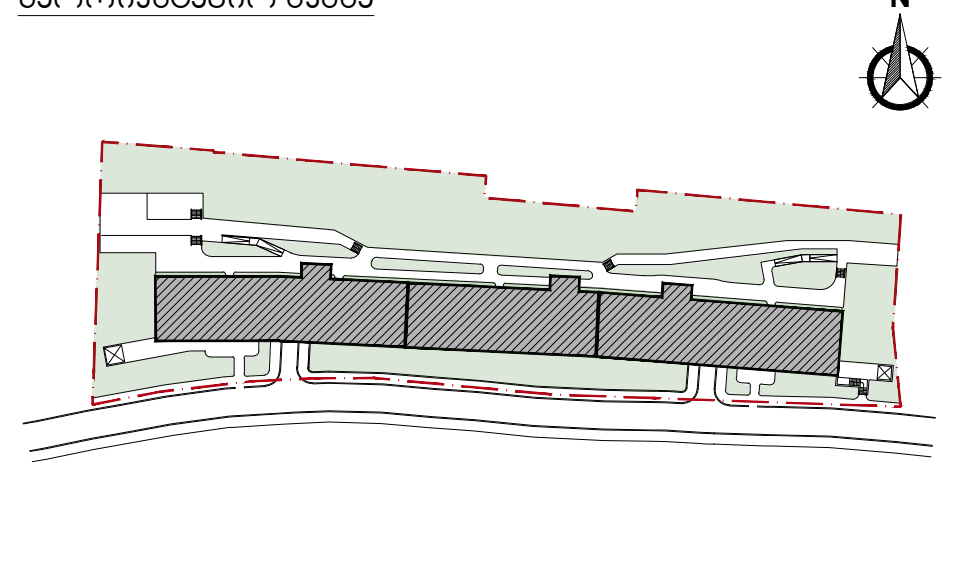


აღნიშვნები

| | |
|---|---|
| რკინ□-□□თ-ბეტონი | |
| შახტა | |
| კოლონის აღნიშვნა | X/X |
| კედლის ტიპი | 00 |
| ბინის ტიპი | FLAT/T/X0 |
| ღერძი | X/X |
| რიგელი | |
| კარის ტიპი | D-00 |
| ფანჯრის ტიპი | W-00 |
| ჭრილის ხაზი | X-X-000 0 |
| ნიშნული | 0 FLOOR ±0.000 |
| გადამისამართება: დეტალის ნომერი ფურცლის ნომერი | DET 00 X-X-000 |
| მოაჯირის ტიპი | H/T2 |
| წყლის მიმღები | DR |

პროექტის ავტორი

ლენდ მარკ პროჯექტი
არქიტექტურა და დიზაინი

ვაჟ□-□□თ-ფშაველას II კვარტალი № 11ბ, 6283, თბილისი, საქართველო
architecture@landmarkeproject.com
M +032 2 22 00 88

| პოზიცია | სახელი | ხელმოწერა |
|---|---|---|
| დირექტორი | ხათუნა კიკვაძე | [signature] |
| არქიტექტორი | ნინო ფრანგიშვილი | [signature] |
| დახაზა | ალეკო ქარცივაძე | [signature] |
| შეამოწმა | ირაკლი ჩირაძე | [signature] |


ნახაზი

დეტალები


| ფაილი | ფურცელი |
|---|---|
| A-NFT-650 | A-NFT-650-04 |
| **ფორმატი** | **მასშტაბი** |
| A2 | 1:20, 1:10 |

| რიცხვი | ეტაპი | რევიზია |
|---|---|---|
| - | - | - |


პროექტის ნომერი

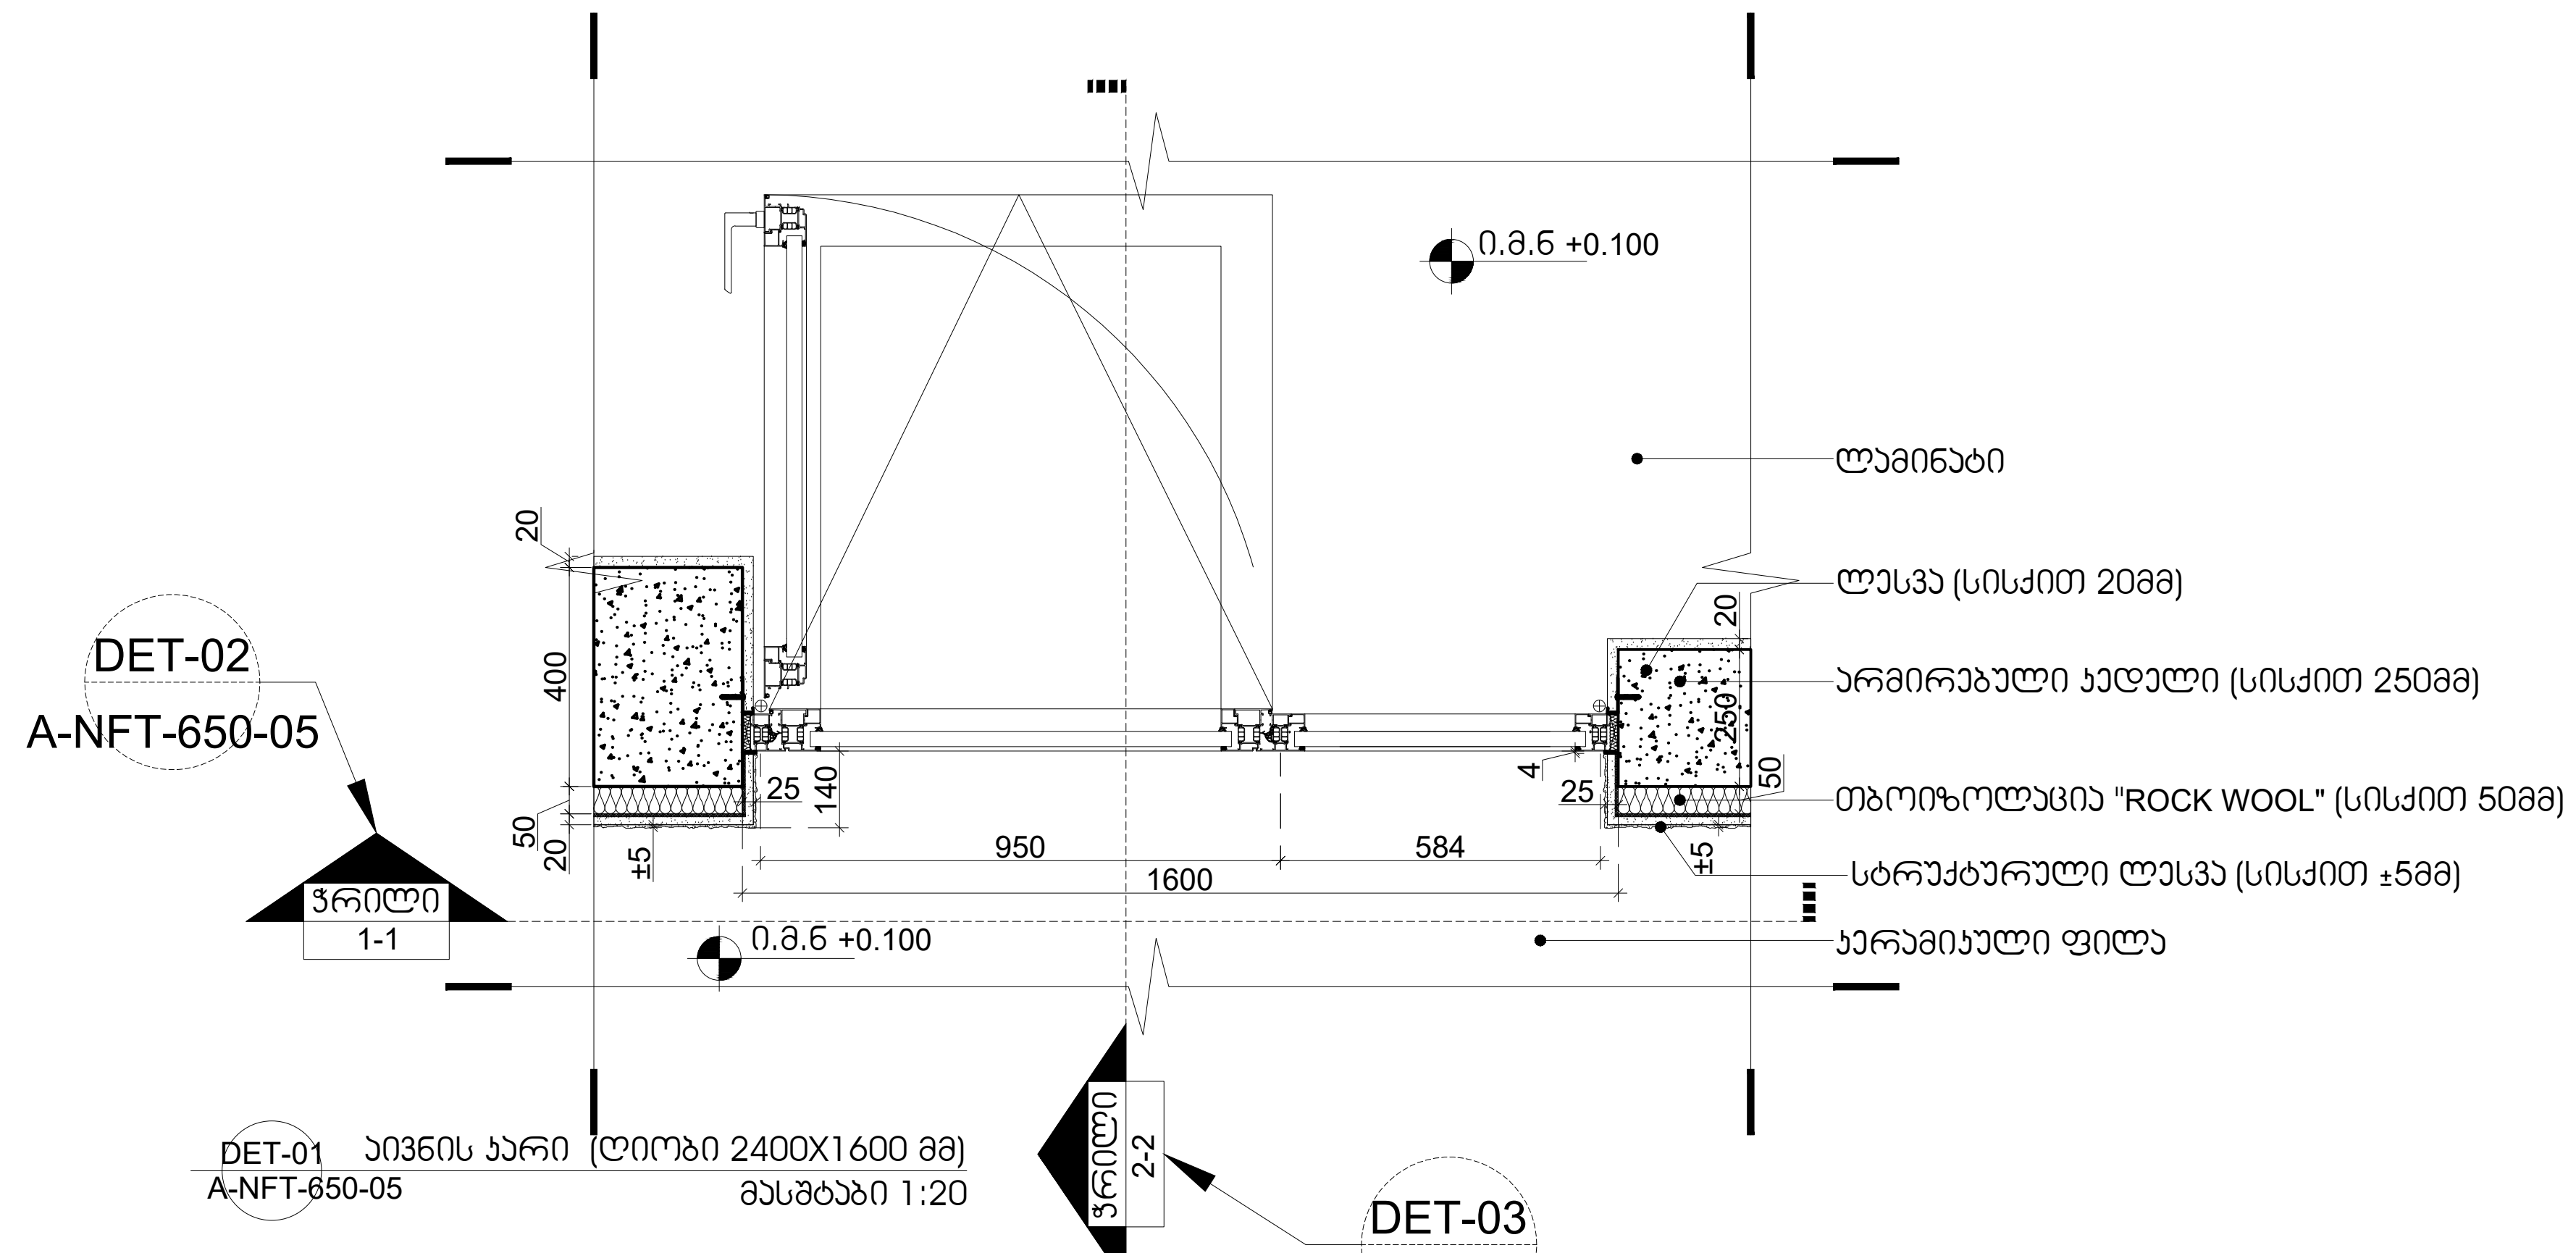


DET-01 A-NFT-650-05 აივნის კარი (ღიობი 2400X1600 მმ)
მასშტაბი 1:20

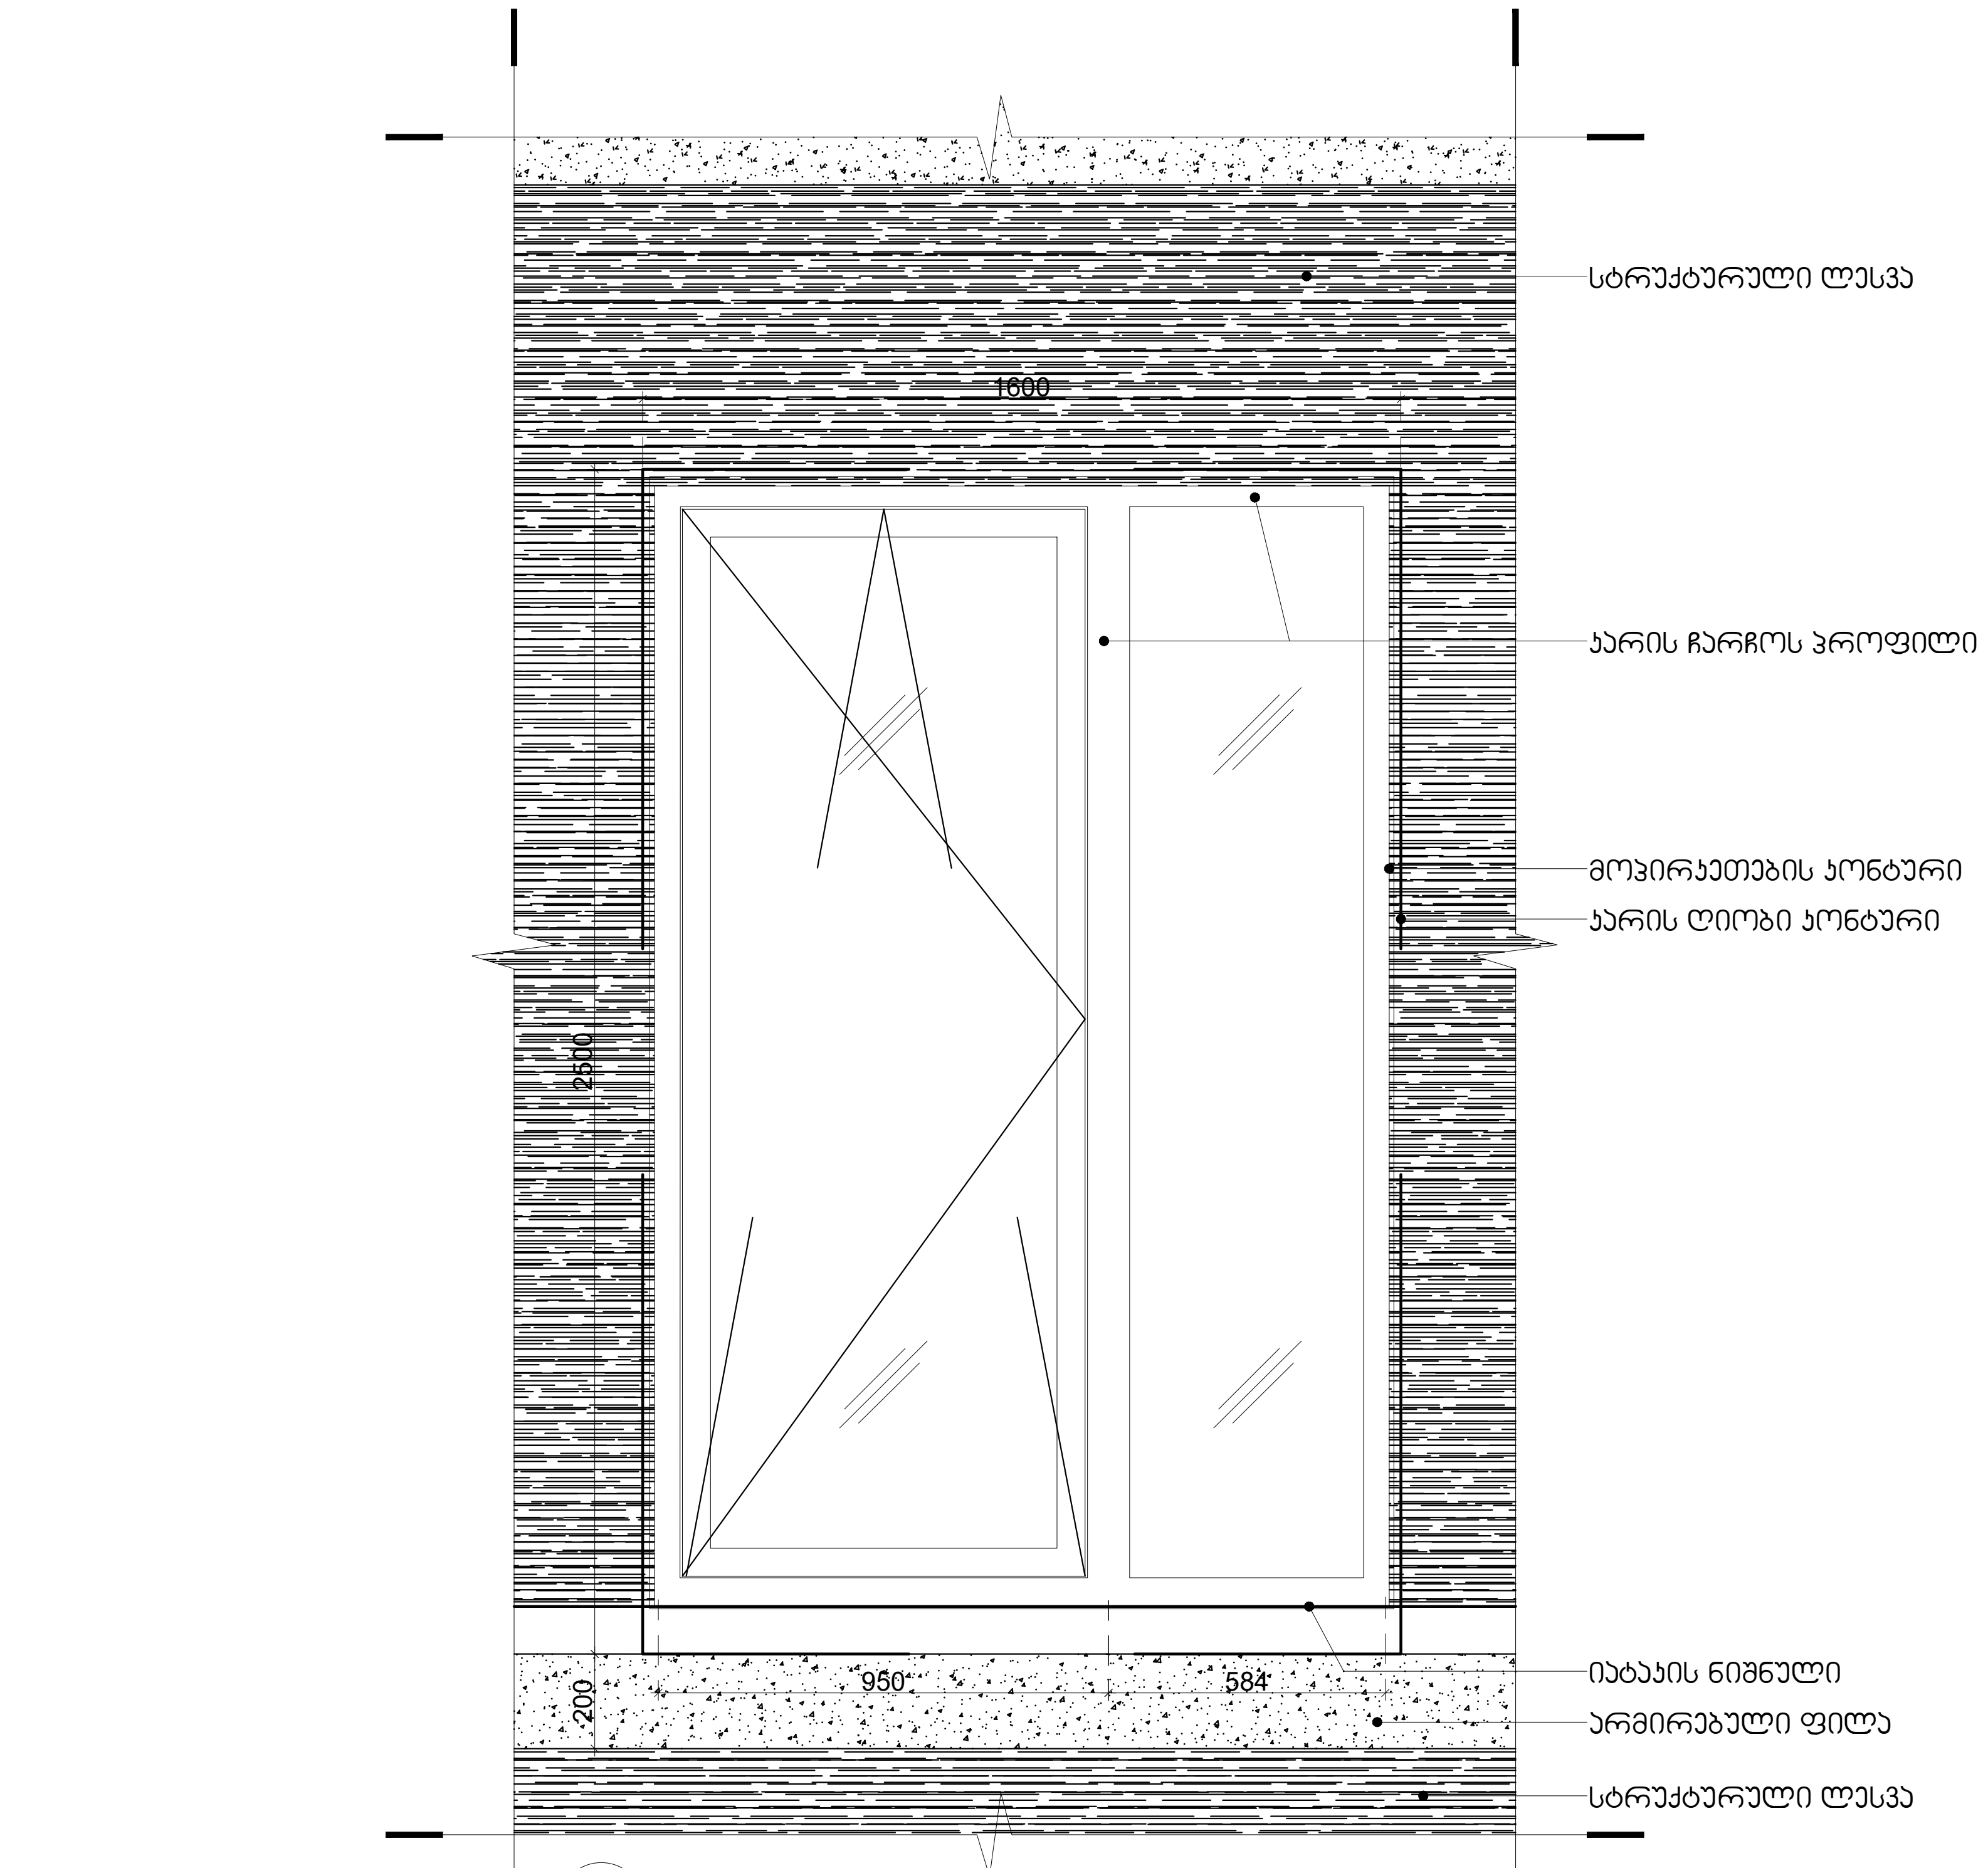


DET-02 A-NFT-650-05 აივნის კარი (ჭრილი 1-1)
მასშტაბი 1:20

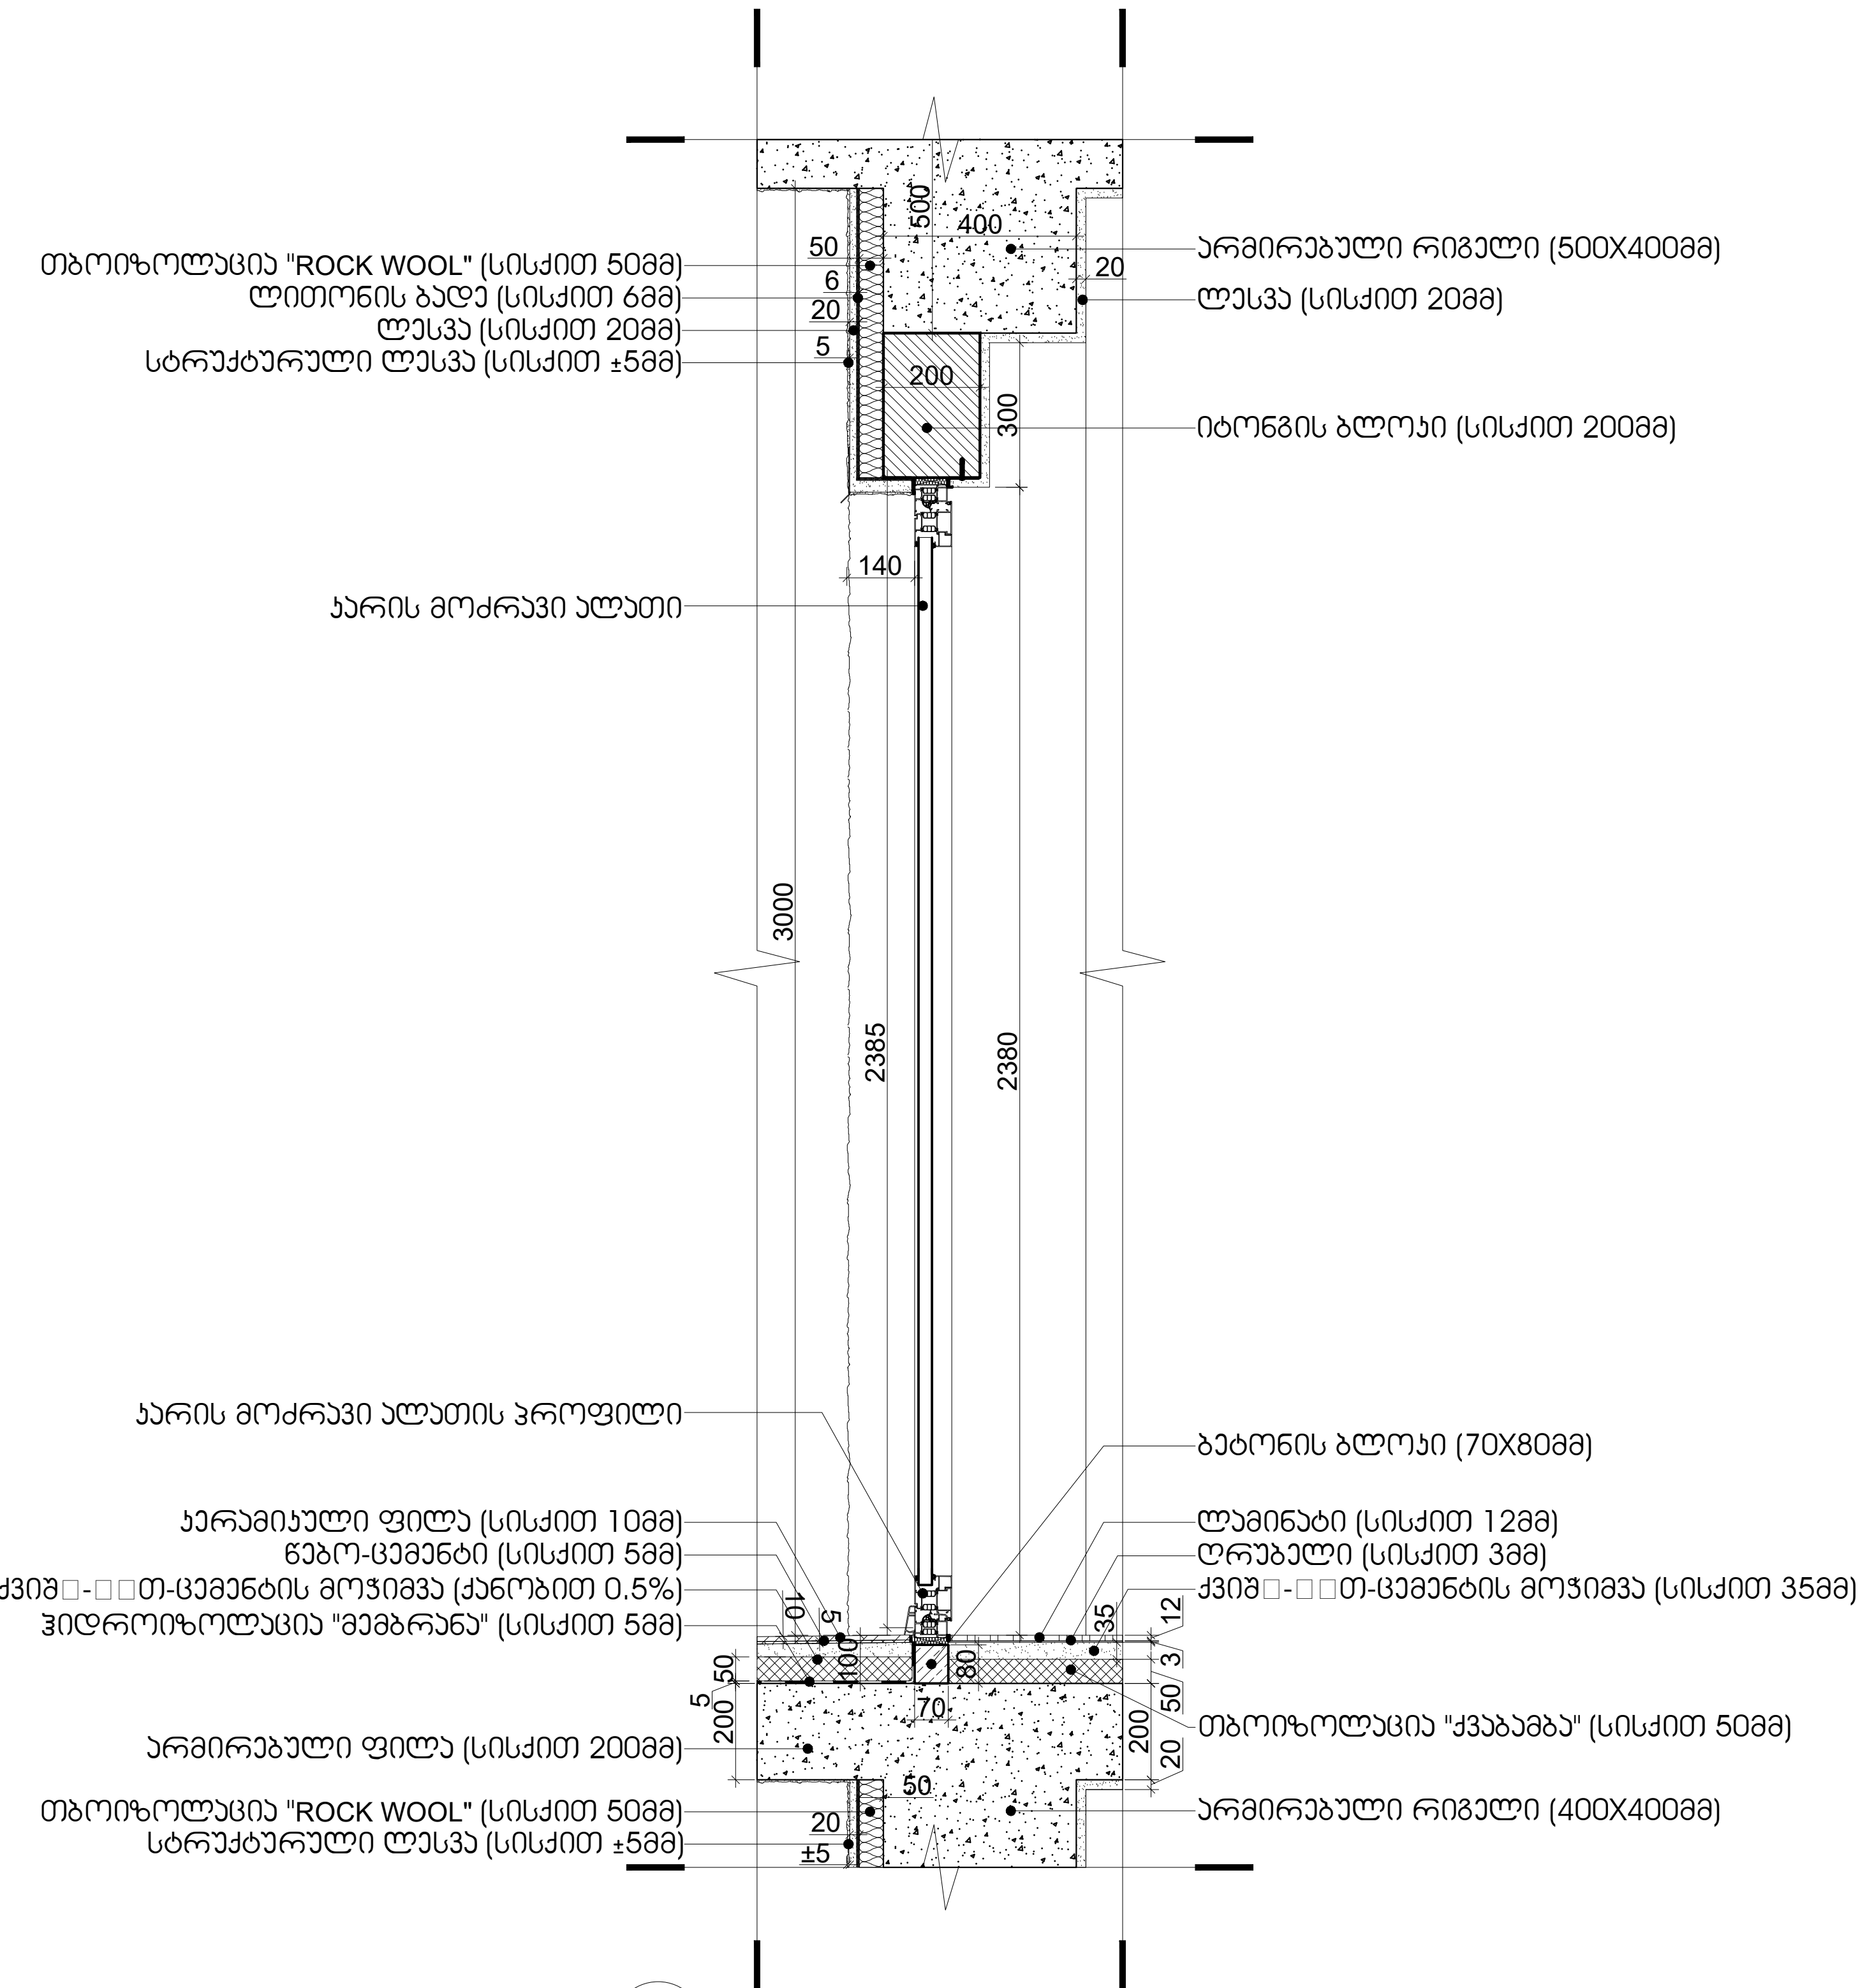


DET-03 A-NFT-650-05 აივნის კარი (ჭრილი 2-2)
მასშტაბი 1:20

პროექტი


# საცხოვრებელი კომპლექსი ნაფეტვრებში
(მრავალბინიანი საცხოვრებელი სახლი)

დამკვეთი

შ.პ.ს დონა გრუპი

გორგასლის №40, კრწანისის რაიონი, თბილისი, საქართველო
Sales@dona.ge

საორიენტაციო გეგმა

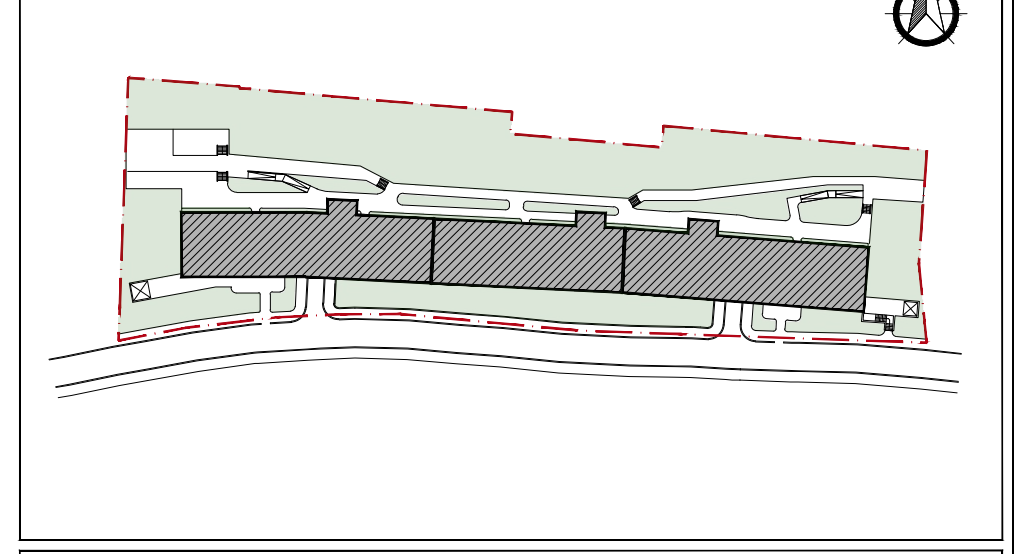


აღნიშვნები

| | |
|---|---|
| რკინ□-□□თ-ბეტონი | |
| შახტა | |
| კოლონის აღნიშვნა | X/X |
| კედლის ტიპი | 00 |
| ბინის ტიპი | FLAT/T/X0 |
| ღერძი | X/X |
| რიგელი | |
| კარის ტიპი | D-00 |
| ფანჯრის ტიპი | W-00 |
| ჭრილის ხაზი | X-X-000 0 |
| ნიშნული | 0 FLOOR ±0.000 |
| გადამისამართება: დეტალის ნომერი ფურცლის ნომერი | DET 00 X-X-000 |
| მოაჯირის ტიპი | H/T2 |
| წყლის მიმღები | DR |

პროექტის ავტორი

ლენდ მარკ პროჯექტი
არქიტექტურა და დიზაინი

ვაჟ□-□□თ-ფშაველას II კვარტალი № 11ბ, 6283, თბილისი, საქართველო
architecture@landmarkeproject.com
M +032 2 22 00 88

| პოზიცია | სახელი | ხელმოწერა |
|---|---|---|
| დირექტორი | ხათუნა კიკვაძე | |
| არქიტექტორი | ნინო ფრანგიშვილი | |
| დახაზა | ალეკო ქარცივაძე | |
| შეამოწმა | ირაკლი ჩირაძე | |

ნახაზი


## დეტალები

| ფაილი | ფურცელი |
|---|---|
| A-NFT-650 | A-NFT-650-05 |


| ფორმატი | მასშტაბი |
|---|---|
| A2 | 1:20 |

| რიცხვი | ეტაპი | რევიზია |
|---|---|---|
| - | - | - |


პროექტის ნომერი

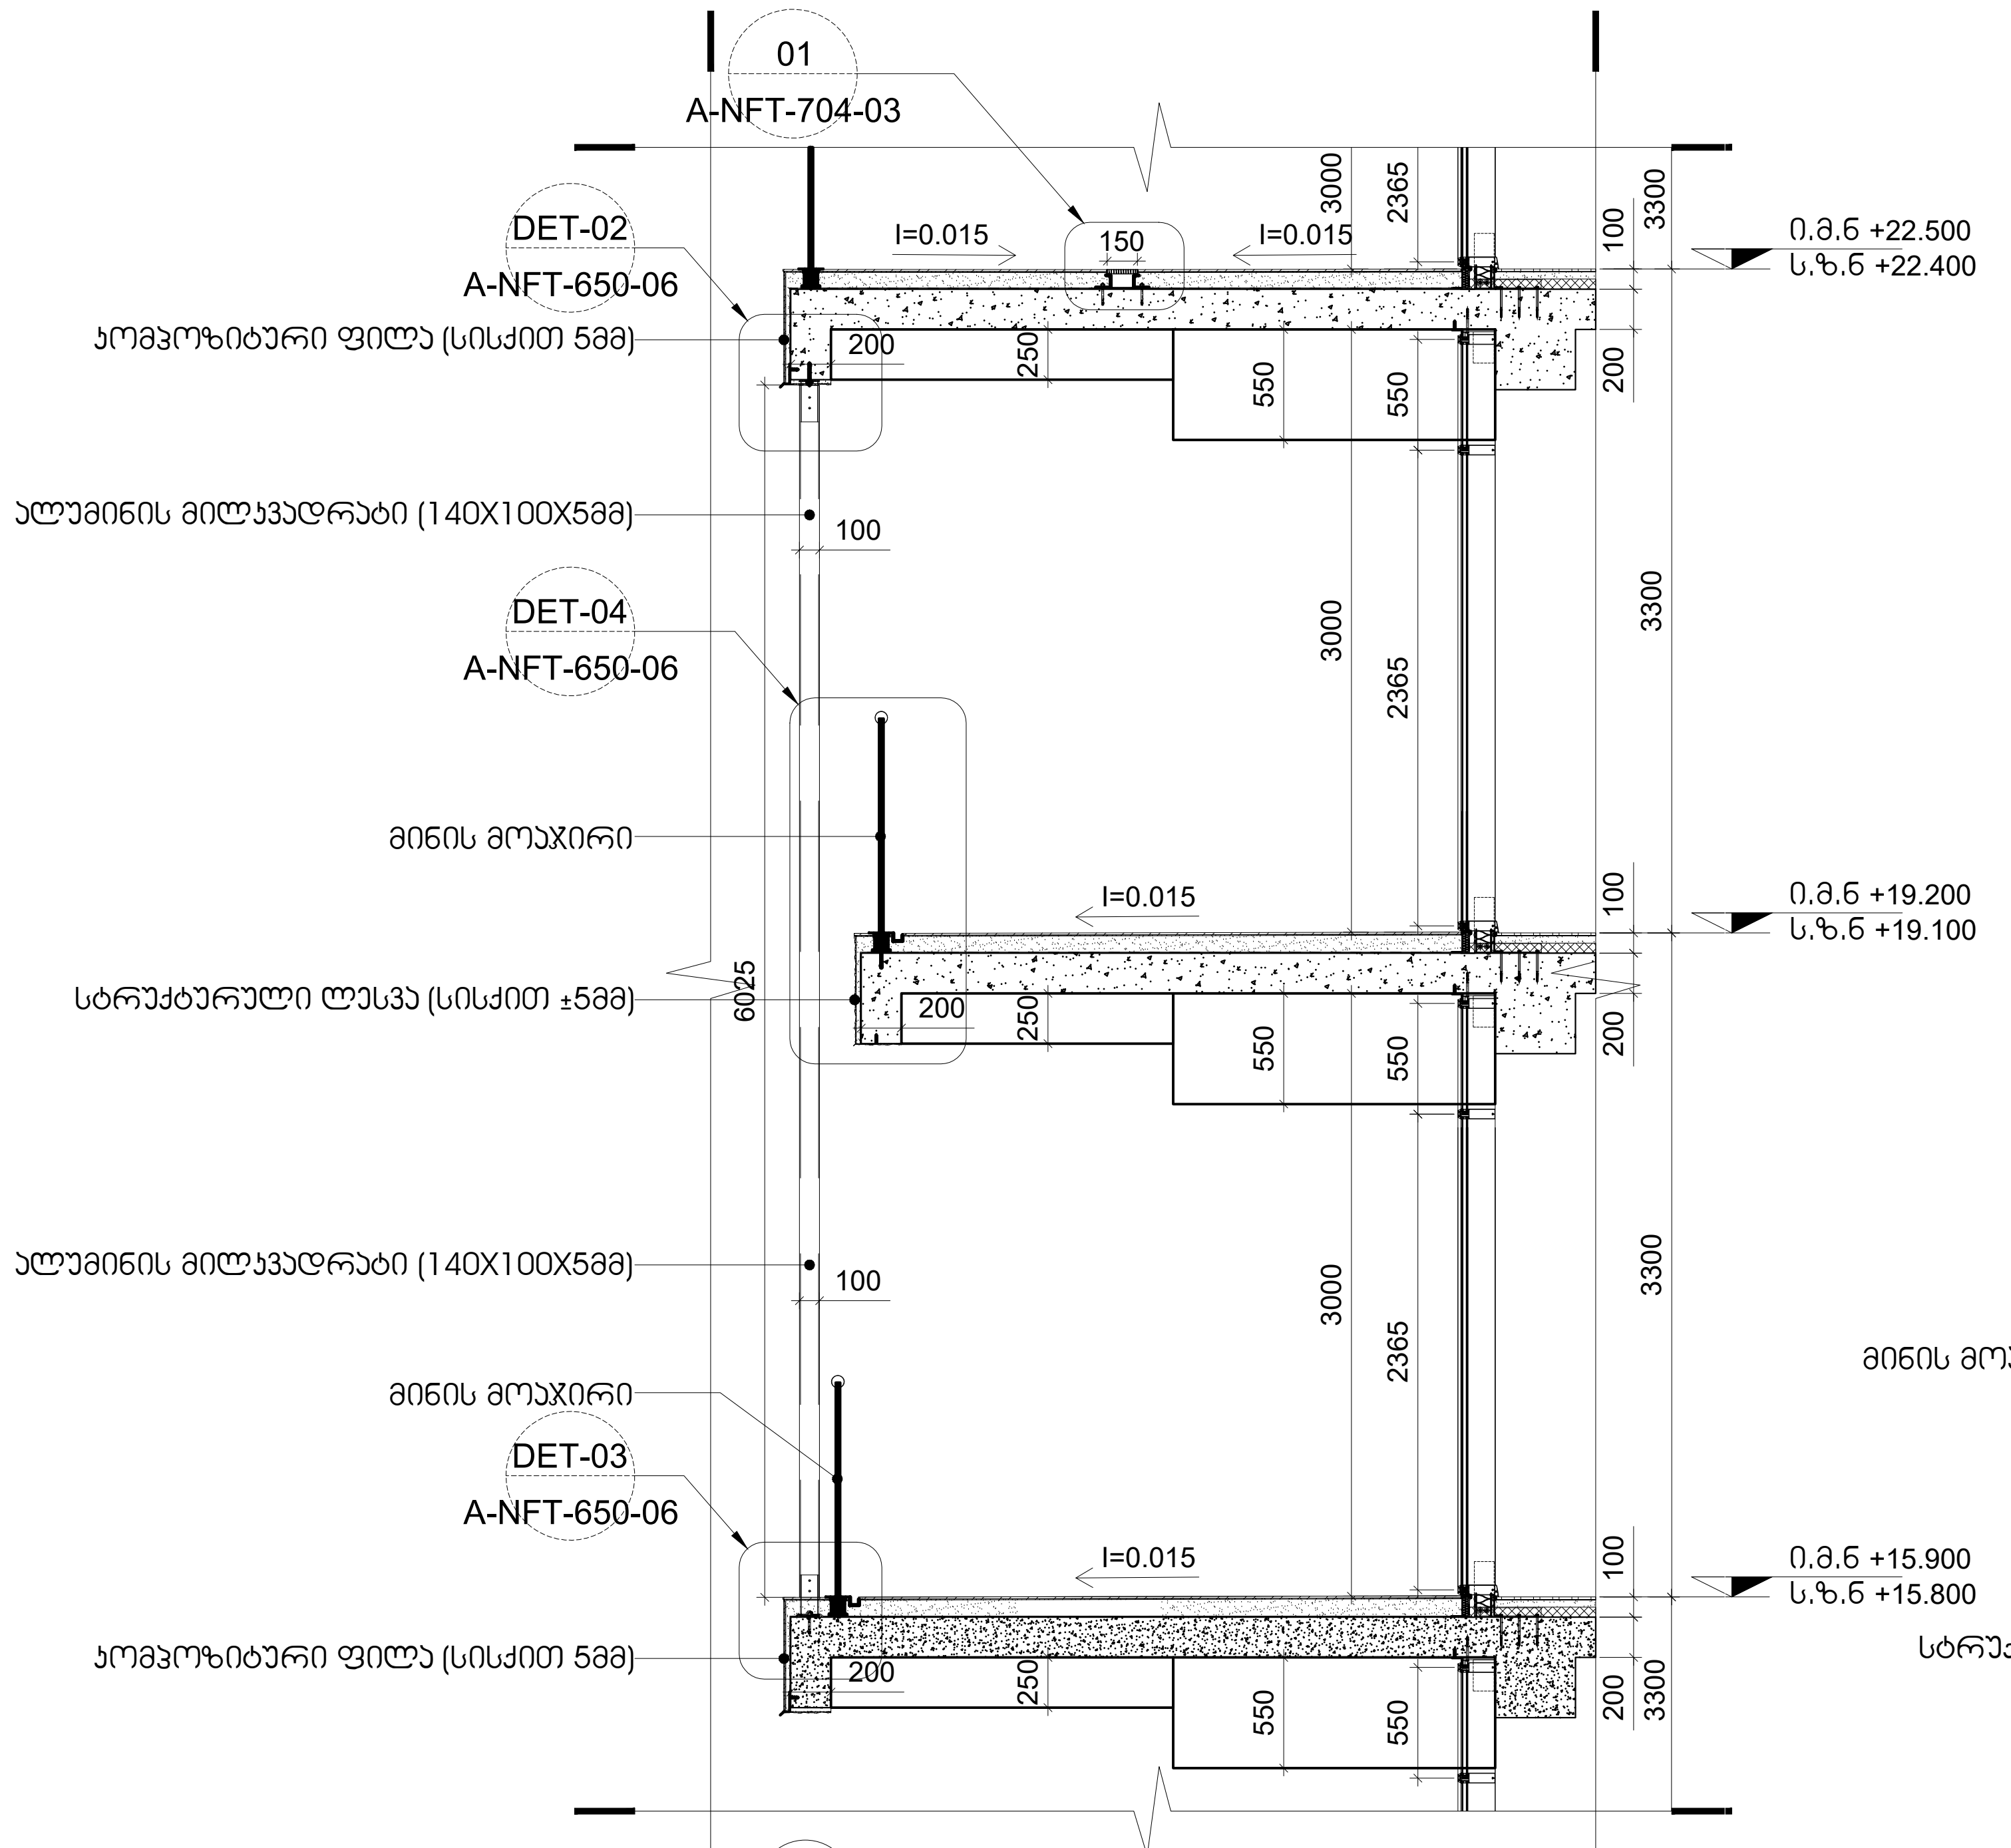



DET-01
A-NFT-650-06
ჭრილის ფრაგმენტი
მასშტაბი 1:50

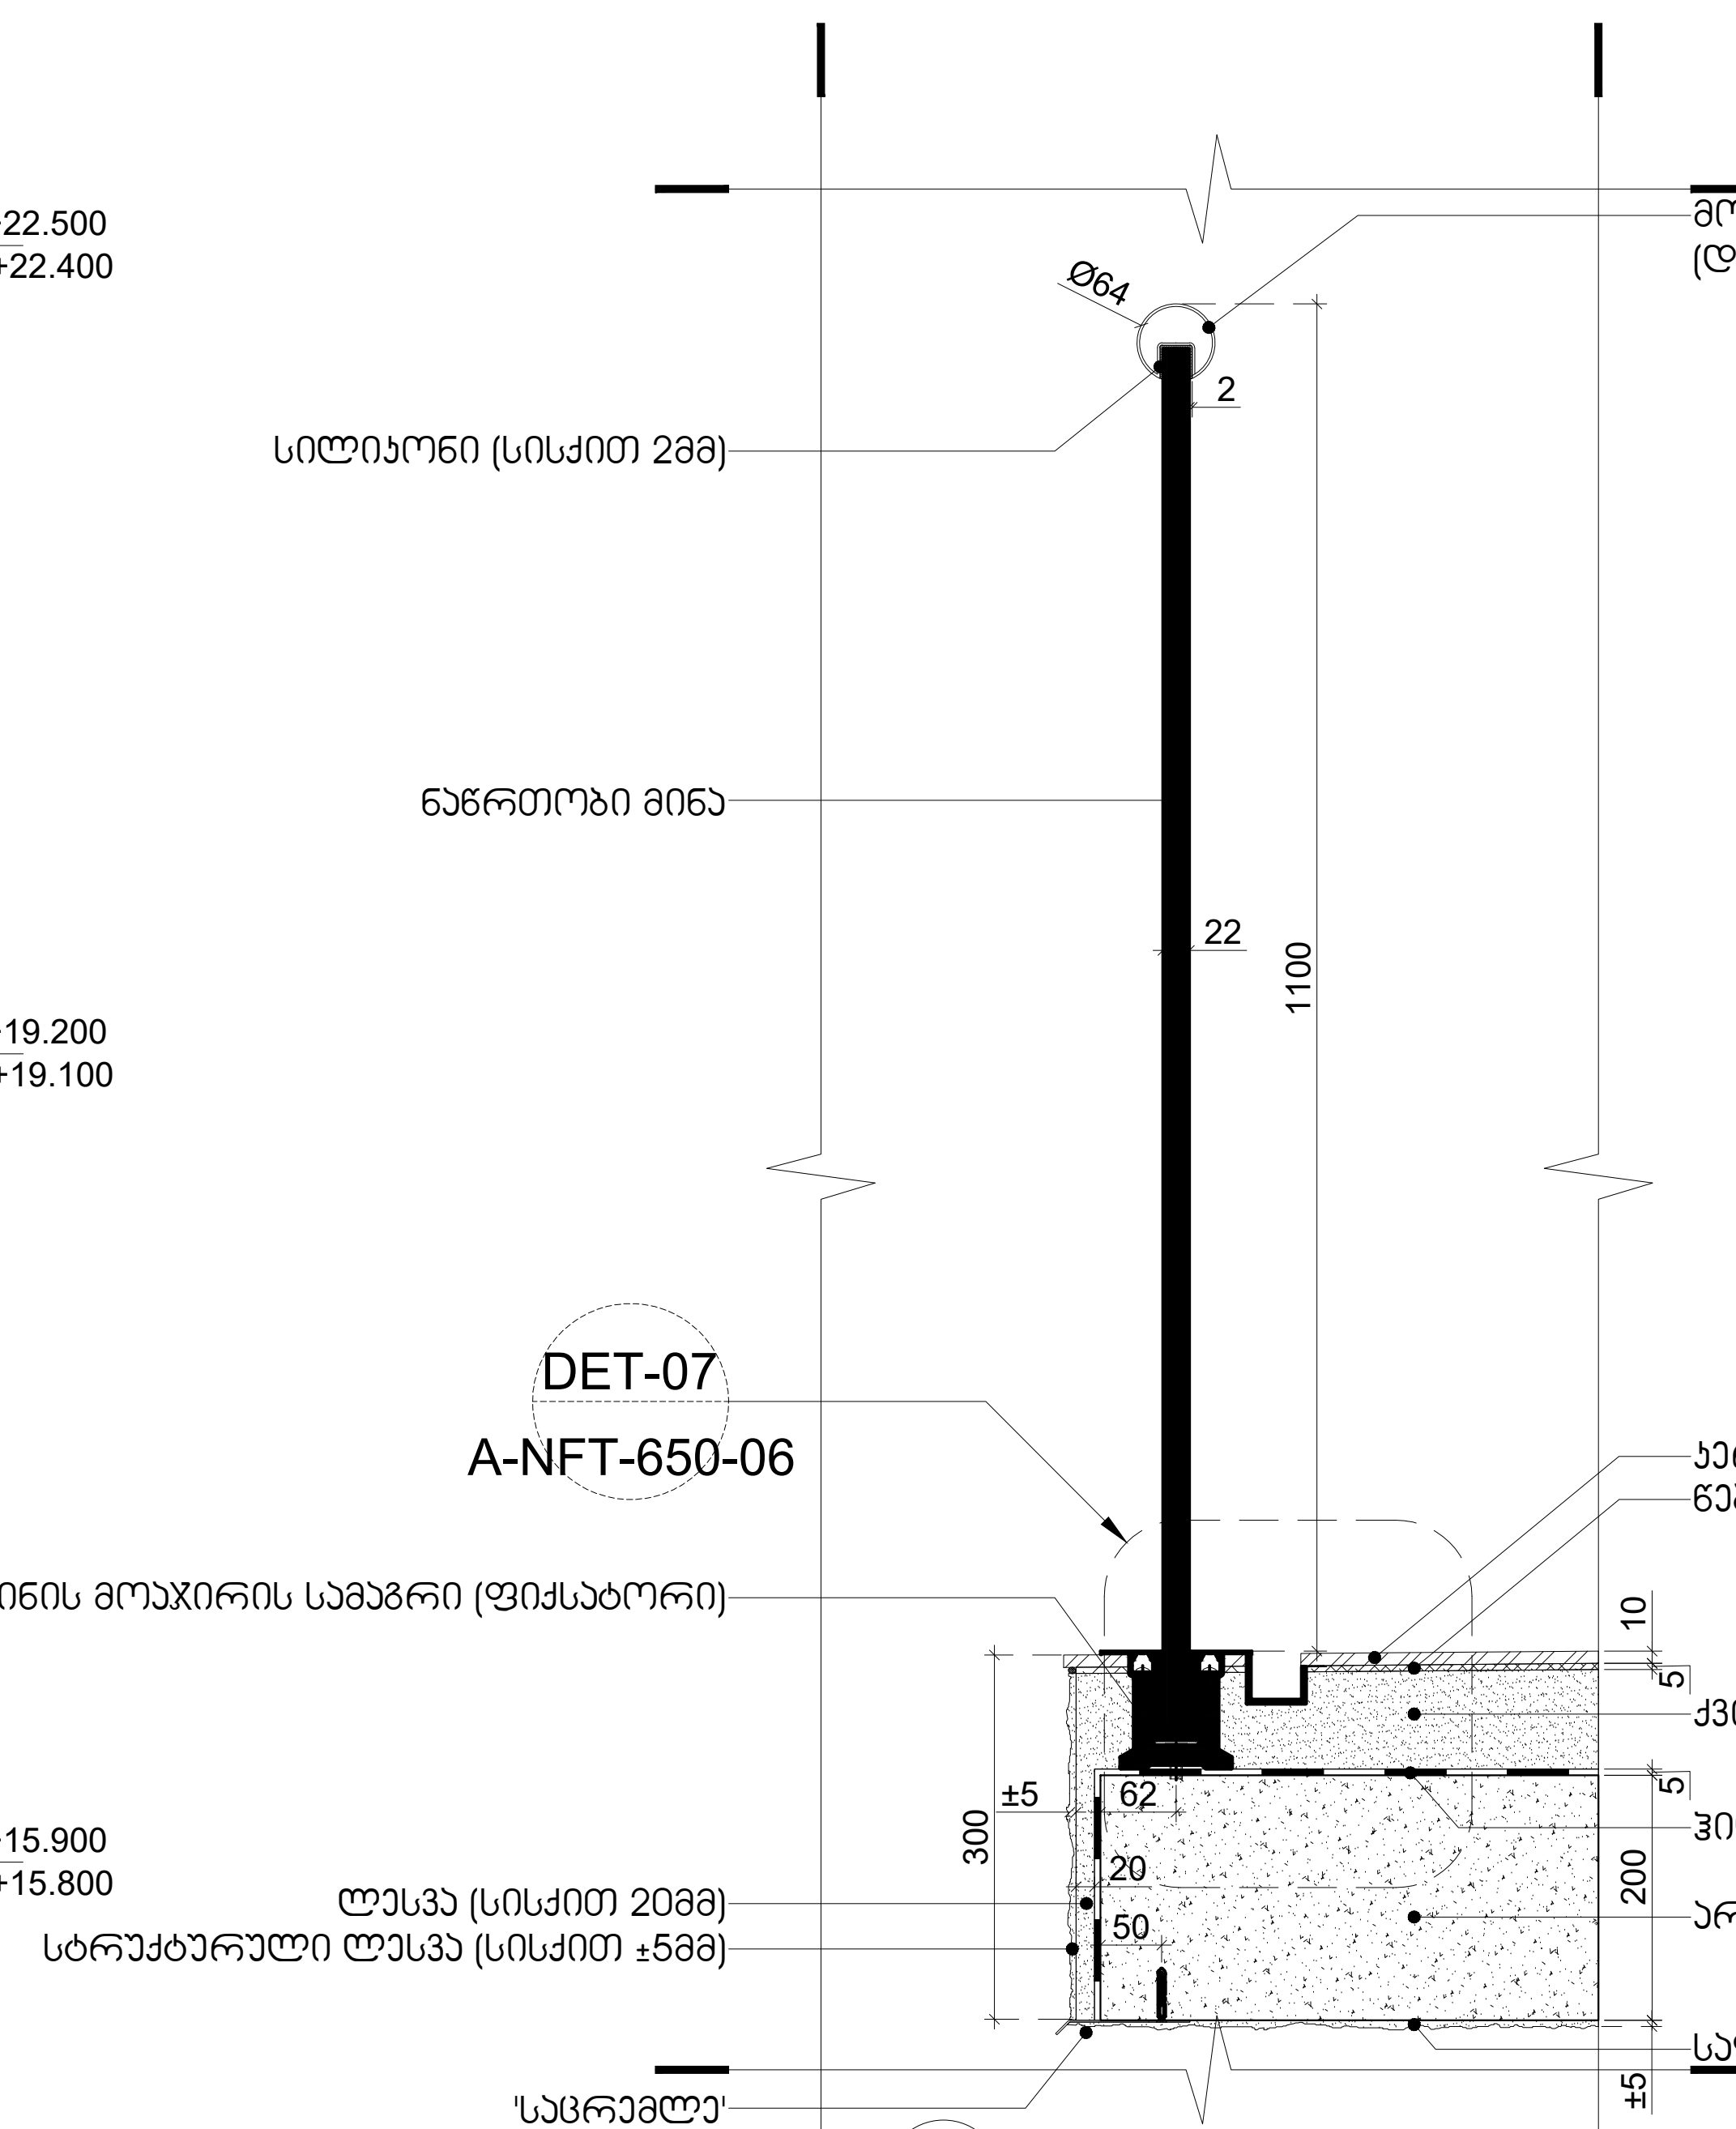


DET-04
A-NFT-650-06
მინის მოაჯირი (ჭრილი 1-1)
მასშტაბი 1:10

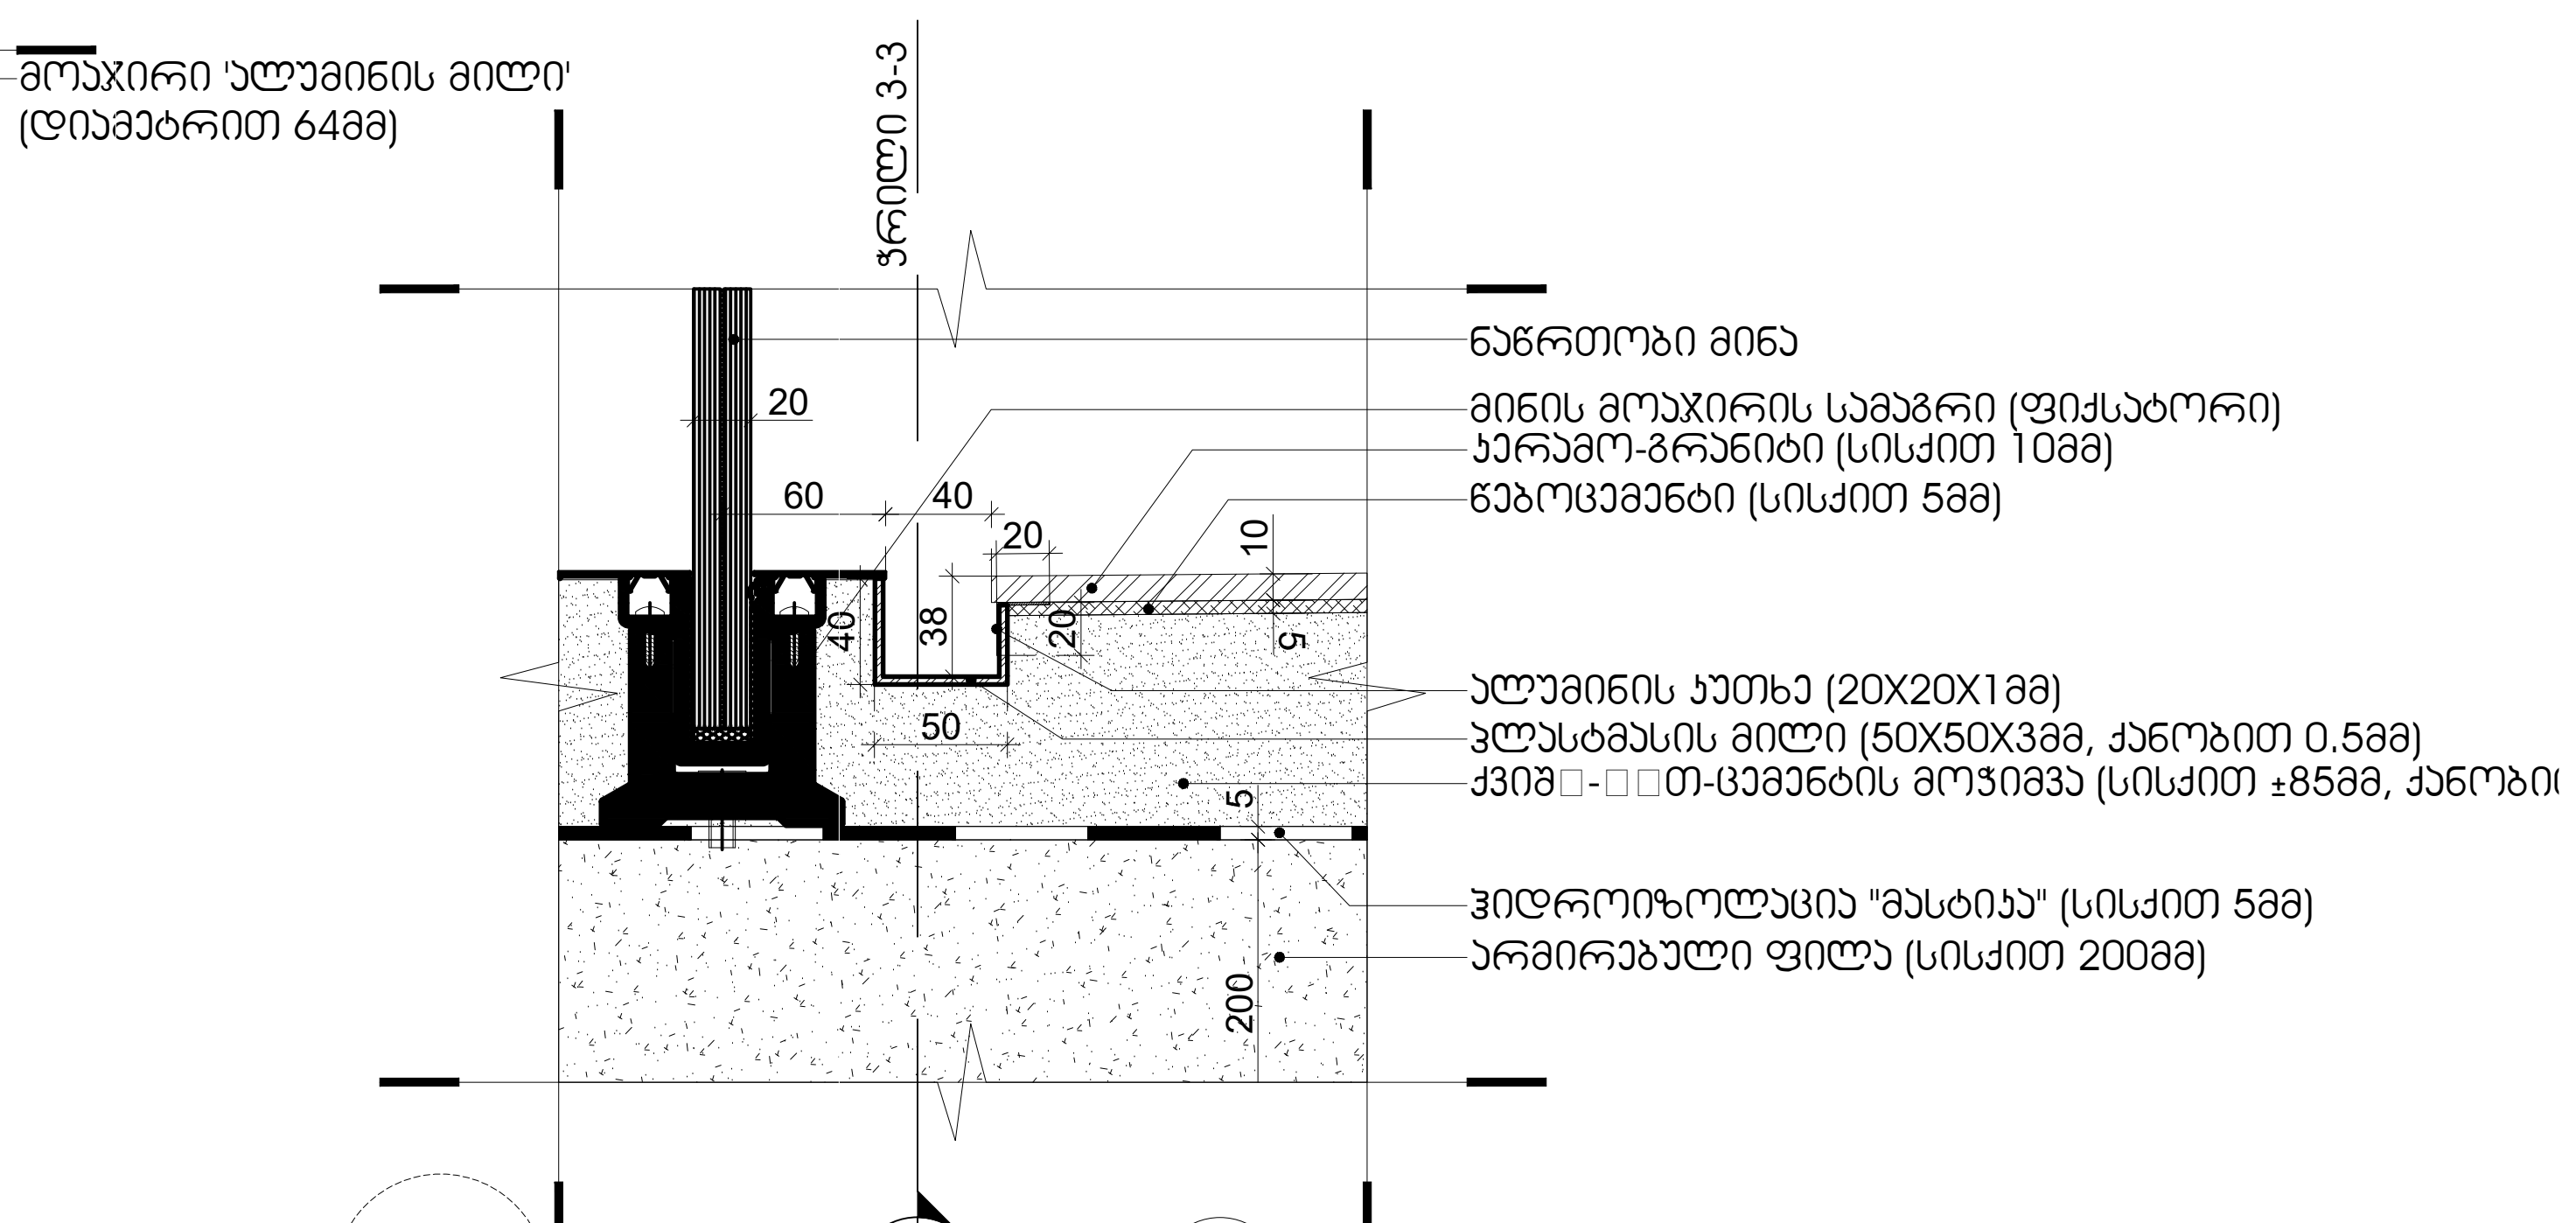



DET-07
A-NFT-650-06
წალექის გადამყვანი არხი
მასშტაბი 1:5

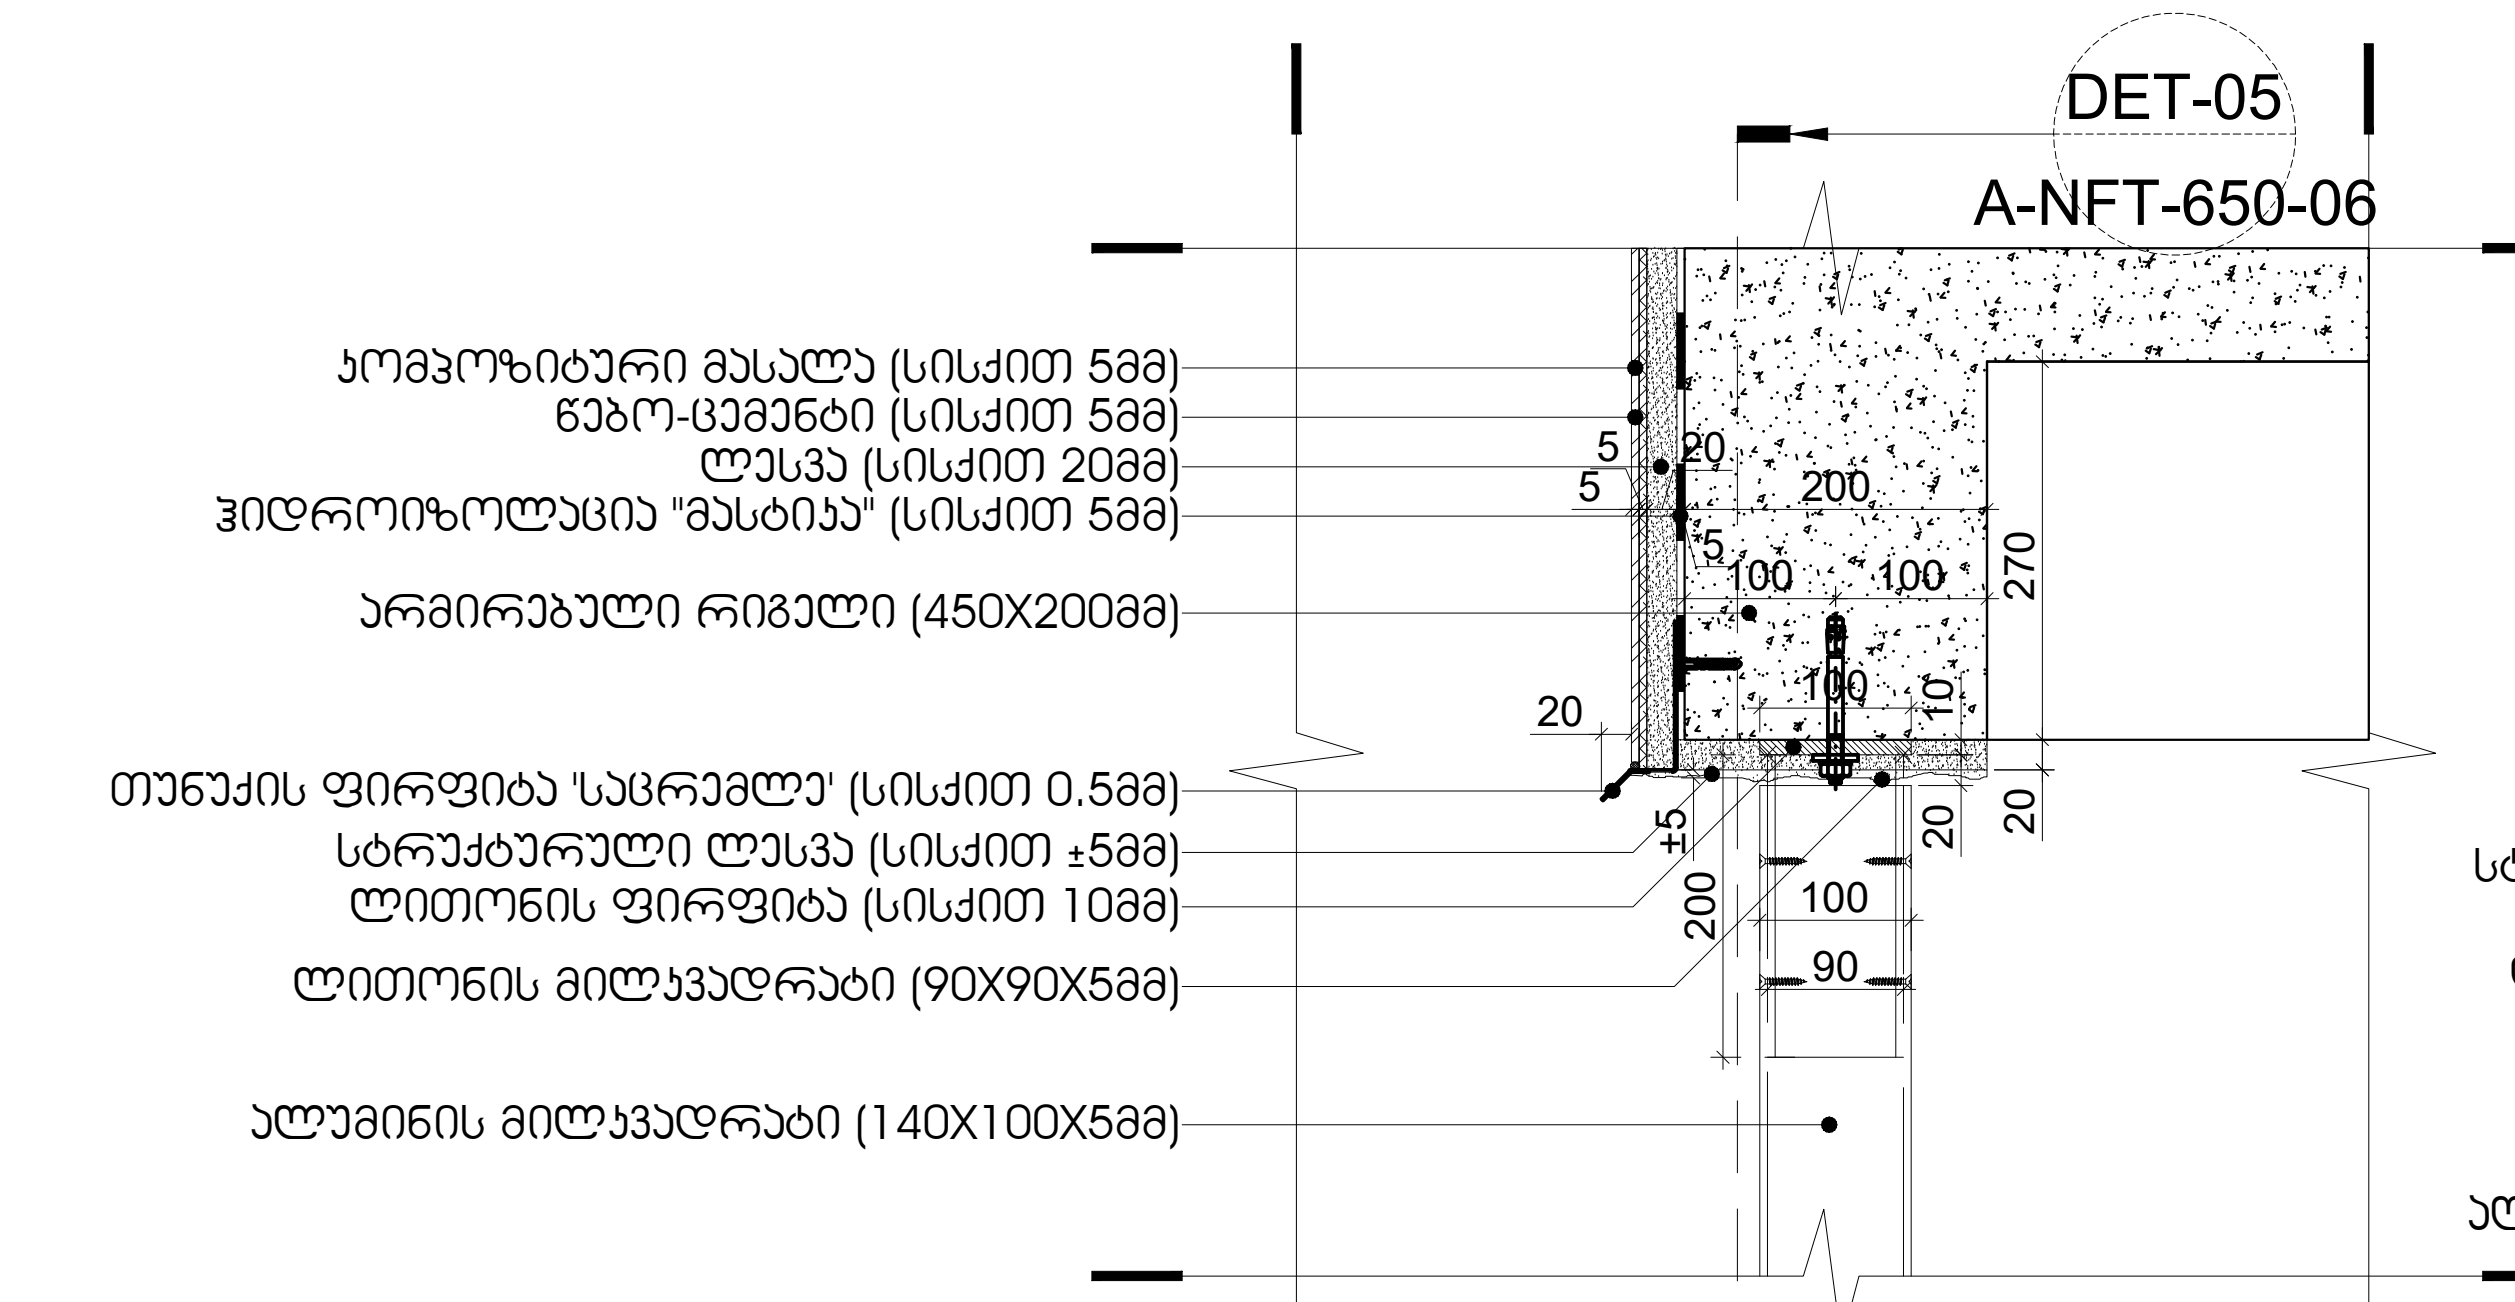



DET-02
A-NFT-650-06
ჭრილის ფრაგმენტი
მასშტაბი 1:10

ჭრილი 1-1

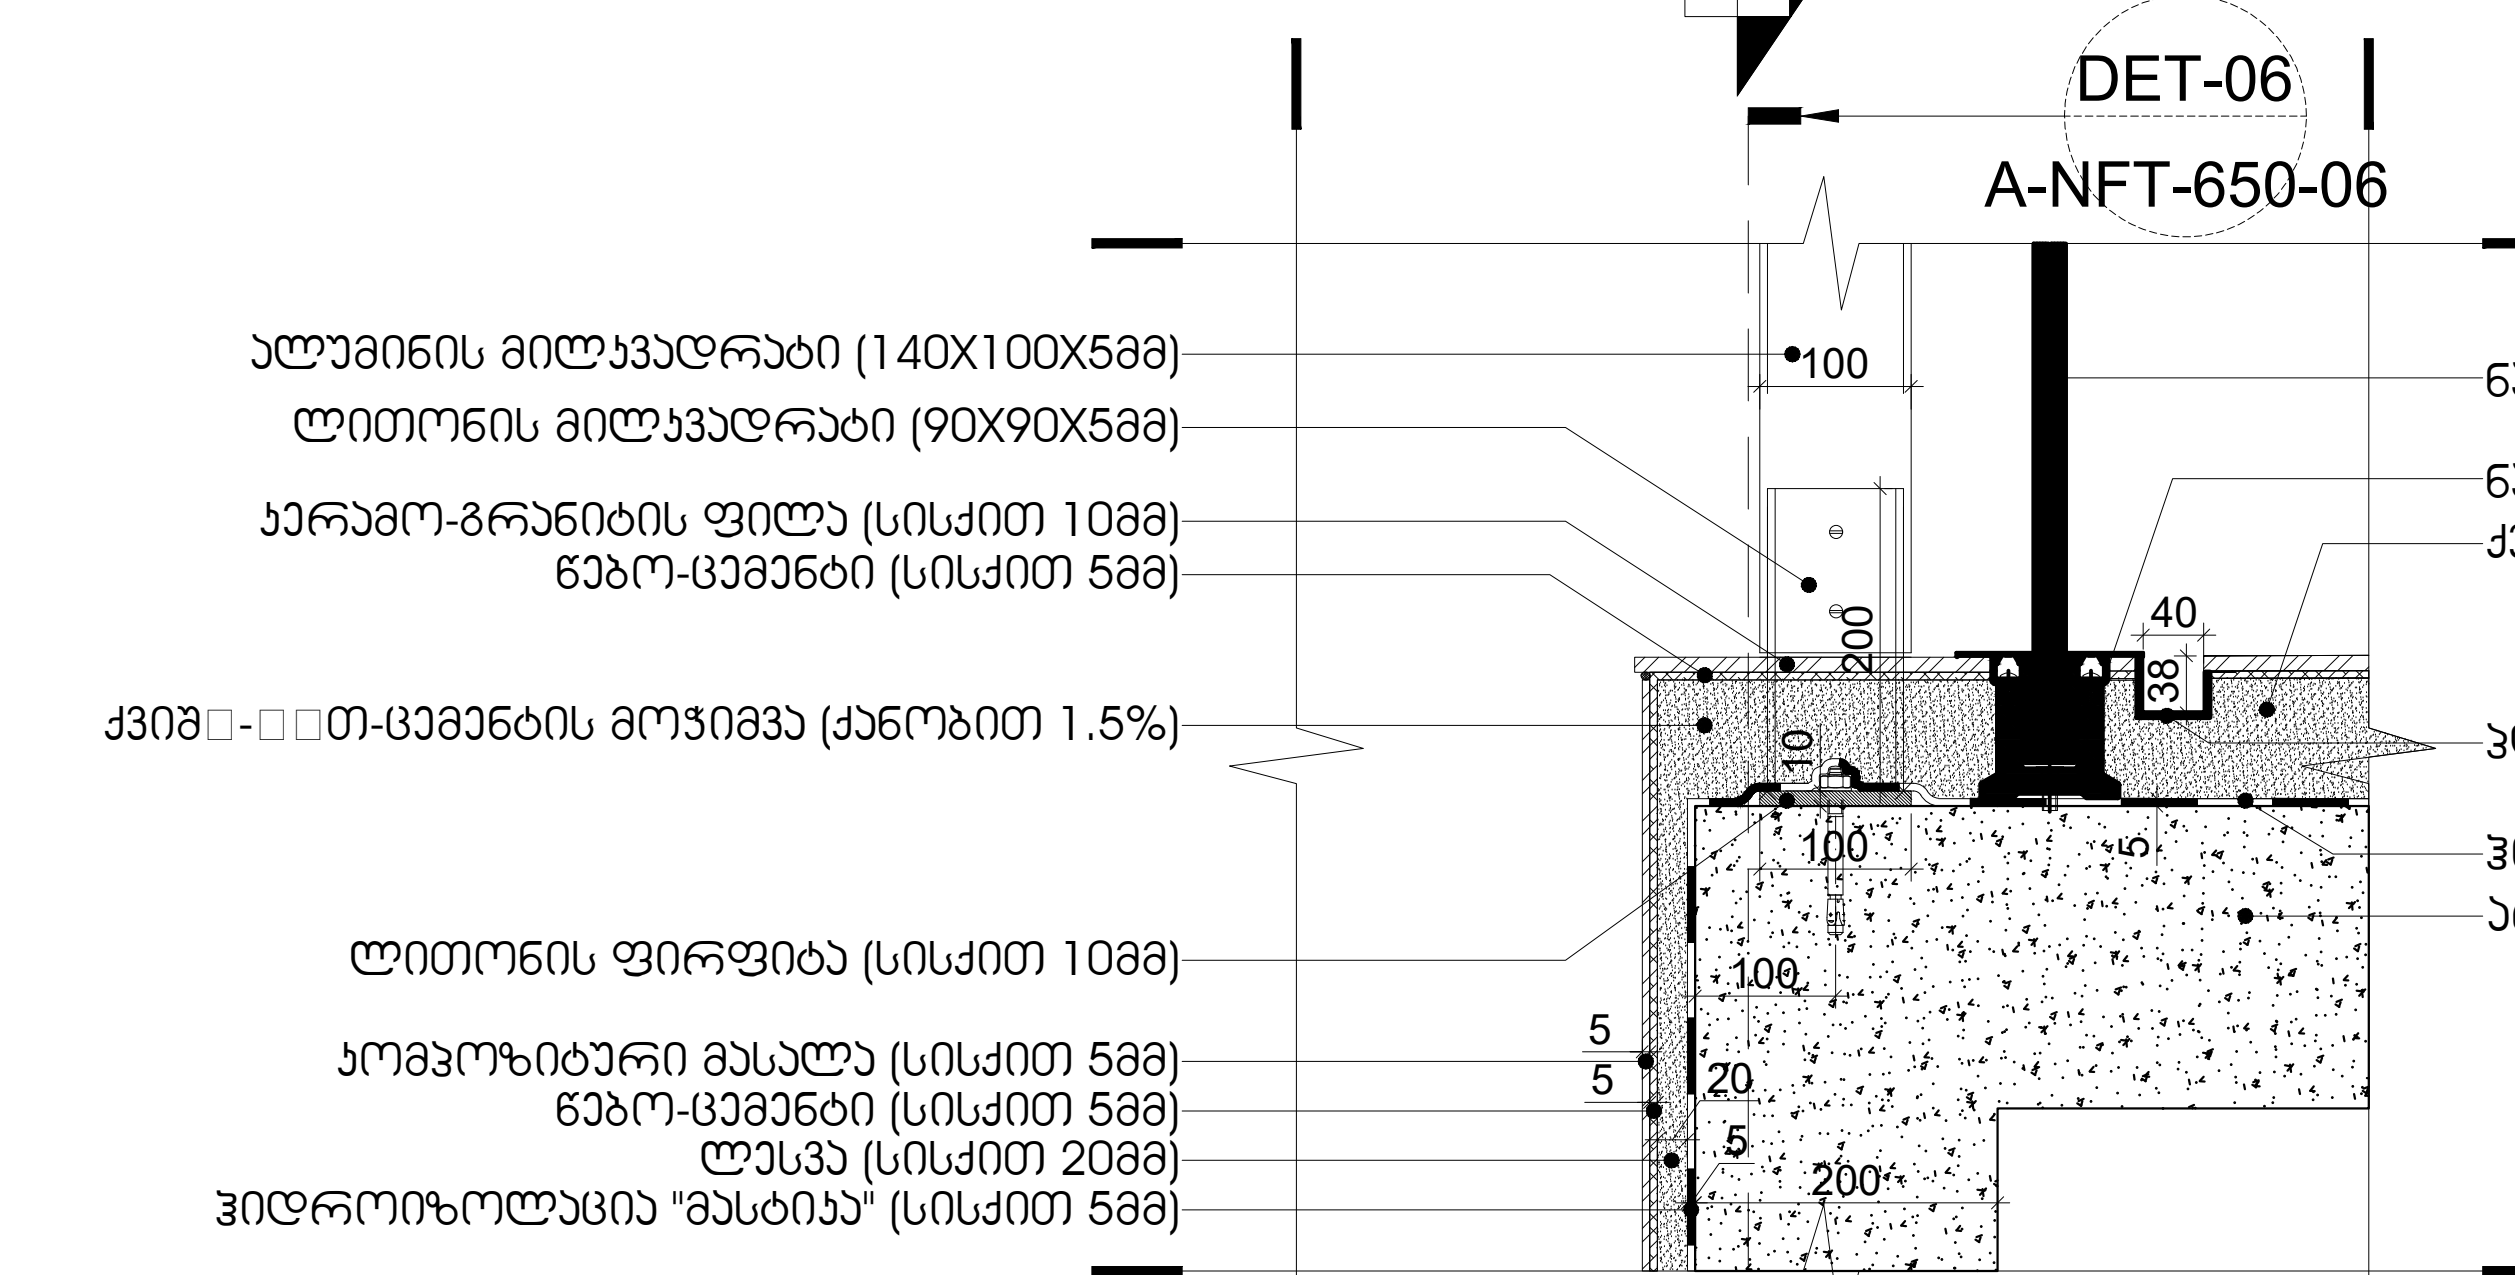



DET-03
A-NFT-650-06
ჭრილის ფრაგმენტი
მასშტაბი 1:10


ჭრილი 2-2

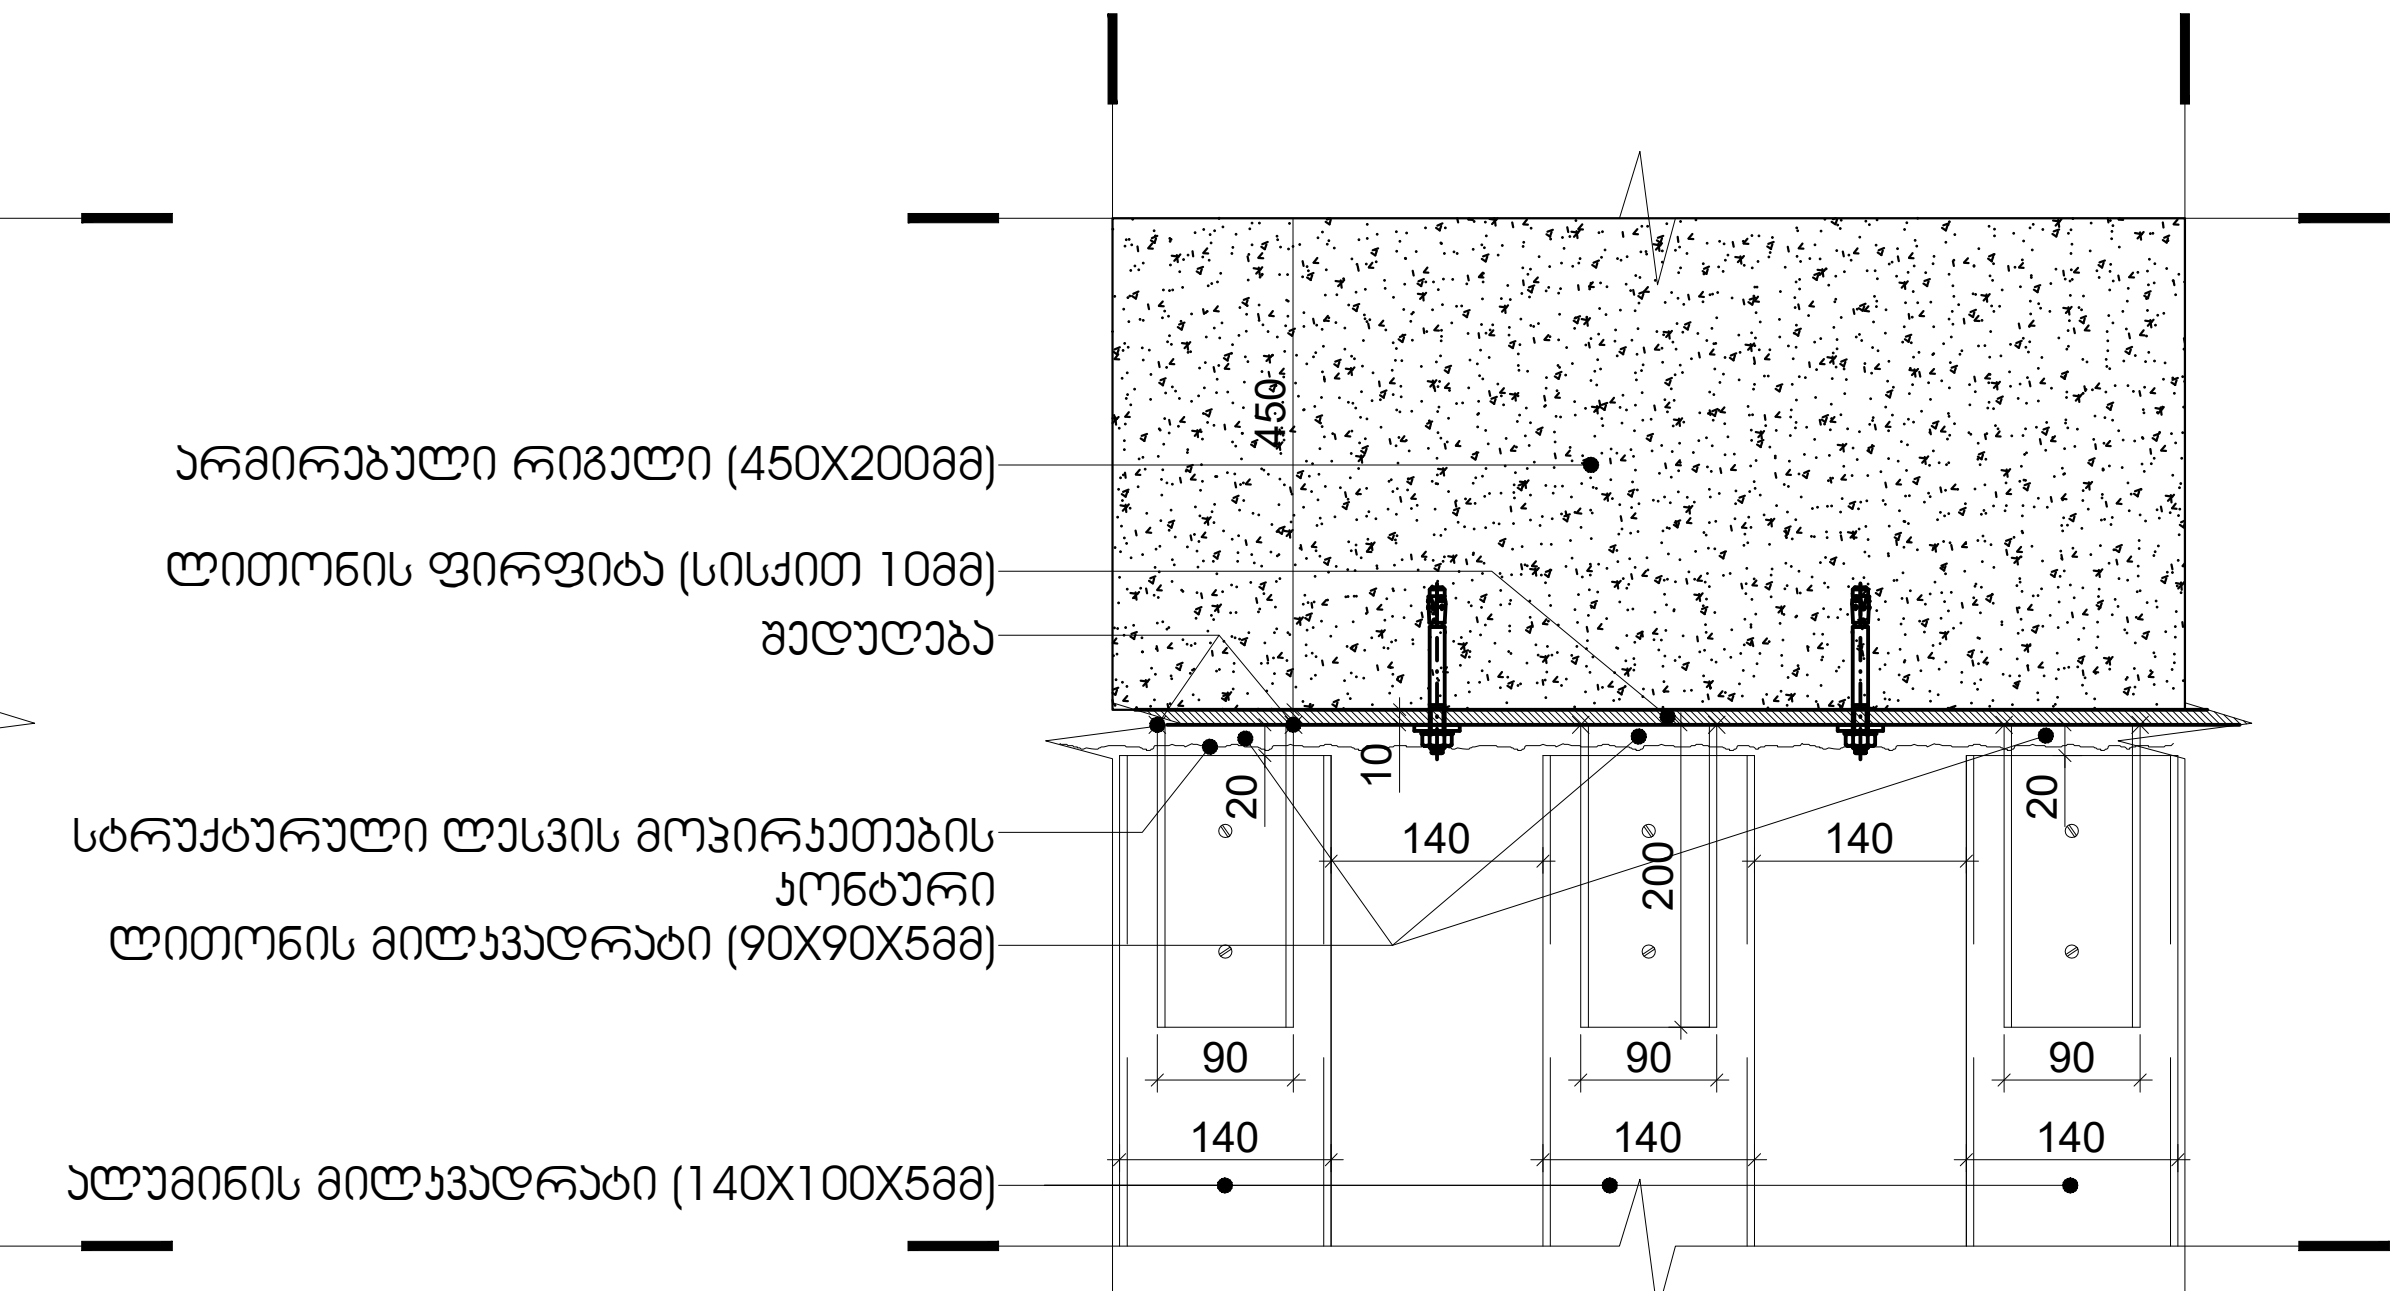


DET-05
A-NFT-650-06
ჭრილის ფრაგმენტი
მასშტაბი 1:10

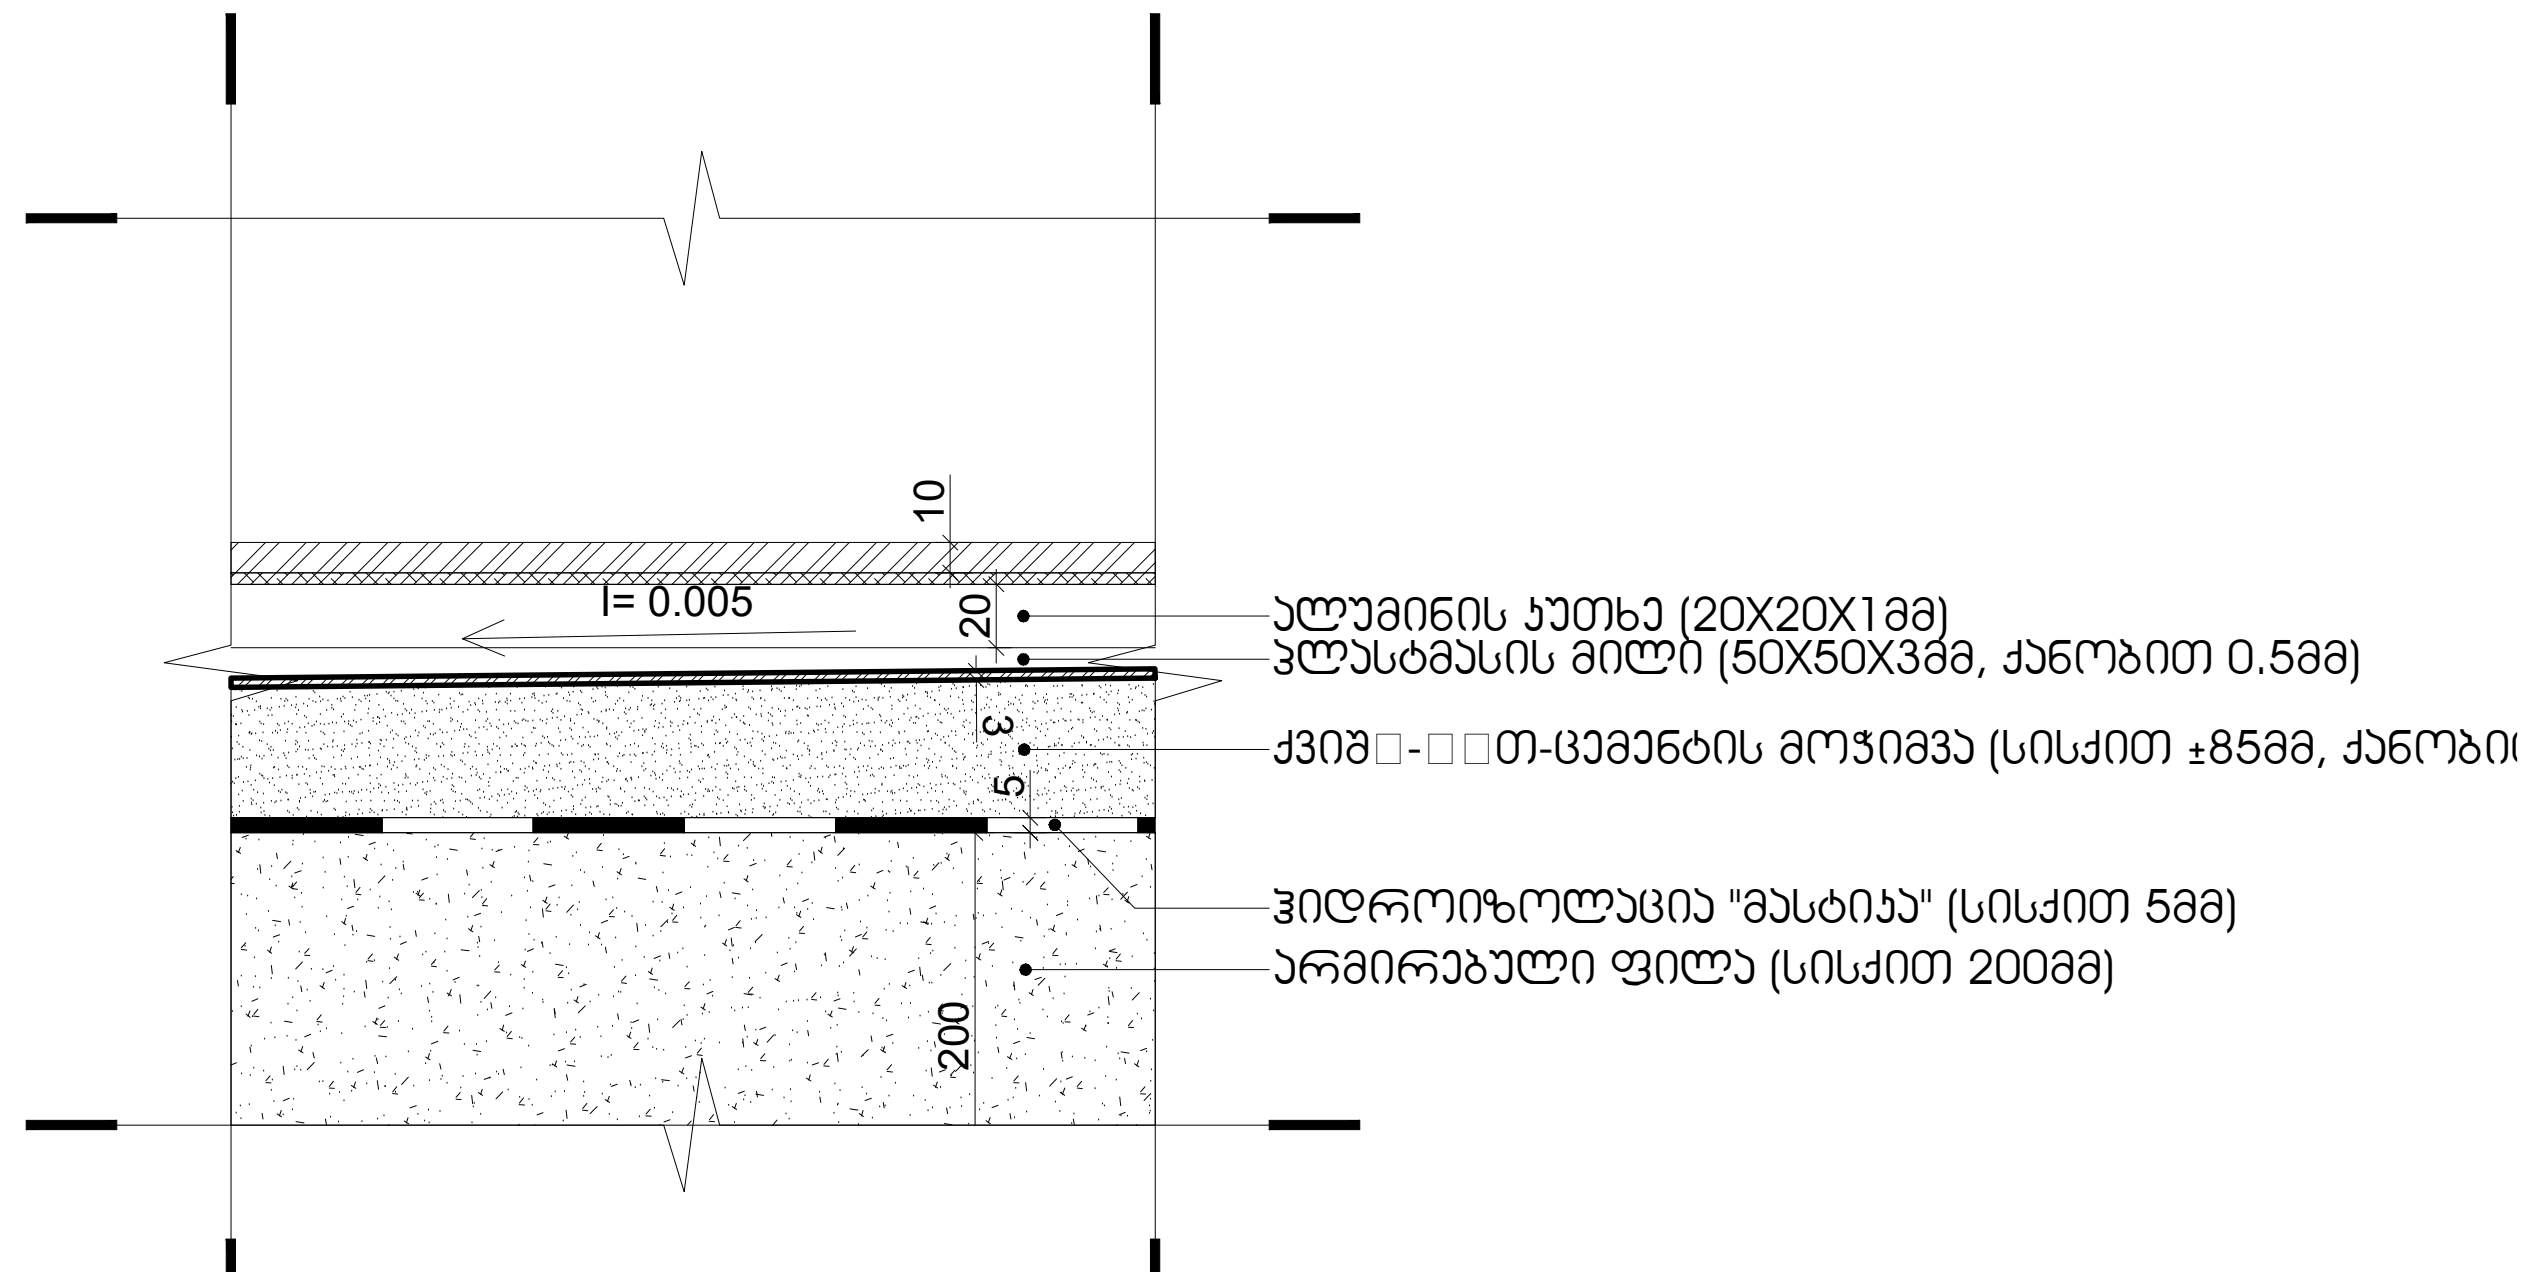


DET-09
A-NFT-650-06
წალექის გადამყვანი არხი (ჭრილი 3-3)
მასშტაბი 1:5

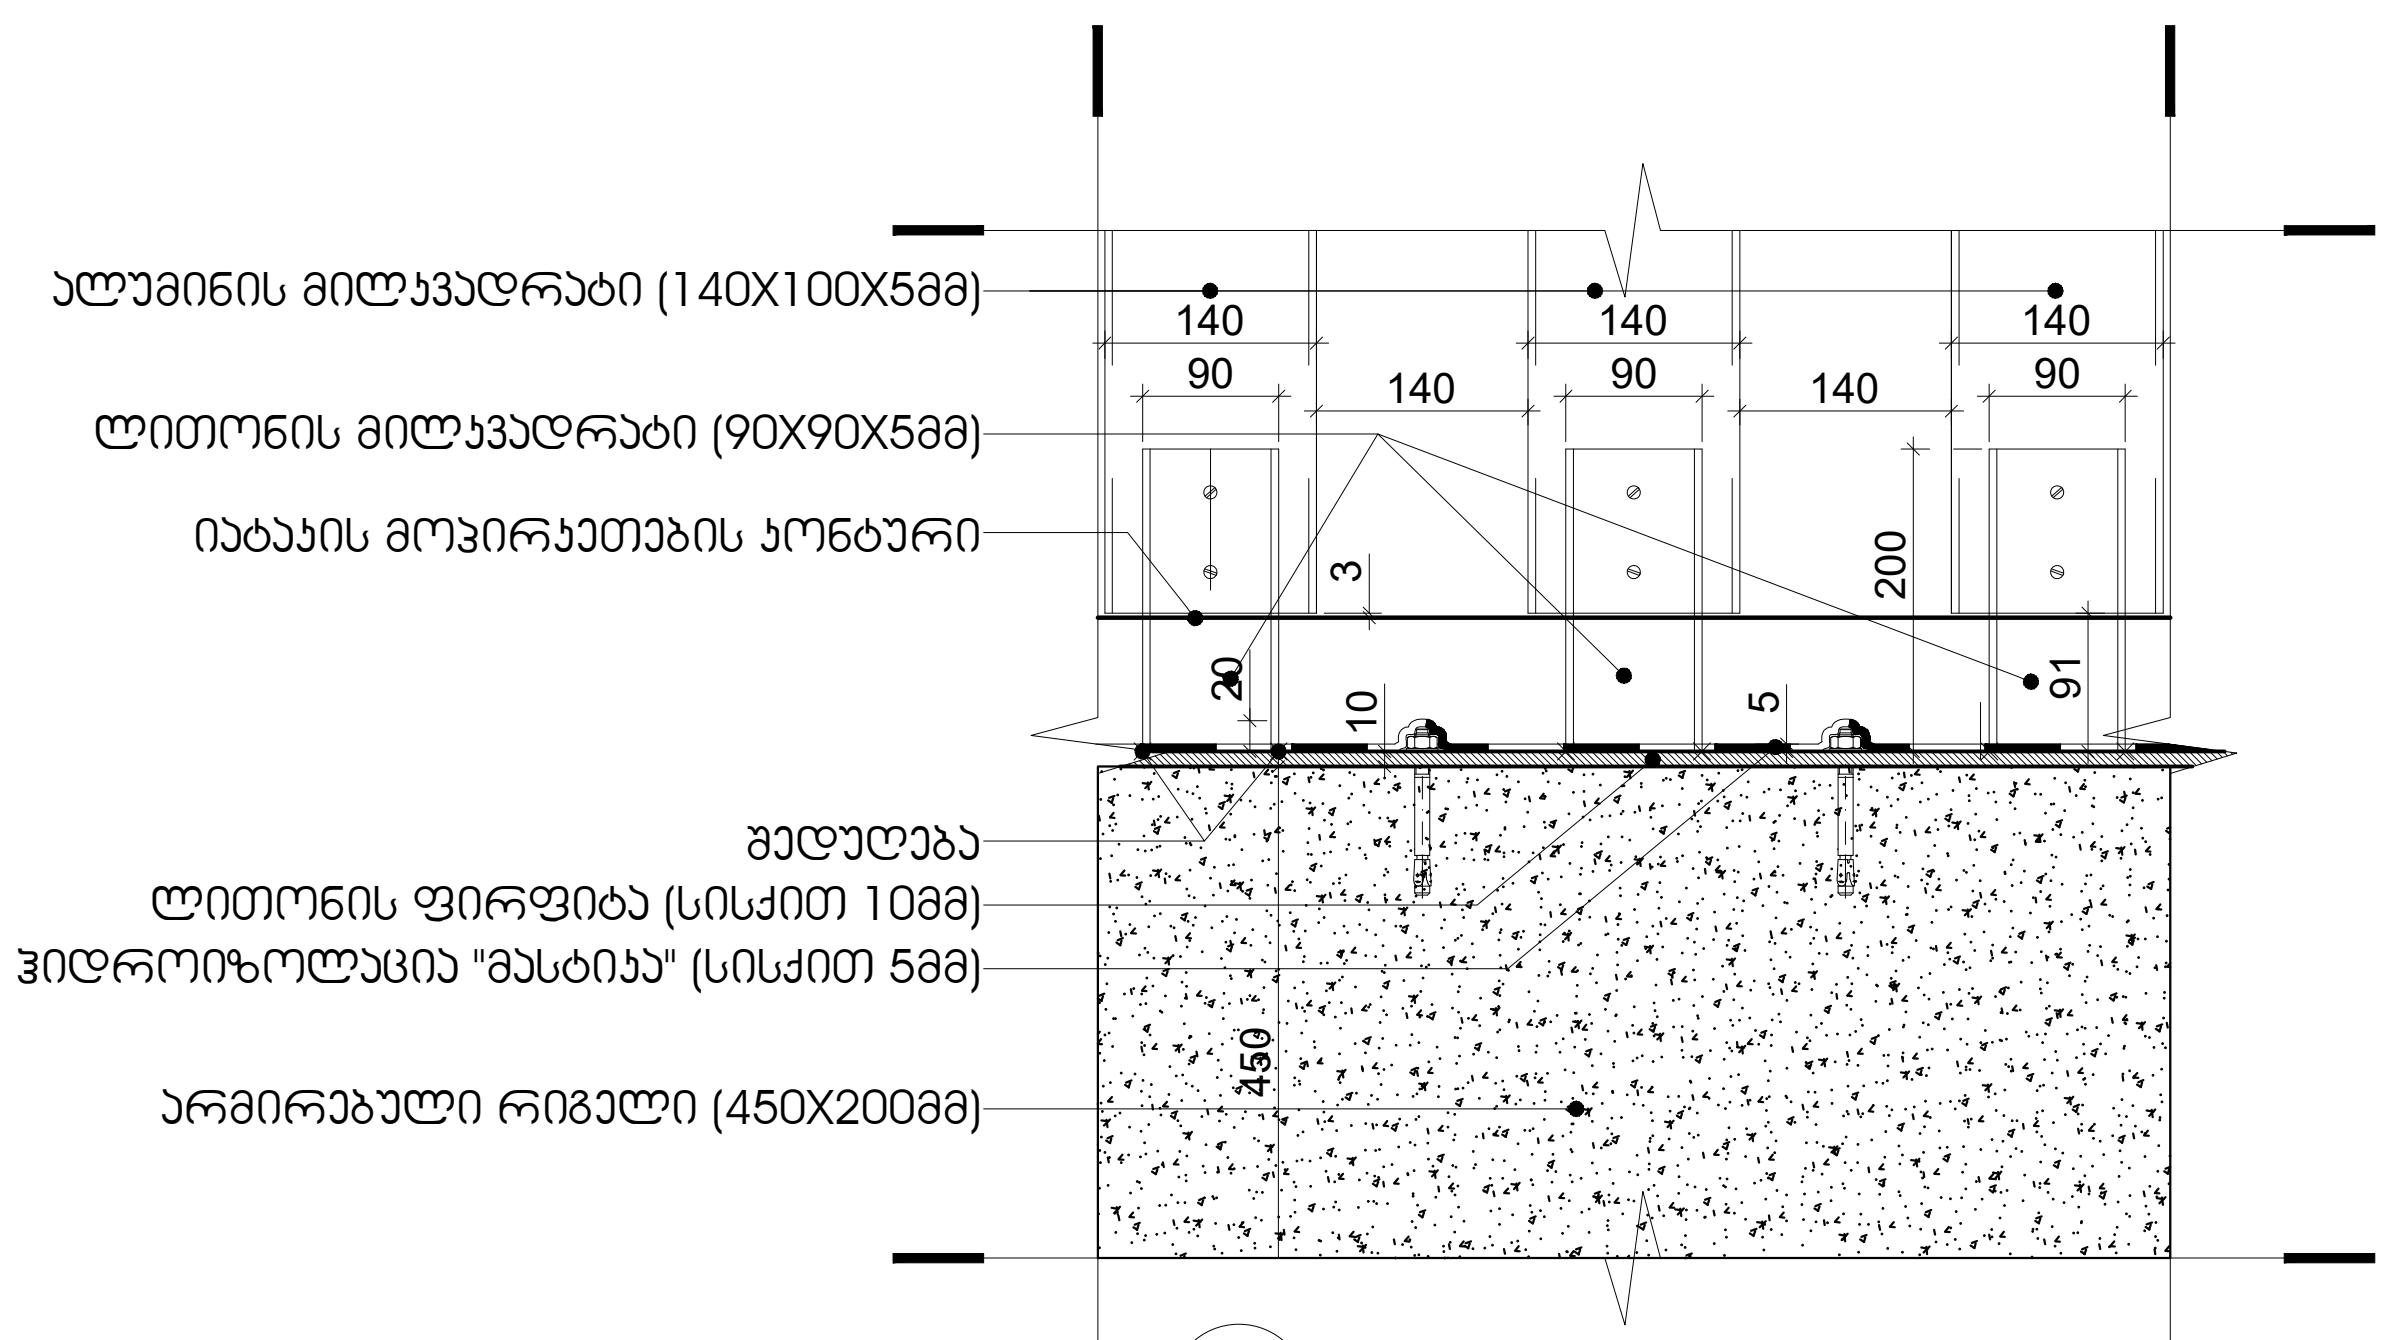


DET-06
A-NFT-650-06
ჭრილის ფრაგმენტი
მასშტაბი 1:10

პროექტი


**საცხოვრებელი კომპლექსი ნაფეტვრებში**
(მრავალბინიანი საცხოვრებელი სახლი)

დამკვეთი


**შ.პ.ს დონა გრუპი**

გორგასლის №40, კრწანისის რაიონი, თბილისი, საქართველო
Sales@dona.ge

საორიენტაციო გეგმა

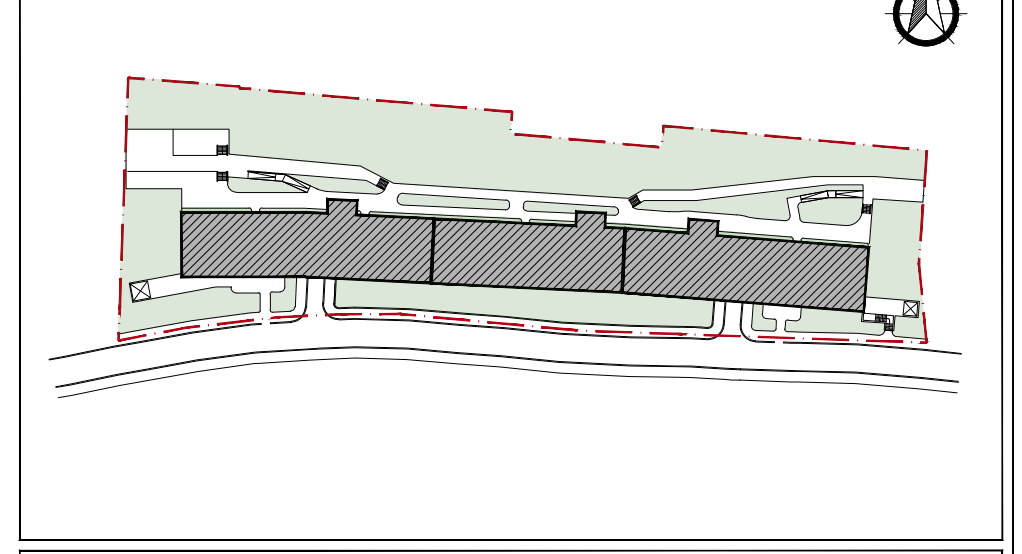


აღნიშვნები

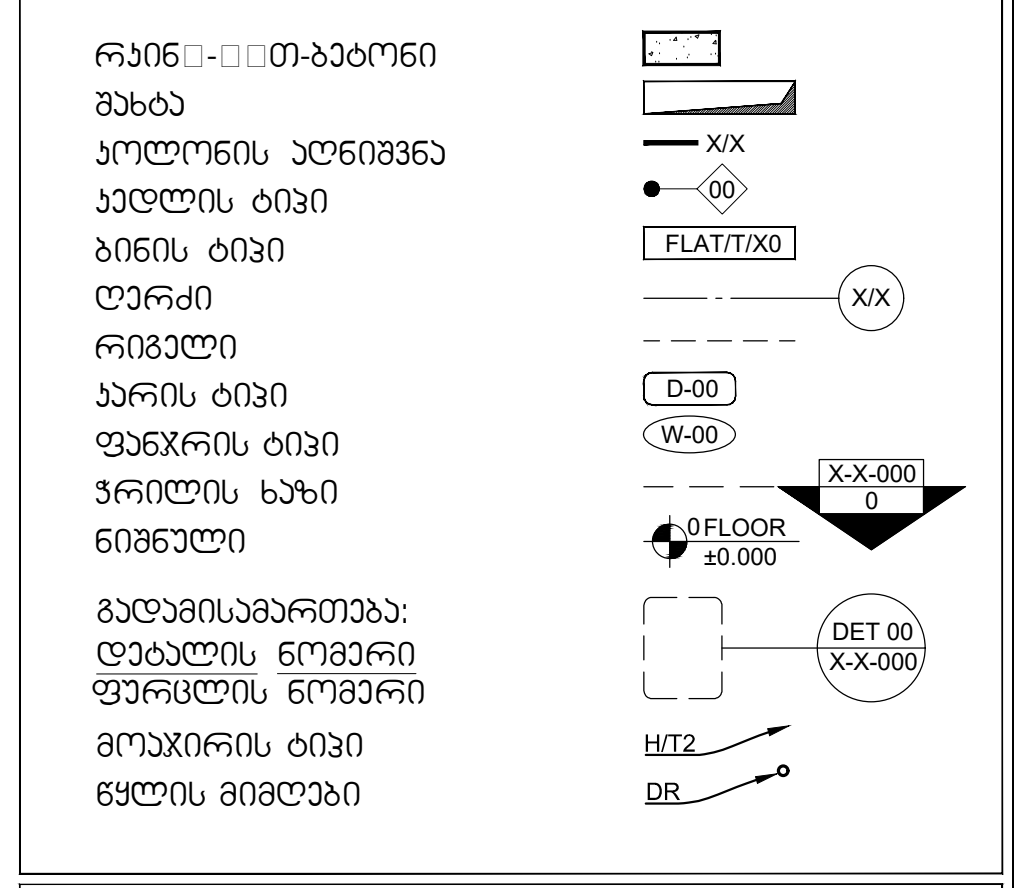


პროექტის ავტორი

**ლენდ მარკ პროჯექტი**
არქიტექტურა და დიზაინი

ვაჟ□-□□თ-ფშაველას II კვარტალი № 11ა, 6283, თბილისი, საქართველო
architecture@landmarkeproject.com
M +032 2 22 00 88

| პოზიცია | სახელი | ხელმოწერა |
|---|---|---|
| დირექტორი | ხათუნა კიკვაძე | |
| არქიტექტორი | ნინო ფრანგიშვილი | |
| დახაზა | ალეკო ქარცივაძე | |
| შეამოწმა | ირაკლი ჩირაძე | |

ნახაზი


**დეტალები**

| ფაილი | ფურცელი |
|---|---|
| A-NFT-650 | A-NFT-650-06 |


| ფორმატი | მასშტაბი |
|---|---|
| A2 | 1:50, 1:10, 1:5 |

| რიცხვი | ეტაპი | რევიზია |
|---|---|---|
| - | - | - |


პროექტის ნომერი

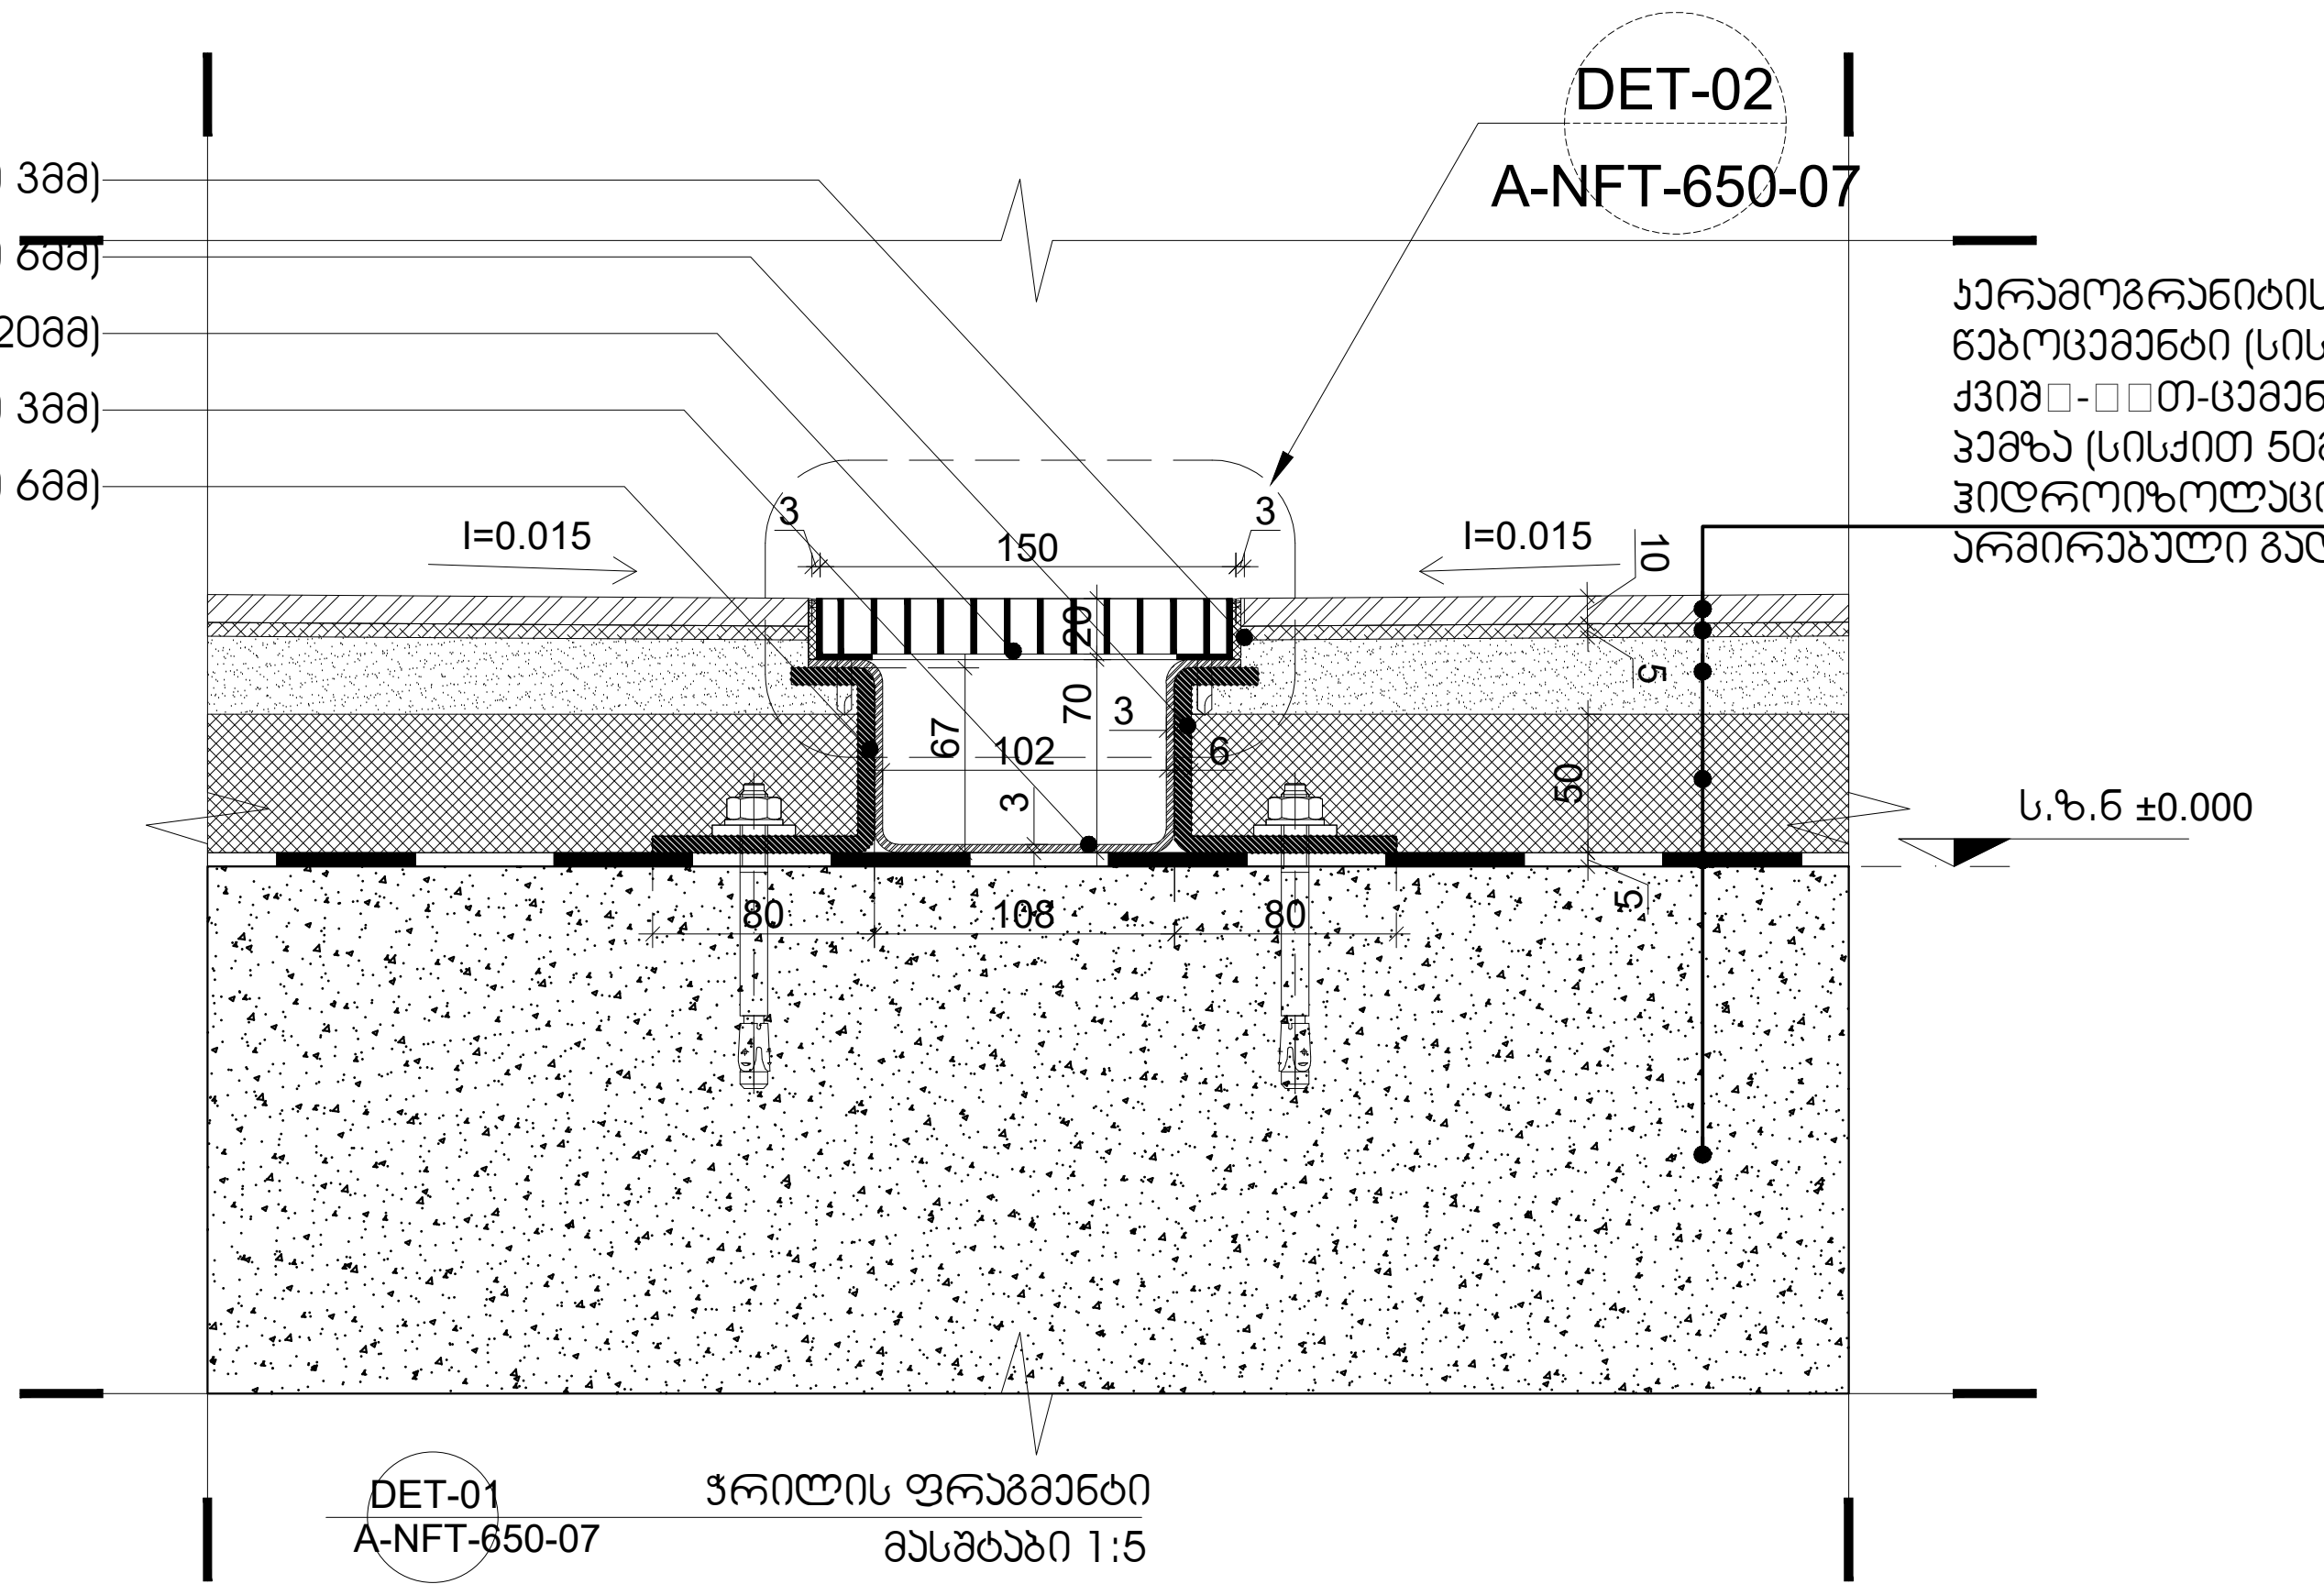



DET-01
A-NFT-650-07
ჭრილის ფრაგმენტი
მასშტაბი 1:5

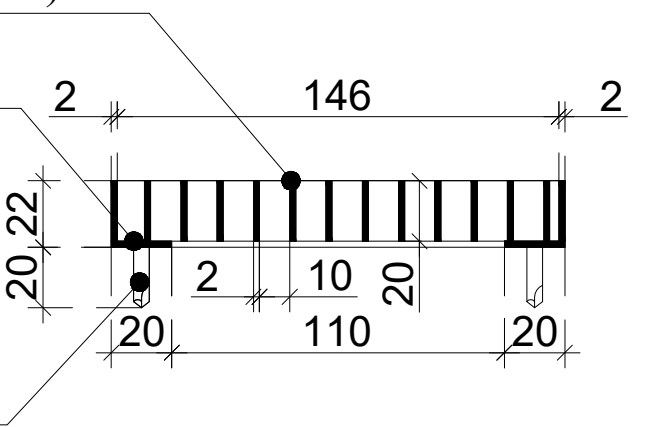


DET-02
A-NFT-650-07
წყალშემკრები კოლექტორის ცხაური (ჭრილი 1-1)
მასშტაბი 1:5

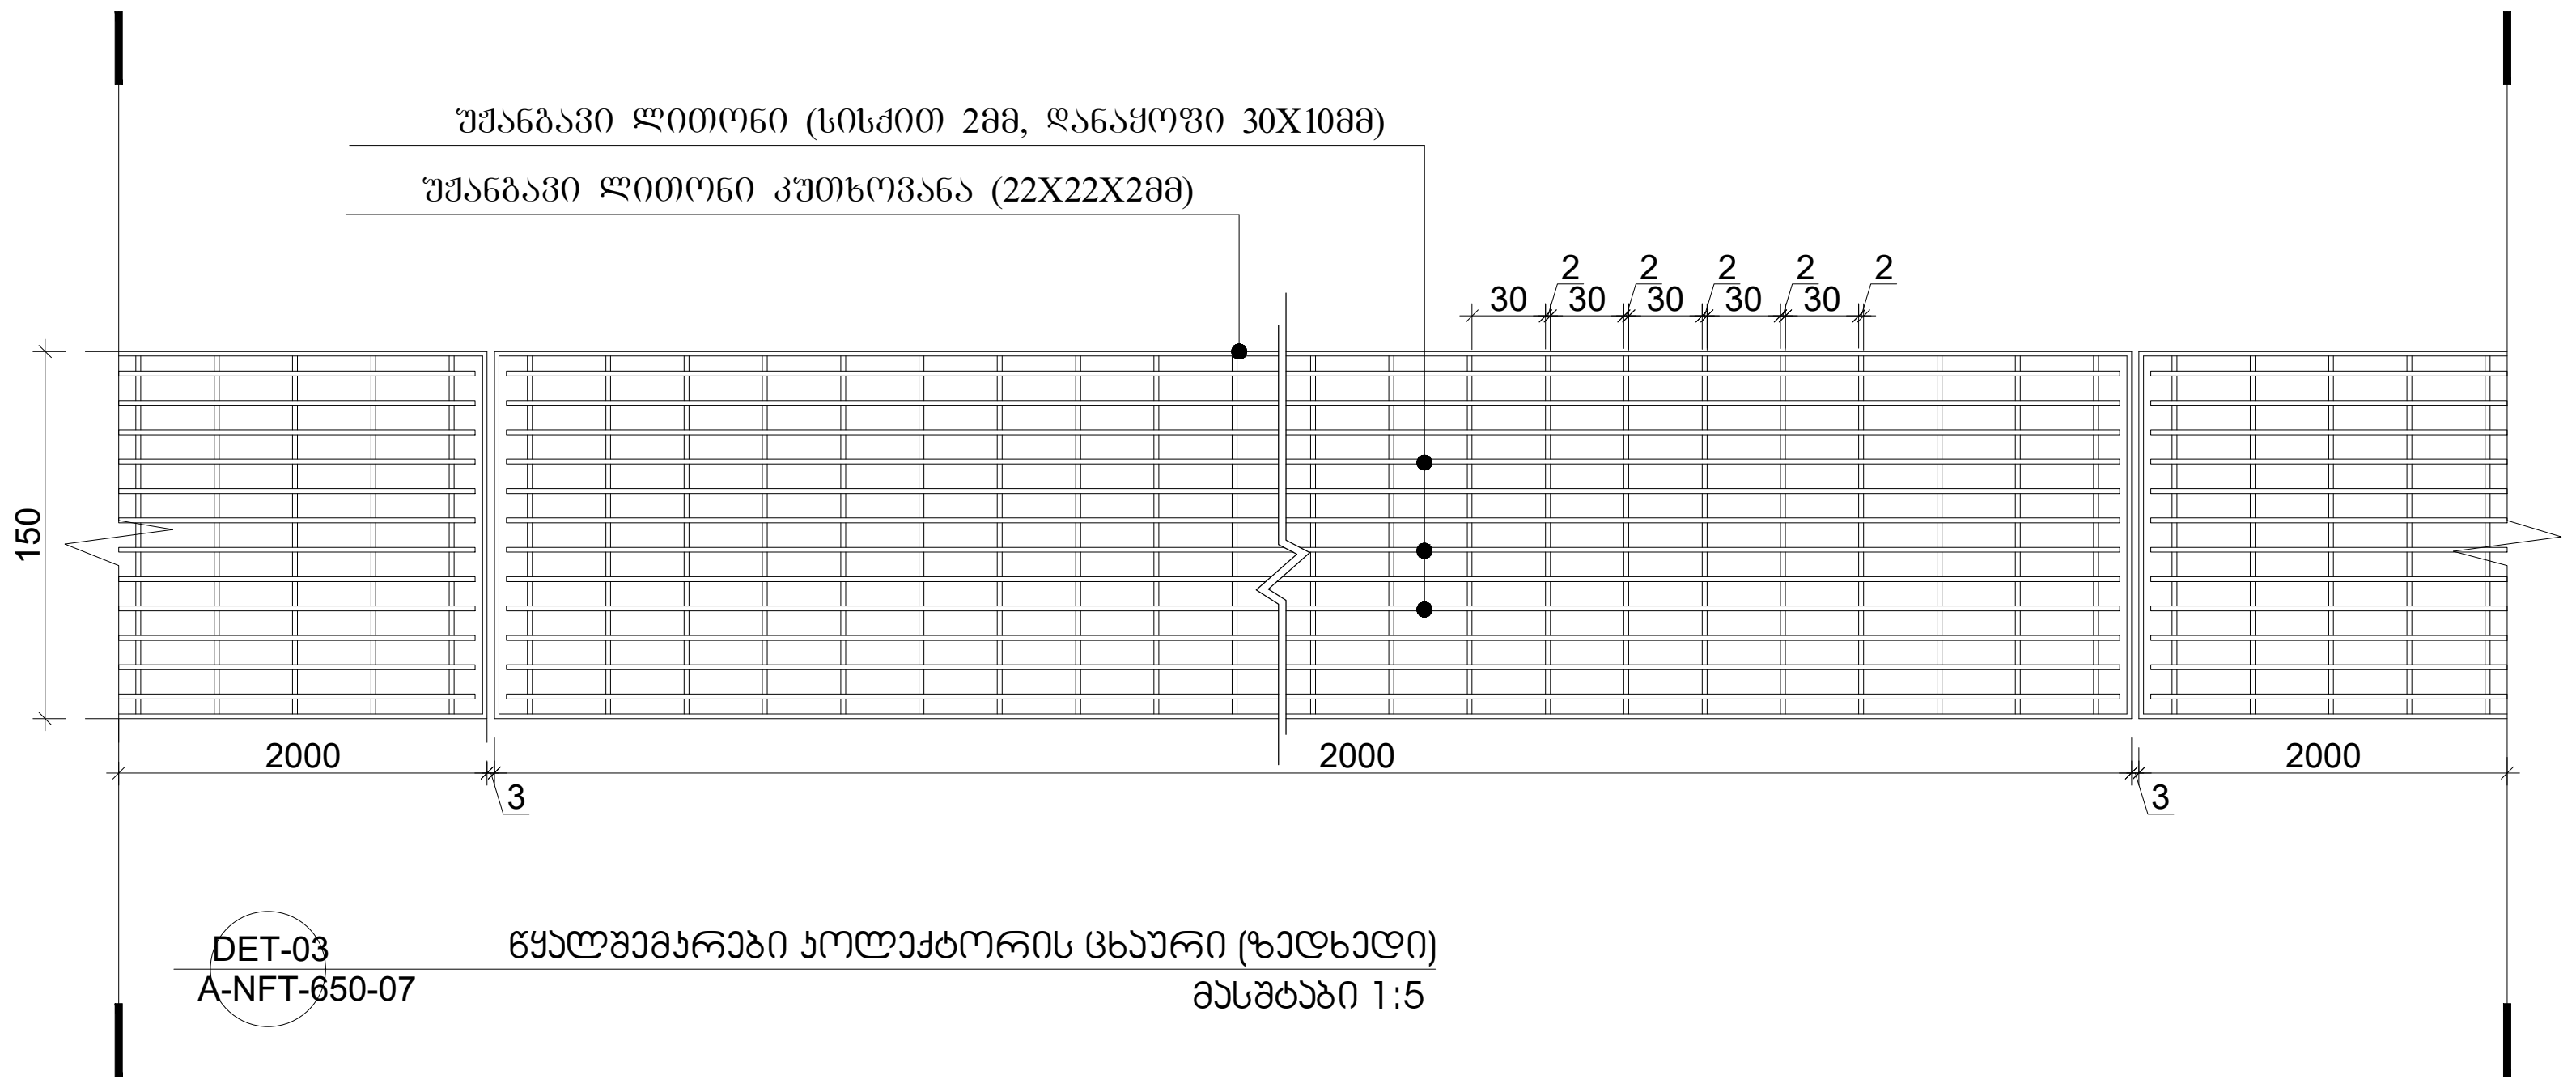


DET-03
A-NFT-650-07
წყალშემკრები კოლექტორის ცხაური (ზედხედი)
მასშტაბი 1:5

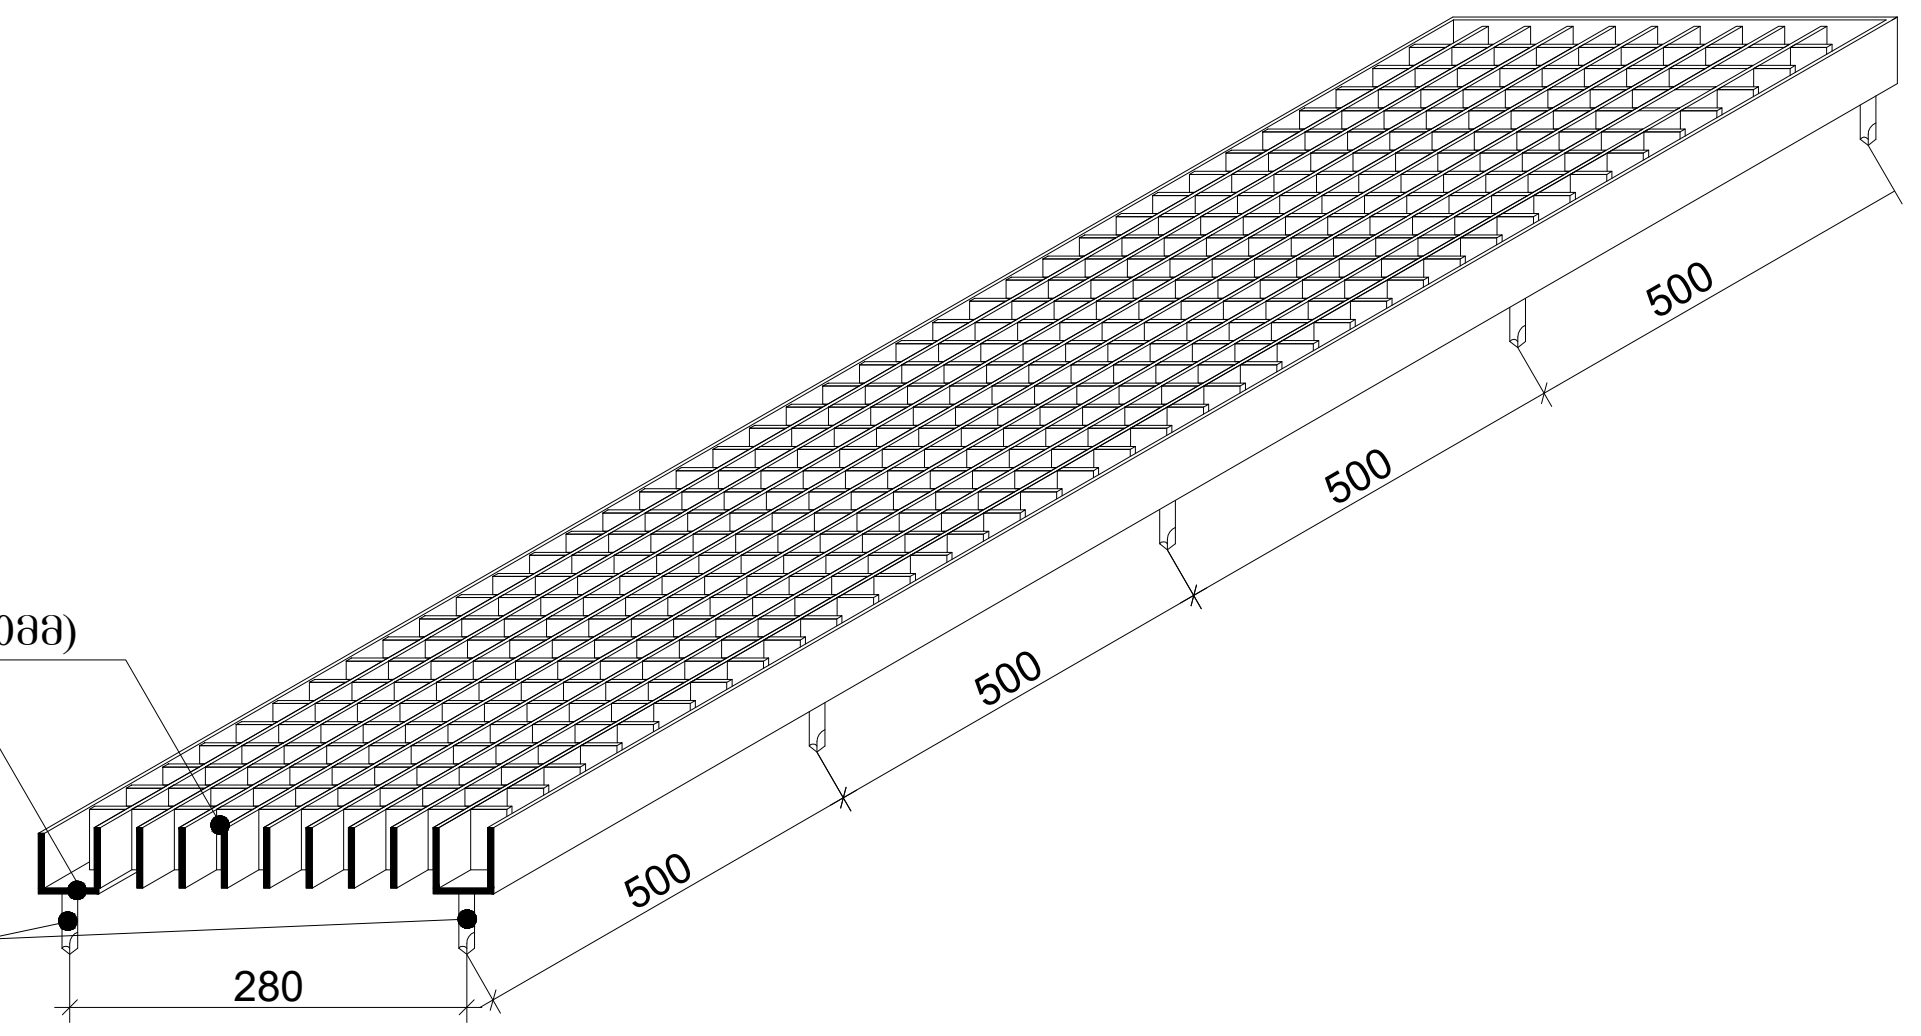


DET-04
A-NFT-650-07
წყალშემკრები კოლექტორის ცხაური (აქსონომეტრია)
მასშტაბი 1:5

წყალშემკრები არხის (სიგანით 150მმ) ლითონის ნაკეთობათა სპეციფიკაცია

| № | დასახელება | დეტალური ნახაზი | სისქე მმ. | სიგრძე მმ. | რაოდენობა | LAYOUT |
|---|---|---|---|---|---|---|
| 1. | უჟანგავიუ ლითონის კუთხოვანა 22x22x2 | 2; 22; 22 | 2 | 2000 | 2 | |
| 2. | უჟანგავიუ ლითონის კუთხოვანა 22x22x2 | 2; 22; 22 | 2 | 150 | 2 | |
| 3. | უჟანგავიუ ლითონის ფირფიტა 1990x20x2 | 20; 1990 | 2 | 1990 | 16 | |
| 4. | უჟანგავიუ ლითონის ფირფიტა 146x20x2 | 20; 146 | 2 | 146 | 63 | |
| 5. | უჟანგავიუ ლითონის გლინულა Ø5 | Ø5; 20 | 5 | 20 | 10 | |


პროექტი

**საცხოვრებელი კომპლექსი ნაფეტვრებში**
(მრავალბინიანი საცხოვრებელი სახლი)

დამკვეთი

შ.პ.ს დონა გრუპი
გორგასლის №40, კრწანისის რაიონი, თბილისი, საქართველო
Sales@dona.ge

საორიენტაციო გეგმა

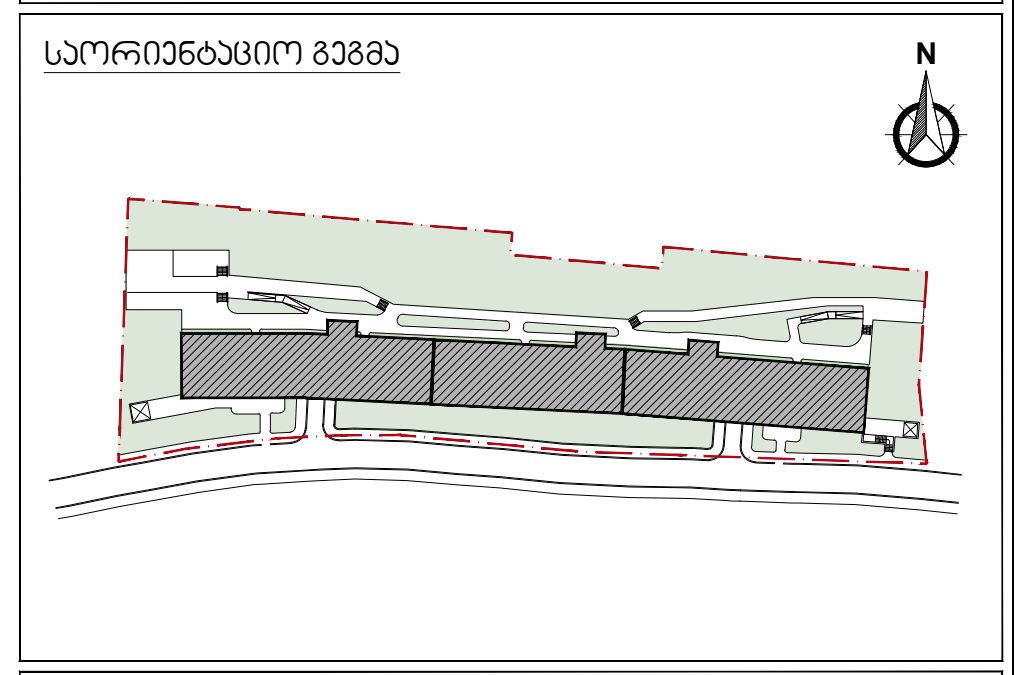


აღნიშვნები

- რკინ□-□□თ-ბეტონი
- შახტა
- კოლონის აღნიშვნა — X/X
- კედლის ტიპი — 00
- ბინის ტიპი — FLAT/T/X0
- ღერძი — X/X
- რიგელი
- კარის ტიპი — D-00
- ფანჯრის ტიპი — W-00
- ჭრილის ხაზი — X-X-000 0
- ნიშნული — 0 FLOOR ±0.000
- გადამისამართება: დეტალის ნომერი / ფურცლის ნომერი — DET 00 X-X-000
- მოაჯირის ტიპი — H/T2
- წყლის მიმღები — DR

პროექტის ავტორი

ლენდ მარკ პროჯექტი
არქიტექტურა და დიზაინი
ვაჟ□-□□თ-ფშაველას II კვარტალი № 11ბ, 6283, თბილისი, საქართველო
architecture@landmarkeproject.com
M +032 2 22 00 88

| პოზიცია | სახელი | ხელმოწერა |
|---|---|---|
| დირექტორი | ხათუნა კიკვაძე | [signature] |
| არქიტექტორი | ნინო ფრანგიშვილი | [signature] |
| დახაზა | ალეკო ქარცივაძე | [signature] |
| შეამოწმა | ირაკლი ჩირაძე | [signature] |

ნახაზი


**დეტალები**


| ფაილი | ფურცელი |
|---|---|
| A-NFT-650 | A-NFT-650-07 |

| ფორმატი | მასშტაბი |
|---|---|
| A2 | 1:5 |


| რიცხვი | ეტაპი | რევიზია |
|---|---|---|
| - | - | - |

პროექტის ნომერი

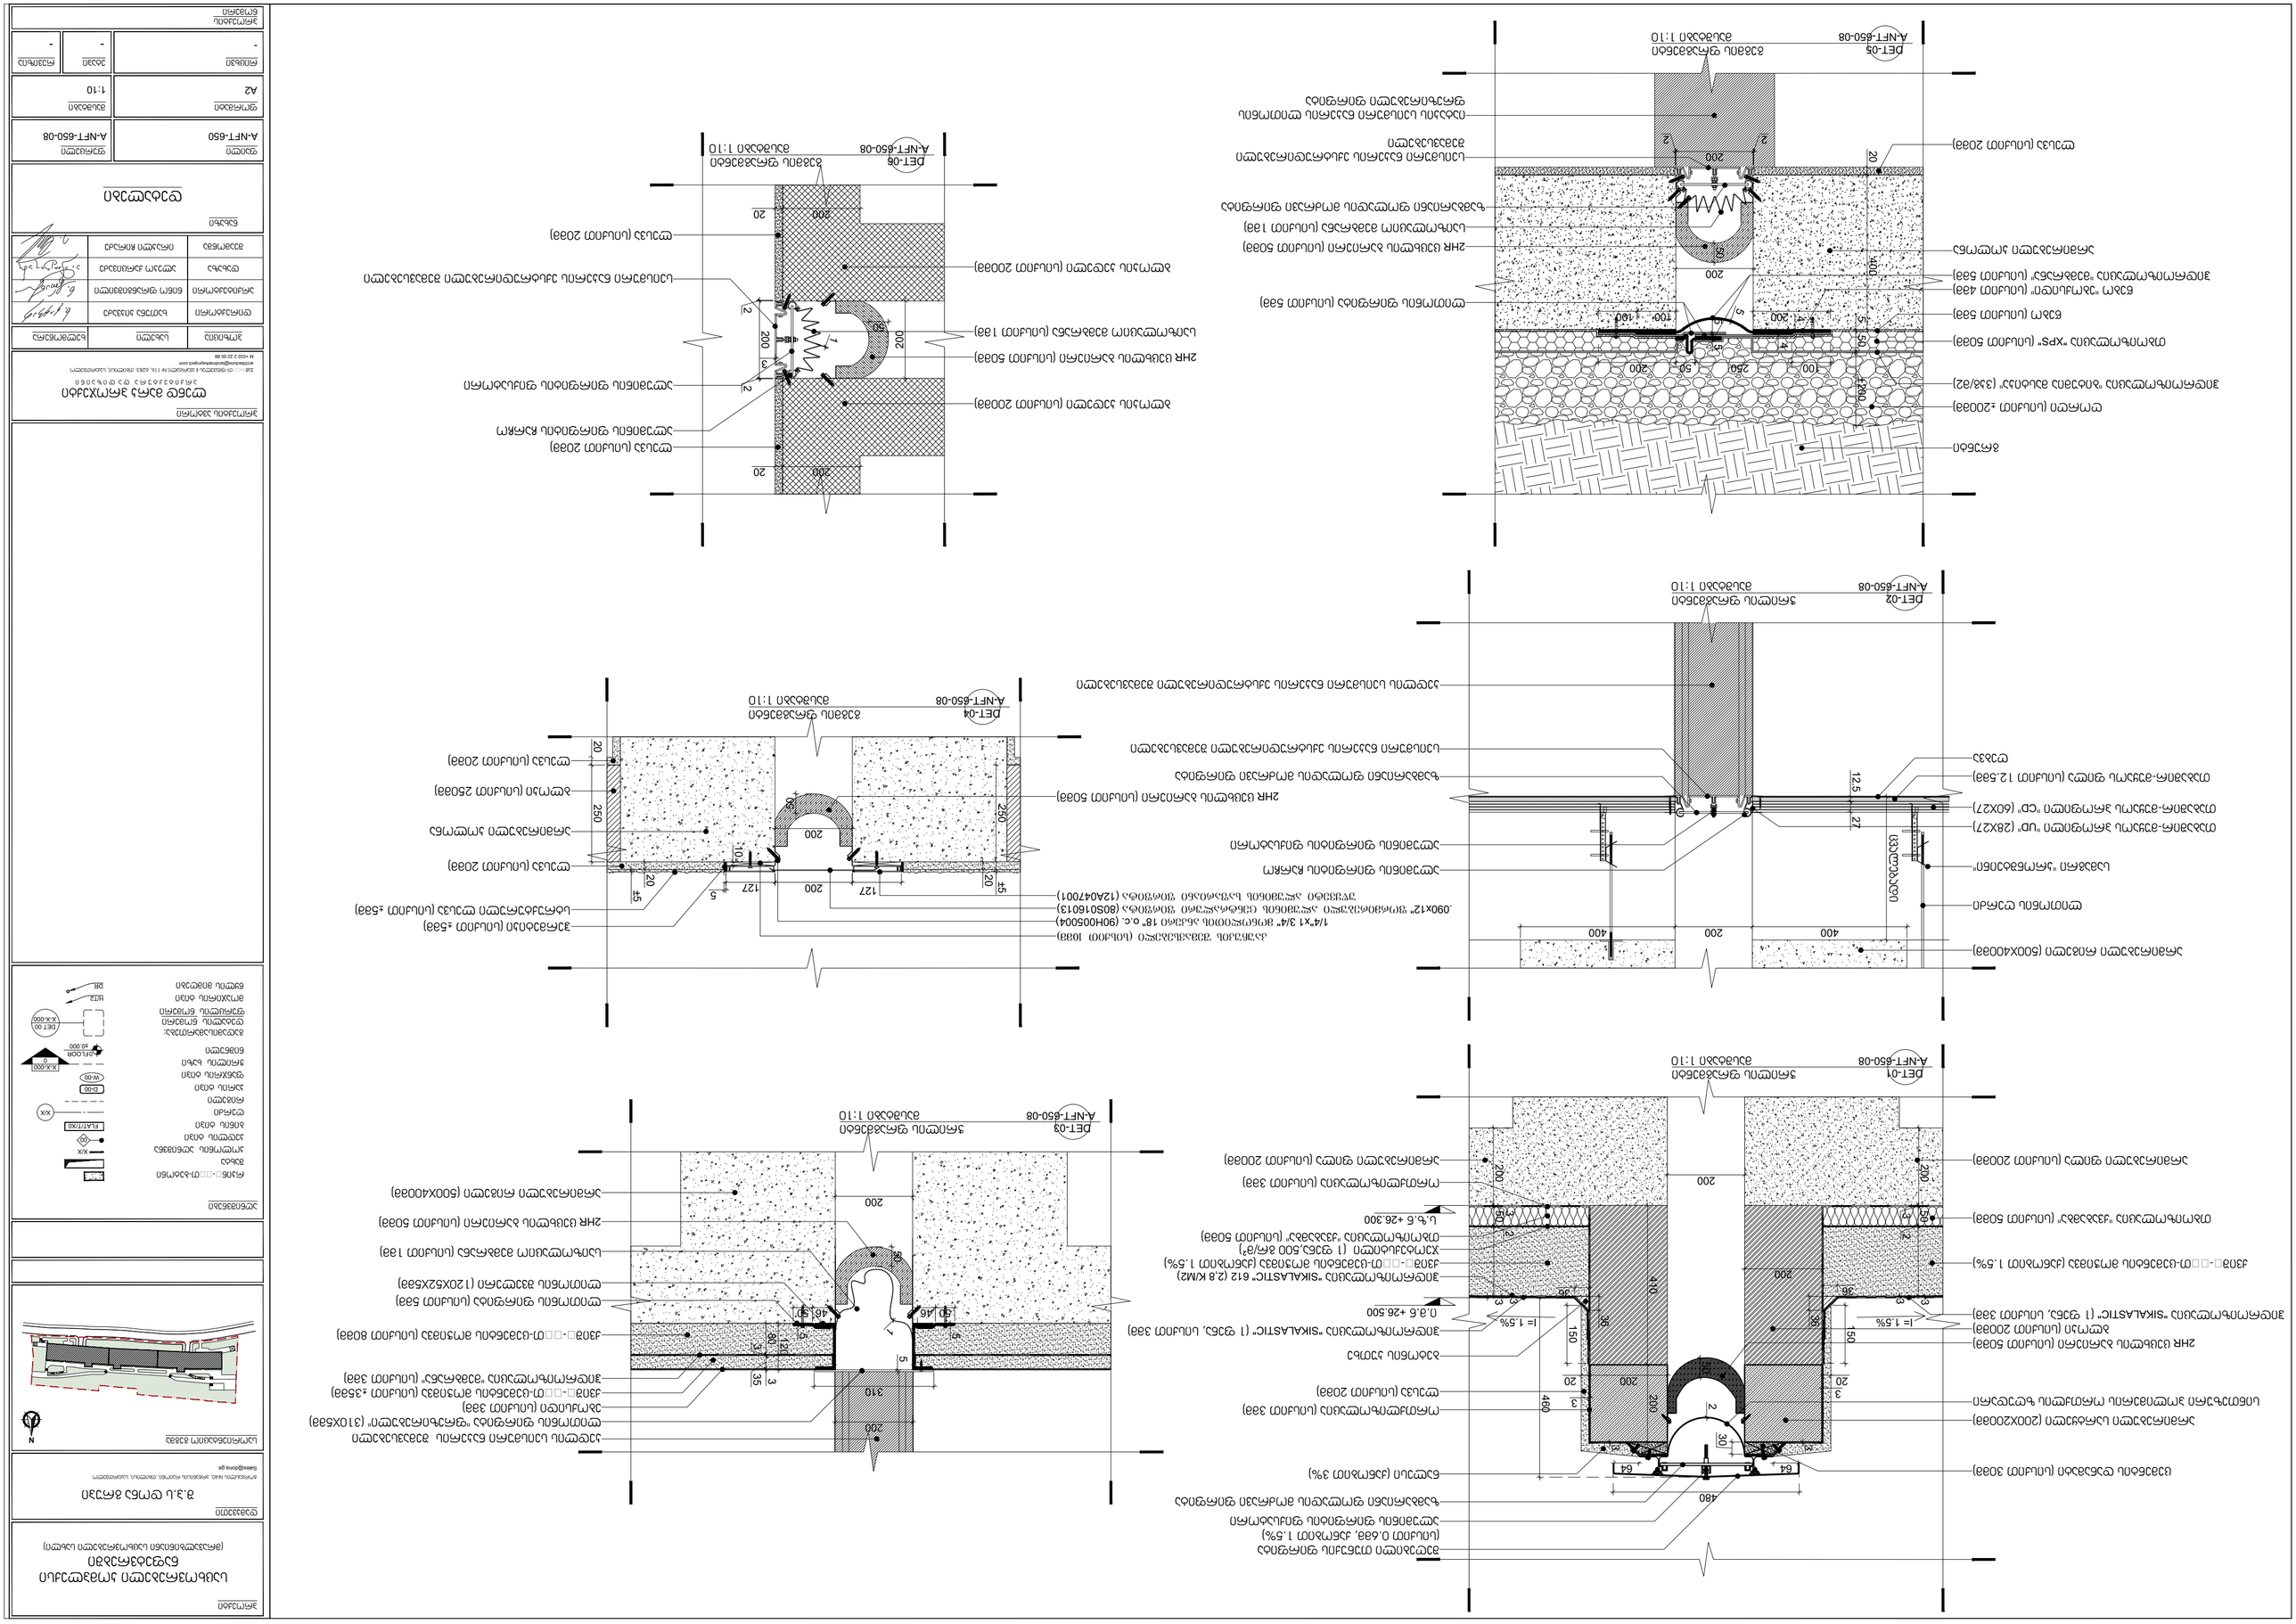

DET-01
A-NFT-650-08
DET-02
A-NFT-650-08
DET-03
A-NFT-650-08
DET-04
A-NFT-650-08
DET-05
A-NFT-650-08
DET-06
A-NFT-650-08
1:10
1:10
1:10

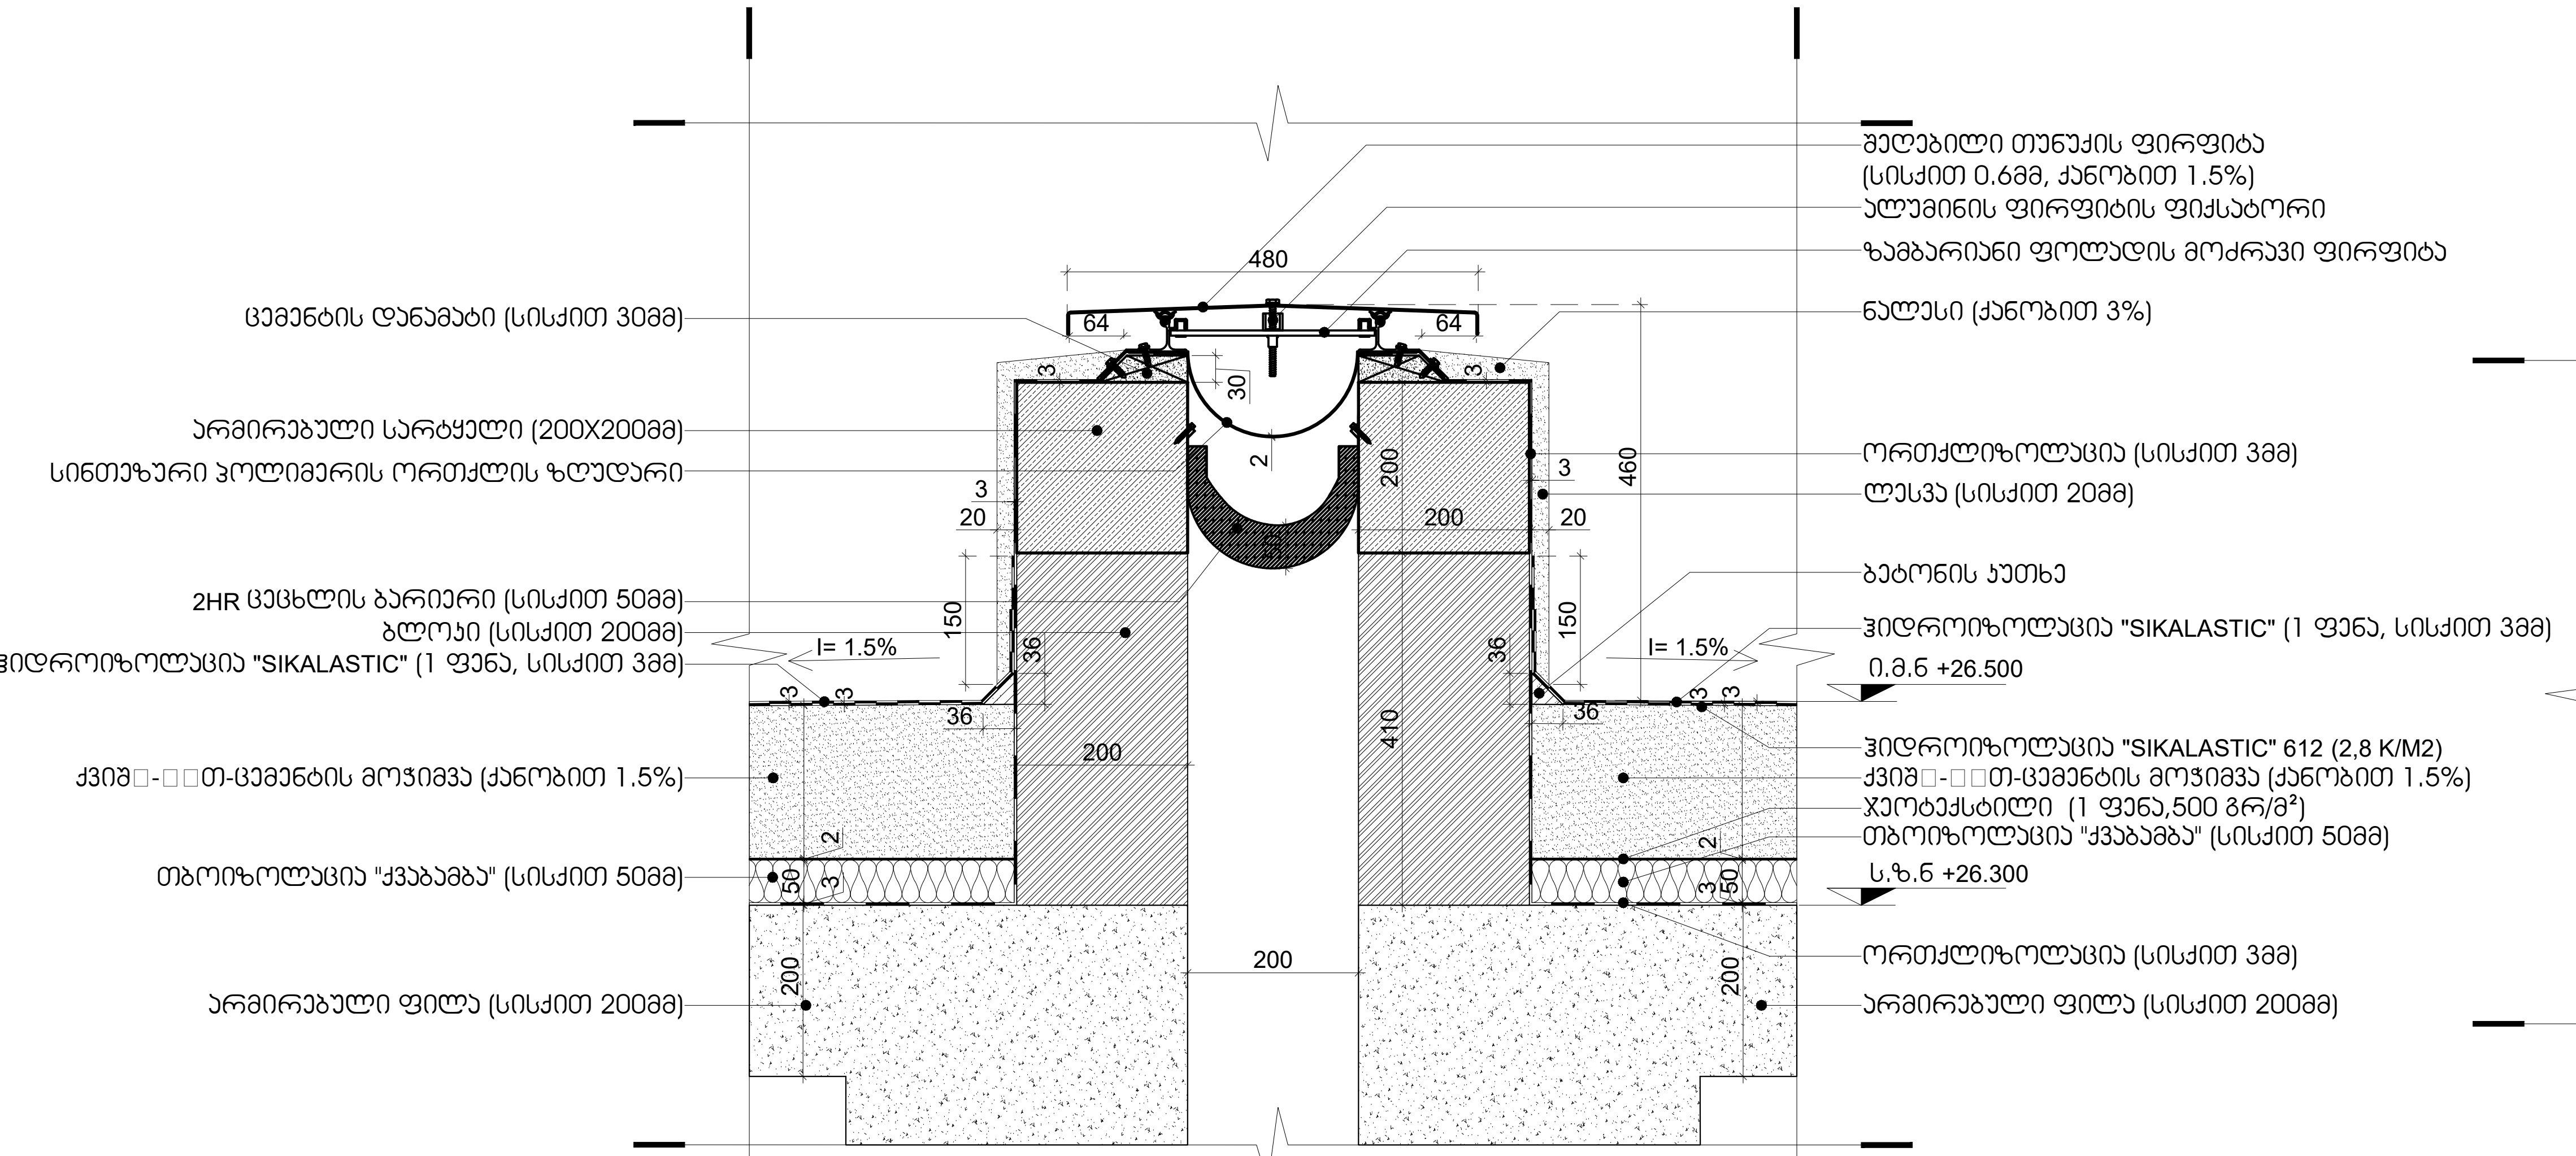



DET-01
A-NFT-650-08
ჭრილის ფრაგმენტი
მასშტაბი 1:10

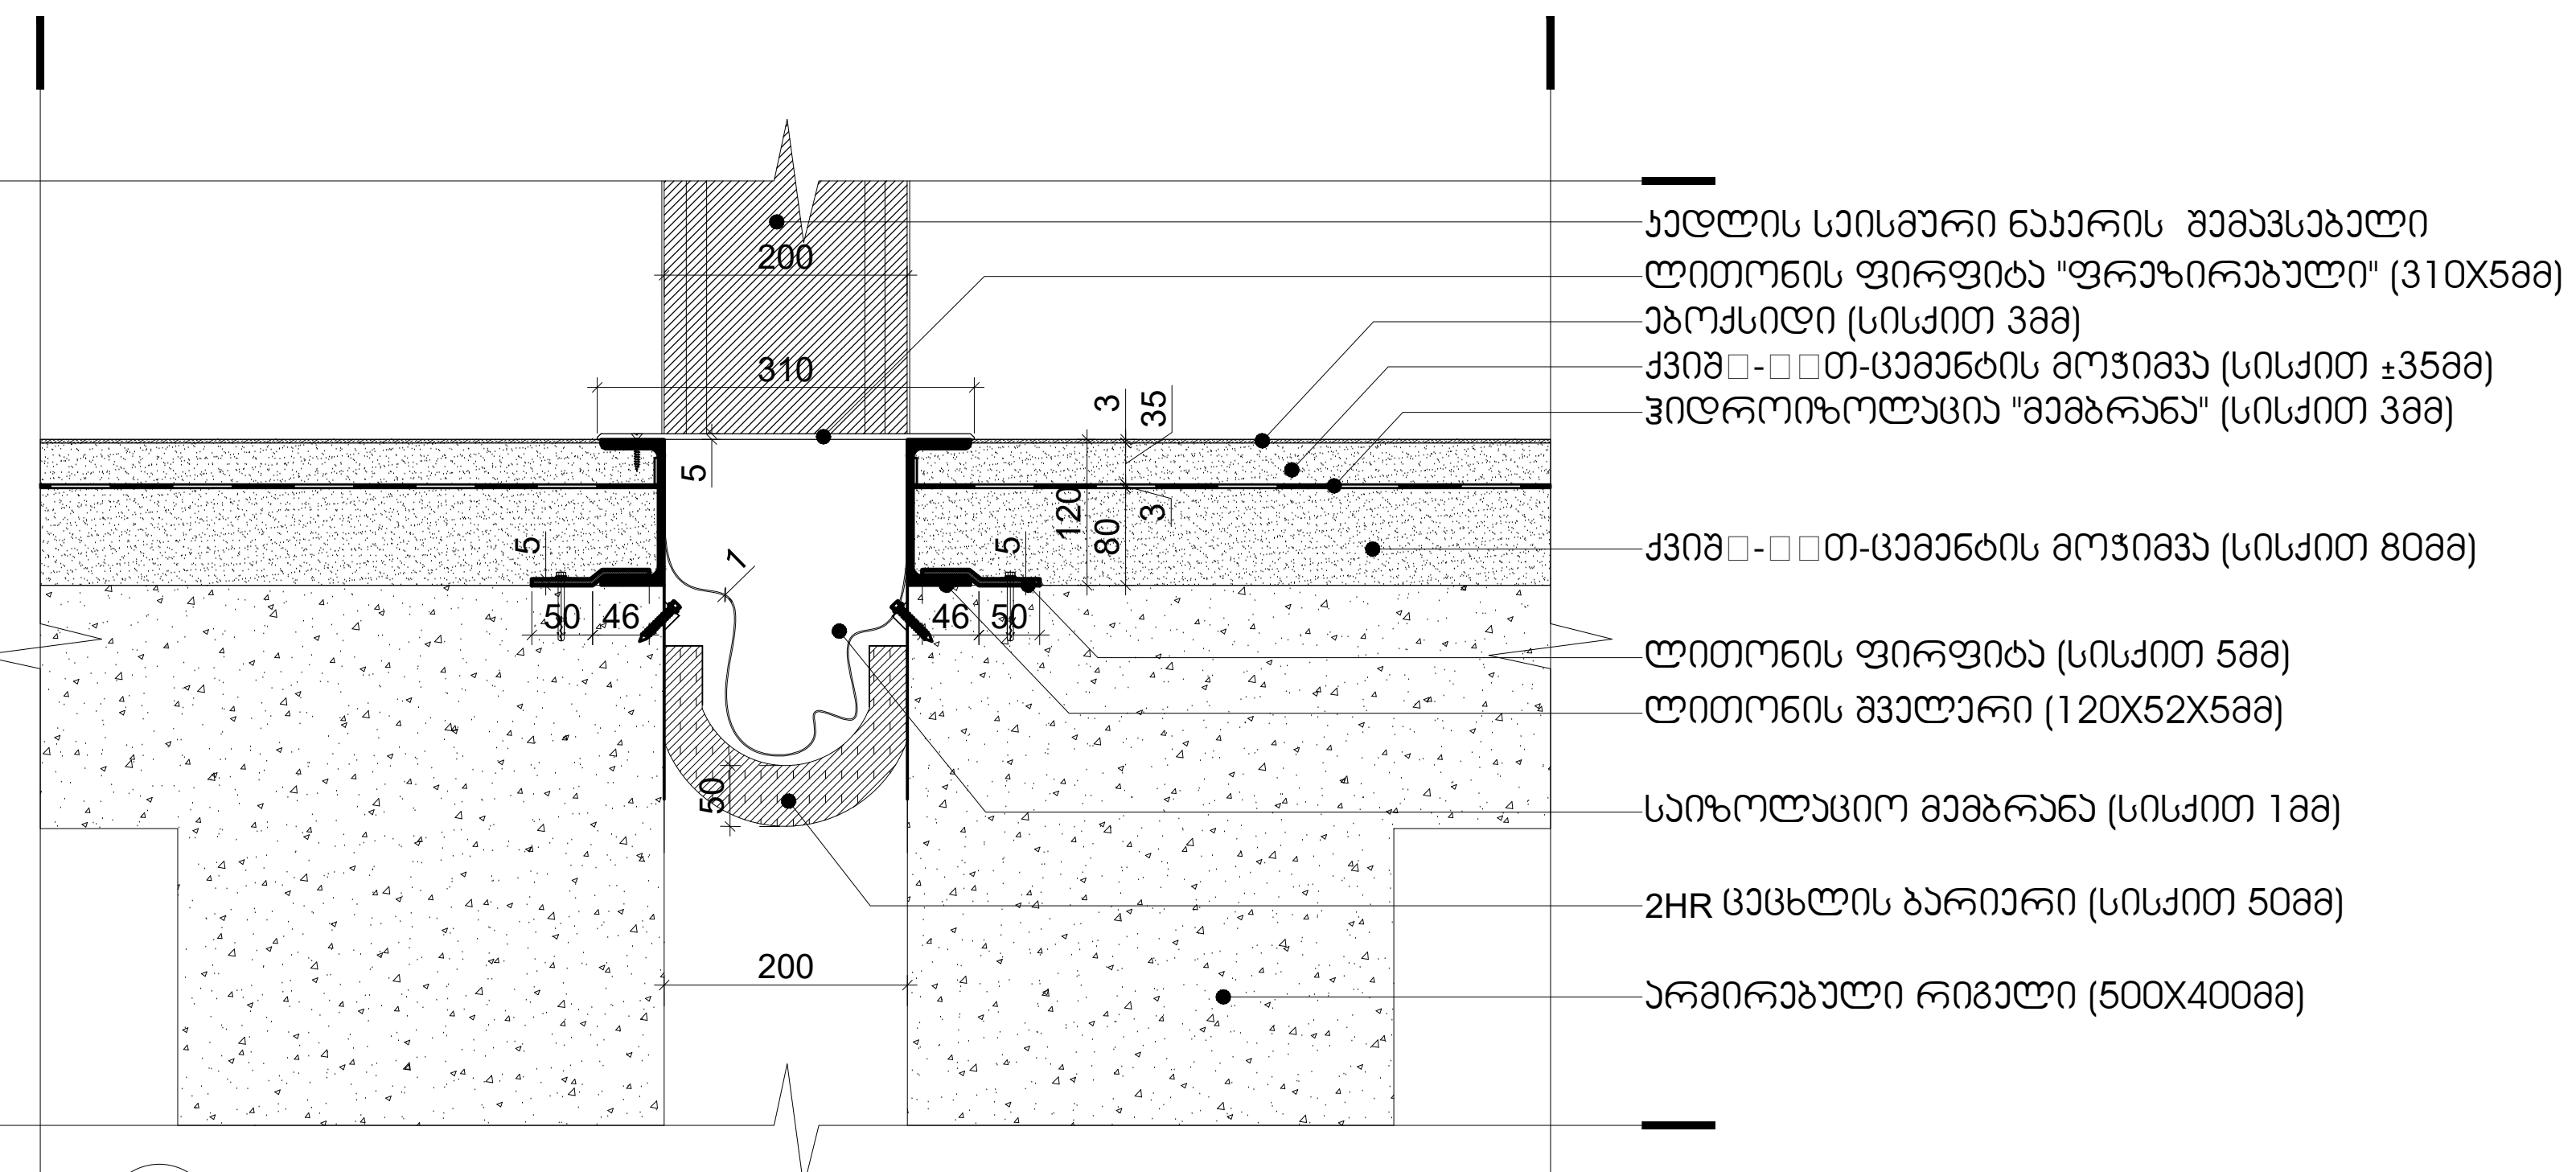



DET-03
A-NFT-650-08
ჭრილის ფრაგმენტი
მასშტაბი 1:10

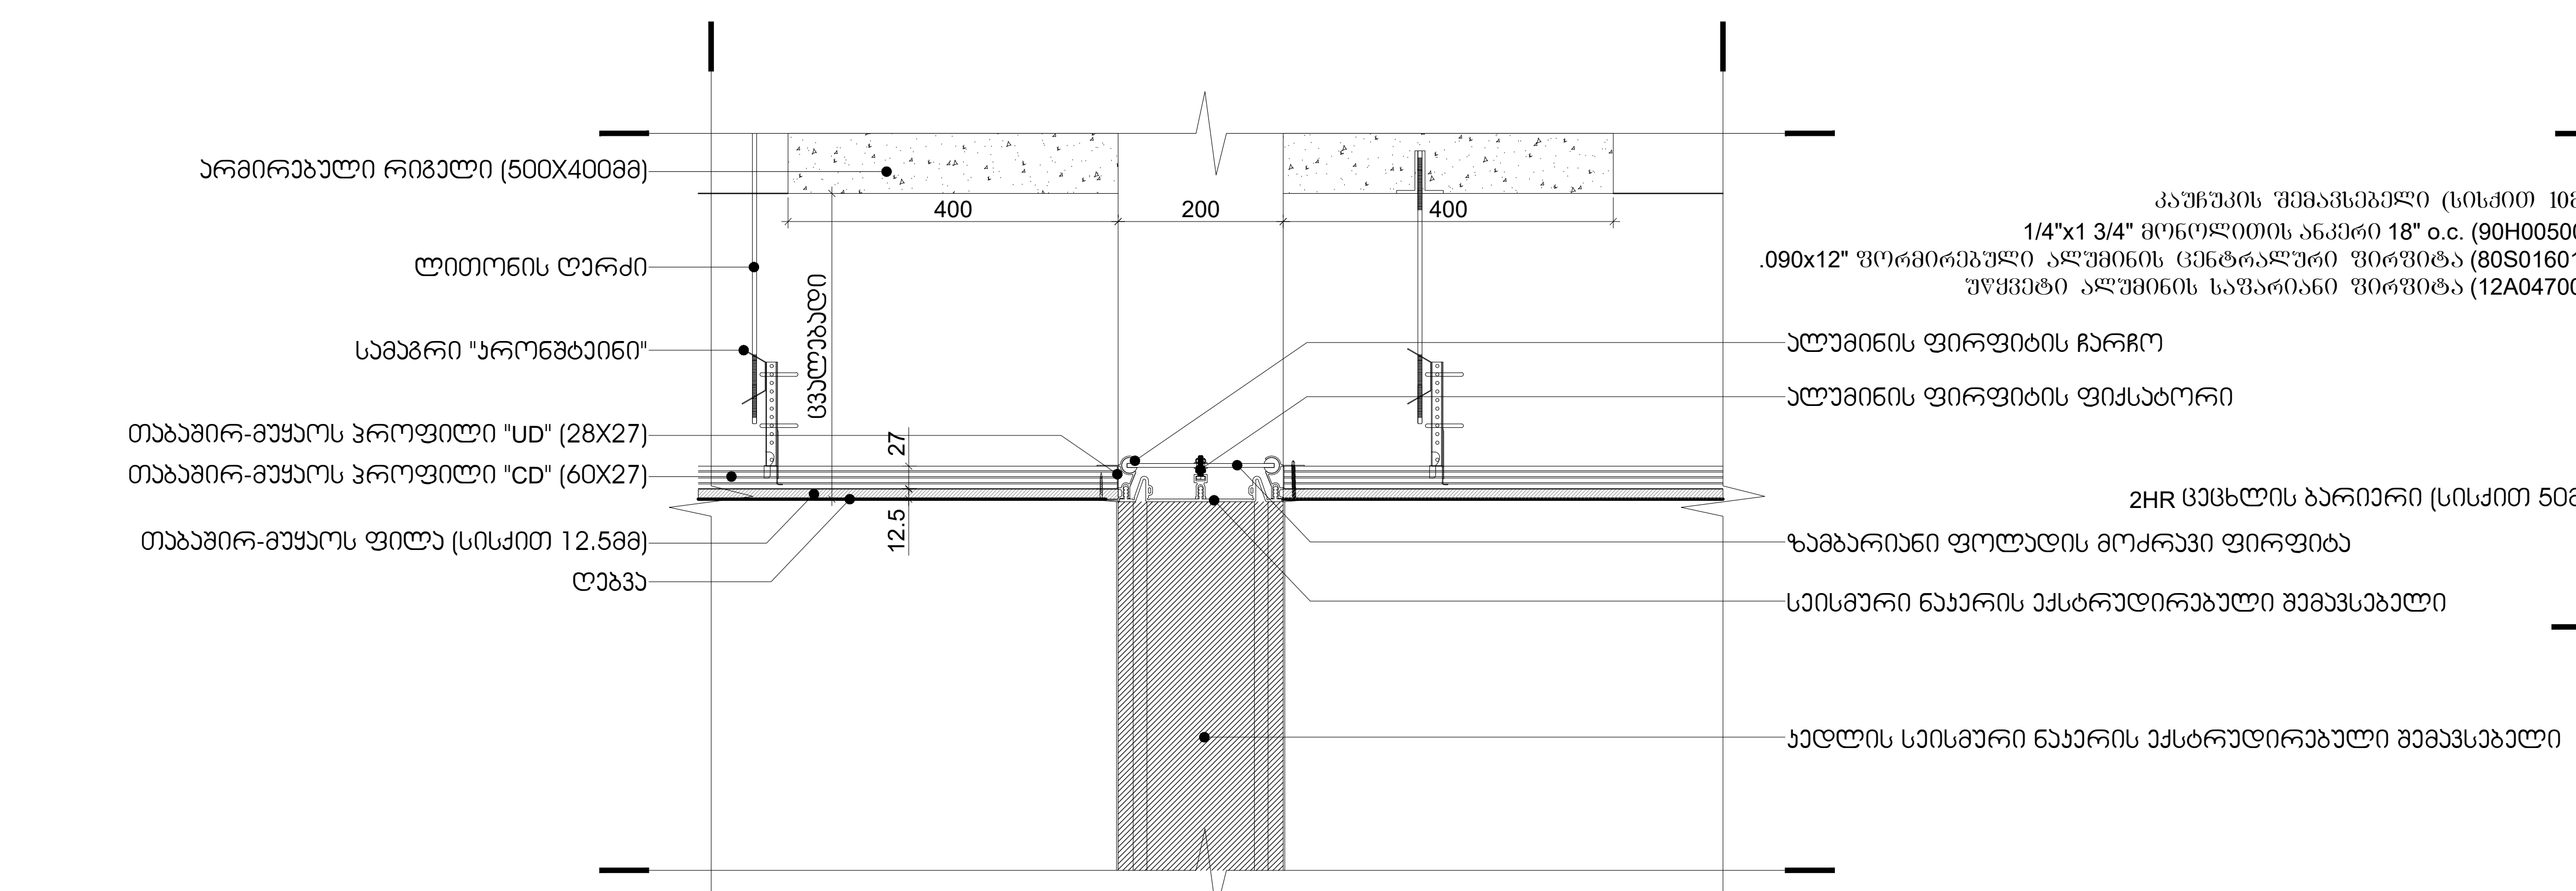



DET-02
A-NFT-650-08
ჭრილის ფრაგმენტი
მასშტაბი 1:10

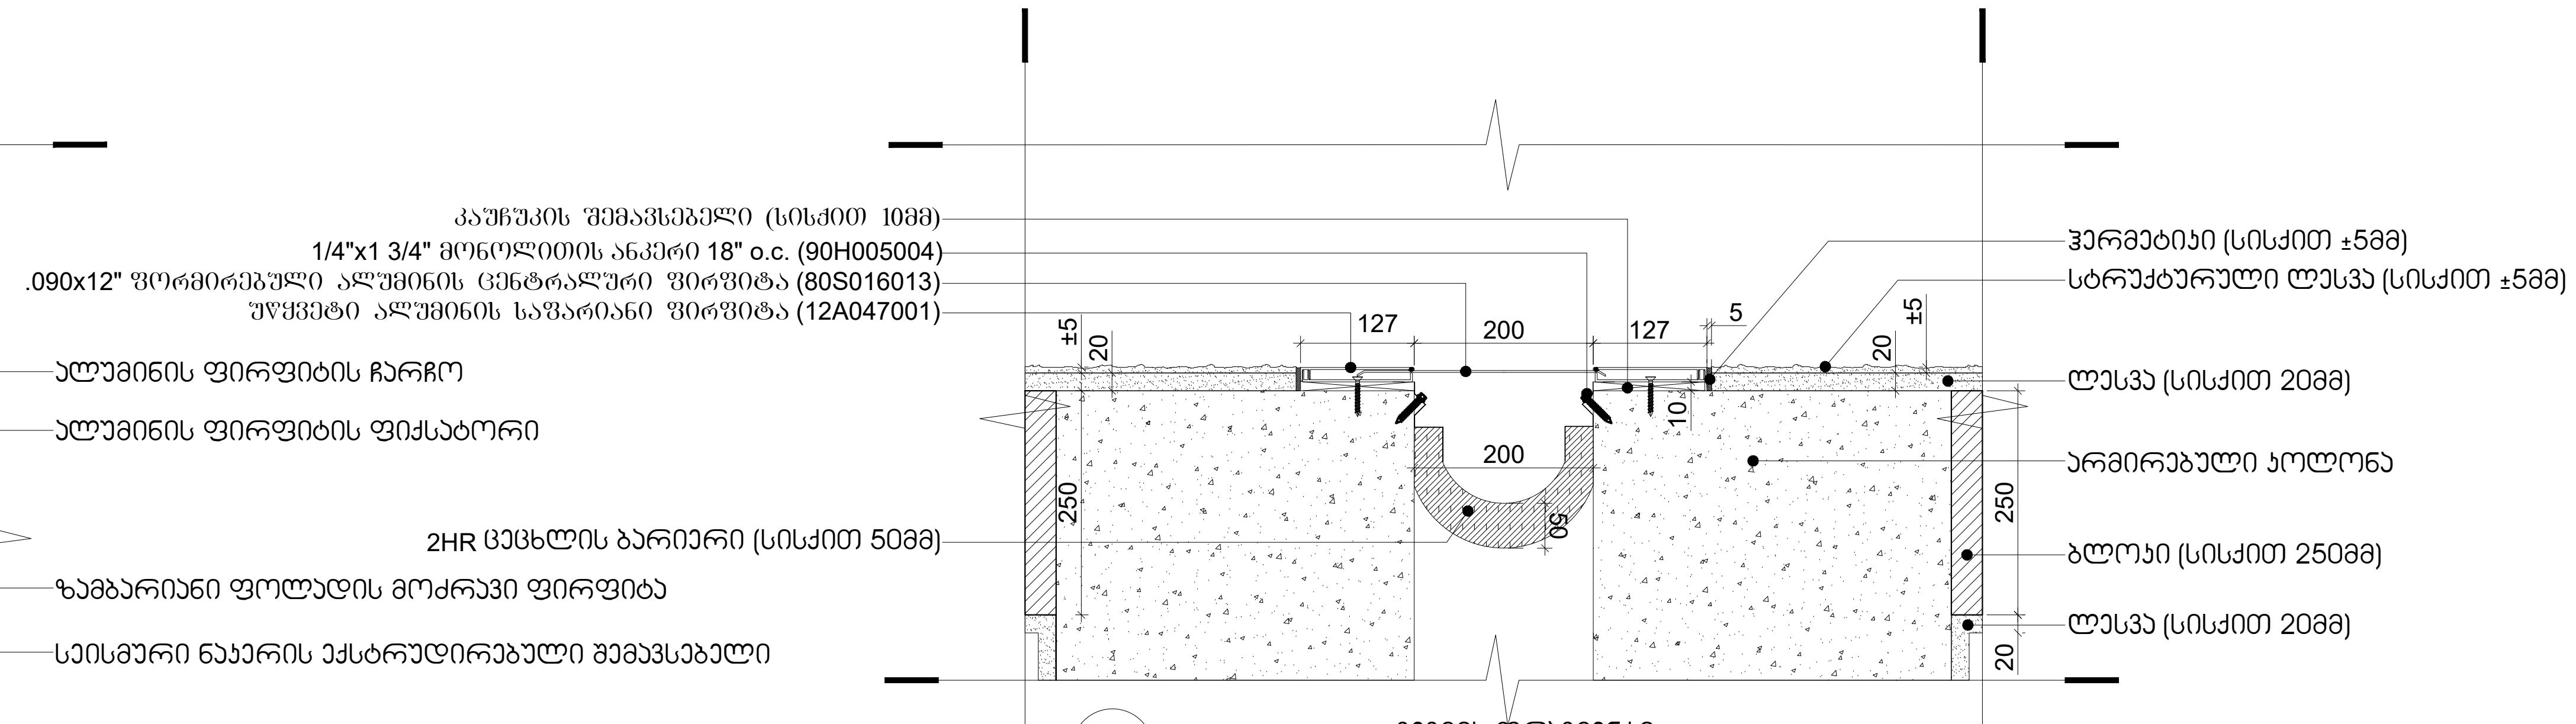


DET-04
A-NFT-650-08
გეგმის ფრაგმენტი
მასშტაბი 1:10

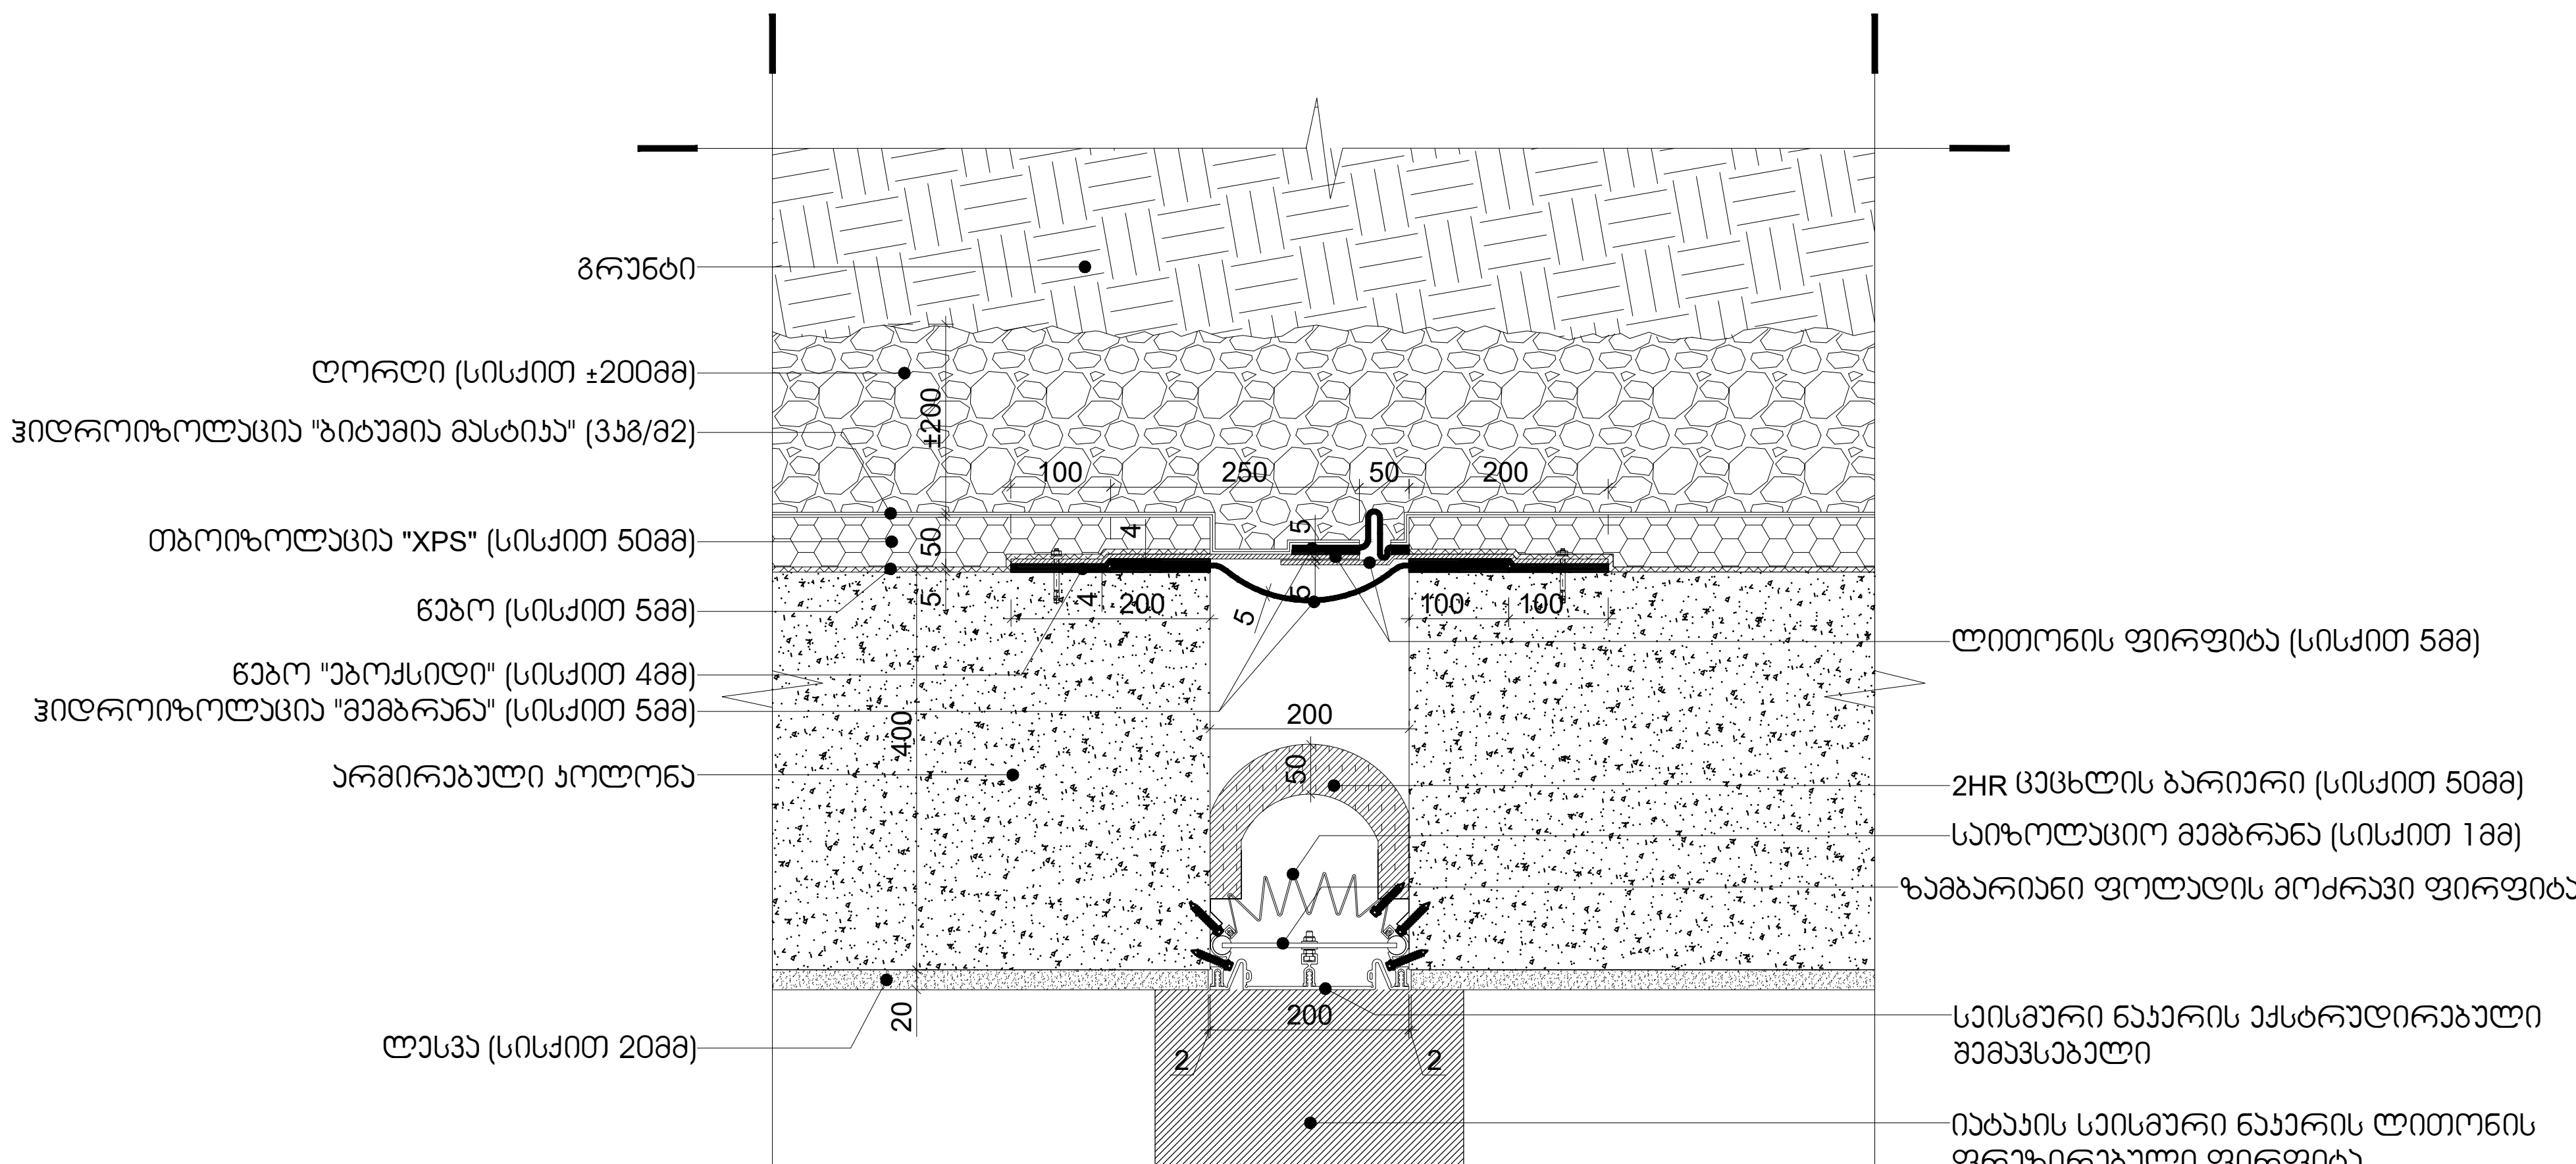


DET-05
A-NFT-650-08
გეგმის ფრაგმენტი
მასშტაბი 1:10

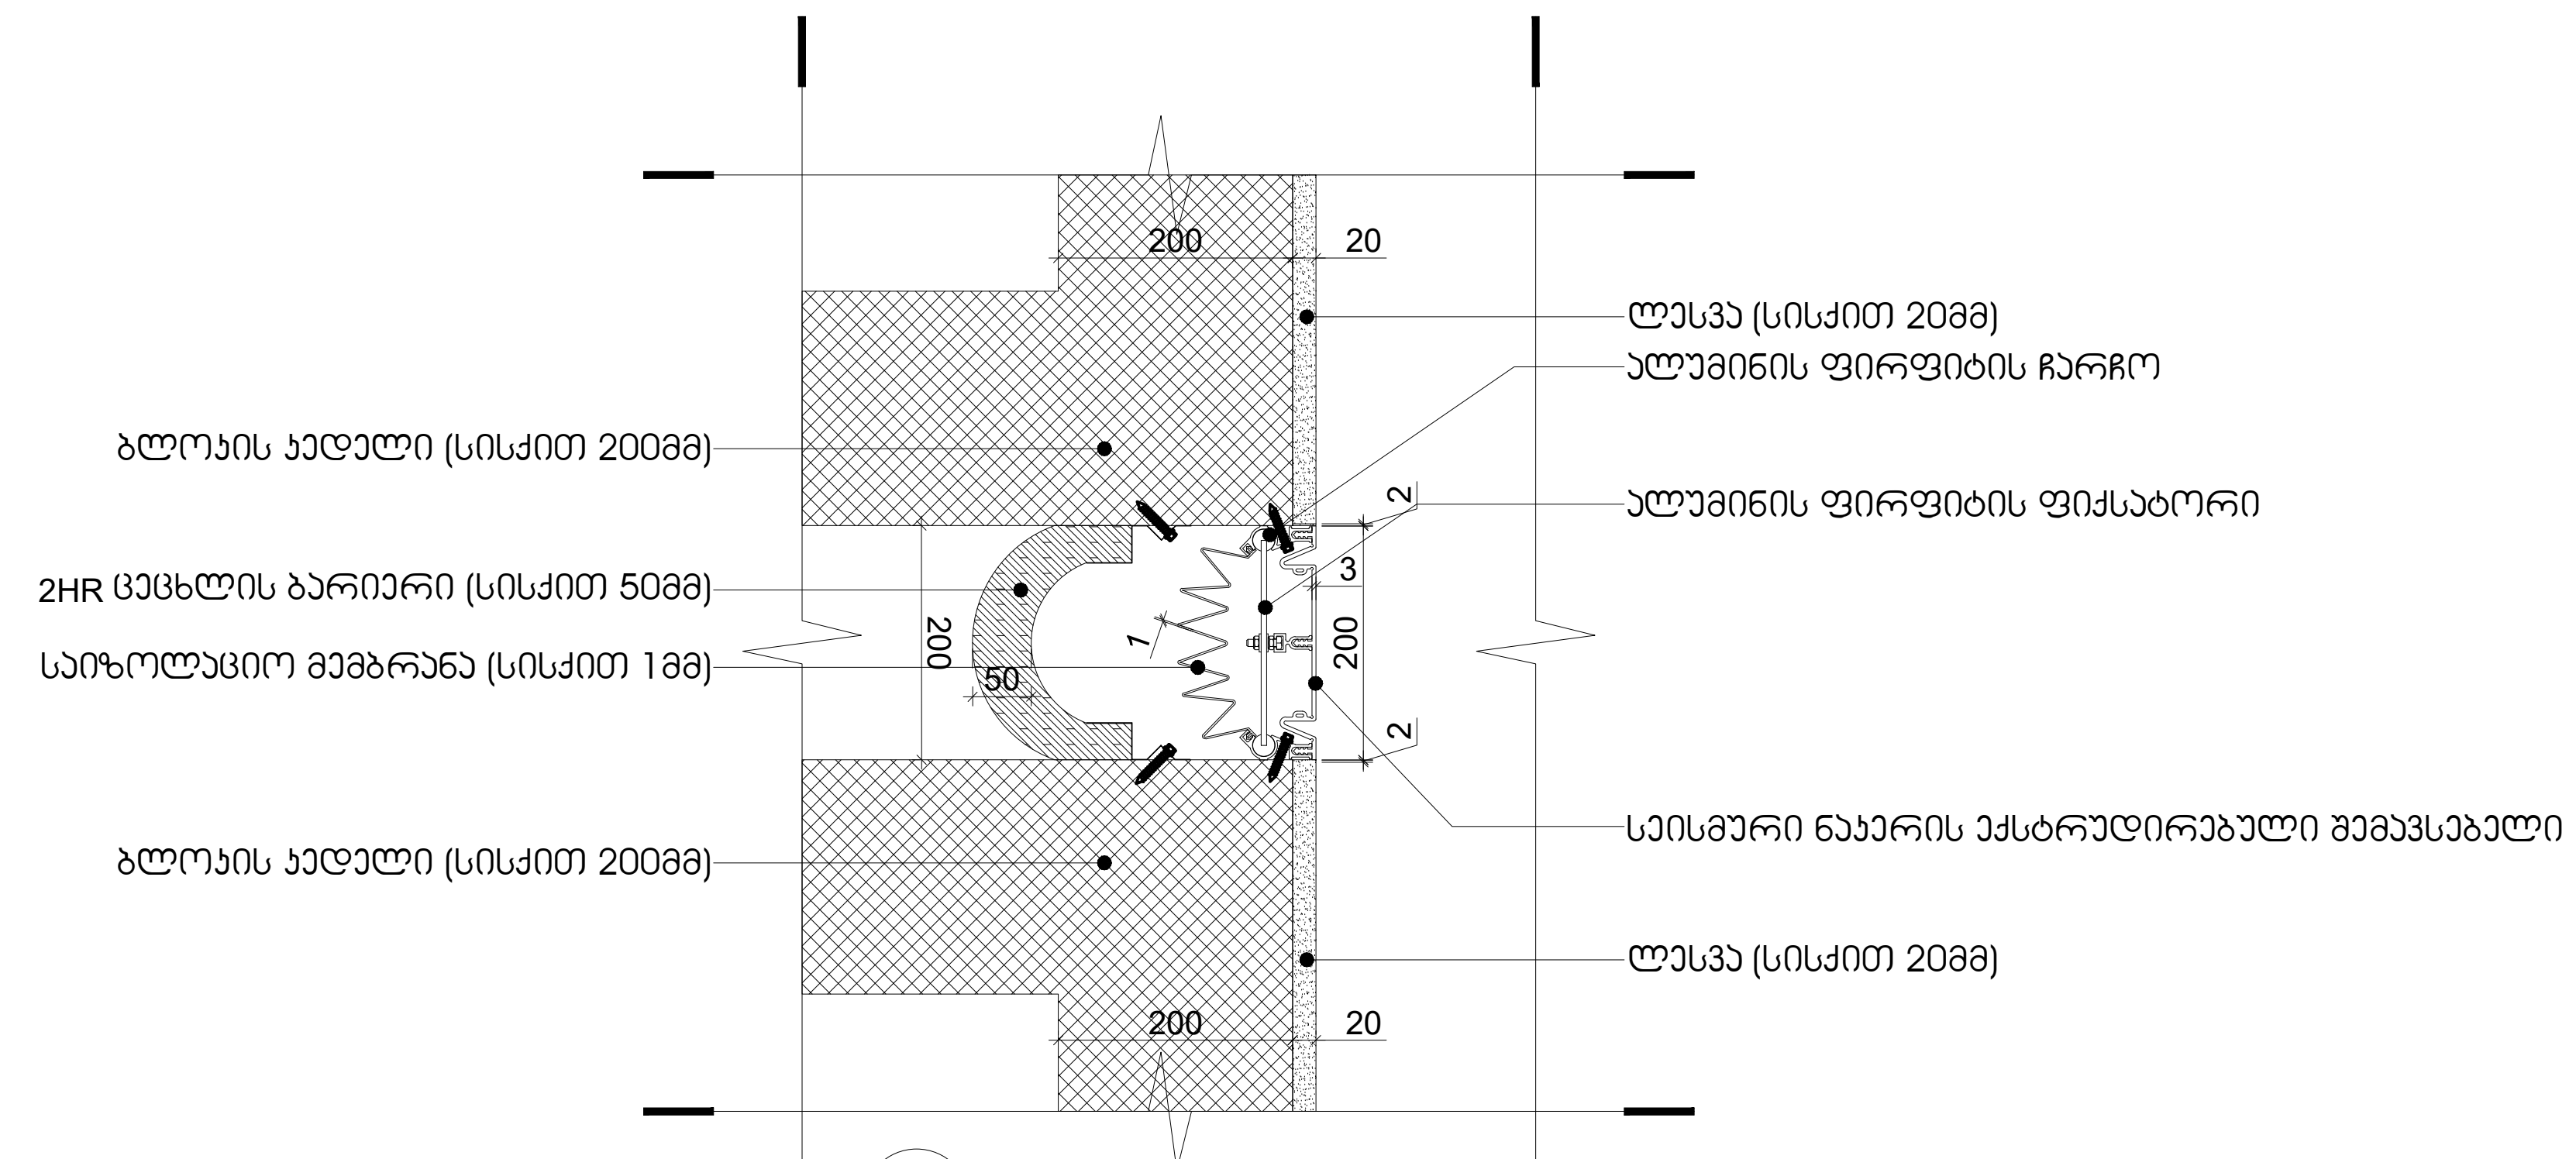


DET-06
A-NFT-650-08
გეგმის ფრაგმენტი
მასშტაბი 1:10

პროექტი


## საცხოვრებელი კომპლექსი ნაფეტვრებში

(მრავალბინიანი საცხოვრებელი სახლი)

დამკვეთი

შ.პ.ს დონა გრუპი
გორგასლის №40, კრწანისის რაიონი, თბილისი, საქართველო
Sales@dona.ge

საორიენტაციო გეგმა

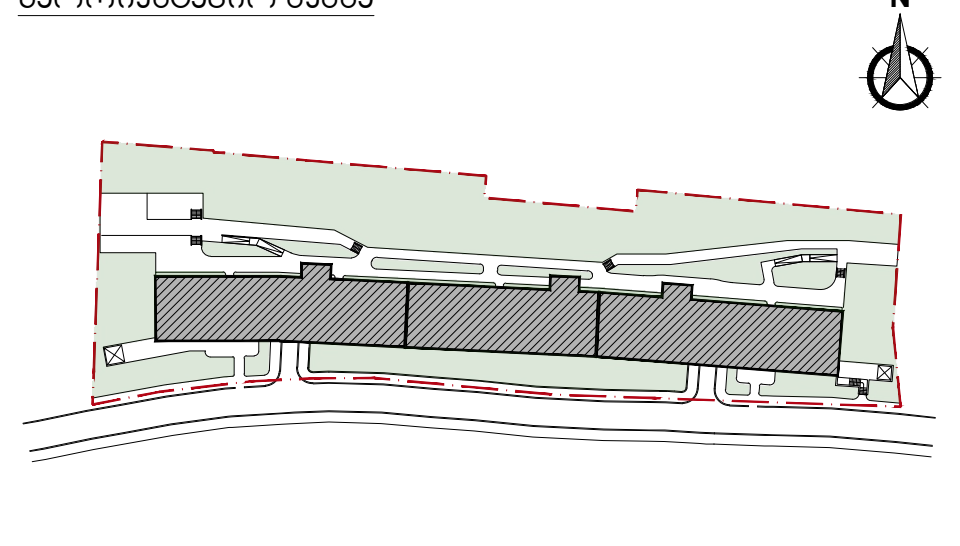


აღნიშვნები

| | |
|---|---|
| რკინ□-□□თ-ბეტონი | |
| შახტა | |
| კოლონის აღნიშვნა | X/X |
| კედლის ტიპი | 00 |
| ბინის ტიპი | FLAT/T/X0 |
| ღერძი | X/X |
| რიგელი | |
| კარის ტიპი | D-00 |
| ფანჯრის ტიპი | W-00 |
| ჭრილის ხაზი | X-X-000 0 |
| ნიშნული | 0 FLOOR ±0.000 |
| გადამისამართება: დეტალის ნომერი ფურცლის ნომერი | DET 00 X-X-000 |
| მოაჯირის ტიპი | H/T2 |
| წყლის მიმღები | DR |

პროექტის ავტორი

ლენდ მარკ პროჯექტი
არქიტექტურა და დიზაინი
ვაჟ□-□□თ-ფშაველას II კვარტალი № 11ბ, 6283, თბილისი, საქართველო
architecture@landmarkeproject.com
M +032 2 22 00 88


| პოზიცია | სახელი | ხელმოწერა |
|---|---|---|
| დირექტორი | ხათუნა კიკვაძე | [signature] |
| არქიტექტორი | ნინო ფრანგიშვილი | [signature] |
| დახაზა | ალეკო ქარციცაძე | [signature] |
| შეამოწმა | ირაკლი ჩირაძე | [signature] |

ნახაზი

## დეტალები


| ფაილი | ფურცელი | |
|---|---|---|
| A-NFT-650 | A-NFT-650-09 | |
| ფორმატი | მასშტაბი | |
| A2 | 1:10 | |
| რიცხვი | ეტაპი | რევიზია |
| - | - | - |

პროექტის ნომერი

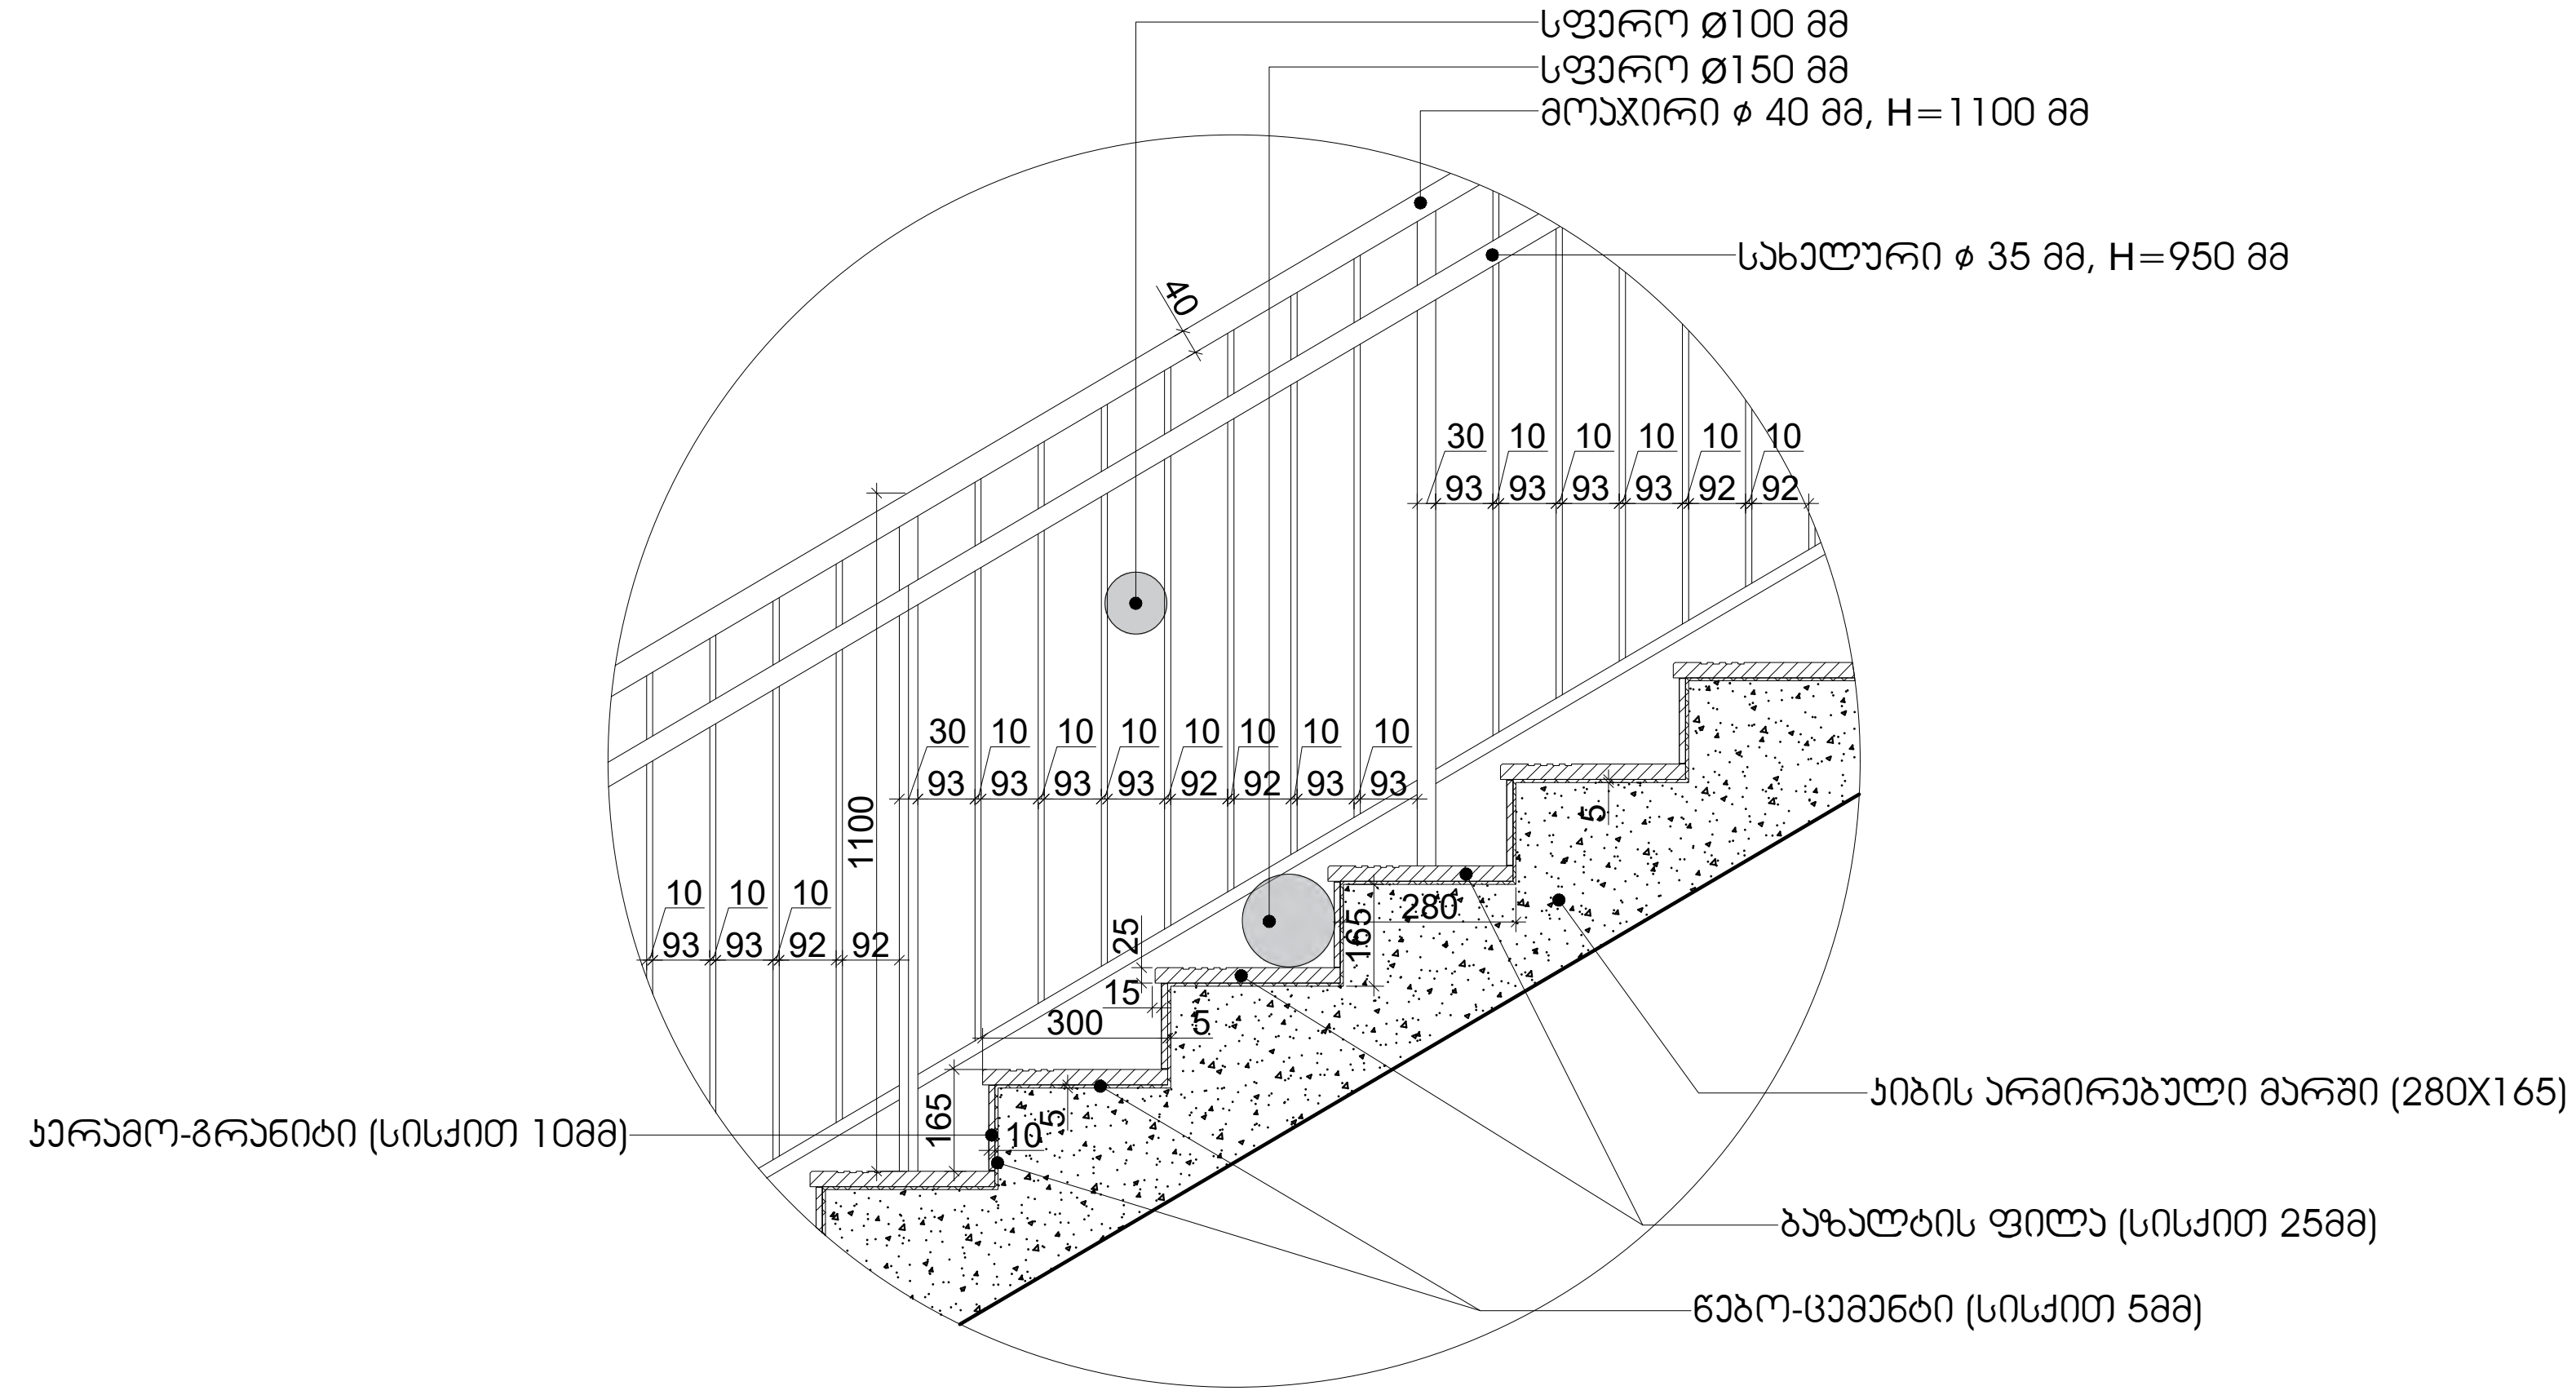



DET-01
A-NFT-650-10

კიბის მოაჯირის და სახელურის გვერდხედი
მასშტაბი 1:20

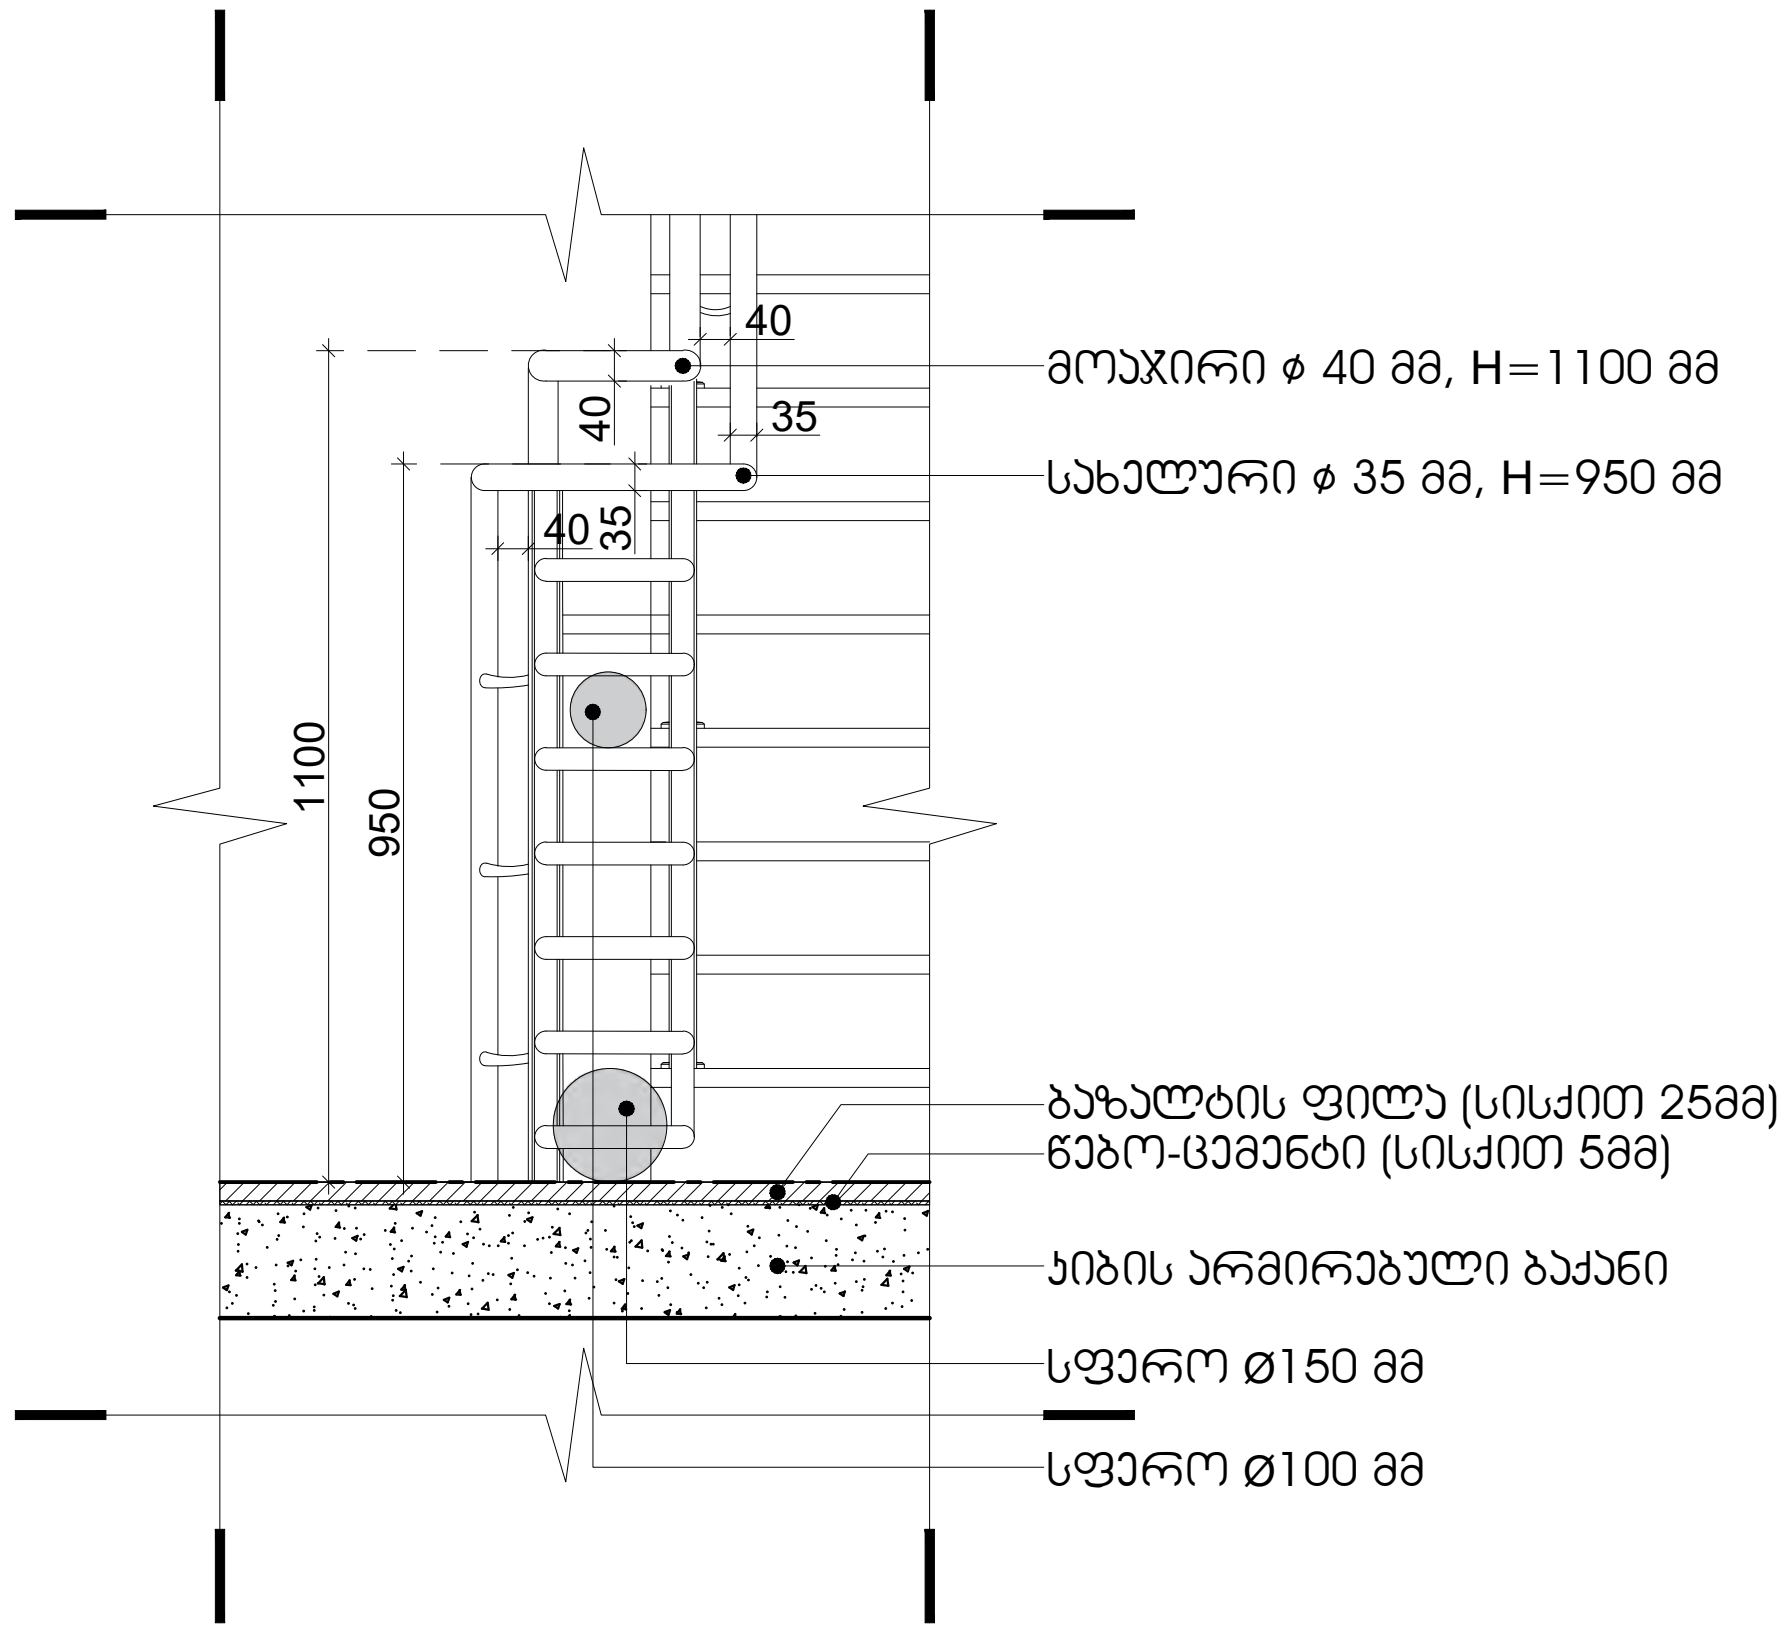


DET-02
A-NFT-650-10

კიბის მოაჯირის და სახელურის მოხვევა
მასშტაბი 1:20

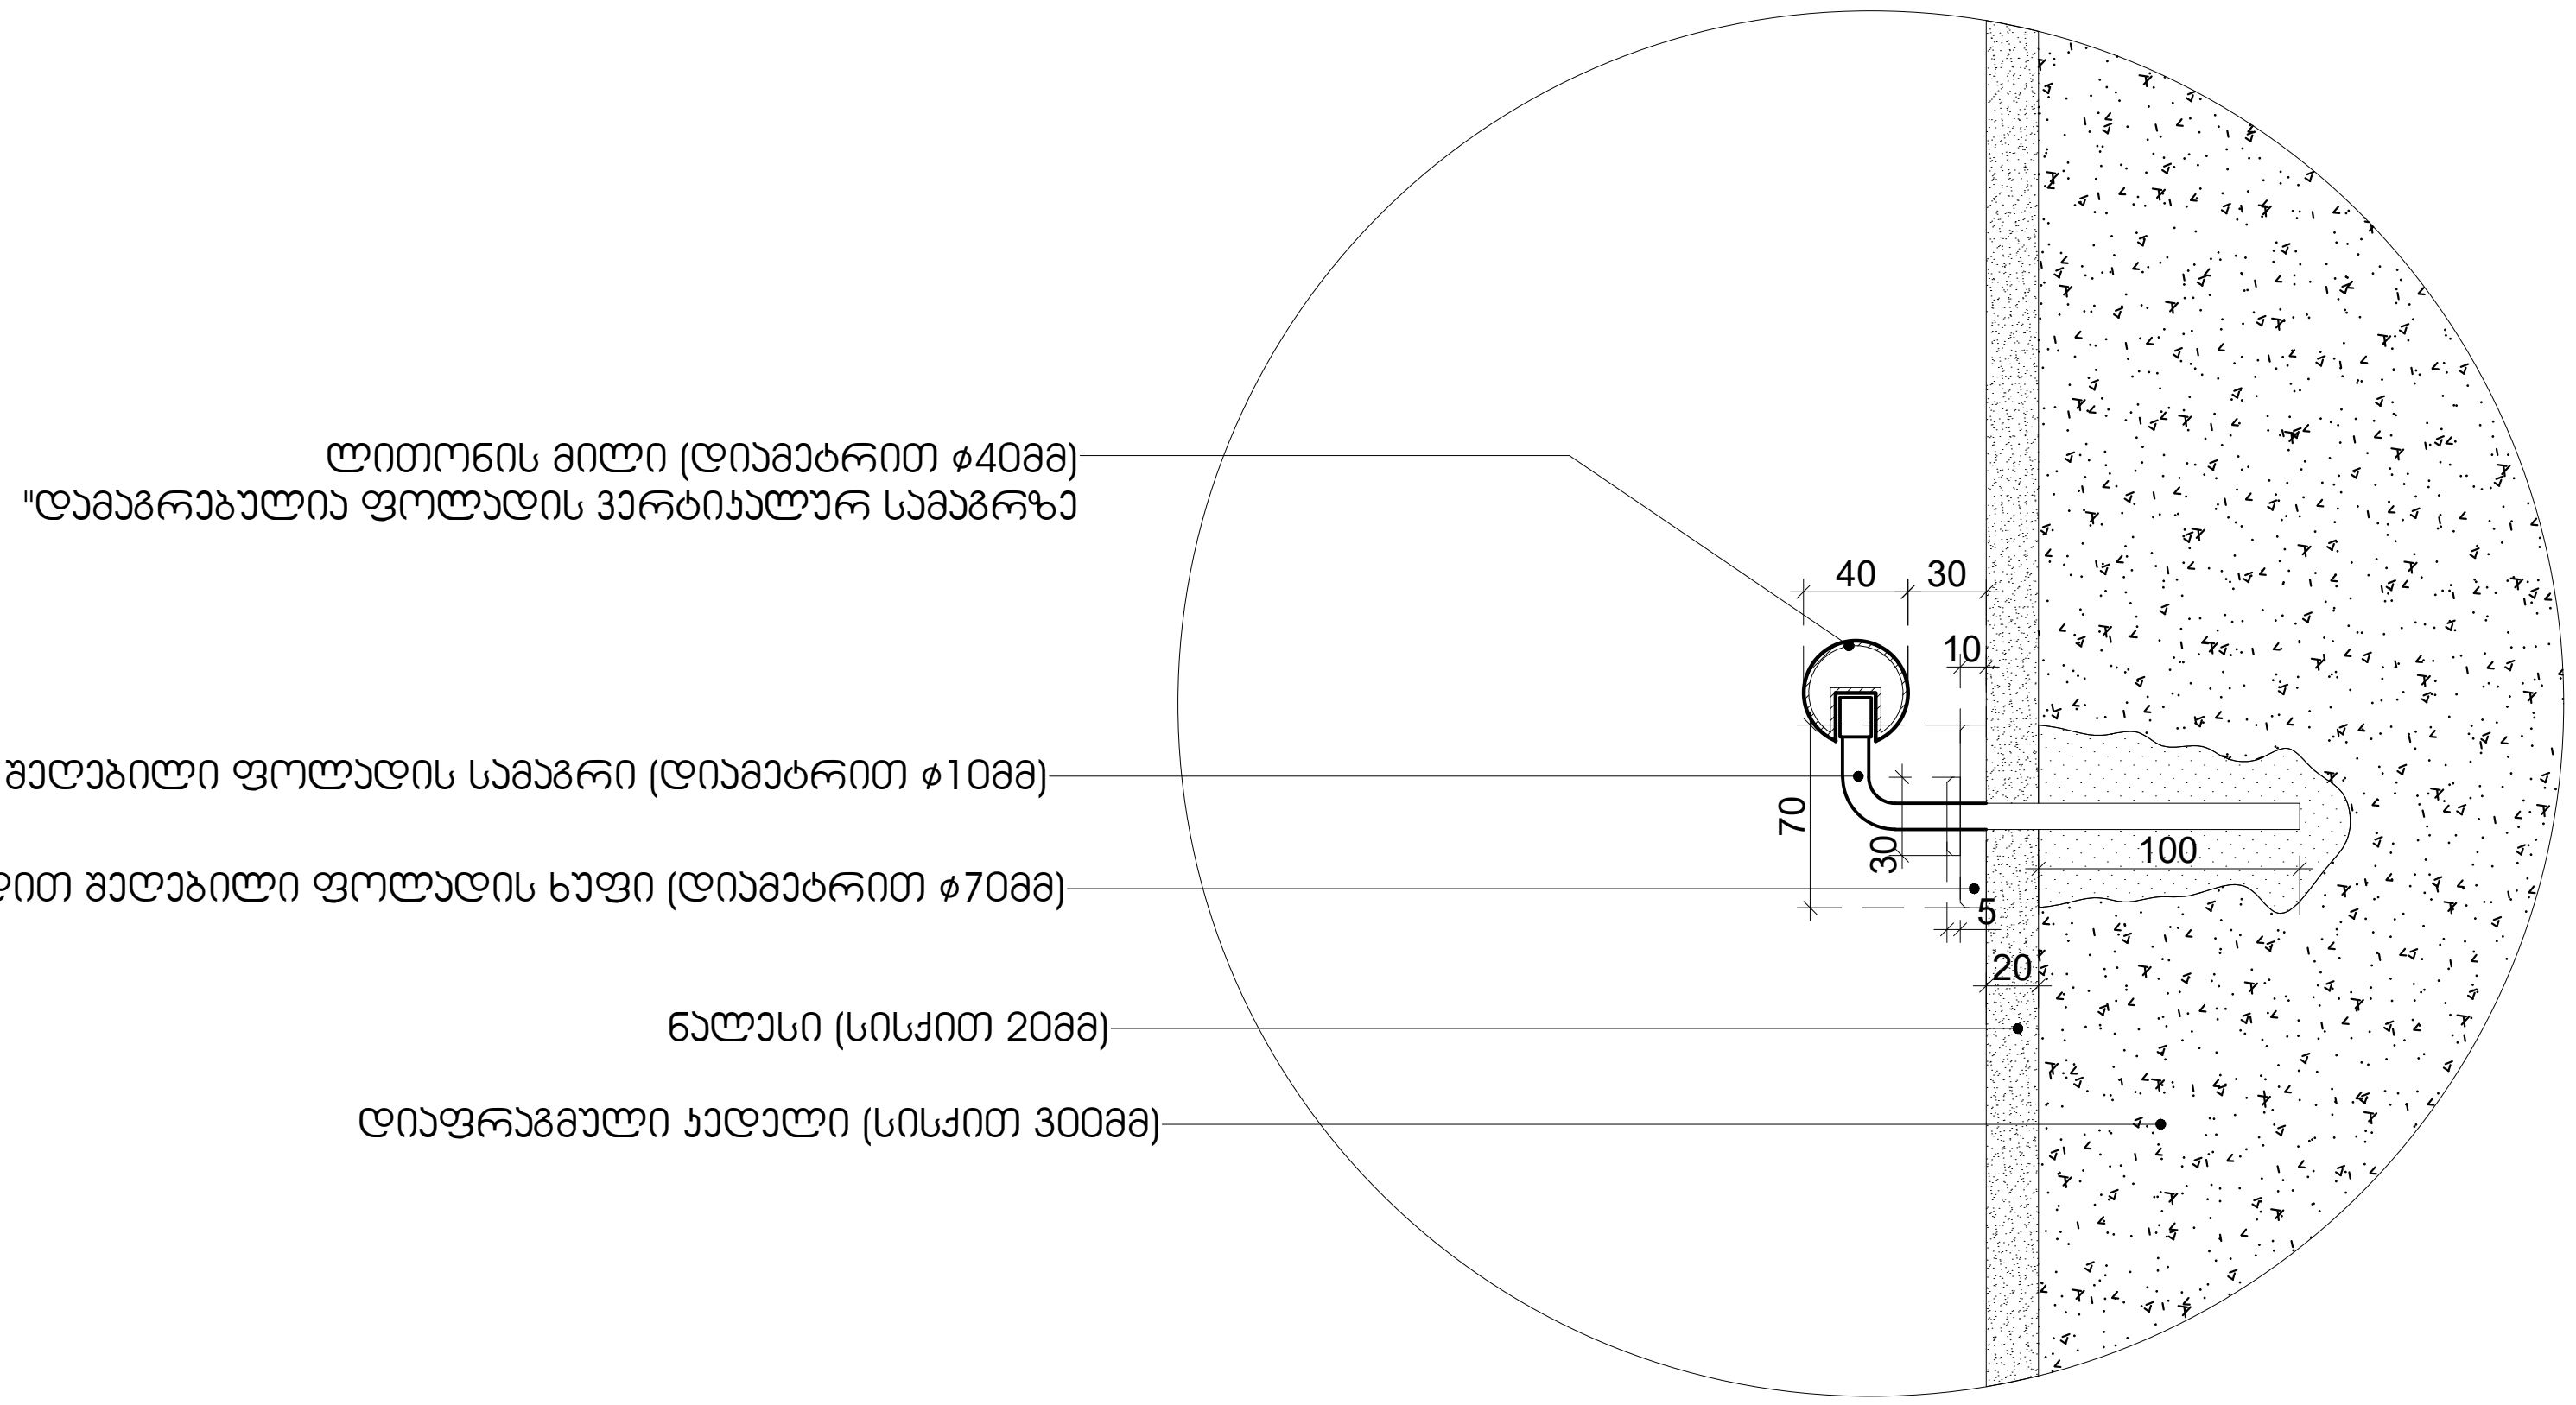


DET-03
A-NFT-650-10

სახელურის ჩამაგრება კედელში
მასშტაბი 1:5

პროექტი


საცხოვრებელი კომპლექსი
ნაფეტვრებში
(მრავალბინიანი საცხოვრებელი სახლი)

დამკვეთი

შ.პ.ს დონა გრუპი

გორგასლის №40, კრწანისის რაიონი, თბილისი, საქართველო
Sales@dona.ge

საორიენტაციო გეგმა

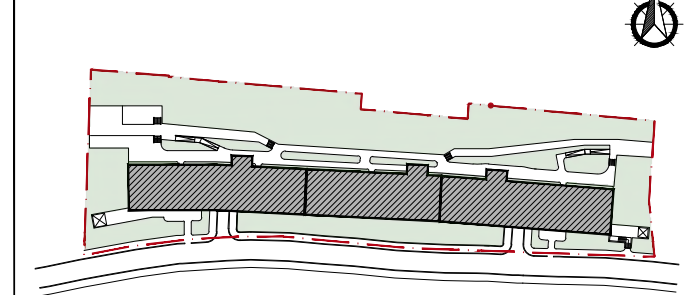


აღნიშვნები

| | |
|---|---|
| რკინ□-□□თ-ბეტონი | |
| შახტა | |
| კოლონის აღნიშვნა | X/X |
| კედლის ტიპი | 00 |
| ბინის ტიპი | FLAT/T/X0 |
| ღერძი | X/X |
| რიგელი | |
| კარის ტიპი | D-00 |
| ფანჯრის ტიპი | W-00 |
| ჭრილის ხაზი | X-X-000 0 |
| ნიშნული | 0 FLOOR ±0.000 |
| გადამისამართება: დეტალის ნომერი ფურცლის ნომერი | DET 00 X-X-000 |
| მოაჯირის ტიპი | H/T2 |
| წყლის მიმღები | DR |

პროექტის ავტორი

ლენდ მარკ პროჯექტი
არქიტექტურა და დიზაინი

ვაჟ□-□□თ-ფშაველას II კვარტალი № 11ბ, 6283, თბილისი, საქართველო
architecture@landmarkeproject.com
M +032 2 22 00 88

| პოზიცია | სახელი | ხელმოწერა |
|---|---|---|
| დირექტორი | ხათუნა კიკვაძე | |
| არქიტექტორი | ნინო ფრანგიშვილი | |
| დახაზა | ალეკო ქარციველაძე | |
| შეამოწმა | ირაკლი ჩირაძე | |

ნახაზი

დეტალები

| ფაილი | ფურცელი |
|---|---|
| A-NFT-650 | A-NFT-650-10 |
| ფორმატი | მასშტაბი |
| A3 | 1:20, 1:5 |
| რიცხვი | ეტაპი | რევიზია |
| - | - | - |

პროექტის
ნომერი

# სამშენებლო მოსაპირკეთებელი მასალების სპეციფიკაცია

| დასახელება | რაოდ. | ერთ. | ერთ |
|---|---|---|---|
| სტანდრატული ვიტრაჟი | 2995 | მ2 | კვ.მ. |
| საფასადე ვიტრაჟი | 276 | მ2 | კვ.მ. |
| აივანების გამოყოფი ტიხრები | 445 | მ2 | კვ.მ. |
| კომპოზიტური პანელი | 337 | მ2 | კვ.მ. |
| კარ-ფანჯარა | 462 | მ2 | კვ.მ. |
| ლესვა | 670 | მ2 | კვ.მ. |
| მინის მოაჯირი | 1084 | მ | გრძ.მ. |
| დეკორატიული სვეტები | 5436 | მ | გრძ.მ. |



პროექტი

საცხოვრებელი კომპლექსი ნაფეტვრებში

(მრავალბინიანი საცხოვრებელი სახლი)


დამკვეთი

შ.პ.ს დონა გრუპი


მერიანელის ხიდი, ორბნისის რკინიგზა, თბილისი, საქართველო

Sales@dona.ge

სორიენტაციის გეგმა

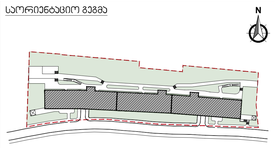

ლეგენდა

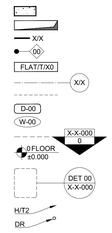


პროექტის ავტორი

ლენდ მარკ პროჯექტი

არქიტექტურა და დიზაინი

პატრიარქი გიორგი მე-11 ქუჩა №110, 0193, თბილისი, საქართველო

architecture@landmarkproject.com

M +032 2 22 00 88

| პოზიცია | სახელი | ხელმოწერა |
|---|---|---|
| დირექტორი | ხათუნა პიპიაძე | |
| არქიტექტორი | ნინო ფრანგიშვილი | |
| დახაზა | სანდრო თაბუაშვილი | |
| შეამოწმა | ირაკლი ჩირაძე | |

ნახაზი

სამშენებლო მოსაპირკეთებელი მასალების სპეციფიკაცია

| ფაილი | ფურცელი |
|---|---|
| A-000 | A-010 |
| ფორმატი | მასშტაბი |
| A0 | 1:200 |
| რიცხვი | ვებვიი | რევიზია |
| 00.00.0000 | - | - |

პროექტის ნომერი